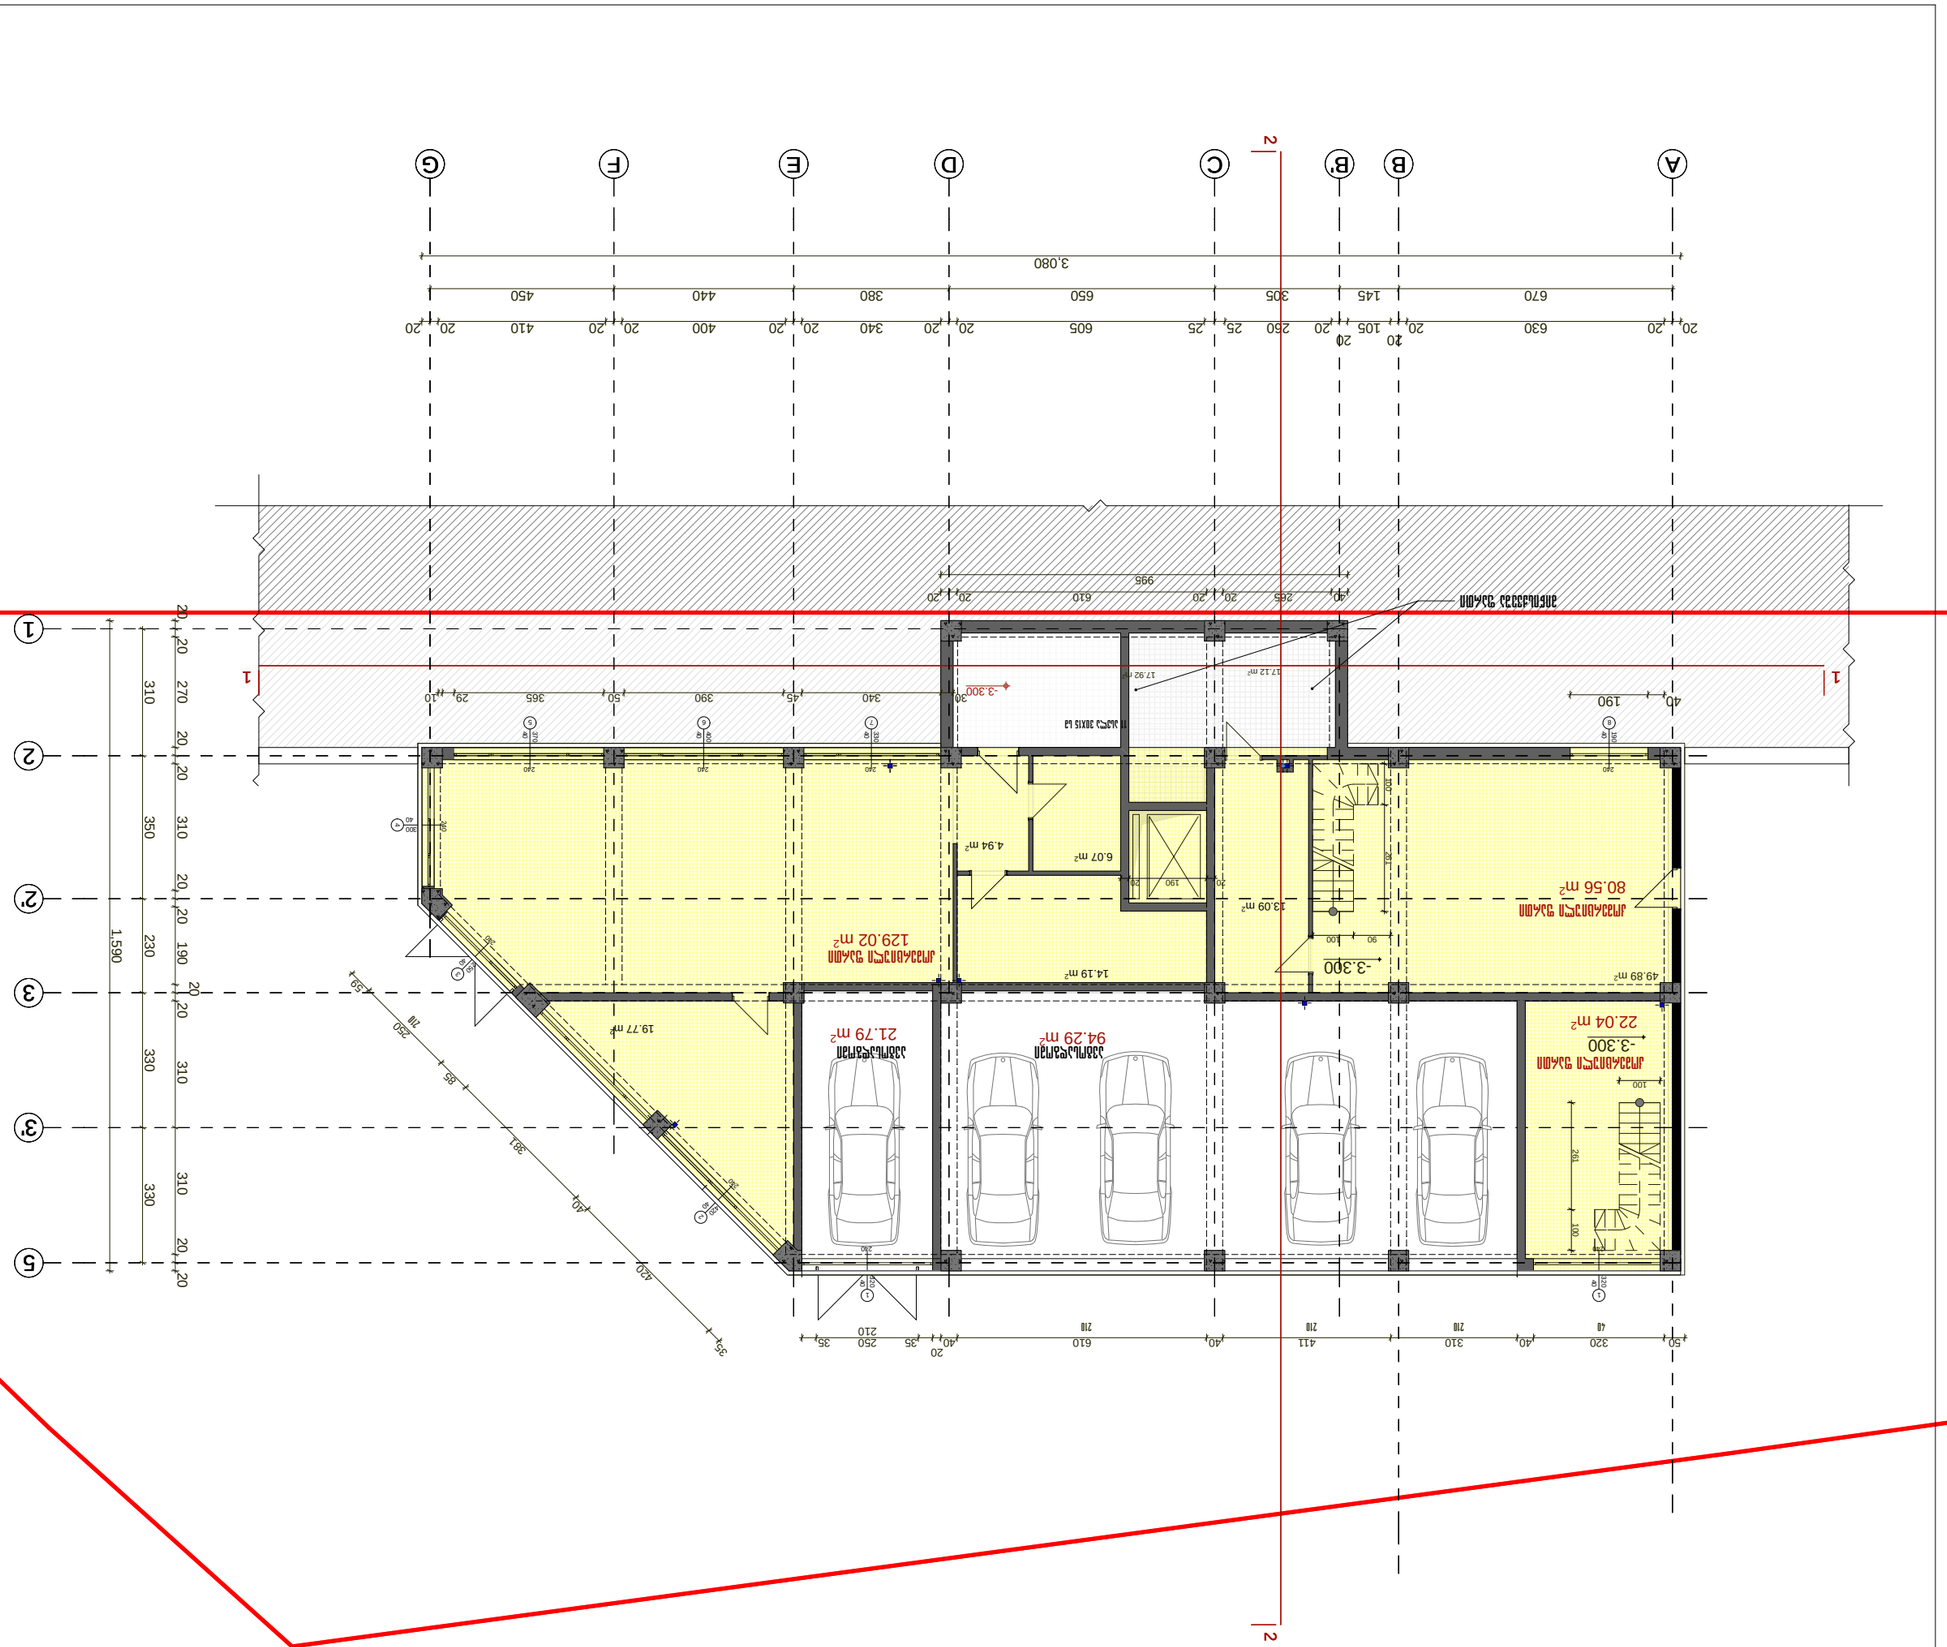




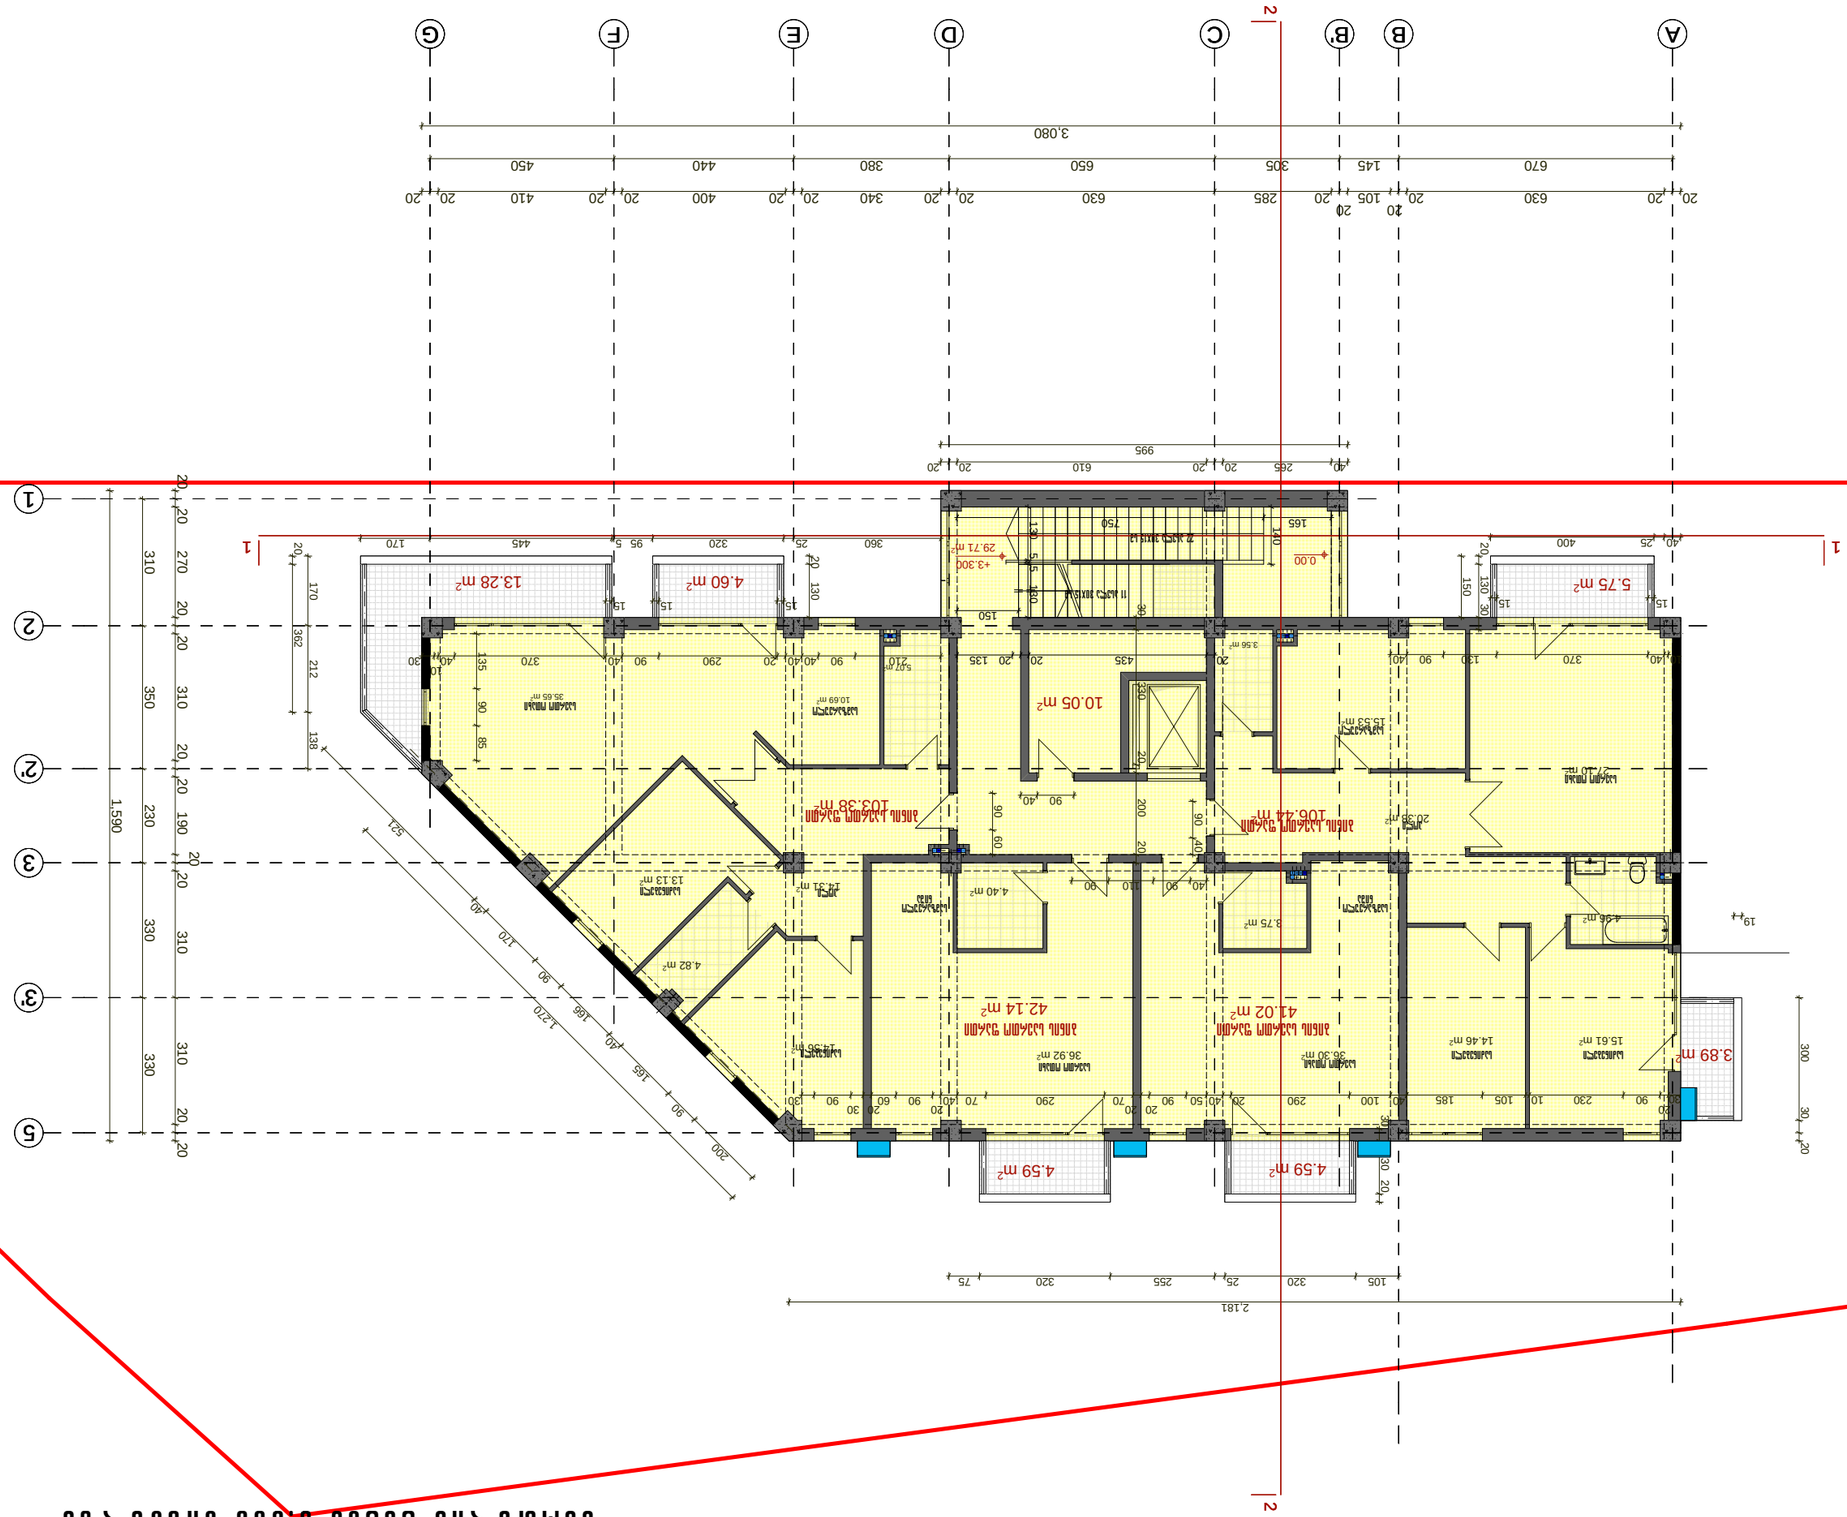
1
2
2'
3
3'
5
A
B
B'
C
D
E
F
G
1
2
3.080
995
2.181
1.590
K2=384.70 m²
3.89 m²
4.59 m²
4.59 m²
13.28 m²
4.60 m²
5.75 m²
10.05 m²
42.14 m²
41.02 m²
4.82 m²
4.40 m²
3.75 m²
4.56 m²
14.46 m²
15.61 m²
29.71 m²
0.00
+3.30
+2.70

16	4		

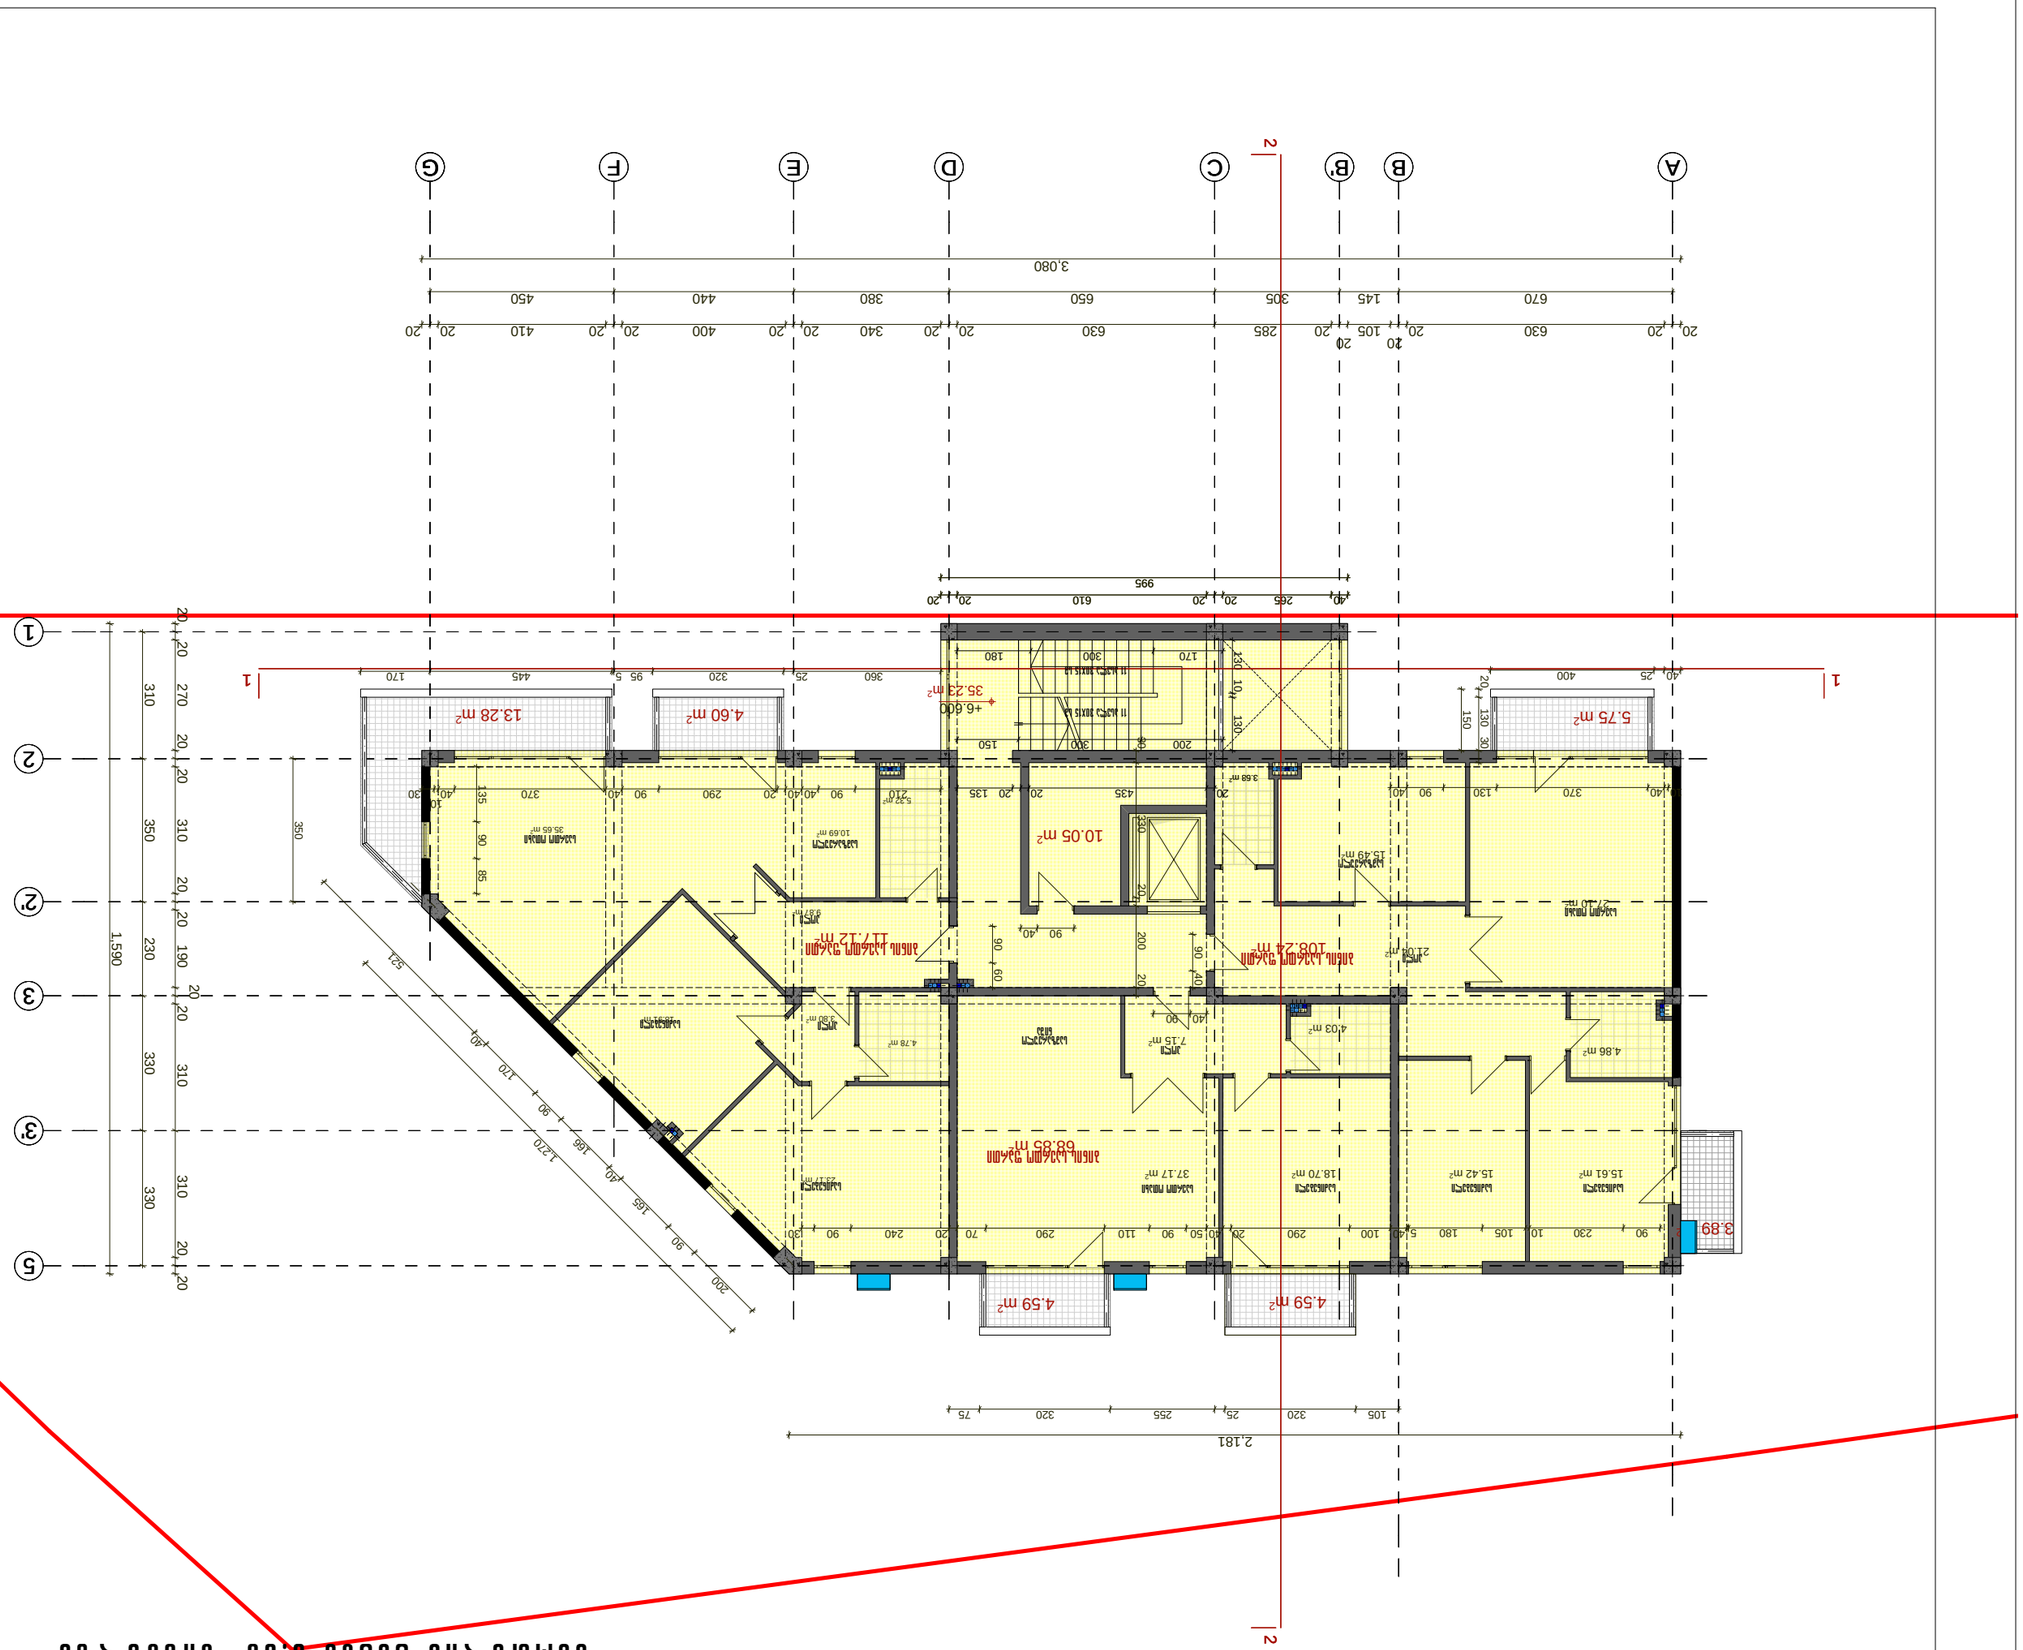













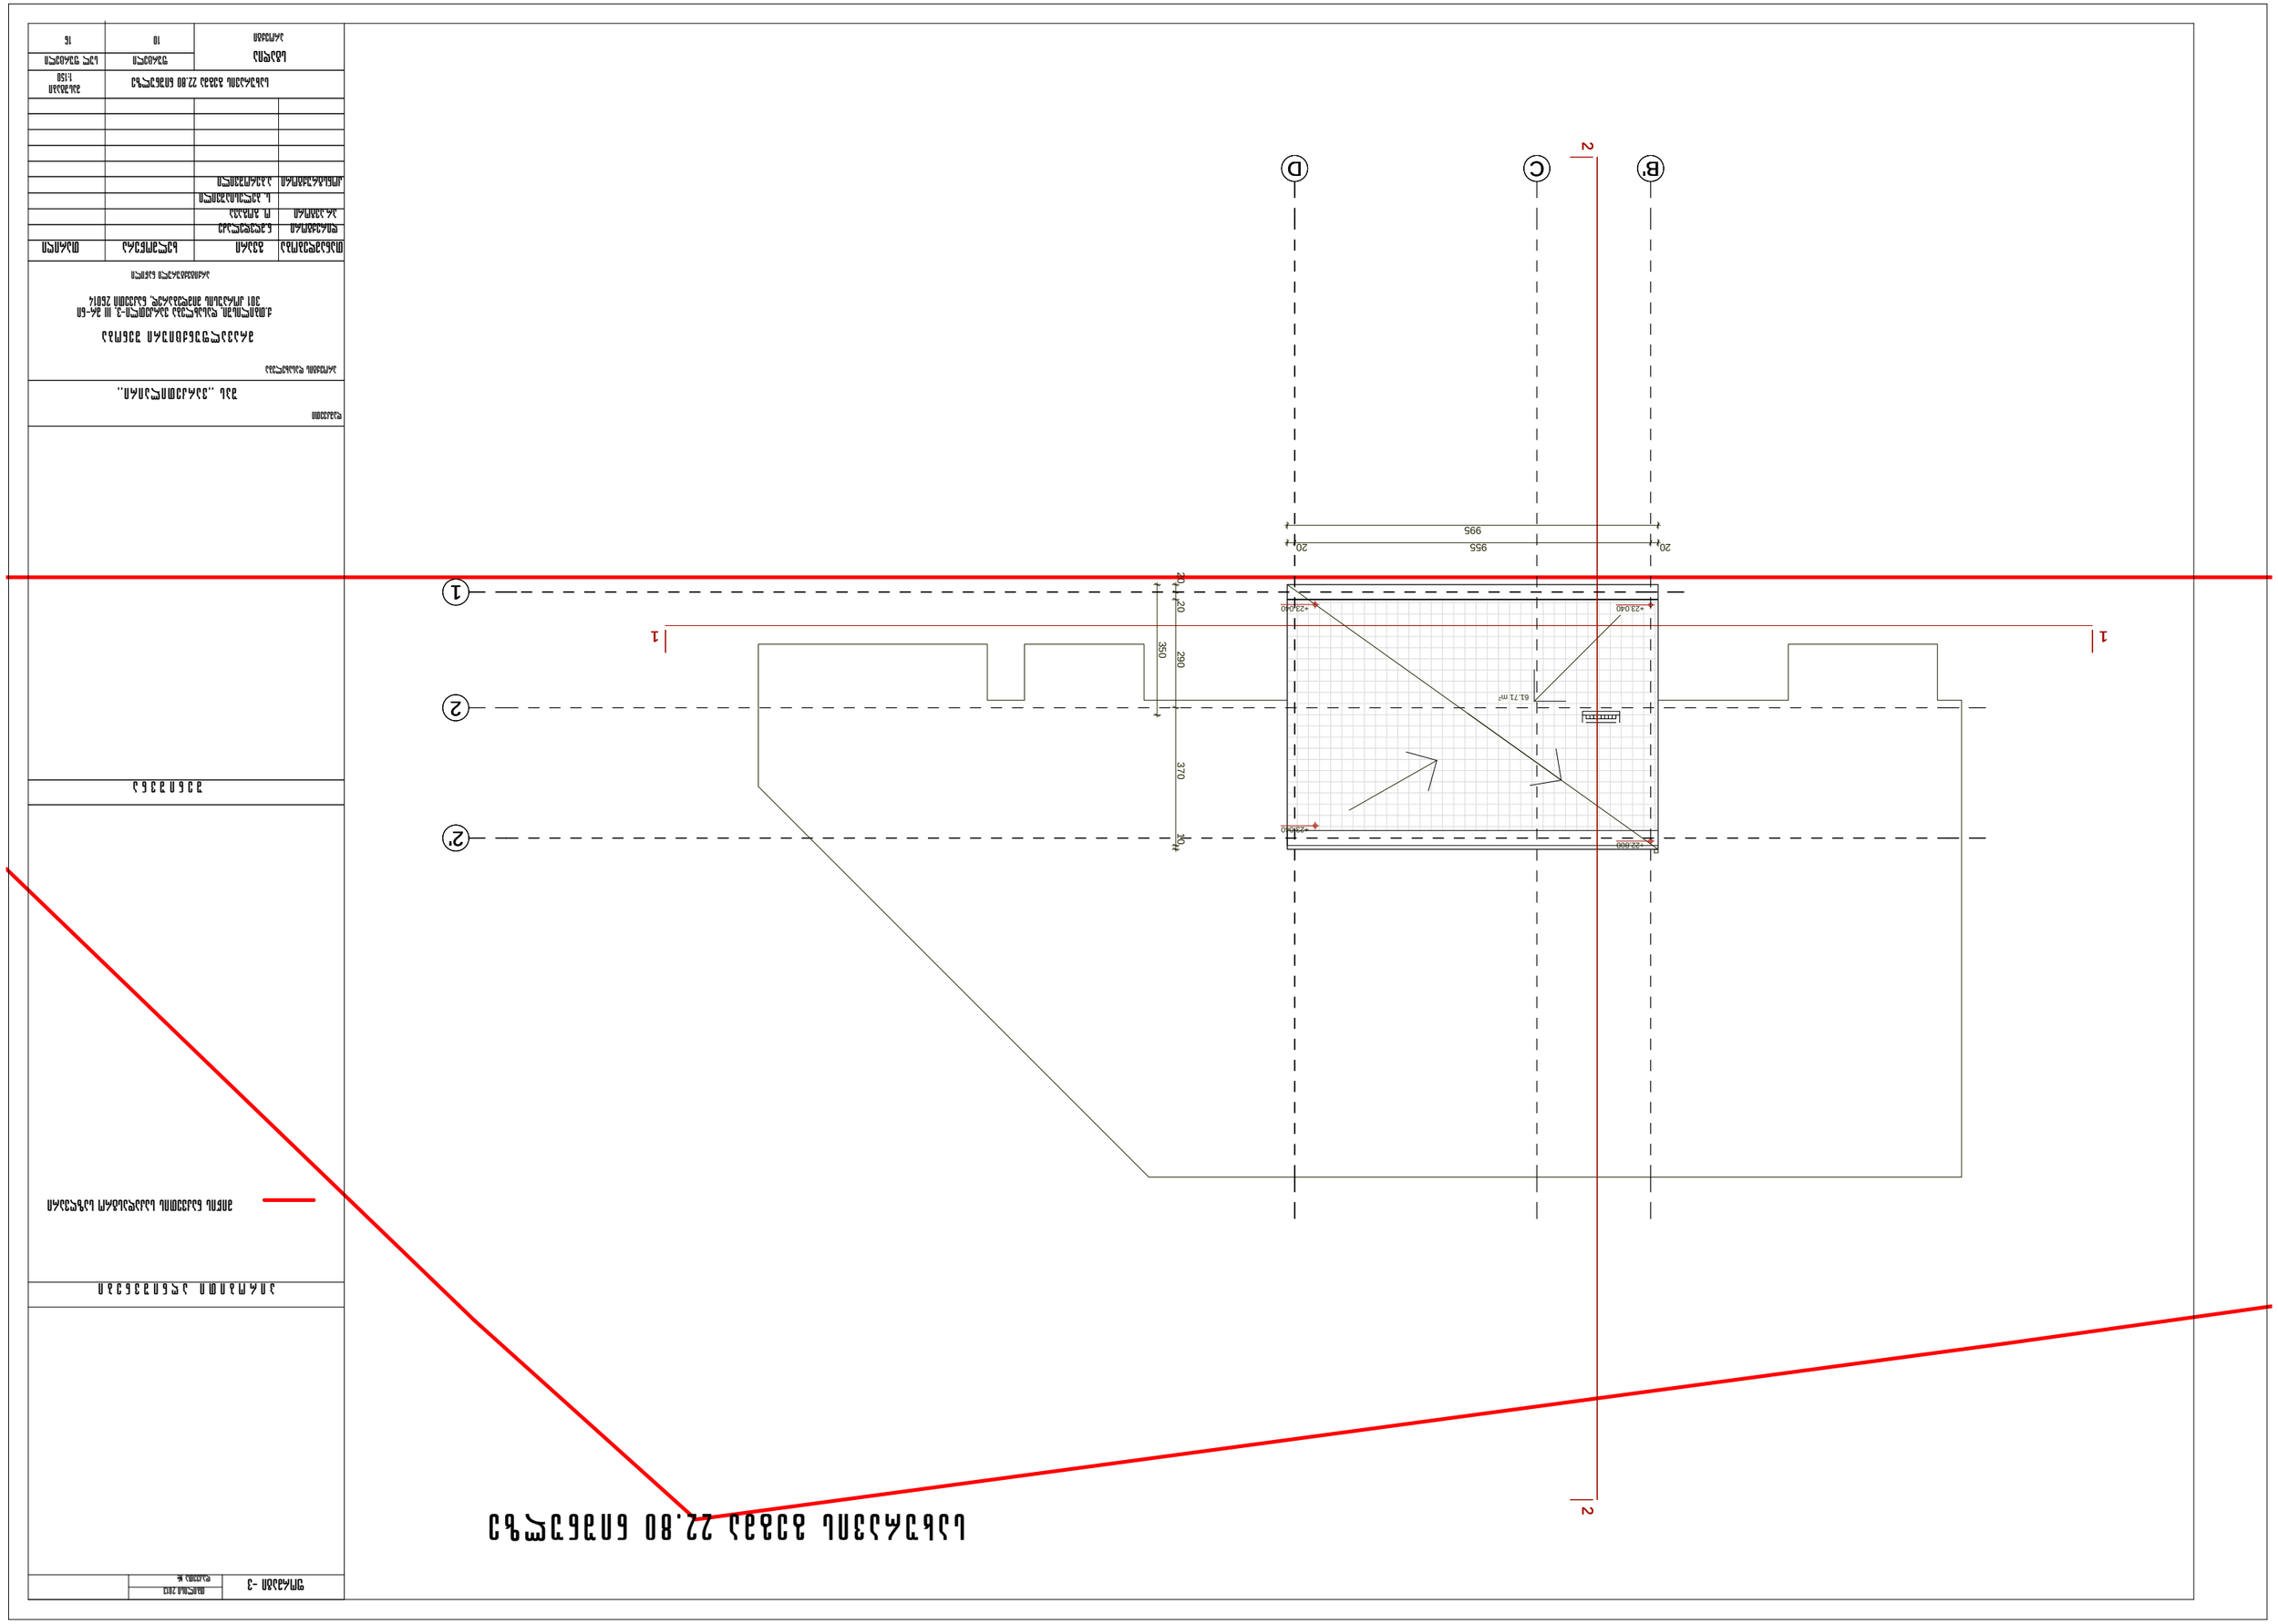

1
2
2'
B'
C
D
995
955
20
350
290
370
10
61.71 m²
+23.040
+22.800