

საპროექტო ჭრილი 1-1
მ 1:200

სახურავისა და პარაპეტის მოწყობის დეტალური ნახაზი
კომპაქტ ლამინატისა და შელესვის გამოყენებით მ.1:5

დეტალი №11 მ. 1:5

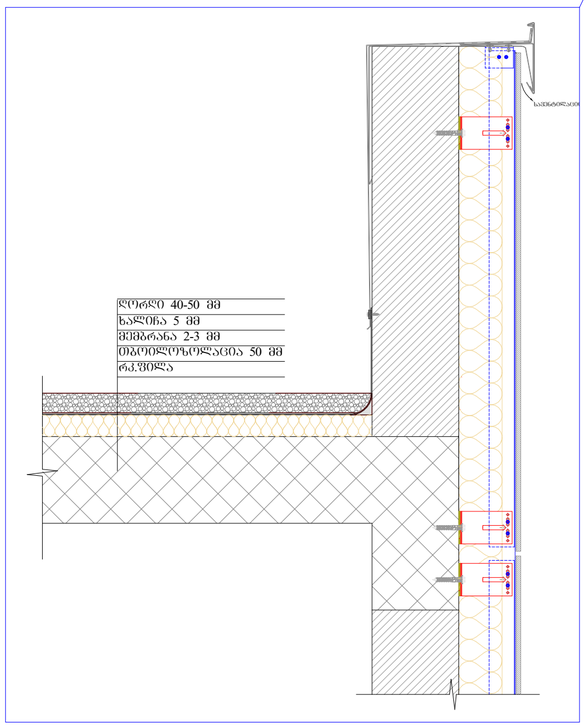

დეტალი №13 მ. 1:50 (ჭრილი 13-13)

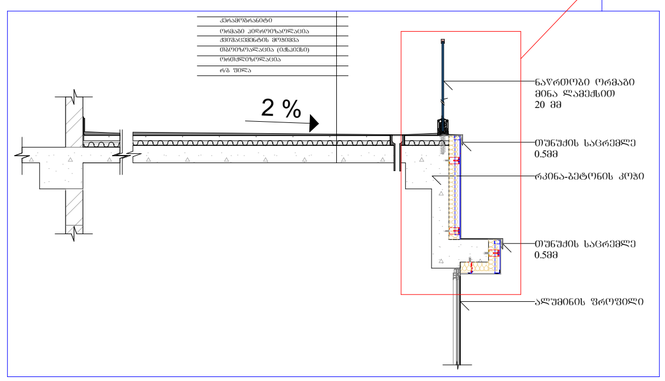

დეტალი №13 მ. 1:20 (ჭრილი 13-13)

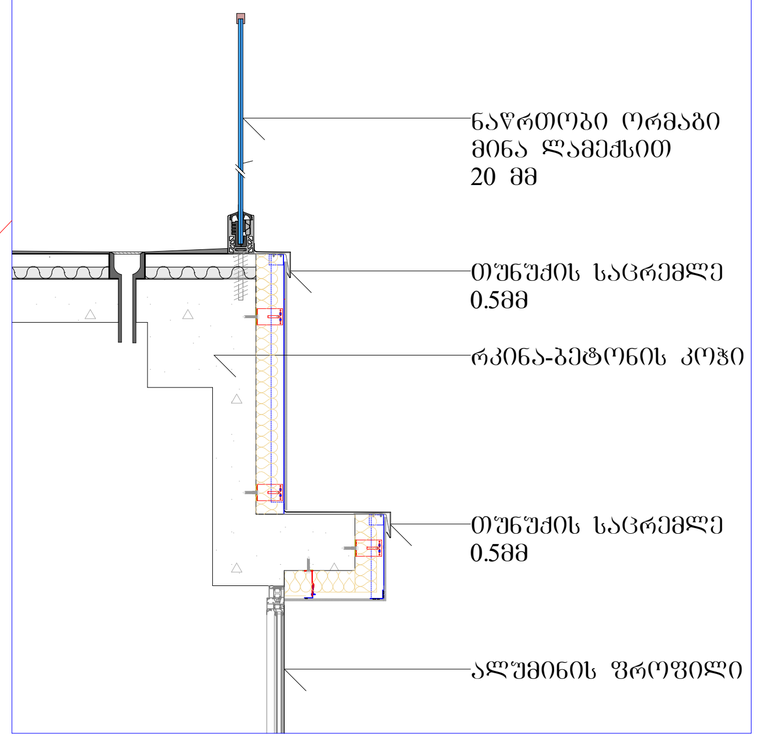

შრომატევადობა	0.00	
ფასი	0.00	

ფურცელი 1 / 1

დეტალი №9 მ. 1:10

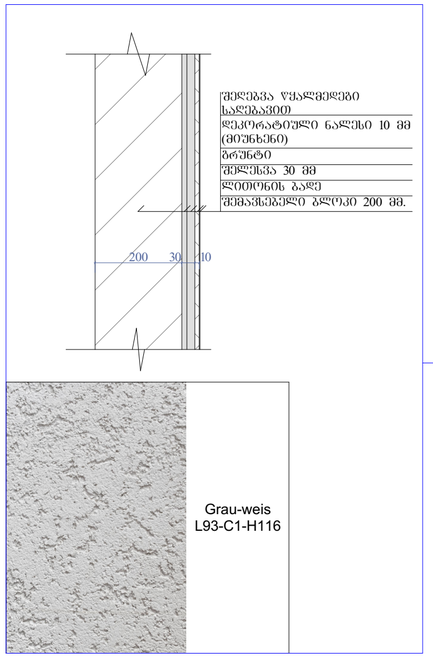

საპროექტო ჭრილი 2-2
მ 1:200

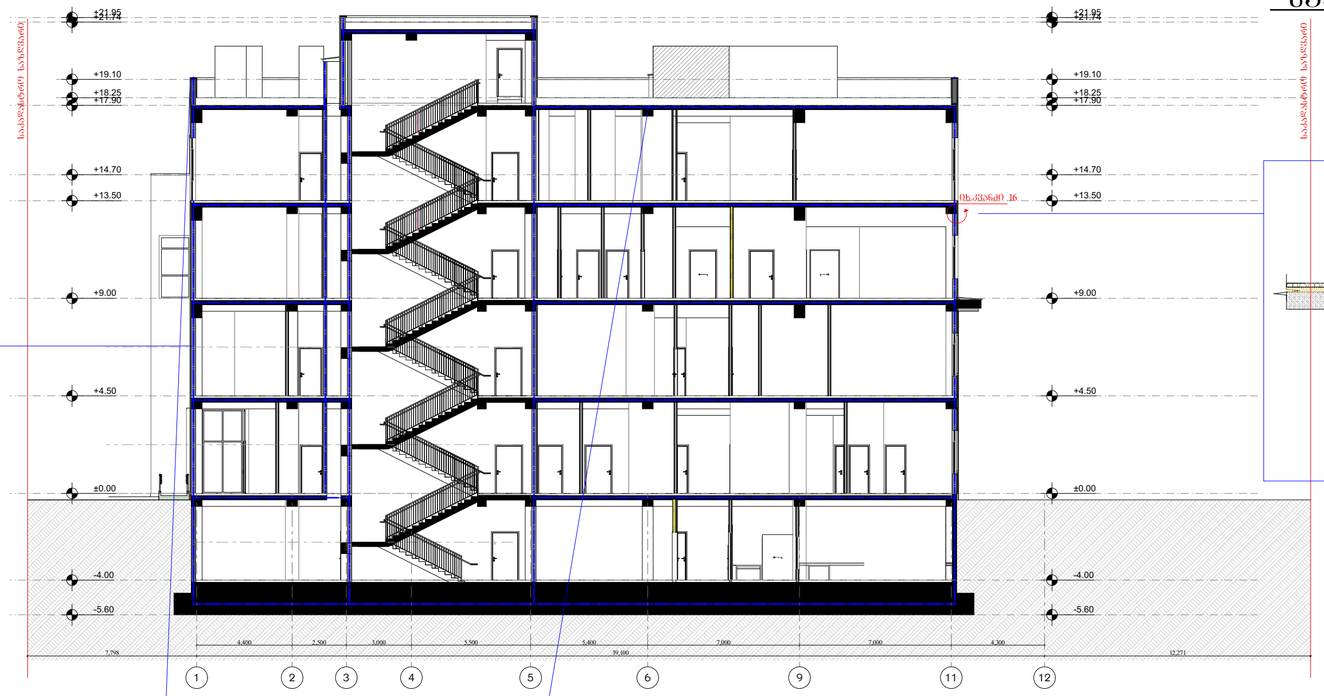

კვანძი №16 (ჭრილი 16-16) მ. 1:50

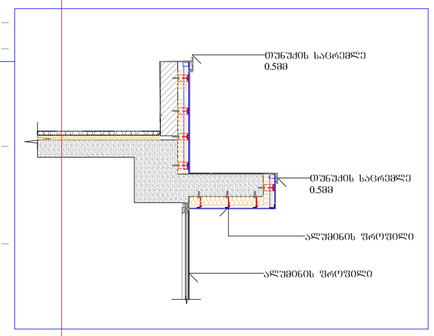

სახურავის მოწყობის დეტალური ნახაზი მ.1:10

დეტალი №11 მ. 1:10

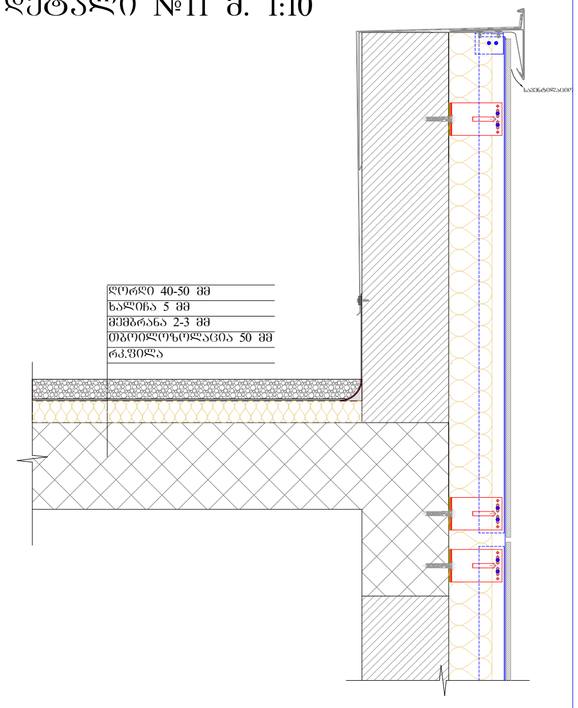

სახურავის მოწყობის დეტალური ნახაზი მ.1:10

დეტალი №12 მ. 1:10

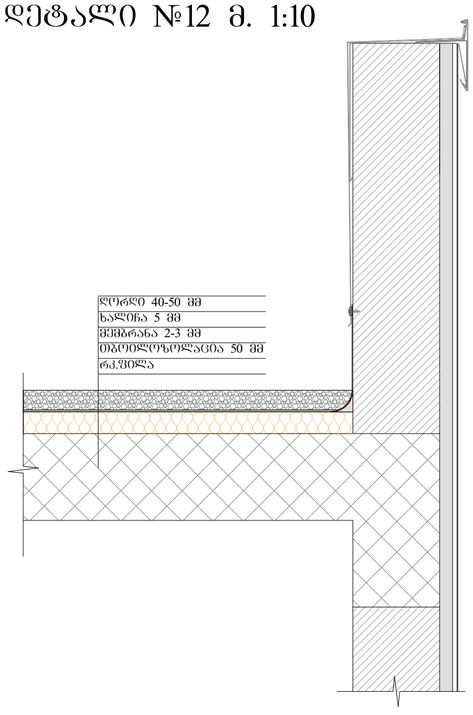

დეტალი №14 მ. 1:20

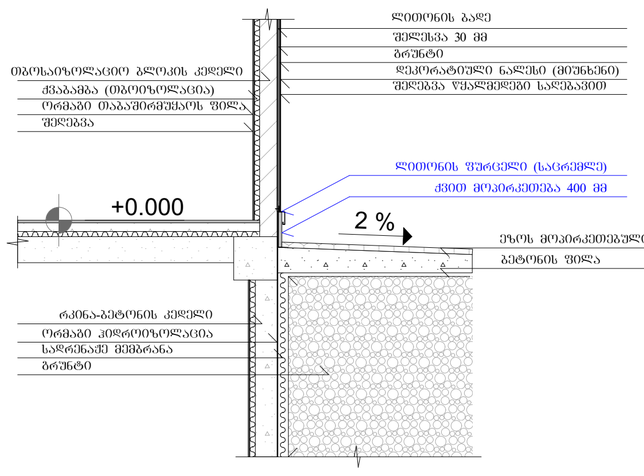

შრომატევადობა	2024
ფაილის სახელი	

პირობითი ნიშნები:

შენიშვნები

მისამართი: ქ. თბილისი, ჩანჩას ქუჩა №3

პროექტის სახელწოდება:

საანგარიშო -0.300

სტადია	პროექტი	არქტ.
მთანამშრომა	გვარი	ხელმოწერა
დიტექტორი	გ.ბეჭდლიანი	
არქიტექტორი	ი.ბოგოზია	
არქიტექტორი	დ.კოზახიძე	
კონსტრუქტორი		

საპროექტო ლოგო: მისამართი

BIJI ARCHITECTURE

ა. შავთველის ქუჩა №1ა

მასშტაბი		
თარიღი		
სტადია	ფურცელი	ფურცლები
არქიტექტურა	A-2	A-202

დეტალი №9 მ. 1:10

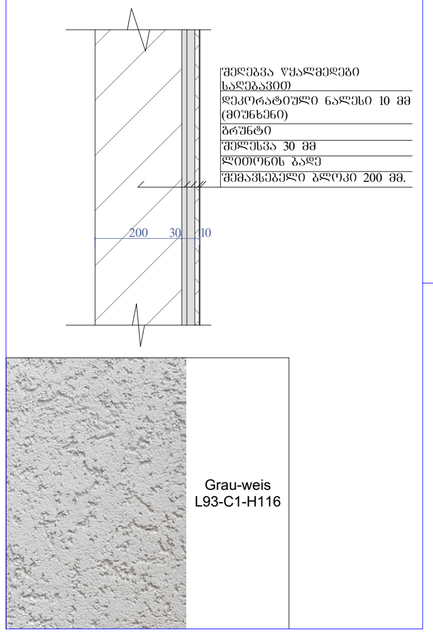

საპროექტო ჭრილი 3-3
მ 1:200

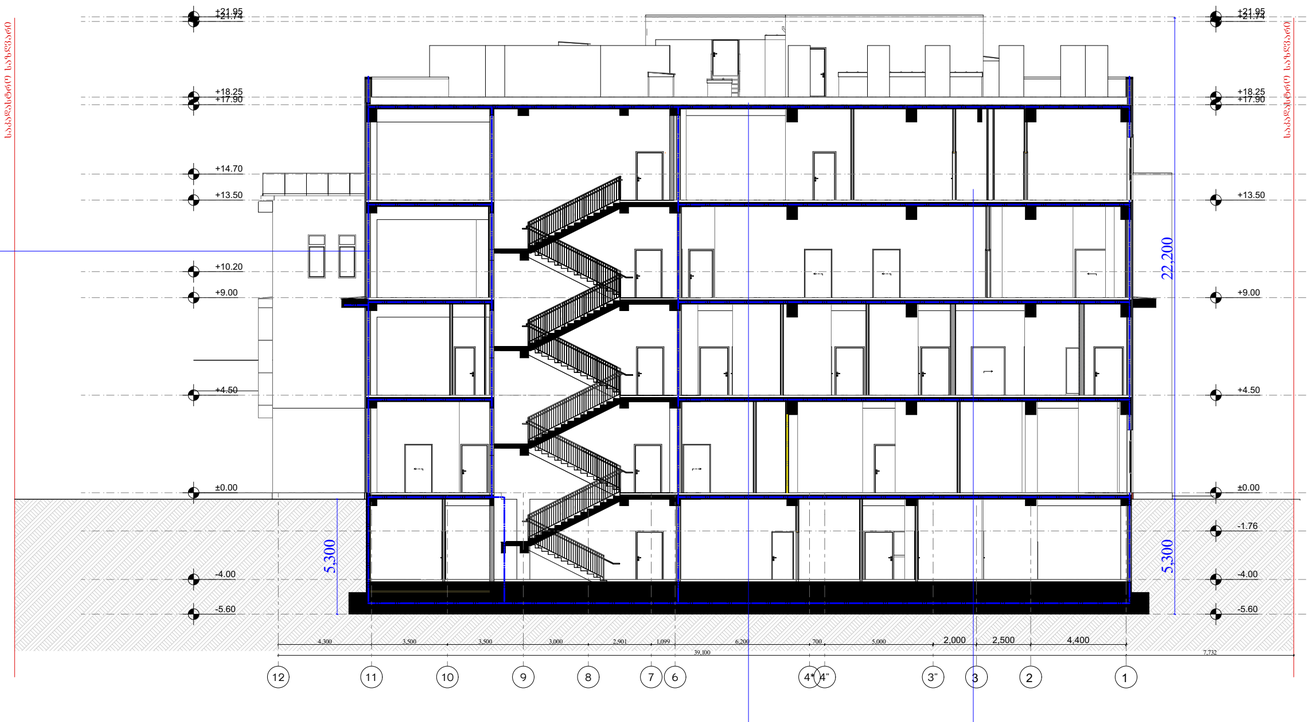

სახურავისა და პარაპეტის მოწყობის დეტალური ნახაზი
კომპაქტ ლამინატისა და შელესვის გამოყენებით მ.1:5

დეტალი №12 მ. 1:5

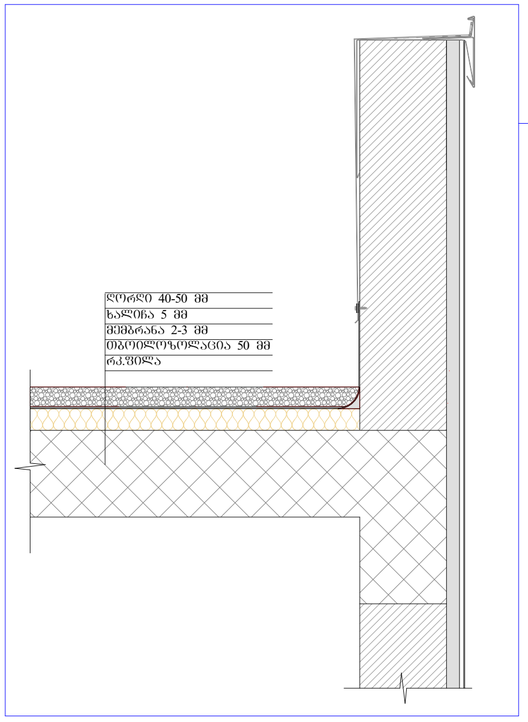

სახურავის დამბუნების და იზოლაციის დეტალი მ.1:20

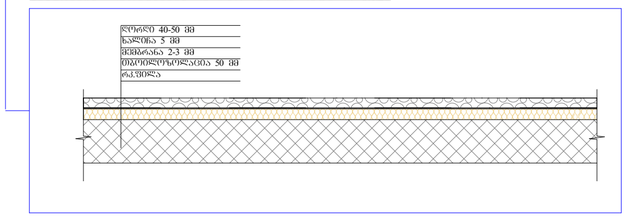

შპალერი A-2	თბილისი 2024	
	ფაქტობა №	შპალის სახელი

ავტორისეული ნიშნები:

შენიშვნები

მისამართი: ქ. თბილისი, ჩანჩას ქუჩა №3

პროექტის სახელწოდება:

საკადასტრო

სტადია	პროექტი	არქტ.
თანამდებობა	გვარი	ხელმოწერა
დირექტორი	გ.ბეჭდლიანი	
არქიტექტორი	ი.ბერიზია	
არქიტექტორი	დ.კერდახიძე	
კონსტრუქტორი		

საპროექტო ლოგო | მისამართი

BIJI ARCHITECTURE

ა. შაიშვილის ქუჩა №14

მასშტაბი		
თარიღი		
სტადია	შუალედი	შუალედები
არქიტექტურა	A-2	A-203

დეტალი №9 მ. 1:5

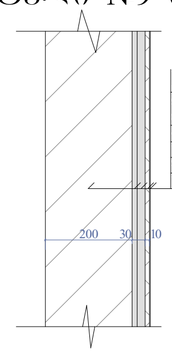

შიდებგა წყალმედები
საღებავით
დეკორატიული ნალესი 10 მმ
(მოუხეხი)
ბრუნტი
შელესვა 30 მმ
ლითონის ბადე
შემპაუნებელი ბლოკი 200 მმ.



Grau-weis
L93-C1-H116

კვანძი №5 მ 1:10 (ჭრილი 5-5)

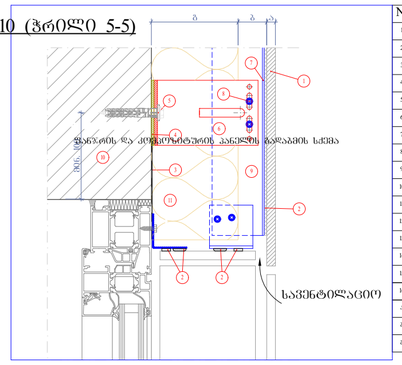

№	სახელწოდება
1	კომპაკტ ფასადური კომპოზიტური პანელი
2	ღუმფო სისქით
3	ჰიდროსაც.
4	ორფრაგმიანი, თერმული გაპრეზვა.
5	ფუძეზრდ, სამაგრი, ანკერი.
6	L ზურგის პროფილის კეთილისა, სამაგრი.
7	L - T ზურგის პროფილის კონსოლი.
8	ალუმინატრის სამაგრი ხარაზი.
9	სამშენებლოდიო სამაგრ, ხეხტრელია.
10	კედელი.
11	თბოიზოლაცია, ძვასამა.
12	ღუმინიუმ შპილები, ჩაჭედებული კომპოზიტური პანელის სამაგრი.
13	სამაგრელები, ჩაჭედებული კომპოზიტური სამაგრი.
14	სამშენებლოდიო კონსოლი
15	ფასადა 30 მმ.
16	ღუმოსანელი ნალესი 10 მმ და ფასადა
ა	კომპაკტ ფასადური კომპოზიტური პანელის სისქე 12 მმ.
ბ	სამშენებლოდიო ფიცარი 20 მმ.
გ	თბოიზოლაცია, ძვასამა 50 მმ.

კონსტრუქციული ფასადი ა-პ ღერძებში
მ 1:200



კვანძი №15 მ 1:50 (ჭრილი 15-15)

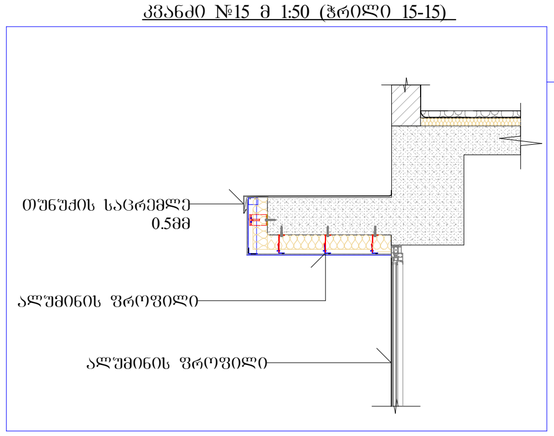

კვანძი №6 მ 1:10 (ჭრილი 6-6)

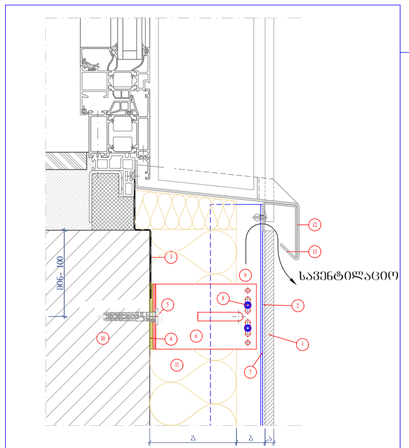

კვანძი №7 მ. 1:10 (ჭრილი 7-7)

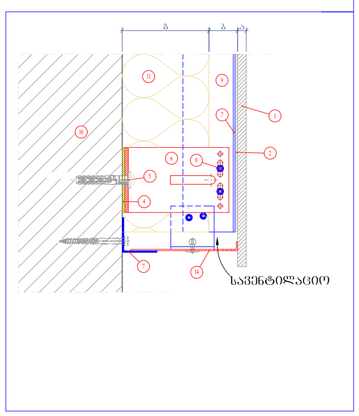

კვანძი №2 (ჭრილი 2-2) მ. 1:10

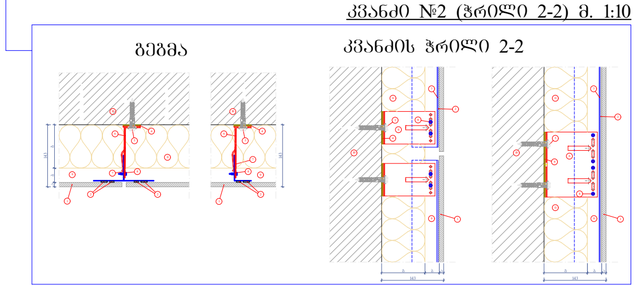

შენობის სართულიანობა	ერთსართულიანი
შენობის სიმაღლე	6.00 მ
ფასადის ფართობი	1,000.00 მ²
ფანჯრების ფართობი	200.00 მ²
ფანჯრების ფართობის პროცენტული მაჩვენებელი	20%

Фасад с-з. Осевые 9-1 Осевые 1-9

1:200

Фасад с-з. Осевые 9-1 Осевые 1-9

Гип здания	Здание с подземной автостоянкой
Адрес	г. Москва, ЗАО, район Раменки, Мичуринский проспект, вл. 21
Заказчик	ООО «Специализированный застройщик «Мичуринский 21»
Стадия	Рабочая документация
Раздел	АР
Номер чертежа	А-304
Формат	А2
Масштаб	1:200
Дата	02.2024

Главный архитектор проекта	Ю.А. Ушакова
Главный инженер проекта	Ю.А. Ушакова
Руководитель группы	Ю.А. Ушакова
Архитектор	Ю.А. Ушакова
Инженер-конструктор	Ю.А. Ушакова
Инженер-технолог	Ю.А. Ушакова
Инженер-сметчик	Ю.А. Ушакова
Инженер-эколог	Ю.А. Ушакова
Инженер-электрик	Ю.А. Ушакова
Инженер-сантехник	Ю.А. Ушакова
Инженер-вентиляционщик	Ю.А. Ушакова
Инженер-слаботочник	Ю.А. Ушакова
Инженер-пожарник	Ю.А. Ушакова
Инженер-архитектор	Ю.А. Ушакова

BLUI ARCHITECTURE

ООО «Блюи Архитектура»
г. Москва, ул. Ленинская Слобода, д.19, стр.1, эт.4, пом.I, ком.1

Взам. инв. №	
Подпись и дата	
Инв. № подл.	А-304

Фасад с-з. Осевые 9-1 Осевые 1-9

Фасад с-з. Осевые 9-1 Осевые 1-9

Фасад с-з. Осевые 9-1 Осевые 1-9

დეტალი №9 მ. 1:5

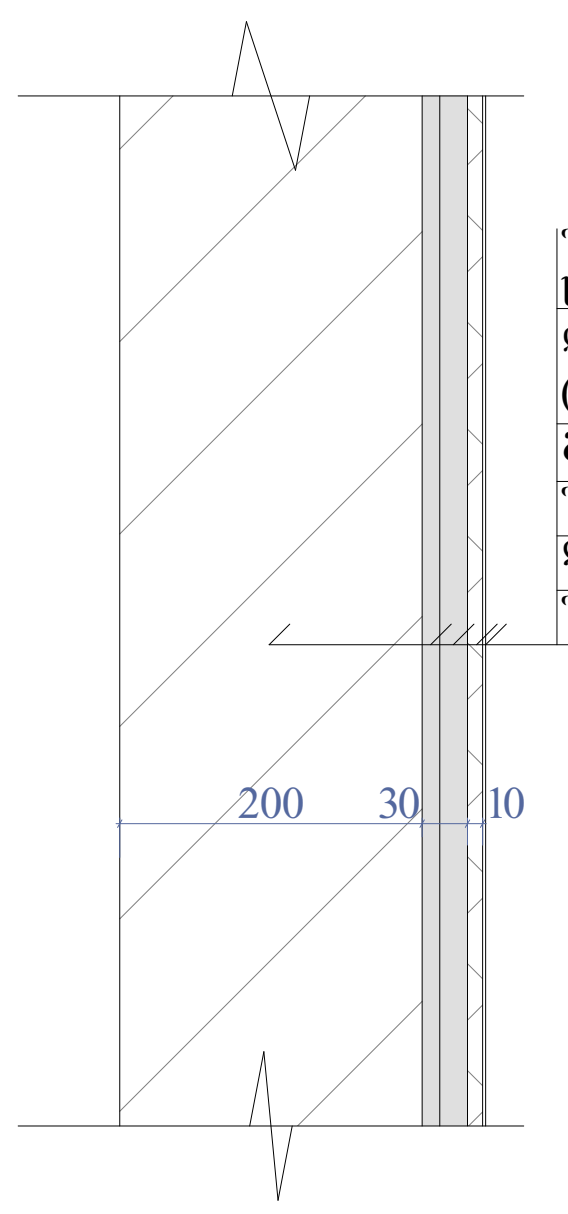



კვანძი №18 მ. 1:20 (ჭრილი 18-18)

სახურავისა და პარაპეტის მოწყობის დეტალური ნახაზი
კომპაქტ ლამინატისა და შელესვის გამოყენებით მ.1:5

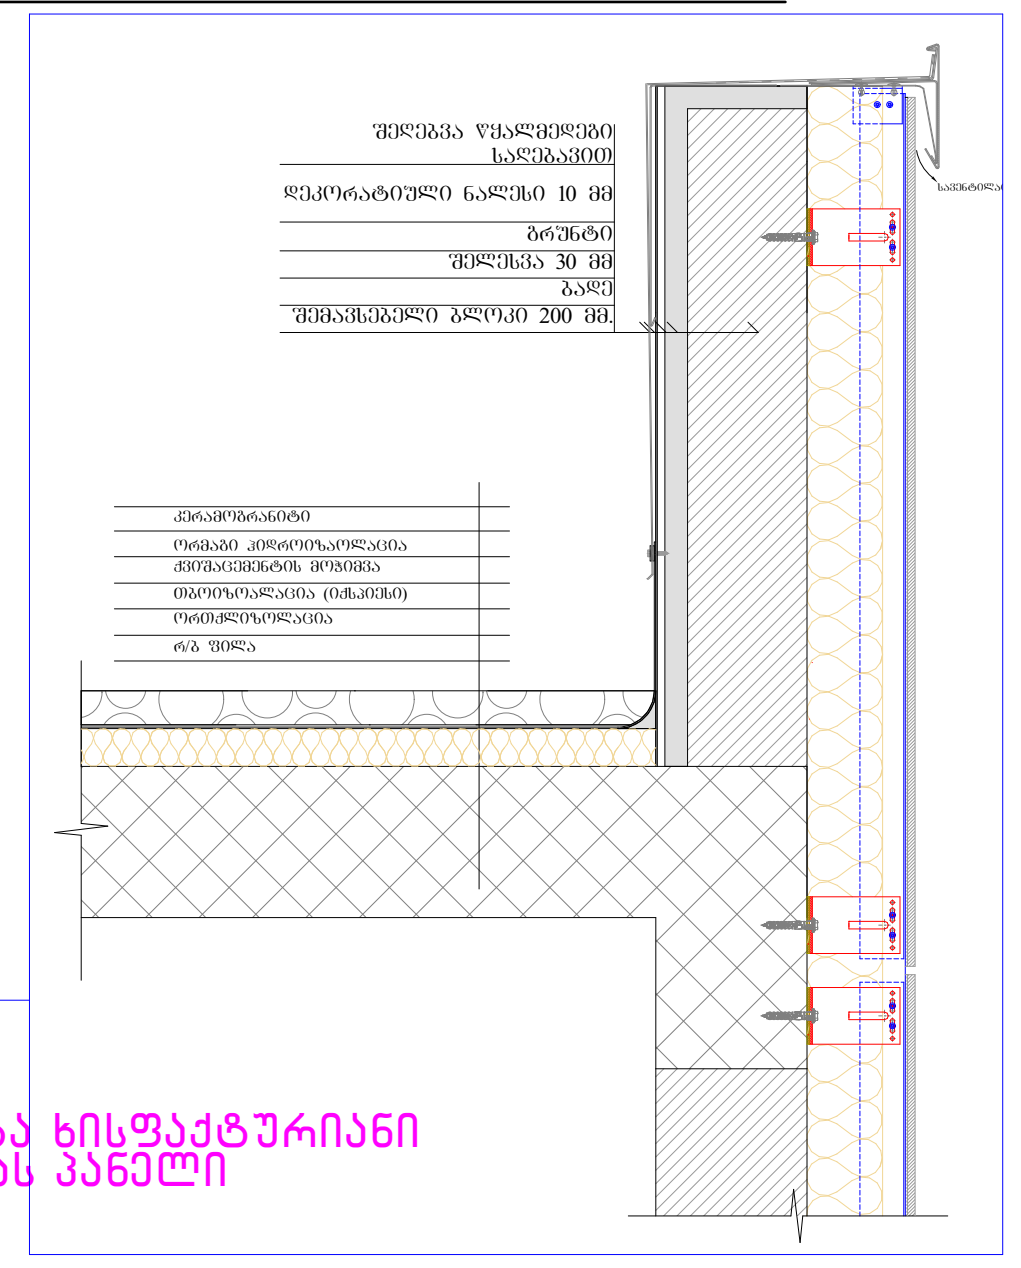

საპროექტო ფასადი 1-11 ღერძებში
მ 1:200



კვანძი №3 მ. 1:5

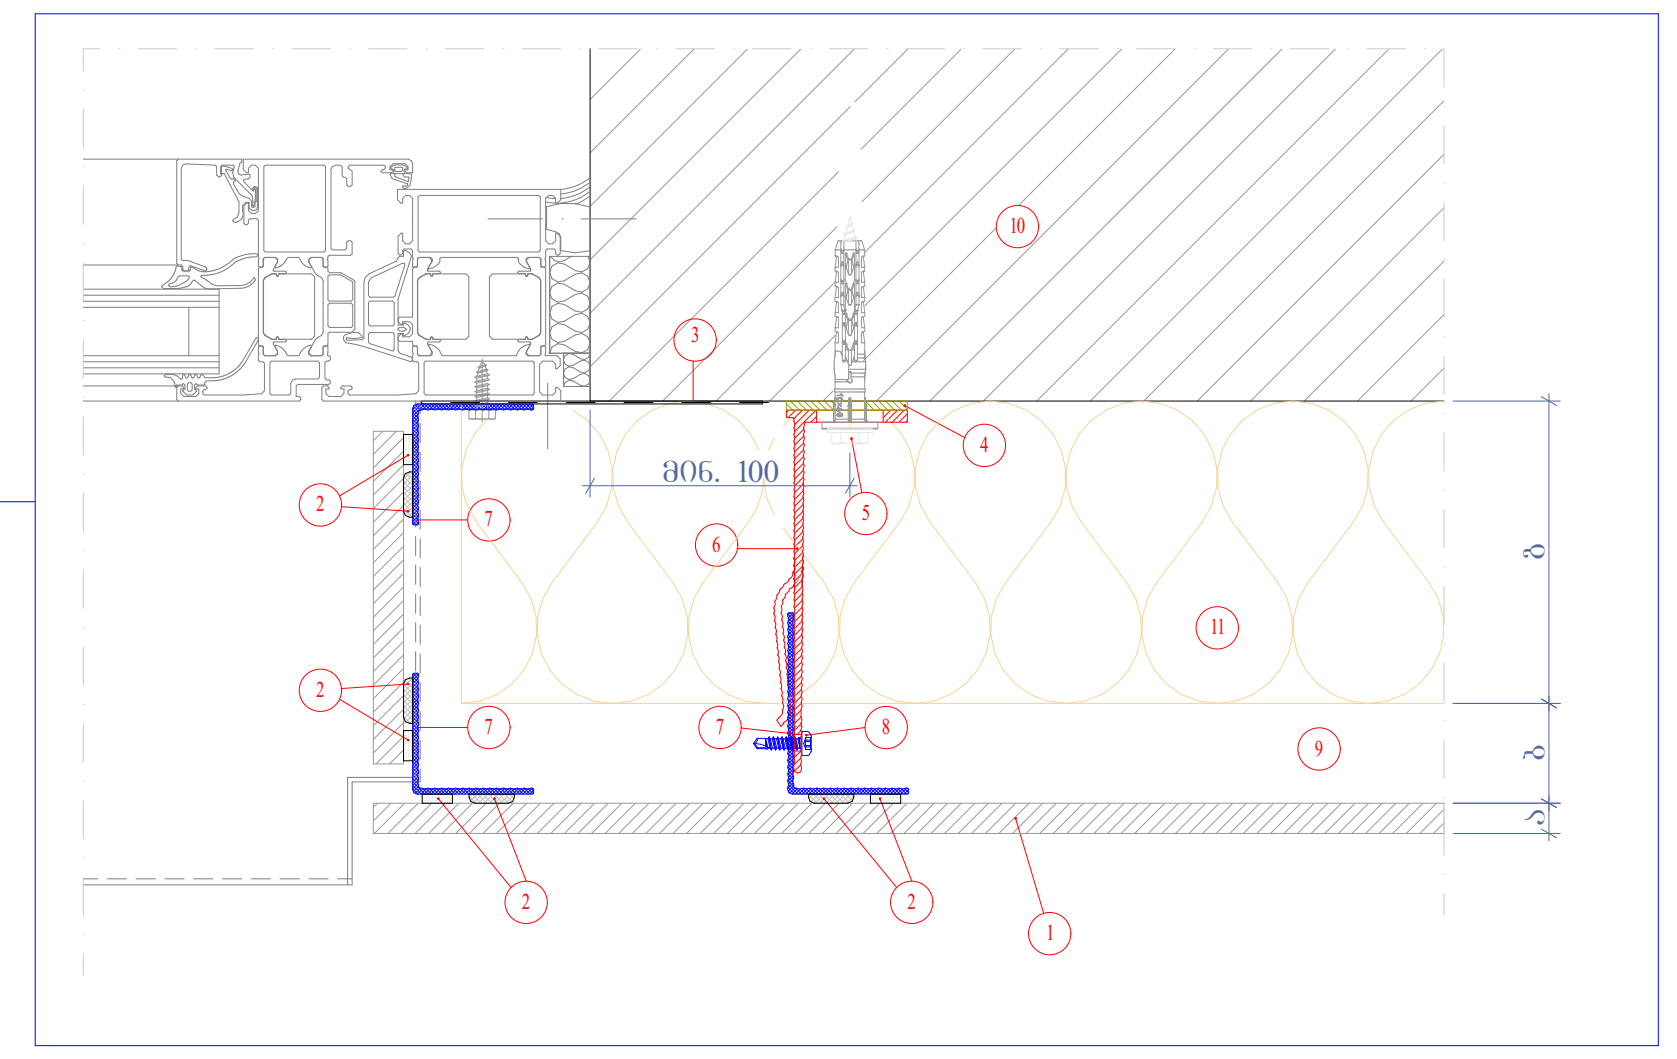



0924 Taurus



5004 Lava Rock

ფორმატი A-2	თბილისი 2024 / დაკვეთა №	ფაილის სახელი

პირობითი ნიშნები:

შენიშვნები

მისამართი: ქ. თბილისი, ჩაჩავას ქუჩა №3

პროექტის სახელწოდება:

საავადმყოფო

სტადია	პროექტი	არქტ.
თანამდებობა	გვარი	ხელმოწერა
დირექტორი	გ.ბენდელიანი	
არქიტექტორი	ი.გოგოხია	
არქიტექტორი	დ.კომახიძე	
კონსტრუქტორი		

საპროექტო ლოგო	მისამართი
BIJI ARCHITECTURE	ა. შავიშვილის ქუჩა №1ა

მასშტაბი		
თარიღი		
სტადია	ფურცელი	ფურცლები
არქიტექტურა	A-2	A-302

საპროექტო ფასადი 11-1 ღერძებში
მ 1:200

კვანძი №17 მ. 1:10 (ჭრილი 17-17)
სახურავისა და პარაპეტის მოწყობის დეტალური ნახაზი
კომპაქტ ლამინატისა და შელესვის გამოყენებით მ.1:20

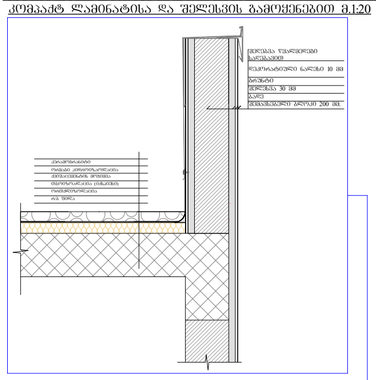

კვანძი №18 მ. 1:10 (ჭრილი 18-18)

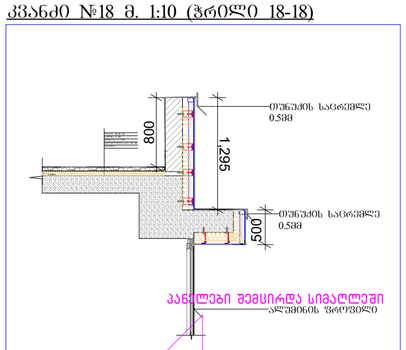

კვანძი №1 მ. 1:5

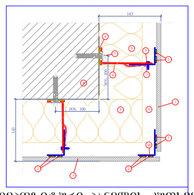

კომპოზიტური პანელის კუთხეებთან დამთავრება



კვანძი №8 მ. 1:5

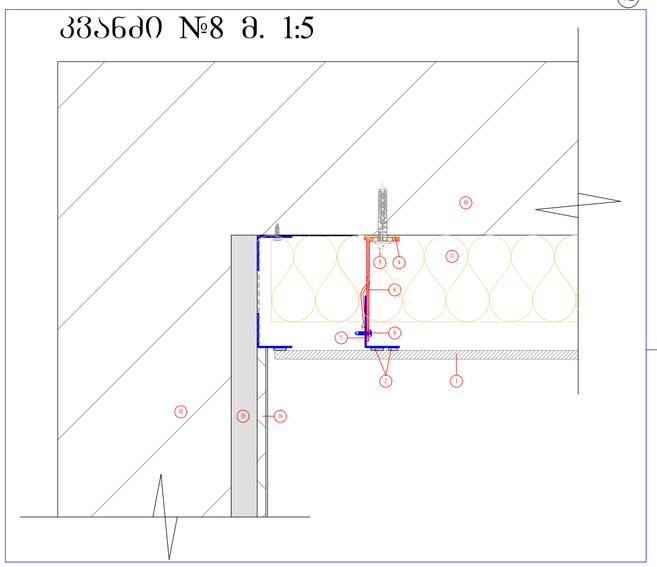

კვანძი №19 მ. 1:5
ფანჯარაზე სარქვლის მოწყობის დეტალი

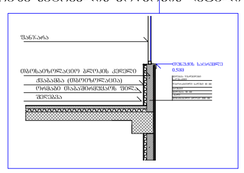

დეტალი №14 მ. 1:20
შენობის და ეზოს მიბმის დეტალი

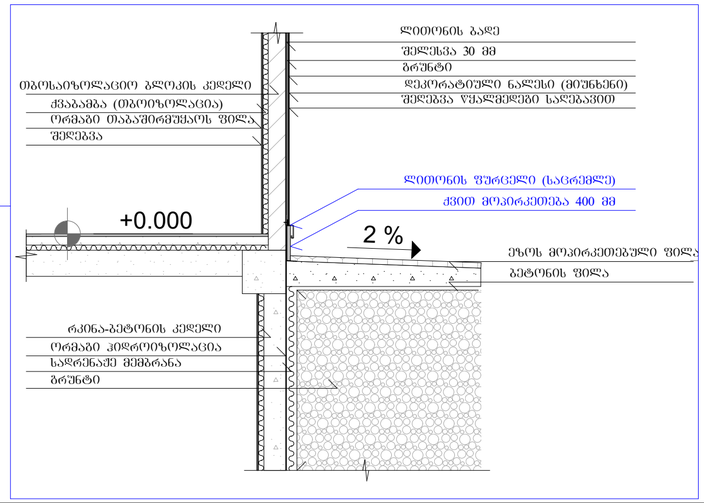

შრომატევადობა A-2	თებერვალი 2024	
	შკალა №	შპილის სახელი

პირობითი ნიშნები:

შენიშვნები

მისამართი: ქ. თბილისი, ჩანჩახის ქუჩა №3

პროექტის სახელწოდება:

საკანალიზაციო

სტადია	პროექტი	არქტ.
თანამდებობა	გვარი	ხელმოწერა
დირექტორი	ბ.ბენდელიანი	
არქიტექტორი	ი.ბარბარიზა	
არქიტექტორი	ლ.კოხახიძე	
კონსტრუქტორი		

საპროექტო ლოგო | მისამართი

BIJI ARCHITECTURE

ა. შავიშვილის ქუჩა №1ა

მასშტაბი		
თარიღი		
სტადია	შუალედი	შუალედები
არქიტექტურა	A-2	A-301

ԳԾԱՆԿԱՐ 5-1 ԱՍՏԻՃԱՆ ՊԱԼԱՏԻ ԱՐԵՎԱԾԱՅԻՆ ԿՈՂՄԻՑ 1-5 ԱՍ
5-1 ԱՐԵՎԱԾԱՅԻՆ ԳԾԱՆԿԱՐ
1:100


1
2
3
4
5
2,820
700
710
700
710
ԱՐԵՎԱԾԱՅԻՆ ԱՍՏԻՃԱՆ ՊԱԼԱՏԻ ԱՅԳԱՊԱՏՈՒՄ
ԱՐԵՎԱԾԱՅԻՆ ԱՍՏԻՃԱՆ ՊԱԼԱՏԻ ԱՅԳԱՊԱՏՈՒՄ
ԳՐԱՆՑԱՅԻՆ ՍՅՈՒԺԵՆ (R251:G251:B251)
ՊԱՏՈՒՀԱՆԻ ՄԱՍՏԻԿԻ ՎԵՐԱԿԱՆԳՆՈՒՄ

ფასადის ხედი 1-ის 1-ლი ფრაგმენტი
1-ის და 2-ის ფრაგმენტი
1:100

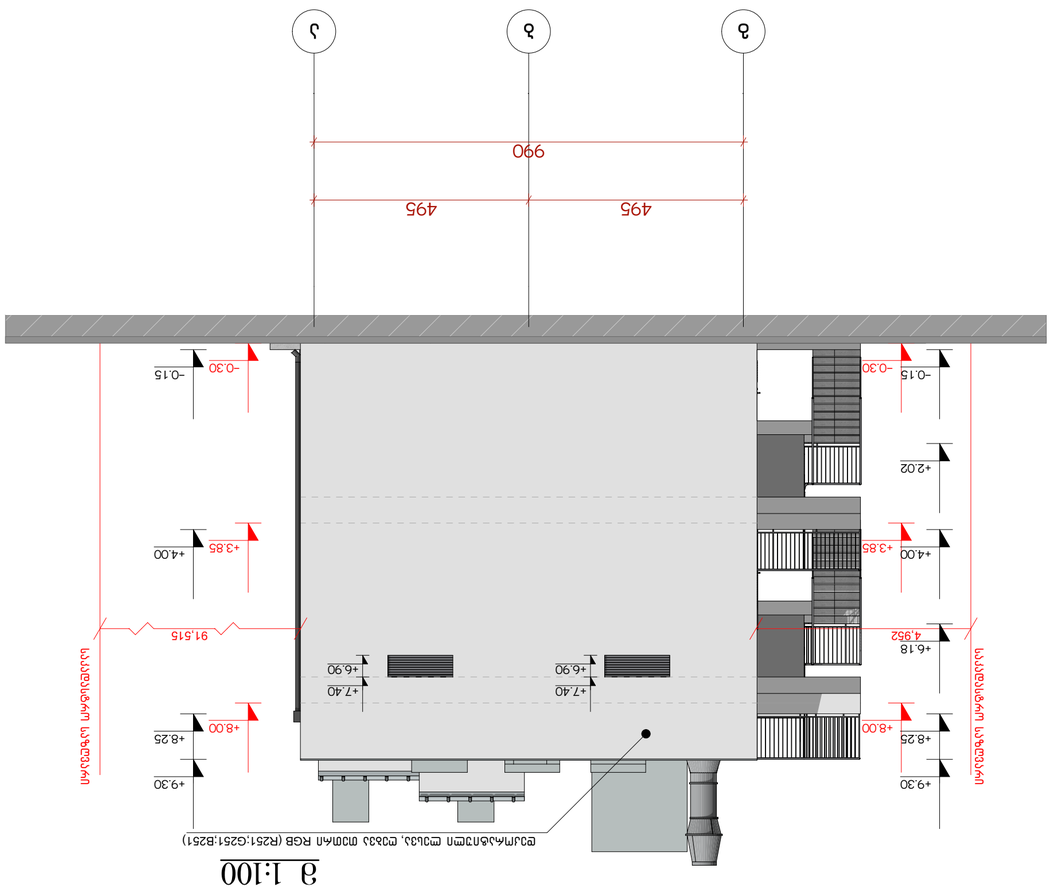

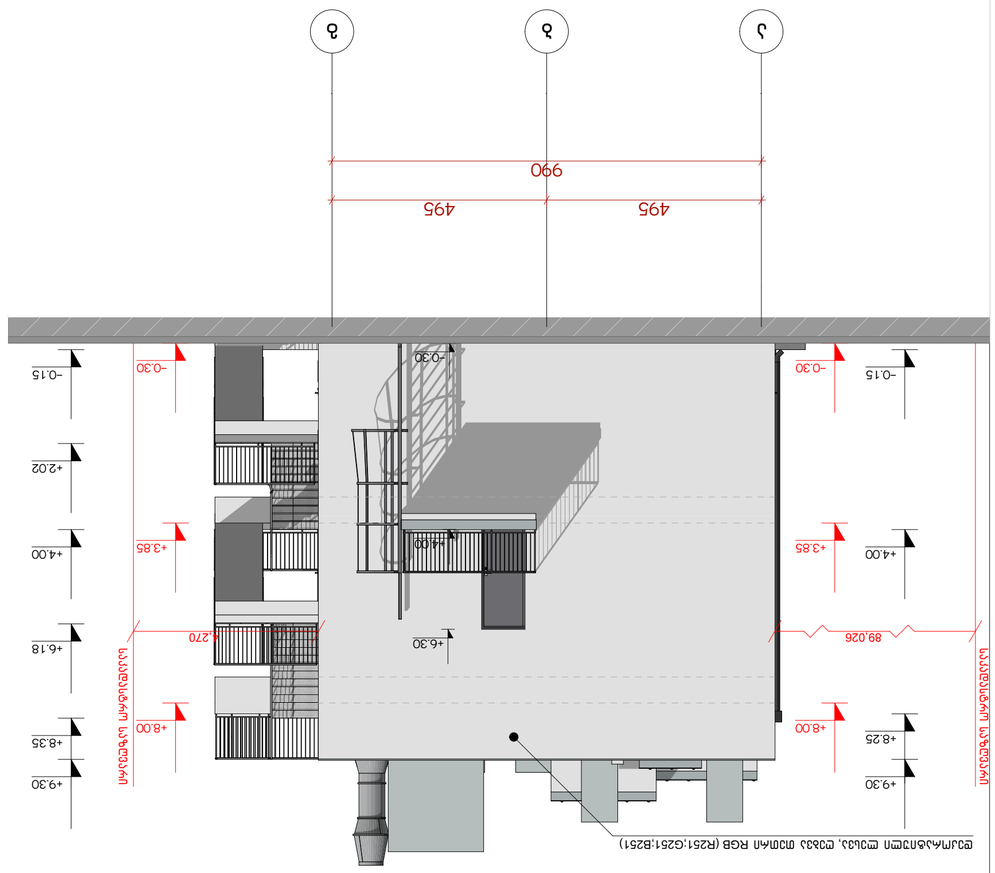

ფასადის ხედი 1-ის 1-ლი ფრაგმენტი		
1-ის და 2-ის ფრაგმენტი		
1:100		
ფერადი მოდელი RGB (R251:G251:B251)		
პროექტის ეტაპი	პროექტის №	ფურცლის №
პროექტი 2024	ობიექტის №	A-2

შპს „არქიტექტურა ბილი“
ქ. ზესტაფონი, ქეთევან დედოფლის ქუჩა №15
BILI ARCHITECTURE

ფასადის ხედი 1-ის 1-ლი ფრაგმენტი	
ობიექტის №	
შენობა-ნაგებობის დასახელება	შენობა-ნაგებობის №
ზესტაფონის მუნიციპალიტეტის სოფელ ცრუხევის ტერიტორიაზე, ნაკვეთი №3	
ობიექტის მისამართი (სარეგისტრაციო კოდი)	
ნაგებობის ტიპი	
ზესტაფონის მუნიციპალიტეტის სოფელ ცრუხევის ტერიტორიაზე, ნაკვეთი №3	
ობიექტის მისამართი (სარეგისტრაციო კოდი)	
ნაგებობის ტიპი	
ავტორი	
ავტორის ხელმოწერა	
ავტორის სახელი, გვარ

კარ-ფანჯრების სპეციფიკაცია მ 1:100

დასახელება	ვტ-1	ვტ-2	ვტ-3	ვტ-4	ვტ-5	ვტ-6		ვტ-8	ვტ-9
მასალა	მეტი რეზი შუშის ალუმინის-პროფილი. ნაწრთობი მინით (90°ში)	მეტი რეზი შუშის ალუმინის-პროფილი. ნაწრთობი მინით (90°ში)	ცეცი რეზი შუშის ალუმინის-პროფილი.	მეტი რეზი შუშის ალუმინის-პროფილი. ნაწრთობი მინით (90°ში)	მეტი რეზი შუშის ალუმინის-პროფილი. ნაწრთობი მინით (90°ში)	მეტი რეზი შუშის ალუმინის-პროფილი. ნაწრთობი მინით (90°ში)		მეტი რეზი შუშის ალუმინის-პროფილი. ნაწრთობი მინით (90°ში)	მეტი რეზი შუშის ალუმინის-პროფილი. ნაწრთობი მინით (90°ში)
რაოდენობა	1	1	84	1	1	1		2	1
კვადრატულობა	19.8	14	2.3	25.3	32.3	34.6		13.8	24.5

ნახაზი
მ. 1:100



დასახელება	კ-1	კ-2	კ-3	კ-4	კ-5	კ-6
მასალა	მეტალის კარი	მეტალის კარი	მეტალის კარი	მეტალის კარი	მეტალის კარი	მეტალის კარი
რაოდენობა	2	3	2	1	1	2
ზომები	1450X2200	1200X2750	1200X2250	1500X2200	1200X2200	1200X2200
კვადრატულობა	3.2	3.2	3.4	3.3	2.6	2
ერთეულის ჯამი ფართი	6.4	9.6	6.8	3.3	2.6	4
ნახაზი	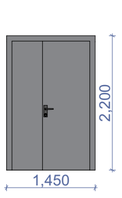	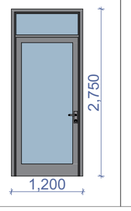	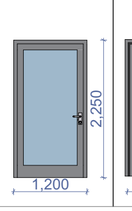		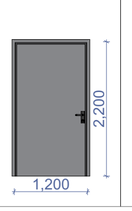	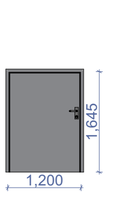

დასახელება	ვტ-8 ფასადი
მასალა	მეტი რეზი შუშის ალუმინის-პროფილი. ნაწრთობი მინით (90°ში)
რაოდენობა	1
კვადრატულობა	88.7

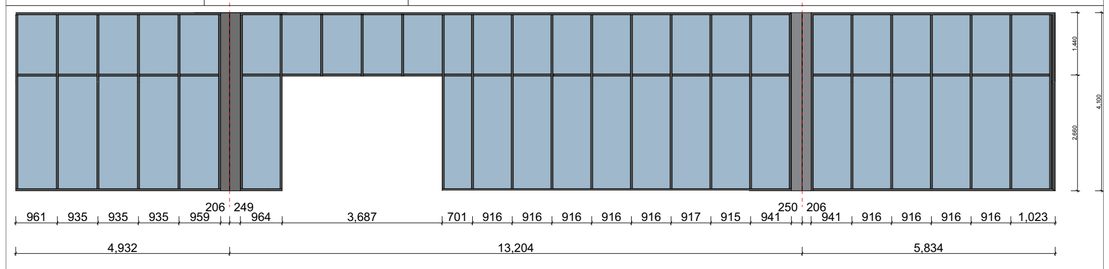

ფორმატი A-2	თებერვალი 2024
	დაკვეთა №
	ფასადის სახეები

პირობითი ნიშნები:

შენიშვნები

მისამართი: ქ. თბილისი, ჩანჩახის ქუჩა №3

პროექტის სახელწოდება:

საავადმყოფო

სტადია	პროექტი	არქტ.
მანამდებარა	გვარი	ხელმოწერა
დირექტორი	გ.ბენდელიანი	
არქიტექტორი	ი.ბერიზია	
არქიტექტორი	ლ.კოზახიძე	
კონსტრუქტორი		

საპროექტო ლოგო | მისამართი

BIJI ARCHITECTURE

ა. შავთველის ქუჩა №14

მასშტაბი		
თარიღი		
სტადია	ფურცელი	ფურცლები
არქიტექტურა	A2	A-601

კარ-ფანჯრების სპეციფიკაცია მ 1:100

დასახელება	30ტ-10	30ტ-11	30ტ-12	30ტ-13		30ტ-15	30ტ-15*	
მასალა	მუქი რუხი ფერის ალუმინის-პროფილი. ნაწრთობი მინით (90*ცმ)	მუქი რუხი ფერის ალუმინის-პროფილი.	მუქი რუხი ფერის ალუმინის-პროფილი. ნაწრთობი მინით (90*ცმ)	მუქი რუხი ფერის ალუმინის-პროფილი. ნაწრთობი მინით (90*ცმ)		მუქი რუხი ფერის ალუმინის-პროფილი. ნაწრთობი მინით (90*ცმ)	მუქი რუხი ფერის ალუმინის-პროფილი. ნაწრთობი მინით (90*ცმ)	
რაოდენობა	1	88	1	1		2	1	
კვადრატულობა	6.8	1.6	8	41.8		12.2	7.3	
ნახაზი მ. 1:100				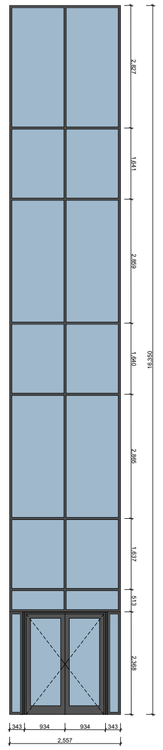		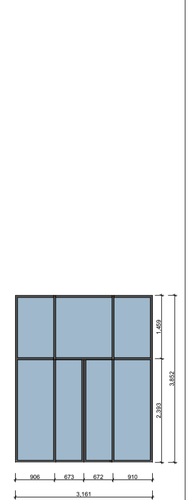	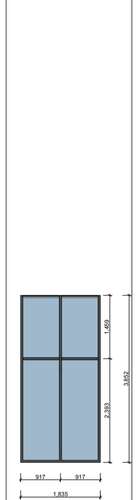	

ფორმატი A-2	თებერვალი 2024
	დაკვეთა №

ფასადის სახედრე

პირობითი ნიშნები:

შენიშვნები

მისამართი: ქ. თბილისი, ჩანჩას ქუჩა №3

პროექტის სახელწოდება:

საავადმყოფო

სტადია	პროექტი	არქტ.
მთავარპროექტი	გვარი	ხელმოწერა
დირექტორი	გ.გაბნელიანი	
არქიტექტორი	ი.პეროზია	
არქიტექტორი	დ.კოდახიძე	
კონსტრუქტორი		

საპროექტო ლოგო | მისამართი

BIJI ARCHITECTURE

ა. შავთველის ქუჩა №1ა

მასშტაბი		
თარიღი		
სტადია	შესრულებული	შესრულების
არქიტექტორა	A2	A-602

კარ-ფანჯრების სპეციფიკაცია მ 1:100

დასახელება				ვიტ-20	ვიტ-21
მასალა				მუქი რუხი ფერის ალუმინის-პროფილი. ნაწრთობი მინით (90ᵒ-ით)	მუქი რუხი ფერის ალუმინის-პროფილი. ნაწრთობი მინით (90ᵒ-ით)
რაოდენობა				1	1
კვადრატულობა				67.0	28.4
ნახაზი მ. 1:100				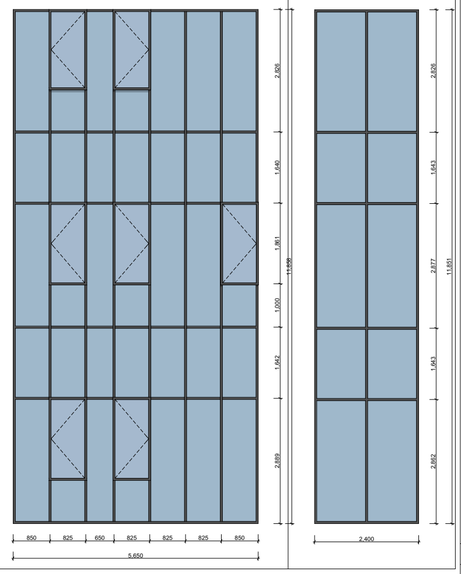	

დასახელება	ვიტ-22	ვიტ-23	ვიტ-24	ვიტ-25	ვიტ-26		ვიტ-28
მასალა	მუქი რუხი ფერის ალუმინის-პროფილი.	მუქი რუხი ფერის ალუმინის-პროფილი.	მუქი რუხი ფერის ალუმინის-პროფილი.	მუქი რუხი ფერის ალუმინის-პროფილი.	მუქი რუხი ფერის ალუმინის-პროფილი.		მუქი რუხი ფერის ალუმინის-პროფილი.
რაოდენობა	1	1	1	1	2		1
კვადრატულობა	5.2	4.2	8.7	3.6	19		6.5
ნახაზი მ. 1:100	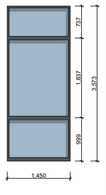 ვიტ-22	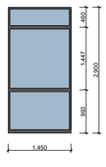 ვიტ-23	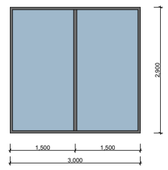 ვიტ-24	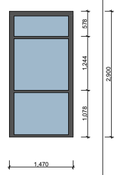 ვიტ-25	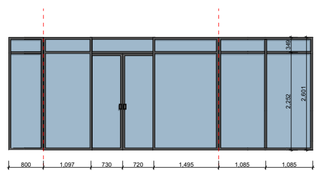 ვიტ-26		ვიტ-28 1 ცალი 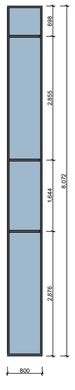

პირობითი ნიშნები:

შენიშვნები

მისამართი: ქ. თბილისი, ჩანჩახის ქუჩა №3

პროექტის სახელწოდება:

საავადმყოფო

სტადია	პროექტი	არქტ.
მთანამლებობა	ბვარი	ხელმოწერა
დირექტორი	ბ.ბენდელიანი	
არქიტექტორი	ი.ბეროზია	
არქიტექტორი	დ.კორახიძე	
კონსტრუქტორი		

საპროექტო ლოგო	მისამართი
BIJI ARCHITECTURE	ა. შავთველის ქუჩა №15

მასშტაბი		
თარიღი		
სტადია	შესრულდი	შემოწმებული
არქიტექტურა	A2	A-603

შრიფტი A-2	თებერვალი 2024	შენობის სახელი
	შაჯვია №	

კარ-ფანჯრების სპეციფიკაცია

დასახელება	კ-1	კ-2	კ-3	კ-4	კ-5	კ-6
მასალა	მეტალის ნაცრისფერი კარი					
რაოდენობა	5	1	1	1	1	1
ზომები	2000X2300	1200X2300	2100X2850	2000X2300	1400X2300	1000X2300
კვადრატულობა	4.6	2.8	6	4.6	3.2	2.3
ერთეულის ჯამი ფართი	23	2.8	6	4.6	3.2	2.3
ნახაზი	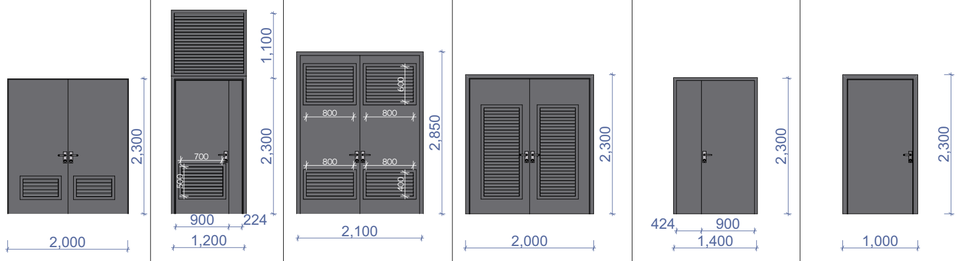					
ჯამი მ²						41

ტექნიკური შენობის ფანჯრების სპეციფიკაცია

დასახელება	ფ-1	ფ-2
მასალა		
რაოდენობა	7	1
ზომები	2000X800	1200X800
კვადრატულობა	1.6	0.96
ერთეულის ჯამი ფართი	11.2	0.96
ნახაზი	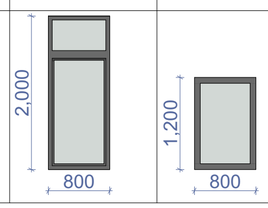	

ტექნიკური შენობის ცხაურების სპეციფიკაცია

დასახელება	ცხ-1	ცხ-2	ცხ-3	ცხ-4	ცხ-5
მასალა					
რაოდენობა	2	2	1	1	1
ზომები	900X700	500X1500	500X1000	3400X1500	3400X2000
კვადრატულობა	0.63	0.75	0.5	5.1	6.8
ერთეულის ჯამი ფართი	1.26	1.5	0.5	5.1	6.8
ნახაზი	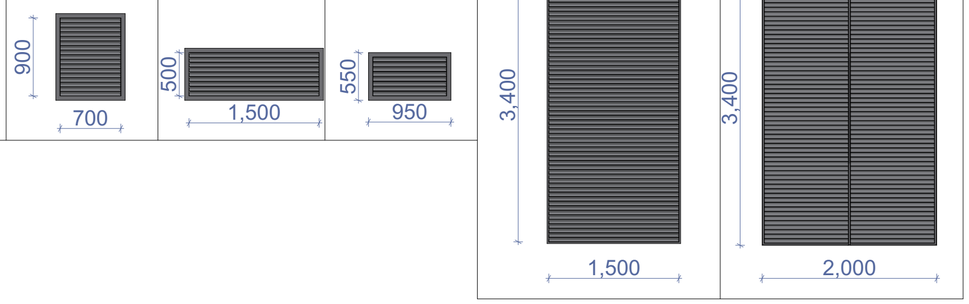				

ფორმატი A-2 | თებერვალი 2024 | ფაილის სახელი

პირობითი ნიშნები:

შენიშვნები

მისამართი: ქ. თბილისი, ნანავას ქუჩა №3

პროექტის სახელწოდება:

საავტომობილო

სტადია	პროექტი	არქტ.
თანამდებობა	გვარი	ხელმოწერა
დირექტორი	გ.ბენდელიანი	
არქიტექტორი	ი.ბოგობლიანი	
არქიტექტორი	ლ.კობახიძე	
კონსტრუქტორი		

საპროექტო ლობგი | მისამართი

BIJI ARCHITECTURE

ა. შათვილის ქუჩა №1ა

მასშტაბი		
თარიღი		
სტადია	ფურცელი	ფურცლები
არქიტექტურა	A2	A-603

გზა-კიბე №1 მ.1:100

ჭრილი 1-1

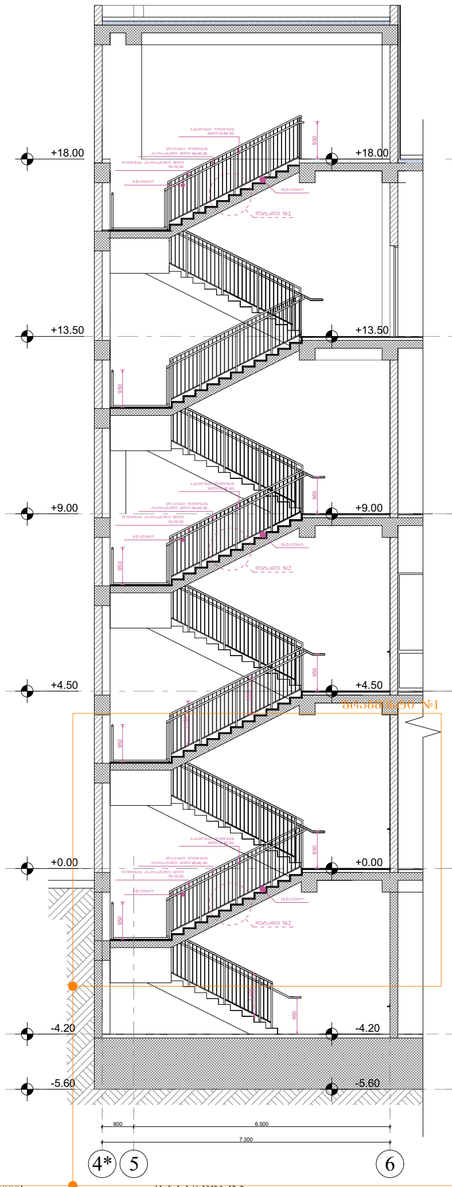

ჭრილი 2-2

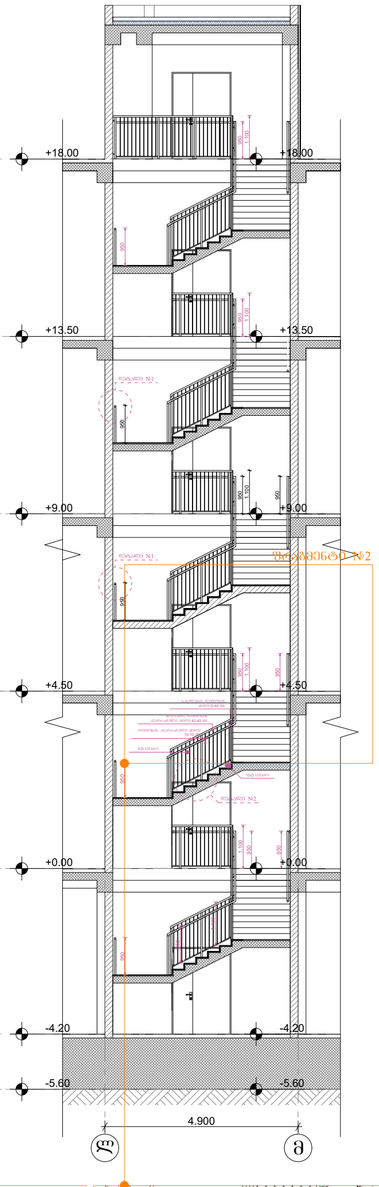

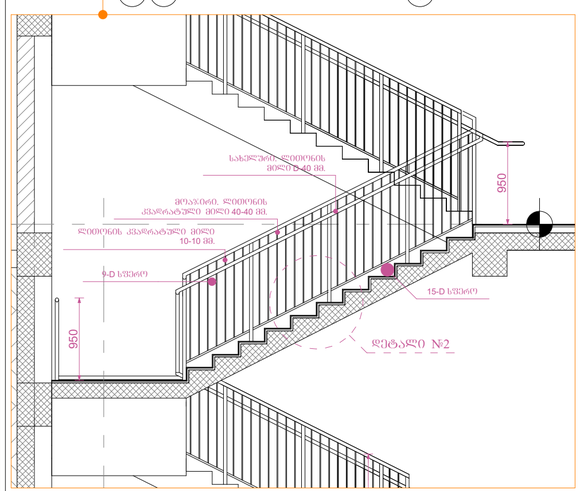

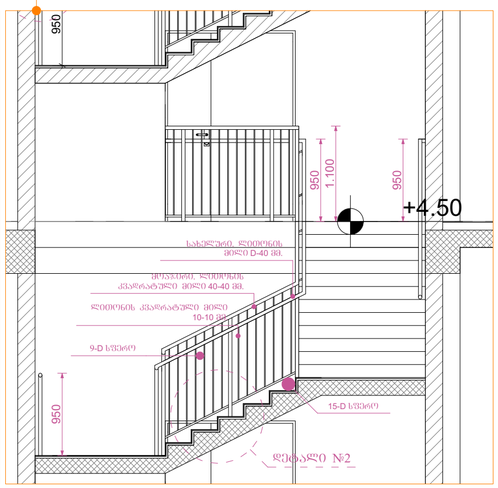

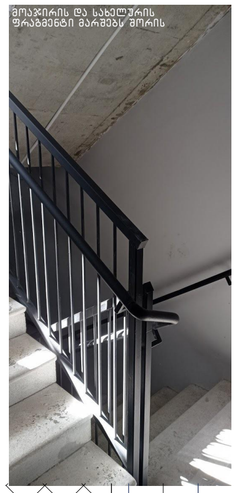

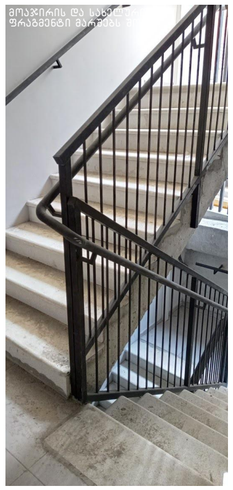



I ტიპის სფეროსებრი სახელურის

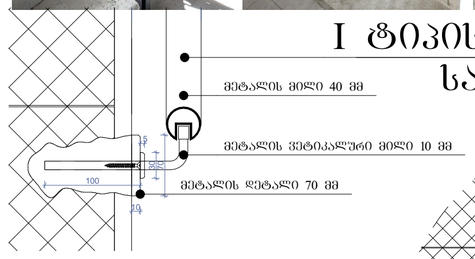

დეტალი №1 მ.1:10

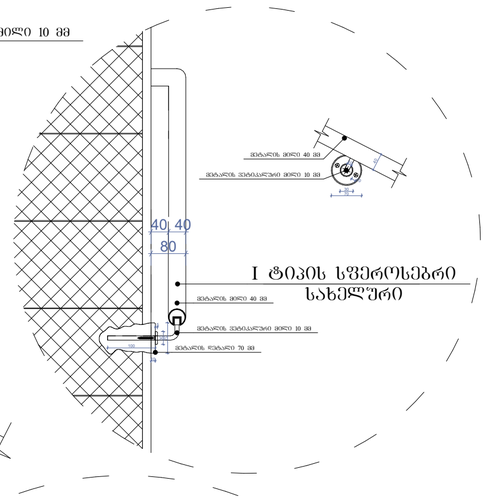

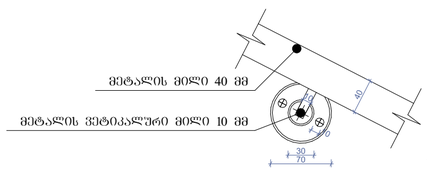

დეტალი №2 მ.1:10

ხილვადი კონტრასტი კიბის საფეხურზე შიგა და გარე კიბეებზე

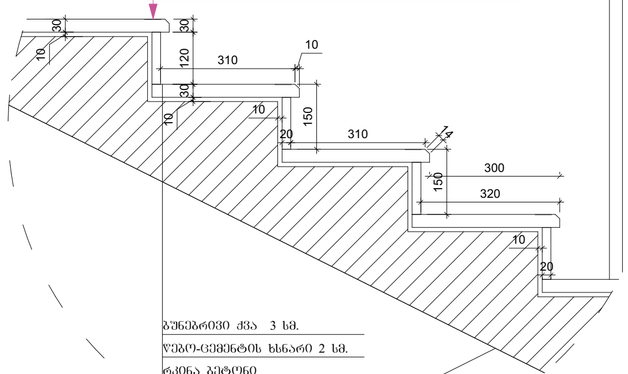

ბუნებრივი ქვა 3 სმ.
ფეხო-ცემენტის ხსნარი 2 სმ.
რკინა ბეტონი

კიბის გეგმა -4.50 ნიშნულზე
მ.1:100

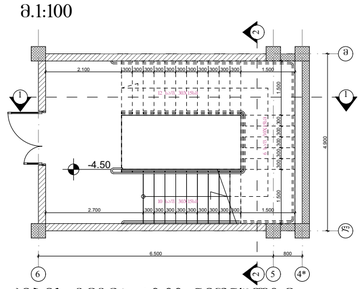

კიბის გეგმა ±0.00 ნიშნულზე
მ.1:100

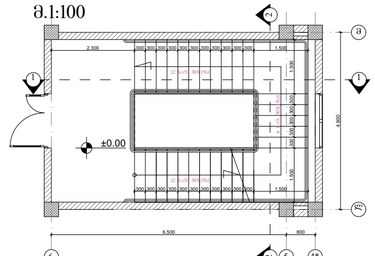

კიბის გეგმა +4.50 ნიშნულზე
მ.1:100

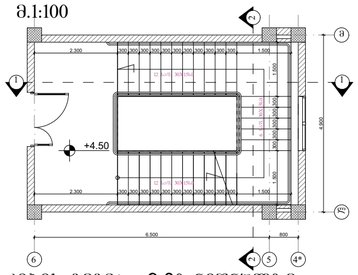

კიბის გეგმა +9.00 ნიშნულზე
მ.1:100

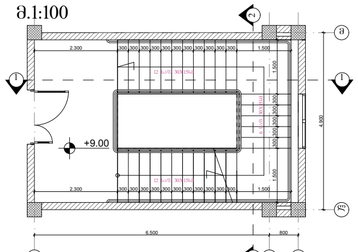

კიბის გეგმა +13.50 ნიშნულზე
მ.1:100

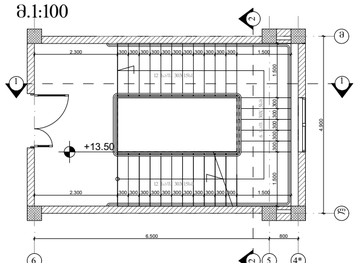

კიბის გეგმა +18.00 ნიშნულზე
მ.1:100

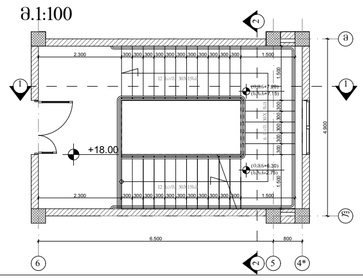

ფორმატი A-2	თარიღი 2017	
	ფაქტია №	ფაილის სახელი

პირობითი ნიშნები:

შენიშვნები

მისამართი: ქ. თბილისი, ჩანჩას ქუჩა №3

პროექტის სახელწოდება:

საავტომობილო

სტადია	პროექტი	არქტ.
მთავარმპრობა	გვარი	ხელმოწერა
დირექტორი	გ.გენდლიანი	
არქიტექტორი	ი.ბერიზია	
არქიტექტორი	დ.კოხახიძე	
კონსტრუქტორი		

საპროექტო ლოგო | მისამართი

BIJI ARCHITECTURE

ა. შავთველის ქუჩა №1ა

მასშტაბი		
თარიღი		
სტადია	შუალედი	შესრულება
არქიტექტურა	A-2	A-401

გზა-კიბე №2 მ.1:100

ჭრილი 1-1

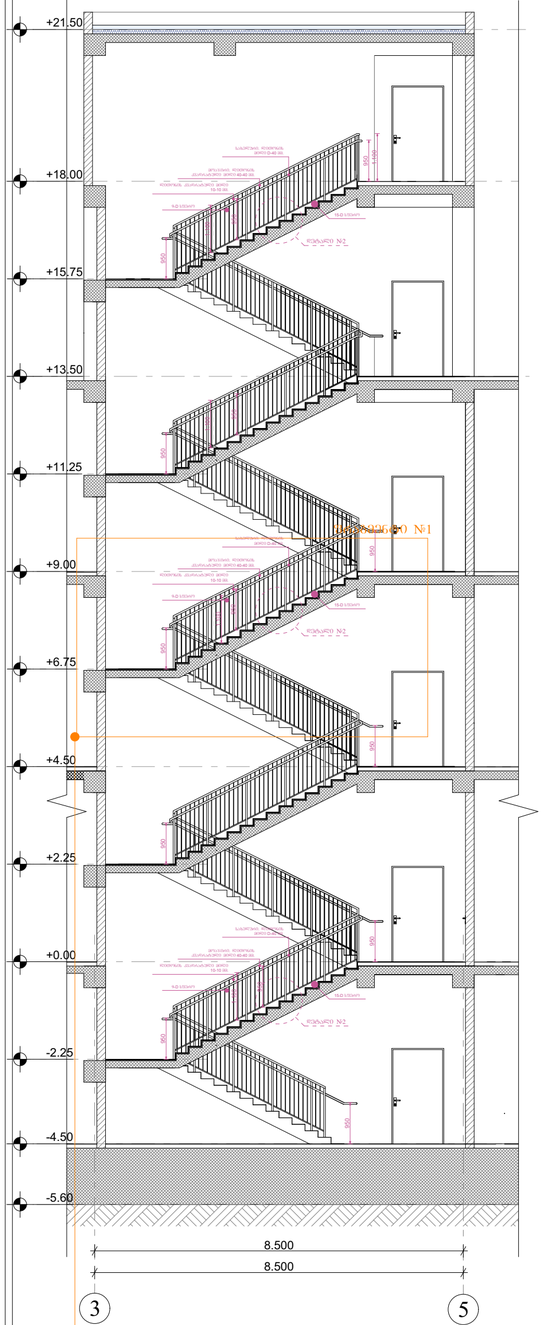

ჭრილი 2-2

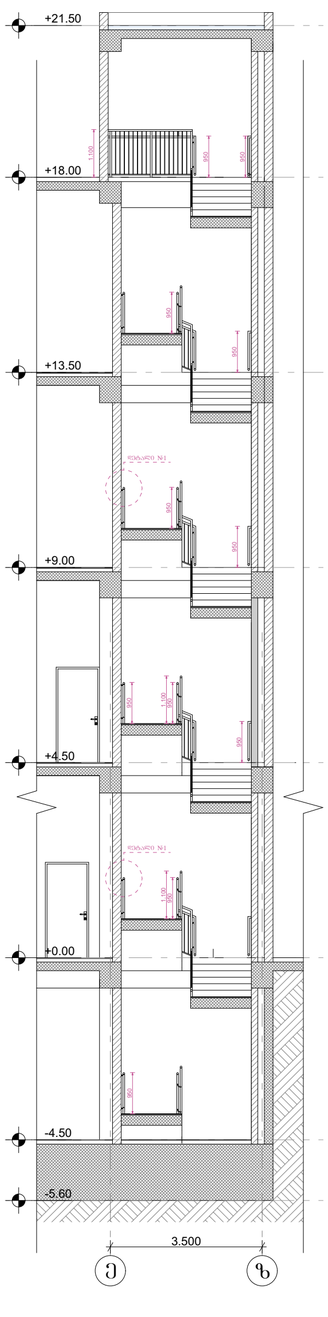

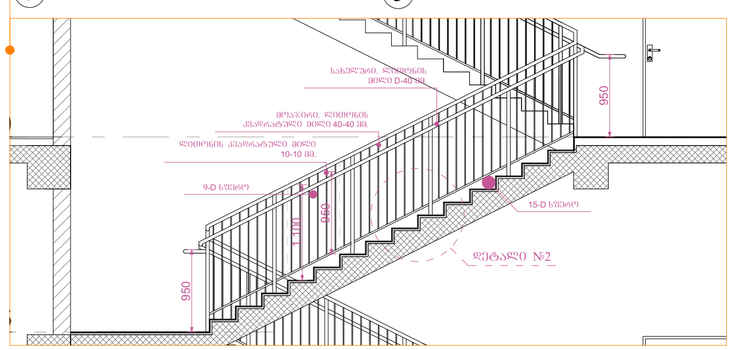

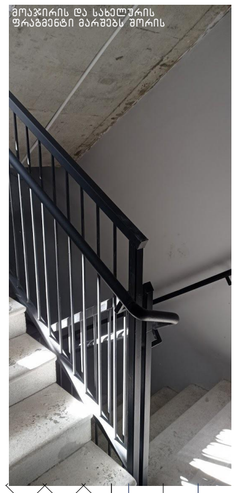

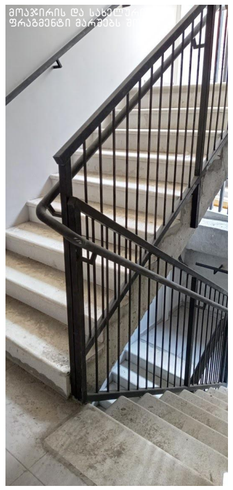



I ტიპის სფეროსებრი სახელური

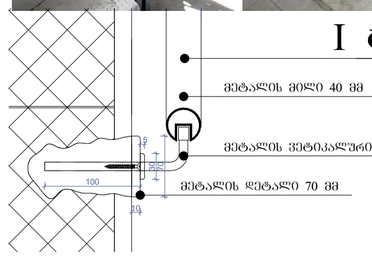

დეტალი №1 მ.1:10

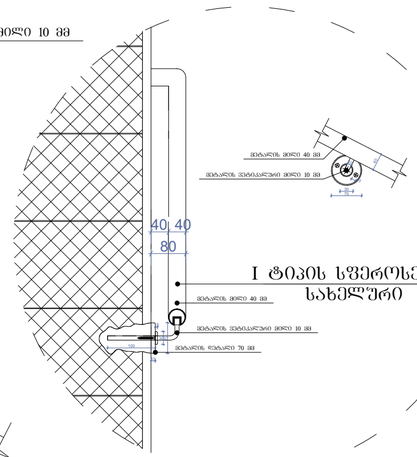

I ტიპის სფეროსებრი სახელური

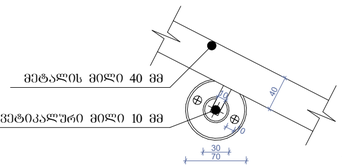

დეტალი №2 მ.1:10

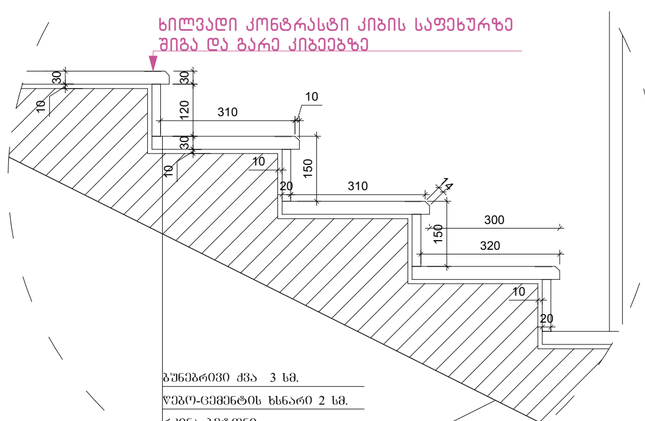

კიბის გეგმა -4.50 ნიშნულზე
მ.1:100

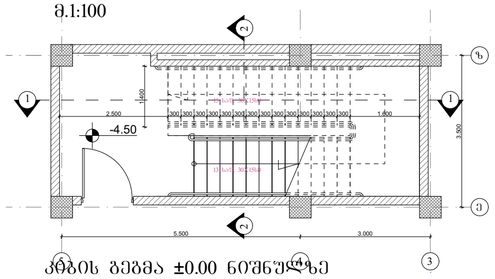

კიბის გეგმა ±0.00 ნიშნულზე
მ.1:100

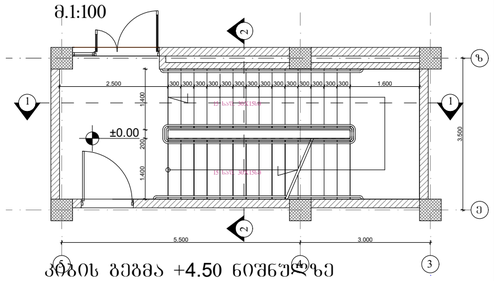

კიბის გეგმა +4.50 ნიშნულზე
მ.1:100

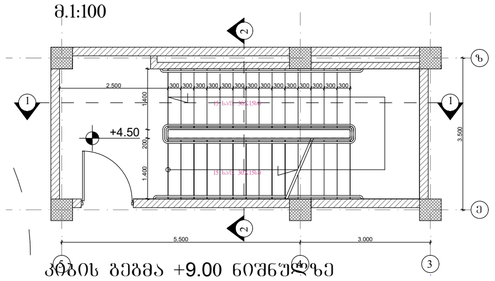

კიბის გეგმა +9.00 ნიშნულზე
მ.1:100

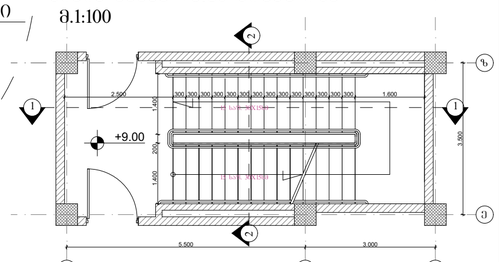

კიბის გეგმა +13.50 ნიშნულზე
მ.1:100

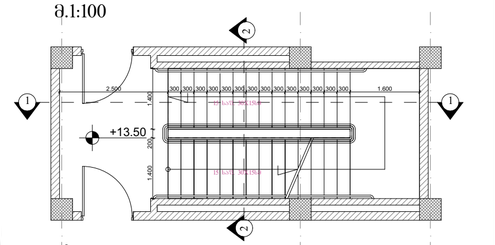

კიბის გეგმა +18.00 ნიშნულზე
მ.1:100

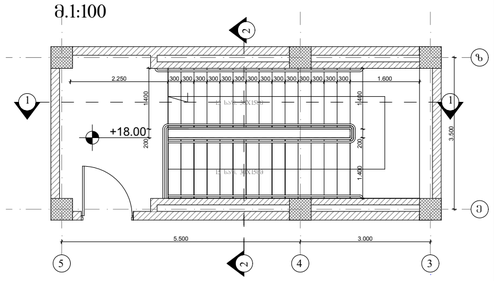

ფურცლის A-2	თბილისი 2017	
	ფაქტობა №	ფასადის სახეები

პირობითი ნიშნები:

შენიშვნები

მისამართი: ქ. თბილისი, ჩანჩას ქუჩა №3

პროექტის სახელწოდება:

საცალმხრივი

სტადია	პროექტი	არქტ.
მთანამლებობა	გვარი	ხელმოწერა
დირექტორი	ბ.ბენდლიანი	
არქიტექტორი	ი.პოპოზია	
არქიტექტორი	ლ.კოპახიძე	
კონსტრუქტორი		

საპროექტო ლოგო | მისამართი

BIJI ARCHITECTURE

ა. შავთველის ქუჩა №1ა

მასშტაბი		
თარიღი		
სტადია	ფურცელი	ფურცლები
არქიტექტურა	A-2	A-402

გზა-კიბე №3 მ.1:100

ჭრილი 1-1

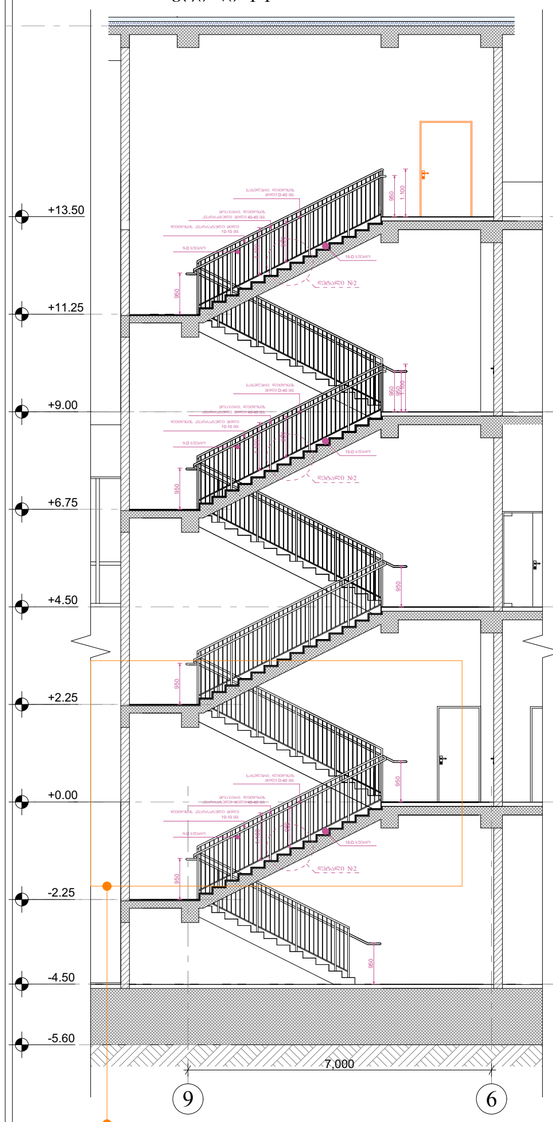

ჭრილი 2-2

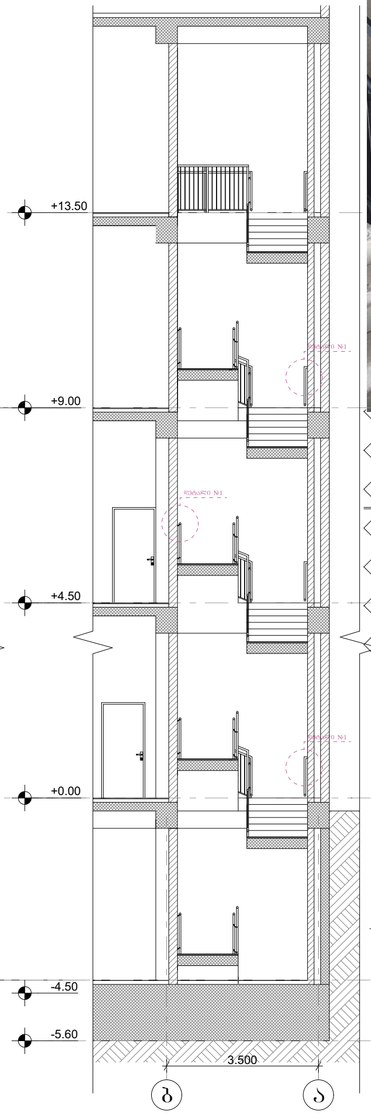

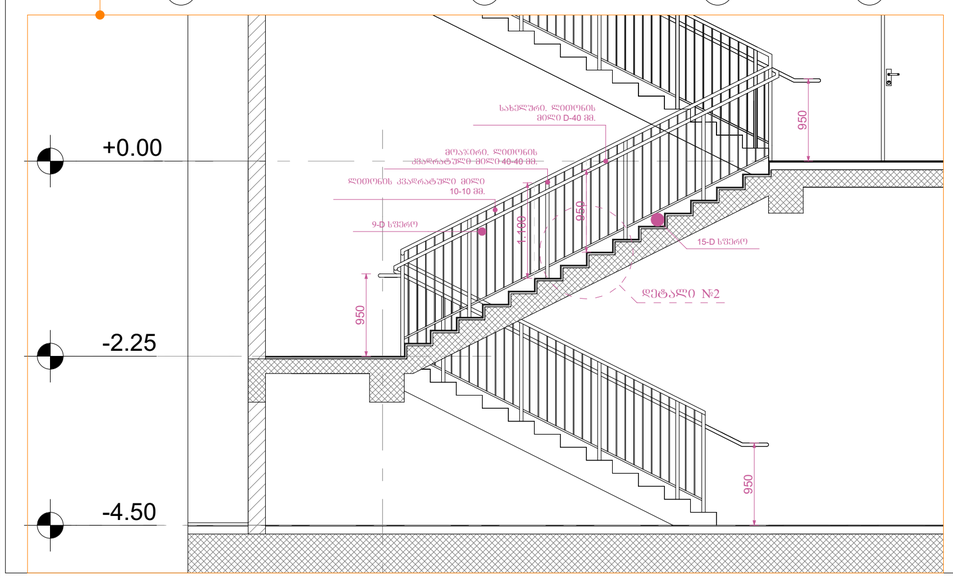

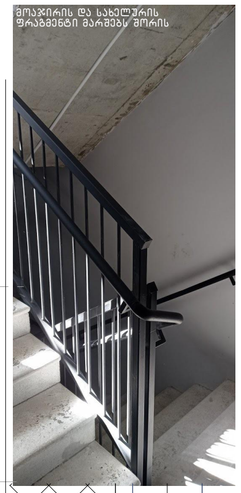

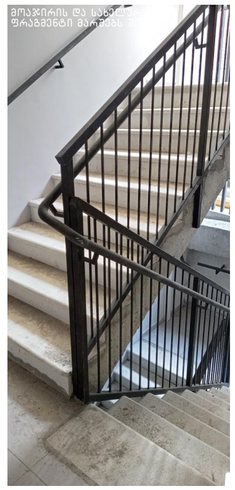



I ტიპის სფეროსებრი სახელურის დეტალი №1 მ.1:10

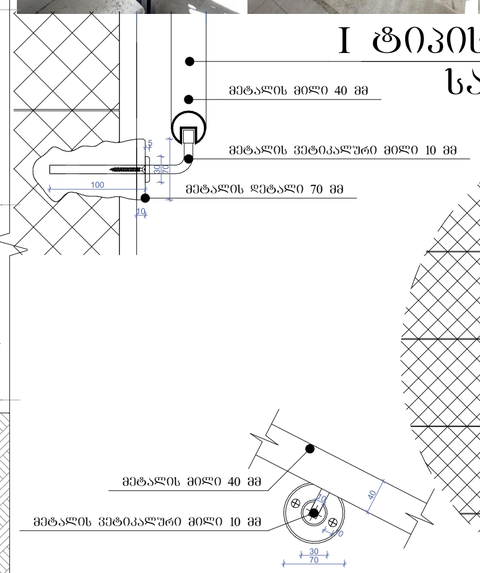

დეტალი №2 მ.1:10

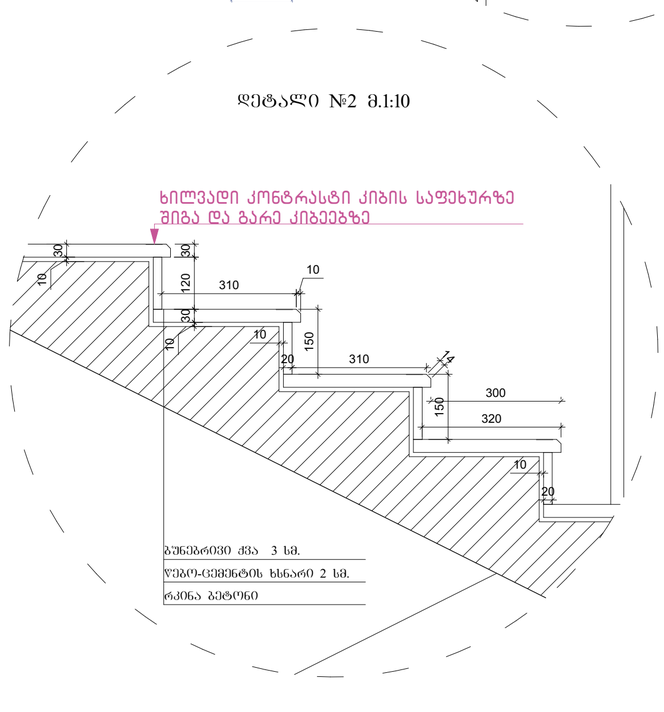

კიბის გეგმა -4.50 ნიშნულზე მ.1:100

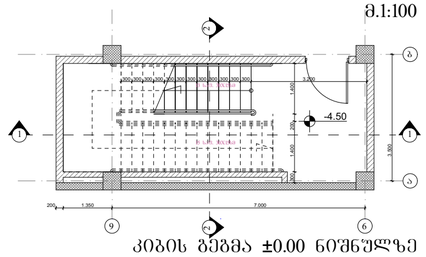

კიბის გეგმა ±0.00 ნიშნულზე მ.1:100

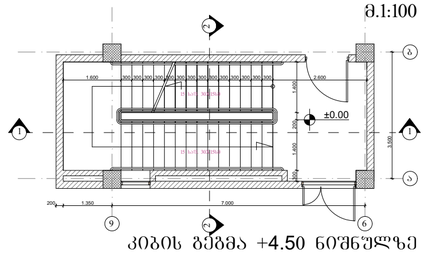

კიბის გეგმა +4.50 ნიშნულზე მ.1:100

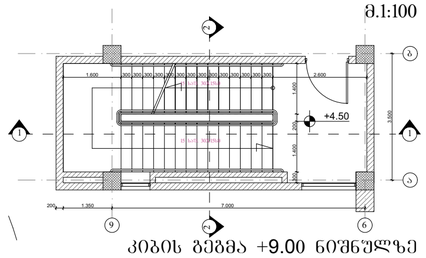

კიბის გეგმა +9.00 ნიშნულზე მ.1:100

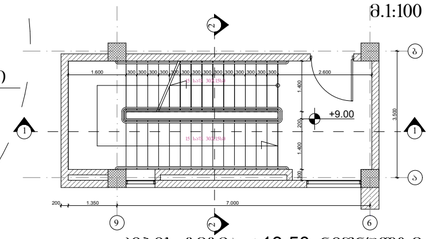

კიბის გეგმა +13.50 ნიშნულზე მ.1:100

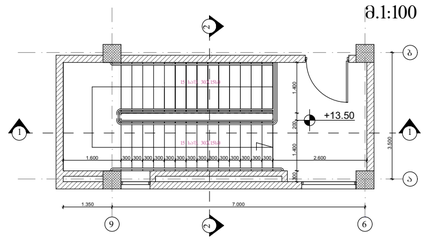

პანდუსი №1 მ.1:100

პანდუსი №1

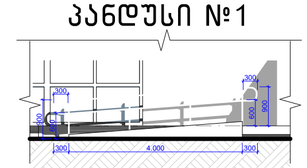

პანდუსი №2

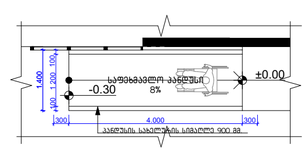

შეკვეთა A-2	თბილისი 2017	
	ფაქტობა №	შპილის სახელი

პირობითი ნიშნები:

შენიშვნები

მისამართი: ქ. თბილისი, ნანეშის ქუჩა №3		
პროექტის სახელწოდება:		
საპანდუსე		
სტადია	პროექტი	არქტ.
მთავარმენა	გვარი	ხელმოწერა
დირექტორი	ბაკურიანი	
არქიტექტორი	ბარათაშვილი	
არქიტექტორი	ჯაფარიძე	
კონსტრუქტორი		
საპროექტო ლოგო	მისამართი	
BIJI ARCHITECTURE	ა. შავთველის ქუჩა №15	
მასშტაბი		
თარიღი		
სტადია	პროექტი	პროექტი
არქიტექტურა	A-2	A-403

დეტალები

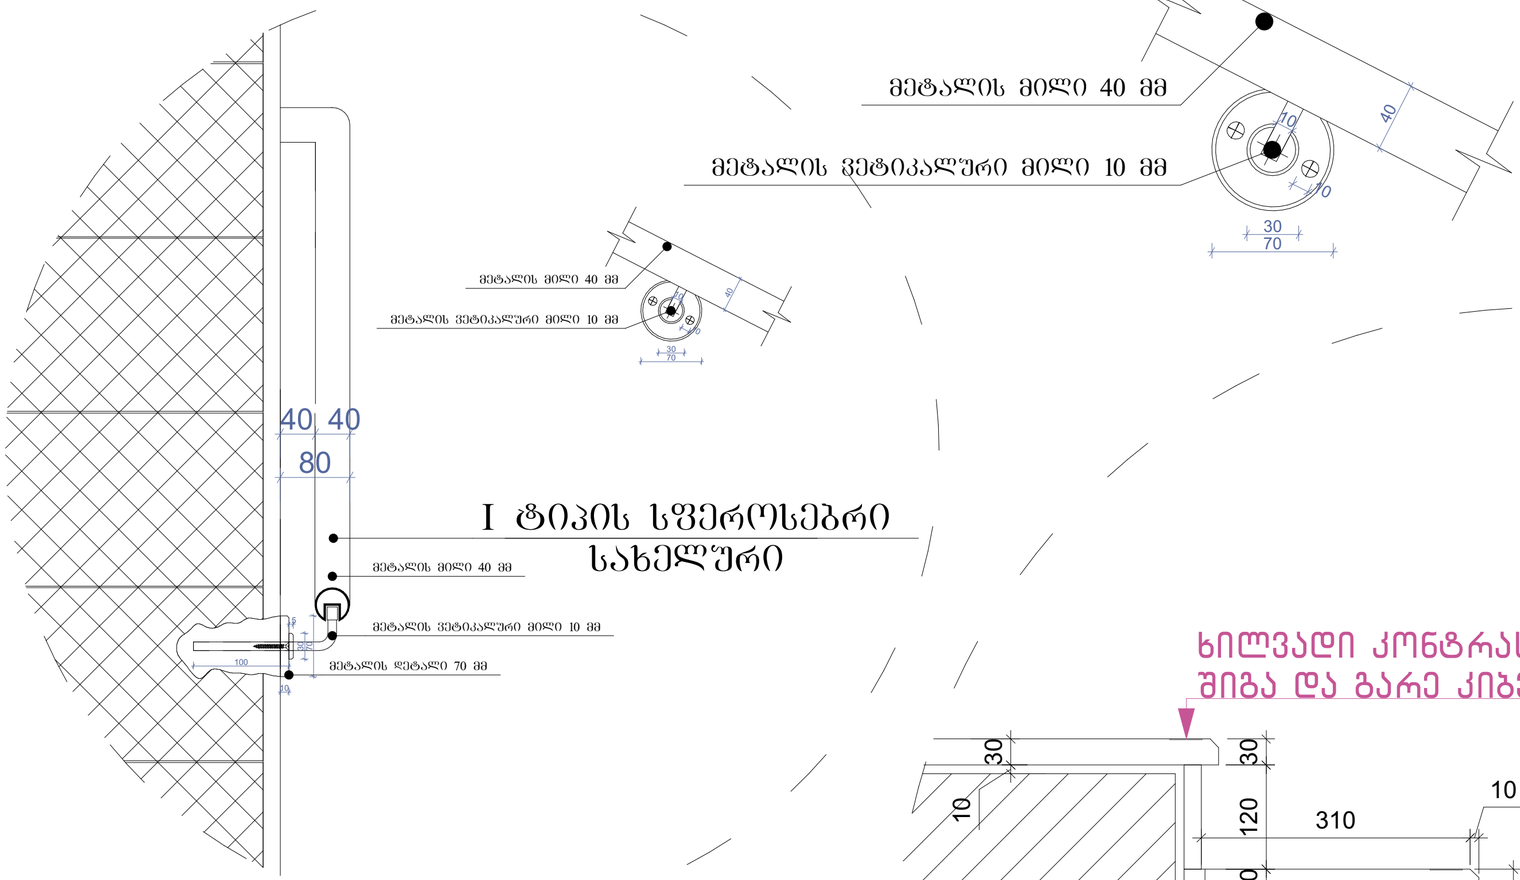

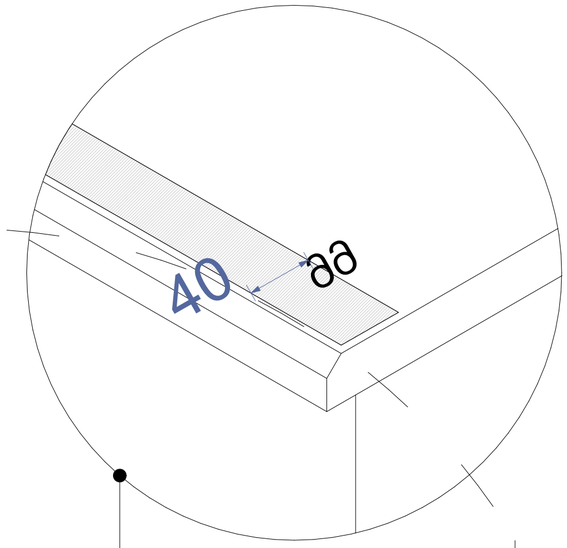

ხილვადი კონტრასტი კიბის საფეხურზე შიგა და გარე კიბეებზე

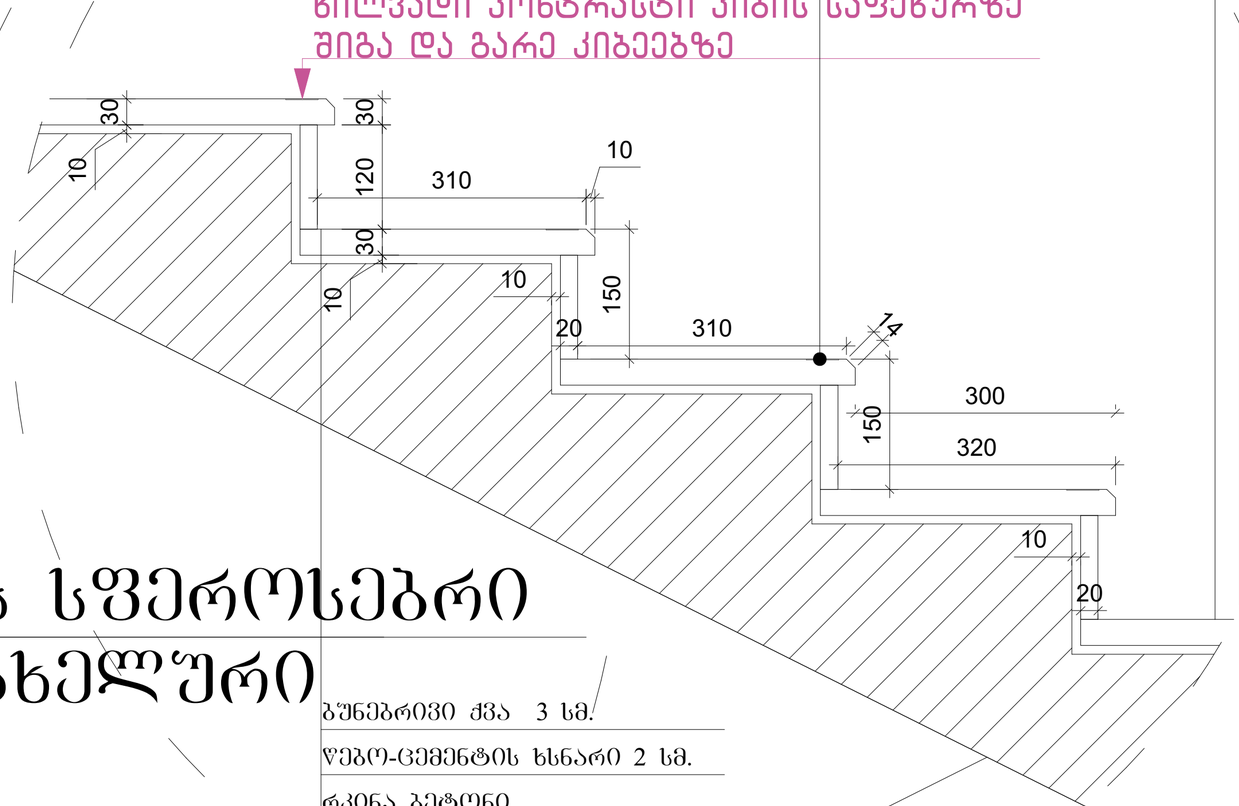

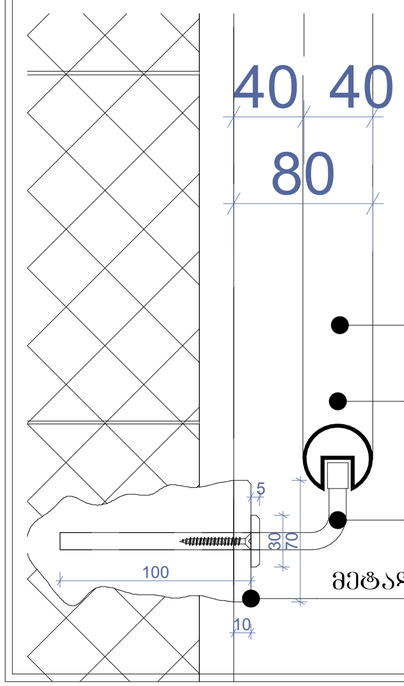

I ტიპის სფეროსებრი სახელური

მეტალის მილი 40 მმ

მეტალის ვერტიკალური მილი 10 მმ

მეტალის დეტალი 70 მმ

ბუნებრივი ქვა 3 სმ.

წებო-ცემენტის ხსნარი 2 სმ.

რკინა ბეტონი

შეკვეთა A-2	თებერვალი 2017	
	ნახატის №	შენობის სახელი

ხილვადი კონტრასტი კიბის საფეხურზე შიგა და გარე კიბეებზე

პირობითი ნიშნები:

შენიშვნები

მისამართი: ქ. თბილისი, ნინოწმინდის ქუჩა №3

პროექტის სახელწოდება:

საავადმყოფო

სტადია	პროექტი	არქტ.
მთავარმენეჯერი	ბჭარი	ხელმოწერა
დირექტორი	გ.ბენდელიანი	
არქიტექტორი	ი.ბერიზოსია	
არქიტექტორი	დ.კოდახიძე	
კონსტრუქტორი		

საპროექტო ლოგო | მისამართი

BIJI ARCHITECTURE

ა. შანიძვილის ქუჩა №14

მასშტაბი		
თარიღი		
სტადია	შესრულებული	შესრულებული
არქიტექტორა		