ფასადი 1-16 ღერძებში

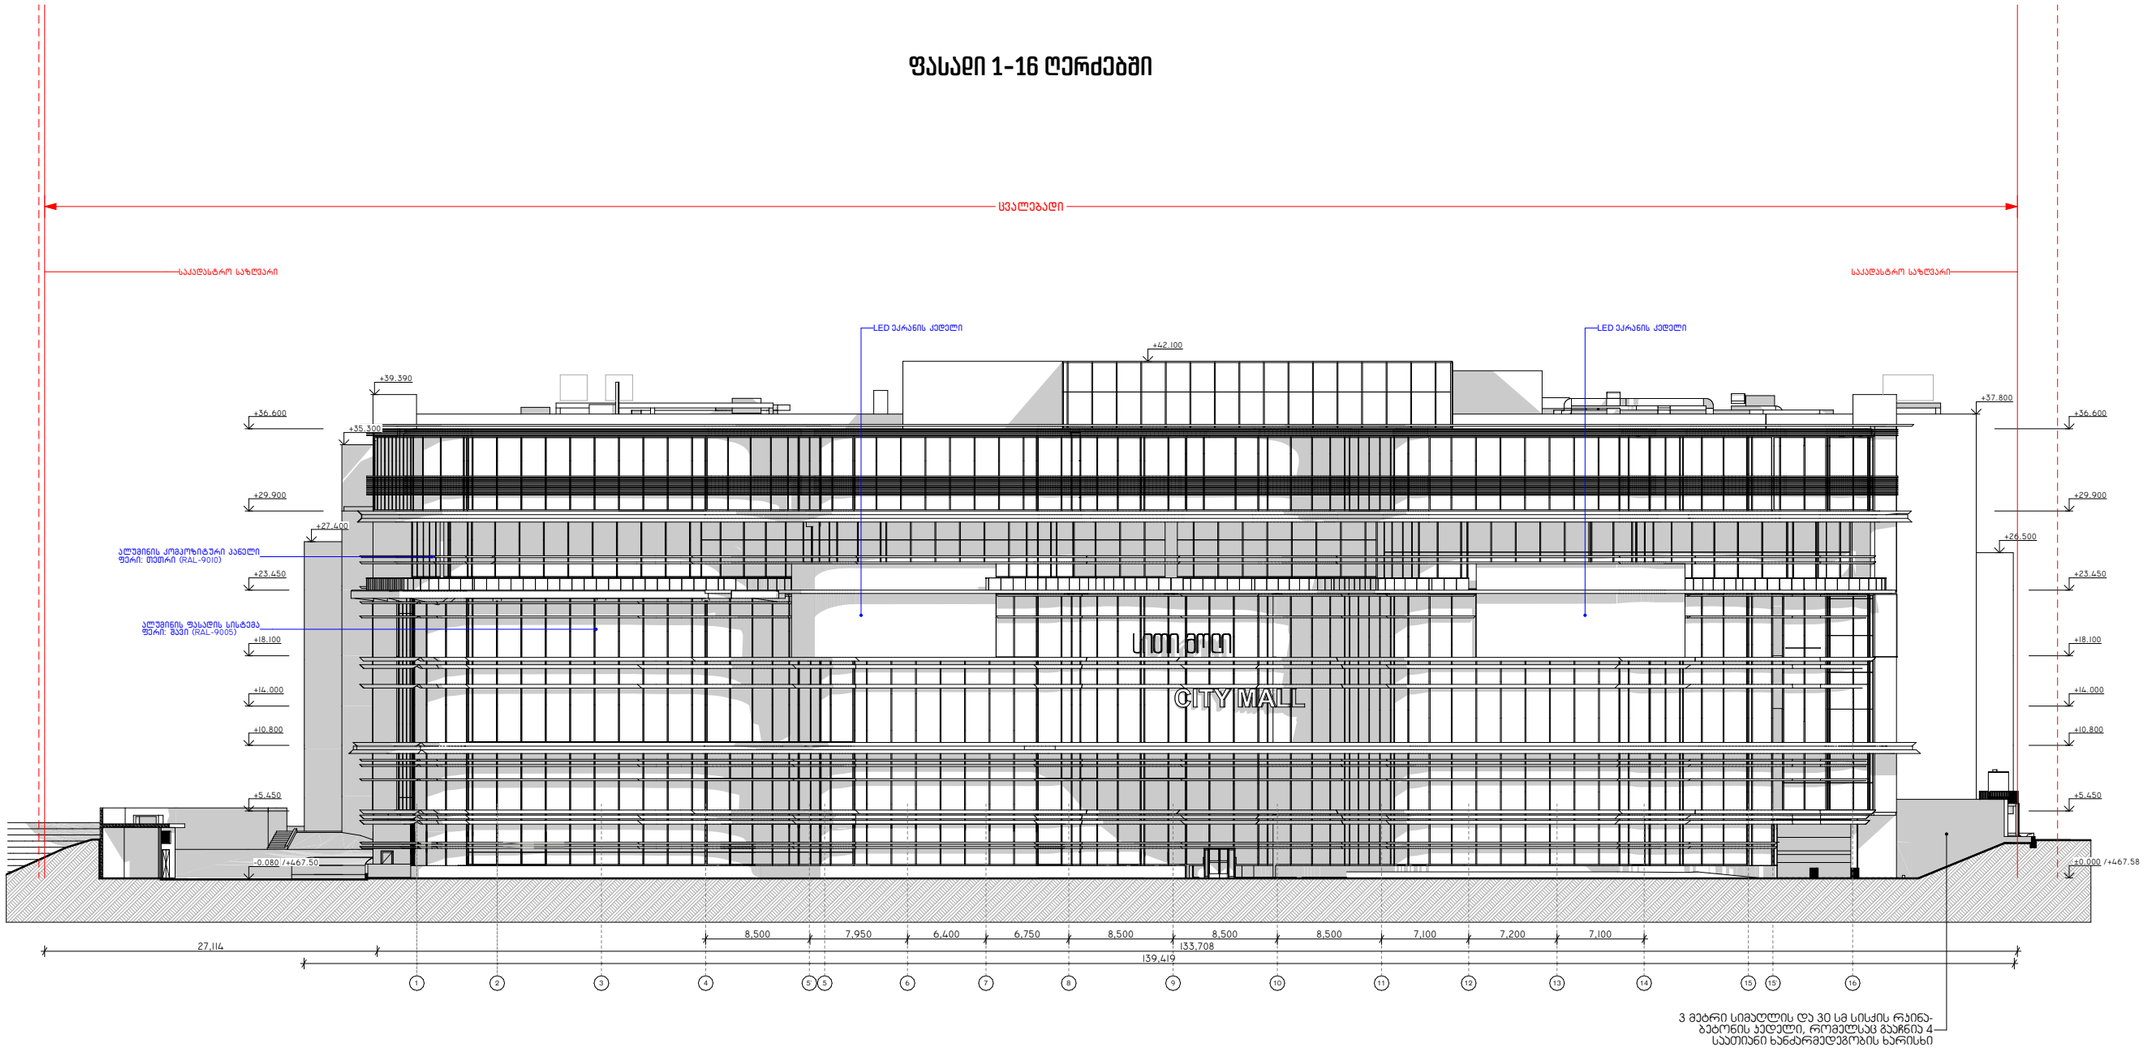

ARCHITECTURE

პროექტის დასახელება:

სითი მოლი - გლდანი

ექსპლიკაცია

შენიშვნები:

ყველა შეუსაბამობა სამუშაოების დაწყებამდე აუცილებლად უნდა ეცნობოს არქიტექტორს.

ფასადი 1 - 16 ღერძებში

მასშტაბი 1:500

საავტორო ჯგუფი:

არქ. გ.ჭყონია

არქ. გ.სამხარაძე

არქ. დ.დანელია

არქ. ბ. ბალიაშვილი

არქ. დ. ლორთქიფანიძე

არქ. ა. ჩიქოვანი

თარიღი - 30/07/2026

ფურცელი

გვერდი	გვ.რაოდ.
15	15/71

A3

ფასადი 16-1 ღერძებში

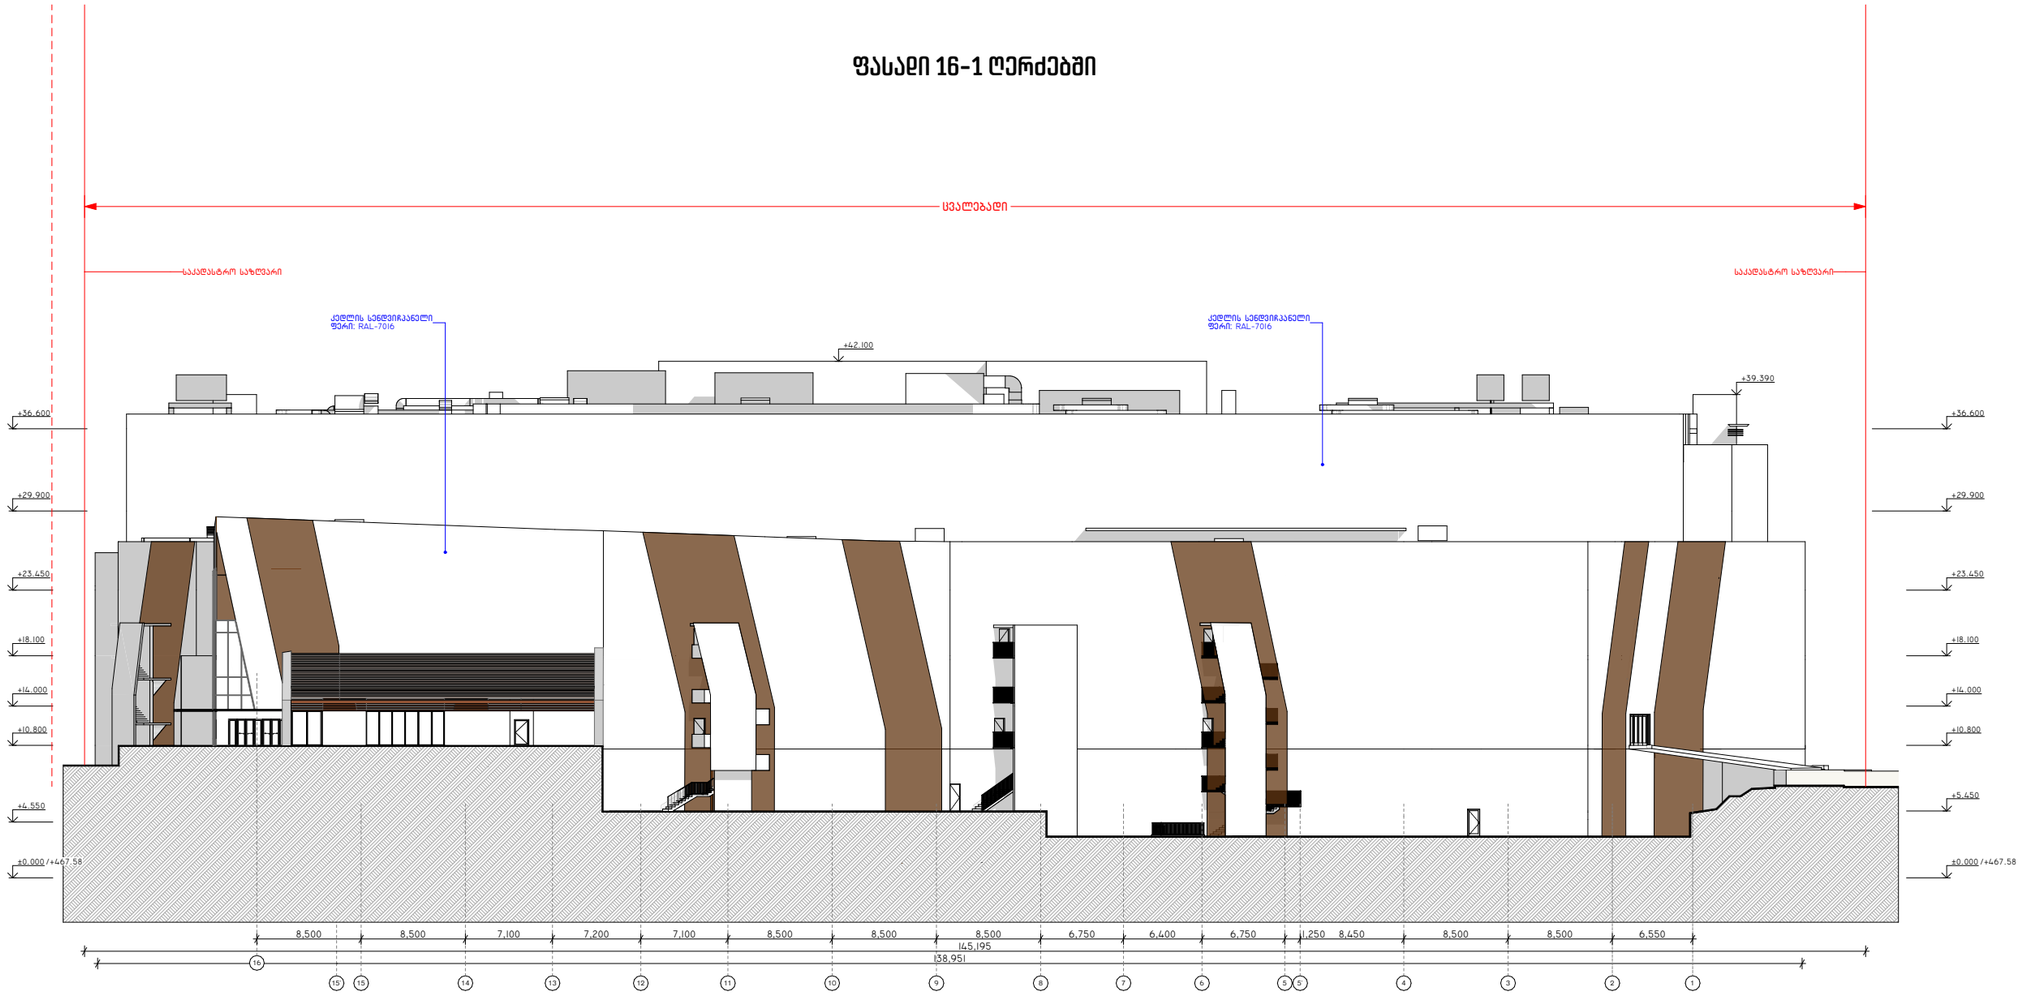

ARCHITECTURE

პროექტის დასახელება:

სითი მოლი - გლდანი

ექსპლიკაცია

შენიშვნები:

ყველა შეუსაბამობა სამუშაოების დაწყებამდე აუცილებლად უნდა ეცნობოს არქიტექტორს.

ფასადი 16-1 ღერძებში

მასშტაბი 1:500

საავტორო ჯგუფი:

არქ. მ.ჭყონია

არქ. მ.სამხარაძე

არქ. დ.დანელია

არქ. ბ. ბალიაშვილი

არქ. დ. ლორთქიფანიძე

არქ. ა. ჩიქოვანი

თარიღი - 30/07/2026

ფურცელი

გვერდი	გვ.რაოდ.
16	16/71

A3

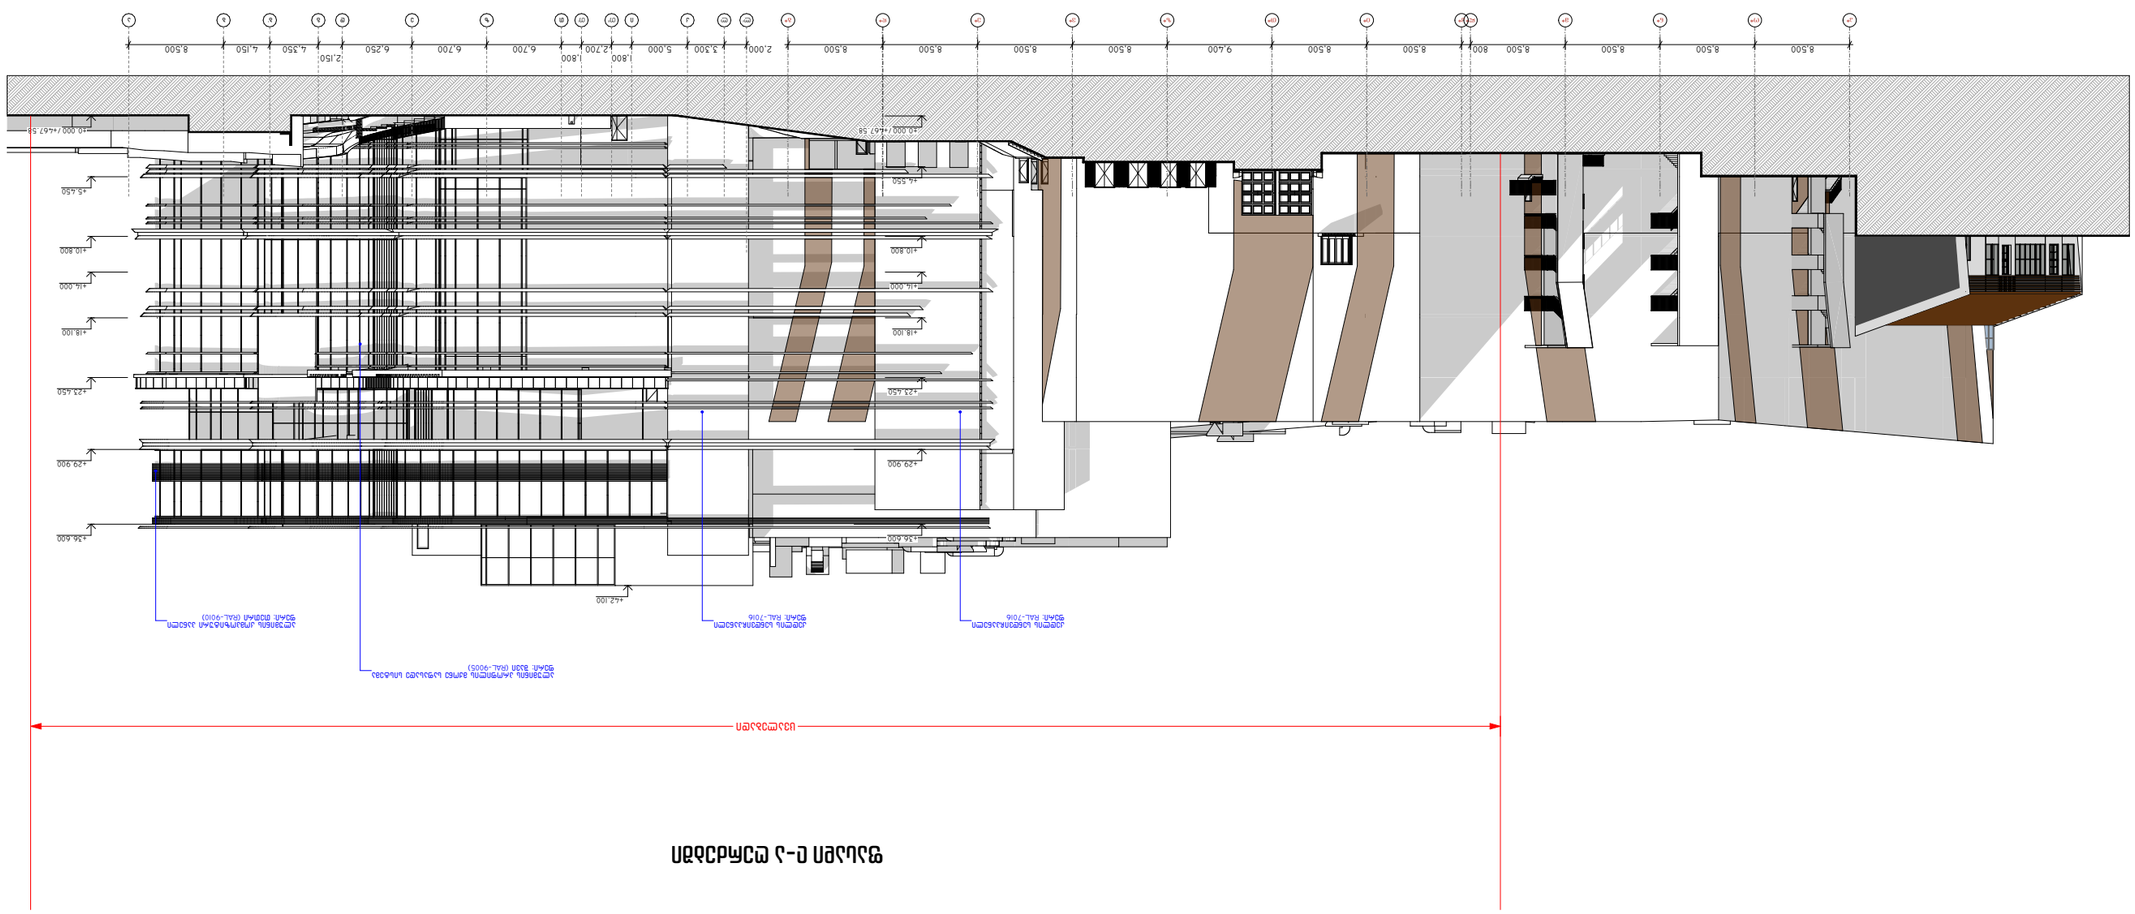
















ფასადი ა-ღ ღერძებში

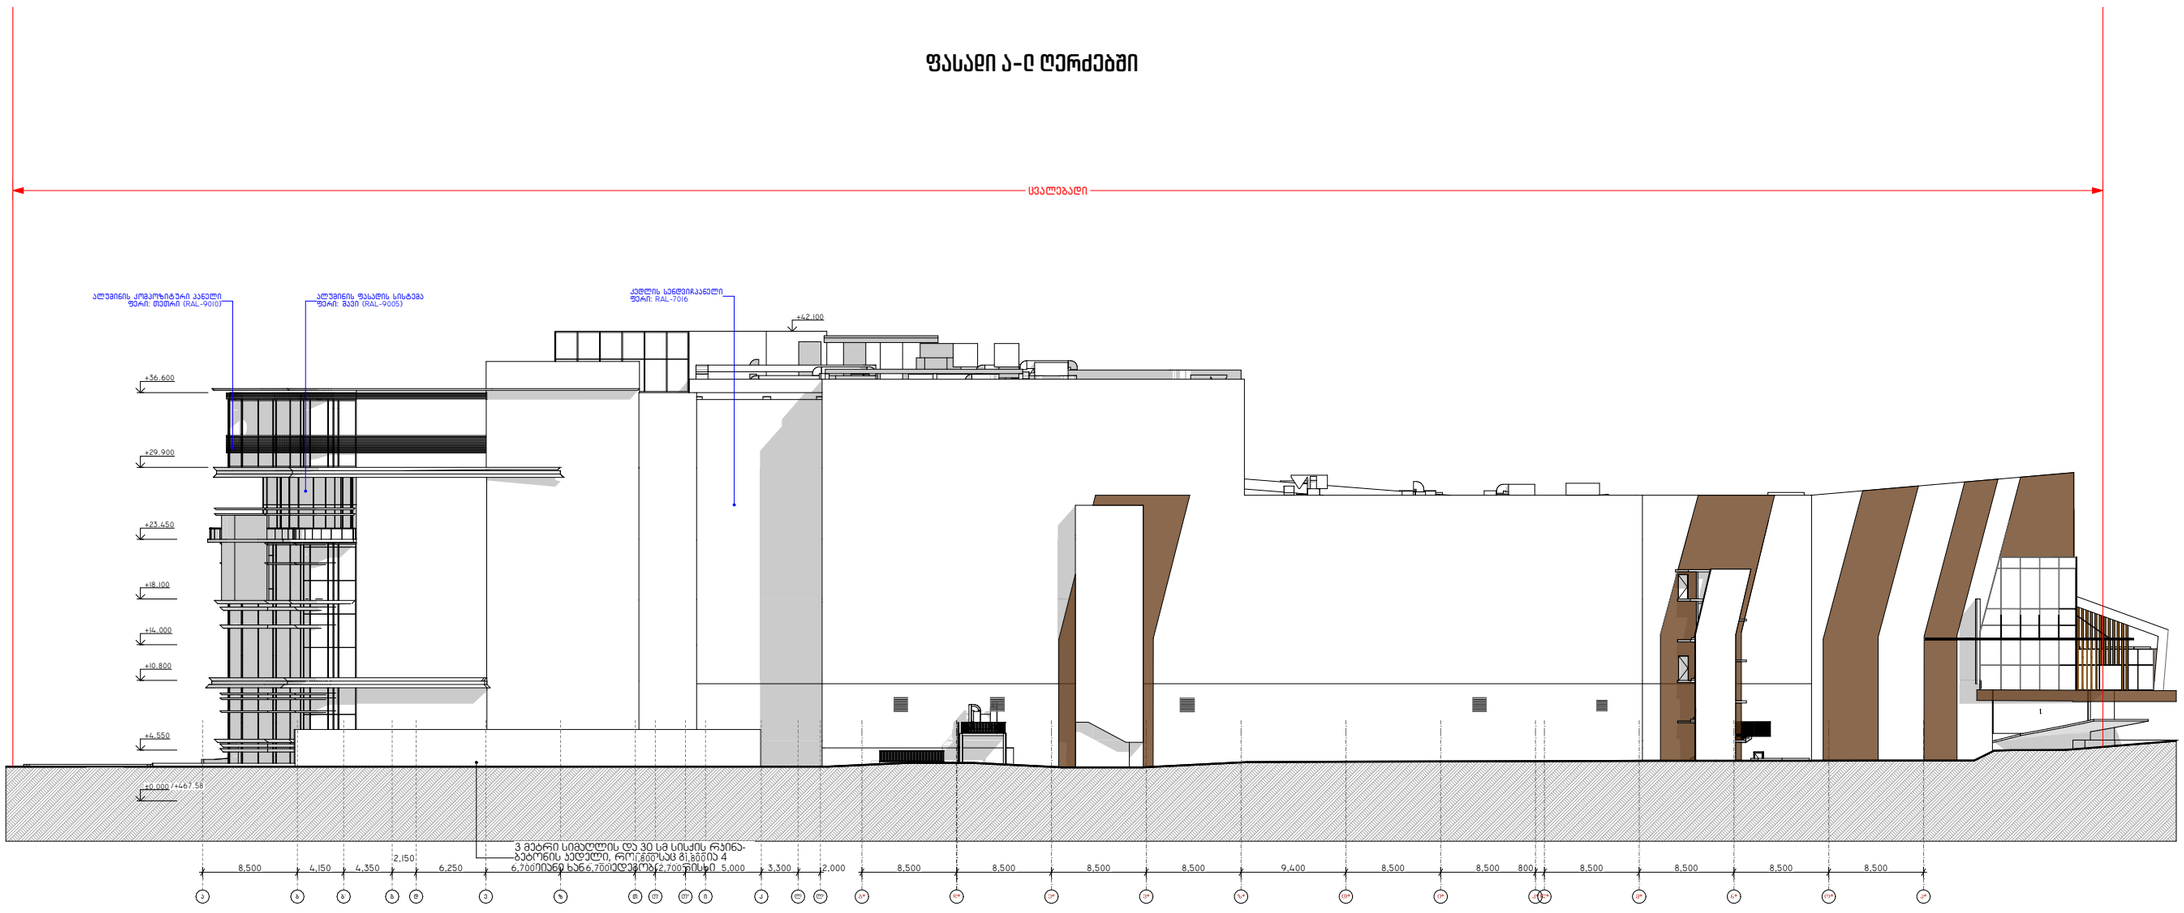

ექსპლიკაცია

შენიშვნები:

ყველა შეუსაბამობა სამუშაოების დაწყებამდე აუცილებლად უნდა ეცნობოს არქიტექტორს.

ფასადი ა-ლ ღერძებში

მასშტაბი 1:550

საავტორო ჯგუფი:

არქ. გ.ჭყონია

არქ. გ.სამხარაძე

არქ. დ.დანელია

არქ. ბ. ბალიაშვილი

არქ. დ. ლორთქიფანიძე

არქ. ა. ჩიქოვანი

თარიღი - 30/07/2026

ფურცელი

გვერდი	გვ.რაოდ.
18	18/71

A3

პროექტის დასახელება:

სითი მოლი - გლდანი

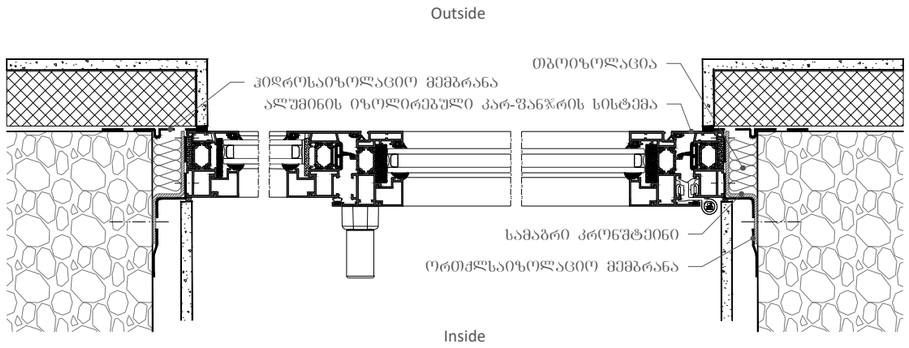

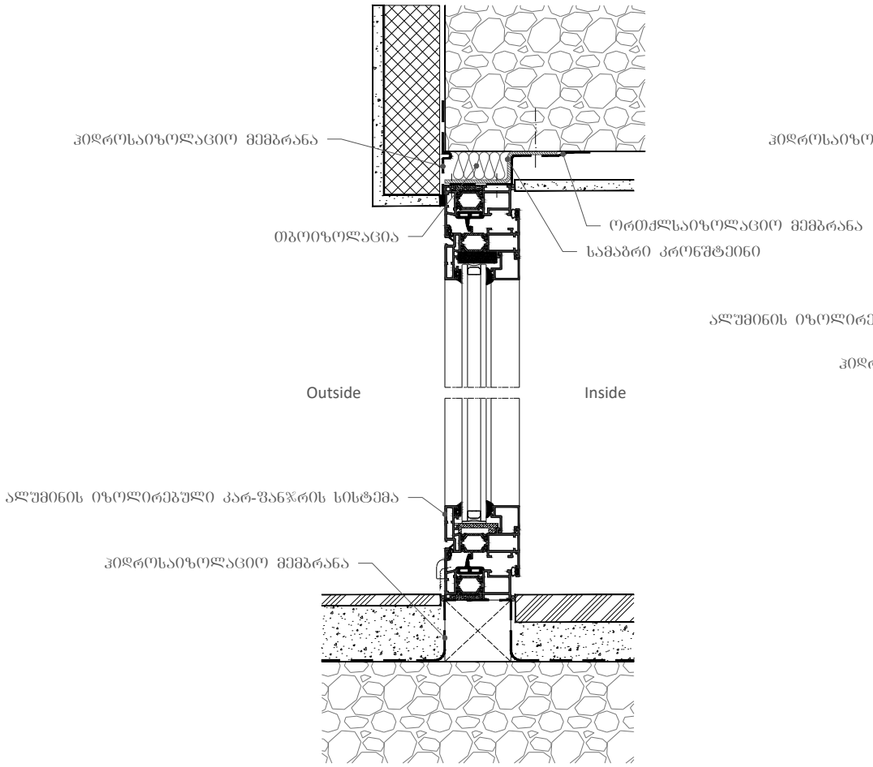

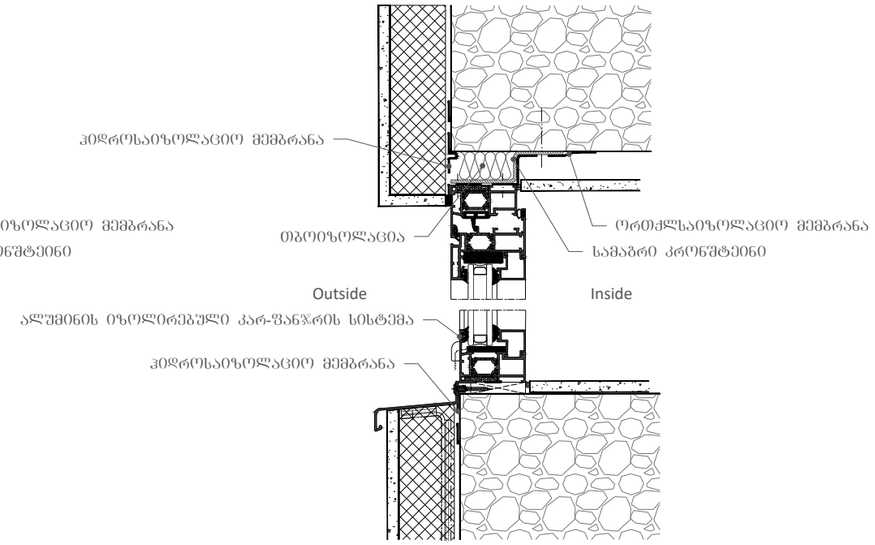

ARCHITECTURE

პროექტის დასახელება:

სითი მოლი - გლდანი

ექსპლიკაცია

შენიშვნები:

ყველა შეუსაბამობა სამუშაოების დაწყებამდე აუცილებლად უნდა ეცნოს არქიტექტორს.

ფასადის დეტალები

მასშტაბი 1:1

საავტორო ჯგუფი:

არქ. გ.ჯყონია	
არქ. გ.სამხარაძე	
არქ. დ.დანელია	
არქ. ბ. ბალიაშვილი	
არქ. დ. ლორთქიფანიძე	
არქ. ა. ჩიქოვანი	

თარიღი - 30/07/2026		ფურცელი
გვერდი	გვ.რაოდ.	A3
19	19/71	

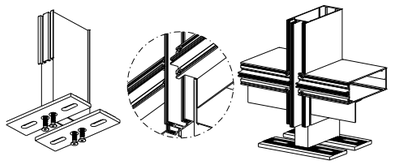

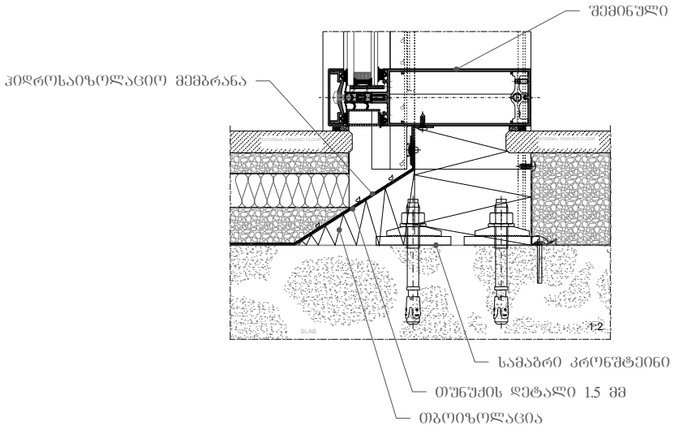

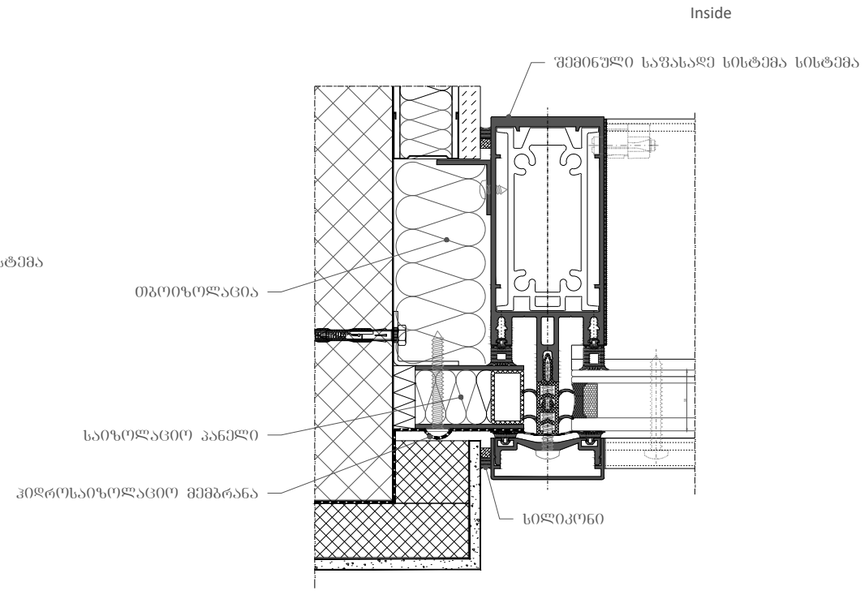

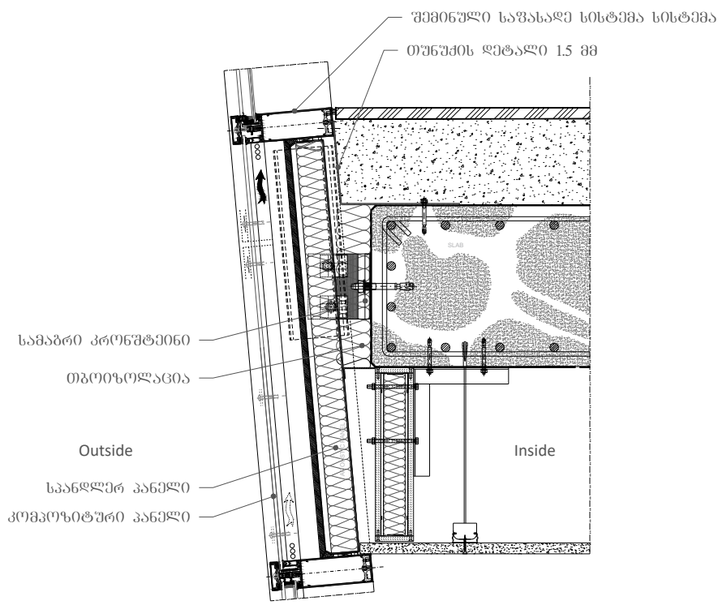

ARCHITECTURE

პროექტის დასახელება:

სითი მოლი - გლდანი

ექსპლიკაცია

შენიშვნები:

ყველა შეუსაბამობა სამუშაოების დაწყებამდე აუცილებლად უნდა ეცნობოს არქიტექტორს.

ფასადის დეტალები

მასშტაბი 1:1

საავტორო ჯგუფი:

არქ. მ.ჭყონია

არქ. მ.სამხარაძე

არქ. დ.დანელია

არქ. ბ. ბალიაშვილი

არქ. დ. ლორთქიფანიძე

არქ. ა. ჩიქოვანი

თარიღი - 30/07/2026

ფურცელი

A3

გვერდი	გვ.რაოდ.
20	20/71

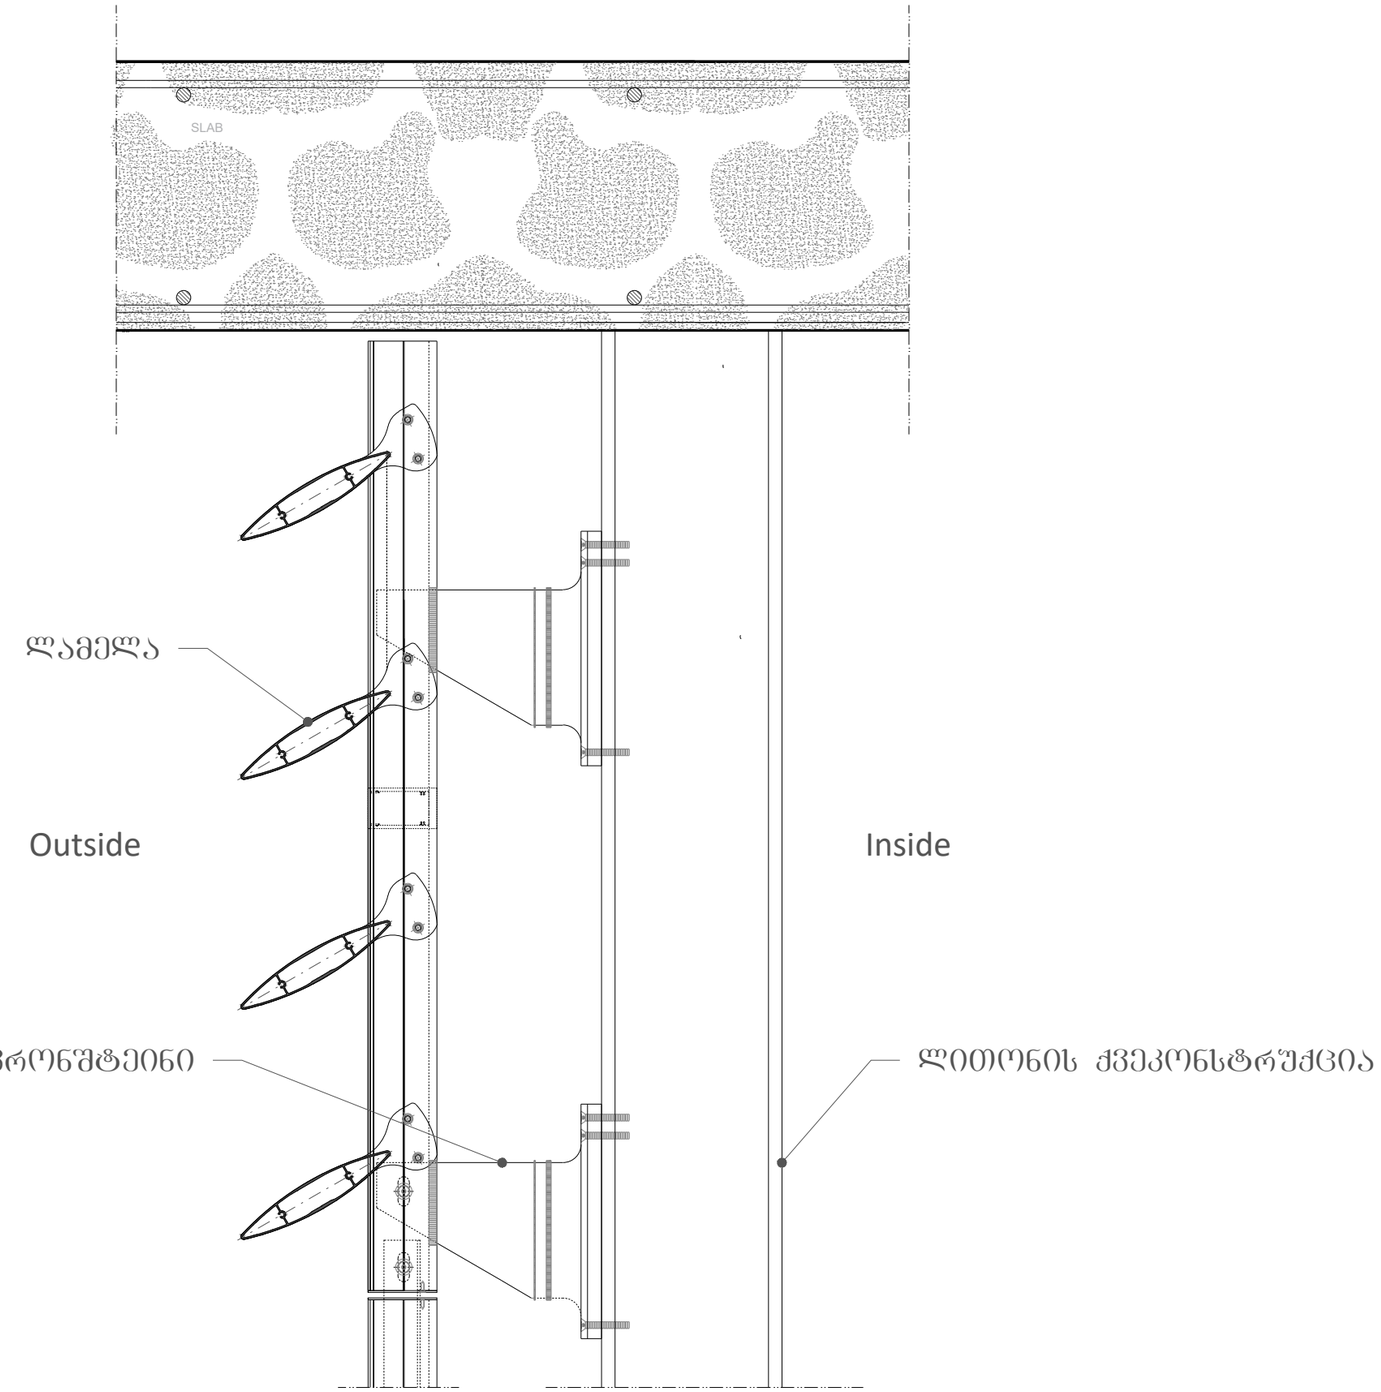

ARCHITECTURE

პროექტის დასახელება:

სითი მოლი - გლდანი

ექსპლიკაცია

შენიშვნები:

ყველა შეუსაბამობა სამუშაოების დაწყებამდე აუცილებლად უნდა ეცნობს არქიტექტორს.

ფასადის დეტალები

მასშტაბი 1:1

საავტორო ჯგუფი:

არქ. მ.ჭყონია

არქ. მ.სამხარაძე

არქ. დ.დანელია

არქ. ბ. ბალიაშვილი

არქ. დ. ლორთქიფანიძე

არქ. ა. ჩიქოვანი

თარიღი - 30/07/2026

ფურცელი

გვერდი	გვ.რაოდ.
21	21/71

A3

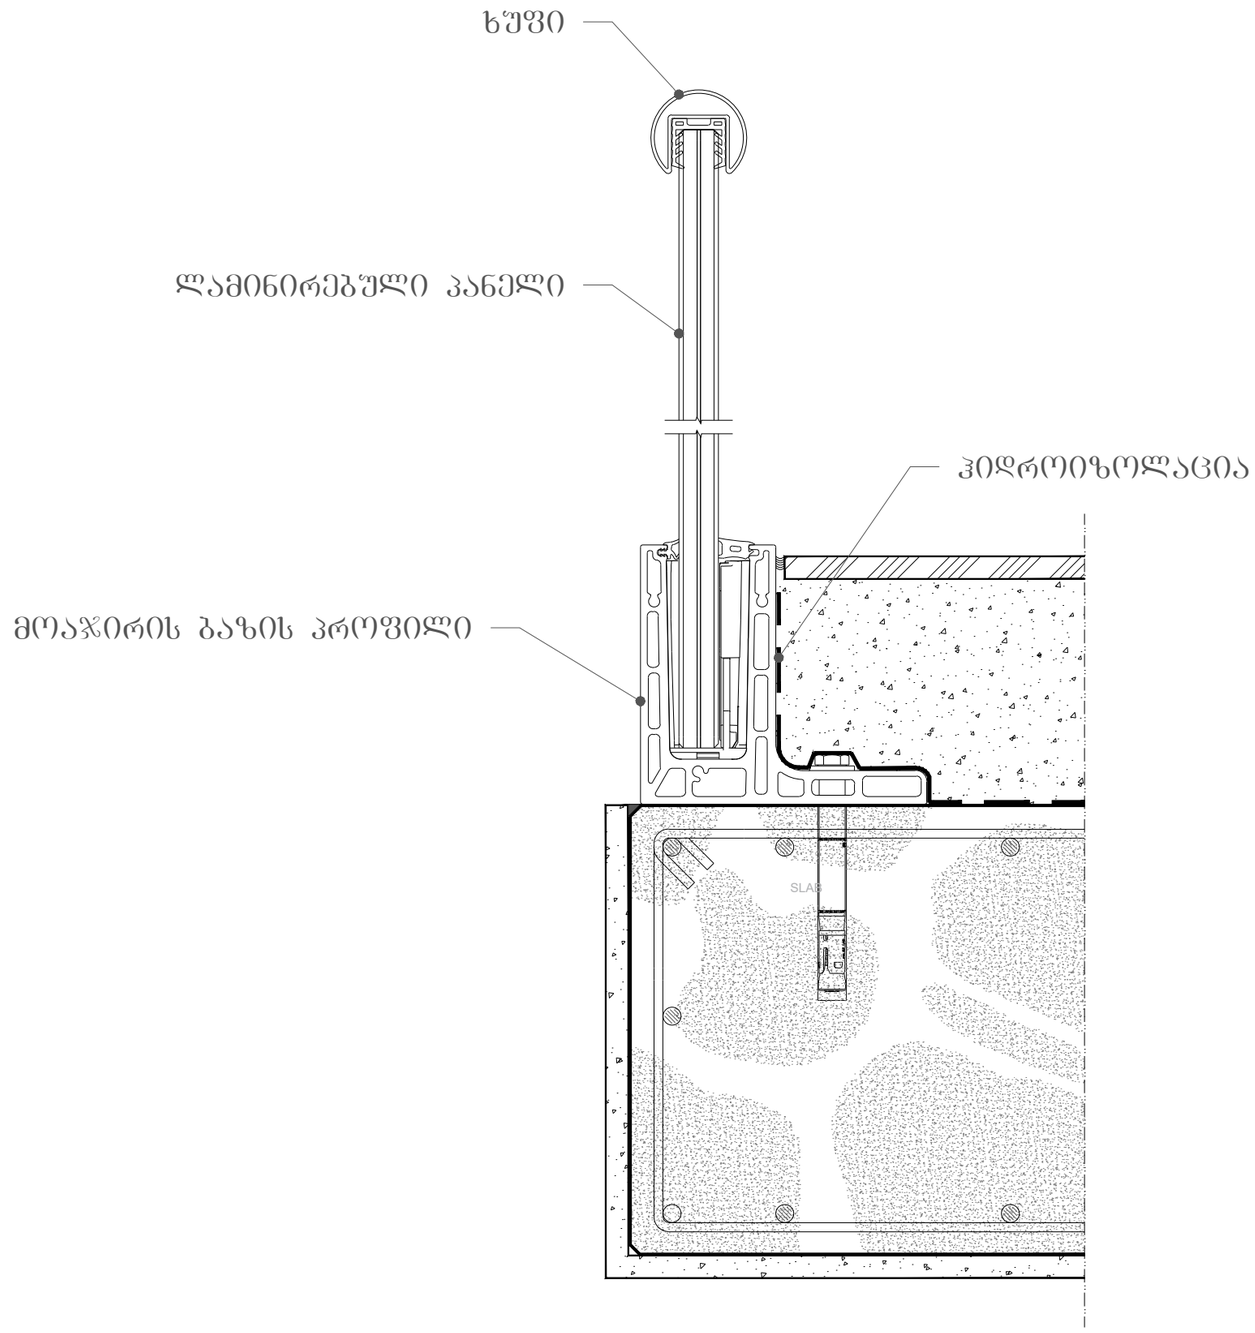

ARCHITECTURE

პროექტის დასახელება:

სითი მოლი - გლდანი

ექსპლიკაცია

შენიშვნები:

ყველა შეუსაბამობა სამუშაოების დაწყებამდე აუცილებლად უნდა ეცნობს არქიტექტორს.

ფასადის დეტალები

მასშტაბი 1:1

საავტორო ჯგუფი:

არქ. მ.ჭყონია

არქ. მ.სამხარაძე

არქ. დ.დანელია

არქ. ბ. ბალიაშვილი

არქ. დ. ლორთქიფანიძე

არქ. ა. ჩიქოვანი

თარიღი - 30/07/2026

ფურცელი

A3

გვერდი 22

მვ.რაოდ. 22/71

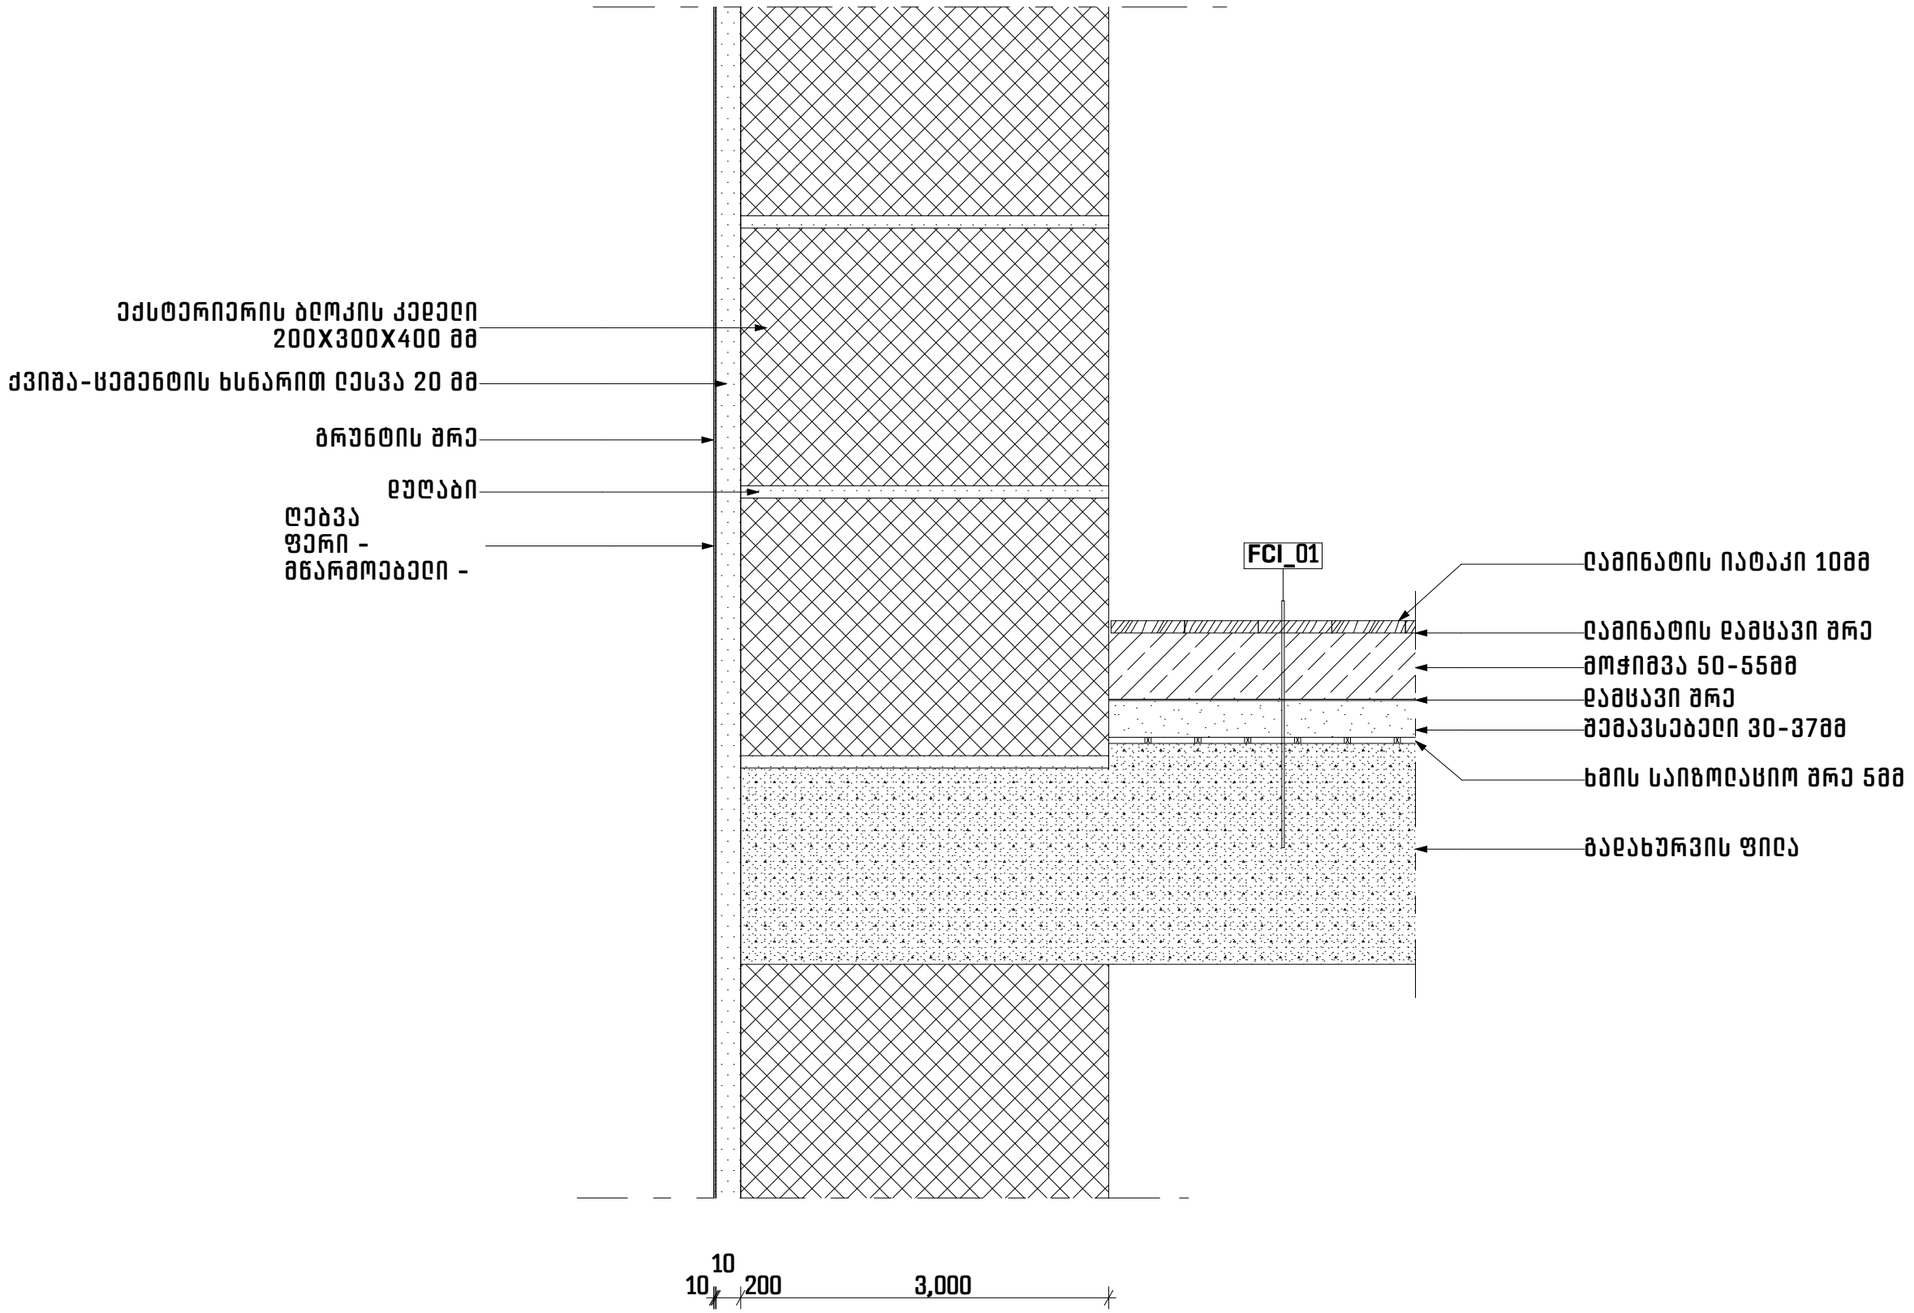

ექსტერიერის კედლის მოწყობა ღესვა-ღებვით

ARCHITECTURE

პროექტის დასახელება:

სითი მოლი - გლდანი

ექსპლიკაცია

შენიშვნები:

ყველა შეუსაბამობა სამუშაოების დაწყებამდე აუცილებლად უნდა ეცნოს არქიტექტორს.

ფასადის დეტალები

მასშტაბი	1:50

საავტორო ჯგუფი:

არქ. მ.ჯყონია	
არქ. მ.სამხარაძე	
არქ. დ.დანელია	
არქ. ბ. ბალიაშვილი	
არქ. დ. ლორთქიფანიძე	
არქ. ა. ჩიქოვანი	

თარიღი - 30/07/2026		ფურცელი
გვერდი	გვ.რაოდ.	A3
23	23/71	

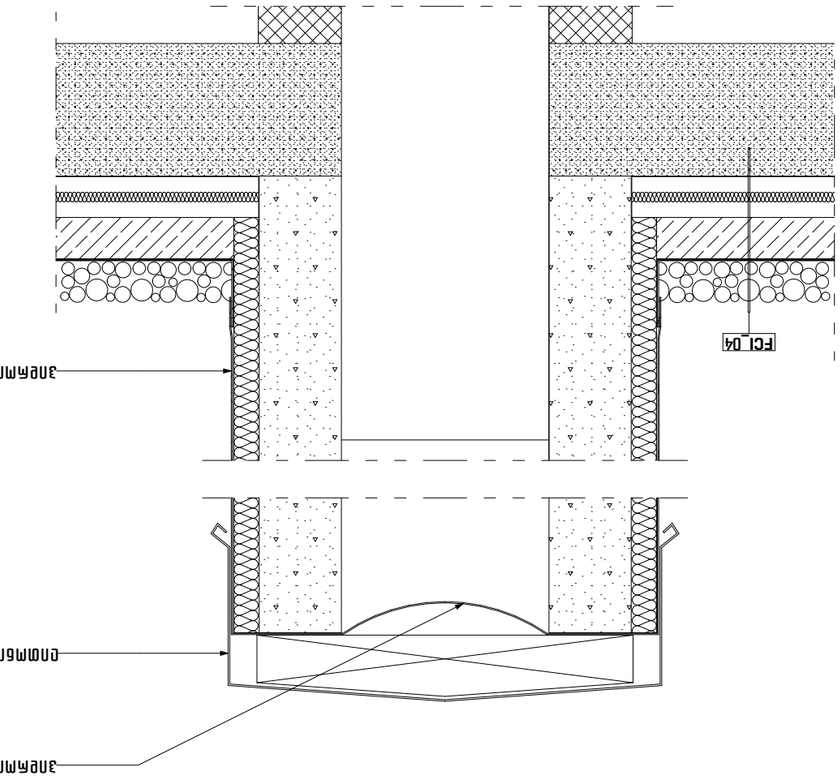

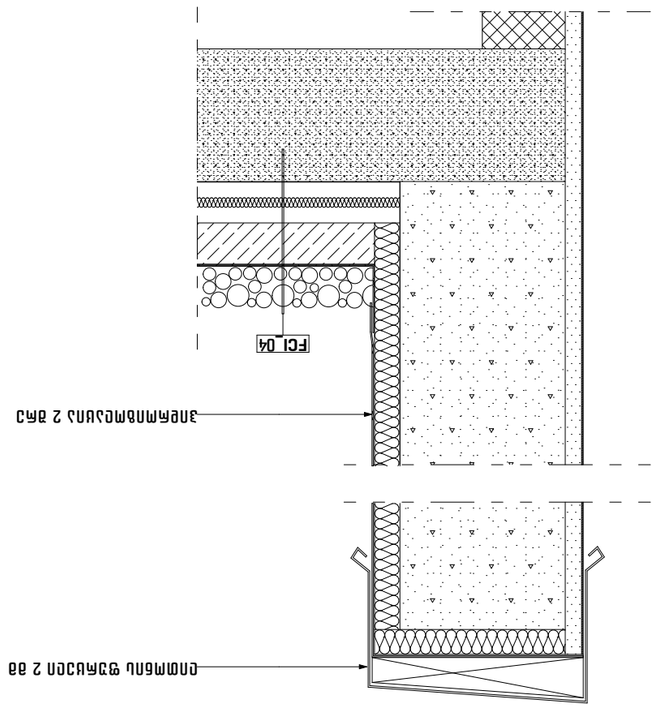















 










CW - 01
|
4 100x8 000

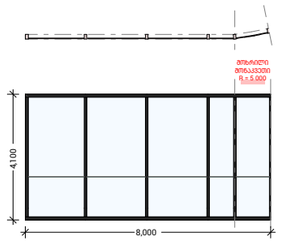

CW - 02
|
4 100x35 220

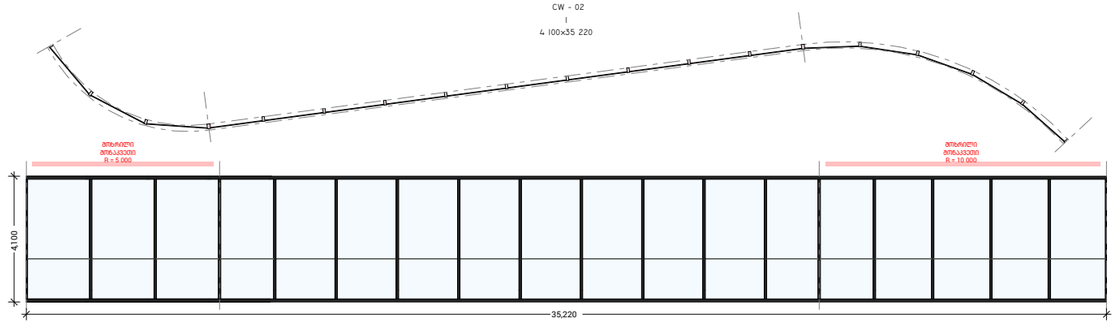

CW - 03
|
4 100x22 000

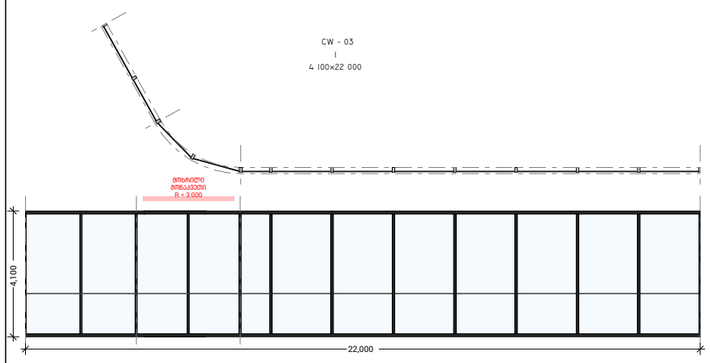

CW - 04
|
4 100x13 800

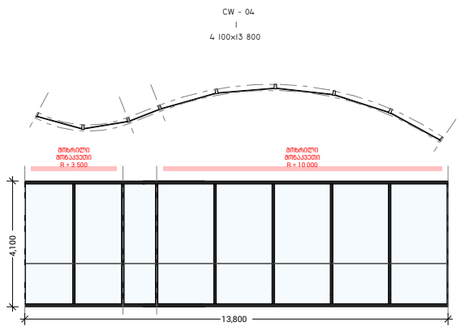

CW - 05
|
4 100x27 450

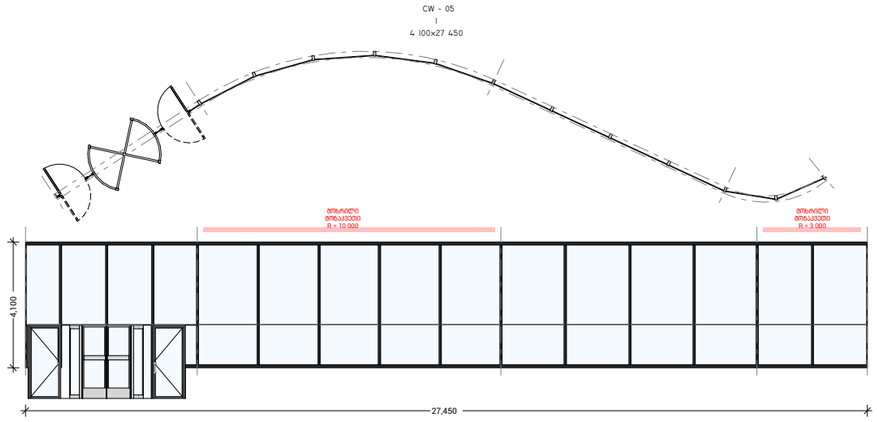

CW - 06
|
4 100x30 950

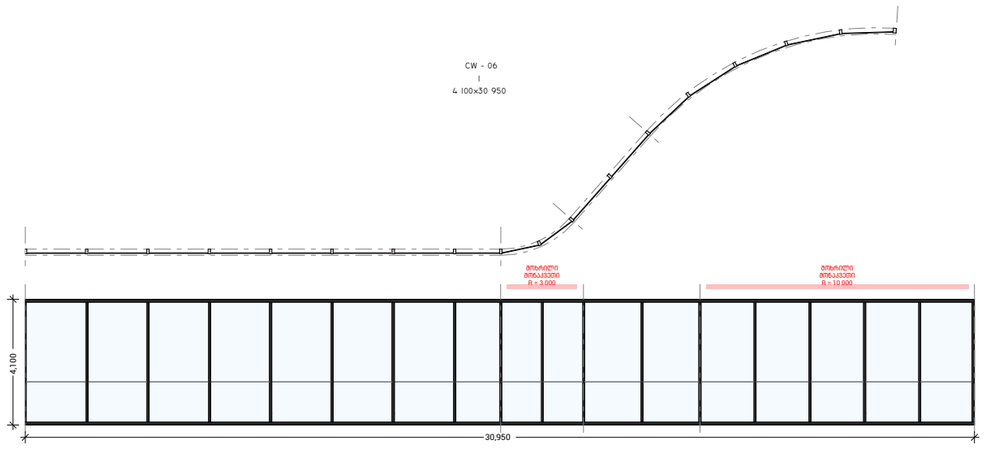

ARCHITECTURE

პროექტის დასახელება:

სითი მოლი - გლდანი

ექსპლიკაცია

შენიშვნები:

ყველა შეუსაბამობა სამუშაოების დაწყებამდე აუცილებლად უნდა ეცნოს არქიტექტორს.

კარ-ფანარის სპეციფიკაცია - 02

მასშტაბი 1:200

საავტორო ჯგუფი:

არქ. მ.ჭყონია

არქ. მ.სამხარაძე

არქ. დ.დანელია

არქ. ბ. ბალიაშვილი

არქ. დ. ლორთქიფანიძე

არქ. ა. ჩიქოვანი

თარიღი - 30/07/2026

ფურცელი

A3

გვერდი	გვ.რაოდ.
26	26/71

CW - 07
I
I8 080x7 950



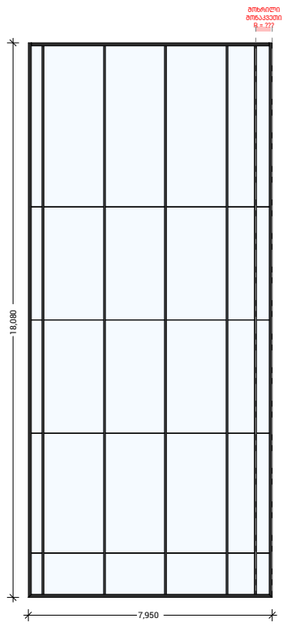

CW - 08
I
I8 080x35 220



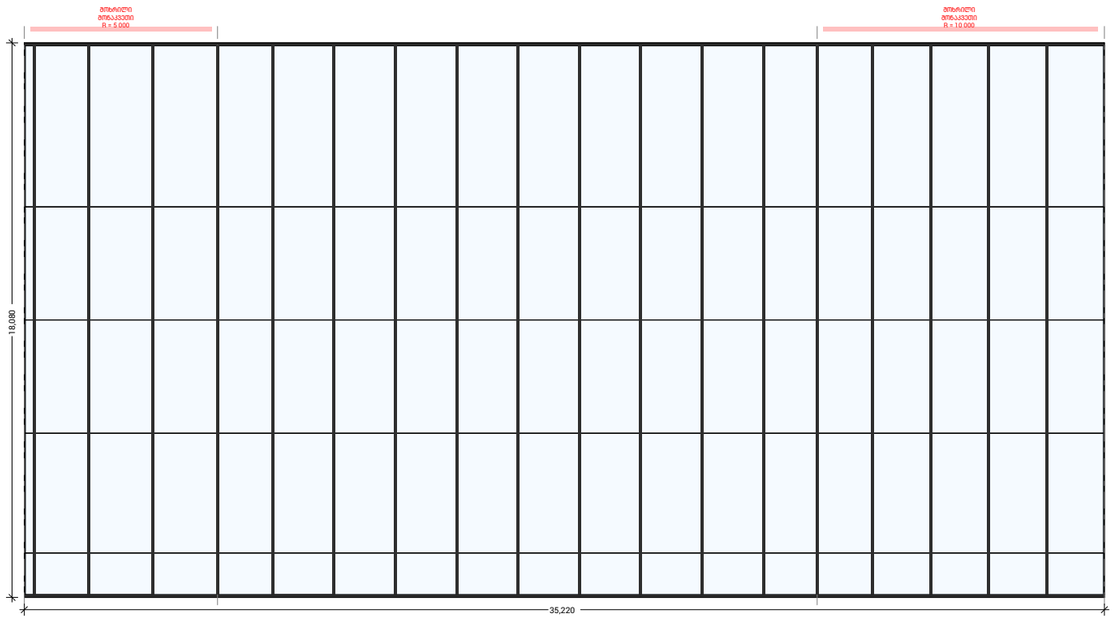

CW - 09
I
I8 080x22 000

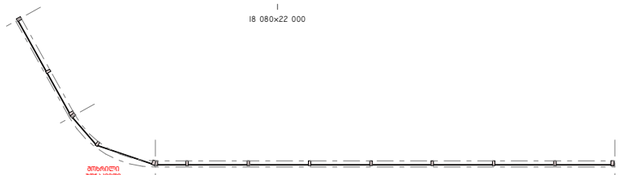

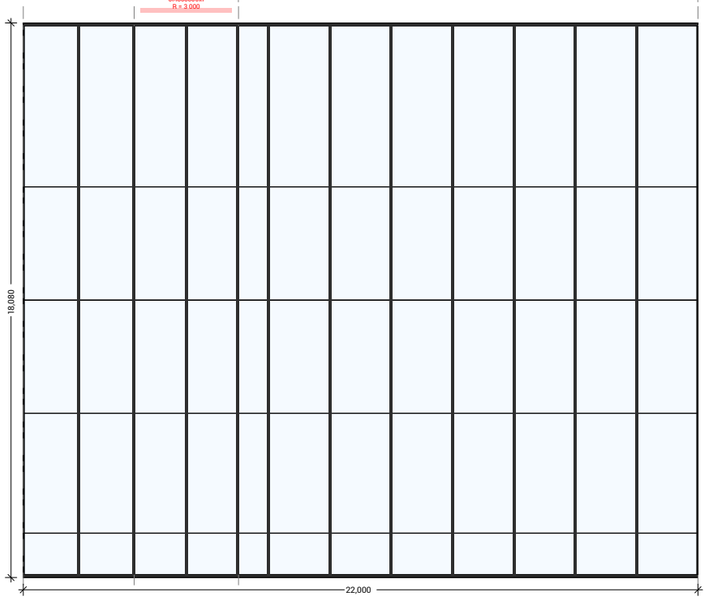

CW - I0
I
I8 080x13 800



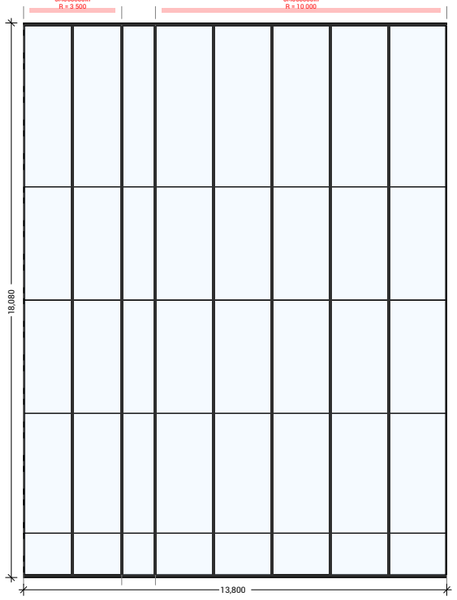

CW - II
I
I8 080x27 450



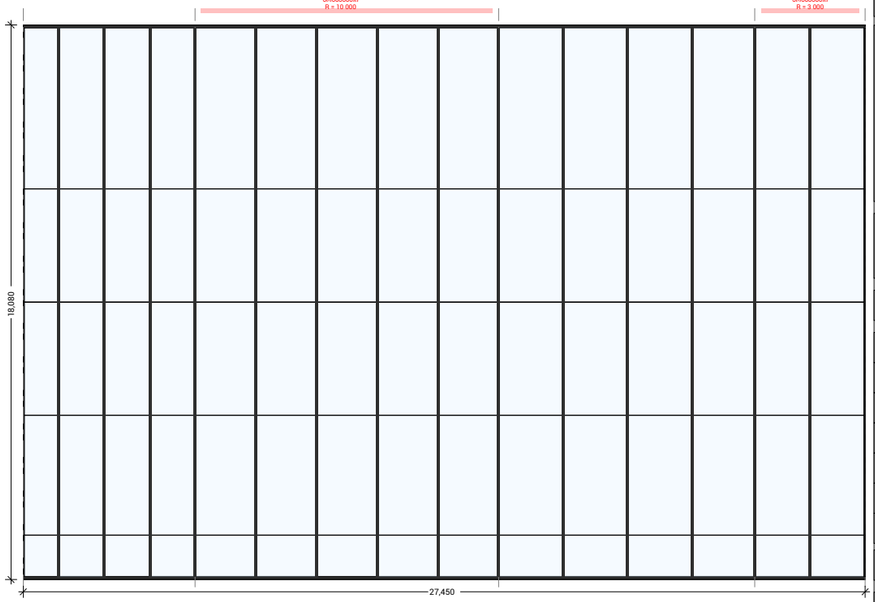

ARCHITECTURE

პროექტის დასახელება:

სითი მოლი - გლდანი

ექსპლიკაცია

შენიშვნები:

ყველა შეუსაბამობა სამუშაოების დაწყებამდე აუცილებლად უნდა ეცნობს არქიტექტორს.

კარ-ფანჯრის სპეციფიკაცია - 03

მასშტაბი 1:200

საავტორო ჯგუფი:

არქ. მ.ჭყონია

არქ. მ.სამხარაძე

არქ. დ.დანელია

არქ. ბ. ბალიაშვილი

არქ. დ. ლორთქიფანიძე

არქ. ა. ჩიქოვანი

თარიღი - 30/07/2026

ფურცელი

გვერდი	გვ.რაოდ.
27	27/71

A3

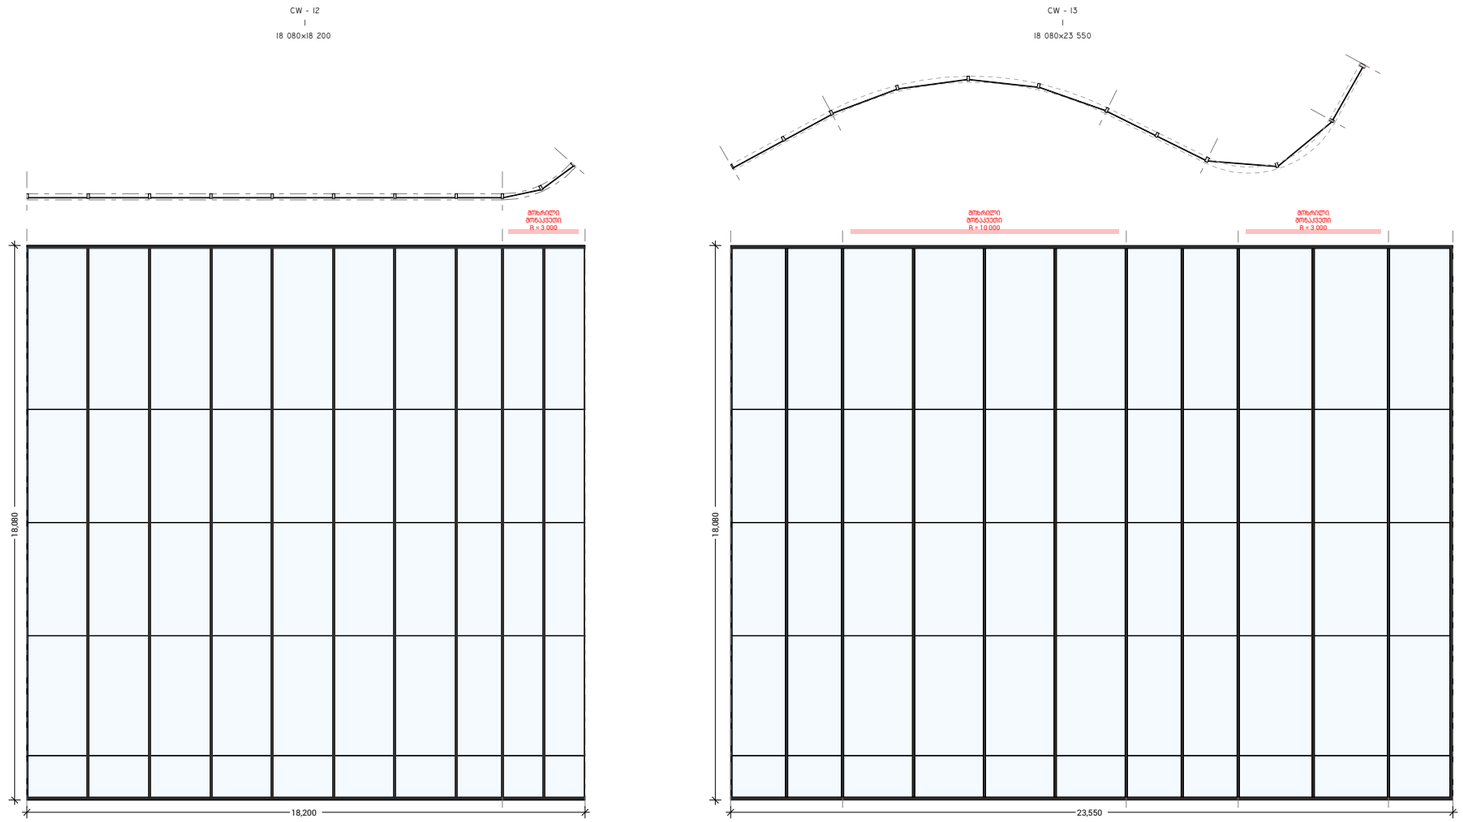

ARCHITECTURE

პროექტის დასახელება:

სითი მოლი - გლდანი

ექსპლიკაცია

შენიშვნები:

ყველა შეუსაბამობა სამუშაოების დაწყებამდე აუცილებლად უნდა ეცნოს არქიტექტორს.

კარ-ფანჯრის სპეციფიკაცია - 04

მასშტაბი 1:200

საავტორო ჯგუფი:

არქ. მ.ჭყონია

არქ. მ.სამხარაძე

არქ. დ.დანელია

არქ. ბ. ბალიაშვილი

არქ. დ. ლორთქიფანიძე

არქ. ა. ჩიქოვანი

თარიღი - 30/07/2026

ფურცელი

A3

გვერდი	გვ.რაოდ.
28	28/71

CW - 14
I
5 750x12 414

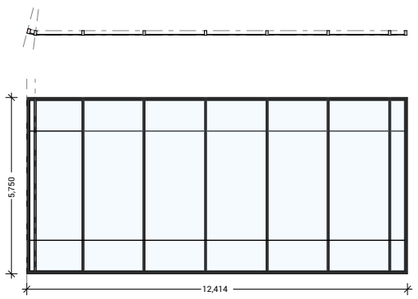

CW - 15
I
5 750x30 815

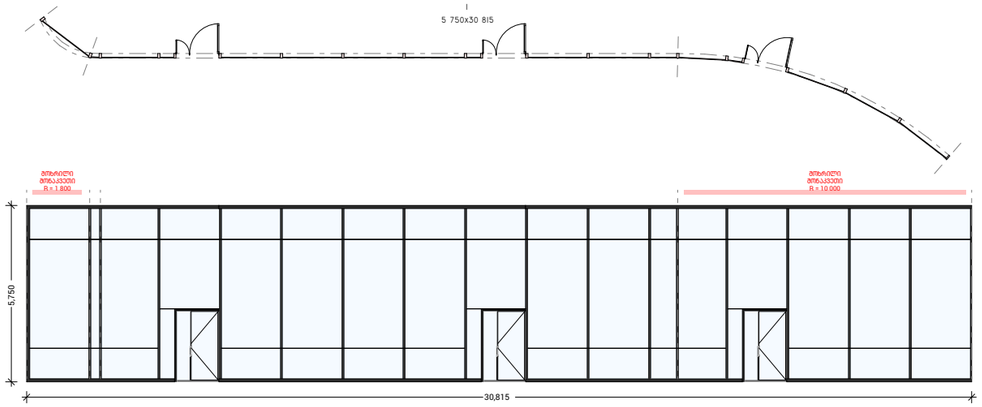

CW - 16
I
5 750x21 527

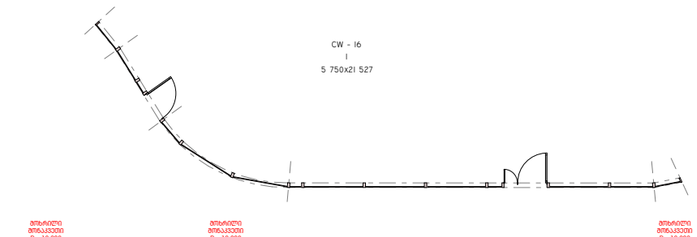

CW - 17
I
5 750x10 600

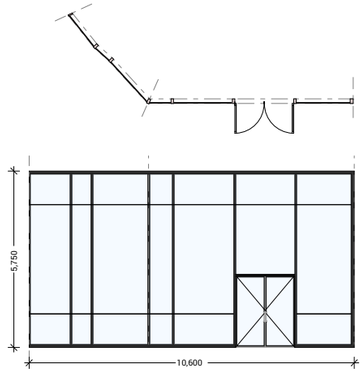

CW - 18
I
5 750x24 800

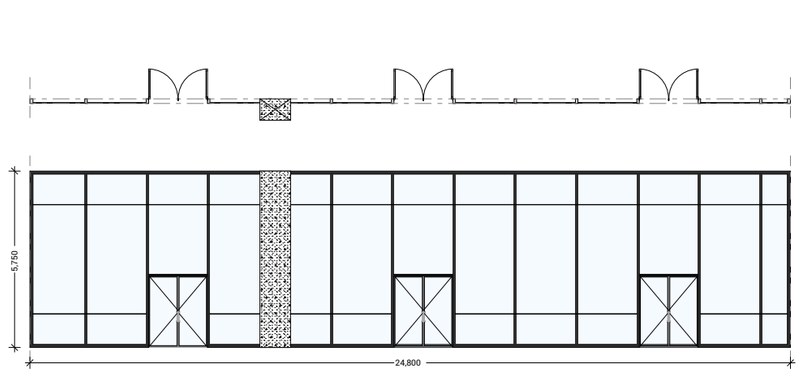

CW - 19
I
5 750x20 525

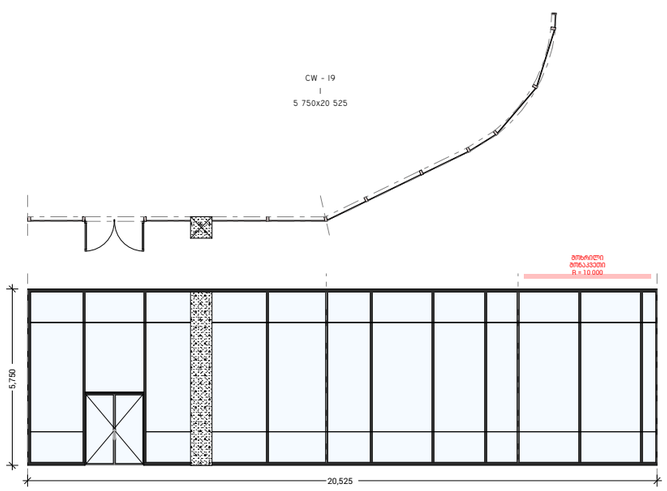

CW - 20
I
5 750x28 278

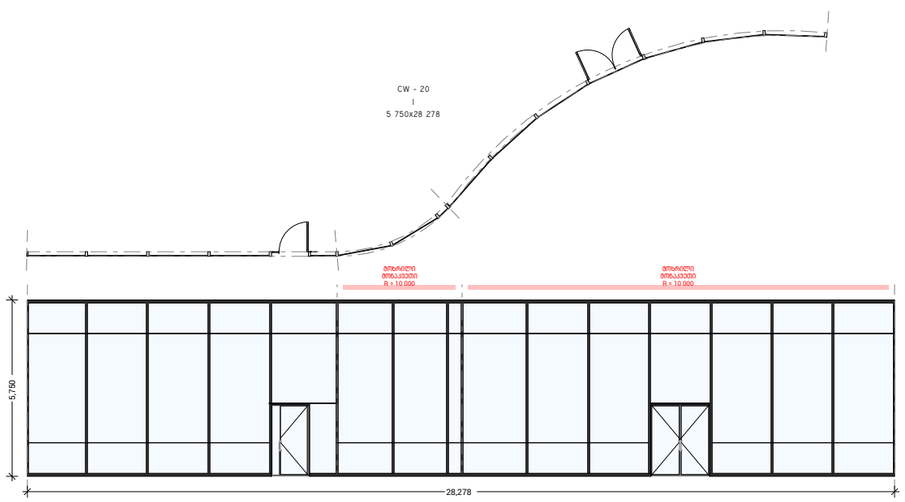

CW - 21
I
5 750x5 879

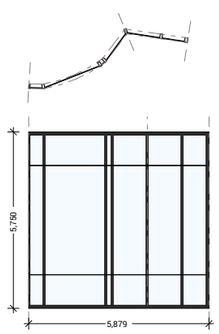

ARCHITECTURE

პროექტის დასახელება:

სითი მოლი - გლდანი

ექსპლიკაცია

შენიშვნები:

ყველა შეუსაბამობა სამუშაოების დაწყებამდე აუცილებლად უნდა ეცნოს არქიტექტორს.

კარ-ფანჯრის სპეციფიკაცია - 05

მასშტაბი 1:200

საავტორო ჯგუფი:

არქ. მ.ჭყონია

არქ. მ.სამხარაძე

არქ. დ.დანელია

არქ. ბ. ბალიაშვილი

არქ. დ. ლორთქიფანიძე

არქ. ა. ჩიქოვანი

თარიღი - 30/07/2026

ფურცელი

გვერდი	გვ.რაოდ.
29	29/71

A3

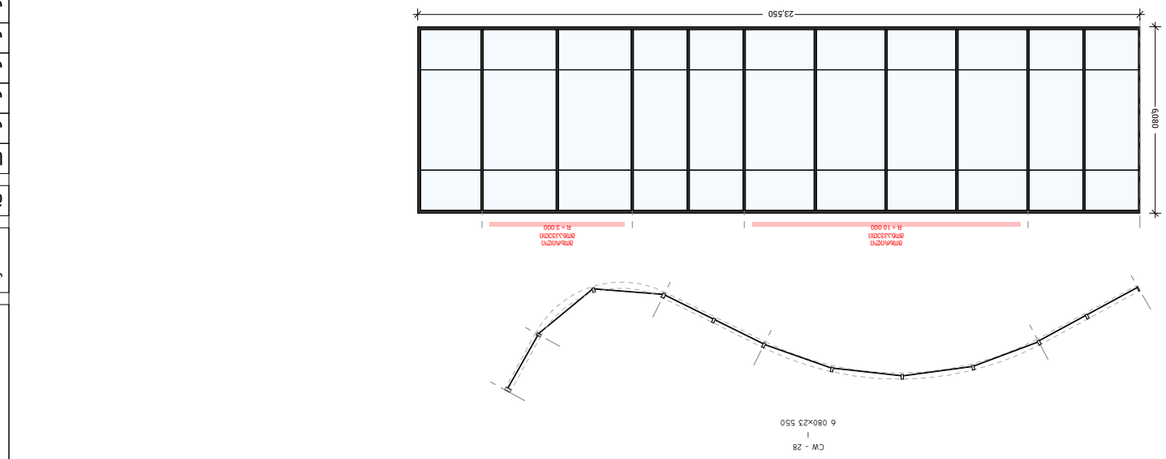

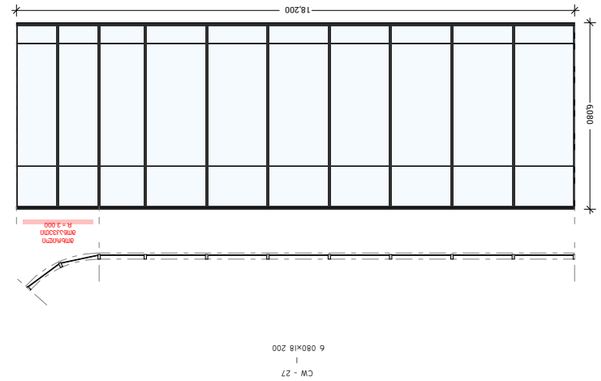

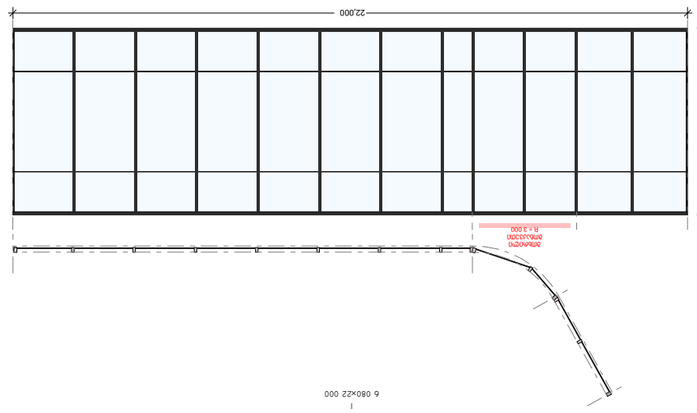

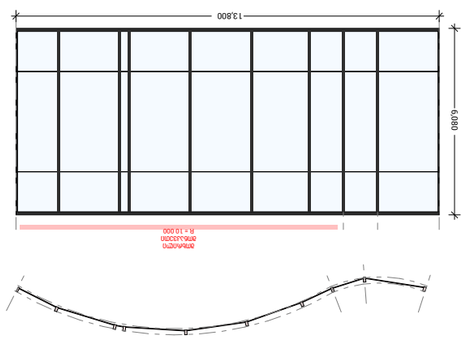

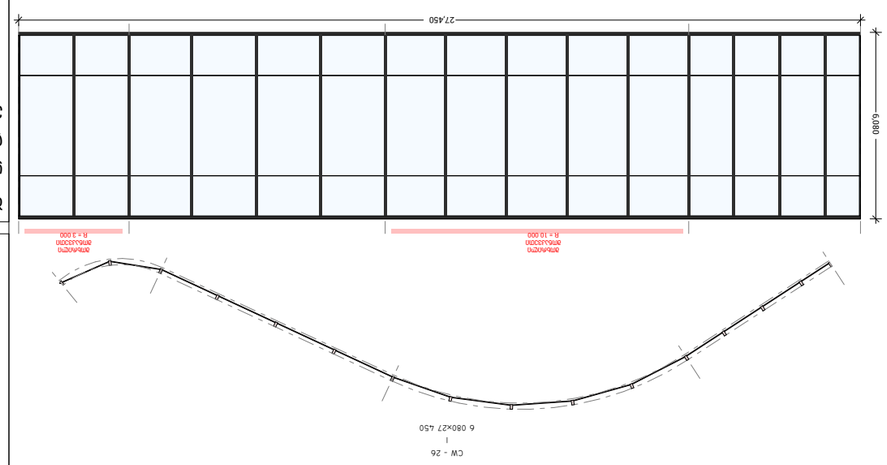

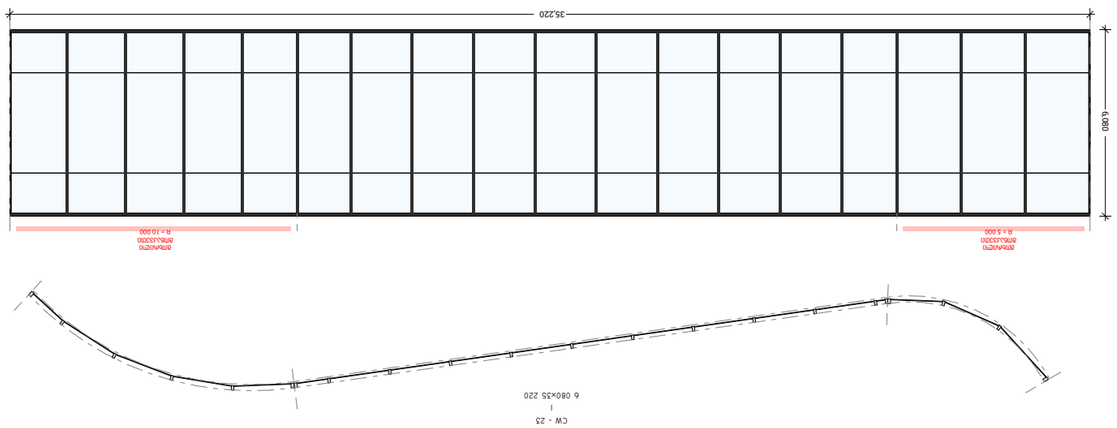

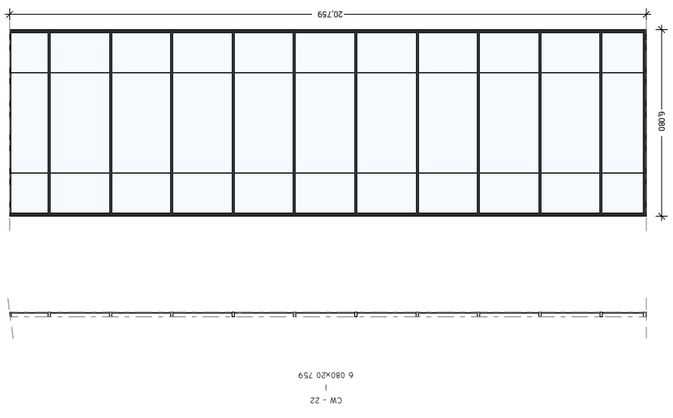

ARCHITECTURE












A3

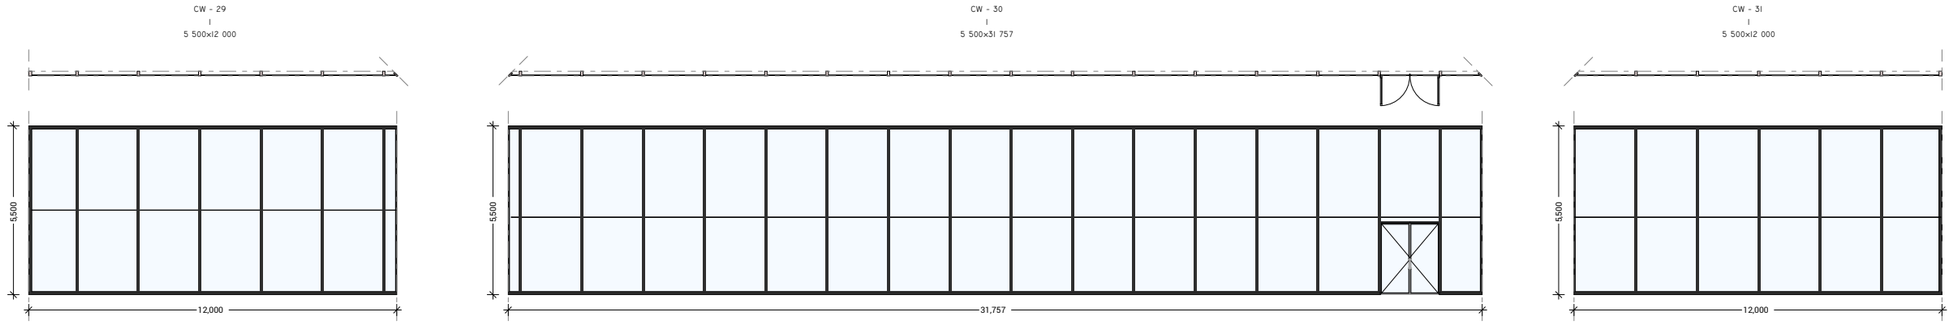

ARCHITECTURE

პროექტის დასახელება:

სითი მოლი - გლდანი

ექსპლიკაცია

შენიშვნები:

ყველა შეუსაბამობა სამუშაოების დაწყებამდე აუცილებლად უნდა ეცნოს არქიტექტორს.

კარ-ფანარის სპეციფიკაცია - 07

მასშტაბი 1:200

საავტორო ჯგუფი:

არქ. მ.ჭყონია

არქ. მ.სამხარაძე

არქ. დ.დანელია

არქ. ბ. ბალიაშვილი

არქ. დ. ლორთქიფანიძე

არქ. ა. ჩიქოვანი

თარიღი - 30/07/2026

ფურცელი

A3

გვერდი	გვ.რაოდ.
31	31/71