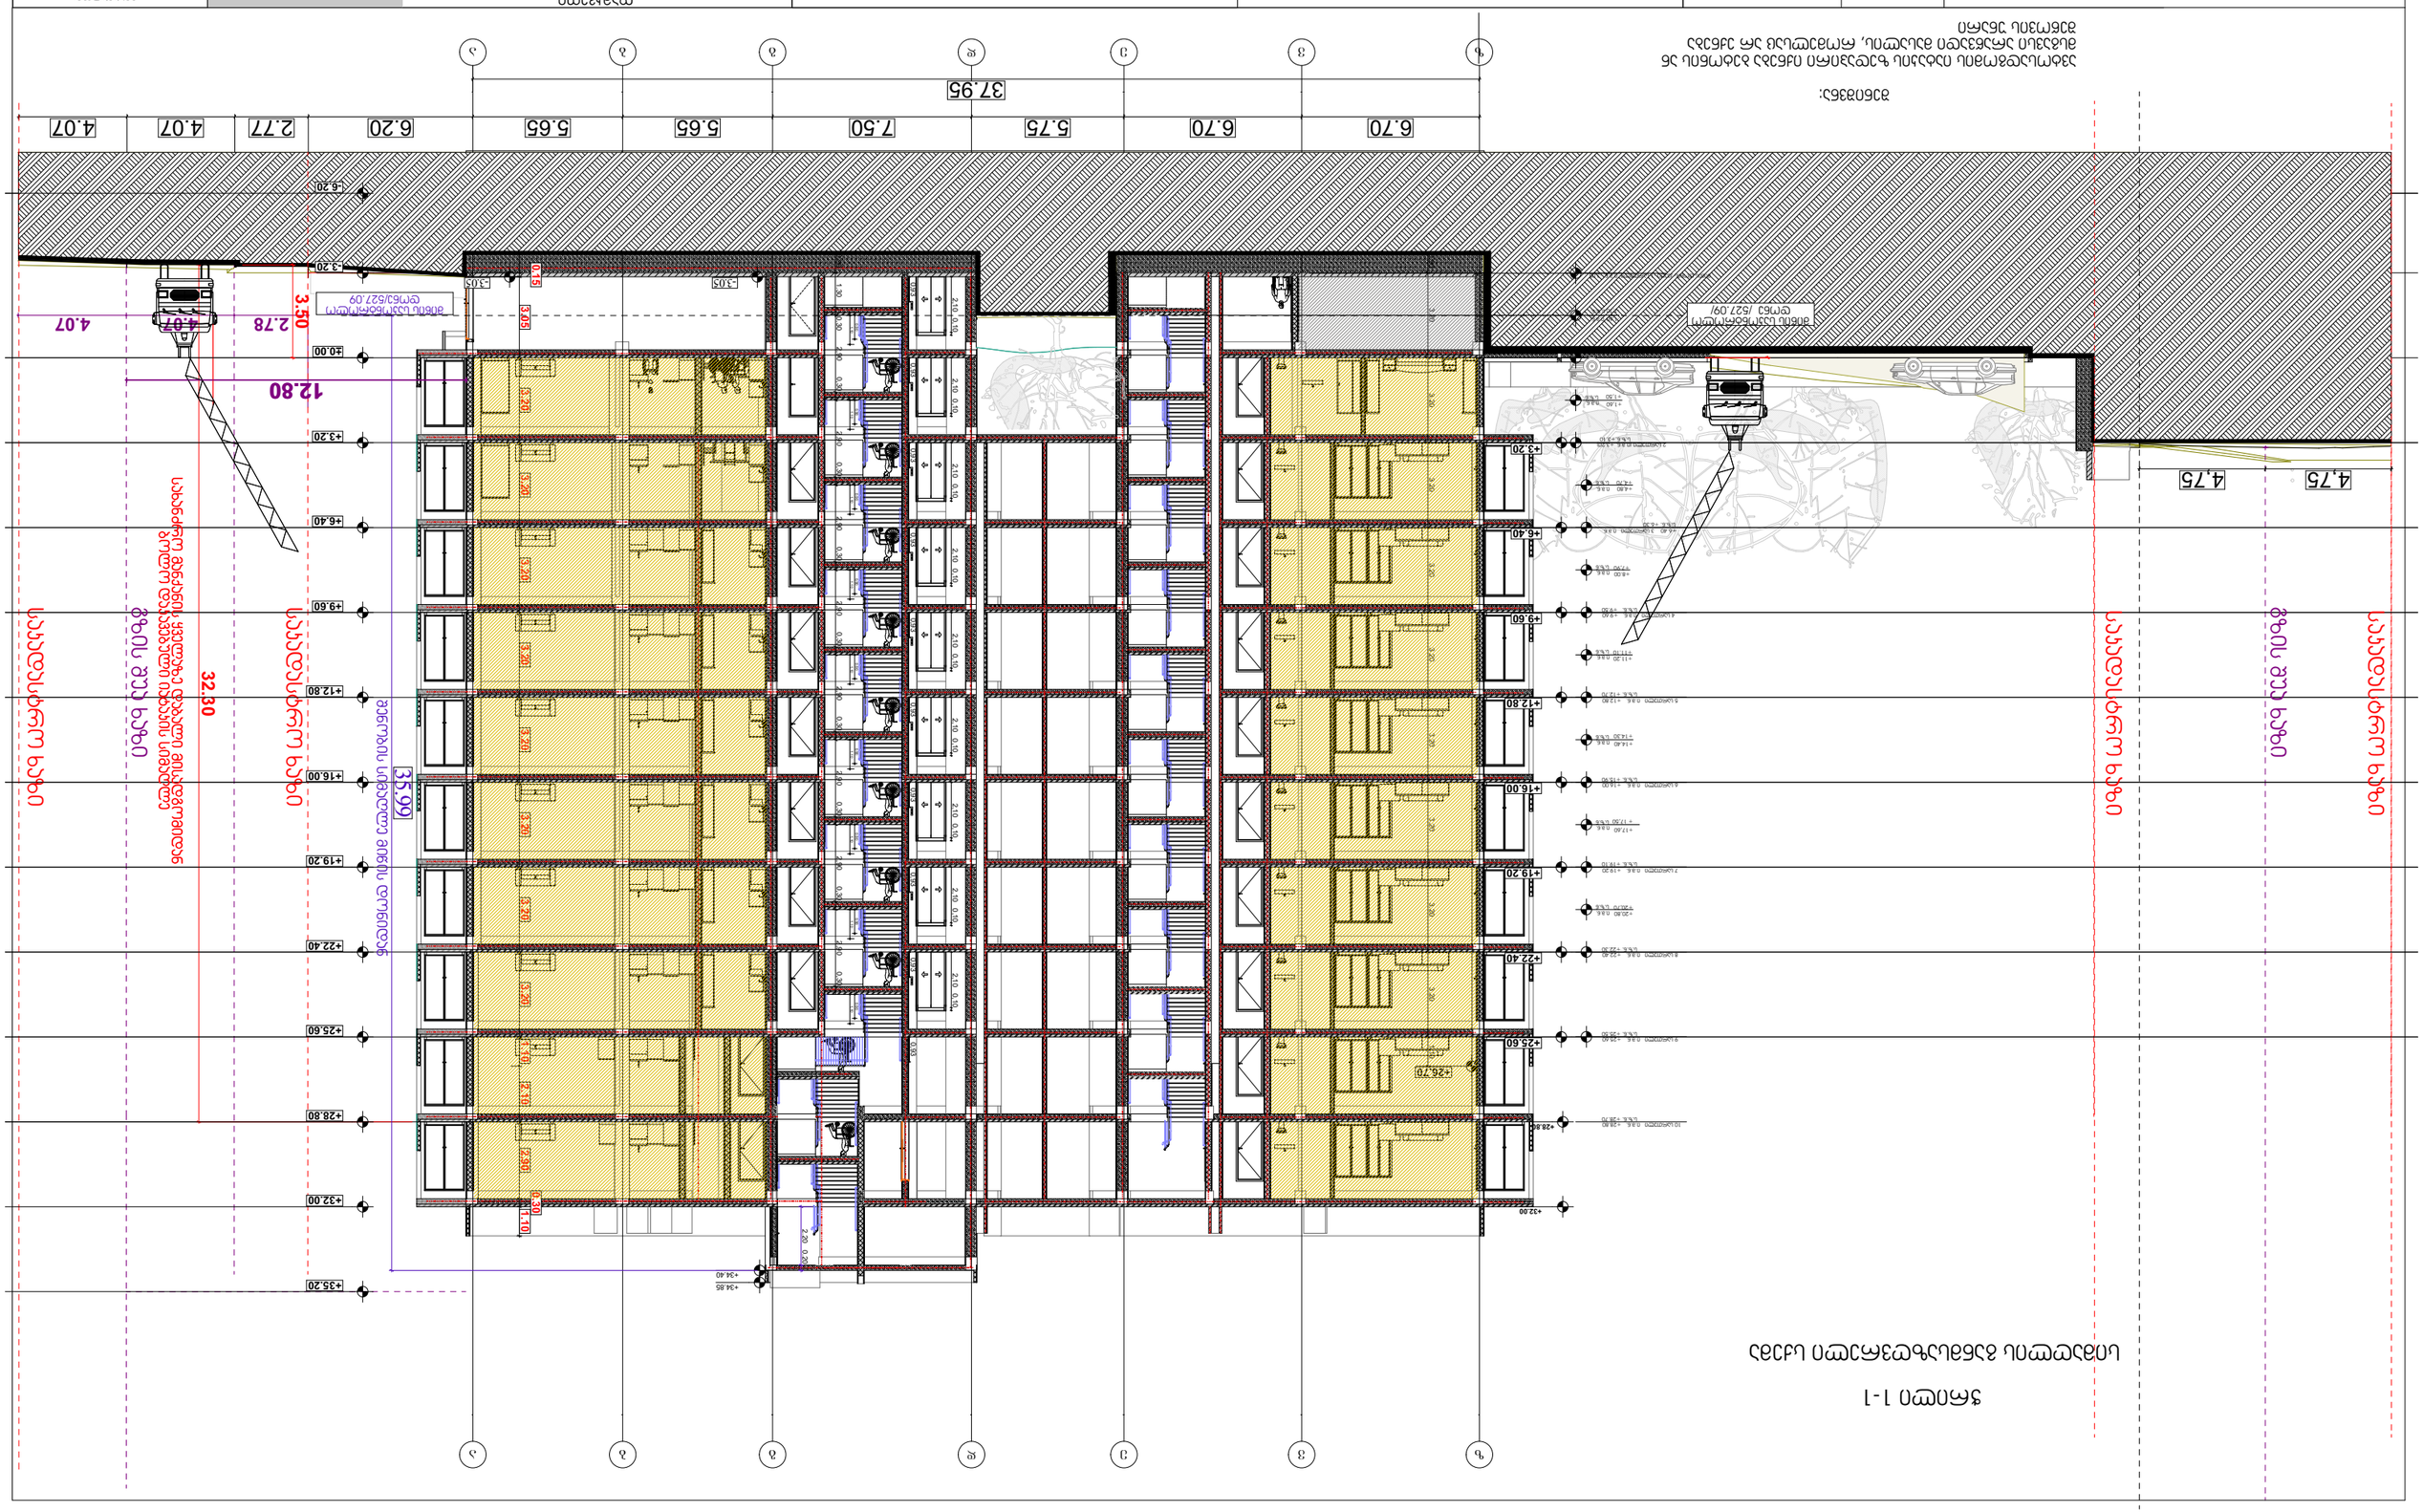

GSPublisherVersion 0.1.100.100

შპს "გრანდ გრუპი"

თბილისი ვაზისუბნის დასახლება

პატარძეულის ქ. მიმდებარედ ს/კ 01.17.10.001.098

დაკავებულობის
ჯგუფები

დაკავებულობის

ჯგუფის აღნიშვნა ფერის კოდი

თავშეყრის ჯგუფი
(Tv)

საქმიანი ჯგუფი
(sq)

საგანმანათლებლო
ჯგუფი - (სგ)

სამრეწველო ჯგუფი
(sm)

დიდი საფრთხის
შემცველი ჯგუფი - (დსშ)

დაწესებულებითი ჯგუფი
(dw)

სავაჭრო ჯგუფი
(sv)

საცხოვრებელი ჯგუფი
(sc)

სასაწყობო ჯგუფი
(sw)

დამხმარე ჯგუფი
(ds)

RGB (34,139,34)

RGB (79,12,187)

RGB (245,99,20)

RGB (160,32,240)

RGB (94,8,58)

RGB (0,0,255)

RGB (255,0,0)

RGB (220,185,0)

RGB (136,135,134)

RGB (57,57,56)

შენიშვნა:

ავტოსადგომის იატაკის ზედაპირი იქნება ბეტონის ან
მსგავსი არაწვადი მასალის, რომელსაც არ ექნება
შეწოვის უნარი

დაკავებულობის
ჯგუფები

დაკავებულობის

ჯგუფის აღნიშვნა ფერის კოდი

z

z

v

v

e

e

d

d

g

g

b

b

a

a

1.10

0.90

1.10

0.90

1.10

0.90

1.10

0.90

1.10

0.90

1,10

0,90

2,90 0,30 2,90 0,30 2,90 0,30 2,90 0,30 2,90 0,30 2,90 0,30 2,90 0,30 2,90 0,30

1.10

0.90

1.10

0.90

1.10

0.90

6.70 6.70 5.75 7.50 5.65 5.65 6.20 2.77 4.07 4.07

37.95

12.80

2.78 4.07 4.07

2.10 0.90 1.10 3.20 3.20 3.20 3.20 3.20 3.20 3.20 3.20 3.20

-6.20

-3.05

+3.20

+6.40

+9.60

+12.80

+16.00

+19.20

+22.40

+25.60

3.00

0.15

1.10 2.90

0.30

1.10 3.05 3.20 3.20 3.20 3.20 3.20 3.20 3.20 3.20 2.10

0.90 1.30 0.30

+26.70

+34.40

+34.85

32.30

+28.80

+32.00

35.99

2.20 0.20

-3.05 -3.05

საკადასტრო ხაზი

საკადასტრო ხაზი

საკადასტრო ხაზი

s/n424073380

ბეტონი

ბლოკი

ტიხარი

მიწის ნაკვეთის საზღვარი

საკადასტრო ხაზი

მიწის საკონტროლო
დონე /527.09/

- 1,60

+1,60

2 სართული (ი.მ.ნ. +3.20)
s.z.n.+3.10

+4,80

+8.00

+11,20

+14,40

+17,60

+20,80

- 1,70

i.m.n.
s.z.n.

4,75 4,75

2,10 0,10

0,93 0,93
2,10 0,10

0,93

2,10 0,10

0,93

2,10 0,10

0,93

2,10 0,10

0,93

2,10 0,10

0,93

2,10 0,10

0,93

2,10 0,10

0,93

2,10 0,10

0,93

-6.20

-3.20

±0.00

+3.20

+6.40

+9.60

+12.80

+16.00

+19.20

+22.40

+25.60

+28.80

+32.00

+35.20

3.50

კონსტრუქტორი

შემსრულებელი

ი.ჯიჯიეიშვილი

დამკვეთი

მისამართი:

ae-101

pr. mT.
არქიტექტორი

მისამართი:

დირექტორი ი.ჯიჯიეიშვილი

ფურცელი

თანამდებობა გვარი ხელმოწერა თარიღი

ქ. თბილისი, ვაჟა-ფშაველას
გამზირი #57.

შეთანხმებულია დამკვეთთან ხელმოწერა

შ.პ.ს " დ-გრუპი"
საიდენტიფიკაციო ნომერი
405220648

5.3.2025

ფორმატი A-1

პირობითი ნიშნები

სახანძრო მანქანის ყველაზე დაბალი მისადგომიდან

ბოლო დაკავებული იატაკის სიმაღლე
მიწის დონის ქვედა -1 სართული ი.მ.ნ. -3.05

+20,70

+ 17,50

+14.30

+11.10

+4,70

+1,50

+7,90

3 სართული ი.მ.ნ.
s.z.n. +6.30

4 სართული ი.მ.ნ. +9.60
s.z.n. +9.50

i.m.n.
s.z.n

i.m.n.
s.z.n

i.m.n.
s.z.n

i.m.n.
s.z.n

i.m.n.
s.z.n

i.m.n.
s.z.n

i.m.n.
s.z.n

+6.40

6 სართული ი.მ.ნ. +16.00
s.z.n. +15.90

5 სართული ი.მ.ნ. +12.80
s.z.n. +12.70

7 სართული ი.მ.ნ. +19.20
s.z.n. +19.10

8 სართული ი.მ.ნ. +22.40
s.z.n. +22.30

9 სართული ი.მ.ნ. +25.60
s.z.n. +25.50

გზის შუა ხაზი

გზის შუა ხაზი

ჭრილი 1-1

სიმაღლის განმსაზღვრელი სქემა

მიწის საკონტროლო

დონე/527.09 შენობის სიმაღლე მიწის დონიდან

10 სართული ი.მ.ნ. +28.80
s.z.n. +28.70

ჭრილი 2-2

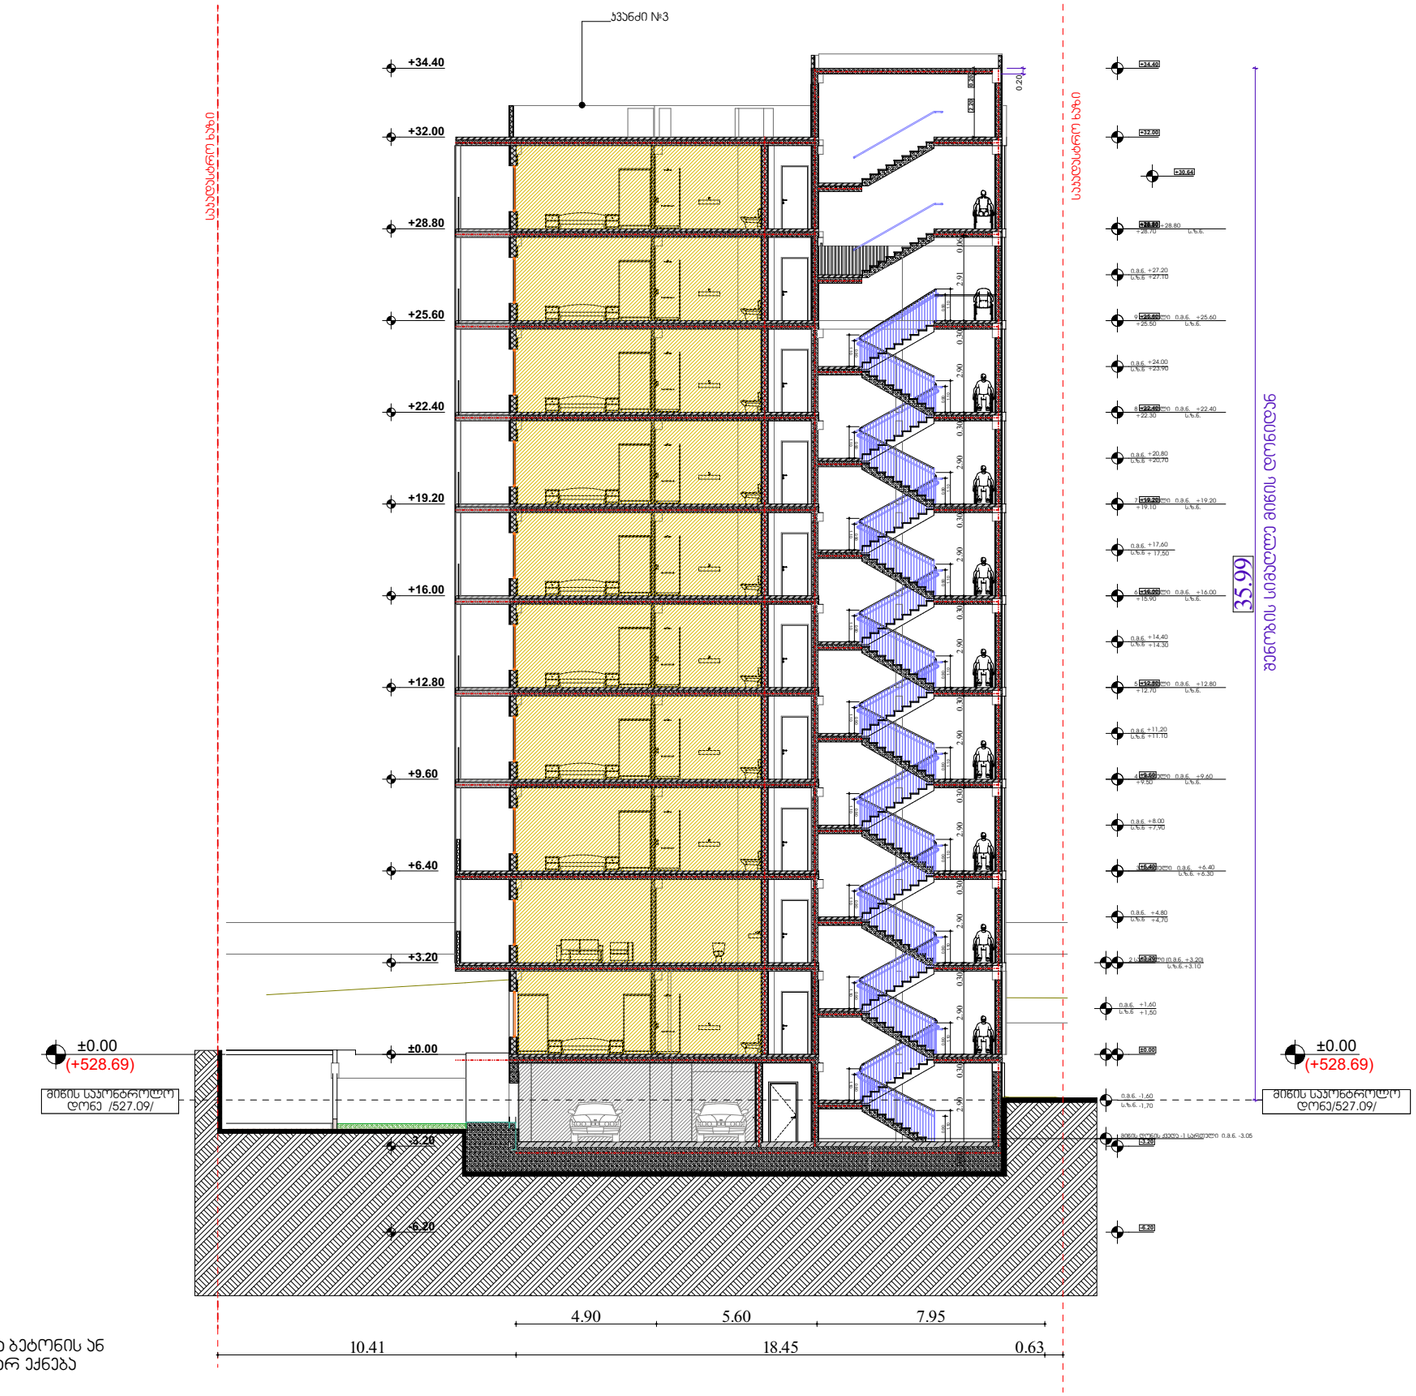

შენიშვნა:

ავტოსადგომის იატაკის ზედაპირი იქნება ბეტონის ან მსგავსი არაწვადი მასალის, რომელსაც არ ექნება შეწოვის უნარი

ფორმატი A-1					
პირობითი ნიშნები	დაპროექტებულობის ჯგუფები	დაპროექტებულობის ჯგუფის აღნიშვნა	ფერის კოდი	დაპროექტებულობის ჯგუფები	დაპროექტებულობის ჯგუფის აღნიშვნა	ფერის კოდი
	თავშეყრის ჯგუფი (თჯ)		RGB (34,139,34)	დანესებულებითი ჯგუფი (დნ)		RGB (0,0,255)
	საქმიანი ჯგუფი (სჯ)		RGB (79,12,187)	სავაჭრო ჯგუფი (სვ)		RGB (255,0,0)
	საბინაო-ნაგებობლო ჯგუფი - (სბ)		RGB (245,99,20)	საცხოვრებელი ჯგუფი (სც)		RGB (220,185,0)
	სამრეწველო ჯგუფი (სმ)		RGB (160,32,240)	სასაწყობო ჯგუფი (სწ)		RGB (136,135,134)
	დიდი საფრთხის შემცველი ჯგუფი - (დსშ)		RGB (94,8,58)	დამხმარე ჯგუფი (დს)		RGB (57,57,56)
მიწის ნაკვეთის საზღვარი						
ბეტონი						
ბლოკი						
ტიხარი						

მისამართი:			
შეთანხმებულია დამკვეთთან	ხელმოწერა		
თბილისი ვაზისუბნის დასახლება პატარძეულის ქ. მიმდებარედ ს/ბ 01.17.10.001.098			

შემსრულებელი		მისამართი:	
შ.პ.ს " დ-გრუპი" საიდენტიფიკაციო ნომერი 405220648		ქ. თბილისი, ვაჟა-ფშაველას გამზირი №57.	
თანამდებობა	გვარი	ხელმოწერა	თარიღი
დირექტორი	ი.ჯიჯიეიშვილი		5.3.2025
პრ. მთ. არქიტექტორი	ი.ჯიჯიეიშვილი		
კონსტრუქტორი			ფერცელი
			აე-101