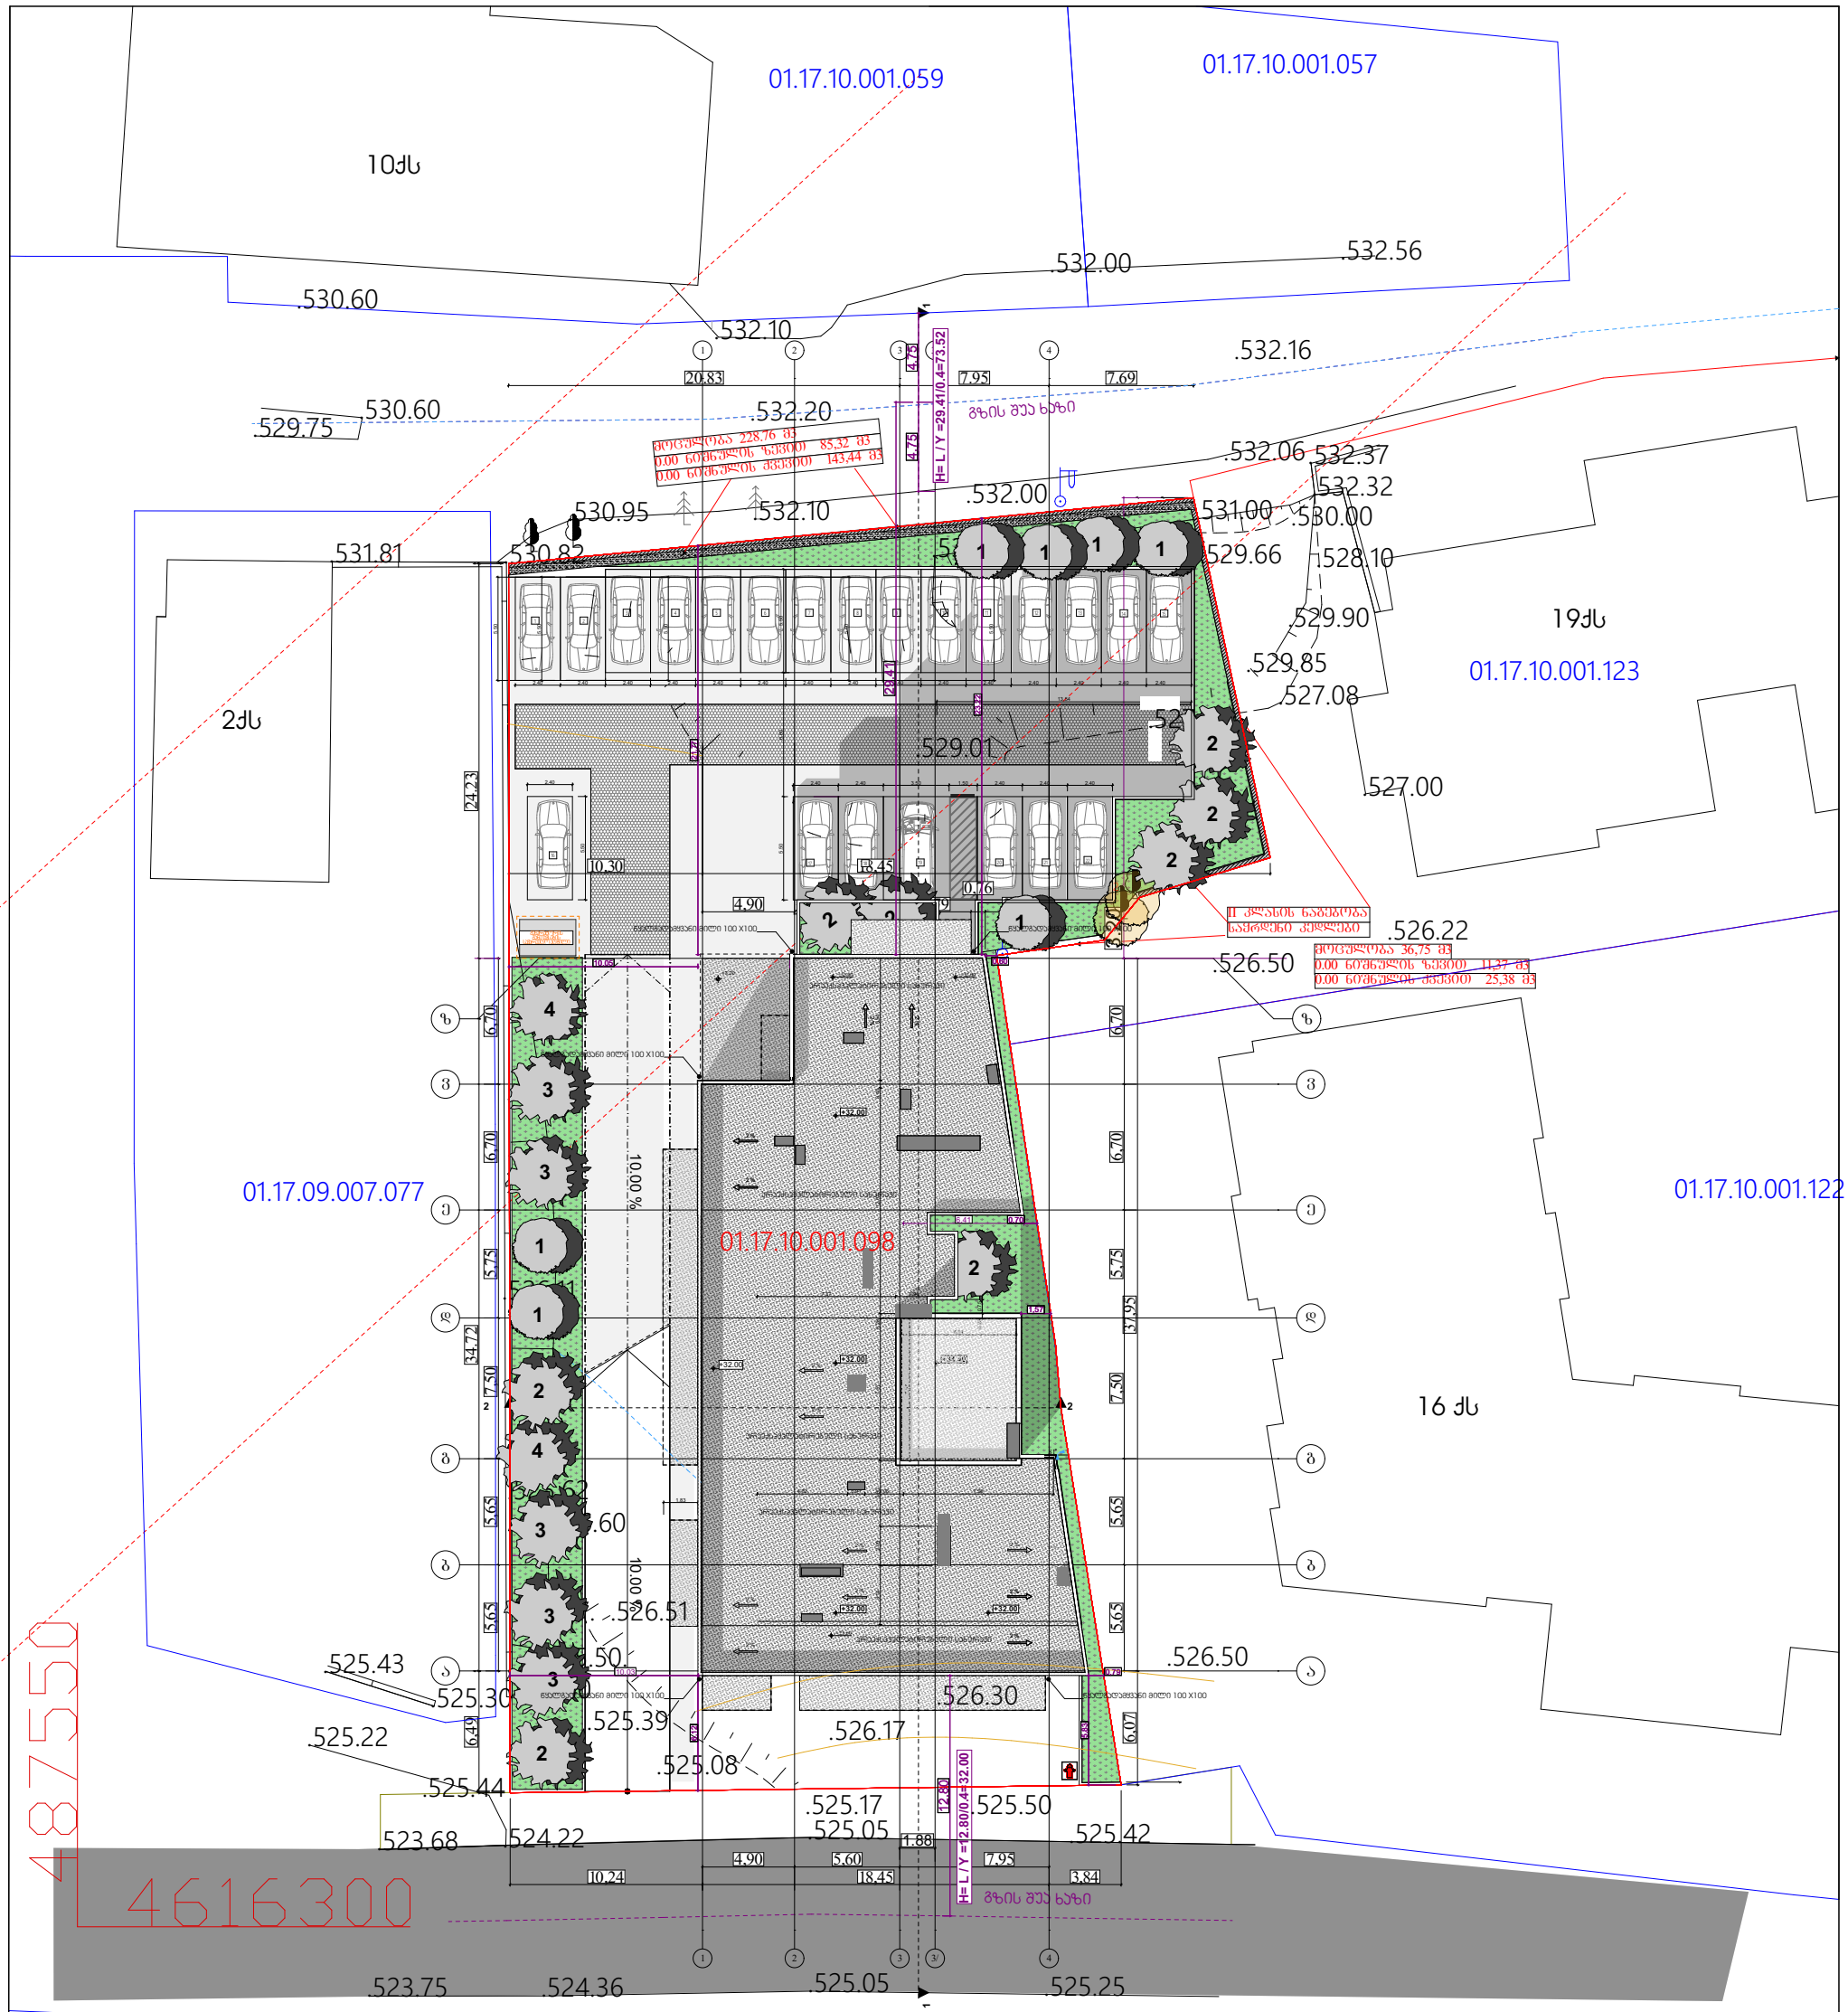

დამკვეთი:	გაბროშვილი დავით	მისამართი:	თბილისი, ვაზისუბნის დასახლება, პატარძეულის ქ. მიმდებარედ
პროექტის ნიშნები			ი.მ. ემზარი გეგელია
		დირექტორი	ე.გეგელია
		შესრულა	ე.გეგელია
		მ. 1:500	გაიცა: 6.11.2020 წ

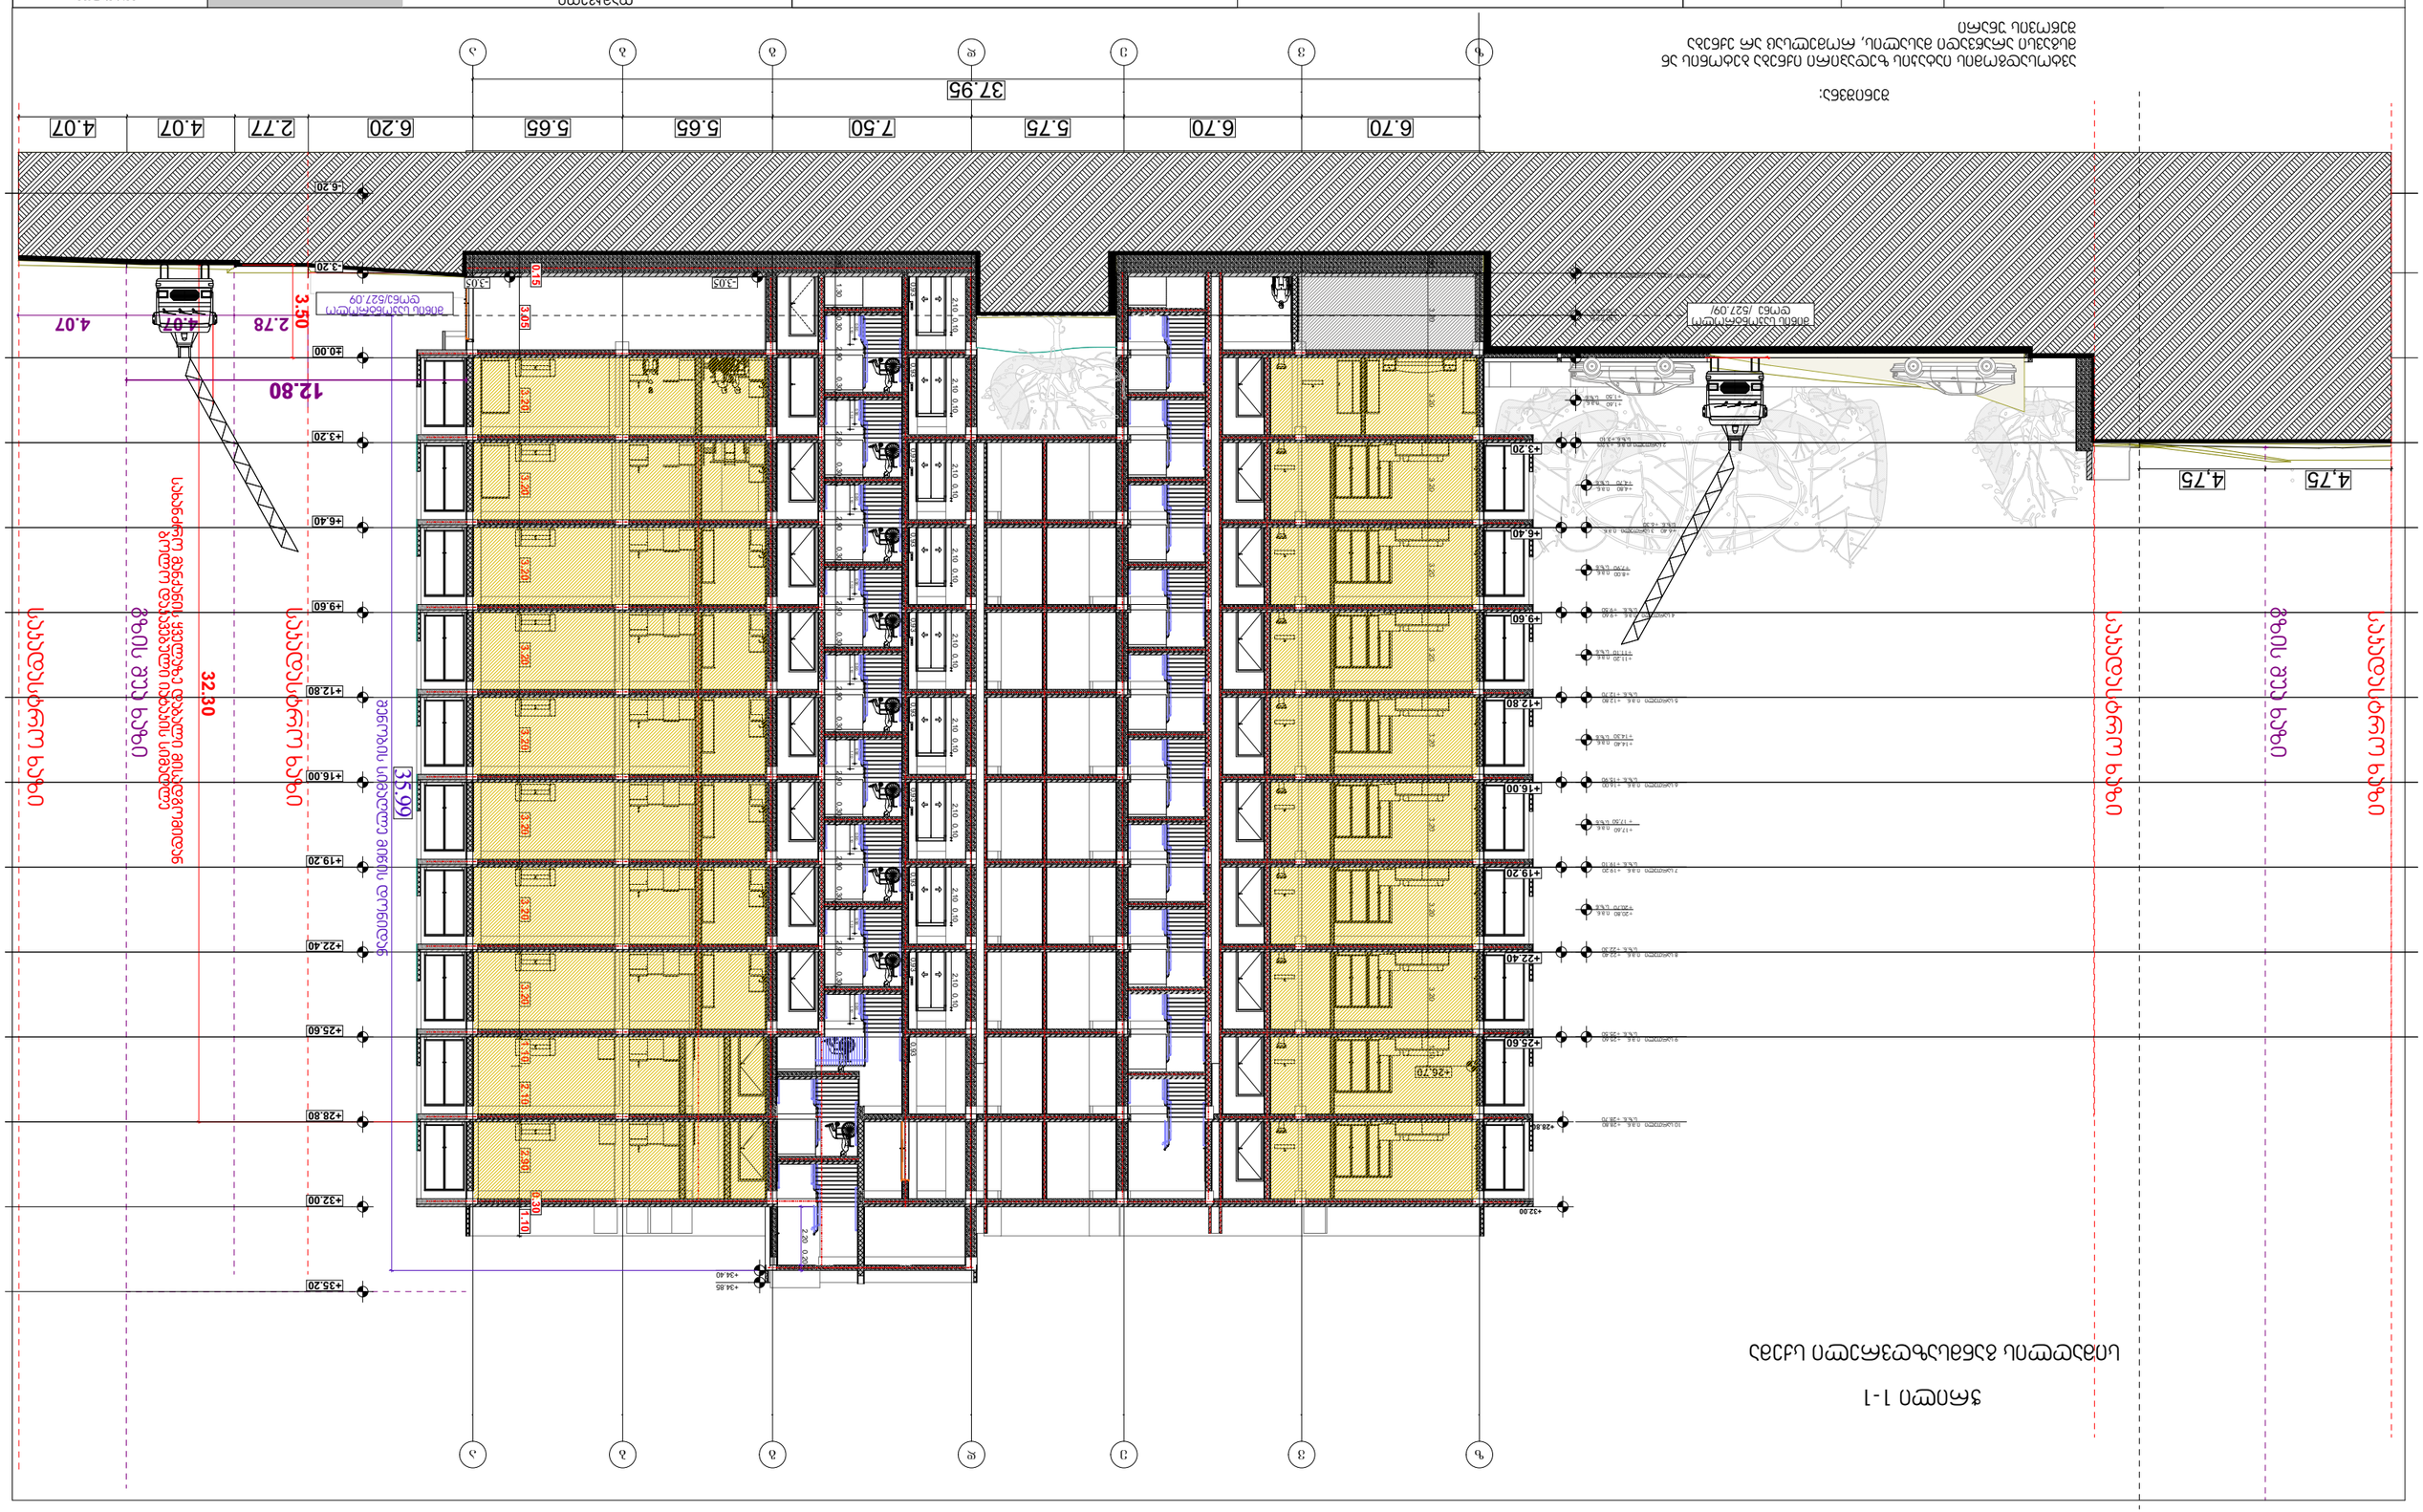

ვერტიკალური ნიშნულები

ვერტიკალური ნიშნულები



	+26.70
	+28.80
	+32.00
	+34.85
	+34.40
	+35.20



			A-1
			ფურცლის ნომერი

ვერტიკალური ნიშნულების ნახაზი

ნაგებობის ნაწილის ნომერი
