შენობა-ნაგებობის უსაფრთხოების წესებთან შესაბამისობის ანალიზი

გამოყენებული წესები - **„შენობა-ნაგებობის უსაფრთხოების წესები“**

ჩამოთვალეთ შენობის დაკავებულებები და აღწერეთ თითოეული გამოყენება
A ბლოკი
1. **სასაწყობო ჯგუფი სწ-2** (შემოზღუდული ავტოსადგომი გარაჟები -12.00, -9.00, -6.00 და -3.00 ნიშნულებზე)
2. **დამხმარე ჯგუფი დს** (დამხმარე სათავსოები -12.00, -9.00, -6.00 და -3.00 ნიშნულებზე)
3. **სავაჭრო ჯგუფი სვ** (კომერციული სივრცეები - პირველი სართულის ±0.00, +0.30 და +0.60 ნიშნულებზე)
4. **საქმიანი ჯგუფი სქ** (საოფისე სივრცეები +4.80, +8.10, +11.40, +14.70 და +18.00 ნიშნულებზე)
5. **საცხოვრებელი ჯგუფი სც-2** (საცხოვრებელი ბინები +21.30 ნიშნულიდან +110.40 ნიშნულის ჩათვლით)

კონსტრუქციის ტიპი:	
განსაზღვრეთ კონსტრუქციის არსებული შენობისთვის: მაგალითი: II-A, II-B, V-A, V-B	
განსაზღვრეთ კონსტრუქციის ტიპი ახალი შენობისთვის: მაგალითი: II-A, II-B, V-A, V-B	**A ბლოკი** **I-A მიწის ქვემოთ 4 სართული** **I-A მიწის ზემოთ 34 სართული**
შერეული კონსტრუქციის შემთხვევაში მიუთითეთ ტიპები, რომელიც გამოყენებული იქნება, განსაზღვრეთ ტიპები და მათი მდებარეობა:	

სიმაღლის შეზღუდვები ცხრილი 503 -ის მიხედვით			
დაკავებულობები		**დასაშვები სართულიანობა**	**შემოთავაზებული სართულიანობა**
A ბლოკი (I-A)	**1. სასაწყობო ჯგუფი სწ-2**	**შეუზღუდავი**	**4 სართული (მიწისქვეშ)**
	2. დამხმარე ჯგუფი დს	**შეუზღუდავი**	**4 სართული (მიწისქვეშ)**
	3. სავაჭრო ჯგუფი სვ	**შეუზღუდავი**	**1 სართული**
	4. საქმიანი ჯგუფი სქ	**შეუზღუდავი**	**5 სართული**
	5. საცხოვრებელი ჯგუფი სც-2	**შეუზღუდავი**	**28 სართული**

		დასაშვები სიმაღლე	შემოთავაზებული სიმაღლე
	შენობის საერთო სიმაღლე =	შეუზღუდავი	118.10 (A ბლოკი)
A ბლოკი (I-A)	მიწის ზემოთ სართულის რაოდენობა		34 სართული
	მიწის დონის ქვედა სართულის რაოდენობა		4 სართული

ფართობის შეზღუდვები ცხრილი 503 -ის მიხედვით				
დაკავებულობები			დასაშვები ფართობი კვ.მ.	შემოთავაზებული ფართობი კვ.მ.
1. სასაწყობო ჯგუფი სწ-2	A ბლოკი	- 12.00	შეუზღუდავი	1267.8
2. დამხმარე ჯგუფი დს			შეუზღუდავი	121.1
3. სასაწყობო ჯგუფი სწ-2		-9.00	შეუზღუდავი	1233.4
4. დამხმარე ჯგუფი დს			შეუზღუდავი	86.4
5. სასაწყობო ჯგუფი სწ-2		-6.00	შეუზღუდავი	1233.4
6. დამხმარე ჯგუფი დს			შეუზღუდავი	86.4
7. სასაწყობო ჯგუფი სწ-2		-3.00	შეუზღუდავი	1302.4
8. დამხმარე ჯგუფი დს			შეუზღუდავი	86.4
9. სავაჭრო ჯგუფი სვ		±0.00 +0.30 +0.60	შეუზღუდავი	1056.6
10. საქმიანი ჯგუფი სქ		+4.80	შეუზღუდავი	1247.1
11. საქმიანი ჯგუფი სქ		+8.10	შეუზღუდავი	1077.4
12. საქმიანი ჯგუფი სქ		+11.40	შეუზღუდავი	1088.8
13. საქმიანი ჯგუფი სქ		+14.70	შეუზღუდავი	652.5
14. საქმიანი ჯგუფი სქ		+18.00	შეუზღუდავი	645.9
15. საცხოვრებელი ჯგუფი სც-2		+21.30	შეუზღუდავი	655.5
16. საცხოვრებელი ჯგუფი სც-2		+24.60	შეუზღუდავი	652.4
17. საცხოვრებელი ჯგუფი სც-2		+27.90	შეუზღუდავი	652.4
18. საცხოვრებელი ჯგუფი სც-2		+31.20	შეუზღუდავი	654.0

19. საცხოვრებელი ჯგუფი სც-2	A ბლოკი	+34.50	შეუზღუდავი	652.4
20. საცხოვრებელი ჯგუფი სც-2		+37.80	შეუზღუდავი	652.4
21. საცხოვრებელი ჯგუფი სც-2		+41.10	შეუზღუდავი	652.4
22. საცხოვრებელი ჯგუფი სც-2		+44.40	შეუზღუდავი	652.4
23. საცხოვრებელი ჯგუფი სც-2		+47.70	შეუზღუდავი	652.4
24. საცხოვრებელი ჯგუფი სც-2		+51.00	შეუზღუდავი	655.5
25. საცხოვრებელი ჯგუფი სც-2		+54.30	შეუზღუდავი	652.4
26. საცხოვრებელი ჯგუფი სც-2		+57.60	შეუზღუდავი	652.4
27. საცხოვრებელი ჯგუფი სც-2		+60.90	შეუზღუდავი	652.4
28. საცხოვრებელი ჯგუფი სც-2		+64.20	შეუზღუდავი	652.4
29. საცხოვრებელი ჯგუფი სც-2		+67.50	შეუზღუდავი	652.4
30. საცხოვრებელი ჯგუფი სც-2		+70.80	შეუზღუდავი	654.1
31. საცხოვრებელი ჯგუფი სც-2		+74.10	შეუზღუდავი	652.4
32. საცხოვრებელი ჯგუფი სც-2		+77.40	შეუზღუდავი	652.4
33. საცხოვრებელი ჯგუფი სც-2		+80.70	შეუზღუდავი	655.5
34. საცხოვრებელი ჯგუფი სც-2		+84.00	შეუზღუდავი	652.4
35. საცხოვრებელი ჯგუფი სც-2		+87.30	შეუზღუდავი	652.4
36. საცხოვრებელი ჯგუფი სც-2		+90.60	შეუზღუდავი	652.4
37. საცხოვრებელი ჯგუფი სც-2		+93.90	შეუზღუდავი	652.4
38. საცხოვრებელი ჯგუფი სც-2		+97.20	შეუზღუდავი	652.4
39. საცხოვრებელი ჯგუფი სც-2		+100.50	შეუზღუდავი	652.4
40. საცხოვრებელი ჯგუფი სც-2		+103.80	შეუზღუდავი	652.4
41. საცხოვრებელი ჯგუფი სც-2		+107.10	შეუზღუდავი	653.6
42. საცხოვრებელი ჯგუფი სც-2		+110.40	შეუზღუდავი	653.7
A ბლოკის იატაკების საერთო ფართობი =			29467.90	
იატაკების რაოდენობა =			<u>A ბლოკი</u> მიწის ზემოთ 34 სართული მიწის ქვემოთ 4 სართული	
A ბლოკის საერთო ფართობი =			<u>A ბლოკი</u> 29467.9 + 72.9 (-12.00 ნიშ) + 72.9 (-9.00 ნიშ) + 72.9 (-6.00 ნიშ) + 72.9 (-3.00 ნიშ) + 186.9 (±0.00 ნიშ) + 198.9 (+4.80	

		ნიშ) + 240.8 (+8.10 ნიშ) + 220.7 (+11.40 ნიშ) + 140.7 (+14.70 ნიშ) + 117.2 (+18.00 ნიშ) + 108.2 (+21.30 ნიშ) + 111.7 (+24.60 ნიშ) + 111.7 (+27.90 ნიშ) + 111.7 (+31.20 ნიშ) + 111.7 (+34.50 ნიშ) + 111.7 (+37.80 ნიშ) + 111.7 (+41.10 ნიშ) + 111.7 (+44.40 ნიშ) + 111.7 (+47.70 ნიშ) + 108.2 (+51.00 ნიშ) + 111.7 (+54.30 ნიშ) + 111.7 (+57.60 ნიშ) + 111.7 (+60.90 ნიშ) + 111.17 (+64.20 ნიშ) + 111.7 (+67.50 ნიშ) + 111.7 (+70.80 ნიშ) + 111.7 (+74.10 ნიშ) + 111.7 (+77.40 ნიშ) + 108.2 (+80.70 ნიშ) + 111.7 (+84.00 ნიშ) + 111.7 (+87.30 ნიშ) + 111.7 (+90.60 ნიშ) + 111.7 (+93.90 ნიშ) + 111.7 (+97.20 ნიშ) + 111.7 (+100.50 ნიშ) + 111.7 (+103.80 ნიშ) + 108.2 (+107.10 ნიშ) + 111.7 (+110.40 ნიშ) + 45.8 (+113.70 ნიშ) = 34024.1

გარე კედლის ცეცხლმედეგობისა და ღიობისადმი მოთხოვნები ცხრილების 602-ის და 705.8 -ის მიხედვით									
გარე კედელი	ხანძარსაწინააღმდეგო მანძილი (მეტრი)	ცეცხლმედეგობის ხარისხი (საათი)		კედლის ღიობების ფართობი (კედლის %)					
		მოთხოვნილი	გათვალისწინებული	დასაშვები			გათვალისწინებული		
				დაცული	დაუცველი საშხეფეზით	დაუცველი	დაცული	დაუცველი საშხეფებით	დაუცველი
ყველა ღერძებში ყველა ნიშნულზე	9,0-ზე მეტი	0	0	შეუზღუდავია	შეუზღუდავია	შეუზღუდავია	-	-	აკმაყოფილებს

ხანძრისაგან დაცვის სისტემებისადმი მოთხოვნები									
დაკავებულობები/ სივრცეები/გასასვლელი საშუალებები	ავტოსაშხეფი სისტემა	ალტერნატიული ავტომატური ცეცხლსაქრობი სისტემა	სახანძრო განგაშისა და ცეცხლაღმომჩენი სისტემები	სახანძრო მილდგარების სისტემები	კვამლის საკონტროლო სისტემები	ხელის ცეცხლმაქრები	საავარიო განგაშის სისტემები	ხანძრის მართვის ცენტრი	სახანძრო-სამაშველო სამსახურის მიერ გამოსაყენებელი მისაერთებელი
სასაწყობო ჯგუფი სწ-2 (შემოზღუდული ავტოსადგომები)	კი	-	1.საგანგებო ხმოვანი განგაშის საკომუნიკაციო სისტემა 2. სახანძრო განგაშის ხელით სამართავი კოლოფები 3.კვამლის ავტომატური აღმომჩენი 4. სახანძრო სიგნალიზაცია 5. საავარიო განათება	კი	კვამლის მექანიკური გაწოვა	კი	-	კი („ბ“ ბლოკში)	კი
დამხმარე ჯგუფის (დამხმარე სათავსოები)	კი	-	კვამლის ავტომატური აღმომჩენი	-	-	-	-		
დამხმარე ჯგუფის (სახანძრო ტუმბოს ოთახი „ბ“ ბლოკში)	კი	-	1.კვამლის ავტომატური აღმომჩენი 2.საავარიო განათება 3. სახანძრო განყოფილებას თან კავშირის სისტემა 4.საგანგებო ხმოვანი განგაშის საკომუნიკაციო სისტემა	-	-	კი	-		

სავაჭრო ჯგუფი სვ (კომერციული ფართობები)	კი	-	1.კვამლის ავტომატური აღმომჩენი 2.საგანგებო ხმოვანი განგაშის საკომუნიკაციო სისტემა 3. სახანძრო განგაშის ხელით სამართავი კოლოფები 3.კვამლის ავტომატური აღმომჩენი 4. სახანძრო სიგნალიზაცია 5. საავარიო განათება	-	-	კი	-		
საქმიანი ჯგუფი სქ (ოფისები)	კი	-	კვამლის ავტომატური აღმომჩენი	-	-	კი (დერეფანში)	-		
საცხოვრებელი ჯგუფი სც-2 (ბინები)	კი	-	1.კვამლზე მორეაგირე მაუწყებლის მოწყობილობები 2.კვამლის ავტომატური აღმომჩენი	-	-	-	-		
კიბის უჯრედები	-	-	1.საგანგებო ხმოვანი განგაშის საკომუნიკაციო სისტემა 2. სახანძრო განყოფილებას თან კავშირის სისტემა 3.საავარიო განათება	კი (I კლასის)	დაწნევის სისტემა	-	-		
კიბის ვესტიბიულები	-	-	საავარიო განათება	-	დაწნევის სისტემა	-	-		

დერეფნები	კი	-	1.სახანძრო განგაშის ხელით სამართავი კოლოფები 2.კვამლის ავტომატური აღმომჩენი 3.სახანძრო სიგნალიზაცია 4.საგანგებო ხმოვანი განგაშის საკომუნიკაციო სისტემა 5. საავარიო განათება	კი	კვამლის მექანიკური გაწოვა	კი	-		
ლიფტის შახტები	-	-	საავარიო განათება	-	დაწნევის სისტემა	-	-		
ლიფტის ფოიეები (მიწისქვეშა სართულებზე)	-	-	1.კვამლის ავტომატური აღმომჩენი 2. საავარიო განათება	-	დაწნევის სისტემა	-	-		
სახანძრო-სამაშველო ლიფტის ფოიეები	-	-	1.კვამლის ავტომატური აღმომჩენი 2. საგანგებო ხმოვანი განგაშის საკომუნიკაციო სისტემა 3. სახანძრო განყოფილებას თან კავშირის სისტემა 4. საავარიო განათება 5.სახანძრო-სამაშველო დანაყოფისთვის მისადგომი ლიფტის სიმბოლო	-	დაწნევის სისტემა	-	-		
ლიფტები	-	-	1.სახანძრო განყოფილებას თან კავშირის სისტემა 2. საავარიო განათება	-	-	-	-		

ლიფტის სამანქანოები	-	-	კვამლის ავტომატური აღმომჩენი	-	-	-	-		

განიავებისადმი მოთხოვნები		
დაკავებულობები/სივრცეები/გასასვლელი საშუალებები	ბუნებრივი განიავება	ხელოვნური განიავება
სასაწყობო ჯგუფი სწ-2 (შემოზღუდული ავტოსადგომები)	-	კი (კვამლის მექანიკური გაწოვა)
დამხმარე ჯგუფი დს (დამხმარე სათავსოები)	-	კი
დამხმარე ჯგუფი დს (სახანძრო ტუმბოს ოთახი „ბ“ ბლოკში)	-	კი
სავაჭრო ჯგუფი სვ (სავაჭრო სივრცეები)	კი	კი
საქმიანი ჯგუფი სქ (საოფისე სივრცეები)	კი	-
საცხოვრებელი ჯგუფი სც-2 (ბინები)	კი	-
კიბის უჯრედები	-	კი/დაწნევის სისტემა
კიბის ვესტიბიულები	-	კი/დაწნევის სისტემა
ლიფტის ფოიეები	-	კი/დაწნევის სისტემა
სახანძრო ლიფტის ფოიეები	-	კი/დაწნევის სისტემა
ლიფტის შახტები	-	კი/დაწნევის სისტემა
დერეფნები	-	კი (კვამლის მექანიკური გაწოვა)

თითოეული სართულიდან და სივრციდან გასასვლელი საშუალება										
სართულები		დაკავებულობა და დაკავებულობის დატვირთვის ჯამური მაჩვენებელი	მოთხოვნილი გასასვლელების/გასასვლელთან მისადგომის რაოდენობა	გათვალისწინებული გასასვლელების/გასასვლელთან მისადგომის რაოდენობა და ტიპი	გასასვლელი საშუალებების სიგანე (მეტრი)					
					გზა-კიბეები		დერაფანი,		გასასვლელის გზა-კარი	
					მოთხოვნილი	გათვალისწინებული	მოთხოვნილი	გათვალისწინებული	მოთხოვნილი	გათვალისწინებული (თავისუფალი)
<u>A ბლოკი</u>										
-12.00 ნიშ.	A ბლოკი	სასაწყობო ჯგუფი სწ-2 (შემოზღუდული ავტოსადგომი) დ.დ. 69	2	2 (გზა-კარი)	-	-	-	-	0.82	0.88
		დამხმარე ჯგუფი დს (დამხმარე სათავსოები) ს.დ.დ. 6	1 (თითოეულს)	1 (გზა-კარი) (თითოეულს)	-	-	-	-	0.82	0.88
-12.00 ნიშნულზე A ბლოკის სართულს ს.დ.დ. 75			2	2 (გზა-კიბე)	1.10	1.10	-	-	0.82	0.88
-9.00 ნიშ.	A ბლოკი	სასაწყობო ჯგუფი სწ-2 (შემოზღუდული ავტოსადგომი) დ.დ. 67	2	2 (გზა-კარი)	-	-	-	-	0.82	0.88
		დამხმარე ჯგუფი დს (დამხმარე სათავსოები) ს.დ.დ. 5	1 (თითოეულს)	1 (გზა-კარი) (თითოეულს)	-	-	-	-	0.82	0.88
-9.00 ნიშნულზე A ბლოკის სართულს ს.დ.დ. 72			2	2 (გზა-კიბე)	1.10	1.10	-	-	0.82	0.88
-6.00 ნიშ.	A ბლოკი	სასაწყობო ჯგუფი სწ-2 (შემოზღუდული ავტოსადგომი) დ.დ. 67	2	2 (გზა-კარი)	-	-	-	-	0.82	0.88
		დამხმარე ჯგუფი დს (დამხმარე სათავსოები) ს.დ.დ. 5	1 (თითოეულს)	1 (გზა-კარი) (თითოეულს)	-	-	-	-	0.82	0.88

-6.00 ნიშნულზე A ბლოკის სართულს ს.დ.დ. 72			2	2 (გზა-კიბე)	1.10	1.10	-	-	0.82	0.88
-3.00 ნიშ.	A ბლოკი	სასაწყობო ჯგუფი სწ-2 (შემოზღუდული ავტოსადგომი) დ.დ. 70	2	2 (გზა-კარი)	-	-	-	-	0.82	0.88
		დამხმარე ჯგუფი დს (დამხმარე სათავსოები) ს.დ.დ. 5	1 (თითოეულს)	1 (გზა-კარი) (თითოეულს)	-	-	-	-	0.82	0.88
-3.00 ნიშნულზე A ბლოკის სართულს ს.დ.დ. 75			2	2 (გზა-კიბე)	1.10	1.10	-	-	0.82	0.88
±0.00 +0.30 +0.60 ნიშ.	A ბლოკი	სავაჭრო ჯგუფი სვ (სავაჭრო სივრცეები №1, №2, №3, №4 და №5) №1 - დ.დ. 122 №2 - დ.დ. 36 №3 - დ.დ. 52 №4 - დ.დ. 61 №5 - დ.დ. 107	№2-ს 1 დანარჩენებს 2	№2 და №3-ს 2 (გზა-კარი) №1, №4, №5-ს 3 (გზა-კარი)	-	-	-	-	0.82	0.88 1.84
+4.80 ნიშ.	A ბლოკი	საქმიანი ჯგუფი სქ (ოფისები) ს.დ.დ. 141	1 (თითოეულს)	1 (გზა-კარი) (თითოეულს)	-	-	-	-	0.82	0.88
+4.80 ნიშნულზე A ბლოკის სართულს ს.დ.დ. 141			2	3 (გზა-კიბე)	1.10	1.10	1.20	1.46 (მინიმალური)	0.82	0.88
+8.10 ნიშ.	A ბლოკი	საქმიანი ჯგუფი სქ (ოფისები) ს.დ.დ. 126	1 (თითოეულს)	1 (გზა-კარი) (თითოეულს)	-	-	-	-	0.82	0.88
+8.10 ნიშნულზე A ბლოკის სართულს ს.დ.დ. 126			2	3 (გზა-კიბე)	1.10	1.10	1.20	1.46 (მინიმალური)	0.82	0.88
+11.40 ნიშ.	A ბლოკი	საქმიანი ჯგუფი სქ (ოფისები) ს.დ.დ. 129	1 (თითოეულს)	1 (გზა-კარი) (თითოეულს)	-	-	-	-	0.82	0.88

+11.40 ნიშნულზე A ბლოკის სართულს ს.დ.დ. 129			2	3 (გზა-კიბე)	1.10	1.10	1.20	1.46 (მინიმალური)	0.82	0.88
+14.70 ნიშ.	A ბლოკი	საქმიანი ჯგუფი სქ (ოფისები) ს.დ.დ. 75	1 (თითოეულს)	1 (გზა-კარი) (თითოეულს)	-	-	-	-	0.82	0.88
+14.70 ნიშნულზე A ბლოკის სართულს ს.დ.დ. 75			2	2 (გზა-კიბე)	1.10	1.10	1.20	1.46 (მინიმალური)	0.82	0.88
+18.00 ნიშ.	A ბლოკი	საქმიანი ჯგუფი სქ (ოფისები) ს.დ.დ. 74	1 (თითოეულს)	1 (გზა-კარი) (თითოეულს)	-	-	-	-	0.82	0.88
+18.00 ნიშნულზე A ბლოკის სართულს ს.დ.დ. 74			2	2 (გზა-კიბე)	1.10	1.10	1.20	1.56 (მინიმალური)	0.82	0.88
+21.30 ნიშ.	A ბლოკი	საცხოვრებელი ჯგუფი სც-2 (ბინები) ს.დ.დ. 40	1 (თითოეულს)	1 (გზა-კარი) (თითოეულს)	-	-	-	-	0.82	0.88
+21.30 ნიშნულზე A ბლოკის სართულს ს.დ.დ. 40			2	2 (გზა-კიბე)	1.10	1.10	1.20	1.56 (მინიმალური)	0.82	0.88
+24.60 ნიშ.	A ბლოკი	საცხოვრებელი ჯგუფი სც-2 (ბინები) ს.დ.დ. 42	1 (თითოეულს)	1 (გზა-კარი) (თითოეულს)	-	-	-	-	0.82	0.88
+24.60 ნიშნულზე A ბლოკის სართულს ს.დ.დ. 42			2	2 (გზა-კიბე)	1.10	1.10	1.20	1.56 (მინიმალური)	0.82	0.88
+27.90 ნიშ.	A ბლოკი	საცხოვრებელი ჯგუფი სც-2 (ბინები) ს.დ.დ. 42	1 (თითოეულს)	1 (გზა-კარი) (თითოეულს)	-	-	-	-	0.82	0.88
+27.90 ნიშნულზე A ბლოკის სართულს ს.დ.დ. 42			2	2 (გზა-კიბე)	1.10	1.10	1.20	1.56 (მინიმალური)	0.82	0.88
+31.20 ნიშ.	A ბლოკი	საცხოვრებელი ჯგუფი სც-2 (ბინები) ს.დ.დ. 41	1 (თითოეულს)	1 (გზა-კარი) (თითოეულს)	-	-	-	-	0.82	0.88

+31.20 ნიშნულზე A ბლოკის სართულს ს.დ.დ. 41			2	2 (გზა-კიბე)	1.10	1.10	1.20	1.56 (მინიმალური)	0.82	0.88
+34.50 ნიშ.	A ბლოკი	საცხოვრებელი ჯგუფი სც-2 (ბინები) ს.დ.დ. 42	1 (თითოეულს)	1 (გზა-კარი) (თითოეულს)	-	-	-	-	0.82	0.88
+34.50 ნიშნულზე A ბლოკის სართულს ს.დ.დ. 42			2	2 (გზა-კიბე)	1.10	1.10	1.20	1.56 (მინიმალური)	0.82	0.88
+37.80 ნიშ.	A ბლოკი	საცხოვრებელი ჯგუფი სც-2 (ბინები) ს.დ.დ. 42	1 (თითოეულს)	1 (გზა-კარი) (თითოეულს)	-	-	-	-	0.82	0.88
+37.80 ნიშნულზე A ბლოკის სართულს ს.დ.დ. 42			2	2 (გზა-კიბე)	1.10	1.10	1.20	1.56 (მინიმალური)	0.82	0.88
+41.10 ნიშ.	A ბლოკი	საცხოვრებელი ჯგუფი სც-2 (ბინები) ს.დ.დ. 42	1 (თითოეულს)	1 (გზა-კარი) (თითოეულს)	-	-	-	-	0.82	0.88
+41.10 ნიშნულზე A ბლოკის სართულს ს.დ.დ. 42			2	2 (გზა-კიბე)	1.10	1.10	1.20	1.56 (მინიმალური)	0.82	0.88
+44.40 ნიშ.	A ბლოკი	საცხოვრებელი ჯგუფი სც-2 (ბინები) ს.დ.დ. 42	1 (თითოეულს)	1 (გზა-კარი) (თითოეულს)	-	-	-	-	0.82	0.88
+44.40 ნიშნულზე A ბლოკის სართულს ს.დ.დ. 42			2	2 (გზა-კიბე)	1.10	1.10	1.20	1.56 (მინიმალური)	0.82	0.88
+47.70 ნიშ.	A ბლოკი	საცხოვრებელი ჯგუფი სც-2 (ბინები) ს.დ.დ. 42	1 (თითოეულს)	1 (გზა-კარი) (თითოეულს)	-	-	-	-	0.82	0.88
+47.70 ნიშნულზე A ბლოკის სართულს ს.დ.დ. 42			2	2 (გზა-კიბე)	1.10	1.10	1.20	1.56 (მინიმალური)	0.82	0.88
+51.00 ნიშ.	A ბლოკი	საცხოვრებელი ჯგუფი სც-2 (ბინები) ს.დ.დ. 40	1 (თითოეულს)	1 (გზა-კარი) (თითოეულს)	-	-	-	-	0.82	0.88

+51.00 ნიშნულზე A ბლოკის სართულს ს.დ.დ. 40			2	2 (გზა-კიბე)	1.10	1.10	1.20	1.56 (მინიმალური)	0.82	0.88
+54.30 ნიშ.	A ბლოკი	საცხოვრებელი ჯგუფი სც-2 (ბინები) ს.დ.დ. 42	1 (თითოეულს)	1 (გზა-კარი) (თითოეულს)	-	-	-	-	0.82	0.88
+54.30 ნიშნულზე A ბლოკის სართულს ს.დ.დ. 42			2	2 (გზა-კიბე)	1.10	1.10	1.20	1.56 (მინიმალური)	0.82	0.88
+57.60 ნიშ.	A ბლოკი	საცხოვრებელი ჯგუფი სც-2 (ბინები) ს.დ.დ. 42	1 (თითოეულს)	1 (გზა-კარი) (თითოეულს)	-	-	-	-	0.82	0.88
+57.60 ნიშნულზე A ბლოკის სართულს ს.დ.დ. 42			2	2 (გზა-კიბე)	1.10	1.10	1.20	1.56 (მინიმალური)	0.82	0.88
+60.90 ნიშ.	A ბლოკი	საცხოვრებელი ჯგუფი სც-2 (ბინები) ს.დ.დ. 42	1 (თითოეულს)	1 (გზა-კარი) (თითოეულს)	-	-	-	-	0.82	0.88
+60.90 ნიშნულზე A ბლოკის სართულს ს.დ.დ. 42			2	2 (გზა-კიბე)	1.10	1.10	1.20	1.56 (მინიმალური)	0.82	0.88
+64.20 ნიშ.	A ბლოკი	საცხოვრებელი ჯგუფი სც-2 (ბინები) ს.დ.დ. 42	1 (თითოეულს)	1 (გზა-კარი) (თითოეულს)	-	-	-	-	0.82	0.88
+64.20 ნიშნულზე A ბლოკის სართულს ს.დ.დ. 42			2	2 (გზა-კიბე)	1.10	1.10	1.20	1.56 (მინიმალური)	0.82	0.88
+67.50 ნიშ.	A ბლოკი	საცხოვრებელი ჯგუფი სც-2 (ბინები) ს.დ.დ. 42	1 (თითოეულს)	1 (გზა-კარი) (თითოეულს)	-	-	-	-	0.82	0.88
+67.50 ნიშნულზე A ბლოკის სართულს ს.დ.დ. 42			2	2 (გზა-კიბე)	1.10	1.10	1.20	1.56 (მინიმალური)	0.82	0.88
+70.80 ნიშ.	A ბლოკი	საცხოვრებელი ჯგუფი სც-2 (ბინები) ს.დ.დ. 41	1 (თითოეულს)	1 (გზა-კარი) (თითოეულს)	-	-	-	-	0.82	0.88

+70.80 ნიშნულზე A ბლოკის სართულს ს.დ.დ. 41			2	2 (გზა-კიბე)	1.10	1.10	1.20	1.56 (მინიმალური)	0.82	0.88
+74.10 ნიშ.	A ბლოკი	საცხოვრებელი ჯგუფი სც-2 (ბინები) ს.დ.დ. 42	1 (თითოეულს)	1 (გზა-კარი) (თითოეულს)	-	-	-	-	0.82	0.88
+74.10 ნიშნულზე A ბლოკის სართულს ს.დ.დ. 42			2	2 (გზა-კიბე)	1.10	1.10	1.20	1.56 (მინიმალური)	0.82	0.88
+77.40 ნიშ.	A ბლოკი	საცხოვრებელი ჯგუფი სც-2 (ბინები) ს.დ.დ. 42	1 (თითოეულს)	1 (გზა-კარი) (თითოეულს)	-	-	-	-	0.82	0.88
+77.40 ნიშნულზე A ბლოკის სართულს ს.დ.დ. 42			2	2 (გზა-კიბე)	1.10	1.10	1.20	1.56 (მინიმალური)	0.82	0.88
+80.70 ნიშ.	A ბლოკი	საცხოვრებელი ჯგუფი სც-2 (ბინები) ს.დ.დ. 40	1 (თითოეულს)	1 (გზა-კარი) (თითოეულს)	-	-	-	-	0.82	0.88
+80.70 ნიშნულზე A ბლოკის სართულს ს.დ.დ. 40			2	2 (გზა-კიბე)	1.10	1.10	1.20	1.56 (მინიმალური)	0.82	0.88
+84.00 ნიშ.	A ბლოკი	საცხოვრებელი ჯგუფი სც-2 (ბინები) ს.დ.დ. 42	1 (თითოეულს)	1 (გზა-კარი) (თითოეულს)	-	-	-	-	0.82	0.88
+84.00 ნიშნულზე A ბლოკის სართულს ს.დ.დ. 42			2	2 (გზა-კიბე)	1.10	1.10	1.20	1.56 (მინიმალური)	0.82	0.88
+87.30 ნიშ.	A ბლოკი	საცხოვრებელი ჯგუფი სც-2 (ბინები) ს.დ.დ. 42	1 (თითოეულს)	1 (გზა-კარი) (თითოეულს)	-	-	-	-	0.82	0.88
+87.30 ნიშნულზე A ბლოკის სართულს ს.დ.დ. 42			2	2 (გზა-კიბე)	1.10	1.10	1.20	1.56 (მინიმალური)	0.82	0.88
+90.60 ნიშ.	A ბლოკი	საცხოვრებელი ჯგუფი სც-2 (ბინები) ს.დ.დ. 42	1 (თითოეულს)	1 (გზა-კარი) (თითოეულს)	-	-	-	-	0.82	0.88

+90.60 ნიშნულზე A ბლოკის სართულს ს.დ.დ. 42			2	2 (გზა-კიბე)	1.10	1.10	1.20	1.56 (მინიმალური)	0.82	0.88
+93.90 ნიშ.	A ბლოკი	საცხოვრებელი ჯგუფი სც-2 (ბინები) ს.დ.დ. 42	1 (თითოეულს)	1 (გზა-კარი) (თითოეულს)	-	-	-	-	0.82	0.88
+93.90 ნიშნულზე A ბლოკის სართულს ს.დ.დ. 42			2	2 (გზა-კიბე)	1.10	1.10	1.20	1.56 (მინიმალური)	0.82	0.88
+97.20 ნიშ.	A ბლოკი	საცხოვრებელი ჯგუფი სც-2 (ბინები) ს.დ.დ. 42	1 (თითოეულს)	1 (გზა-კარი) (თითოეულს)	-	-	-	-	0.82	0.88
+97.20 ნიშნულზე A ბლოკის სართულს ს.დ.დ. 42			2	2 (გზა-კიბე)	1.10	1.10	1.20	1.56 (მინიმალური)	0.82	0.88
+100.5 ნიშ.	A ბლოკი	საცხოვრებელი ჯგუფი სც-2 (ბინები) ს.დ.დ. 42	1 (თითოეულს)	1 (გზა-კარი) (თითოეულს)	-	-	-	-	0.82	0.88
+100.50 ნიშნულზე A ბლოკის სართულს ს.დ.დ. 42			2	2 (გზა-კიბე)	1.10	1.10	1.20	1.56 (მინიმალური)	0.82	0.88
+103.8 ნიშ.	A ბლოკი	საცხოვრებელი ჯგუფი სც-2 (ბინები) ს.დ.დ. 42	1 (თითოეულს)	1 (გზა-კარი) (თითოეულს)	-	-	-	-	0.82	0.88
+103.80 ნიშნულზე A ბლოკის სართულს ს.დ.დ. 42			2	2 (გზა-კიბე)	1.10	1.10	1.20	1.56 (მინიმალური)	0.82	0.88
+107.1 ნიშ.	A ბლოკი	საცხოვრებელი ჯგუფი სც-2 (ბინები) ს.დ.დ. 40	1 (თითოეულს)	1 (გზა-კარი) (თითოეულს)	-	-	-	-	0.82	0.88
+107.10 ნიშნულზე A ბლოკის სართულს ს.დ.დ. 40			2	2 (გზა-კიბე)	1.10	1.10	1.20	1.56 (მინიმალური)	0.82	0.88
+110.4 ნიშ.	A ბლოკი	საცხოვრებელი ჯგუფი სც-2 (ბინები) ს.დ.დ. 41	1 (თითოეულს)	1 (გზა-კარი) (თითოეულს)	-	-	-	-	0.82	0.88

+110.40 ნიშნულზე A ბლოკის სართულს ს.დ.დ. 41	2	2 (გზა-კიბე)	1.10	1.10	1.20	1.56 (მინიმალური)	0.82	0.88

წყალსადენი სისტემის ფიქსირებული მოწყობილობების რაოდენობა ცხრილი 1602.1-ის მიხედვით													
სართულები	დაკავებულობა და დაკავებულობის დატვირთვის ჯამური მაჩვენებელი	ფიქსირებული მოწყობილობები (ცალი)											
		უნიტაზი		ტუალეტის ხელსაბანები		აბაზანა/შხაპი		სასმელი წყლის აპარატი		სამომსახურეო ნიჟარა		სამზარეულოს ნიჟარა	
		მოთხოვნილი	გათვალისწინებული	მოთხოვნილი	გათვალისწინებული	მოთხოვნილი	გათვალისწინებული	მოთხოვნილი	გათვალისწინებული	მოთხოვნილი	გათვალისწინებული	მოთხოვნილი	გათვალისწინებული
A ბლოკი													
-12.00 ნიშნულზე	სწ-2 დ.დ. 69	-	-	-	-	-	-	-	-	-	-	-	-
	დს ს.დ.დ.6	-	-	-	-	-	-	-	-	-	-	-	-
-9.00 ნიშნულზე	სწ-2 დ.დ. 67	-	-	-	-	-	-	-	-	-	-	-	-
	დს ს.დ.დ. 5	-	-	-	-	-	-	-	-	-	-	-	-
-6.00 ნიშნულზე	სწ-2 დ.დ. 67	-	-	-	-	-	-	-	-	-	-	-	-
	დს ს.დ.დ. 5	-	-	-	-	-	-	-	-	-	-	-	-
-3.00 ნიშნულზე	სწ-2 დ.დ. 70	-	-	-	-	-	-	-	-	-	-	-	-
	დს ს.დ.დ. 5	-	-	-	-	-	-	-	-	-	-	-	-

A ბლოკი															
±0.00 +0.30 +0.60 ნიშნულზე	№1 - სვ დ.დ. 122	1 ა	1 ქ	1 მმმ კაცი + 1 მმმ ქალი	1 ა	1 ქ	1 მმმ კაცი + 1 მმმ ქალი	-	-	1	1	1	1	-	-
	№2 - სვ დ.დ. 33	1		1 მმმ	1		1 მმმ	-	-	1	1	1	1	-	-
	№3 - სვ დ.დ. 52	1 ა	1 ქ	1 მმმ კაცი + 1 მმმ ქალი	1 ა	1 ქ	1 მმმ კაცი + 1 მმმ ქალი	-	-	1	1	1	1	-	-
	№4 - სვ დ.დ. 61	1 ა	1 ქ	1 მმმ კაცი + 1 მმმ ქალი	1 ა	1 ქ	1 მმმ კაცი + 1 მმმ ქალი	-	-	1	1	1	1	-	-
	№5 - სვ დ.დ. 107	1 ა	1 ქ	1 მმმ კაცი + 1 მმმ ქალი	1 ა	1 ქ	1 მმმ კაცი + 1 მმმ ქალი	-	-	1	1	1	1	-	-
+4.80 ნიშნულზე	საქმიანი ჯგუფი სქ (ოფისები) ს.დ.დ. 114 (თითოეულის დ.დ = ან < 15-ზე)	1 (თითოეულში)		1 (თითოეულში)	1 მმმ (კაცი, ქალი + 10.20 ნიშ-ზე)	1 (თითოეულში)		1 (თითოეულში)	1 მმმ (კაცი, ქალი + 10.20 ნიშ-ზე)	-	-	1	1 (თითოეულში)	1	1 (დერეფანში)	-	-
	საქმიანი ჯგუფი სქ (ოფისი №13) (დ.დ. 27 > 15-ზე)	1 ა	1 ქ	1 კაცი + 1 ქალი		1 ა	1 ქ	1 კაცი + 1 ქალი		-	-		1			-	-
+8.10 ნიშნულზე	საქმიანი ჯგუფი სქ (ოფისები) ს.დ.დ. 126 (თითოეულის დ.დ < 15-ზე)	1 (თითოეულში)		1 (თითოეულში) + 1 მმმ (კაცი, ქალი)		1 (თითოეულში)		1 (თითოეულში) + 1 მმმ (კაცი, ქალი)		-	-	1	1 (თითოეულში)	1	1 (დერეფანში)	-	-

+11.40 ნიშნულზე	**საქმიანი ჯგუფი სქ** (ოფისები) **ს.დ.დ. 108** (თითოეულის **დ.დ** < 15-ზე)	1 (თითოეულში)	1 (თითოეულში)	**1 ოთახი (კაცი, ქალი + 10.20 ნიმ-ზე)**	1 (თითოეულში)	1 (თითოეულში)	**1 ოთახი (კაცი, ქალი + 10.20 ნიმ-ზე)**	-	-	1	1 (თითოეულში)	1	1 (დერეფანში)	-	-
	საქმიანი ჯგუფი სქ (ოფისი №47) (**დ.დ. 21** > 15-ზე)	1 ა 1 ქ	**1 კაცი + 1 ქალი**		1 ა 1 ქ	**1 კაცი + 1 ქალი**		-	-		1			-	-
+14.70 ნიშნულზე	**საქმიანი ჯგუფი სქ** (ოფისები) **ს.დ.დ. 75** (თითოეულის **დ.დ** < 15-ზე)	1 (თითოეულში)	1 (თითოეულში) + **1 ოთახი (კაცი, ქალი + 20.10 ნიმ-ზე)**		1 (თითოეულში)	1 (თითოეულში) + **1 ოთახი (კაცი, ქალი + 20.10 ნიმ-ზე)**		-	-	1	1 (თითოეულში)	1	1 (დერეფანში)	-	-
+18.00 ნიშნულზე	**საქმიანი ჯგუფი სქ** (ოფისები) **ს.დ.დ. 74** (თითოეულის **დ.დ** < 15-ზე)	1 (თითოეულში)	1 (თითოეულში) + **1 ოთახი (კაცი, ქალი)**		1 (თითოეულში)	1 (თითოეულში) + **1 ოთახი (კაცი, ქალი)**		-	-	1	1 (თითოეულში)	1	1 (დერეფანში)	-	-

სართულები	საცხოვრებელი ერთეულები	ფიქსირებული მოწყობილობები									
		უნიტაზი (ერთ საცხოვრებელ ერთეულზე)		ტუალეტის ხელსაბანები (ერთ საცხოვრებელ ერთეულზე)		აბაზანა/შხაპი (ერთ საცხოვრებელ ერთეულზე)		სამზარეულოს ნიჟარა (ერთ საცხოვრებელ ერთეულზე)		ავტომატური სარეცხი მანქანის მისაერთებელი	
		მოთხოვნილი	გათვალისწ.	მოთხოვნილი	გათვალისწ.	მოთხოვნილი	გათვალისწ.	მოთხოვნილი	გათვალისწ.	მოთხოვნილი (20 საცხ. ერთეულზე)	გათვალისწ. (თითო საცხ. ერთეულზე)
A ბლოკი											
+21.30 ნიშნულზე (A ბლოკი) **ს.დ.დ. 40**	„ბ" ტიპის ბინები: №1; №2; №4; №5; №7; №8;	1	1	1	1	1	1	1	1	1	1
	„ა" ტიპის ბინები: №3; №6;	1	1 შშმპ	1	1 შშმპ	1	1 შშმპ	1	1 შშმპ	1	1
+24.60 ნიშნულზე (A ბლოკი) **ს.დ.დ. 42**	„ბ" ტიპის ბინები: №9; №10; №11; №13; №14; №15; №16; №18; №19;	1	1	1	1	1	1	1	1	1	1
	„ა" ტიპის ბინები: №12; №17;	1	1 შშმპ	1	1 შშმპ	1	1 შშმპ	1	1 შშმპ	1	1
+27.90 ნიშნულზე (A ბლოკი) **ს.დ.დ. 42**	„ბ" ტიპის ბინები: №20; №21; №22; №23; №24; №25; №26; №27; №29; №30;	1	1	1	1	1	1	1	1	1	1
	„ა" ტიპის ბინა: №28;	1	1 შშმპ	1	1 შშმპ	1	1 შშმპ	1	1 შშმპ	1	1
+31.20 ნიშნულზე (A ბლოკი) **ს.დ.დ. 41**	„ბ" ტიპის ბინები: №31; №32; №33; №34; №35; №36; №38; №39; №40; №41;	1	1	1	1	1	1	1	1	1	1
+34.50 ნიშნულზე (A ბლოკი) **ს.დ.დ. 42**	„ბ" ტიპის ბინები: №42; №43; №44; №45; №46; №47; №48; №49; №50; №51; №52;	1	1	1	1	1	1	1	1	1	1
+37.80 ნიშნულზე (A ბლოკი) **ს.დ.დ. 42**	„ბ" ტიპის ბინები: №53; №54; №55; №56; №57; №58; №59; №60; №61; №62; №63;	1	1	1	1	1	1	1	1	1	1

+41.10 ნიშნულზე (A ბლოკი) **ს.დ.დ. 42**	„ბ“ ტიპის ბინები: №64; №65; №66; №67; №68; №69; №70; №71; №72; №73; №74;	1	1	1	1	1	1	1	1	1	1
+44.40 ნიშნულზე (A ბლოკი) **ს.დ.დ. 42**	„ბ“ ტიპის ბინები: №75; №76; №77; №78; №79; №80; №81; №82; №83; №84; №85;	1	1	1	1	1	1	1	1	1	1
+47.70 ნიშნულზე (A ბლოკი) **ს.დ.დ. 42**	„ბ“ ტიპის ბინები: №86; №87; №88; №89; №90; №91; №92; №93; №94; №95; №96;	1	1	1	1	1	1	1	1	1	1
+51.00 ნიშნულზე (A ბლოკი) **ს.დ.დ. 40**	„ბ“ ტიპის ბინები: №97; №98; №100; №101; №102; №103; №104;	1	1	1	1	1	1	1	1	1	1
	„ა“ ტიპის ბინა: №99;	1	1 **შშმპ**	1	1 **შშმპ**	1	1 **შშმპ**	1	1 **შშმპ**	1	1
+54.30 ნიშნულზე (A ბლოკი) **ს.დ.დ. 42**	„ბ“ ტიპის ბინები: №105; №106; №107; №108; №109; №110; №111; №112; №113; №114; №115;	1	1	1	1	1	1	1	1	1	1
+57.60 ნიშნულზე (A ბლოკი) **ს.დ.დ. 42**	„ბ“ ტიპის ბინები: №116; №117; №118; №119; №120; №121; №122; №123; №124; №125; №126;	1	1	1	1	1	1	1	1	1	1
+60.90 ნიშნულზე (A ბლოკი) **ს.დ.დ. 42**	„ბ“ ტიპის ბინები: №127; №128; №129; №130; №131; №132; №133; №134; №135; №136; №137;	1	1	1	1	1	1	1	1	1	1
+64.20 ნიშნულზე (A ბლოკი) **ს.დ.დ. 42**	„ბ“ ტიპის ბინები: №138; №139; №140; №141; №142; №143; №144; №145; №146; №147; №148;	1	1	1	1	1	1	1	1	1	1
+67.50 ნიშნულზე (A ბლოკი) **ს.დ.დ. 42**	„ბ“ ტიპის ბინები: №149; №150; №151; №152; №153; №154; №155; №156; №157; №158; №159;	1	1	1	1	1	1	1	1	1	1
+70.80 ნიშნულზე (A ბლოკი) **ს.დ.დ. 41**	„ბ“ ტიპის ბინები: №160; №161; №162; №163; №164; №165; №166; №167; №169; №170;	1	1	1	1	1	1	1	1	1	1
+74.10 ნიშნულზე (A ბლოკი) **ს.დ.დ. 42**	„ბ“ ტიპის ბინები: №171; №172; №173; №174; №175; №176; №177; №178; №179; №180; №181;	1	1	1	1	1	1	1	1	1	1
+77.40 ნიშნულზე	„ბ“ ტიპის ბინები: №182; №183; №184; №185; №186;	1	1	1	1	1	1	1	1	1	1

(A ბლოკი) **ს.დ.დ. 42**	№187; №188; №189; №190; №191; №192;										
+80.70 ნიშნულზე (A ბლოკი) **ს.დ.დ. 40**	„ბ“ ტიპის ბინები: №193; №194; №195; №196; №197; №198; №199; №200;	1	1	1	1	1	1	1	1	1	1
+84.00 ნიშნულზე (A ბლოკი) **ს.დ.დ. 42**	„ბ“ ტიპის ბინები: №201; №202; №203; №204; №205; №206; №207; №208; №209; №210; №211;	1	1	1	1	1	1	1	1	1	1
+87.30 ნიშნულზე (A ბლოკი) **ს.დ.დ. 42**	„ბ“ ტიპის ბინები: №212; №213; №214; №215; №216; №217; №218; №219; №220; №221; №222;	1	1	1	1	1	1	1	1	1	1
+90.60 ნიშნულზე (A ბლოკი) **ს.დ.დ. 42**	„ბ“ ტიპის ბინები: №223; №224; №225; №226; №227; №228; №229; №230; №231; №232; №233;	1	1	1	1	1	1	1	1	1	1
+93.90 ნიშნულზე (A ბლოკი) **ს.დ.დ. 42**	„ბ“ ტიპის ბინები: №234; №235; №236; №237; №238; №239; №240; №241; №242; №243; №244;	1	1	1	1	1	1	1	1	1	1
+97.20 ნიშნულზე (A ბლოკი) **ს.დ.დ. 42**	„ბ“ ტიპის ბინები: №245; №246; №247; №248; №249; №250; №251; №252; №253; №254; №255;	1	1	1	1	1	1	1	1	1	1
+100.50 ნიშნულზე (A ბლოკი) **ს.დ.დ. 42**	„ბ“ ტიპის ბინები: №256; №257; №258; №259; №260; №261; №262; №263; №264; №265; №266;	1	1	1	1	1	1	1	1	1	1
+103.80 ნიშნულზე (A ბლოკი) **ს.დ.დ. 42**	„ბ“ ტიპის ბინები: №267; №268; №269; №270; №271; №272; №273; №274; №275; №276; №277;	1	1	1	1	1	1	1	1	1	1
+107.10 ნიშნულზე (A ბლოკი) **ს.დ.დ. 40**	„ბ“ ტიპის ბინები: №278; №279; №280; №281; №282; №283; №283ა; №284; №285;	1	1	1	1	1	1	1	1	1	1
+110.40 ნიშნულზე (A ბლოკი) **ს.დ.დ. 41**	„ბ“ ტიპის ბინები: №286; №287; №288; №289; №290; №291; №292; №293; №295; №296;	1	1	1	1	1	1	1	1	1	1

პირობითი აღნიშვნები:

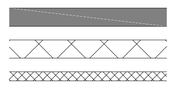





ერთფრთიანი კარი



ერთფრთიანი კარი ზღურბლით



ორფრთიანი კარი ზღურბლით

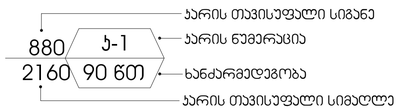

დაჯავებულობის ჯგუფის აღნიშვნა

დაჯავებულობის ჯგუფები	დაჯავებულობის ჯგუფის აღნიშვნა	ფერის კოდი
თავშეყრის ჯგუფი (თვ-3)		RGB(34,139,34)
საქმიანი ჯგუფი (სქ)		RGB(79,12,187)
სავაჭრო ჯგუფი (სვ)		RGB(255,0,0)
საცხოვრებელი ჯგუფი (სც-2)		RGB(220,185,0)
დამხმარე ჯგუფი (დს)		RGB(57,57,56)

	სიმბოლოს სახელწოდება
	ხელის ცეცხლმაქრი
	სახანძრო მილდგარი
	საგანგებო ხმოვანი განგაშის საკომუნიკაციო სისტემა
	სახანძრო განყოფილებასთან კავშირის სისტემა
	კვამლის ავტომატური აღმომჩენი
	კვამლზე მორეაგირე მაუწყებელი
	ავტოსაშხეფი სისტემა
	სახანძრო-სამაშველო დანაყოფისთვის მისადგომი ლიფტის სიმბოლო
	სახანძრო განგაშის ღილაკი
	სახანძრო სამაშველო სამსახურის მიერ გამოსაყენებელი მისაერთებელი
	სახანძრო სიგნალიზაცია სისტემა
	საევაკუაციო განათება
	1 კლასის სახანძრო მილდგარის თავაკი
	სახანძრო ჰიდრანტი
	მექანიკური განიავება
	ჰაერის დაწნევის სისტემა

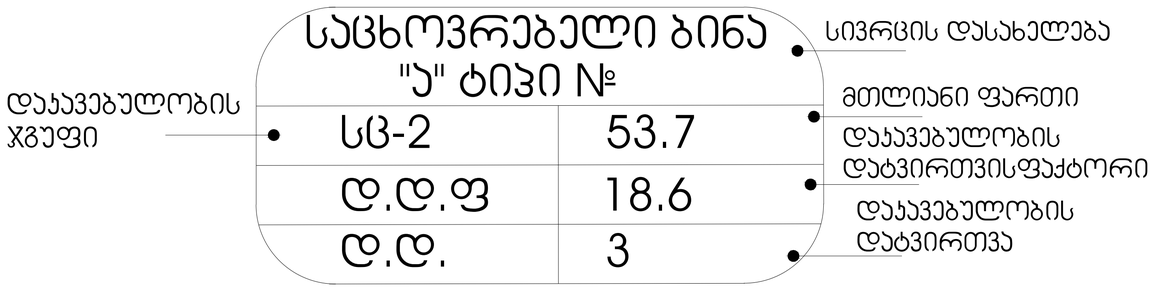

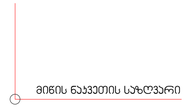

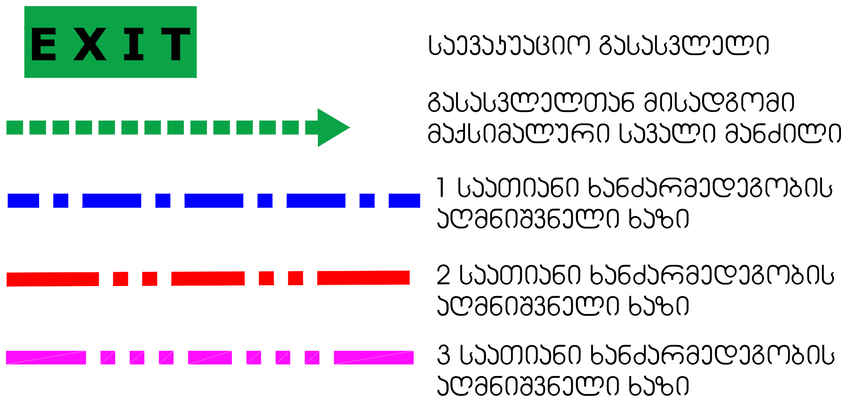

GERKO
STUDIO

მისამართი:

ქ. თბილისი/ ქ. დედოფლის №52

მთავარი არქიტექტორი:

გიორგი გამყრელიძე
მერაბ გამყრელიძე

არქიტექტორი:

თამთა გიორგაძე

პროექტის დასახელება:

მრავალფუნქციური კომპლექსი

მისამართი:
ქ. თბილისი/მარკეთილი, ჯავახეთის ქ. №150

დამკვეთი:

შპს "საქმენეგლო კომპანია აპექს დეველოპმენტი"

დირექტორი:

ვლადიმერ როგავაძე

ექსპლიკაცია:

მასშტაბი

ფ. №

ფურცლების რაოდენობა

ფურცლის ზომა
A1

დაკვეთა
2025 წ.

სტადია
მს

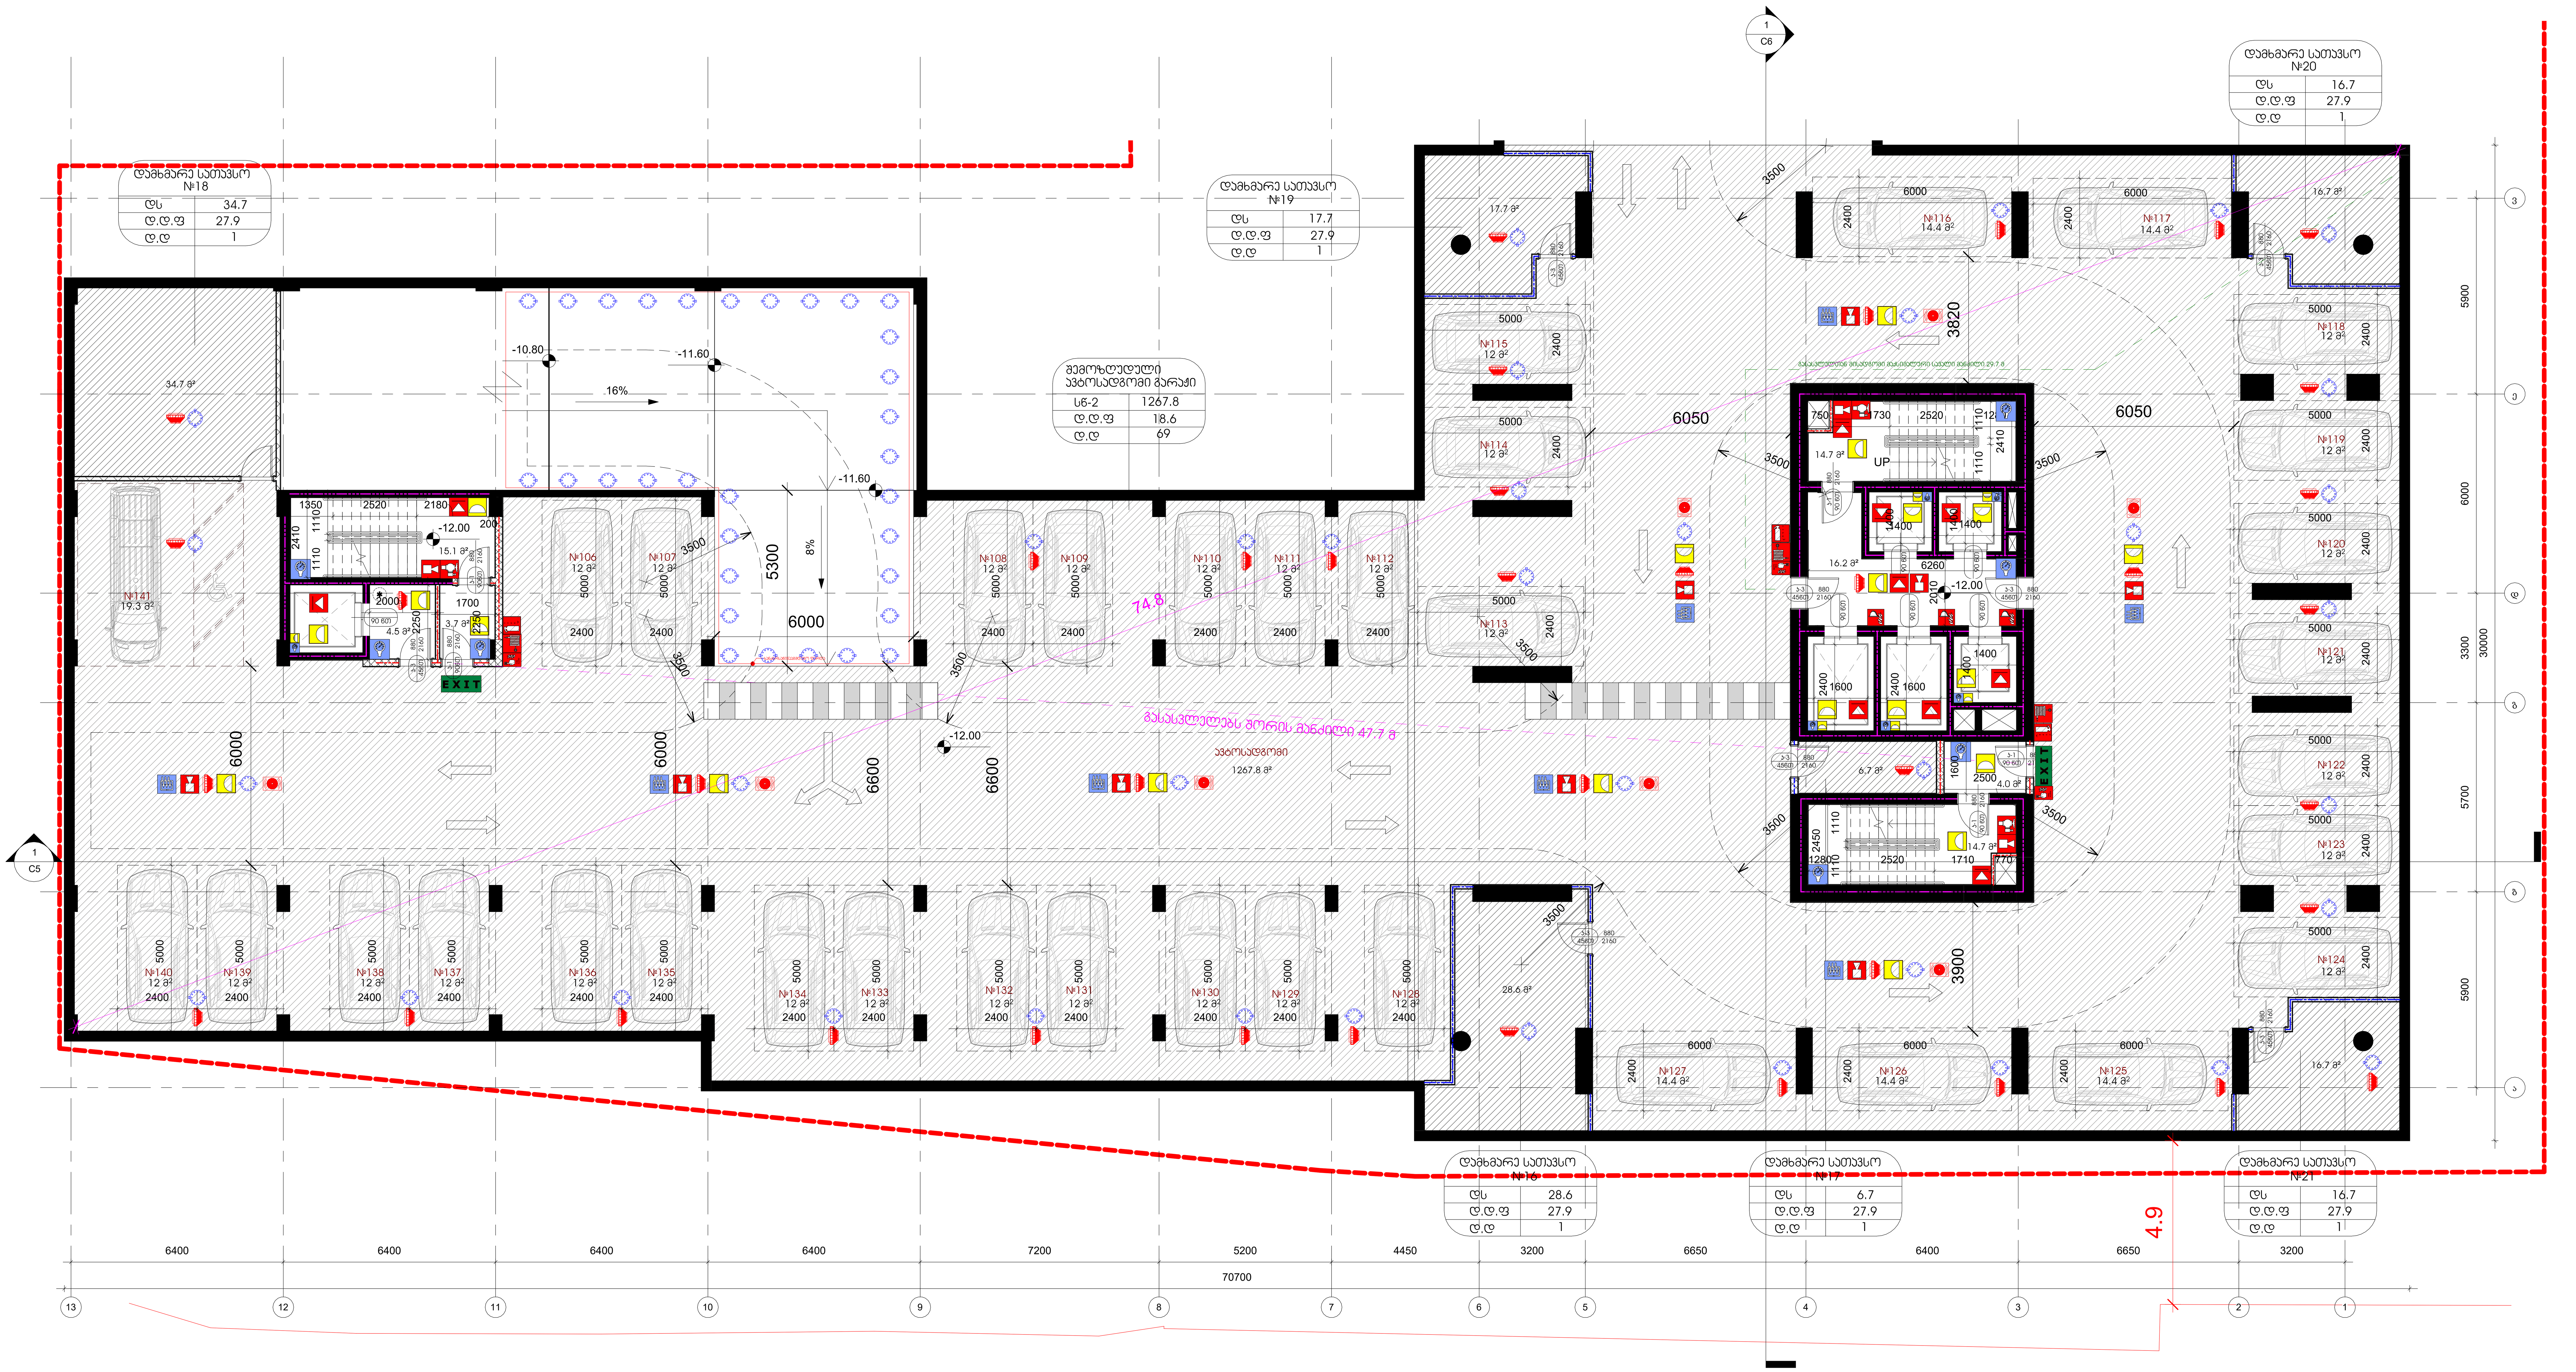

GERKO STUDIO

თბილისი, ქ. დედოფლის №52

პროექტის დასახელება:

მრავალფუნქციური კომპლექსი

მისამართი:

ქ. თბილისი/ვარკეთილი, ჯავახეთის ქ. №150

დამკვეთი:

შპს "სამშენებლო კომპანია აპექს დეველოპმენტი"

მთავარი არქიტექტორი:

გიორგი გამყრელიძე
მერაბ გამყრელიძე

შემსრულებელი:

თამთა გიორგაძე

სათაური:

სახანძრო

გვერდის დასახელება:

გეგმა ნიშნულზე -12.00

ექსპლიკაცია:

ავტოსადგომი:1321.3 მ2

კიბის უჯრედი, ლიფტი, ჰოლი: 72.9 მ2

დამხმარე :63.3 მ2

ფ. №	A1
მასშტაბი	1 : 100
ფურცლის ფორმატი	A1
ფურცლების რაოდენობა	
დაკვეთა	2025 წ.
სტადია	პს



GERKO
STUDIO








მთავარი არქიტექტორი:

გიორგი გაფყრელიძე
მერაბ გაფყრელიძე

შემსრულებელი:

თამთა გიორგაძე

სათაური:

სახანძრო

ფენილის დასახელება:

გეგმა ნიშნულზე -9.00

ექსპლიკაცია:

ავტოსადგომი:1286.8 მ2

ბიზის უჯრედი, ლიფტი, ჰოლი: 72.9 მ2

დამხმარე :35.6 მ2

ფ. №	A2
მასშტაბი	1 : 100
ფორმატის ფორმატი	A1
ფორმატის რაოდენობა	
დაკვეთა	2025 წ.
სტადია	პს

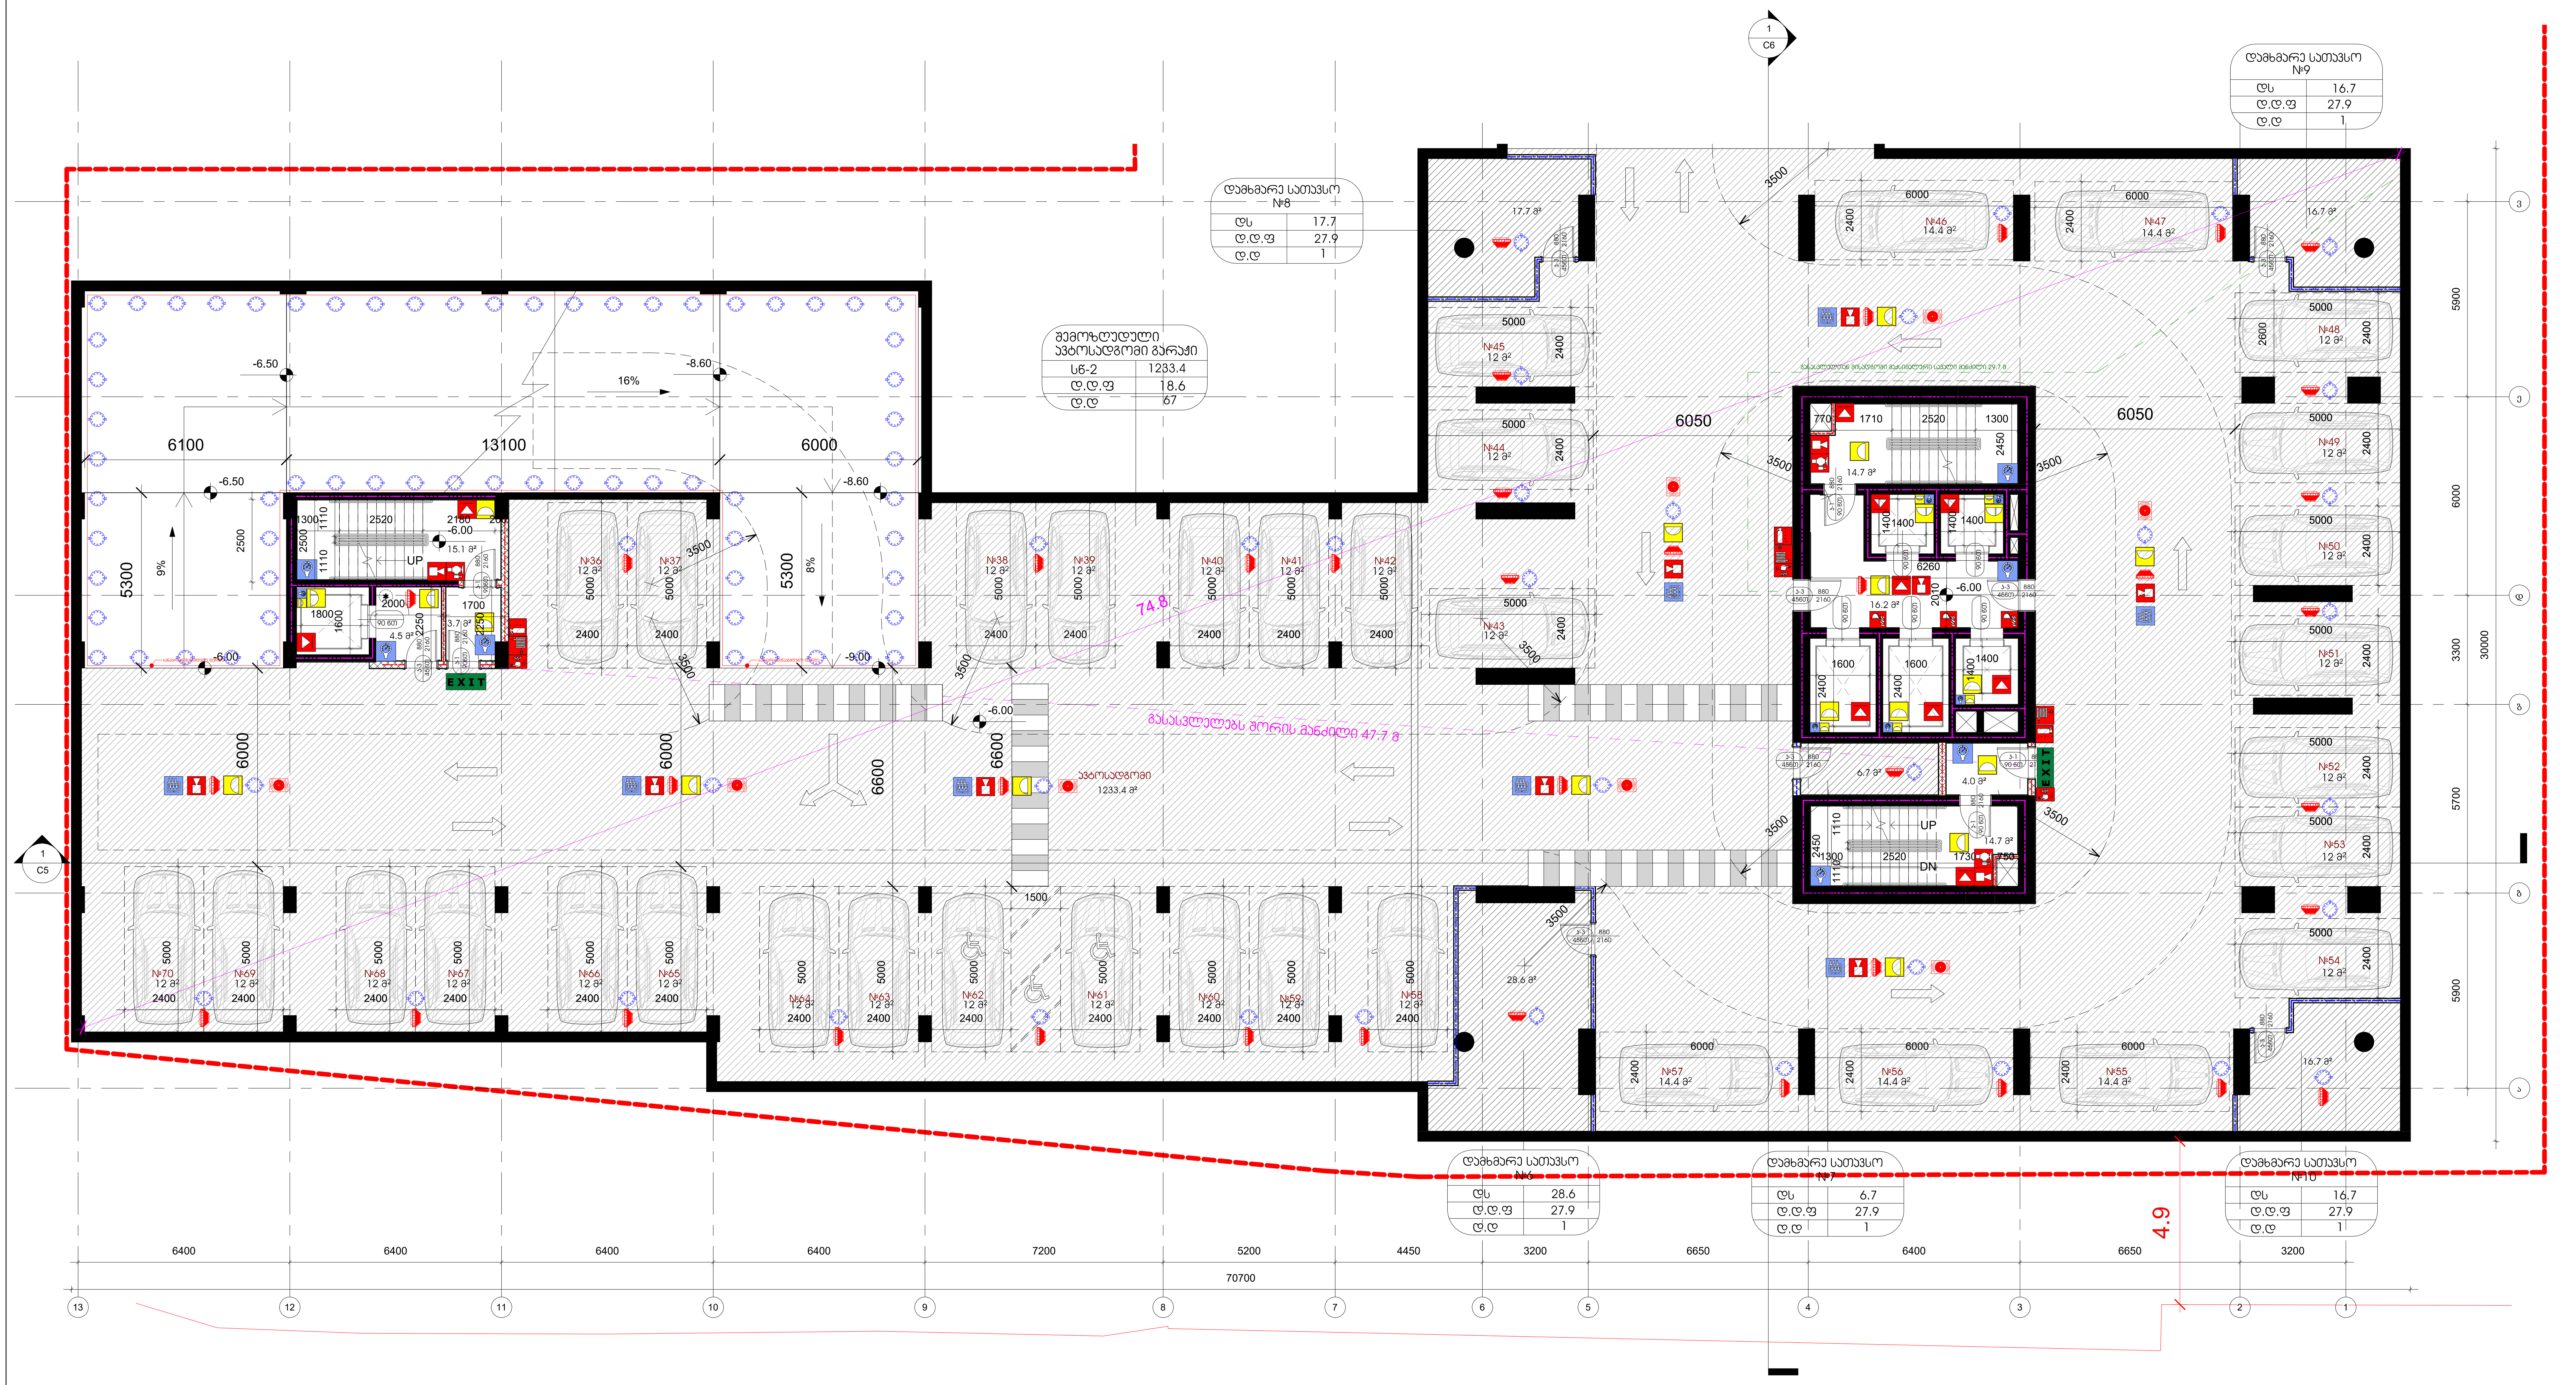

GERKO STUDIO

თბილისი, ქ. დედოფლის №52

პროექტის დასახელება:

მრავალფუნქციური კომპლექსი

მისამართი:

ქ. თბილისი/ვარკეთილი, ჯავახეთის ქ. №150

დამკვეთი:

შპს "სამშენებლო კომპანია აპექს დეველოპმენტი"

მთავარი არქიტექტორი:

გიორგი გამყრელიძე
მერაბ გამყრელიძე

შემსრულებელი:

თამთა გიორგაძე

სათაური:

სახანძრო

გვერდის დასახელება:

გეგმა ნიშნულზე -6.00

ექსპლიკაცია:

ავტოსადგომი:1286.8 მ2

კიბის უჯრედი, ლიფტი, ჰოლი: 72.9 მ2

დამხმარე :35.6 მ2

ფ. №	A3
მასშტაბი	1 : 100
ფურცლის ფორმატი	A1
ფურცლების რაოდენობა	
დაკვეთა	2025 წ.
სტადია	პს

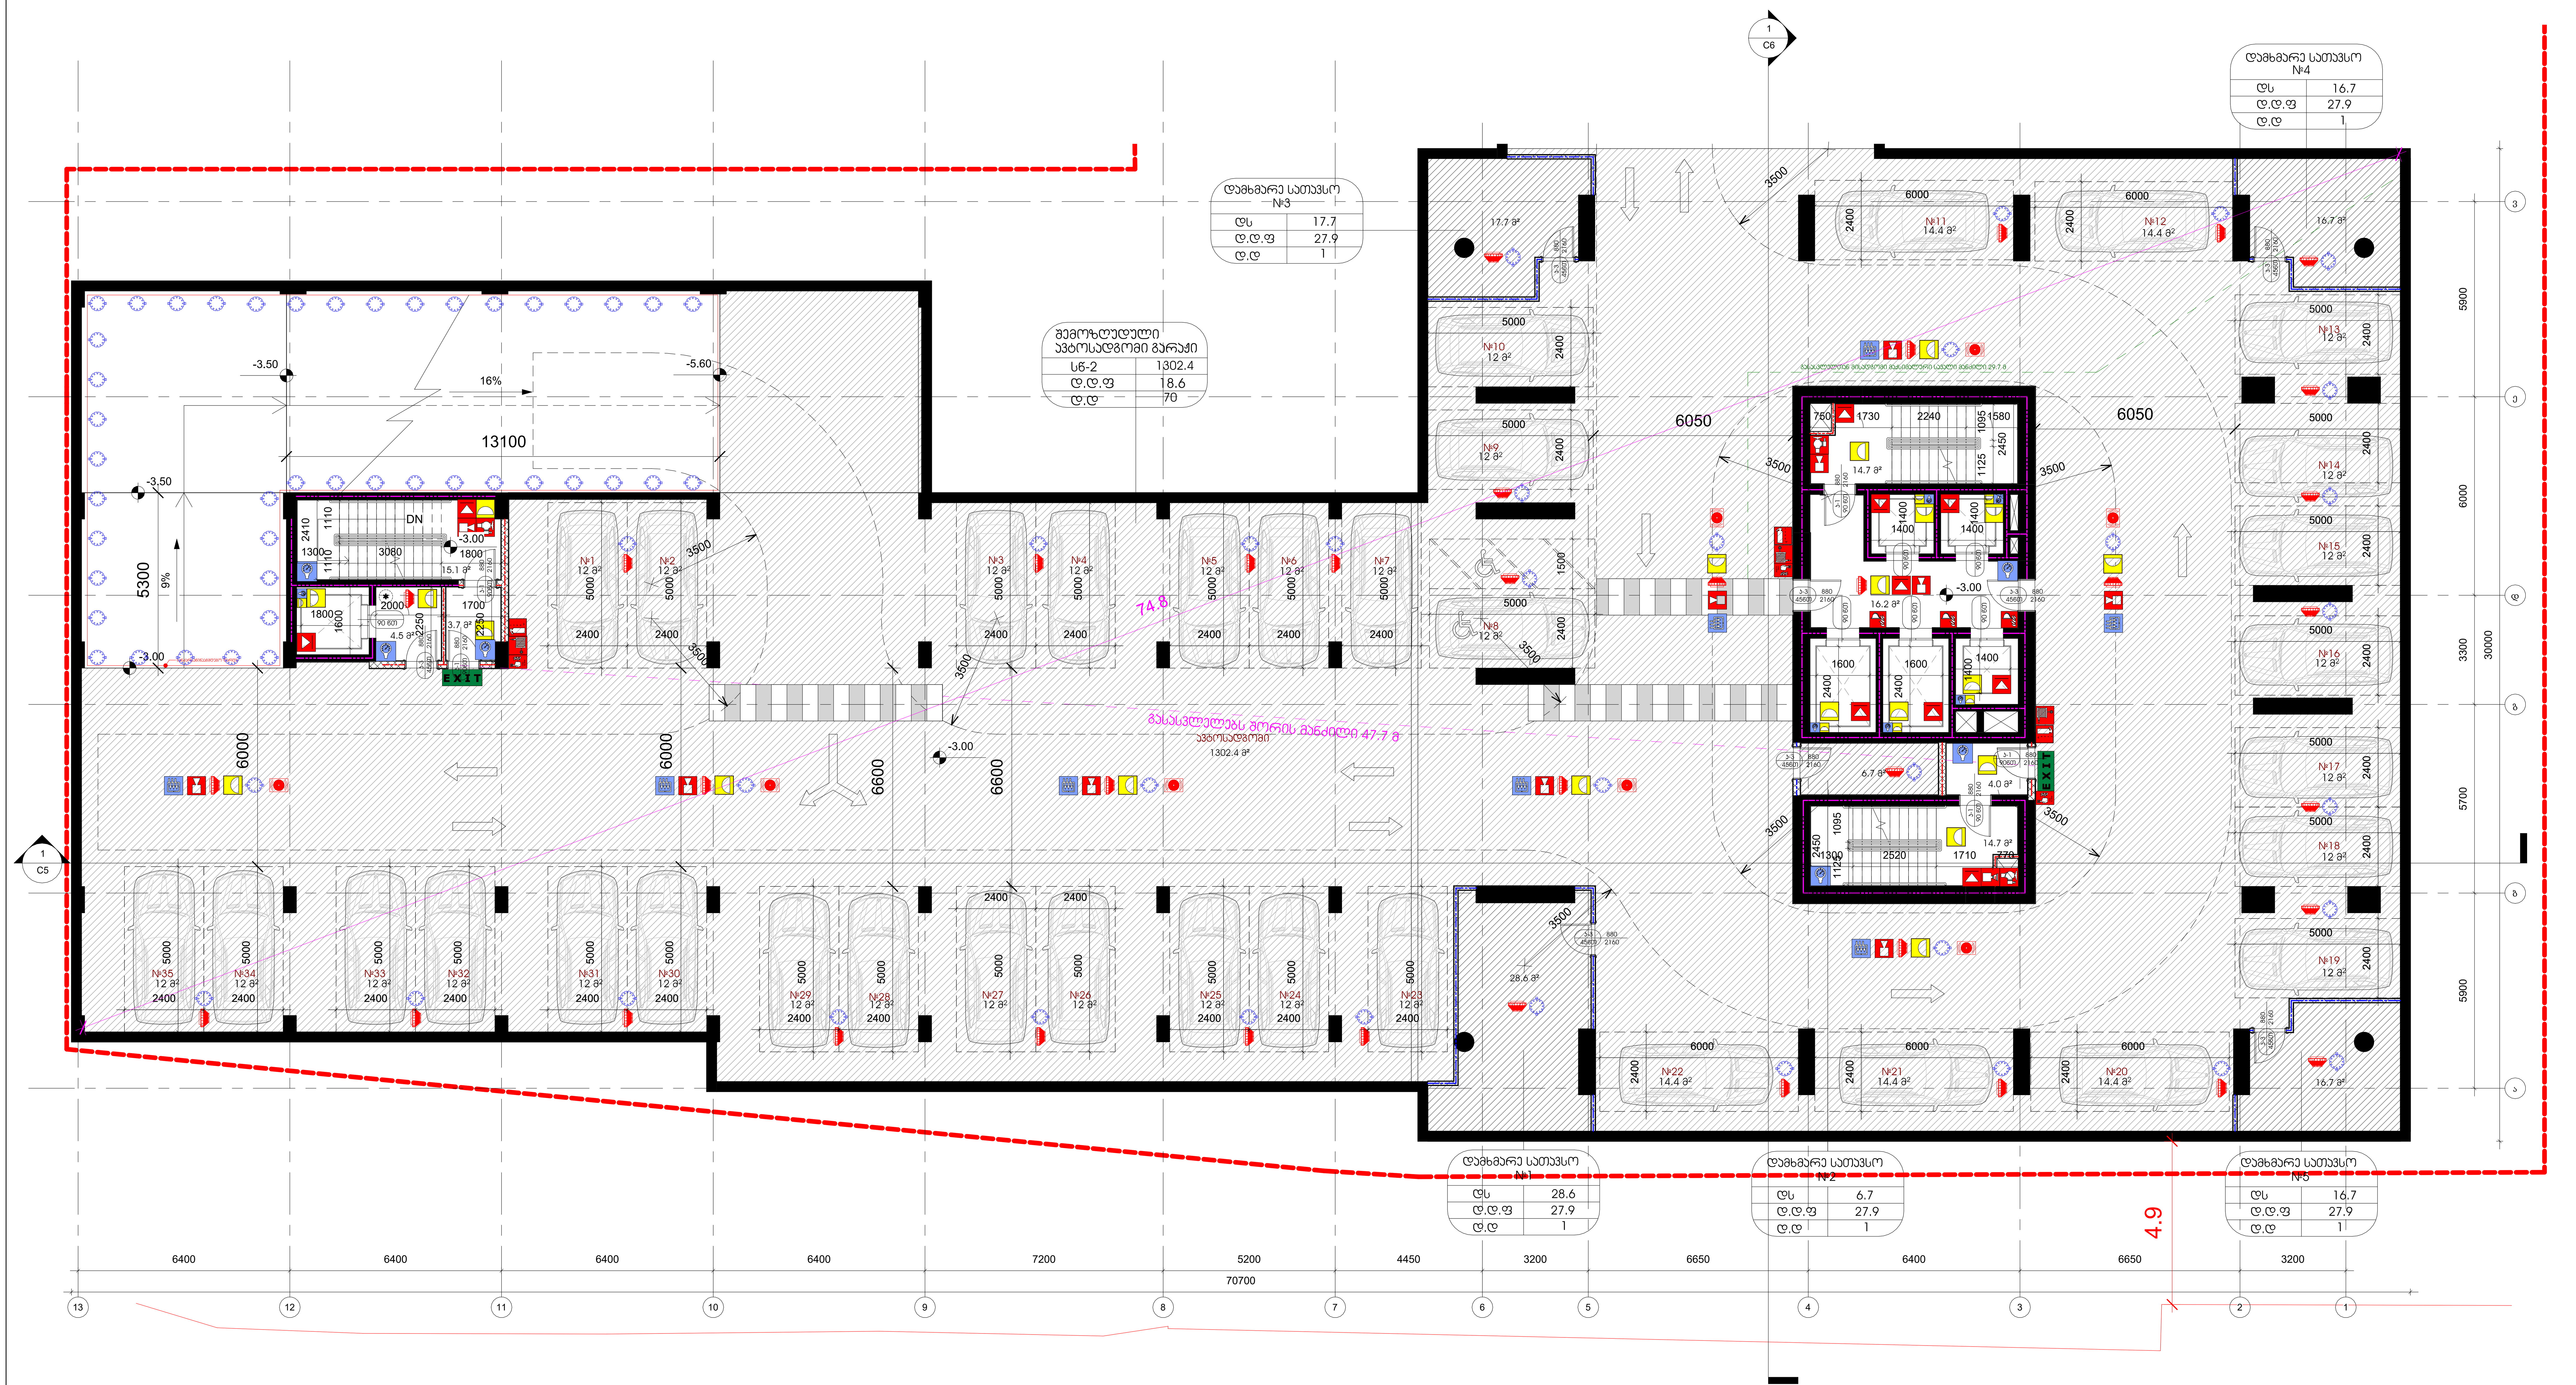

GERKO STUDIO

თბილისი, ქ. დედოფლის №52

პროექტის დასახელება:
მრავალფუნქციური კომპლექსი

მისამართი:
ქ. თბილისი/ვარკეთილი, ჯავახეთის ქ. №150

დამკვეთი:
შპს "სამშენებლო კომპანია აპექს დეველოპმენტი"

მთავარი არქიტექტორი:
გიორგი გამყრელიძე
მერაბ გამყრელიძე

შემსრულებელი:
თამთა გიორგაძე

სათაური:
სახანძრო

გვერდის დასახელება:
გეგმა ნიშნულზე -3.00

ექსპლიკაცია:

ავტოსადგომი: 1356.5 მ2

კიბის უჯრედი, ლიფტი, ჰოლი: 72.9 მ2

დამხმარე :35.6 მ2

ფ. №	A4
მასშტაბი	1 : 100
ფურცლის ფორმატი	A1
ფურცლების რაოდენობა	
დაკვეთა	2025 წ.
სტადია	პს

№2

14.3

8.1

6.4

10.9

1
C6

1
C5

W-12

W-6

W-7

W-8

W-9

W-11

W-10

W-1

W-2

W-3

W-4

W-5

-0.80

0.00

0.60

0.30

5300

11300

5900

6000

3300

28500

5700

5800

15%

5%

27.8

19.1

17.6

35.3

11910

1500 300

3080

DN

UP

EXIT

14.7 მ²

4.1 მ²

3.1 მ²

40.5 მ²

300.0 მ²

68.9 მ²

145.2 მ²

17.7 მ²

60.1 მ²

17.2 მ²

100.7 მ²

341.8 მ²

6400

7200

5200

4450

3200

6650

70790

8.5

5.7

ევაკუაციის მარშრუტის მანძილი 12.7 მ

ევაკუაციის მარშრუტის მანძილი 19.1 მ

ევაკუაციის მარშრუტის მანძილი 17.6 მ

ევაკუაციის მარშრუტის მანძილი 35.3 მ

გაუსვლელობის შორის მანძილი 6 მ

ოპერაციული სივრცე №1	
ს3	341.8
ტ.ტ.ფ	2.8
ტ.ტ	122

ოპერაციული სივრცე №2	
ს3	100.7
ტ.ტ.ფ	2.8
ტ.ტ	36

ოპერაციული სივრცე №3	
ს3	145.2
ტ.ტ.ფ	2.8
ტ.ტ	52

ოპერაციული სივრცე №4	
ს3	168.9
ტ.ტ.ფ	2.8
ტ.ტ	61

ოპერაციული სივრცე №5	
ს3	300
ტ.ტ.ფ	2.8
ტ.ტ	107

GERKO
STUDIO

თბილისი, ქ. დედოფლის №52

პროექტის დასახელება:

მრავალფუნქციური კომპლექსი

მისამართი:




მთავარი არქიტექტორი:

გიორგი გამყრელიძე
მერაბ გამყრელიძე


თამთა გიორგაძე

სათაური:

სახანძრო

გვერდის დასახელება:

გეგმა ნიშნულზე 0.00

ექსპლიკაცია:

ოპერაციული: 1056.1 მ2


ოპერაციული	1056.6 m²

ფ. №	A5
მასშტაბი	1 : 100
ფურცლის ფორმატი	A1
ფურცლების რაოდენობა	
დაკვეთა	2025 წ.
სტადია	პს

საოფისე სივრცე №16	
ს/ძ	96
დ.დ.ფ	9.3
დ.დ	11

საოფისე სივრცე №17	
ს/ძ	83.9
დ.დ.ფ	9.3
დ.დ	10

საოფისე სივრცე №19	
ს/ძ	71
დ.დ.ფ	9.3
დ.დ	8

საოფისე სივრცე № 18	
ს/ძ	149.5
დ.დ.ფ	9.3
დ.დ	17

საოფისე სივრცე № 20	
ს/ძ	42
დ.დ.ფ	9.3
დ.დ	5

საოფისე სივრცე №1	
ს/ძ	40.5
დ.დ.ფ	9.3
დ.დ	5

საოფისე სივრცე №2	
ს/ძ	63.5
დ.დ.ფ	9.3
დ.დ	7

საოფისე სივრცე № 3	
ს/ძ	28.7
დ.დ.ფ	9.3
დ.დ	4

საოფისე სივრცე № 4	
ს/ძ	52.3
დ.დ.ფ	9.3
დ.დ	6

საოფისე სივრცე №13	
ს/ძ	246
დ.დ.ფ	9.3
დ.დ	27

საოფისე სივრცე №12	
ს/ძ	52.5
დ.დ.ფ	9.3
დ.დ	6

საოფისე სივრცე №11	
ს/ძ	47.3
დ.დ.ფ	9.3
დ.დ	6

საოფისე სივრცე №10	
ს/ძ	36.8
დ.დ.ფ	9.3
დ.დ	4

საოფისე სივრცე №9	
ს/ძ	36.1
დ.დ.ფ	9.3
დ.დ	4

საოფისე სივრცე №8	
ს/ძ	53.9
დ.დ.ფ	9.3
დ.დ	6

საოფისე სივრცე №7	
ს/ძ	43.2
დ.დ.ფ	9.3
დ.დ	5

საოფისე სივრცე №6	
ს/ძ	40.5
დ.დ.ფ	9.3
დ.დ	5

საოფისე სივრცე № 5	
ს/ძ	63.5
დ.დ.ფ	9.3
დ.დ	7

GERKO STUDIO










შემსრულებელი:

თამთა გიორგაძე

სათაური:

სახანძრო

ფენის დასახელება:

შეგმა ნიშნულზე +4.80

ექსპლიკაცია:


ფ. №	A6
მასშტაბი	1 : 100
ფურცლის ფორმატი	A1
ფურცლების რაოდენობა	
დაკვეთა	2025 წ.
სტადია	პს

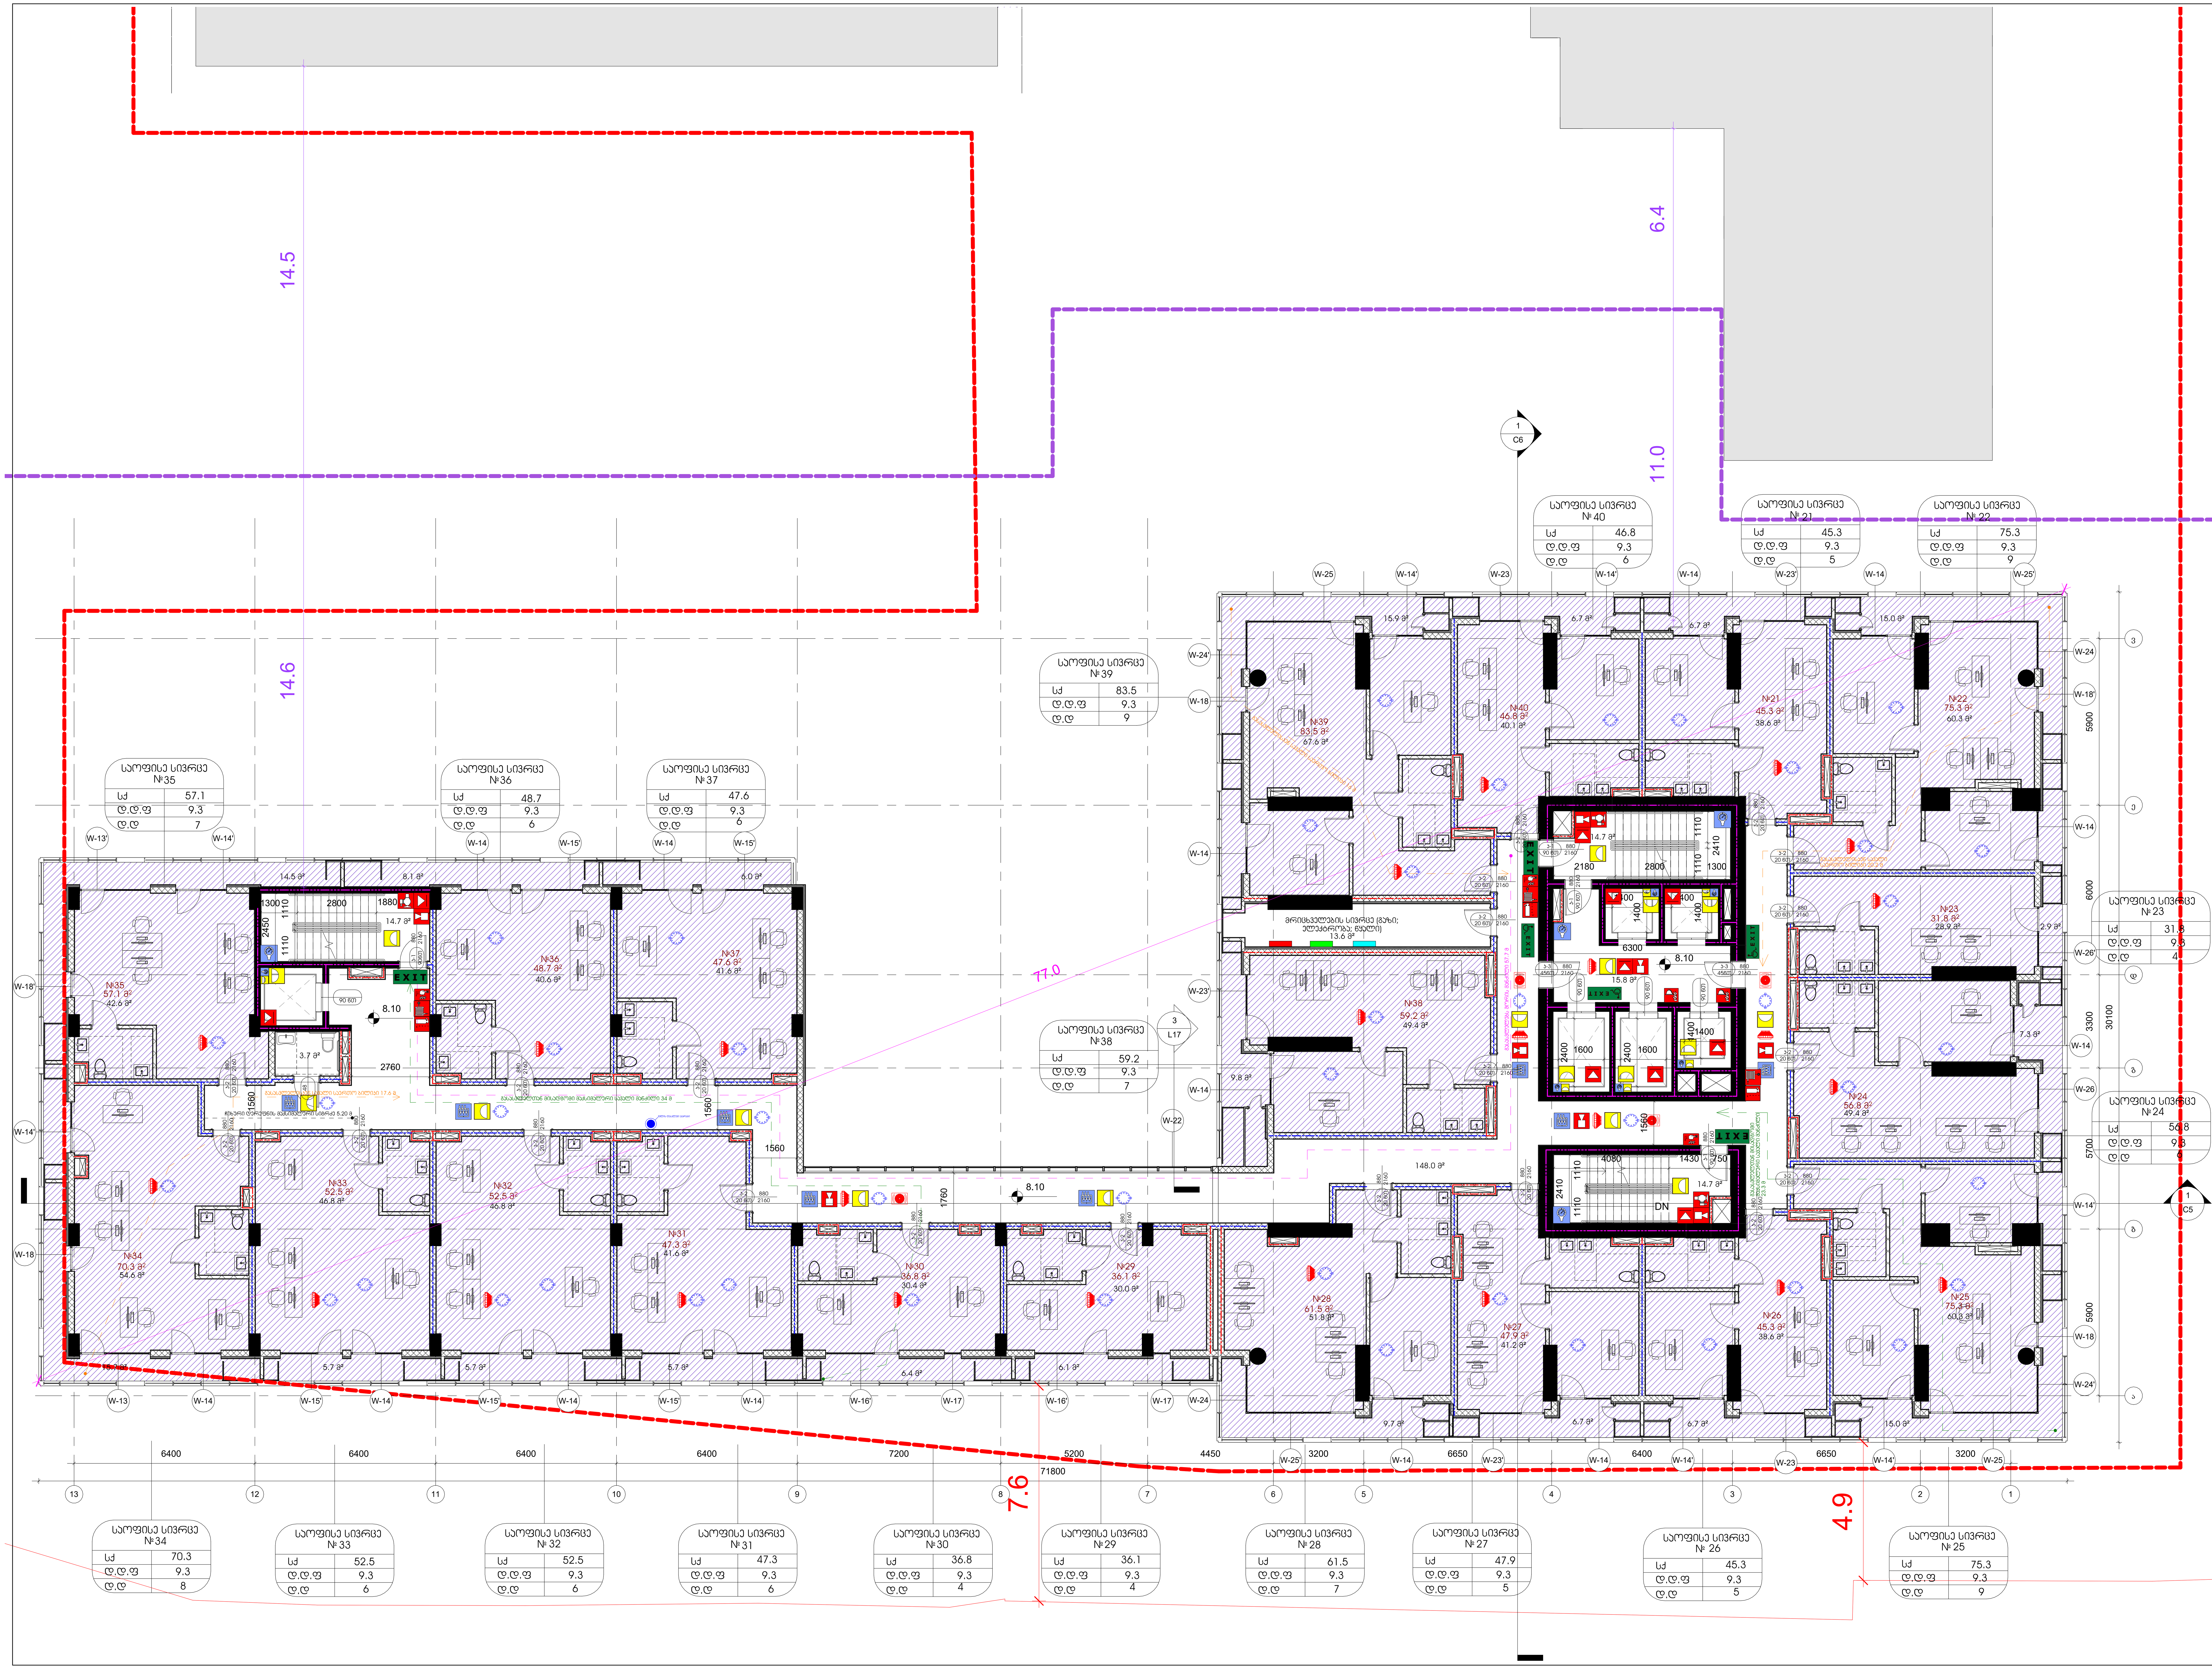

GERKO STUDIO

თბილისი, ქ. დედოფლის №52

პროექტის დასახელება:

მრავალფუნქციური კომპლექსი

მისამართი:

ქ. თბილისი/ვარკეთილი, ჯავახეთის ქ. №150

დამკვეთი:

შპს "სამშენებლო კომპანია აპექს დეველოპმენტი"

მთავარი არქიტექტორი:

გიორგი გამყრელიძე
მერაბ გამყრელიძე

შემსრულებელი:

თამთა გიორგაძე

სათაური:

სახანძრო

გვერდის დასახელება:

გეგმა ნიშნულზე +8.10

ექსპლიკაცია:

დამხმარე ფართი	17.3 m²
კიბის უჯრედი, ლიფტი, ჰოლი	207.9 m²
საოფისე	901.3 m²
საზაფხულო	176.3 m²

ფ. №	A7
მასშტაბი	1 : 100
ფურცლის ფორმატი	A1
ფურცლების რაოდენობა	
თარიღი	2025 წ.
სტადია	პს

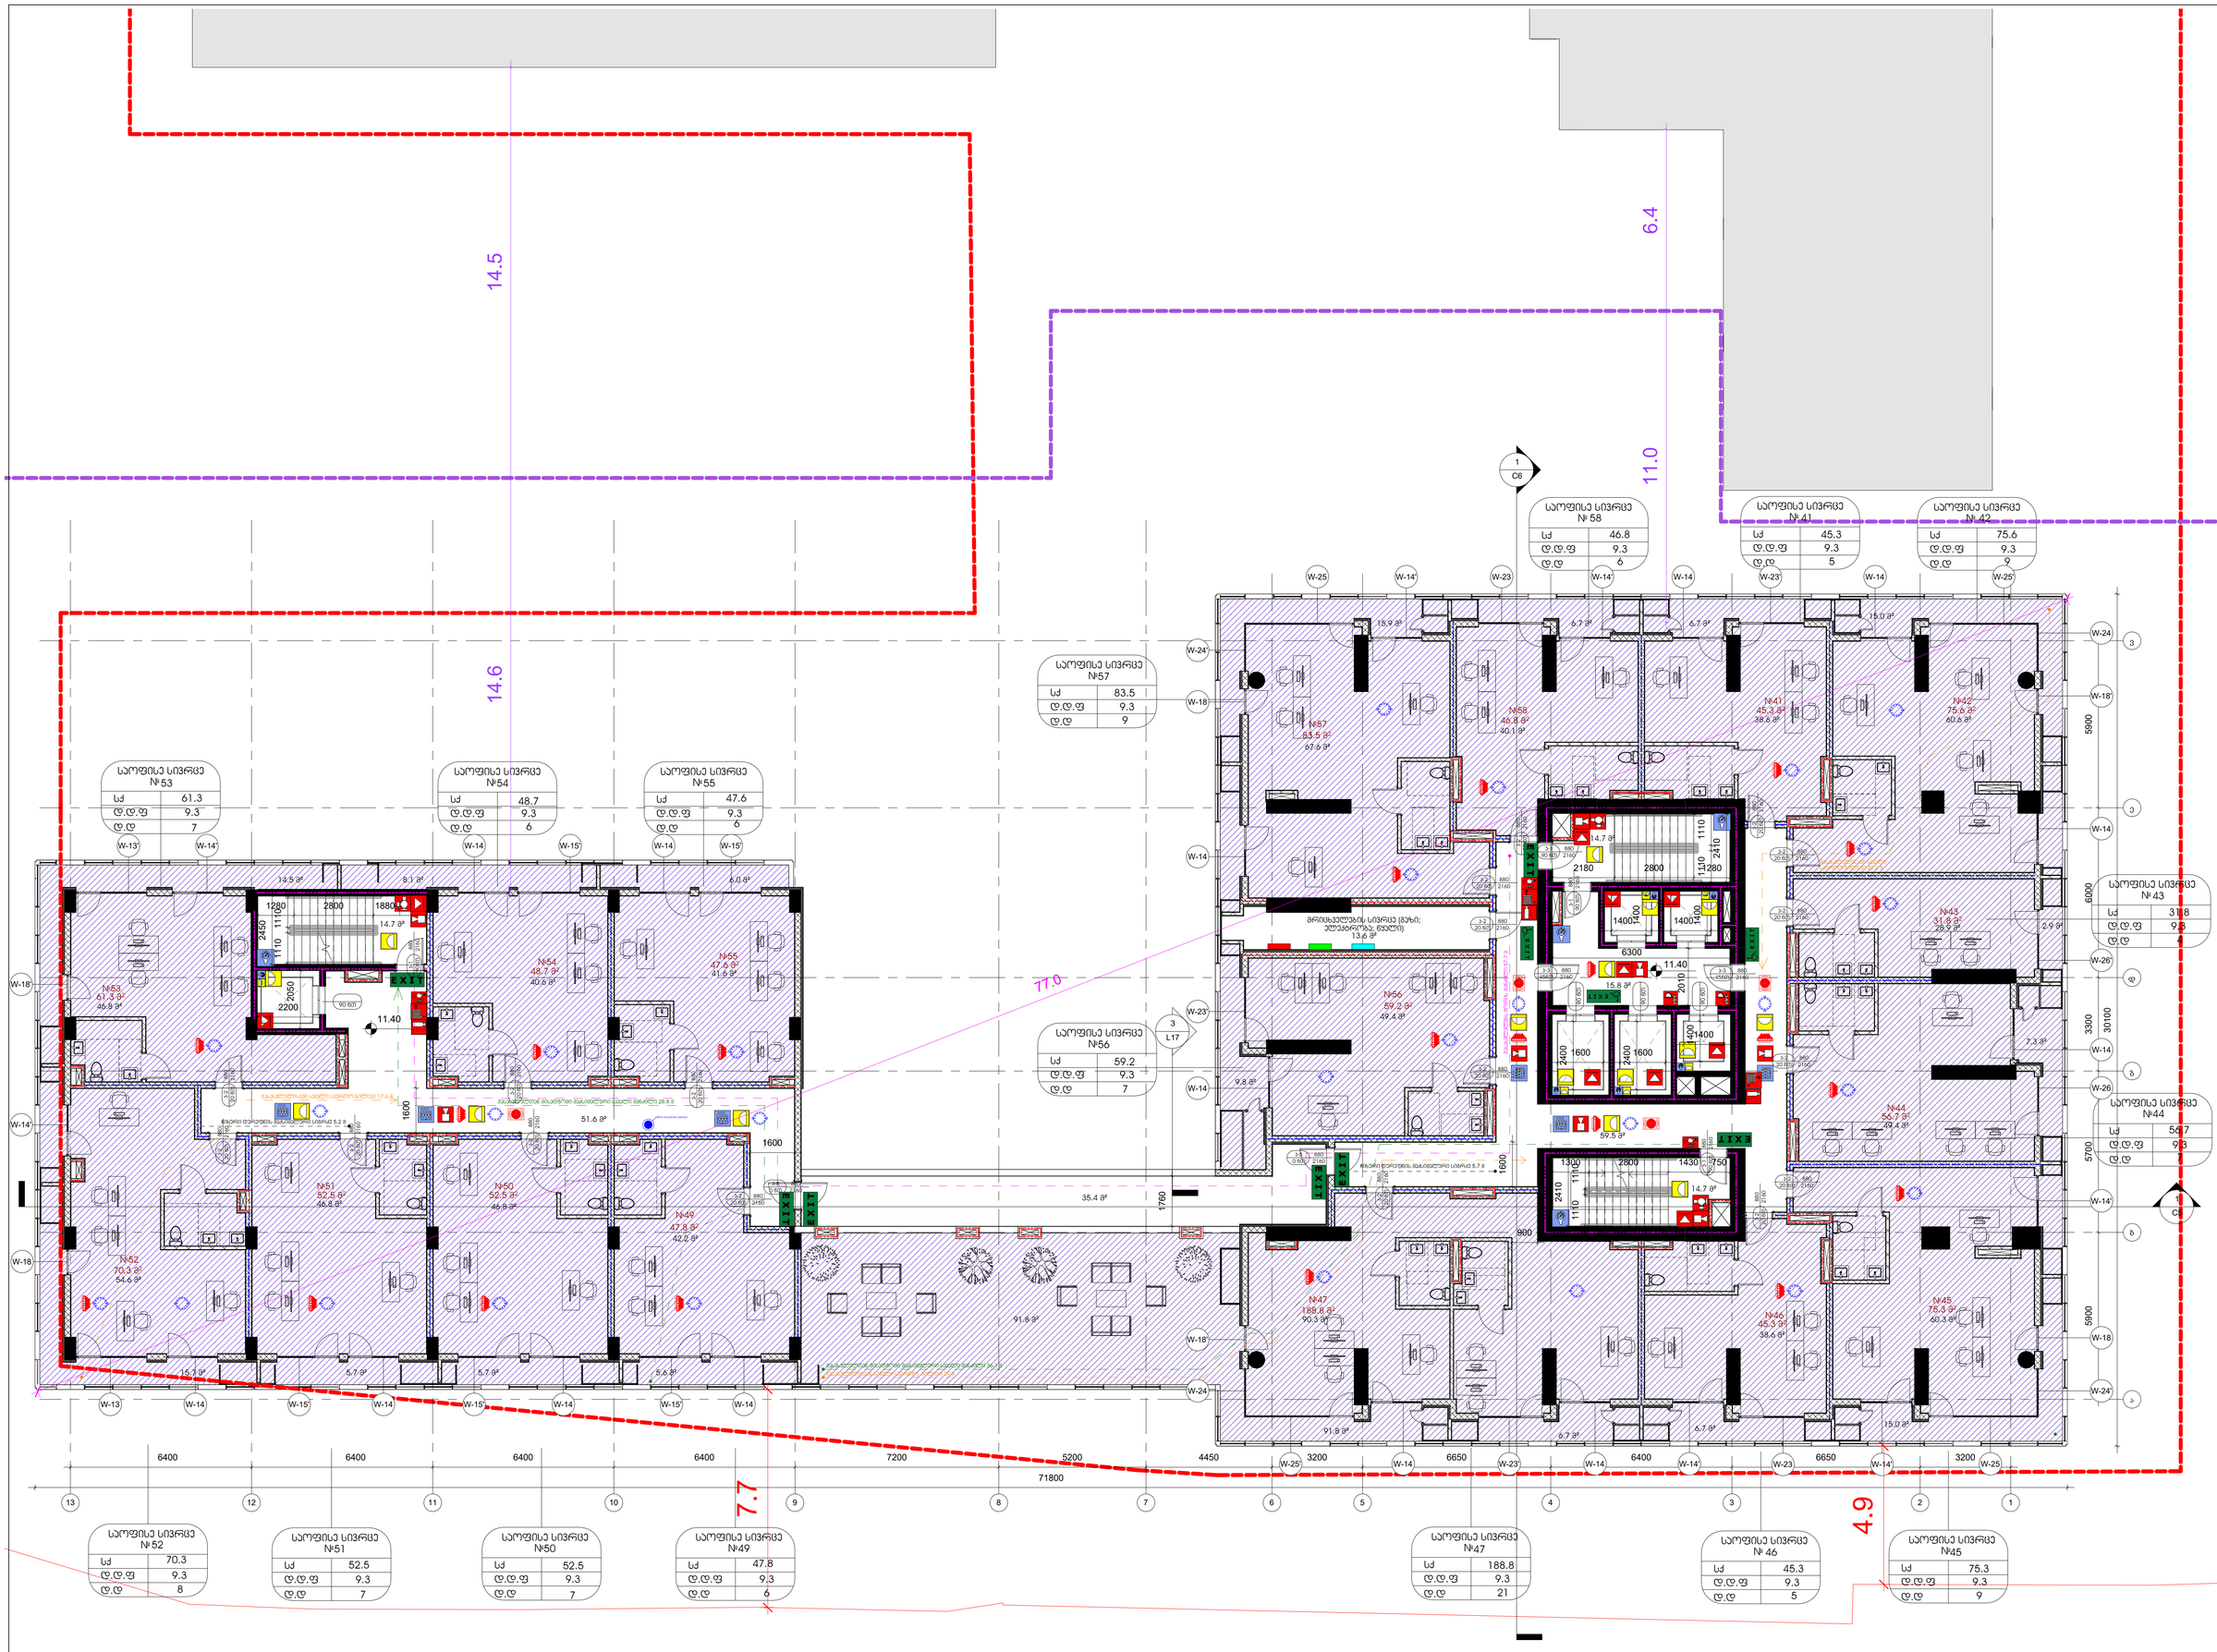

საოფისე სივრცე №58	
სძ	46.8
დ.დ.ფ	9.3
დ.დ	6

საოფისე სივრცე №41	
სძ	45.3
დ.დ.ფ	9.3
დ.დ	5

საოფისე სივრცე №42	
სძ	75.6
დ.დ.ფ	9.3
დ.დ	9

საოფისე სივრცე №57	
სძ	83.5
დ.დ.ფ	9.3
დ.დ	9

საოფისე სივრცე №53	
სძ	61.3
დ.დ.ფ	9.3
დ.დ	7

საოფისე სივრცე №54	
სძ	48.7
დ.დ.ფ	9.3
დ.დ	6

საოფისე სივრცე №55	
სძ	47.6
დ.დ.ფ	9.3
დ.დ	6

საოფისე სივრცე №43	
სძ	31.8
დ.დ.ფ	9.3
დ.დ	4

საოფისე სივრცე №44	
სძ	56.7
დ.დ.ფ	9.3
დ.დ	7

საოფისე სივრცე №56	
სძ	59.2
დ.დ.ფ	9.3
დ.დ	7

საოფისე სივრცე №52	
სძ	70.3
დ.დ.ფ	9.3
დ.დ	8

საოფისე სივრცე №51	
სძ	52.5
დ.დ.ფ	9.3
დ.დ	7

საოფისე სივრცე №50	
სძ	52.5
დ.დ.ფ	9.3
დ.დ	7

საოფისე სივრცე №49	
სძ	47.8
დ.დ.ფ	9.3
დ.დ	6

საოფისე სივრცე №47	
სძ	188.8
დ.დ.ფ	9.3
დ.დ	21

საოფისე სივრცე № 46	
სძ	45.3
დ.დ.ფ	9.3
დ.დ	5

საოფისე სივრცე №45	
სძ	75.3
დ.დ.ფ	9.3
დ.დ	9

GERKO
STUDIO

თბილისი, ქ. დედოფლის №52

პროექტის დასახელება:






მთავარი არქიტექტორი:

გიორგი გამყრელიძე
მერაბ გამყრელიძე


თამთა გიორგაძე

სათაური:

სახანძრო

ფენების დასახელება:

მეგმა ნიშნულზე +11.40

ექსპლიკაცია:

საოფისე: 1088.5 მ2

პიზის უძრავი, ლიფები, ჭოლი: 207.482

ფ. №	A8
მასშტაბი	1 : 100
ფურცლის ფორმატი	A1
ფურცლების რაოდენობა	
სტადია	პს

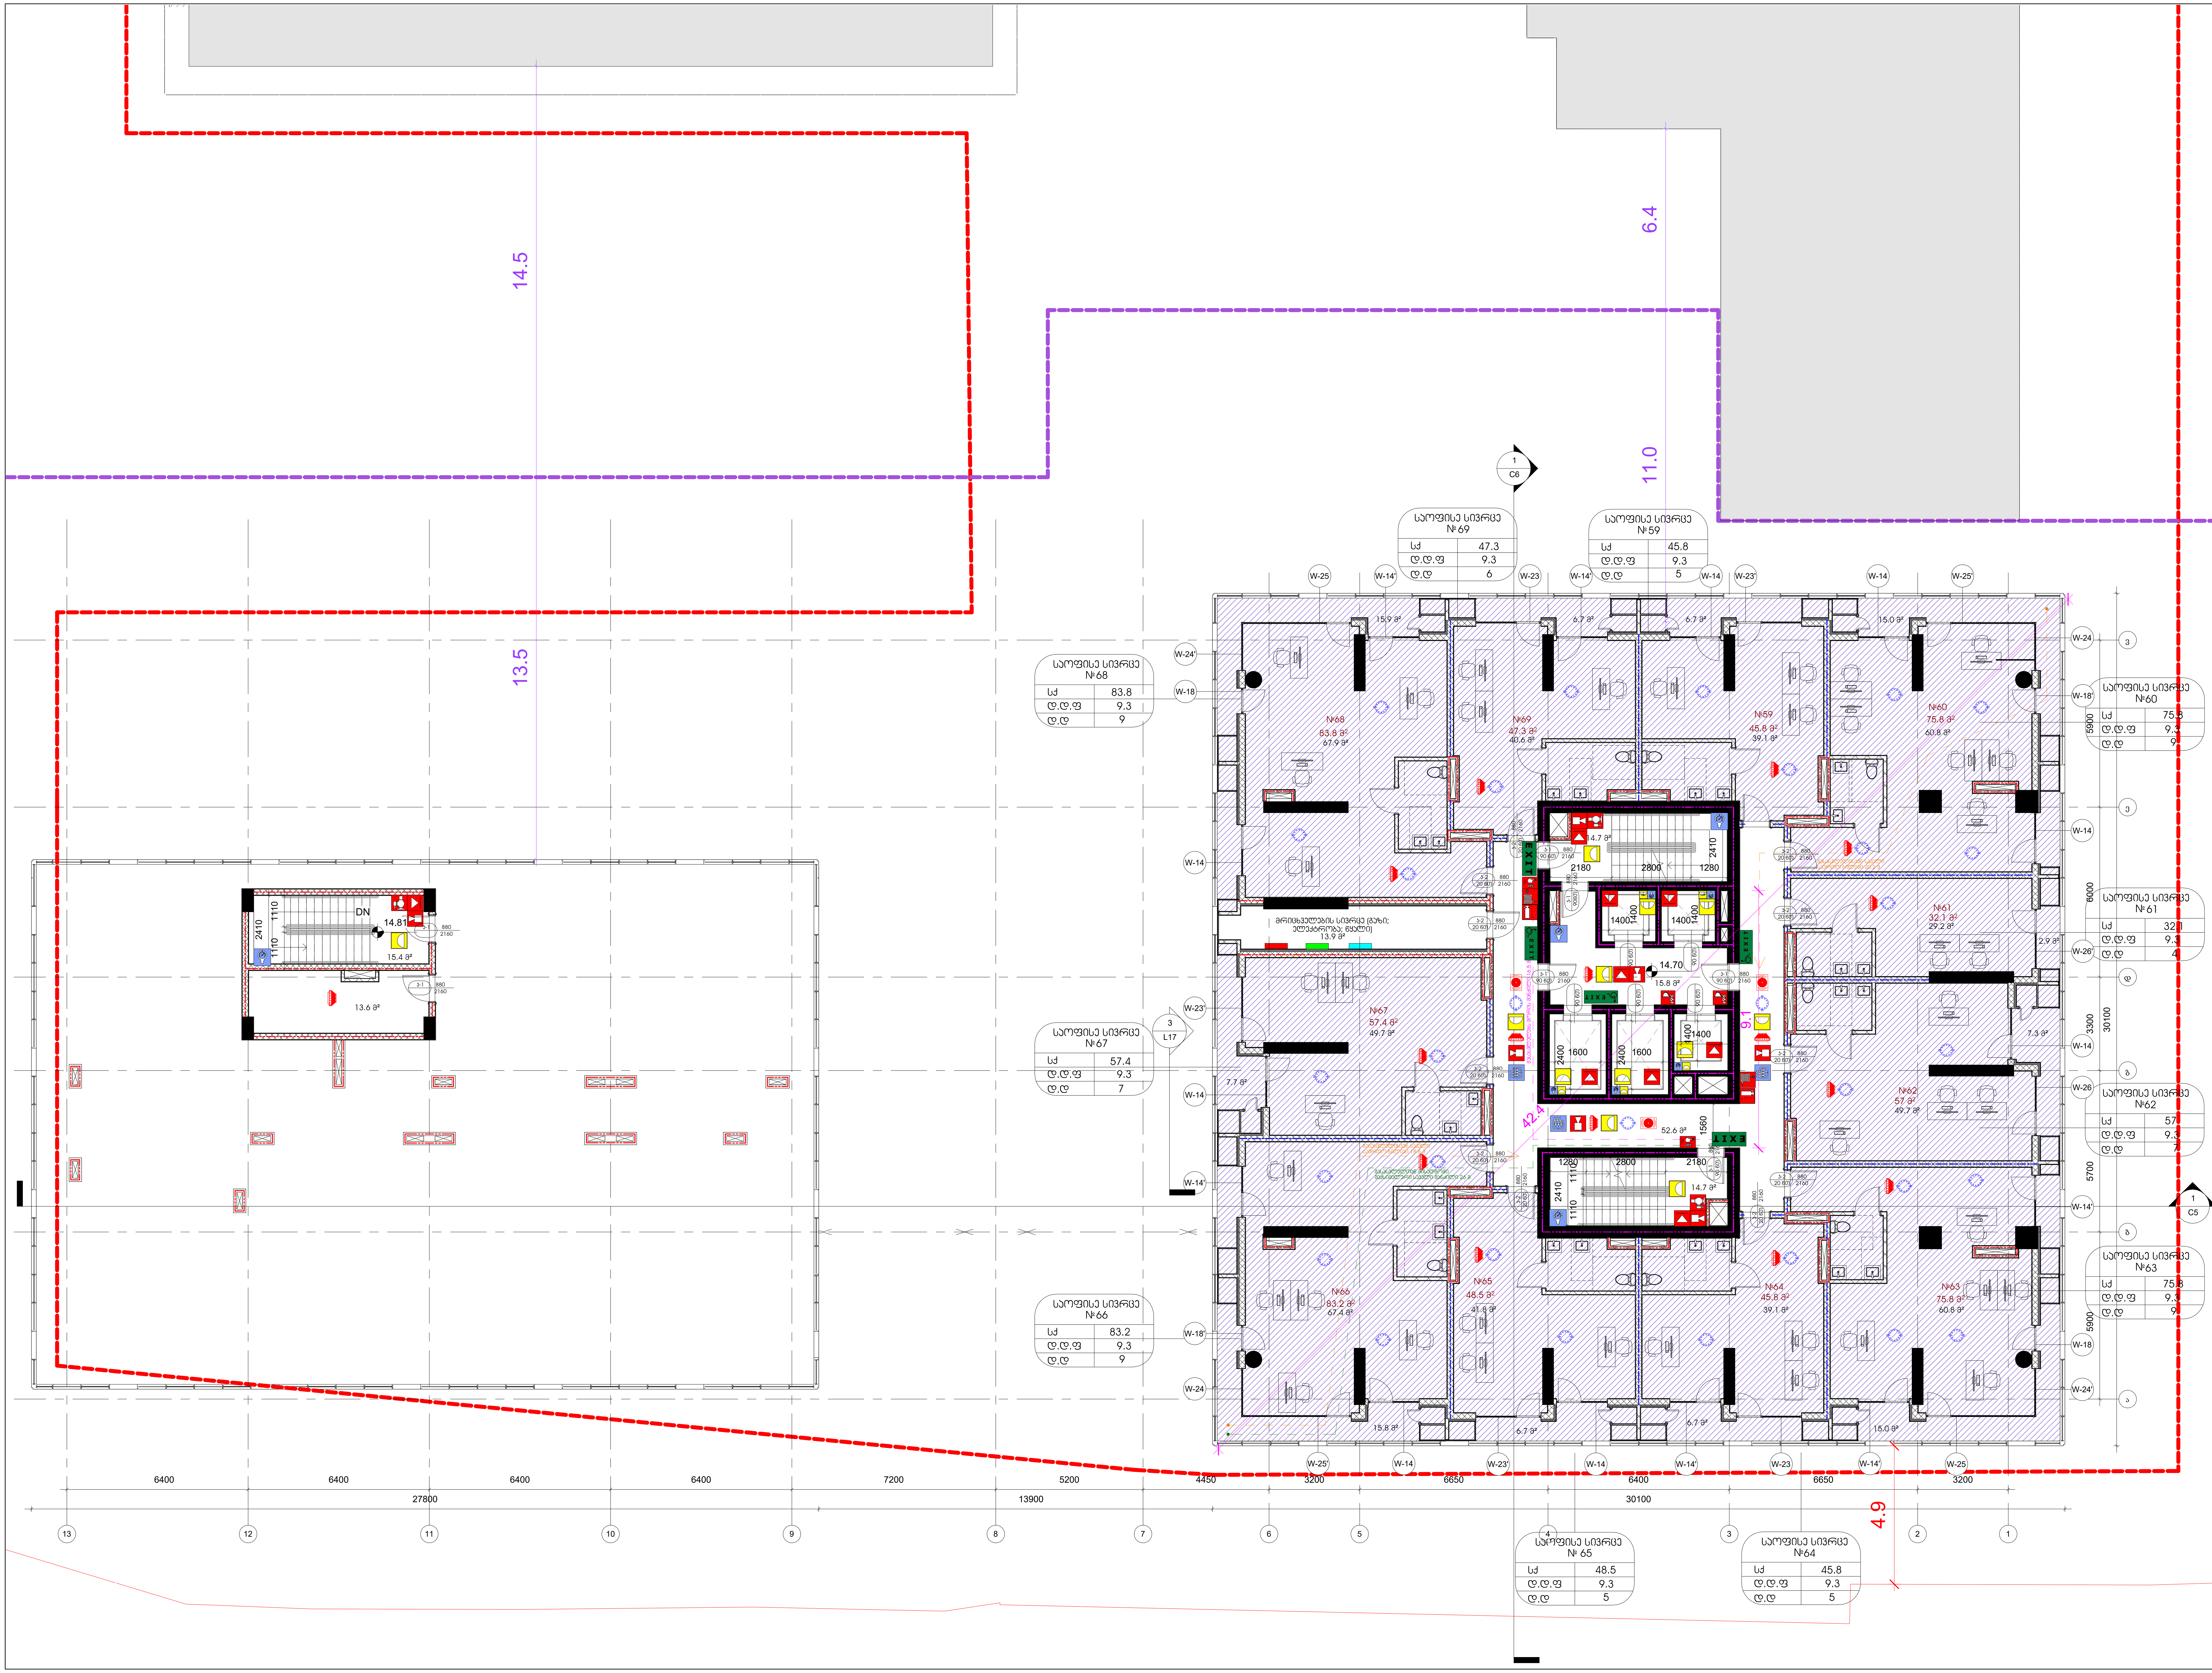

GERKO STUDIO

თბილისი, ქ. დედოფლის №52

პროექტის დასახელება:

მრავალფუნქციური კომპლექსი

მისამართი:

ქ. თბილისი/ვარკეთილი, ჯავახეთის ქ. №150

დამკვეთი:

შპს "სამშენებლო კომპანია აპექს დეველოპმენტი"

მთავარი არქიტექტორი:

გიორგი გამყრელიძე
მერაბ გამყრელიძე

შემსრულებელი:

თამთა გიორგაძე

სათაური:

სახანძრო

გვერდის დასახელება:

გეგმა ნიშნულზე +14.70

ექსპლიკაცია:

დამხმარე ფართი	13.9 m²
კიბის უჯრედი, ლიფტი, ჰოლი	127.0 m²
საოფისე	546.4 m²
საზაფხულო	106.5 m²

ფ. №	A9
მასშტაბი	1 : 100
ფურცლის ფორმატი	A1
ფურცლების რაოდენობა	
დაკვეთა	2025 წ.
სტადია	პს

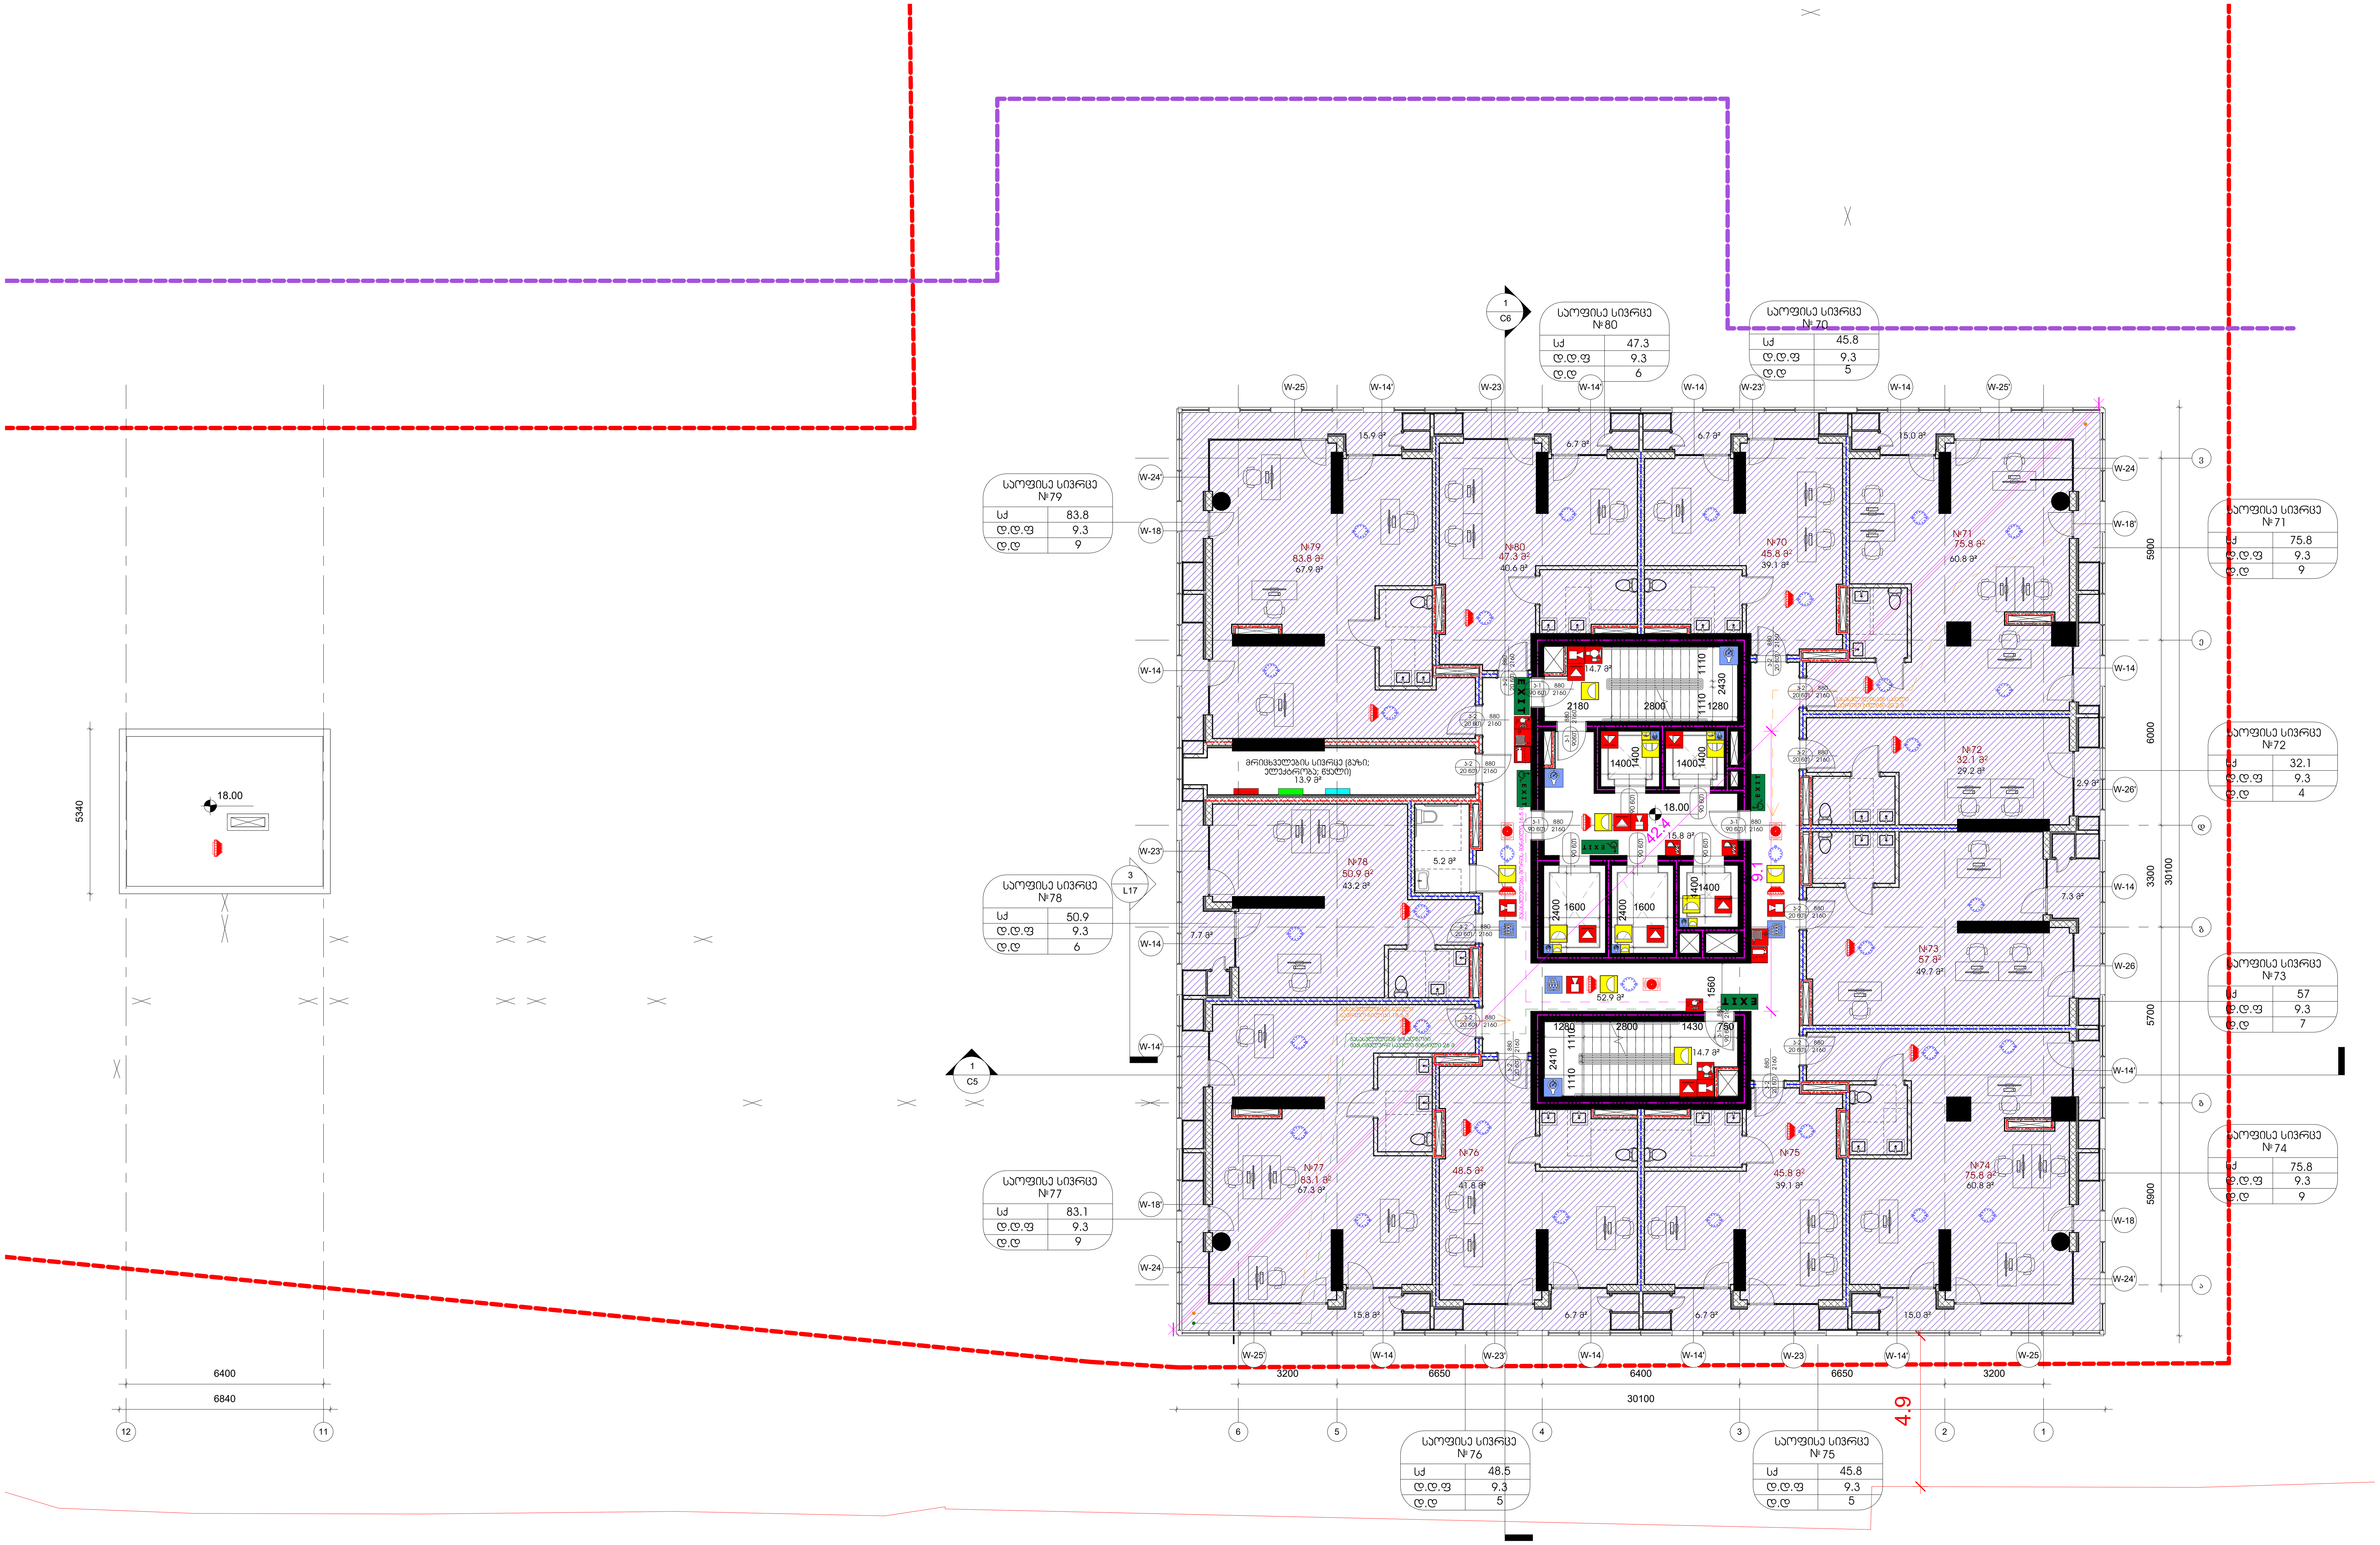

GERKO STUDIO

თბილისი, ქ. დედოფლის №52

პროექტის დასახელება:
მრავალფუნქციური კომპლექსი

მისამართი:
ქ. თბილისი/ვარკეთილი, ჯავახეთის ქ. №150

დამკვეთი:
შპს "სამშენებლო კომპანია აპექს დეველოპმენტი"

მთავარი არქიტექტორი:
გიორგი გამყრელიძე
მერაბ გამყრელიძე

შემსრულებელი:
თამთა გიორგაძე

სათაური:
სახანძრო

გვერდის დასახელება:
გეგმა ნიშნულზე +18.00

ექსპლიკაცია:

დამხმარე ფართი	19.1 m²
კიბის უჯრედი, ლიფტი, ჰოლი	98.2 m²
საოფისე	539.7 m²
საზაფხულო	106.5 m²

ფ. №	A10
მასშტაბი	1 : 100
ფურცლის ფორმატი	A1
ფურცლების რაოდენობა	
დაკვეთა	2025 წ.
სტადია	პს

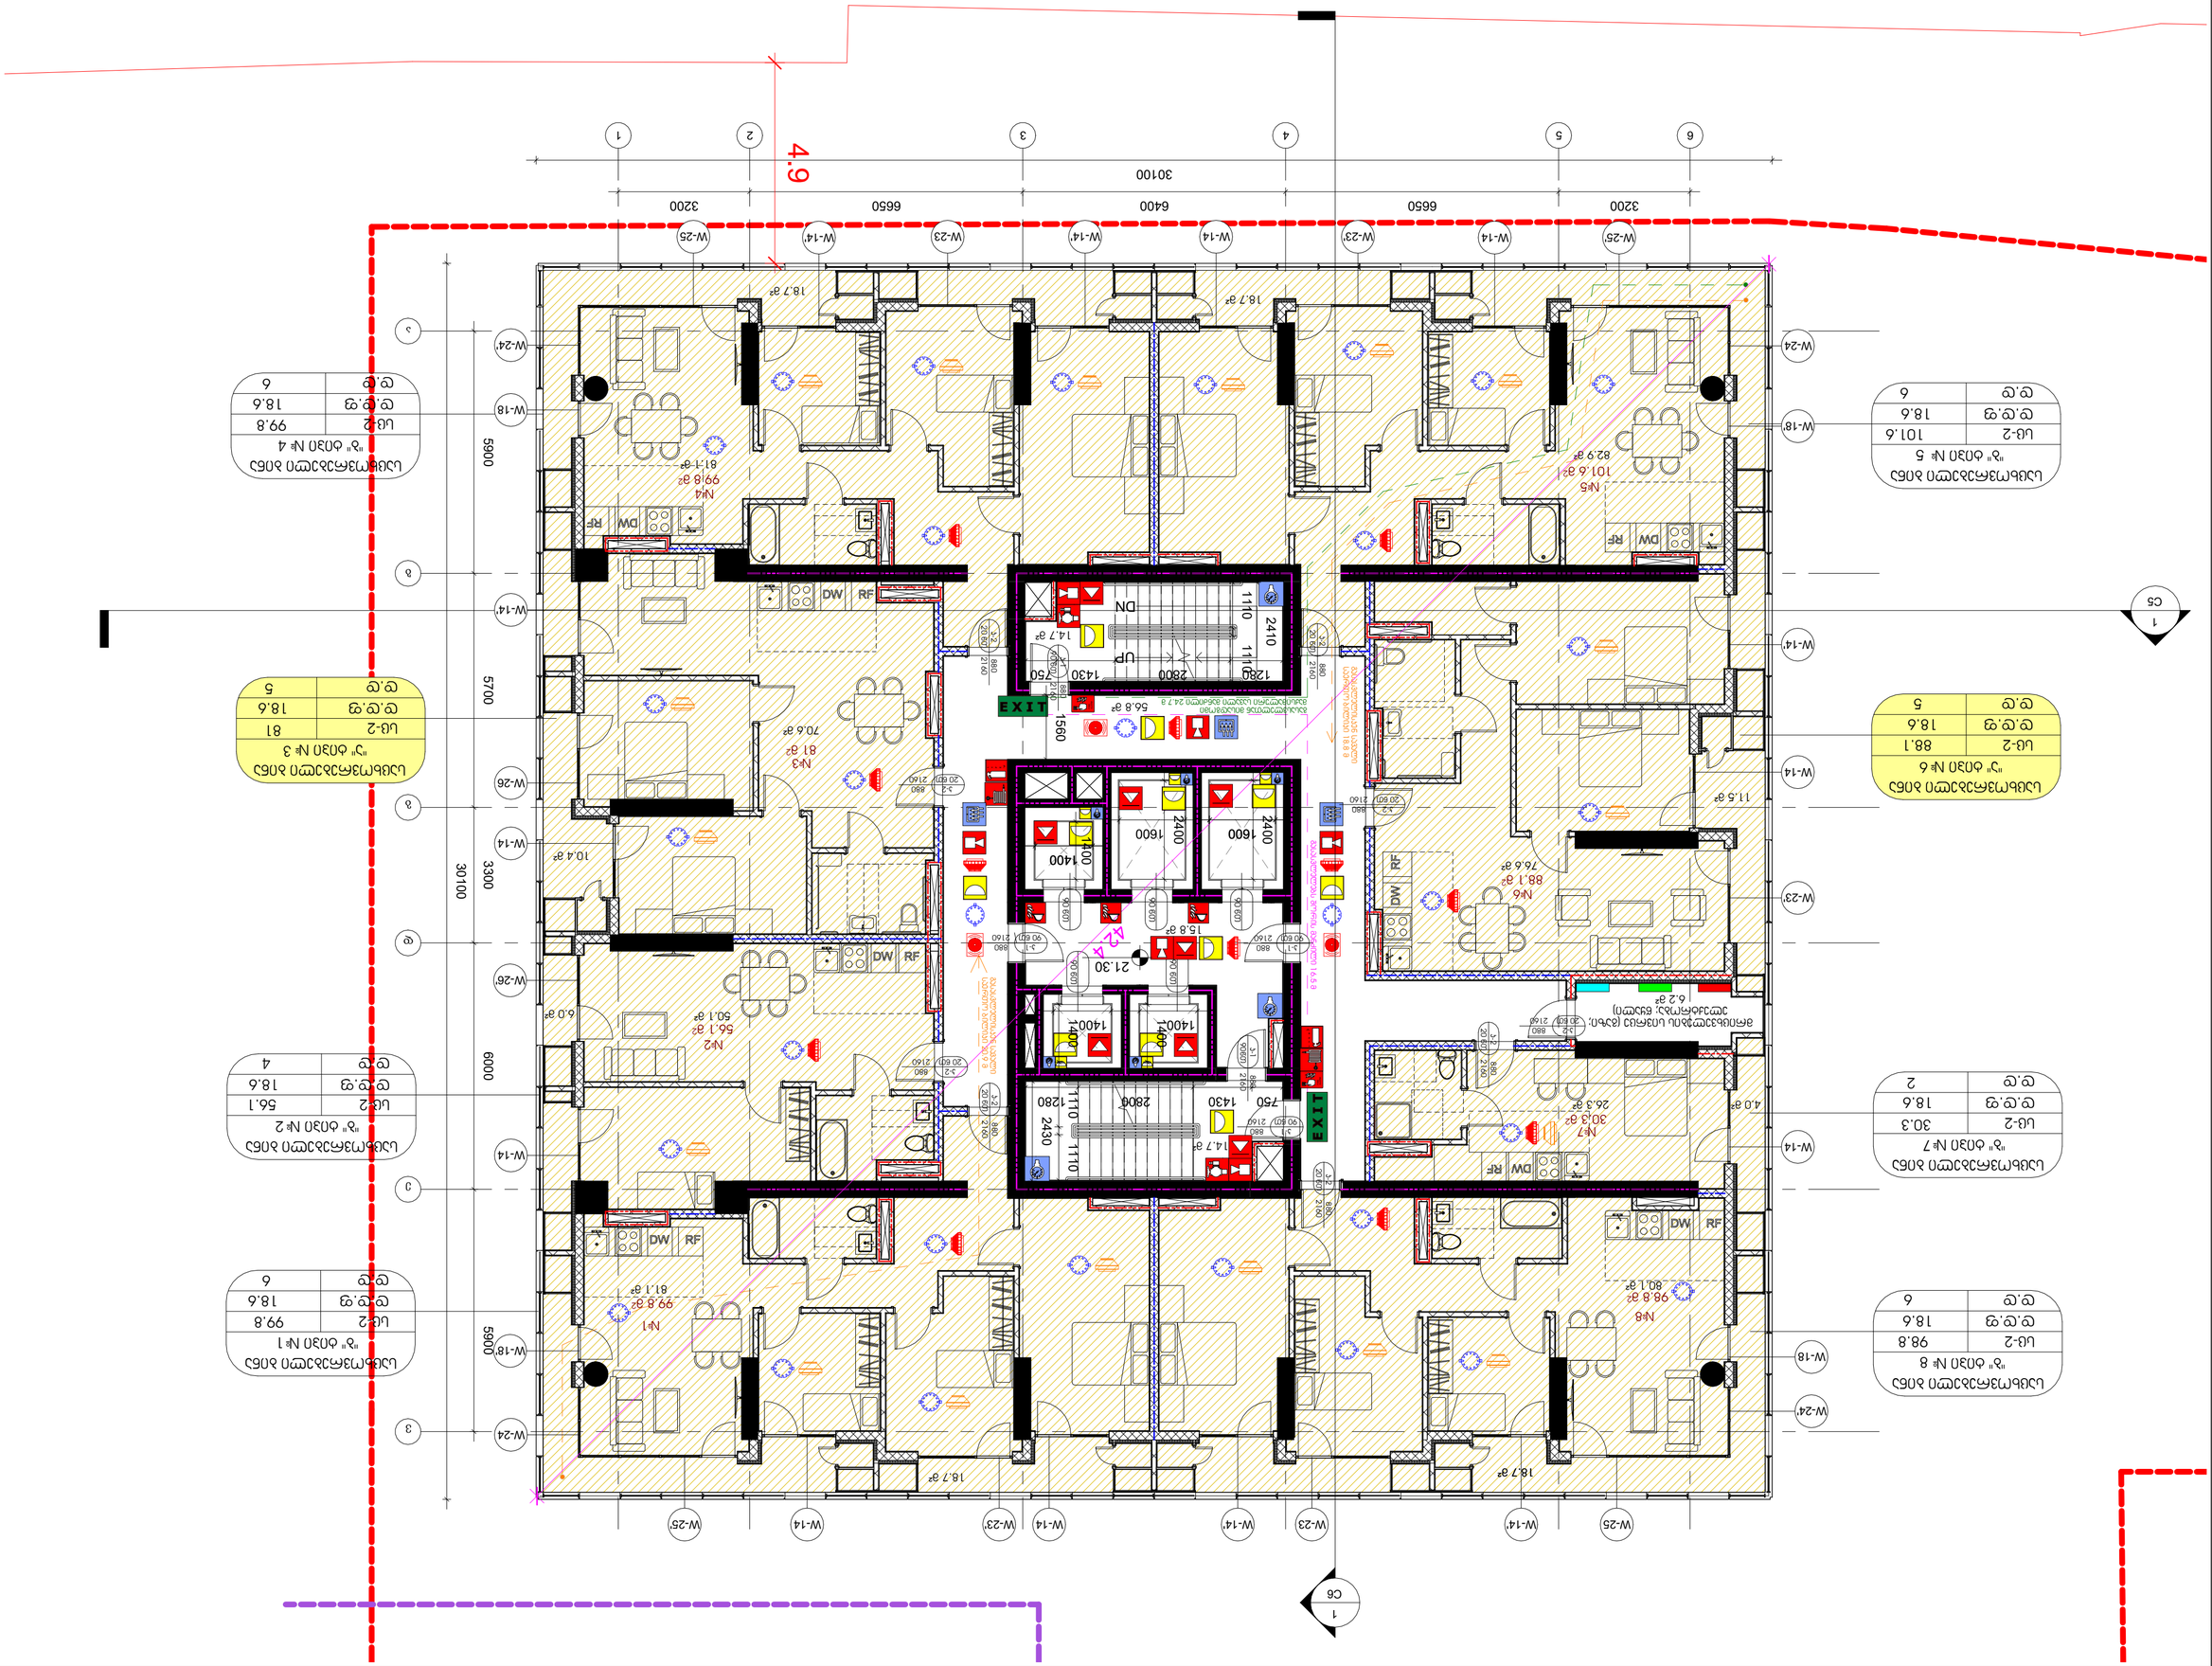























GERKO STUDIO

თბილისი, ქ. დედოფლის №52

პროექტის დასახელება:
















ფ. №	A12
მასშტაბი	1 : 100
ფურცლის ფორმატი	A2
ფურცლების რაოდენობა	
დაკვეთა	2025 წ.
სტადია	პს



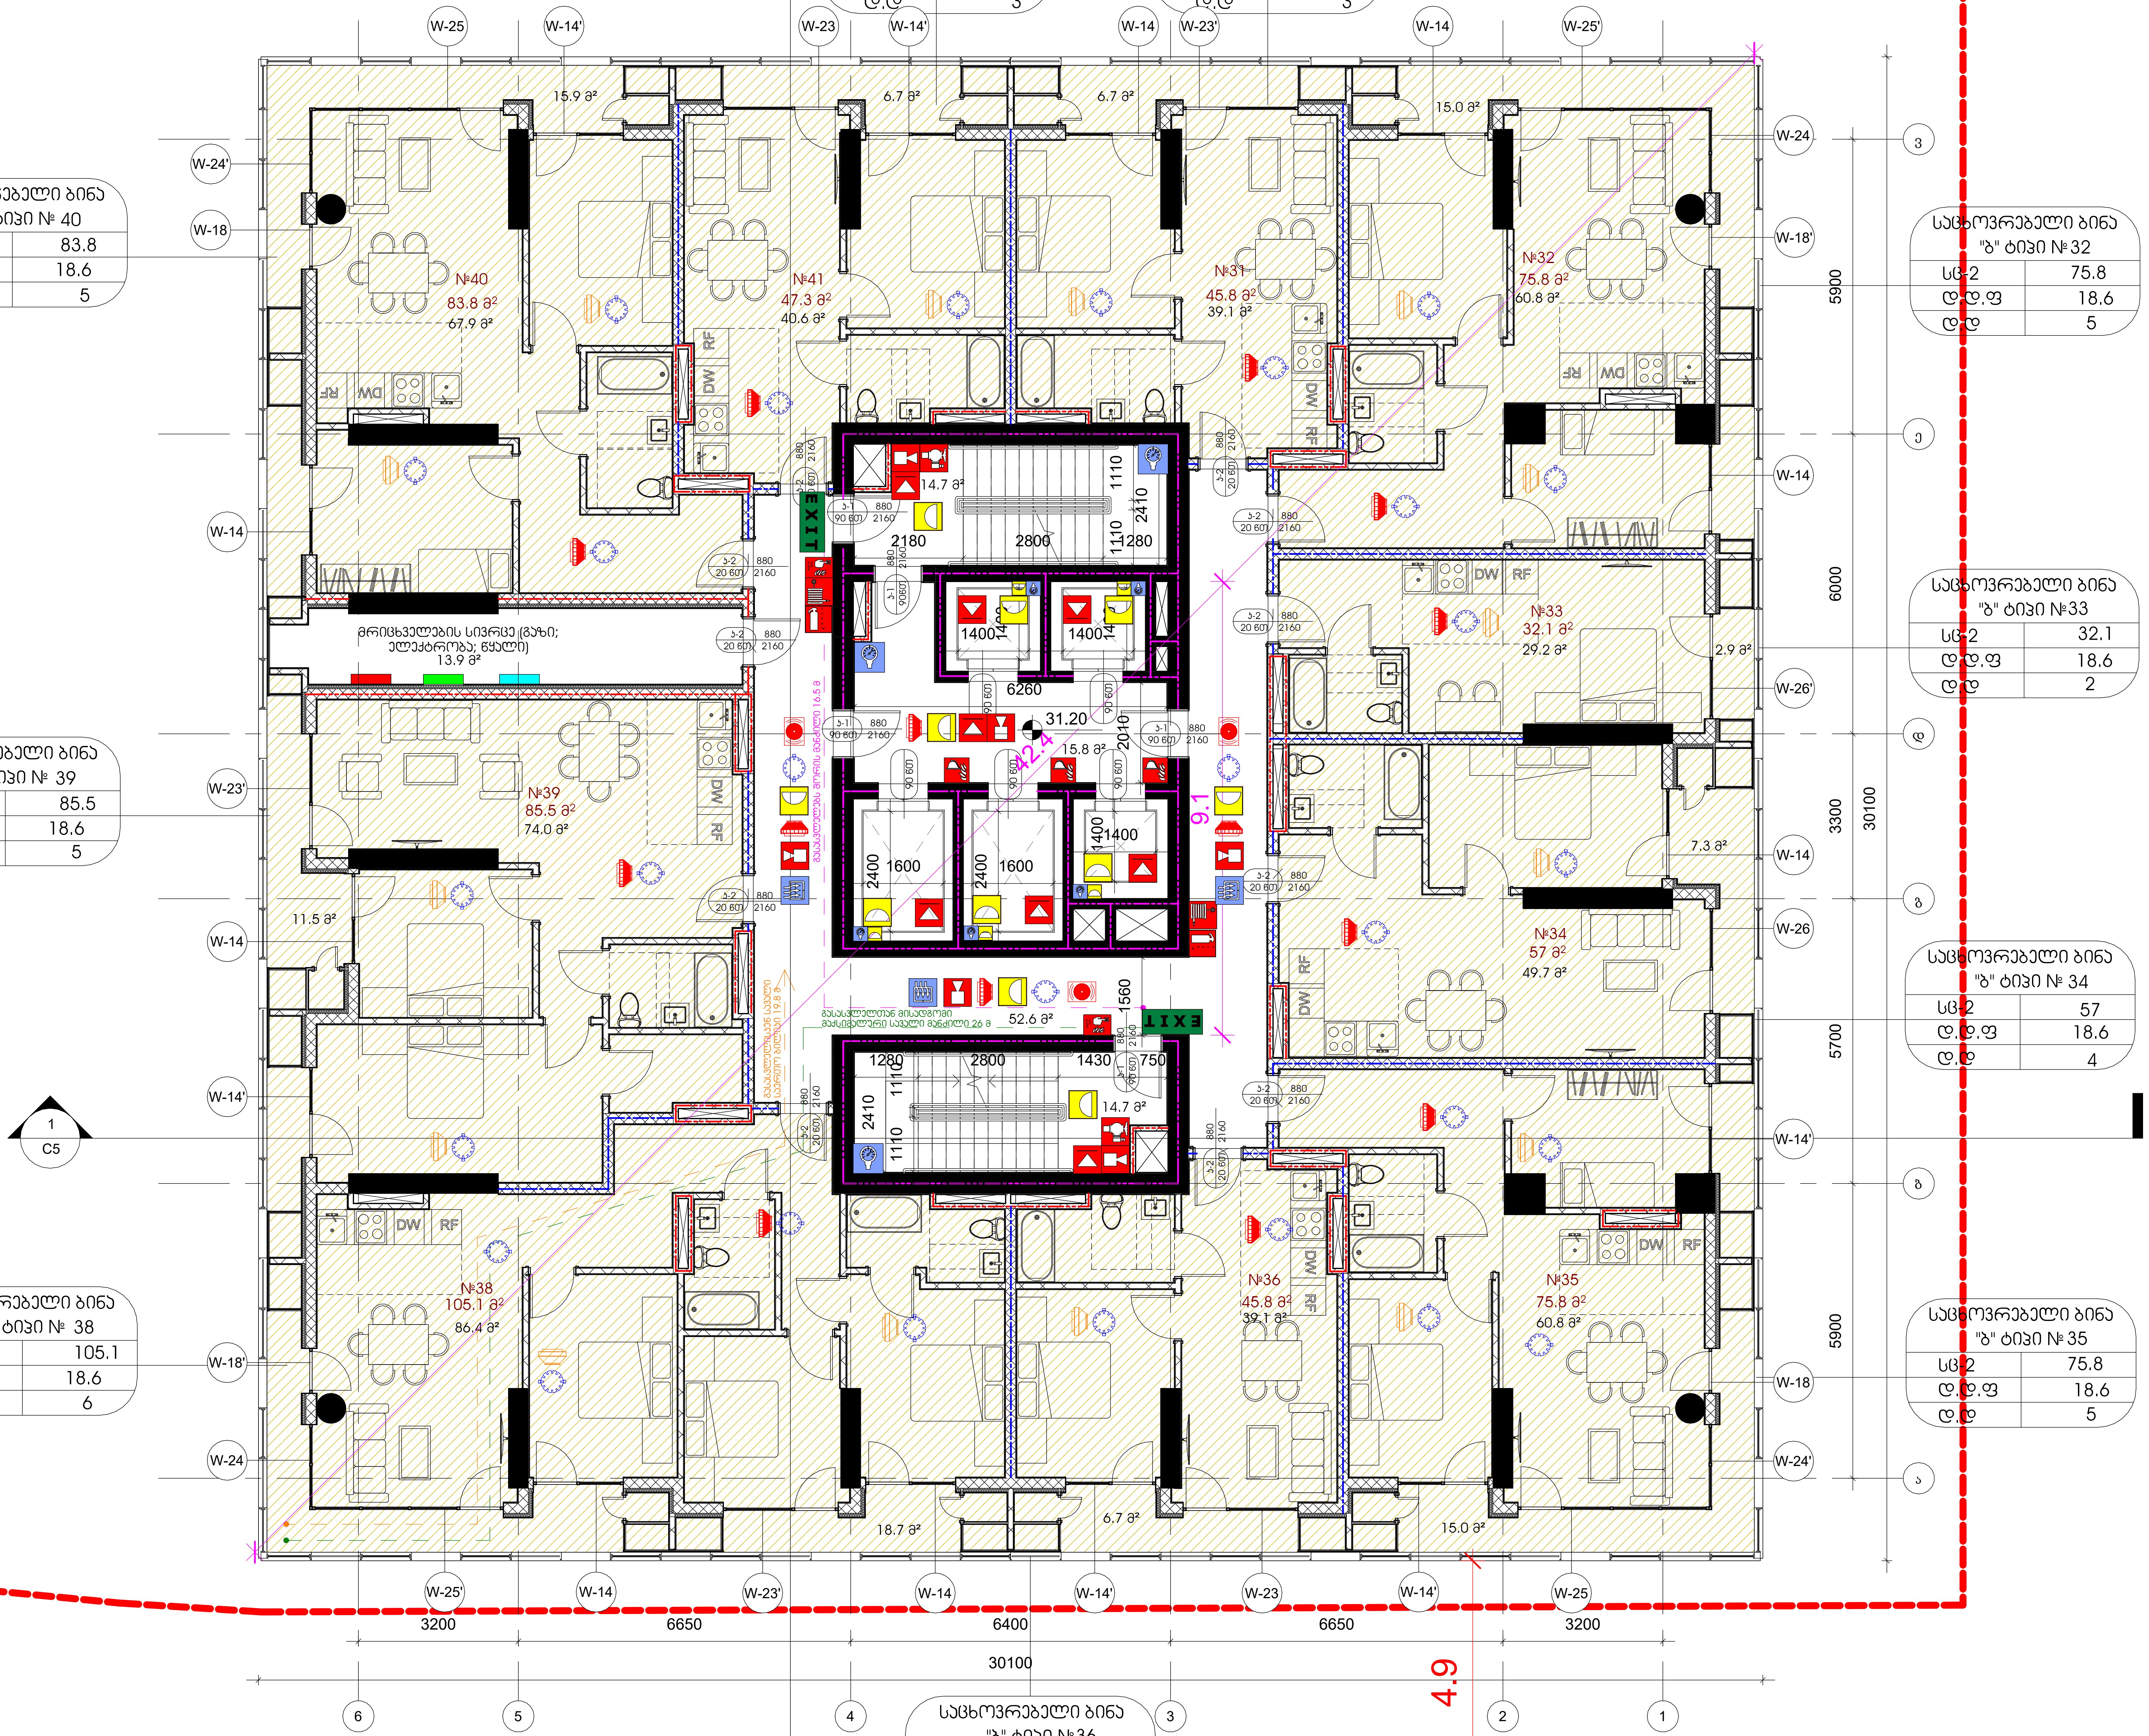

საცხოვრებელი ბინა "ბ" ტიპი № 41

სც-2	47.3
დ.დ.ფ	18.6
დ.დ	3

საცხოვრებელი ბინა "ბ" ტიპი № 31

სც-2	45.8
დ.დ.ფ	18.6
დ.დ	3

საცხოვრებელი ბინა "ბ" ტიპი № 40

სც-2	83.8
დ.დ.ფ	18.6
დ.დ	5

საცხოვრებელი ბინა "ბ" ტიპი № 32

სც-2	75.8
დ.დ.ფ	18.6
დ.დ	5

საცხოვრებელი ბინა "ბ" ტიპი № 33

სც-2	32.1
დ.დ.ფ	18.6
დ.დ	2

საცხოვრებელი ბინა "ბ" ტიპი № 39

სც-2	85.5
დ.დ.ფ	18.6
დ.დ	5

საცხოვრებელი ბინა "ბ" ტიპი № 34

სც-2	57
დ.დ.ფ	18.6
დ.დ	4

საცხოვრებელი ბინა "ბ" ტიპი № 38

სც-2	105.1
დ.დ.ფ	18.6
დ.დ	6

საცხოვრებელი ბინა "ბ" ტიპი № 35

სც-2	75.8
დ.დ.ფ	18.6
დ.დ	5

საცხოვრებელი ბინა "ბ" ტიპი № 36

სც-2	45.8
დ.დ.ფ	18.6
დ.დ	3

GERKO STUDIO

თბილისი, ქ. დედოფლის №52

პროექტის დასახელება:
მრავალფუნქციური კომპლექსი

მისამართი:
ქ. თბილისი/კარკეთილი, ჯავახეთის ქ. №150

დამკვეთი:
შპს "სამშენებლო კომპანია აპექს დეველოპმენტი"

მთავარი არქიტექტორი:
გიორგი გამყრელიძე
მერაბ გამყრელიძე

შემსრულებელი:
თამთა გიორგაძე

სათაური:
სახანძრო

გვერდის დასახელება:
გეგმა ნიშნულზე +31.20

ექსპლიკაცია:

დამხმარე ფართი	13.9 m²
კიბის უჯრედი, ლიფტი, ჰოლი	97.9 m²
საცხოვრებელი	547.7 m²
საზაფხულო	106.5 m²

ფ. №	A14
მასშტაბი	1 : 100
ფურცლის ფორმატი	A2
ფურცლების რაოდენობა	
თარიღი	2025 წ.
სტადია	პს

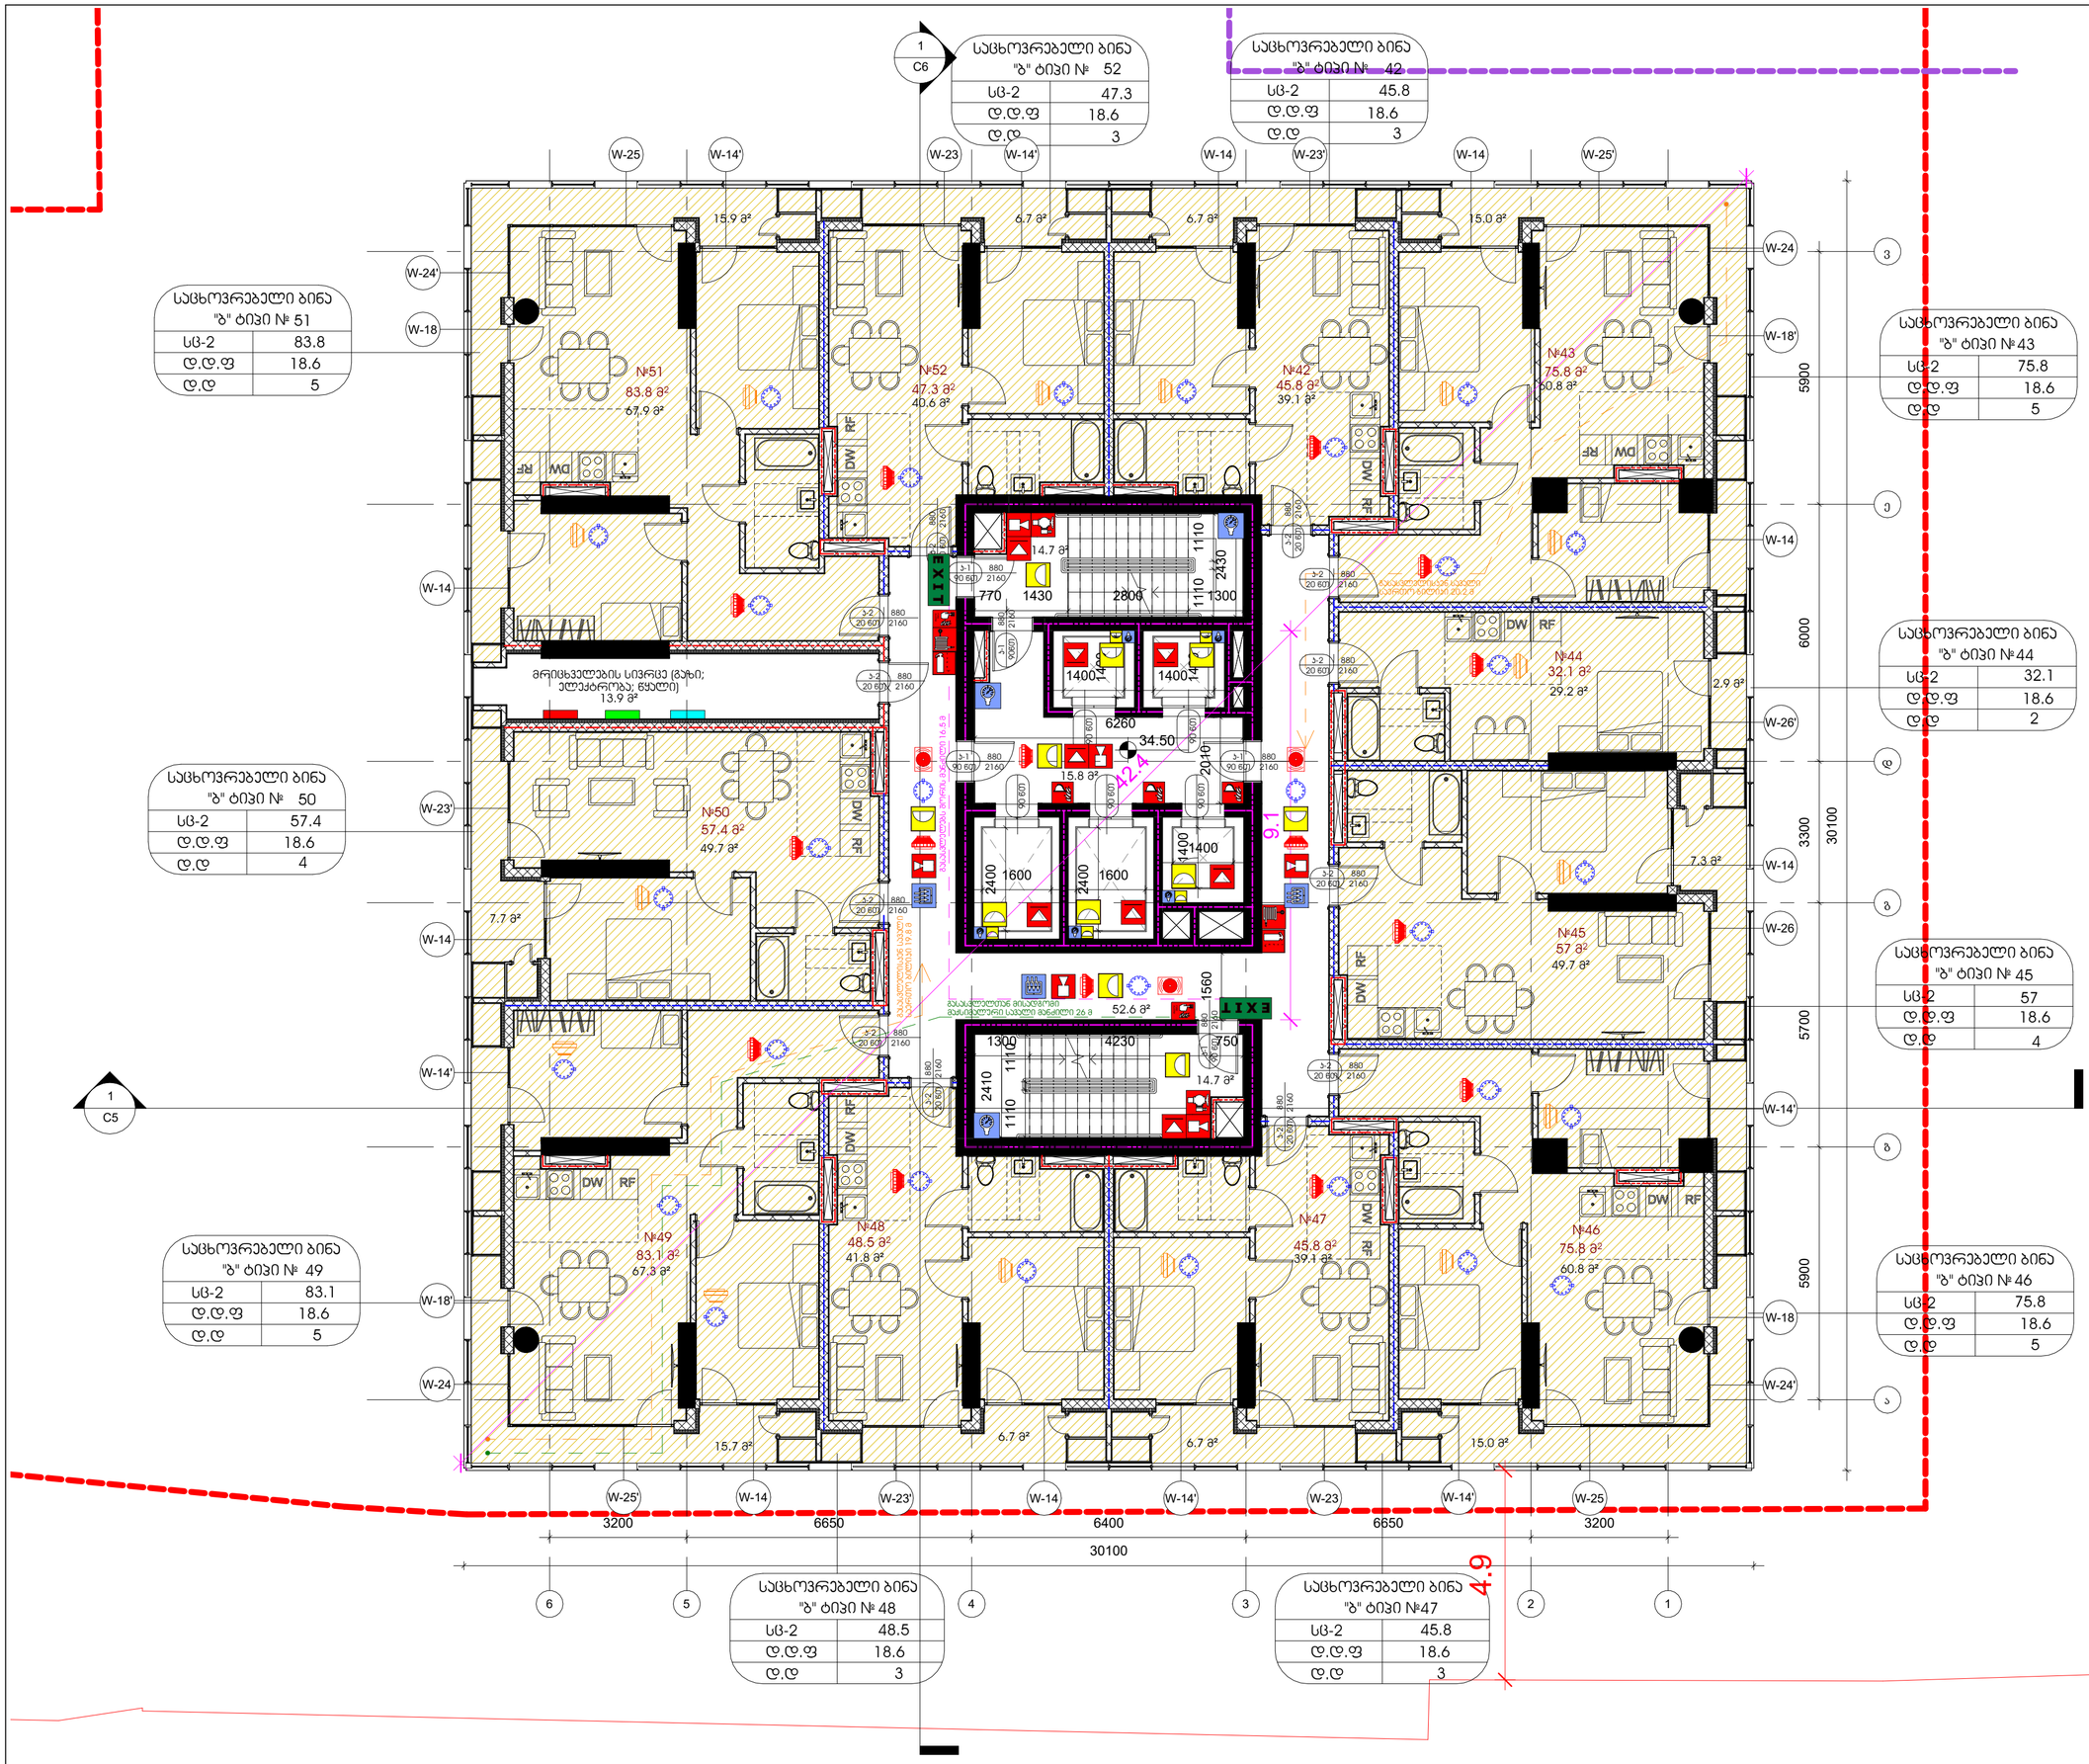
1
C6
1
C5
W-25
W-14'
W-23
W-14
W-23'
W-24
W-18
W-14
W-23'
W-14
W-24'
W-18'
W-14
W-14'
W-24
W-25'
W-14
W-23'
W-14
W-14'
W-23
W-14'
W-25
W-24
W-18'
W-14
W-26'
W-14
W-26
W-14'
W-18
W-24'
3
2
1
6
5
4
3
2
1
3200
6650
6400
6650
3200
30100
5900
6000
3300
30100
5700
5900
4.9
42.4
9.1
EXIT
№51
83.8 მ²
67.9 მ²
№52
47.3 მ²
40.6 მ²
№42
45.8 მ²
39.1 მ²
№43
75.8 მ²
60.8 მ²
№44
32.1 მ²
29.2 მ²
№45
57 მ²
49.7 მ²
№46
75.8 მ²
60.8 მ²
№47
45.8 მ²
39.1 მ²
№48
48.5 მ²
41.8 მ²
№49
83.1 მ²
67.3 მ²
№50
57.4 მ²
49.7 მ²
მრეცხავლებების სივრცე (გაჯი; ელექტროგა; წყალი)
13.9 მ²
მასაჟისტებისა და ესთეტიკოსების სამუშაო ზედაპირი 16.5 მ
მასაჟისტების მოსაცდელი 13.4 მ
მასაჟისტ

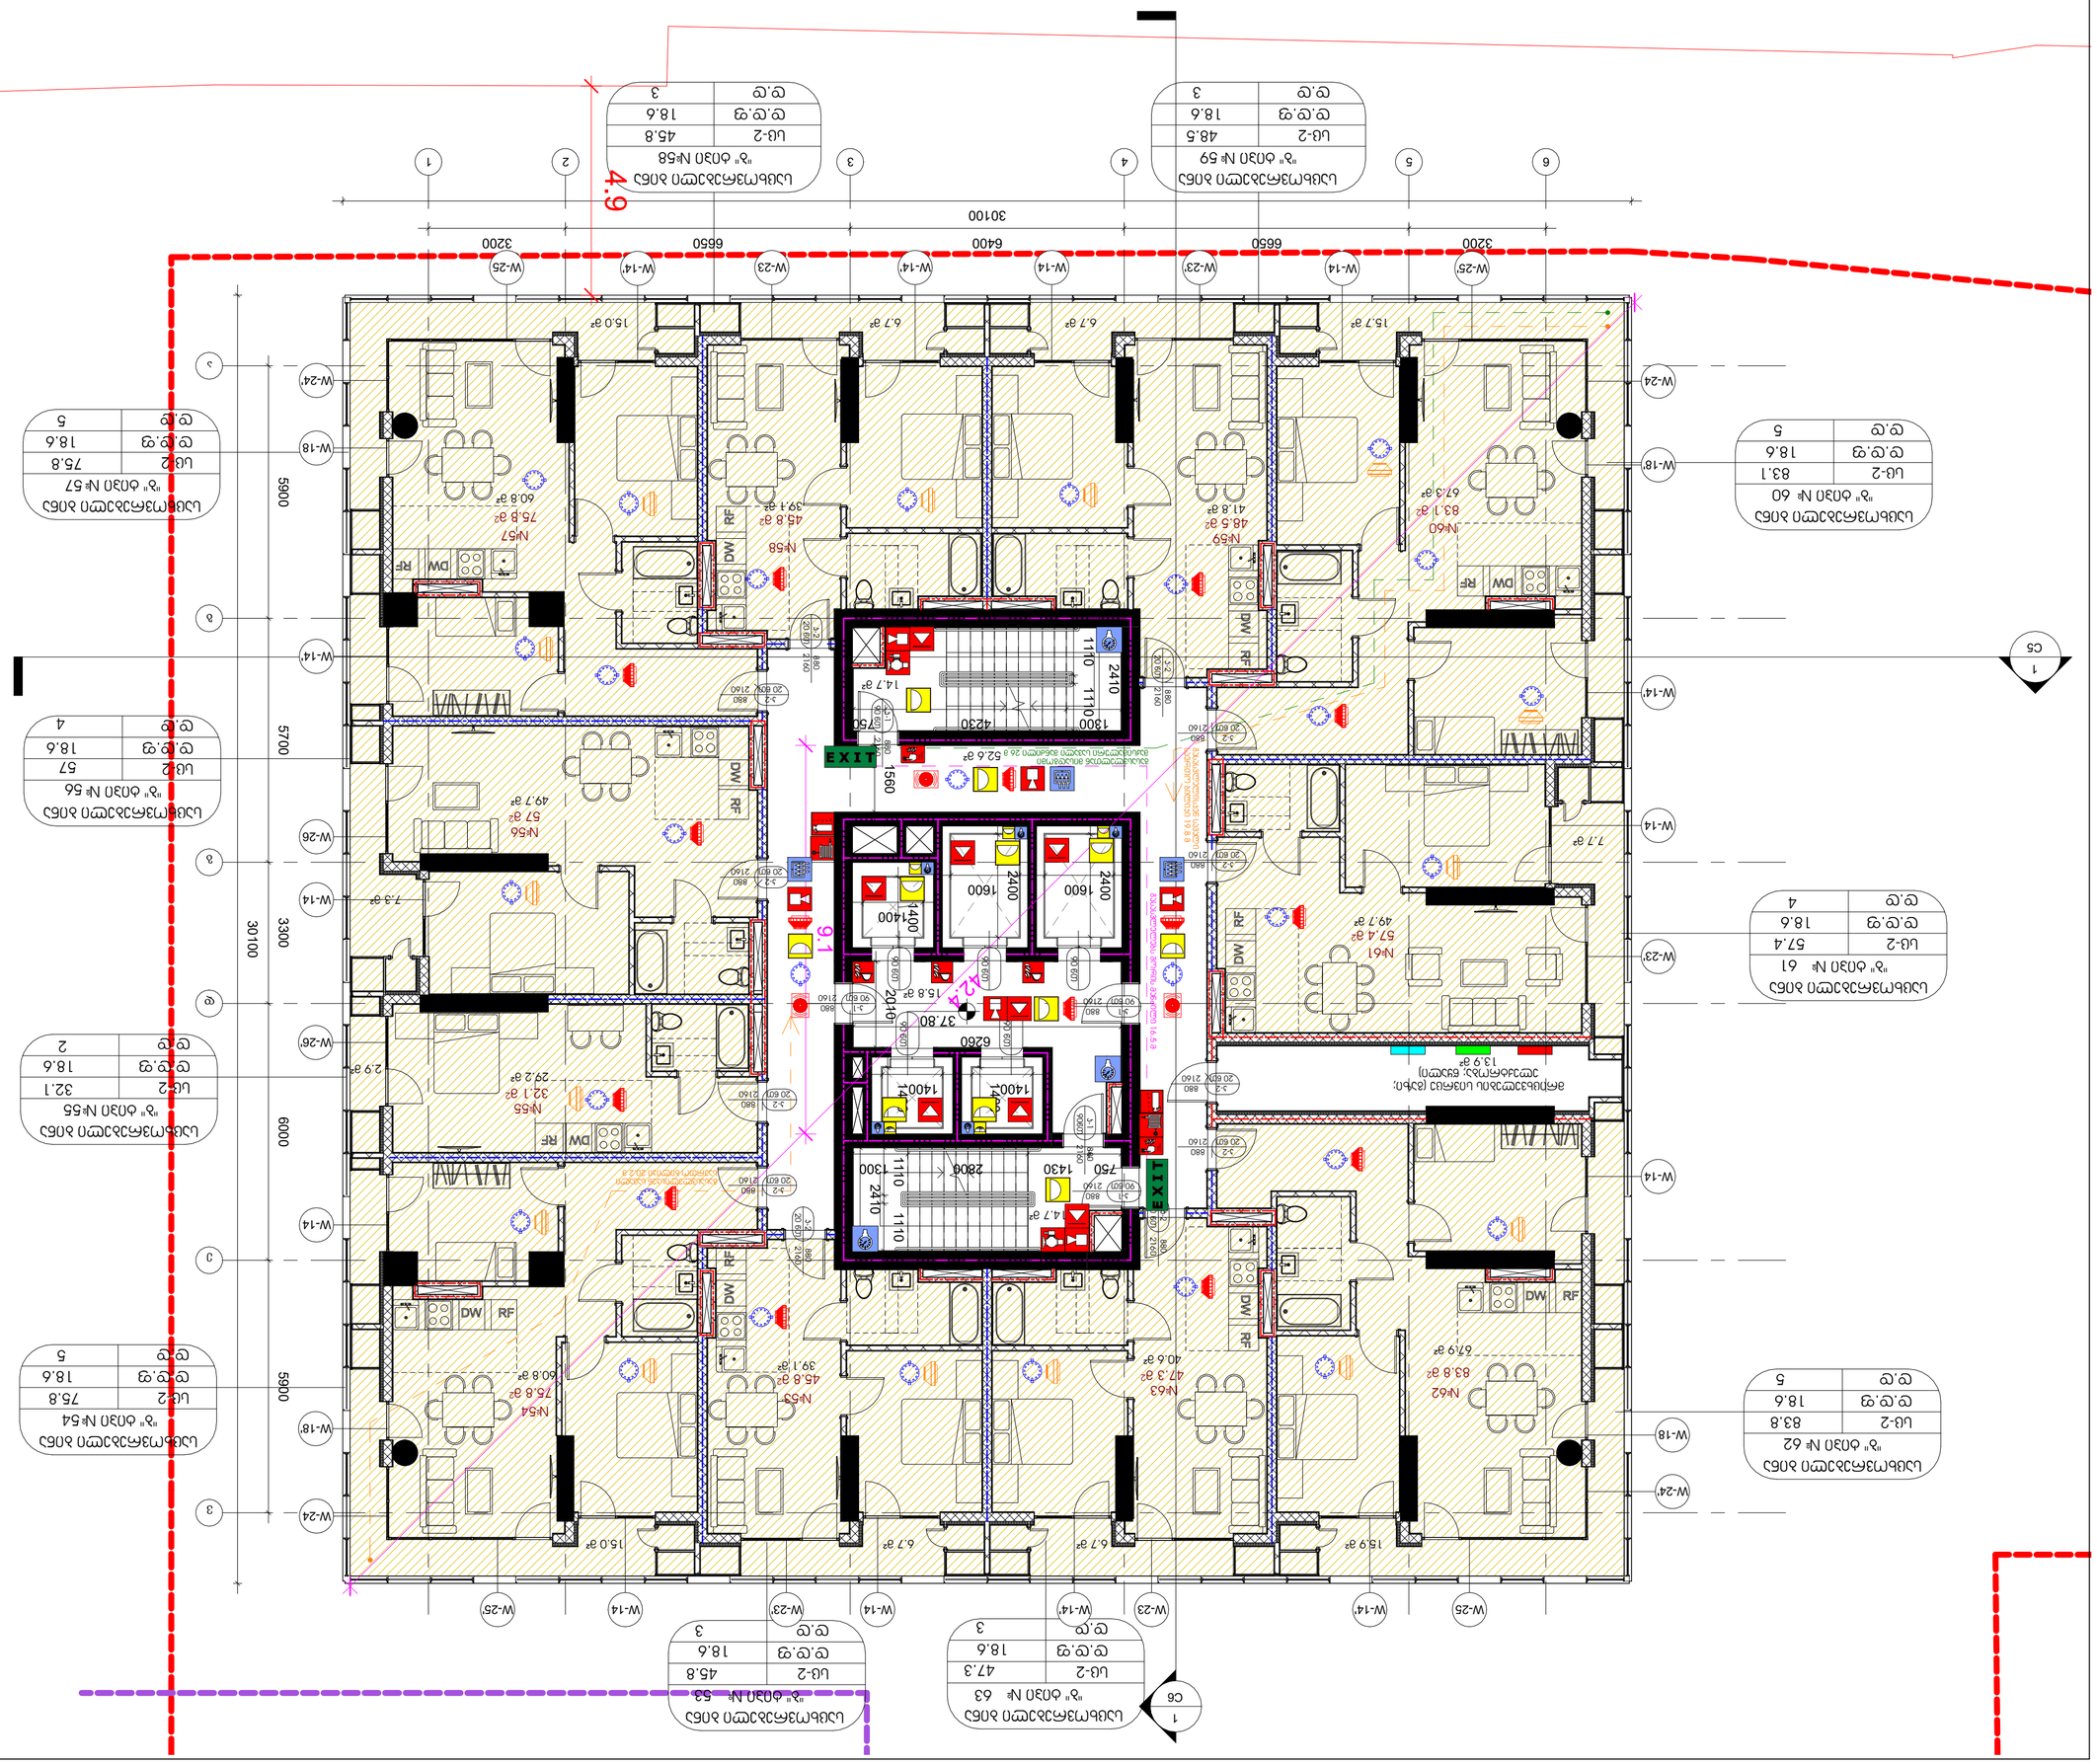


















GERKO STUDIO

თბილისი, ქ. დეკანოზის №52

პროექტის დასახელება:

მრავალფუნქციური აპარტამენტი

მისამართი:

ქ. თბილისი/ვარაქსეთილი, ჯავახეთის ქ. №150

დამკვეთი:

შპს "საქმენაშენო აპარტამენტი საქალა დეველოპმენტი"

მთავარი არქიტექტორი:

გიორგი გაგნიძე

მენეჯერი:

თამთა გიორგაძე

სათაური:

სანებართო

გვერდის დასახელება:

გეგმა ნიშნულზე +41.10

ექსპლიკაცია:

დეპანარე ფართი	13.9 m²
პრის უარყოფი, ლიფტი, ჰოლი	97.9 m²
საცხოვრებელი	546.2 m²
სანაფლოები	106.5 m²

ფ. №	A17
მასშტაბი	1 : 100
ფურცლის ფორმატი	A2
ფურცლების რაოდენობა	
დაკვეთა	2025 წ.
სტადია	პს




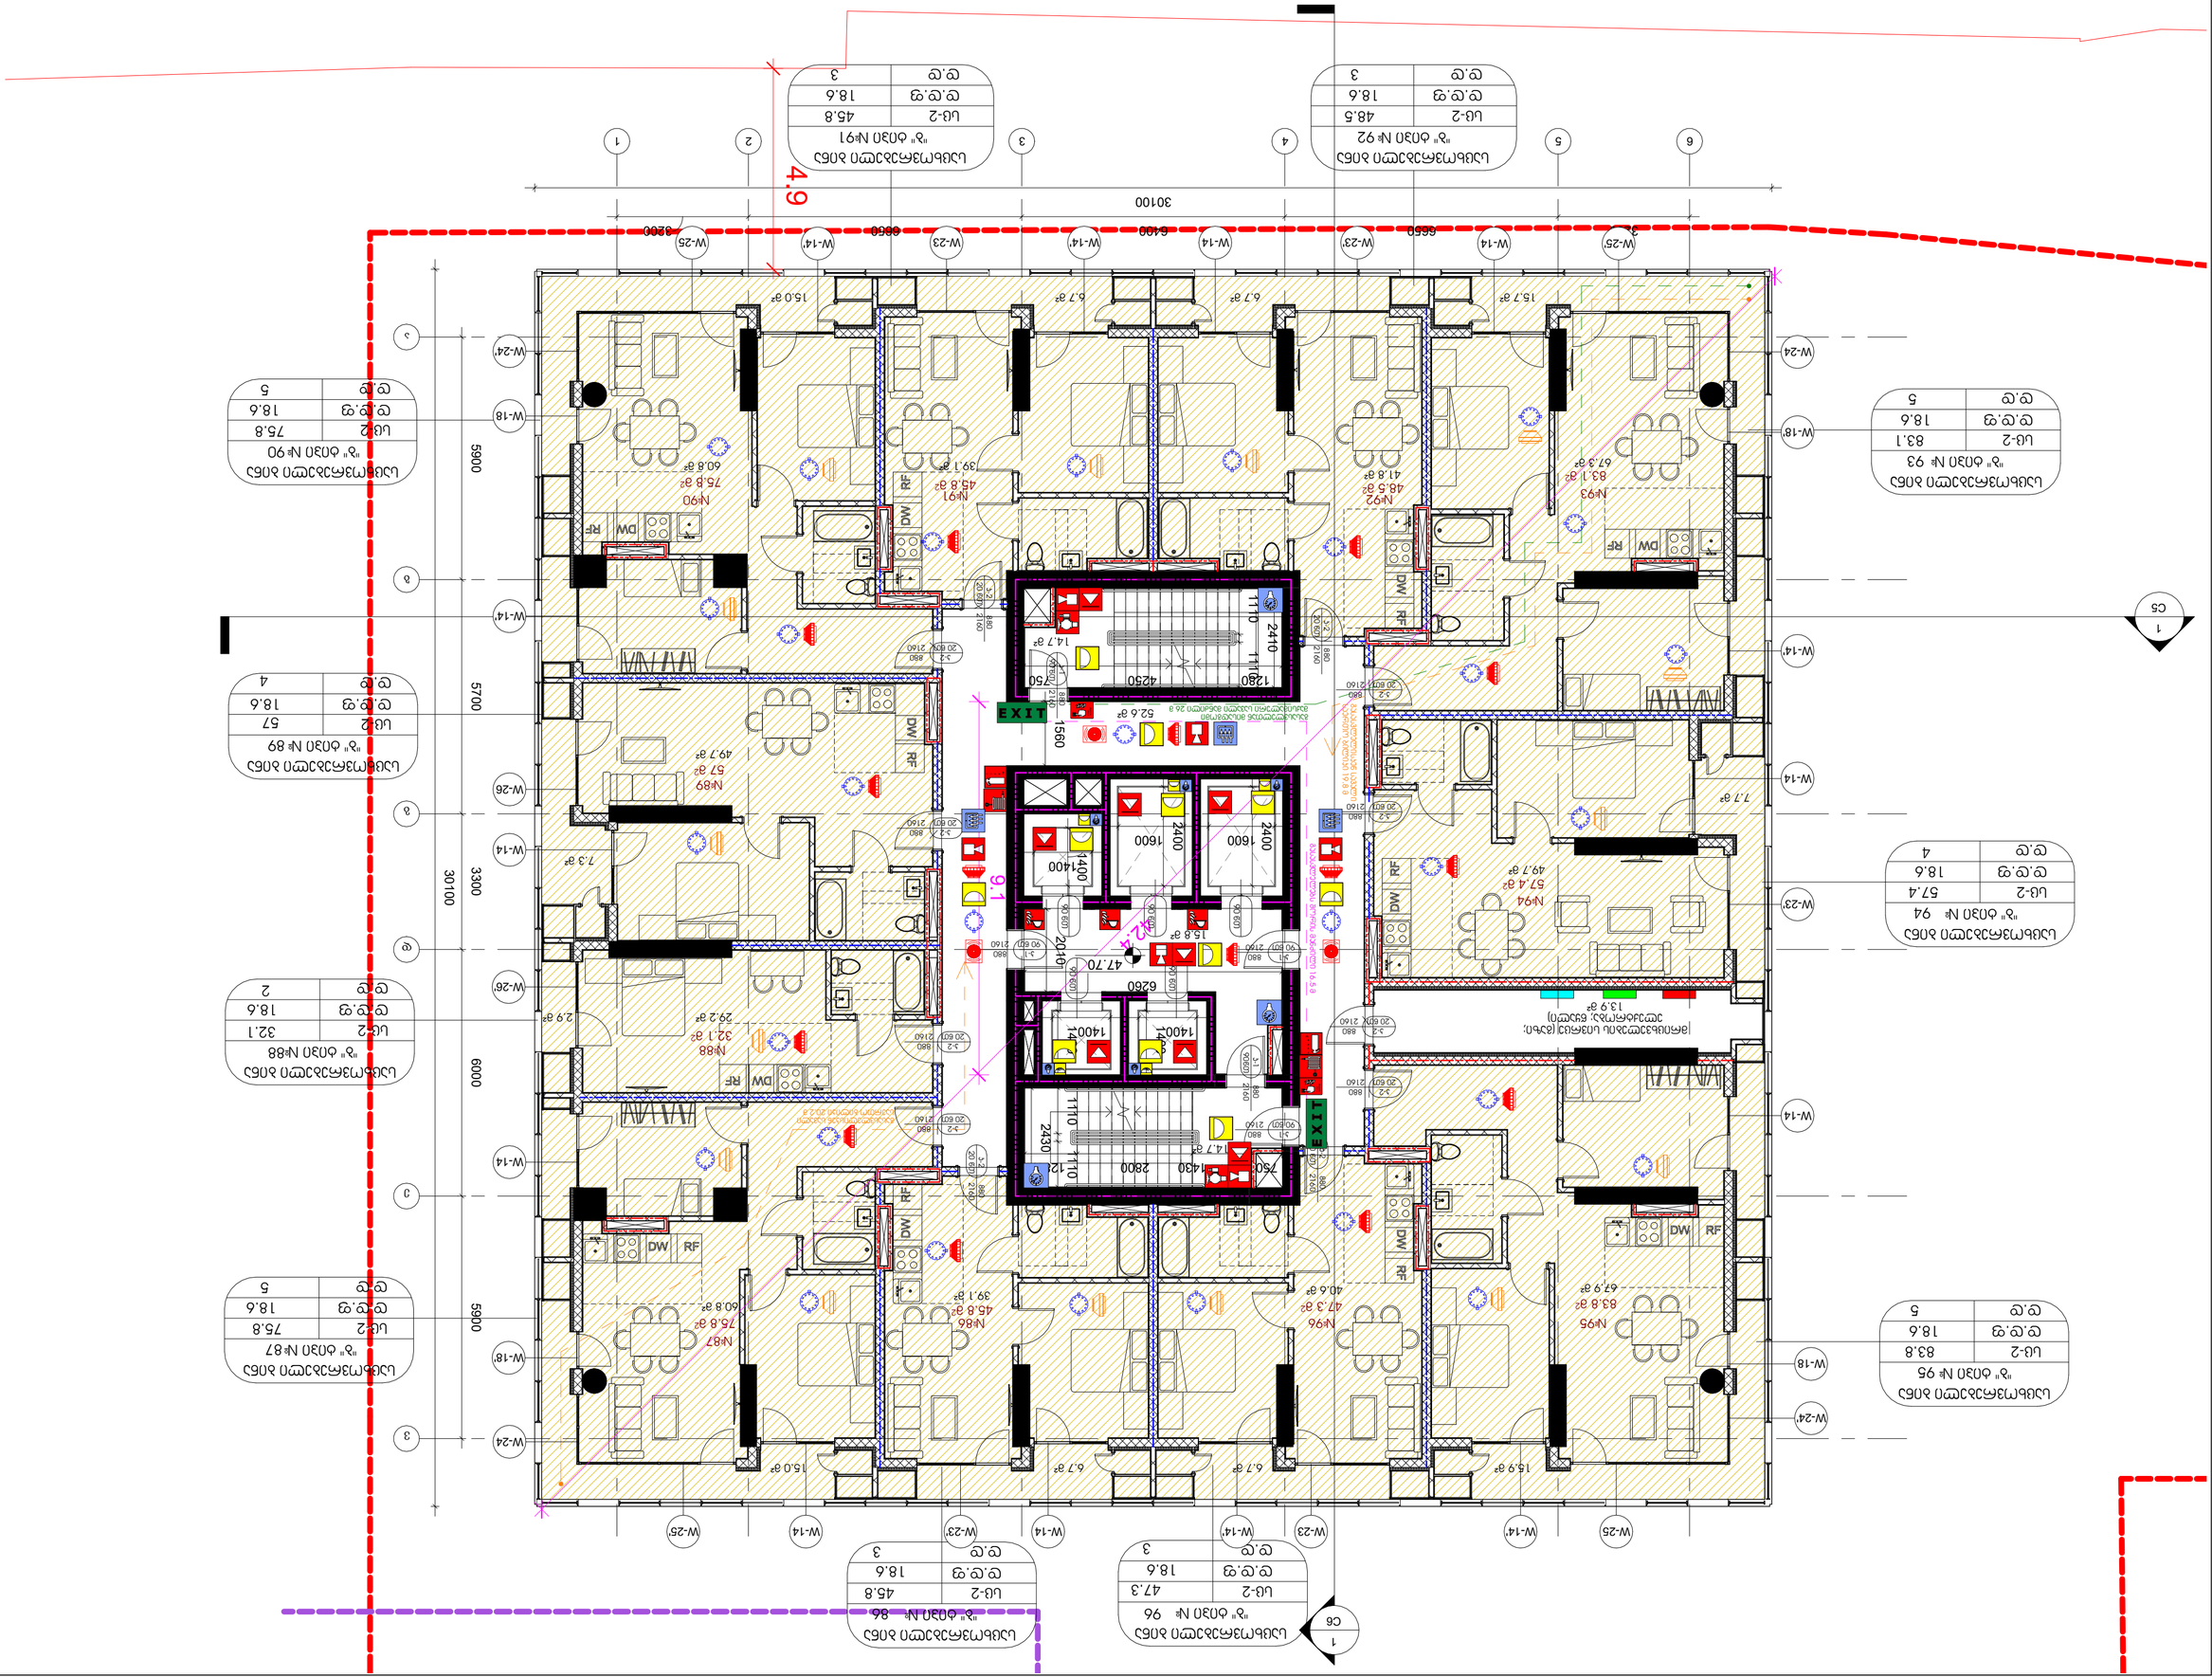
4900
30100
6600
6400
6800
3200
W-25
W-14'
W-23
W-14
W-14'
W-23
W-14
W-25'
1
2
3
4
5
6
A
B
C
D
E
F
G
W-24
W-18'
W-14'
W-26
W-14
W-24
W-18'
W-14'
W-23
W-14
5900
5700
3300
6000
5900
1560
2410
1110
1280
4250
750
2430
1120
2800
1430
6260
1400
1600
2400
1400
1600
2400
1400
880
2160
2100
2160
2160
2160

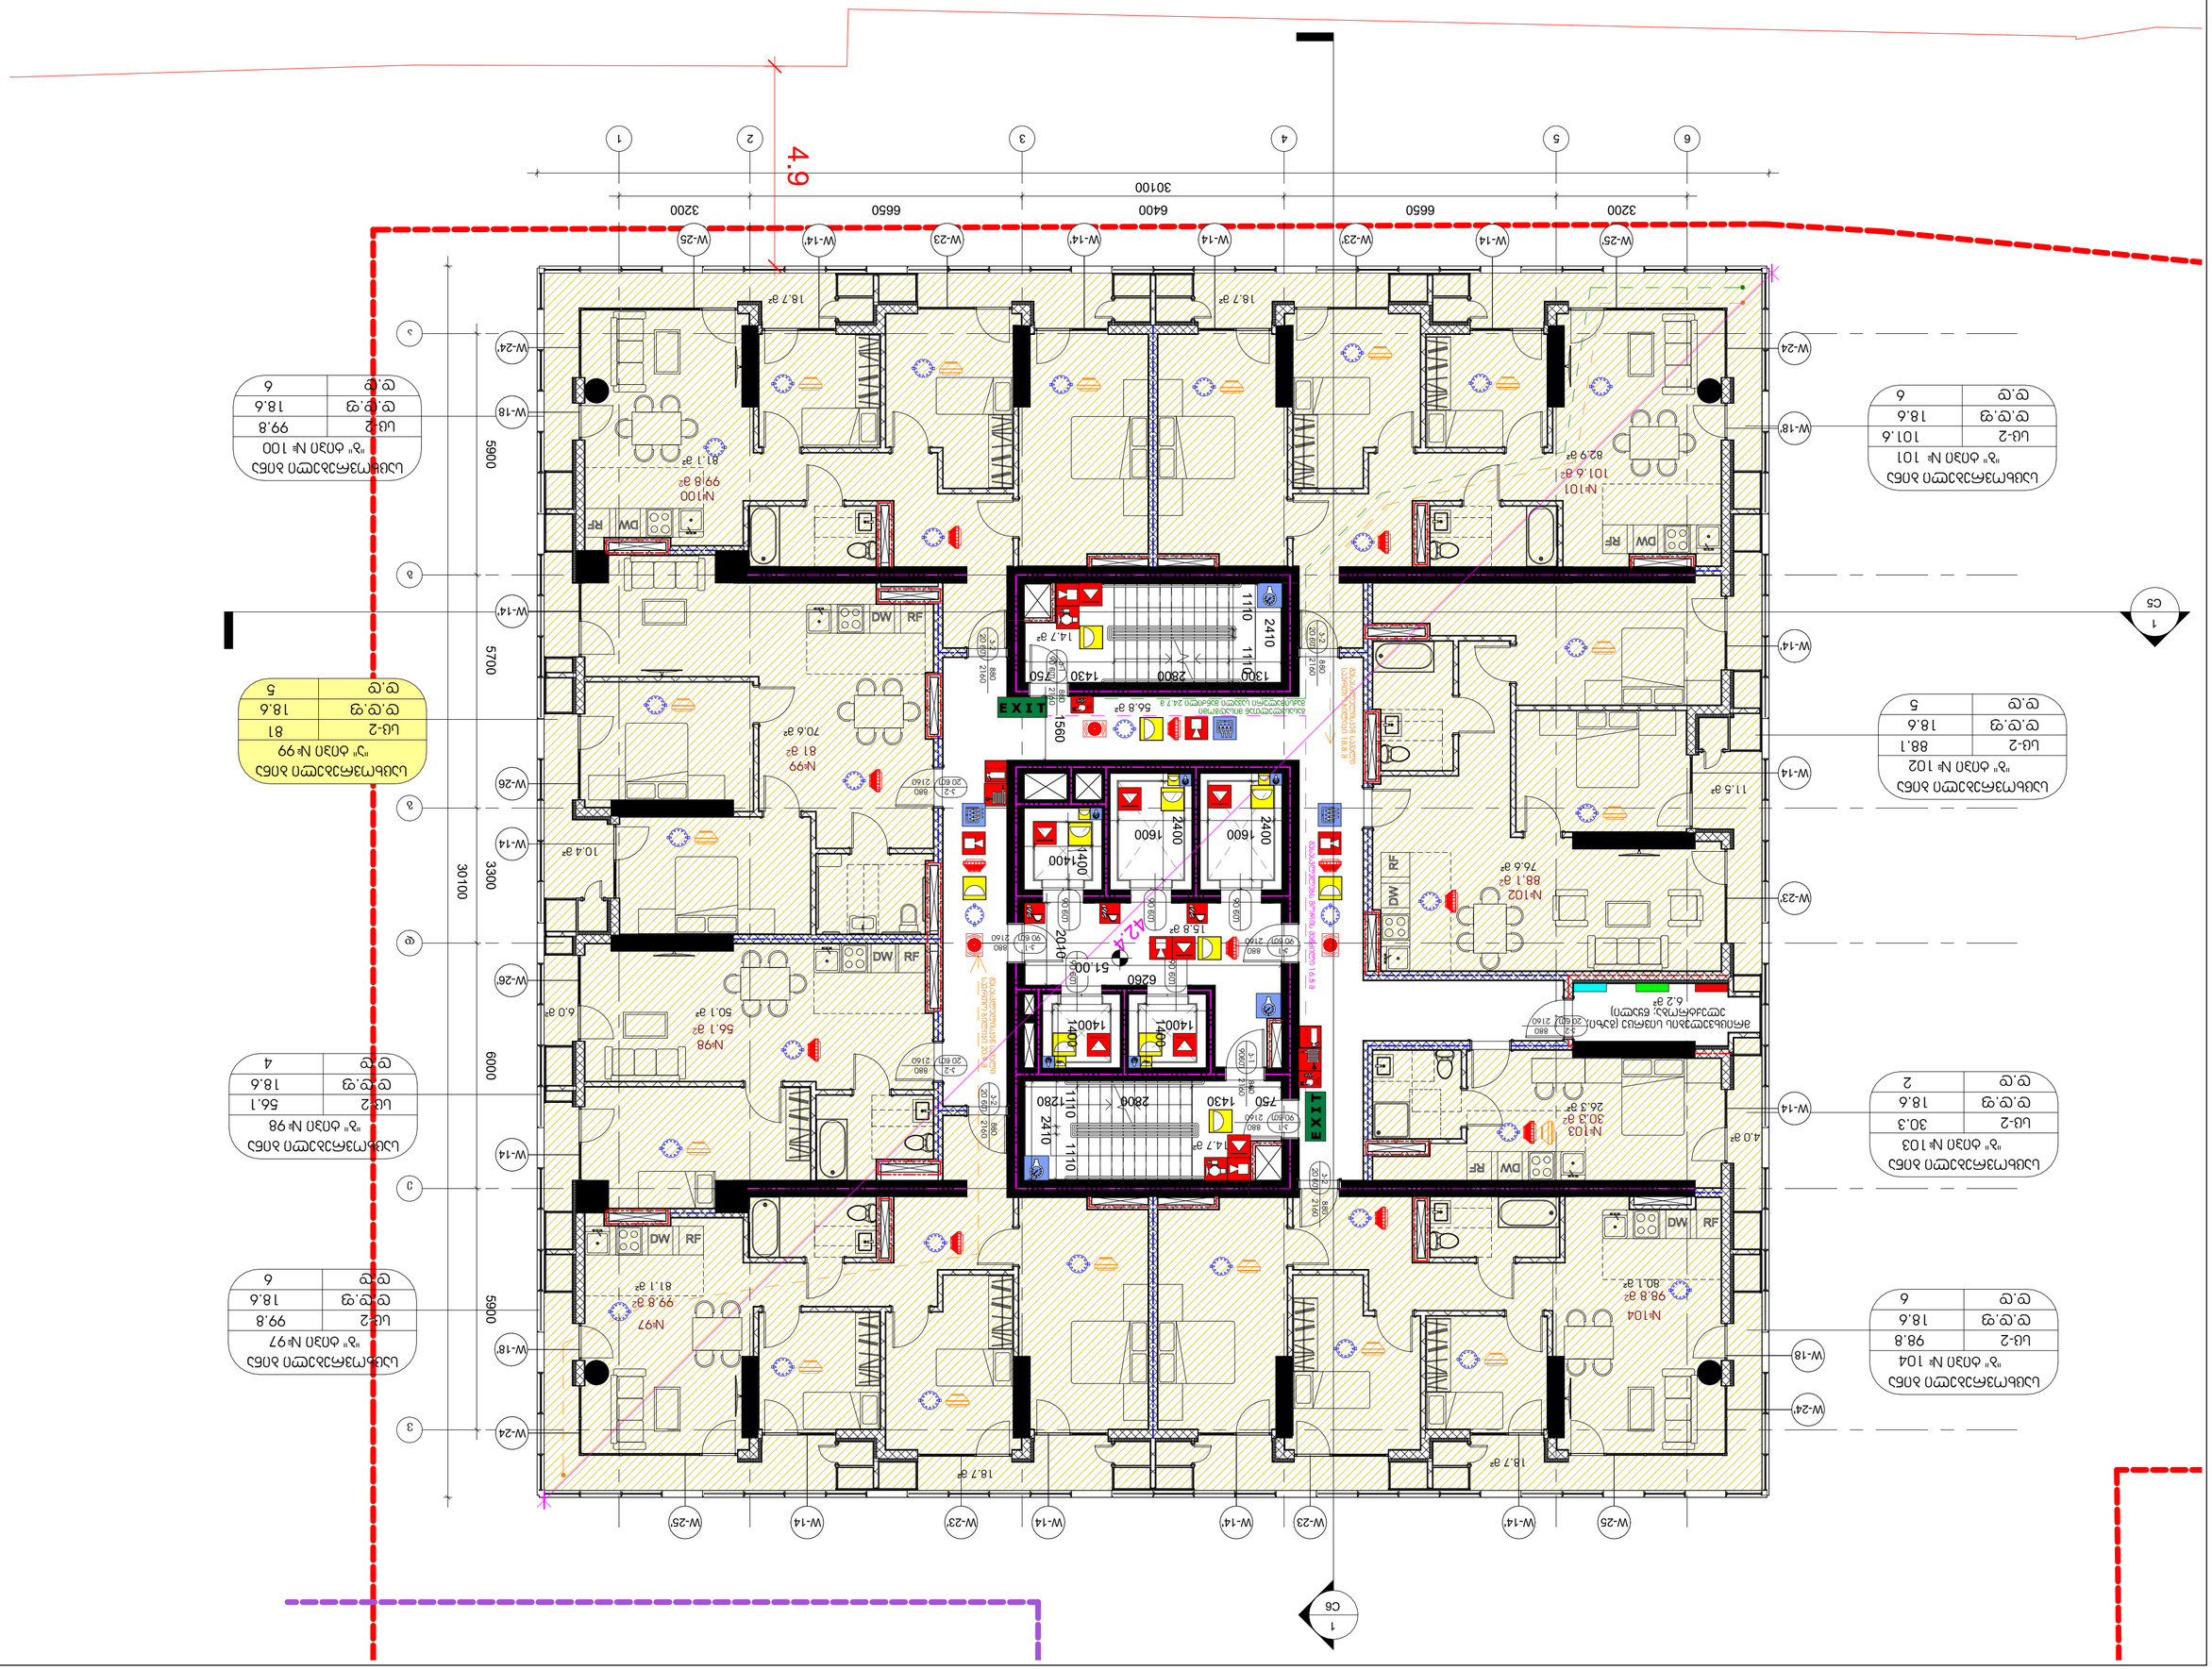














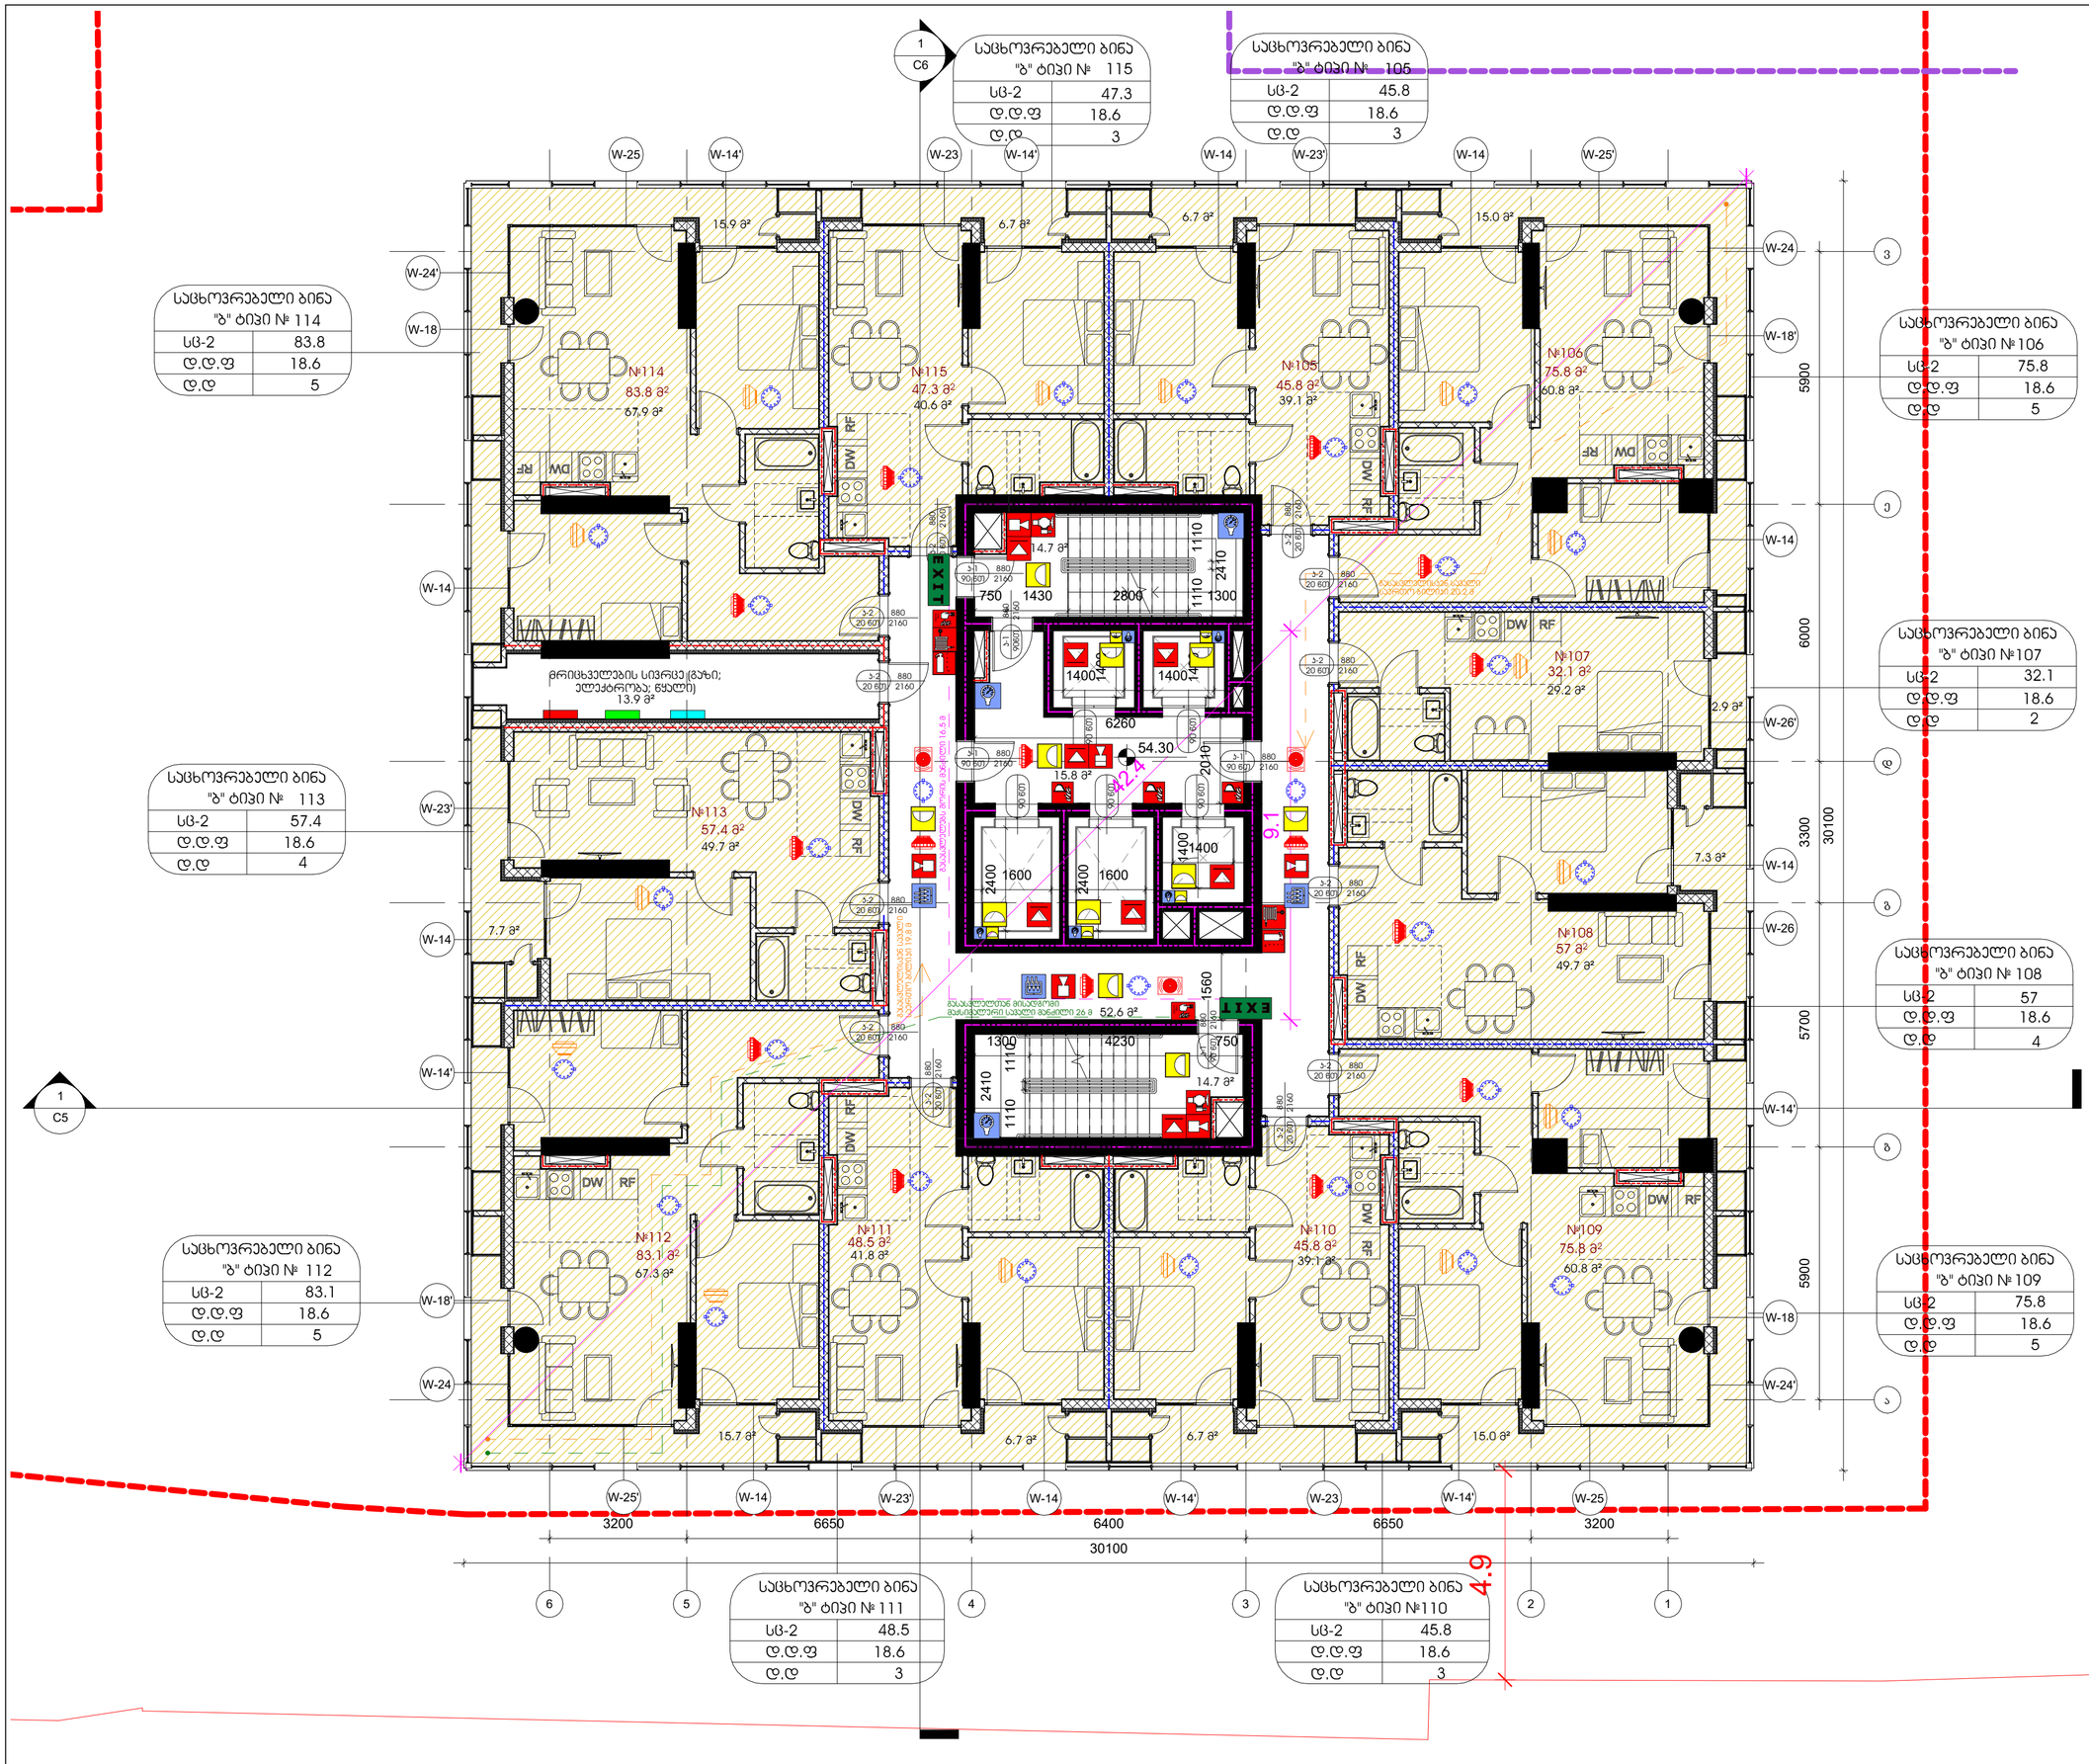

GERKO STUDIO

თბილისი, ქ. დედოფლის №52

პროექტის დასახელება:

მრავალფუნქციური აპარტამენტი

მისამართი:

ქ. თბილისი/ვარაქსითლი, ჯავახეთის ქ. №150

დამკვეთი:

შპს "საშენებლო აპარტების საქმე დეველოპმენტი"

მთავარი არქიტექტორი:

გიორგი გვრგულიძე
მარკა გამყრელიძე

მენარდებელი:

თამთა გიორგაძე

სართული:

სხვადასხვა

გვარდის დასახელება:

გვარდ ნიშნულზე +54.30

ექსპლიკაცია:

დამხმარე ფართი	13.9 მ²
პრის პირები, ლიფტი, ჰოლი	97.9 მ²
საცხოვრებელი	546.2 მ²
საერთო	106.5 მ²

ფ. № A21
მასშტაბი 1 : 100
ფერადების ფორმატი A2
ფერადების რაოდენობა
დაკვეთა 2025 წ.
სტადია პს

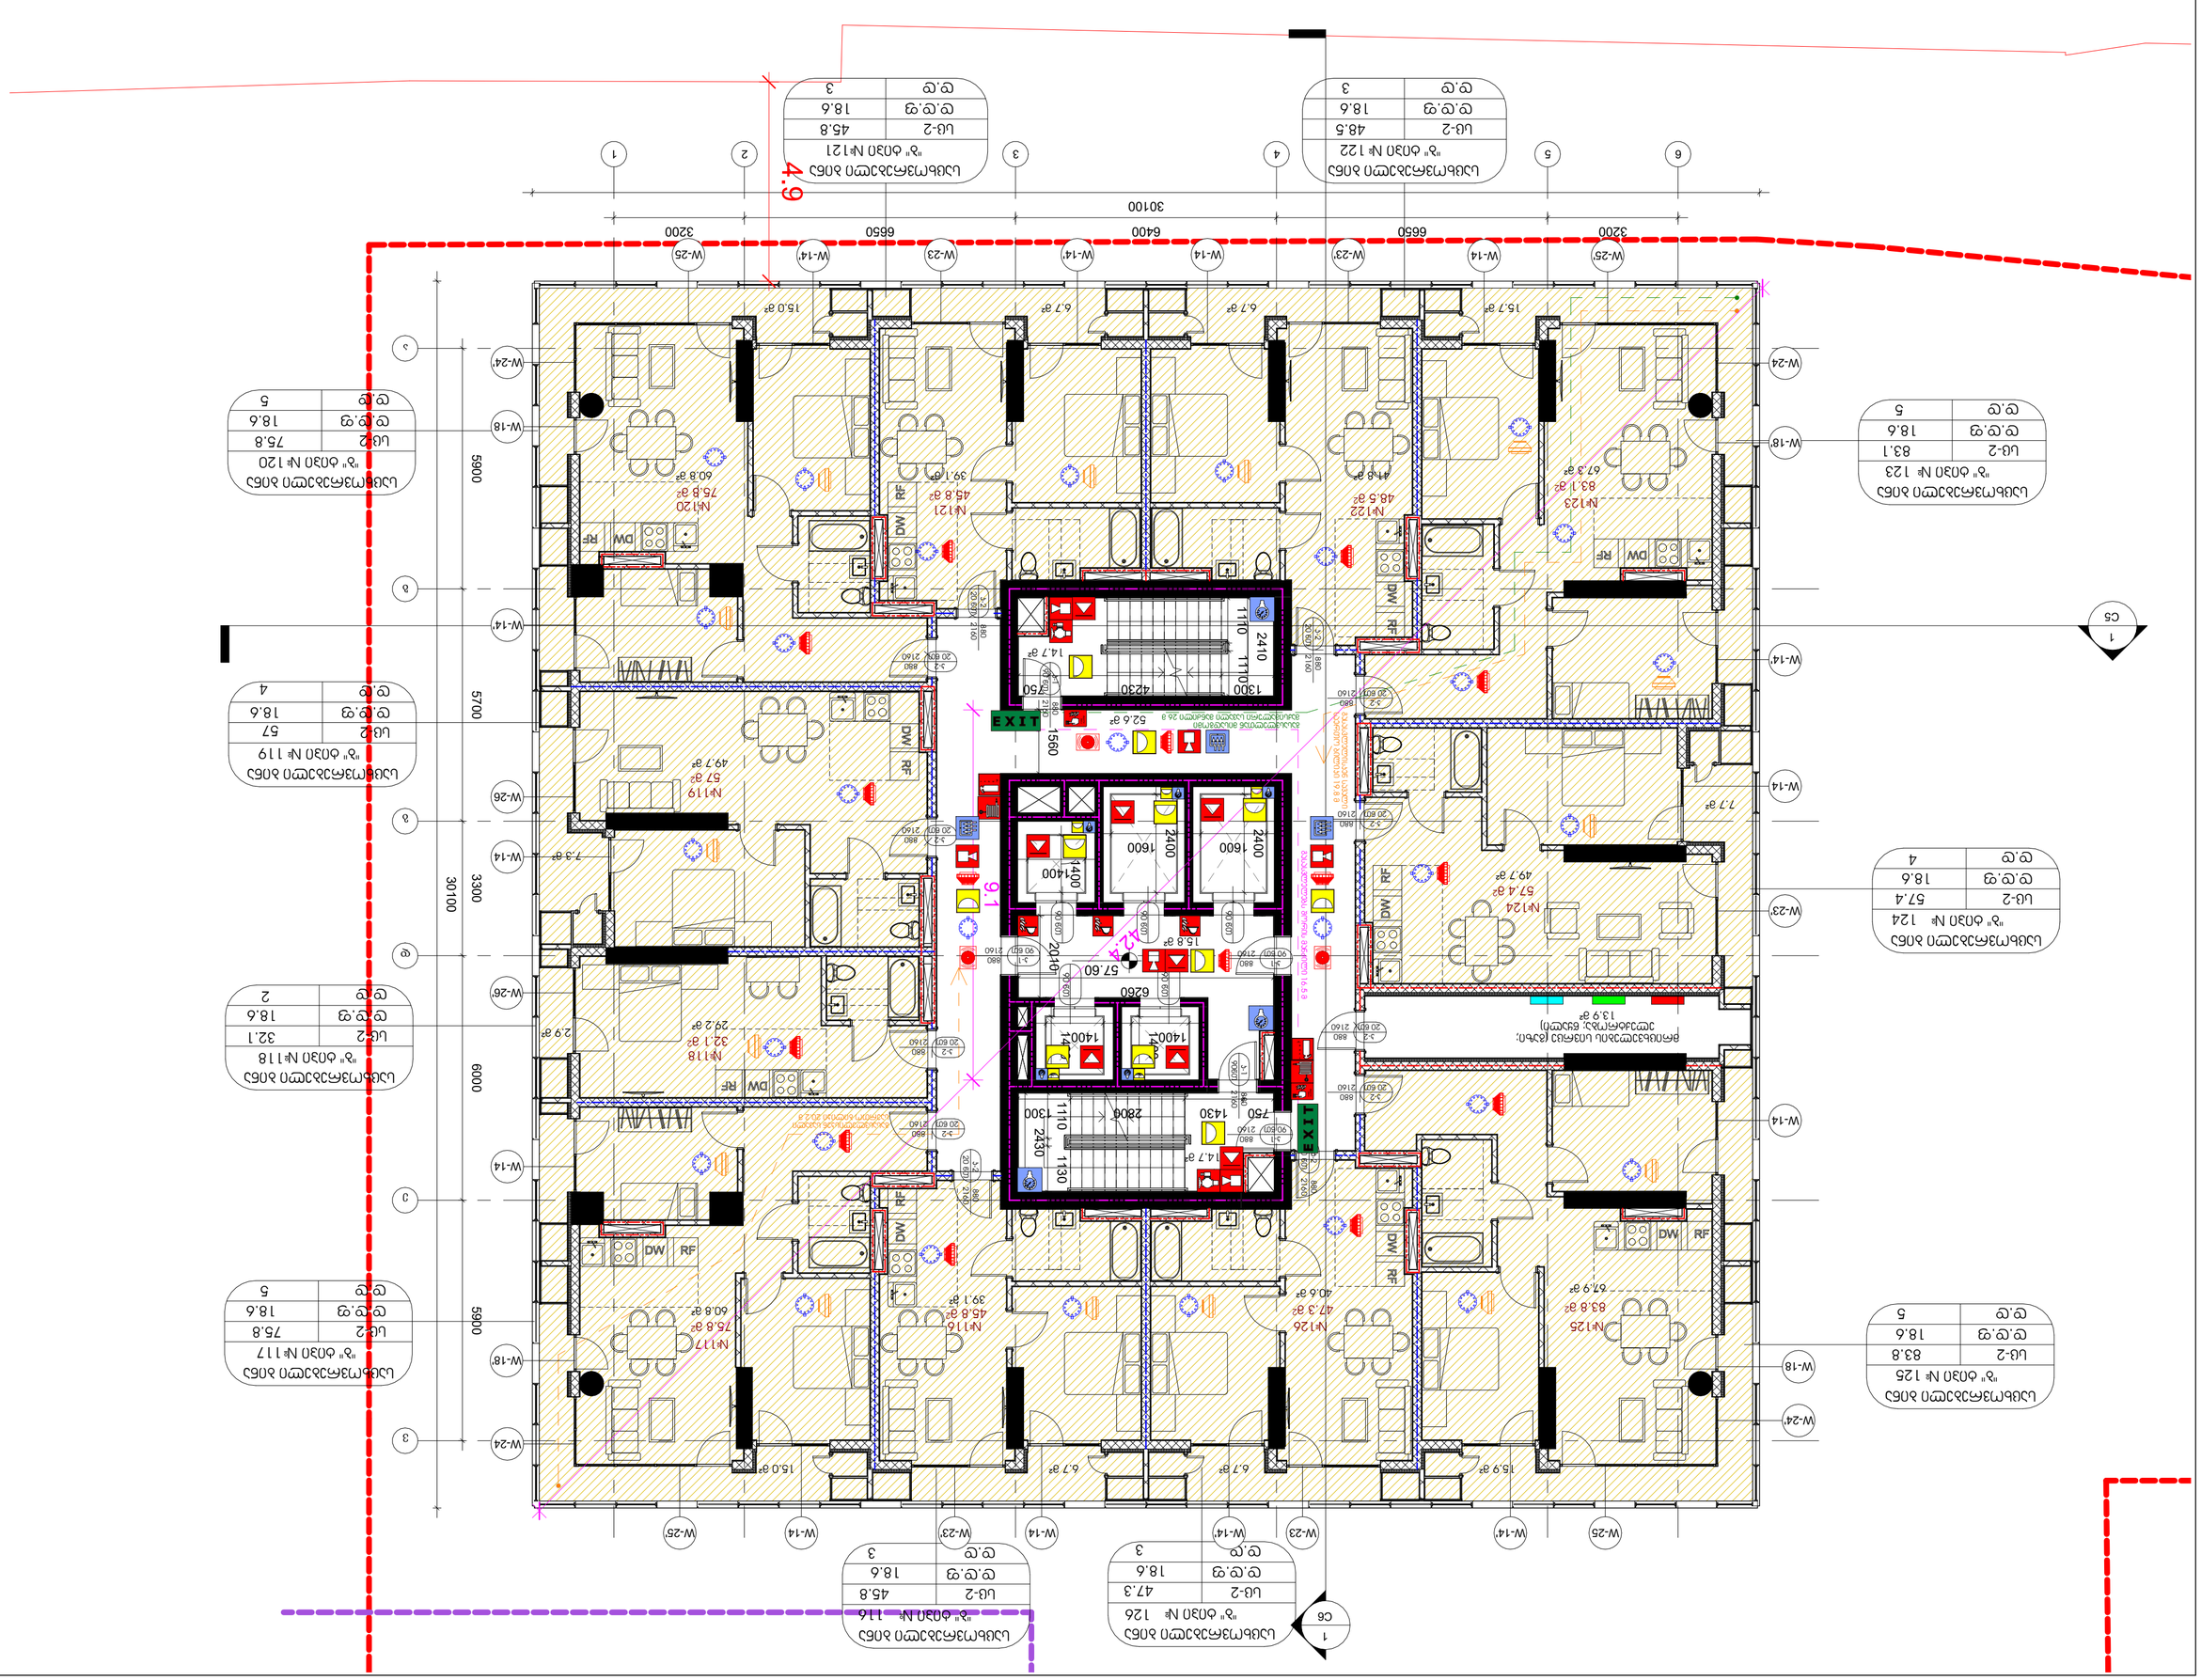
W-25'
W-14'
W-23
W-14
W-23'
W-14'
W-25
3200
6650
6400
6650
3200
30100
4.9
1
2
3
4
5
6
A
B
C
D
W-24
W-18'
W-14'
W-26
W-18
W-24'
5900
5700
5900
6000
30100
3300
1560
2410
1110
1110
1300
4230
2430
1130
2806
1430
1300
2400
1600
2400
1400
1400
2040
6260
1400
1400
EXIT
EXIT
DW
RF
DW
RF
DW
RF













GERKO STUDIO

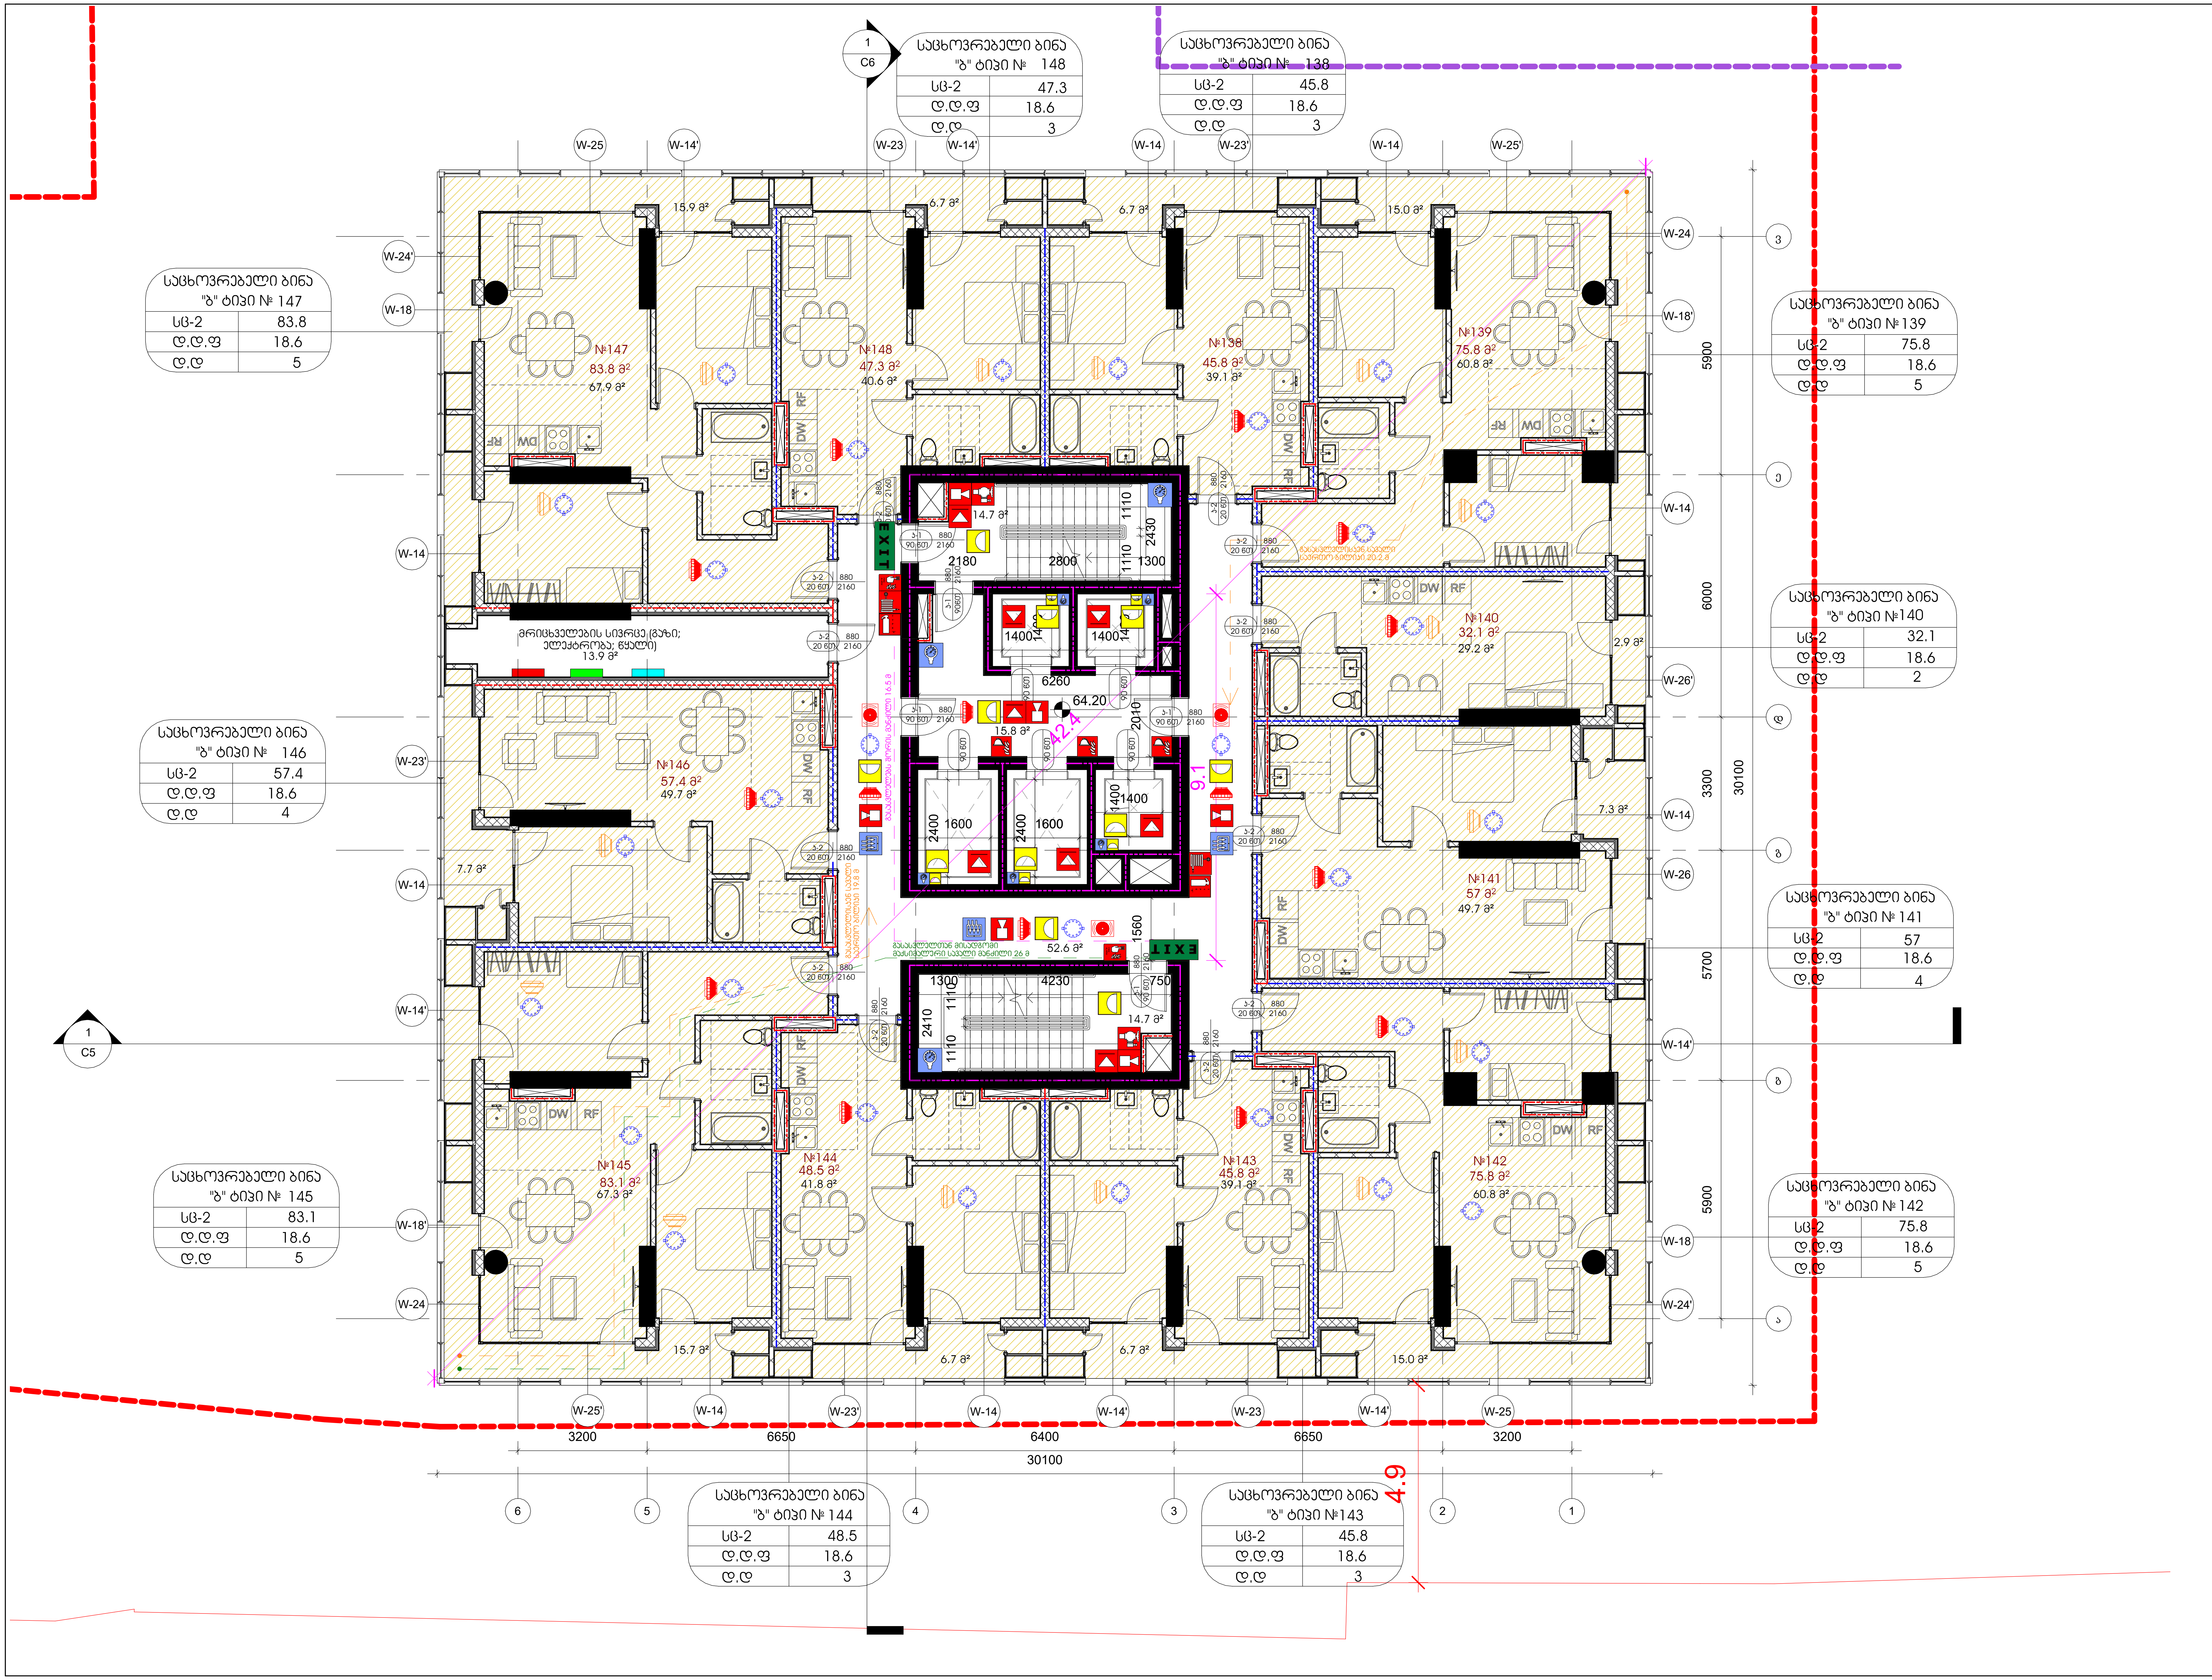

საცხოვრებელი ბინა "ბ" ტიპი № 148	
სც-2	47.3
დ.დ.ფ	18.6
დ.დ	3

საცხოვრებელი ბინა "ბ" ტიპი № 138	
სც-2	45.8
დ.დ.ფ	18.6
დ.დ	3

საცხოვრებელი ბინა "ბ" ტიპი № 147	
სც-2	83.8
დ.დ.ფ	18.6
დ.დ	5

საცხოვრებელი ბინა "ბ" ტიპი № 139	
სც-2	75.8
დ.დ.ფ	18.6
დ.დ	5

საცხოვრებელი ბინა "ბ" ტიპი № 140	
სც-2	32.1
დ.დ.ფ	18.6
დ.დ	2

საცხოვრებელი ბინა "ბ" ტიპი № 146	
სც-2	57.4
დ.დ.ფ	18.6
დ.დ	4

საცხოვრებელი ბინა "ბ" ტიპი № 141	
სც-2	57
დ.დ.ფ	18.6
დ.დ	4

საცხოვრებელი ბინა "ბ" ტიპი № 145	
სც-2	83.1
დ.დ.ფ	18.6
დ.დ	5

საცხოვრებელი ბინა "ბ" ტიპი № 142	
სც-2	75.8
დ.დ.ფ	18.6
დ.დ	5

საცხოვრებელი ბინა "ბ" ტიპი № 144	
სც-2	48.5
დ.დ.ფ	18.6
დ.დ	3

საცხოვრებელი ბინა "ბ" ტიპი № 143	
სც-2	45.8
დ.დ.ფ	18.6
დ.დ	3

GERKO STUDIO

თბილისი, ქ. დედოფლის №52

პროექტის დასახელება:
მრავალფუნქციური კომპლექსი

მისამართი:
ქ. თბილისი/ვარკეთილი, ჯავახეთის ქ. №150

დამკვეთი:
შპს "სამშენებლო კომპანია ავექს დეველოპმენტი"

მთავარი არქიტექტორი:
გიორგი გამყრელიძე
მერაბ გამყრელიძე

შემსრულებელი:
თამთა გიორგაძე

სათაური:
სახანძრო

გვერდის დასახელება:
გეგმა ნიშნულზე +64.20

ექსპლიკაცია:

დამხმარე ფართი	13.9 m²
კიბის უჯრედი, ლიფტი, ჰოლი	97.9 m²
საცხოვრებელი	546.2 m²
საზაფხულო	106.5 m²

ფ. №	A24
მასშტაბი	1 : 100
ფურცლის ფორმატი	A2
ფურცლების რაოდენობა	
დაკვეთა	2025 წ.
სტადია	პს

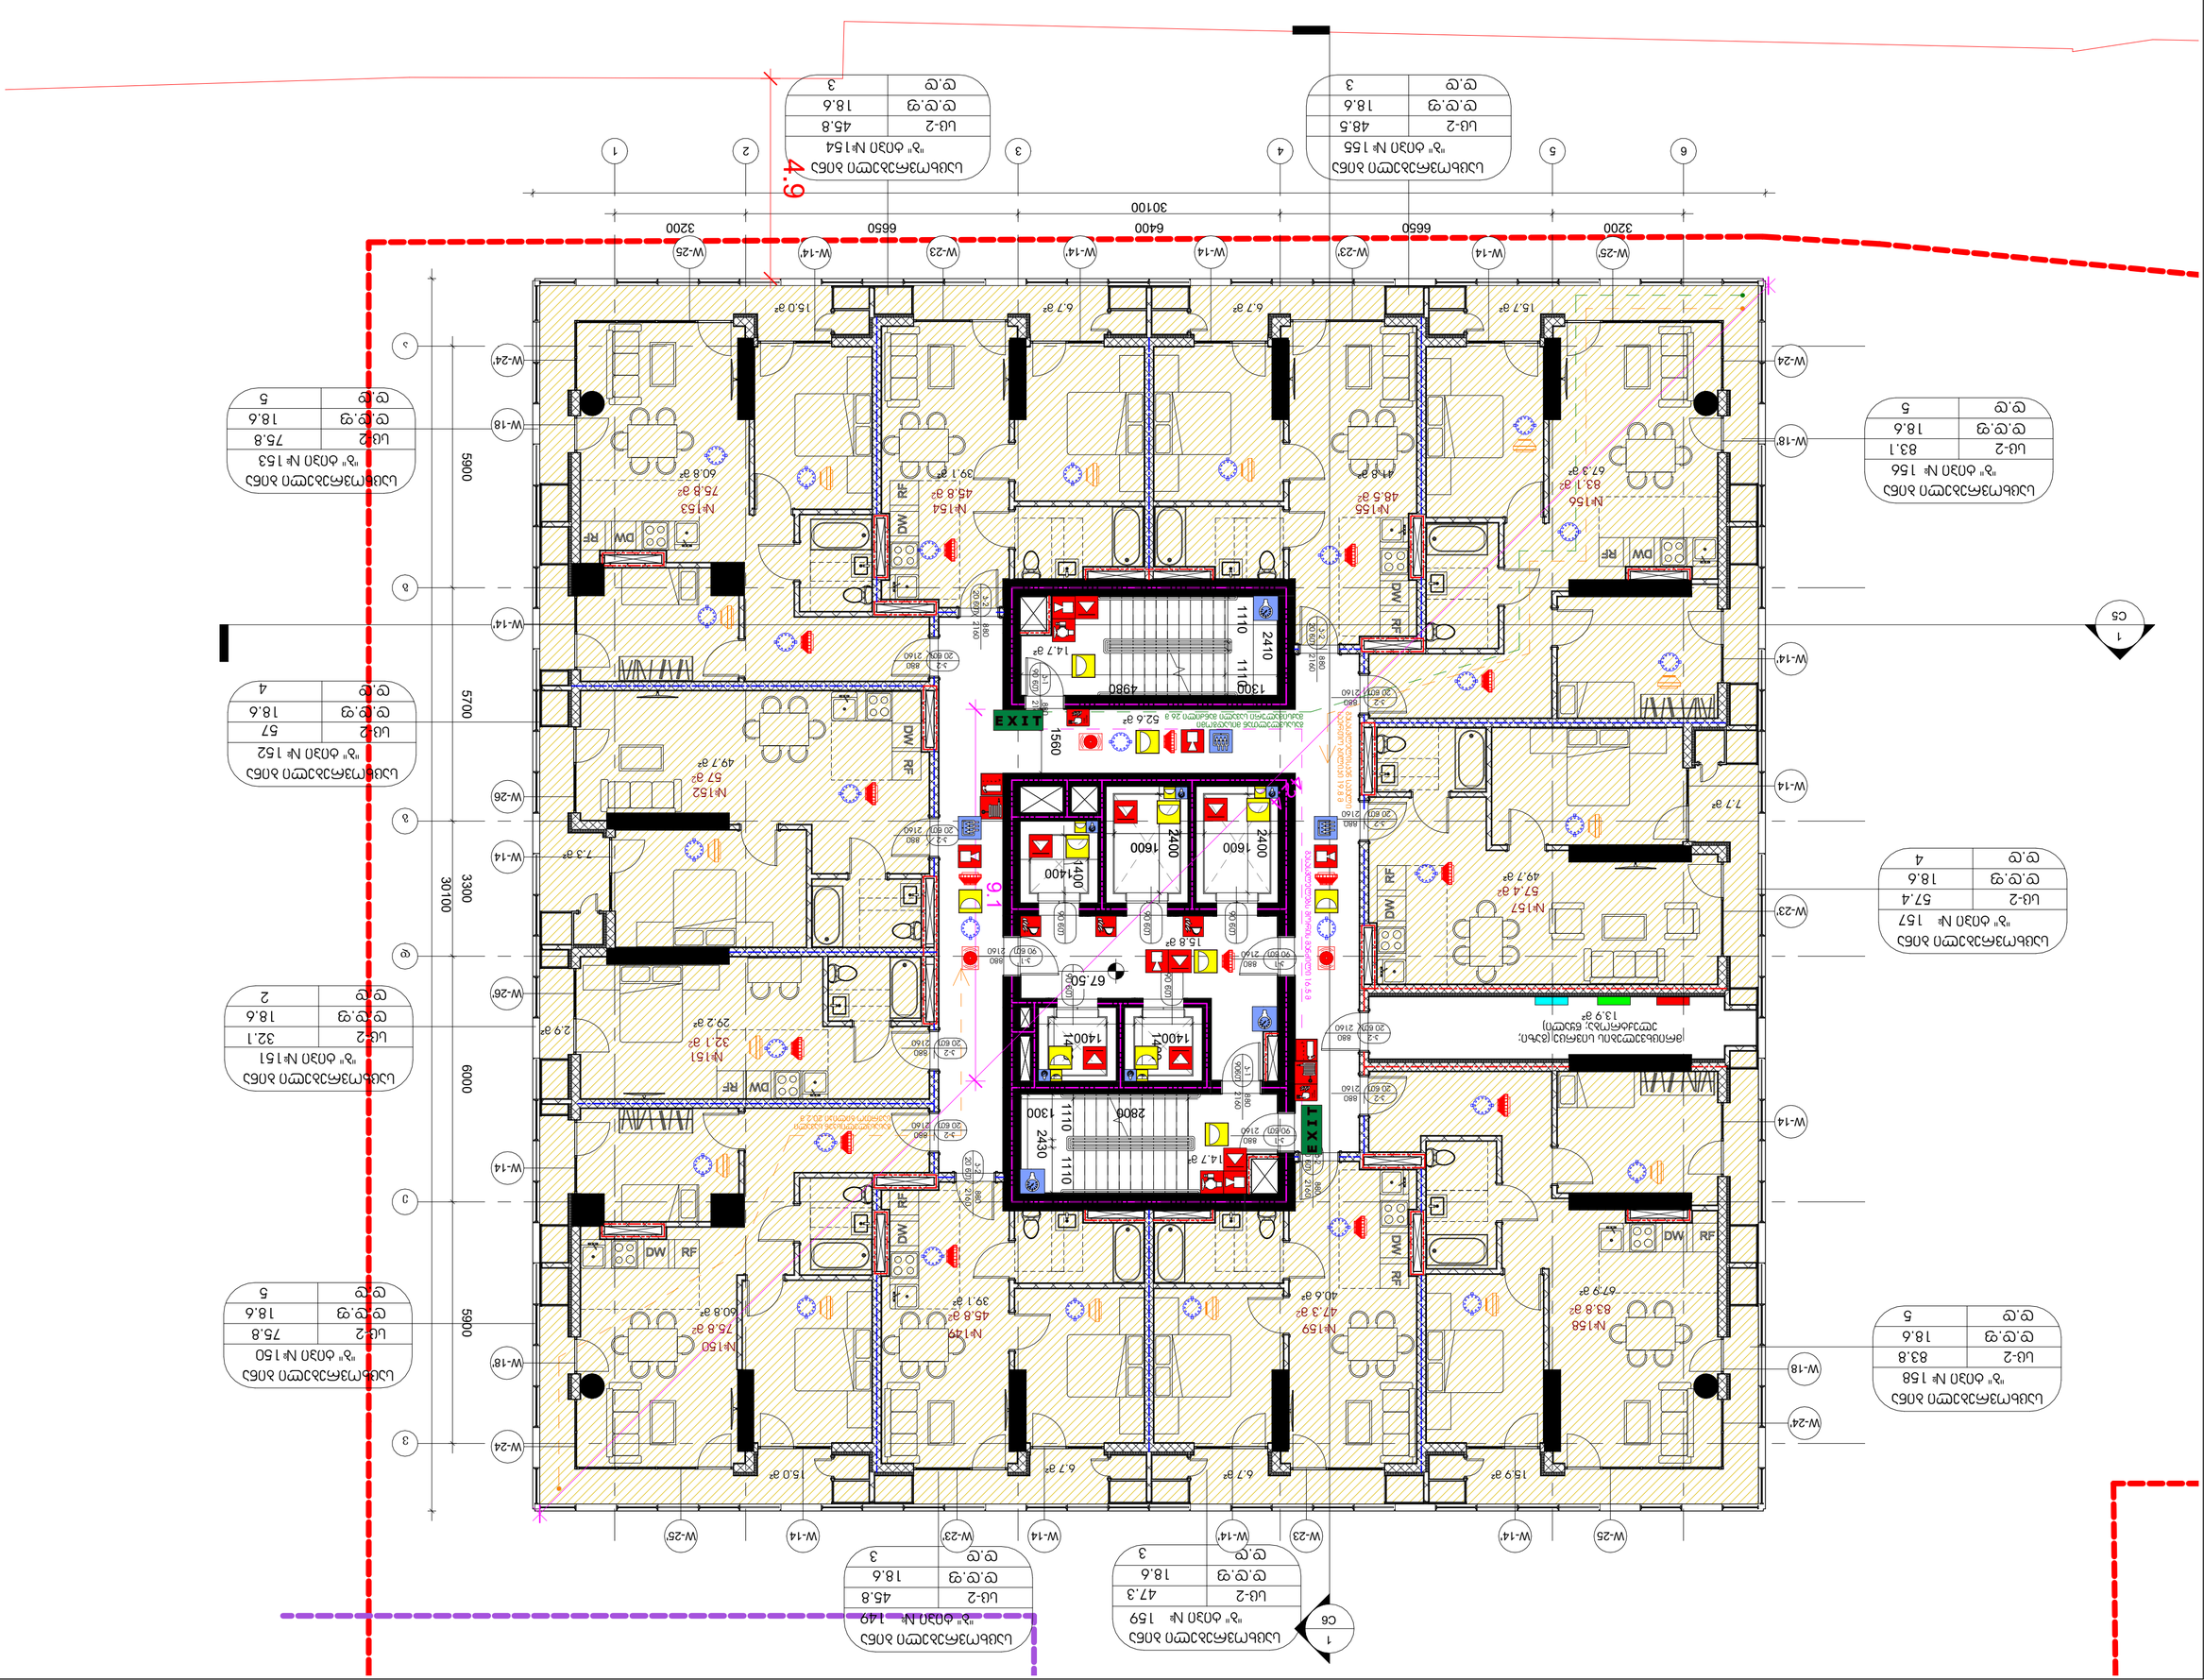
4.9
6.1
EXIT
W-25
W-14'
W-23
W-14
W-14'
W-14
W-25'
W-14'
W-14
W-23
W-14'
W-25
3200
6650
6400
6650
3200
30100
5900
5700
5900
6000
3300
30100
1560
2410
1110
1110
4980
1300
2430
1110
2800
1300
1110
2410
1560
1400
1600
2400
1600
2400
1400
1400
67.50
52.6 m²
14.7 m²
14.7 m²
14.7 m²
15.8 m²
15.0 m²
6.7 m²
6.7 m²
6.7 m²
15.7 m²
15.0 m²
6.7 m²
6.7 m²
6.7 m²
15.9 m²
№152
57 m²
49.7 m²
№153
75.8 m²
60.8 m²
№154
45.8 m²
39.1 m²
№155
48.5 m²
41.8 m²
№156
83.1 m²
67.3 m²
№157
57.4 m²
49.7 m²
№158
83.8 m²
67.9 m²
№159
47.3 m²
40.6 m²
№368
83.8 m²
67.9 m²
№369
47.3 m²
40.6 m²
№370
75.8 m²
60.8 m²
№371
32.1 m²
29.2 m²
№372
57 m²
49.7 m²
№373
75.8 m²
60.8 m²
№374
45.8 m²
39.1 m²
№375
48.5 m²
41.8 m²
№376
83.1 m²
67.3 m²
№377
57.4 m²
49.7 m²
№378
83.8 m²
67.9 m²
№379
47.3 m²
40.6 m²
№380
75.8 m²
60.8 m²
№381
32.1 m²
29.2 m²
№382
57 m²
49.7 m²
№383
75.8 m²
60.8 m²
№384
45.8 m²
39.1 m²
№385
48.5 m²
41.8 m²
№386
83.1 m²
67.3 m²
№387
57.4 m²
49.7 m²
№388
83.8 m²
67.9 m²
№389
47.3 m²
40.6 m²
№390
75.8 m²
60.8 m²
№391
32.1 m²
29.2 m²
№392
57 m²
49.7 m²
№393
75.8 m²
60.8 m²
№394
45.8 m²
39.1 m²
№395
48.5 m²
41.8 m²
№396
83.1 m²
67.3 m²
№397
57.4 m²
49.7 m²
№398
83.8 m²
67.9 m²
№399
47.3 m²
40.6 m²
№400
75.8 m²
60.8 m²
№401
32.1 m²
29.2 m²
№402
57 m²
49.7 m²
№403
75.8 m²
60.8 m²
№404
45.8 m²
39.1 m²
№405
48.5 m²
41.8 m²
№406
83.1 m²
67.3 m²
№407
57.4 m²
49.7 m²
№408
83.8 m²
67.9 m²
№409
47.3 m²
40.6 m²
№410
75.8 m²
60.8 m²
№411
32.1 m²
29.2 m²
№412
57 m²
49.7 m²
№413
75.8 m²
60.8 m²
№414
45.8 m²
39.1 m²
№415
48.5 m²
41.8 m²
№416
83.1 m²
67.3 m²
№417
57.4 m²
49.7 m²
№418
83.8 m²
67.9 m²
№419
47.3 m²
40.6 m²
№420
75.8 m²
60.8 m²
№421
32.1 m²
29.2 m²
№422
57 m²
49.7 m²
№423
75.8 m²
60.8 m²
№424
45.8 m²
39.1 m²
№425
48.5 m²
41.8 m²
№426
83.1 m²
67.3 m²
№427
57.4 m²
49.7 m²
№428
83.8 m²
67.9 m²
№429
47.3 m²
40.6 m²
№430
75.8 m²
60.8 m²
№431
32.1 m²
29.2 m²
№432
57 m²
49.7 m²
№433
75.8 m²
60.8 m²
№434
45.8 m²
39.1 m²
№435
48.5 m²
41.8 m²
№436
83.1 m²
67.3 m²
№437
57.4 m²
49.7 m²
№438
83.8 m²
67.9 m²
№439
47.3 m²
40.6 m²
№440
75.8 m²
60.8 m²
№441
32.1 m²
29.2 m²
№442
57 m²
49.7 m²
№443
75.8 m²
60.8 m²
№444
45.8 m²
39.1 m²
№445
48.5 m²
41.8 m²
№446
83.1 m²
67.3 m²
№447
57.4 m²
49.7 m²
№448
83.8 m²
67.9 m²
№449
47.3 m²
40.6 m²
№450
75.8 m²
60.8 m²
№451
32.1 m²
29.2 m²
№452
57 m²
49.7 m²
№453
75.8 m²
60.8 m²
№454
45.8 m²
39.1 m²
№455
48.5 m²
41.8 m²
№456
83.1 m²
67.3 m²
№457
57.4 m²
49.7 m²
№458
83.8 m²
67.9 m²
№459
47.3 m²
40.6 m²
№460
75.8 m²
60.8 m²
№461
32.1 m²
29.2 m²
№462
57 m²
49.7 m²
№463
75.8 m²
60.8 m²
№464
45.8 m²
39.1 m²
№465
48.5 m²
41.8 m²
№466
83.1 m²
67.3 m²
№467
57.4 m²
49.7 m²
№468
83.8 m²
67.9 m²
№469
47.3 m²
40.6 m²
№470
75.8 m²
60.8 m²
№471
32.1 m²
29.2 m²
№472
57 m²
49.7 m²
№473
75.8 m²
60.8 m²
№474
45.8 m²
39.1 m²
№475
48.5 m²
41.8 m²
№476
83.1 m²
67.3 m²
№477
57.4 m²
49.7 m²
№478
83.8 m²
67.9 m²
№479
47.3 m²
40.6 m²
№480
75.8 m²
60.8 m²
№481
32.1 m²
29.2 m²
№482
57 m²
49.7 m²
№483
75.8 m²
60.8 m²
№484
45.8 m²
39.1 m²
№485
48.5 m²
41.8 m²
№486
83.1 m²
67.3 m²
№487
57.4 m²
49.7 m²
№488
83.8 m²
67.9 m²
№489
47.3 m²
40.6 m²
№490
75.8 m²
60.8 m²
№491
32.1 m²
29.2 m²
№492
57 m²
49.7 m²
№493
75.8 m²
60.8 m²
№494
45.8 m²
39.1 m²
№495
48.5 m²
41.8 m²
№496
83.1 m²
67.3 m²
№497
57.4 m²
49.7 m²
№498
83.8 m²
67.9 m²
№499
47.3 m²
40.6 m²
№500
75.8 m²
60.8 m²
№501
32.1 m²
29.2 m²
№502
57 m²
49.7 m²
№503
75.8 m²
60.8 m²
№504
45.8 m²
39.1 m²
№505
48.5 m²
41.8 m²
№506
83.1 m²
67.3 m²
№507
57.4 m²
49.7 m²
№508
83.8 m²
67.9 m²
№509
47.3 m²
40.6 m²
№510
75.8 m²
60.8 m²
№511
32.1 m²
29.2 m²
№512
57 m²
49.7 m²
№513
75.8 m²
60.8 m²
№514
45.8 m²
39.1 m²
№515
48.5 m²
41.8 m²
№516
83.1 m²
67.3 m²
№517
57.4 m²
49.7 m²
№518
83.8 m²
67.9 m²
№519
47.3 m²
40.6 m²
№520
75.8 m²
60.8 m²
№521
32.1 m²
29.2 m²
№522
57 m²
49.7 m²
№523
75.8 m²
60.8 m²
№524
45.8 m²
39.1 m²
№525
48.5 m²
41.8 m²
№526
83.1 m²
67.3 m²
№527
57.4 m²
49.7 m²
№528
83.8 m²
67.9 m²
№529
47.3 m²
40.6 m²
№530
75.8 m²
60.8 m²
№531
32.1 m²
29.2 m²
№532
57 m²
49.7 m²
№533
75.8 m²
60.8 m²
№534
45.8 m²
39.1 m²
№535
48.5 m²
41.8 m²
№536
83.1 m²
67.3 m²
№537
57.4 m²
49.7 m²
№538
83.8 m²
67.9 m²
№539
47.3 m²
40.6 m²
№540
75.8 m²
60.8 m²
№541
32.1 m²
29.2 m²
№542
57 m²
49.7 m²
№543
75.8 m²
60.8 m²
№544
45.8 m²
39.1 m²
№545
48.5 m²
41.8 m²
№546
83.1 m²
67.3 m²
№547
57.4 m²
49.7 m²
№548
83.8 m²
67.9 m²
№549
47.3 m²
40.6 m²
№550
75.8 m²
60.8 m²
№551
32.1 m²
29.2 m²
№552
57 m²
49.7 m²
№553
75.8 m²
60.8 m²
№554
45.8 m²
39.1 m²
№555
48.5 m²
41.8 m²
№556
83.1 m²
67.3 m²
№557
57.4 m²
49.7 m²
№558
83.8 m²
67.9 m²
№559
47.3 m²
40.6 m²
№560
75.8 m²
60.8 m²
№561
32.1 m²
29.2 m²
№562
57 m²
49.7 m²
№563
75.8 m²
60.8 m²
№564
45.8 m²
39.1 m²
№565
48.5 m²
41.8 m²
№566
83.1 m²
67.3 m²
№567
57.4 m²
49.7 m²
№568
83.8 m²
67.9 m²
№569
47.3 m²
40.6 m²
№570
75.8 m²
60.8 m²
№571
32.1 m²
29.2 m²
№572
57 m²
49.7 m²
№573
75.8 m²
60.8 m²
№574
45.8 m²
39.1 m²
№575
48.5 m²
41.8 m²
№576
83.1 m²
67.3 m²
№577
57.4 m²
49.7 m²
№578
83.8 m²
67.9 m²
№579
47.3 m²
40.6 m²
№580
75.8 m²
60.8 m²
№581
32.1 m²
29.2 m²
№582
57 m²
49.7 m²
№583
75.8 m²
60.8 m²
№584
45.8 m²
39.1 m²
№585
48.5 m²
41.8 m²
№586
83.1 m²
67.3 m²
№587
57.4 m²
49.7 m²
№588
83.8 m²
67.9 m²
№589
47.3 m²
40.6 m²
№590
75.8 m²
60.8 m²
№591
32.1 m²
29.2 m²
№592
57 m²
49.7 m²
№593
75.8 m²
60.8 m²
№594
45.8 m²
39.1 m²
№595
48.5 m²
41.8 m²
№596
83.1 m²
67.3 m²
№597
57.4 m²
49.7 m²
№598
83.8 m²
67.9 m²
№599
47.3 m²
40.6 m²
№600
75.8 m²
60.8 m²
№601
32.1 m²
29.2 m²
№602
57 m²
49.7 m²
№603
75.8 m²
60.8 m²
№604
45.8 m²
39.1 m²
№605
48.5 m²
41.8 m²
№606
83.1 m²
67.3 m²
№607
57.4 m²
49.7 m²
№608
83.8 m²
67.9 m²
№609
47.3 m²
40.6 m²
№610
75.8 m²
60.8 m²
№611
32.1 m²
29.2 m²
№612
57 m²
49.7 m²
№613
75.8 m²
60.8 m²
№614
45.8 m²
39.1 m²
№615
48.5 m²
41.8 m²
№616
83.1 m²
67.3 m²
№617
57.4 m²
49.7 m²
№618
83.8 m²
67.9 m²
№619
47.3 m²
40.6 m²
№620
75.8 m²
60.8 m²
№621
32.1 m²
29.2 m²
№622
57 m²
49.7 m²
№623
75.8 m²
60.8 m²
№624
45.8 m²
39.1 m²
№625
48.5 m²
41.8 m²
№626
83.1 m²
67.3 m²
№627
57.4 m²
49.7 m²
№628
83.8 m²
67.9 m²
№629
47.3 m²
40.6 m²
№630
75.8 m²
60.8 m²
№631
32.1 m²
29.2 m²
№632
57 m²
49.7 m²
№633
75.8 m²
60.8 m²
№634
45.8 m²
39.1 m²
№635
48.5 m²
41.8 m²
№636
83.1 m²
67.3 m²
№637
57.4 m²
49.7 m²
№638
83.8 m²
67.9 m²
№639
47.3 m²
40.6 m²
№640
75.8 m²
60.8 m²
№641
32.1 m²
29.2 m²
№642
57 m²
49.7 m²
№643
75.8 m²
60.8 m²
№644
45.8 m²
39.1 m²
№645
48.5 m²
41.8 m²
№646
83.1 m²
67.3 m²
№647
57.4 m²
49.7 m²
№648
83.8 m²
67.9 m²
№649
47.3 m²
40.6 m²
№650
75.8 m²
60.8 m²
№651
32.1 m²
29.2 m²
№652
57 m²
49.7 m²
№653
75.8 m²
60.8 m²
№654
45.8 m²
39.1 m²
№655
48.5 m²
41.8 m²
№656
83.1 m²
67.3 m²
№657
57.4 m²
49.7 m²
№658
83.8 m²
67.9 m²
№659
47.3 m²
40.6 m²
№660
75.8 m²
60.8 m²
№661
32.1 m²
29.2 m²
№662
57 m²
49.7 m²
№663
75.8 m²
60.8 m²
№664
45.8 m²
39.1 m²
№665
48.5 m²
41.8 m²
№666
83.1 m²
67.3 m²
№667
57.4 m²
49.7 m²
№668
83.8 m²
67.9 m²
№669
47.3 m²
40.6 m²
№670
75.8 m²
60.8 m²
№671
32.1 m²
29.2 m²
№672
57 m²
49.7 m²
№673
75.8 m²
60.8 m²
№674
45.8 m²
39.1 m²
№675
48.5 m²
41.8 m²
№676
83.1 m²
67.3 m²
№677
57.4 m²
49.7 m²
№678
83.8 m²
67.9 m²
№679
47.3 m²
40.6 m²
№680
75.8 m²
60.8 m²
№681
32.1 m²
29.2 m²
№682
57 m²
49.7 m²
№683
75.8 m²
60.8 m²
№684
45.8 m²
39.1 m²
№685
48.5 m²
41.8 m²
№686
83.1 m²
67.3 m²
№687
57.4 m²
49.7 m²
№688
83.8 m²
67.9 m²
№689
47.3 m²
40.6 m²
№690
75.8 m²
60.8 m²
№691
32.1 m²
29.2 m²
№692
57 m²
49.7 m²
№693
75.8 m²
60.8 m²
№694
45.8 m²
39.1 m²
№695
48.5 m²
41.8 m²
№696
83.1 m²
67.3 m²
№697
57.4 m²
49.7 m²
№698
83.8 m²
67.9 m²
№699
47.3 m²
40.6 m²
№700
75.8 m²
60.8 m²
№701
32.1 m²
29.2 m²
№702
57 m²
49.7 m²
№703
75.8 m²
60.8 m²
№704
45.8 m²
39.1 m²
№705
48.5 m²
41.8 m²
№706
83.1 m²
67.3 m²
№707
57.4 m²
49.7 m²
№708
83.8 m²
67.9 m²
№709
47.3 m²
40.6 m²
№710
75.8 m²
60.8 m²
№711
32.1 m²
29.2 m²
№712
57 m²
49.7 m²
№713
75.8 m²
60.8 m²
№714
45.8 m²
39.1 m²
№715
48.5 m²
41.8 m²
№716
83.1 m²
67.3 m²
№717
57.4 m²
49.7 m²
№718
83.8 m²
67.9 m²
№719
47.3 m²
40.6 m²
№720
75.8 m²
60.8 m²
№721
32.1 m²
29.2 m²
№722
57 m²
49.7 m²
№723
75.8 m²
60.8 m²
№724
45.8 m²
39.1 m²
№725
48.5 m²
41.8 m²
№726
83.1 m²
67.3 m²
№727
57.4 m²
49.7 m²
№728
83.8 m²
67.9 m²
№729
47.3 m²
40.6 m²
№730
75.8 m²
60.8 m²
№731
32.1 m²
29.2 m²
№732
57 m²
49.7 m²
№733
75.8 m²
60.8 m²
№734
45.8 m²
39.1 m²
№735
48.5 m²
41.8 m²
№736
83.1 m²
67.3 m²
№737
57.4 m²
49.7 m²
№738
83.8 m²
67.9 m²
№739
47.3 m²
40.6 m²
№740
75.8 m²
60.8 m²
№741
32.1 m²
29.2 m²
№742
57 m²
49.7 m²
№743
75.8 m²
60.8 m²
№744
45.8 m²
39.1 m²
№745
48.5 m²
41.8 m²
№746
83.1 m²
67.3 m²
№747
57.4 m²
49.7 m²
№748
83.8 m²
67.9 m²
№749
47.3 m²
40.6 m²
№750
75.8 m²
60.8 m²
№751
32.1 m²
29.2 m²
№752
57 m²
49.7 m²
№753
75.8 m²
60.8 m²
№754
45.8 m²
39.1 m²
№755
48.5 m²
41.8 m²
№756
83.1 m²
67.3 m²
№757
57.4 m²
49.7 m²
№758
83.8 m²
67.9 m²
№759
47.3 m²
40.6 m²
№760
75.8 m²
60.8 m²
№761
32.1 m²
29.2 m²
№762
57 m²
49.7 m²
№763
75.8 m²
60.8 m²
№764
45.8 m²
39.1 m²
№765
48.5 m²
41.8 m²
№766
83.1 m²
67.3 m²
№767
57.4 m²
49.7 m²
№768
83.8 m²
67.9 m²
№769
47.3 m²
40.6 m²
№770
75.8 m²
60.8 m²
№771
32.1 m²
29.2 m²
№772
57 m²
49.7 m²
№773
75.8 m²
60.8 m²
№774
45.8 m²
39.1 m²
№775
48.5 m²
41.8 m²
№776
83.1 m²
67.3 m²
№777
57.4 m²
49.7 m²
№778
83.8 m²
67.9 m²
№779
47.3 m²
40.6 m²
№780
75.8 m²
60.8 m²
№781
32.1 m²
29.2 m²
№782
57 m²
49.7 m²
№783
75.8 m²
60.8 m²
№784
45.8 m²
39.1 m²
№785
48.5 m²
41.8 m²
№786
83.1 m²
67.3 m²
№787
57.4 m²
49.7 m²
№788
83.8 m²
67.9 m²
№789
47.3 m²
40.6 m²
№790
75.8 m²
60.8 m²
№791
32.1 m²
29.2 m²
№792
57 m²
49.7 m²
№793
75.8 m²
60.8 m²
№794
45.8 m²
39.1 m²
№795
48.5 m²
41.8 m²
№796
83.1 m²
67.3 m²
№797
57.4 m²
49.7 m²
№798
83.8 m²
67.9 m²
№799
47.3 m²
40.6 m²
№800
75.8 m²
60.8 m²
№801
32.1 m²
29.2 m²
№802
57 m²
49.7 m²
№803
75.8 m²
60.8 m²
№804
45.8 m²
39.1 m²
№805
48.5 m²
41.8 m²
№806
83.1 m²
67.3 m²
№807
57.4 m²
49.7 m²
№808
83.8 m²
67.9 m²
№809
47.3 m²
40.6 m²
№810
75.8 m²
60.8 m²
№811
32.1 m²
29.2 m²
№812
57 m²
49.7 m²
№813
75.8 m²
60.8 m²
№814
45.8 m²
39.1 m²
№815
48.5 m²
41.8 m²
№816
83.1 m²
67.3 m²
№817
57.4 m²
49.7 m²
№818
83.8 m²
67.9 m²
№819
47.3 m²
40.6 m²
№820
75.8 m²
60.8 m²
№821
32.1 m²
29.2 m²
№822
57 m²
49.7 m²
№823
75.8 m²
60.8 m²
№824
45.8 m²
39.1 m²
№825
48.5 m²
41.8 m²
№826
83.1 m²
67.3 m²
№827
57.4 m²
49.7 m²
№828
83.8 m²
67.9 m²
№829
47.3 m²
40.6 m²
№830
75.8 m²
60.8 m²
№831
32.1 m²
29.2 m²
№832
57 m²
49.7 m²
№833
75.8 m²
60.8 m²
№834
45.8 m²
39.1 m²
№835
48.5 m²
41.8 m²
№836
83.1 m²
67.3 m²
№837
57.4 m²
49.7 m²
№838
83.8 m²
67.9 m²
№839
47.3 m²
40.6 m²
№840
75.8 m²
60.8 m²
№841
32.1 m²
29.2 m²
№842
57 m²
49.7 m²
№843
75.8 m²
60.8 m²
№844
45.8 m²
39.1 m²
№845
48.5 m²
41.8 m²
№846
83.1 m²
67.3 m²
№847
57.4 m²
49.7 m²
№848
83.8 m²
67.9 m²
№849
47.3 m²
40.6 m²
№850
75.8 m²
60.8 m²
№851
32.1 m²
29.2 m²
№852
57 m²
49.7 m²
№853
75.8 m²
60.8 m²
№854
45.8 m²
39.1 m²
№855
48.5 m²
41.8 m²
№856
83.1 m²
67.3 m²
№857
57.4 m²
49.7 m²
№858
83.8 m²
67.9 m²
№859
47.3 m²
40.6 m²
№860
75.8 m²
60.8 m²
№861
32.1 m²
29.2 m²
№862
57 m²
49.7 m²
№863
75.8 m²
60.8 m²
№864
45.8 m²
39.1 m²
№865
48.5 m²
41.8 m²
№866
83.1 m²
67.3 m²
№867
57.4 m²
49.7 m²
№868
83.8 m²
67.9 m²
№869
47.3 m²
40.6 m²
№870
75.8 m²
60.8 m²
№871
32.1 m²
29.2 m²
№872
57 m²
49.7 m²
№873
75.8 m²
60.8 m²
№874
45.8 m²
39.1 m²
№875
48.5 m²
41.8 m²
№876
83.1 m²
67.3 m²
№877
57.4 m²
49.7 m²
№878
83.8 m²
67.9 m²
№879
47.3 m²
40.6 m²
№880
75.8 m²
60.8 m²
№881
32.1 m²
29.2 m²
№882
57 m²
49.7 m²
№883
75.8 m²
60.8 m²
№884
45.8 m²
39.1 m²
№885
48.5 m²
41.8 m²
№886
83.1 m²
67.3 m²
№887
57.4 m²
49.7 m²
№888
83.8 m²
67.9 m²
№889
47.3 m²
40.6 m²
№890
75.8 m²
60.8 m²
№891
32.1 m²
29.2 m²
№892
57 m²
49.7 m²
№893
75.8 m²
60.8 m²
№894
45.8 m²
39.1 m²
№895
48.5 m²
41.8 m²
№896
83.1 m²
67.3 m²
№897
57.4 m²
49.7 m²
№898
83.8 m²
67.9 m²
№899
47.3 m²
40.6 m²
№900
75.8 m²
60.8 m²
№901
32.1 m²
29.2 m²
№902
57 m²
49.7 m²
№903
75.8 m²
60.8 m²
№904
45.8 m²
39.1 m²
№905
48.5 m²
41.8 m²
№906
83.1 m²
67.3 m²
№907
57.4 m²
49.7 m²
№908
83.8 m²
67.9 m²
№909
47.3 m²
40.6 m²
№910
75.8 m²
60.8 m²
№911
32.1 m²
29.2 m²
№912
57 m²
49.7 m²
№913
75.8 m²
60.8 m²
№914
45.8 m²
39.1 m²
№915
48.5 m²
41.8 m²
№916
83.1 m²
67.3 m²
№917
57.4 m²
49.7 m²
№918
83.8 m²
67.9 m²
№919
47.3 m²
40.6 m²
№920
75.8 m²
60.8 m²
№921
32.1 m²
29.2 m²
№922
57 m²
49.7 m²
№923
75.8 m²
60.8 m²
№924
45.8 m²
39.1 m²
№925
48.5 m²
41.8 m²
№926
83.1 m²
67.3 m²
№927
57.4 m²
49.7 m²
№928
83.8 m²
67.9 m²
№929
47.3 m²
40.6 m²
№930
75.8 m²
60.8 m²
№931
32.1 m²
29.2 m²
№932
57 m²
49.7 m²
№933
75.8 m²
60.8 m²
№934
45.8 m²
39.1 m²
№935
48.5 m²
41.8 m²
№936
83.1 m²
67.3 m²
№937
57.4 m²
49.7 m²
№938
83.8 m²
67.9 m²
№939
47.3 m²
40.6 m²
№940
75.8 m²
60.8 m²
№941
32.1 m²
29.2 m²
№942
57 m²
49.7 m²
№943
75.8 m²
60.8 m²
№944
45.8 m²
39.1 m²
№945
48.5 m²
41.8 m²
№946
83.1 m²
67.3 m²
№947
57.4 m²
49.7 m²
№948
83.8 m²
67.9 m²
№949
47.3 m²
40.6 m²
№950
75.8 m²
60.8 m²
№951
32.1 m²
29.2 m²
№952
57 m²
49.7 m²
№953
75.8 m²
60.8 m²
№954
45.8 m²
39.1 m²
№955
48.5 m²
41.8 m²
№956
83.1 m²
67.3 m²
№957
57.4 m²
49.7 m²
№958
83.8 m²
67.9 m²
№959
47.3 m²
40.6 m²
№960
75.8 m²
60.8 m²
№961
32.1 m²
29.2 m²
№962
57 m²
49.7 m²
№963
75.8 m²
60.8 m²
№964
45.8 m²
39.1 m²
№965
48.5 m²
41.8 m²
№966
83.1 m²
67.3 m²
№967
57.4 m²
49.7 m²
№968
83.8 m²
67.9 m²
№969
47.3 m²
40.6 m²
№970
75.8 m²
60.8 m²
№971
32.1 m²
29.2 m²
№972
57 m²
49.7 m²
№973
75.8 m²
60.8 m²
№974
45.8 m²
39.1 m²
№975
48.5 m²
41.8 m²
№976
83.1 m²
67.3 m²
№977
57.4 m²
49.7 m²

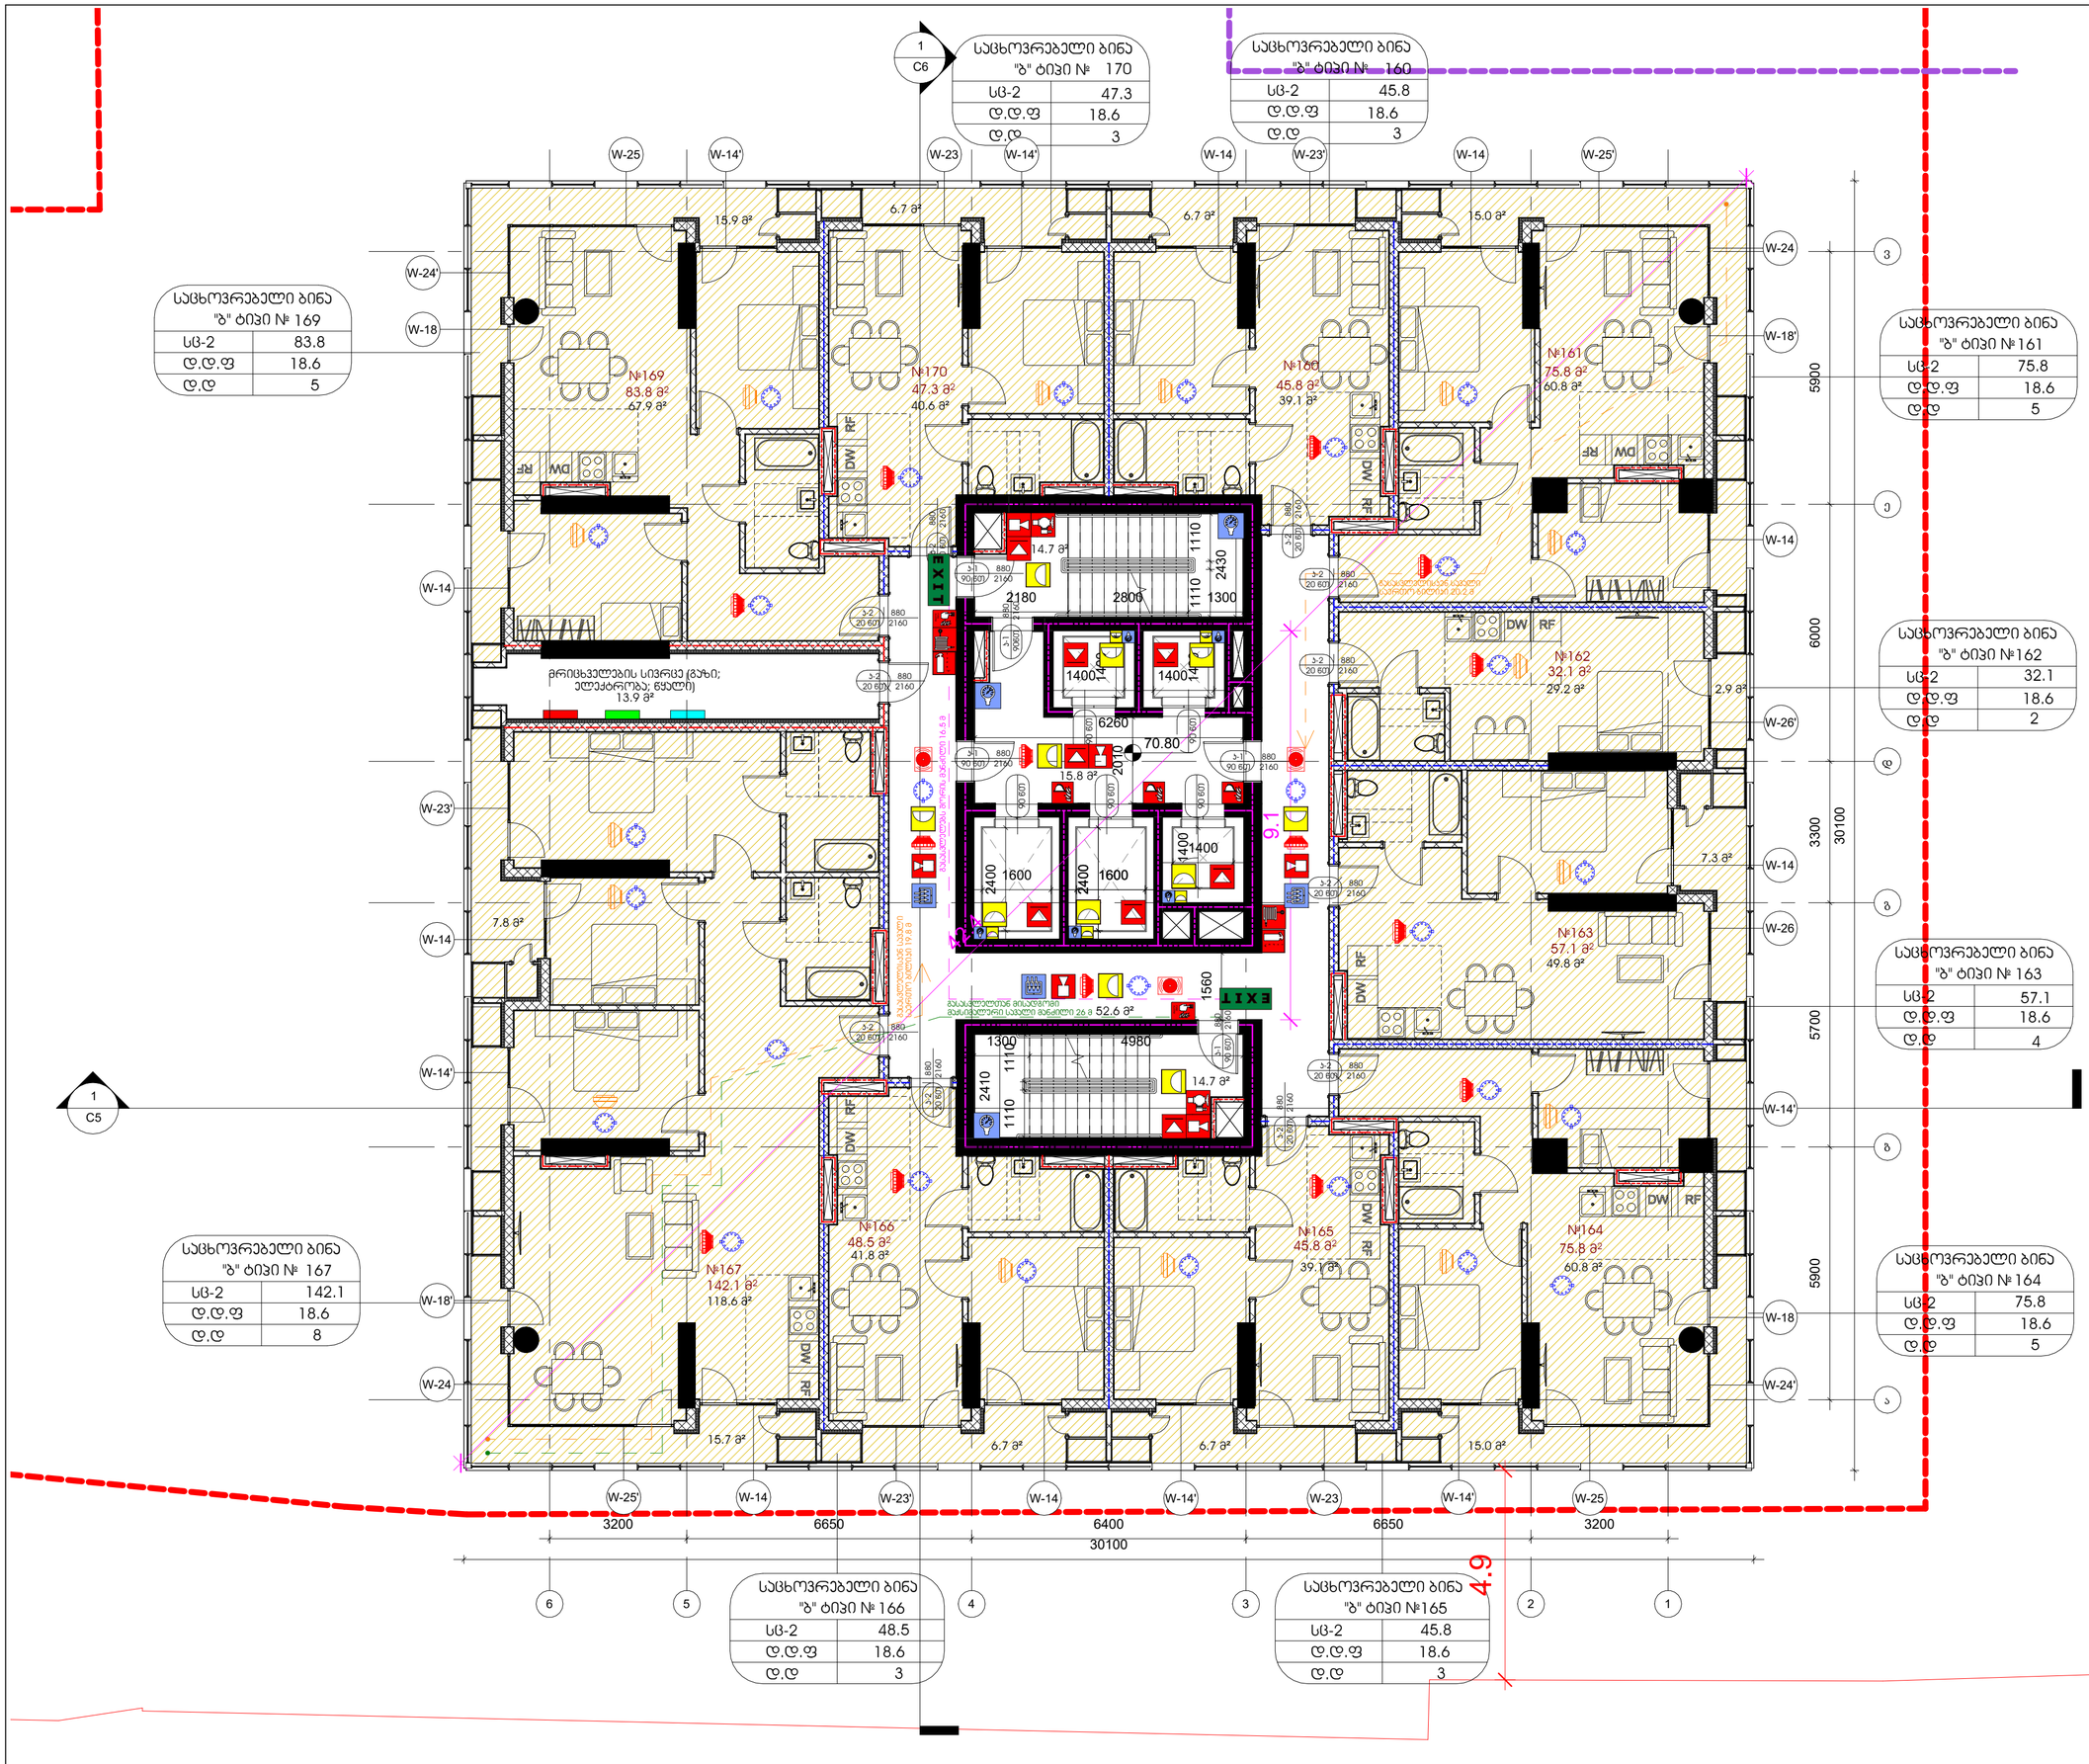

GERKO
STUDIO

თბილისი, ქ. დედოფლის №52

პროექტის დასახელება:
მრავალფუნქციური კომპლექსი

მისამართი:
ქ. თბილისი/ვარკეთილი, ჯავახეთის ქ. №150

დამკვეთი:
შპს "საქმენაგლო კომპანია ვაკეს დეველოპმენტი"

მთავარი არქიტექტორი:
გიორგი გეგრელიძე
მარკა გამყრელიძე

მენარდებელი:
თეთრა გიორგაძე

სათაური:

სანებართვო

გვარდის დასახელება:
გვარა ნიშნულზე +70.80

ექსპლიკაცია:

დამხმარე ფართი	13.9 m²
ბინის ფართები, ტერასის ჩათვლით	97.9 m²
საცხოვრებელი	547.7 m²
საზოგადოებრივი	106.5 m²

ფ. №: A26
მასშტაბი: 1 : 100
ფურცლის ფორმატი: A2
ფურცლების რაოდენობა:
დაკვეთა: 2025 წ.
სტადია: პს

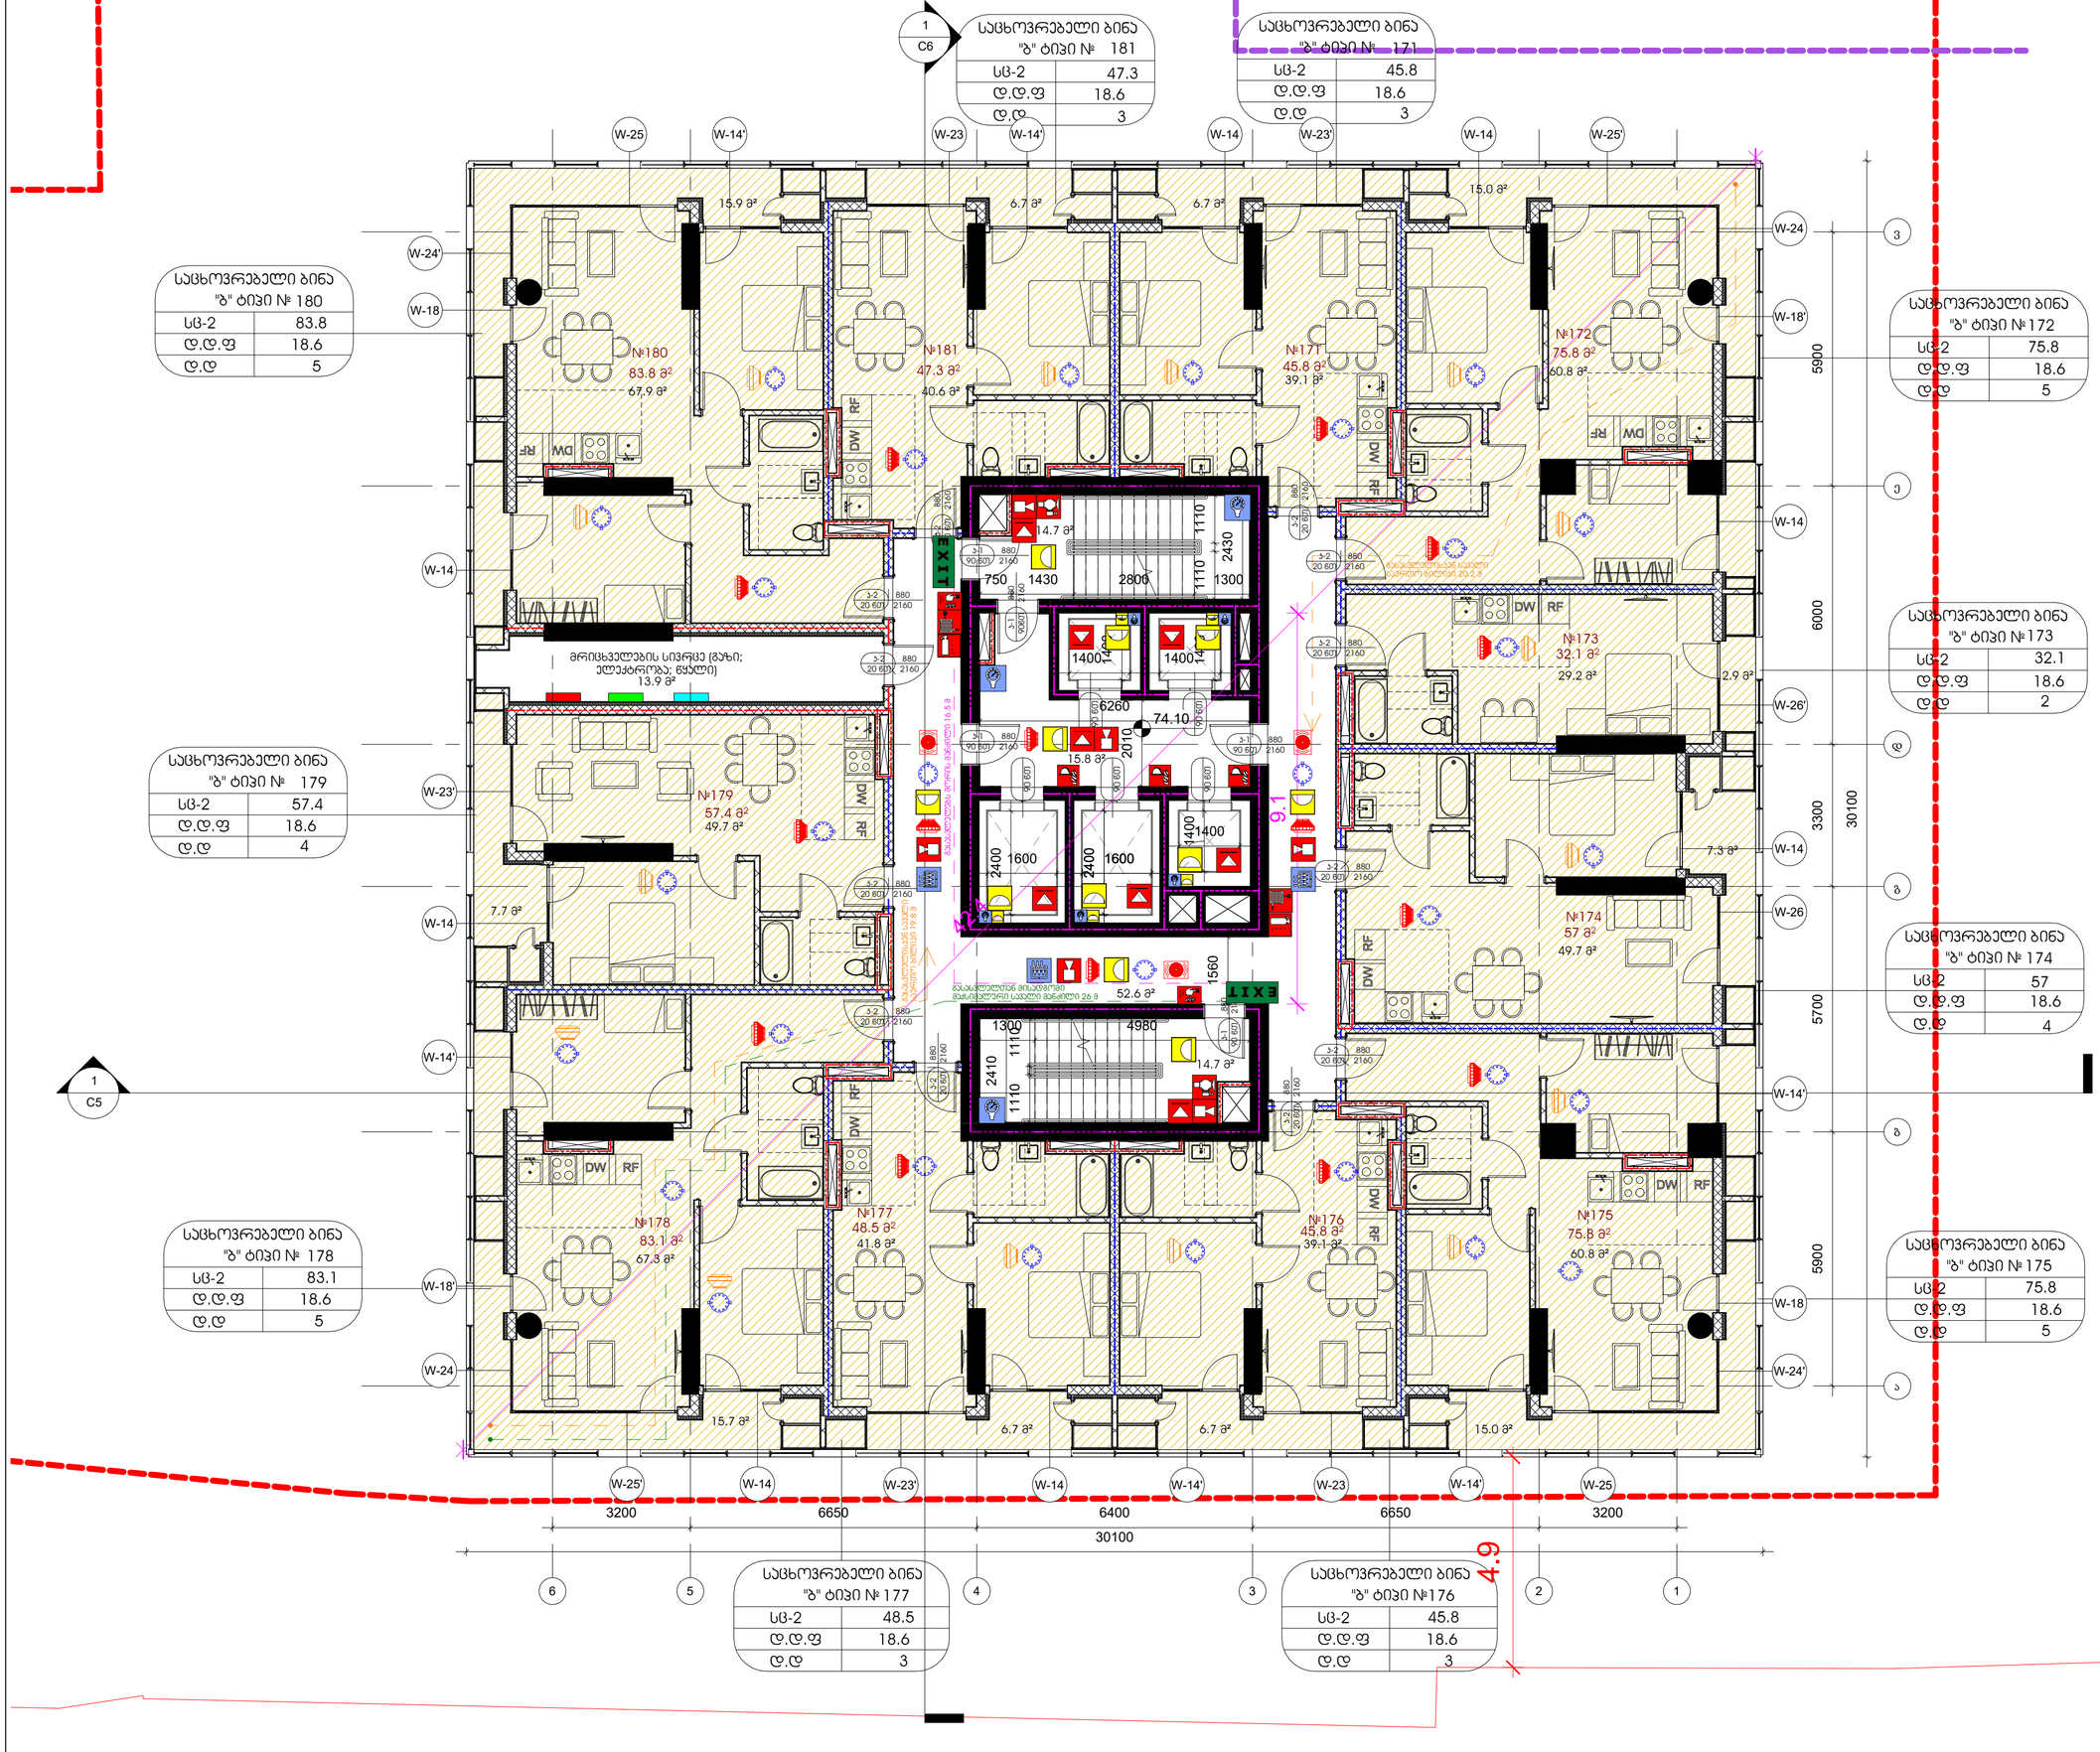

GERKO STUDIO

თბილისი, ქ. დეკანოზის №52

პროექტის დასახელება:






მთავარი არქიტექტორი:

გიორგი გეგჭკორელიძე მარკა გამყრელიძე

მთავარი ინჟინერი:

თამთა გიორგაძე

სათაური:

სანებართო

გვერდის დასახელება:

გეგმა ნიშნულზე +74.10

ექსპლიკაცია:

დამამაგრე ფანტი	13.9 m²
პინის პირები, ლიფტი, კიბეები	97.9 m²
საცხოვრებელი	546.2 m²
საერთო	106.5 m²

ფ. №	A27
მასშტაბი	1 : 100
ფურცლის ფორმატი	A2
ფურცლების რაოდენობა	
დაკვეთა	2025 წ.
სტადია	პს

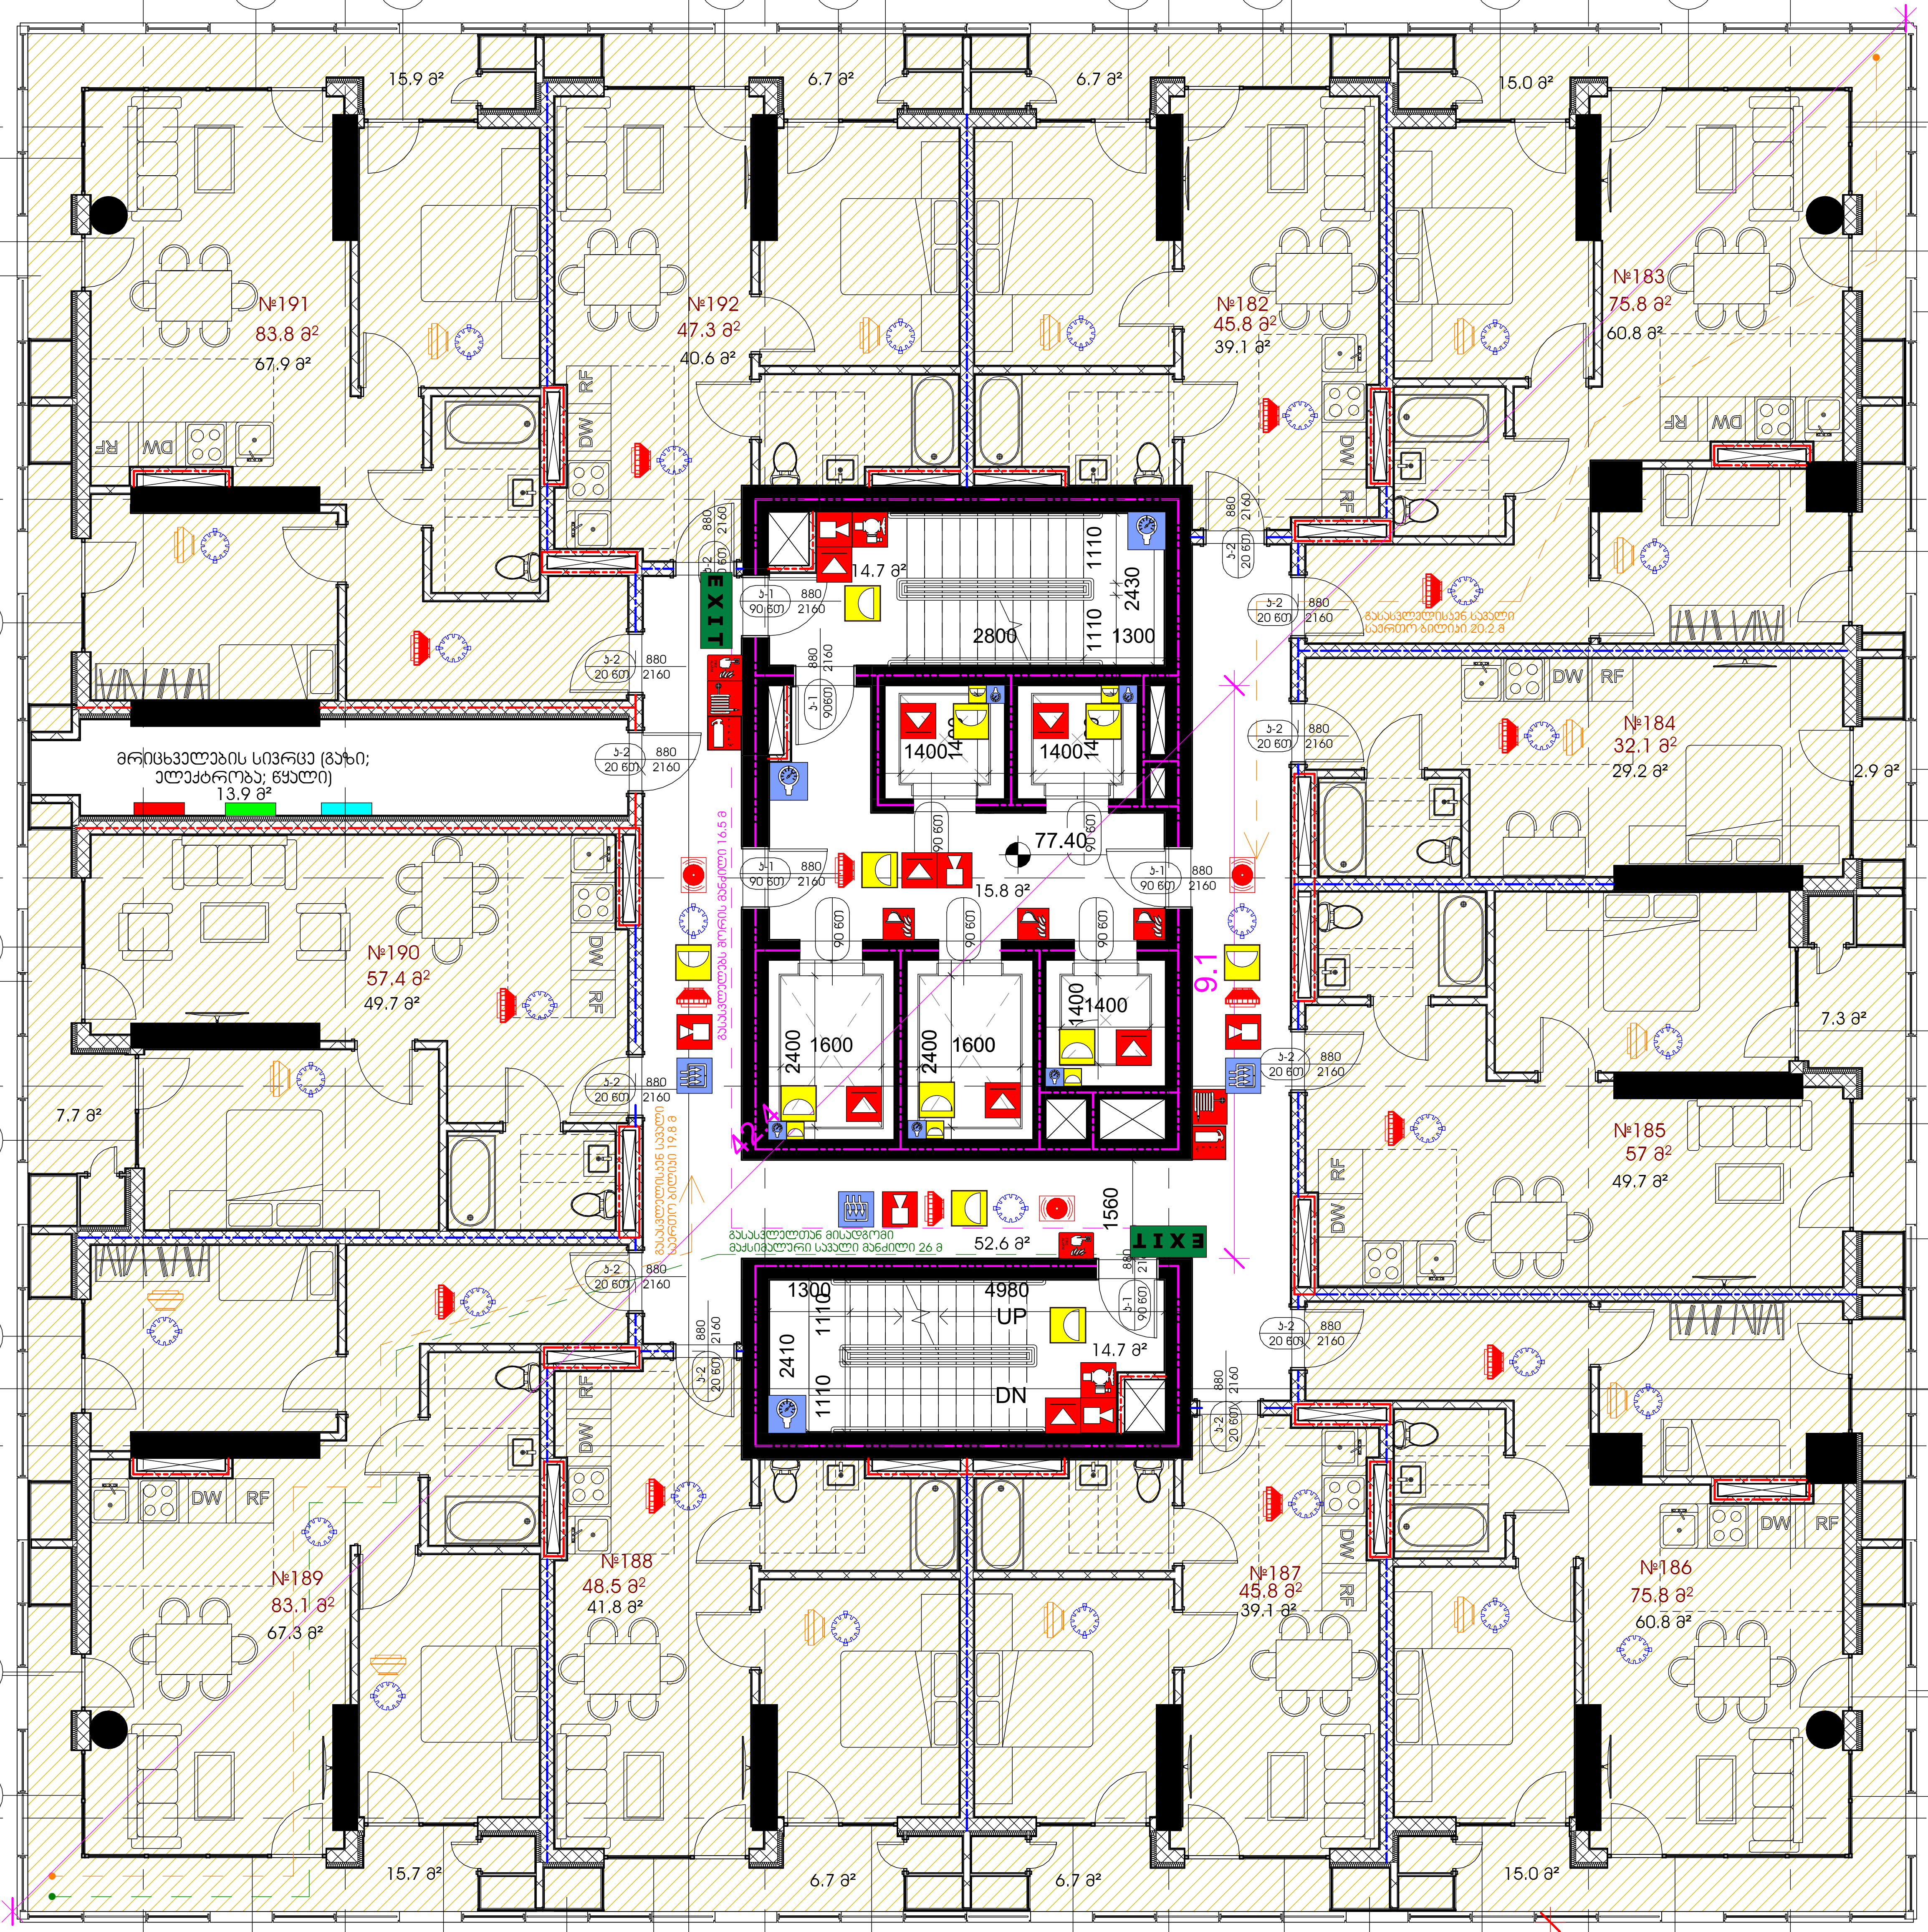

საცხოვრებელი ბინა "ბ" ტიპი № 192	
სც-2	47.3
დ.დ.ფ	18.6
დ.დ	3

საცხოვრებელი ბინა "ბ" ტიპი № 182	
სც-2	45.8
დ.დ.ფ	18.6
დ.დ	3

საცხოვრებელი ბინა "ბ" ტიპი № 191	
სც-2	83.8
დ.დ.ფ	18.6
დ.დ	5

საცხოვრებელი ბინა "ბ" ტიპი № 183	
სც-2	75.8
დ.დ.ფ	18.6
დ.დ	5

საცხოვრებელი ბინა "ბ" ტიპი № 184	
სც-2	32.1
დ.დ.ფ	18.6
დ.დ	2

საცხოვრებელი ბინა "ბ" ტიპი № 190	
სც-2	57.4
დ.დ.ფ	18.6
დ.დ	4

საცხოვრებელი ბინა "ბ" ტიპი № 185	
სც-2	57
დ.დ.ფ	18.6
დ.დ	4

საცხოვრებელი ბინა "ბ" ტიპი № 189	
სც-2	83.1
დ.დ.ფ	18.6
დ.დ	5

საცხოვრებელი ბინა "ბ" ტიპი № 186	
სც-2	75.8
დ.დ.ფ	18.6
დ.დ	5

საცხოვრებელი ბინა "ბ" ტიპი № 188	
სც-2	48.5
დ.დ.ფ	18.6
დ.დ	3

საცხოვრებელი ბინა "ბ" ტიპი № 187	
სც-2	45.8
დ.დ.ფ	18.6
დ.დ	3

GERKO STUDIO

თბილისი, ქ. დედოფლის №52

პროექტის დასახელება:
მრავალფუნქციური კომპლექსი

მისამართი:
ქ. თბილისი/ვარკეთილი, ჯავახეთის ქ. №150

დამკვეთი:
შპს "სამშენებლო კომპანია აპექს დეველოპმენტი"

მთავარი არქიტექტორი:
გიორგი გამყრელიძე
მერაბ გამყრელიძე

შემსრულებელი:
თამთა გიორგაძე

სათაური:
სახანძრო

გვერდის დასახელება:
გეგმა ნიშნულზე +77.40

ექსპლიკაცია:

დამხმარე ფართი	13.9 m²
კიბის უჯრედი, ლიფტი, ჰოლი	97.9 m²
საცხოვრებელი	546.2 m²
საზაფხულო	106.5 m²

ფ. №	A28
მასშტაბი	1 : 100
ფურცლის ფორმატი	A2
ფურცლების რაოდენობა	
დაკვეთა	2025 წ.
სტადია	პს

ფ.№	A29
მასშტაბი	1 : 100
ფურცლის ზომა	A0
ფორმატი	2025 წ.
ცვლილება	№1


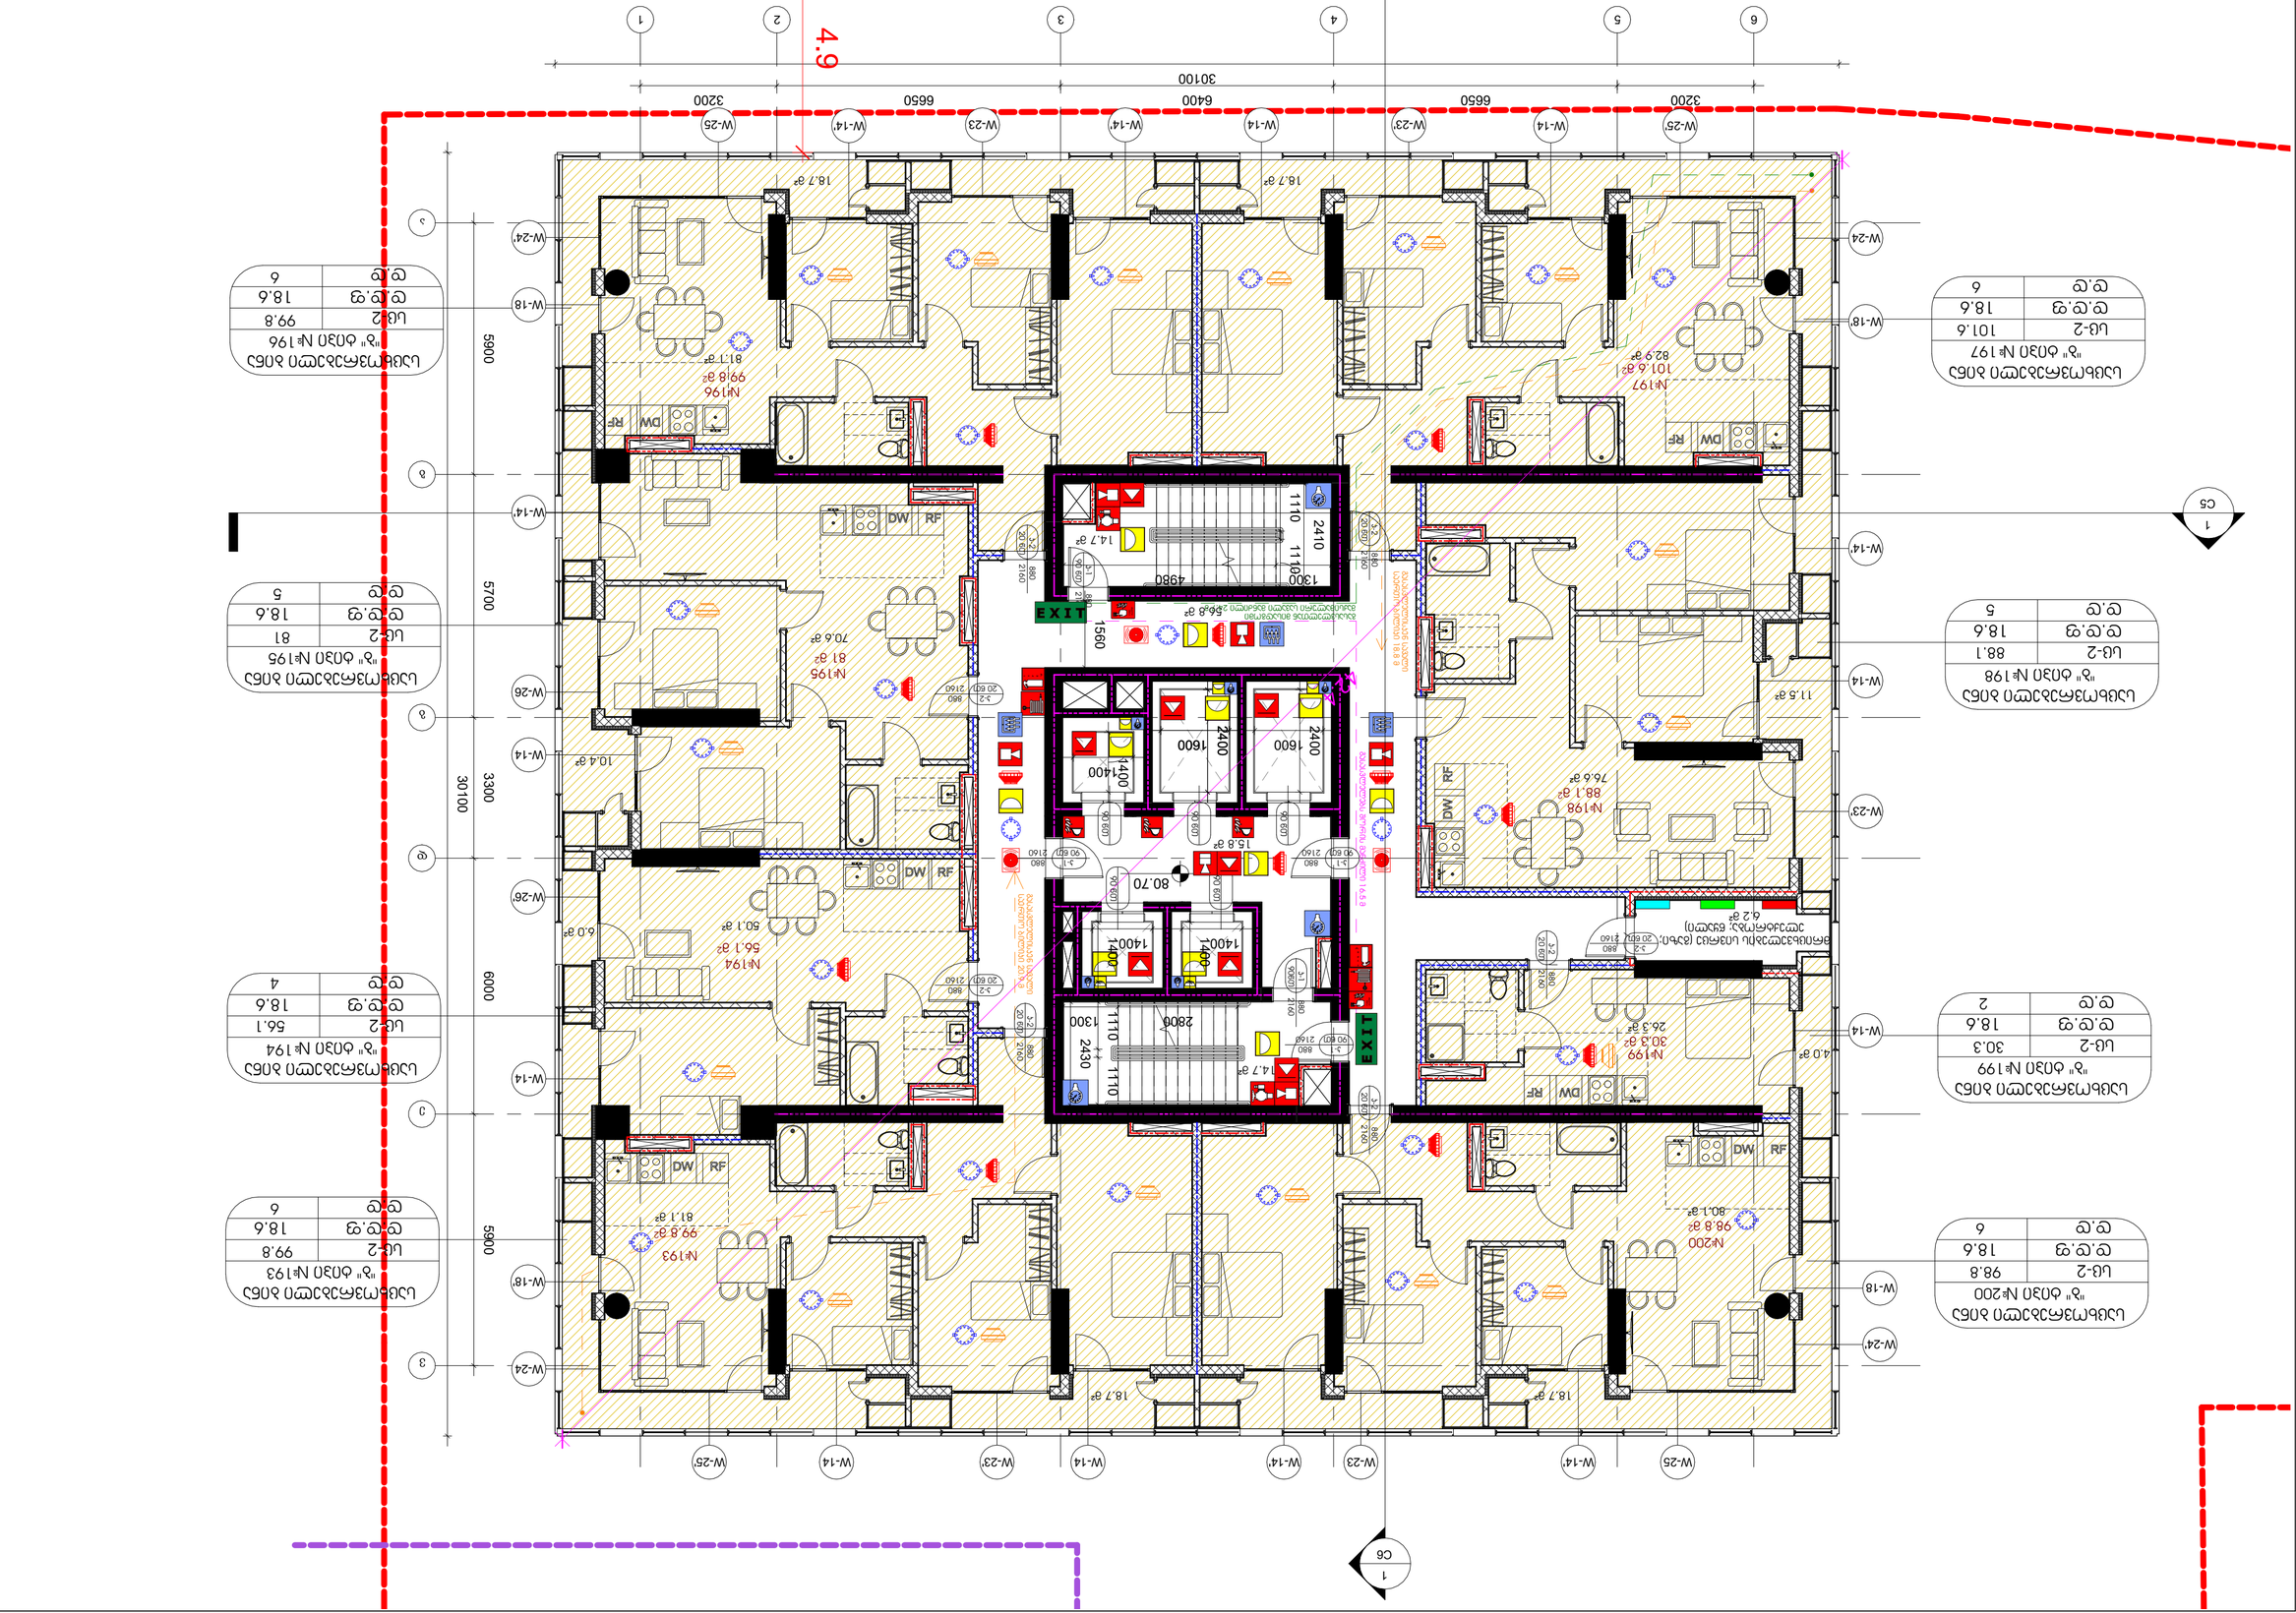

ბინა №196	
ოთახი	ფართობი
სულ	99.8
ფ.ფ.ფ	18.6
ფ.ტ	6

ბინა №195	
ოთახი	ფართობი
სულ	81
ფ.ფ.ფ	18.6
ფ.ტ	5

ბინა №194	
ოთახი	ფართობი
სულ	56.1
ფ.ფ.ფ	18.6
ფ.ტ	4

ბინა №193	
ოთახი	ფართობი
სულ	99.8
ფ.ფ.ფ	18.6
ფ.ტ	6

ბინა №197	
ოთახი	ფართობი
სულ	101.6
ფ.ფ.ფ	18.6
ფ.ტ	6

ბინა №198	
ოთახი	ფართობი
სულ	88.1
ფ.ფ.ფ	18.6
ფ.ტ	5

ბინა №199	
ოთახი	ფართობი
სულ	30.3
ფ.ფ.ფ	18.6
ფ.ტ	2

ბინა №200	
ოთახი	ფართობი
სულ	98.8
ფ.ფ.ფ	18.6
ფ.ტ	6

GERKO STUDIO




























































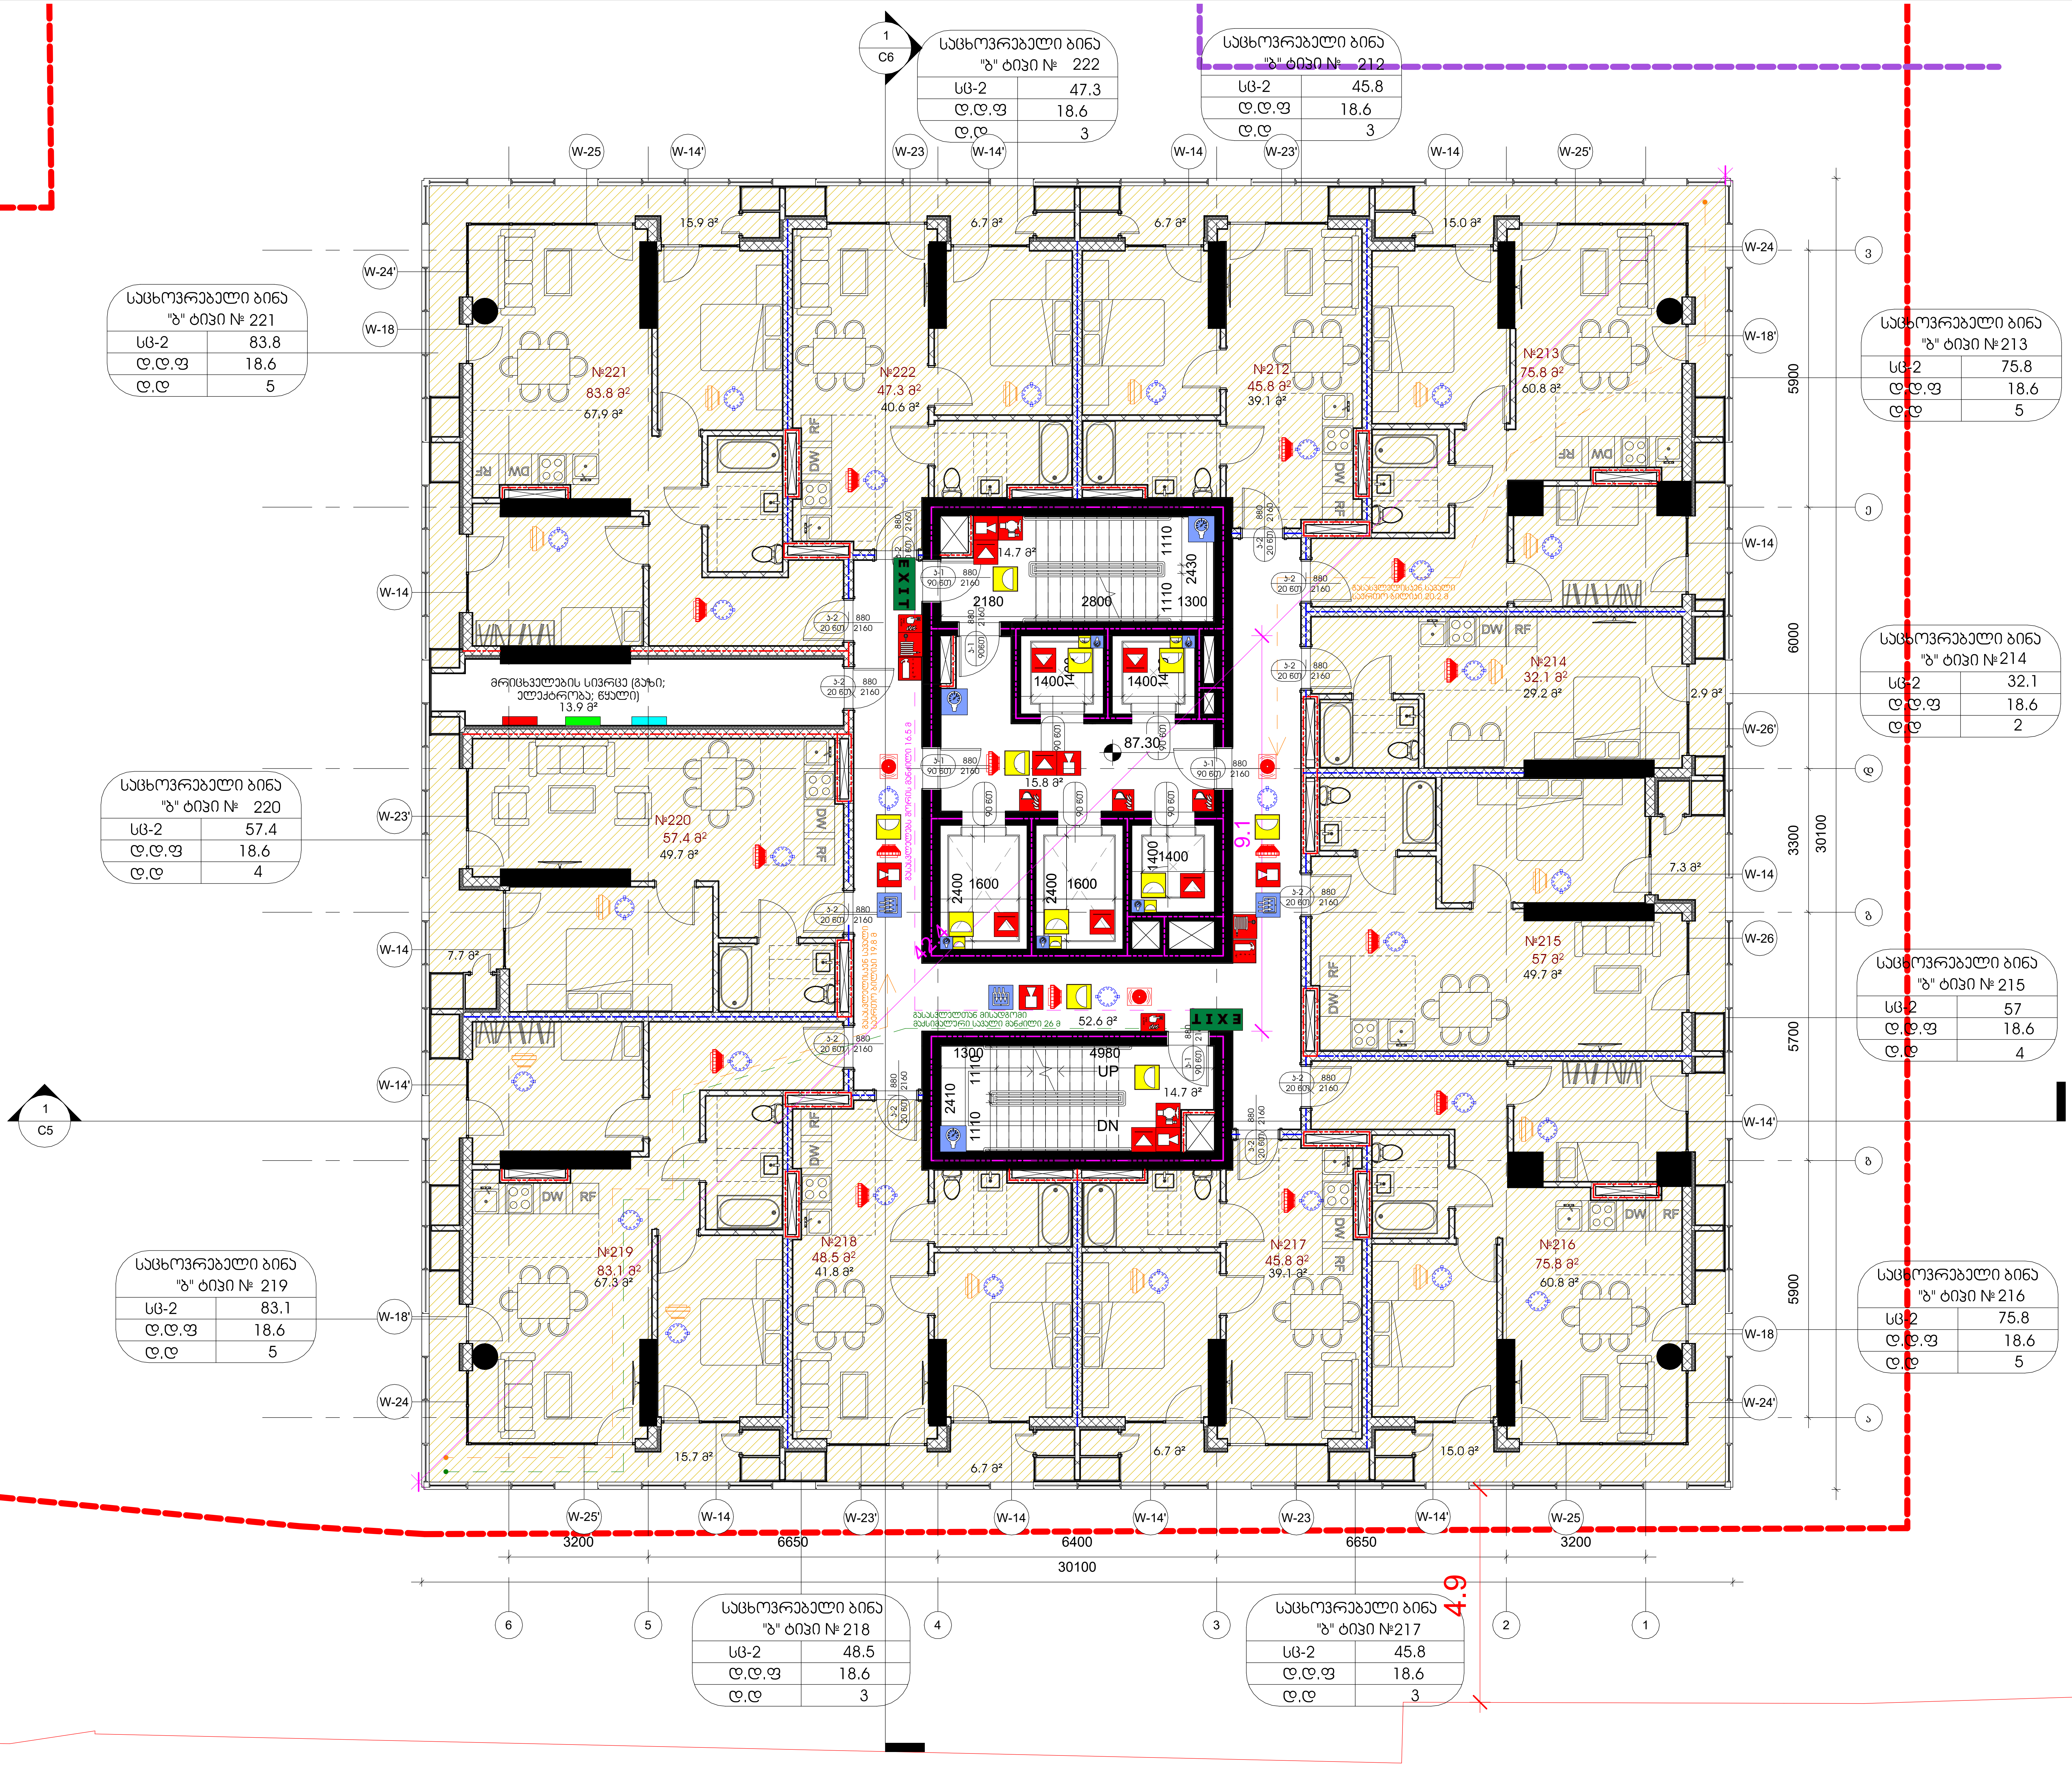

GERKO

STUDIO

თბილისი, ქ. დედოფლის №52

პროექტის დასახელება:

მრავალფუნქციური კომპლექსი

მისამართი:

ქ. თბილისი/ვარკეთილი, ჯავახეთის ქ. №150

დამკვეთი:

შპს "სამშენებლო კომპანია აპექს დეველოპმენტი"

მთავარი არქიტექტორი:

გიორგი გამყრელიძე
მერაბ გამყრელიძე

შემსრულებელი:

თამთა გიორგაძე

სათაური:

სახანძრო

გვერდის დასახელება:

გეგმა ნიშნულზე +87.30

ექსპლიკაცია:

დამხმარე ფართი	13.9 m²
კიბის უჯრედი, ლიფტი, ჰოლი	97.9 m²
საცხოვრებელი	546.2 m²
საზაფხულო	106.5 m²

ფ. №	A31
მასშტაბი	1 : 100
ფურცლის ფორმატი	A2
ფურცლების რაოდენობა	
დაკვეთა	2025 წ.
სტადია	პს

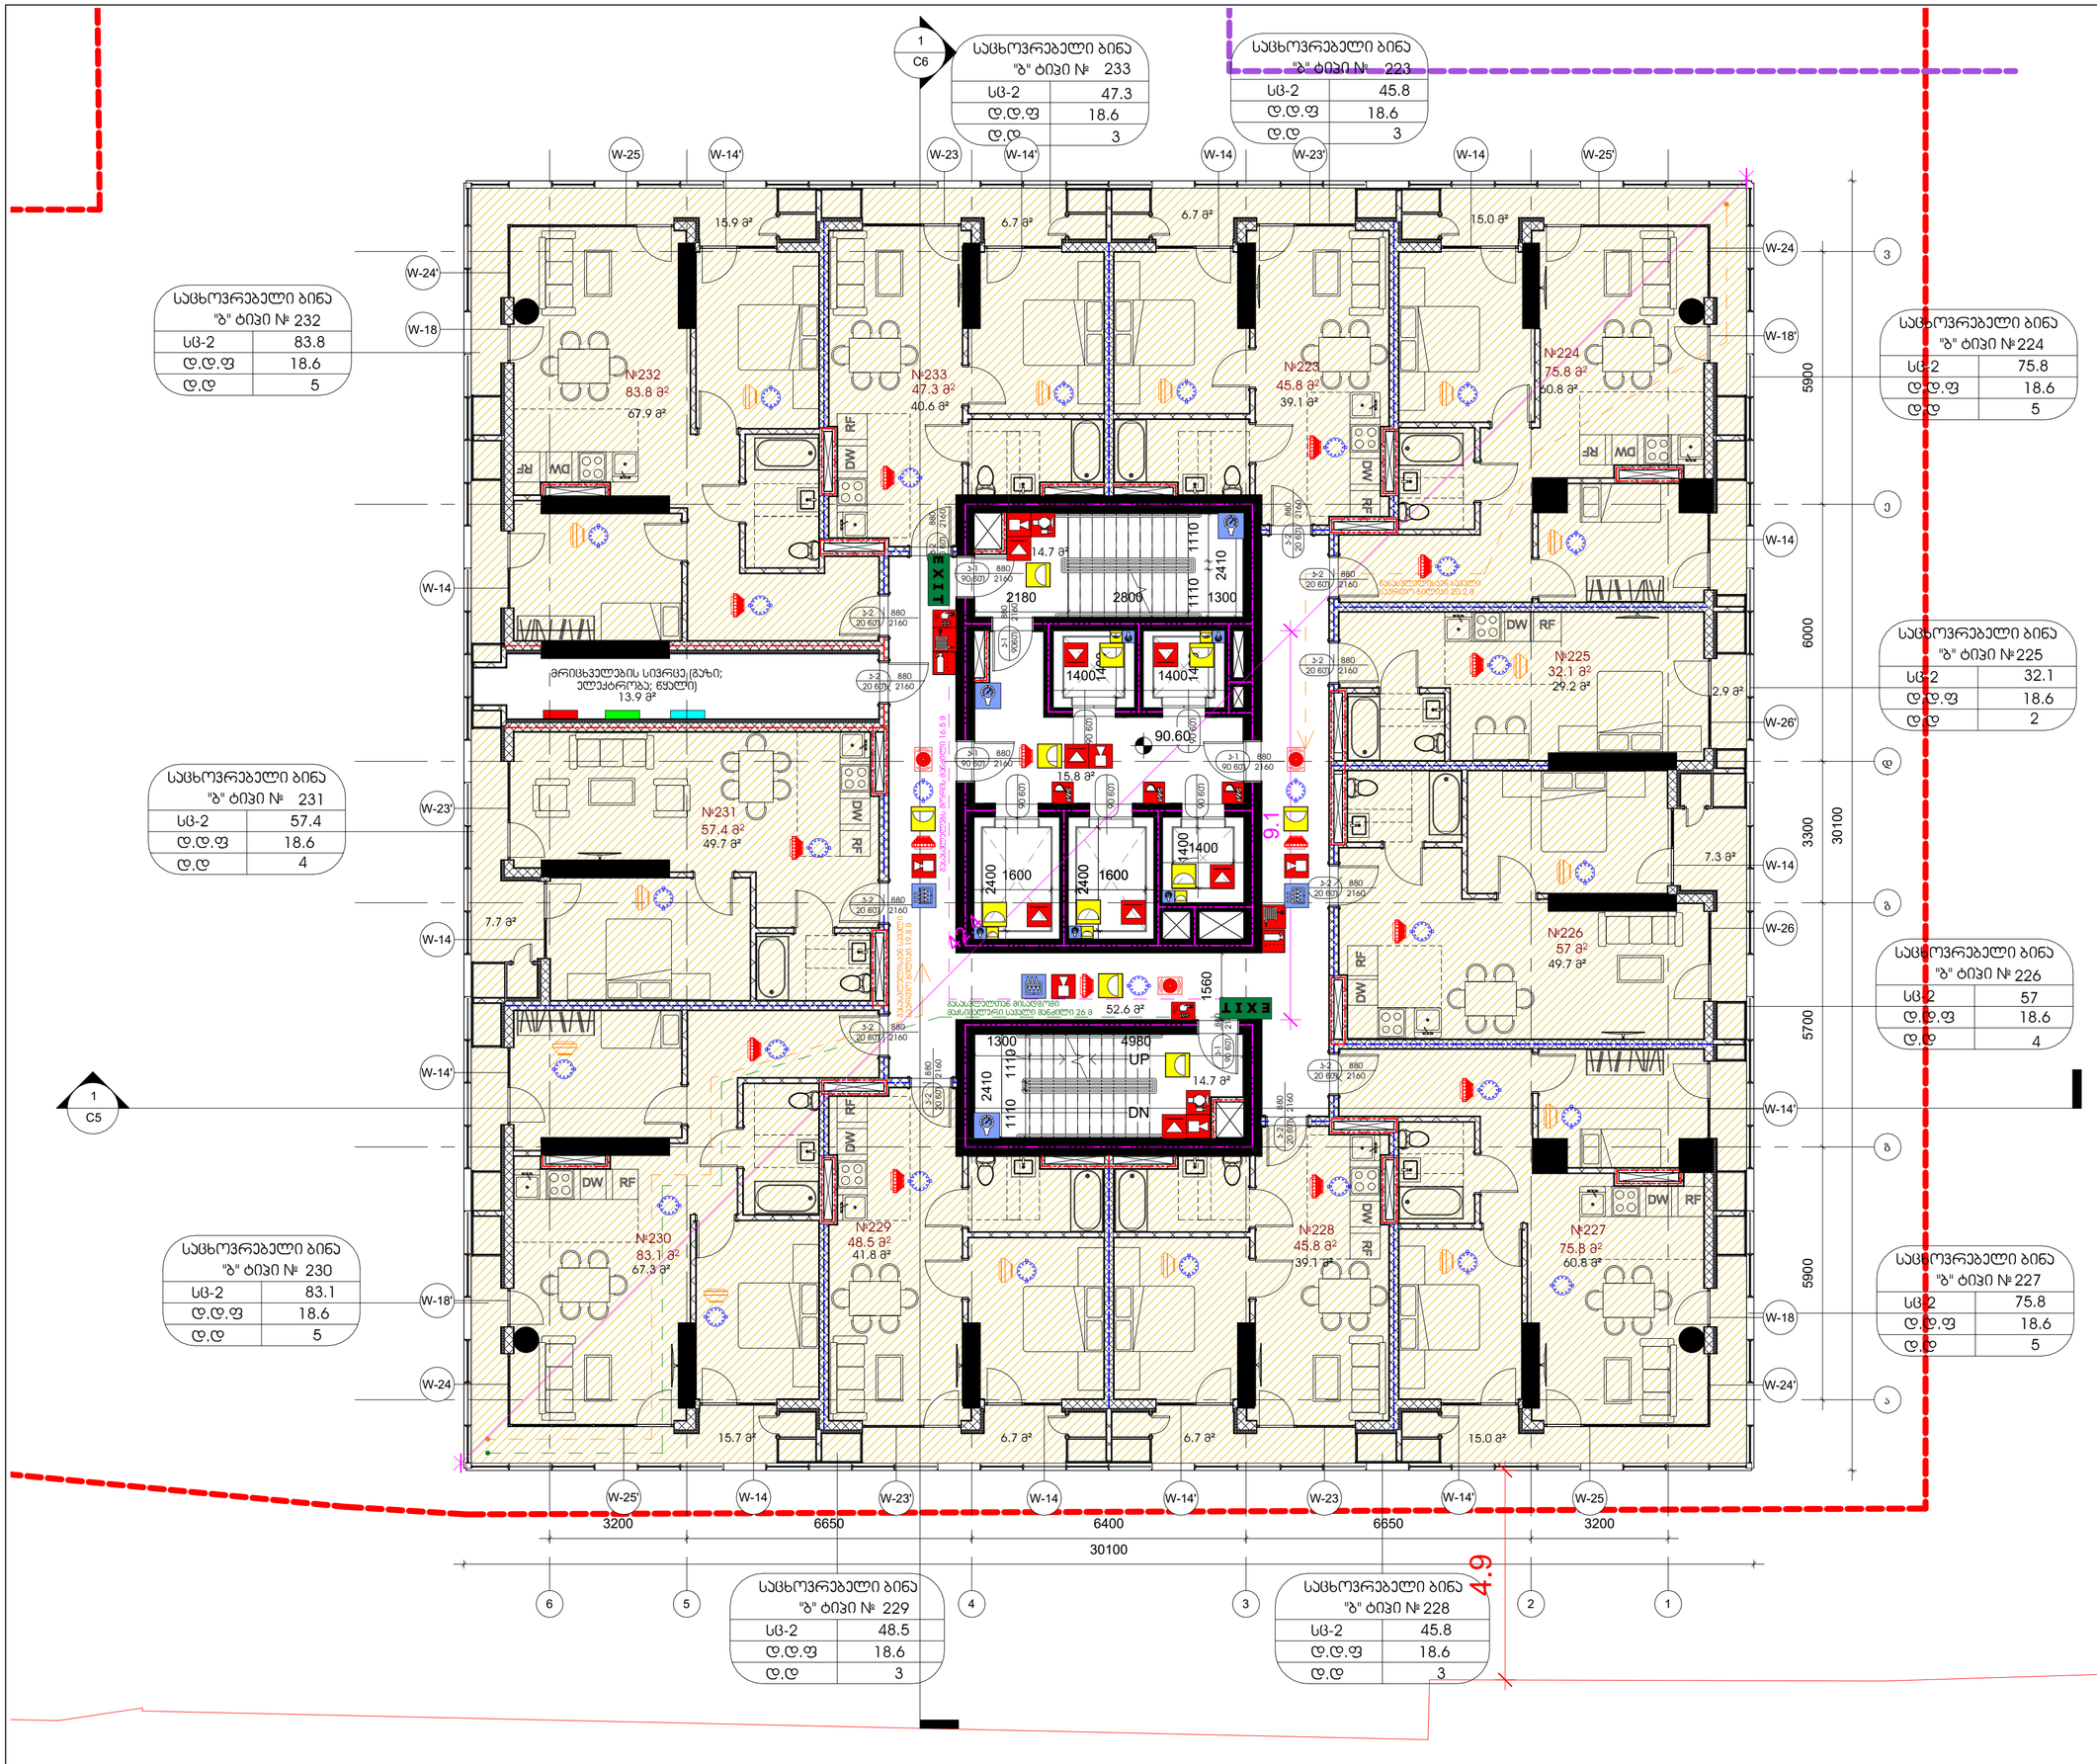

GERKO
STUDIO

თბილისი, ქ. დედოფლის №52

პროექტის დასახელება:




გმსრულებელი:
თამთა გიორგაძე

სათაური:

გვერდის დასახელება:
გეგმა ნიშნულზე +90.60

ექსპლიკაცია:


ფ. №	A32
მასშტაბი	1 : 100
ფურცლის ფორმატი	A2
ფურცლების რაოდენობა	
დაკვეთა	2025 წ.
სტადია	პს

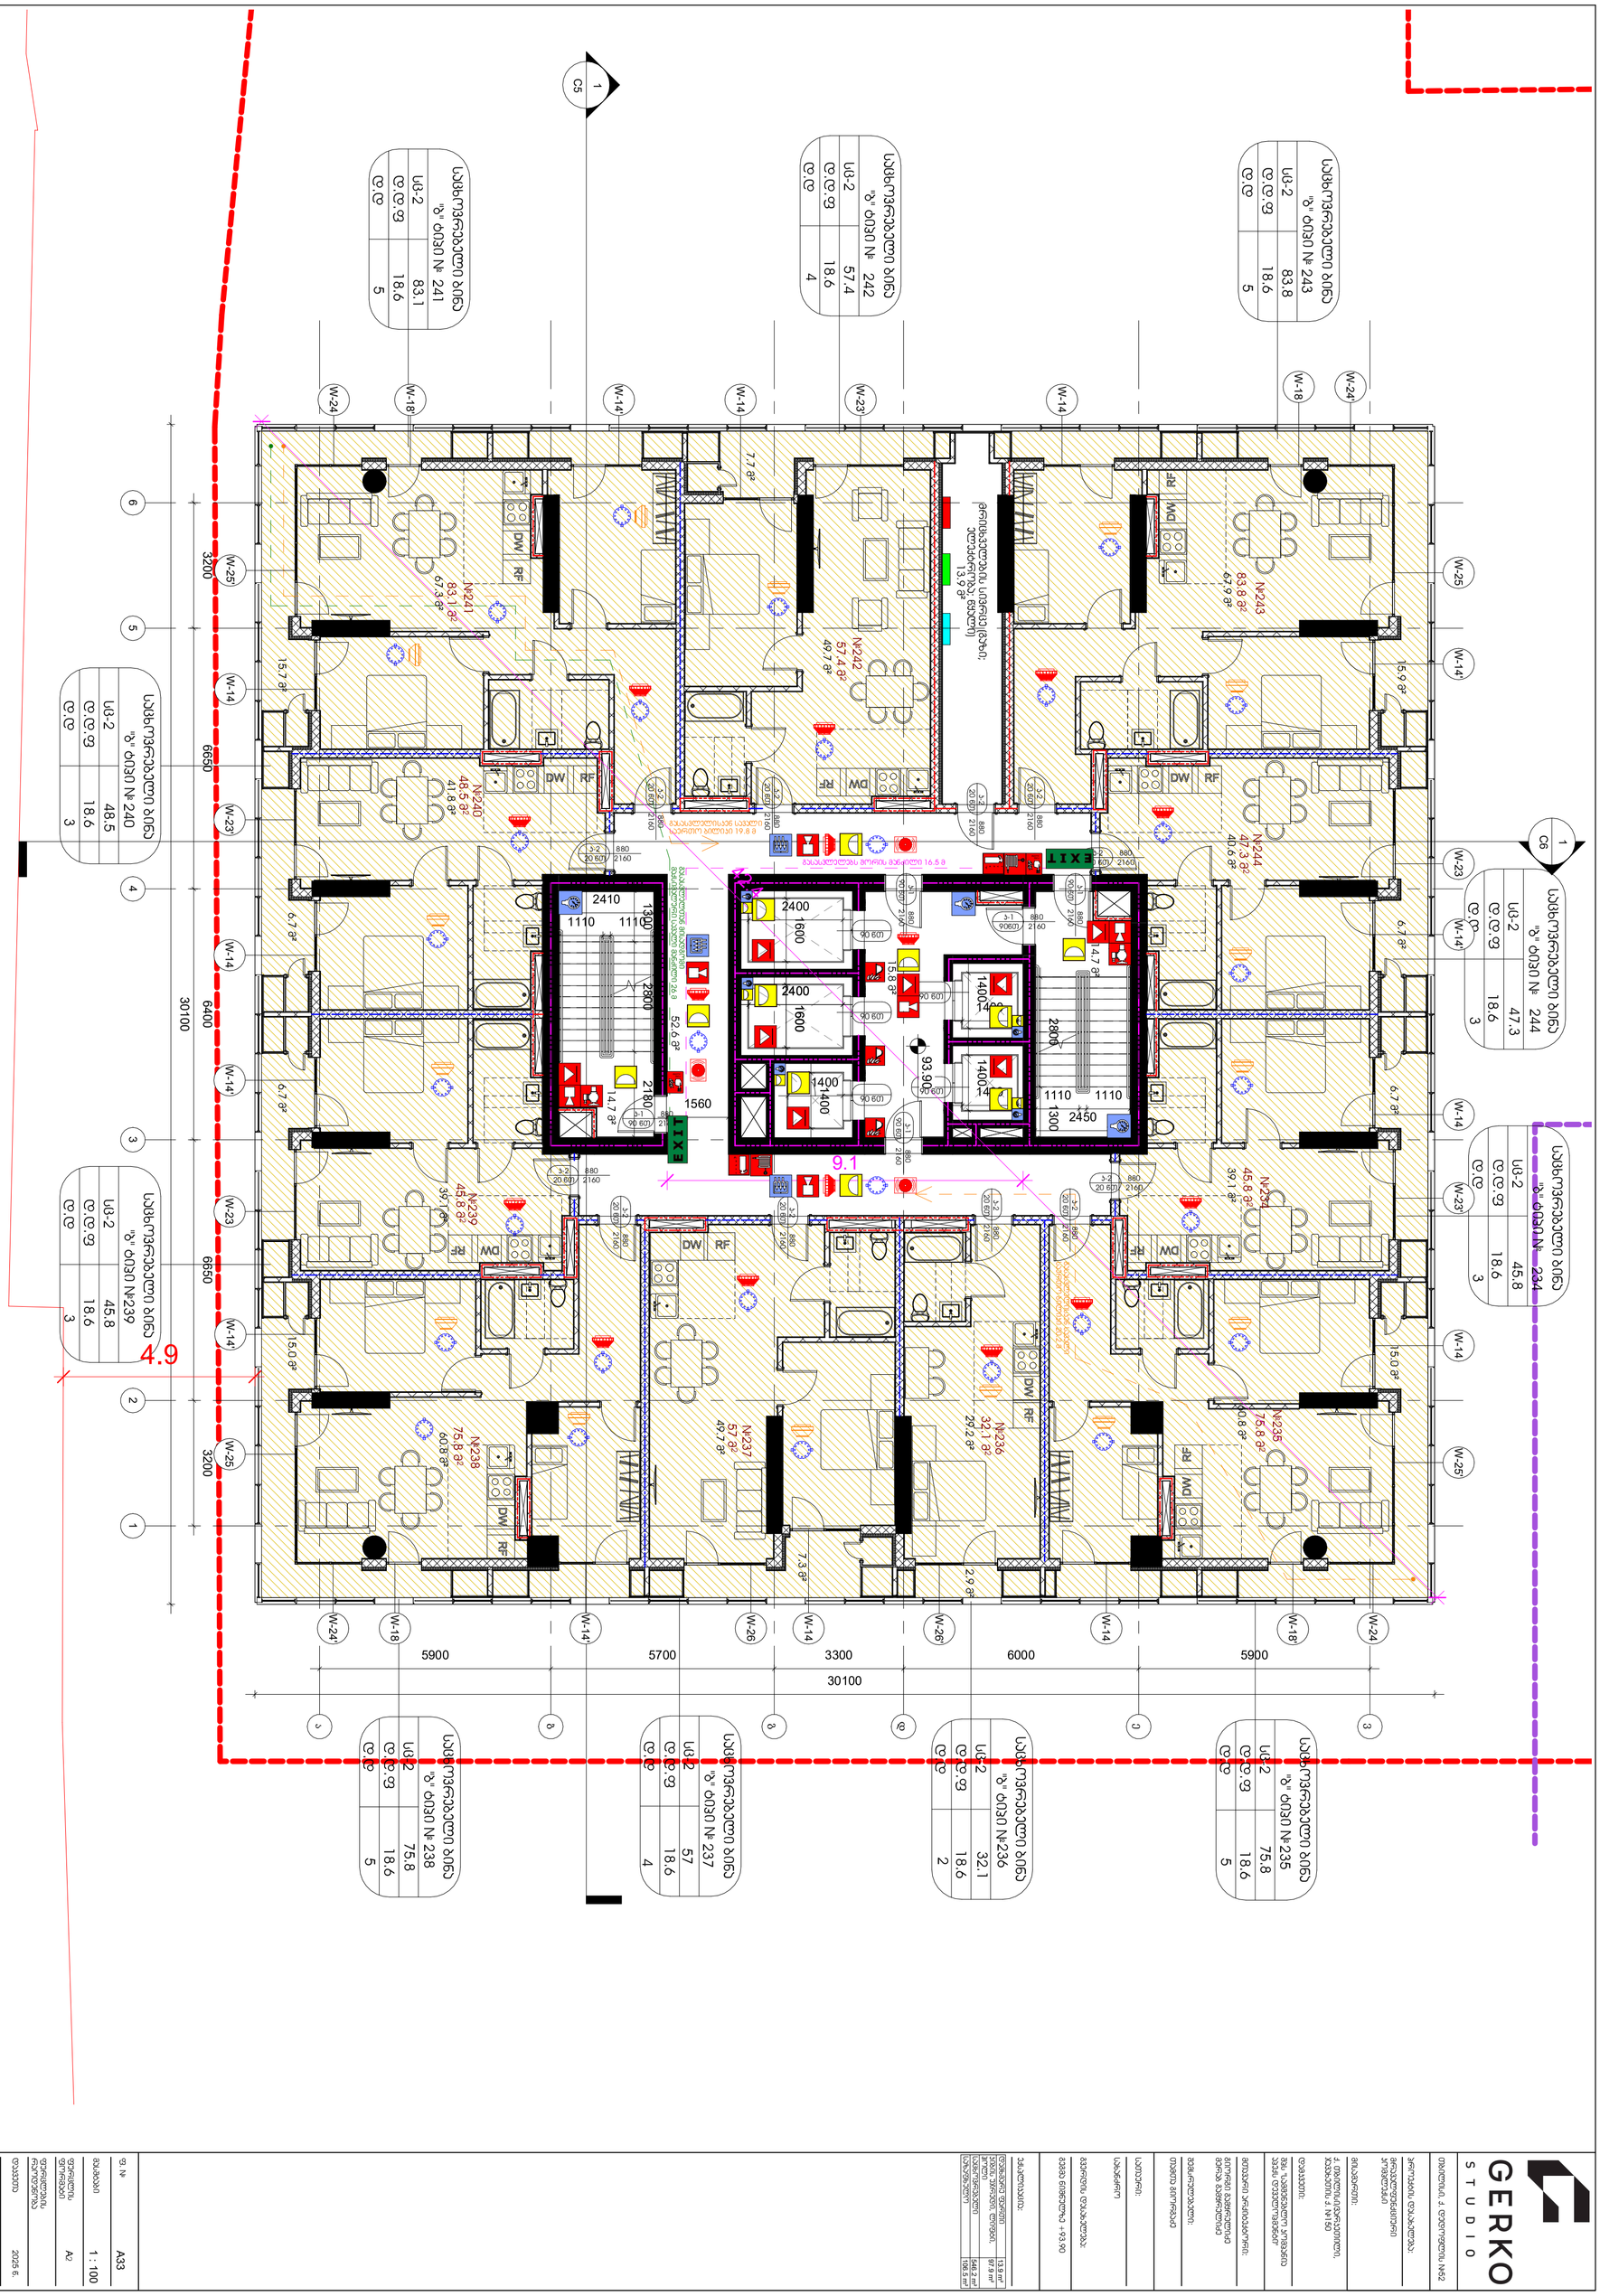
GERKO
STUDIO
A33
1 : 100
A2
2025 წ.
№2
№241
№242
№243
№244
№234
№235
№236
№237
№238
№239
№240
2400
1600
1400
2800
2450
1110
1300
2410
2180
1560
2200
880
2160
900
2100
3200
6650
6400
30100
5900
5700
3300
6000
4.9
9.1
93.90
52.6 მ²
14.7 მ²
15.8 მ²
15.9 მ²
15.7 მ²
15.0 მ²
6.7 მ²
7.7 მ²
7.3 მ²
2.9 მ²
EXIT
DW
RF

მასშტაბი	1 : 100
ფურცლის ზომა	A2
ფურცლების რაოდენობა	
დასკვნის თარიღი	2025 წ.
სანებართვო	ეტაპი

GERKO STUDIO

ქ.თბილისი, კ. ფოფხაძის №62

პროექტის დასახელება:
არასაცხოვრებელი
კომპლექსის

მისამართი:

ქ. თბილისი,ვაკე-საბურთალოს რაიონი, ჯავახიშვილის ქ. №150

დასახელება:
























ჯამური ფართი	13.9 მ²
ეზოს ფართი, დეფინ.	97.9 მ²
საერთო ფართი	446.2 მ²
პარკინგების რაოდენობა	106.5 მ²

საერთო ფართი:


ფასადის ფერადოვანი გადაწყვეტა:

სახურავი

ფანჯრების ტიპი და ფერი: ალუმინის



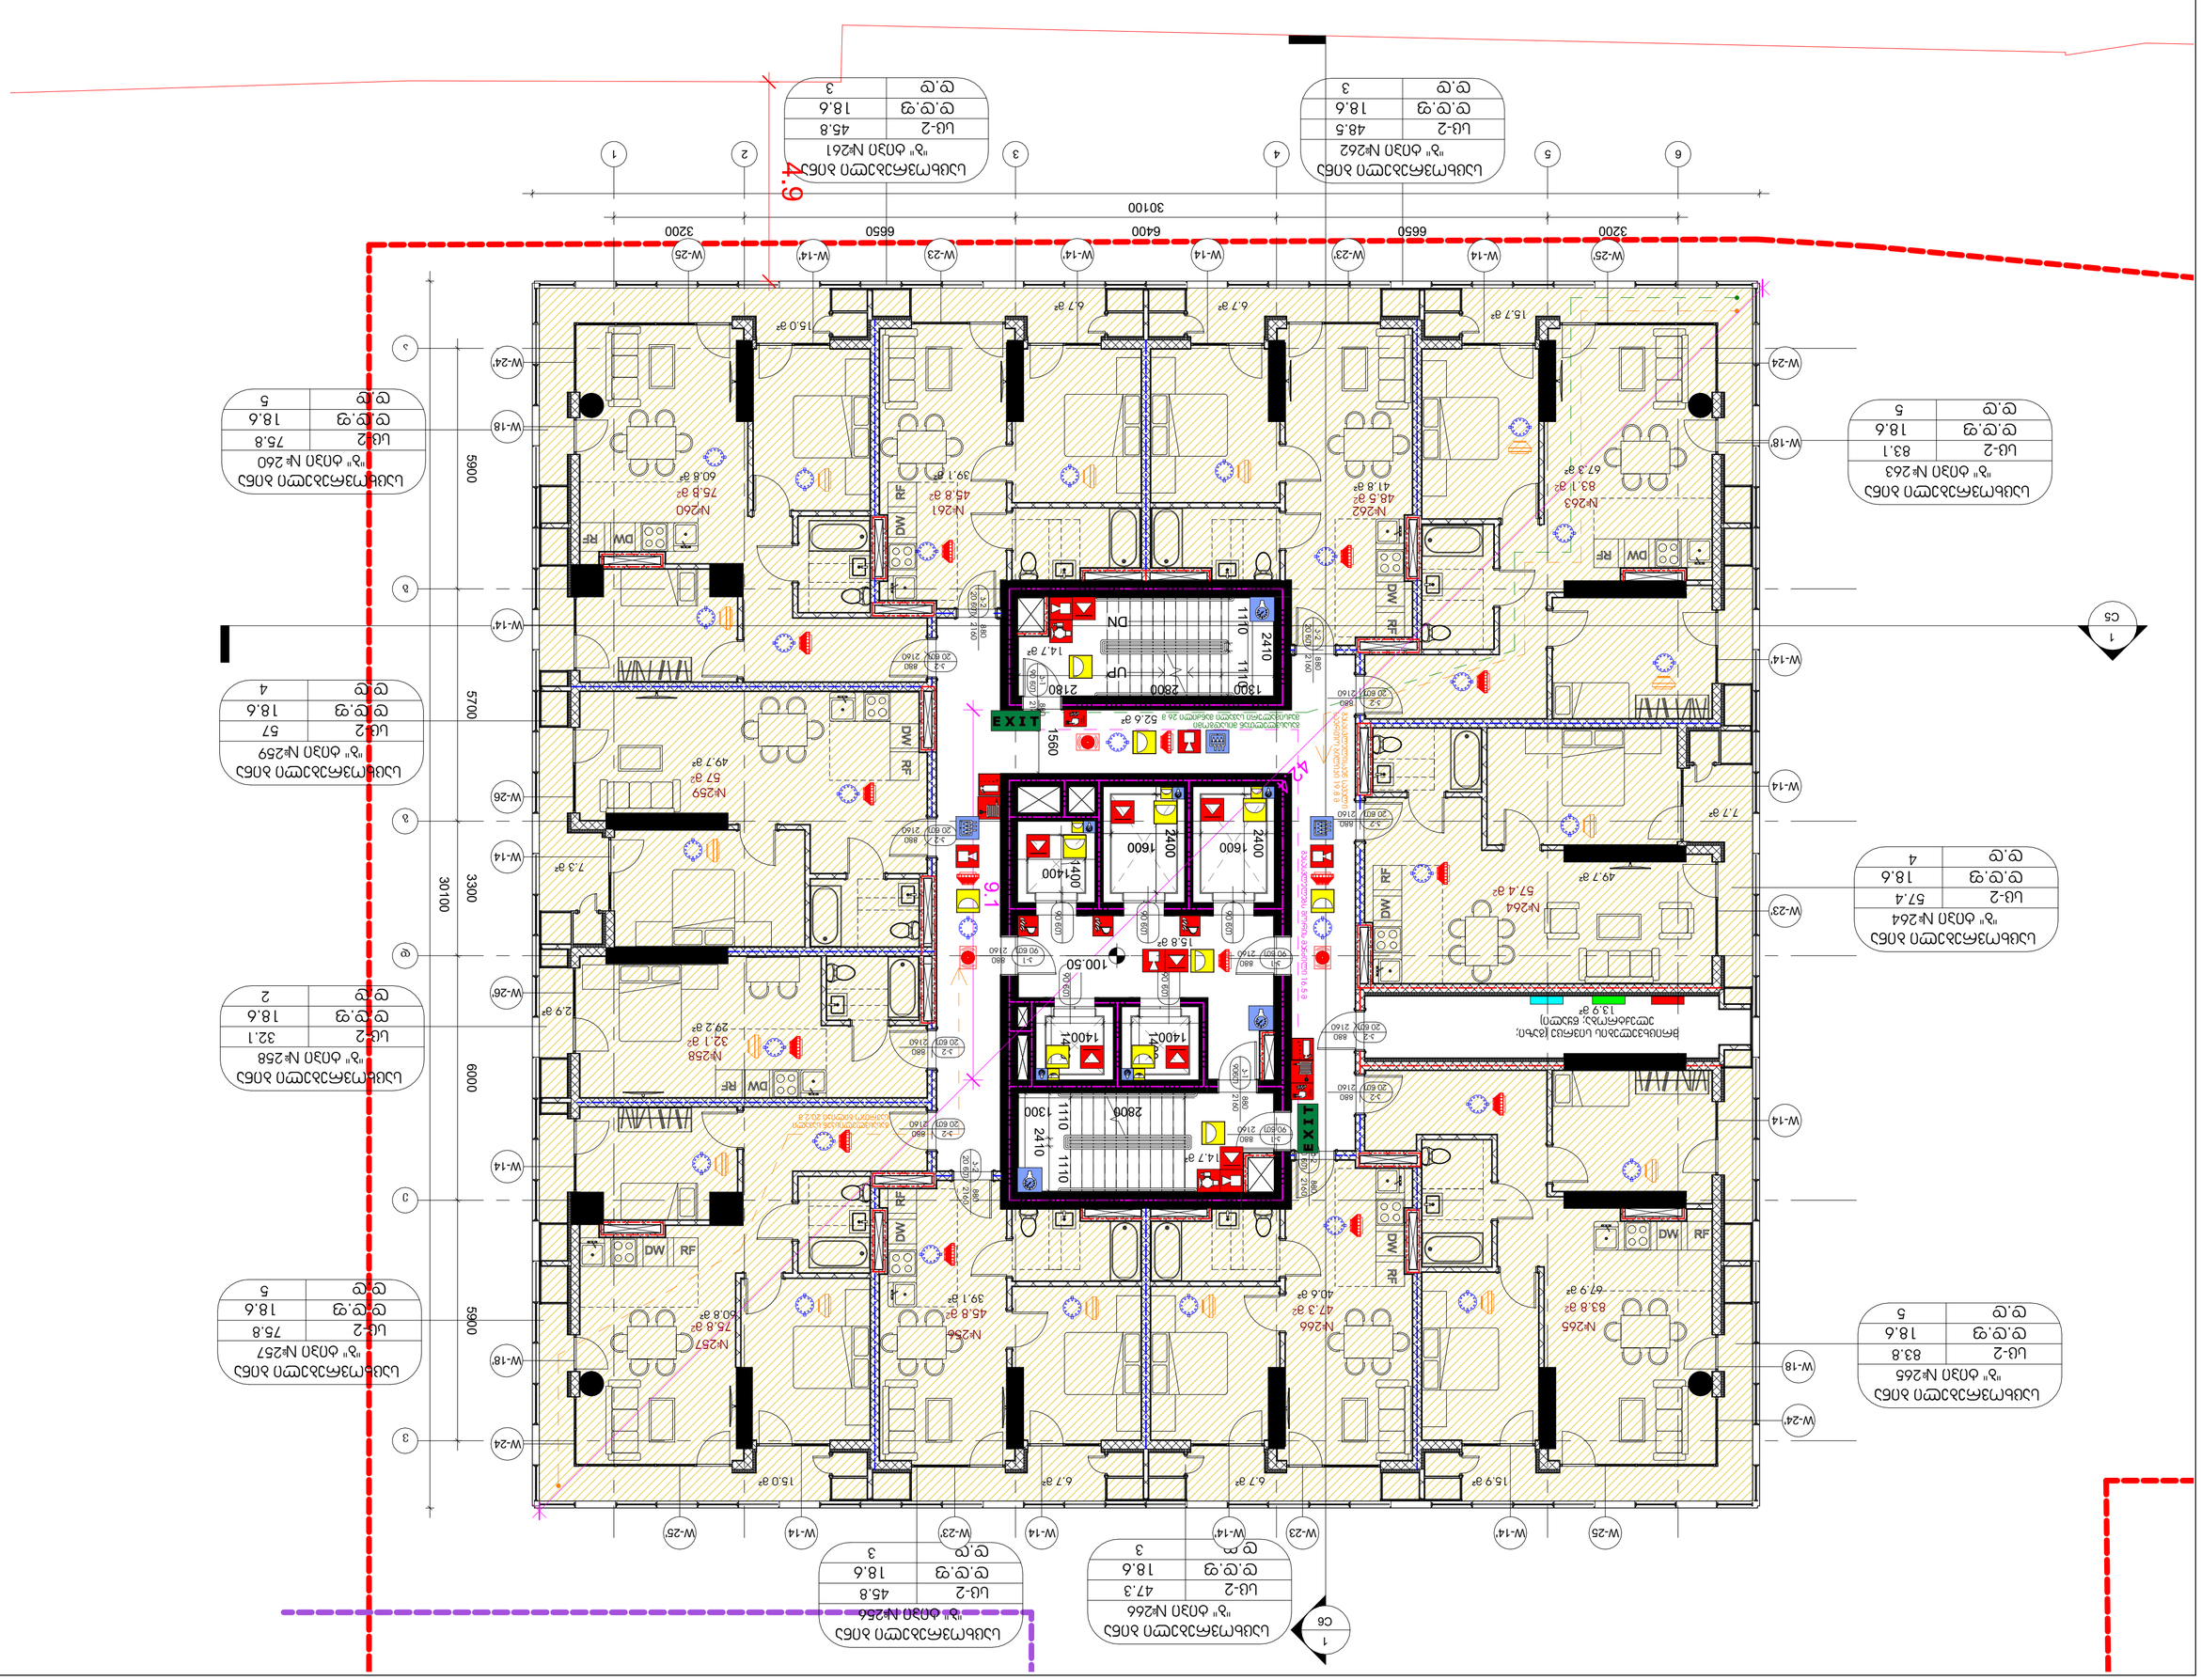
W-25
W-14'
W-23
W-14
W-14'
W-25'
W-24
W-18'
W-14'
W-23'
W-14
W-26
W-18
W-24
1
2
3
4
5
6
3200
6650
6400
6650
3200
30100
5900
5700
6000
5900
30100
3300
6.9
6.1
EXIT
DN
UP
DW
RF
№263
83.1 g²
67.3 g²
№262
48.5 g²
41.8 g²
№261
45.8 g²
39.1 g²
№260
75.8 g²
60.8 g²
№259
57 g²
49.7 g²
№258
32.1 g²
29.2 g²
№257
75.8 g²
60.8 g²
№256
45.8 g²
39.1 g²
№266
47.3 g²
40.6 g²
№265
83.8 g²
67.9 g²
№264
57.4 g²
49.7 g²
52.6 g²
15.7 g²
6.7 g²
15.0 g²
7.3 g²
2.9 g²
15.9 g²
7.7 g²
15.8 g²
16.9 g²
2800
2410
1110
1300
1400
1600
2400
1560
100.50
14.7 g²
880
2160
860
2060
2160
2160
2160

ფ.№	A36
მასშტაბი	1 : 100
ფორმატი	A2
ფურცლების რაოდენობა	
ფაქტიური ზომა	2025 წ.
სანუმერაციო	ას

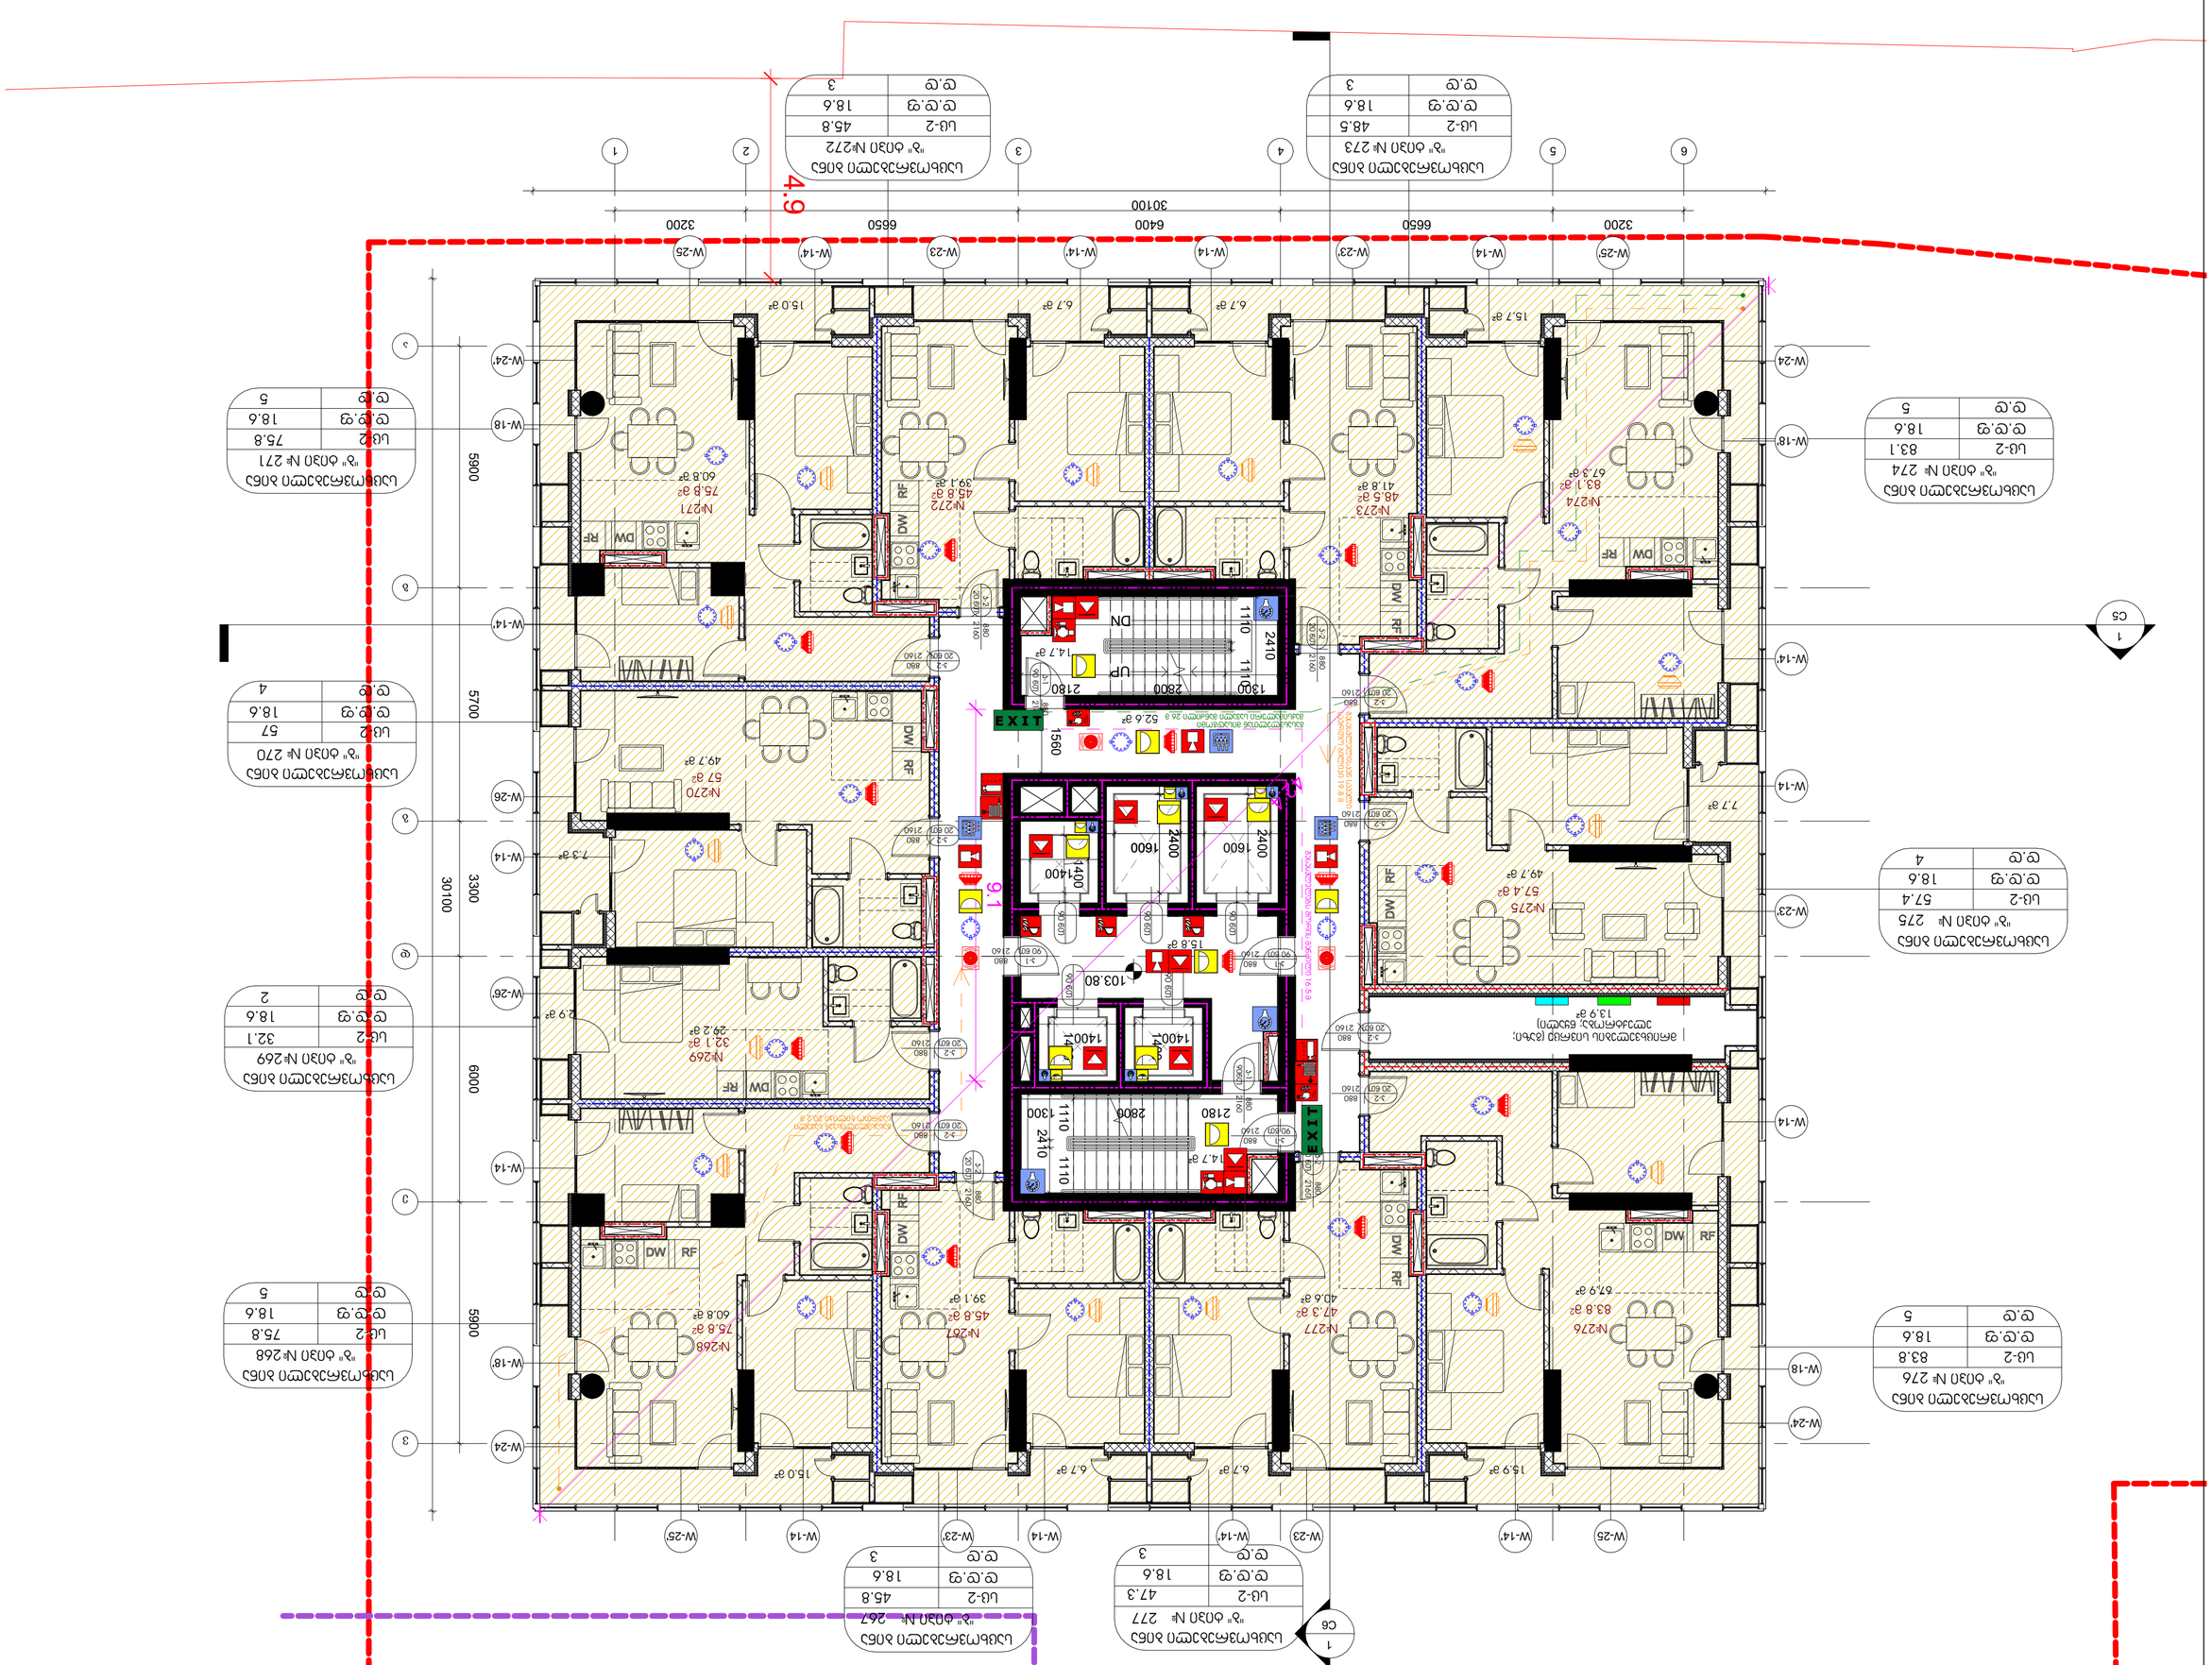















ბინა №271
№ 271 მისამართი 3
ფ.ფ 5
ფ.ფ.ფ 18.6
ს.ფ-2 75.8

ბინა №270
№ 270 მისამართი 3
ფ.ფ 4
ფ.ფ.ფ 18.6
ს.ფ-2 57

ბინა №269
№ 269 მისამართი 3
ფ.ფ 2
ფ.ფ.ფ 18.6
ს.ფ-2 32.1

ბინა №268
№ 268 მისამართი 3
ფ.ფ 5
ფ.ფ.ფ 18.6
ს.ფ-2 75.8

ბინა №267
№ 267 მისამართი 3
ფ.ფ 3
ფ.ფ.ფ 18.6
ს.ფ-2 45.8

ბინა №277
№ 277 მისამართი 3
ფ.ფ 3
ფ.ფ.ფ 18.6
ს.ფ-2 47.3

ბინა №276
№ 276 მისამართი 3
ფ.ფ 5
ფ.ფ.ფ 18.6
ს.ფ-2 83.8

ბინა №275
№ 275 მისამართი 3
ფ.ფ 4
ფ.ფ.ფ 18.6
ს.ფ-2 57.4

ბინა №274
№ 274 მისამართი 3
ფ.ფ 5
ფ.ფ.ფ 18.6
ს.ფ-2 83.1

GERKO STUDIO

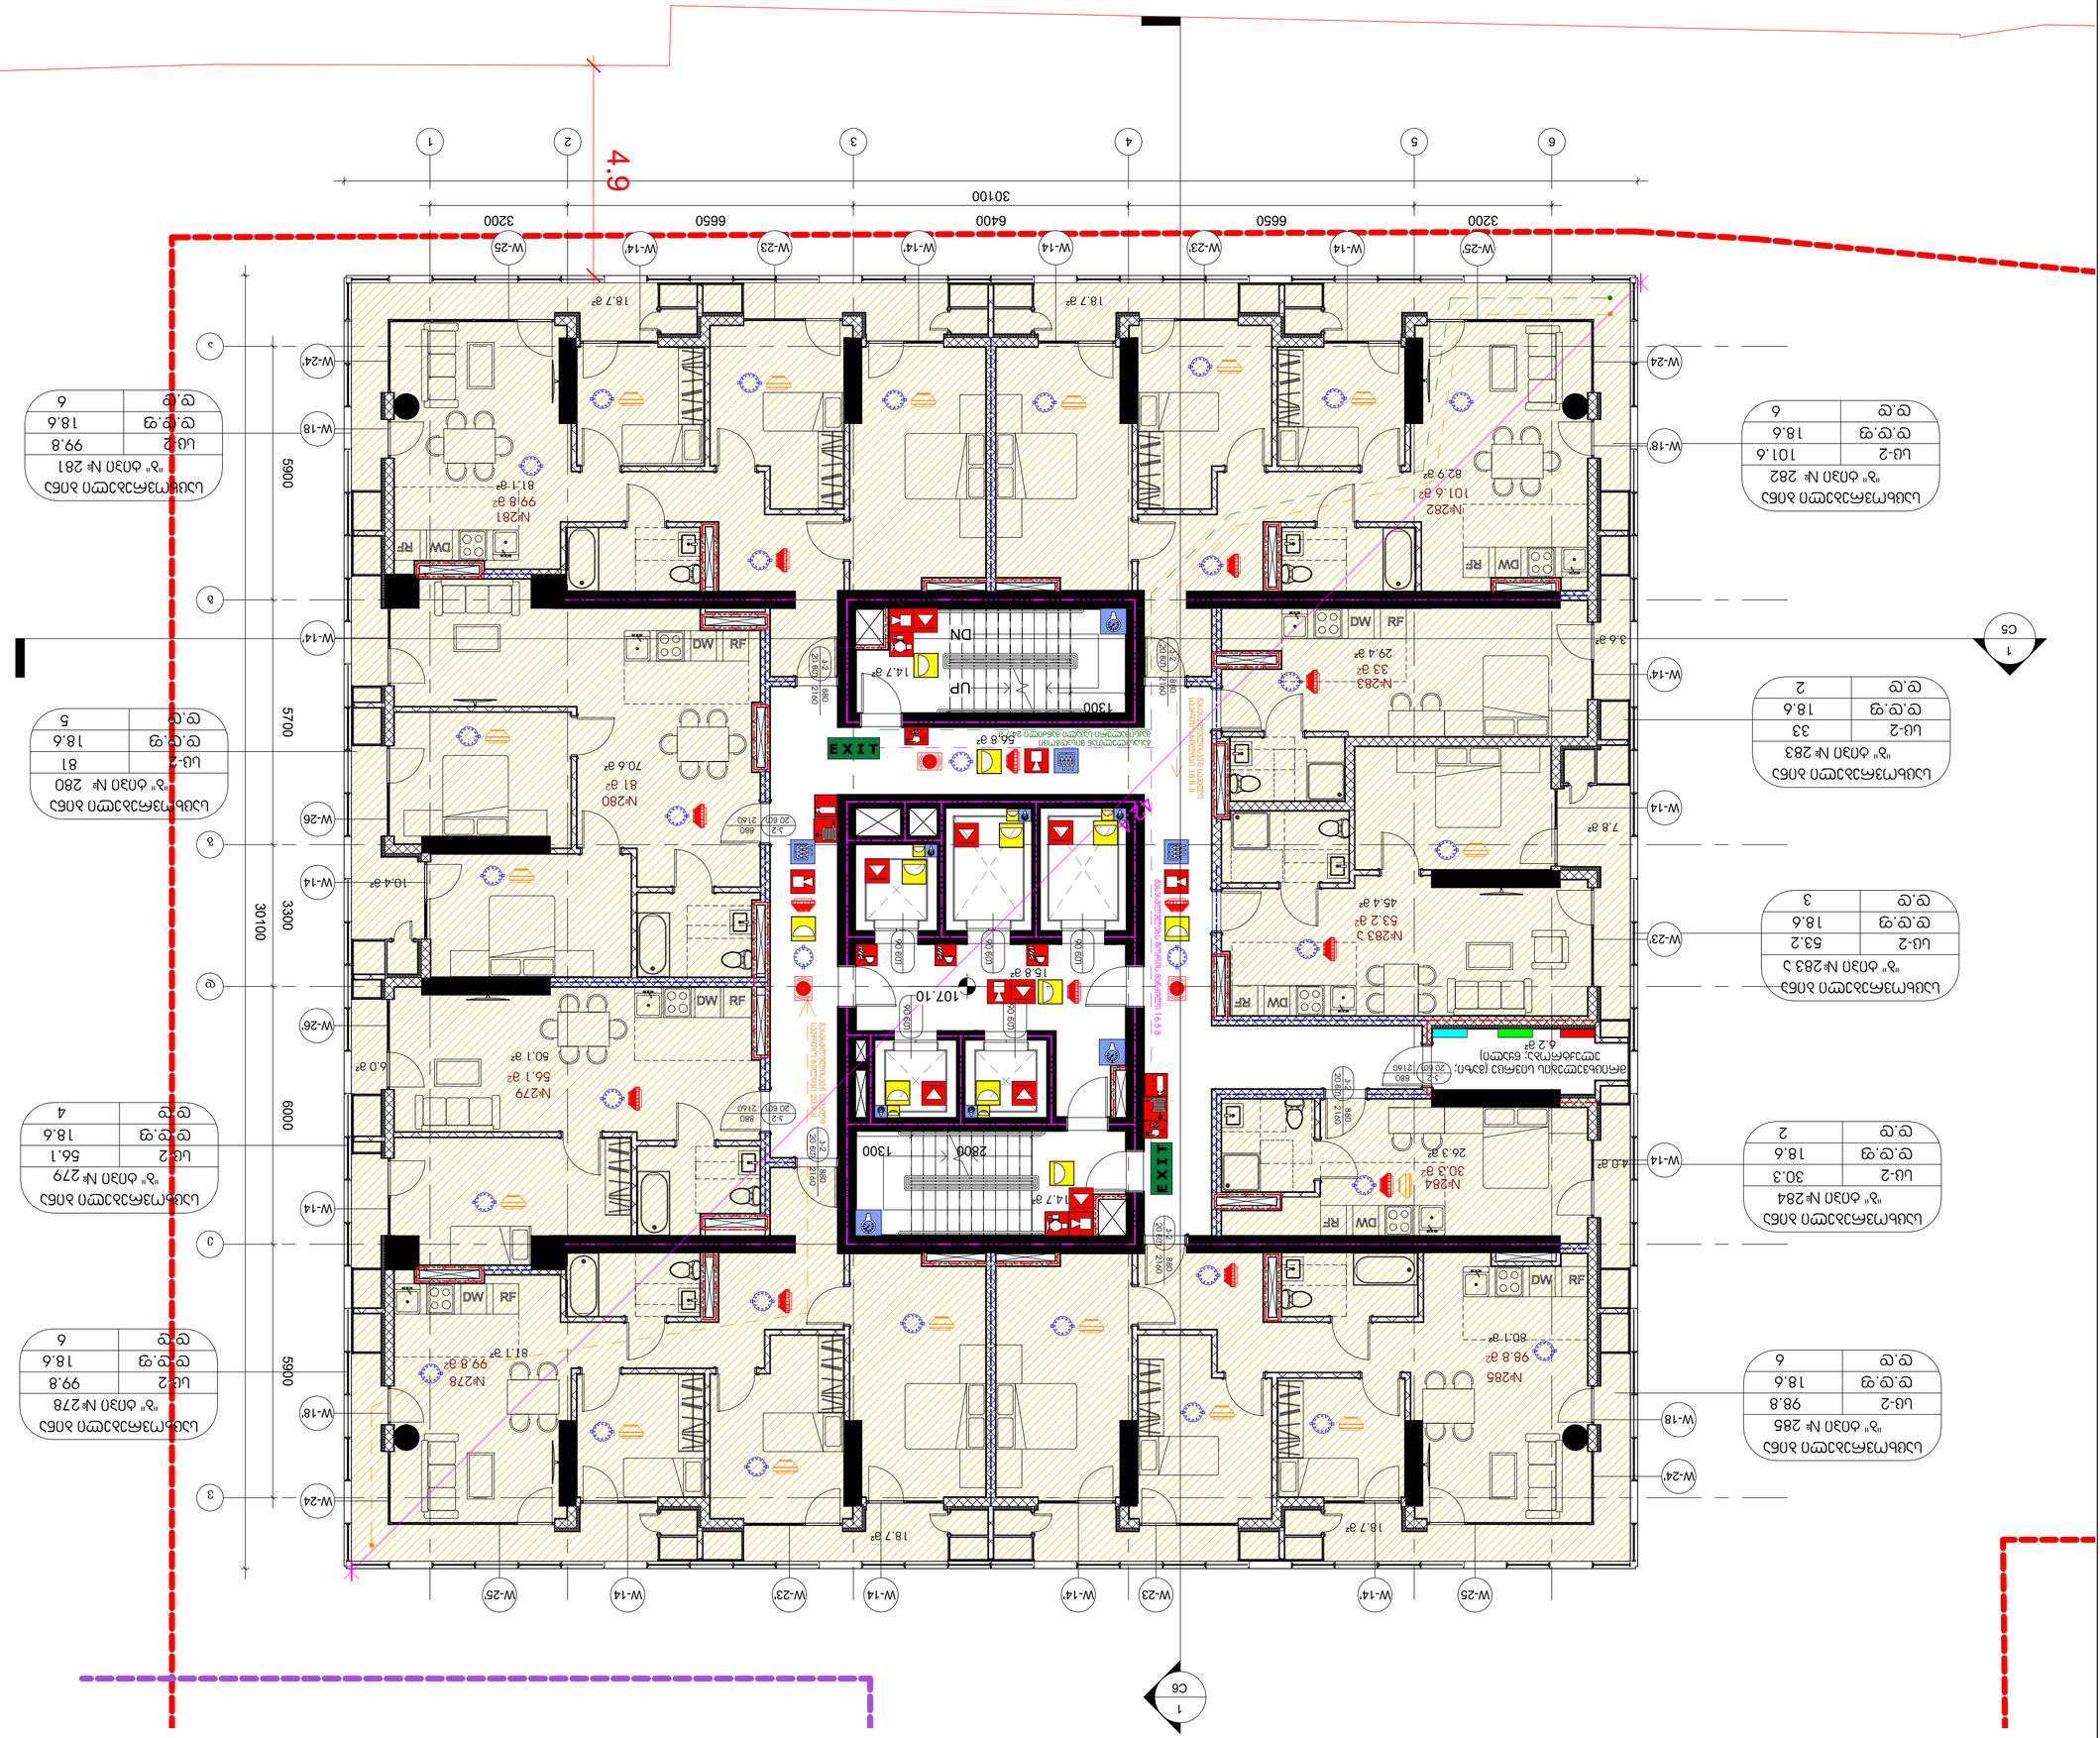
4.9
30100
3200
6650
6400
6650
3200
5900
5700
6000
5900
3300
30100
18.7 м²
18.7 м²
18.7 м²
18.7 м²
№280
81 м²
70.6 м²
№279
56.1 м²
50.1 м²
№278
99.8 м²
81.1 м²
№281
99.8 м²
81.1 м²
№282
101.6 м²
82.9 м²
№283
33 м²
29.4 м²
№283 З
53.2 м²
45.4 м²
№284
30.3 м²
26.3 м²
№285
98.8 м²
80.1 м²
UP
DN
EXIT
1300
2800
1300
14.7 м²
14.7 м²
15.8 м²
107.10
56.8 м²
DW
RF
MD
3.6 м²
7.8 м²
4.0 м²
10.4 м²
6.0 м²






















GERKO STUDIO

ф.ф.ф.

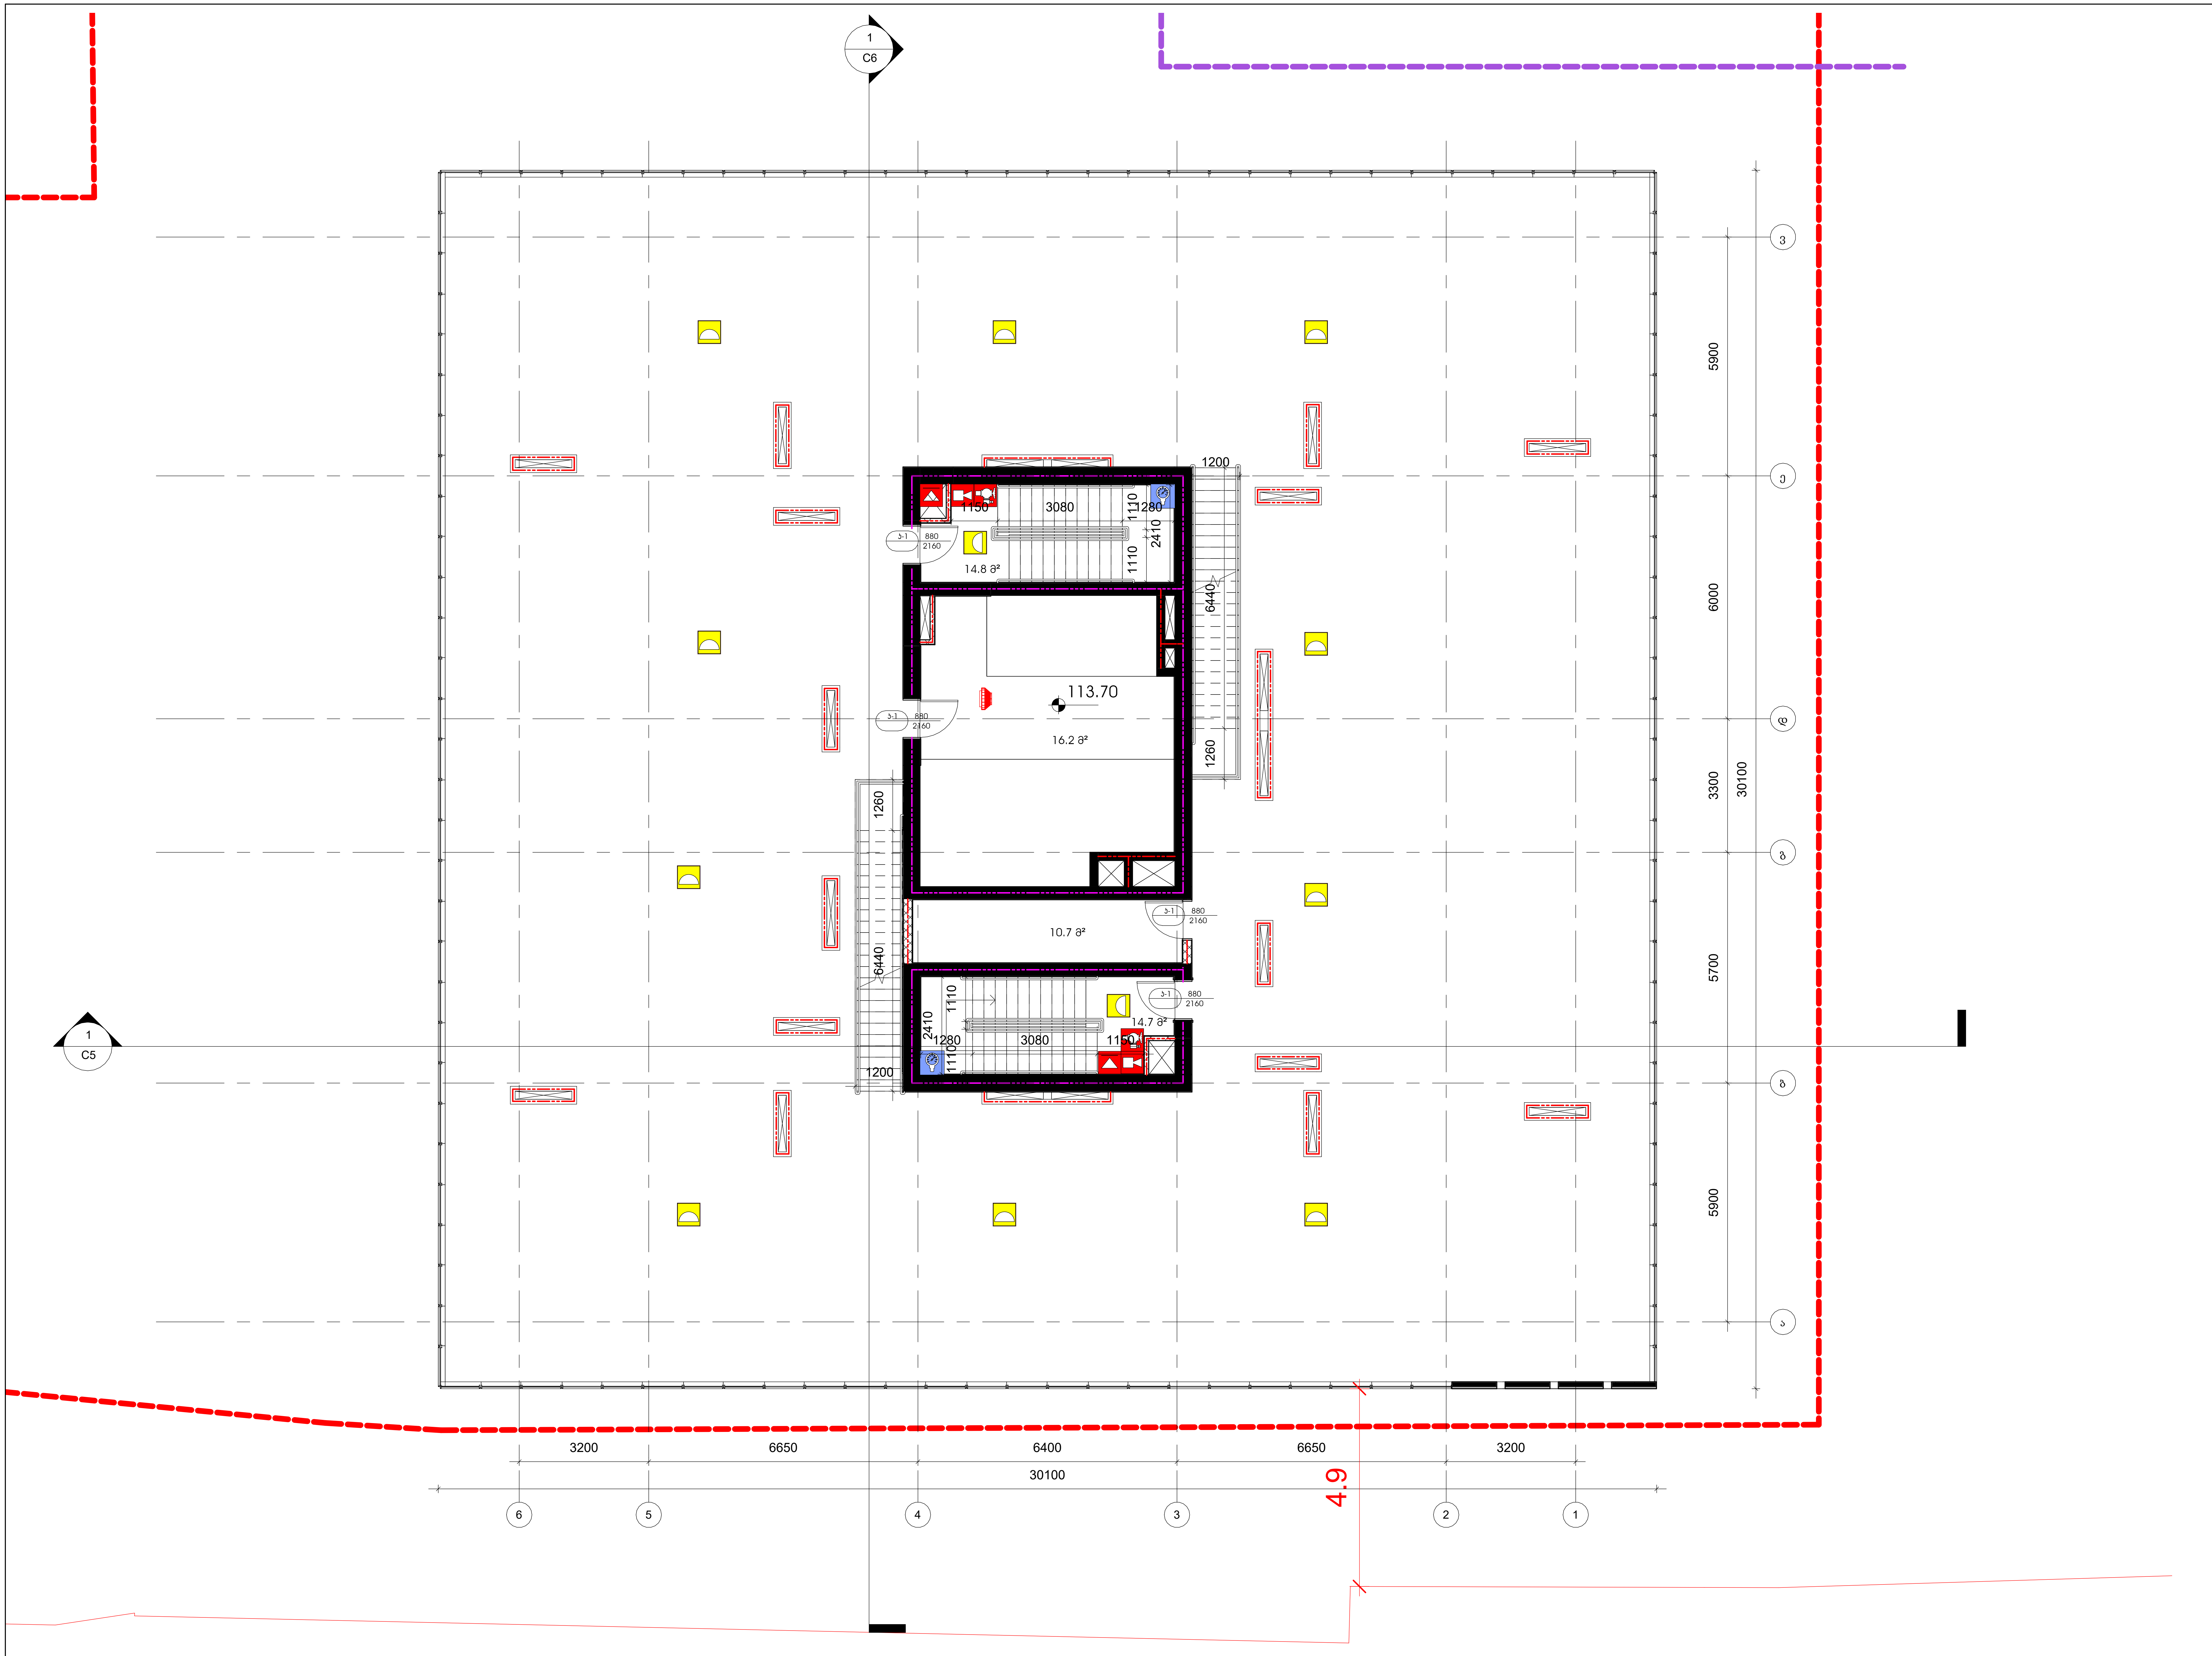

GERKO STUDIO

თბილისი, ქ. დედოფლის №52

პროექტის დასახელება:

მრავალფუნქციური კომპლექსი

მისამართი:

ქ. თბილისი/ვარკეთილი, ჯავახეთის ქ. №150

დამკვეთი:

შპს "სამშენებლო კომპანია აპექს დეველოპმენტი"

მთავარი არქიტექტორი:

გიორგი გამყრელიძე
მერაბ გამყრელიძე

შემსრულებელი:

თამთა გიორგაძე

სათაური:

სახანძრო

გვერდის დასახელება:

გეგმა ნიშნულზე +113.70

ექსპლიკაცია:

დამხმარე ფართი	10.7 m²
კიბის უჯრედი, ლიფტი, ჰოლი	45.8 m²

ფ. №	A39
მასშტაბი	1 : 100
ფურცლის ფორმატი	A2
ფურცლების რაოდენობა	
დაკვეთა	2025 წ.
სტადია	პს

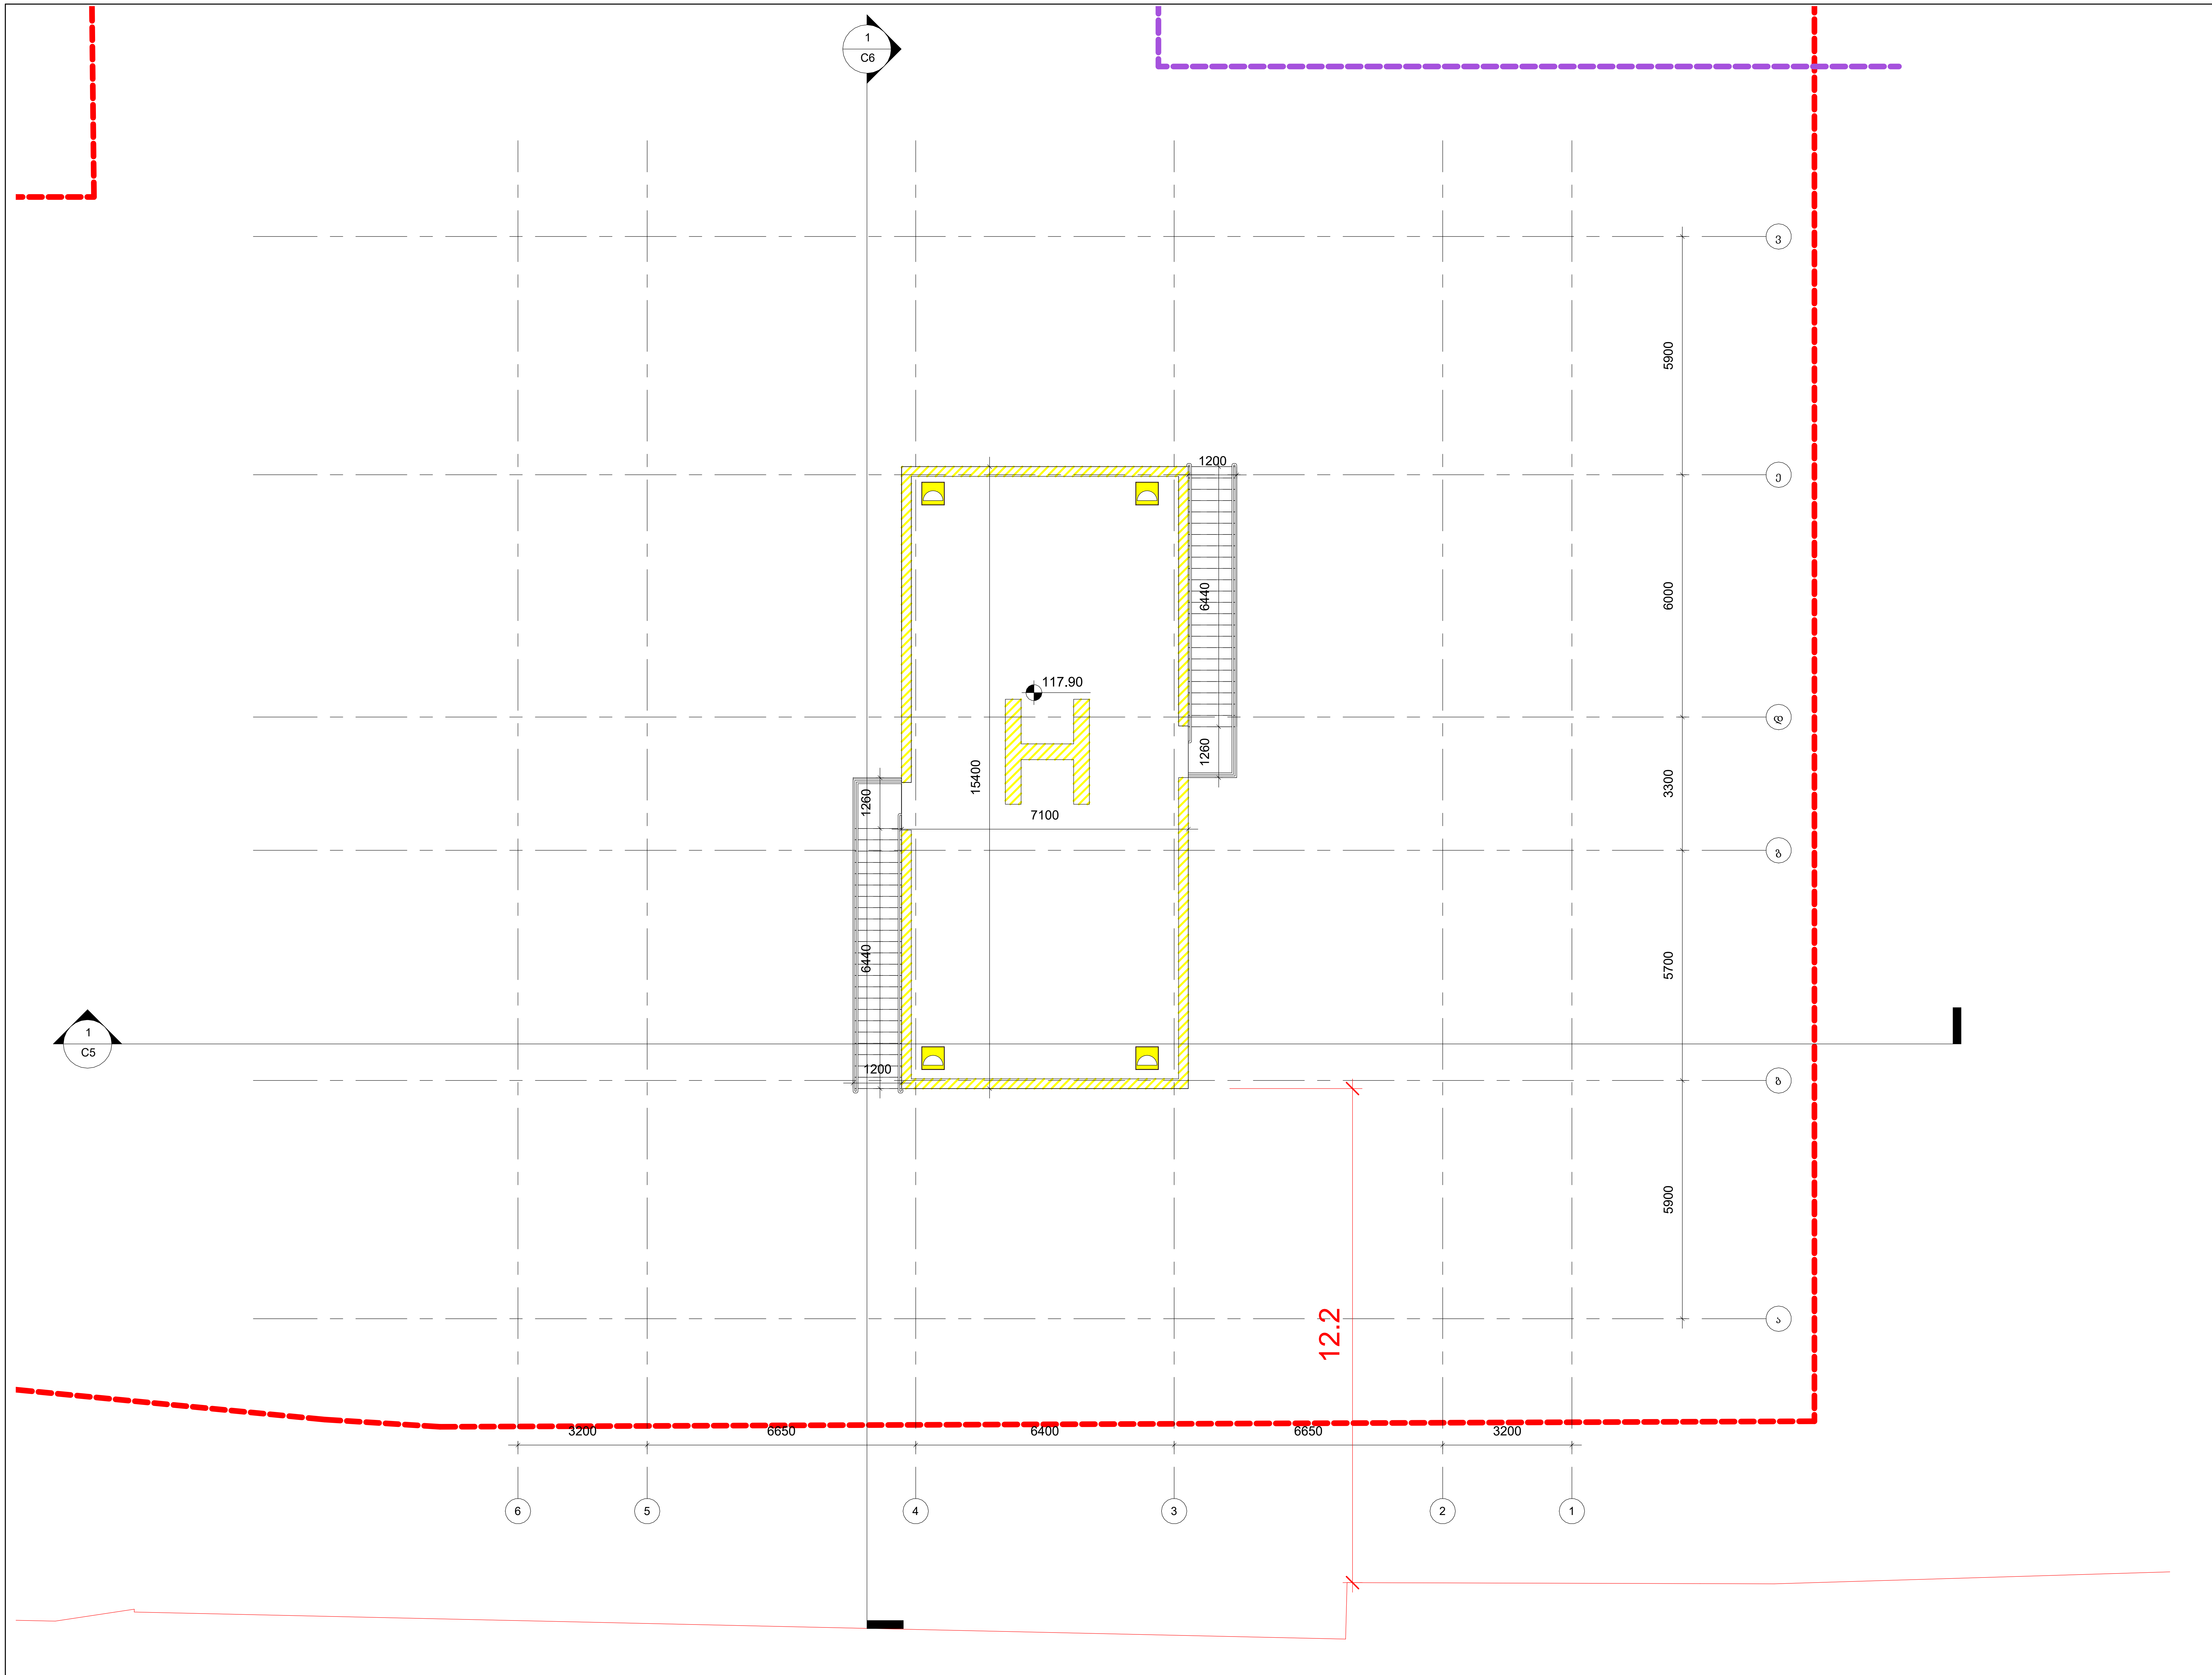

GERKO
STUDIO

თბილისი, ქ. დედოფლის №52

პროექტის დასახელება:
მრავალფუნქციური კომპლექსი

მისამართი:
ქ. თბილისი/ვარკეთილი, ჯავახეთის ქ. №150

დამკვეთი:
შპს "სამშენებლო კომპანია აპექს დეველოპმენტი"

მთავარი არქიტექტორი:
გიორგი გამყრელიძე
მერაბ გამყრელიძე

შემსრულებელი:
თამთა გიორგაძე

სათაური:
სახანძრო

გვერდის დასახელება:
გეგმა ნიშნულზე +117.90

ექსპლიკაცია:

ფ. №	A40
მასშტაბი	1 : 100
ფურცლის ფორმატი	A2
ფურცლების რაოდენობა	
დაკვეთა	2025 წ.
სტადია	პს

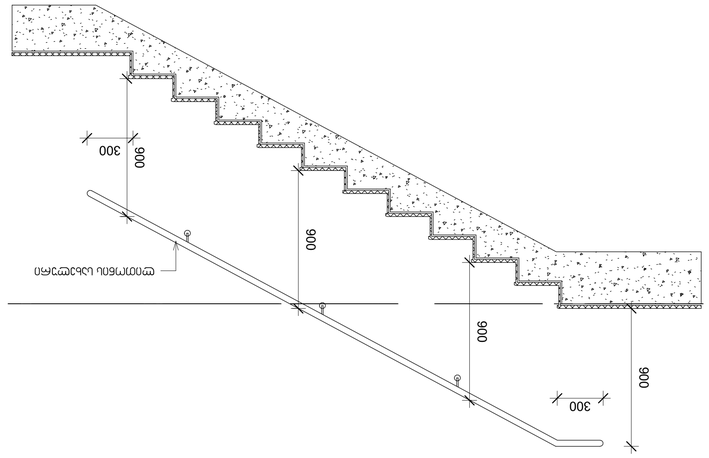

1:20

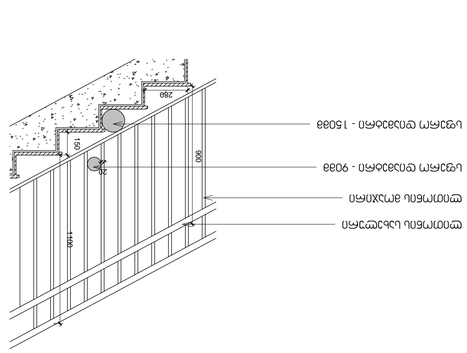

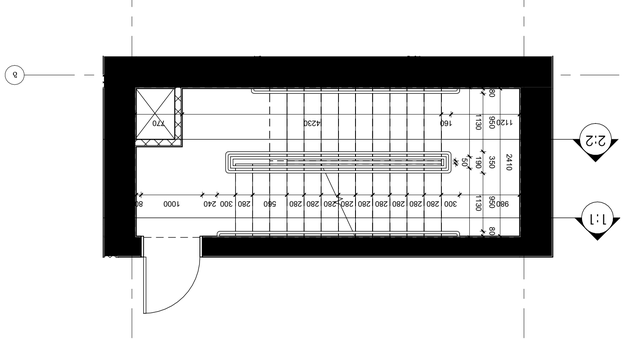
2:2
1:1
-12.00
1710
2520
760
1000
360
1120
960
1110
350
2410
300
280
280
280
280
280
280
280
280
280
280
300
280
280
280
280
280
280
280
280
280
280

გეგმა პირველი სართულის დონეზე
მ-1:100

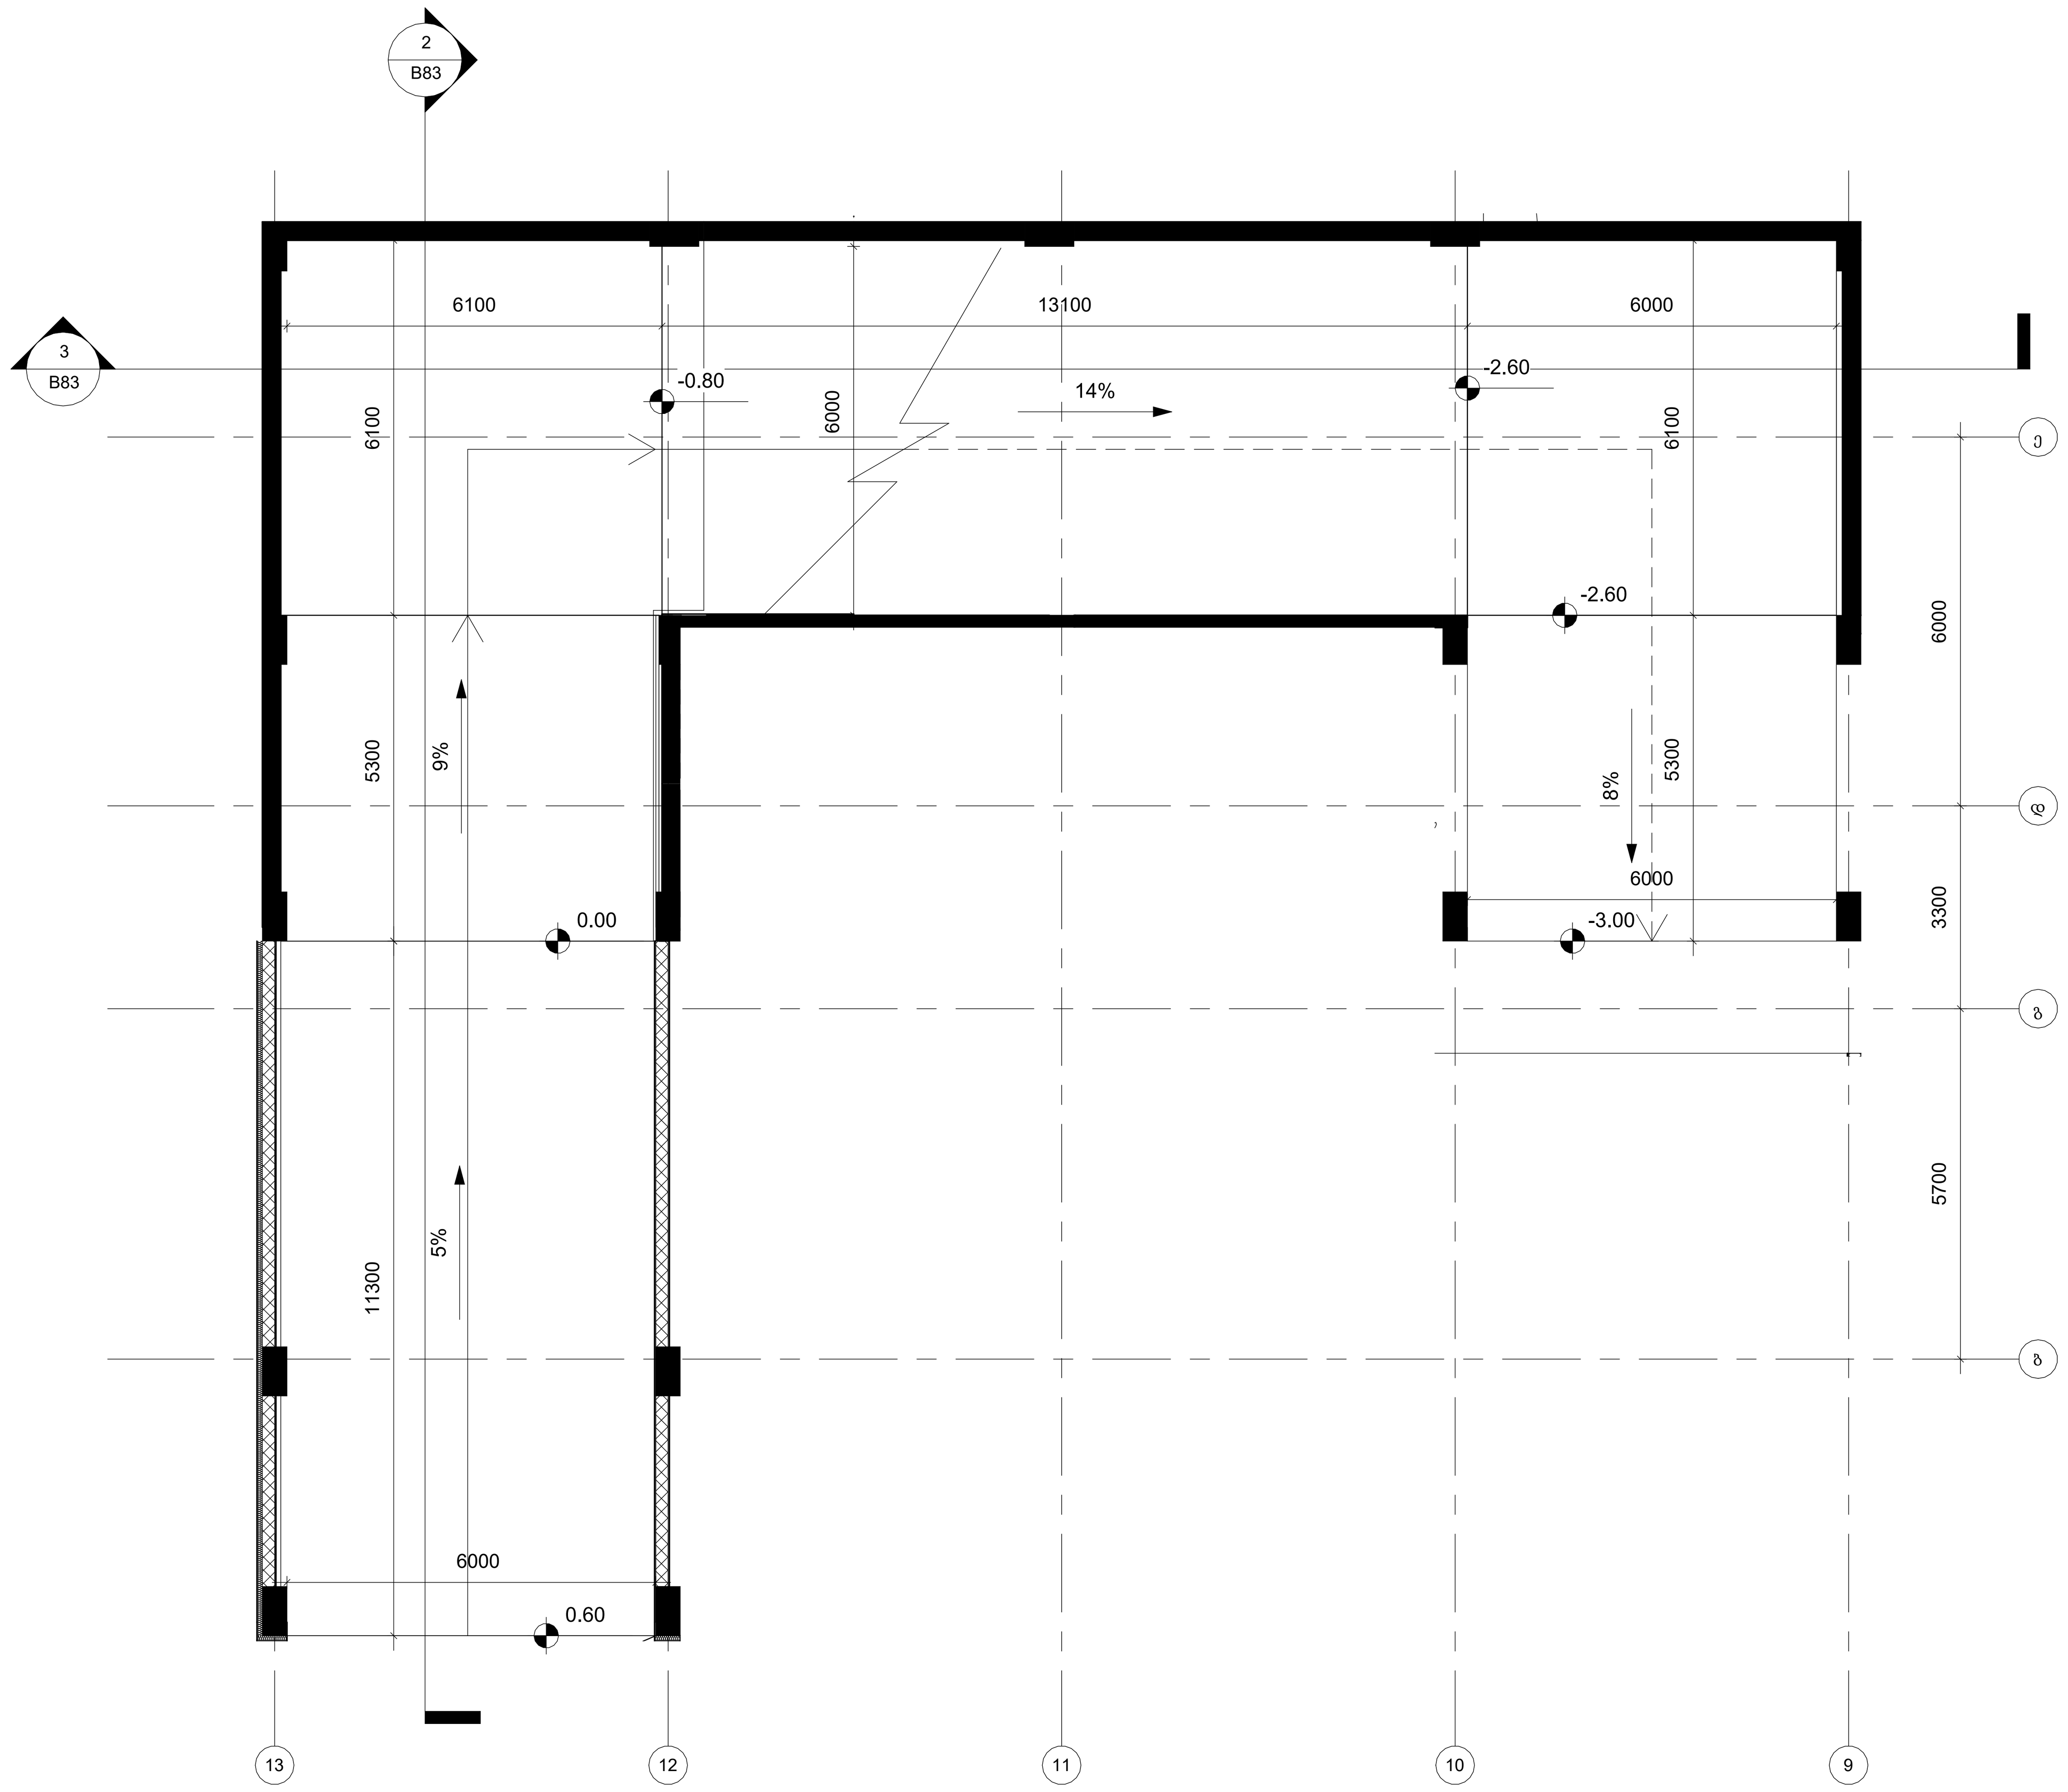

გეგმა -2 სართულის დონეზე
მ-1:100

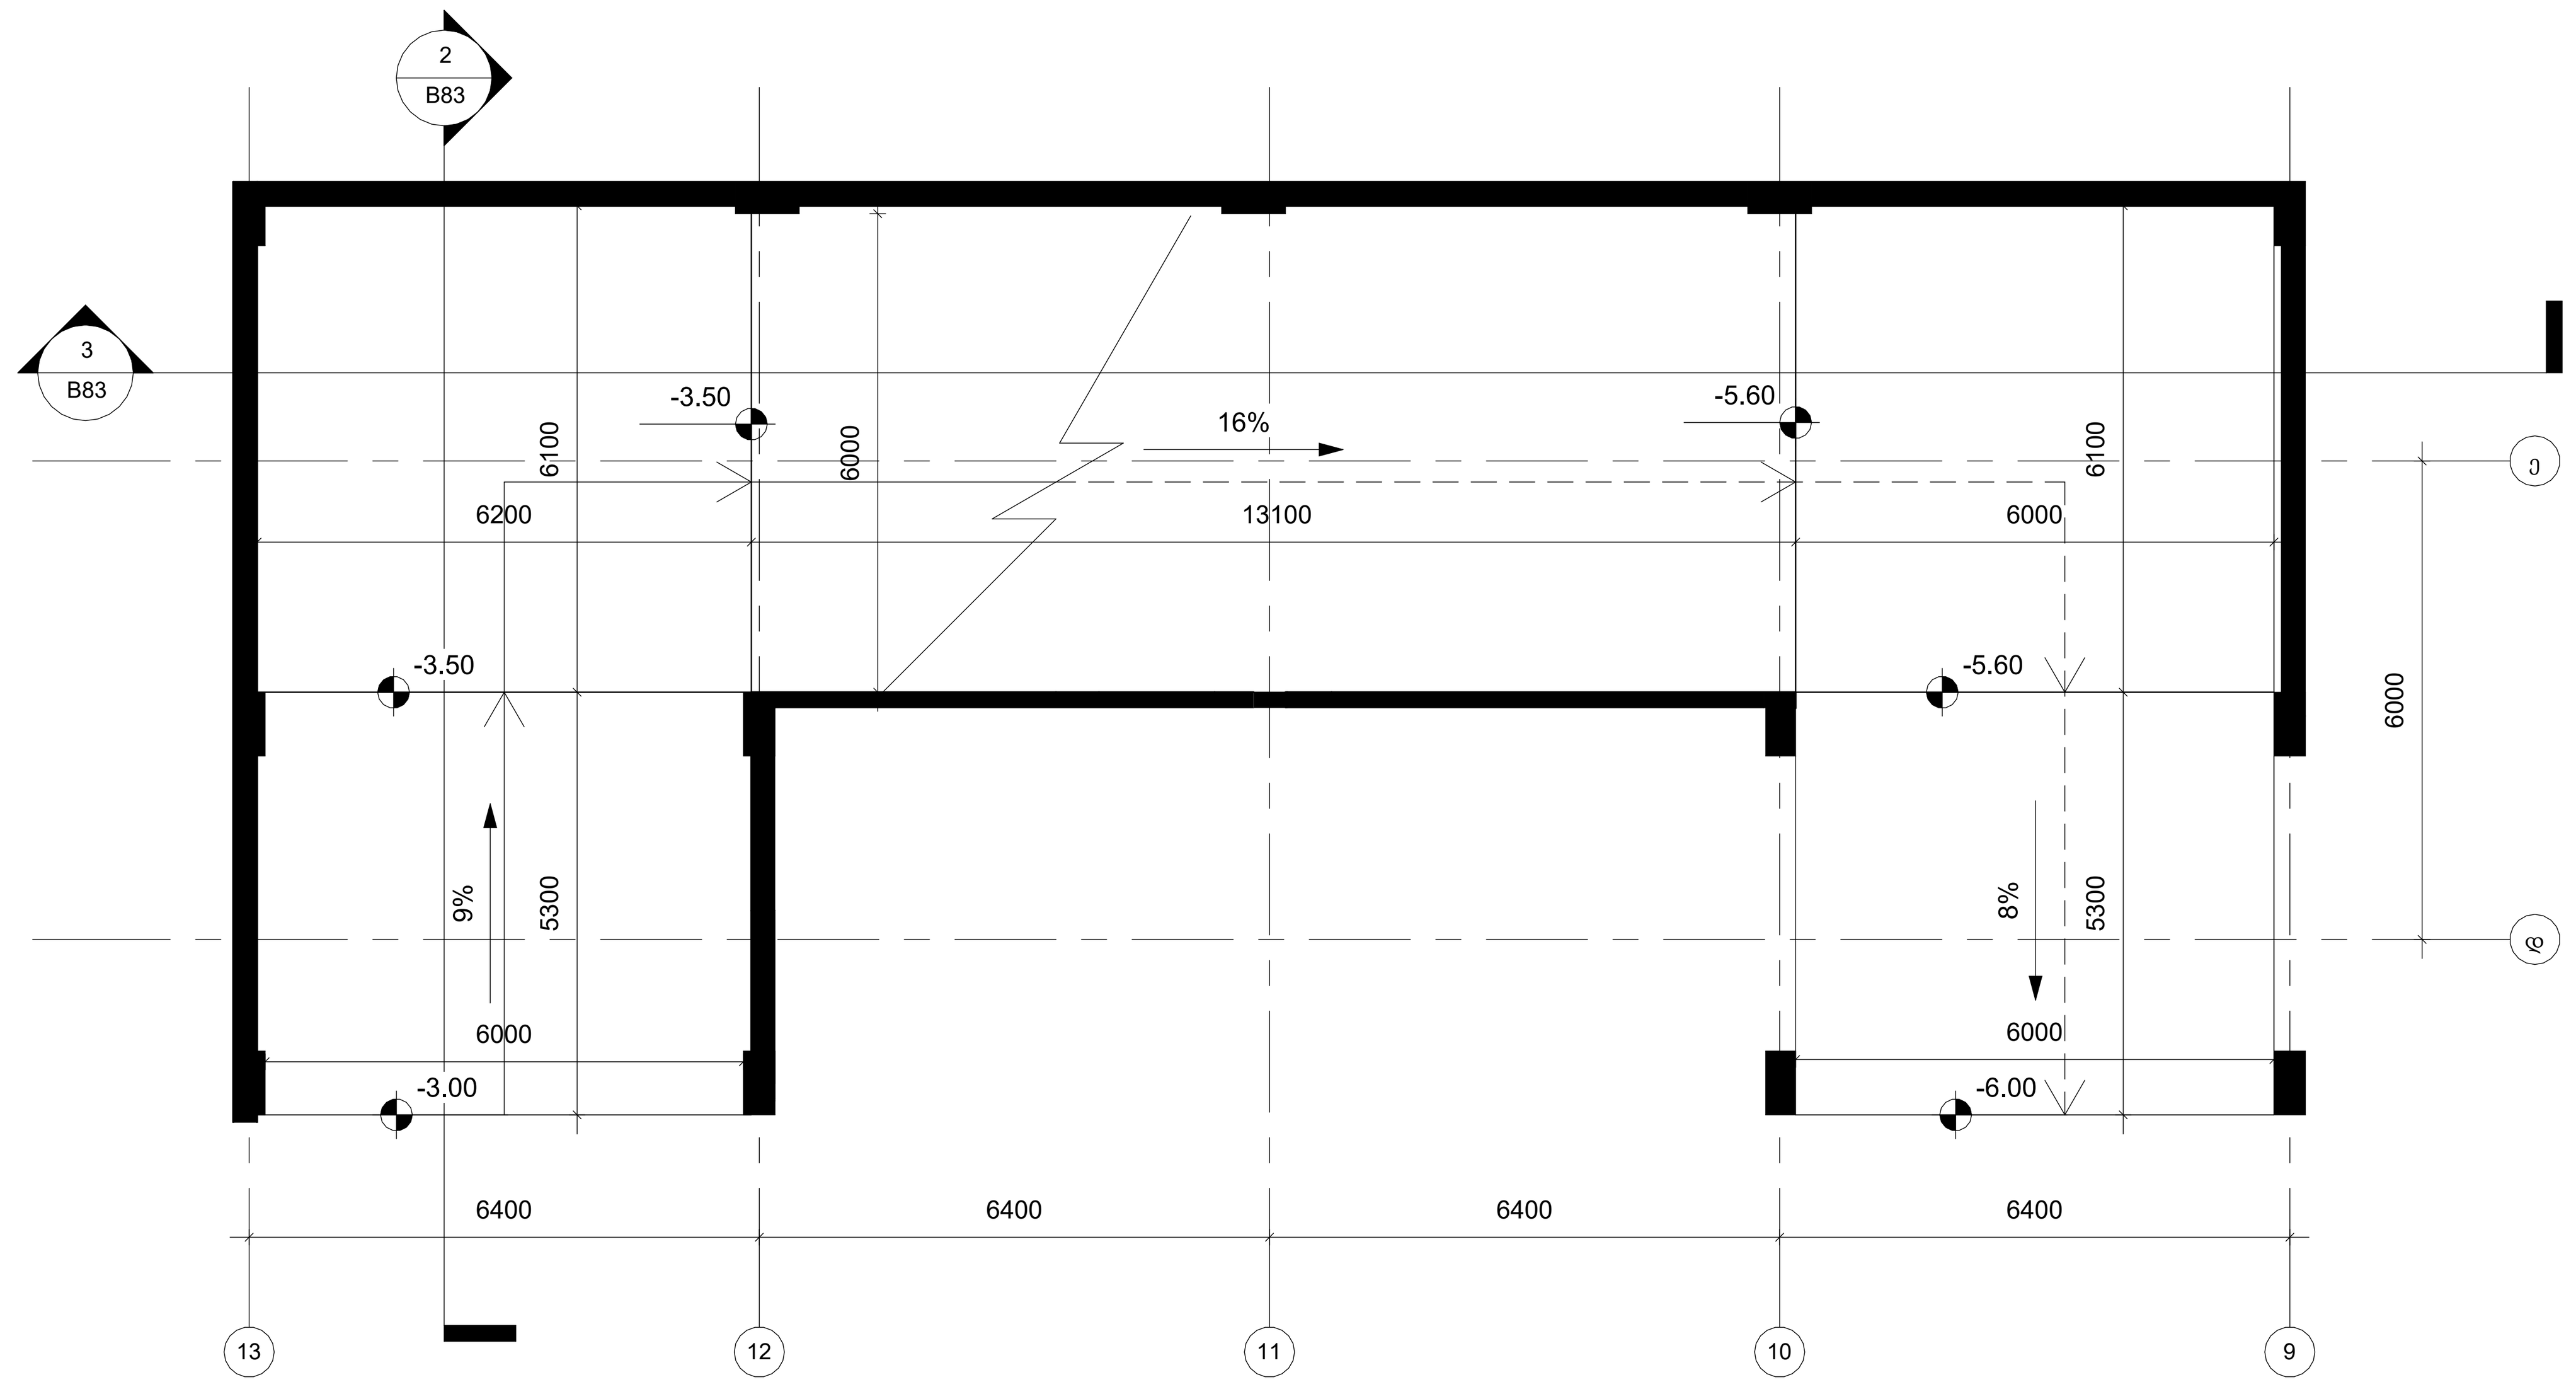

ჭრილი 1-1
მ-1:100

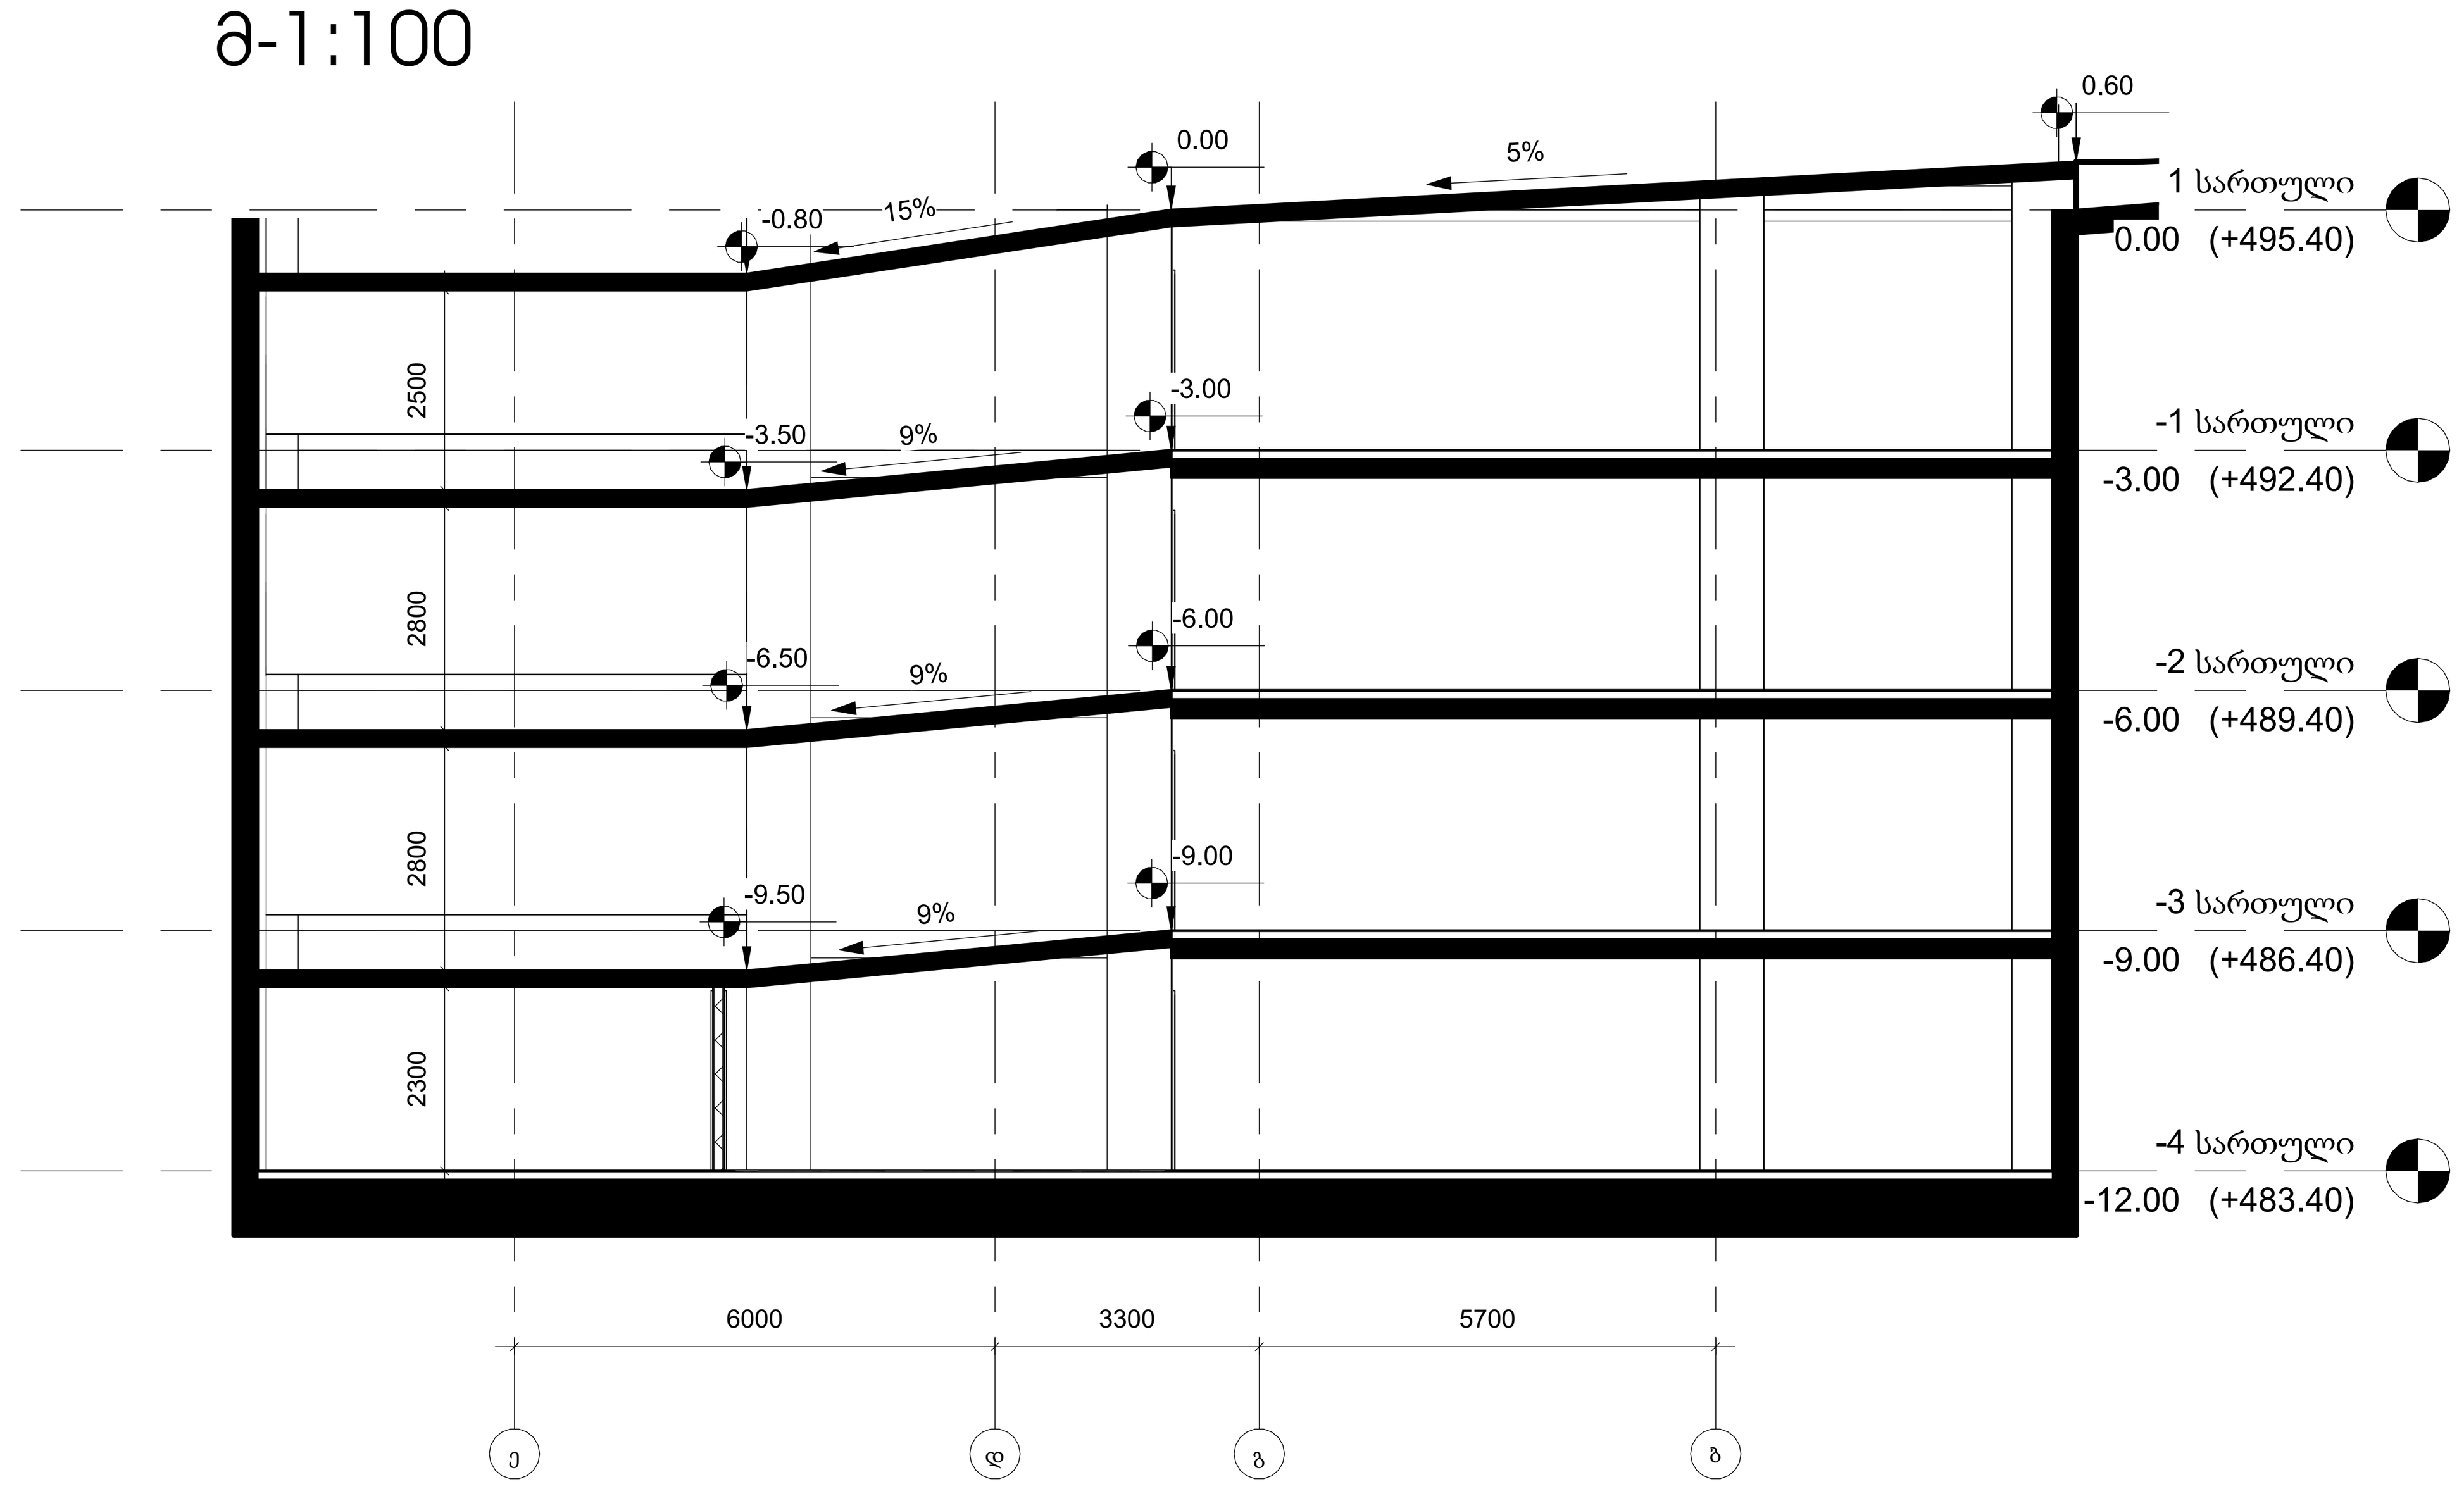

ჭრილი 2-2
მ-1:100

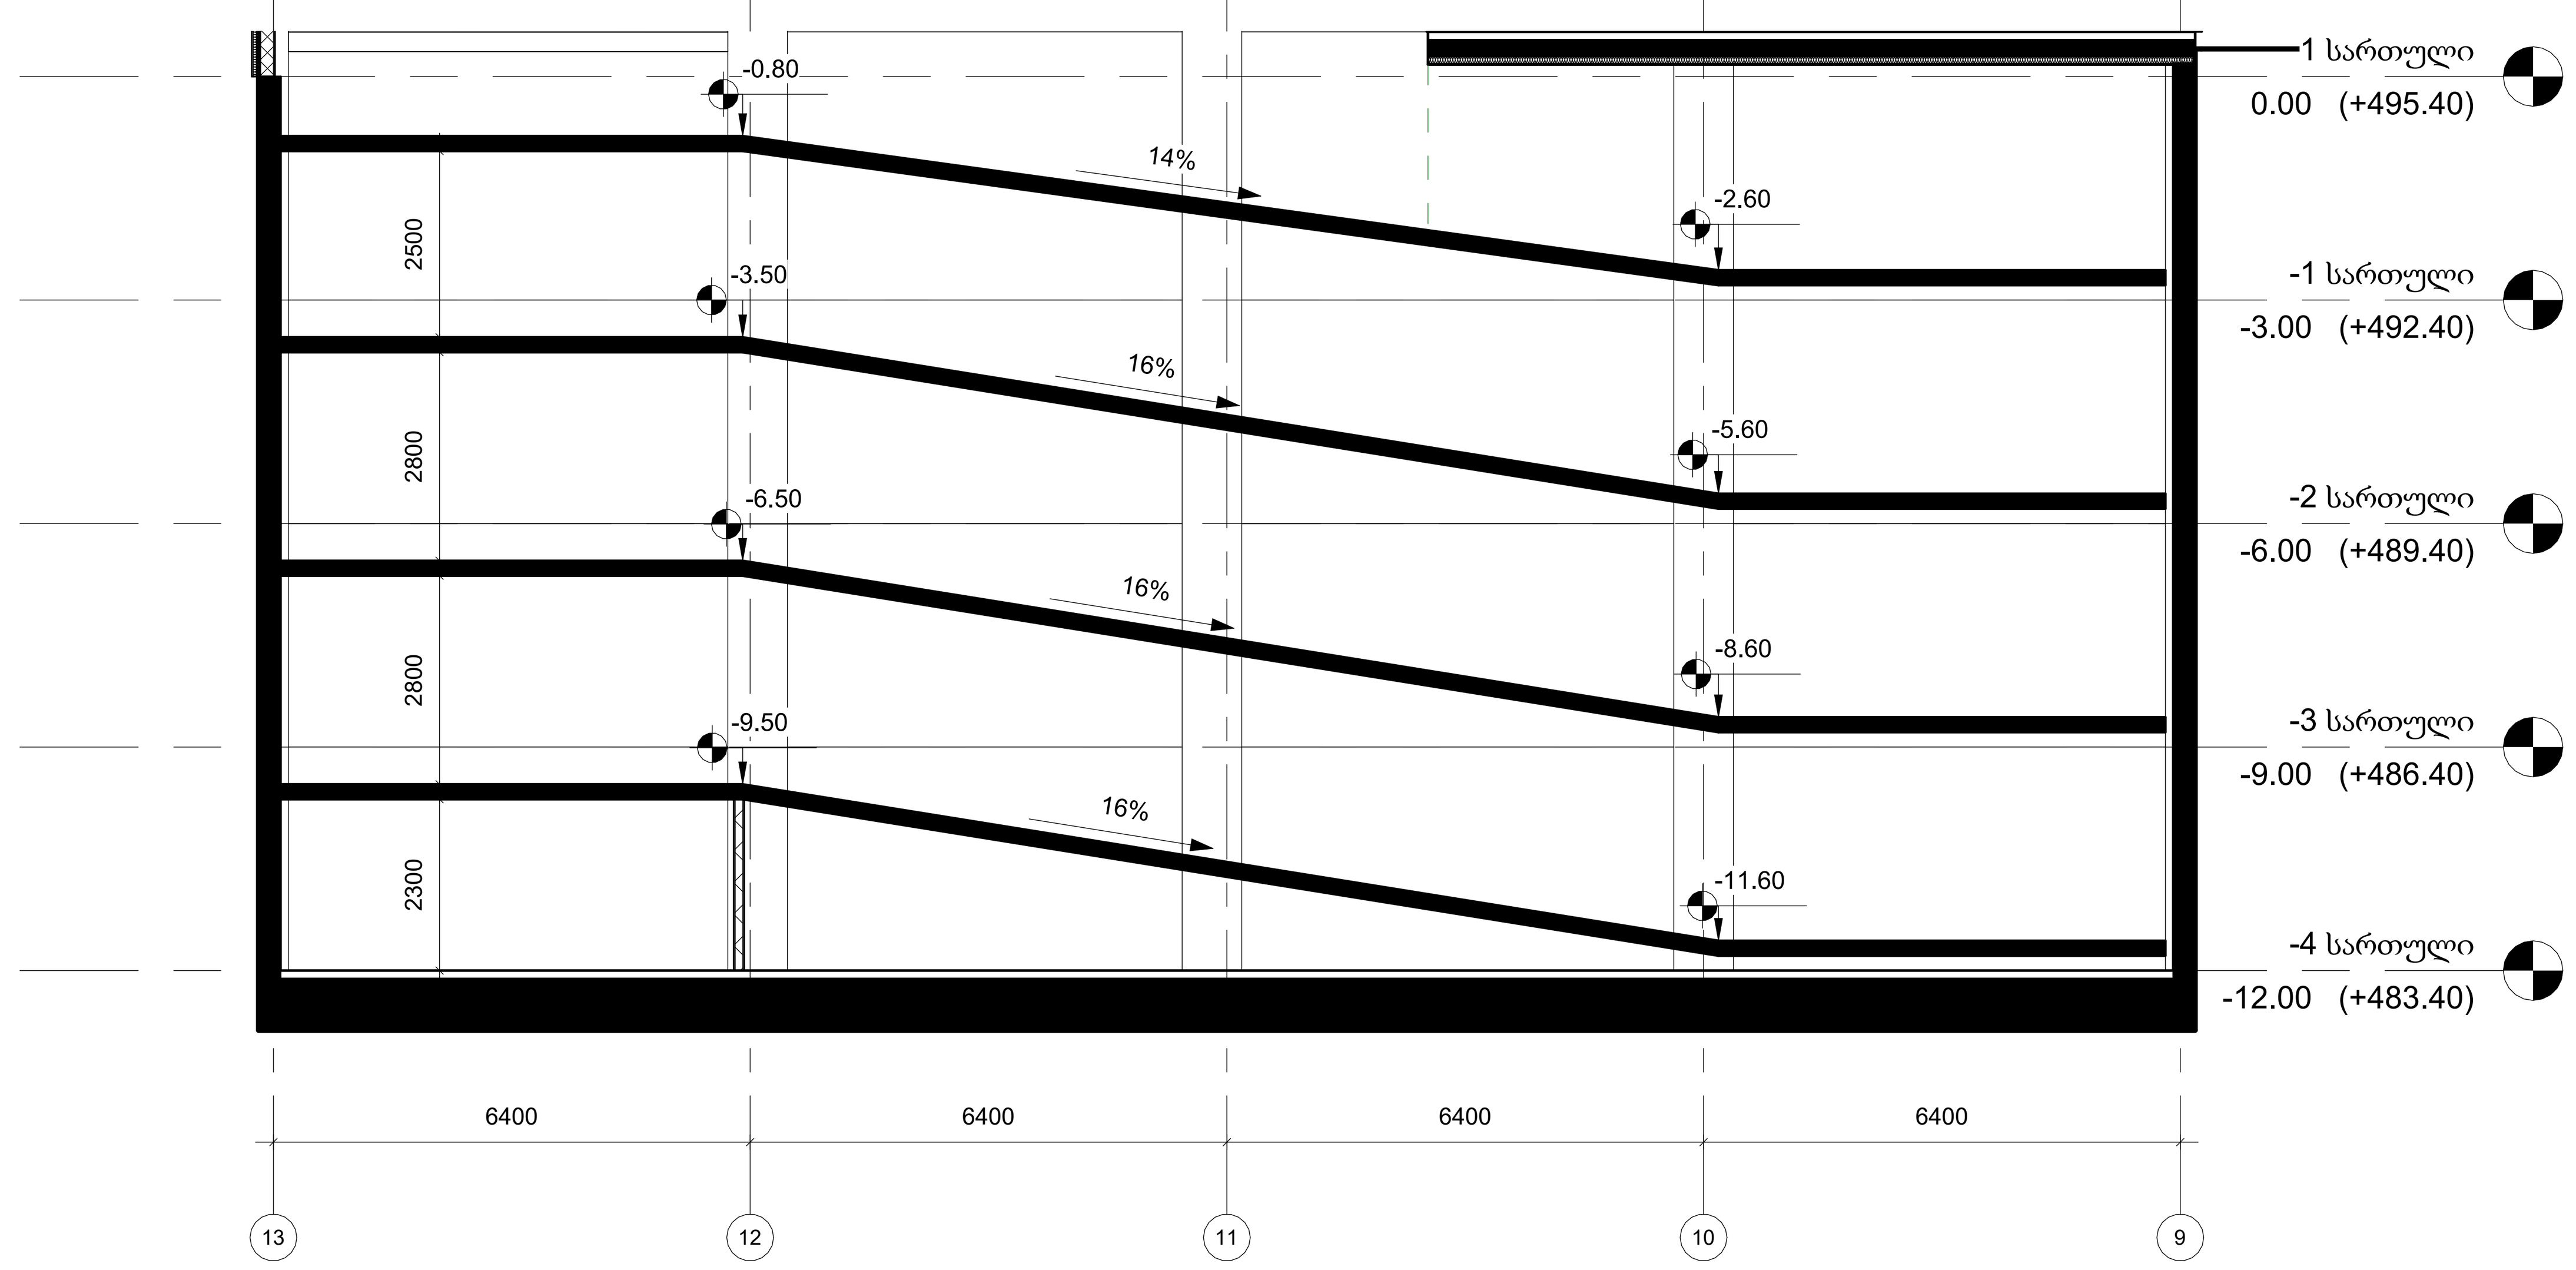

GERKO STUDIO

თბილისი, ქ. დედოფლის №52

პროექტის დასახელება:
მრავალფუნქციური კომპლექსი

მისამართი:
ქ. თბილისი/ვარკეთილი, ჯავახეთის ქ. №150

დამკვეთი:
შპს "სამშენებლო კომპანია აპექს დეველოპმენტი"

მთავარი არქიტექტორი:
გიორგი გამყრელიძე
მერაბ გამყრელიძე

შემსრულებელი:
თამთა გიორგაძე

სათაური:
დეტალები

გვერდის დასახელება:
ა ბლოკის პანდუსის დეტალი

ექსპლიკაცია:

ფ. №	B83
მასშტაბი	1 : 100
ფურცლის ფორმატი	A1
ფურცლების რაოდენობა	
დაკვეთა	2025 წ.
სტადია	პს

გეგმა მ-1:25

ლიფტის შახტის გაბარიტები 2000X3200 მმ
ლიფტის კაბინის შიგა გაბარიტები 1600X2400 მმ
ლიფტის კარის ცვლახლმედეგობა 90 წთ
ლიფტის ტვირთამწეობა 1275 კგ (17 კაცი)
ლიფტის მოძრაობის სიჩქარე 1.75 მ/წმ

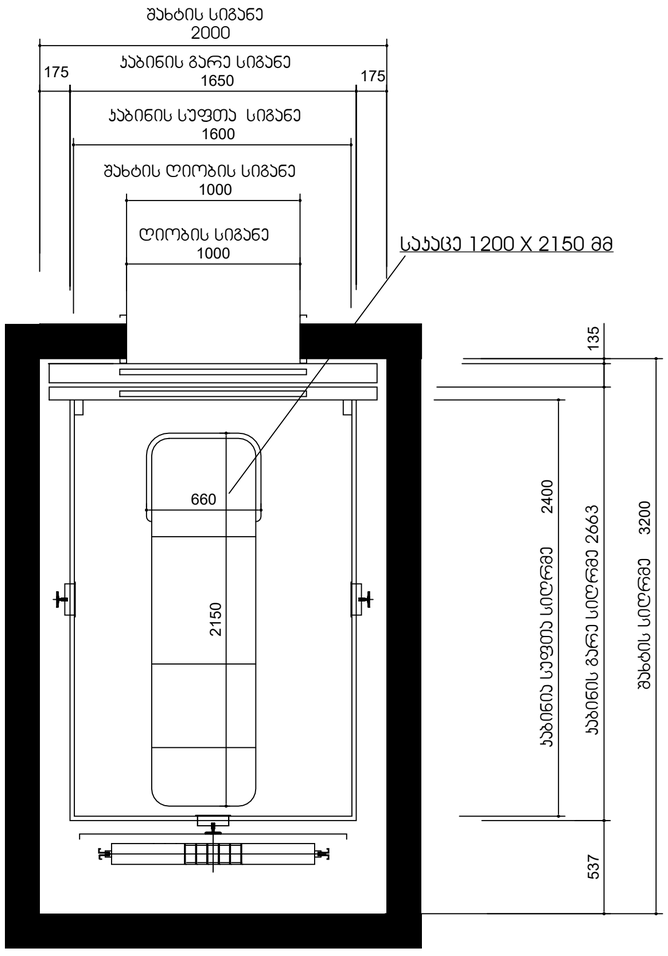

ფასადი მ-1:25

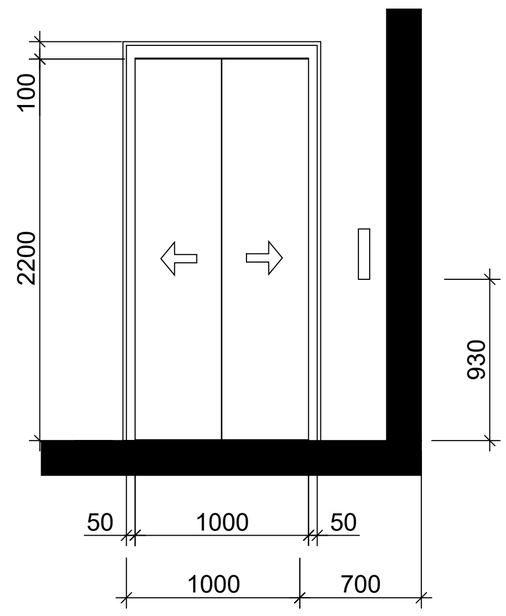

ჭრილი მ-1:50

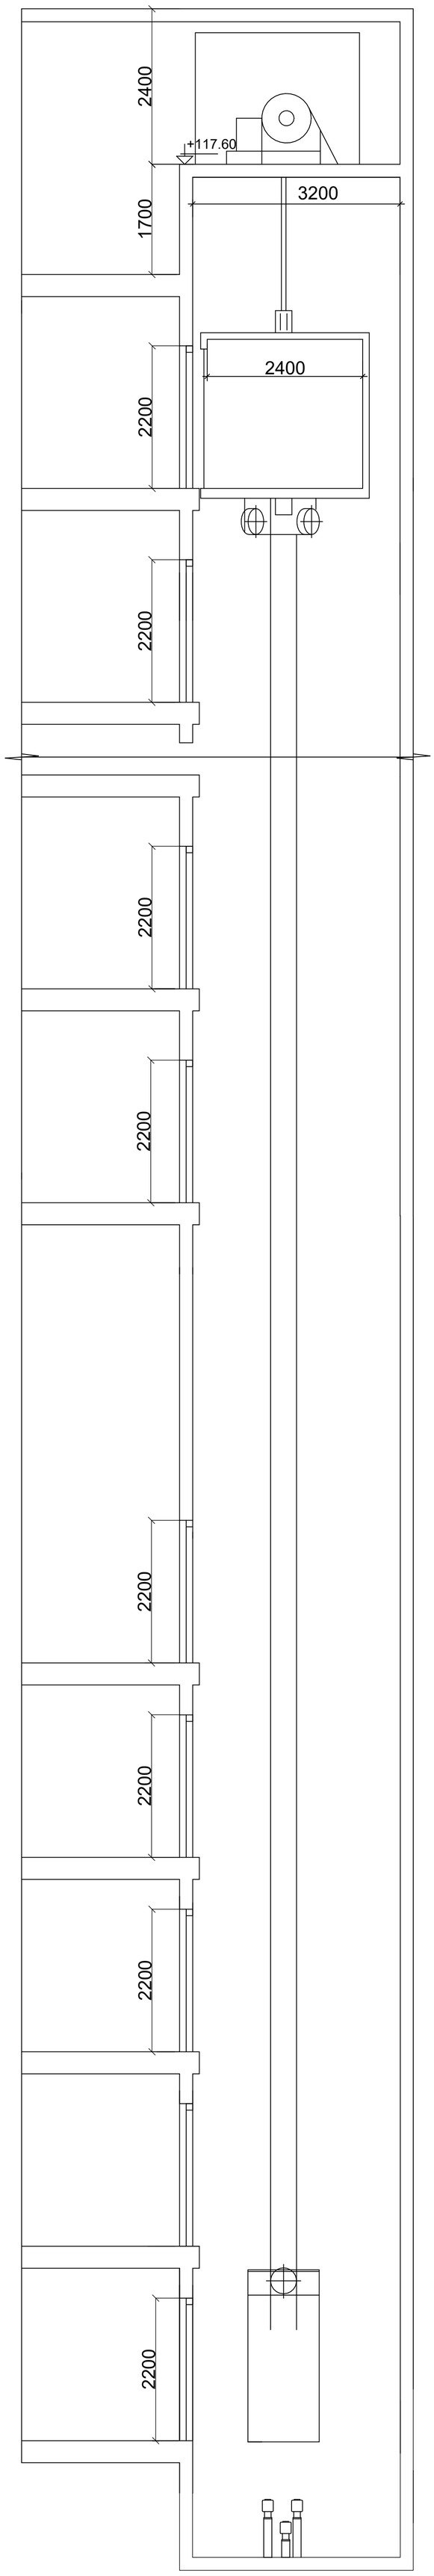

(ი.მ.ნ +120.00)
(ს.ზ.ნ +119.70)

(ი.მ.ნ +115.80)
(ს.ზ.ნ +115.50)

34 სართული (ი.მ.ნ +112.50
(ს.ზ.ნ +112.20)

33 სართული (ი.მ.ნ +109.20)
(ს.ზ.ნ +108.90)

3 სართული (ი.მ.ნ +10.20)
(ს.ზ.ნ +9.90)

2 სართული (ი.მ.ნ +6.90)
(ს.ზ.ნ +6.60)

მიწისპირა 1 სართული (ი.მ.ნ 0.00)
(ს.ზ.ნ -0.30)

მიწის დონის ქვედა -1 სართული (ი.მ.ნ -3.00)
(ს.ზ.ნ -3.30)

მიწის დონის ქვედა -2 სართული (ი.მ.ნ -6.00)
(ს.ზ.ნ -6.30)

მიწის დონის ქვედა -3 სართული (ი.მ.ნ -9.00)
(ს.ზ.ნ -9.30)

მიწის დონის ქვედა -4 სართული (ი.მ.ნ -12.00)
(ს.ზ.ნ -12.30)

GERKO STUDIO

მისამართი:
ქ. თბილისი/ ქ. დედოფლის №52

მთავარი არქიტექტორი:
გიორგი გამყრელიძე
მერაბ გამყრელიძე

არქიტექტორი:
თამთა გიორგაძე

პროექტის დასახელება:
მრავალფუნქციური კომპლექსი
მისამართი:
ქ. თბილისი/ვარკეთილი, ჯავახეთის ქ. №150

დამკვეთი:
შპს "სამშენებლო კომპანია აპექს დეველოპმენტი"

დირექტორი:
ვლადიმერ როგაჭიძე

ლიფტის შახტა

ექსპლიკაცია:

მასშტაბი
1 : 50

ფ. №
B82

ფურცლების რაოდენობა

ფურცლის ზომა
A1

დაკვეთა
2025 წ.

სტადია
მს


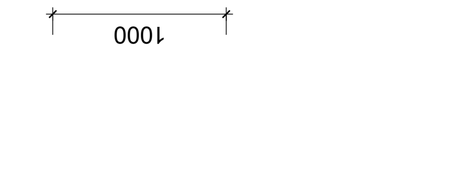



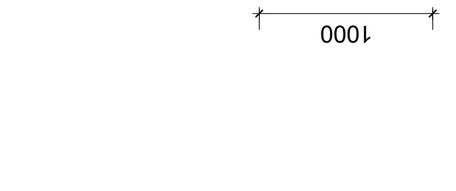





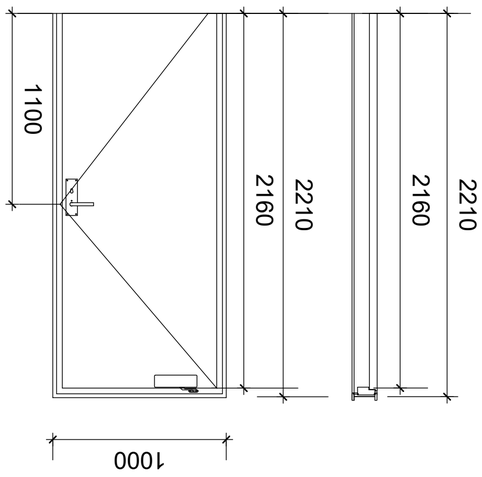


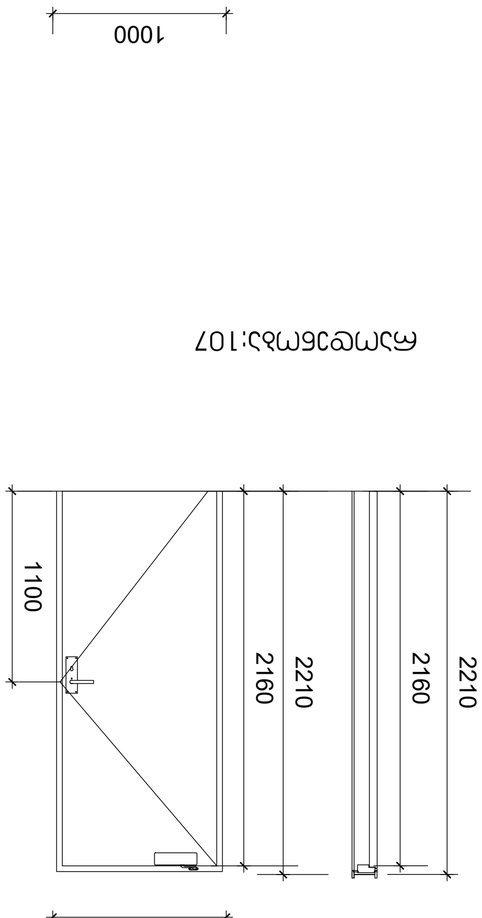


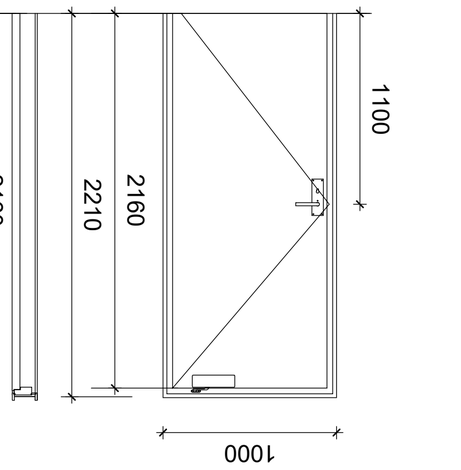








GERKO
STUDIO


პროექტის დასახელება:

მრავალფუნქციური კომპლექსი

მისამართი:

ქ. თბილისი/ვარკეთილი, ჯავახეთის ქ. №150

დამკვეთი:


მთავარი არქიტექტორი:

გიორგი გამყრელიძე
მერაბ გამყრელიძე

მშენებელი:

თამაზ გიორგაძე

სათაური:

მისაწვდომობა

ფენის დასახელება:

მეგობ ნიშნულზე -12.00

ექსპლიკაცია:

ფ. №	B1
მასშტაბი	1 : 100
ფურცლის ფორმატი	A1
ფურცლების რაოდენობა	
დაკვეთა	2025 წ.
სტადია	პს

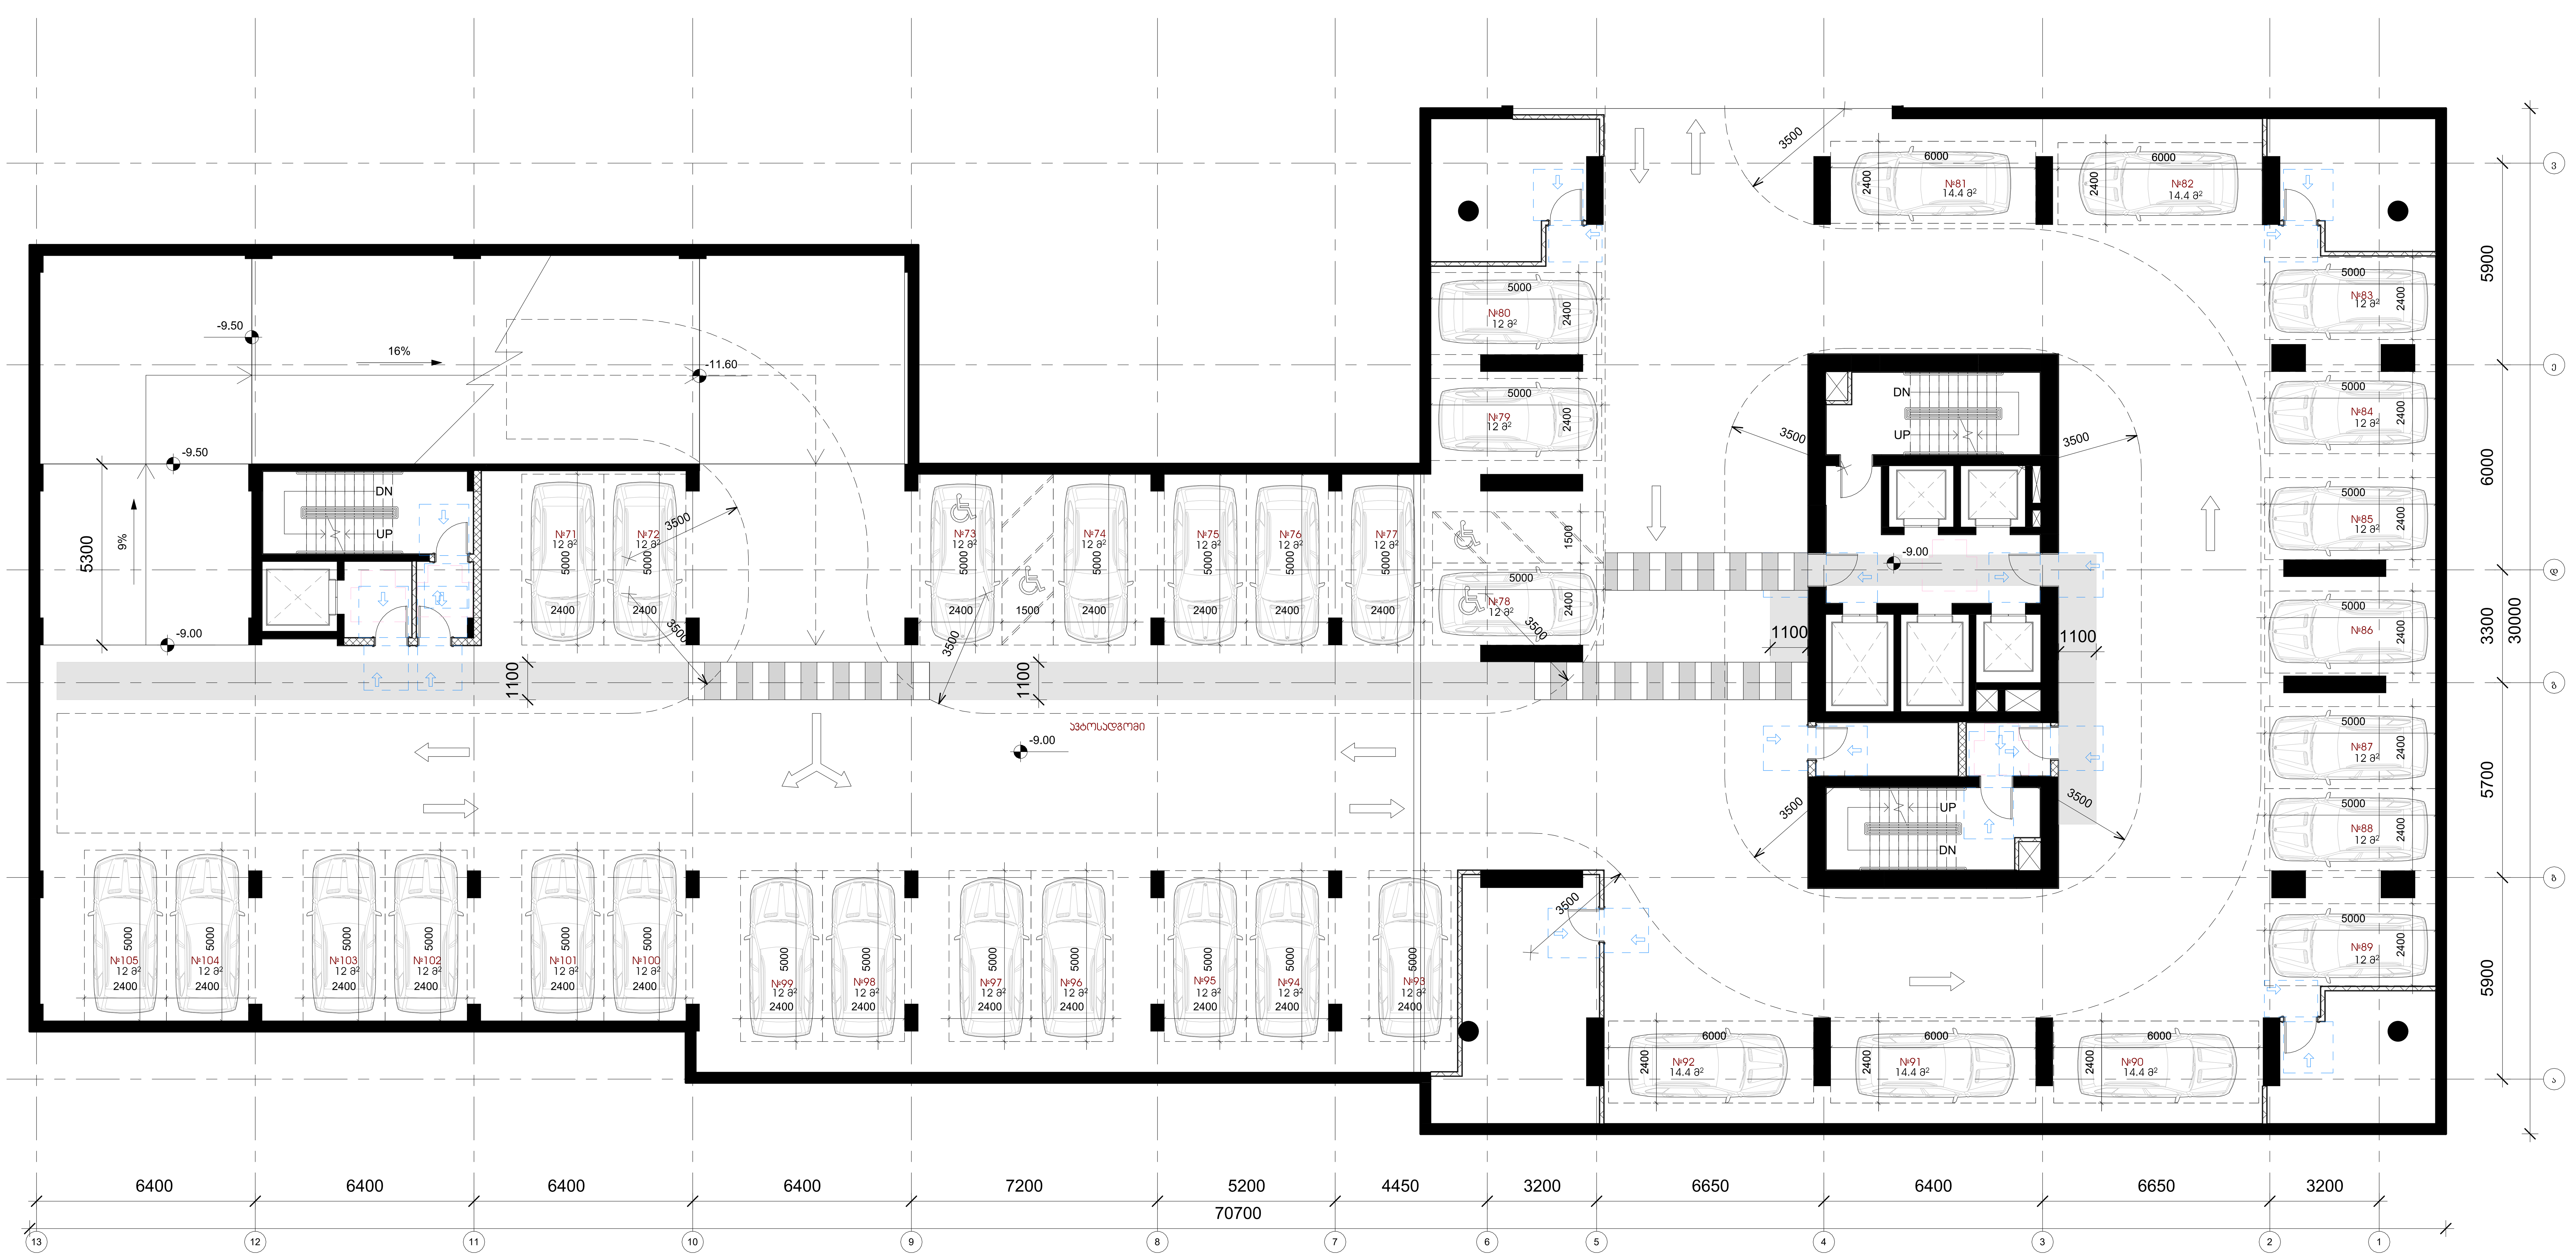

GERKO STUDIO

თბილისი, ქ. დედოფლის №52

პროექტის დასახელება:

მრავალფუნქციური კომპლექსი

მისამართი:

ქ. თბილისი/ვარკეთილი, ჯავახეთის ქ. №150

დამკვეთი:

შპს "სამშენებლო კომპანია აპექს დეველოპმენტი"

მთავარი არქიტექტორი:

გიორგი გამყრელიძე
მერაბ გამყრელიძე

შემსრულებელი:

თამთა გიორგაძე

სათაური:

მისაწვდომობა

გვერდის დასახელება:

გეგმა ნიშნულზე -9.00

ექსპლიკაცია:

ფ. №	B2
მასშტაბი	1 : 100
ფურცლის ფორმატი	A1
ფურცლების რაოდენობა	
დაკვეთა	2025 წ.
სტადია	პს



GERKO
STUDIO

თბილისი, ქ. დედოფლის №52

პროექტის დასახელება:

მრავალფუნქციური კომპლექსი

მისამართი:

ქ. თბილისი/ვარკეთილი, ჯავახეთის ქ. №150

დამკვეთი:


მთავარი არქიტექტორი:

გიორგი გამყრელიძე
მერაბ გამყრელიძე

შემსრულებელი:

თამთა გიორგაძე

სათაური:

მისაწვდომობა

ფენის დასახელება:

მეგობ ნიშნულზე -6.00

ექსპლიკაცია:

ფ. №	B3
მასშტაბი	1 : 100
ფურცლის ფორმატი	A1
ფურცლების რაოდენობა	
დაკვეთა	2025 წ.
სტადია	პს



GERKO STUDIO

თბილისი, ქ. დედოფლის №52

პროექტის დასახელება:
მრავალფუნქციური კომპლექსი

მისამართი:
ქ. თბილისი/ვარკეთილი, ჯავახეთის ქ. №150

დამკვეთი:
შპს "სამშენებლო კომპანია აპექს დეველოპმენტი"

მთავარი არქიტექტორი:
გიორგი გამყრელიძე
მერაბ გამყრელიძე

შემსრულებელი:
თამთა გიორგაძე

სათაური:
მისაწვდომობა

გვერდის დასახელება:
გეგმა ნიშნულზე -3.00

ექსპლიკაცია:

ფ. №	B4
მასშტაბი	1 : 100
ფურცლის ფორმატი	A1
ფურცლების რაოდენობა	
დაკვეთა	2025 წ.
სტადია	პს

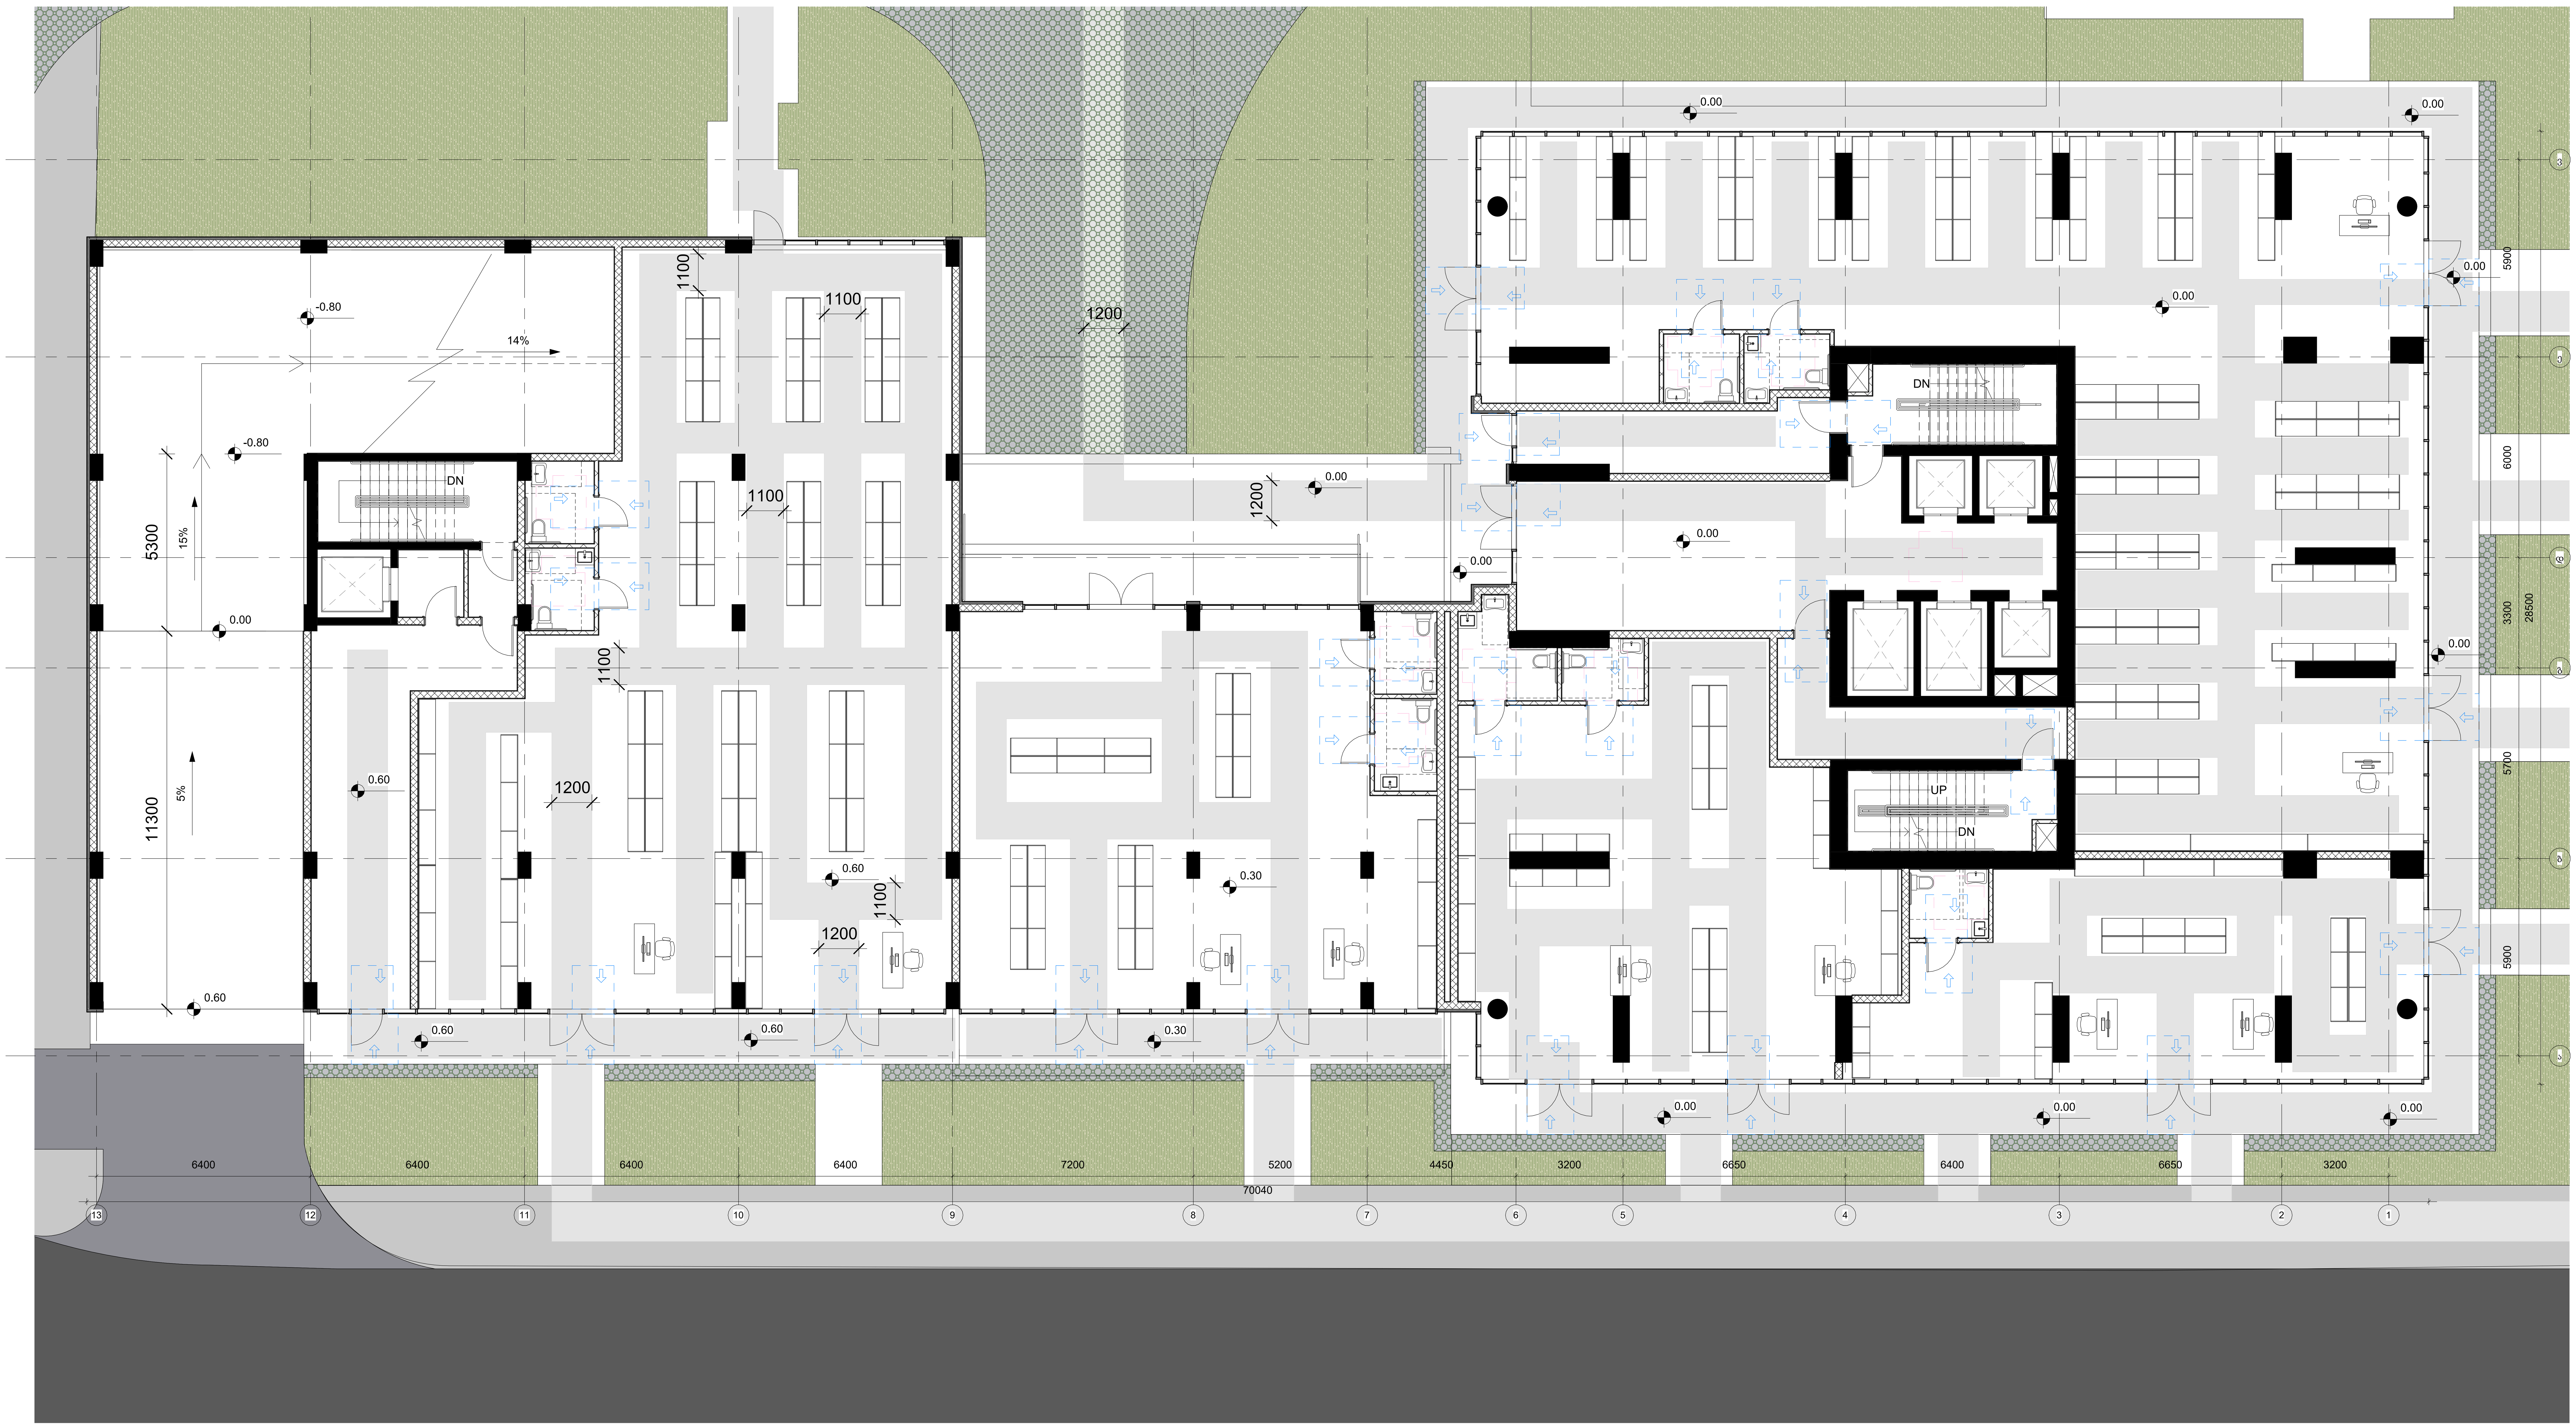

GERKO STUDIO

თბილისი, ქ. დედოფლის №52

პროექტის დასახელება:

მრავალფუნქციური კომპლექსი

მისამართი:

ქ. თბილისი/ვარკეთილი, ჯავახეთის ქ. №150

დამკვეთი:

შპს "სამშენებლო კომპანია აპექს დეველოპმენტი"

მთავარი არქიტექტორი:

გიორგი გამყრელიძე
მერაბ გამყრელიძე

შემსრულებელი:

თამთა გიორგაძე

სათაური:

მისაწვდომობა

გვერდის დასახელება:

გეგმა ნიშნულზე 0.00

ექსპლიკაცია:

ფ. №	B5
მასშტაბი	1 : 100
ფურცლის ფორმატი	A1
ფურცლების რაოდენობა	
დაკვეთა	2025 წ.
სტადია	პს

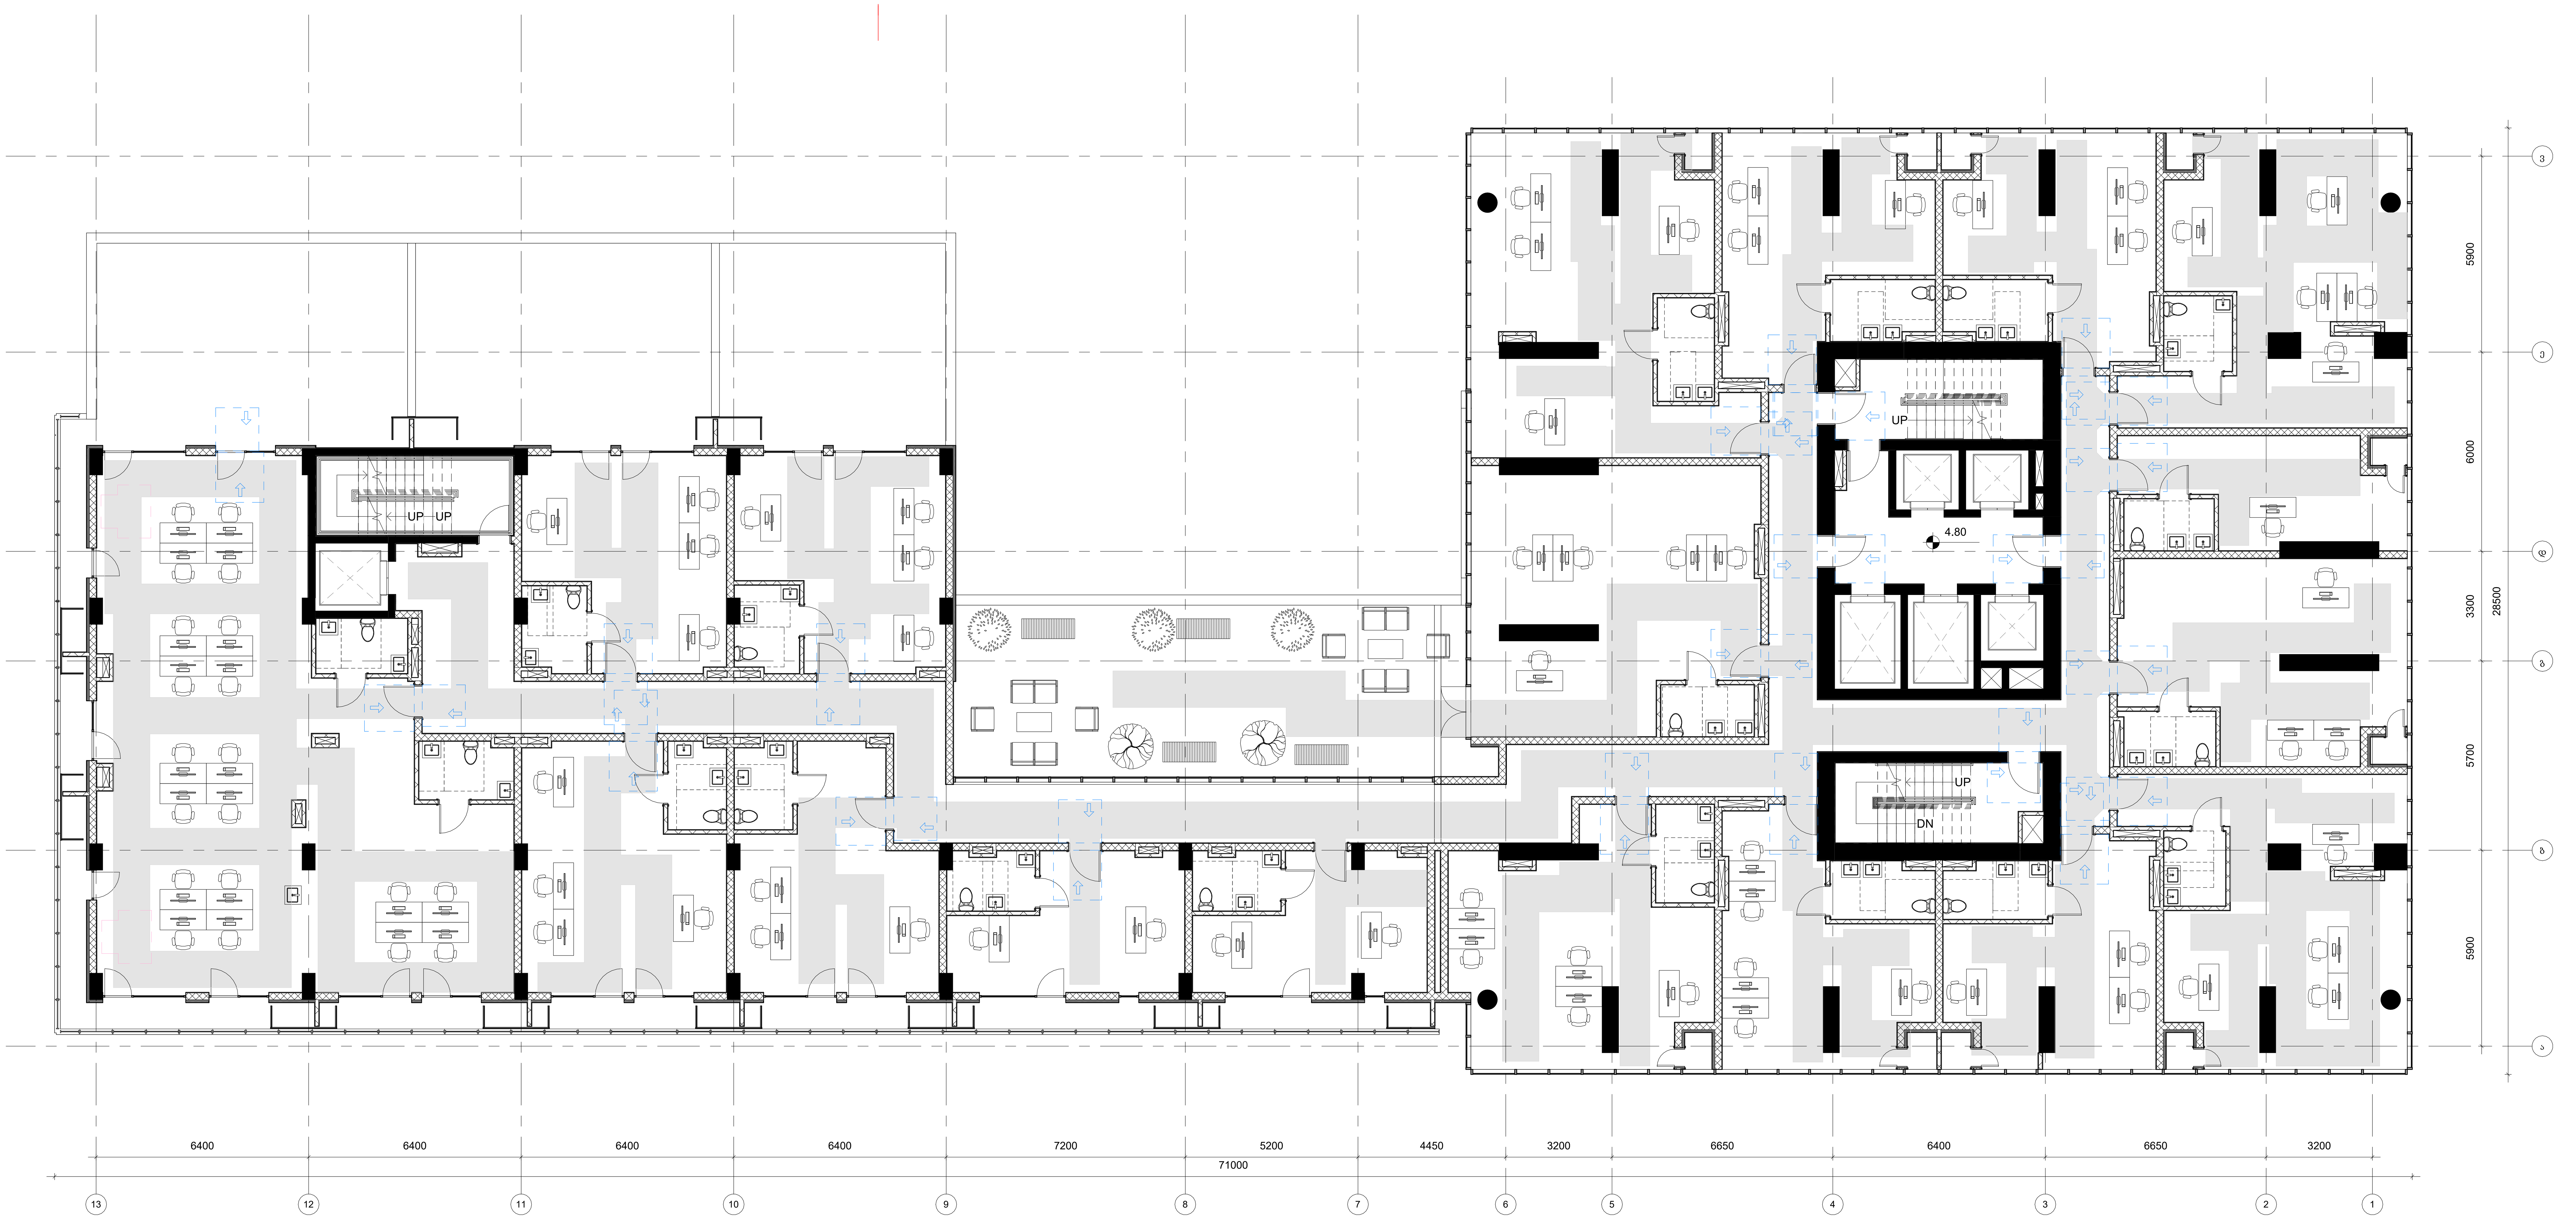

GERKO STUDIO

თბილისი, ქ. დედოფლის №52

პროექტის დასახელება:

მრავალფუნქციური კომპლექსი

მისამართი:

ქ. თბილისი/ვარკეთილი, ჯავახეთის ქ. №150

დამკვეთი:

შპს "სამშენებლო კომპანია აპექს დეველოპმენტი"

მთავარი არქიტექტორი:

გიორგი გამყრელიძე
მერაბ გამყრელიძე

შემსრულებელი:

თამთა გიორგაძე

სათაური:

მისაწვდომობა

გვერდის დასახელება:

გეგმა ნიშნულზე +4.80

ექსპლიკაცია:

ფ. №	B6
მასშტაბი	1 : 100
ფურცლის ფორმატი	A1
ფურცლების რაოდენობა	
დაკვეთა	2025 წ.
სტადია	პს



GERKO
STUDIO

თბილისი, ქ. დედოფლის №52

პროექტის დასახელება:
მრავალფუნქციური კომპლექსი

მისამართი:
ქ. თბილისი/ვარკეთილი, ჯავახეთის ქ. №150

დამკვეთი:
შპს "სამშენებლო კომპანია აპექს დეველოპმენტი"

მთავარი არქიტექტორი:
გიორგი გამყრელიძე
მერაბ გამყრელიძე

შემსრულებელი:
თამთა გიორგაძე

სათაური:
მისაწვდომობა

გვერდის დასახელება:
გეგმა ნიშნულზე +8.10

ექსპლიკაცია:

ფ. №	B7
მასშტაბი	1 : 100
ფურცლის ფორმატი	A1
ფურცლების რაოდენობა	
დაკვეთა	2025 წ.
სტადია	პს

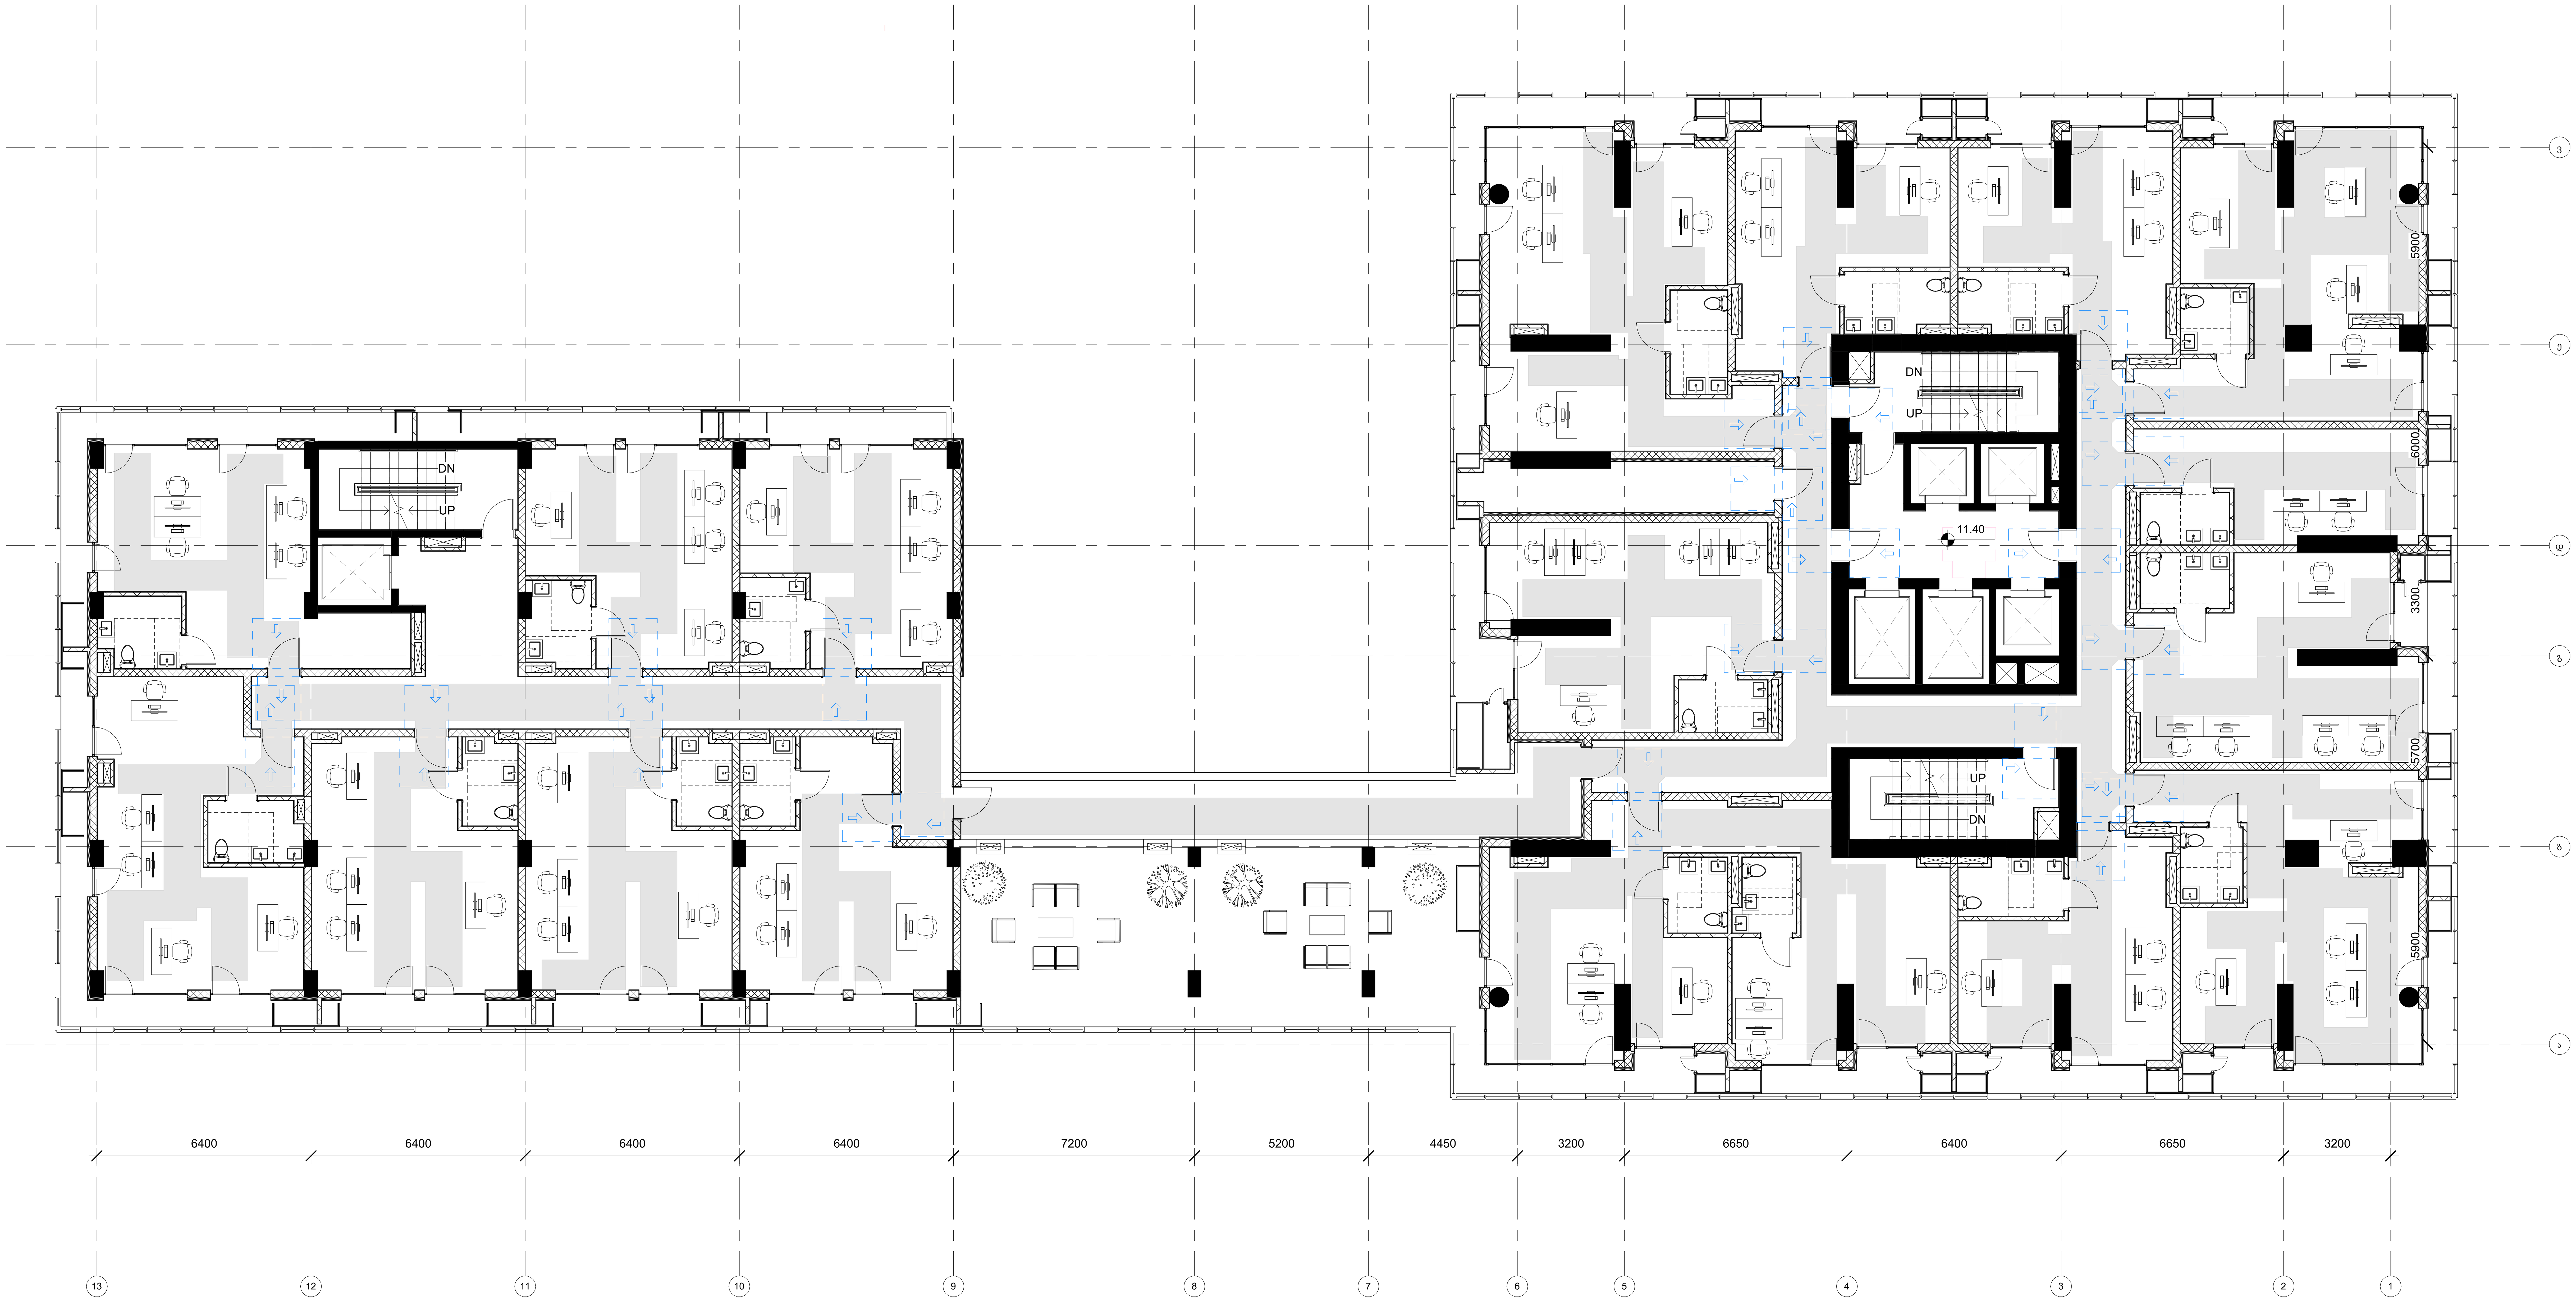

GERKO STUDIO

თბილისი, ქ. დედოფლის №52

პროექტის დასახელება:

მრავალფუნქციური კომპლექსი

მისამართი:

ქ. თბილისი/ვარკეთილი, ჯავახეთის ქ. №150

დამკვეთი:

შპს "სამშენებლო კომპანია ავექს დეველოპმენტი"

მთავარი არქიტექტორი:

გიორგი გამყრელიძე
მერაბ გამყრელიძე

შემსრულებელი:

თამთა გიორგაძე

სათაური:

მისაწვდომობა

გვერდის დასახელება:

გეგმა ნიშნულზე +11.40

ექსპლიკაცია:

ფ. №	B8
მასშტაბი	1 : 100
ფურცლის ფორმატი	A1
ფურცლების რაოდენობა	
დაკვეთა	2025 წ.
სტადია	პს

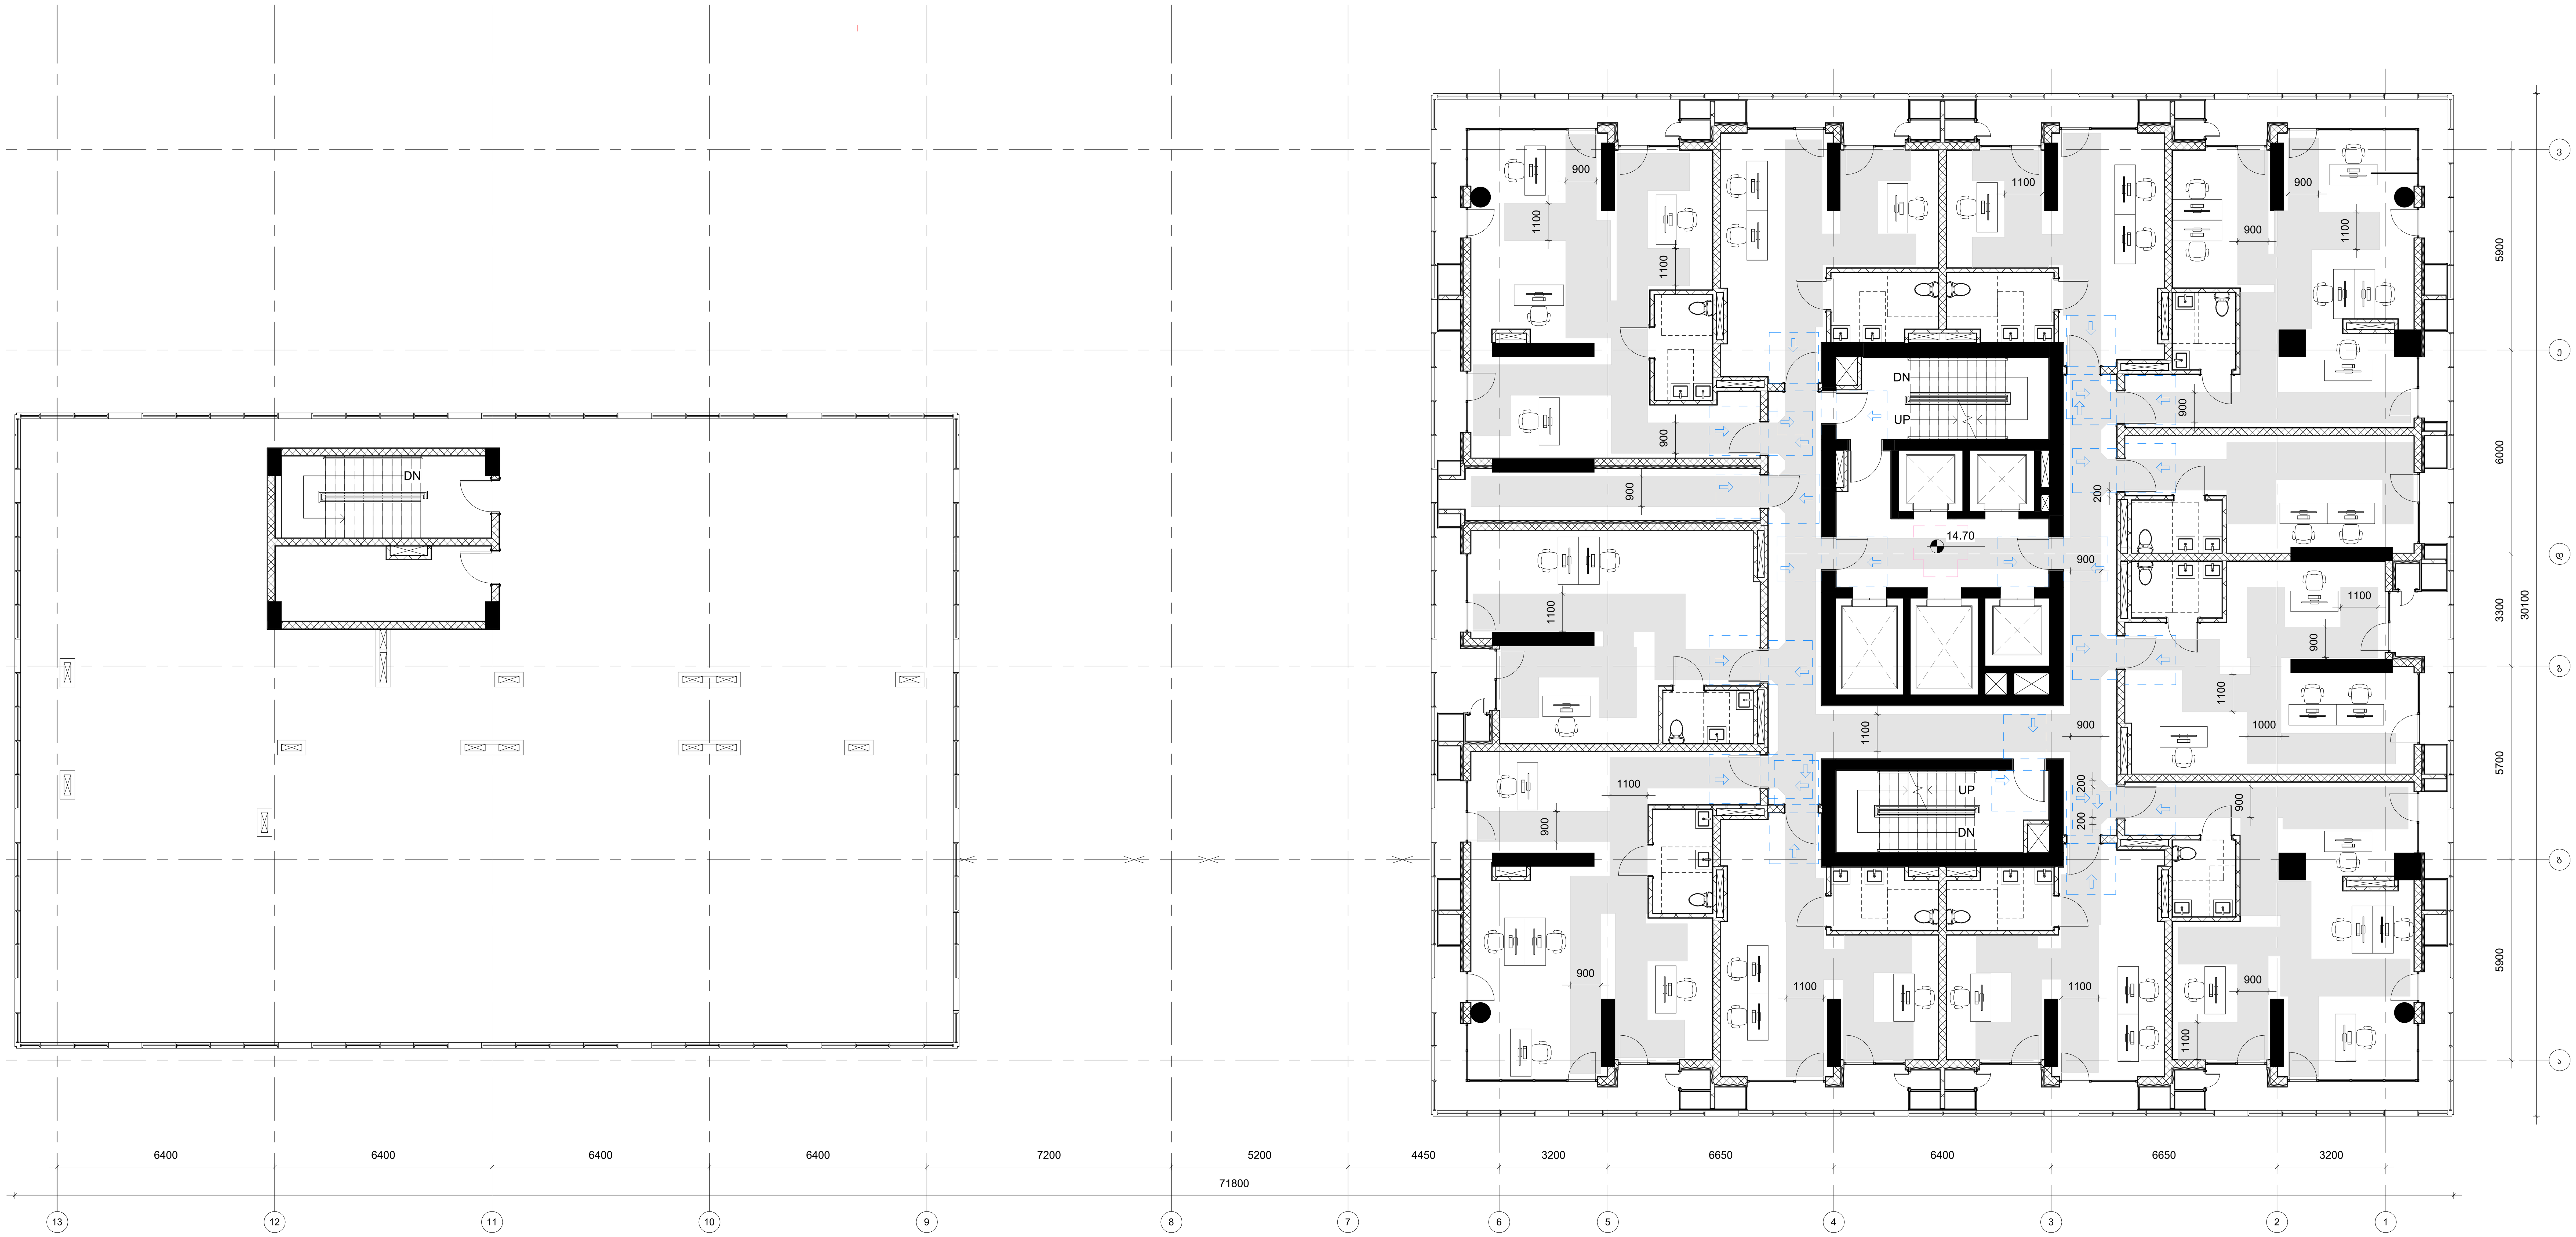

GERKO STUDIO

თბილისი, ქ. დედოფლის №52

პროექტის დასახელება:

მრავალფუნქციური კომპლექსი

მისამართი:

ქ. თბილისი/ვარკეთილი, ჯავახეთის ქ. №150

დამკვეთი:

შპს "სამშენებლო კომპანია აპექს დეველოპმენტი"

მთავარი არქიტექტორი:

გიორგი გამყრელიძე
მერაბ გამყრელიძე

შემსრულებელი:

თამთა გიორგაძე

სათაური:

მისაწვდომობა

გვერდის დასახელება:

გეგმა ნიშნულზე +14.70

ექსპლიკაცია:

ფ. №	B9
მასშტაბი	1 : 100
ფურცლის ფორმატი	A1
ფურცლების რაოდენობა	
დაკვეთა	2025 წ.
სტადია	პს



GERKO
STUDIO

თბილისი, ქ. დედოფლის №52

პროექტის დასახელება:
მრავალფუნქციური კომპლექსი

მისამართი:
ქ. თბილისი/ვარკეთილი, ჯავახეთის ქ. №150

დამკვეთი:
შპს "სამშენებლო კომპანია აპექს დეველოპმენტი"

მთავარი არქიტექტორი:
გიორგი გამყრელიძე
მერაბ გამყრელიძე

შემსრულებელი:
თამთა გიორგაძე

სათაური:
მისაწვდომობა

გვერდის დასახელება:
გეგმა ნიშნულზე +18.00

ექსპლიკაცია:

ფ. №	B10
მასშტაბი	1 : 100
ფურცლის ფორმატი	A2
ფურცლების რაოდენობა	
დაკვეთა	2025 წ.
სტადია	პს

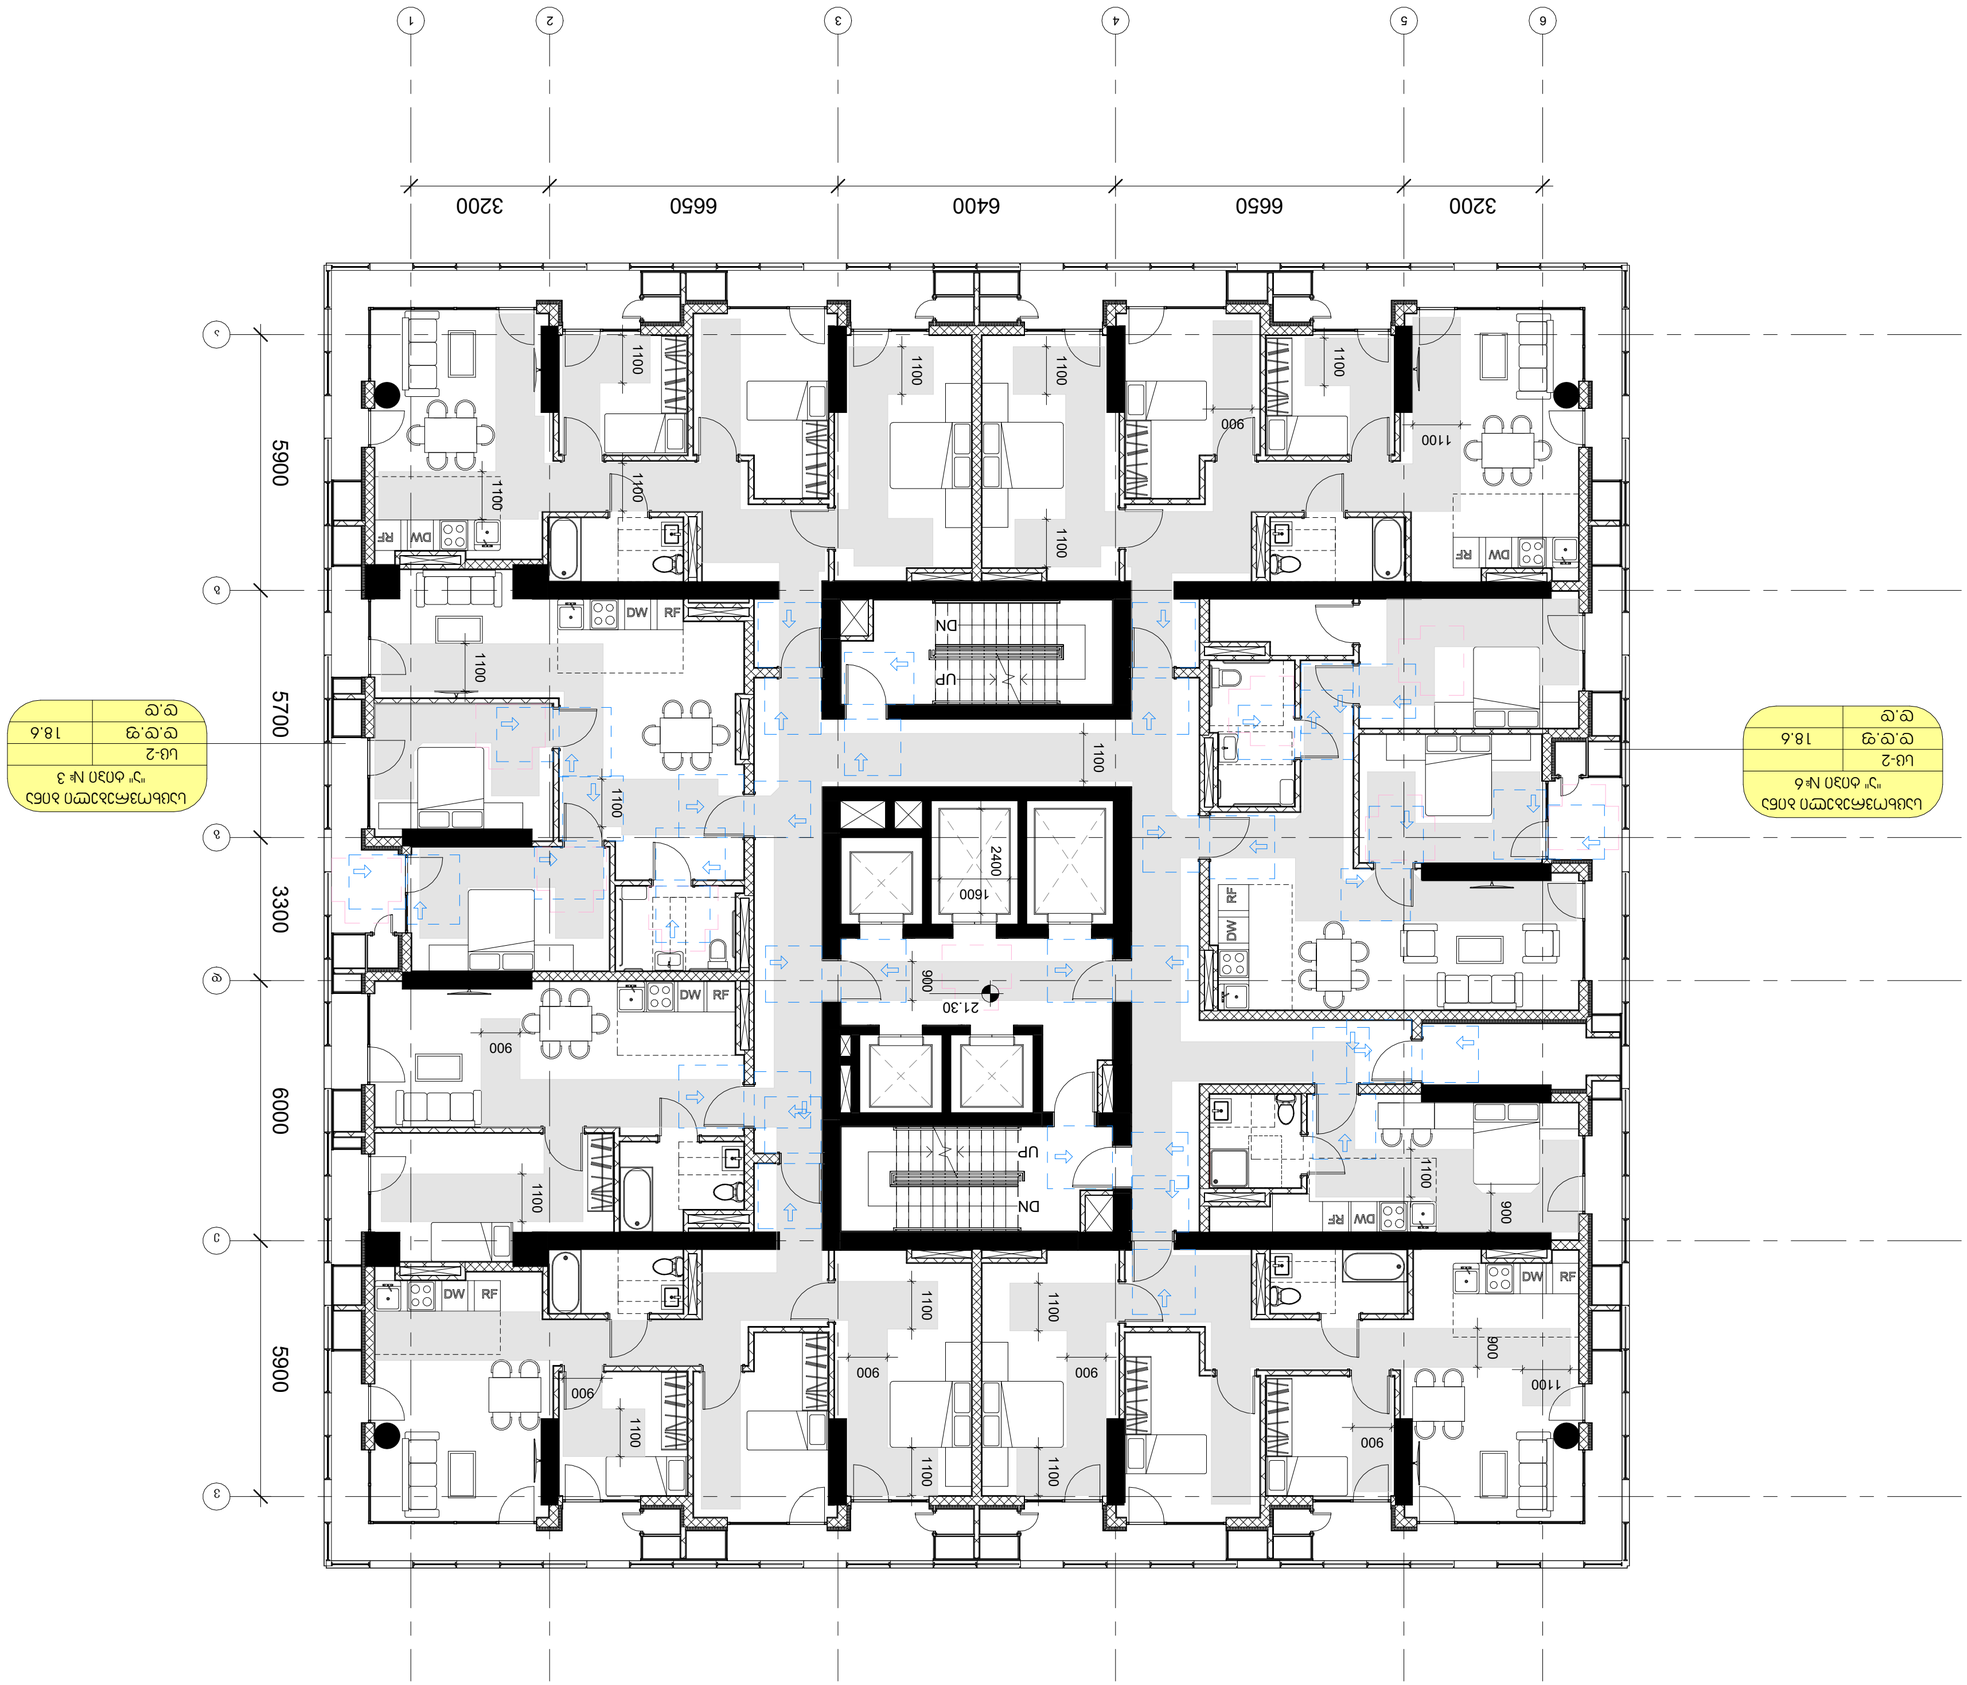






















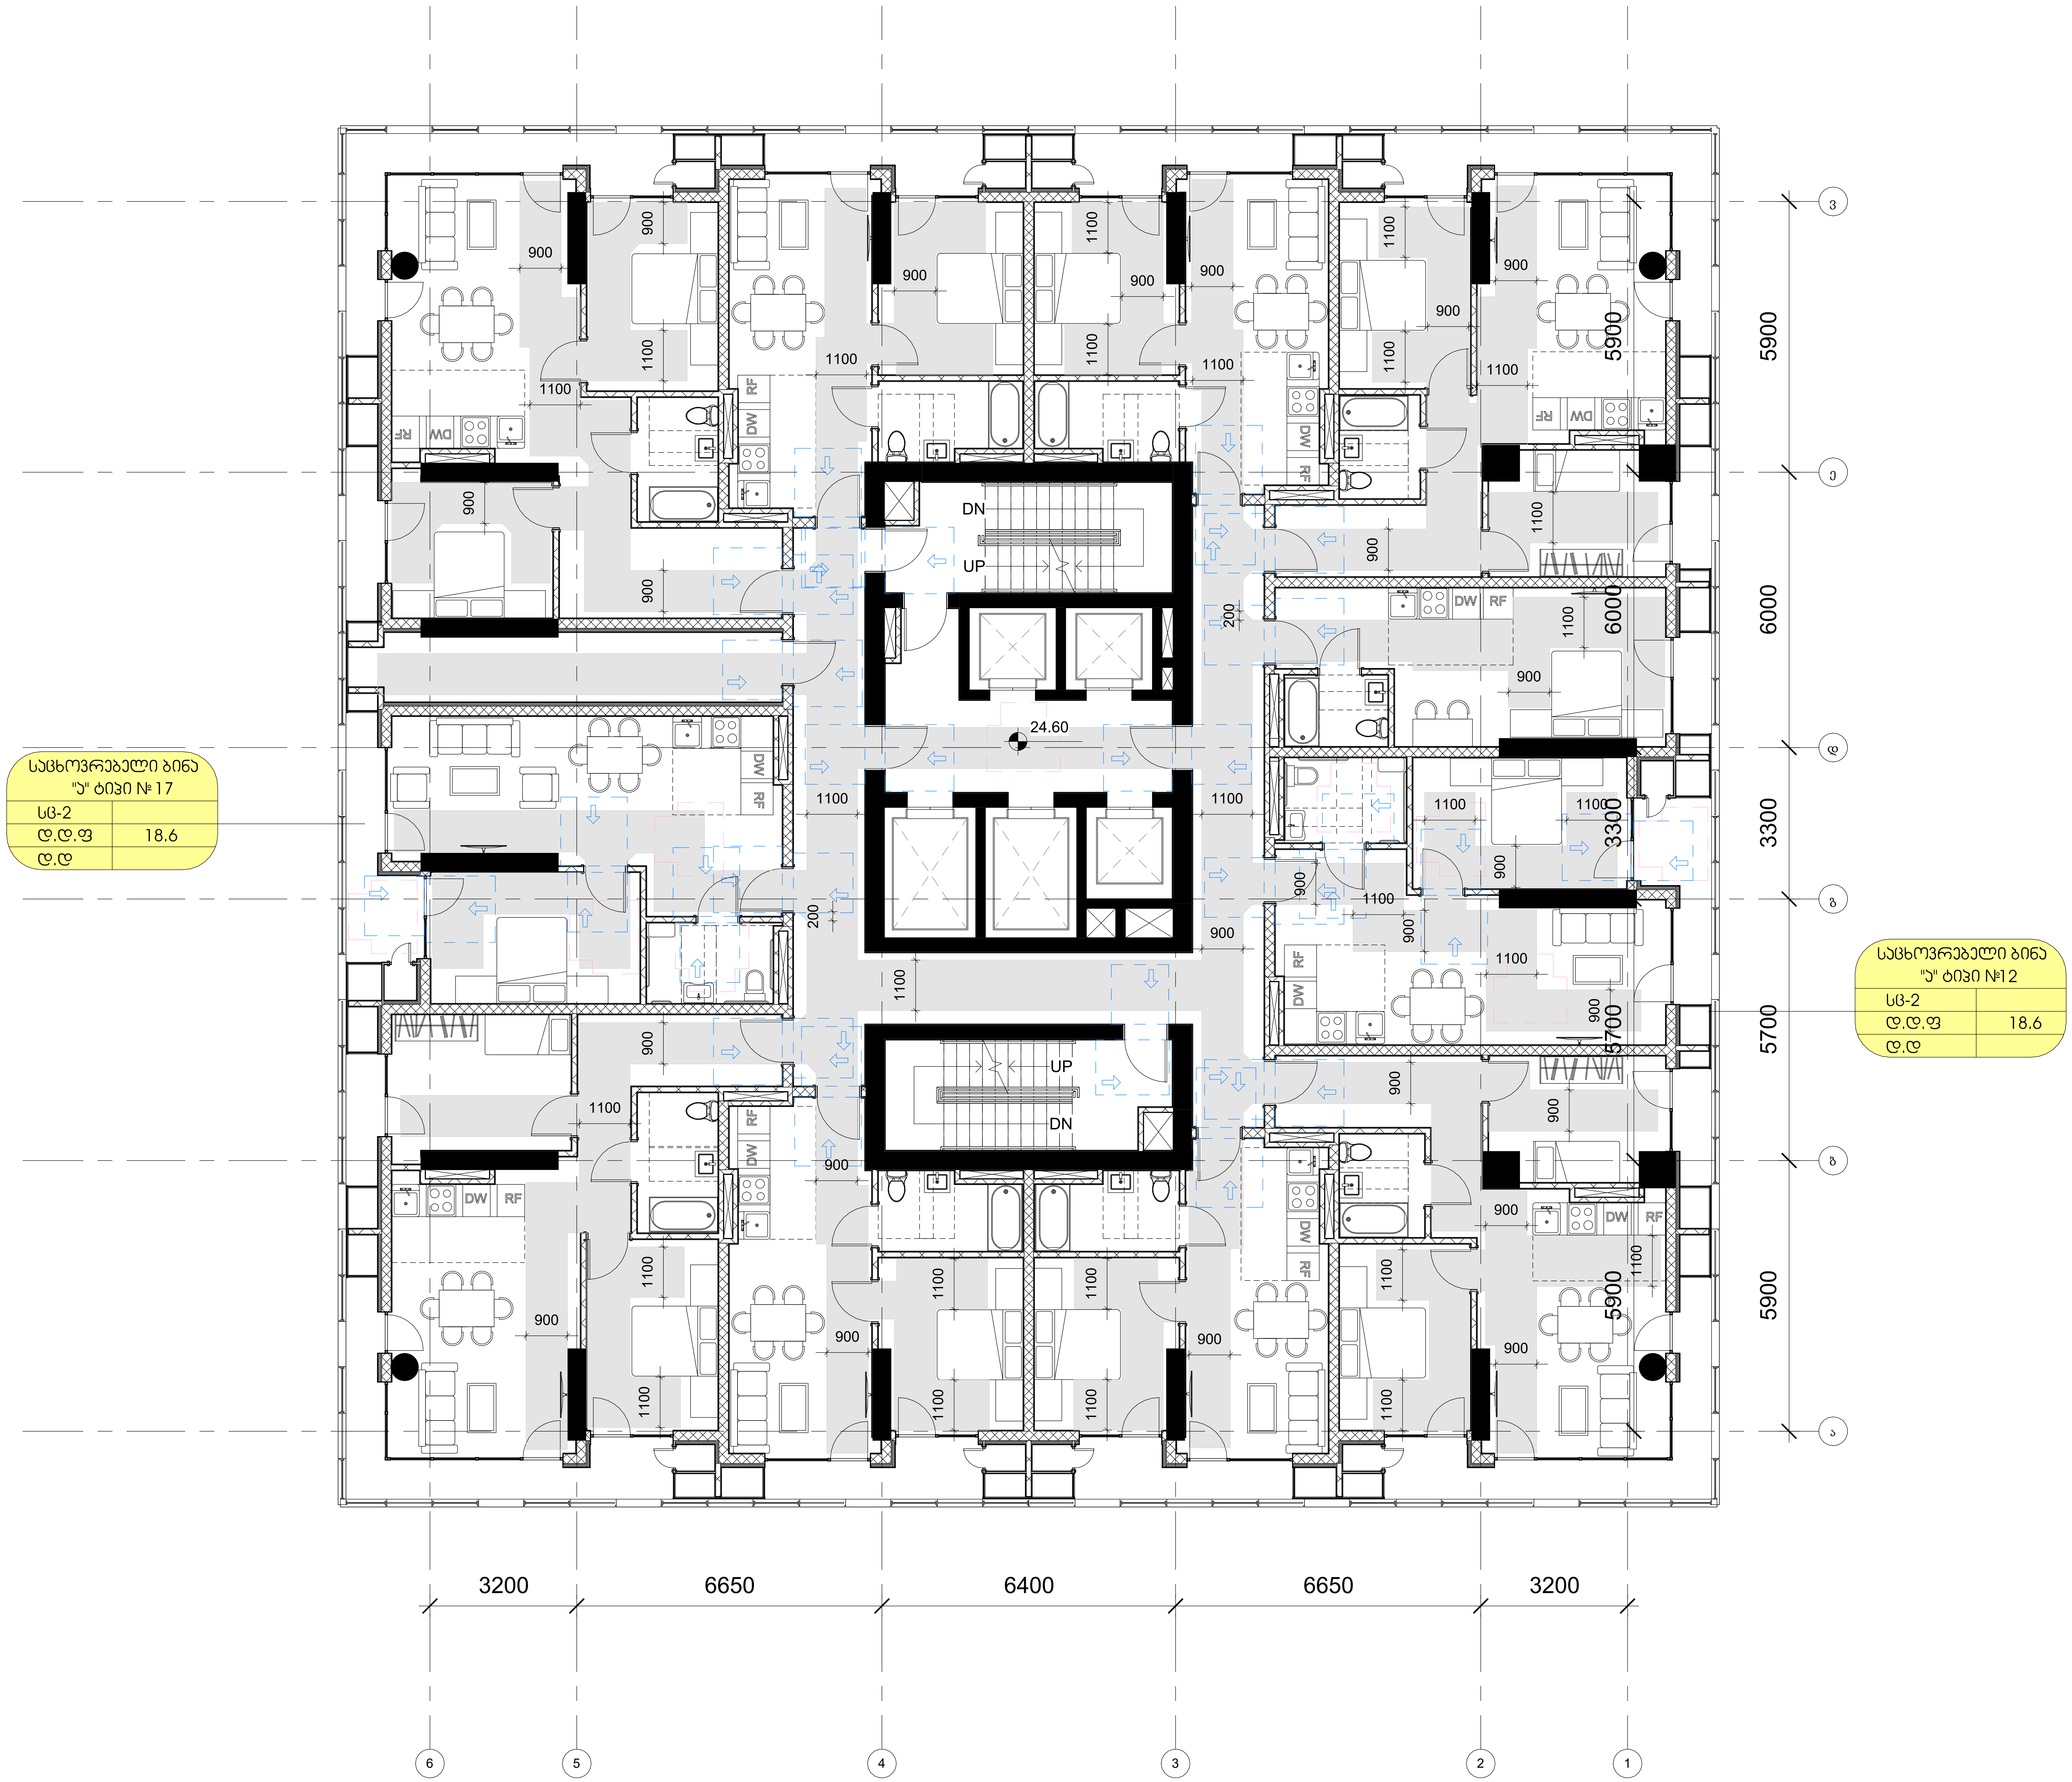

GERKO
STUDIO

თბილისი, ქ. დედოფლის №52

პროექტის დასახელება:
მრავალფუნქციური კომპლექსი

მისამართი:
ქ. თბილისი/ვარკეთილი, ჯავახეთის ქ. №150

დამკვეთი:
შპს "სამშენებლო კომპანია აპექს დეველოპმენტი"

მთავარი არქიტექტორი:
გიორგი გამყრელიძე
მერაბ გამყრელიძე

შემსრულებელი:
თამთა გიორგაძე

სათაური:
მისაწვდომობა

გვერდის დასახელება:
გეგმა ნიშნულზე +24.60

ექსპლიკაცია:

ფ. №	B12
მასშტაბი	1 : 100
ფურცლის ფორმატი	A1
ფურცლების რაოდენობა	
დაკვეთა	2025 წ.
სტადია	პს

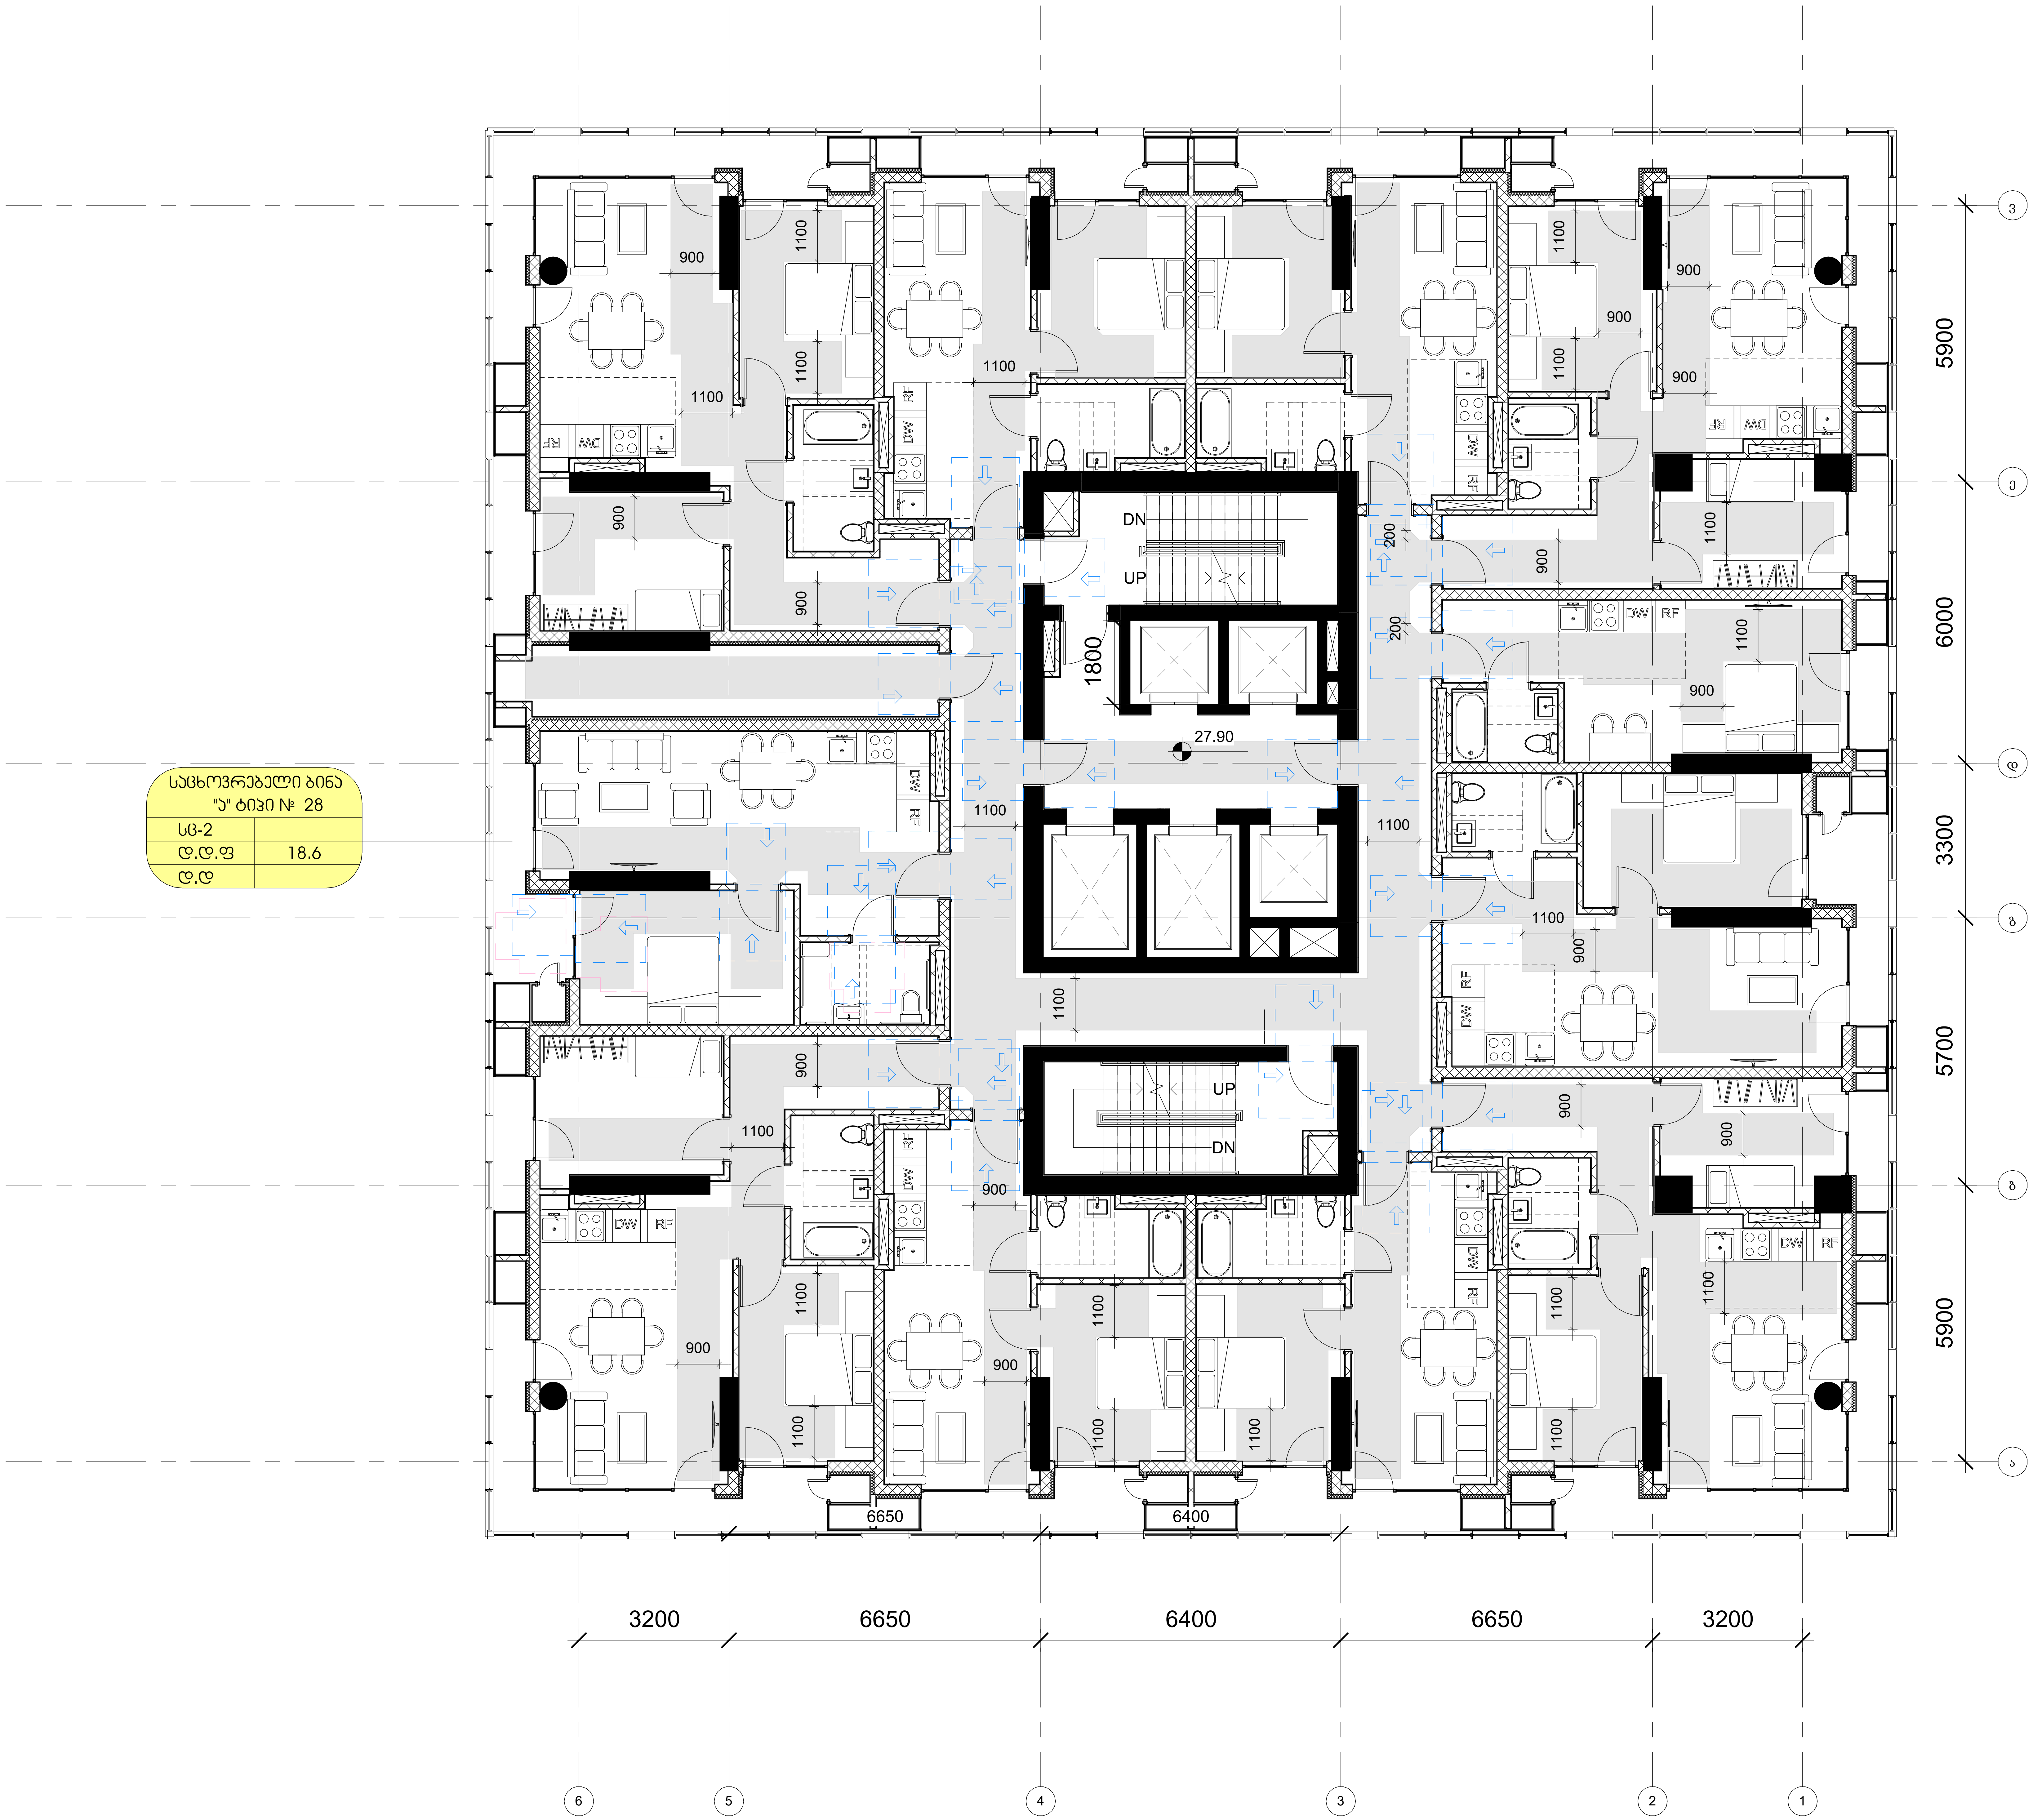

GERKO
STUDIO

თბილისი, ქ. დედოფლის №52

პროექტის დასახელება:
მრავალფუნქციური კომპლექსი

მისამართი:
ქ. თბილისი/ვარკეთილი, ჯავახეთის ქ. №150

დამკვეთი:
შპს "სამშენებლო კომპანია აპექს დეველოპმენტი"

მთავარი არქიტექტორი:
გიორგი გამყრელიძე
მერაბ გამყრელიძე

შემსრულებელი:
თამთა გიორგაძე

სათაური:
მისაწვდომობა

გვერდის დასახელება:
გეგმა ნიშნულზე +27.90

ექსპლიკაცია:

ფ. №	B13
მასშტაბი	1 : 100
ფურცლის ფორმატი	A1
ფურცლების რაოდენობა	
დაკვეთა	2025 წ.
სტადია	პს

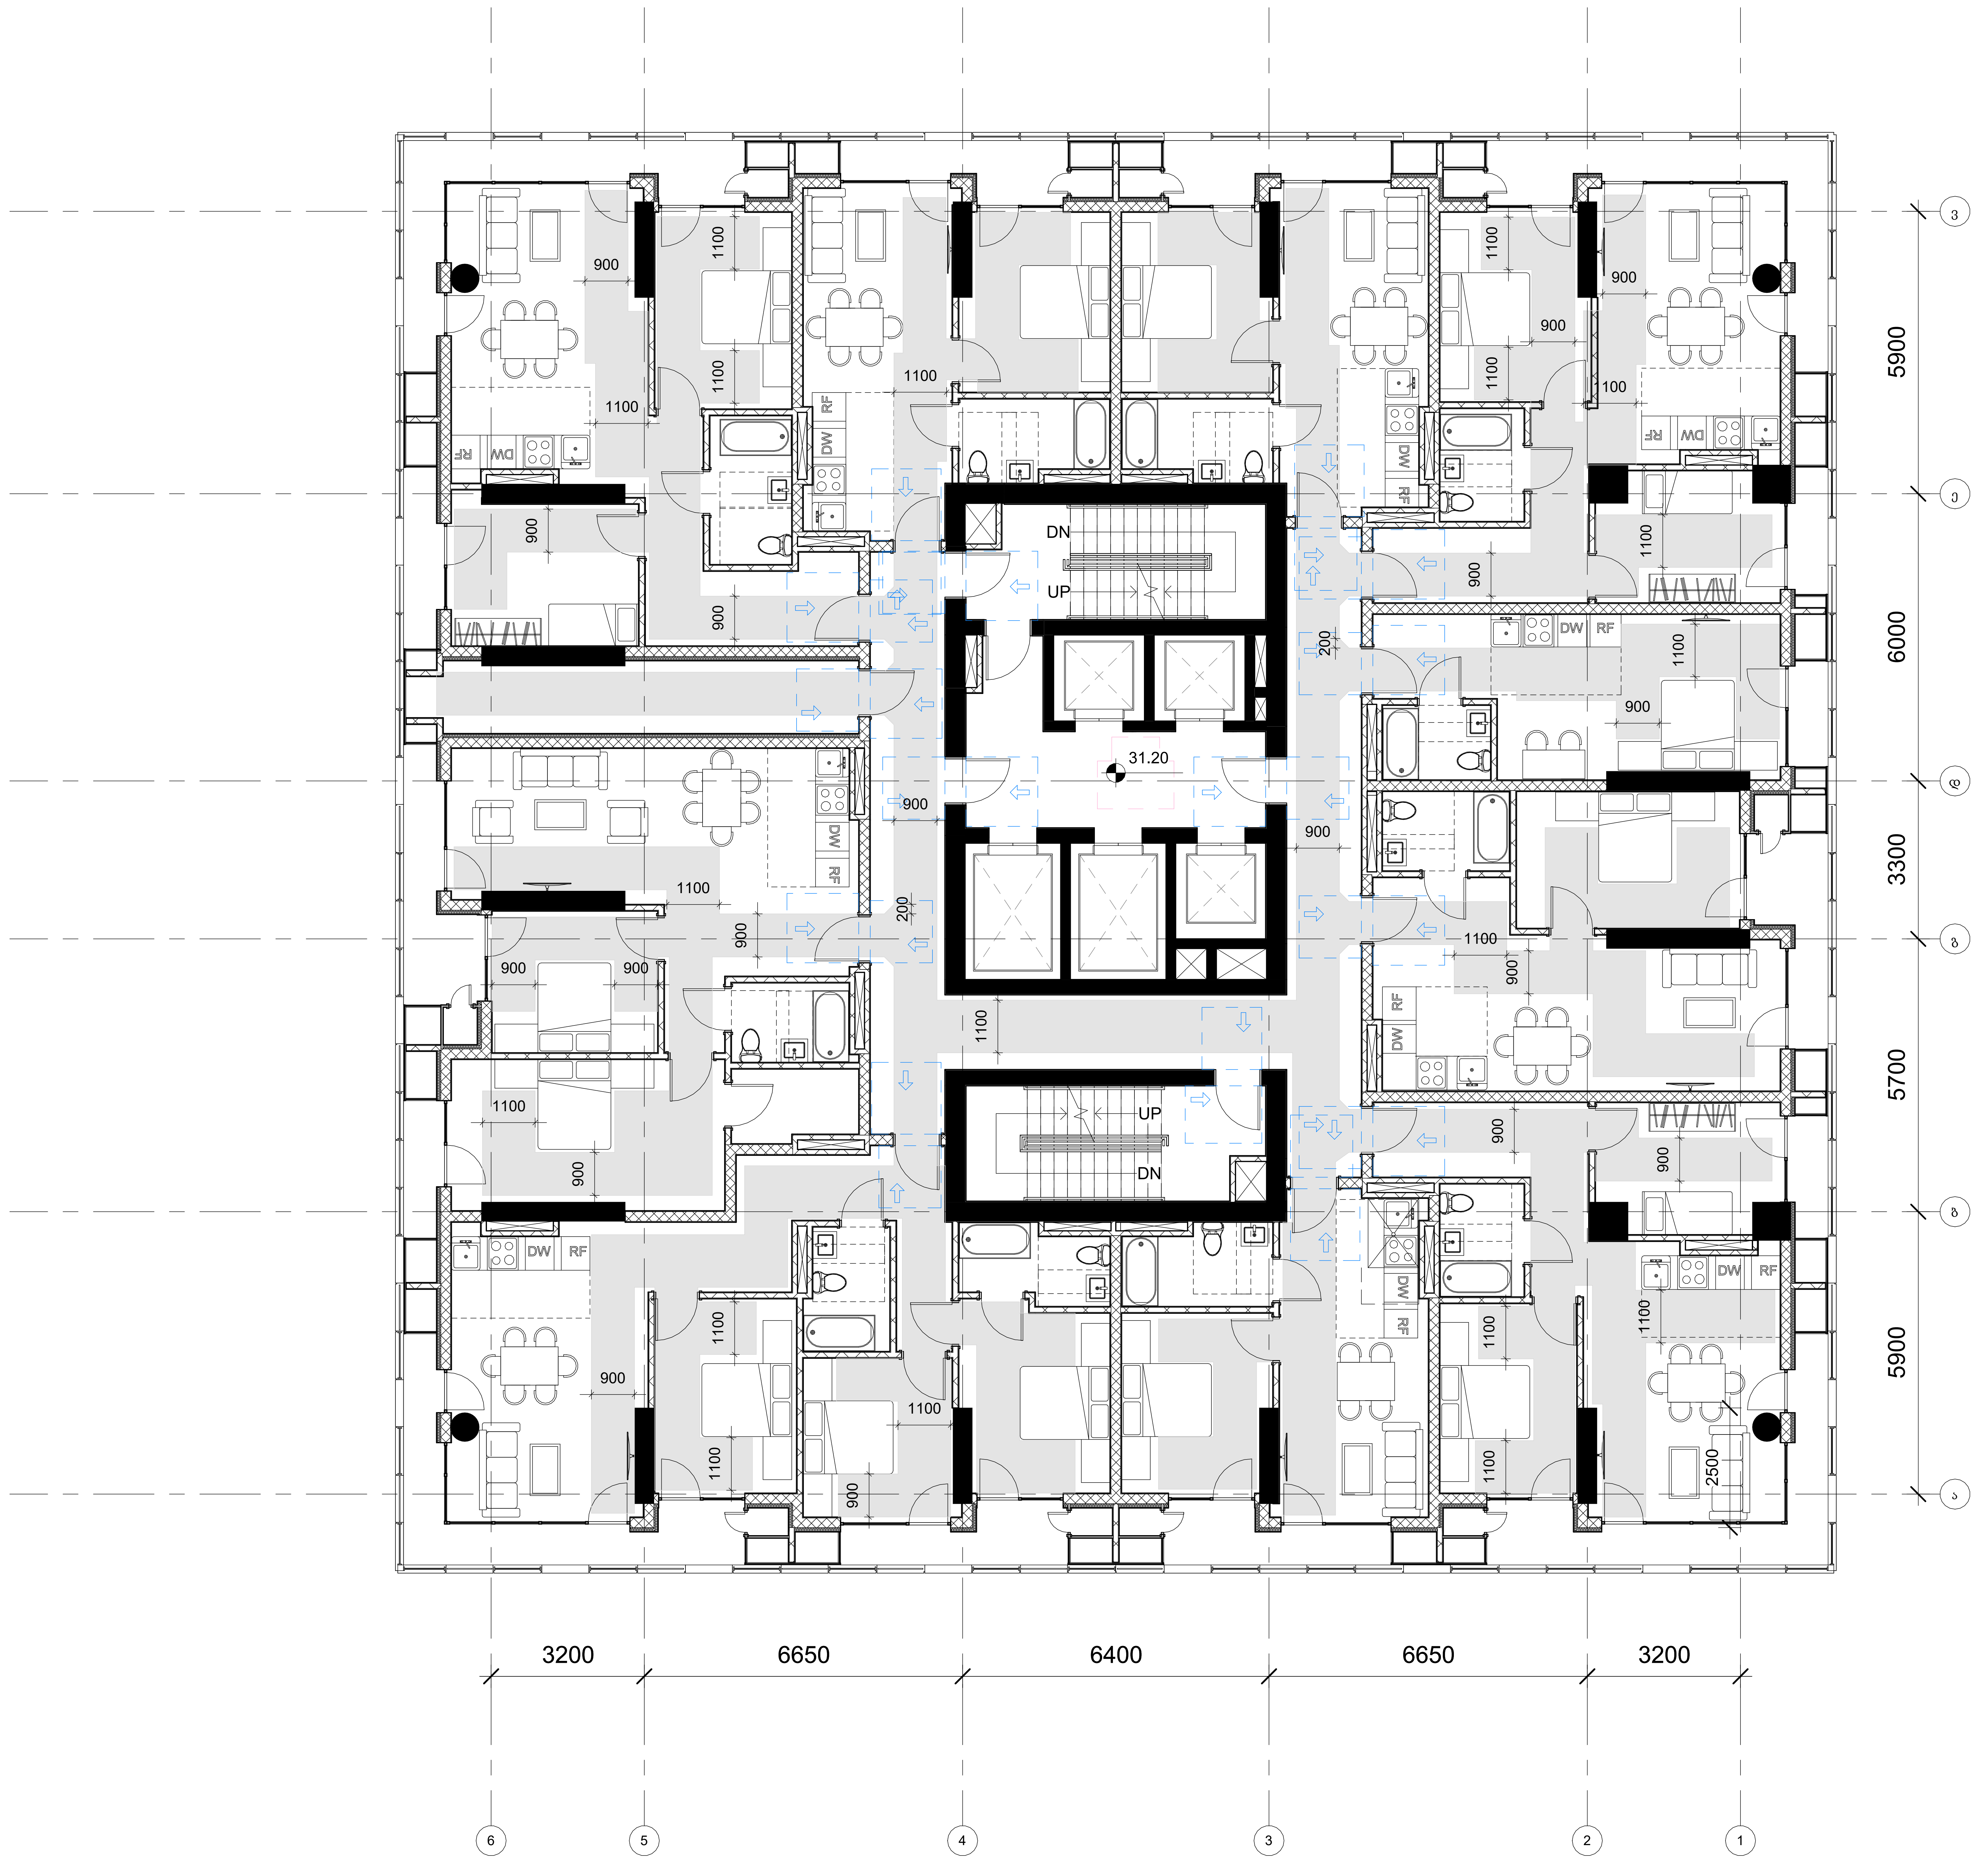

GERKO STUDIO

თბილისი, ქ. დედოფლის №52

პროექტის დასახელება:
მრავალფუნქციური კომპლექსი

მისამართი:
ქ. თბილისი/ვარკეთილი, ჯავახეთის ქ. №150

დამკვეთი:
შპს "სამშენებლო კომპანია ავექს დეველოპმენტი"

მთავარი არქიტექტორი:
გიორგი გამყრელიძე
მერაბ გამყრელიძე

შემსრულებელი:
თამთა გიორგაძე

სათაური:
მისაწვდომობა

გვერდის დასახელება:
გეგმა ნიშნულზე +31.20

ექსპლიკაცია:

ფ. №	B14
მასშტაბი	1 : 100
ფურცლის ფორმატი	A1
ფურცლების რაოდენობა	
დაკვეთა	2025 წ.
სტადია	პს

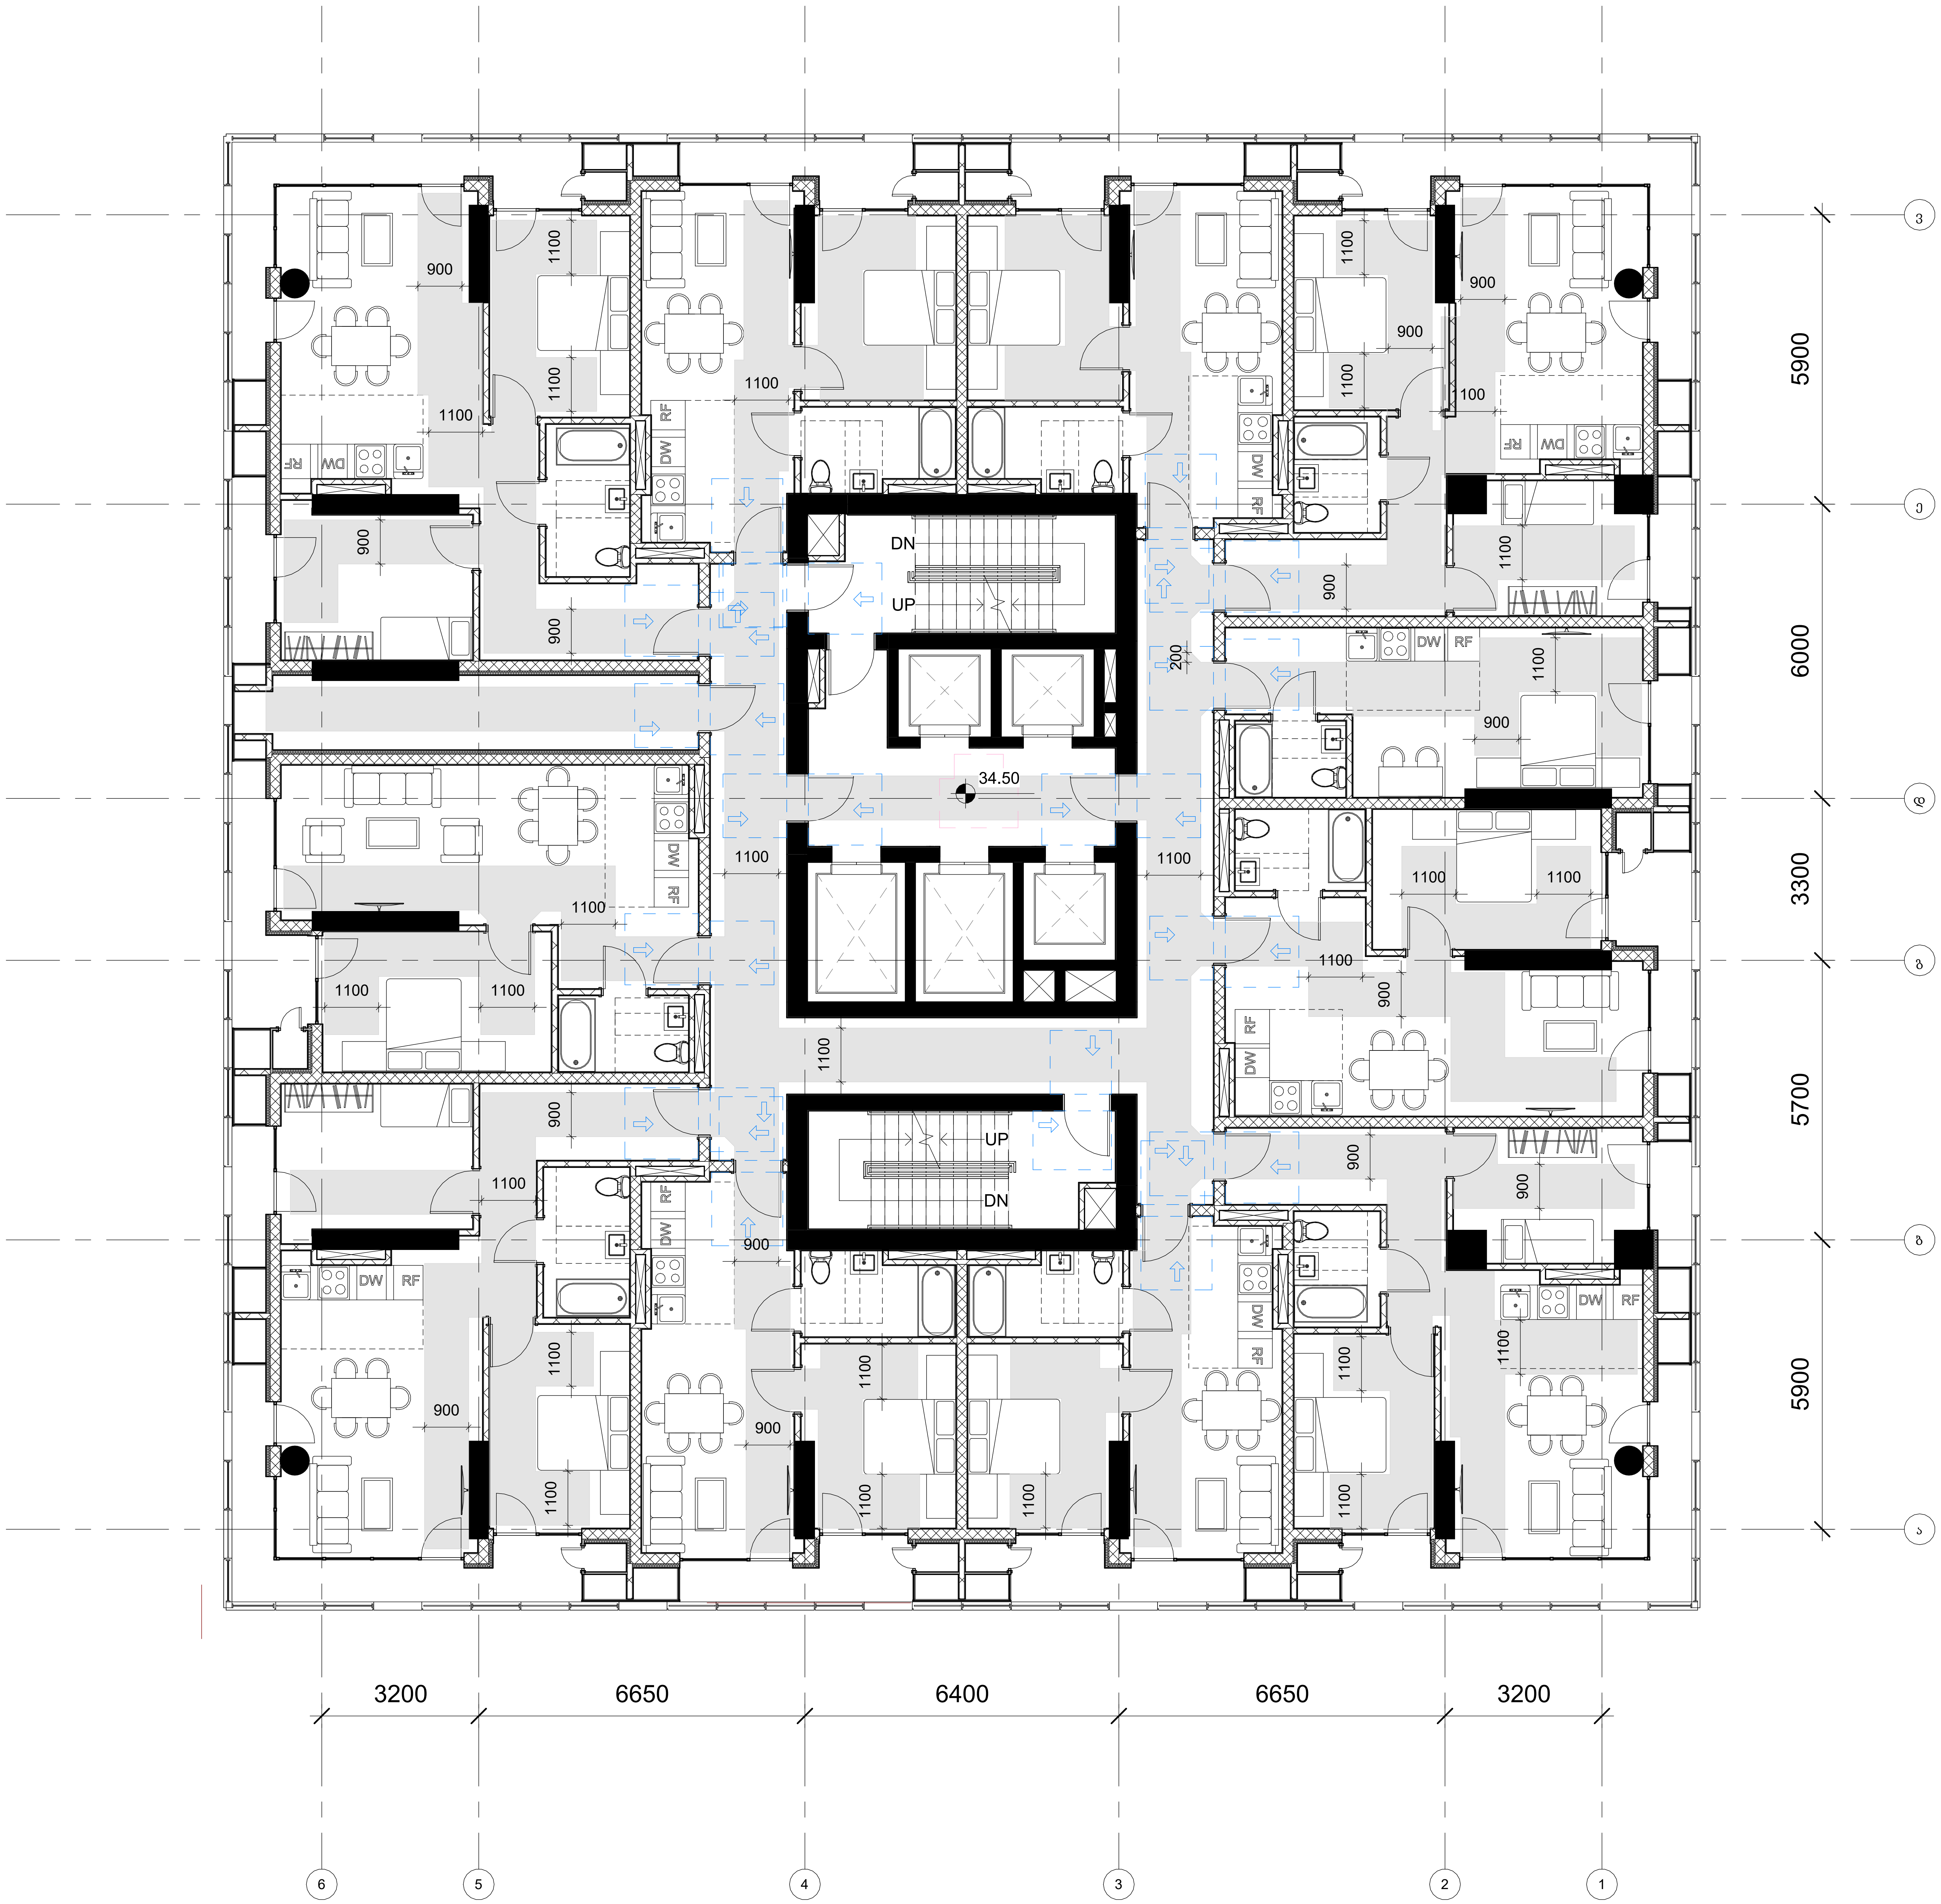

GERKO STUDIO

თბილისი, ქ. დედოფლის №52

პროექტის დასახელება:
მრავალფუნქციური კომპლექსი

მისამართი:
ქ. თბილისი/ვარკეთილი, ჯავახეთის ქ. №150

დამკვეთი:
შპს "სამშენებლო კომპანია აპექს დეველოპმენტი"

მთავარი არქიტექტორი:
გიორგი გამყრელიძე
მერაბ გამყრელიძე

შემსრულებელი:
თამთა გიორგაძე

სათაური:
მისაწვდომობა

გვერდის დასახელება:
გეგმა ნიშნულზე +34.50

ექსპლიკაცია:

ფ. №	B15
მასშტაბი	1 : 100
ფურცლის ფორმატი	A1
ფურცლების რაოდენობა	
დაკვეთა	2025 წ.
სტადია	პს

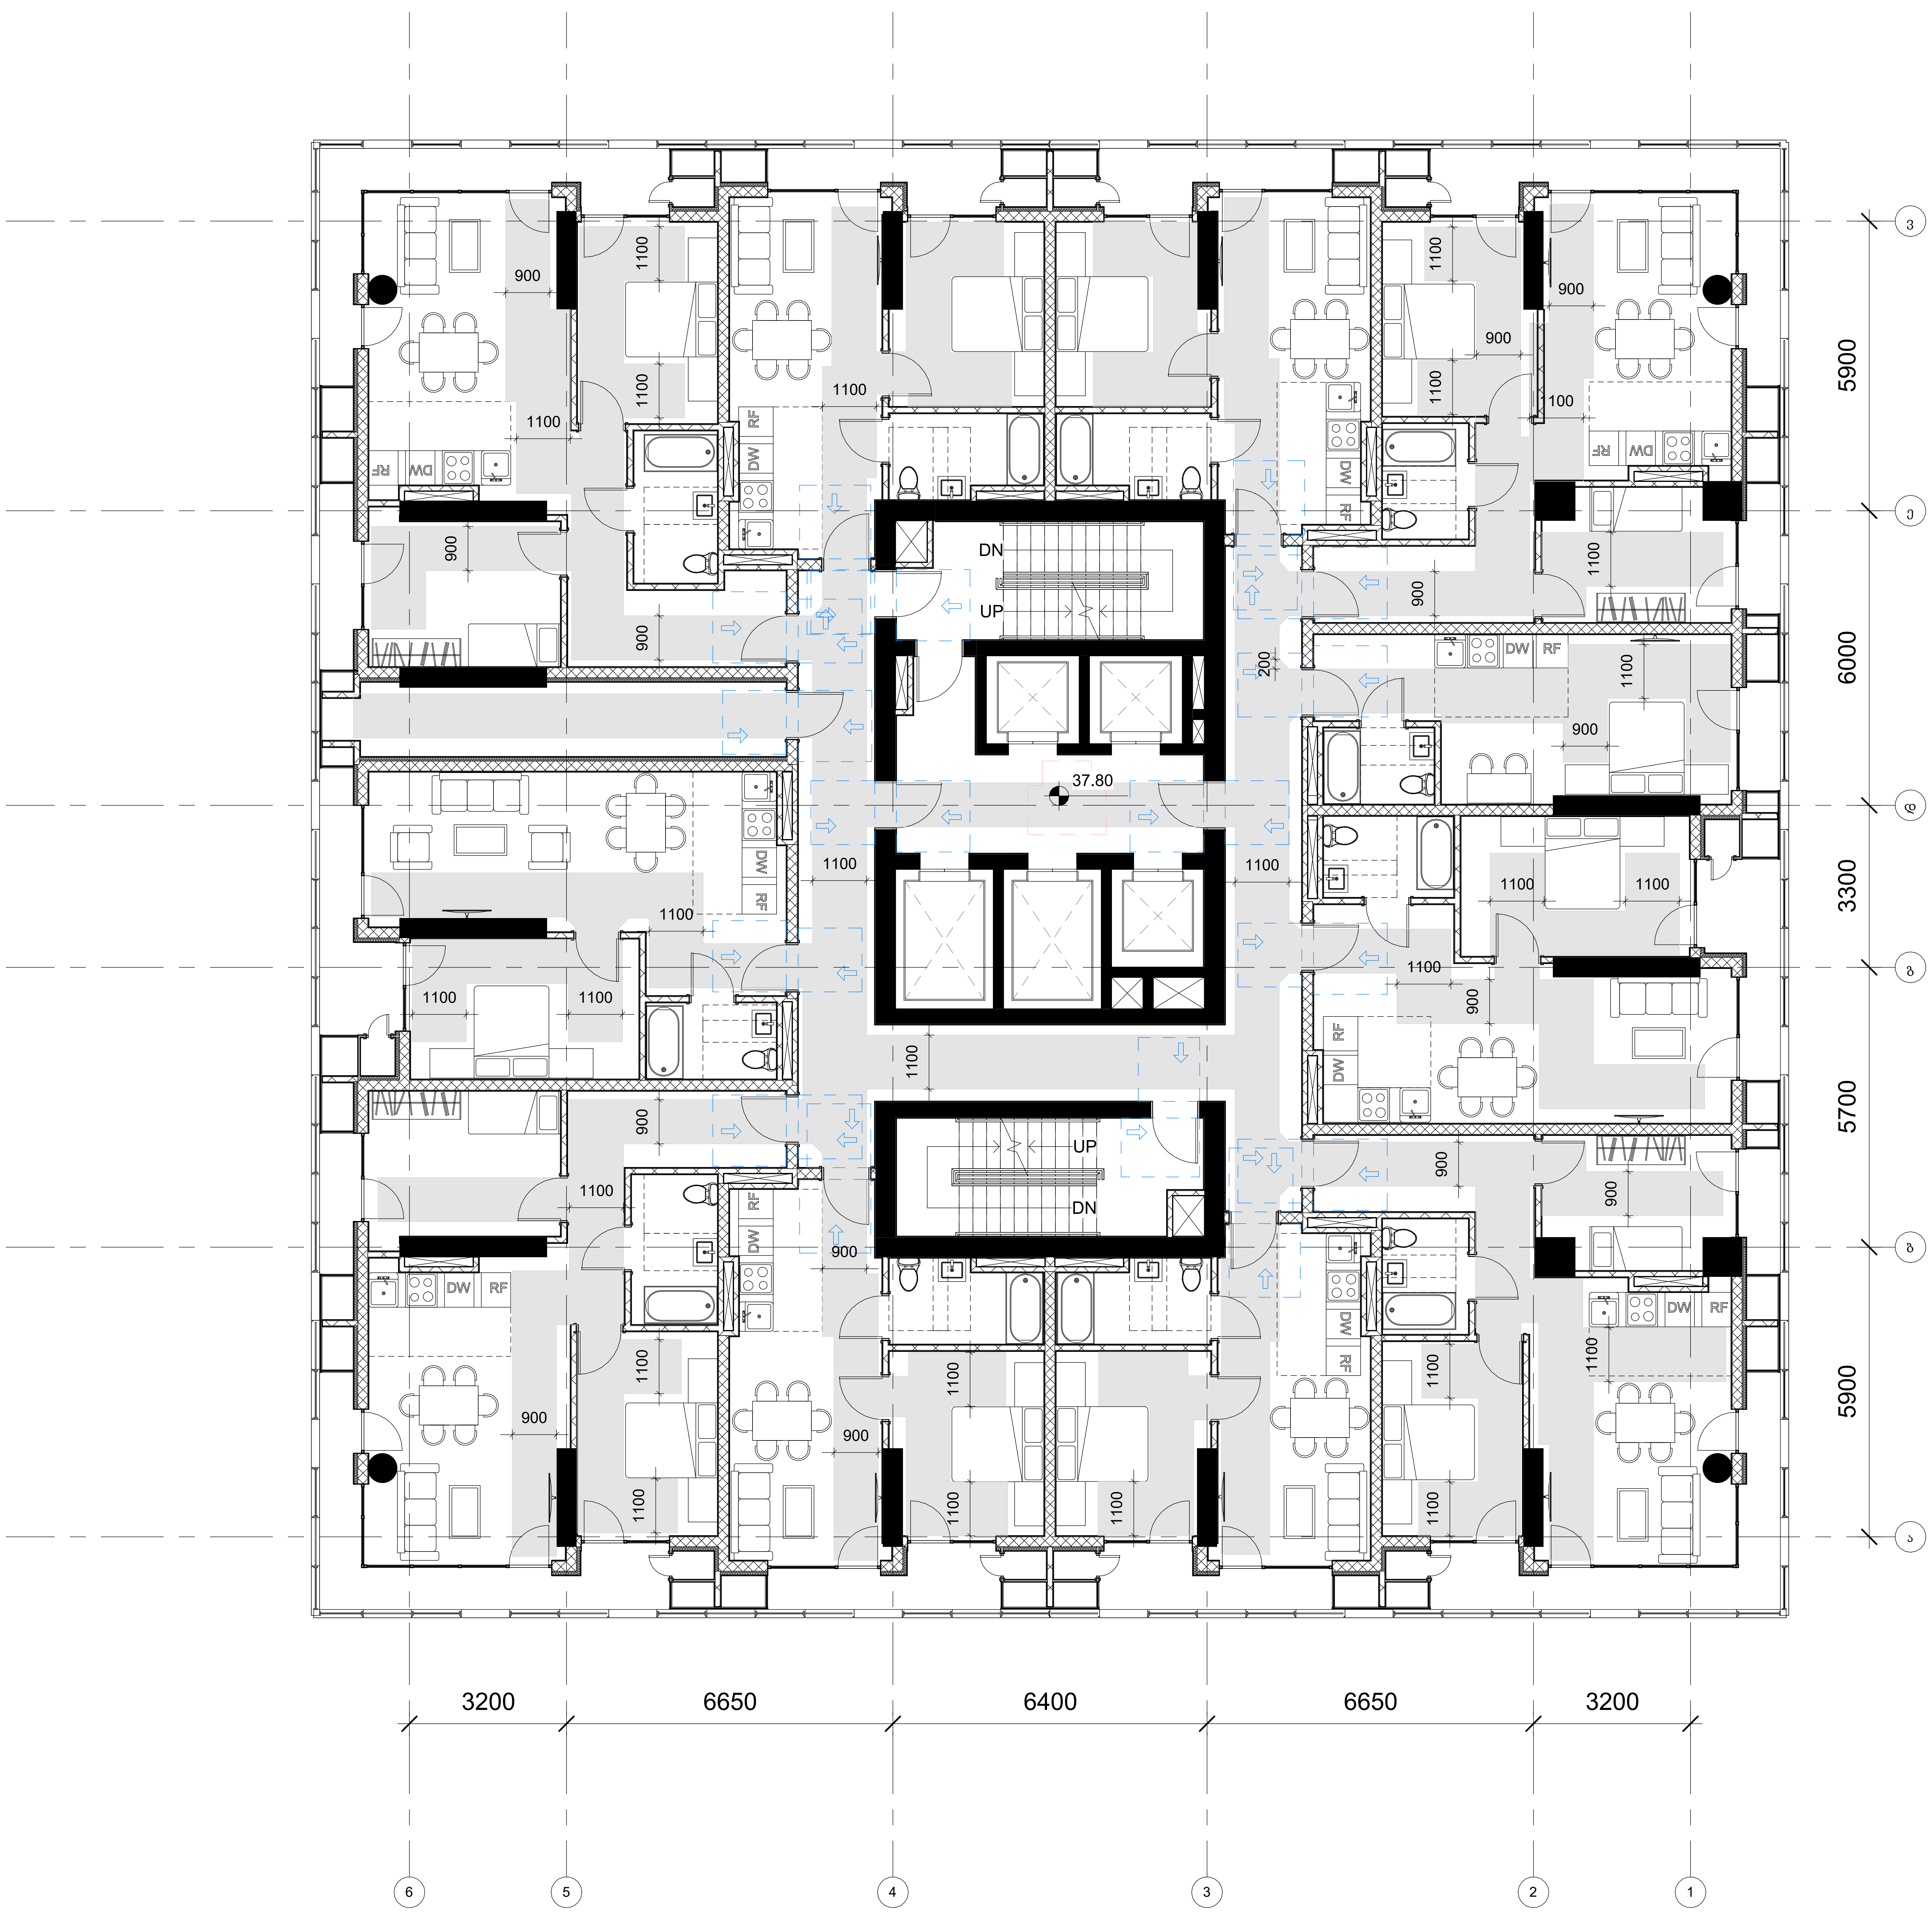

GERKO STUDIO

თბილისი, ქ. დედოფლის №52

პროექტის დასახელება:

მრავალფუნქციური კომპლექსი

მისამართი:

ქ. თბილისი/ვარკეთილი, ჯავახეთის ქ. №150

დამკვეთი:

შპს "სამშენებლო კომპანია აპექს დეველოპმენტი"

მთავარი არქიტექტორი:

გიორგი გამყრელიძე
მერაბ გამყრელიძე

შემსრულებელი:

თამთა გიორგაძე

სათაური:

მისაწვდომობა

გვერდის დასახელება:

გეგმა ნიშნულზე +37.80

ექსპლიკაცია:

ფ. №	B16
მასშტაბი	1 : 100
ფურცლის ფორმატი	A1
ფურცლების რაოდენობა	
დაკვეთა	2025 წ.
სტადია	პს

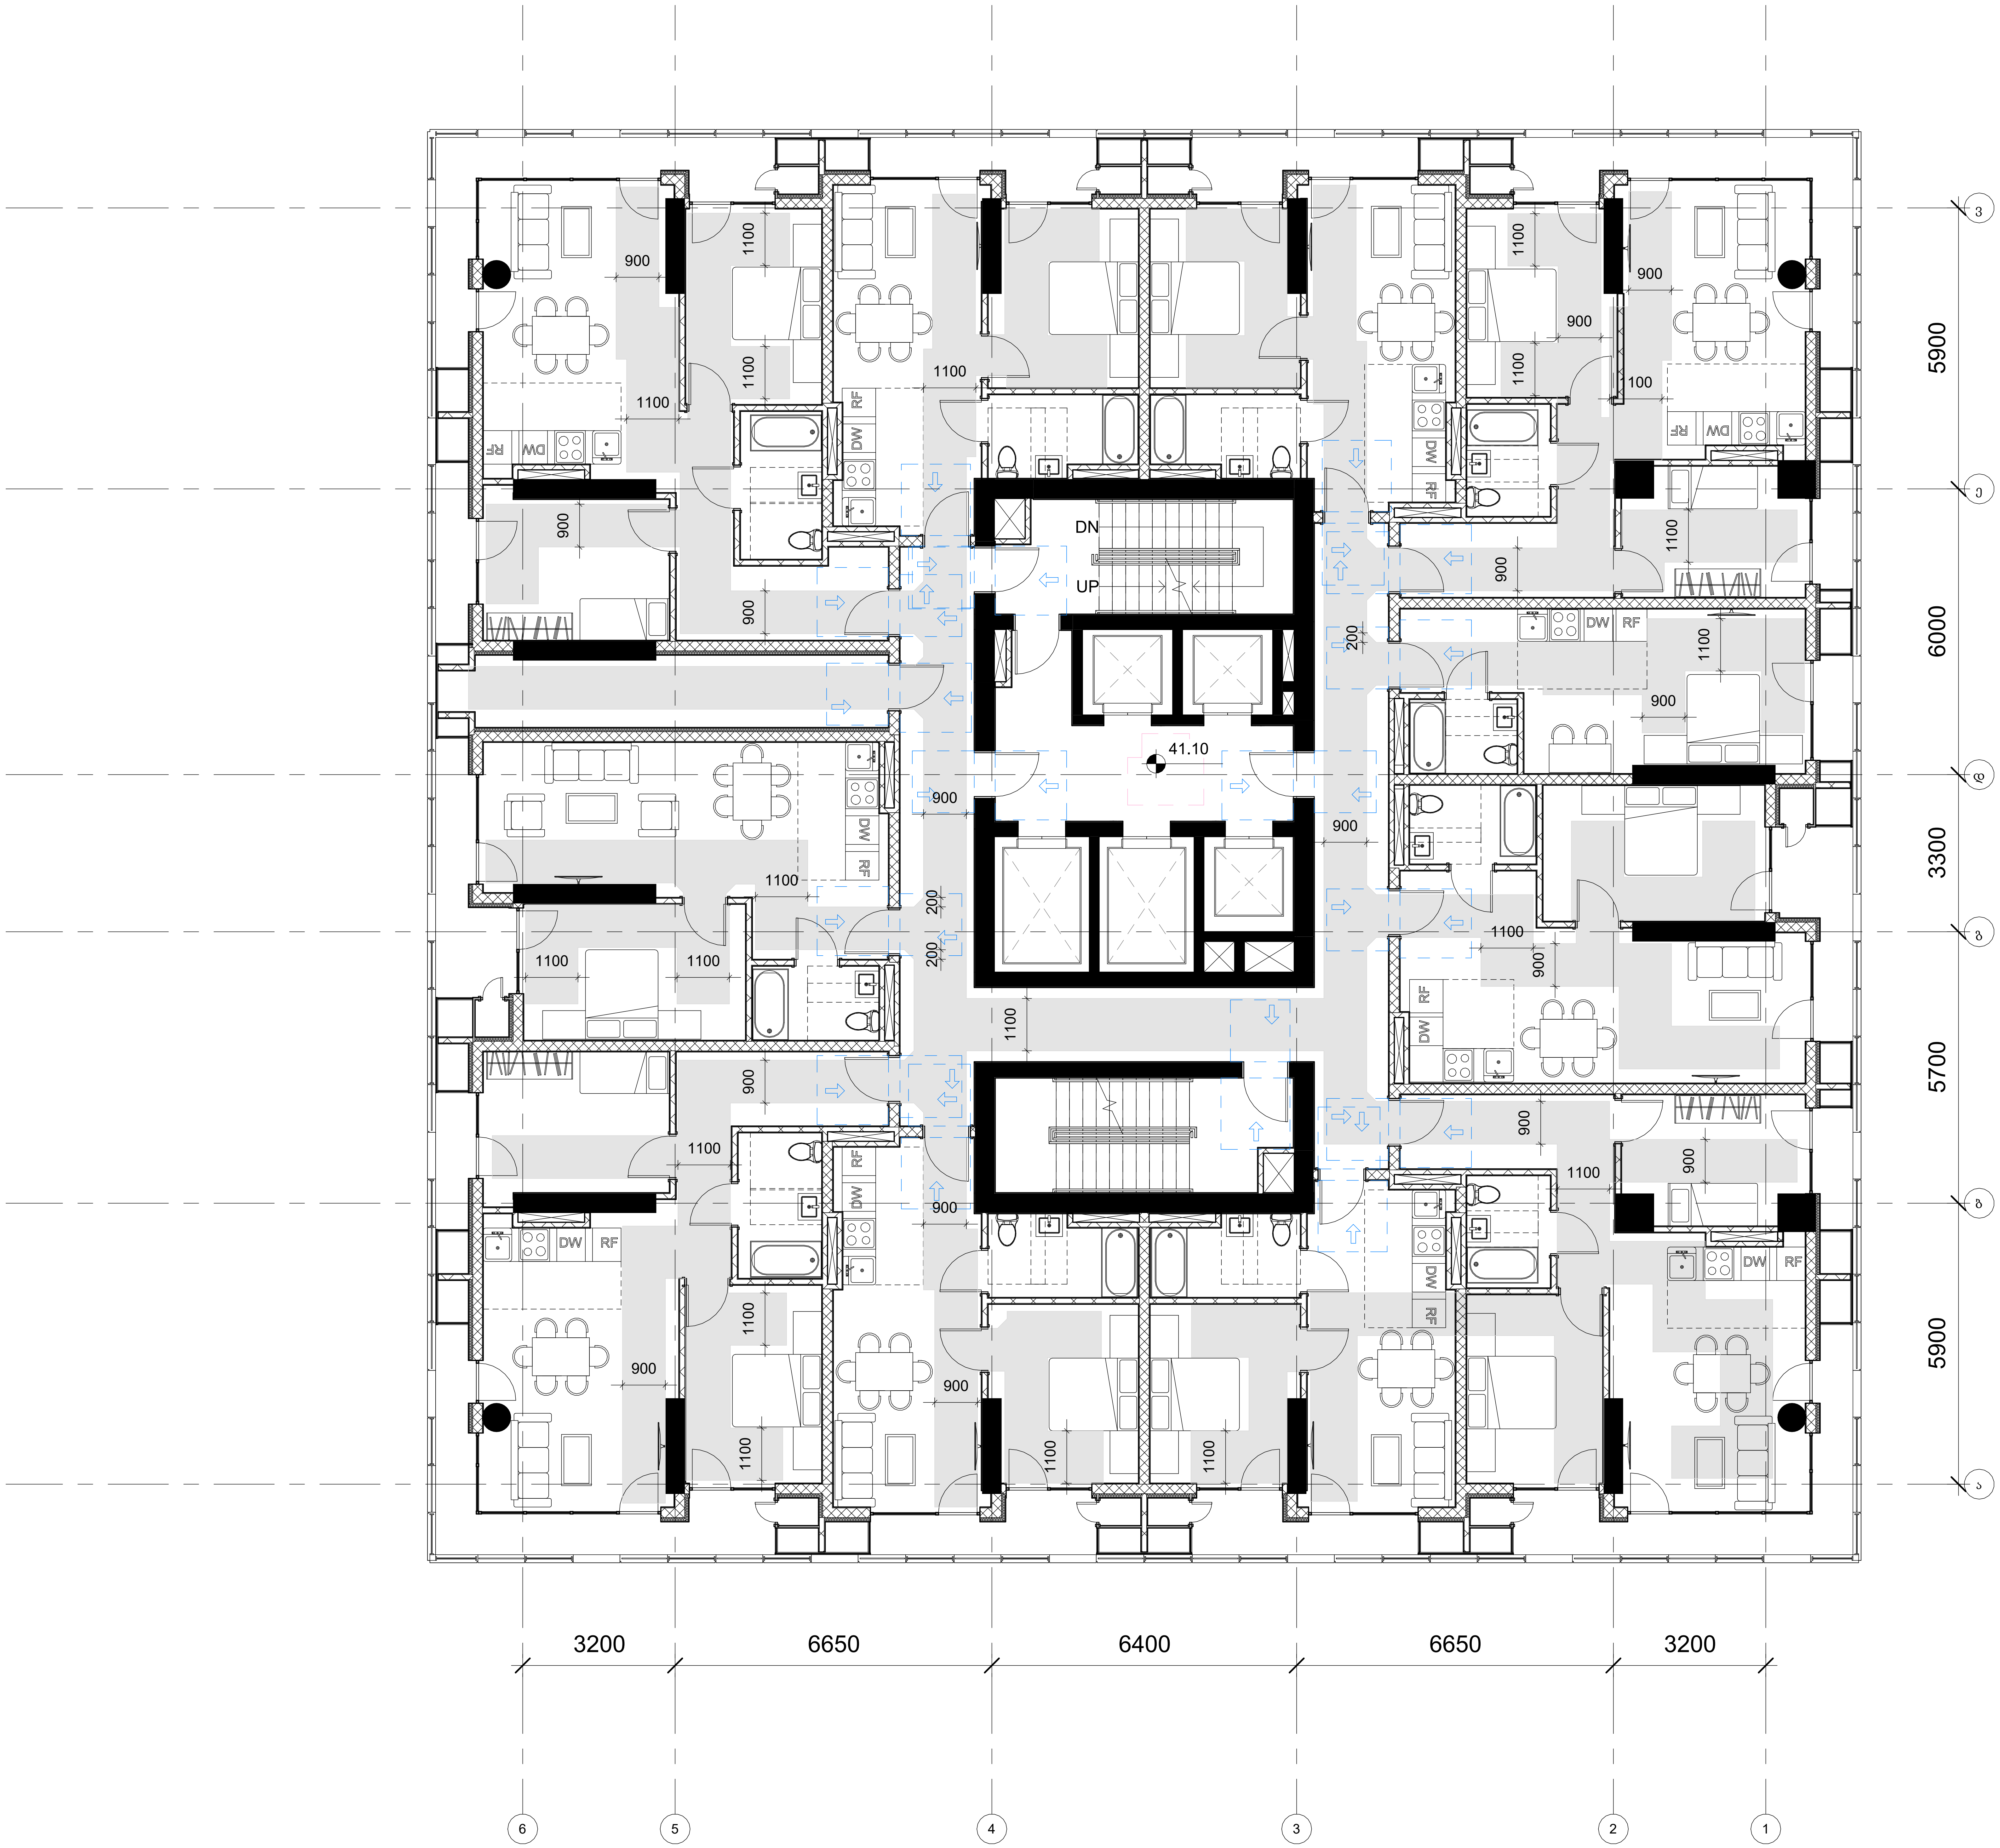

GERKO
STUDIO

თბილისი, ქ. დედოფლის №52

პროექტის დასახელება:

მრავალფუნქციური კომპლექსი

მისამართი:

ქ. თბილისი/ვარკეთილი, ჯავახეთის ქ. №150

დამკვეთი:

შპს "სამშენებლო კომპანია აპექს დეველოპმენტი"

მთავარი არქიტექტორი:

გიორგი გამყრელიძე
მერაბ გამყრელიძე

შემსრულებელი:

თამთა გიორგაძე

სათაური:

მისაწვდომობა

გვერდის დასახელება:

გეგმა ნიშნულზე +41.10

ექსპლიკაცია:

ფ. №	B17
მასშტაბი	1 : 100
ფურცლის ფორმატი	A1
ფურცლების რაოდენობა	
დაკვეთა	2025 წ.
სტადია	პს

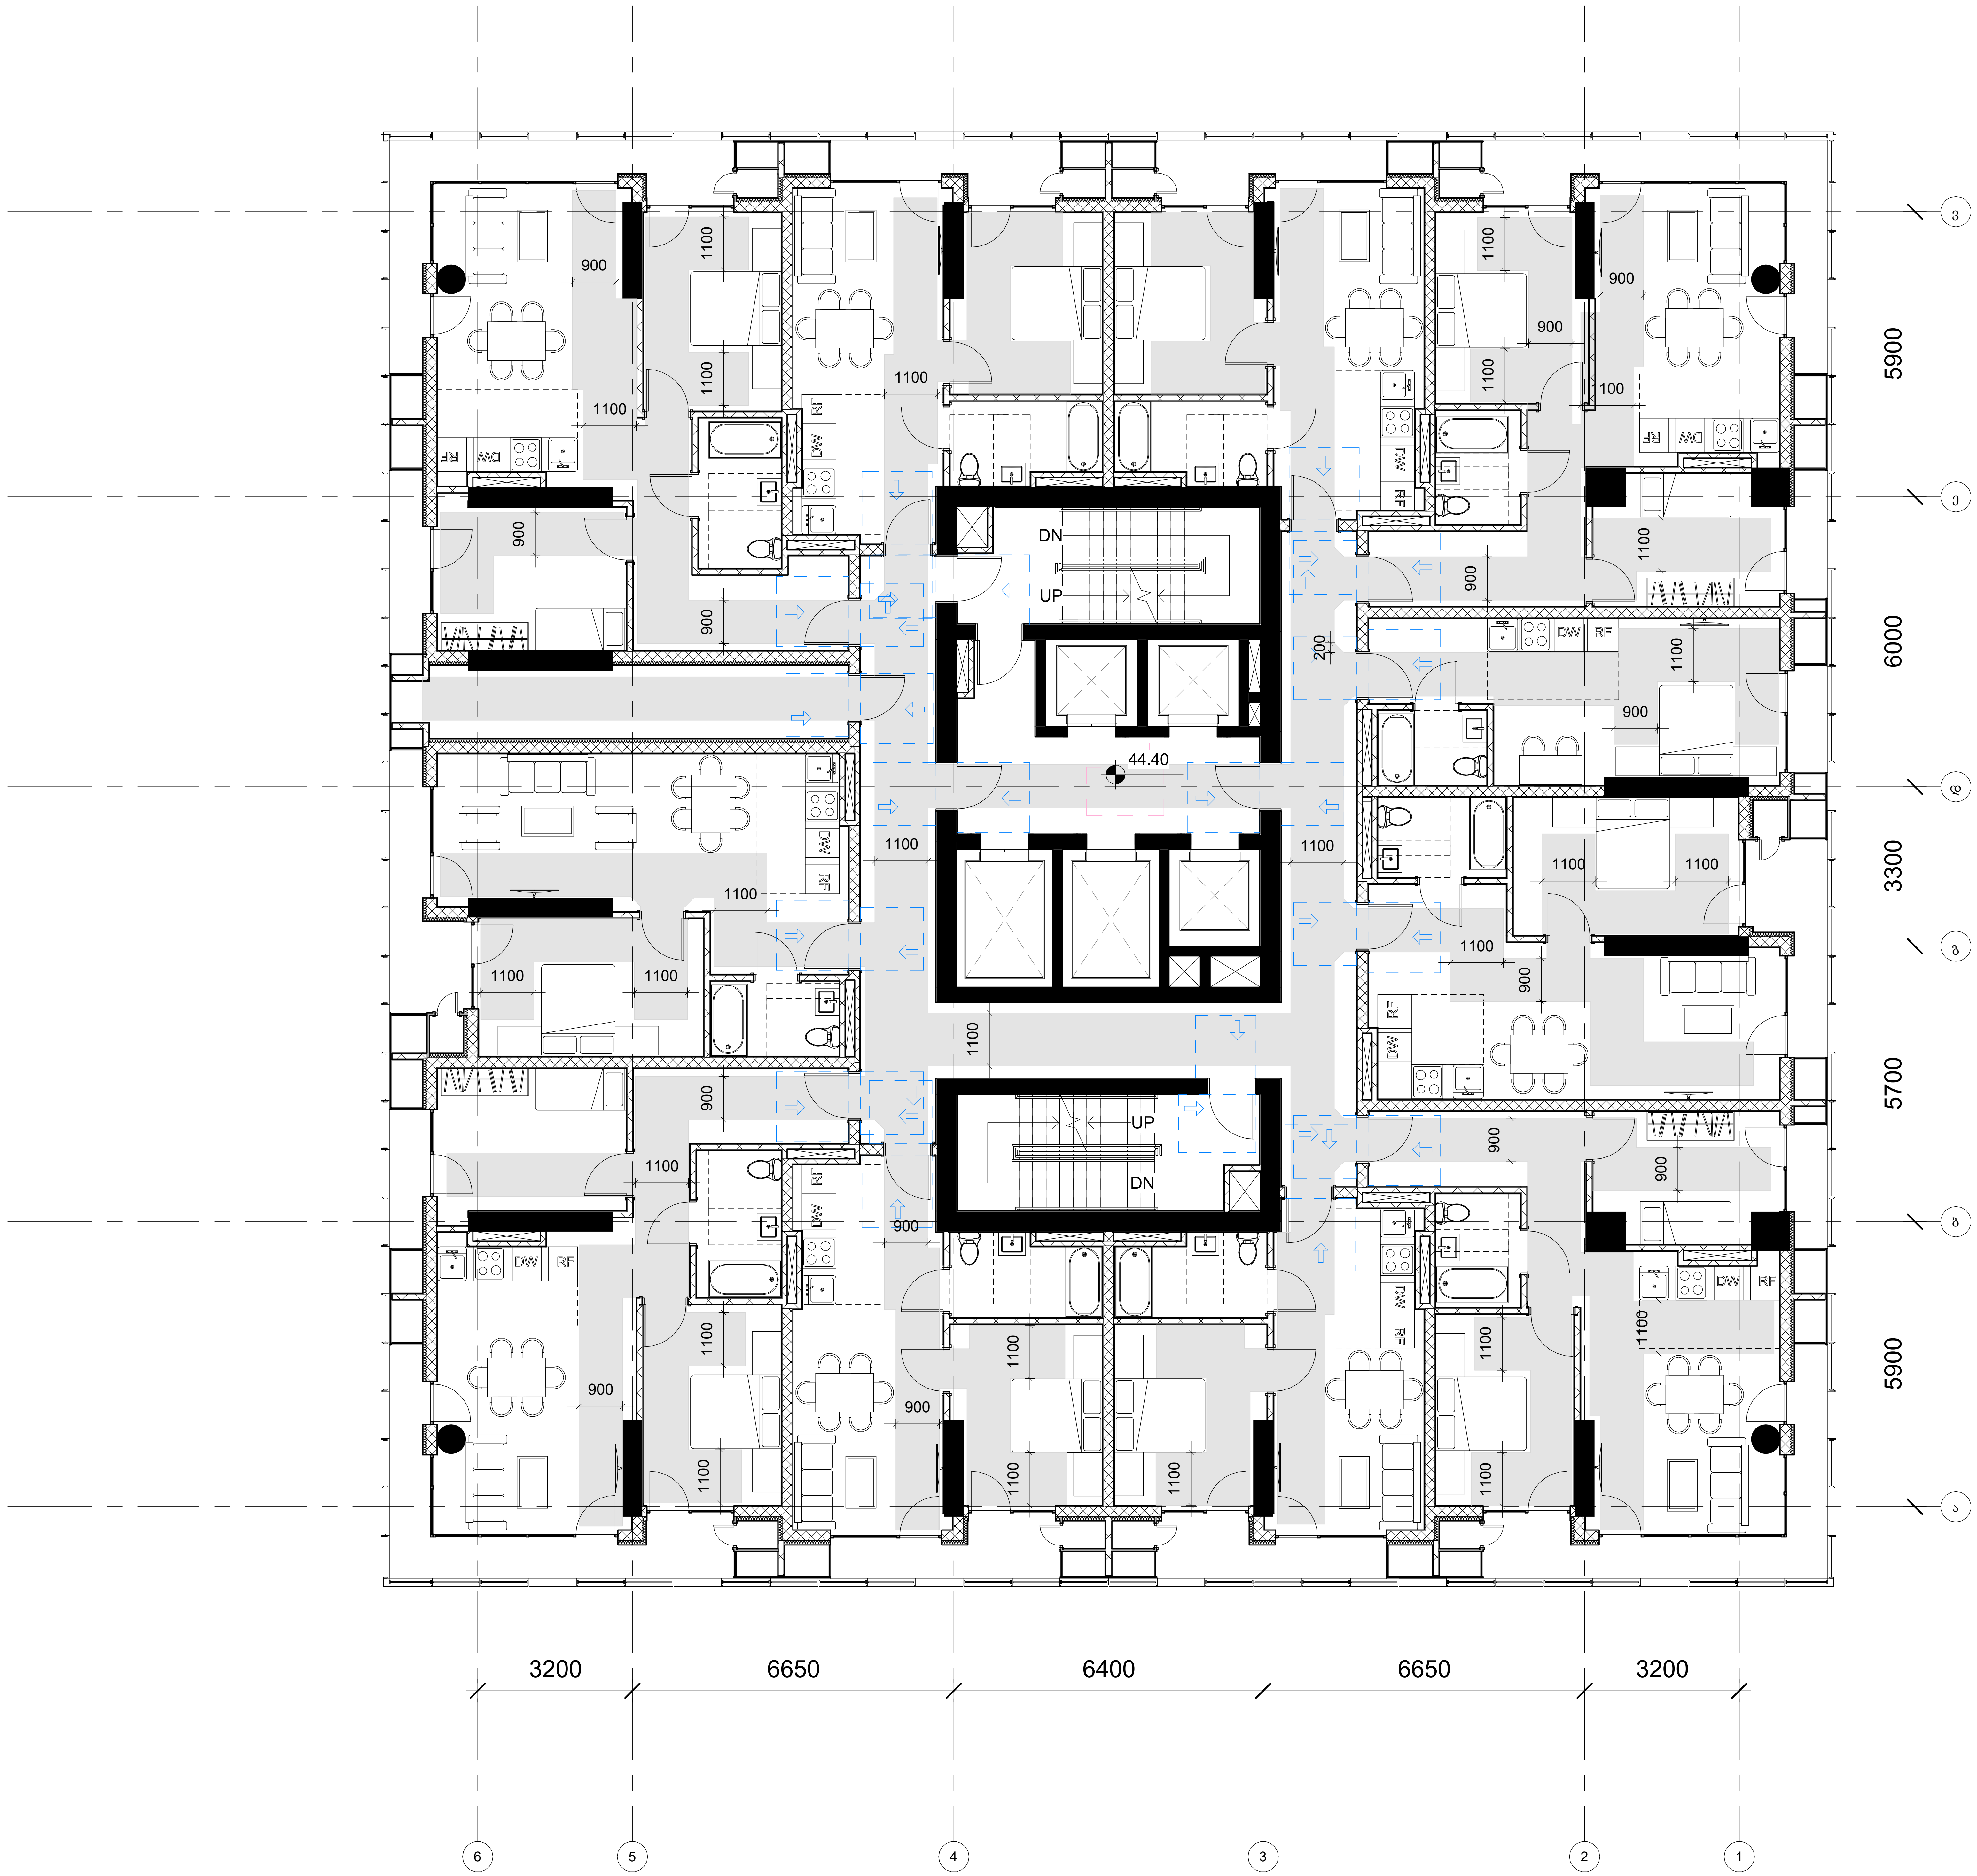

GERKO
STUDIO

თბილისი, ქ. დედოფლის №52

პროექტის დასახელება:

მრავალფუნქციური კომპლექსი

მისამართი:

ქ. თბილისი/ვარკეთილი, ჯავახეთის ქ. №150

დამკვეთი:

შპს "სამშენებლო კომპანია აპექს დეველოპმენტი"

მთავარი არქიტექტორი:

გიორგი გამყრელიძე
მერაბ გამყრელიძე

შემსრულებელი:

თამთა გიორგაძე

სათაური:

მისაწვდომობა

გვერდის დასახელება:

გეგმა ნიშნულზე +44.40

ექსპლიკაცია:

ფ. №	B18
მასშტაბი	1 : 100
ფურცლის ფორმატი	A1
ფურცლების რაოდენობა	
დაკვეთა	2025 წ.
სტადია	პს

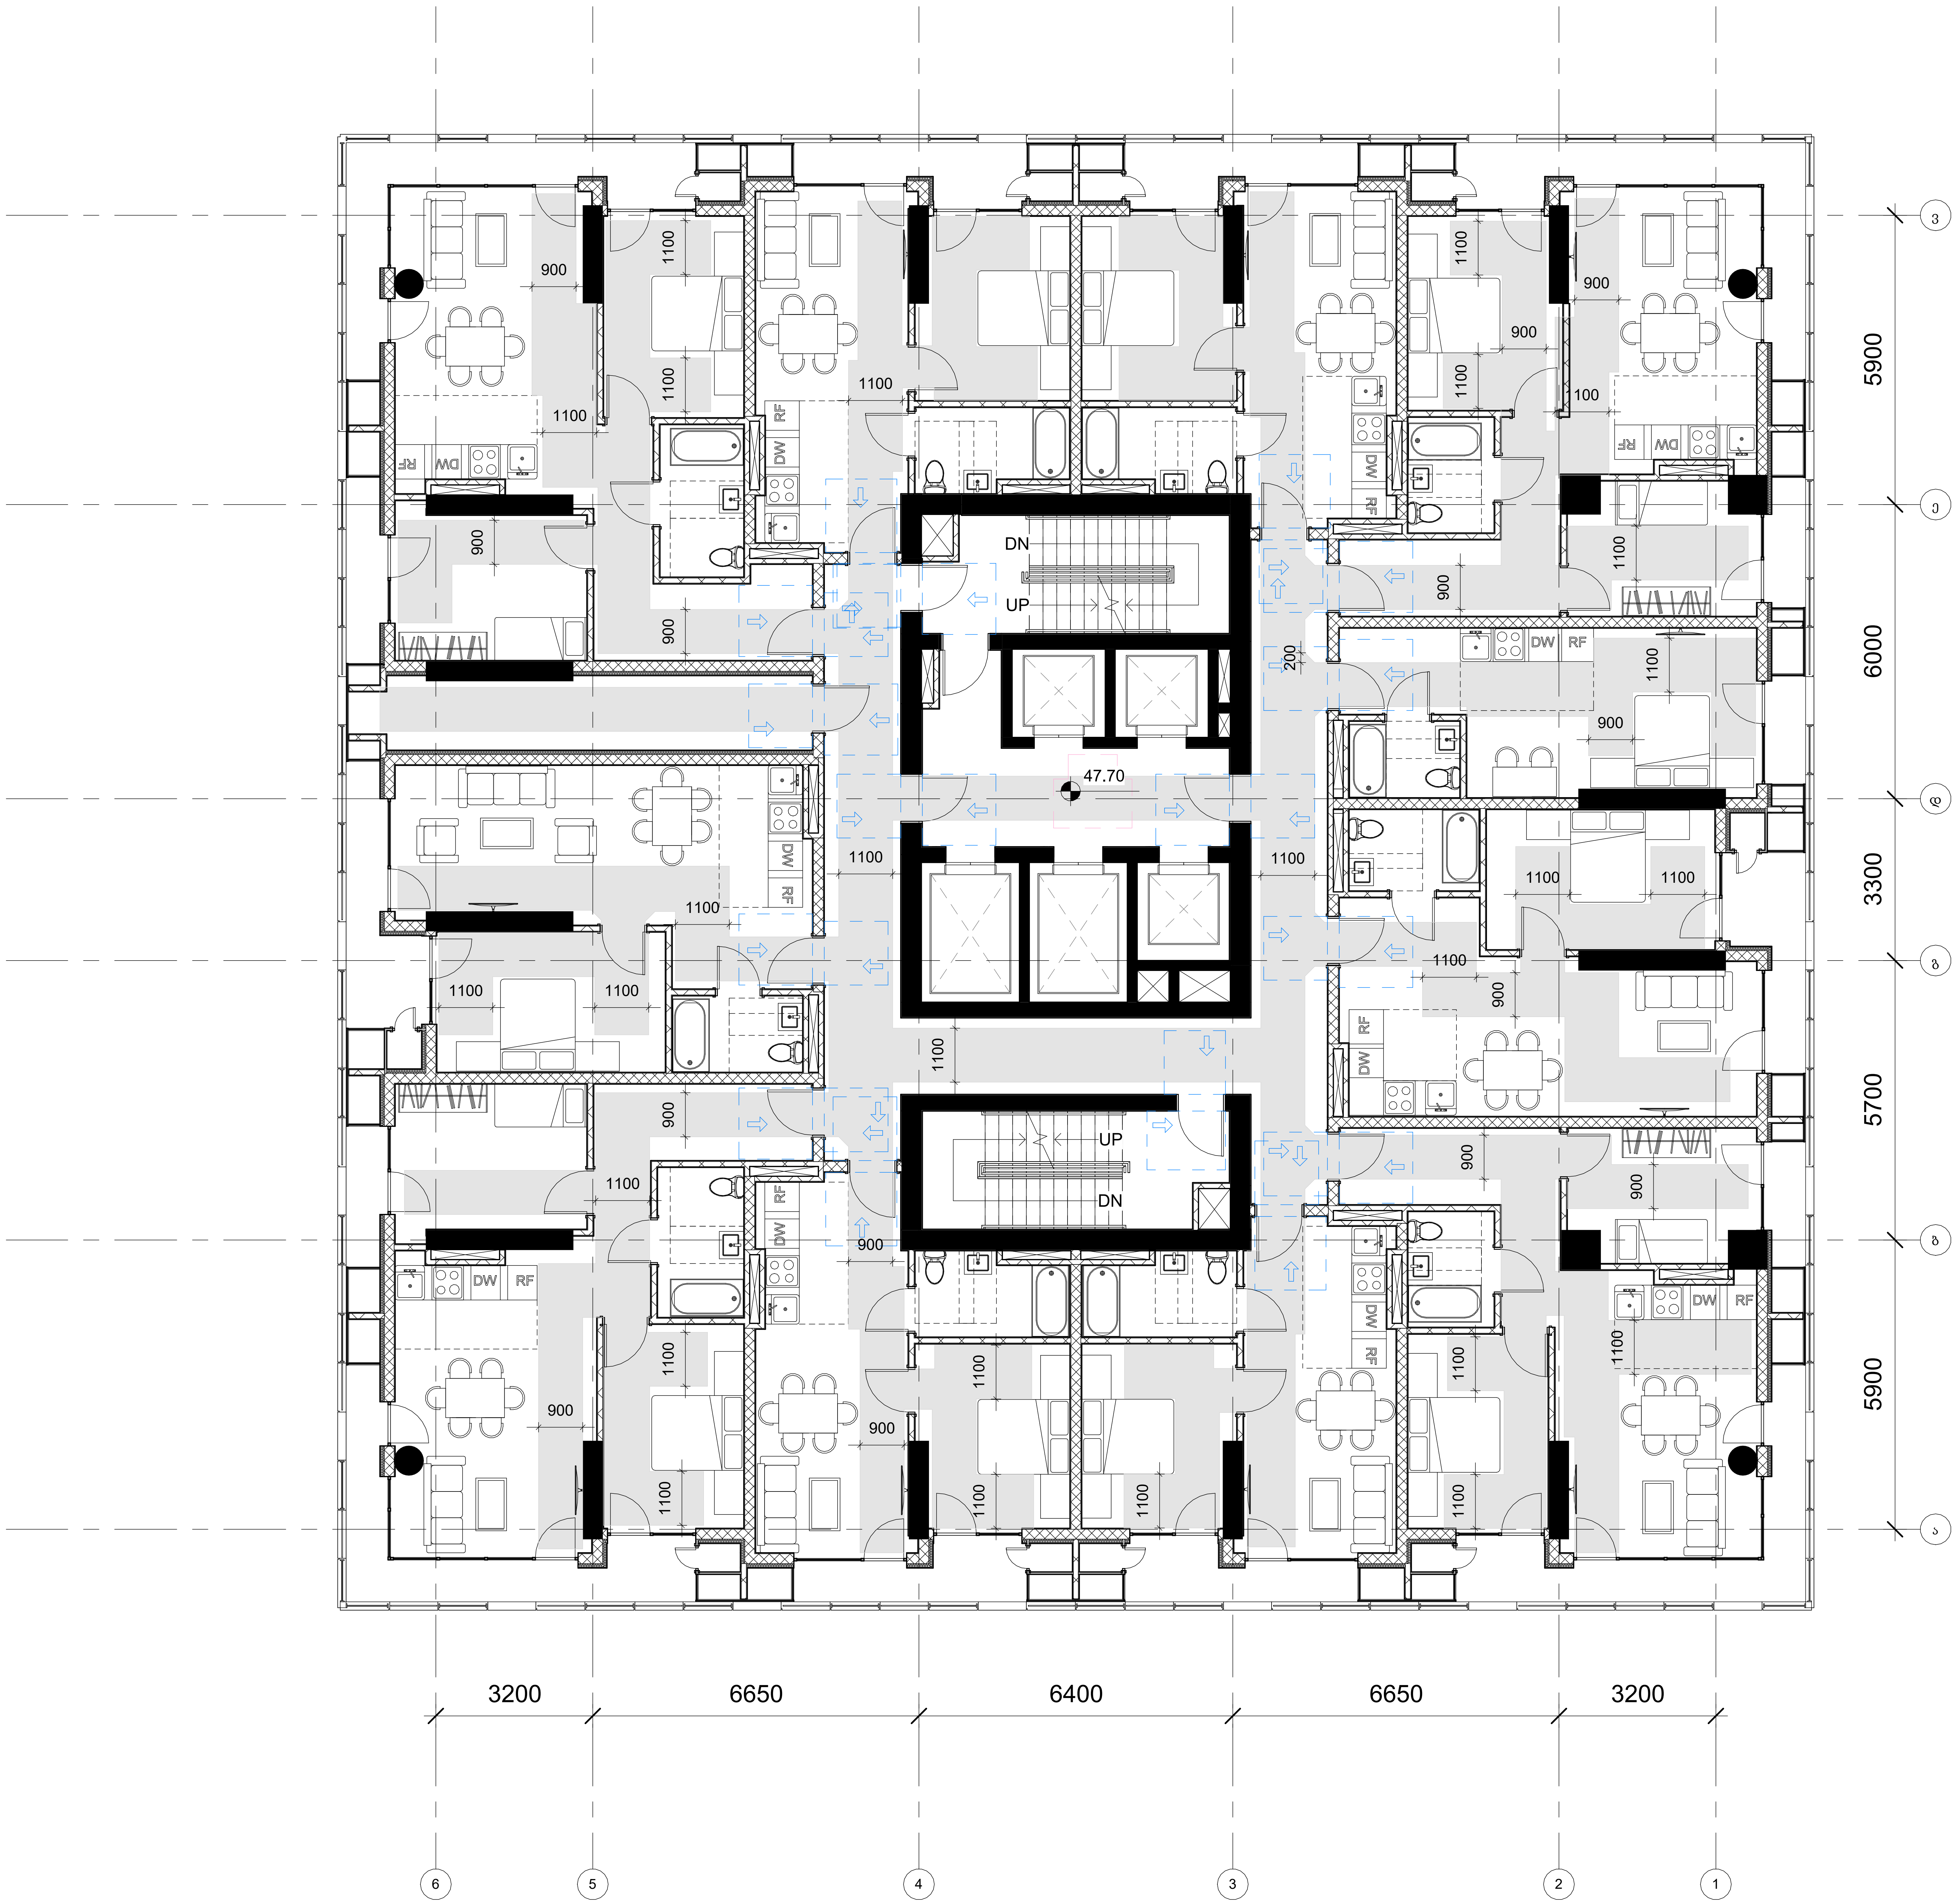

GERKO
STUDIO

თბილისი, ქ. დედოფლის №52

პროექტის დასახელება:	მრავალფუნქციური კომპლექსი
მისამართი:	ქ. თბილისი/ვარკეთილი, ჯავახეთის ქ. №150
დამკვეთი:	შპს "სამშენებლო კომპანია აპექს დეველოპმენტი"
მთავარი არქიტექტორი:	გიორგი გამყრელიძე მერაბ გამყრელიძე
შემსრულებელი:	თამთა გიორგაძე
სათაური:	მისაწვდომობა
გვერდის დასახელება:	გეგმა ნიშნულზე +47.70
ექსპლიკაცია:	
ფ. №	B19
მასშტაბი	1 : 100
ფურცლის ფორმატი	A1
ფურცლების რაოდენობა	
დაკვეთა	2025 წ.
სტადია	პს

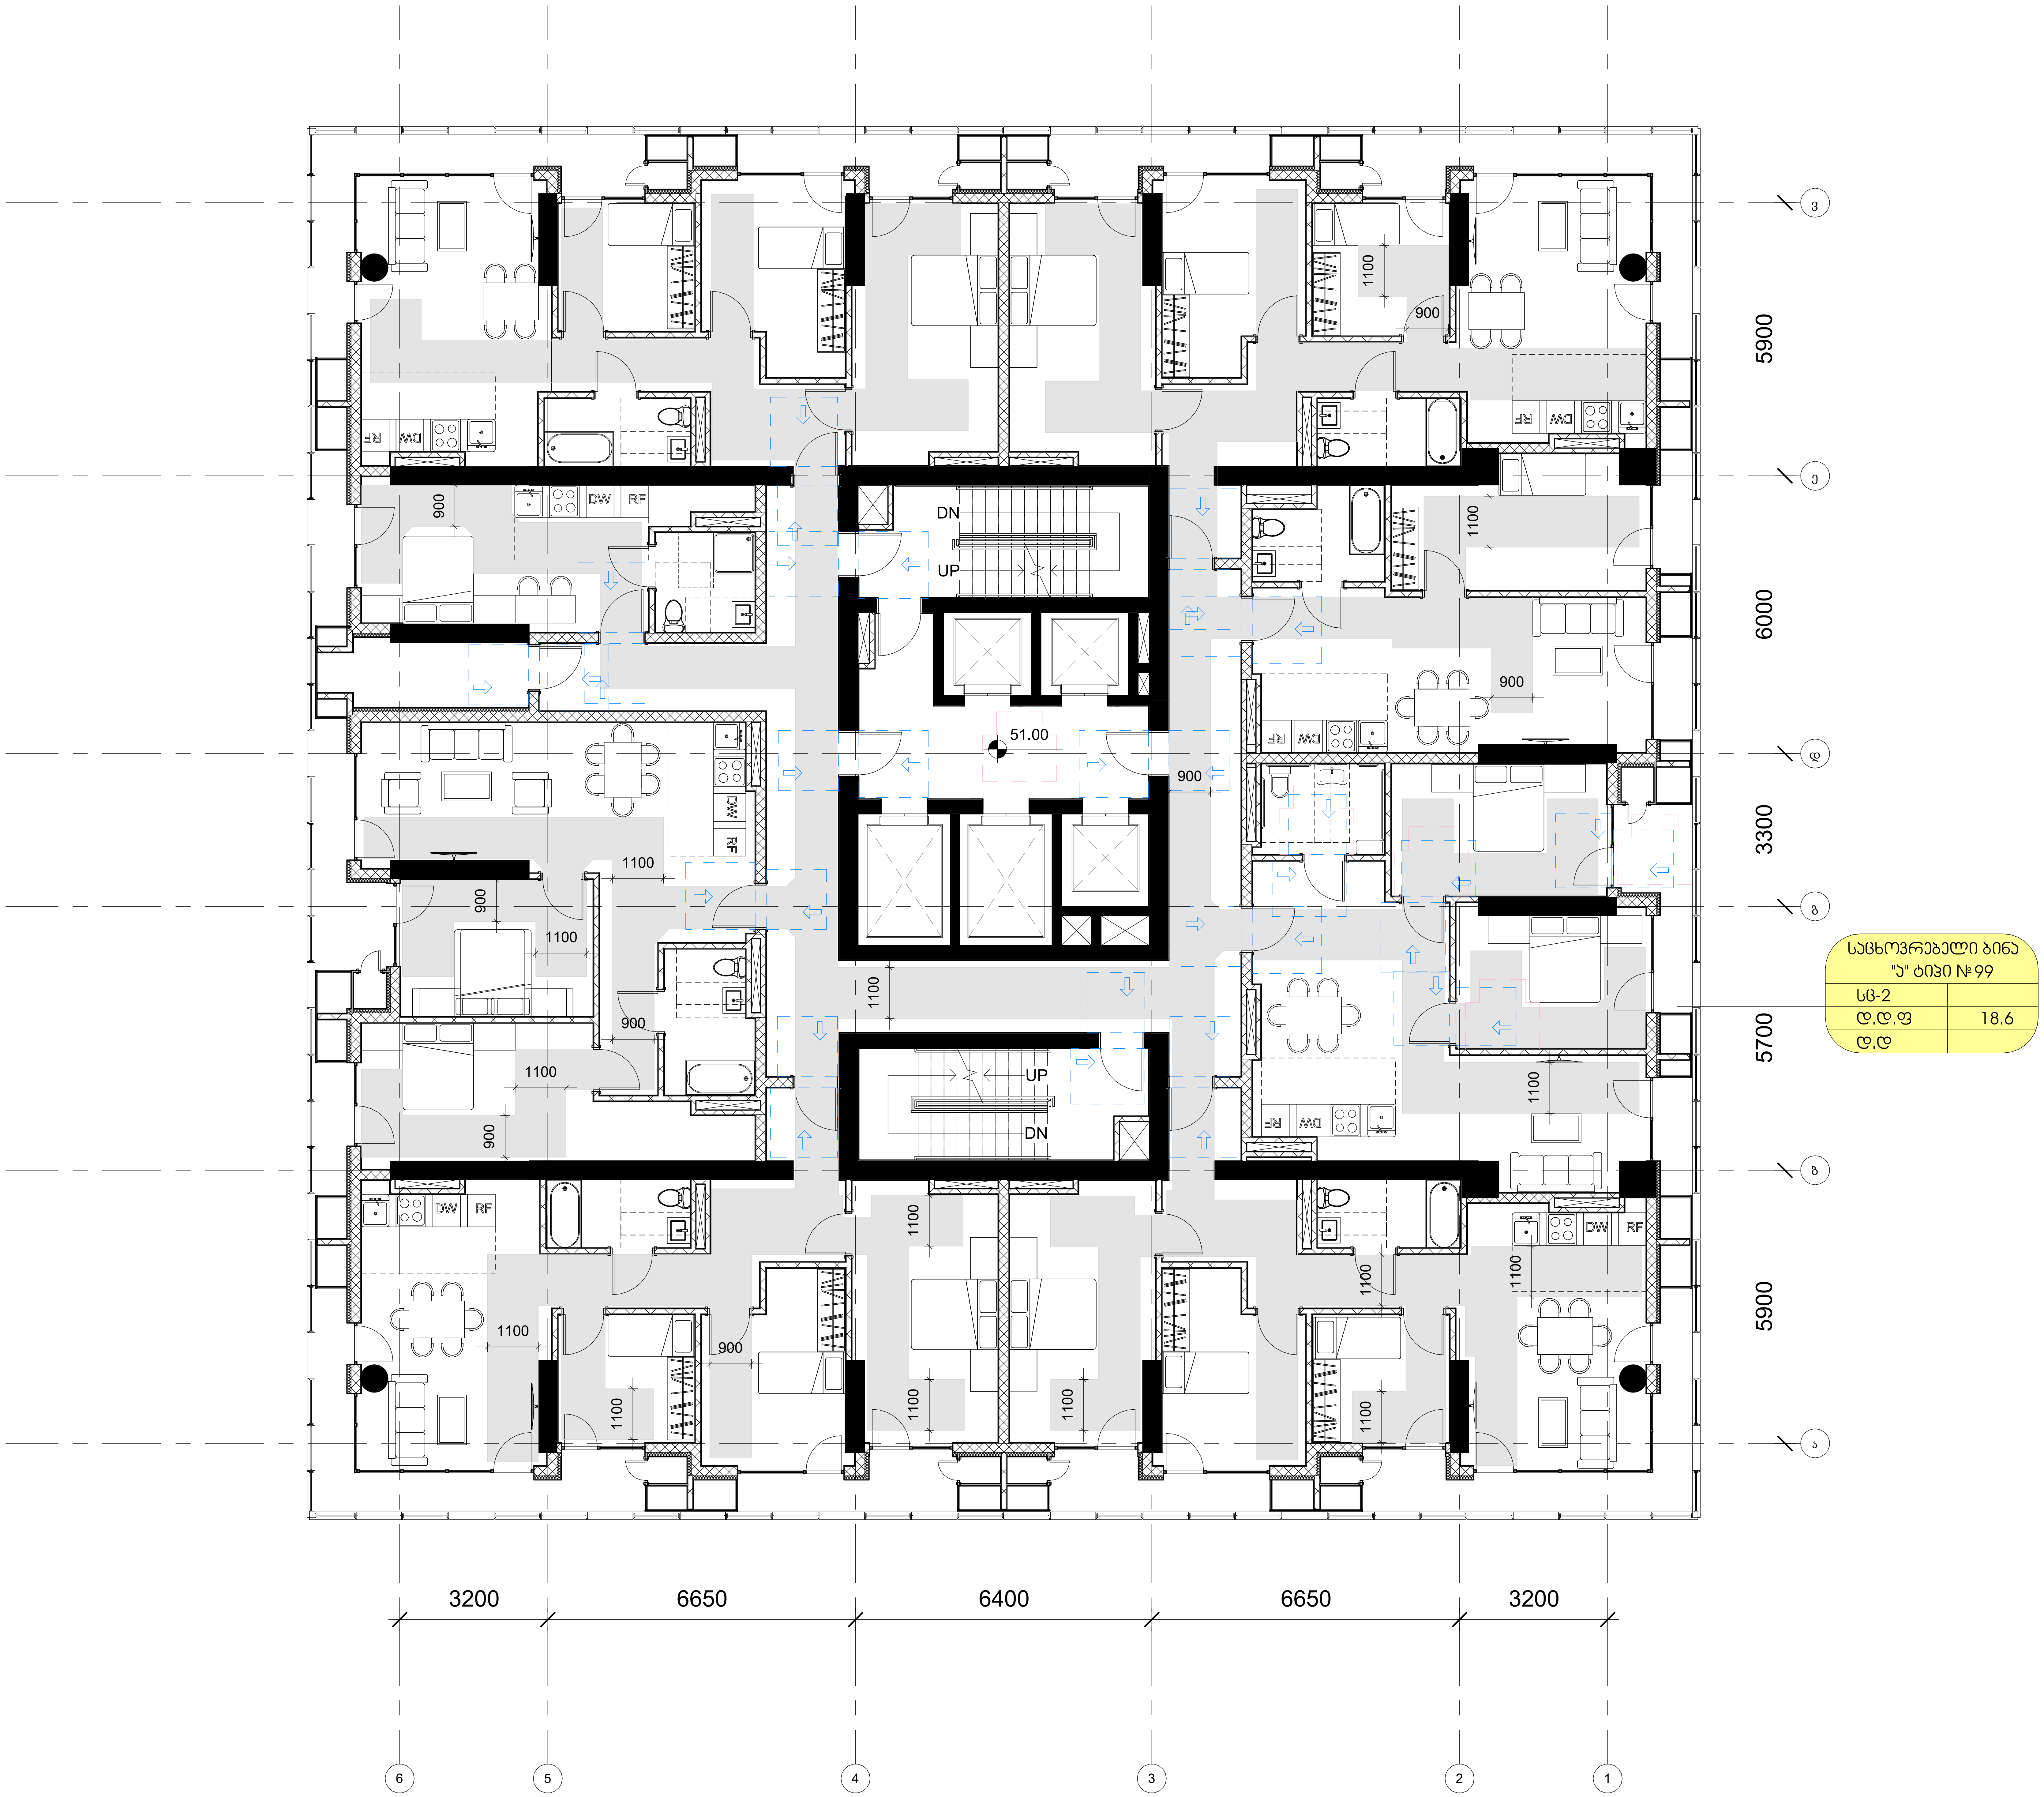

GERKO STUDIO

თბილისი, ქ. ღეღოფლის №52

პროექტის ღასახელება:

მრავალფუნქციური კომპლექსი

მისამართი:

ქ. თბილისი/ვარკეთილი, ჯავახეთის ქ. №150

ღამკვეთი:

შპს "სამშენებლო კომპანია აპექს ღეველოპმენტი"

მთავარი არქიტექტორი:

გიორგი გამყრელიძე
მერაბ გამყრელიძე

შემსრულებელი:

თამთა გიორგაძე

სათაური:

მისაწვღომობა

გვერღის ღასახელება:

გეგმა ნიშნულზე +51.00

ექსპლიკაცია:

ფ. №	B20
მასშტაბი	1 : 100
ფურცლის ფორმატი	A1
ფურცლების რაოღენობა	
ღაკვეთა	2025 წ.
სტაღია	პს

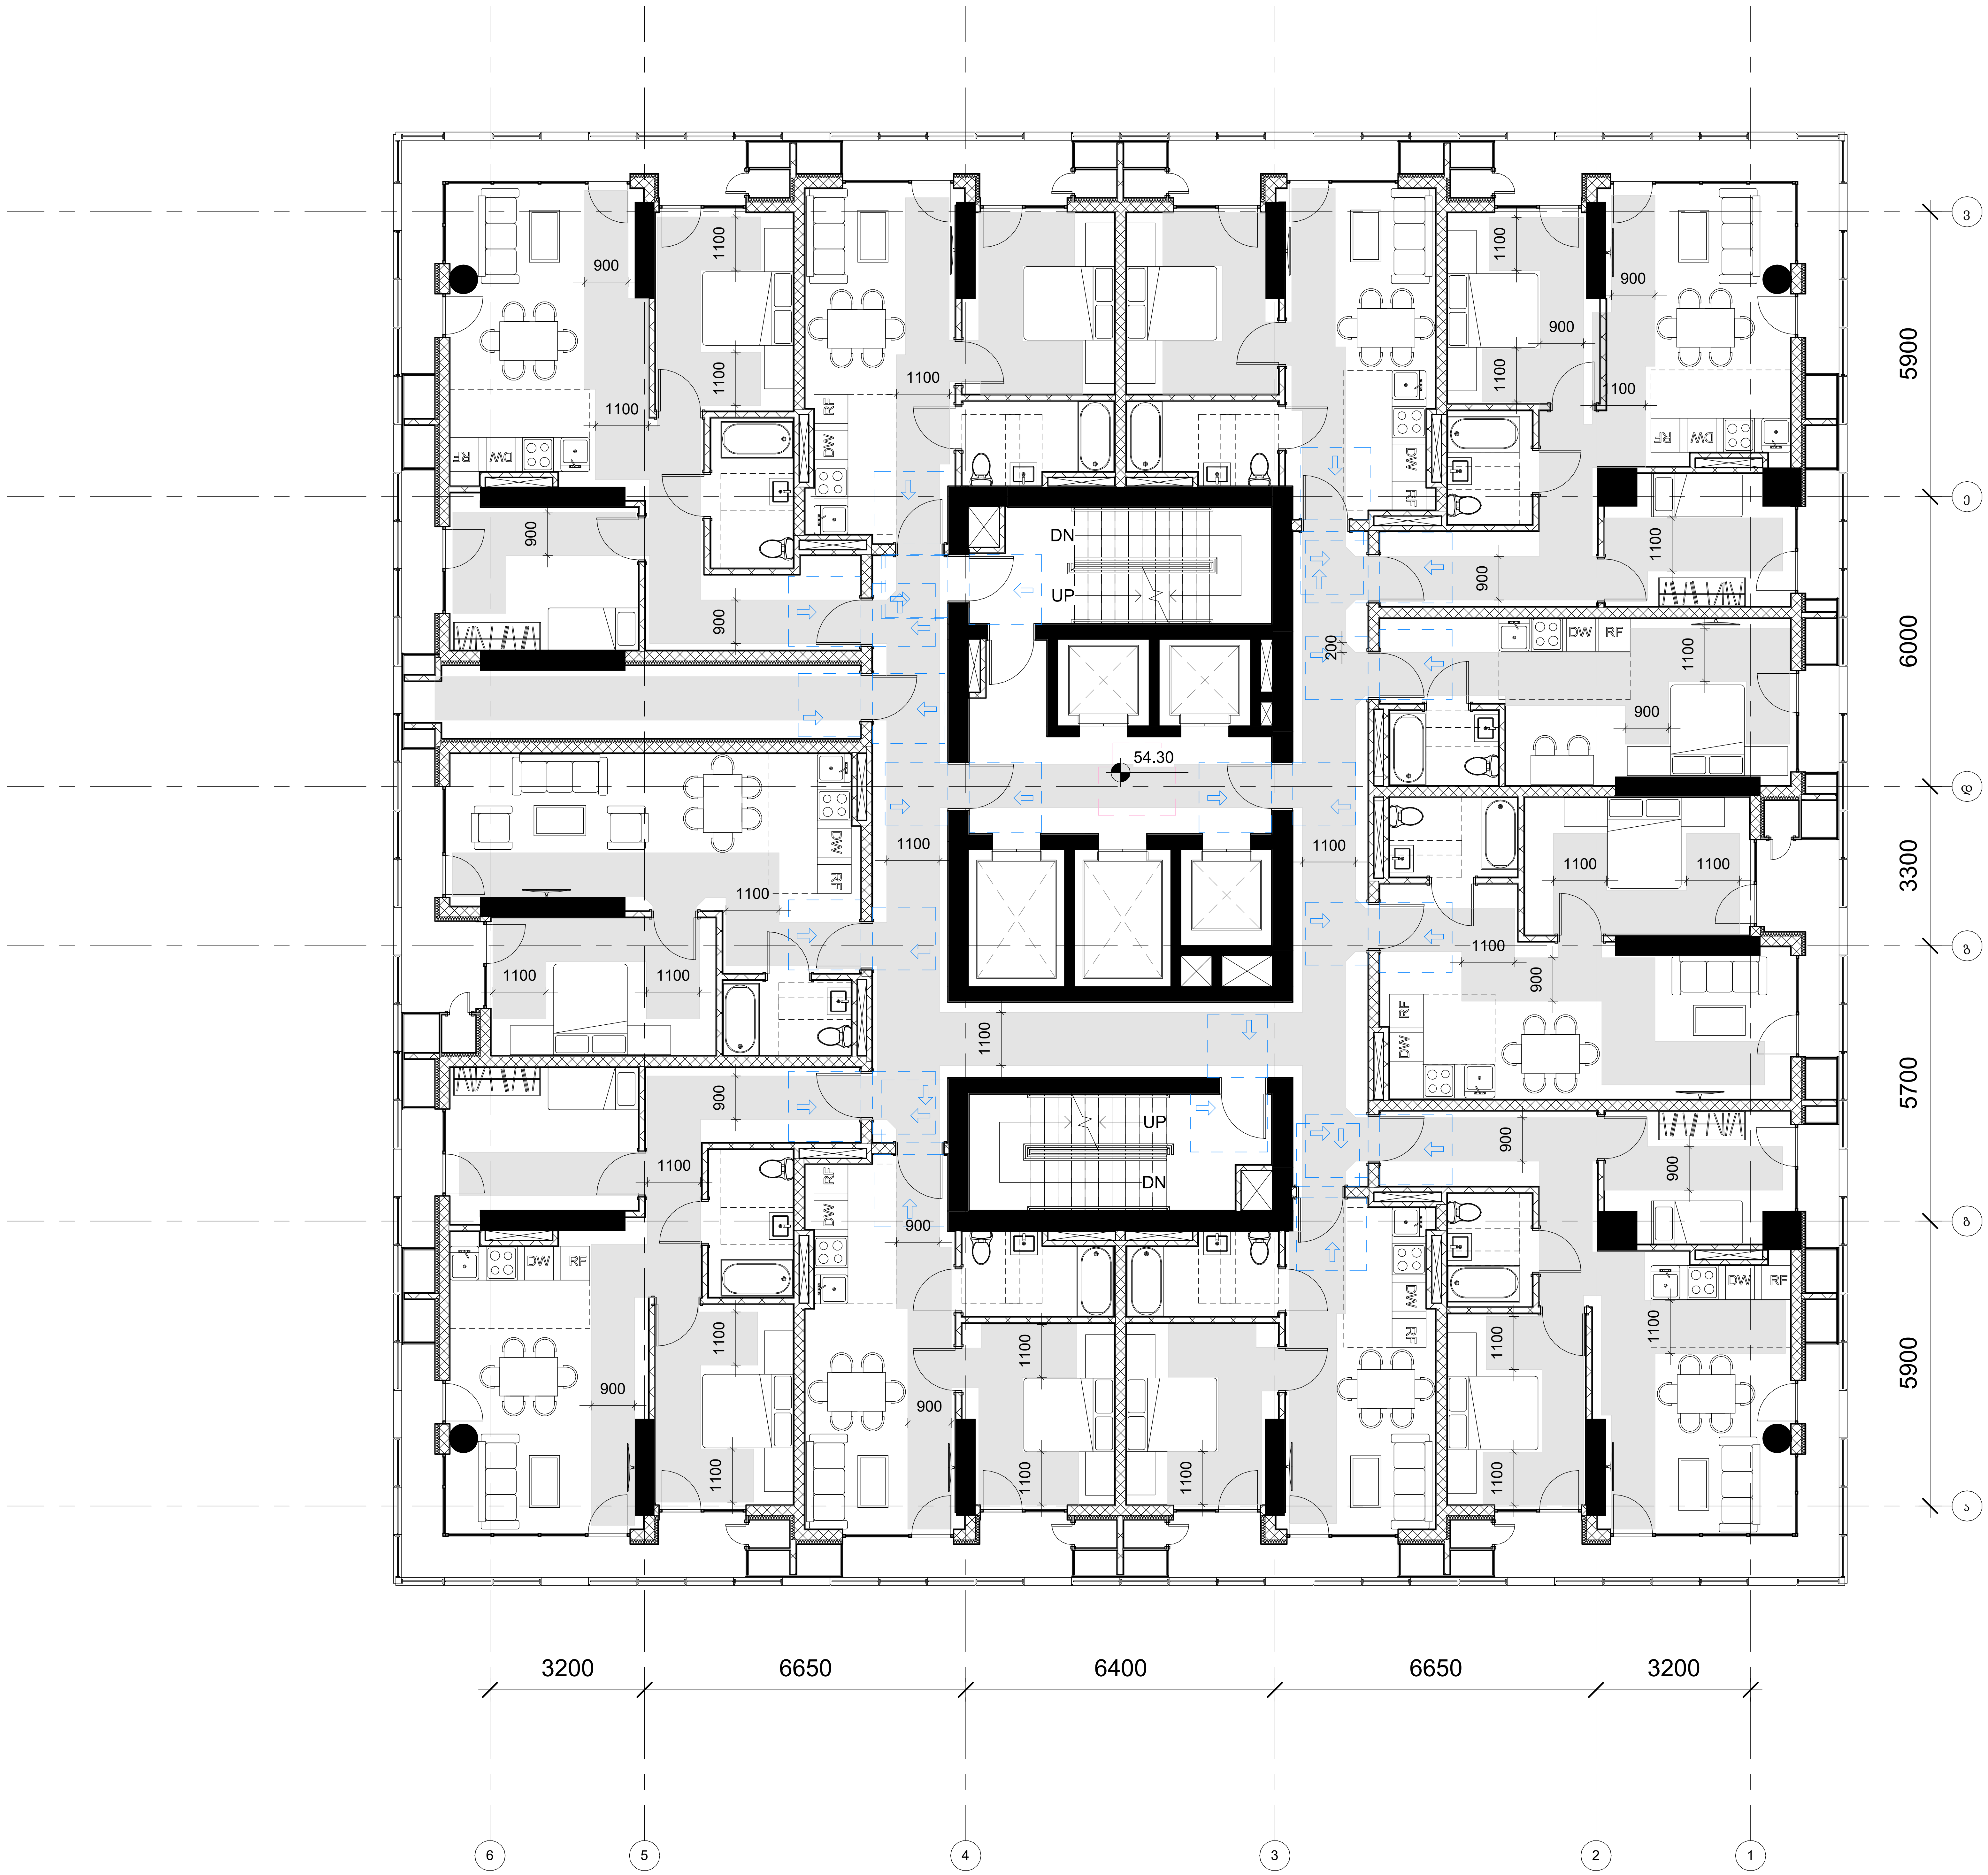

GERKO STUDIO

თბილისი, ქ. დედოფლის №52

პროექტის დასახელება:
მრავალფუნქციური კომპლექსი

მისამართი:
ქ. თბილისი/ვარკეთილი, ჯავახეთის ქ. №150

დამკვეთი:
შპს "სამშენებლო კომპანია აპექს დეველოპმენტი"

მთავარი არქიტექტორი:
გიორგი გამყრელიძე
მერაბ გამყრელიძე

შემსრულებელი:
თამთა გიორგაძე

სათაური:
მისაწვდომობა

გვერდის დასახელება:
გეგმა ნიშნულზე +54.30

ექსპლიკაცია:

ფ. №	B21
მასშტაბი	1 : 100
ფურცლის ფორმატი	A1
ფურცლების რაოდენობა	
დაკვეთა	2025 წ.
სტადია	პს

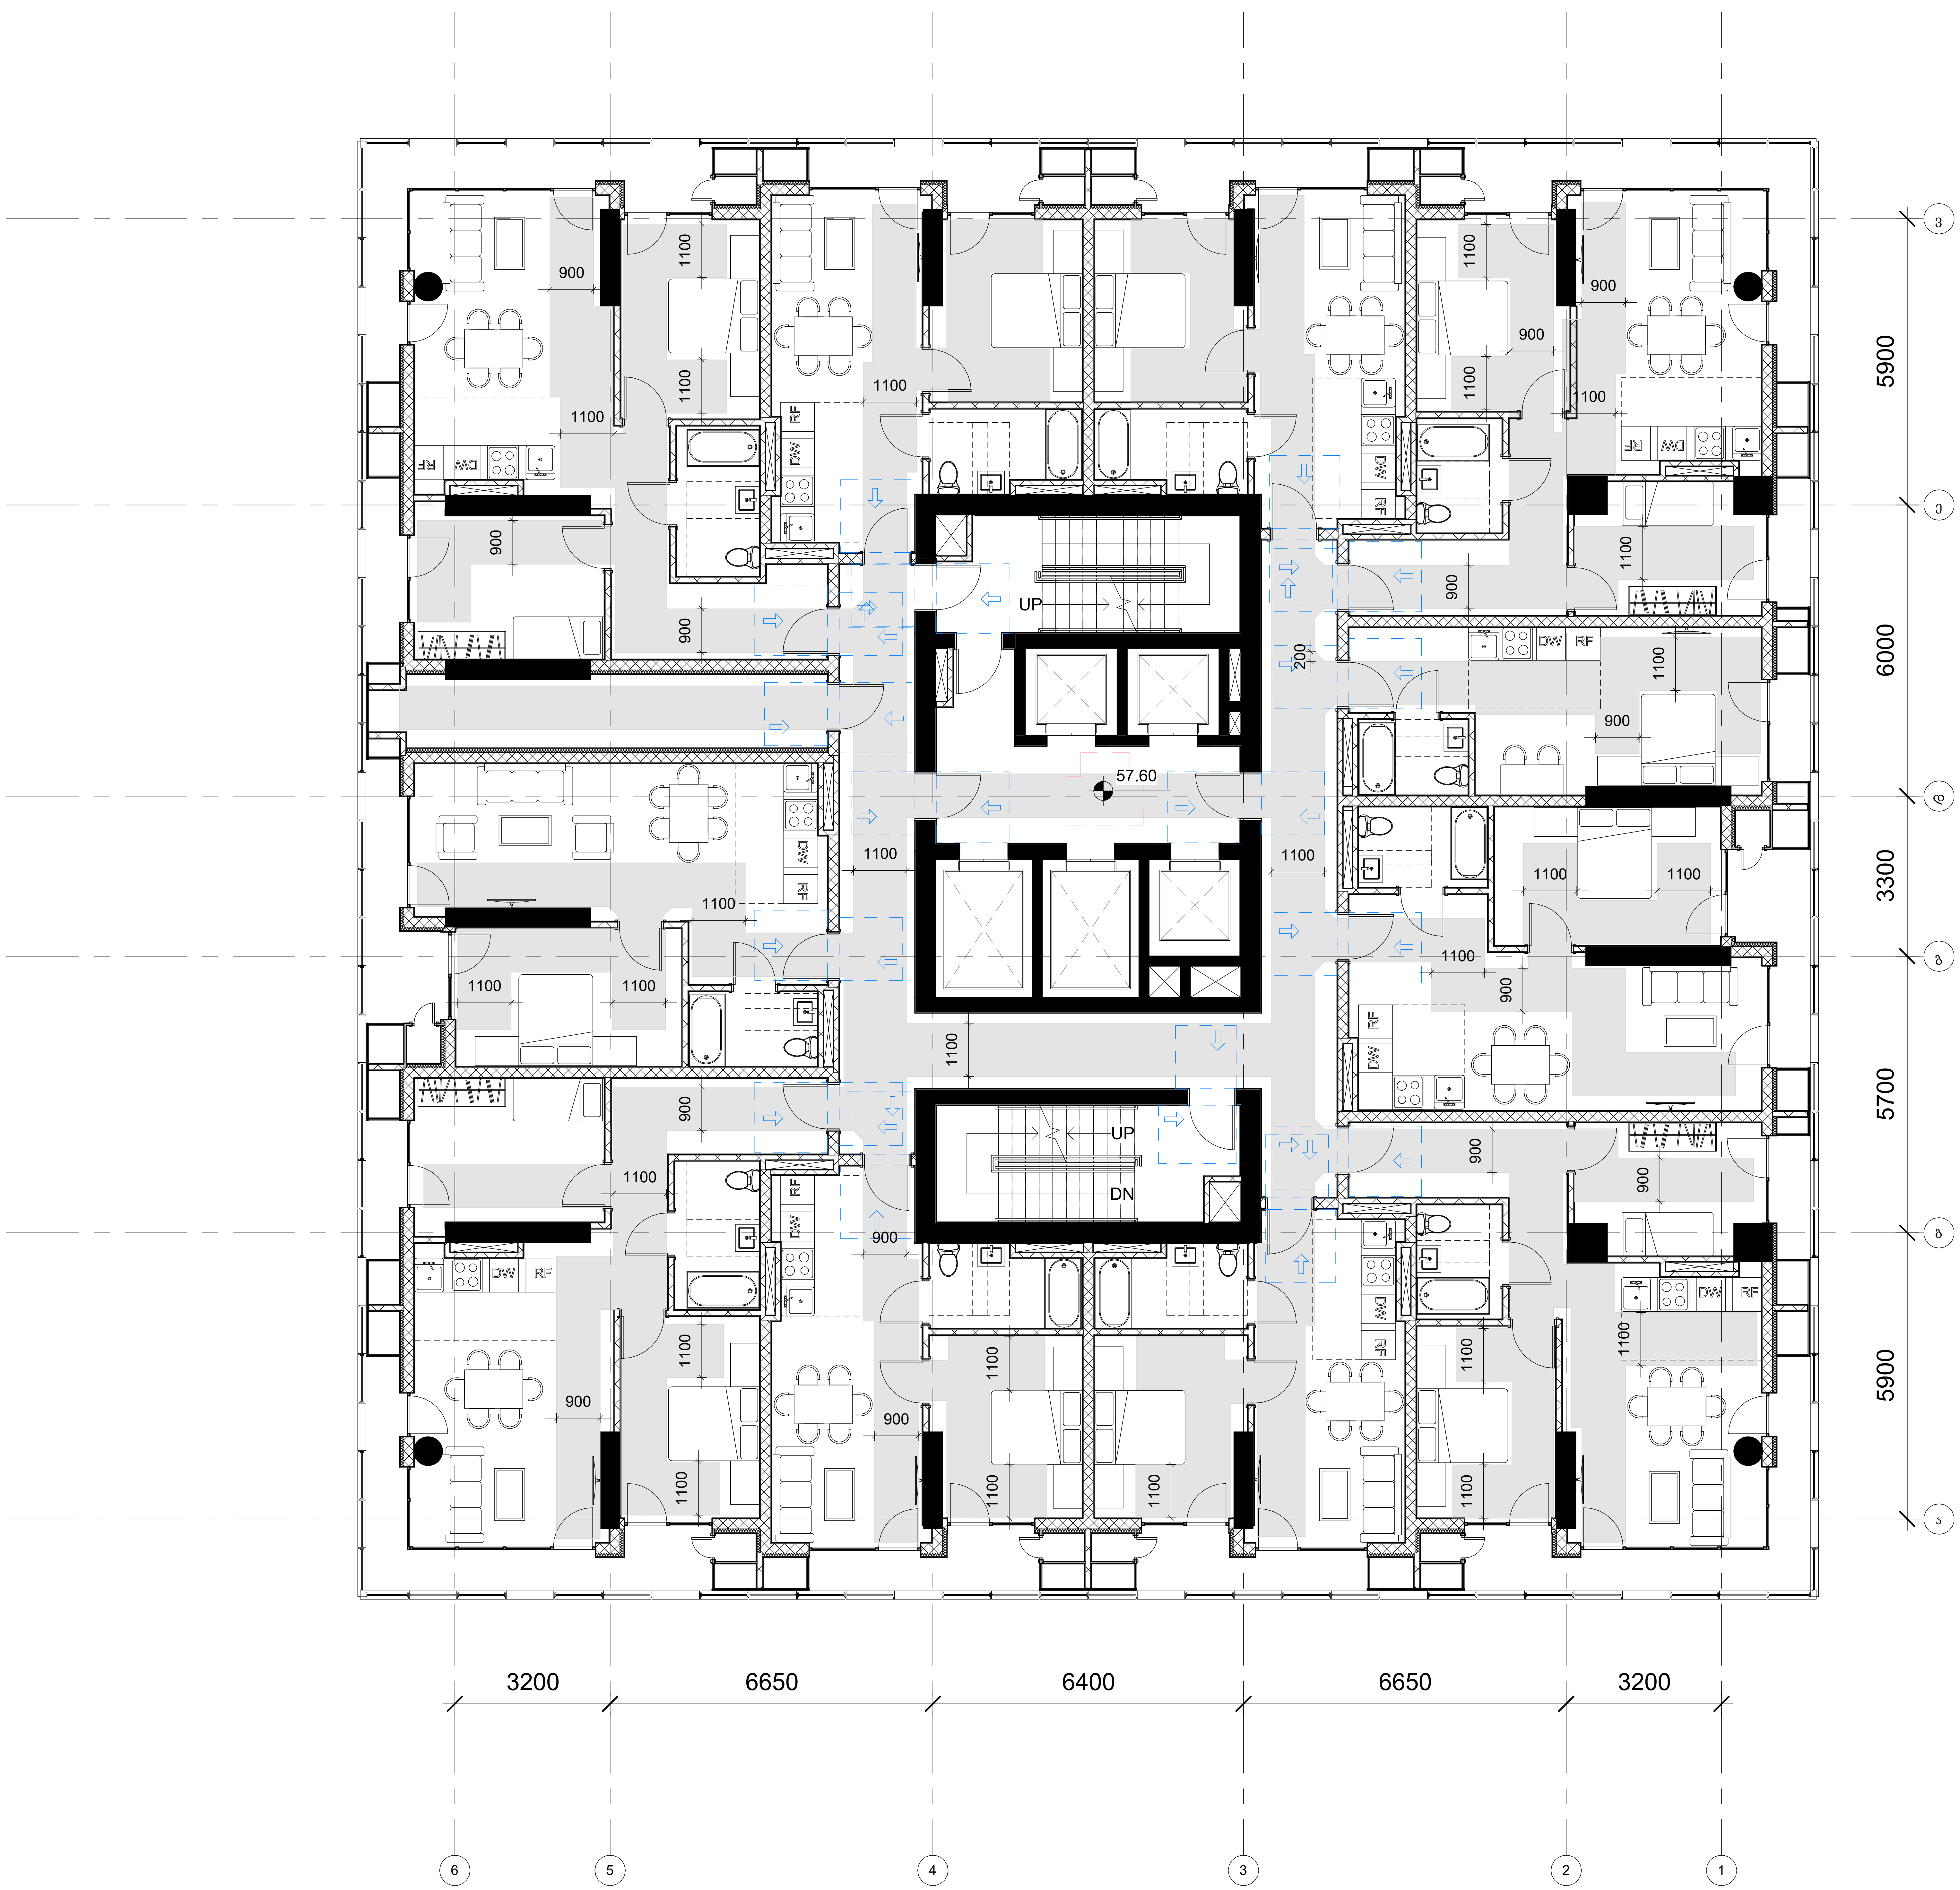

GERKO
STUDIO

თბილისი, ქ. დედოფლის №52

პროექტის დასახელება:

მრავალფუნქციური კომპლექსი

მისამართი:

ქ. თბილისი/ვარკეთილი, ჯავახეთის ქ. №150

დამკვეთი:

შპს "სამშენებლო კომპანია ავექს დეველოპმენტი"

მთავარი არქიტექტორი:

გიორგი გამყრელიძე
მერაბ გამყრელიძე

შემსრულებელი:

თამთა გიორგაძე

სათაური:

მისაწვდომობა

გვერდის დასახელება:

გეგმა ნიშნულზე +57.60

ექსპლიკაცია:

ფ. №	B22
მასშტაბი	1 : 100
ფურცლის ფორმატი	A1
ფურცლების რაოდენობა	
დაკვეთა	2025 წ.
სტადია	პს

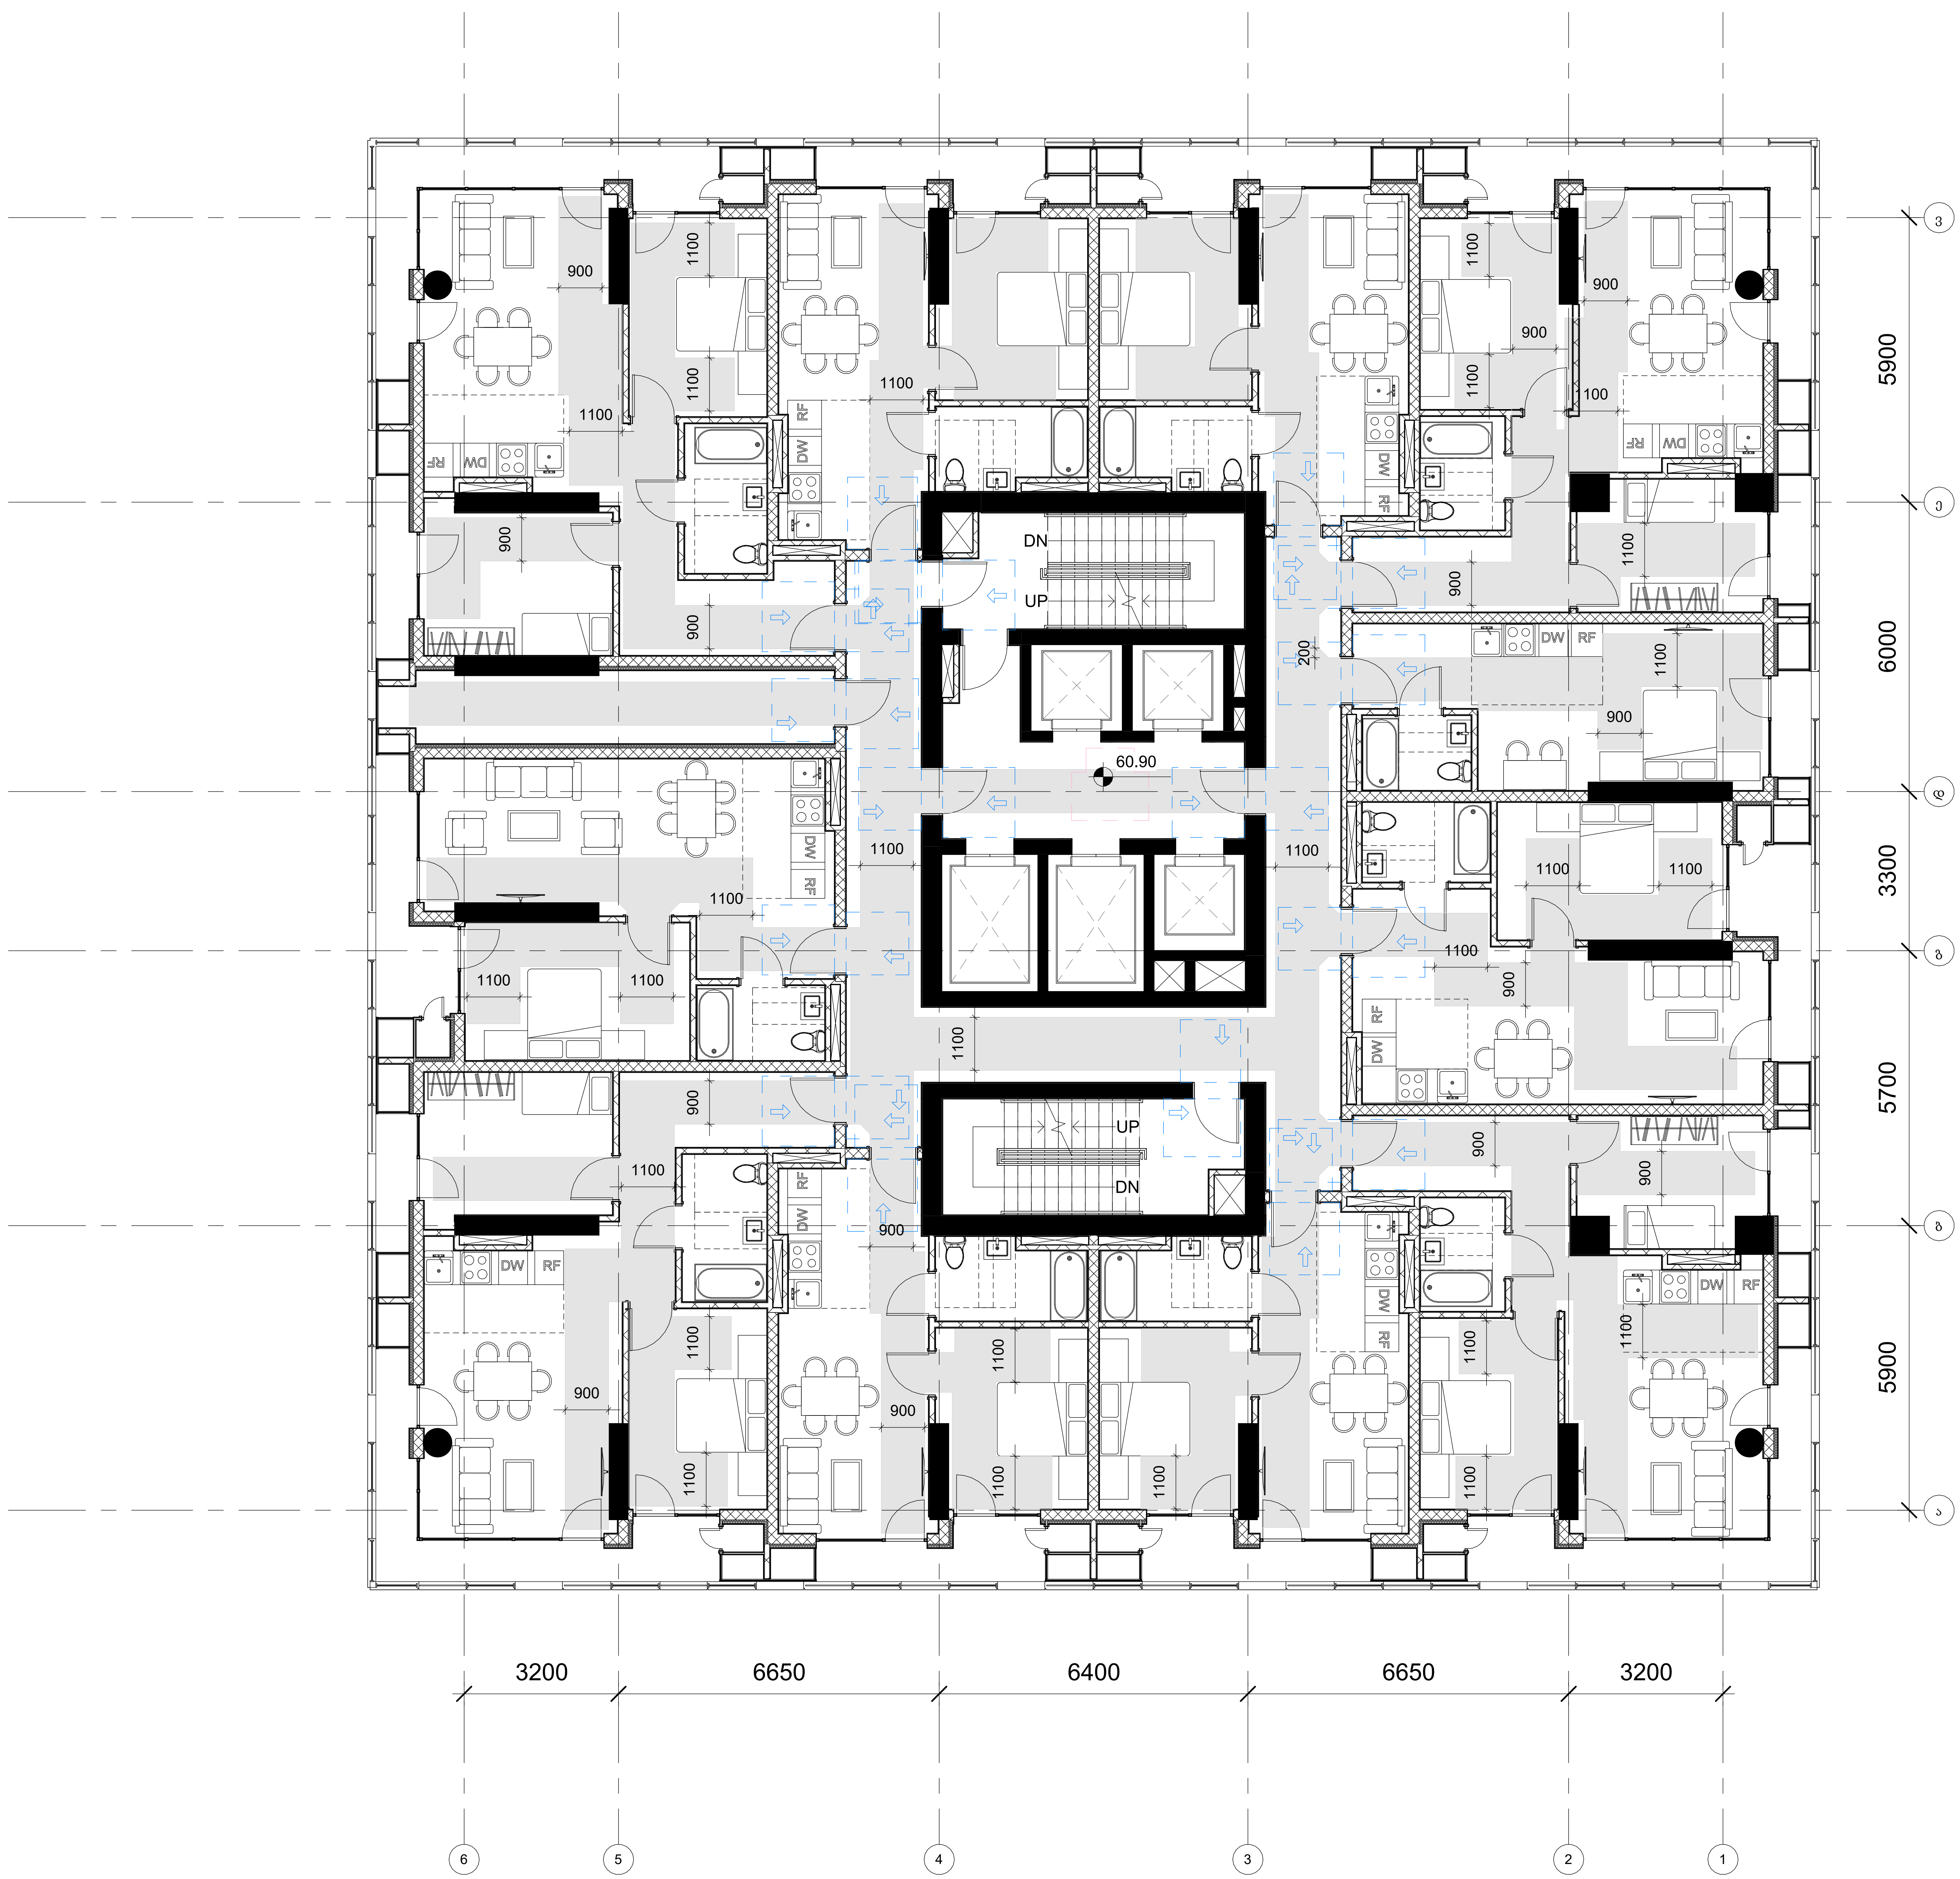

GERKO
STUDIO

თბილისი, ქ. დედოფლის №52

პროექტის დასახელება:
მრავალფუნქციური კომპლექსი

მისამართი:
ქ. თბილისი/ვარკეთილი, ჯავახეთის ქ. №150

დამკვეთი:
შპს "სამშენებლო კომპანია აპექს დეველოპმენტი"

მთავარი არქიტექტორი:
გიორგი გამყრელიძე
მერაბ გამყრელიძე

შემსრულებელი:
თამთა გიორგაძე

სათაური:
მისაწვდომობა

გვერდის დასახელება:
გეგმა ნიშნულზე +60.90

ექსპლიკაცია:

ფ. №	B23
მასშტაბი	1 : 100
ფურცლის ფორმატი	A1
ფურცლების რაოდენობა	
დაკვეთა	2025 წ.
სტადია	პს

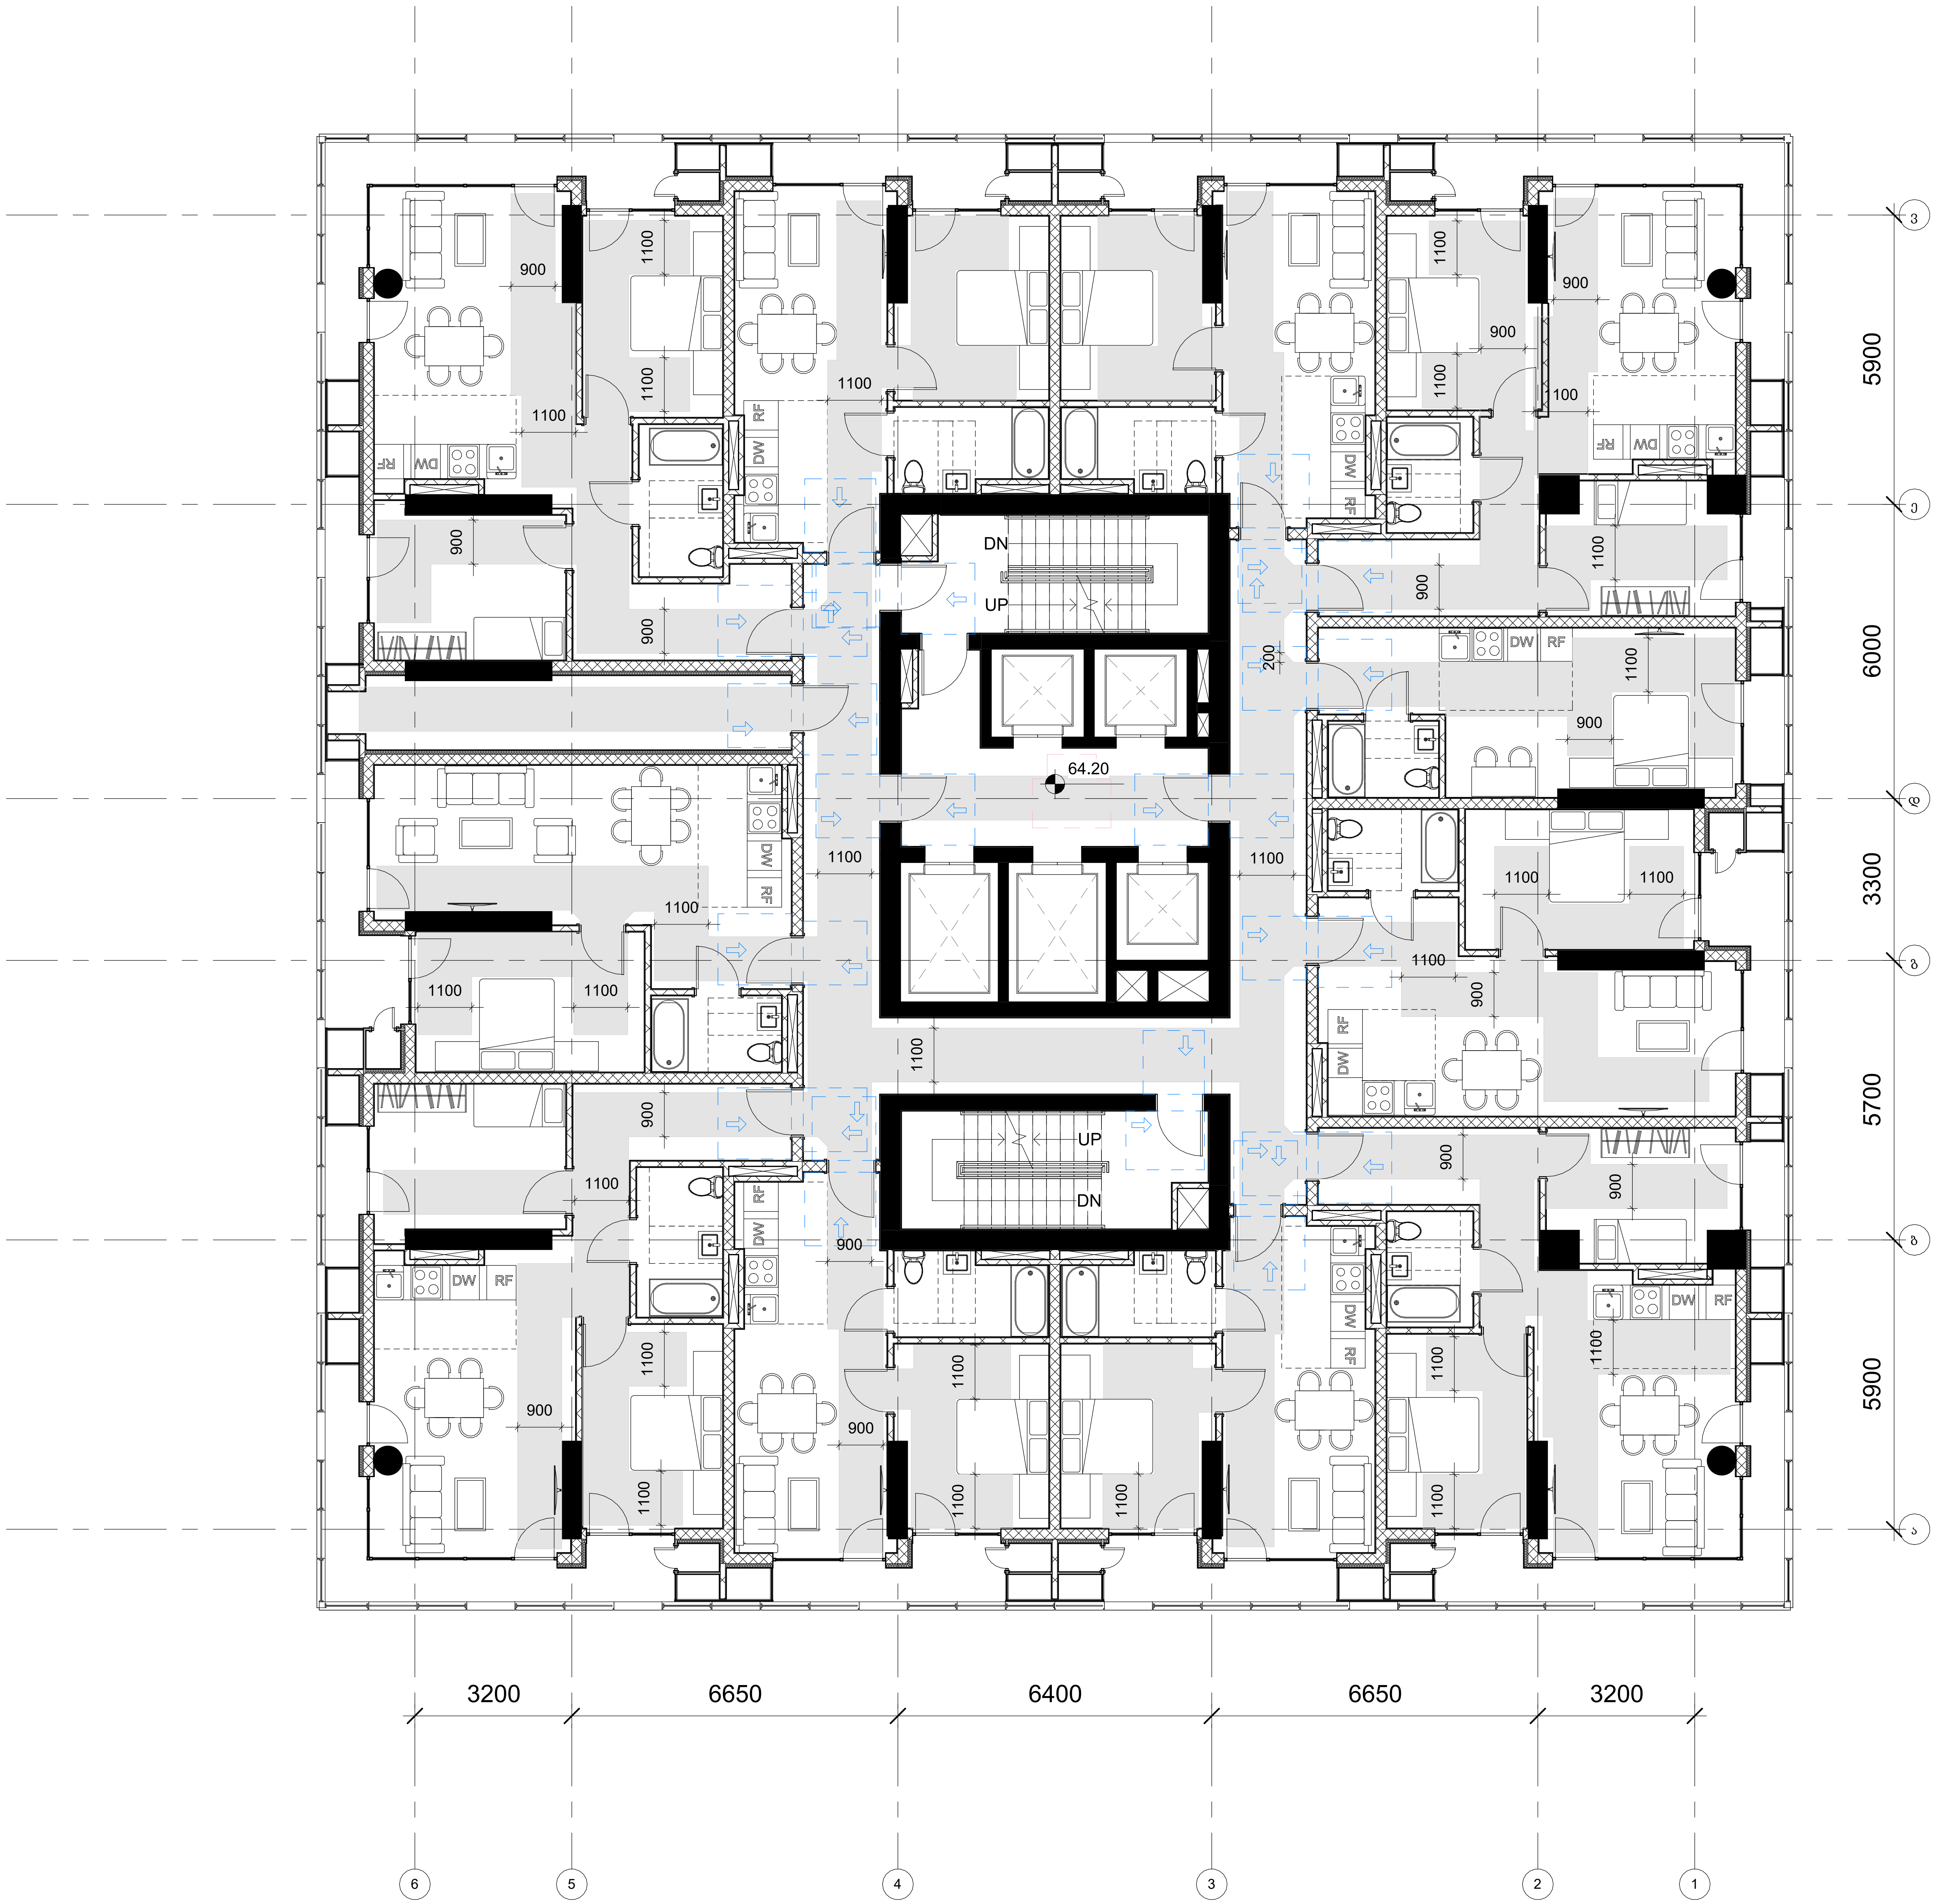

GERKO
STUDIO

თბილისი, ქ. დედოფლის №52

პროექტის დასახელება:
მრავალფუნქციური კომპლექსი

მისამართი:
ქ. თბილისი/ვარკეთილი, ჯავახეთის ქ. №150

დამკვეთი:
შპს "სამშენებლო კომპანია აპექს დეველოპმენტი"

მთავარი არქიტექტორი:
გიორგი გამყრელიძე
მერაბ გამყრელიძე

შემსრულებელი:
თამთა გიორგაძე

სათაური:
მისაწვდომობა

გვერდის დასახელება:
გეგმა ნიშნულზე +64.20

ექსპლიკაცია:

ფ. №	B24
მასშტაბი	1 : 100
ფურცლის ფორმატი	A1
ფურცლების რაოდენობა	
დაკვეთა	2025 წ.
სტადია	პს

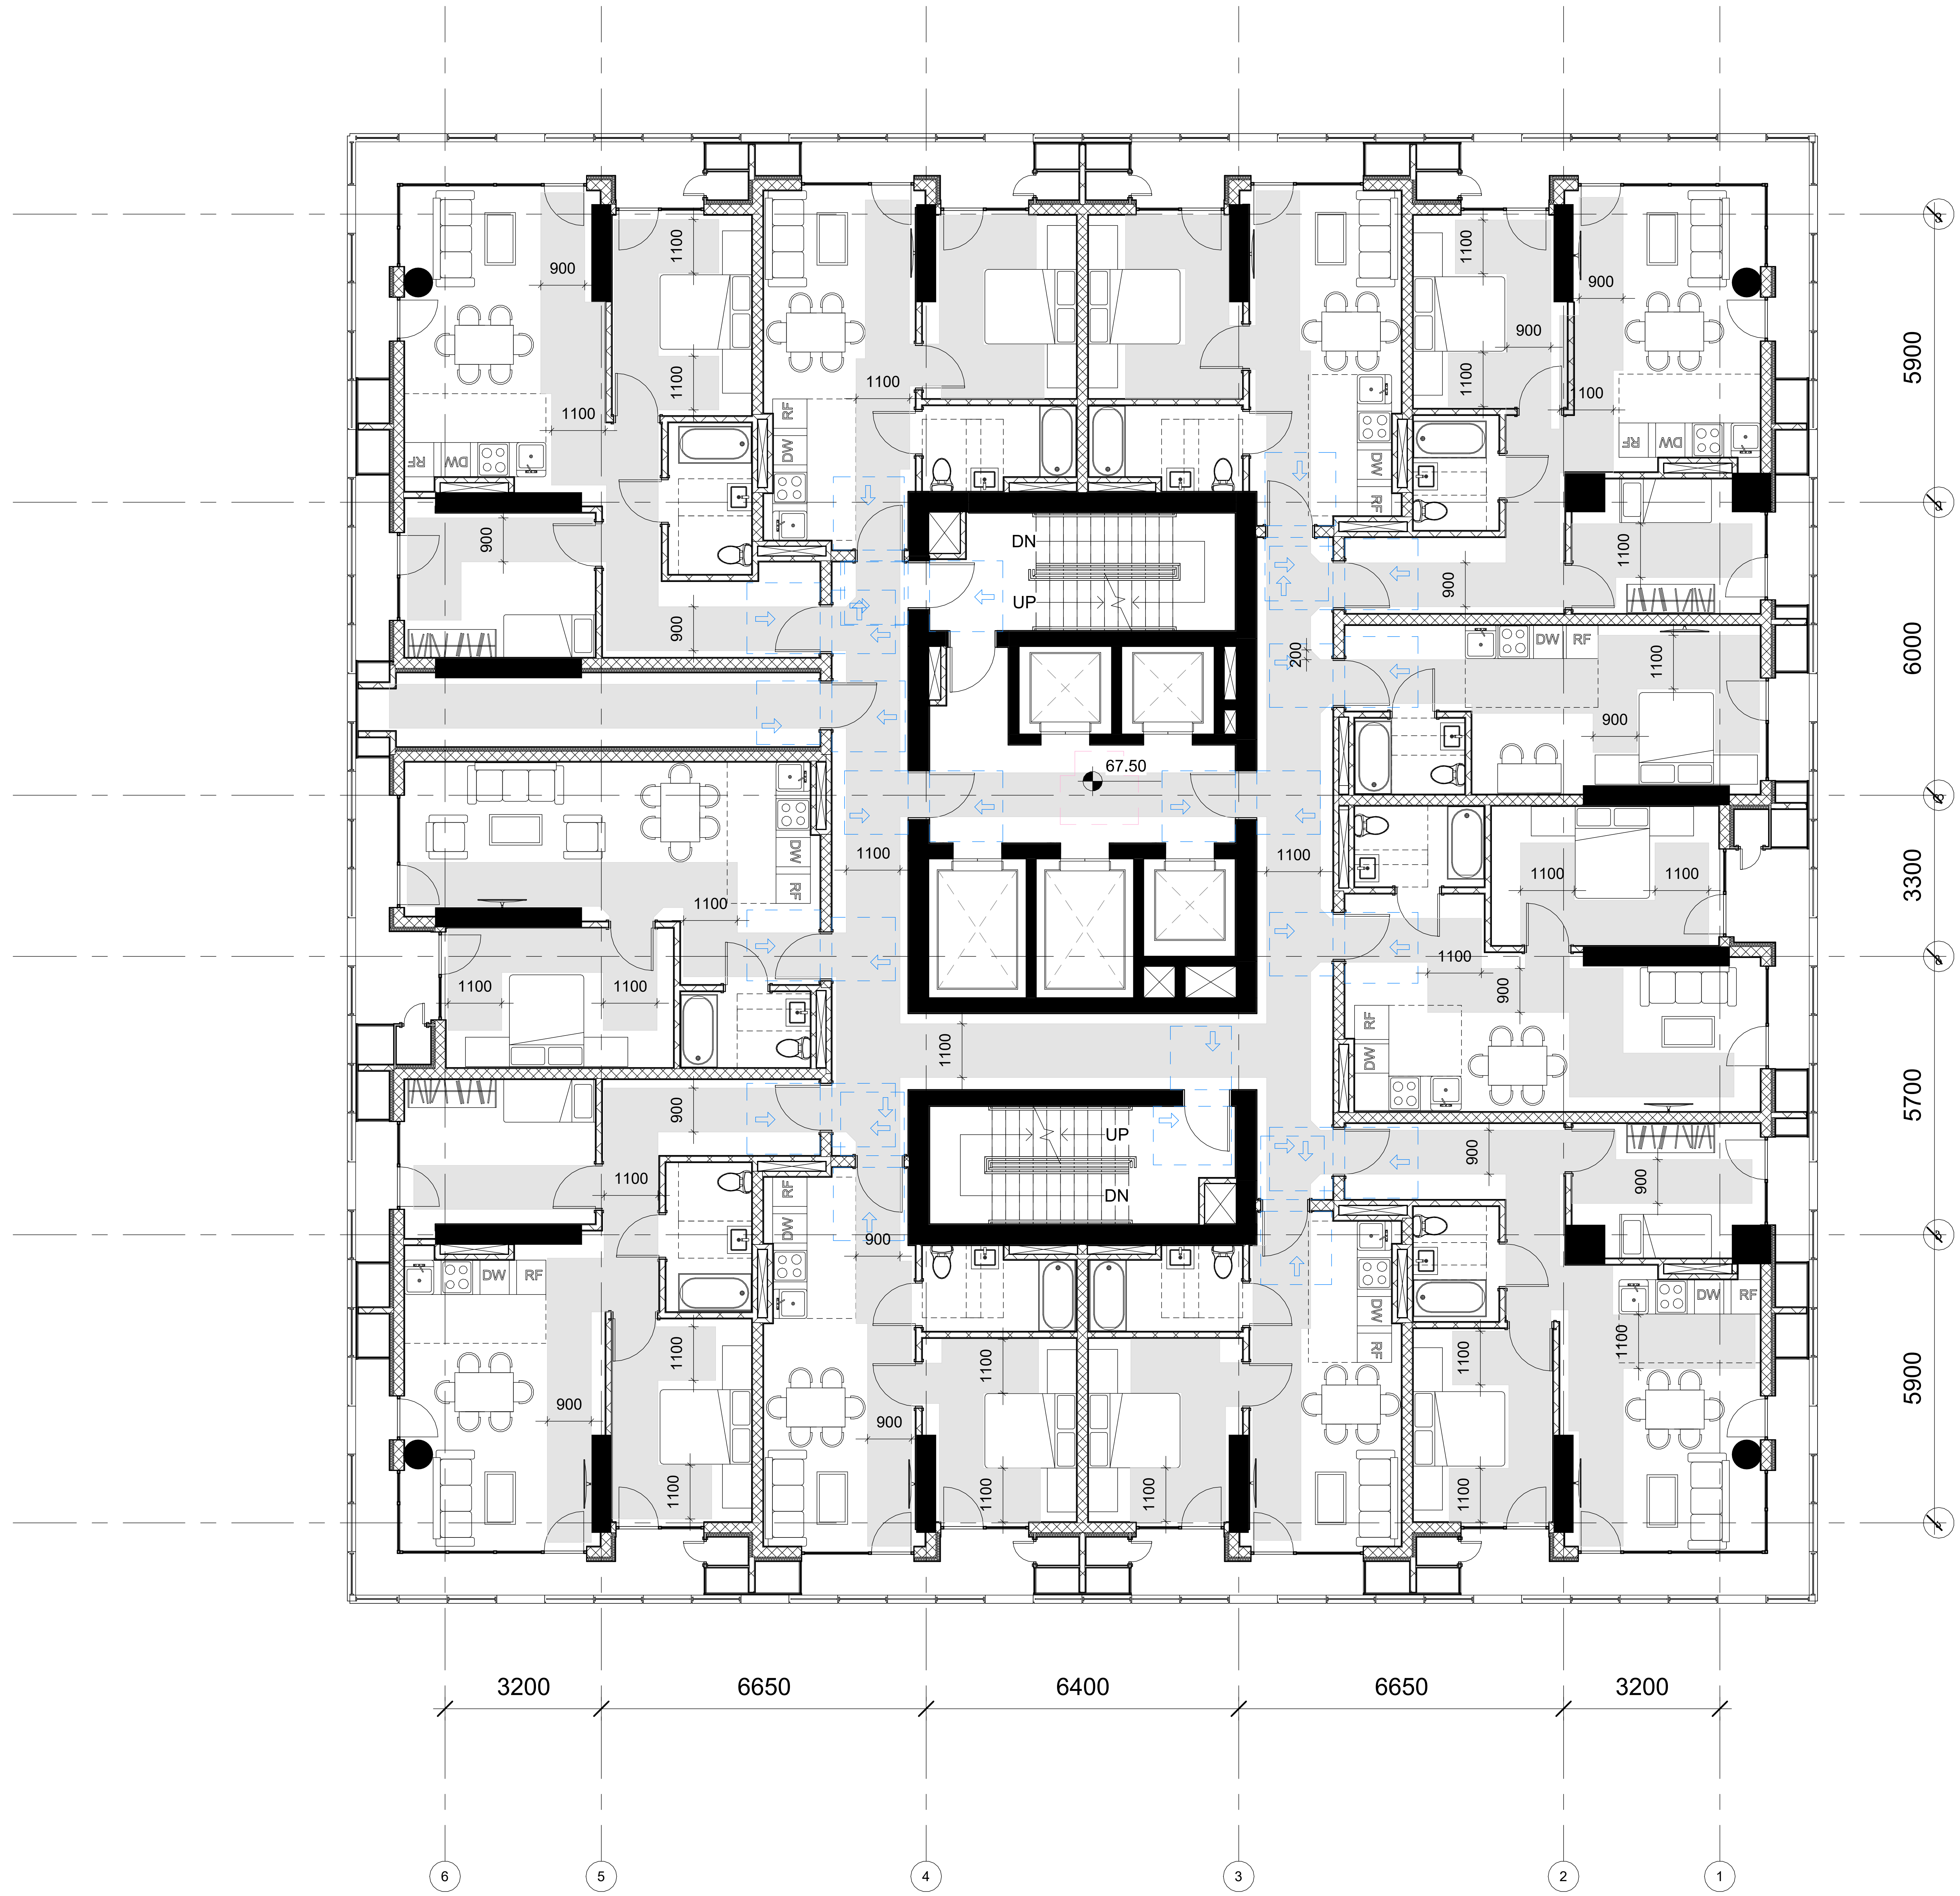

GERKO
STUDIO

თბილისი, ქ. დედოფლის №52

პროექტის დასახელება:	მრავალფუნქციური კომპლექსი
მისამართი:	ქ. თბილისი/ვარკეთილი, ჯავახეთის ქ. №150
დამკვეთი:	შპს "სამშენებლო კომპანია ავექს დეველოპმენტი"
მთავარი არქიტექტორი:	გიორგი გამყრელიძე მერაბ გამყრელიძე
შემსრულებელი:	თამთა გიორგაძე
სათაური:	მისაწვდომობა
გვერდის დასახელება:	გეგმა ნიშნულზე +67.50
ექსპლიკაცია:	

ფ. №	B25
მასშტაბი	1 : 100
ფურცლის ფორმატი	A1
ფურცლების რაოდენობა	
დაკვეთა	2025 წ.
სტადია	პს

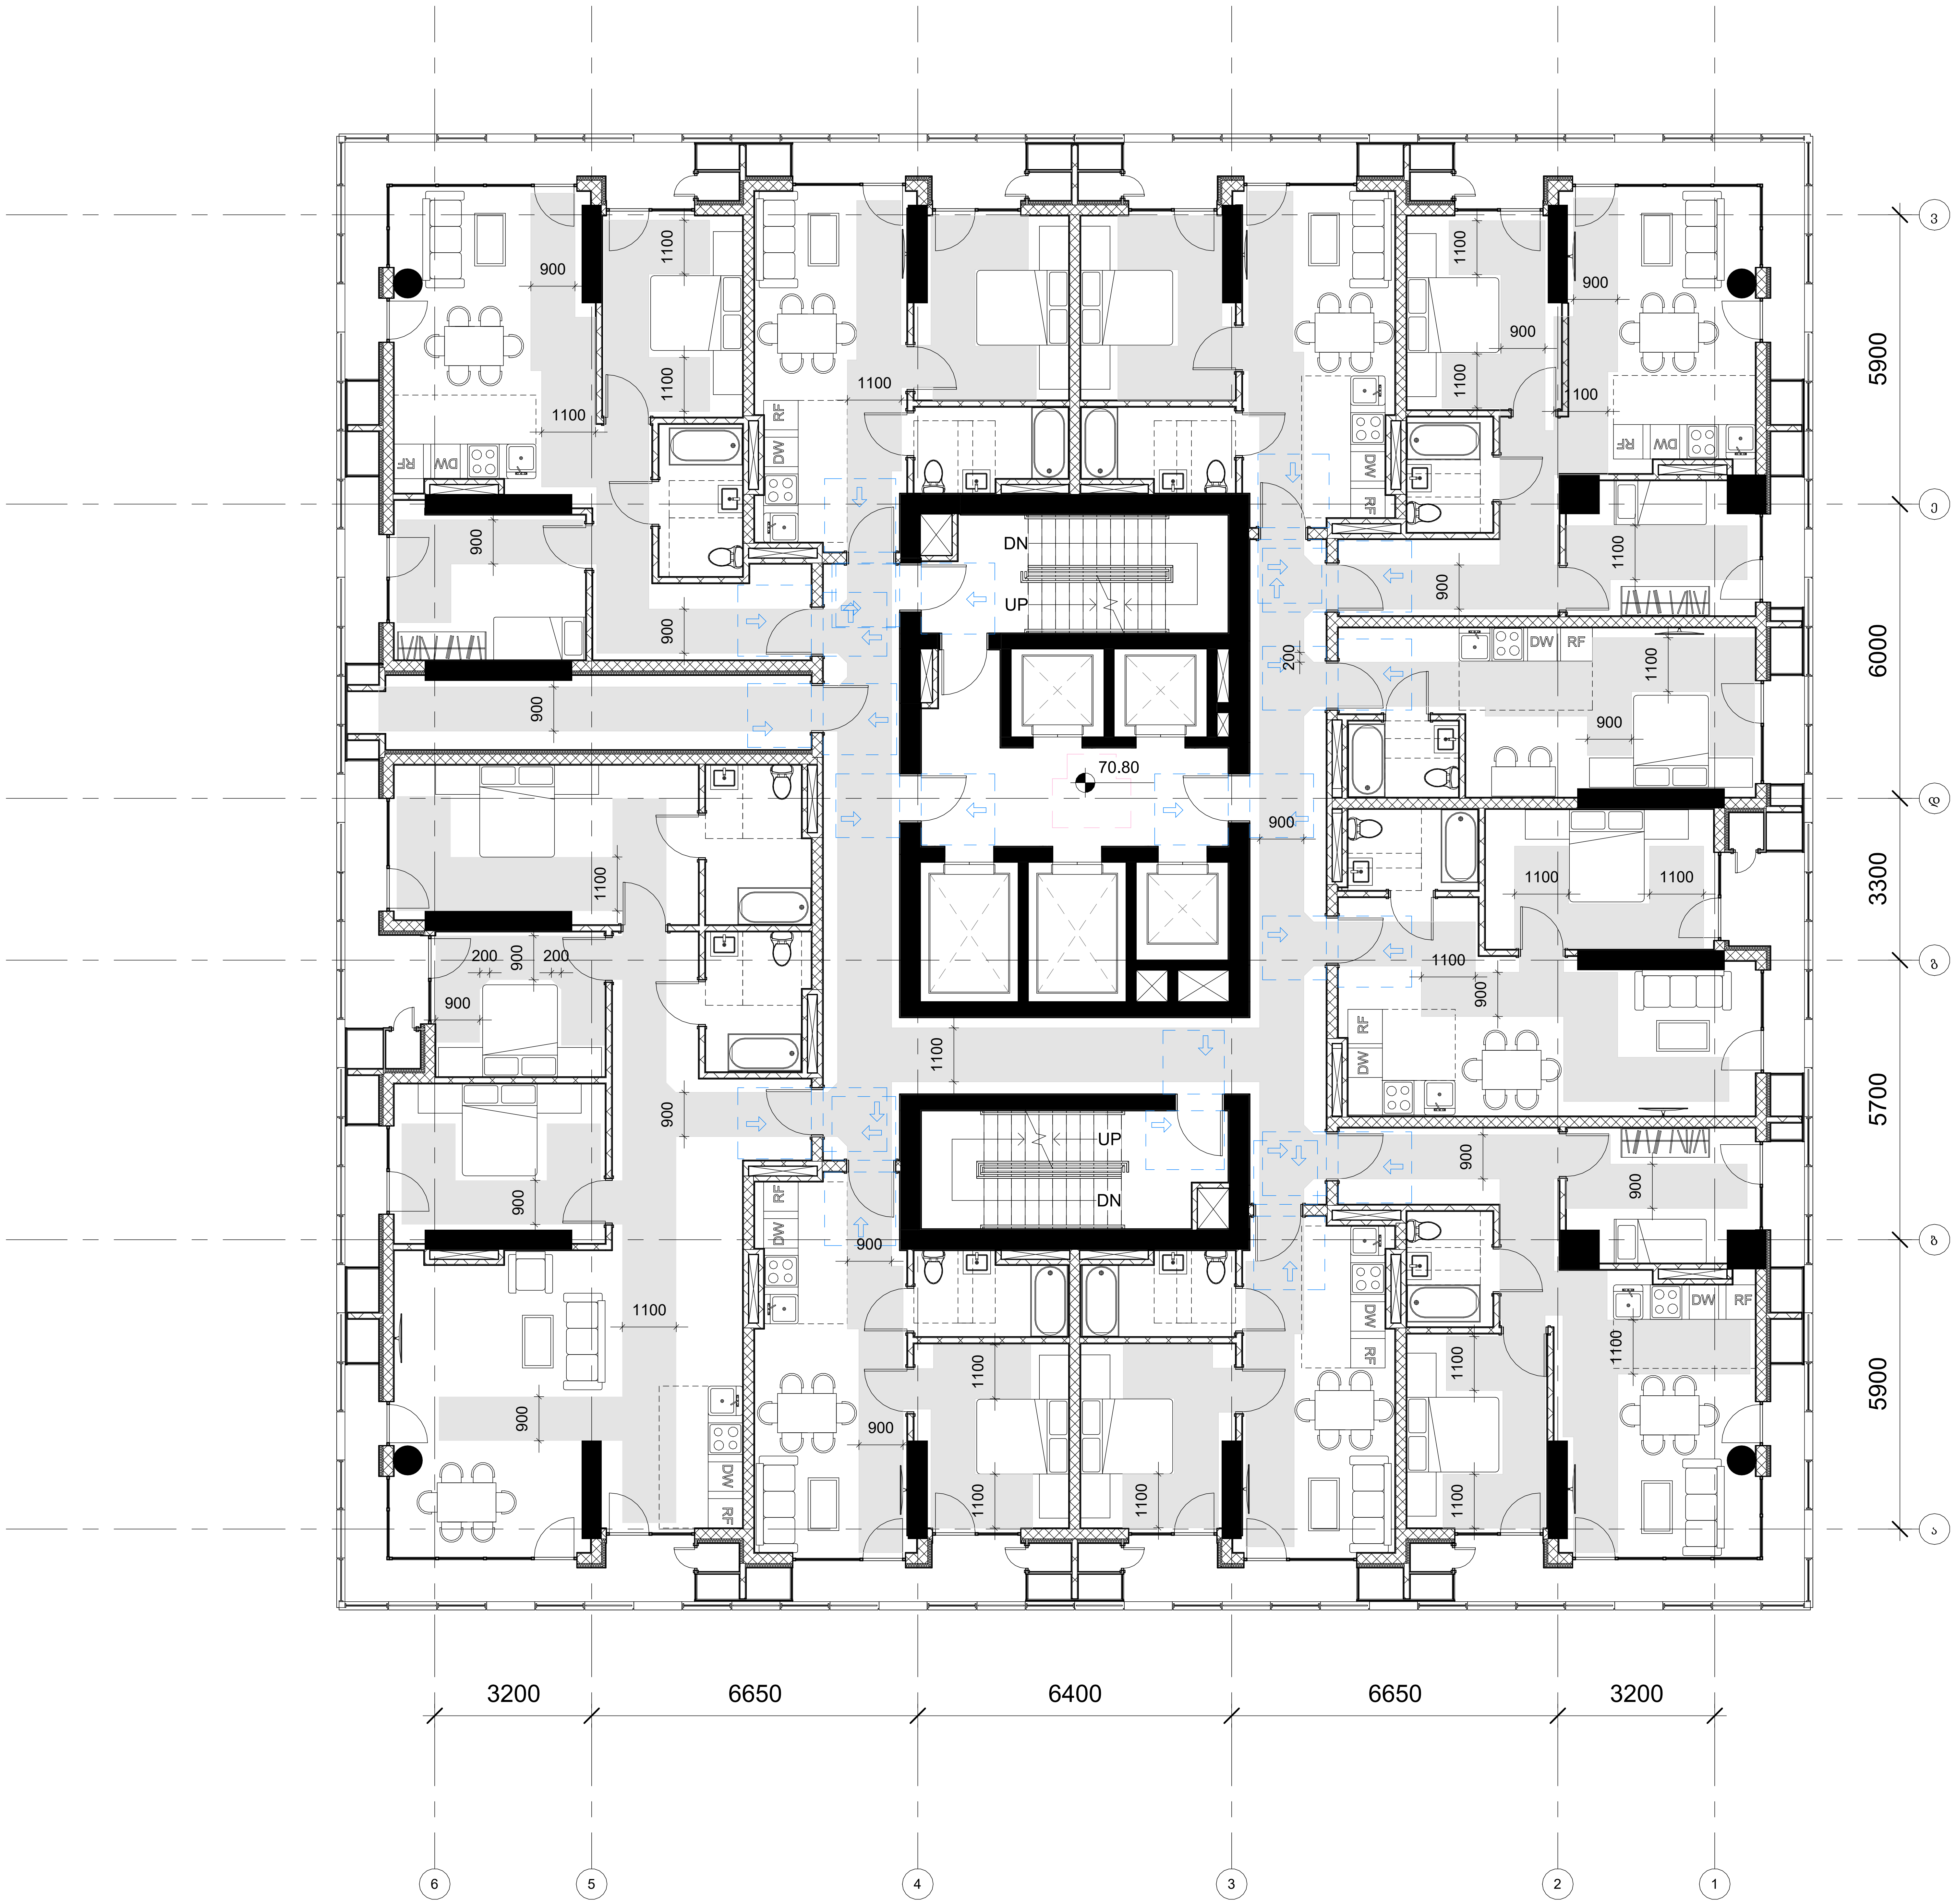

GERKO STUDIO

თბილისი, ქ. დედოფლის №52

პროექტის დასახელება:
მრავალფუნქციური კომპლექსი

მისამართი:
ქ. თბილისი/ვარკეთილი, ჯავახეთის ქ. №150

დამკვეთი:
შპს "სამშენებლო კომპანია აპექს დეველოპმენტი"

მთავარი არქიტექტორი:
გიორგი გამყრელიძე
მერაბ გამყრელიძე

შემსრულებელი:
თამთა გიორგაძე

სათაური:
მისაწვდომობა

გვერდის დასახელება:
გეგმა ნიშნულზე +70.80

ექსპლიკაცია:

ფ. №	B26
მასშტაბი	1 : 100
ფურცლის ფორმატი	A1
ფურცლების რაოდენობა	
დაკვეთა	2025 წ.
სტადია	პს

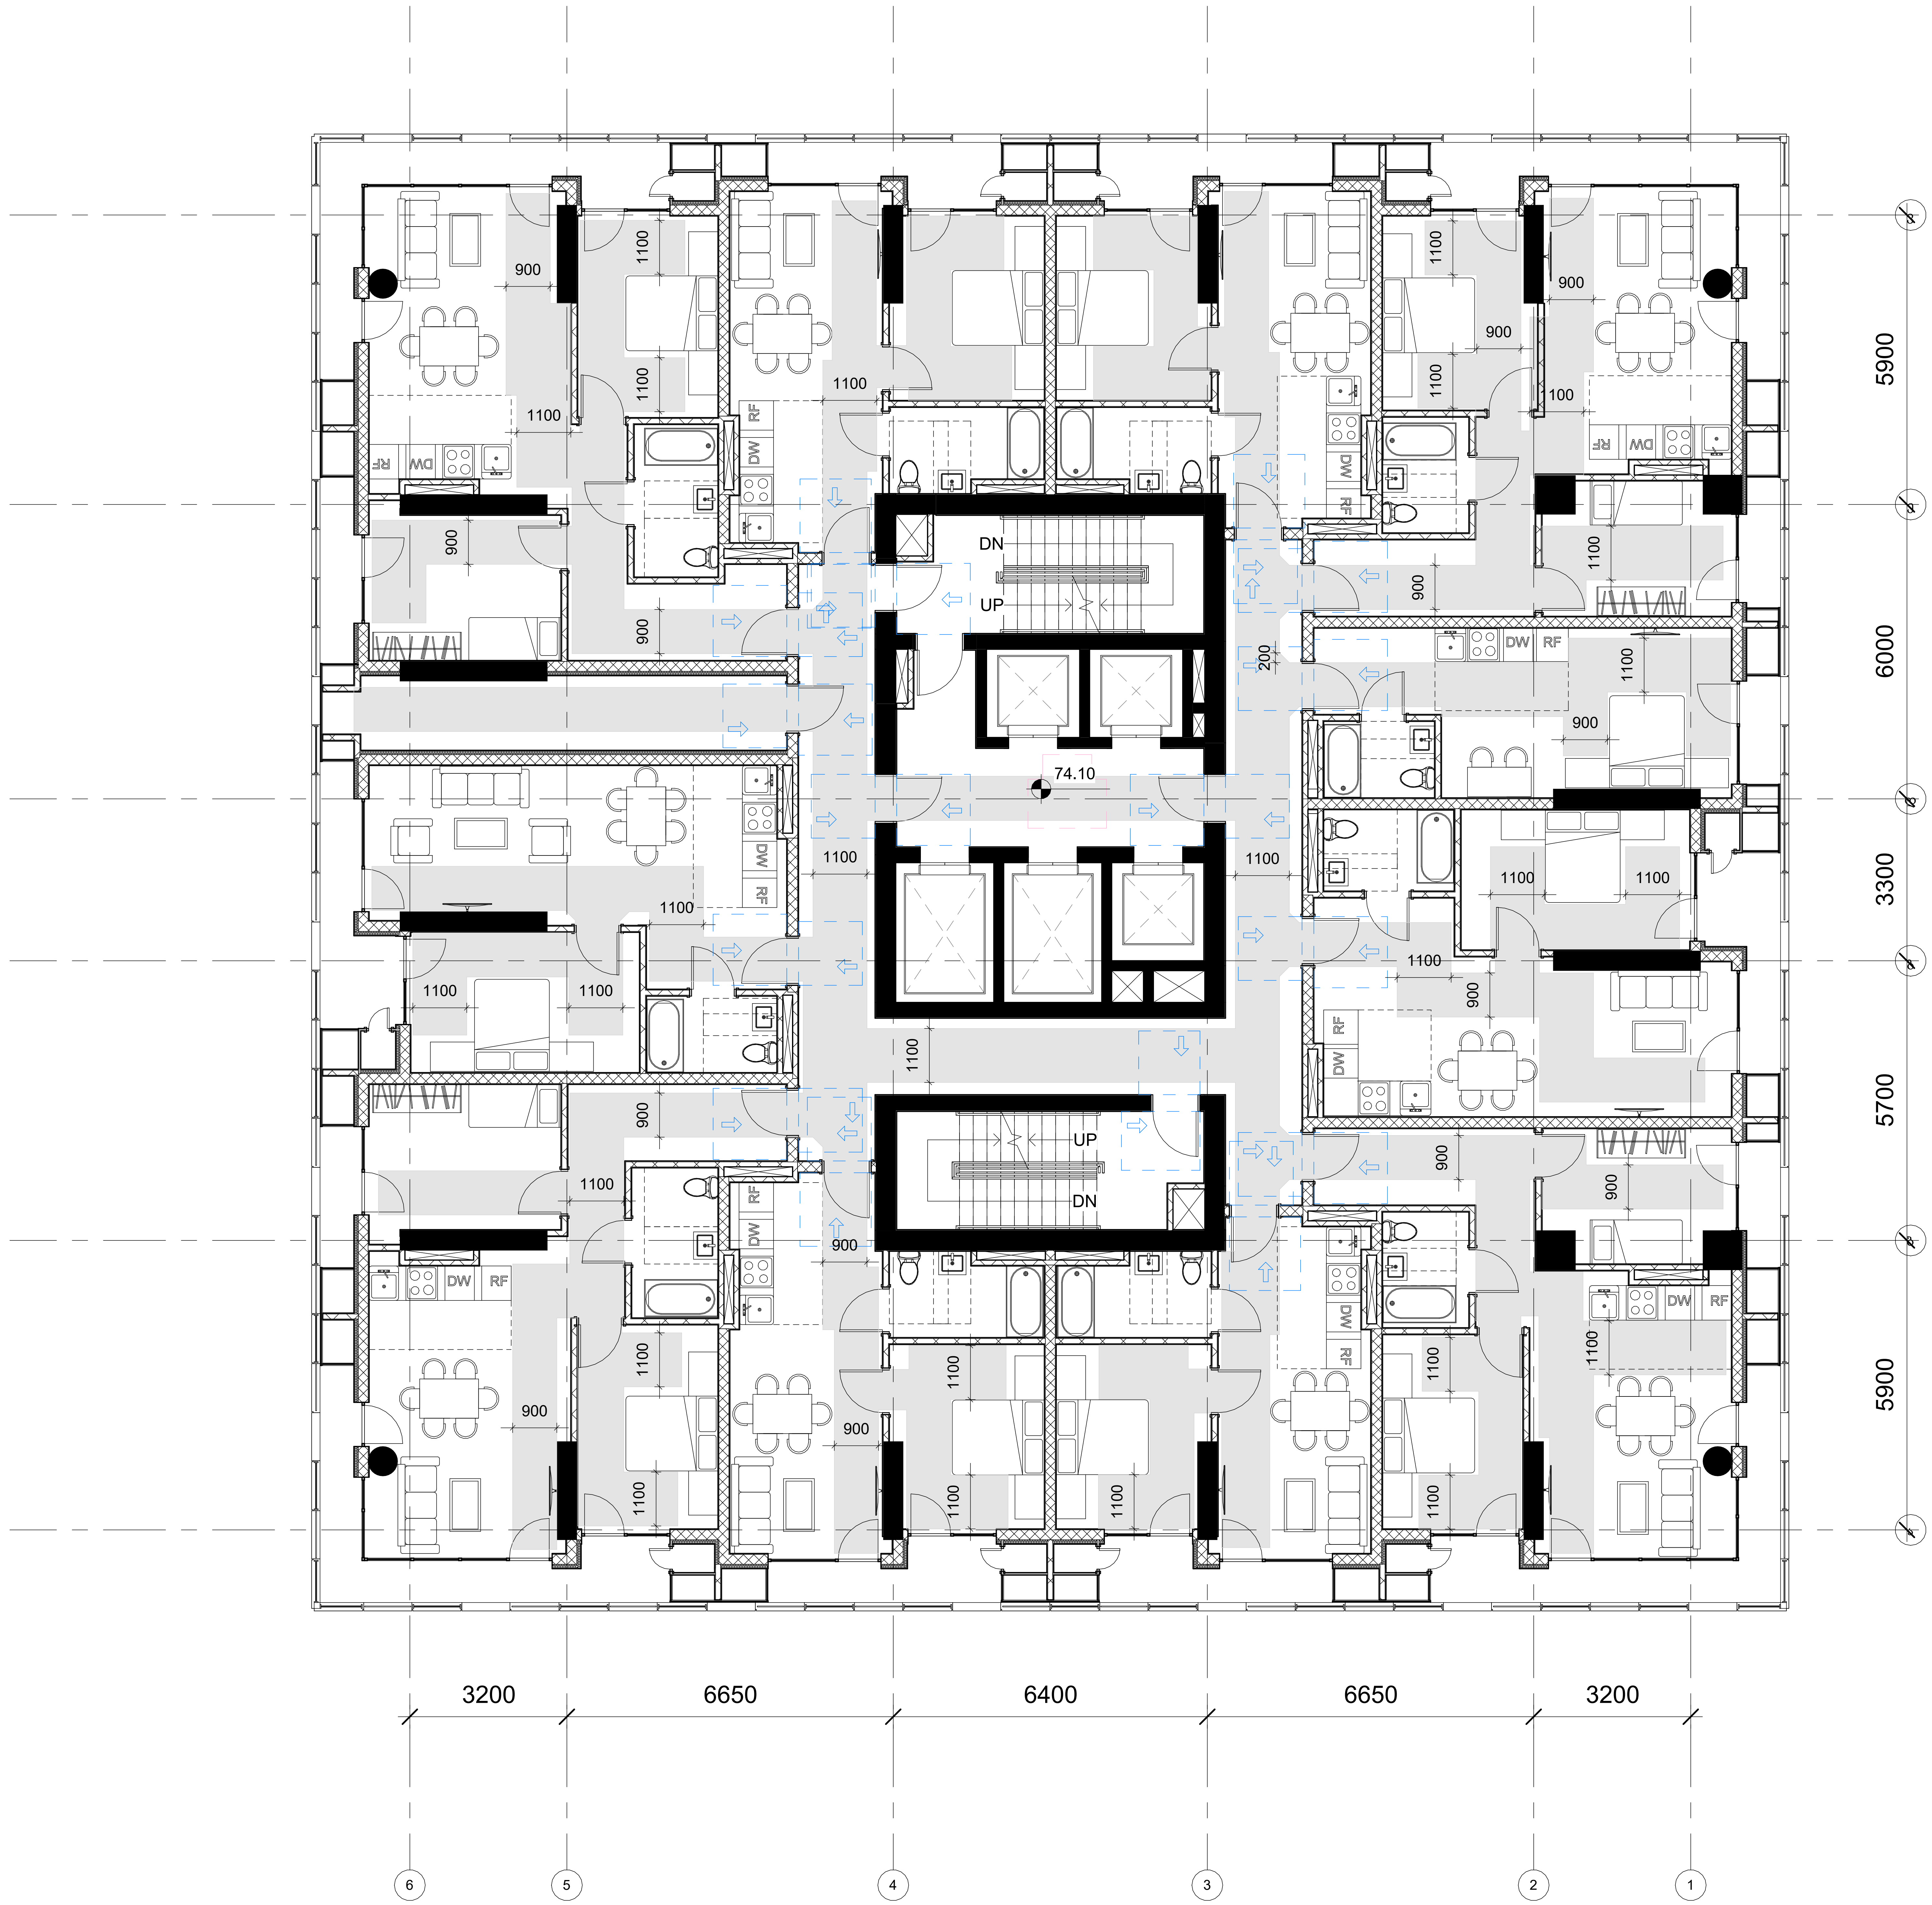

GERKO STUDIO

თბილისი, ქ. დედოფლის №52

პროექტის დასახელება:

მრავალფუნქციური კომპლექსი

მისამართი:

ქ. თბილისი/ვარკეთილი, ჯავახეთის ქ. №150

დამკვეთი:

შპს "სამშენებლო კომპანია აპექს დეველოპმენტი"

მთავარი არქიტექტორი:

გიორგი გამყრელიძე
მერაბ გამყრელიძე

შემსრულებელი:

თამთა გიორგაძე

სათაური:

მისაწვდომობა

გვერდის დასახელება:

გეგმა ნიშნულზე +74.10

ექსპლიკაცია:

ფ. №	B27
მასშტაბი	1 : 100
ფურცლის ფორმატი	A1
ფურცლების რაოდენობა	
დაკვეთა	2025 წ.
სტადია	პს

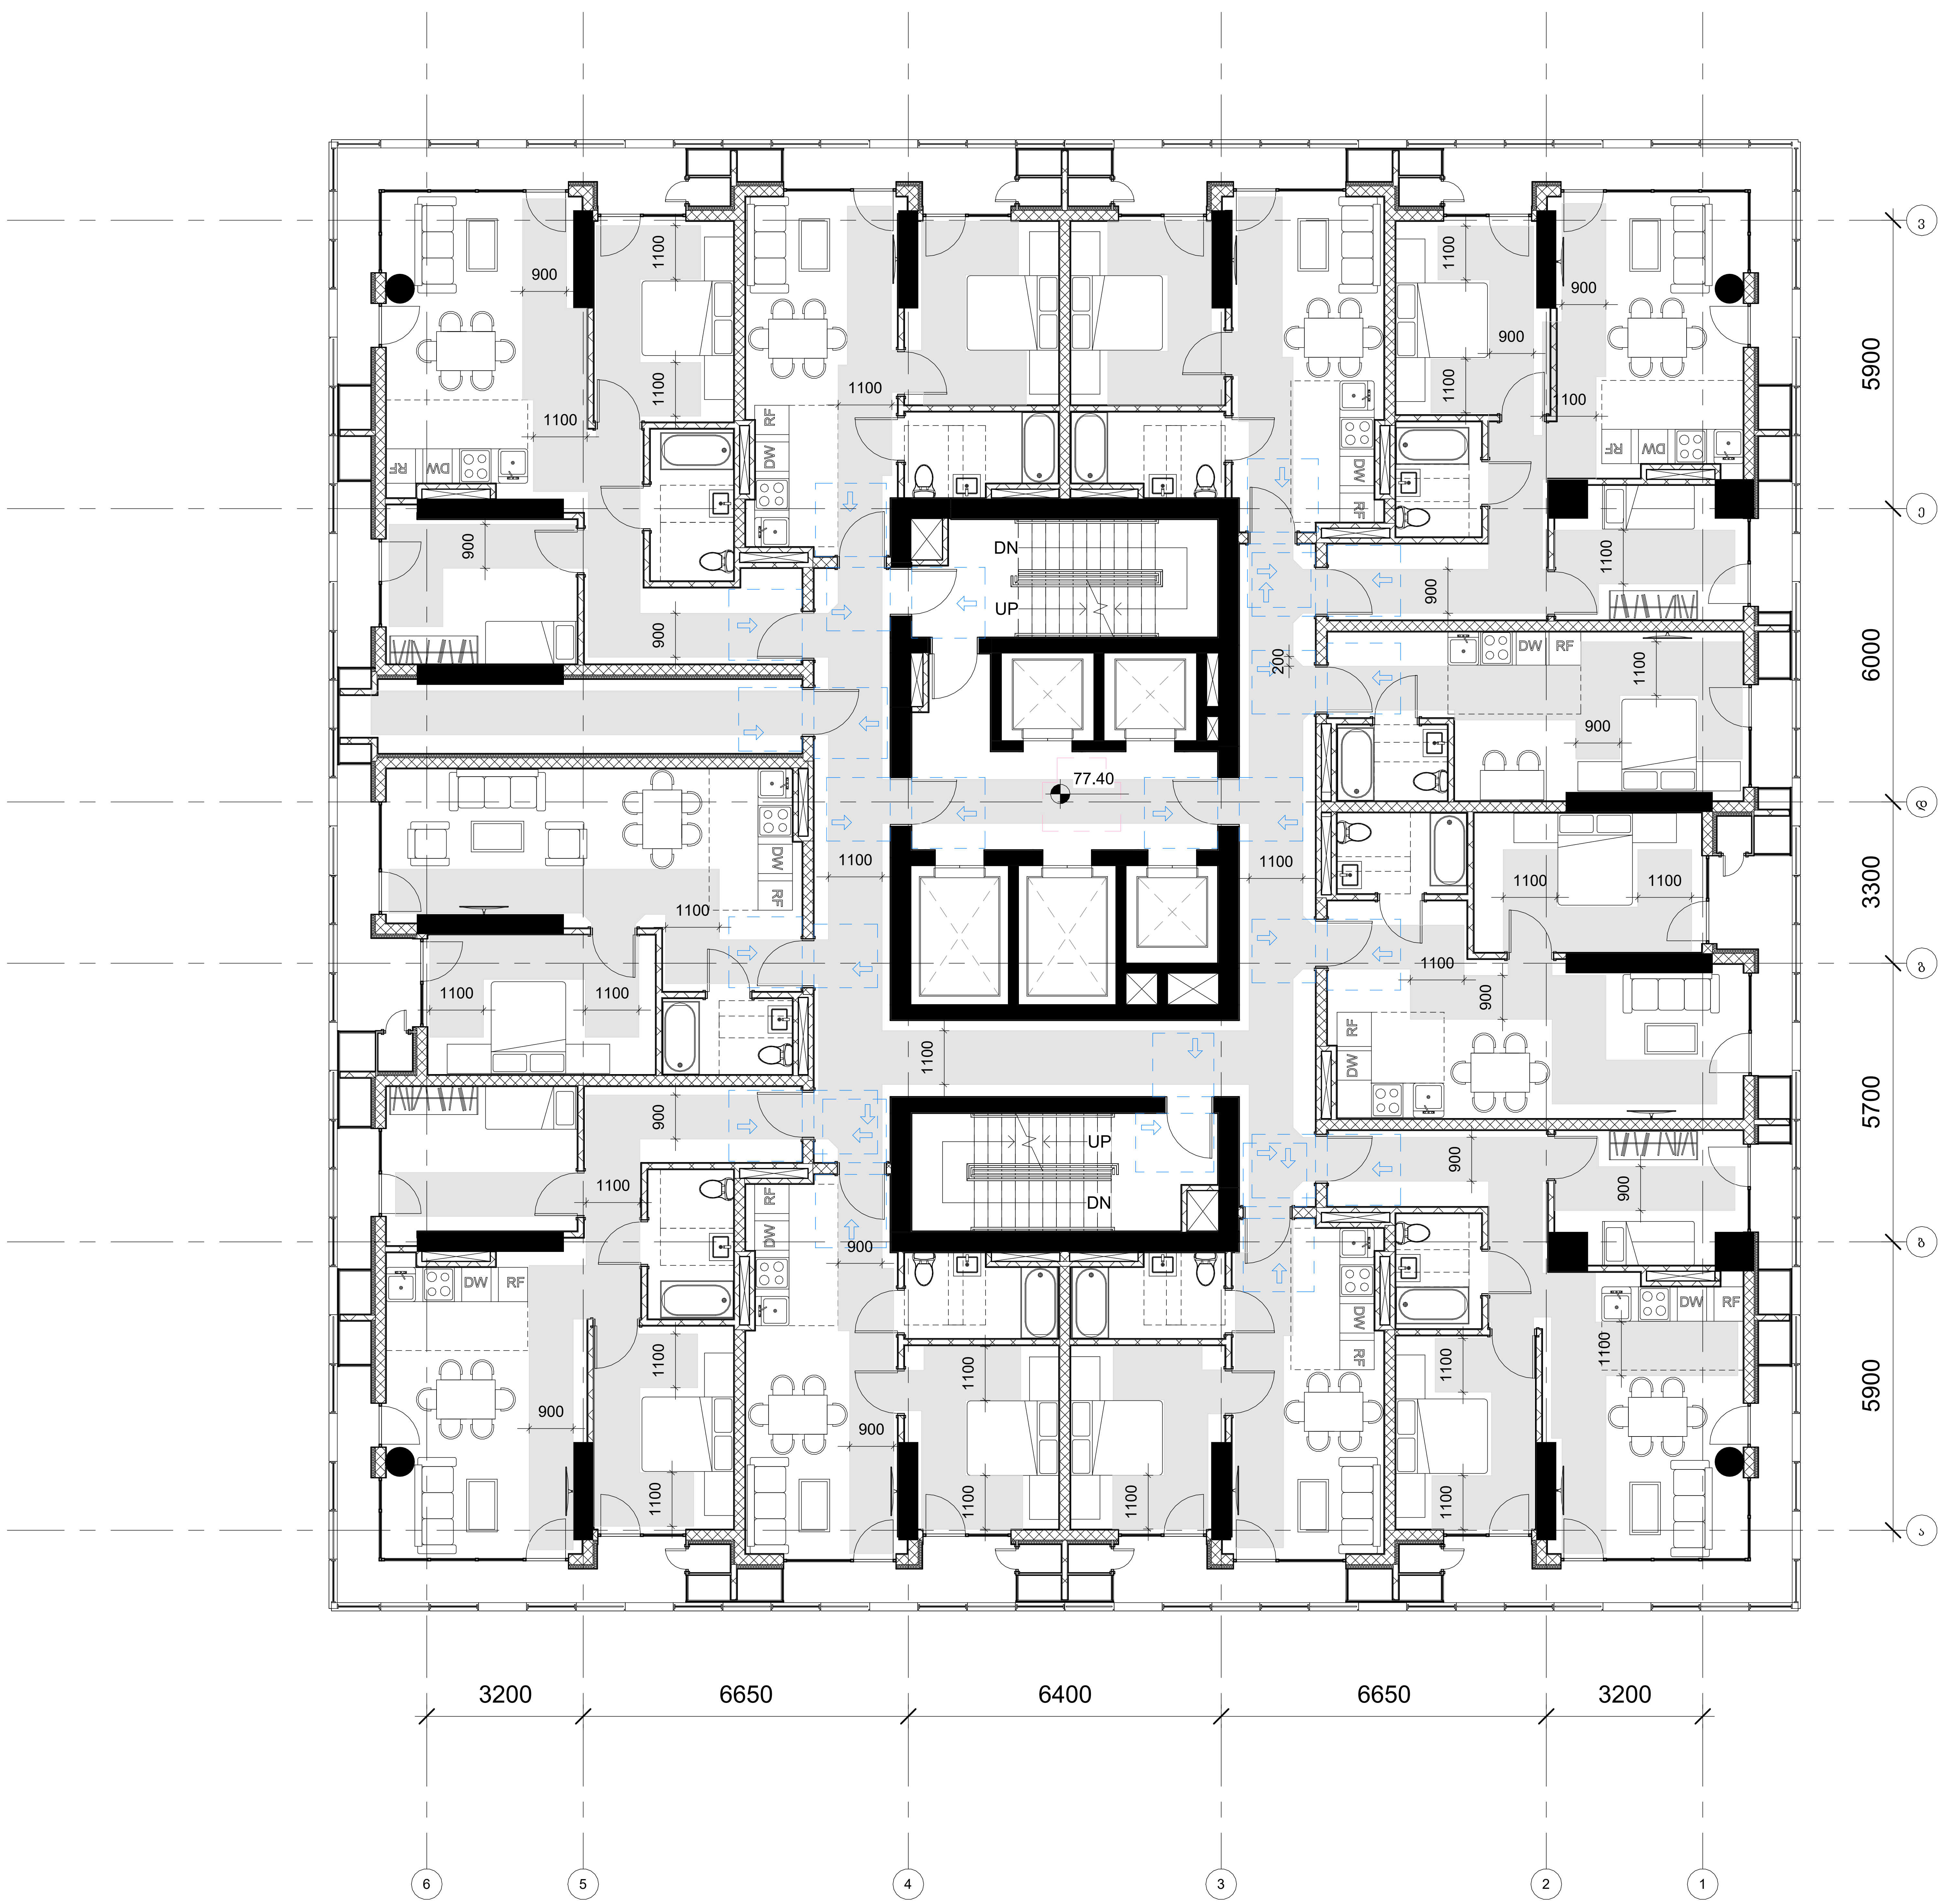

GERKO STUDIO

თბილისი, ქ. დედოფლის №52

პროექტის დასახელება:
მრავალფუნქციური კომპლექსი

მისამართი:
ქ. თბილისი/ვარკეთილი, ჯავახეთის ქ. №150

დამკვეთი:
შპს "სამშენებლო კომპანია აპექს დეველოპმენტი"

მთავარი არქიტექტორი:
გიორგი გამყრელიძე
მერაბ გამყრელიძე

შემსრულებელი:
თამთა გიორგაძე

სათაური:
მისაწვდომობა

გვერდის დასახელება:
გეგმა ნიშნულზე +77.40

ექსპლიკაცია:

ფ. №	B28
მასშტაბი	1 : 100
ფურცლის ფორმატი	A1
ფურცლების რაოდენობა	
დაკვეთა	2025 წ.
სტადია	პს

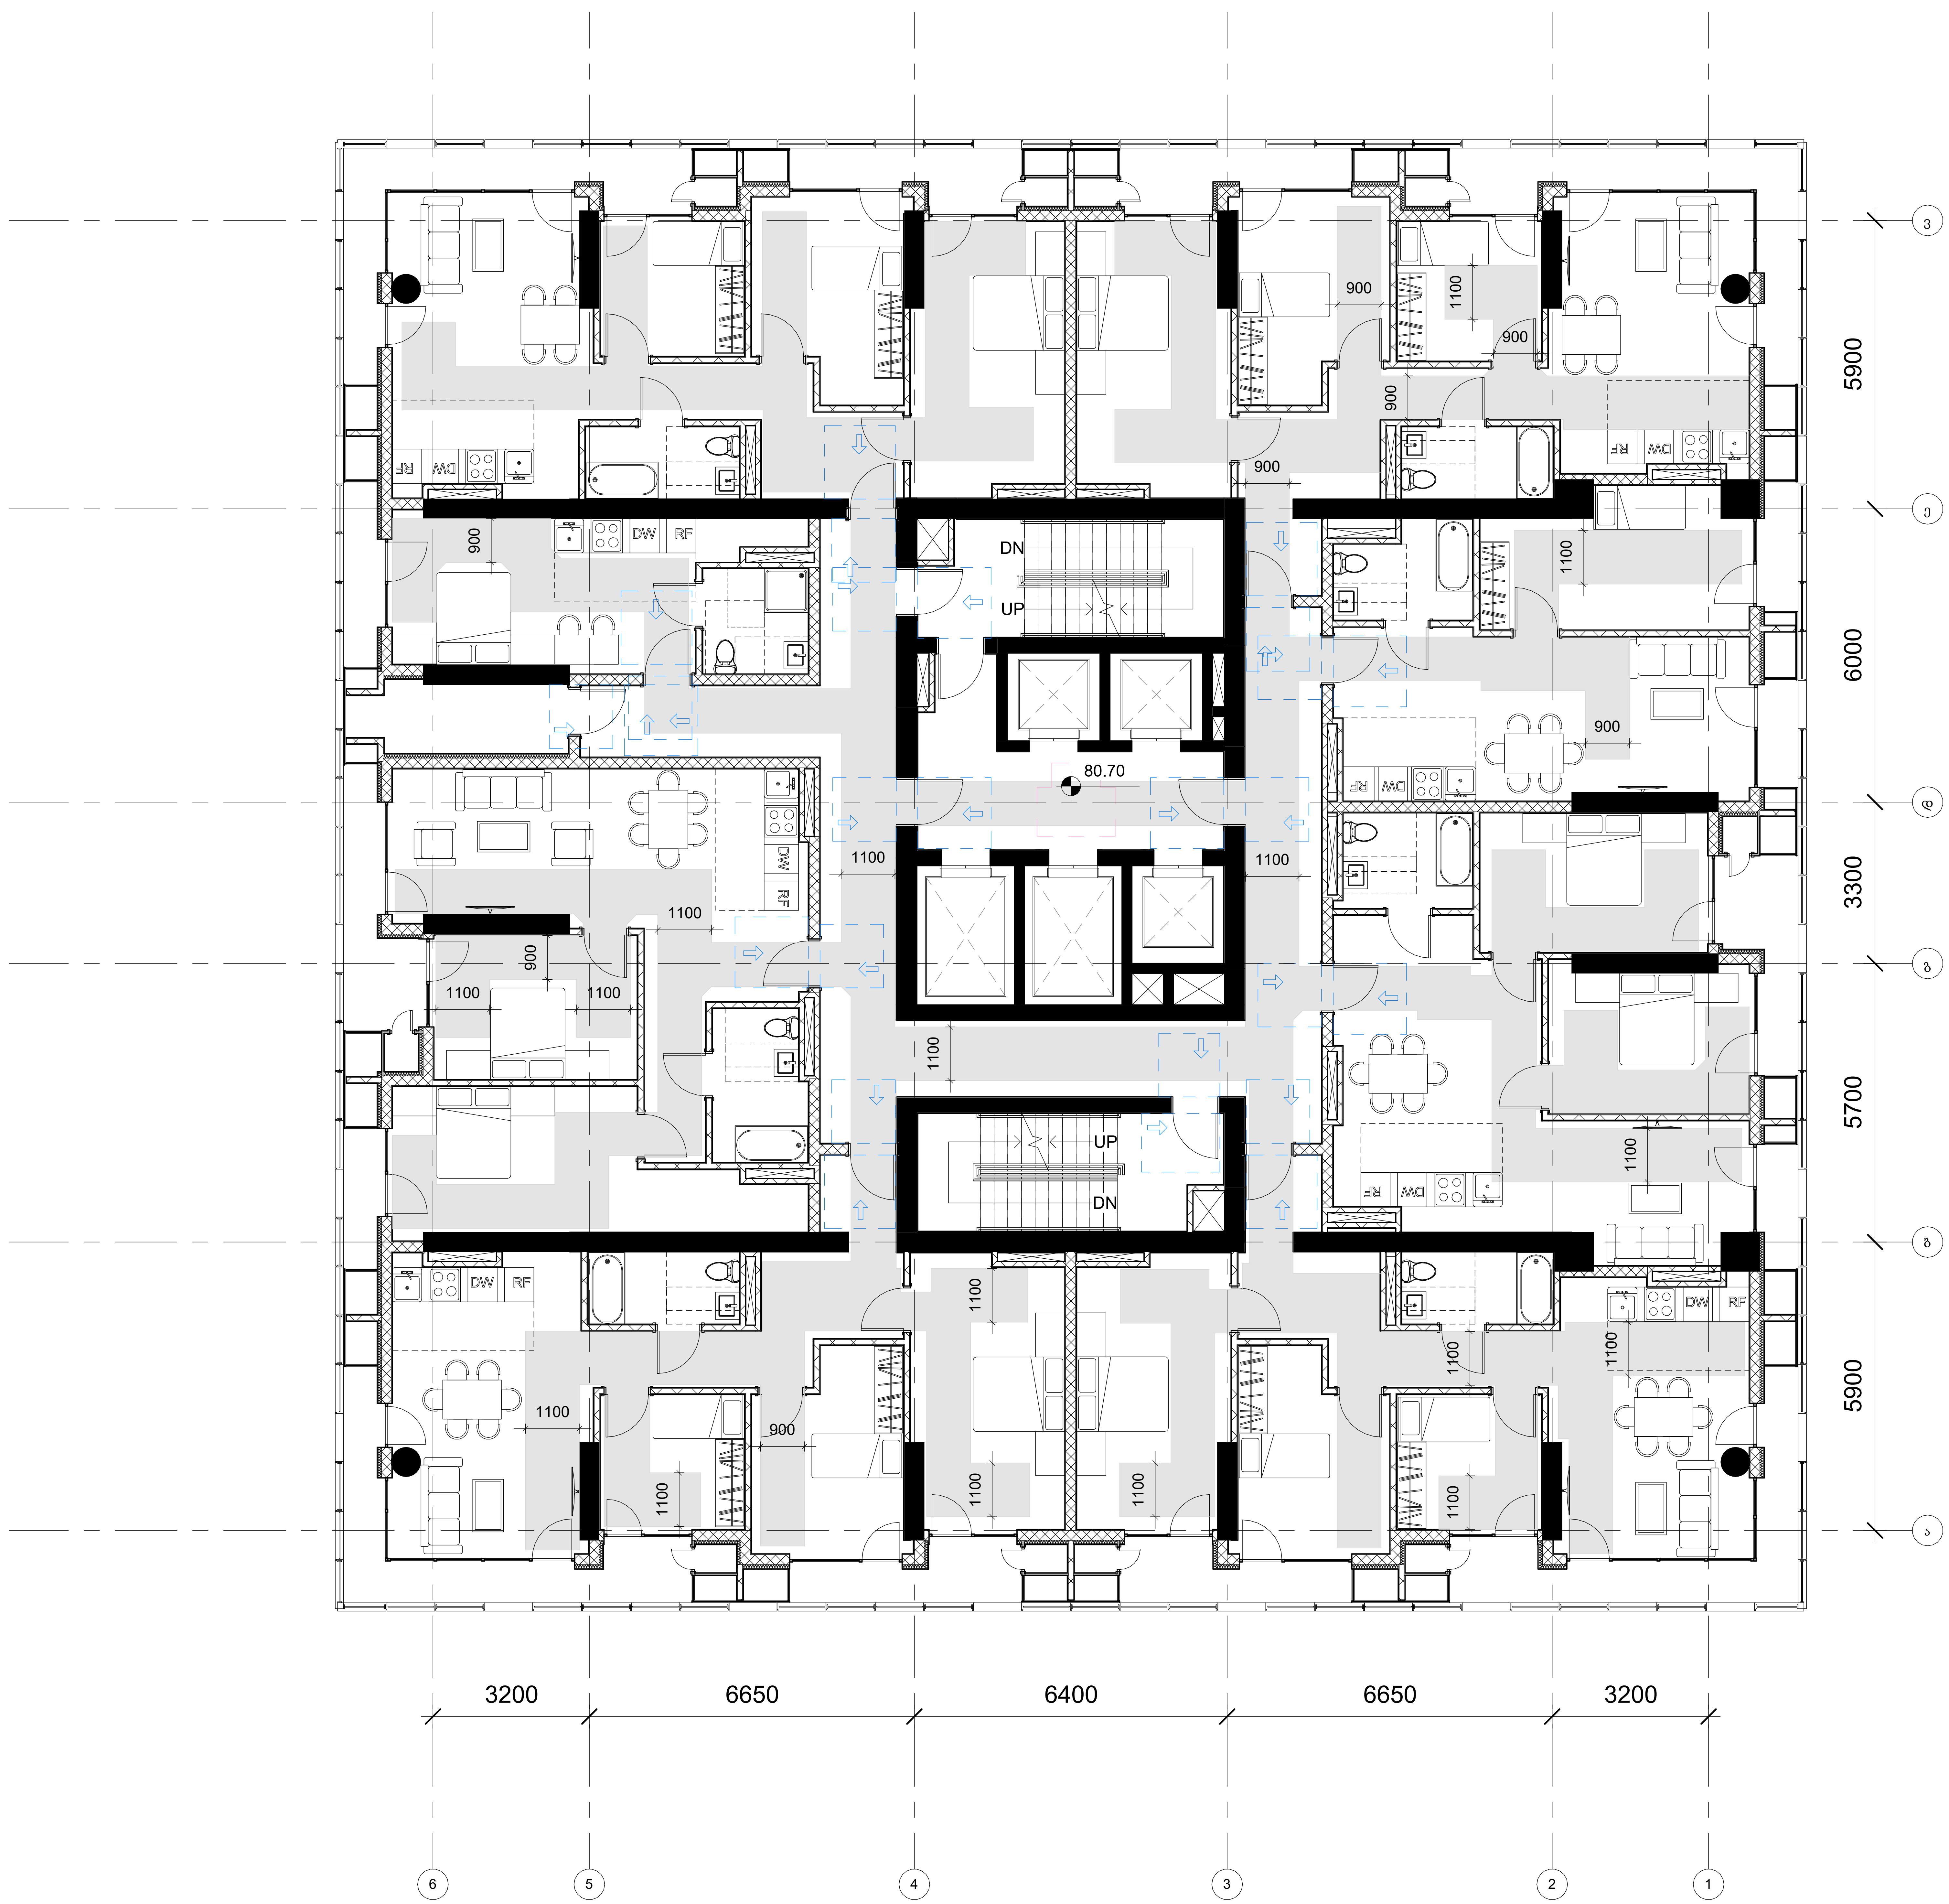

GERKO STUDIO

თბილისი, ქ. დედოფლის №52

პროექტის დასახელება:

მრავალფუნქციური კომპლექსი

მისამართი:

ქ. თბილისი/ვარკეთილი, ჯავახეთის ქ. №150

დამკვეთი:

შპს "სამშენებლო კომპანია აპექს დეველოპმენტი"

მთავარი არქიტექტორი:

გიორგი გამყრელიძე
მერაბ გამყრელიძე

შემსრულებელი:

თამთა გიორგაძე

სათაური:

მისაწვდომობა

გვერდის დასახელება:

გეგმა ნიშნულზე +80.70

ექსპლიკაცია:

ფ. №	B29
მასშტაბი	1 : 100
ფურცლის ფორმატი	A1
ფურცლების რაოდენობა	
დაკვეთა	2025 წ.
სტადია	პს

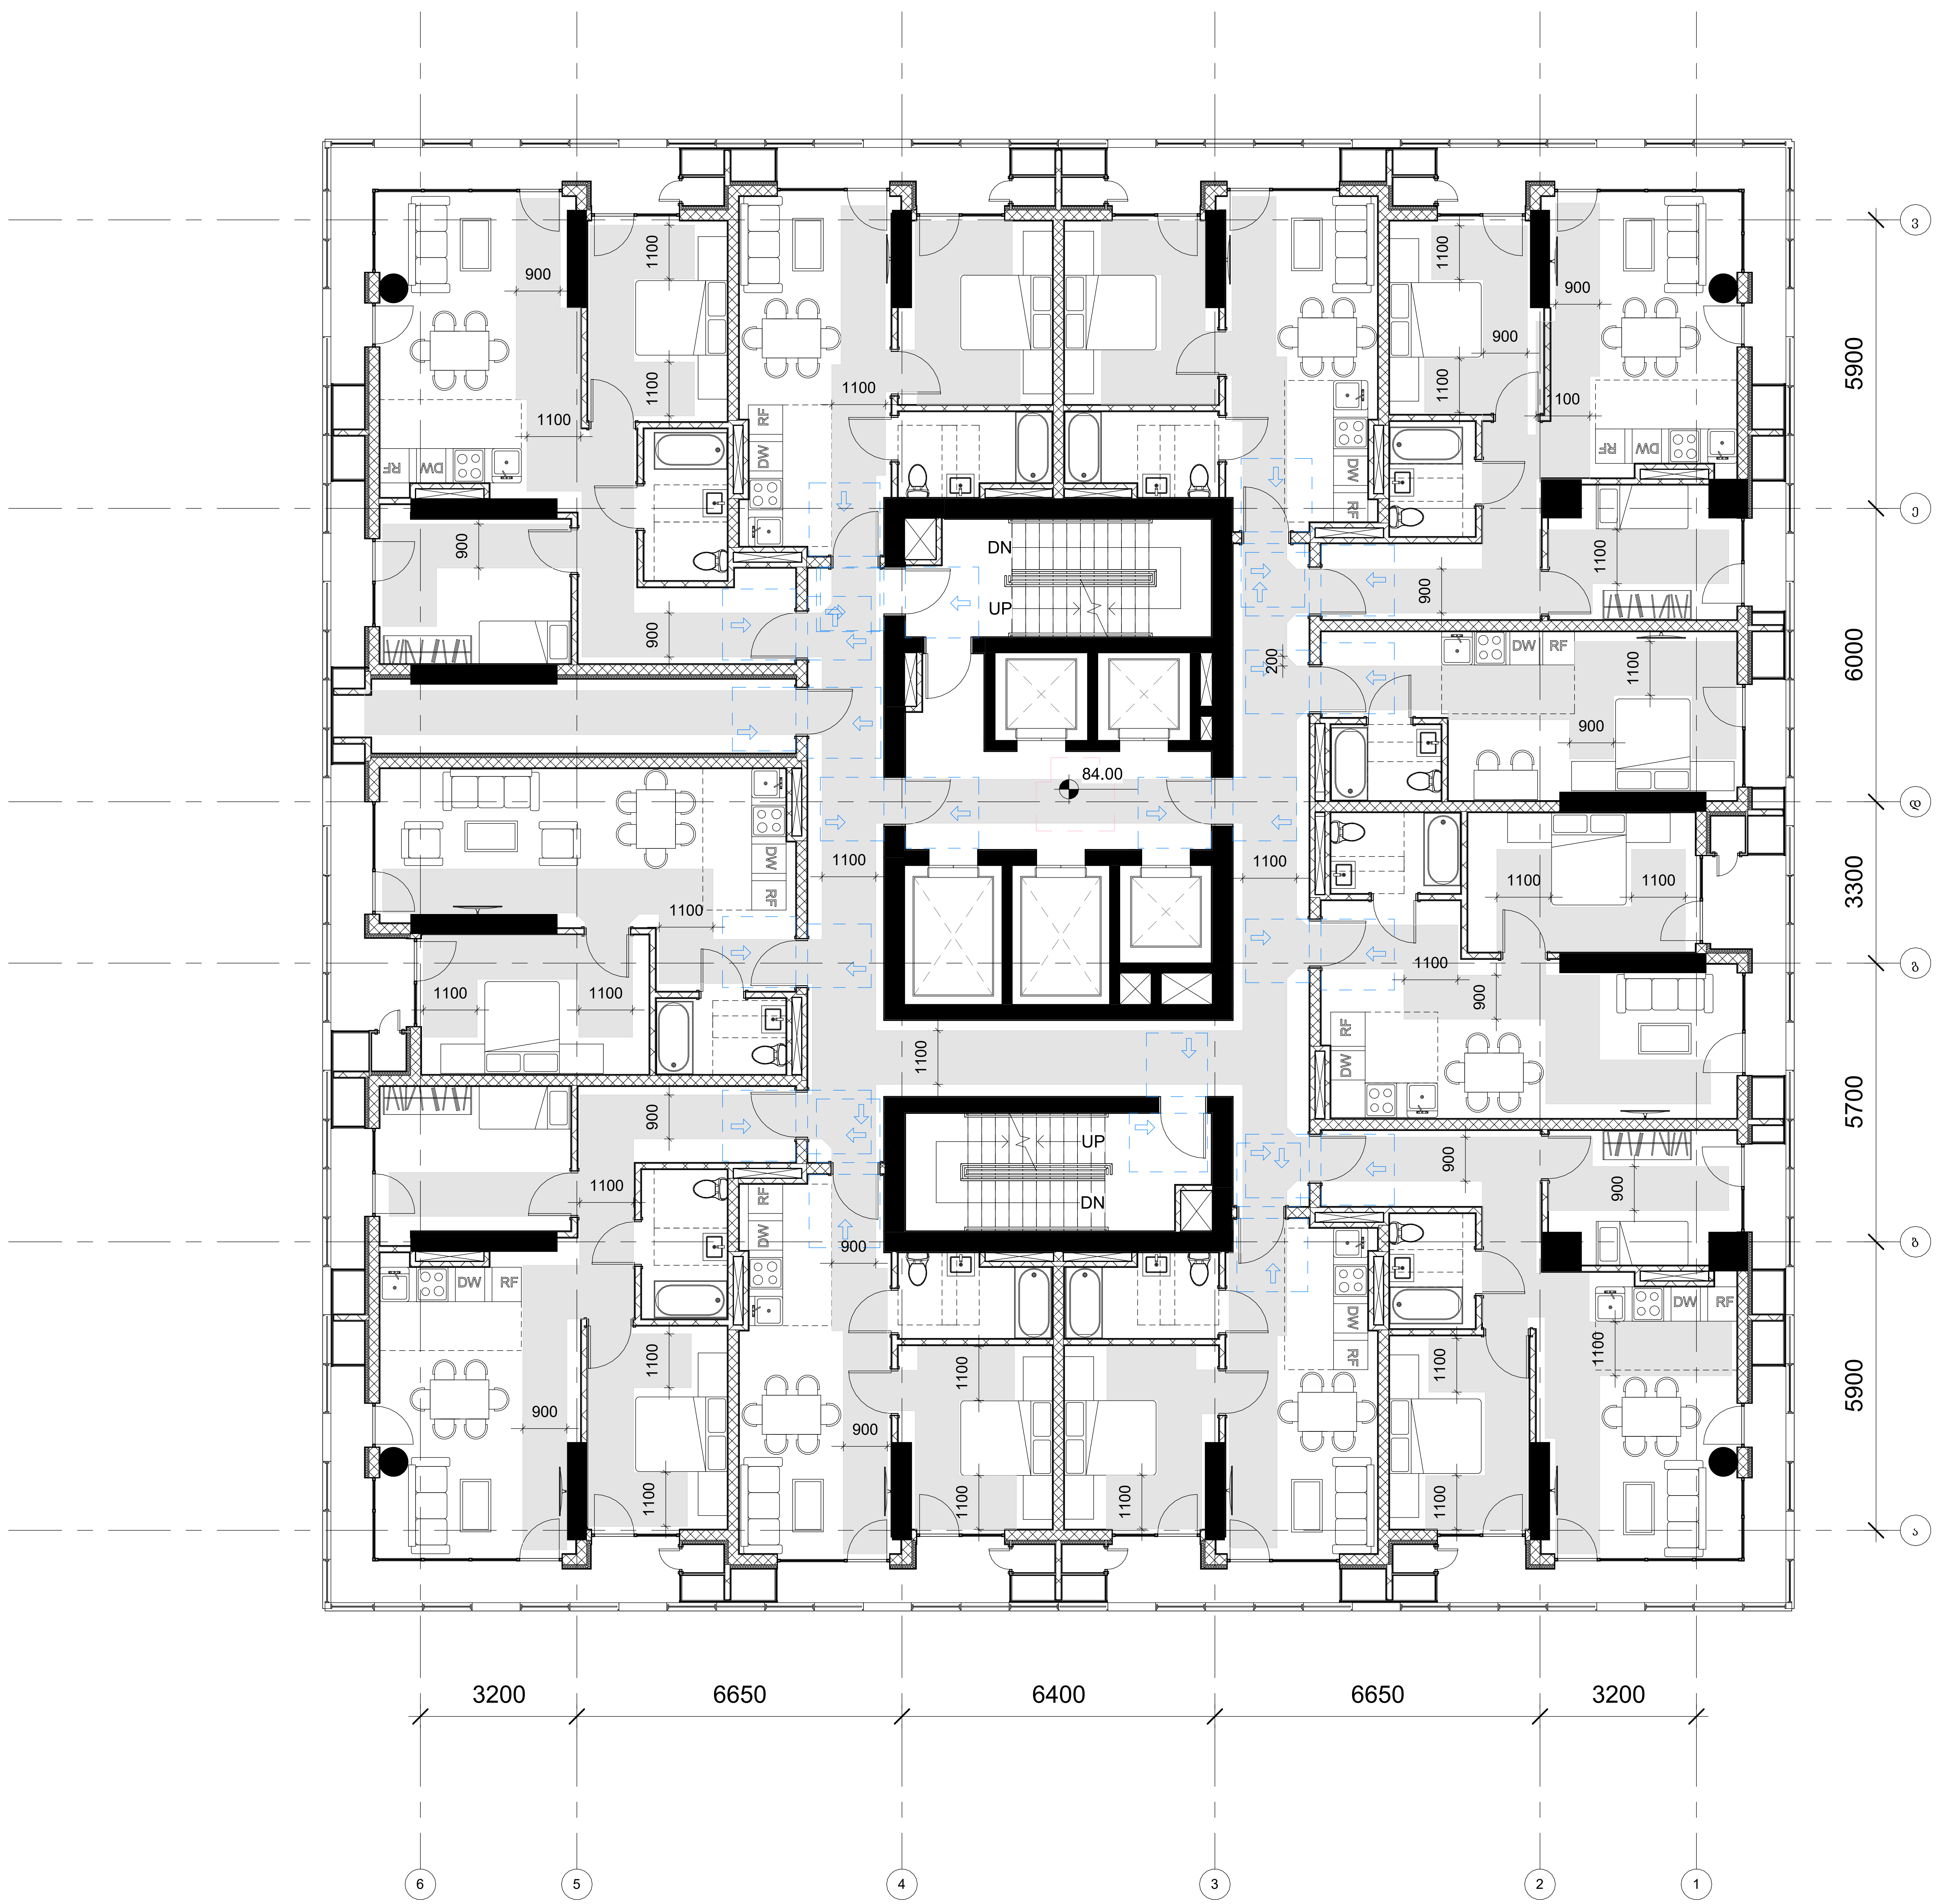

GERKO
STUDIO

თბილისი, ქ. დედოფლის №52

პროექტის დასახელება:
მრავალფუნქციური კომპლექსი

მისამართი:
ქ. თბილისი/ვარკეთილი, ჯავახეთის ქ. №150

დამკვეთი:
შპს "სამშენებლო კომპანია აპექს დეველოპმენტი"

მთავარი არქიტექტორი:
გიორგი გამყრელიძე
მერაბ გამყრელიძე

შემსრულებელი:
თამთა გიორგაძე

სათაური:
მისაწვდომობა

გვერდის დასახელება:
გეგმა ნიშნულზე +84.00

ექსპლიკაცია:

ფ. №	B30
მასშტაბი	1 : 100
ფურცლის ფორმატი	A1
ფურცლების რაოდენობა	
დაკვეთა	2025 წ.
სტადია	პს

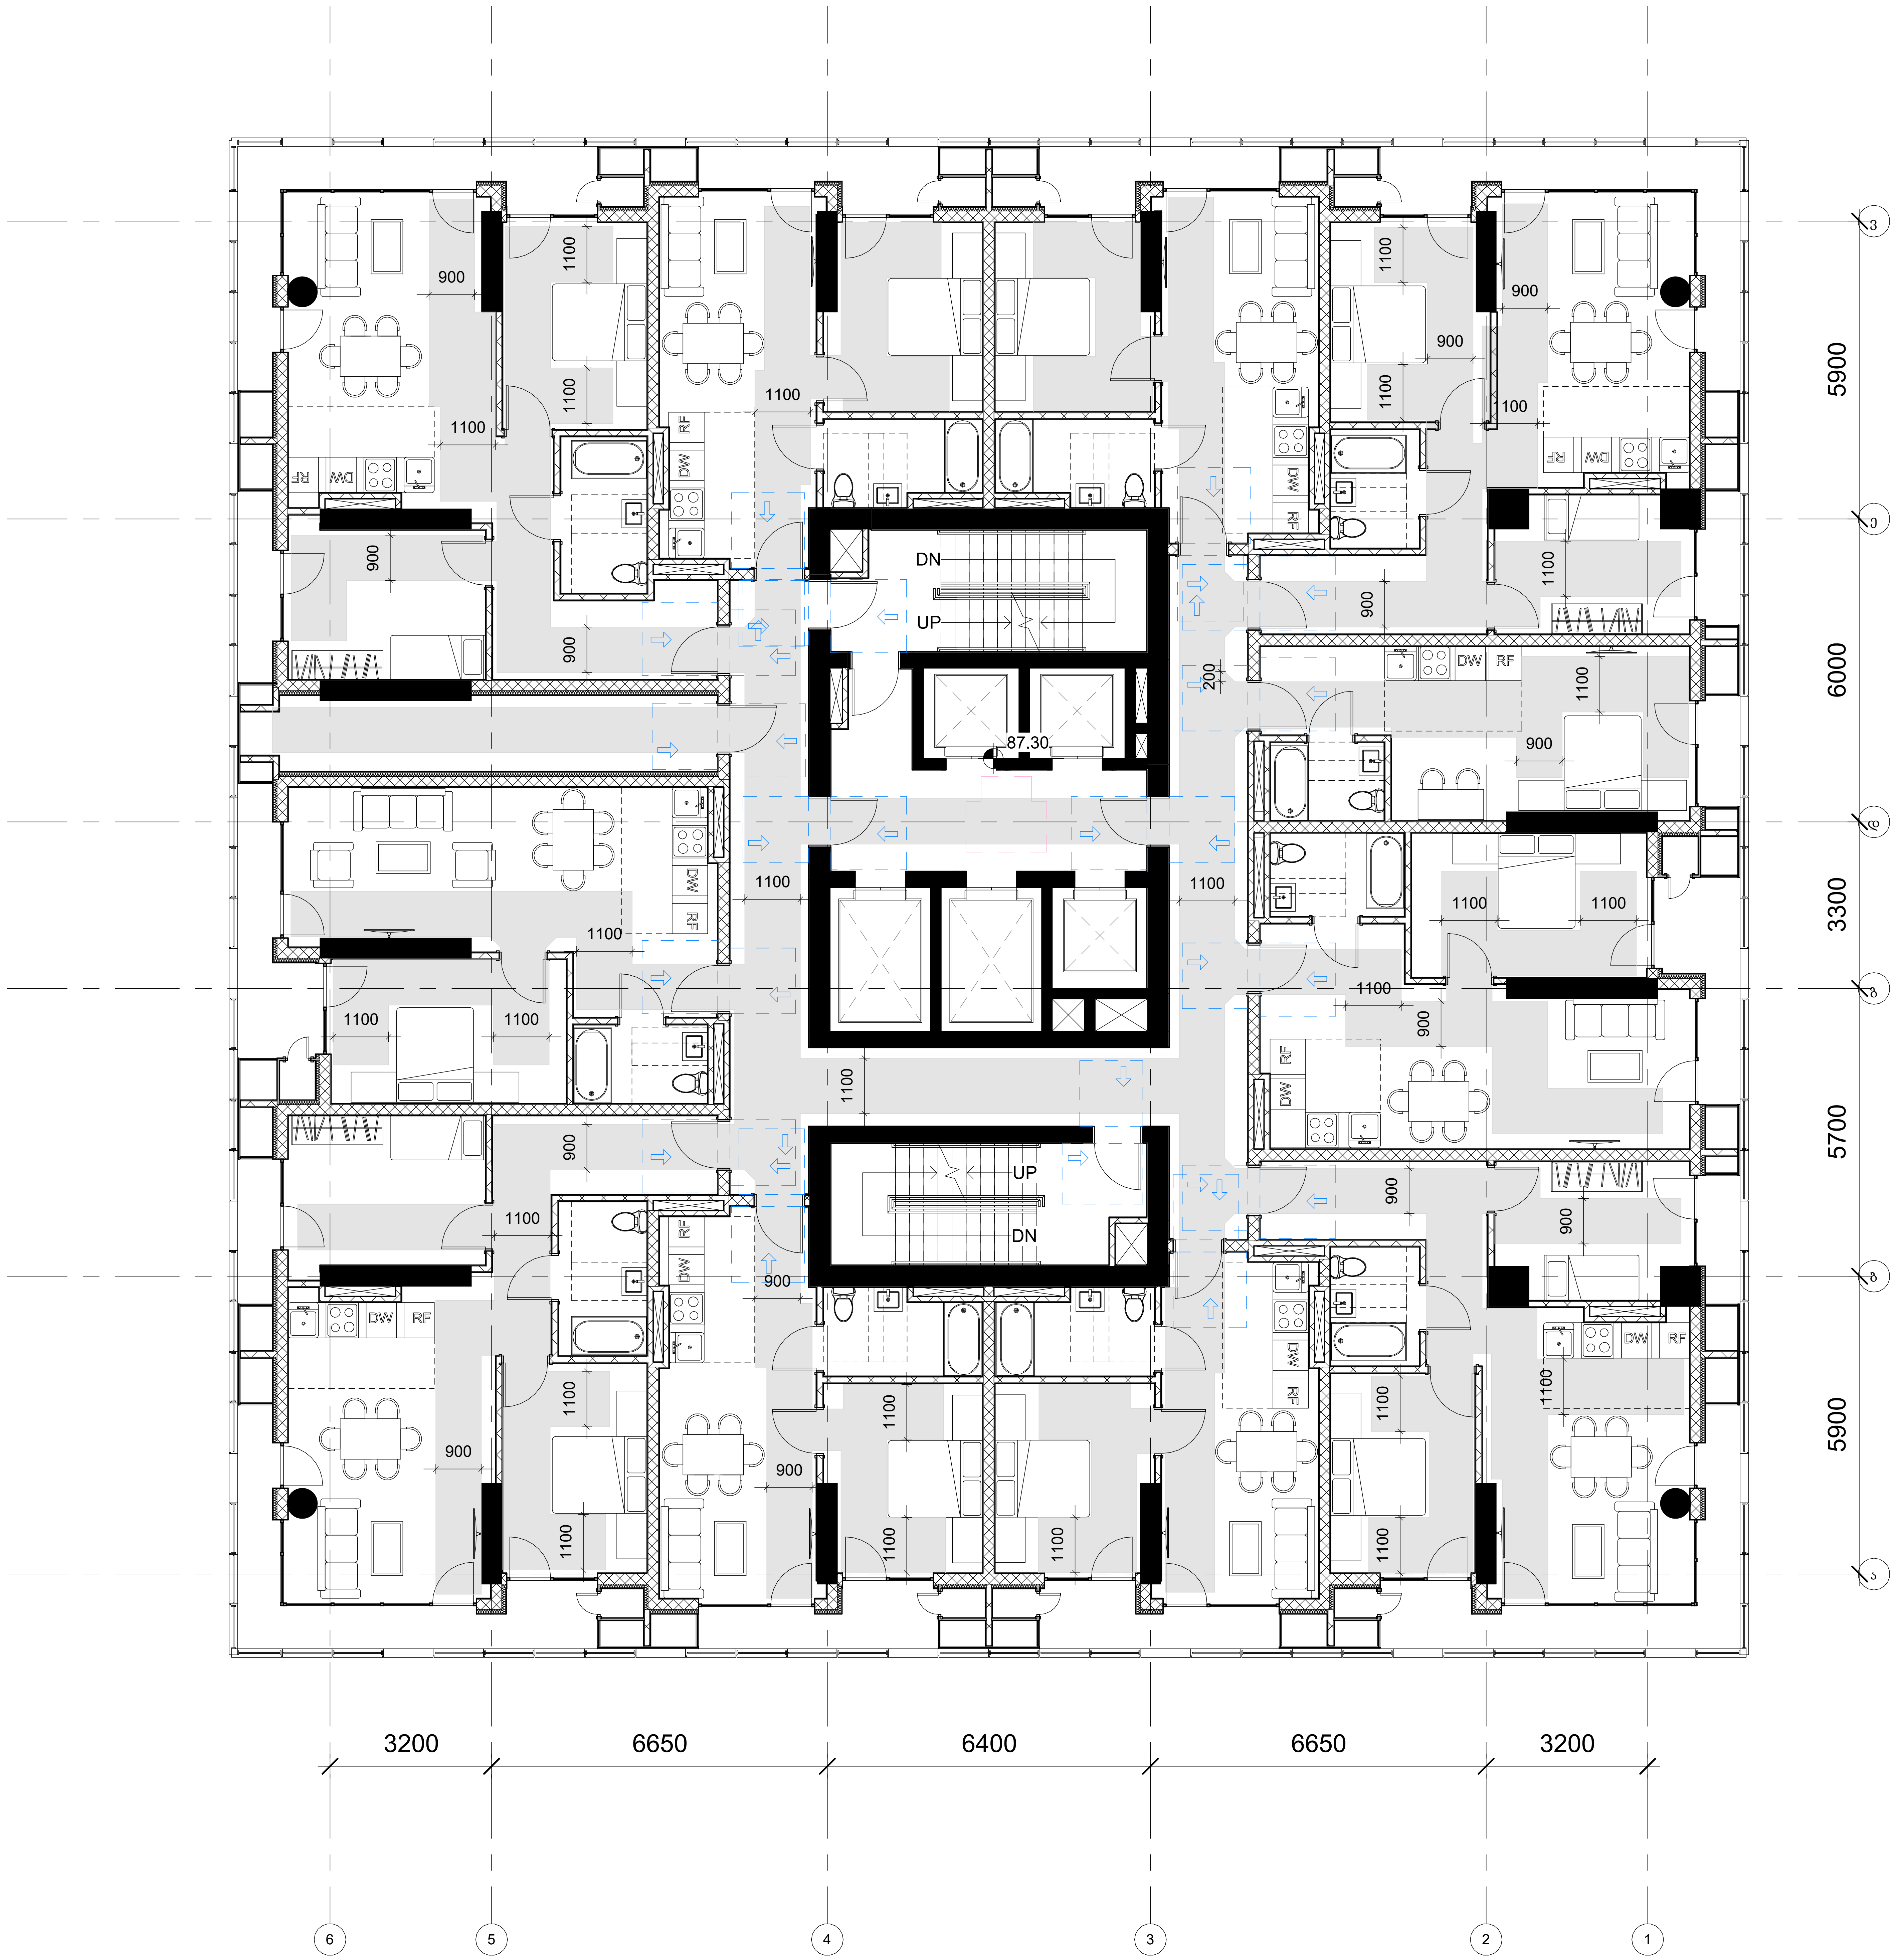

GERKO STUDIO

თბილისი, ქ. დედოფლის №52

პროექტის დასახელება:

მრავალფუნქციური კომპლექსი

მისამართი:

ქ. თბილისი/ვარკეთილი, ჯავახეთის ქ. №150

დამკვეთი:

შპს "სამშენებლო კომპანია აპექს დეველოპმენტი"

მთავარი არქიტექტორი:

გიორგი გამყრელიძე
მერაბ გამყრელიძე

შემსრულებელი:

თამთა გიორგაძე

სათაური:

მისაწვდომობა

გვერდის დასახელება:

გეგმა ნიშნულზე +87.30

ექსპლიკაცია:

ფ. №	B31
მასშტაბი	1 : 100
ფურცლის ფორმატი	A1
ფურცლების რაოდენობა	
დაკვეთა	2025 წ.
სტადია	პს

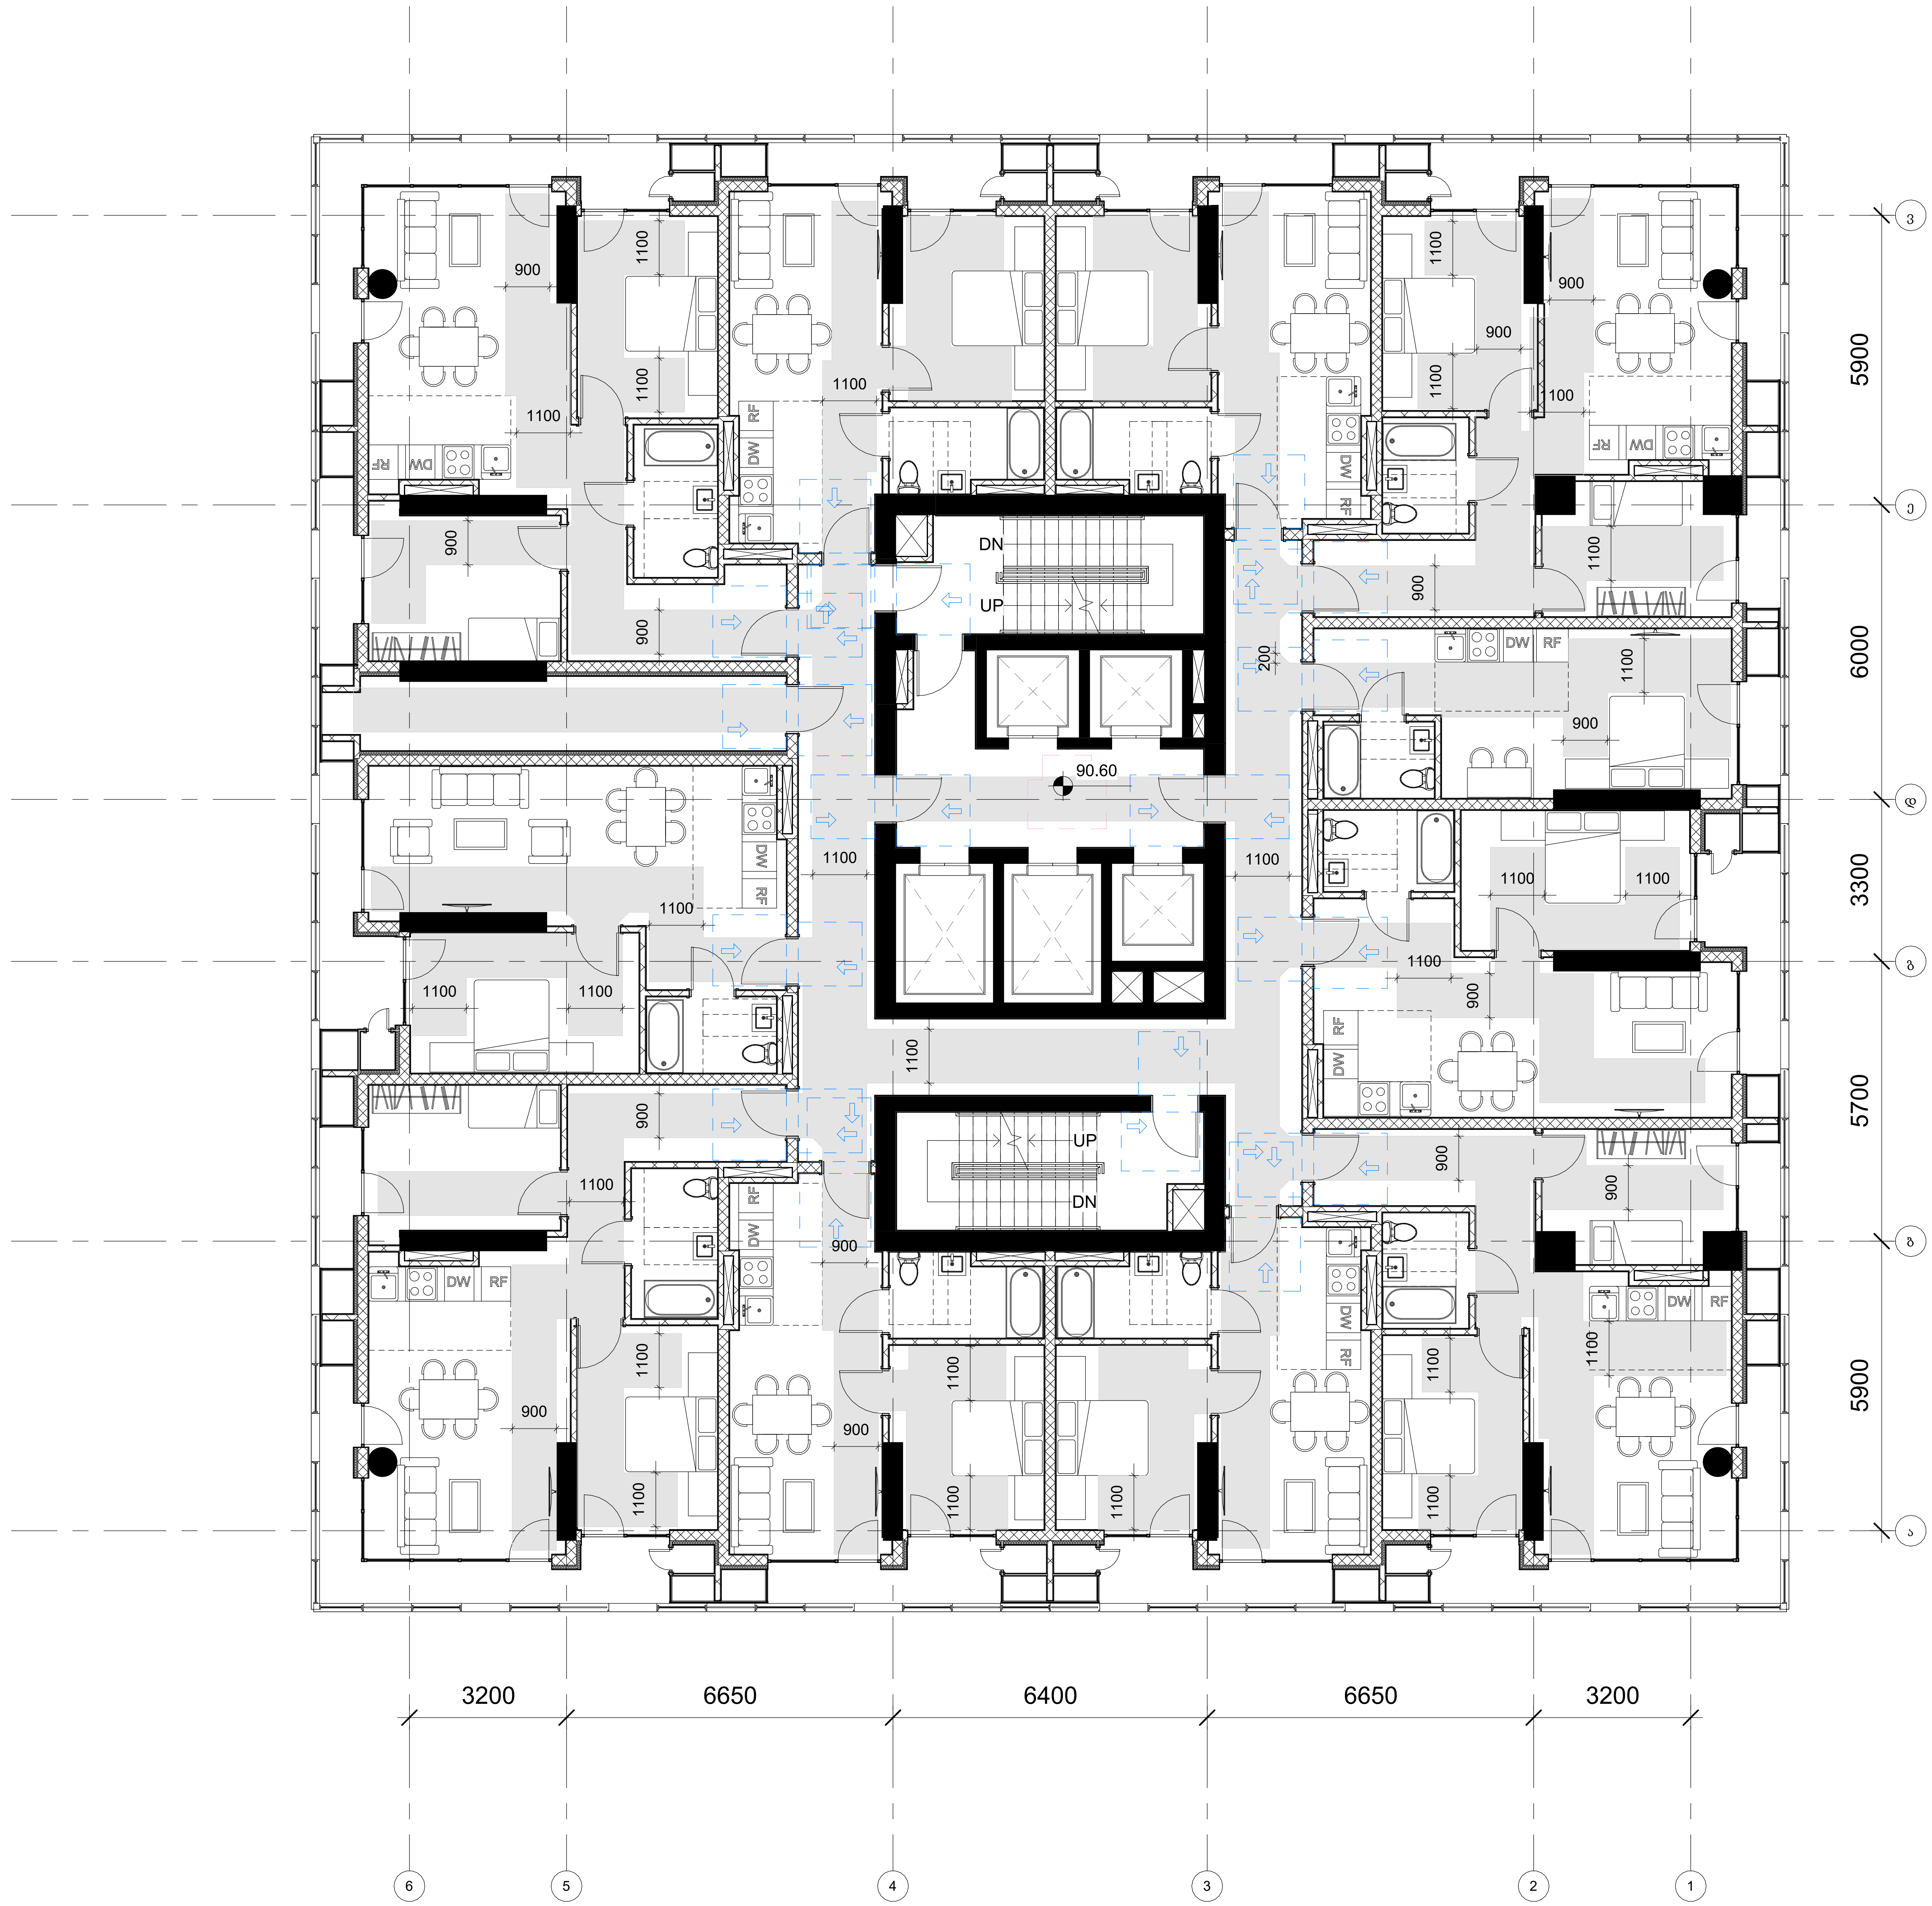

GERKO
STUDIO

თბილისი, ქ. დედოფლის №52

პროექტის დასახელება:
მრავალფუნქციური კომპლექსი

მისამართი:
ქ. თბილისი/ვარკეთილი, ჯავახეთის ქ. №150

დამკვეთი:
შპს "სამშენებლო კომპანია აპექს დეველოპმენტი"

მთავარი არქიტექტორი:
გიორგი გამყრელიძე
მერაბ გამყრელიძე

შემსრულებელი:
თამთა გიორგაძე

სათაური:
მისაწვდომობა

გვერდის დასახელება:
გეგმა ნიშნულზე +90.60

ექსპლიკაცია:

ფ. №	B32
მასშტაბი	1 : 100
ფურცლის ფორმატი	A1
ფურცლების რაოდენობა	
დაკვეთა	2025 წ.
სტადია	პს

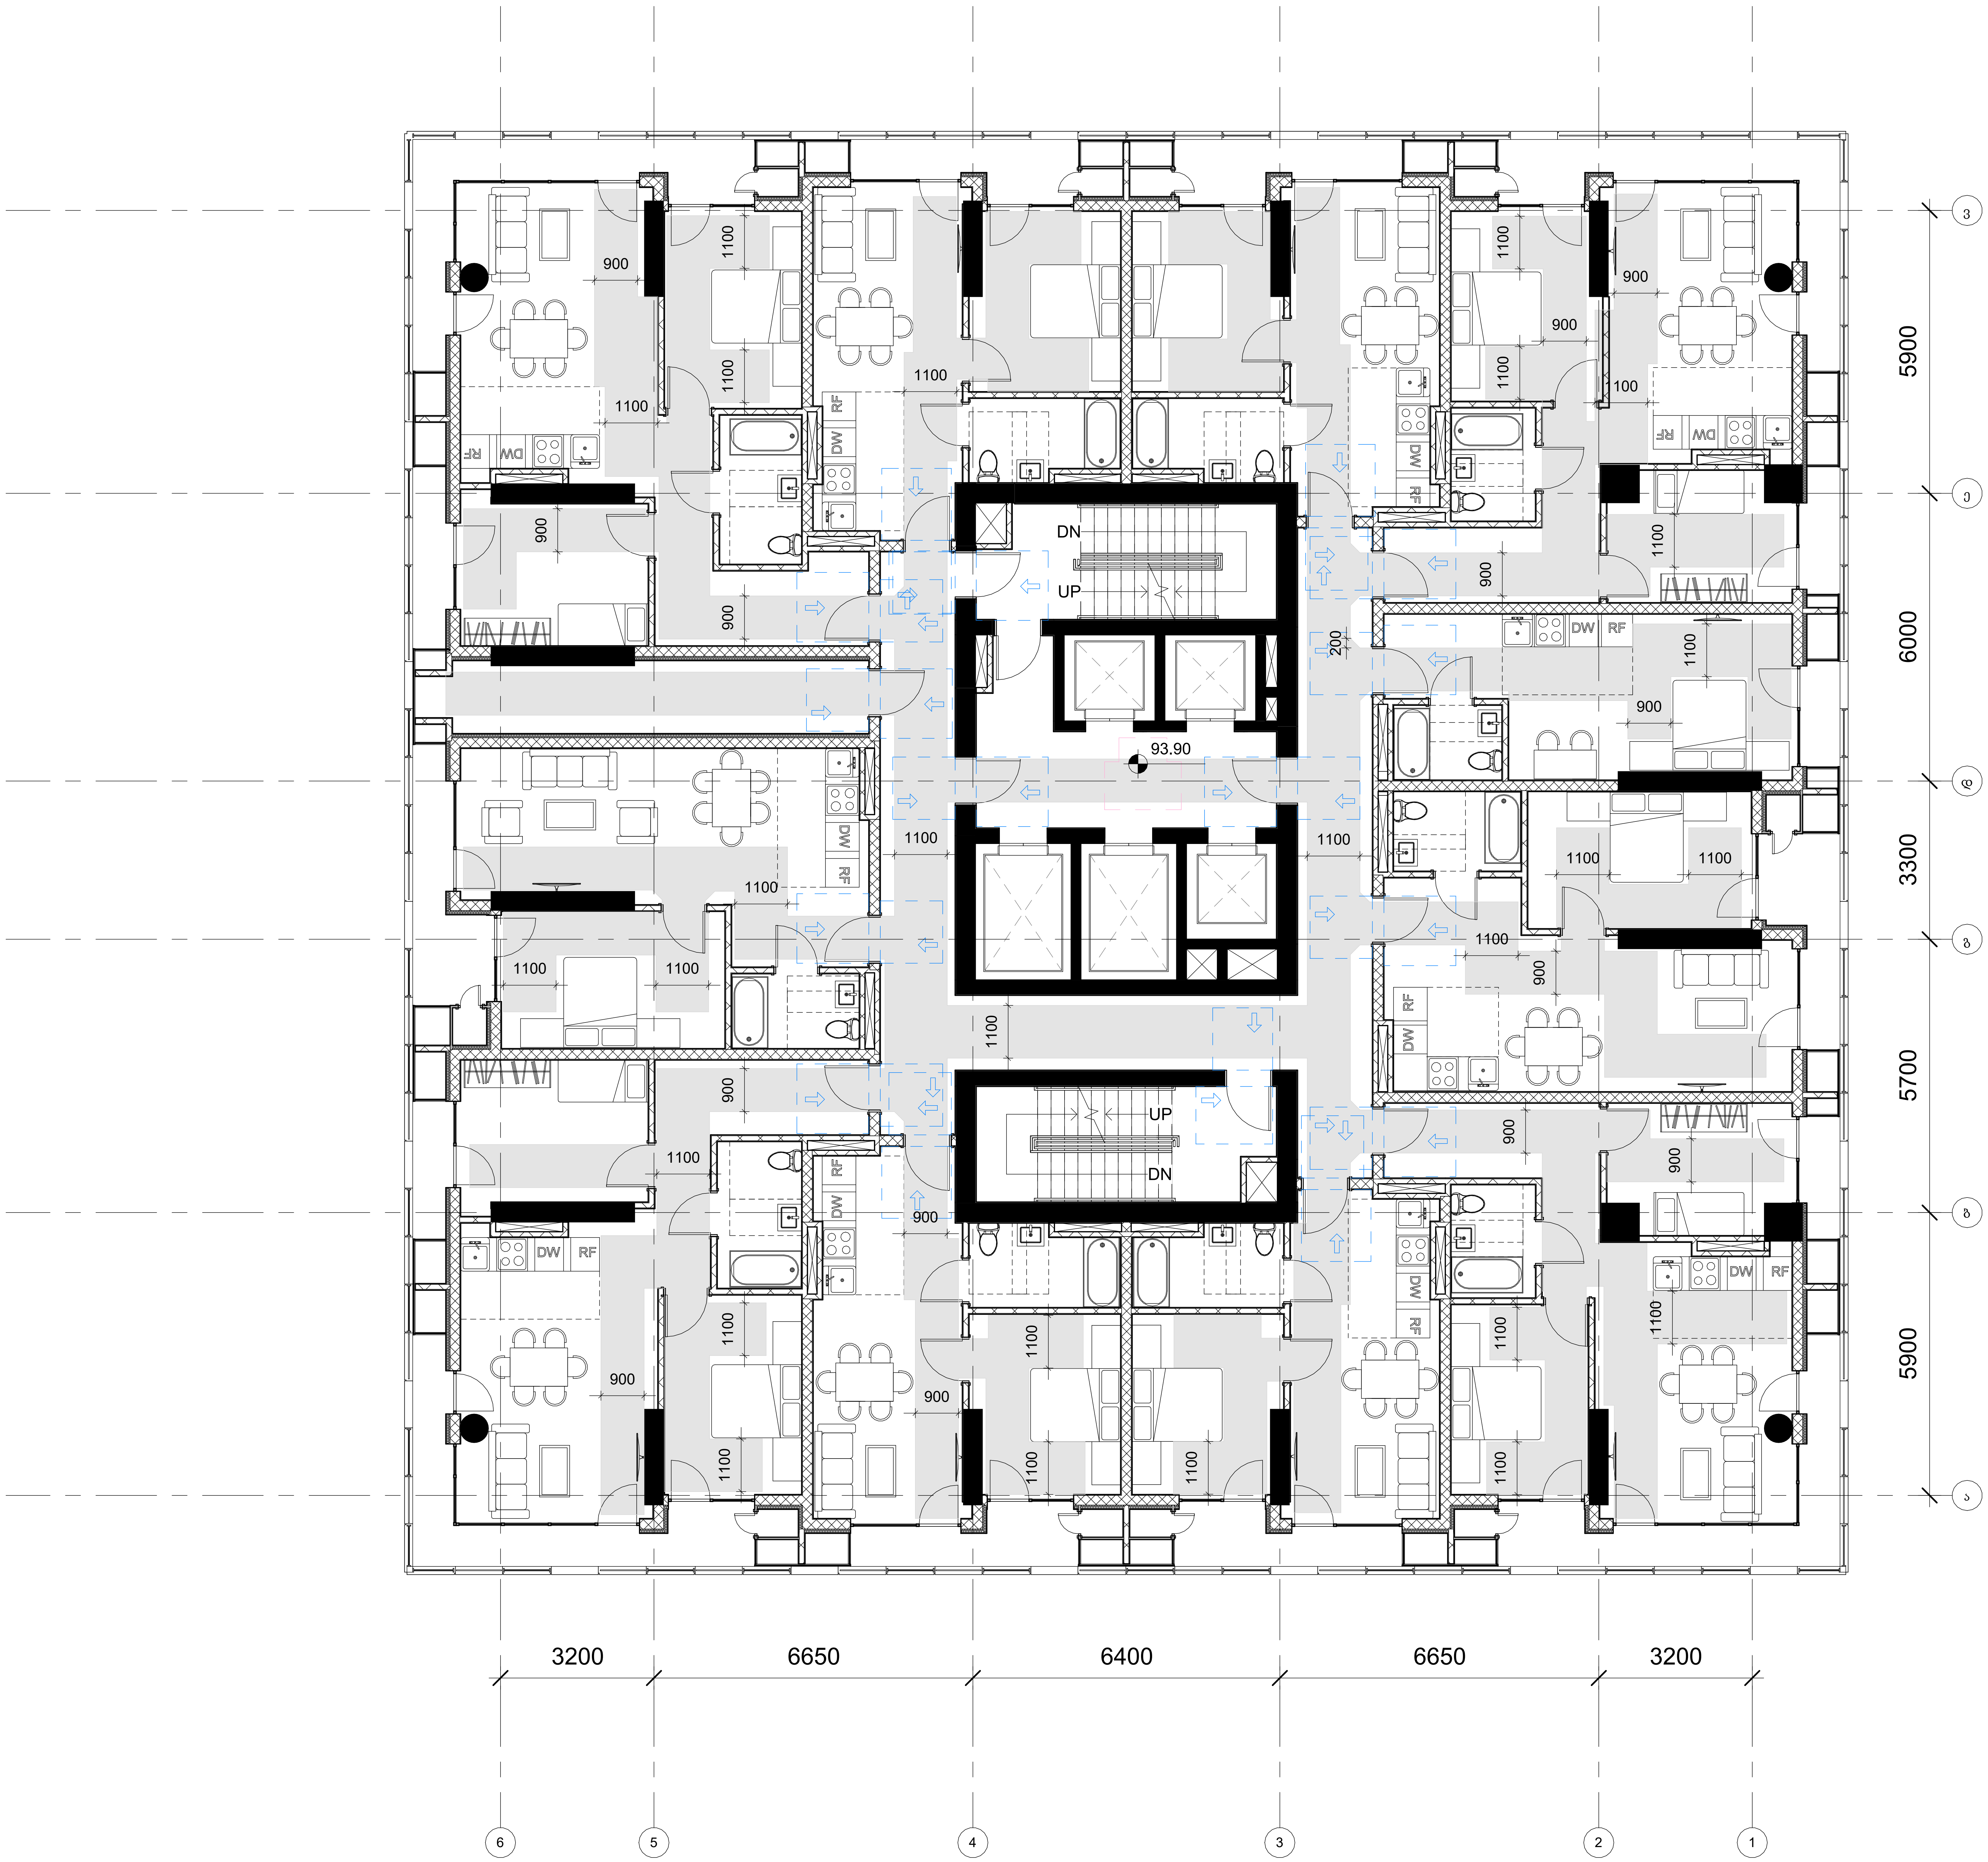

GERKO STUDIO

თბილისი, ქ. დედოფლის №52

პროექტის დასახელება:

მრავალფუნქციური კომპლექსი

მისამართი:

ქ. თბილისი/ვარკეთილი, ჯავახეთის ქ. №150

დამკვეთი:

შპს "სამშენებლო კომპანია აპექს დეველოპმენტი"

მთავარი არქიტექტორი:

გიორგი გამყრელიძე
მერაბ გამყრელიძე

შემსრულებელი:

თამთა გიორგაძე

სათაური:

მისაწვდომობა

ფურცლის დასახელება:

გეგმა ნიშნულზე +93.90

ექსპლიკაცია:

ფ. №	B33
მასშტაბი	1 : 100
ფურცლის ფორმატი	A1
ფურცლების რაოდენობა	
დაკვეთა	2025 წ.
სტადია	პს

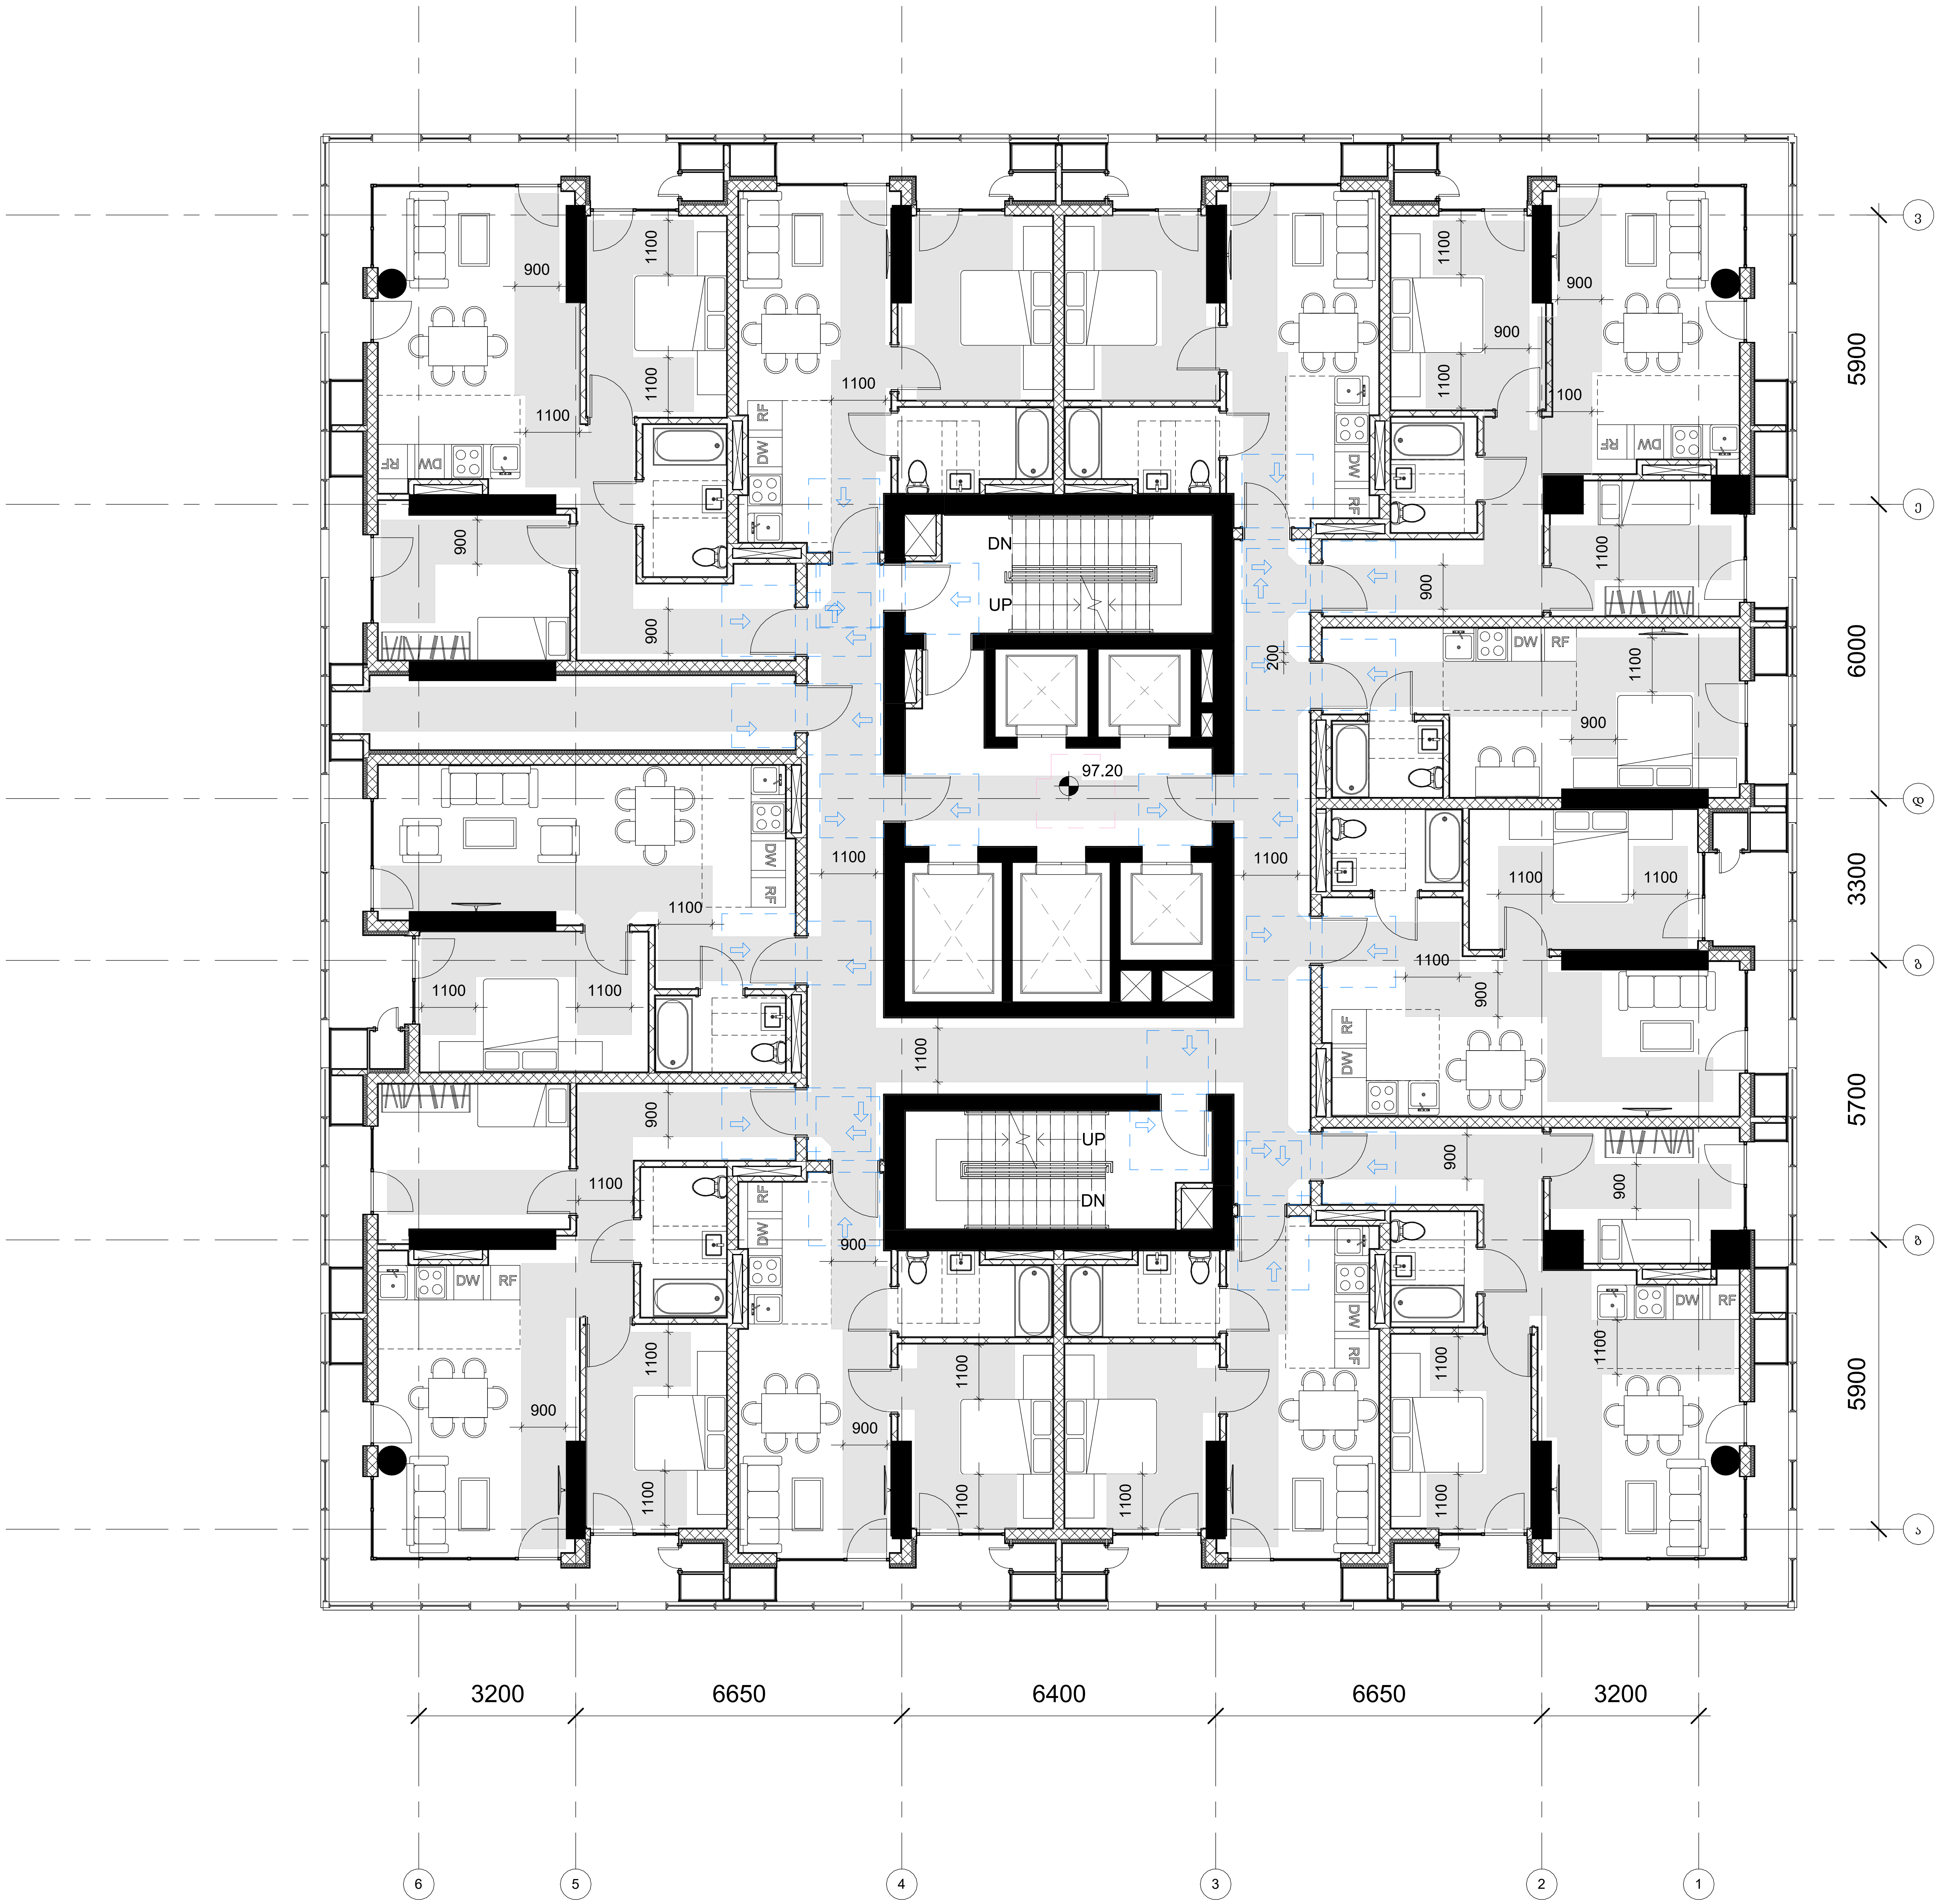

GERKO STUDIO

თბილისი, ქ. დედოფლის №52

პროექტის დასახელება:

მრავალფუნქციური კომპლექსი

მისამართი:

ქ. თბილისი/ვარკეთილი, ჯავახეთის ქ. №150

დამკვეთი:

შპს "სამშენებლო კომპანია აპექს დეველოპმენტი"

მთავარი არქიტექტორი:

გიორგი გამყრელიძე
მერაბ გამყრელიძე

შემსრულებელი:

თამთა გიორგაძე

სათაური:

მისაწვდომობა

გვერდის დასახელება:

გეგმა ნიშნულზე +97.20

ექსპლიკაცია:

ფ. №	B34
მასშტაბი	1 : 100
ფურცლის ფორმატი	A1
ფურცლების რაოდენობა	
დაკვეთა	2025 წ.
სტადია	პს

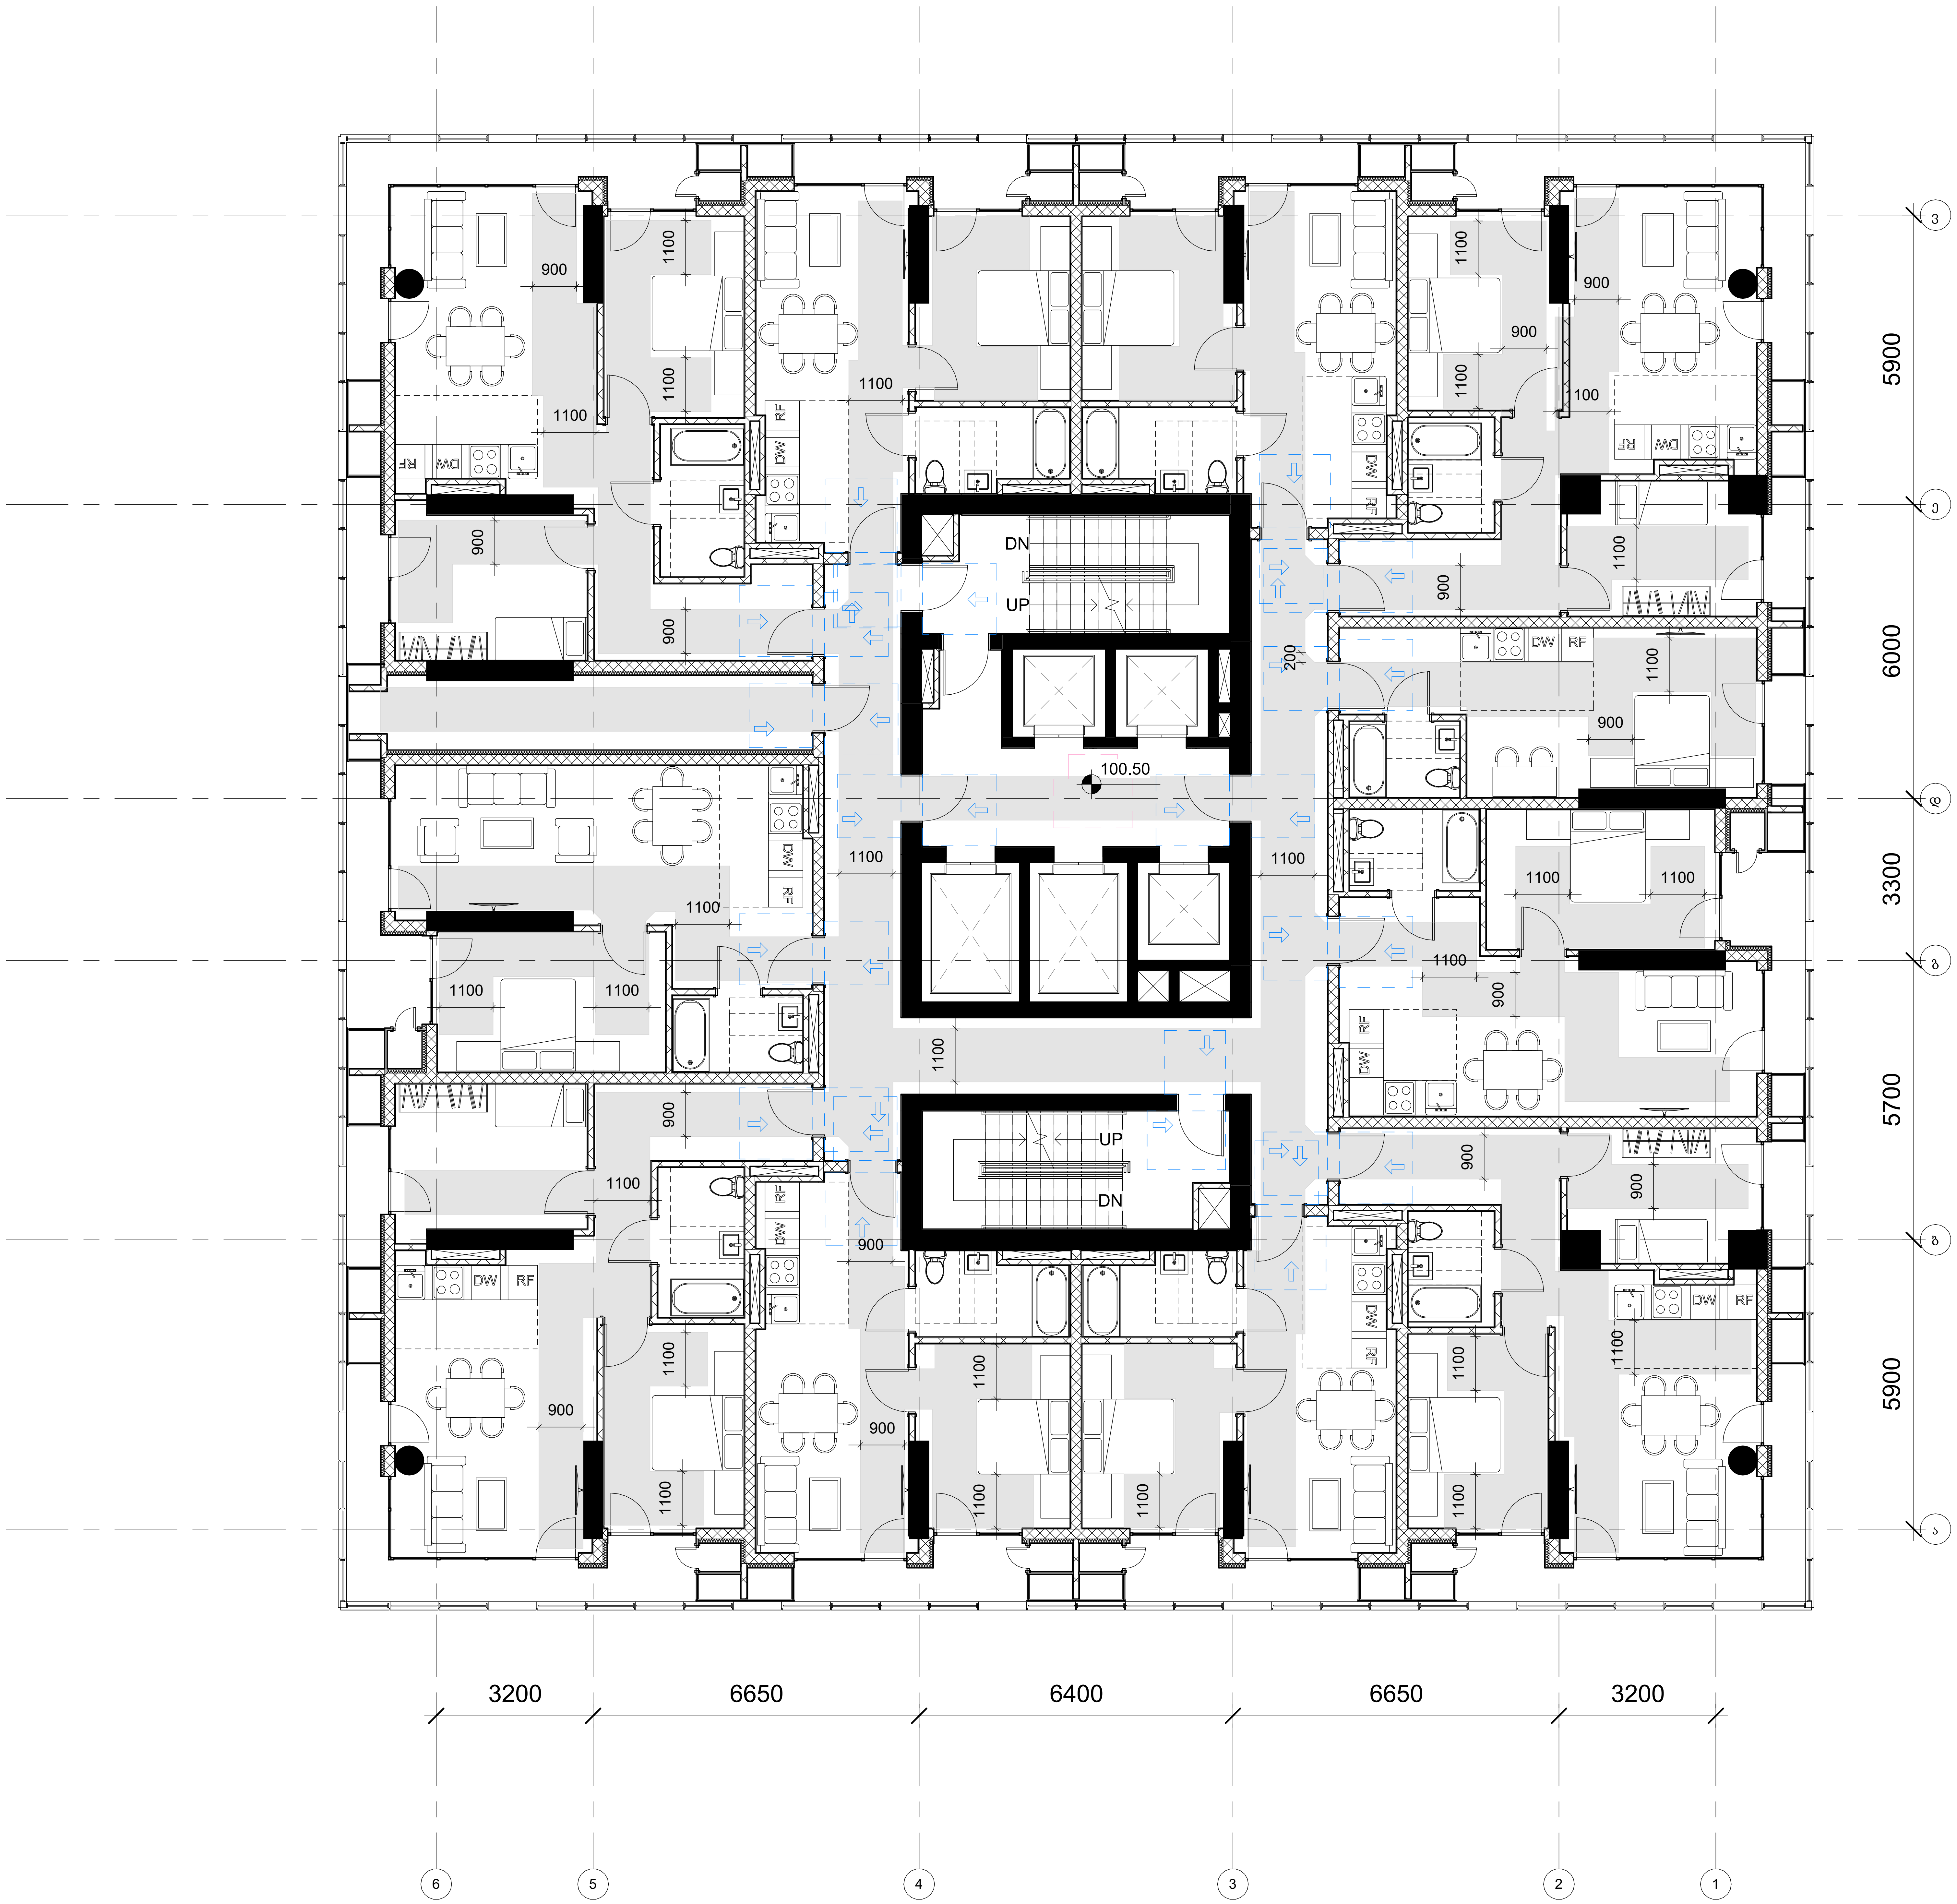

GERKO
STUDIO

თბილისი, ქ. დედოფლის №52

პროექტის დასახელება:
მრავალფუნქციური კომპლექსი

მისამართი:
ქ. თბილისი/ვარკეთილი, ჯავახეთის ქ. №150

დამკვეთი:
შპს "სამშენებლო კომპანია აპექს დეველოპმენტი"

მთავარი არქიტექტორი:
გიორგი გამყრელიძე
მერაბ გამყრელიძე

შემსრულებელი:
თამთა გიორგაძე

სათაური:
მისაწვდომობა

გვერდის დასახელება:
გეგმა ნიშნულზე +100.50

ექსპლიკაცია:

ფ. №	B35
მასშტაბი	1 : 100
ფურცლის ფორმატი	A1
ფურცლების რაოდენობა	
დაკვეთა	2025 წ.
სტადია	პს

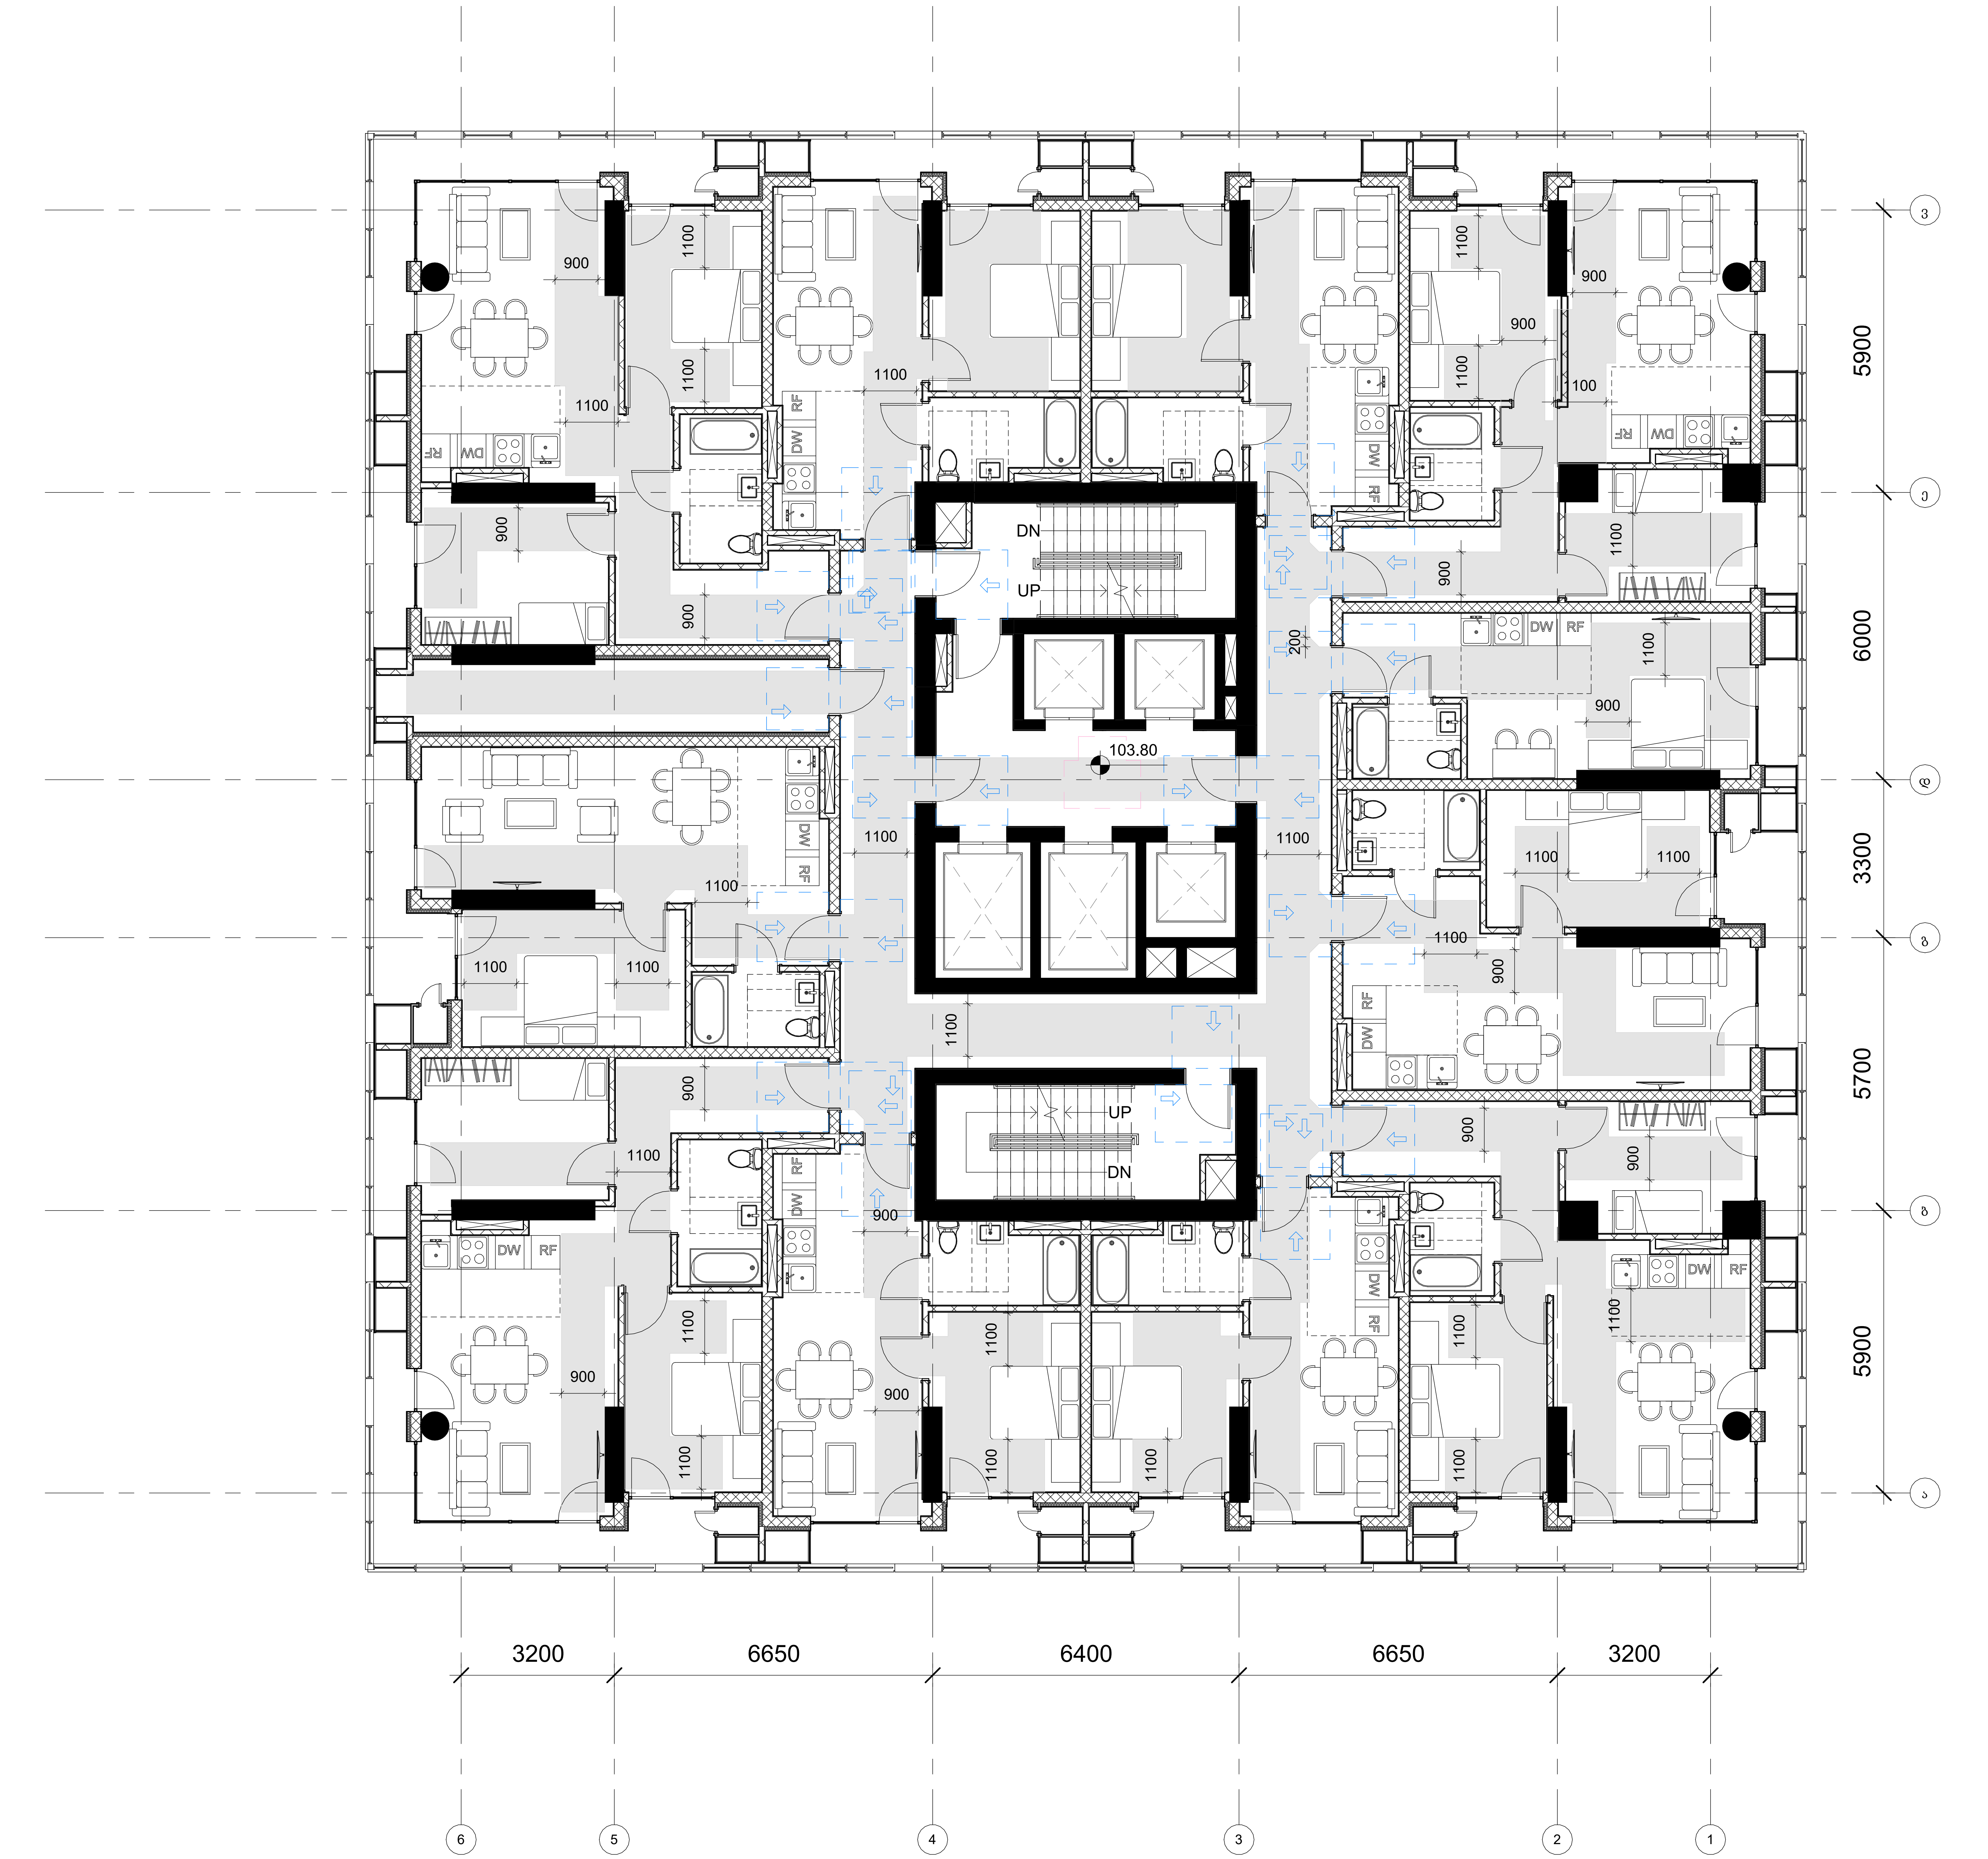

GERKO STUDIO

თბილისი, ქ. დედოფლის №52

პროექტის დასახელება:

მრავალფუნქციური კომპლექსი

მისამართი:

ქ. თბილისი/ვარკეთილი, ჯავახეთის ქ. №150

დამკვეთი:

შპს "სამშენებლო კომპანია აპექს დეველოპმენტი"

მთავარი არქიტექტორი:

გიორგი გამყრელიძე
მერაბ გამყრელიძე

შემსრულებელი:

თამთა გიორგაძე

სათაური:

მისაწვდომობა

გვერდის დასახელება:

გეგმა ნიშნულზე +103.80

ექსპლიკაცია:

ფ. №	B36
მასშტაბი	1 : 100
ფურცლის ფორმატი	A1
ფურცლების რაოდენობა	
დაკვეთა	2025 წ.
სტადია	პს

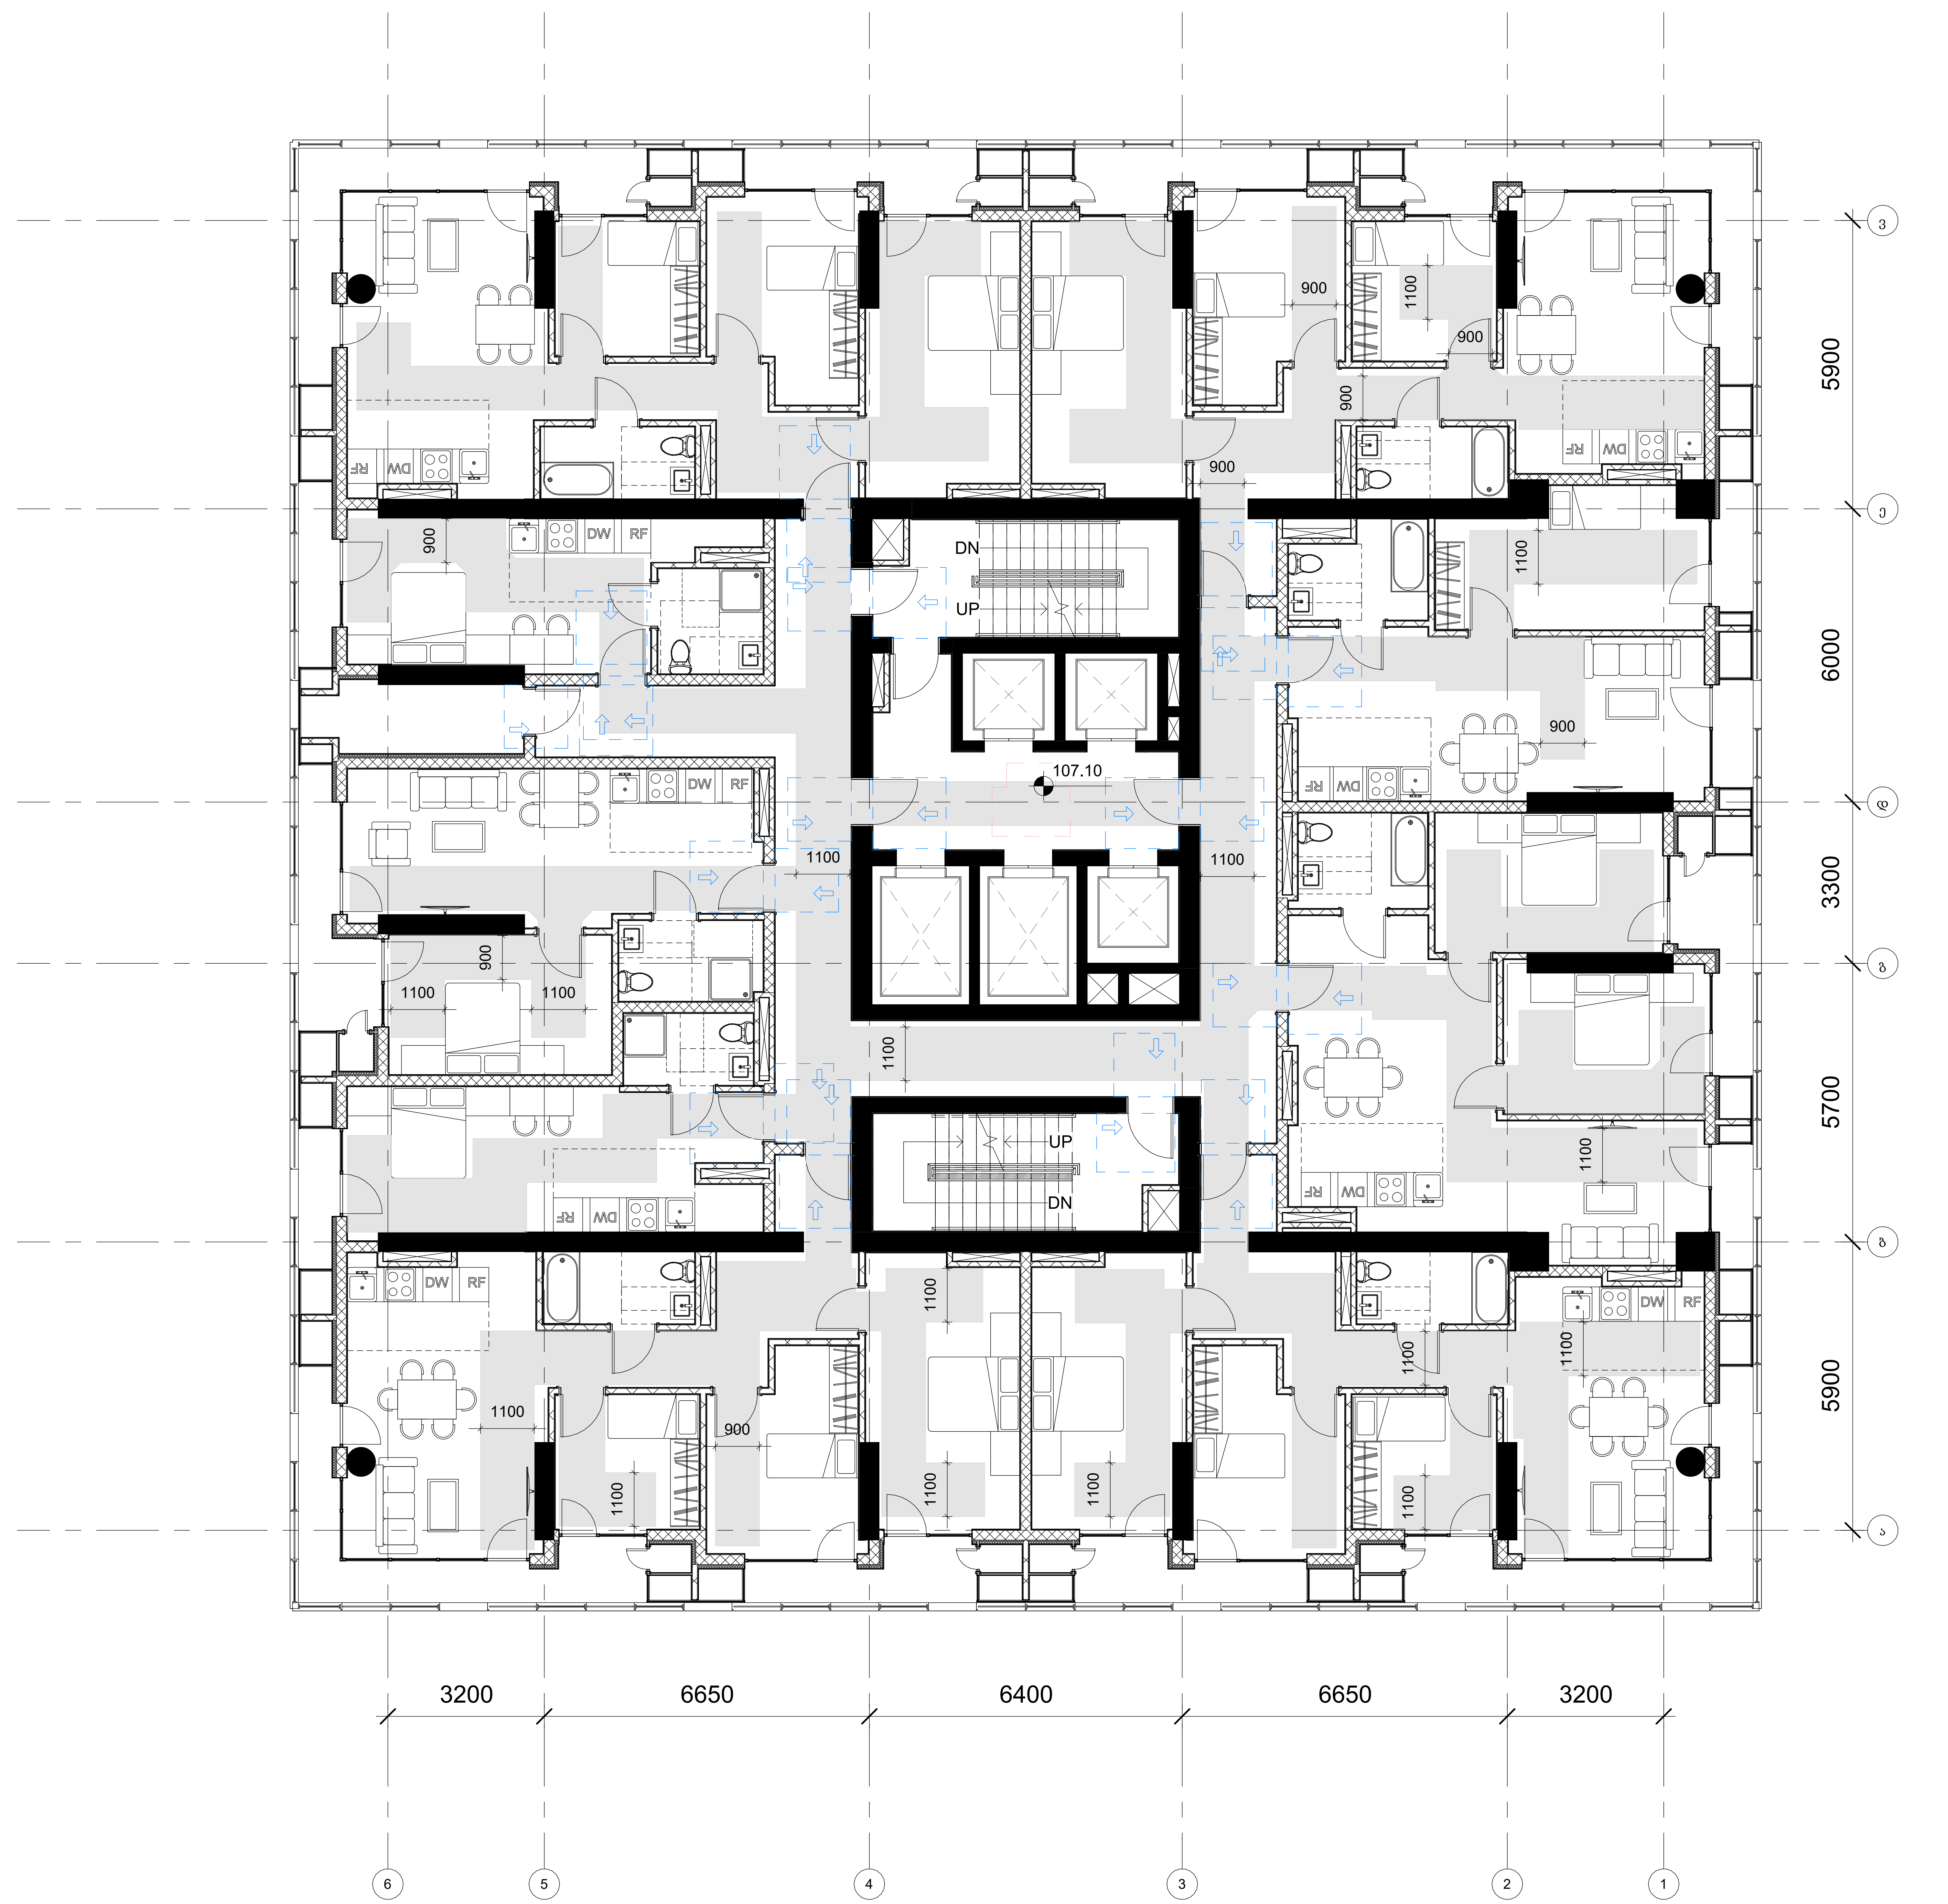

GERKO
STUDIO

თბილისი, ქ. დედოფლის №52

პროექტის დასახელება:

მრავალფუნქციური კომპლექსი

მისამართი:

ქ. თბილისი/ვარკეთილი, ჯავახეთის ქ. №150

დამკვეთი:

შპს "სამშენებლო კომპანია აპექს დეველოპმენტი"

მთავარი არქიტექტორი:

გიორგი გამყრელიძე
მერაბ გამყრელიძე

შემსრულებელი:

თამთა გიორგაძე

სათაური:

მისაწვდომობა

გვერდის დასახელება:

გეგმა ნიშნულზე +107.10

ექსპლიკაცია:

ფ. №	B37
მასშტაბი	1 : 100
ფურცლის ფორმატი	A1
ფურცლების რაოდენობა	
დაკვეთა	2025 წ.
სტადია	პს

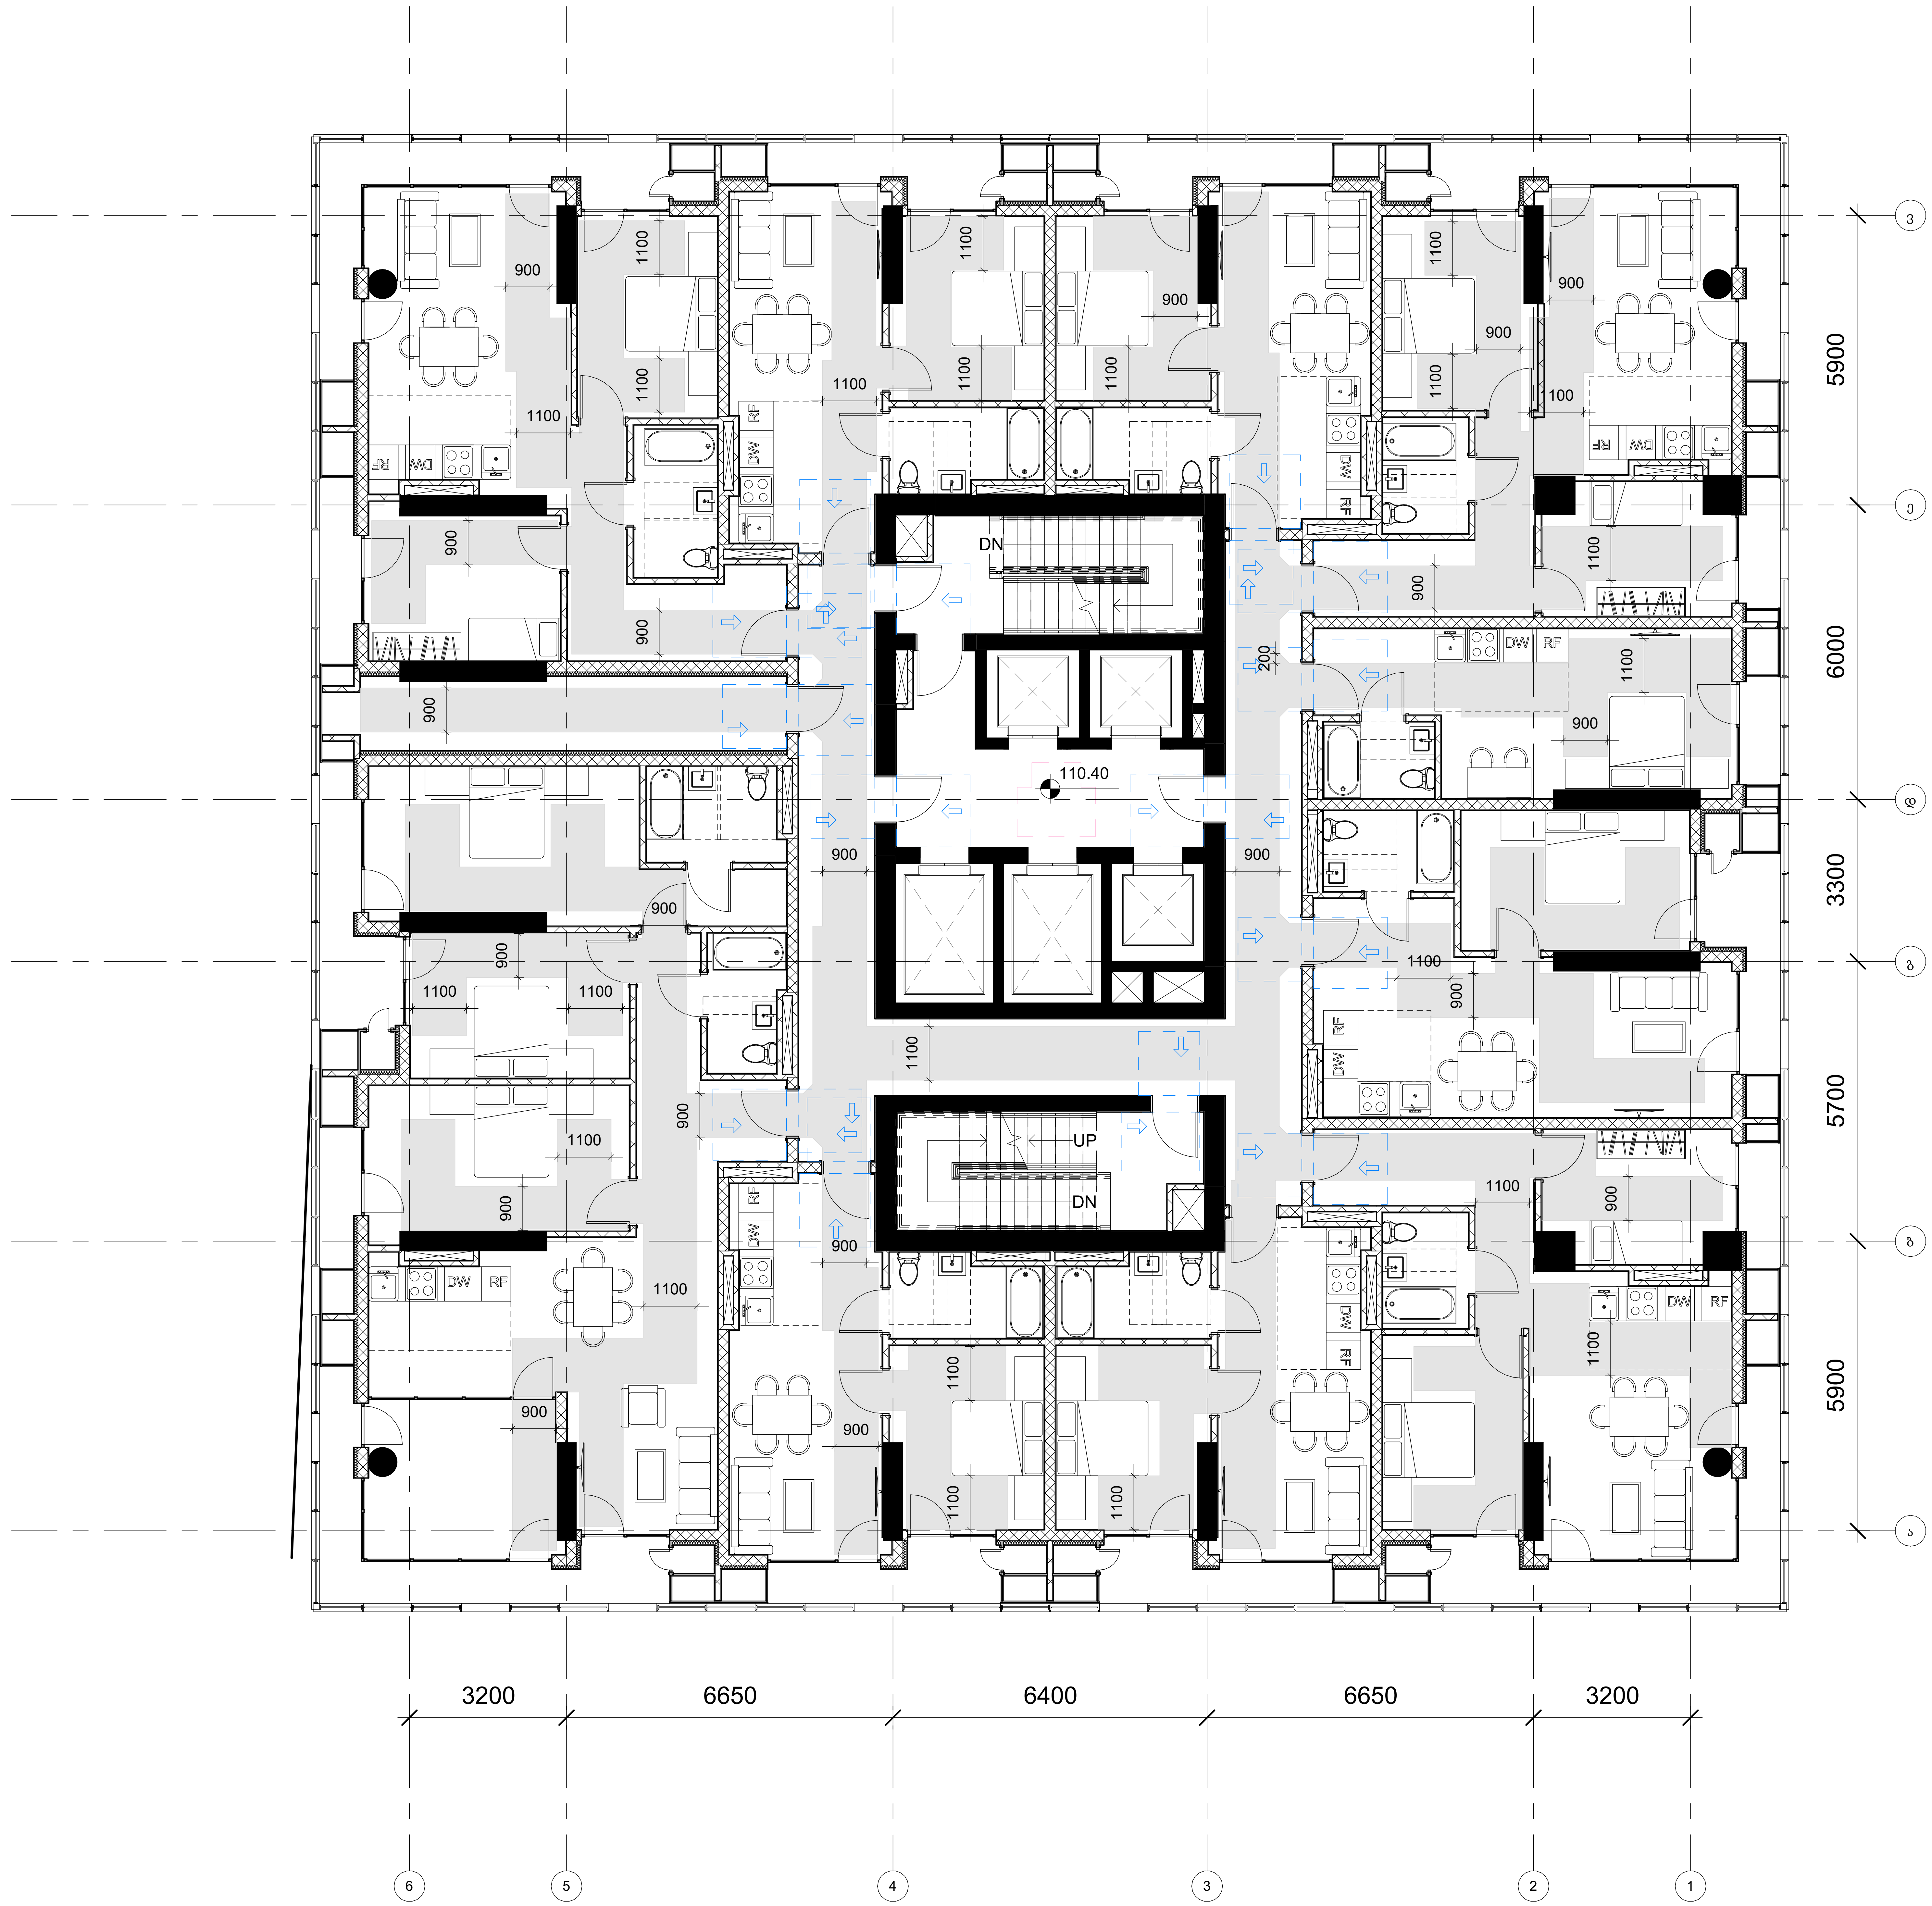

GERKO
STUDIO

თბილისი, ქ. დედოფლის №52

პროექტის დასახელება:
მრავალფუნქციური კომპლექსი

მისამართი:
ქ. თბილისი/ვარკეთილი, ჯავახეთის ქ. №150

დამკვეთი:
შპს "სამშენებლო კომპანია აპექს დეველოპმენტი"

მთავარი არქიტექტორი:
გიორგი გამყრელიძე
მერაბ გამყრელიძე

შემსრულებელი:
თამთა გიორგაძე

სათაური:
მისაწვდომობა

გვერდის დასახელება:
გეგმა ნიშნულზე +110.40

ექსპლიკაცია:

ფ. №	B38
მასშტაბი	1 : 100
ფურცლის ფორმატი	A1
ფურცლების რაოდენობა	
დაკვეთა	2025 წ.
სტადია	პს

"ა" ტიპის ერთეული
სართული 7, ბინა №3

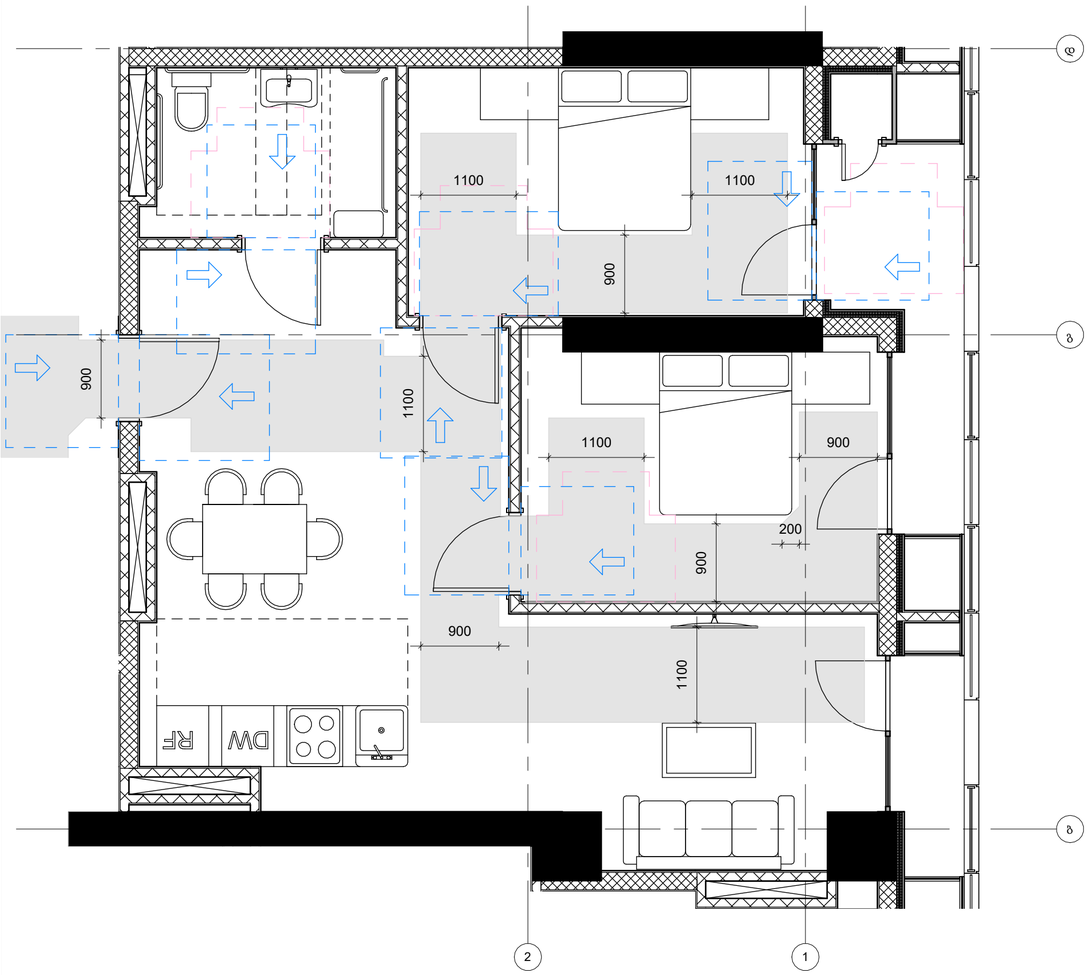

"ა" ტიპის ერთეული
სართული 7, ბინა №6

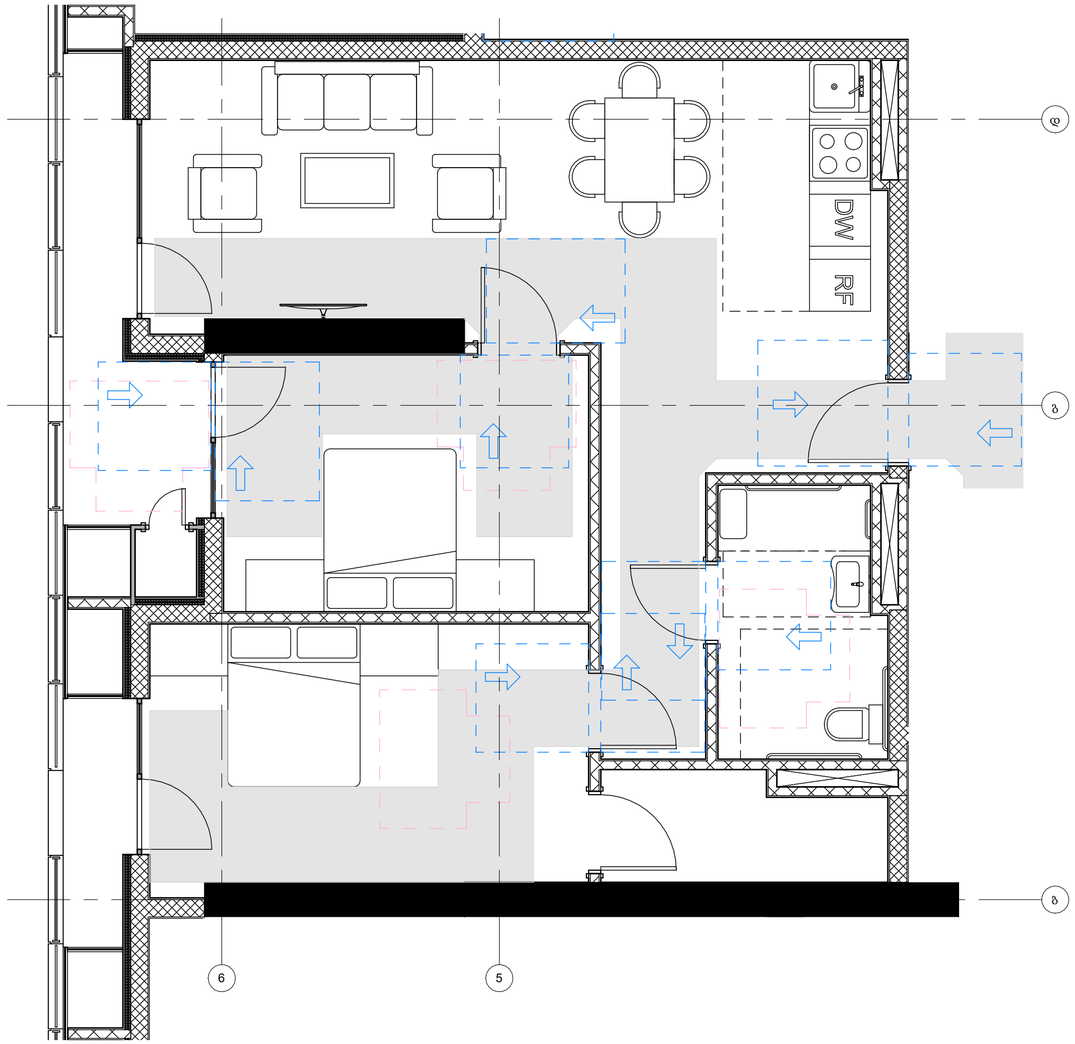

GERKO
STUDIO

მისამართი:

ქ. თბილისი/ ქ. დედოფლის №52

მთავარი არქიტექტორი:

გიორგი გამყრელიძე
მერაბ გამყრელიძე

არქიტექტორი:

თამთა გიორგაძე

პროექტის დასახელება:

მრავალფუნქციური კომპლექსი

მისამართი:
ქ. თბილისი/ვარკეთილი, ჯავახეთის №150

დამკვეთი:

შპს "სამშენებლო კომპანია აპექს დეველოპმენტი"

დირექტორი:

ვლადიმერ როგავიძე

"ა" ტიპის ბინები 1

ექსპლიკაცია:

მასშტაბი
1 : 50

ფ. №
B77

ფურცლების რაოდენობა

ფურცლის ზომა
A2

დაკვეთა
2025 წ.

სტადია
მს

"ა" ტიპის ერთეული
სართული 8, ბინა №12

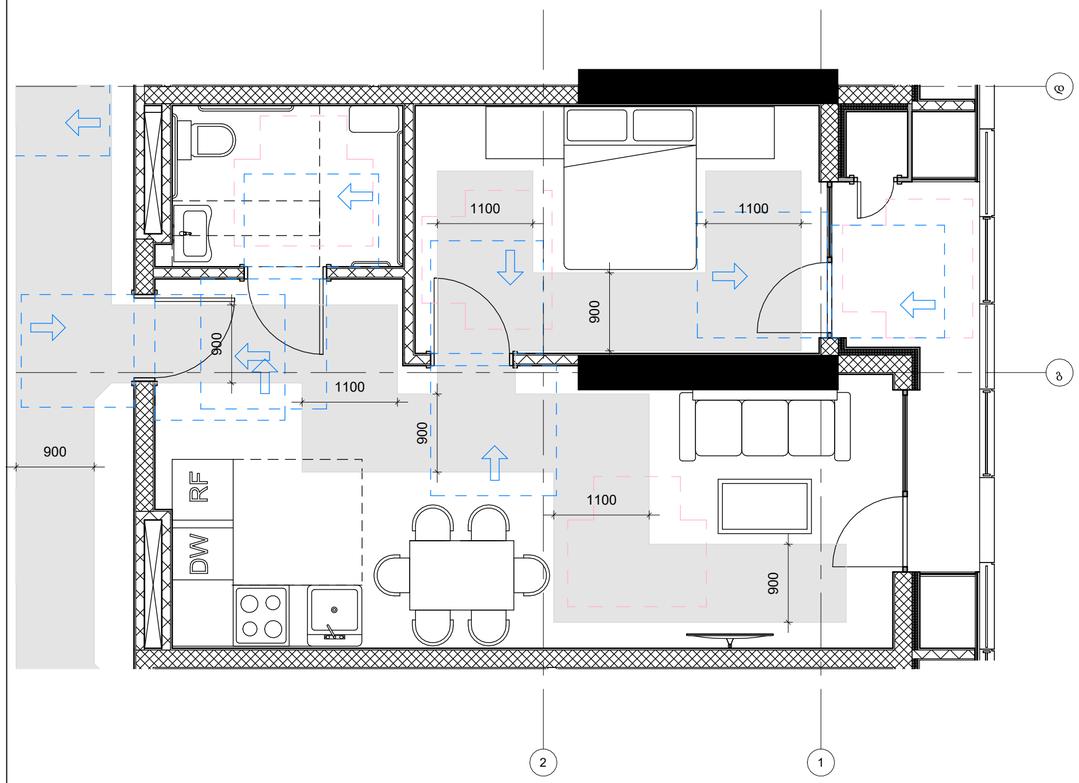

"ა" ტიპის ერთეული
სართული 8, ბინა №17

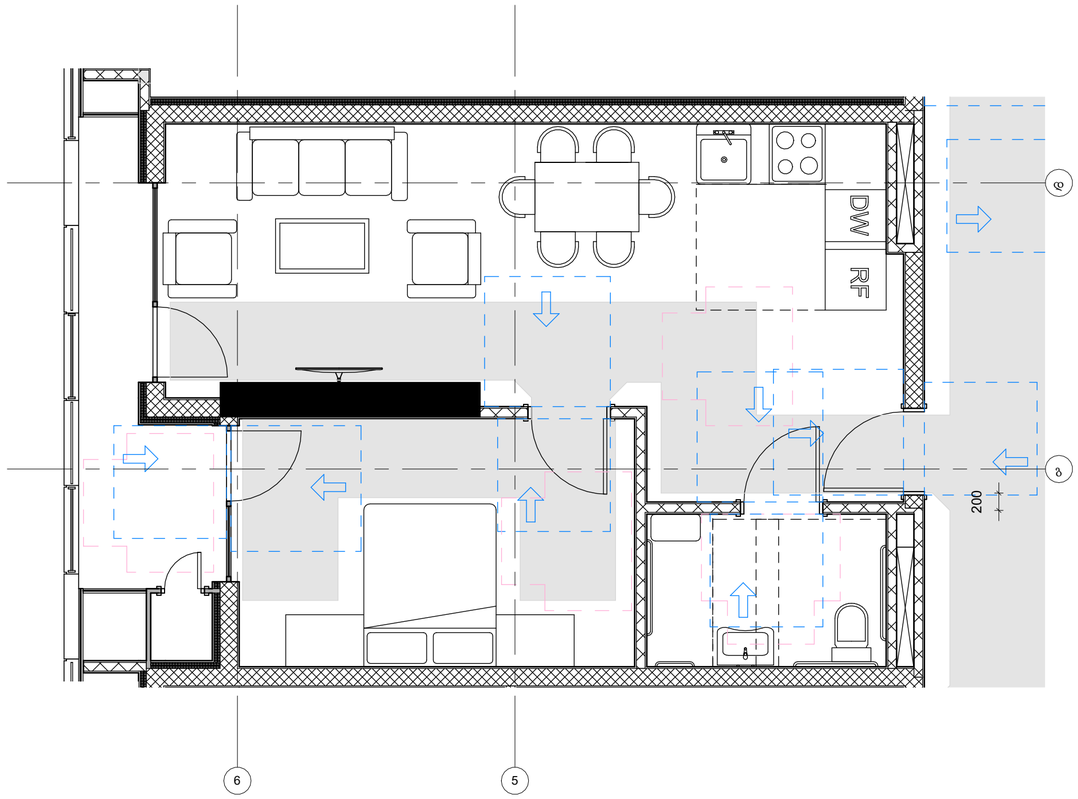

GERKO
STUDIO

მისამართი:

ქ. თბილისი/ ქ. დედოფლის №52

მთავარი არქიტექტორი:

გიორგი გამყრელიძე
მერაბ გამყრელიძე

არქიტექტორი:

თამთა გიორგაძე

პროექტის დასახელება:

მრავალფუნქციური კომპლექსი

მისამართი:
ქ. თბილისი/ვარკეთილი, ჯავახეთის №150

დამკვეთი:

შპს "სამშენებლო კომპანია აპექს დეველოპმენტი"

დირექტორი:

ვლადიმერ როგაჭიძე

"ა" ტიპის ბინები 2

ექსპლიკაცია:

მასშტაბი
1 : 50

ფ. №
B78

ფურცლების რაოდენობა

ფურცლის ზომა
A2

დაკვეთა
2025 წ.

სტადია
მს

"ა" ტიპის ერთეული
სართული 9, ბინა №28

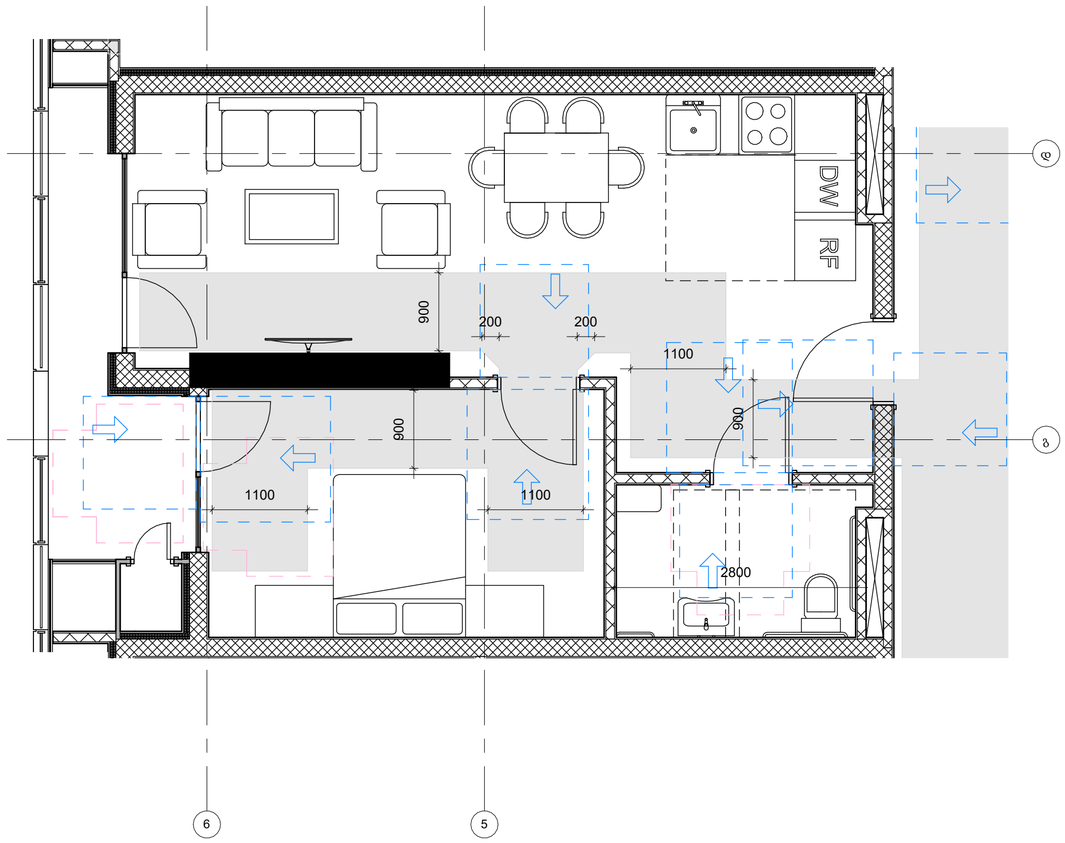

"ა" ტიპის ერთეული
სართული 16, ბინა №99

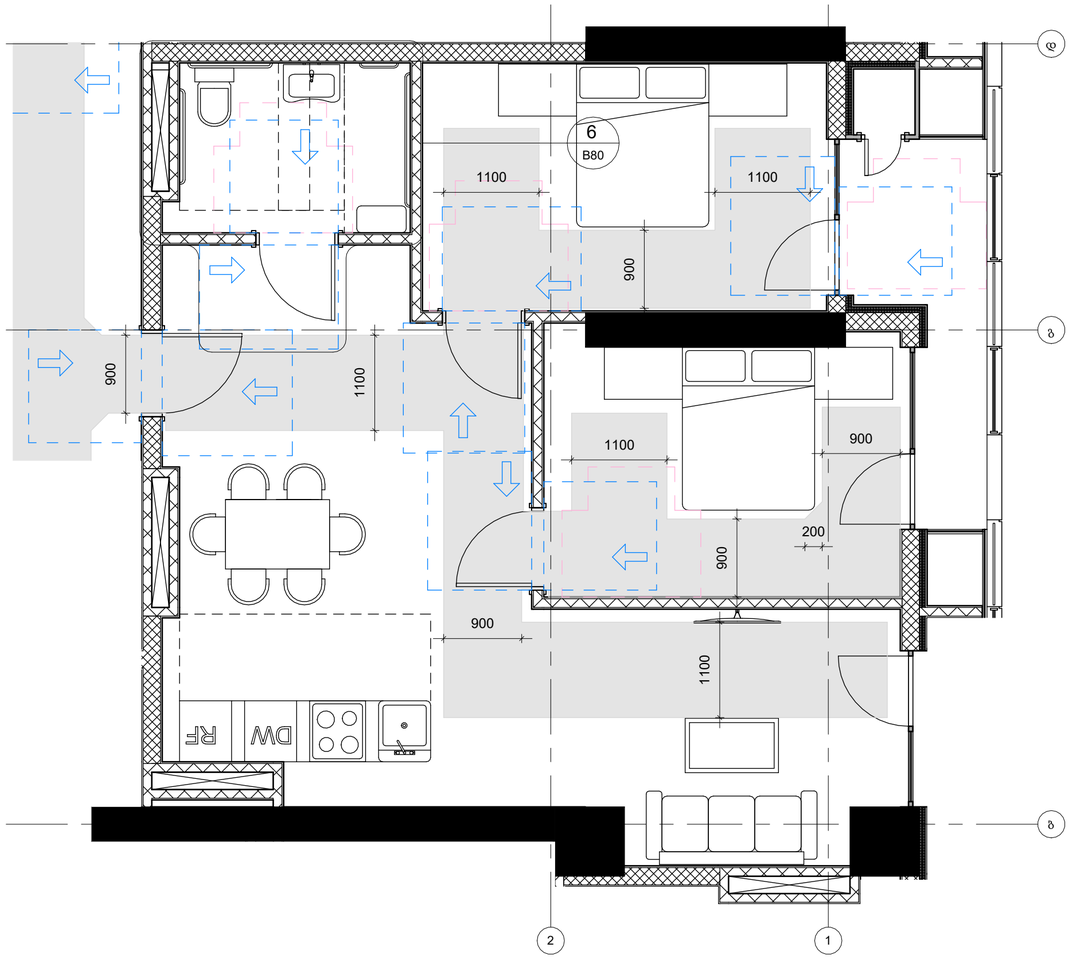

GERKO
STUDIO

მისამართი:

ქ. თბილისი/ ქ. დედოფლის №52

მთავარი არქიტექტორი:

გიორგი გამყრელიძე
მერაბ გამყრელიძე

არქიტექტორი:

თამთა გიორგაძე

პროექტის დასახელება:

მრავალფუნქციური კომპლექსი

მისამართი:
ქ. თბილისი/ვარკეთილი, ჯავახეთის №150

დამკვეთი:

შპს "სამშენებლო კომპანია აპექს დეველოპმენტი"

დირექტორი:

ვლადიმერ როგავაძე

"ა" ტიპის ბინები 3

ექსპლიკაცია:

მასშტაბი
1 : 50

ფ. №
B79

ფურცლების რაოდენობა

ფურცლის ზომა
A2

დაკვეთა
2025 წ.

სტადია
მს

მისაწვდომი ტუალეტი "ა" ტიპის ერთეულში სართული 7, ბინა №3

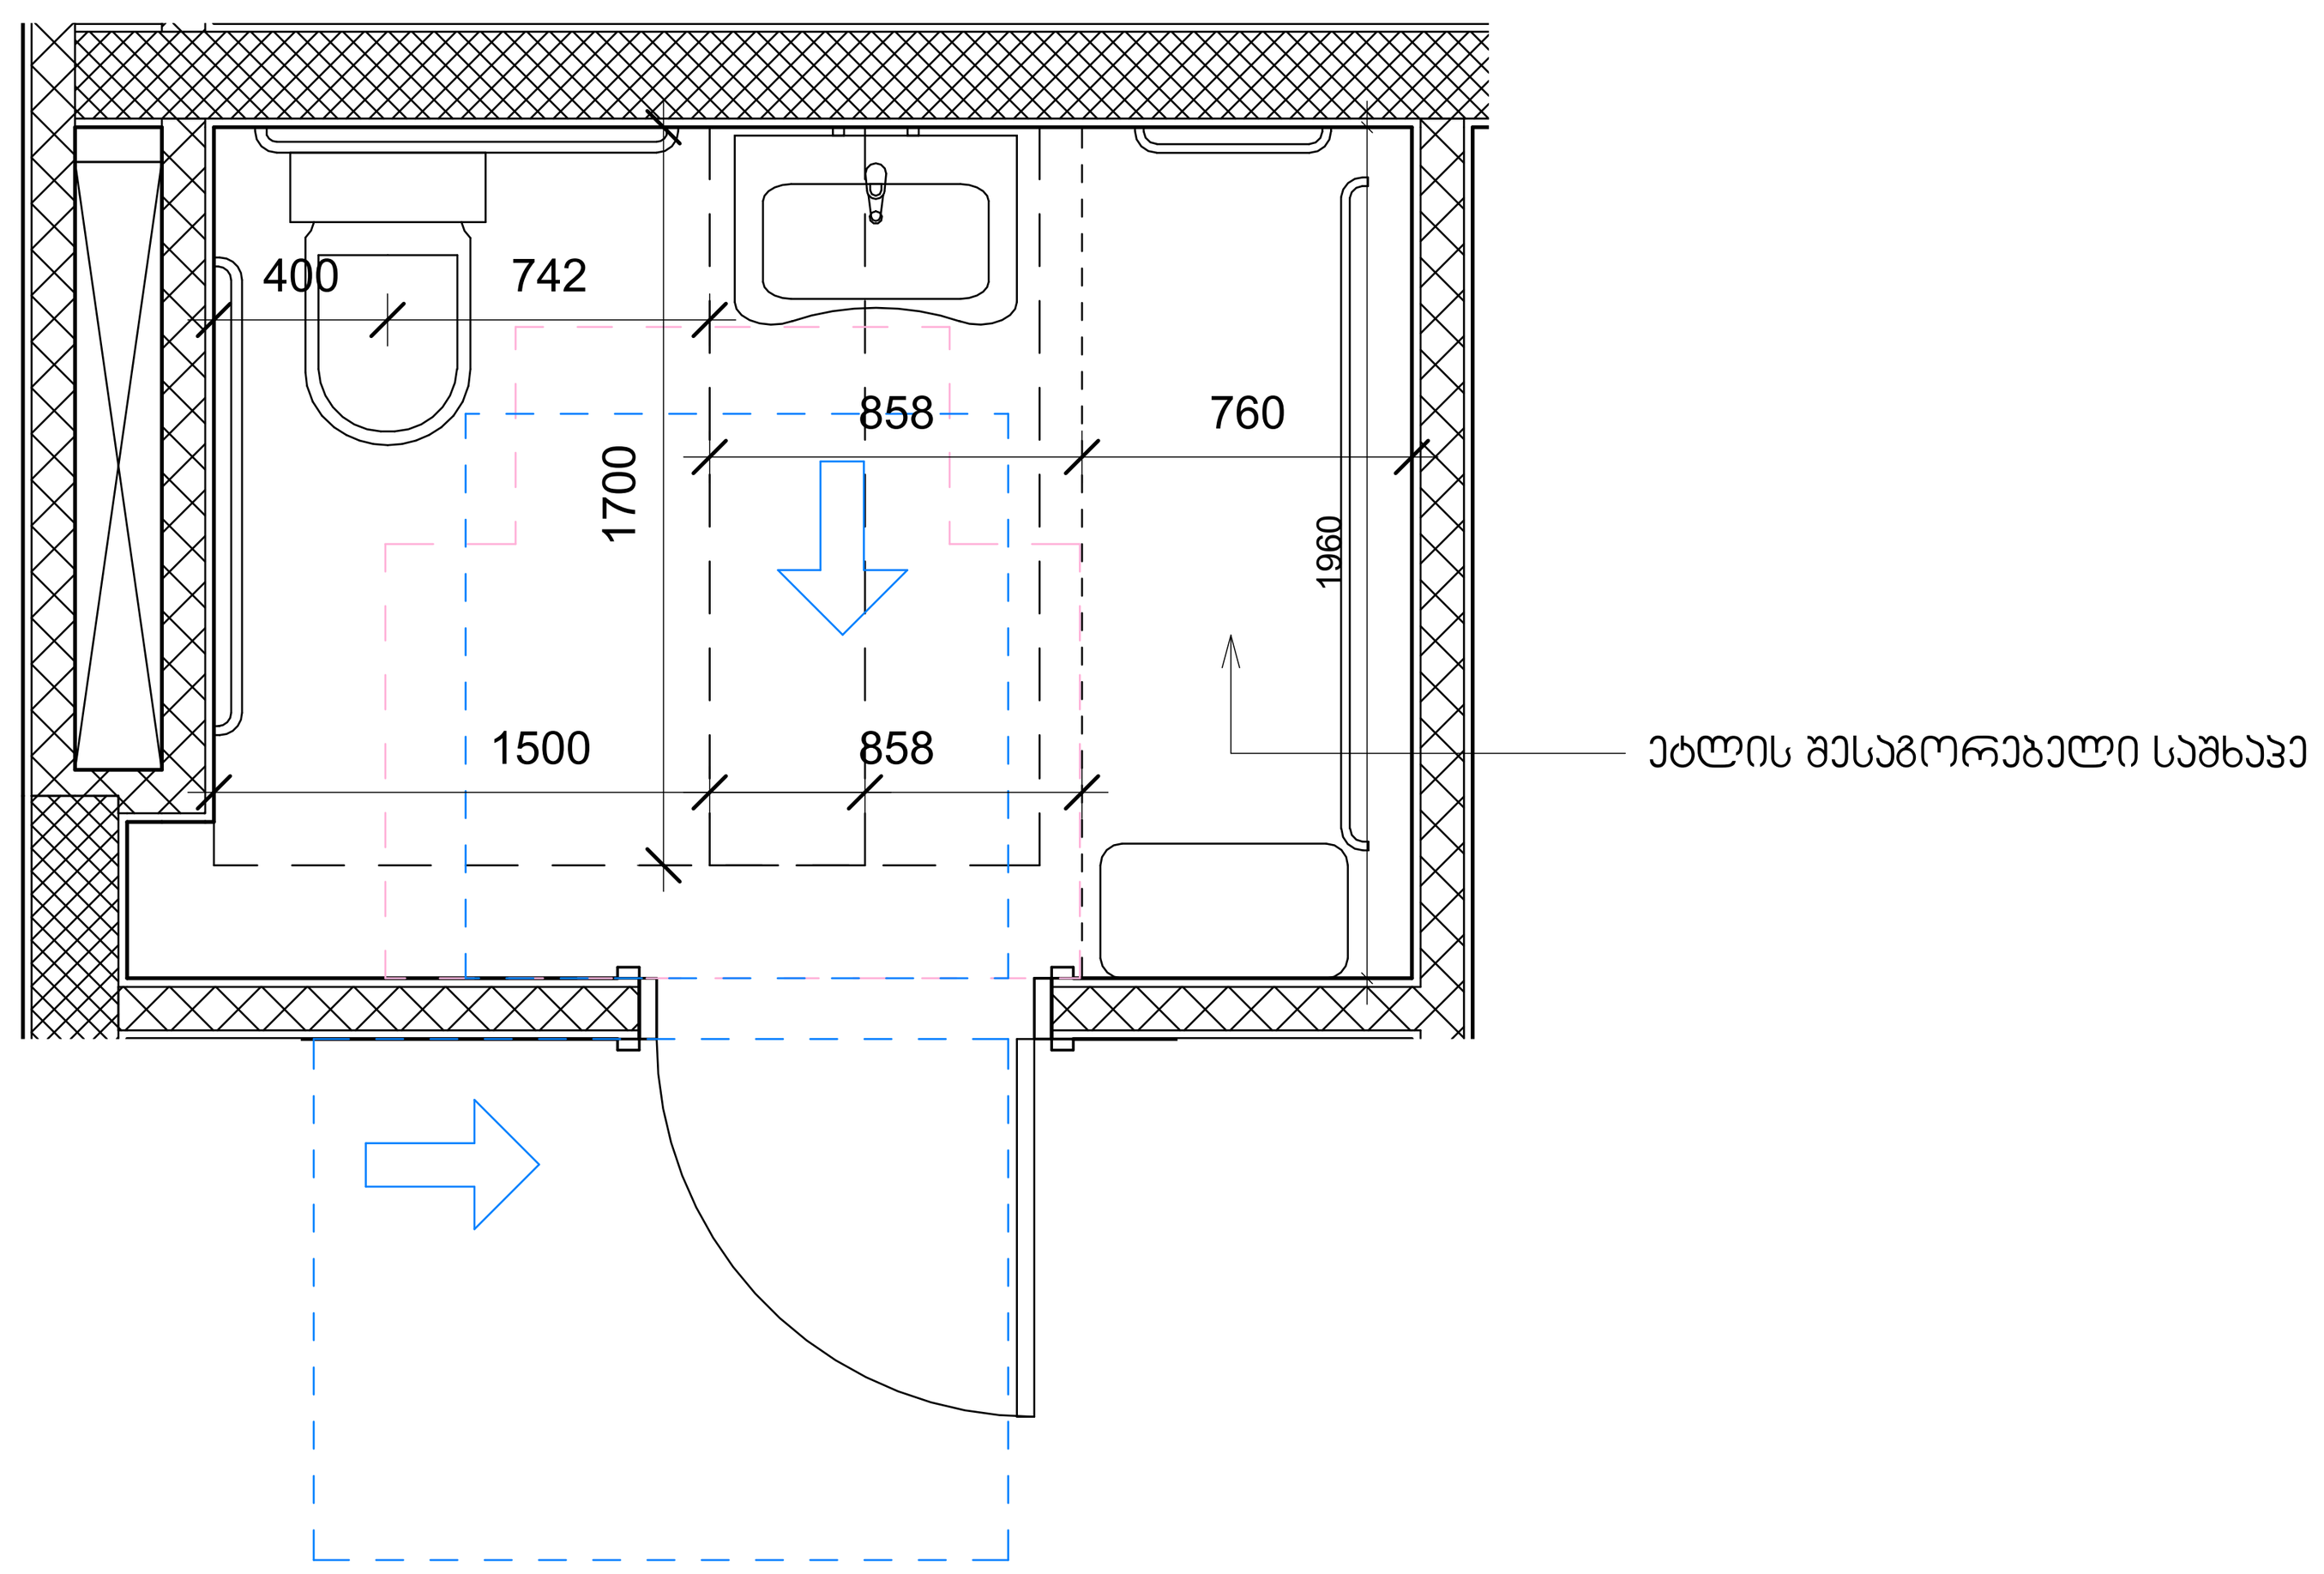

მისაწვდომი ტუალეტი "ა" ტიპის ერთეულში სართული 7, ბინა №6

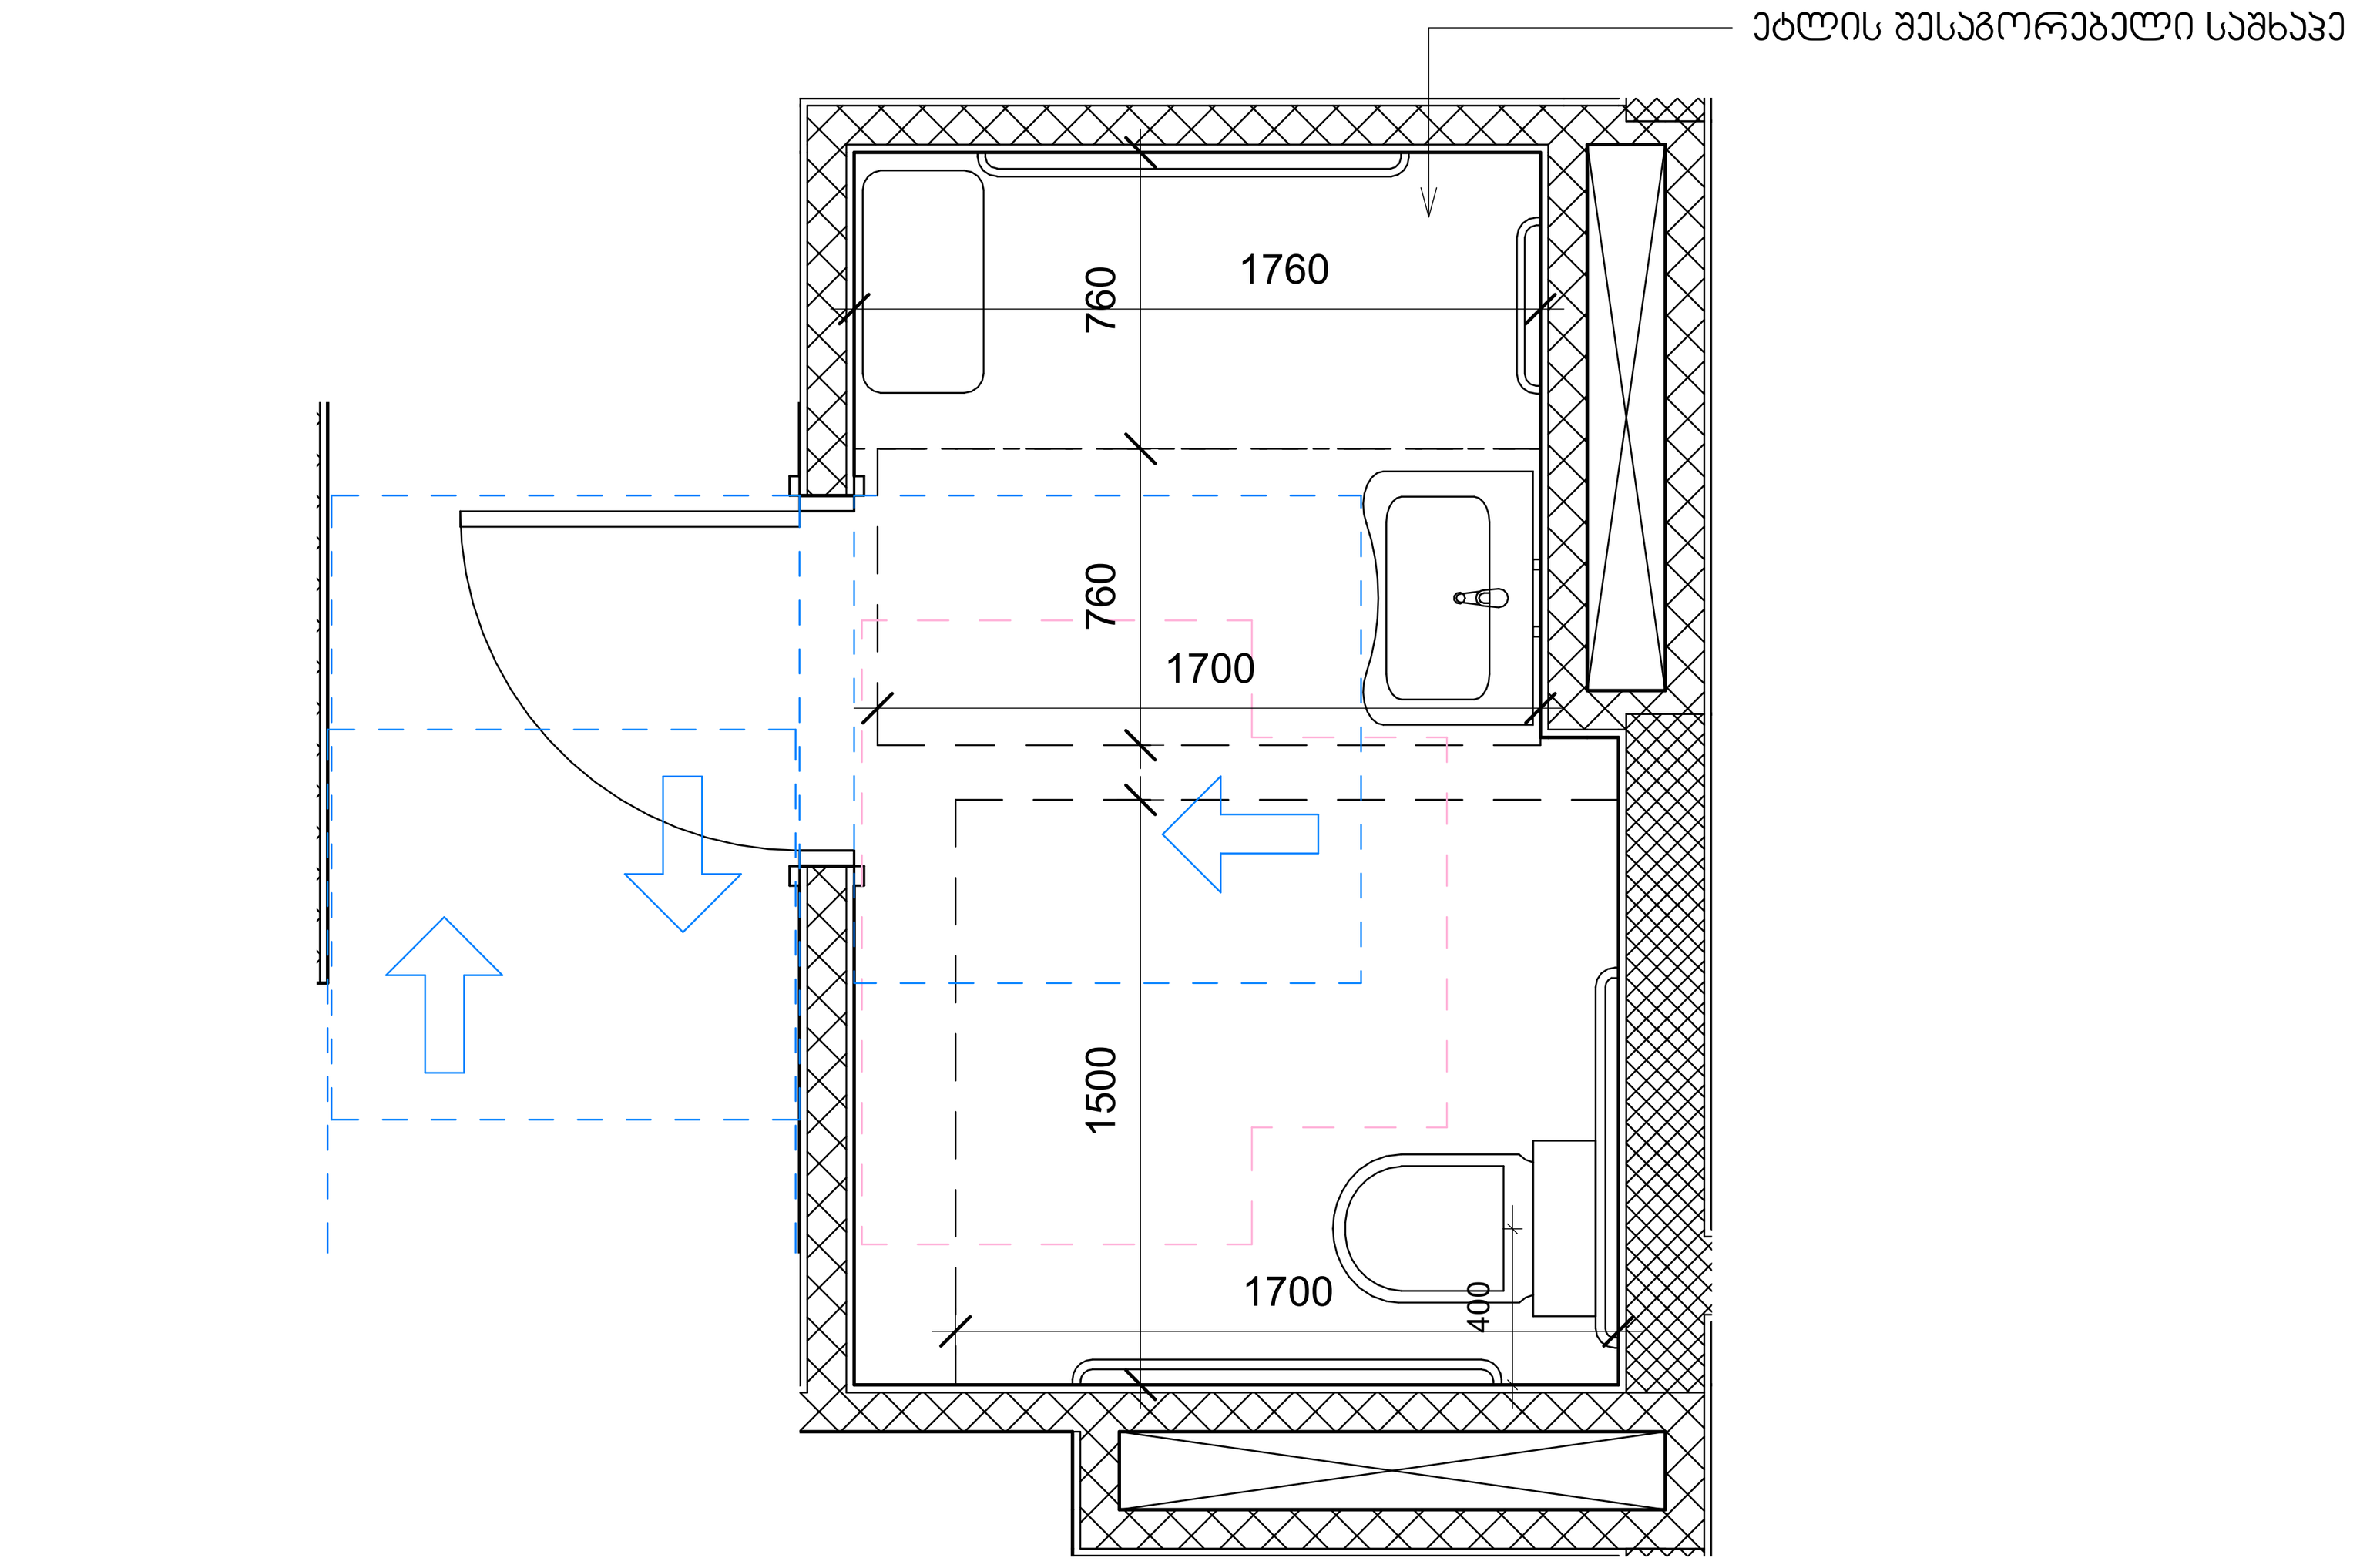

მისაწვდომი ტუალეტი "ა" ტიპის ერთეულში სართული 8, ბინა №12

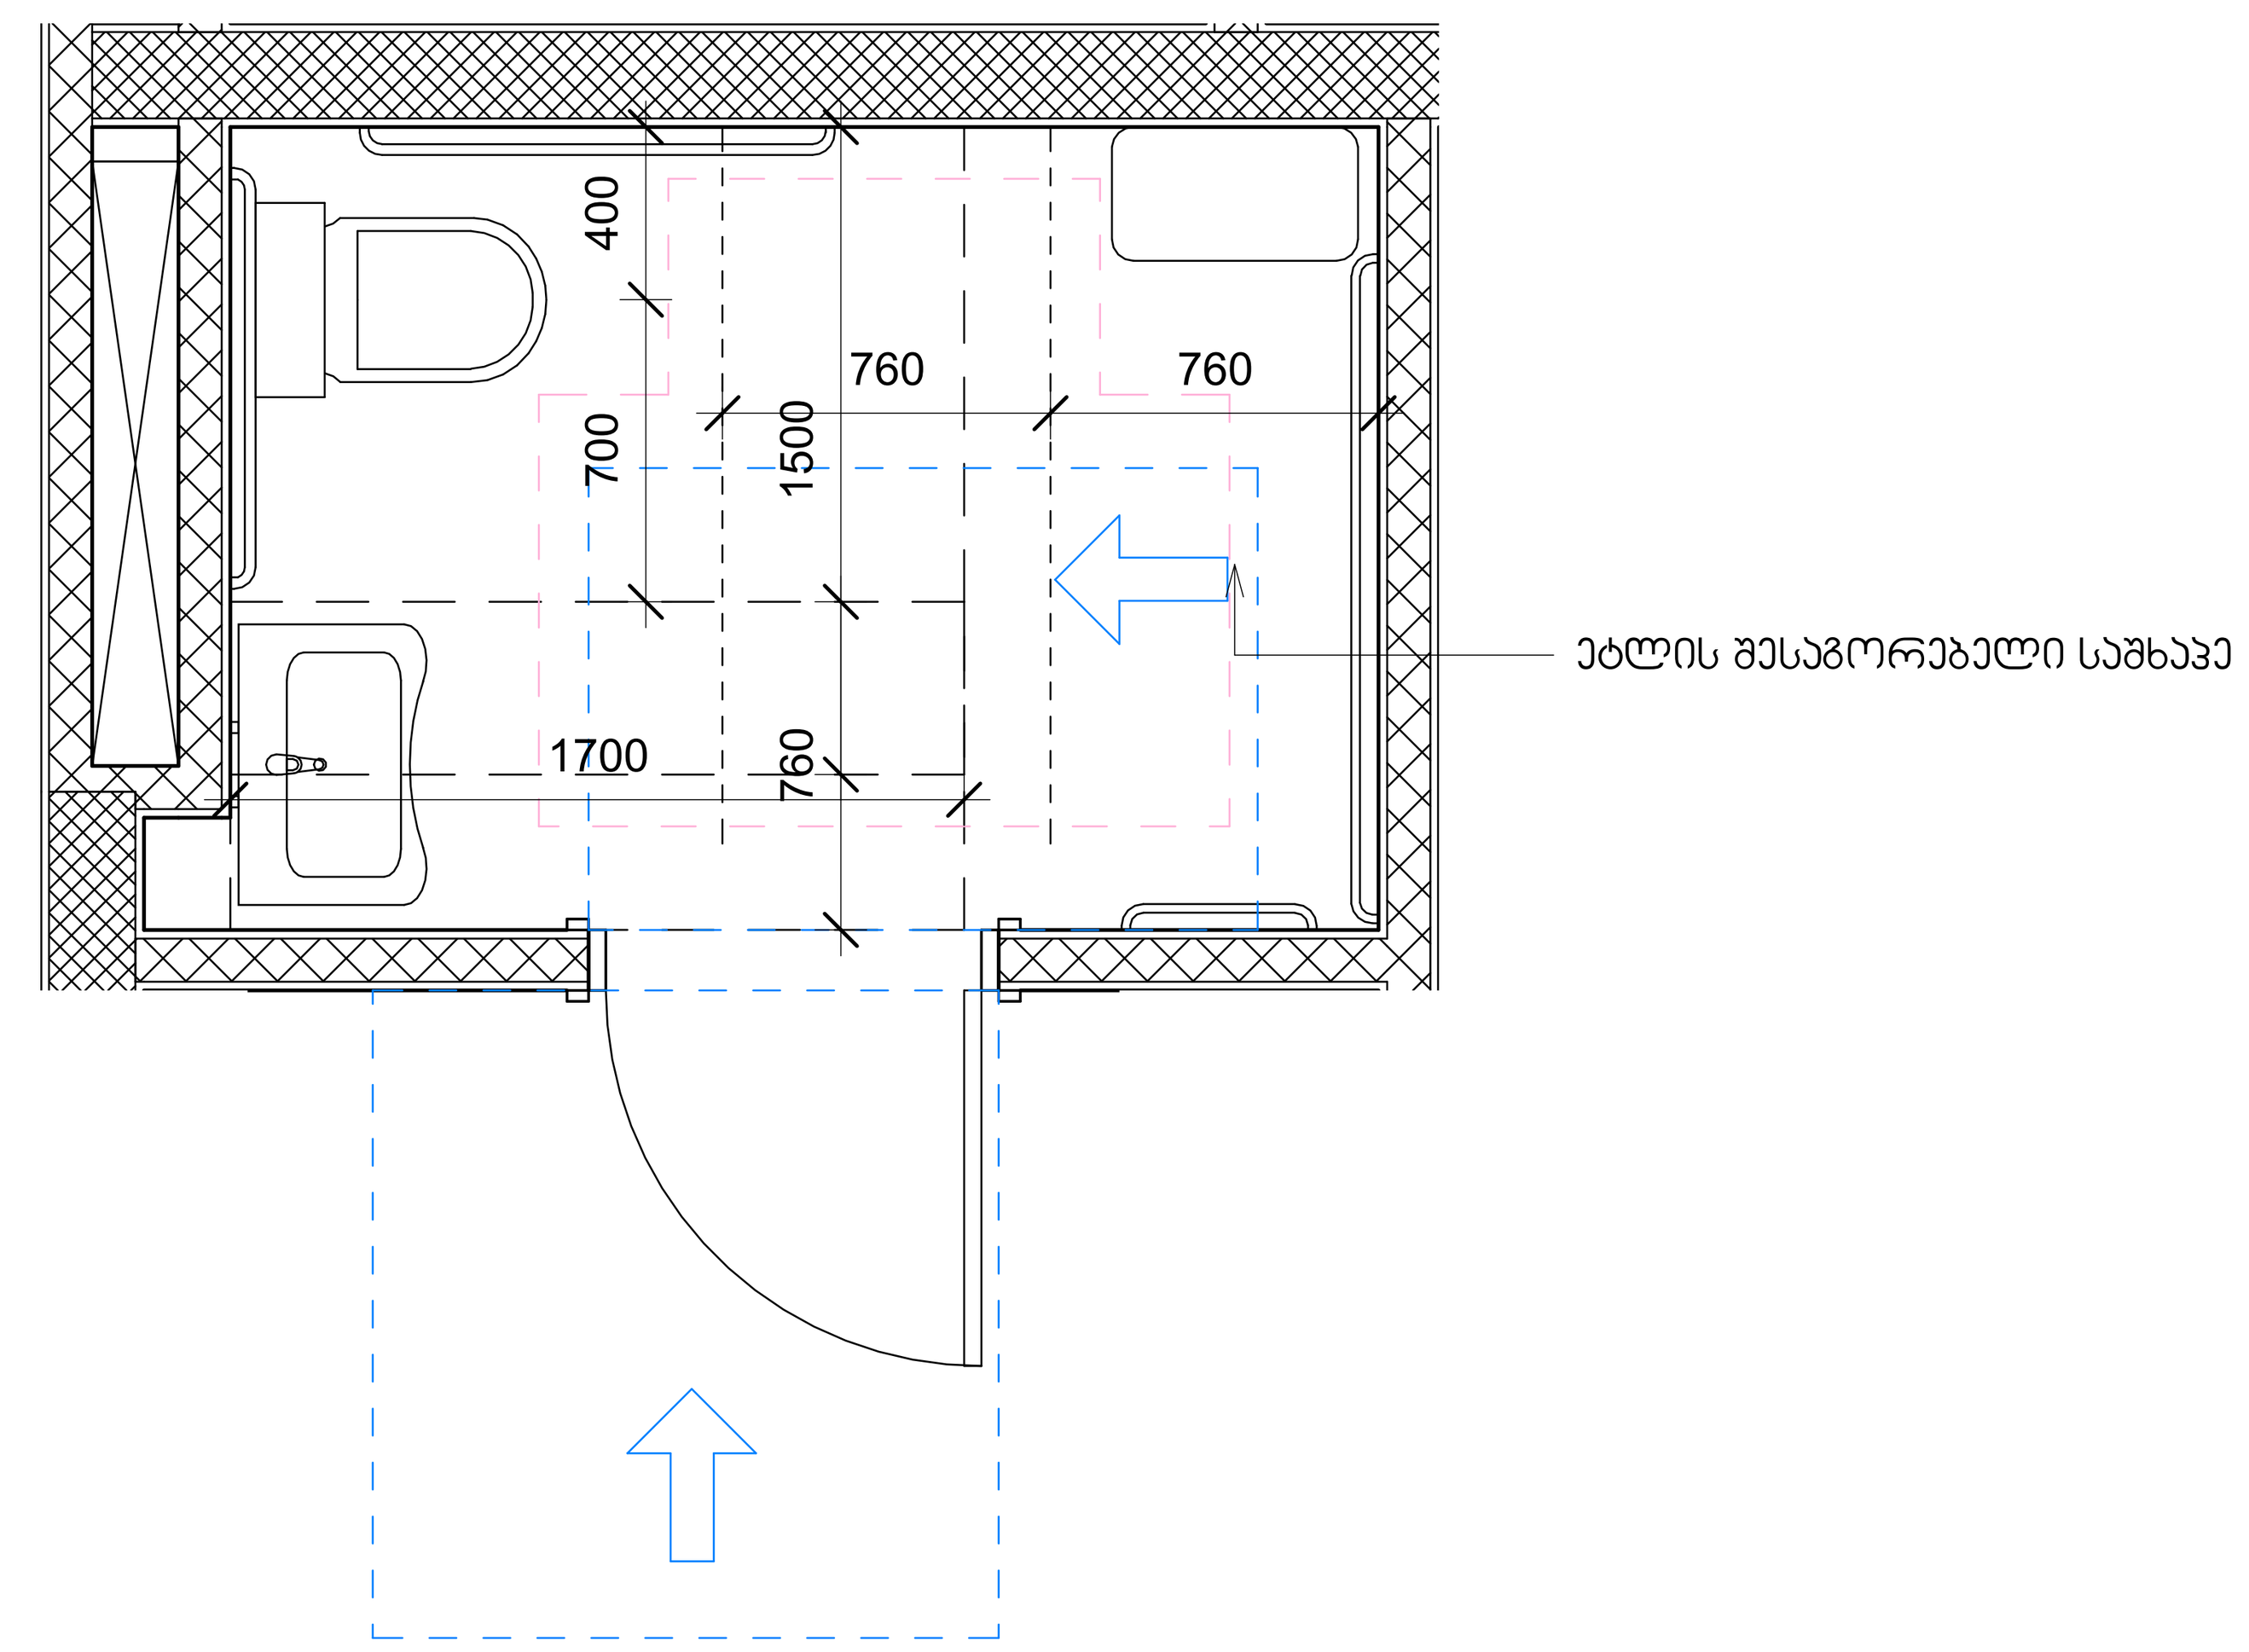

მისაწვდომი ტუალეტი "ა" ტიპის ერთეულში სართული 8, ბინა №17

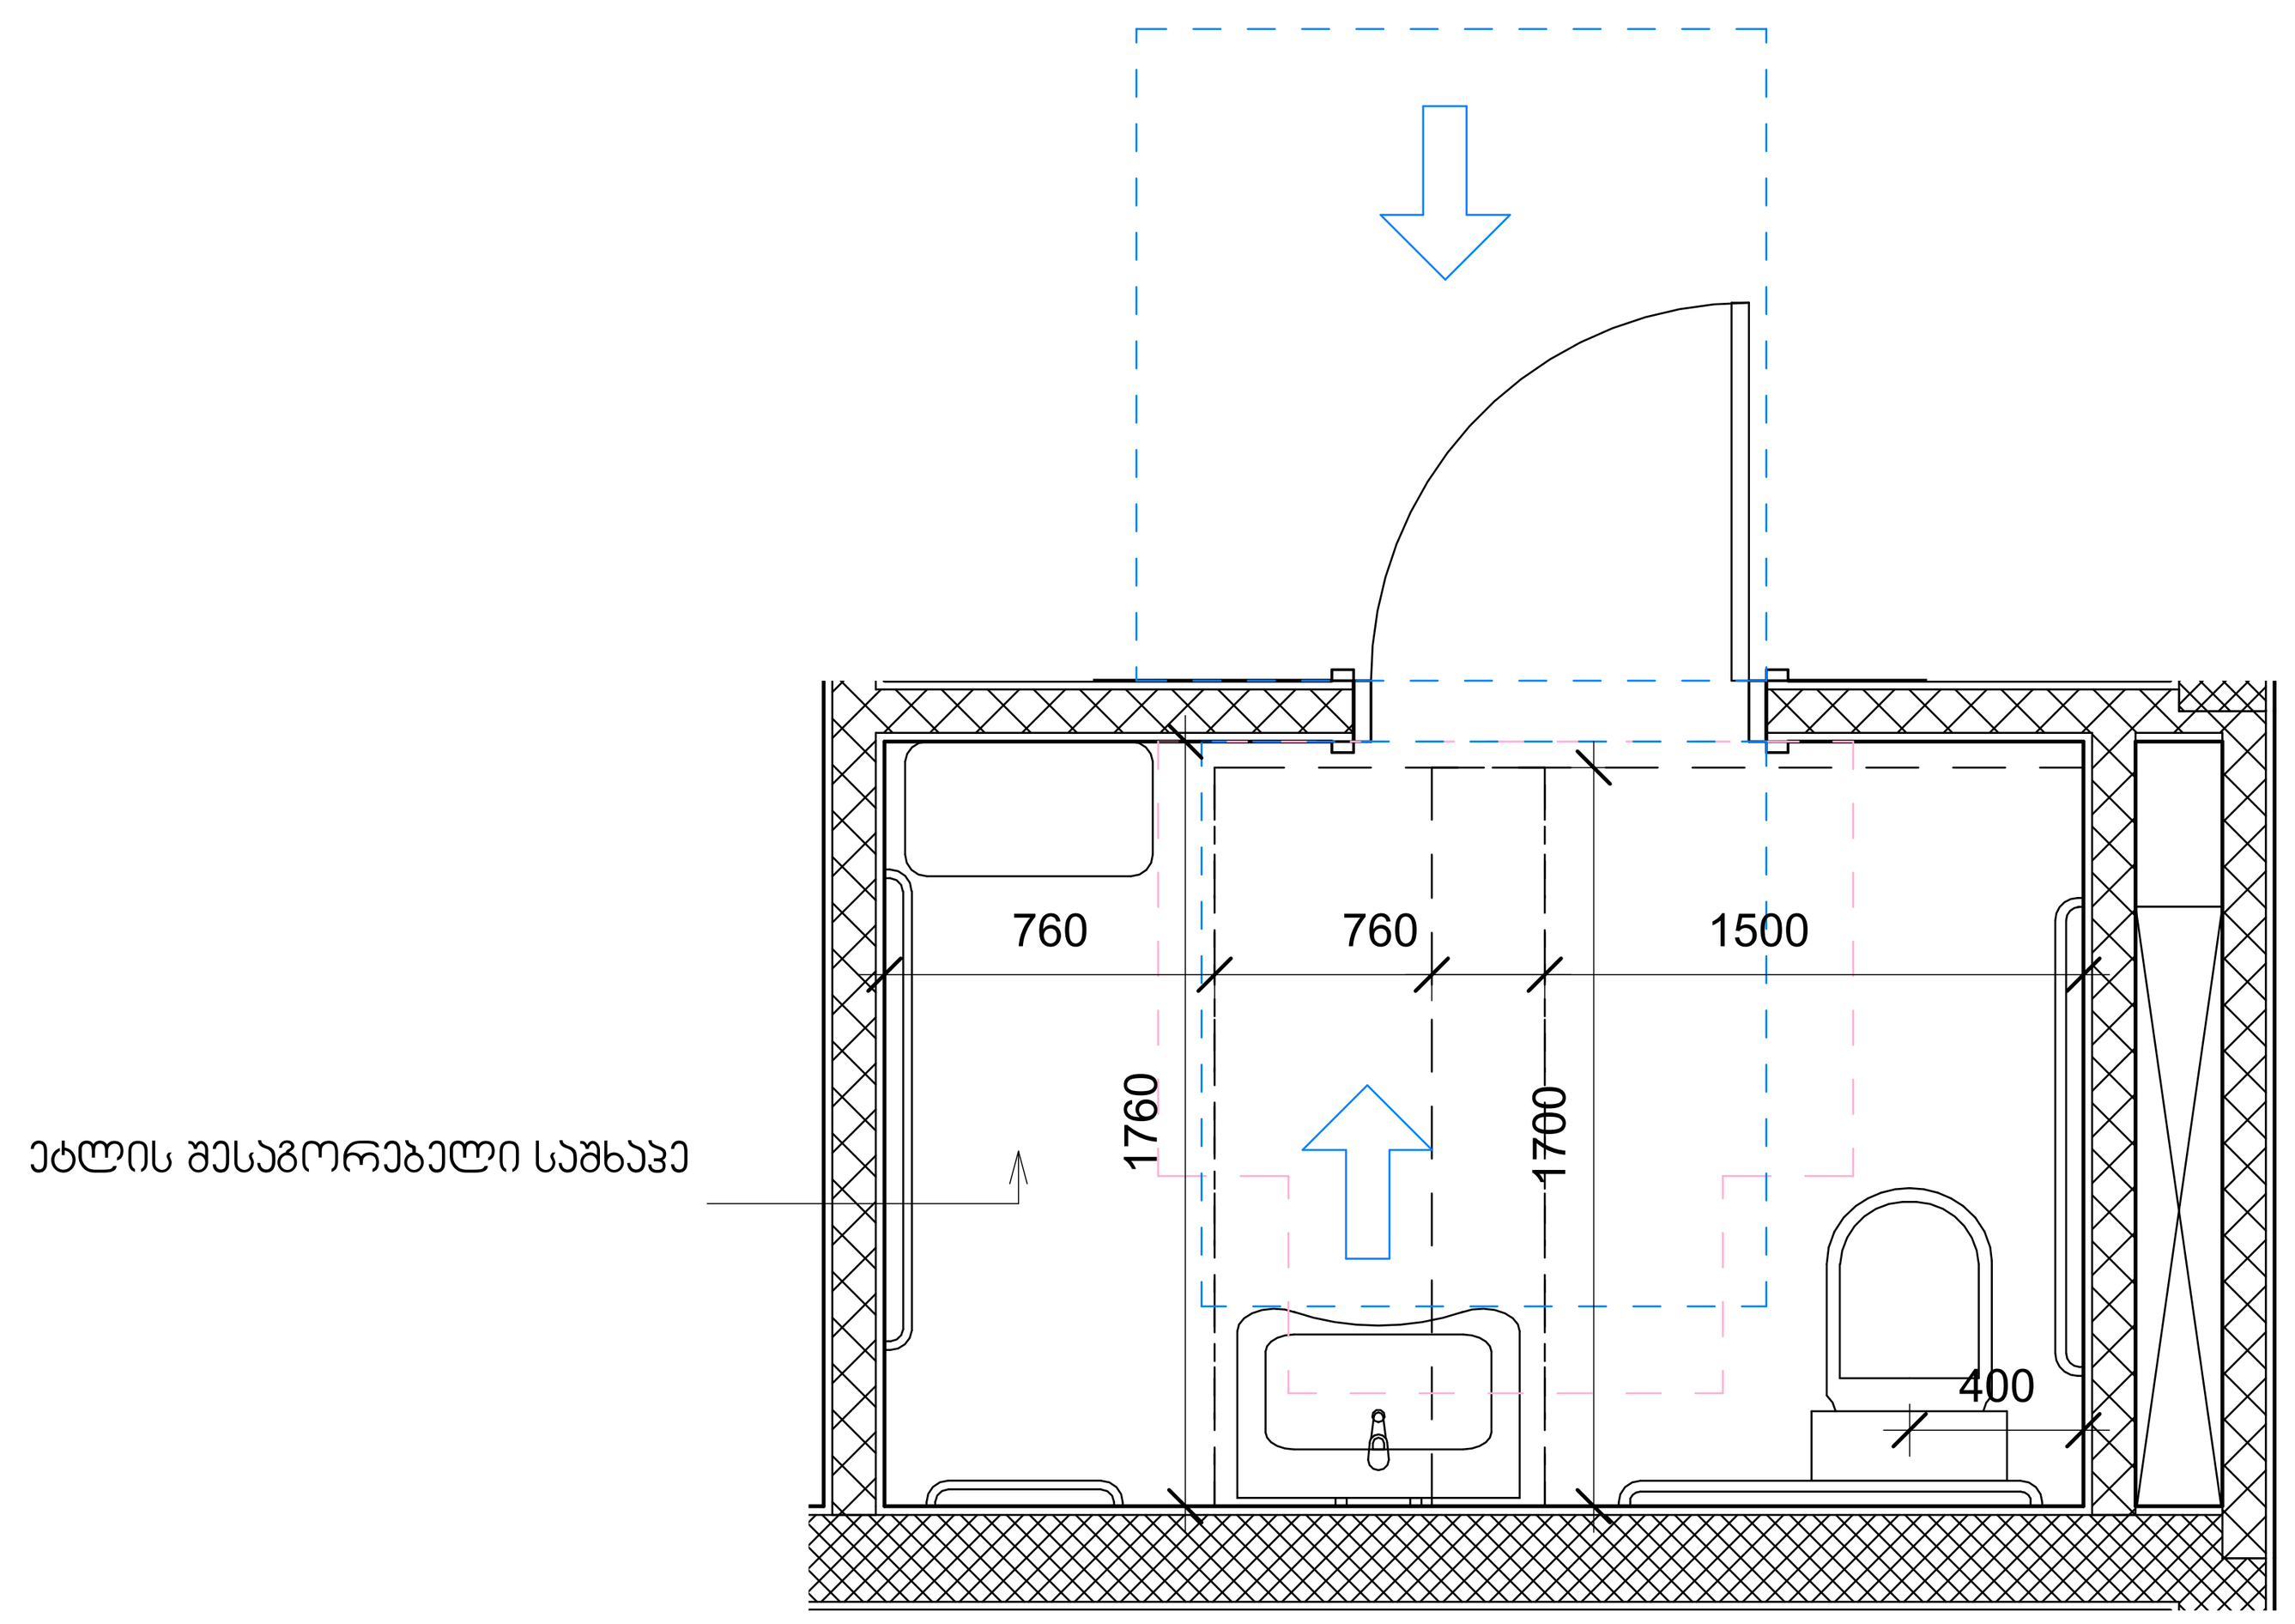

მისაწვდომი ტუალეტი "ა" ტიპის ერთეულში სართული 9, ბინა №28

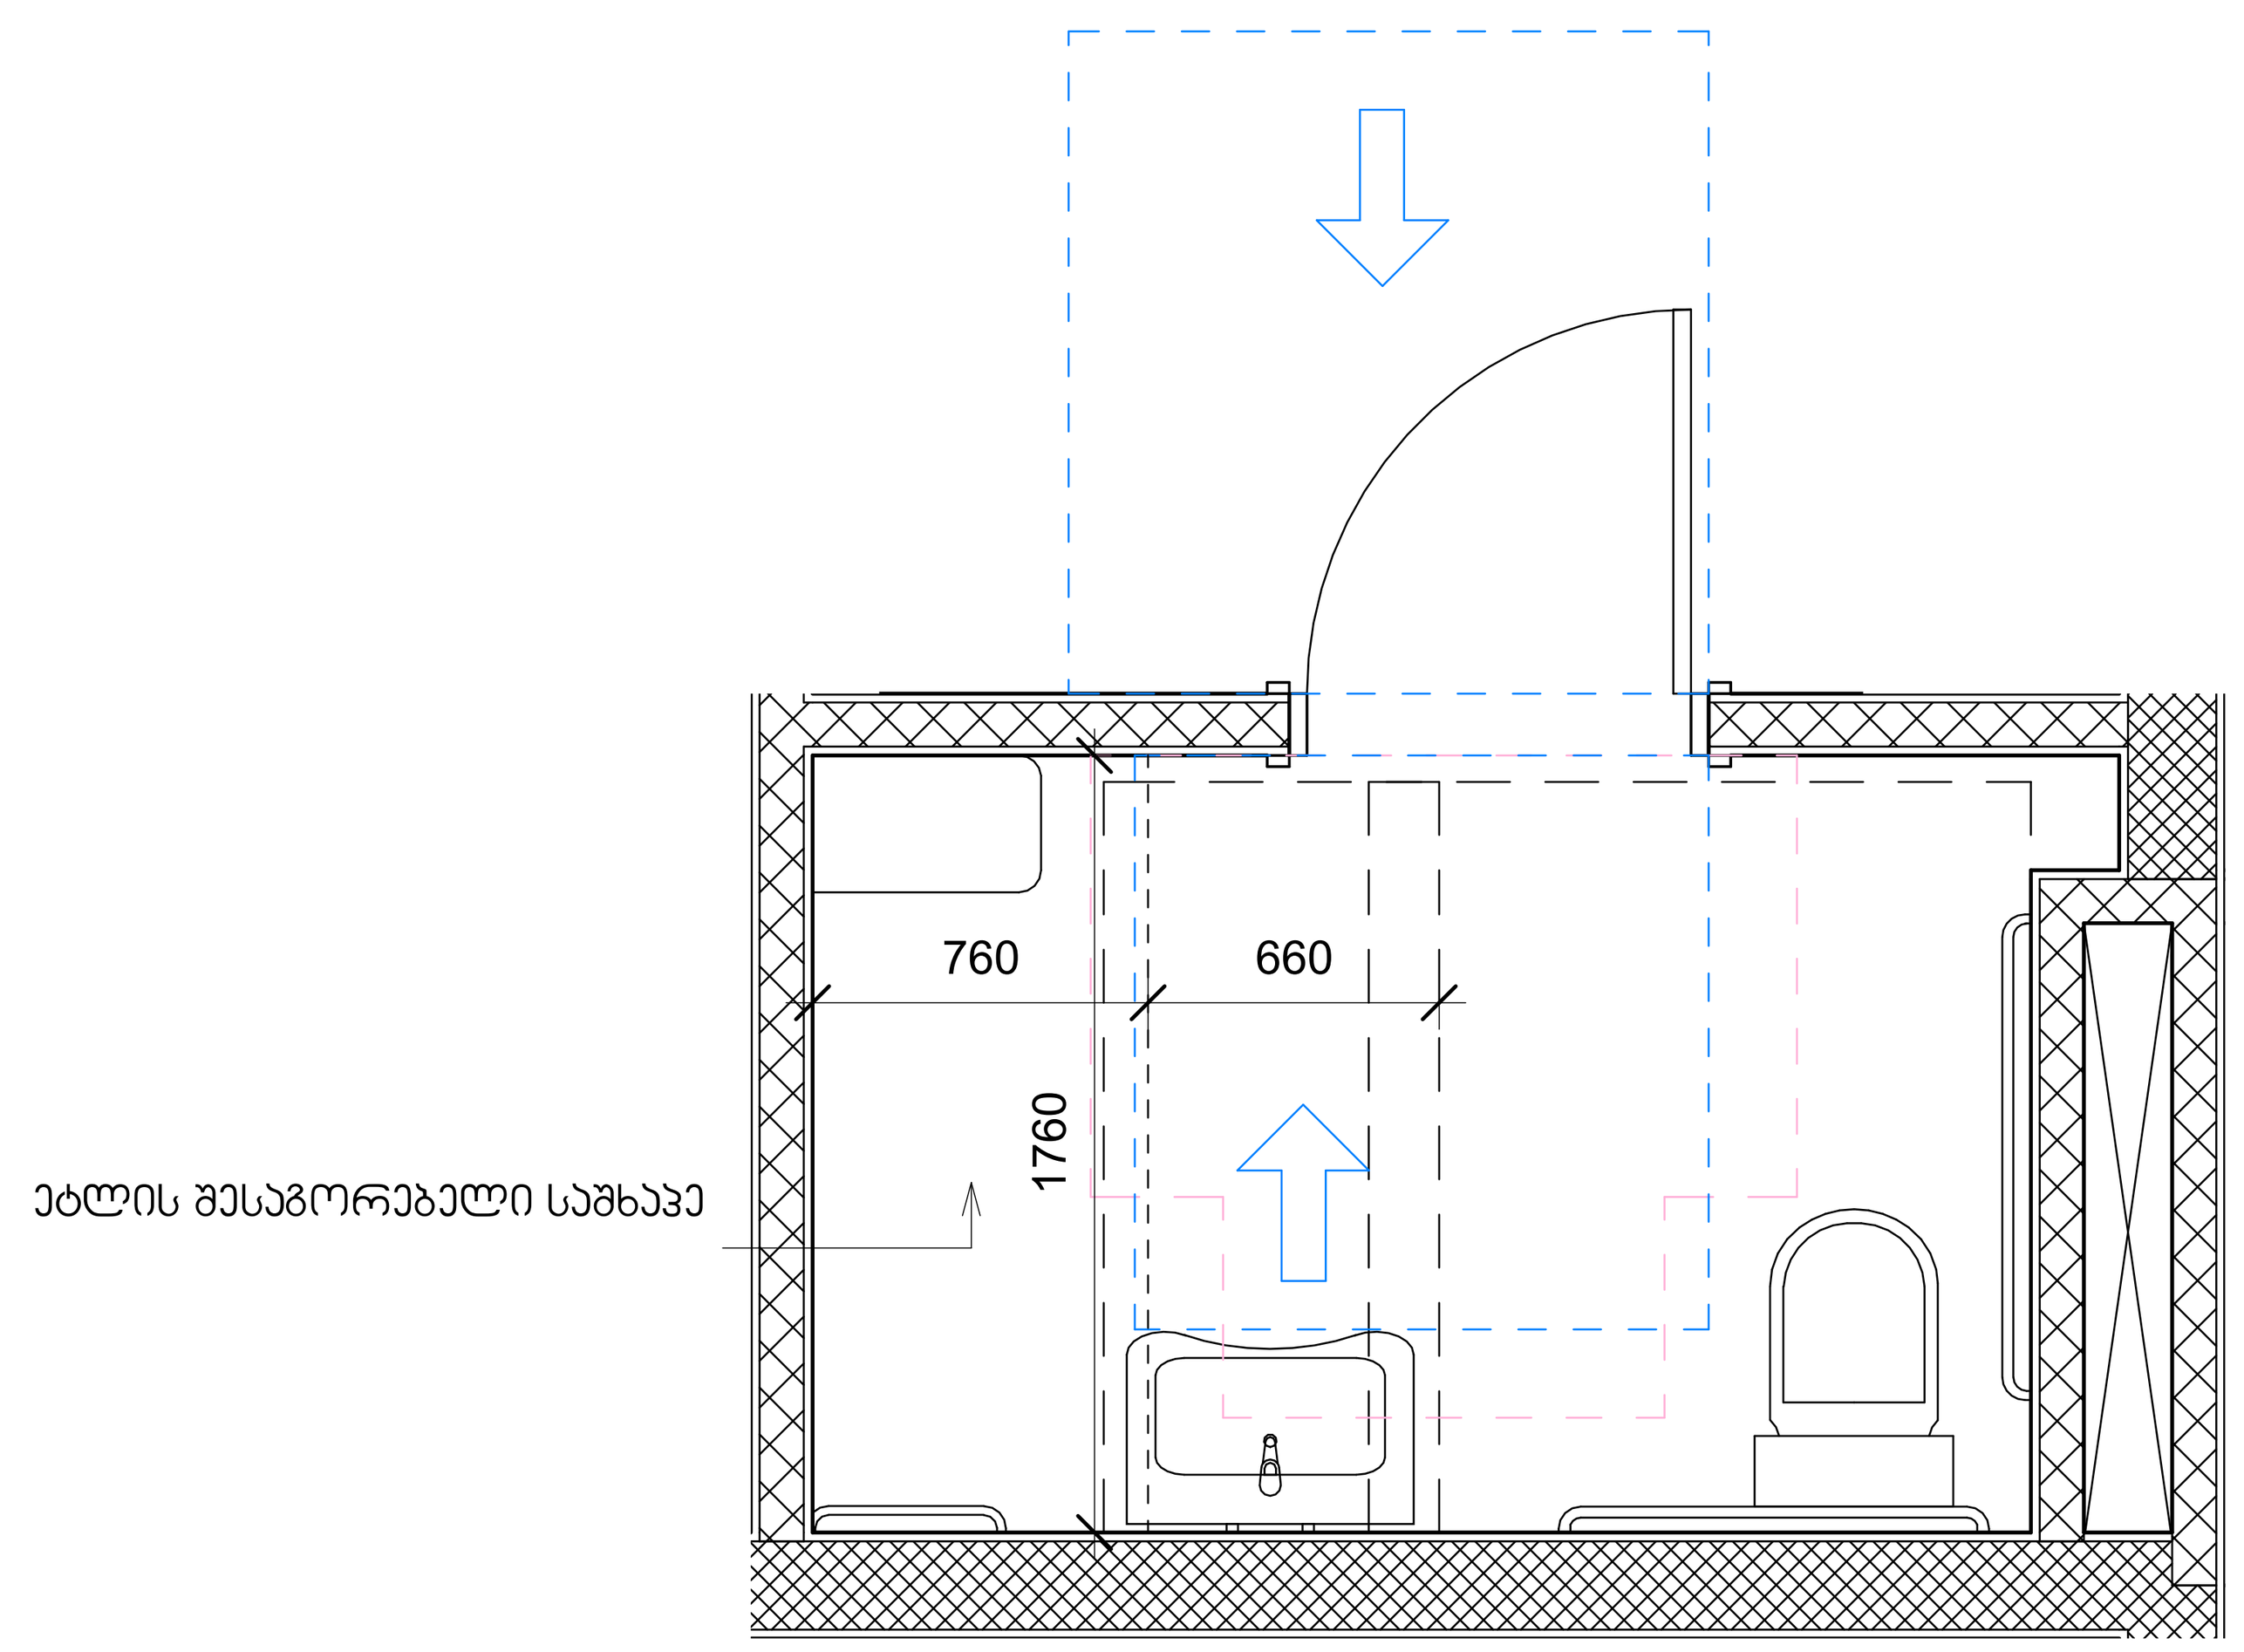

მისაწვდომი ტუალეტი "ა" ტიპის ერთეულში სართული 16, ბინა №99

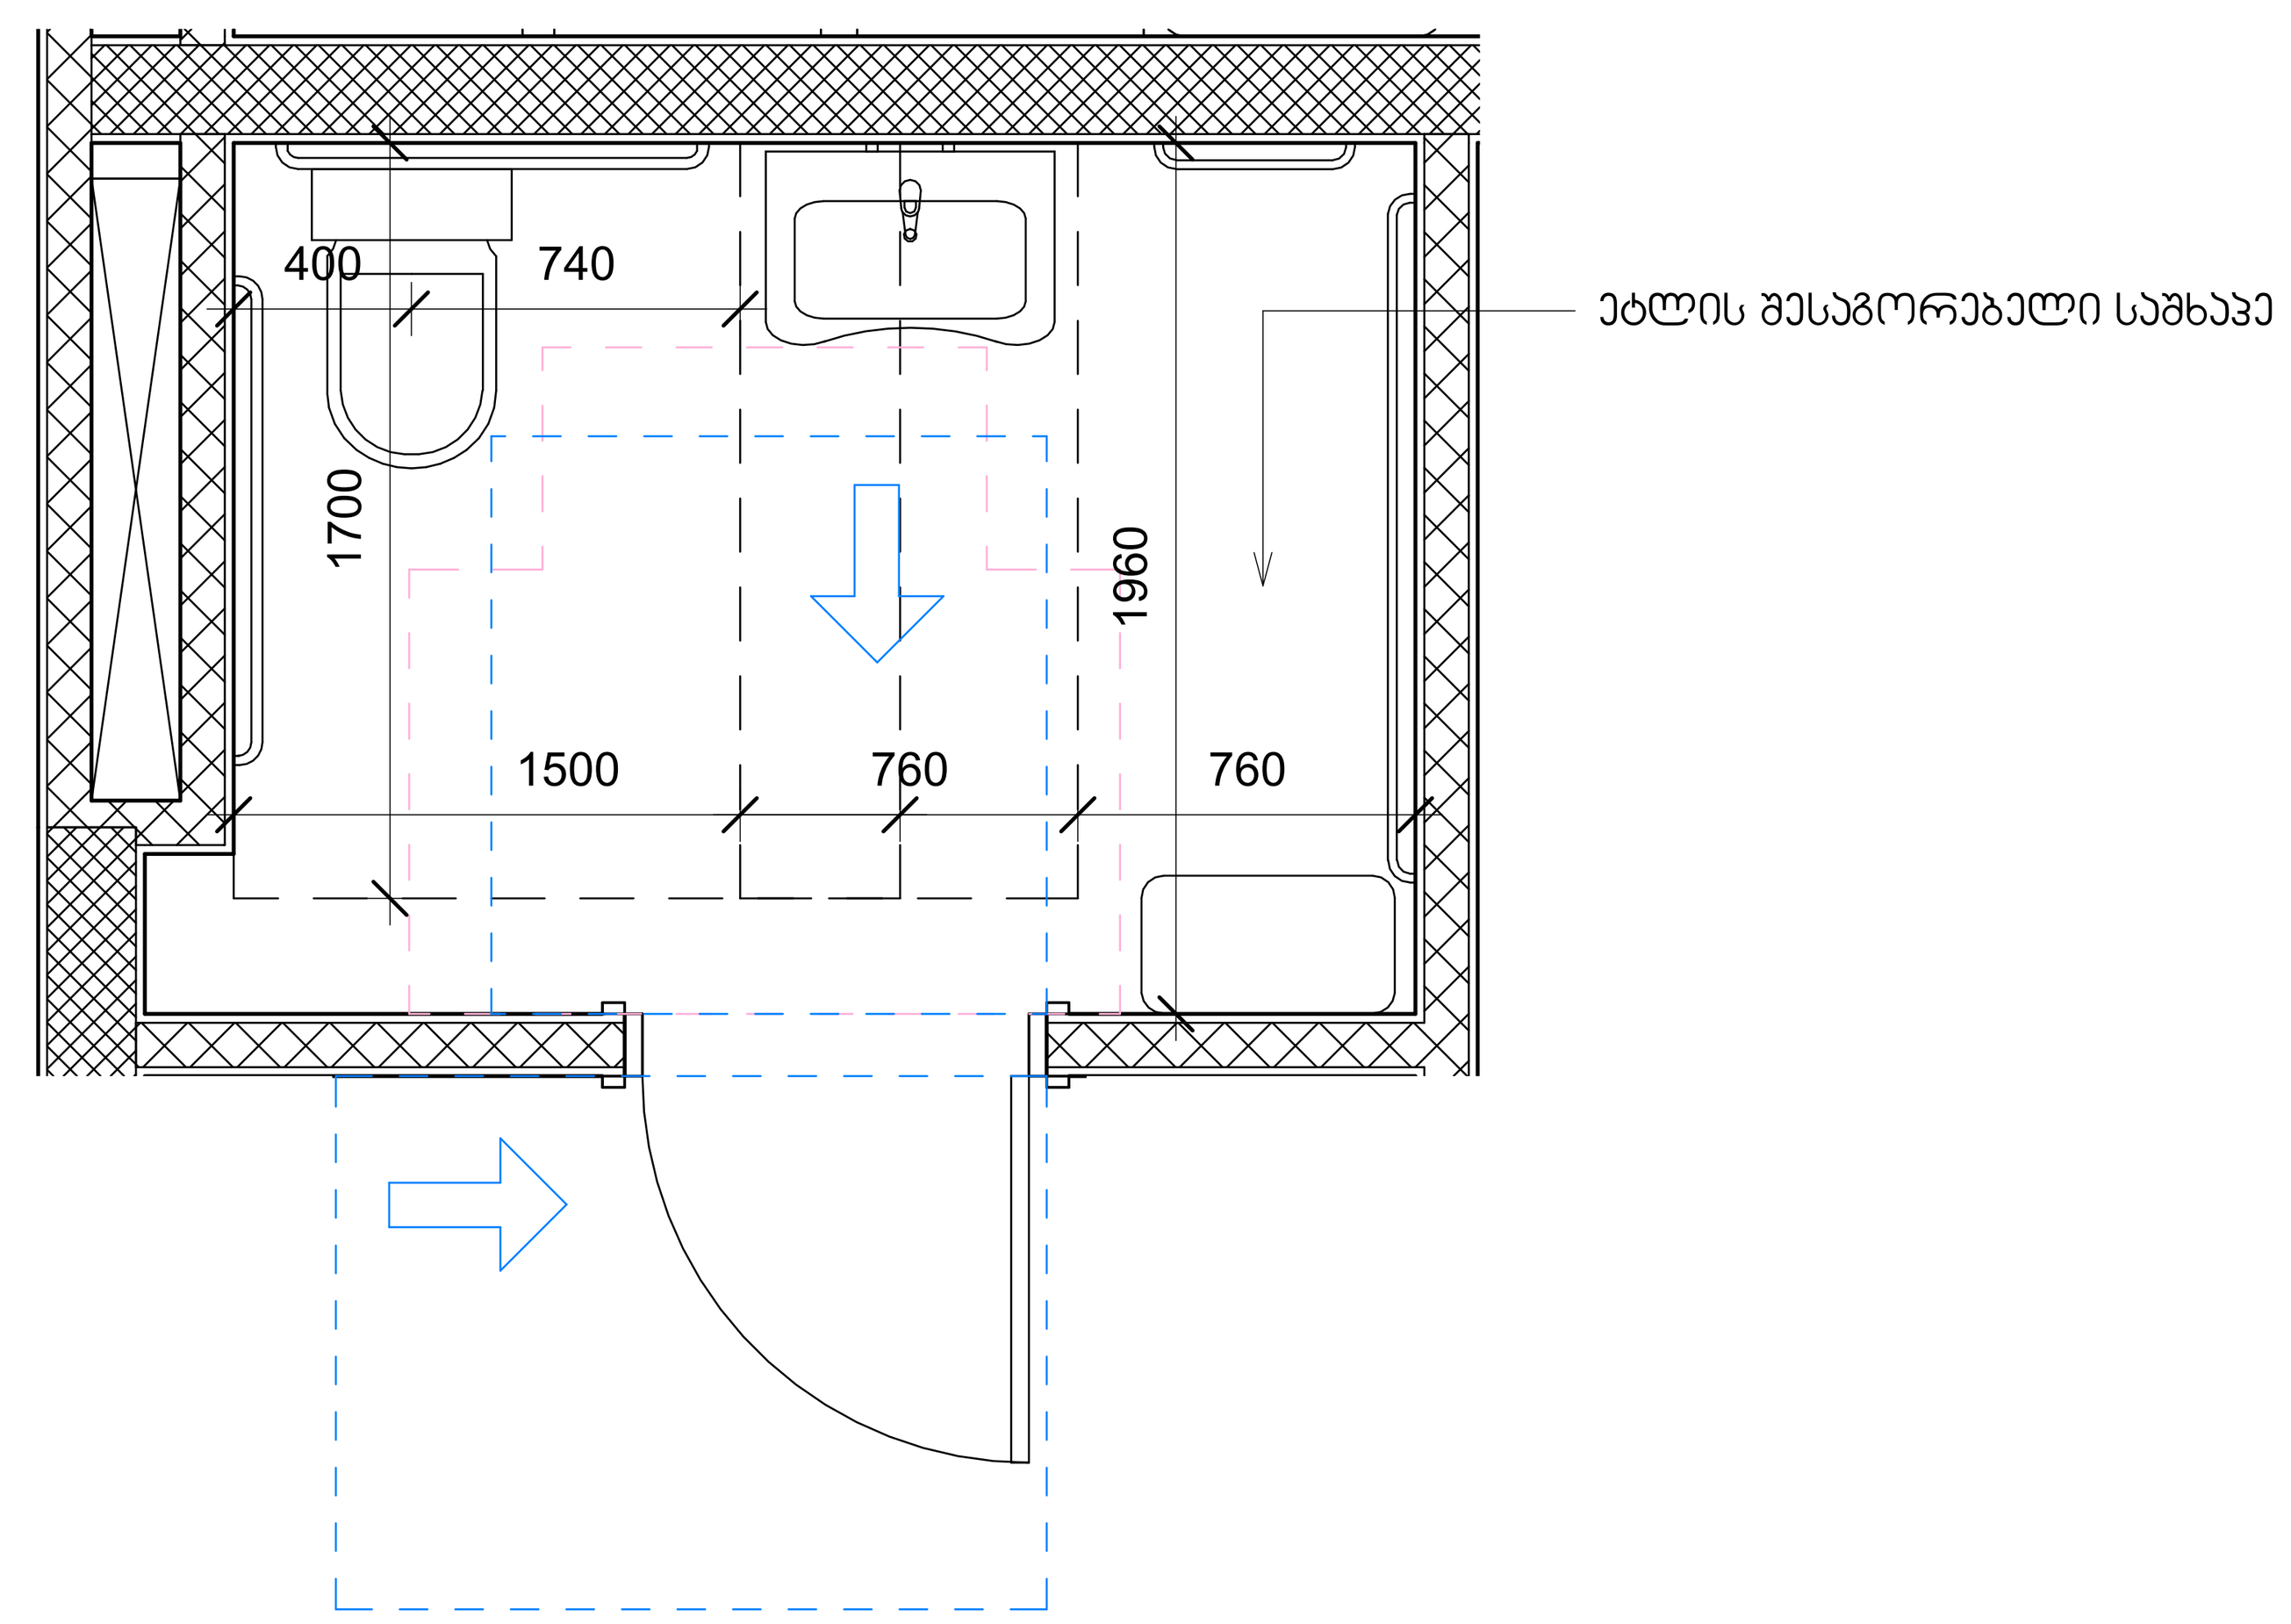

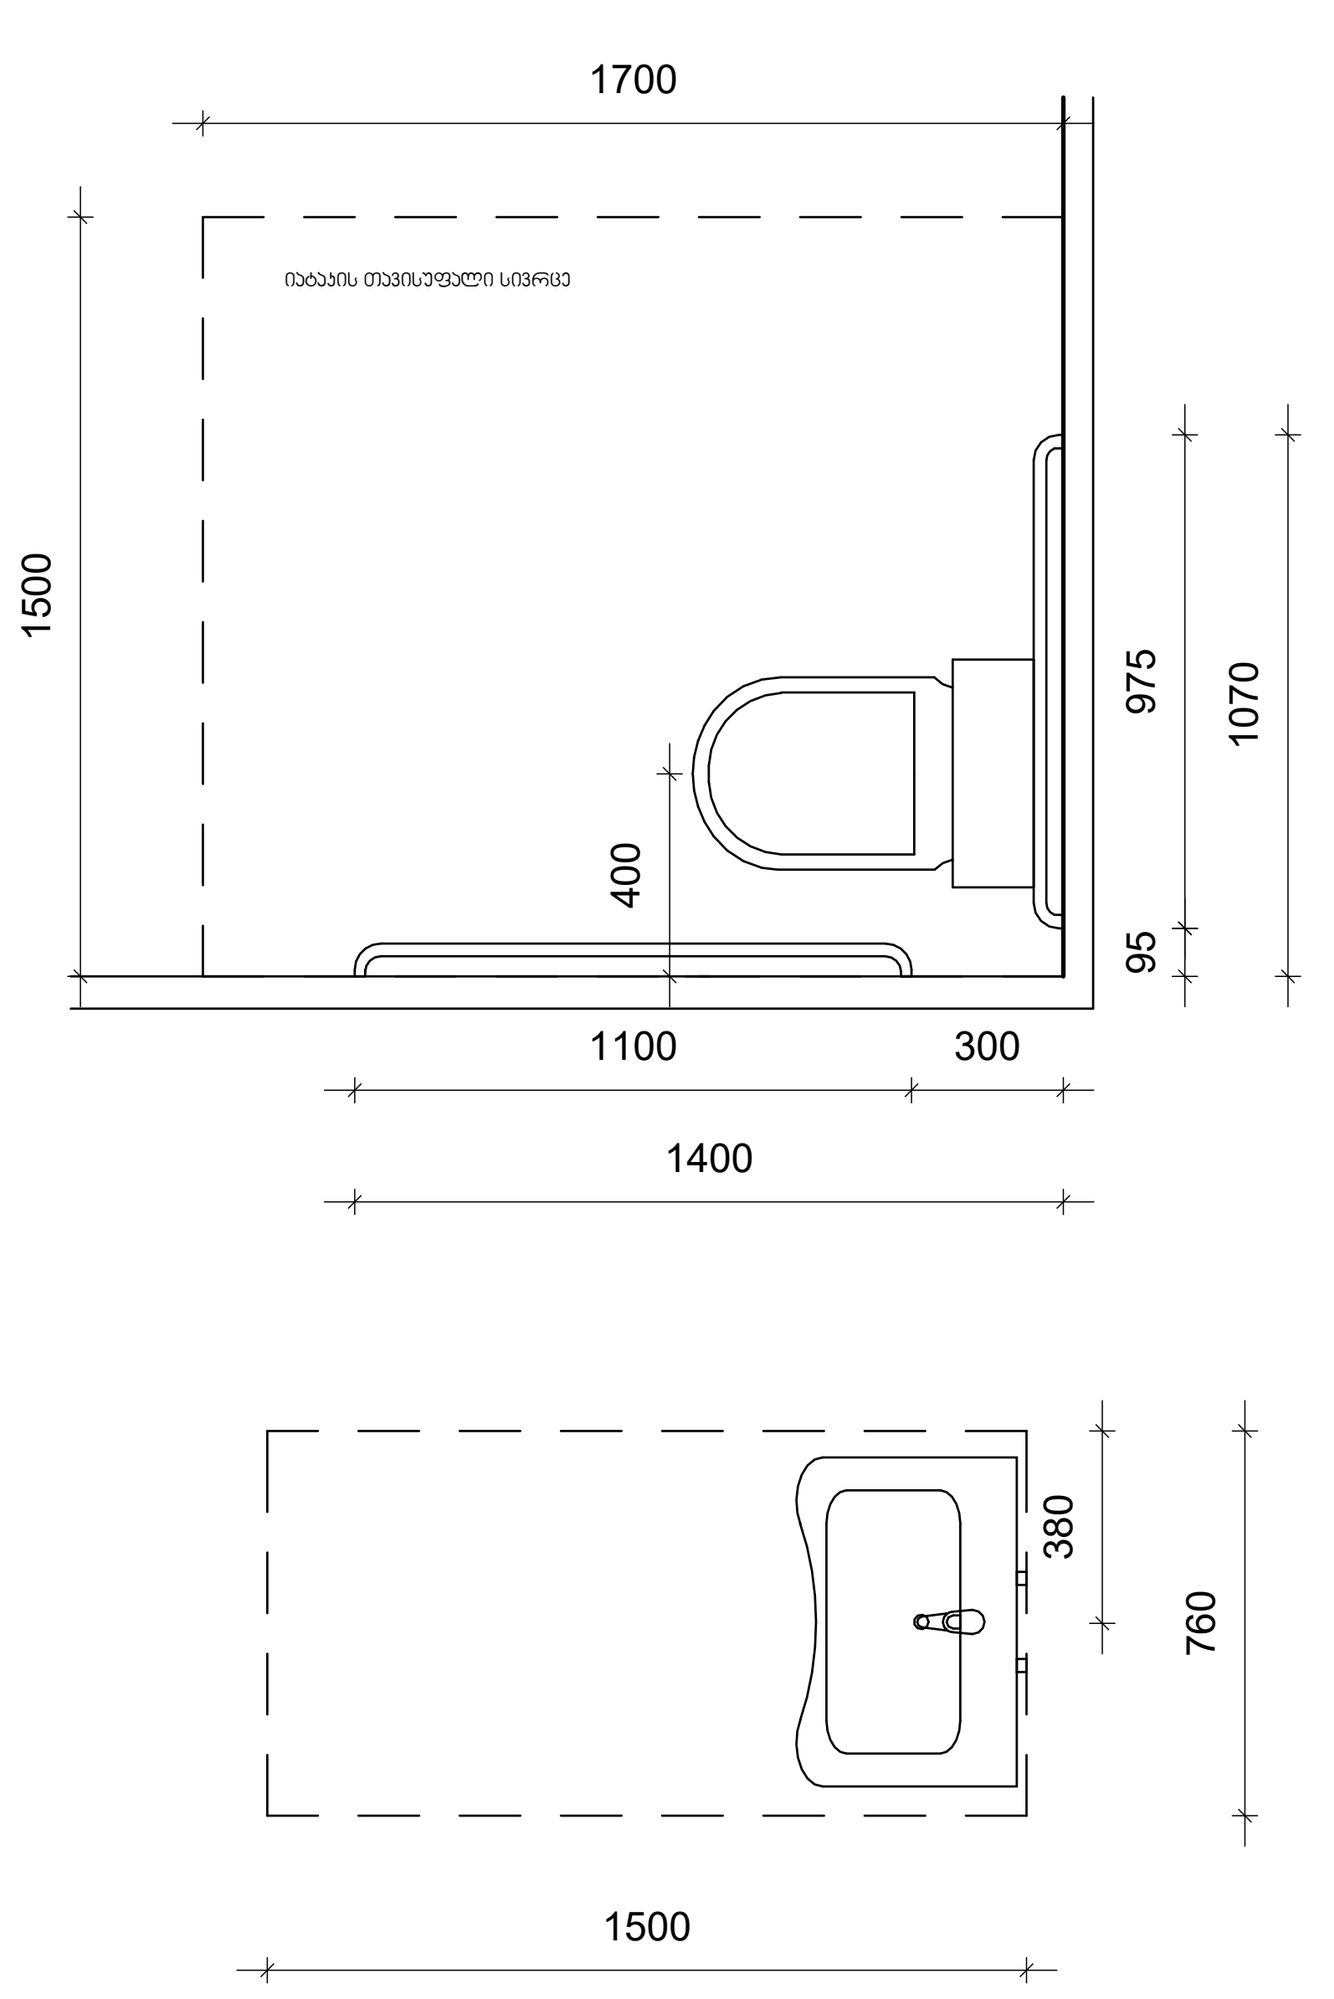

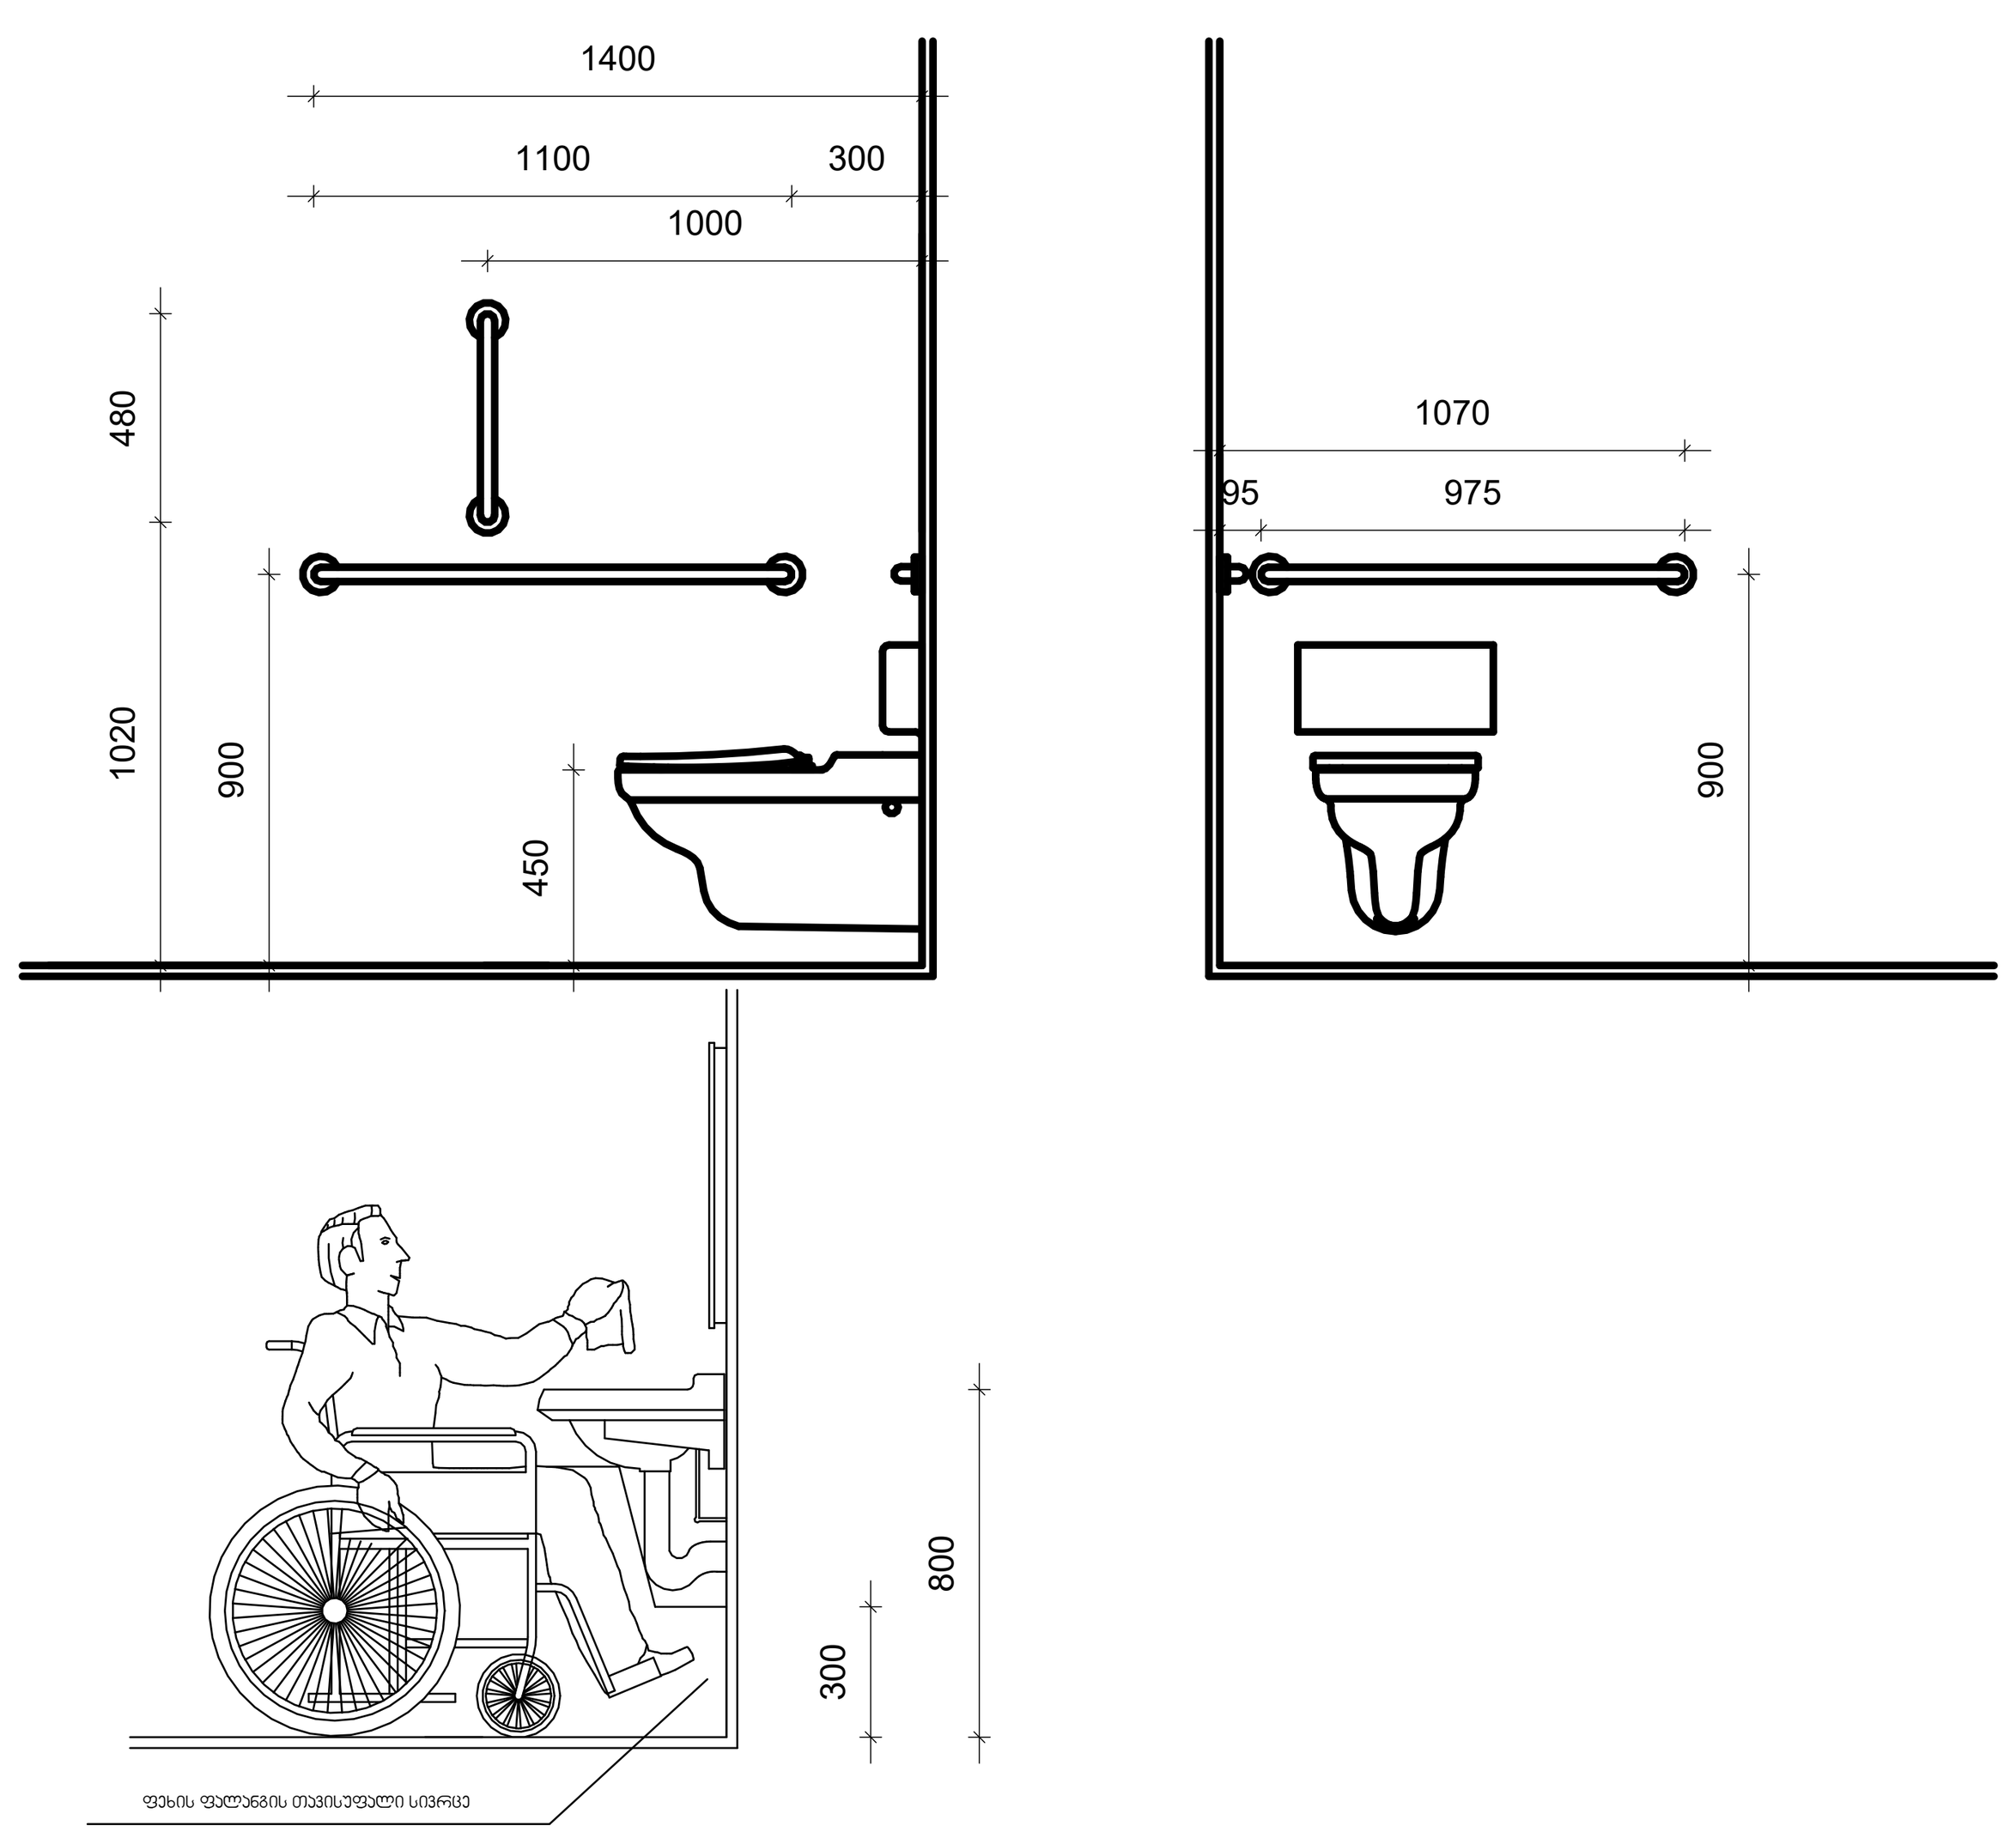

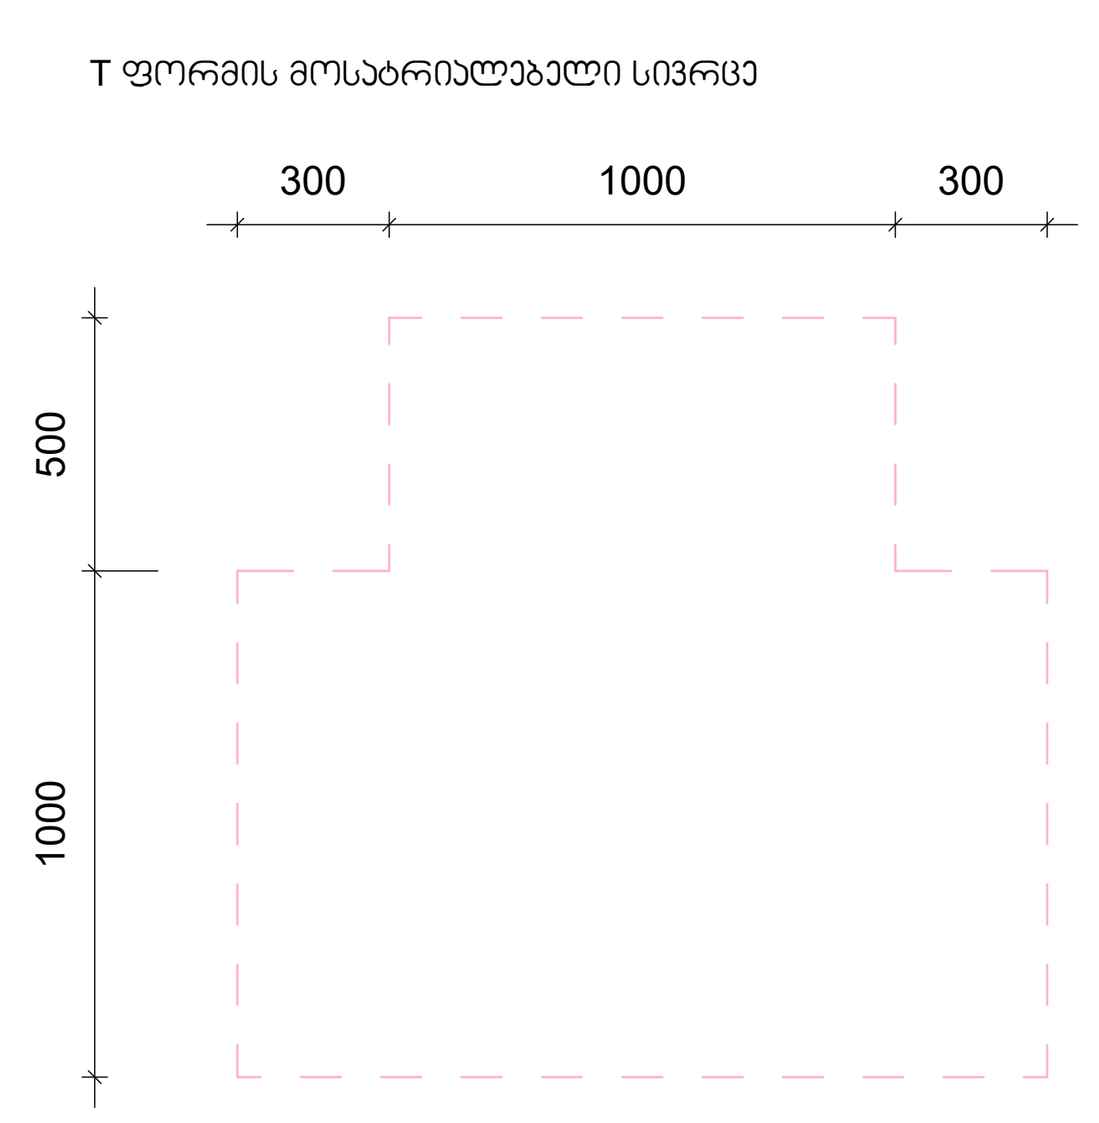

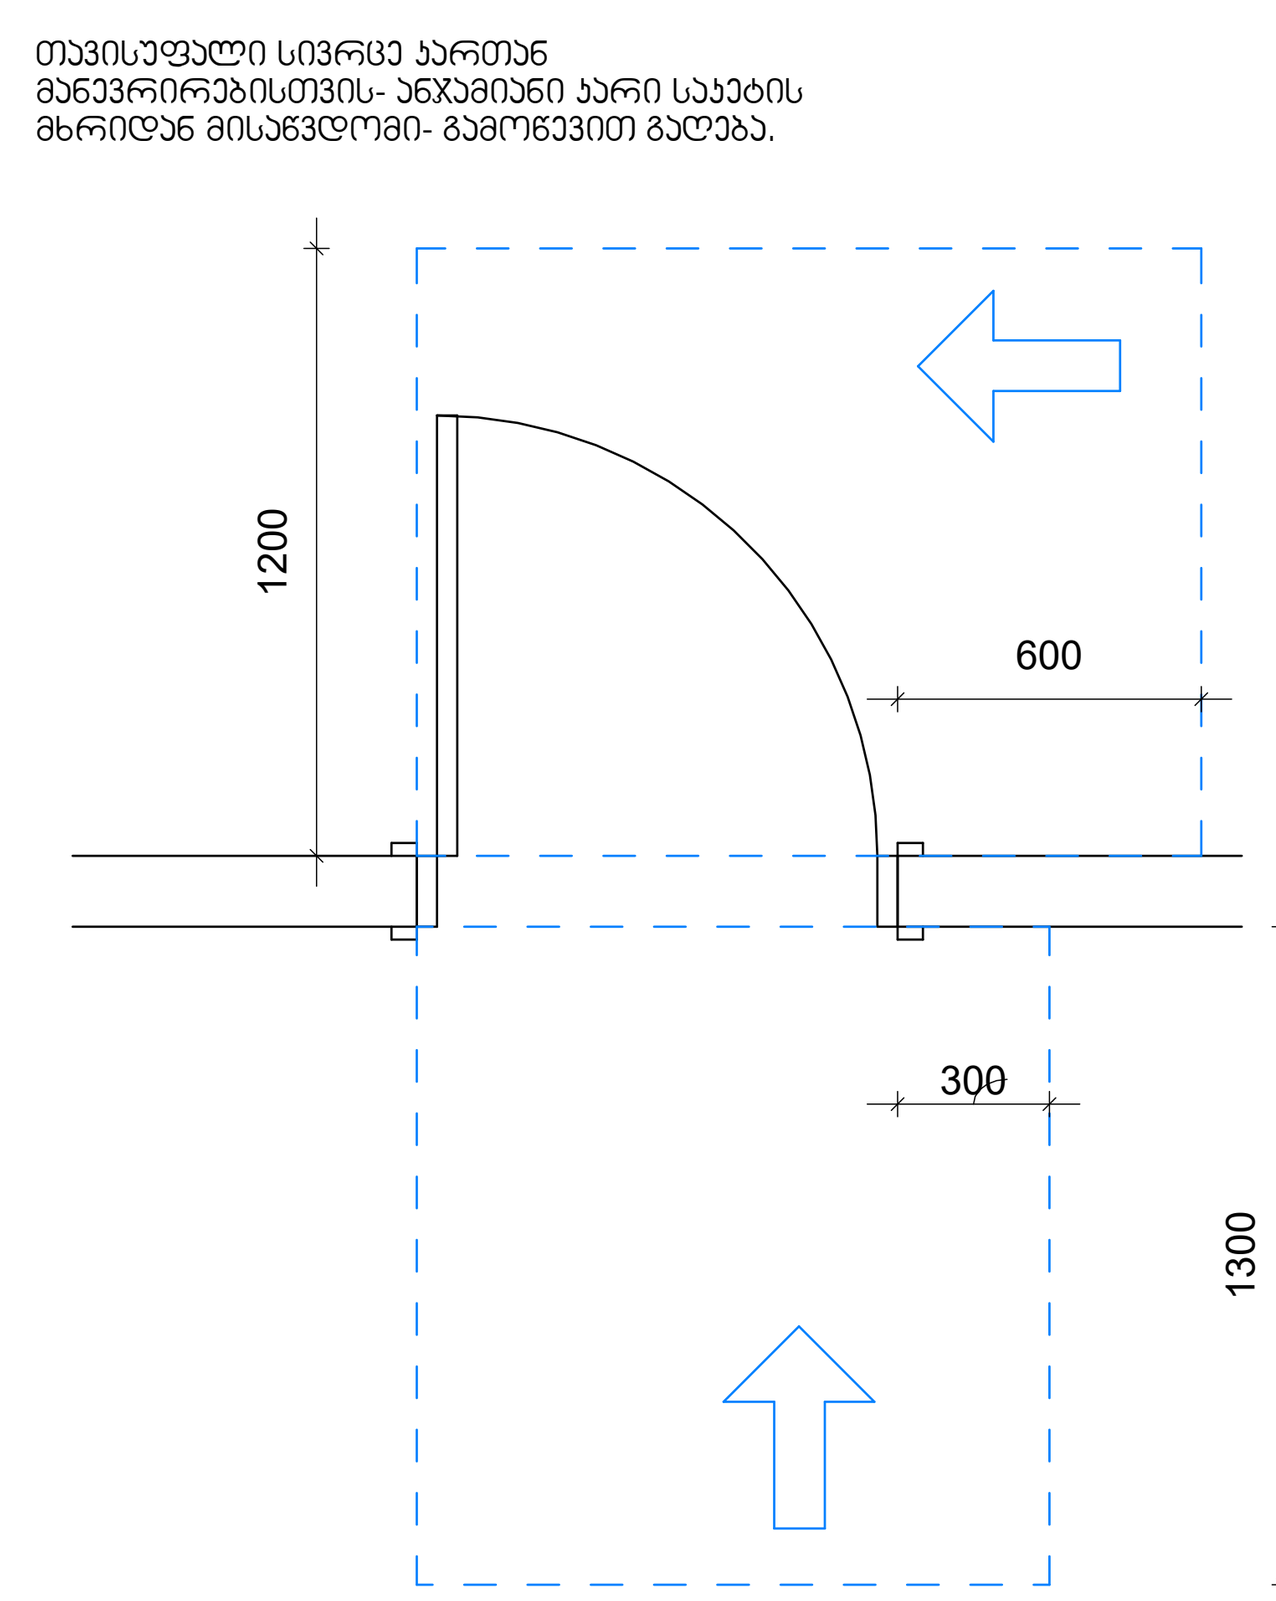

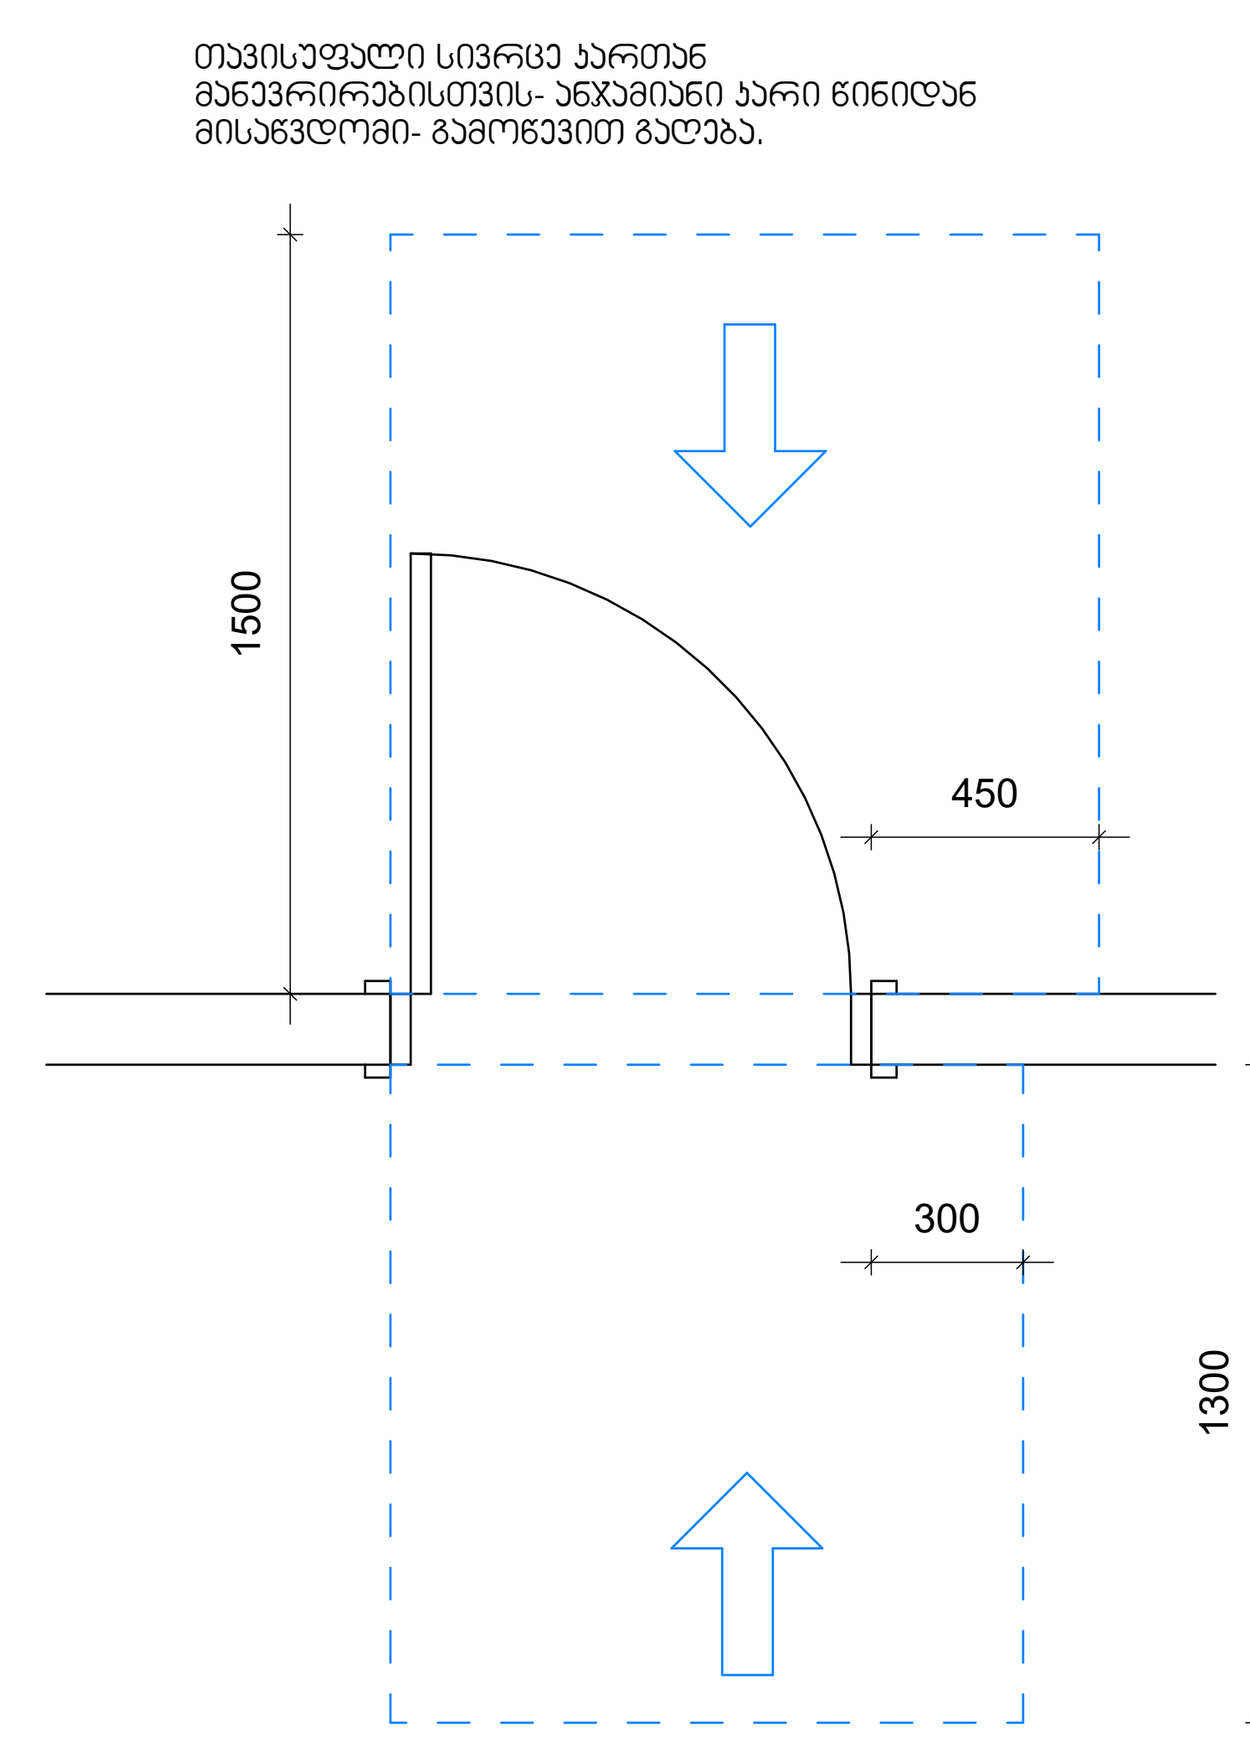

GERKO STUDIO

მისამართი:

ქ. თბილისი/ ქ. დედოფლის №52

მთავარი არქიტექტორი:

გიორგი გამყრელიძე
მერაბ გამყრელიძე

არქიტექტორი:

თამთა გიორგაძე

პროექტის დასახელება:

მრავალფუნქციური კომპლექსი

მისამართი:

დამკვეთი:

შპს "სამშენებლო კომპანია აპექს დეველოპმენტი"

დირექტორი:

ვლადიმერ რობაქიძე

"ა" ტიპის სველი წერტილები

ექსპლიკაცია:

მასშტაბი
1 : 25

ფ. №
B80

ფურცლების რაოდენობა

ფურცლის ზომა
A1

დაკვეთა
2025 წ.

სტადია
მშ

გზა-ჯიბის ამოსაცნობის ნიშანი, გზა-ჯიბის საზღვრებში, დერეფანში გამავალი ჯარის საჯეტის მომიჯნავედ

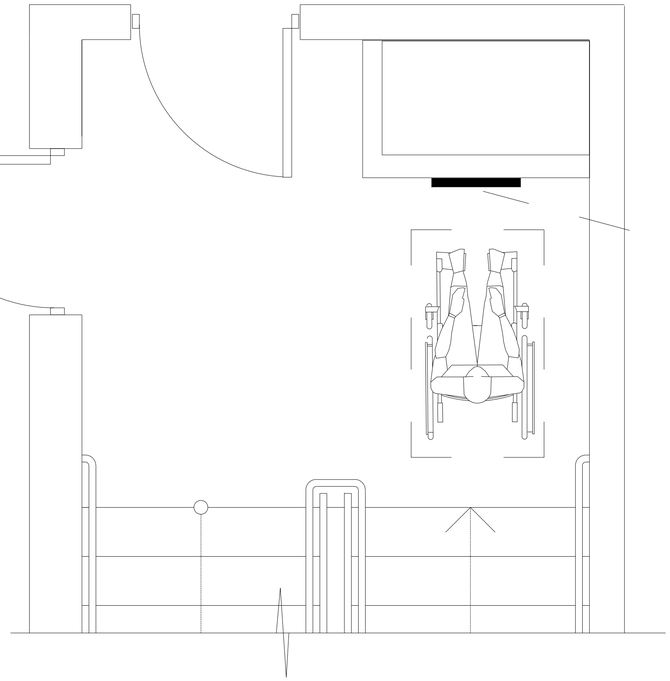

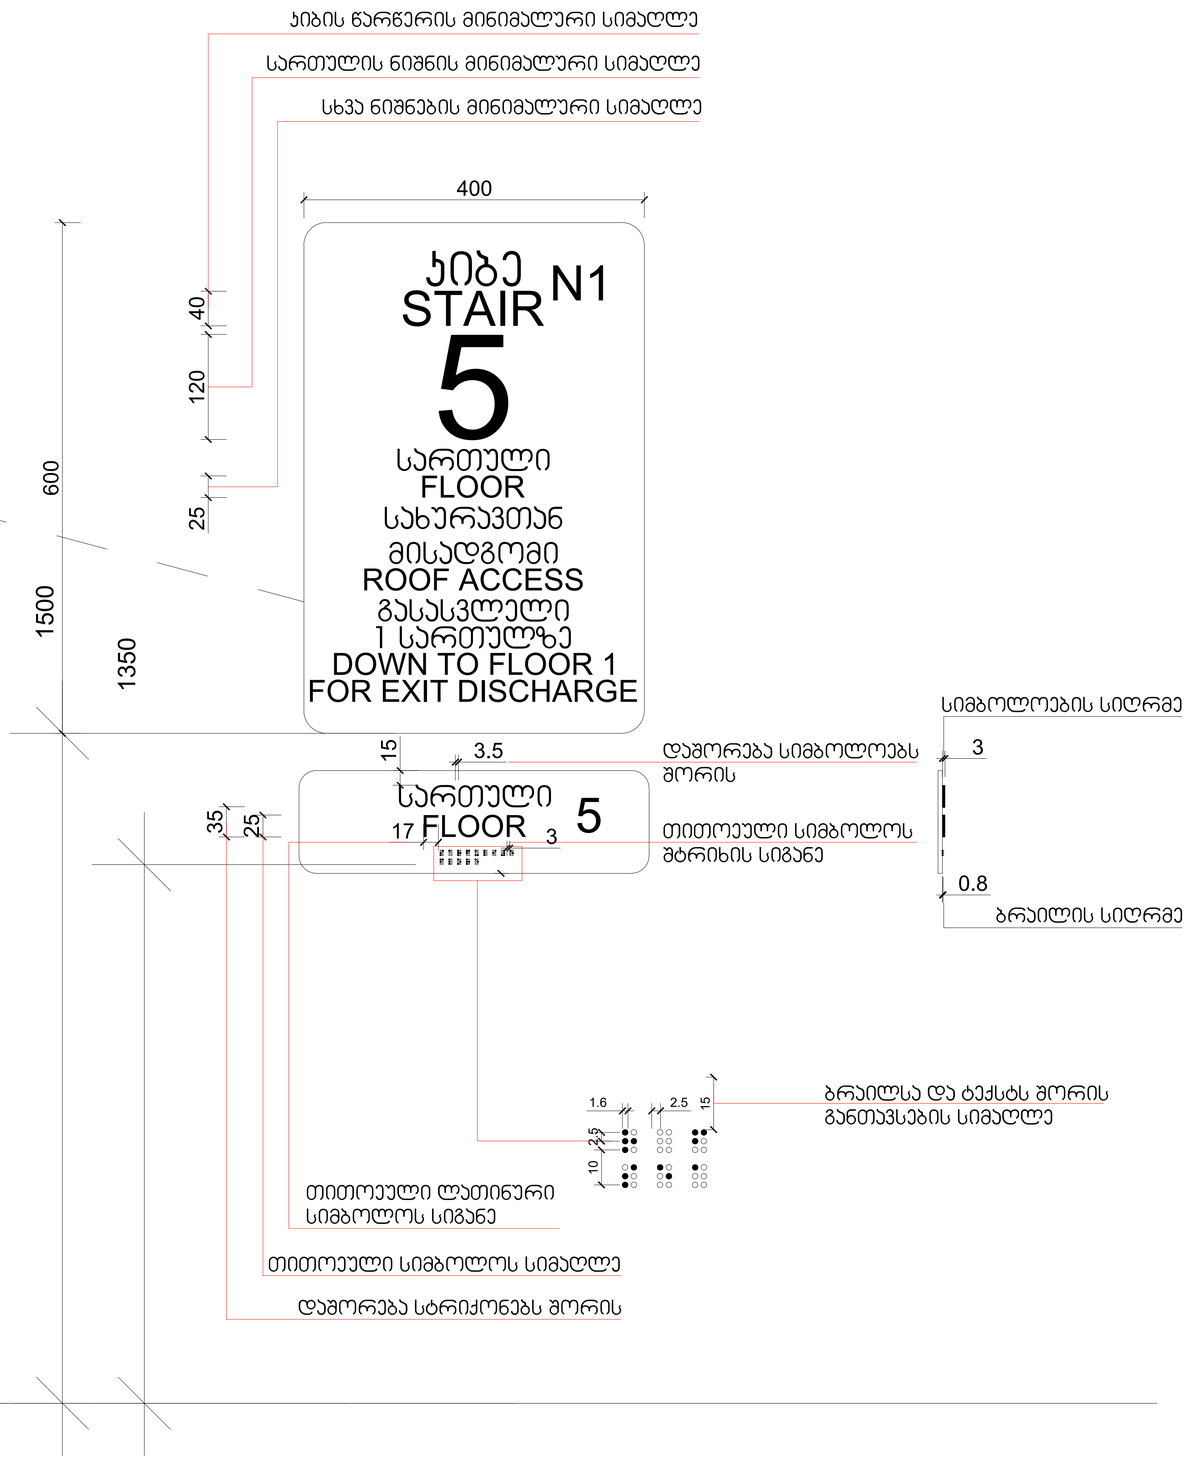

GERKO
STUDIO

მისამართი:

ქ. თბილისი/ ქ. დედოფლის №52

მთავარი არქიტექტორი:

გიორგი გამყრელიძე
მერაბ გამყრელიძე

არქიტექტორი:

თამთა გიორგაძე

პროექტის დასახელება:

მრავალფუნქციური კომპლექსი

მისამართი:
ქ. თბილისი/მარკეთილი, ჯავახეთის ქ. №150

დამკვეთი:

შპს "საქმენეგლო კომპანია აპექს დეველოპმენტი"

დირექტორი:

ვლადიმერ როგავიძე

ექსპლიკაცია:

მასშტაბი

ფ. №

ფურცლების რაოდენობა

ფურცლის ზომა
A1

დაკვეთა
2025 წ.

სტადია
მს

სასწრაფო სამედიცინო დახმარების საერთაშორისო სიმბოლო
(სიცოცხლის ვარსკვლავი) განთავსდება ლიფტის ჩარჩოს ორივე მხარეს

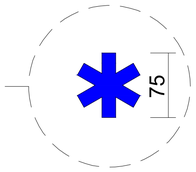

ნიშანი განთავსდება ლიფტის გამოსაძახებელ ღილაკთან

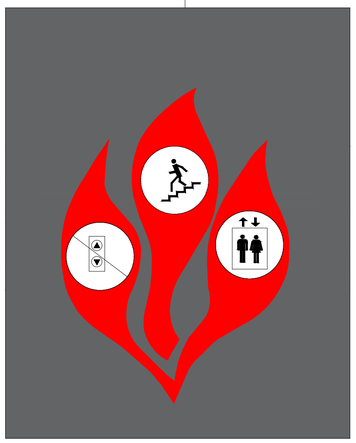

IN CASE OF FIRE
ELEVATORS ARE OUT OF SERVICE
ხანძრის დროს ლიფტი არ ფუნქციონირებს
ისარგებლეთ კიბეებით

USE EXIT
გამოიყენეთ საევაკუაციო გასასვლელი

GERKO
STUDIO

მისამართი:

ქ. თბილისი/ ქ.
დედოფლის №52

მთავარი არქიტექტორი:

გიორგი გამყრელიძე
მერაბ გამყრელიძე

არქიტექტორი:

თამთა გიორგაძე

პროექტის დასახელება:

მრავალფუნქციური
კომპლექსი

მისამართი:
ქ. თბილისი/ვარკეთილი,
ჯავახეთის ქ. №150

დამკვეთი:

შპს "საშენებლო
კომპანია
აპექს დეველოპმენტი"

დირექტორი:

ვლადიმერ როგავიძე

ექსპლიკაცია:

მასშტაბი

ფ. №

ფურცლების რაოდენობა

ფურცლის ზომა
A1

დაკვეთა
2025 წ.

სტადია
მს

გასასვლელის განათებული ნიშანი

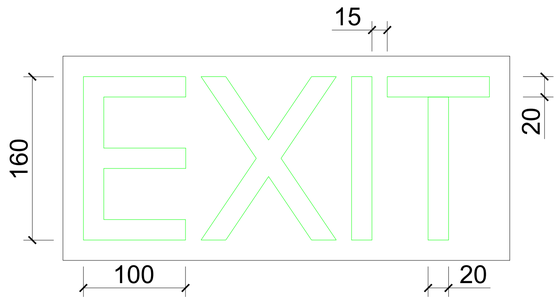

ნიშანი ამობურცული სიმბოლოებით და ბრაილით გზა-ჯიბის შესასვლელთან და გარეთ გამავალ ყველა ჯართან

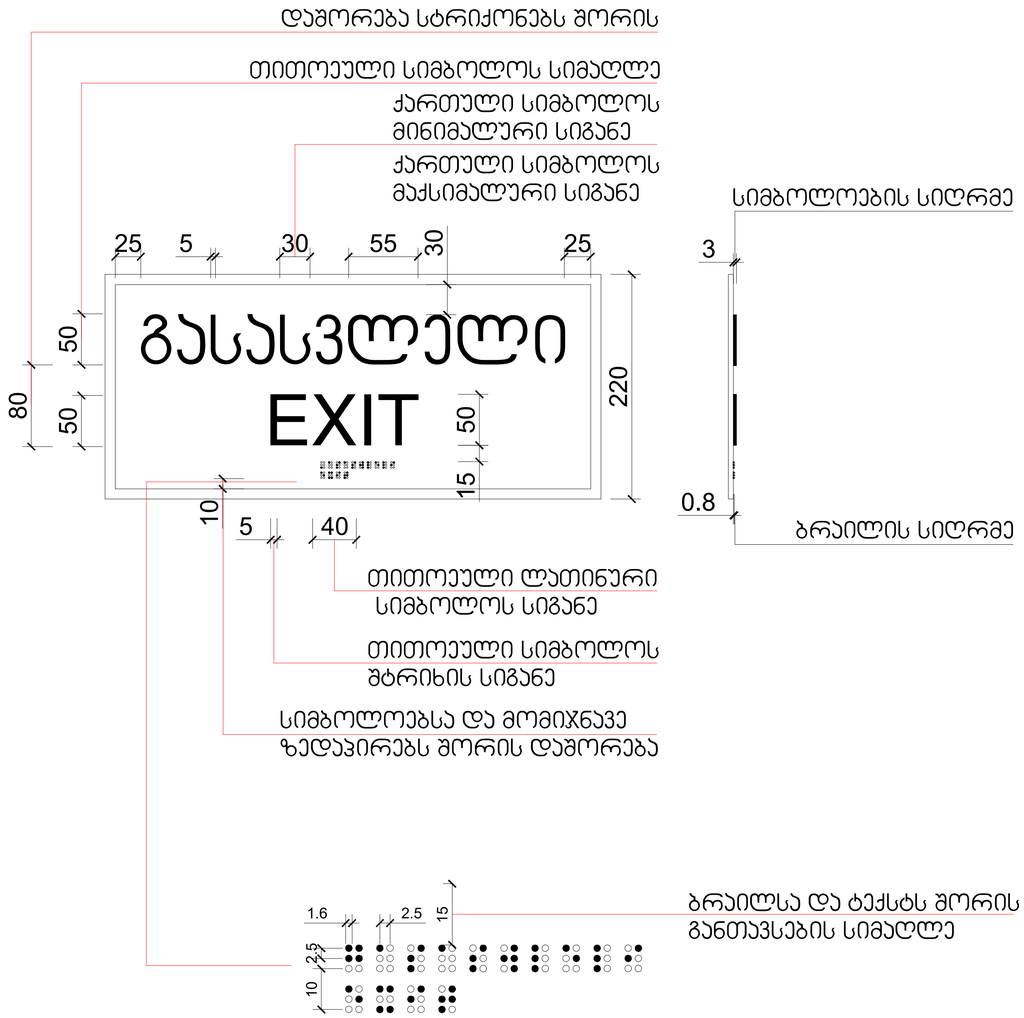

GERKO STUDIO

მისამართი:

ქ. თბილისი/ ქ. დედოფლის №52

მთავარი არქიტექტორი:

გიორგი გამყრელიძე
მერაბ გამყრელიძე

არქიტექტორი:

თამთა გიორგაძე

პროექტის დასახელება:

მრავალფუნქციური კომპლექსი

მისამართი:
ქ. თბილისი/მარკეთილი, ჯავახეთის ქ. №150

დამკვეთი:

შპს "საპროექტო კომპანია აპექს დეველოპმენტი"

დირექტორი:

ვლადიმერ როგაჭიძე

ექსპლიკაცია:

მასშტაბი

ფ. №

ფურცლების რაოდენობა

ფურცლის ზომა
A1

დაკვეთა
2025 წ.

სტადია
მს

ნიშანი განთავსდება
გზა-ჯიბის საზღვრებში ჯარის მომიჯნავედ



ნიშანი განთავსდება
გზა-ჯიბის საზღვრებში ჯარის მომიჯნავედ

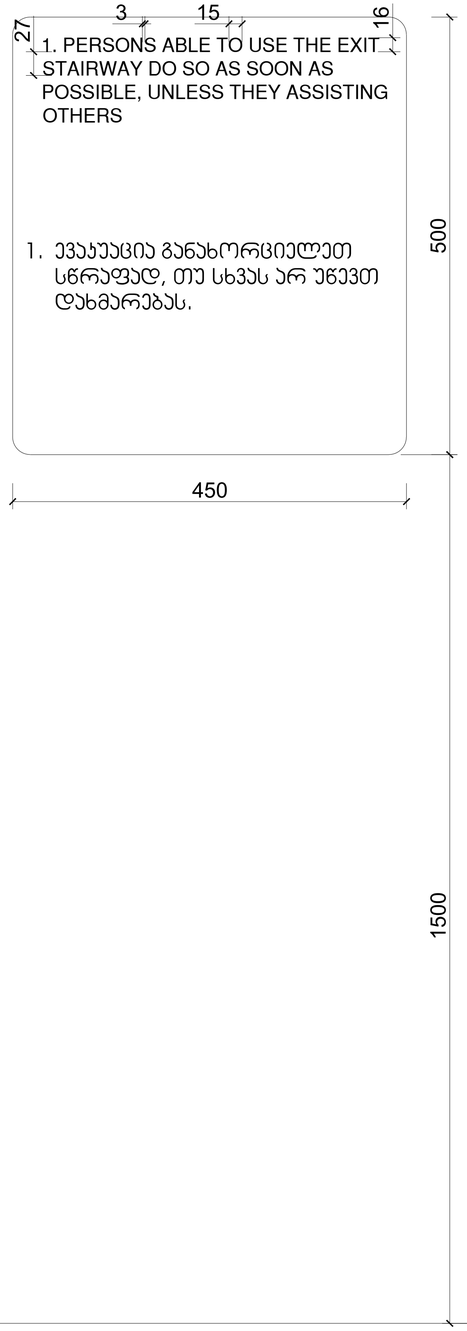

ნიშანი განთავსდება
შიგა მისაწვდომ ავტოსადგომთან

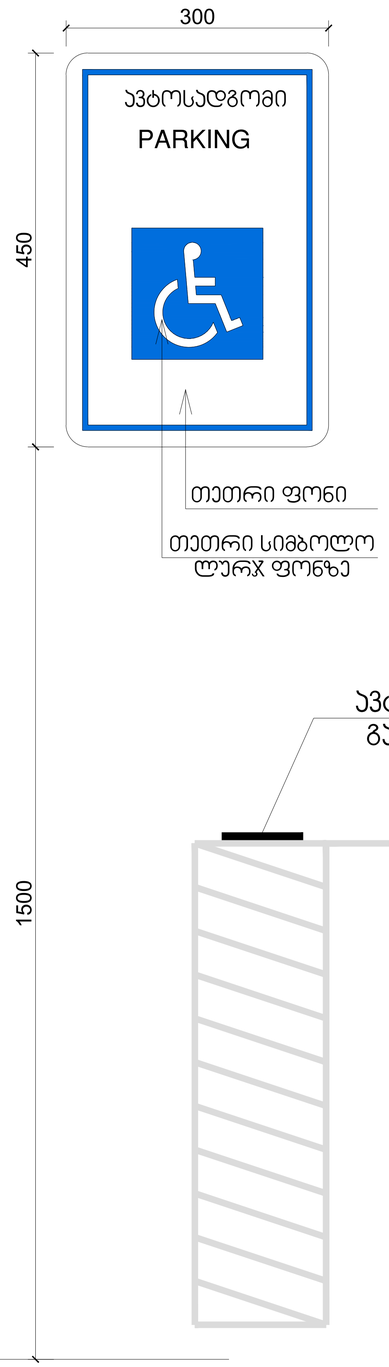

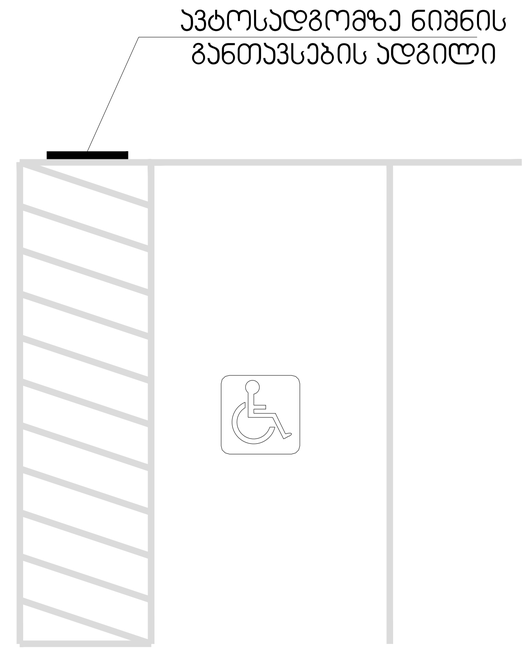

GERKO
STUDIO

მისამართი:

ქ. თბილისი/ ქ.
დედოფლის №52

მთავარი არქიტექტორი:

გიორგი გამყრელიძე
მერაბ გამყრელიძე

არქიტექტორი:

თამთა გიორგაძე

პროექტის დასახელება:

მრავალფუნქციური
კომპლექსი

მისამართი:
ქ. თბილისი/ვარკეთილი,
ჯავახეთის ქ. №150

დამკვეთი:

შპს "საქმენეგლო
კომპანია
აპექს დეველოპმენტი"

დირექტორი:

ვლადიმერ როგაჩიძე

ექსპლიკაცია:

მასშტაბი

ფ. №

ფურცლების რაოდენობა

ფურცლის ზომა
A1

დაკვეთა
2025 წ.

სტადია
მს

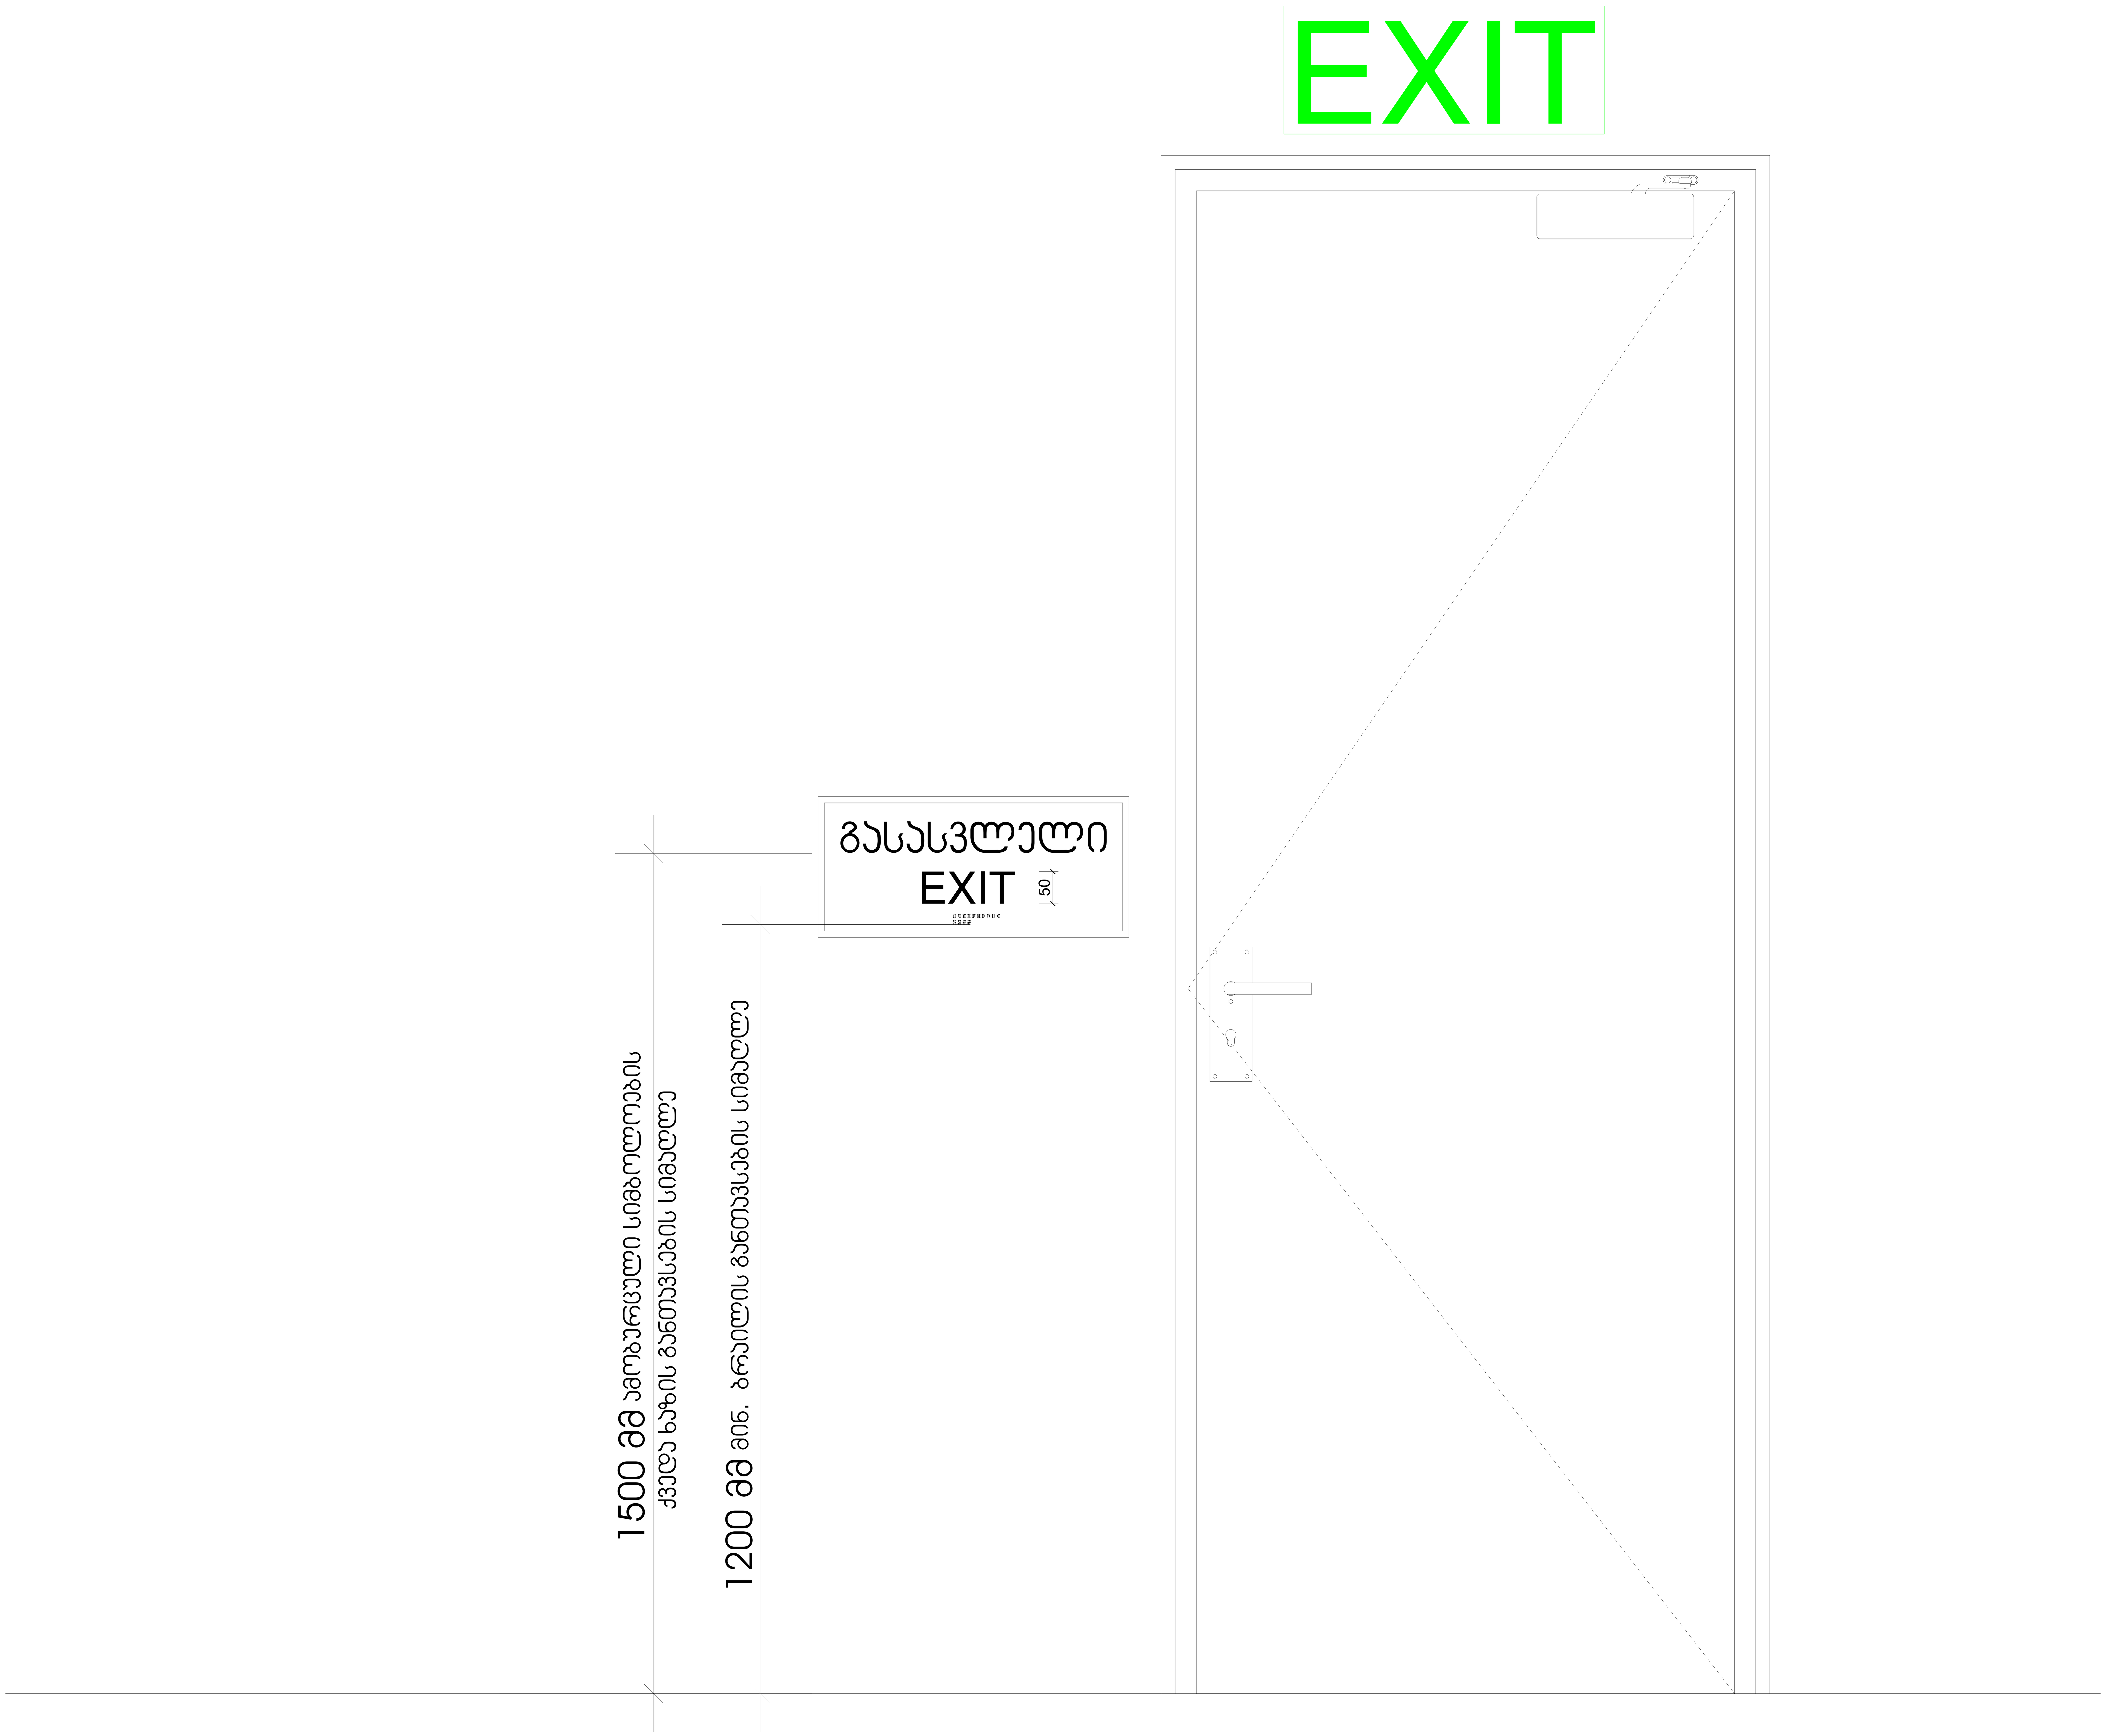

GERKO
STUDIO

მისამართი:

ქ. თბილისი/ ქ. დედოფლის №52

მთავარი არქიტექტორი:

გიორგი გამყრელიძე
მერაბ გამყრელიძე

არქიტექტორი:

თამთა გიორგაძე

პროექტის დასახელება:

მრავალფუნქციური კომპლექსი

მისამართი:
ქ. თბილისი/ვარკეთილი,
ჯავახეთის ქ. №150

დამკვეთი:

შპს "სამშენებლო კომპანია აპექს დეველოპმენტი"

დირექტორი:

ვლადიმერ რობაქიძე

ექსპლიკაცია:

მასშტაბი

ფ. №

ფურცლების რაოდენობა

ფურცლის ზომა
A1

დაკვეთა

2025 წ.

სტადია

მს

ნიშანი პიქტოგრამებით, ამობურცული ნიშნებით და ბრაილით გათვალისწინებით მისაწვდომ ტუალეტებთან კარის მომიჯნავედ

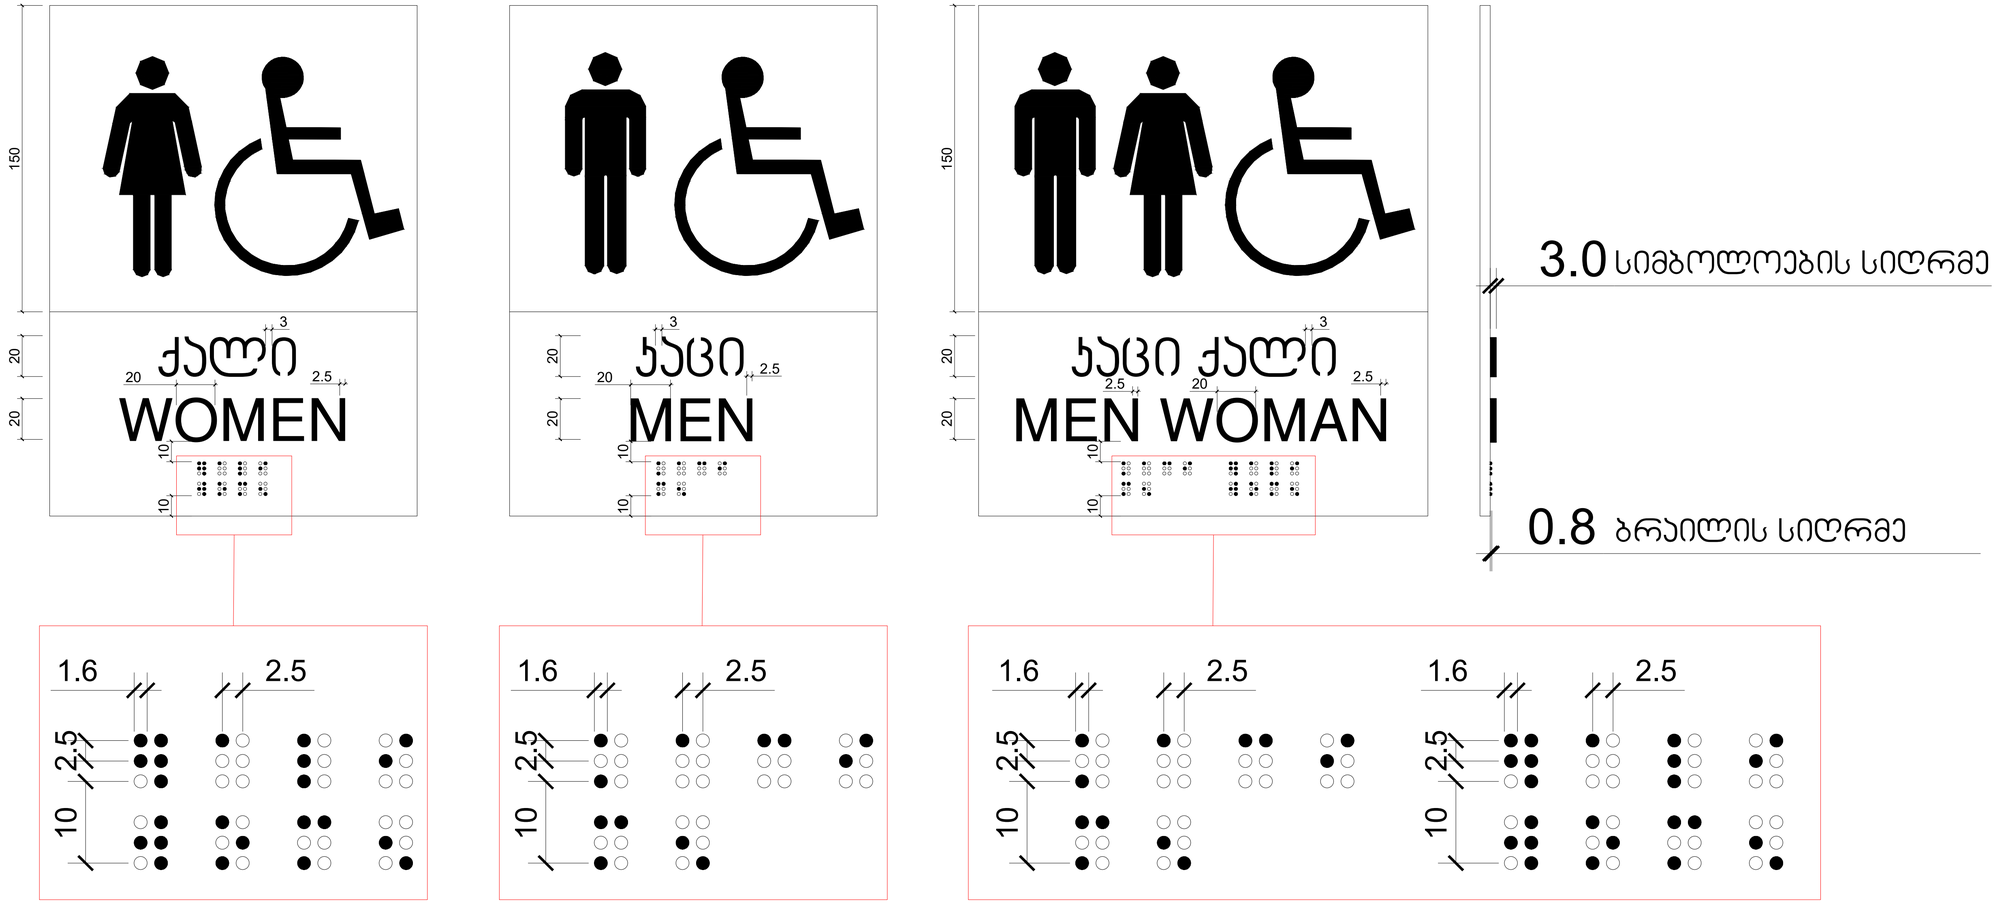

GERKO STUDIO

მისამართი:

ქ. თბილისი/ ქ. დედოფლის №52

მთავარი არქიტექტორი:

გიორგი გამყრელიძე
მერაბ გამყრელიძე

არქიტექტორი:

თამთა გიორგაძე

პროექტის დასახელება:

მრავალფუნქციური კომპლექსი

მისამართი:
ქ. თბილისი/ვარკეთილი, ჯავახეთის ქ. №150

დამკვეთი:

შპს "საშენებლო კომპანია აპექს დეველოპმენტი"

დირექტორი:

ვლადიმერ როგაჩიძე

ექსპლიკაცია:

მასშტაბი

ფ. №

ფურცლების რაოდენობა

ფურცლის ზომა
A1

დაკვეთა
2025 წ.

სტადია
მს