
ქალაქ თბილისი, შალვა ჭყონიის III შესახვევი №12 (72.12.05.027)
საკუთრებაში არსებული არასასოფლო-სამეურნეო დანიშნულების მიწის
ნაკვეთის და მისი მიმდებარე ტერიტორიის ტოპოგრაფიული

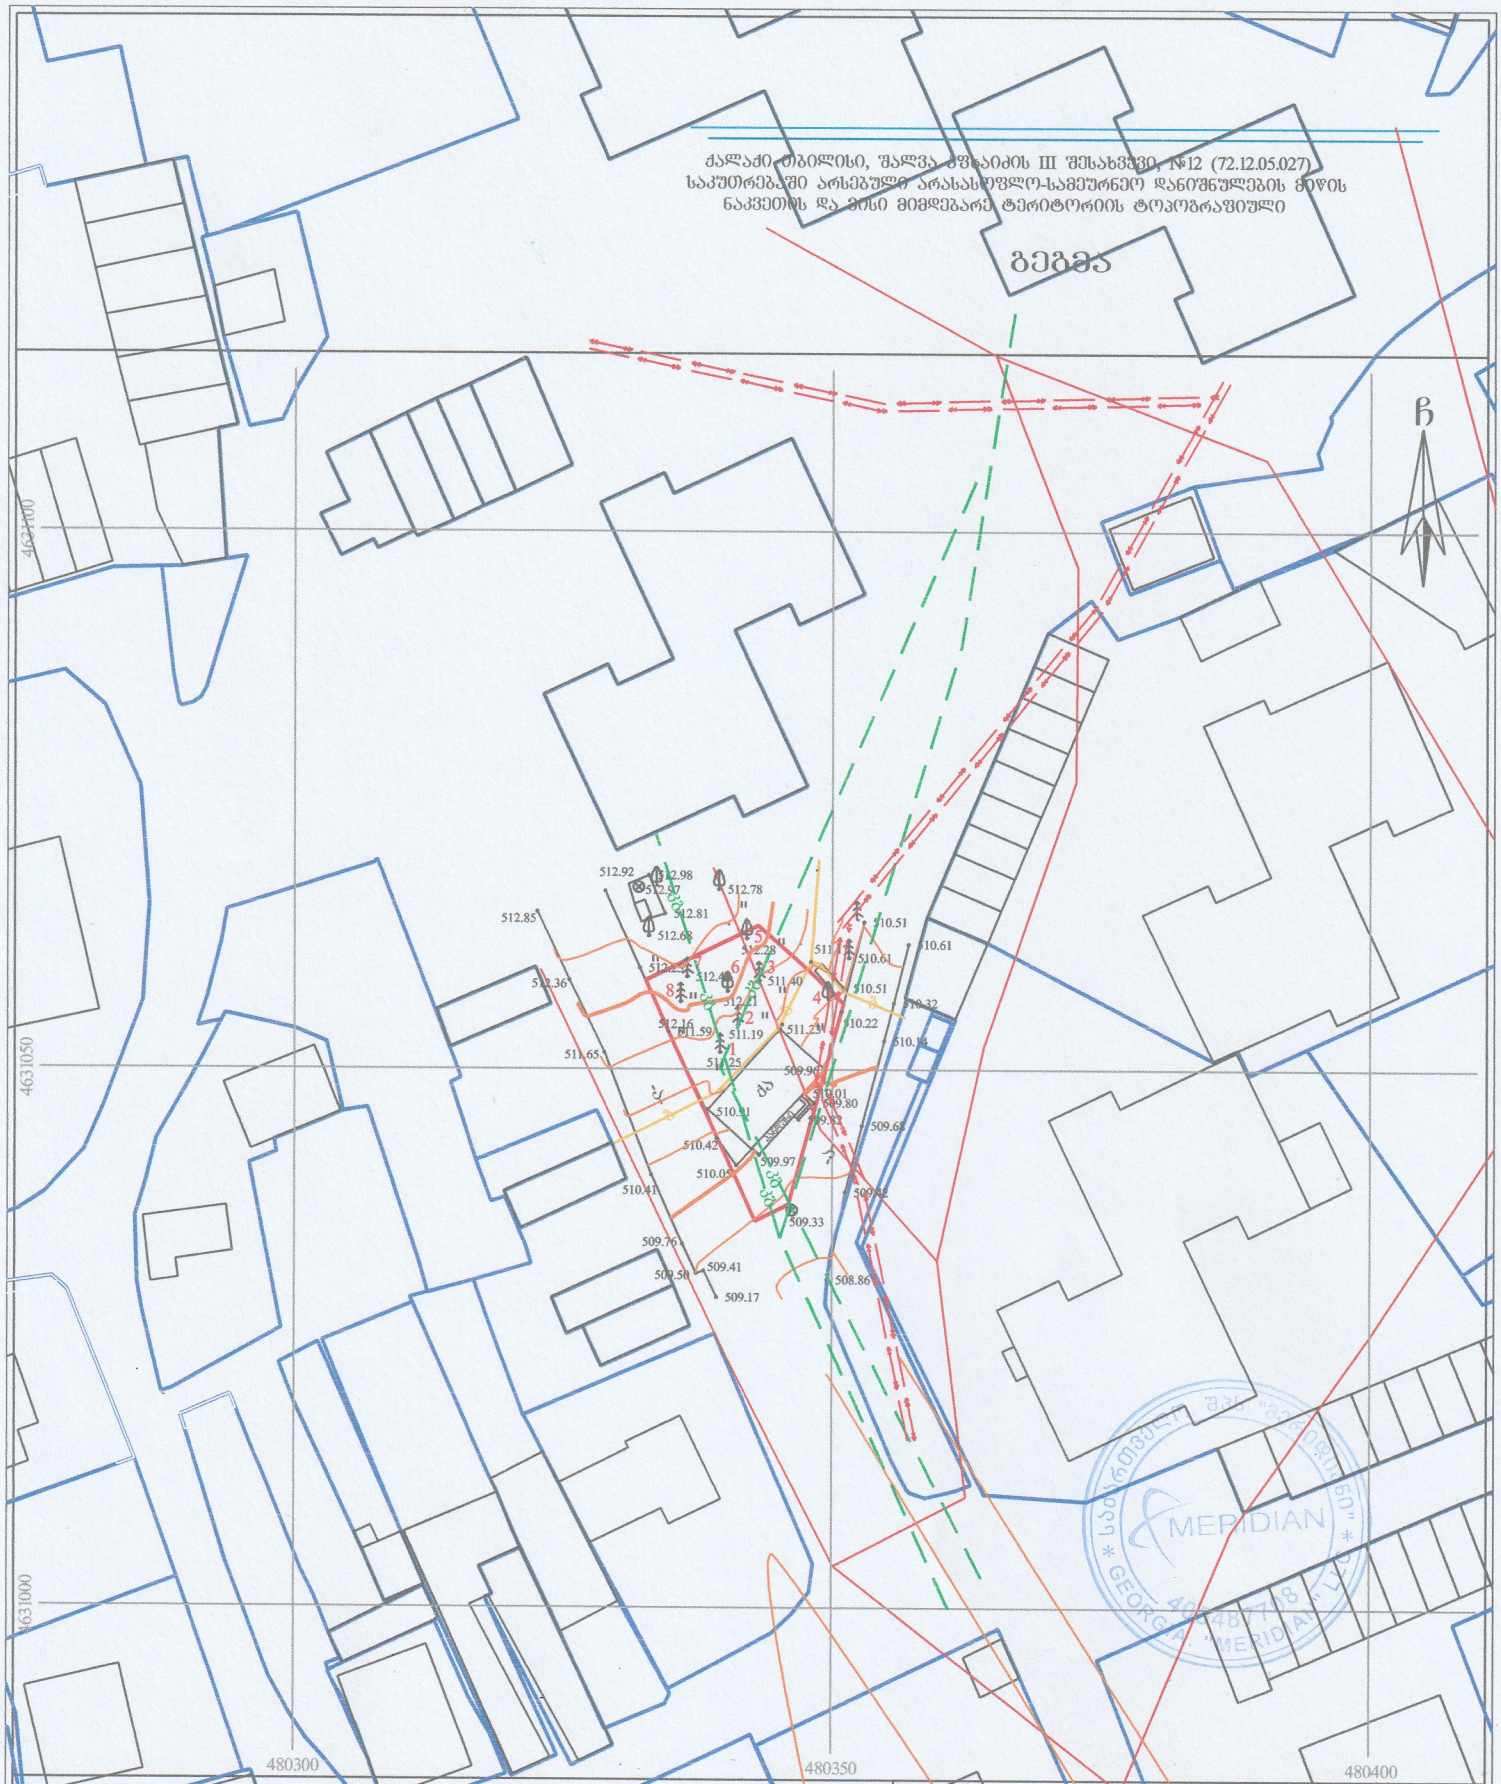

პირობითი აღნიშვნები

WGS 1984 -ის კოორდინატთა სისტემის UTM პროექცია

სანახ. შენობა	ხის ღობე	წ	წყალგაყვანილობა
არასანახ. შენობა	ღობე	გ	გაზი
ბათილული	ძველი კედელი	ს	ნავთობგაცემა
მშენებარე შენობა	კედელი	სან	სანიაღვრე
სატრანსფორ. ჯიხური	შლატე	კბ	კაშხირბეტონილობა
ხეები	რკინიგზა	ელ.	ელ. ხაზები
ბარე ბანათება	სამეთვალყურეო გზა	ნთ	ნათობა
	ელ. ბადამცემი ხაზი		

შენიშვნა: 1) გეგმაზე დატანილია სსიპ-ის რეგისტრირებული ბაქანის სახლვარი

2) მიწის სამუშაოების წარმოებლება შეათანხმოს კომუნიკაციის წარმომადგენლებთან

შპს "მერიდიანი" ქ. თბილისი,
ს. მგალობლიშვილის ქ. №18
ს/კ 405487708

MERIDIAN LTD / MERIDIAN / 18 mgaloblishvili street, Tbilisi, Georgia, tel: 574076370

INFO.LTDMERIDIAN@GMAIL.COM

დირექტორი:		ნ. კობაიძე
აზომა:		ა. კობაიძე
შახაზა:		ა. კობაიძე
მაშტაბი: 1:500		14/07/2026წ.