
ფასადი 3-1

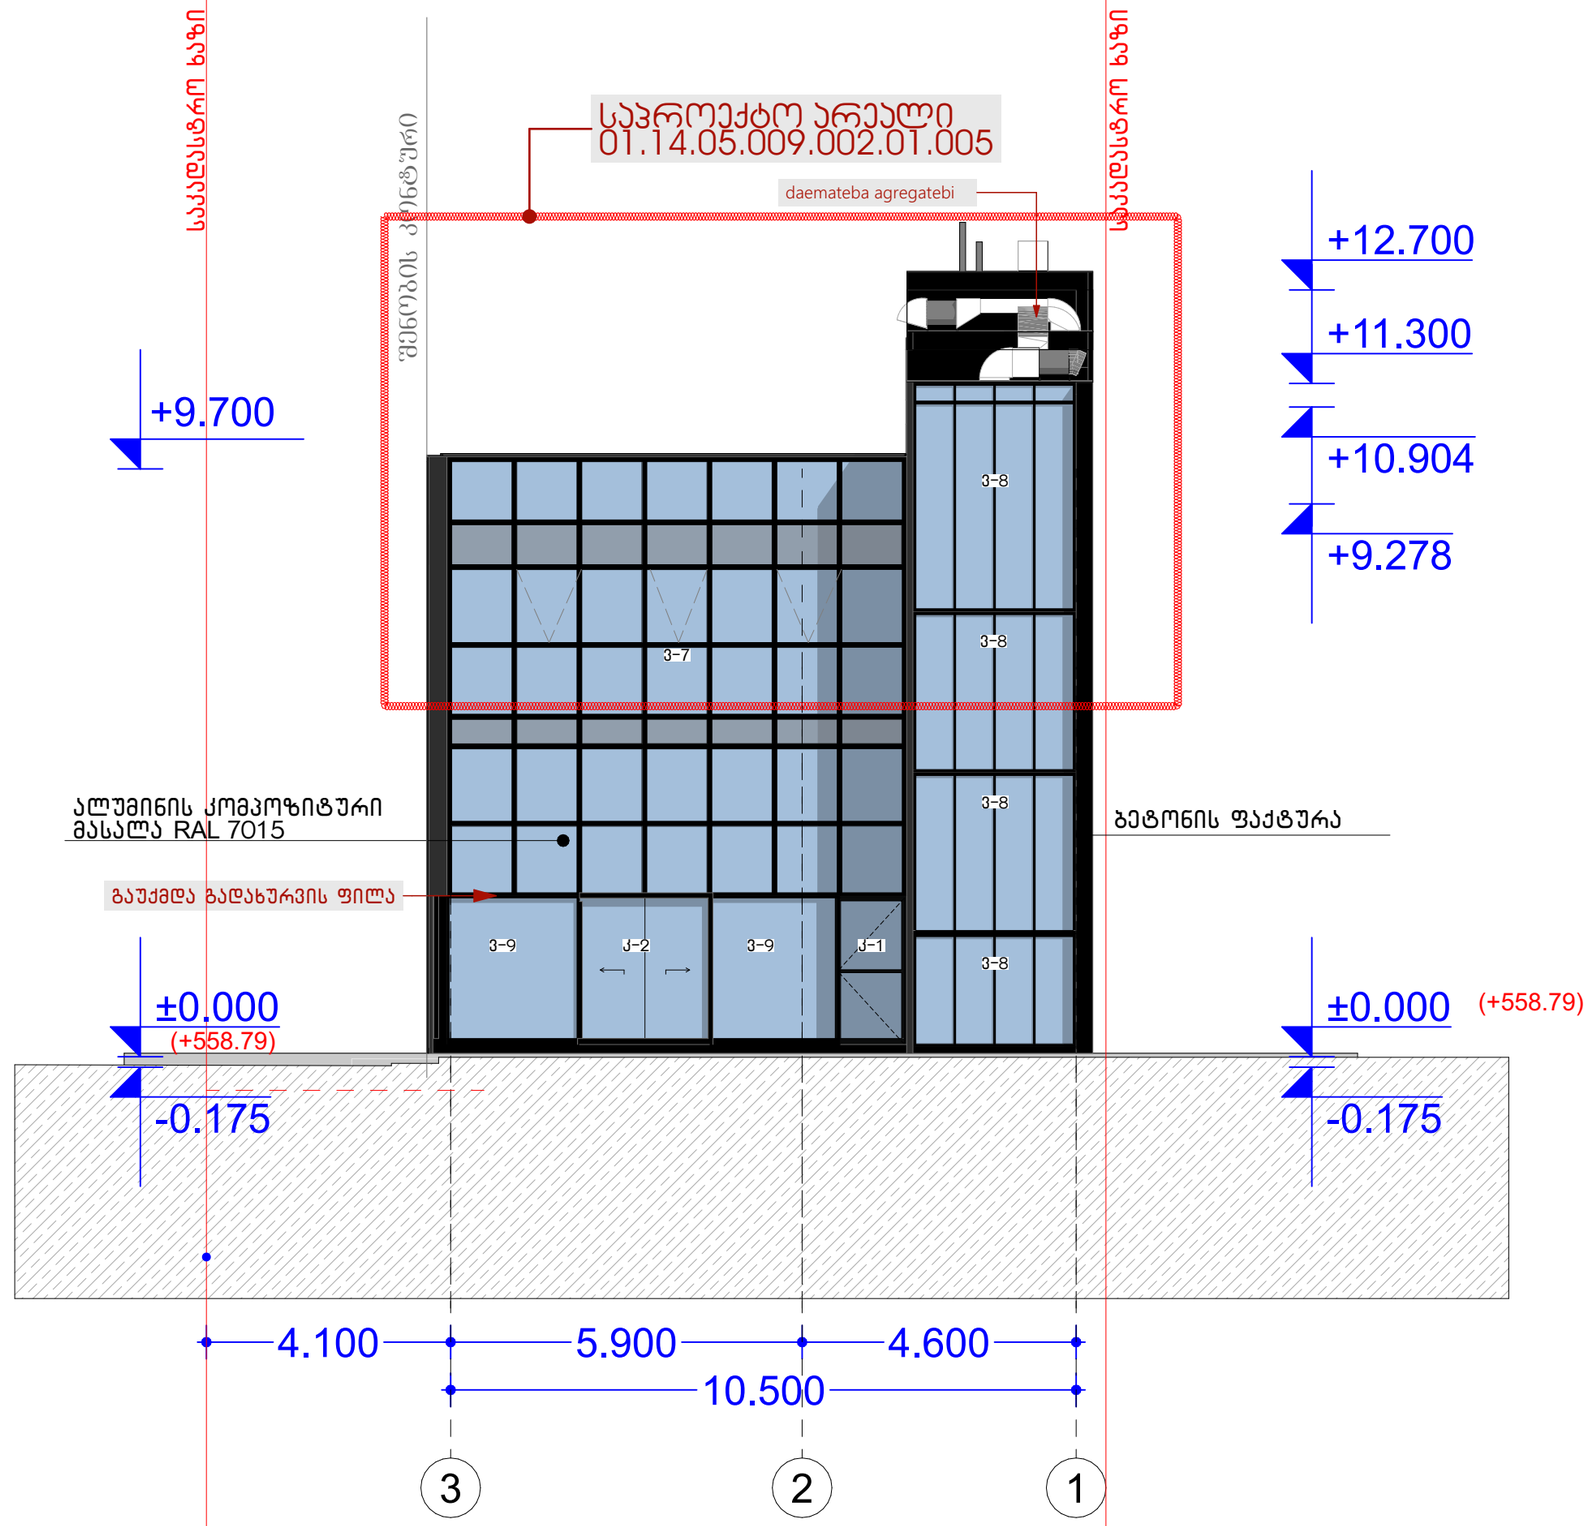

ექსპლიკაცია

პირობითი აღნიშვნები

+2.715 იატაკის ნიშნული

±0.000 იატაკის ნიშნული

H=000 სიმაღლის მარკისებელი

0.000 m² სათავსოს ფართი

S-26 გამწვანება

ბრანტი

ქვაფენილი

ორღობინის გადახურვა

ბეტონის იატაკი

ლამინირებული

საკადასტრო საზღვარი

არსებული ღობე

Ფ-1 ფასადის მარკისებელი

პ-1 პრიზმის მარკისებელი

საპროექტო კარი

საპროექტო ფანჯარა

საპროექტო კოლონა

საპროექტო კედელი

შენიშვნები

დამკვეთი	შპს კლინიკა ნიშნიერი
მისამართი	[illegible]
№ 01.14.05.009.002.01.005	
თანამდებობა	ბჭარი
დირექტორი	
პროექტორი	გ.ბუშმაშრიძე
შემსრულებელი	დანა ნაკვეტაძე
პროექტის სახელი	
ამბულატორია	
ნახაზის დასახელება	
ფასადი 3-1	
მასშტაბი	1:100
ფურცლის №	№1

ფასადი D-A

საპროექტო არეალი
01.14.05.009.002.ᲝᲗ.005

დაემატება აბრებატმაზე

საკვლასტრო ხაზი

+13.00
+12.00
+11.00

+11.300
+10.904
+9.278

3-3 3-12 3-12 3-4 3-5
3-6
32 31 31 31
3-5 3-5

ღობე AR11064422
შავი ფერის რკინის მოაჯირით

±0.000
(+558.79)
-0.175
+3.300
-3.580
1.001

30.109
5.400 6.000 6.000
17.400

D C B A

ექსპლიკაცია


პირობითი აღნიშვნები

- +2.715 — იატაკის ნიშნული
- ±0.000 — იატაკის ნიშნული
- H=000 — სიმაღლის მაჩვენებელი
- 0.000 m² — სათავსოს ფართი
- S-26 — გამწვანება
- ბრანდმაუერი
- ქვაფენილი
- ღიობის გადახურვა
- ბეტონის იატაკი
- დამინერებული
- საკადასტრო საზღვარი
- არსებული ღობე
- Ფ-1 — ფასადის მაჩვენებელი
- ჭ-1 — ჭრილის მაჩვენებელი
- საპროექტო კარი
- საპროექტო ფანჯარა
- საპროექტო კოლონა
- საპროექტო კედელი

შენიშვნები

დამკვეთი	შპს კლინიკა ნიუმედი
მისამართი	ქ.თბილისი მუხიანის საავტომობილო გზაზე(სამანქანო ტერიტორიის და საავტომობილო ტრანსპორტის ობიექტების მშენებლობა)
№ 01.14.05.009.002	
თანამფლობა	შპს არ
დირექტორი	
არქიტექტორი	გ.ბუშბაშვილიძე
შემსრულებელი	ლ.ნაკვეტაძე
პროექტის სახელი	
ამბულატორია	
ნახაზის დასახელება	
ფასადი D-A	
მასშტაბი	1:100
ფურცლის №	№1

ფასადი 1-3

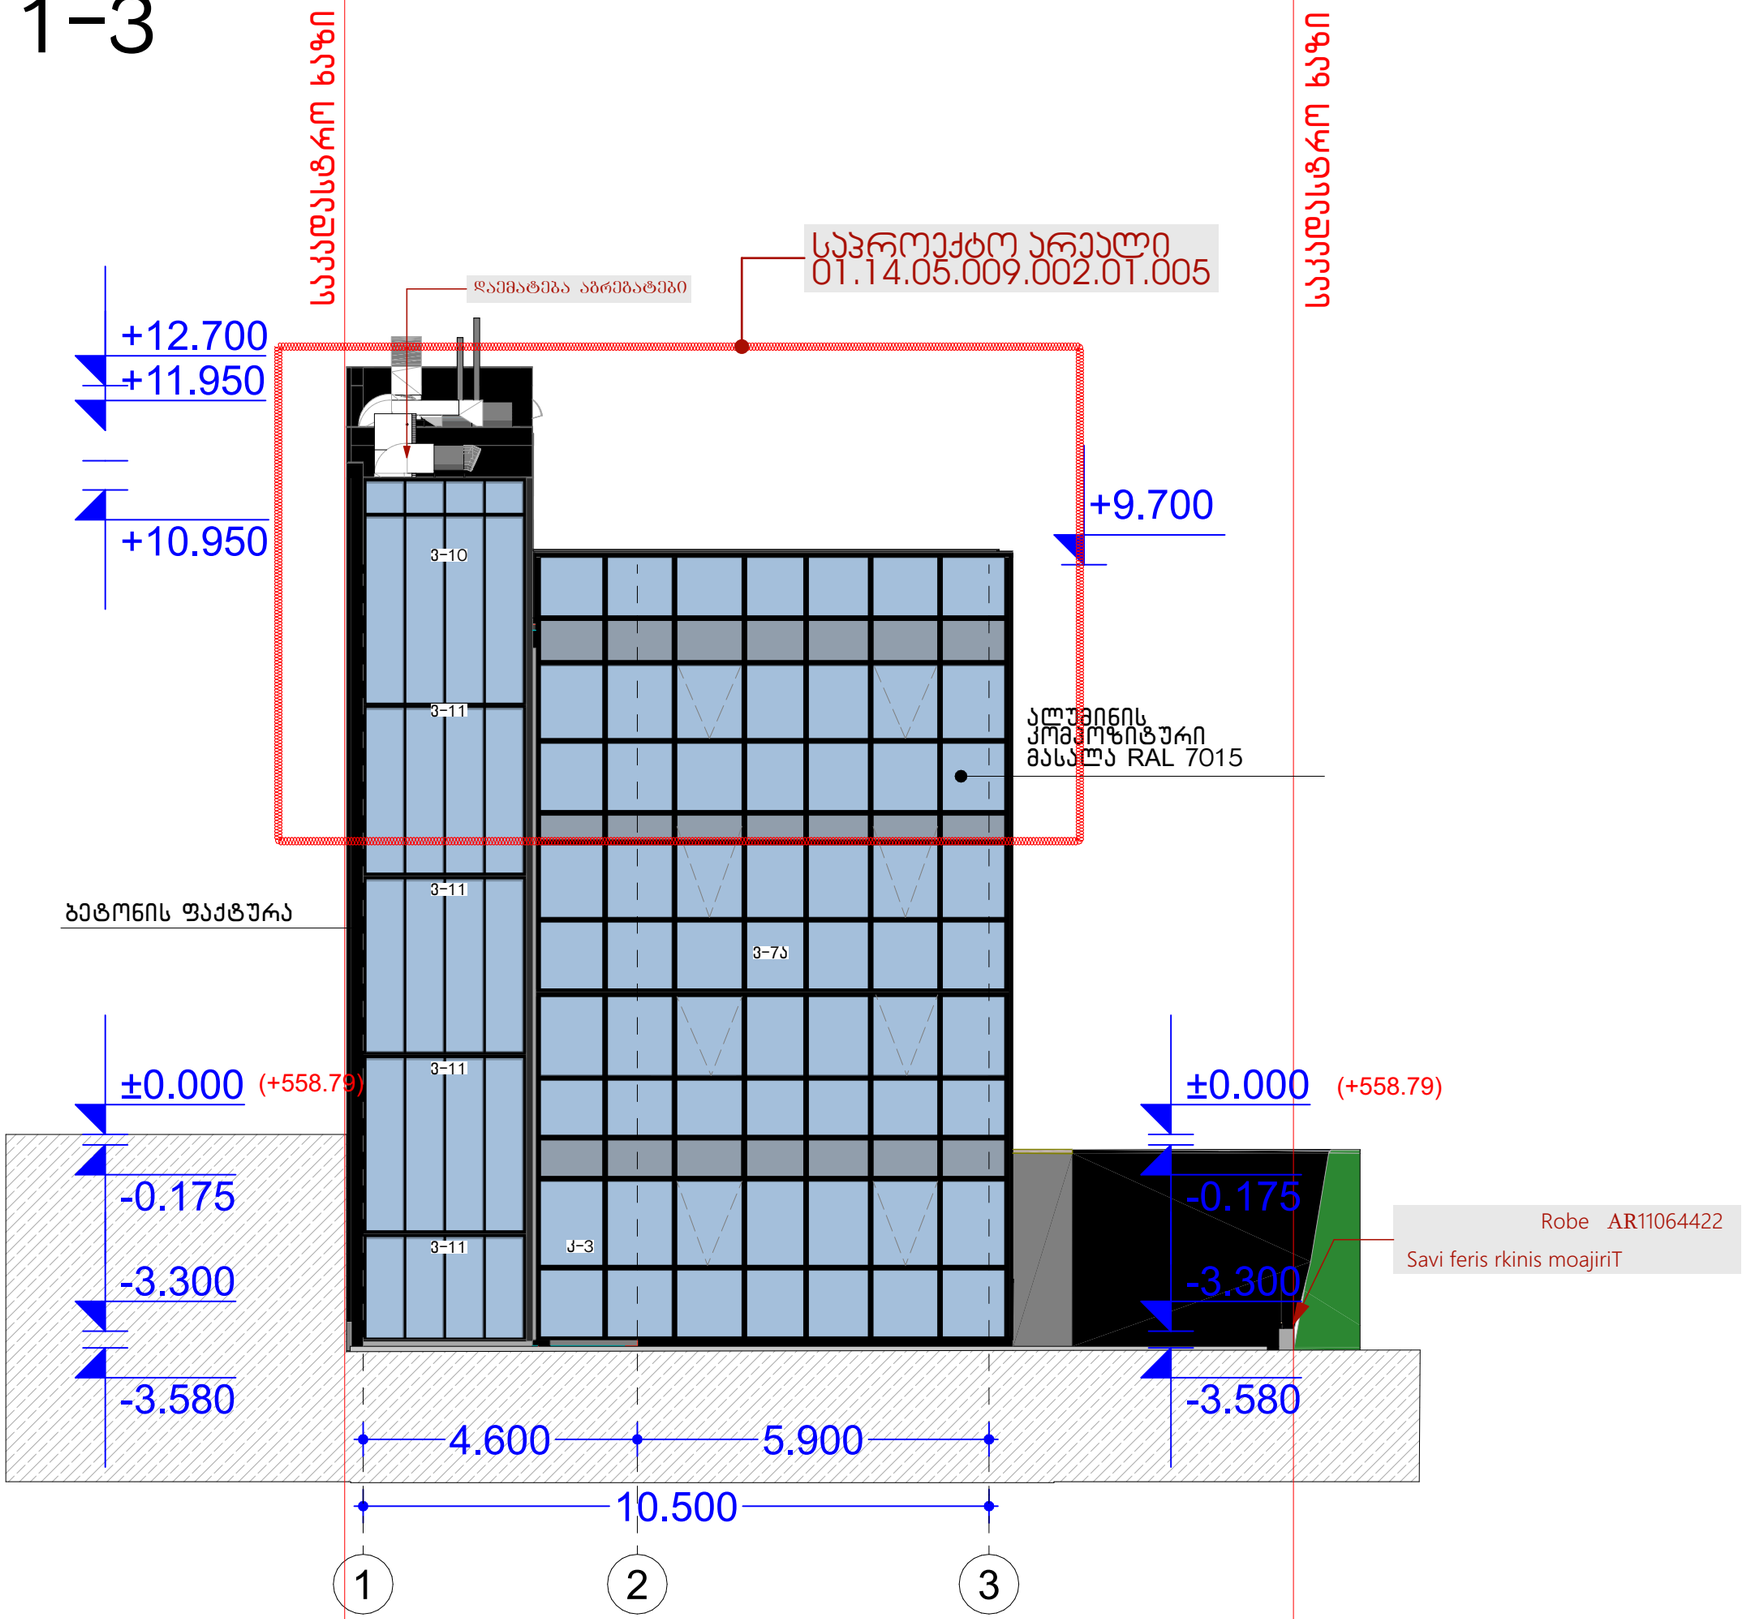

ექსპლიკაცია

პირობითი აღნიშვნები

+2.715 იატაკის ნიშნული

±0.000 იატაკის ნიშნული

H=000 სიმაღლის მარკენებელი

0.000 m² სათავსოს ფართი

S-26 გამწვანება

ბრანიტი

ქვაფენილი

ონდულინის გადახურვა

ბეტონის იატაკი

ლამინირებული

საკადასტრო საზღვარი

არსებული ღობე

Ფ-1 ფასადის მარკენებელი

პ-1 პროფილის მარკენებელი

საპროექტო კარი

საპროექტო ფანჯარა


საპროექტო კოლონა

საპროექტო კედელი

შენიშვნები

დამკვეთი	შპს კლინიკა ნიუმედი
№ 01.14.05.009.002	
თანაშემწე	გვარი
დირექტორი	
არქიტექტორი	გ.ჯუმბაძრიძე
შემსრულებელი	ლ.ნაკვეტაძე
პროექტის სახელი	
ამბულატორია	
ნახაზის დასახელება	
ფასადი 1-3	
მასშტაბი	1:100
ფურცლის №	№1

ფასადი A-D

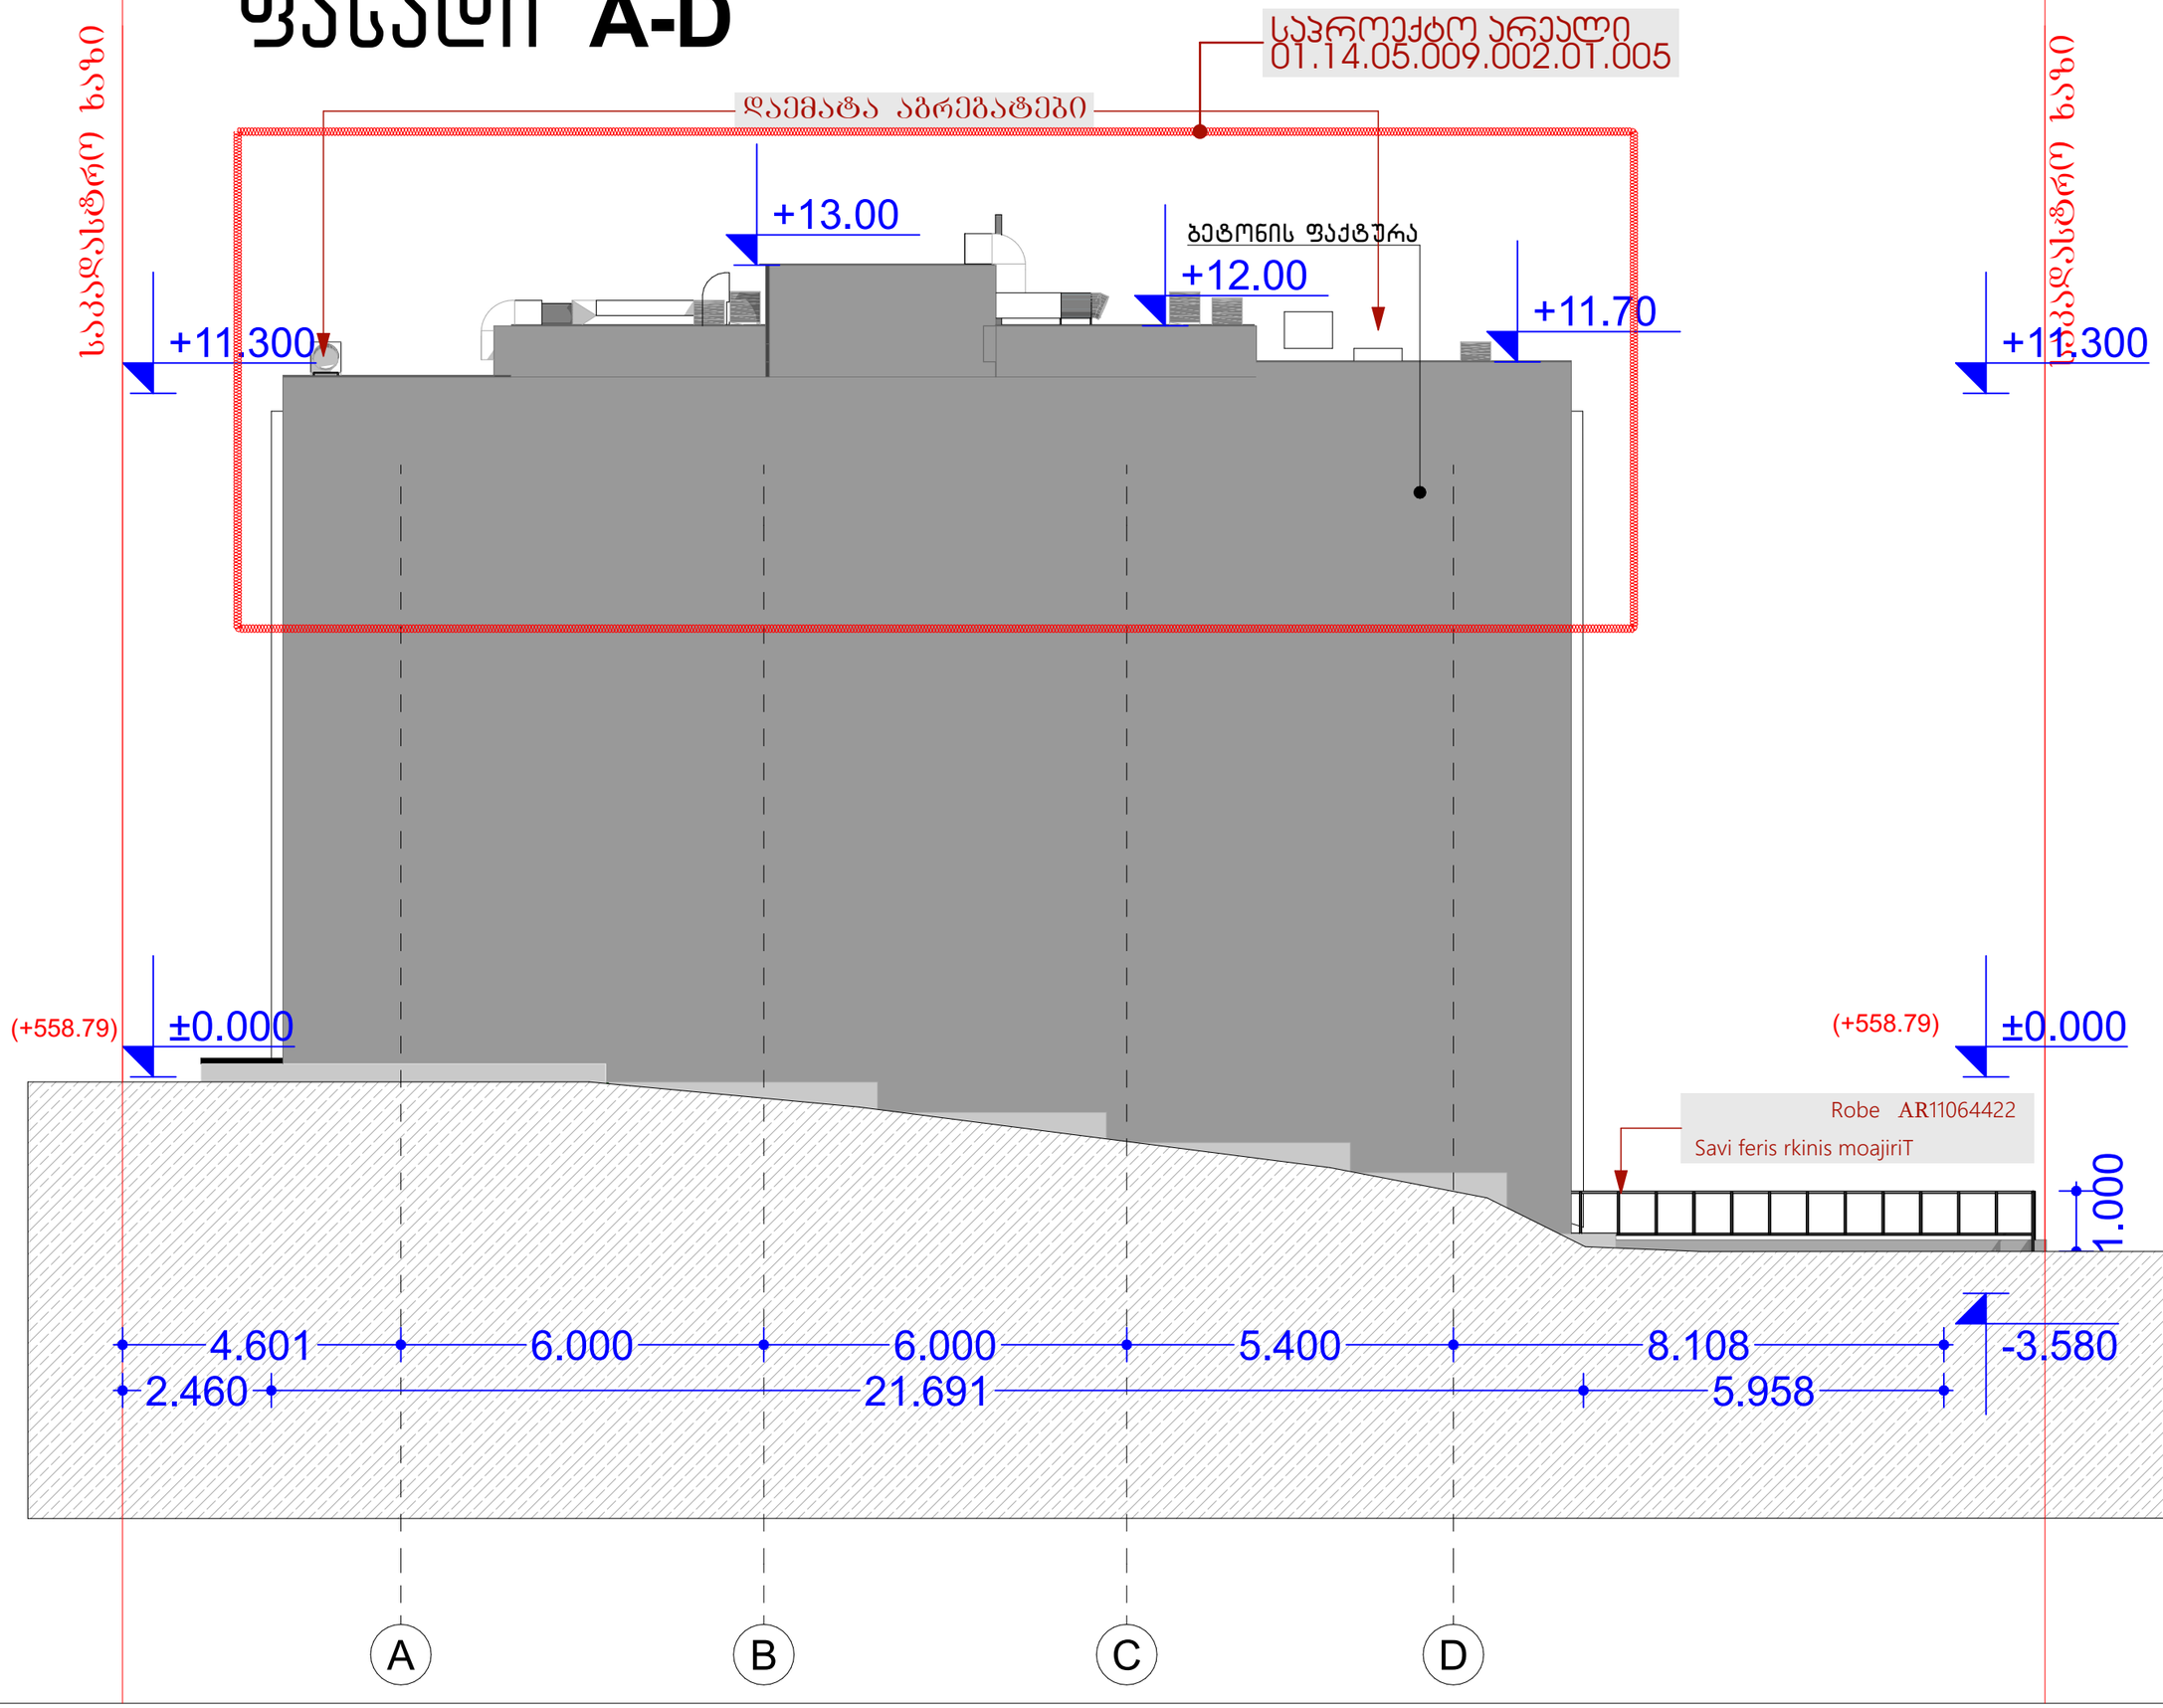

ექსპლიკაცია

პირობითი აღნიშვნები

+2.715 იატაკის ნიშნული

±0.000 იატაკის ნიშნული

H=000 სიმაღლის მაჩვენებელი

0.000 m² სათავსოს ფართი

S გამწვანება

ბრანიტი

ქვაფენილი

ონღულინის გადახურვა

ბეტონის იატაკი

ლამინირებული

საკადასტრო საზღვარი

არსებული ღობე

Ფ-1 ფასადის მაჩვენებელი

ჭ-1 ჭრილის მაჩვენებელი

საპროექტო კარი

საპროექტო ფანჯარა

საპროექტო კოლონა

საპროექტო კედელი

შენიშვნები

დამკვეთი	შპს კლინიკა ნოვიდი
№ 01.14.05.009.002	
თანამფლობა	გზარი
დირექტორი	
შემსრულებელი	ლანა ნაკვეტაძე
პროექტის სახელი	
ამგულატორია	
ნახაზის დასახელება	
ფასადი A-D	
მასშტაბი	1:100
ფურცლის №	№1