რაგბის ხელოვნურსაფარიანი სტადიონი

ქალაქი თბილისი, სესილია თაყაიშვილის ქუჩა, N 17

ს/კ01.19.39.010.015

გენგეგმა


N

W E

S

ექსპლიკაცია

1. რაგბის სათამაშო მოედანი 104.5 x 72მ
2. ტიპიური ადმინისტრაციული შ/ნ - გასახდელი
3. ტიპიური საზოგადოებრივი საპირფარეშო
4. ტრიბუნა 300 მაყურებელზე
5. პარკირება
6. განათების ანძა
7. არსებული შენობა/ნაგებობა
8. ავტობუსების სადგომი

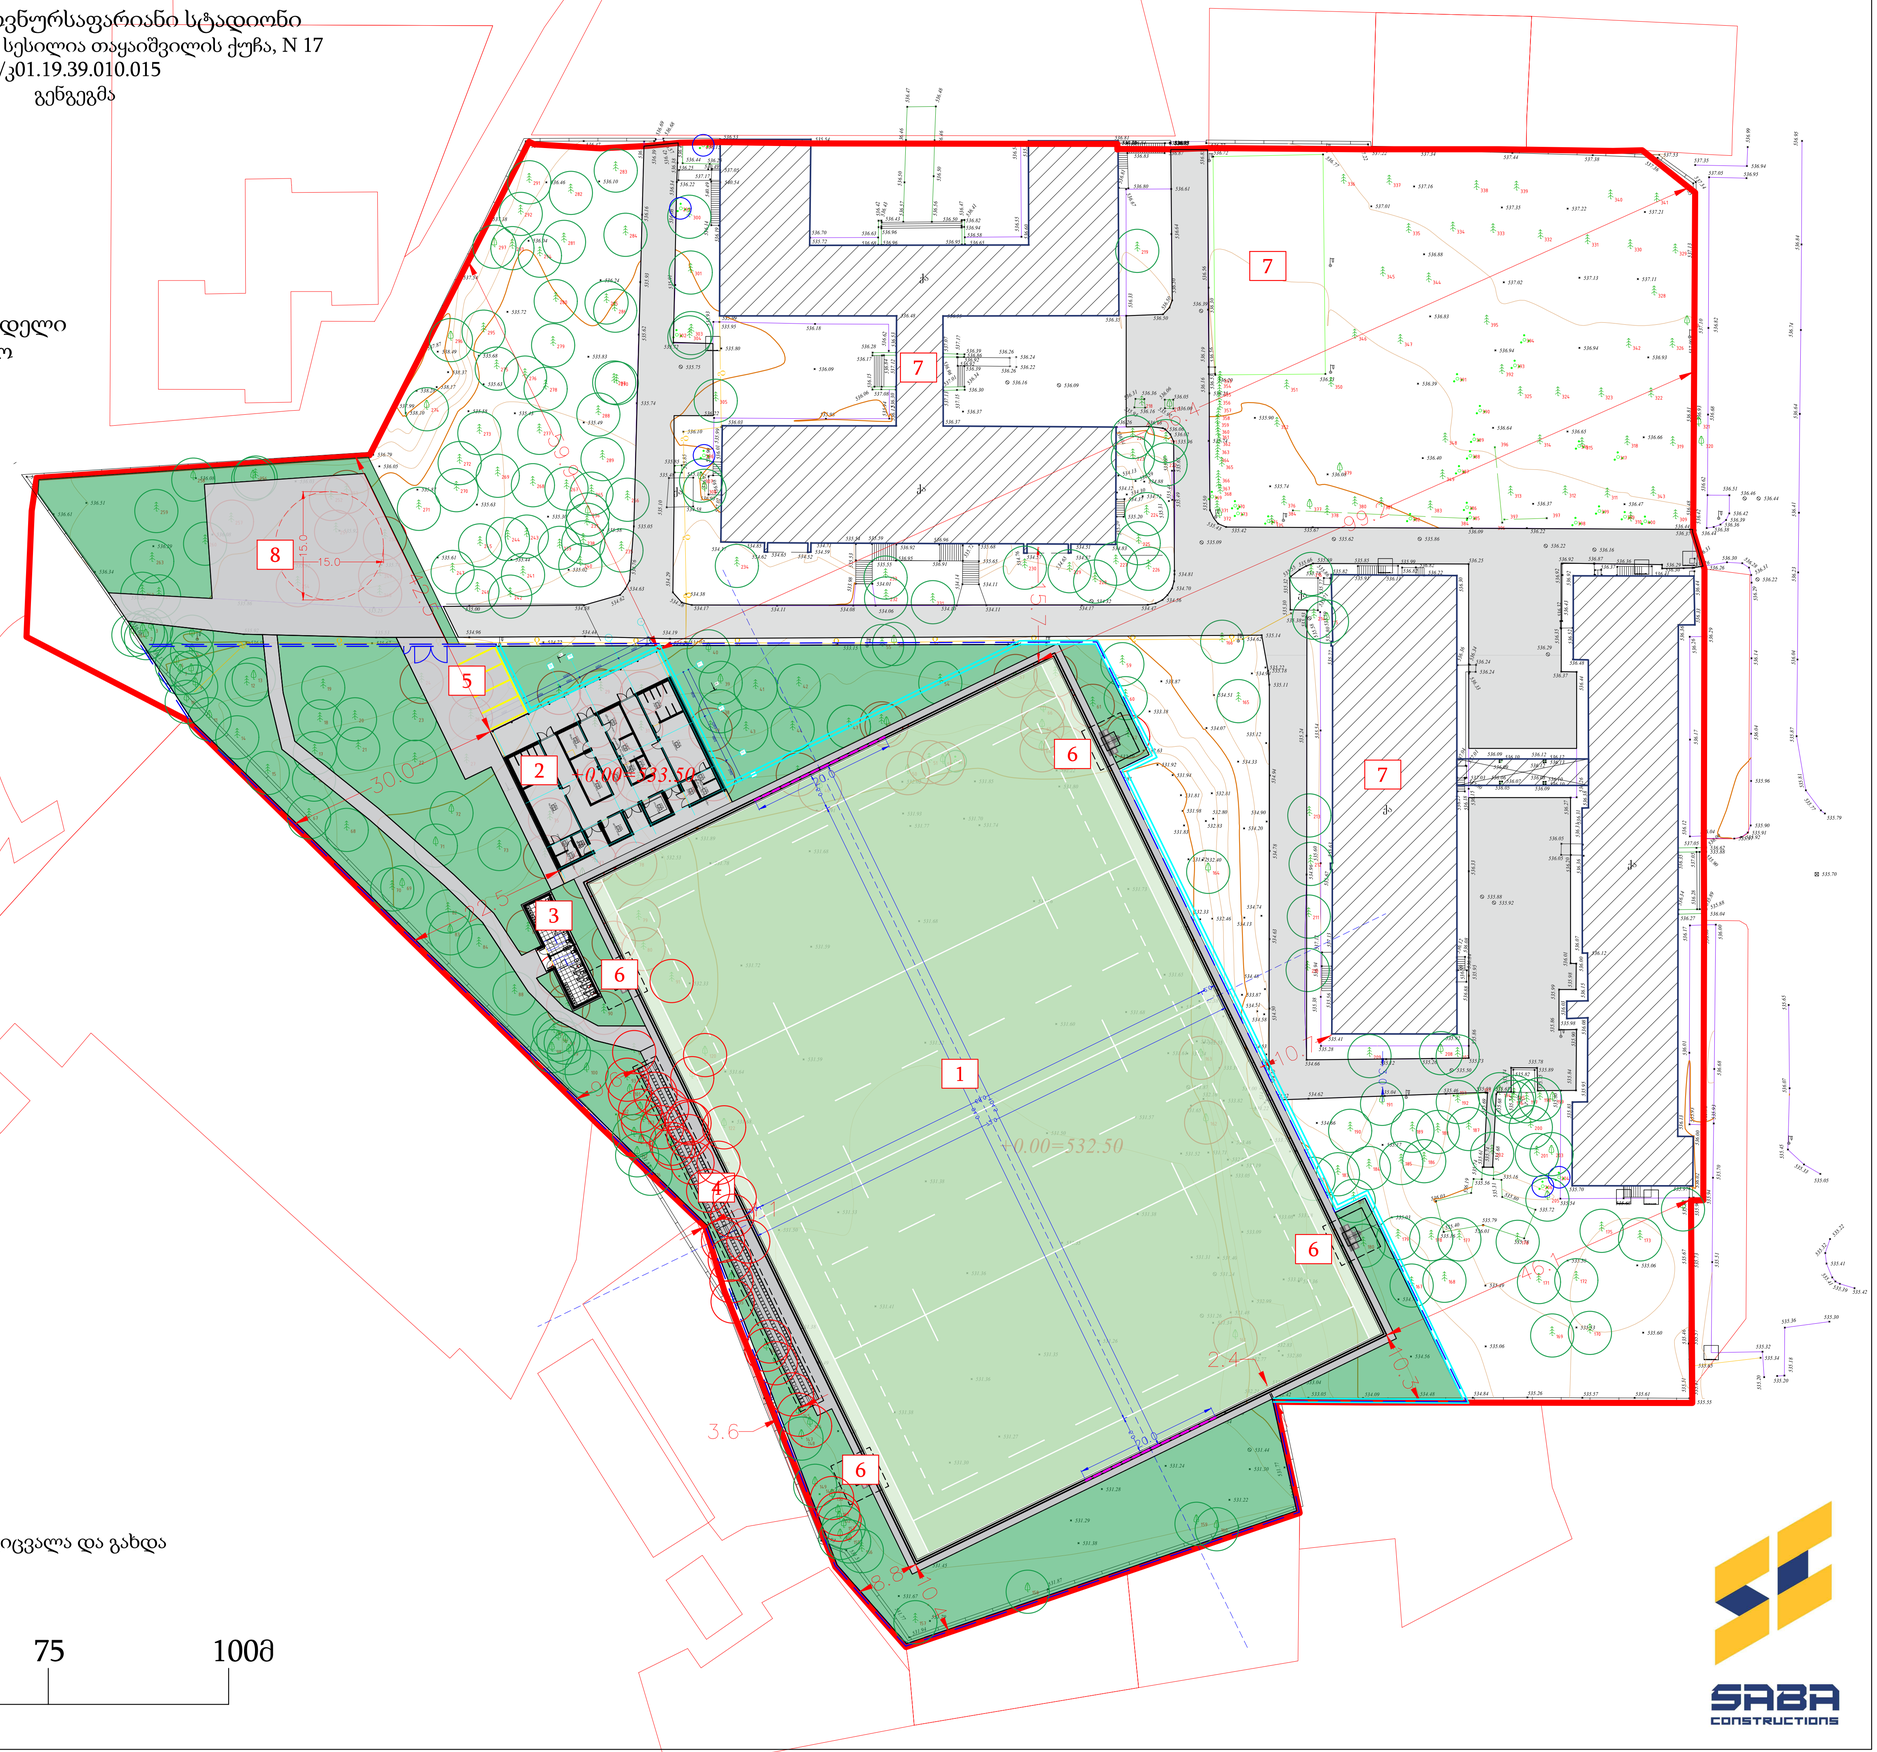

მოედნის ხელოვნური საფარი

საავტომობილო გზა

ბეტონის სარინელი

საყრდენი კედელი (მიწის შემაკავებელი)

ტერიტორიის შემოღობვა 8მ

ღობე 14მ

R3.0

ხე-ნარგავი (R=3მ)

შენიშვნა:
შეთანხმების შესაბამისად სტადიონის გაბარიტები შეიცვალა და გახდა
104.5 * 72 მ (სათამაშო მოედნის ზომები არი 94*68 მ)

0 25 50 75 100მ

SABA CONSTRUCTIONS

რაგბის ხელოვნურსაფარიანი სტადიონი

ქალაქი თბილისი, სესილია თაყაიშვილის ქუჩა, N 17
ს/კ01.19.39.010.015
გენგეგმა

N
W E
S

ექსპლიკაცია

1. რაგბის სათამაშო მოედანი 104.5 x 72მ
2. ტიპიური ადმინისტრაციული შ/ნ - გასახდელი
3. ტიპიური საზოგადოებრივი საპირფარეშო
4. ტრიბუნა 300 მაყურებელზე
5. პარკირება
6. განათების ანძა
7. არსებული შენობა/ნაგებობა
8. ავტობუსების სადგომი

რზ-2

სზ-6



0 25 50 75 100მ

SABA CONSTRUCTIONS