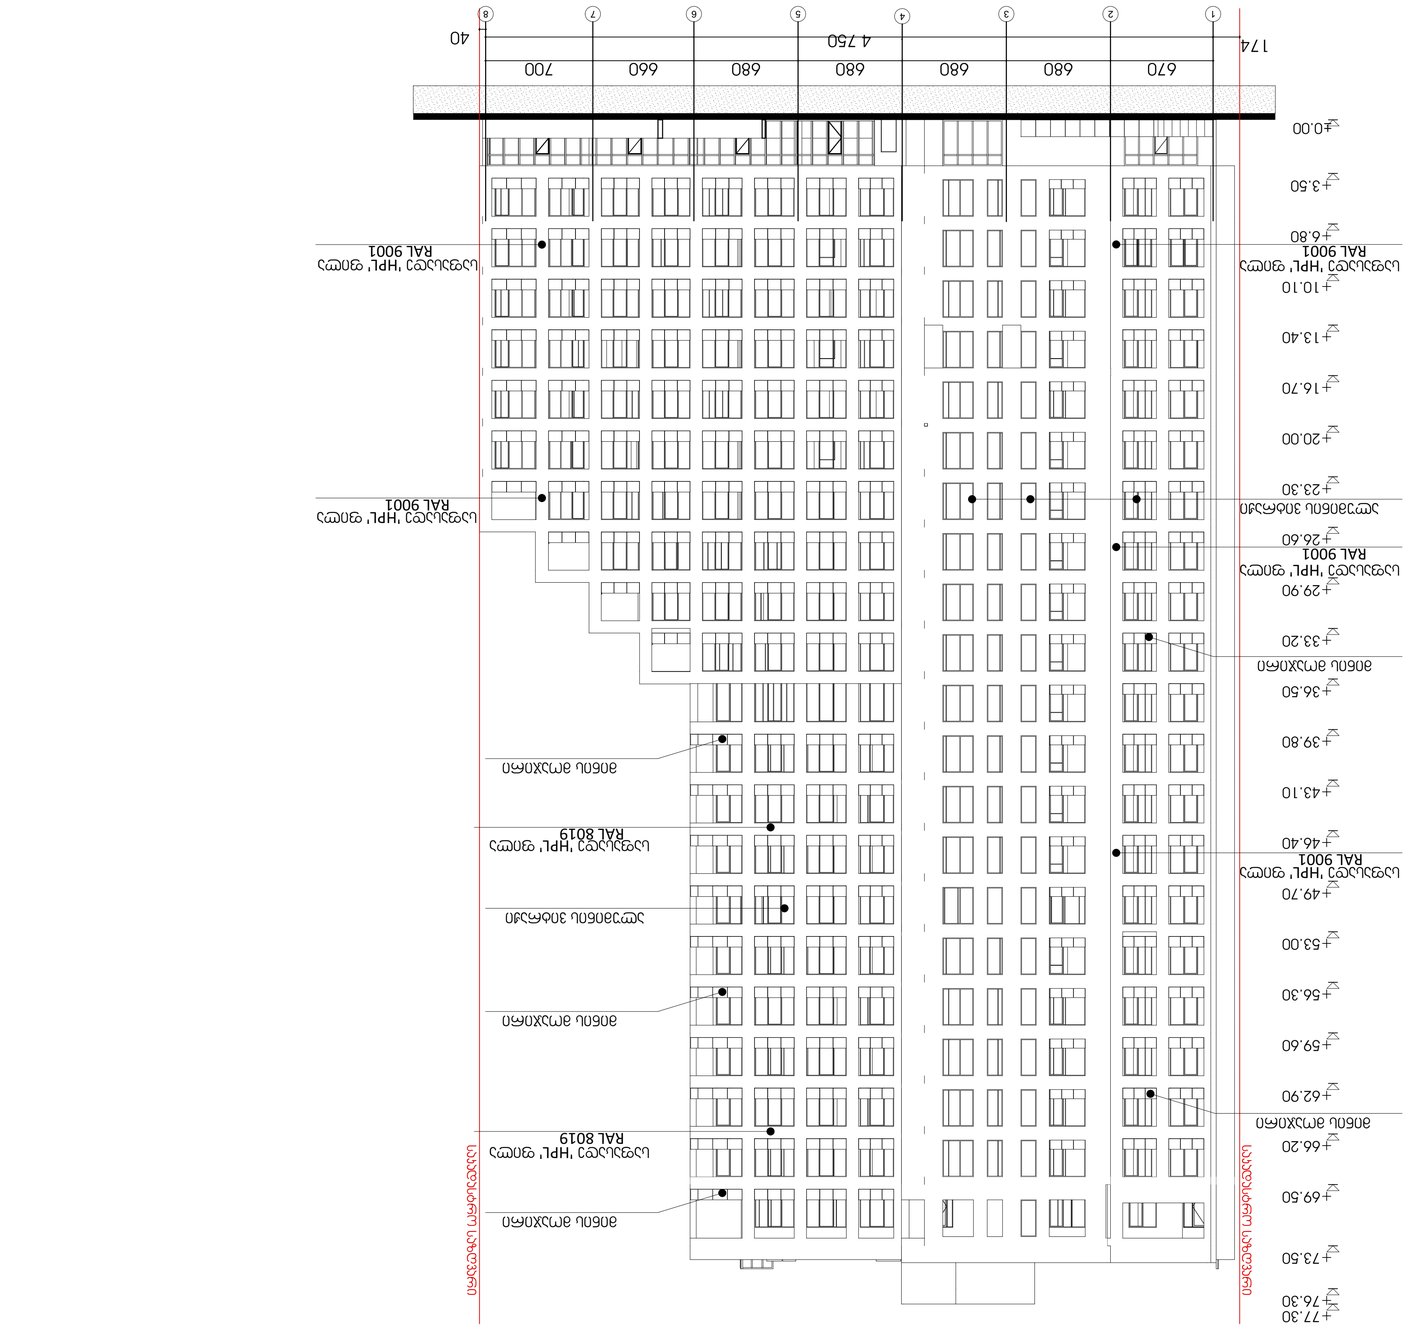


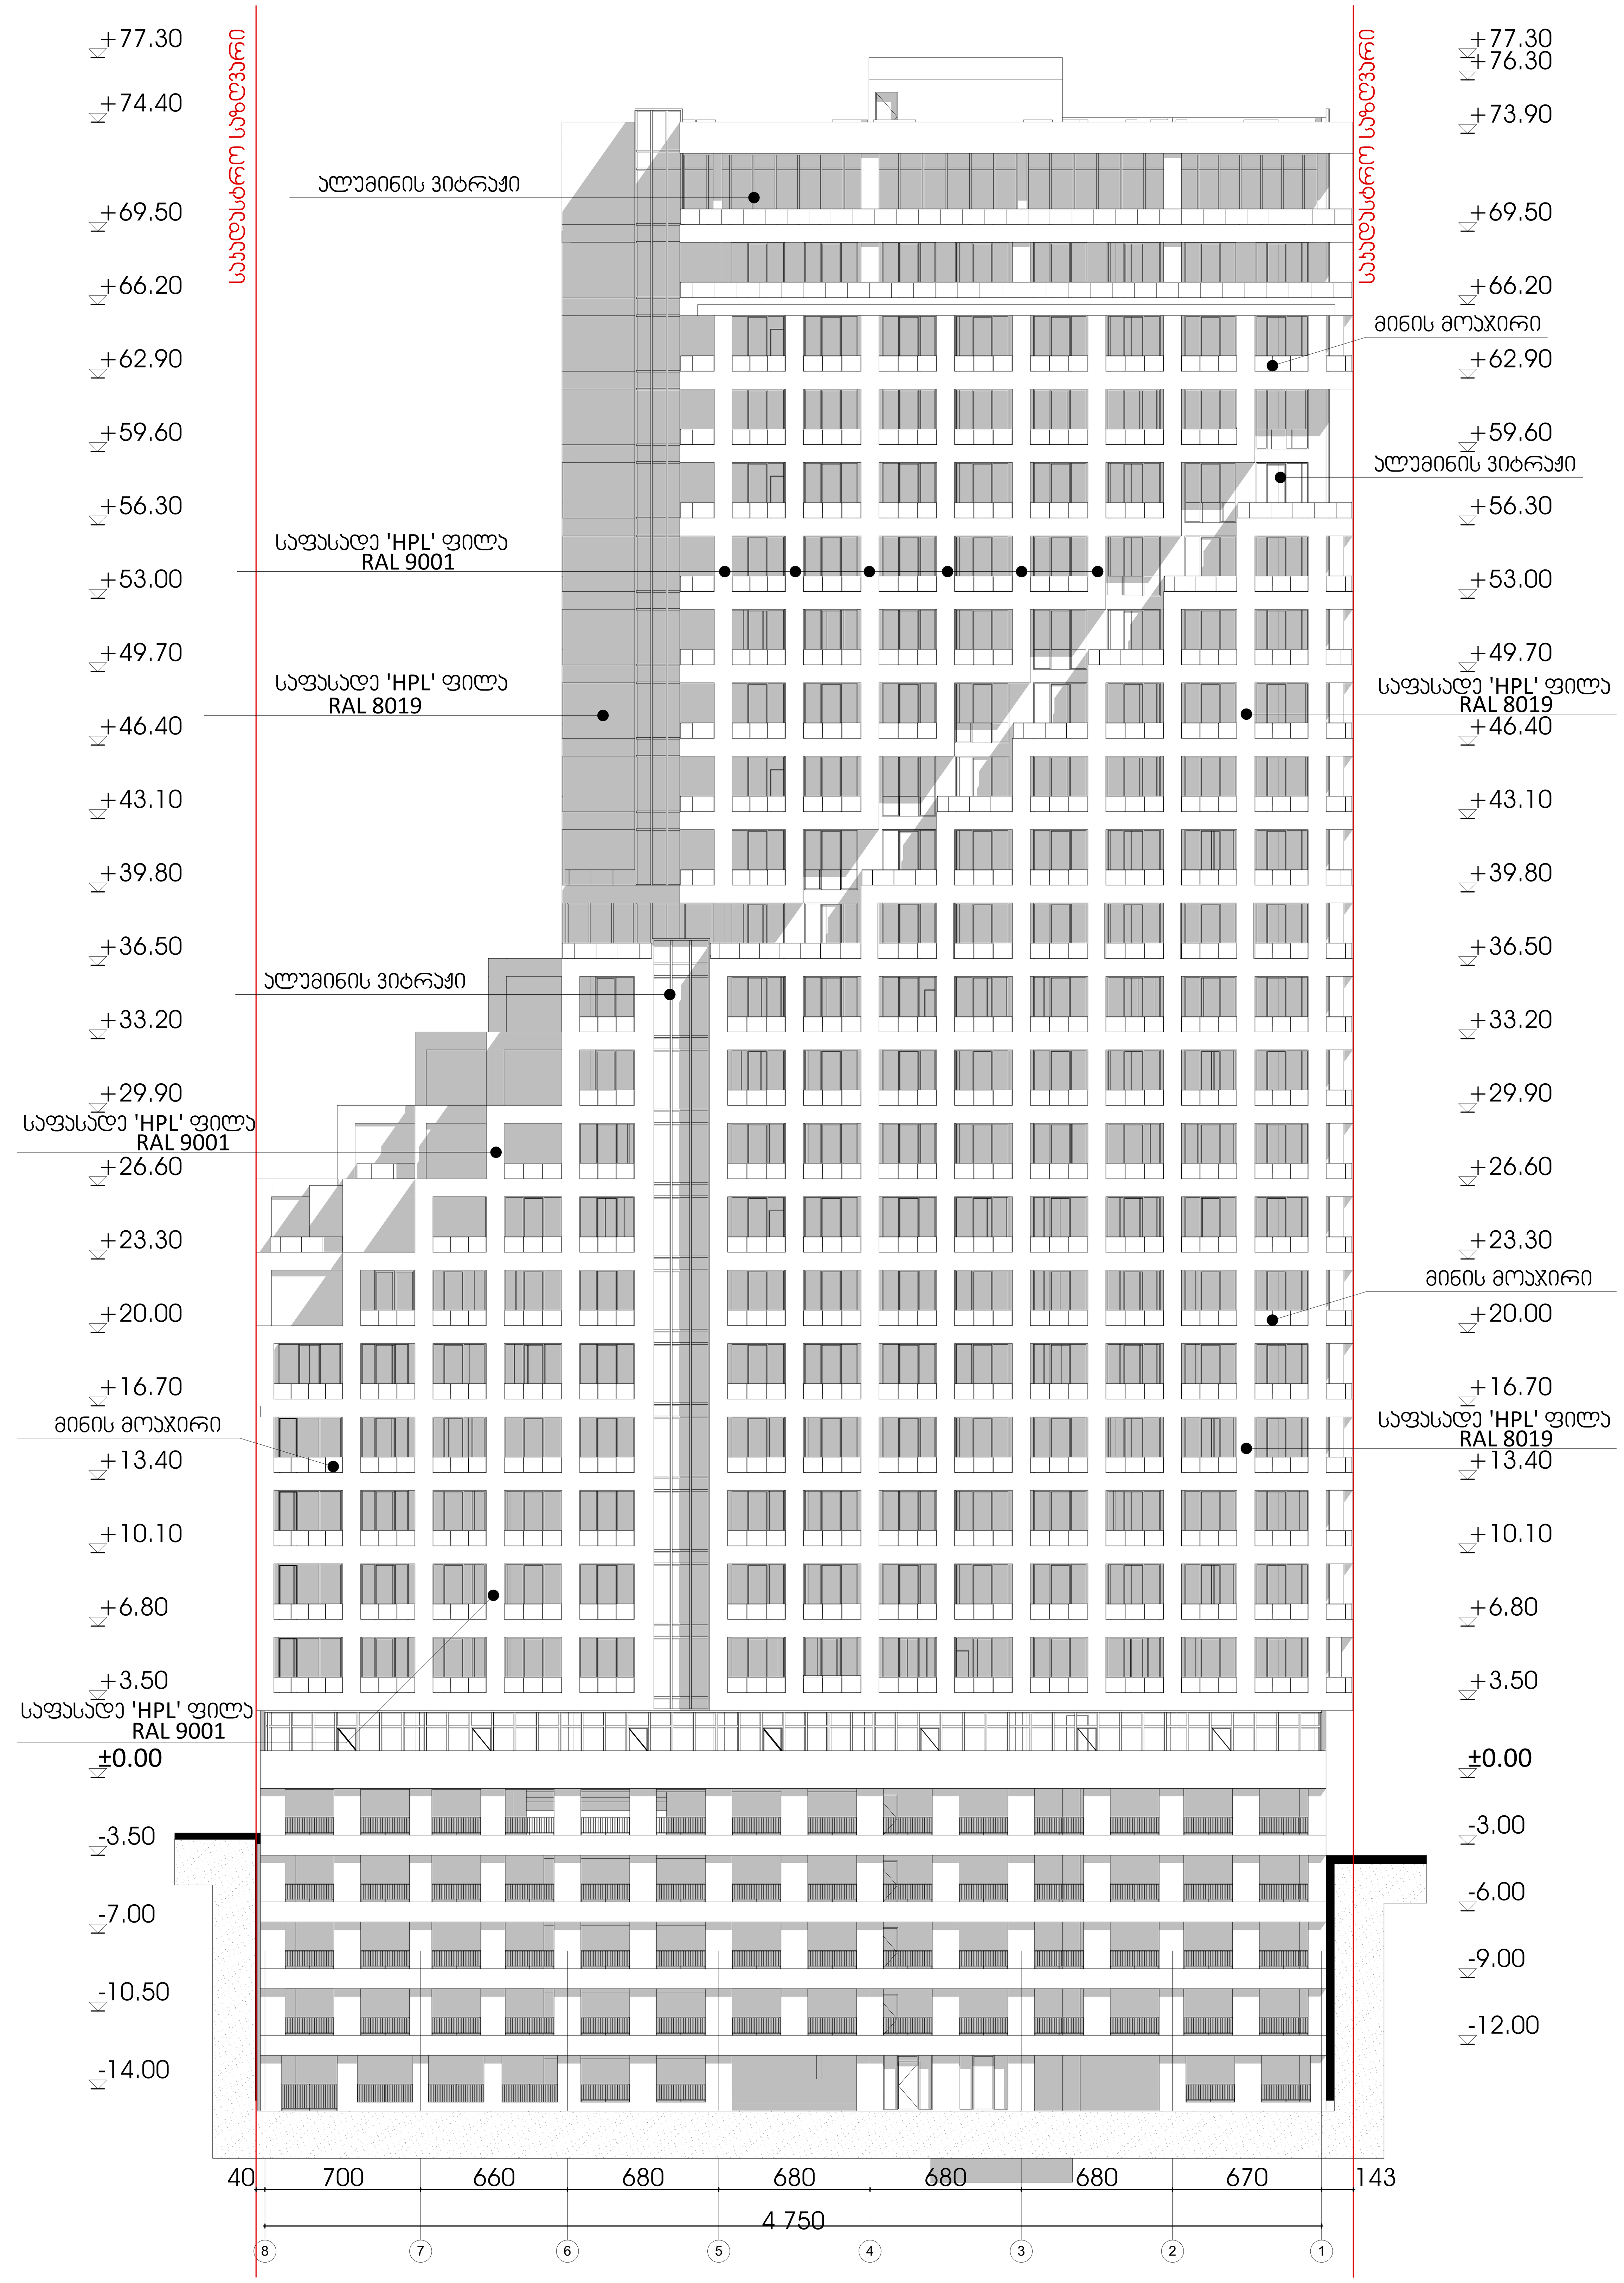

ექსპლიკაცია

გამოყენებული პირობითი აღნიშვნები

	საკადასტრო საზღვარი
+3.900 / +3.800	ნიშნული ჭრილზე, ფასადზე
1	ღერძის ხაზი

ძირითადი შენიშვნები

ყველა ზომა მოცემულია სანტიმეტრებში

მისამართი:

ქ. თბილისი, ჭავჭავაძის გამზირი №5ა.
ს/კ: 01.14.14.011.048

პროექტი:

მრავალბინიანი
საცხოვრებელი სახლი

ნახაზის დასახელება

ფასადი 8-1

SEAL:	შეასრულა: რ. ებრალიძე	ხელმოწერა:
	თარიღი:	7/31/2026
	მასშტაბი: 1:200	ფურცლის ნომერი A.05.2
ნახაზის ნომ:	ფორმატი: A1	რევიზია: / სტადია: ს.პ

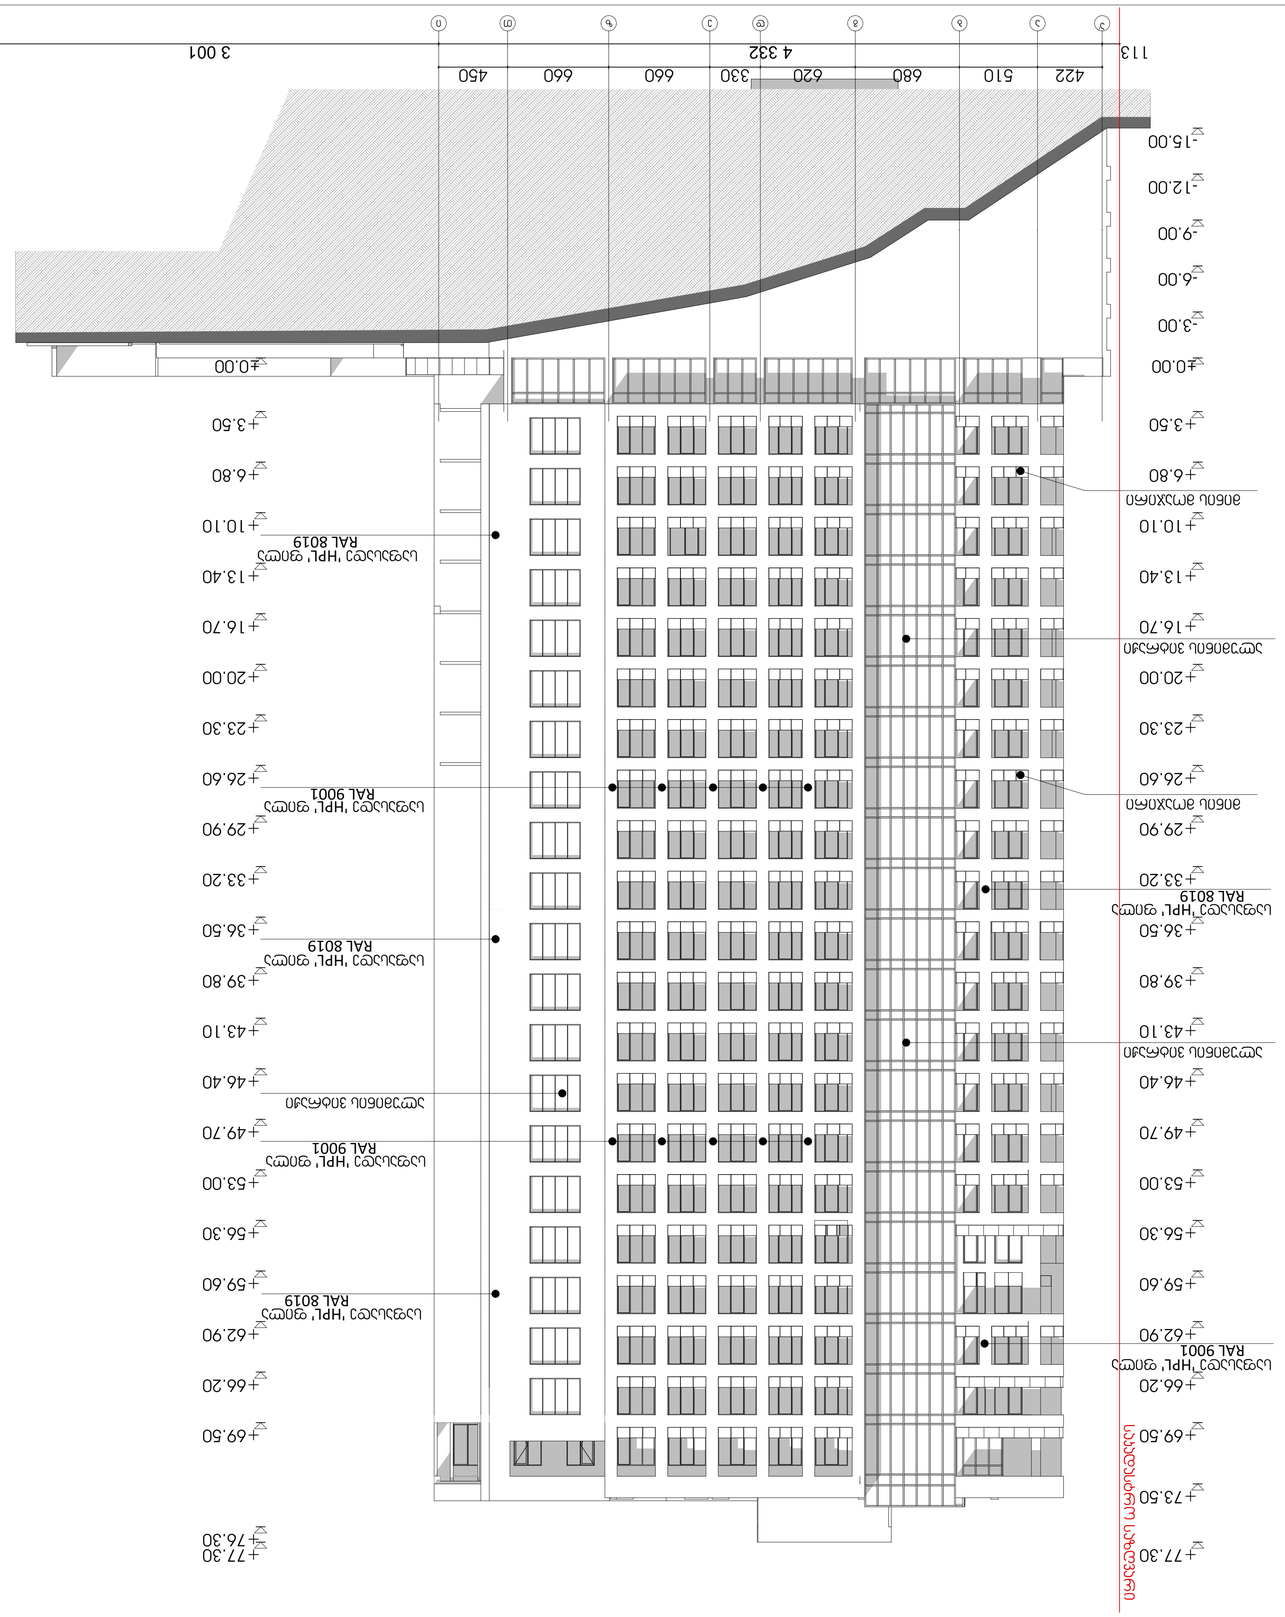
+77.30
+76.30
+73.50
+69.50
+66.20
+62.90
+59.60
+56.30
+53.00
+49.70
+46.40
+43.10
+39.80
+36.50
+33.20
+29.90
+26.60
+23.30
+20.00
+16.70
+13.40
+10.10
+6.80
+3.50
±0.00
-3.00
-6.00
-9.00
-12.00
-15.00
422
510
680
620
330
660
660
450
4 332
113
3 001
RAL 9001
RAL 8019
RAL 9001
RAL 8019
RAL 9001
RAL 8019

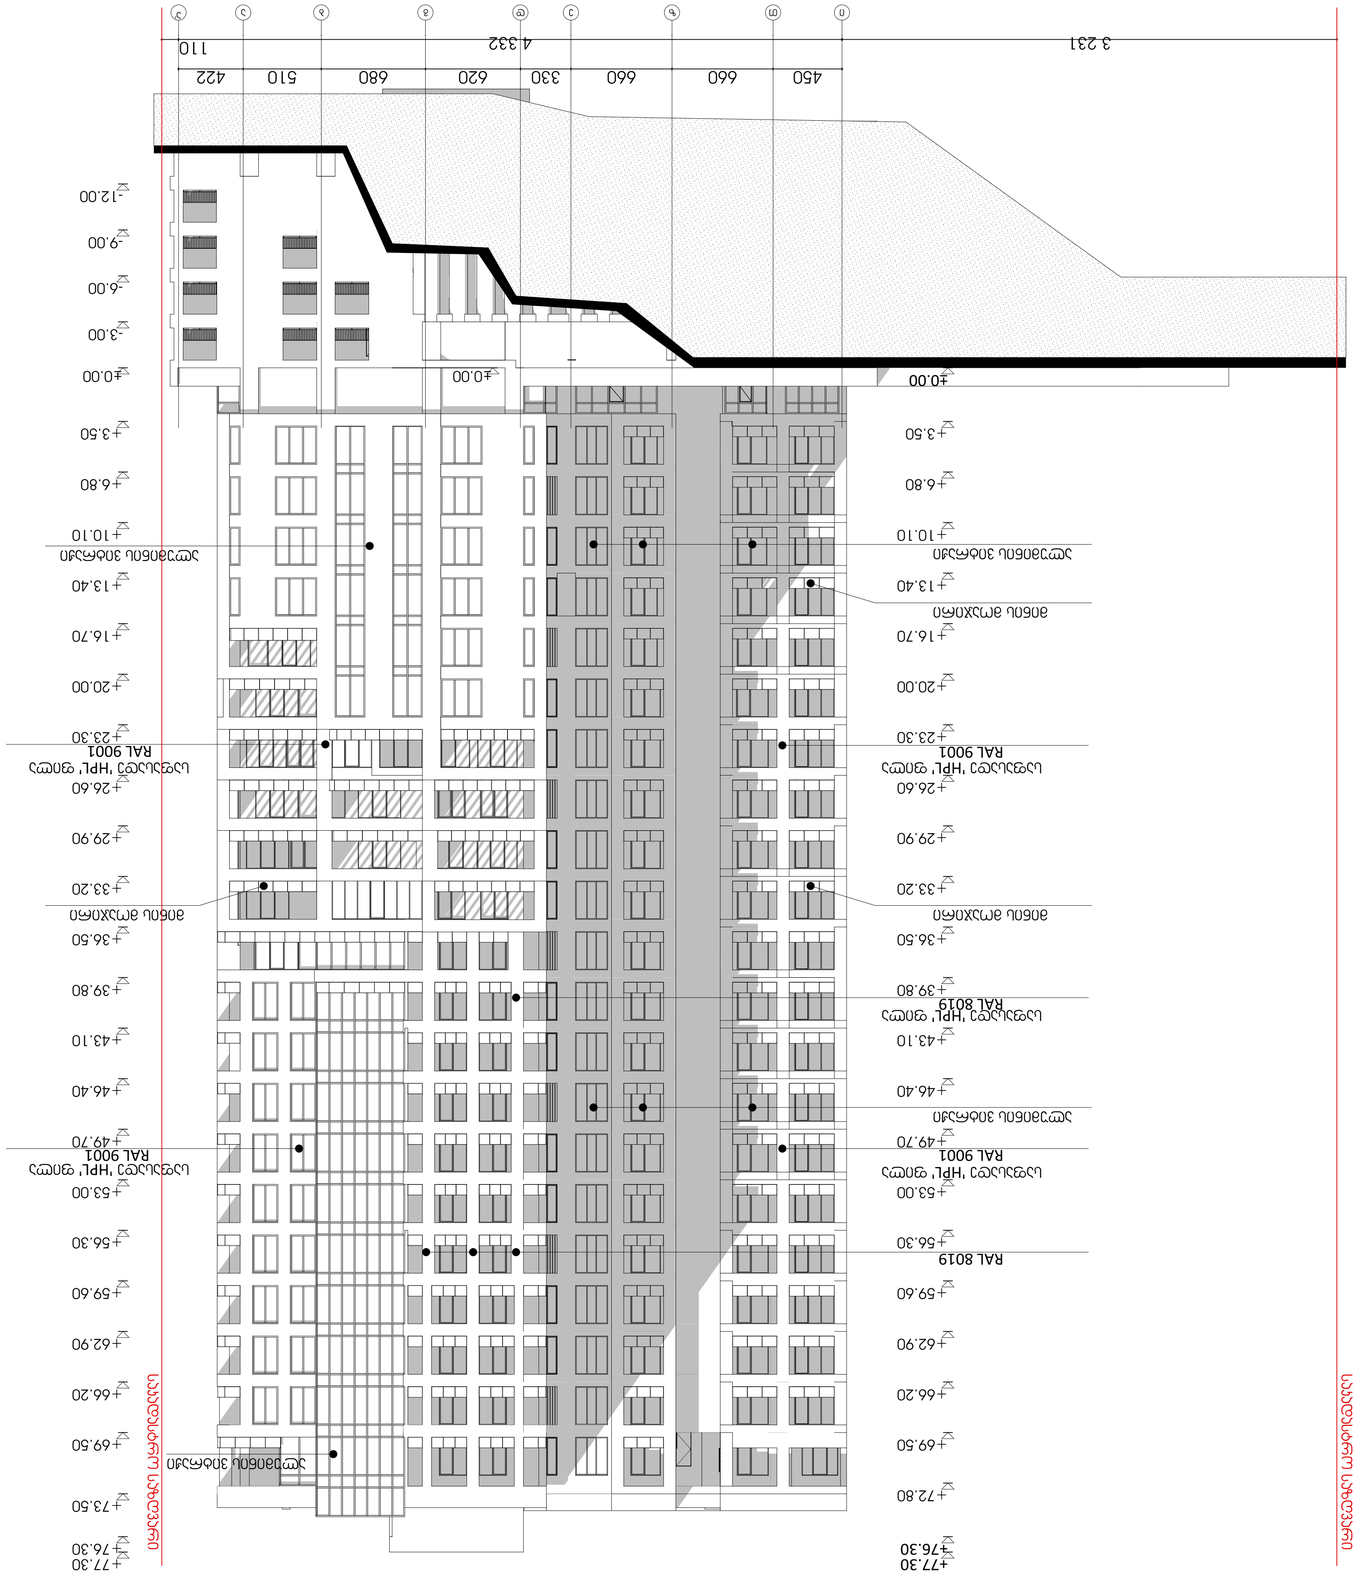
3 231
4 332
110
450
660
660
330
620
680
510
422
ა
ბ
გ
დ
ე
ვ
ზ
თ
ი
±0.00
-3.00
-6.00
-9.00
-12.00
+3.50
+6.80
+10.10
+13.40
+16.70
+20.00
+23.30
+26.60
+29.90
+33.20
+36.50
+39.80
+43.10
+46.40
+49.70
+53.00
+56.30
+59.60
+62.90
+66.20
+69.50
+72.80
+76.30
+77.30
RAL 9001
RAL 8019

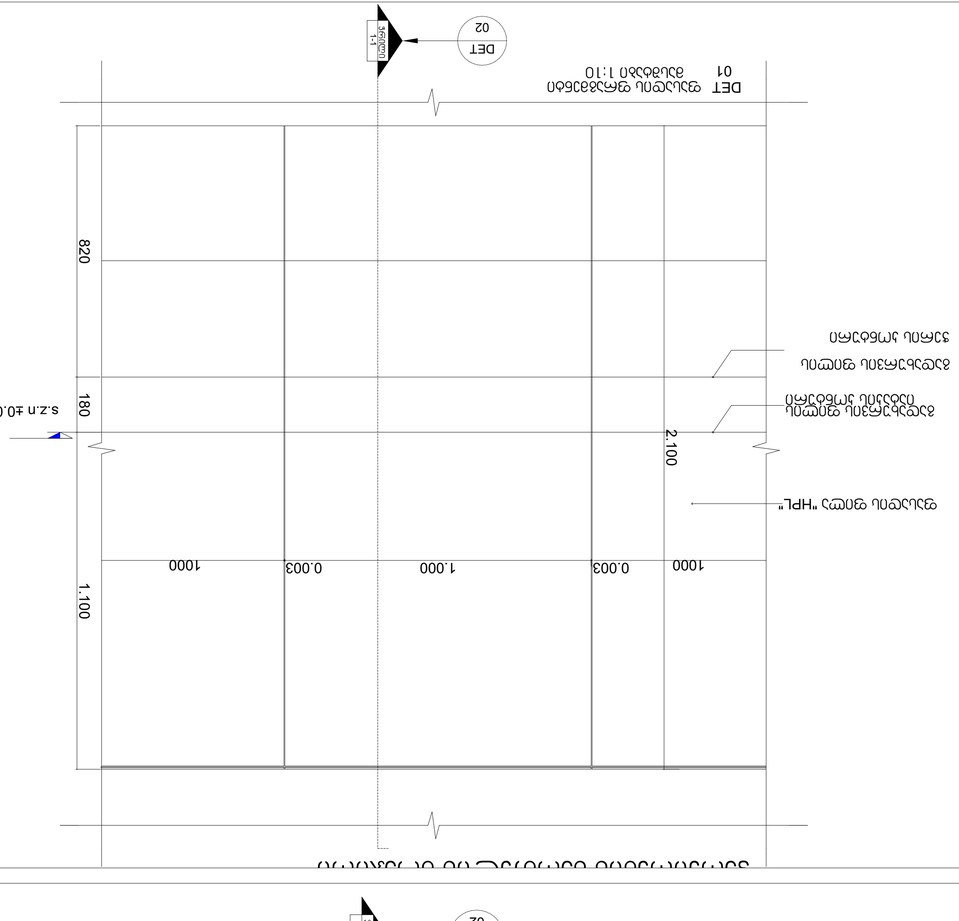
DET
02
DET
01
1:10
1000
1.000
1000
970
0.030
0.970
0.030
970
1.100
0.050
1000
0.003
1.000
0.003
1000
2.100
820
300
320
180
s.z.n ±0.000
l.m.n +0.100

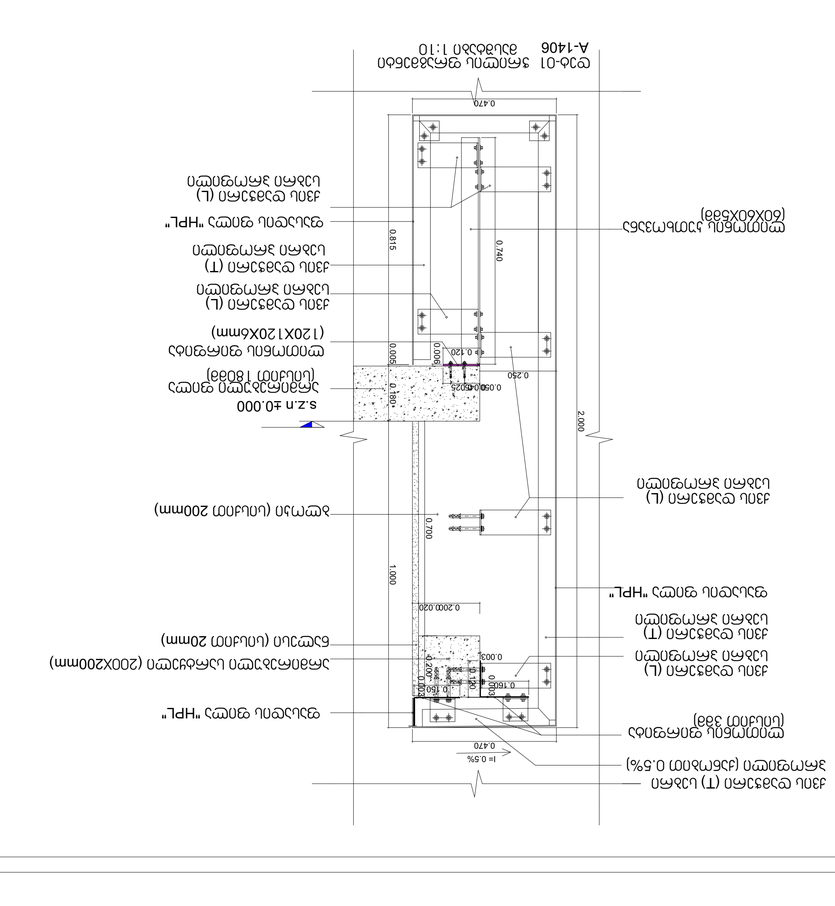
DET
02
DET
01
1:10
1000
1.000
1000
970
0.030
0.970
0.030
970
1.100
0.050
1000
0.003
1.000
0.003
1000
2.100





ფასადის დეკორატიული ელემენტი

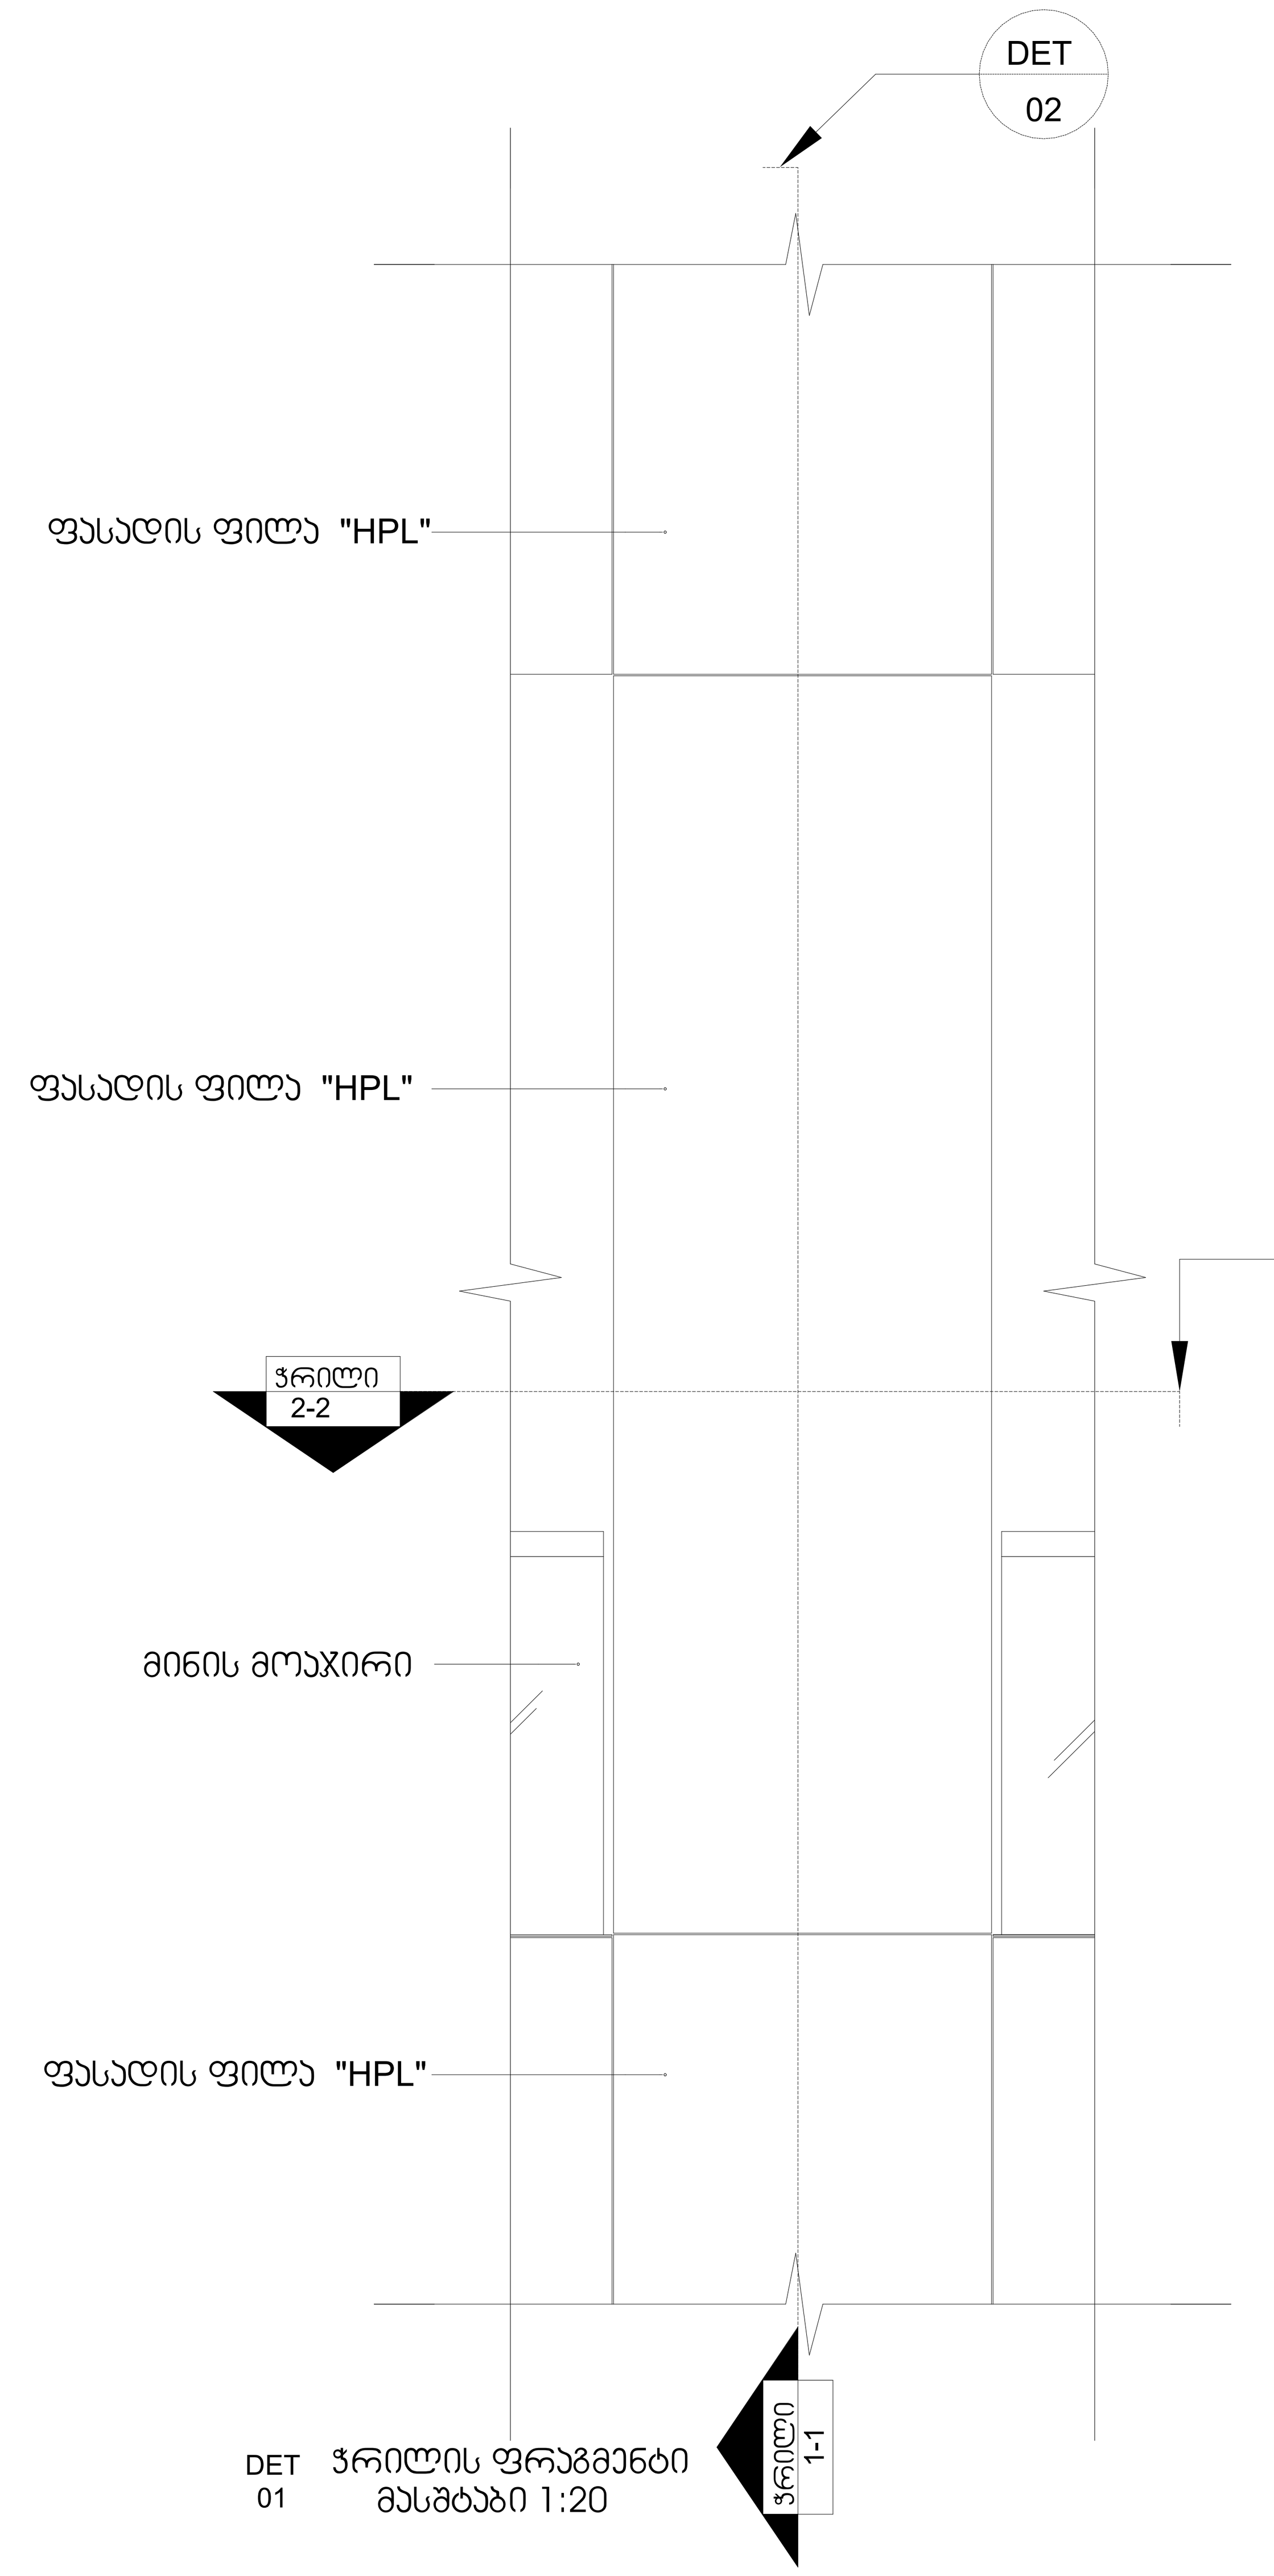

DET 01 ჭრილის ფრაგმენტი
მასშტაბი 1:20

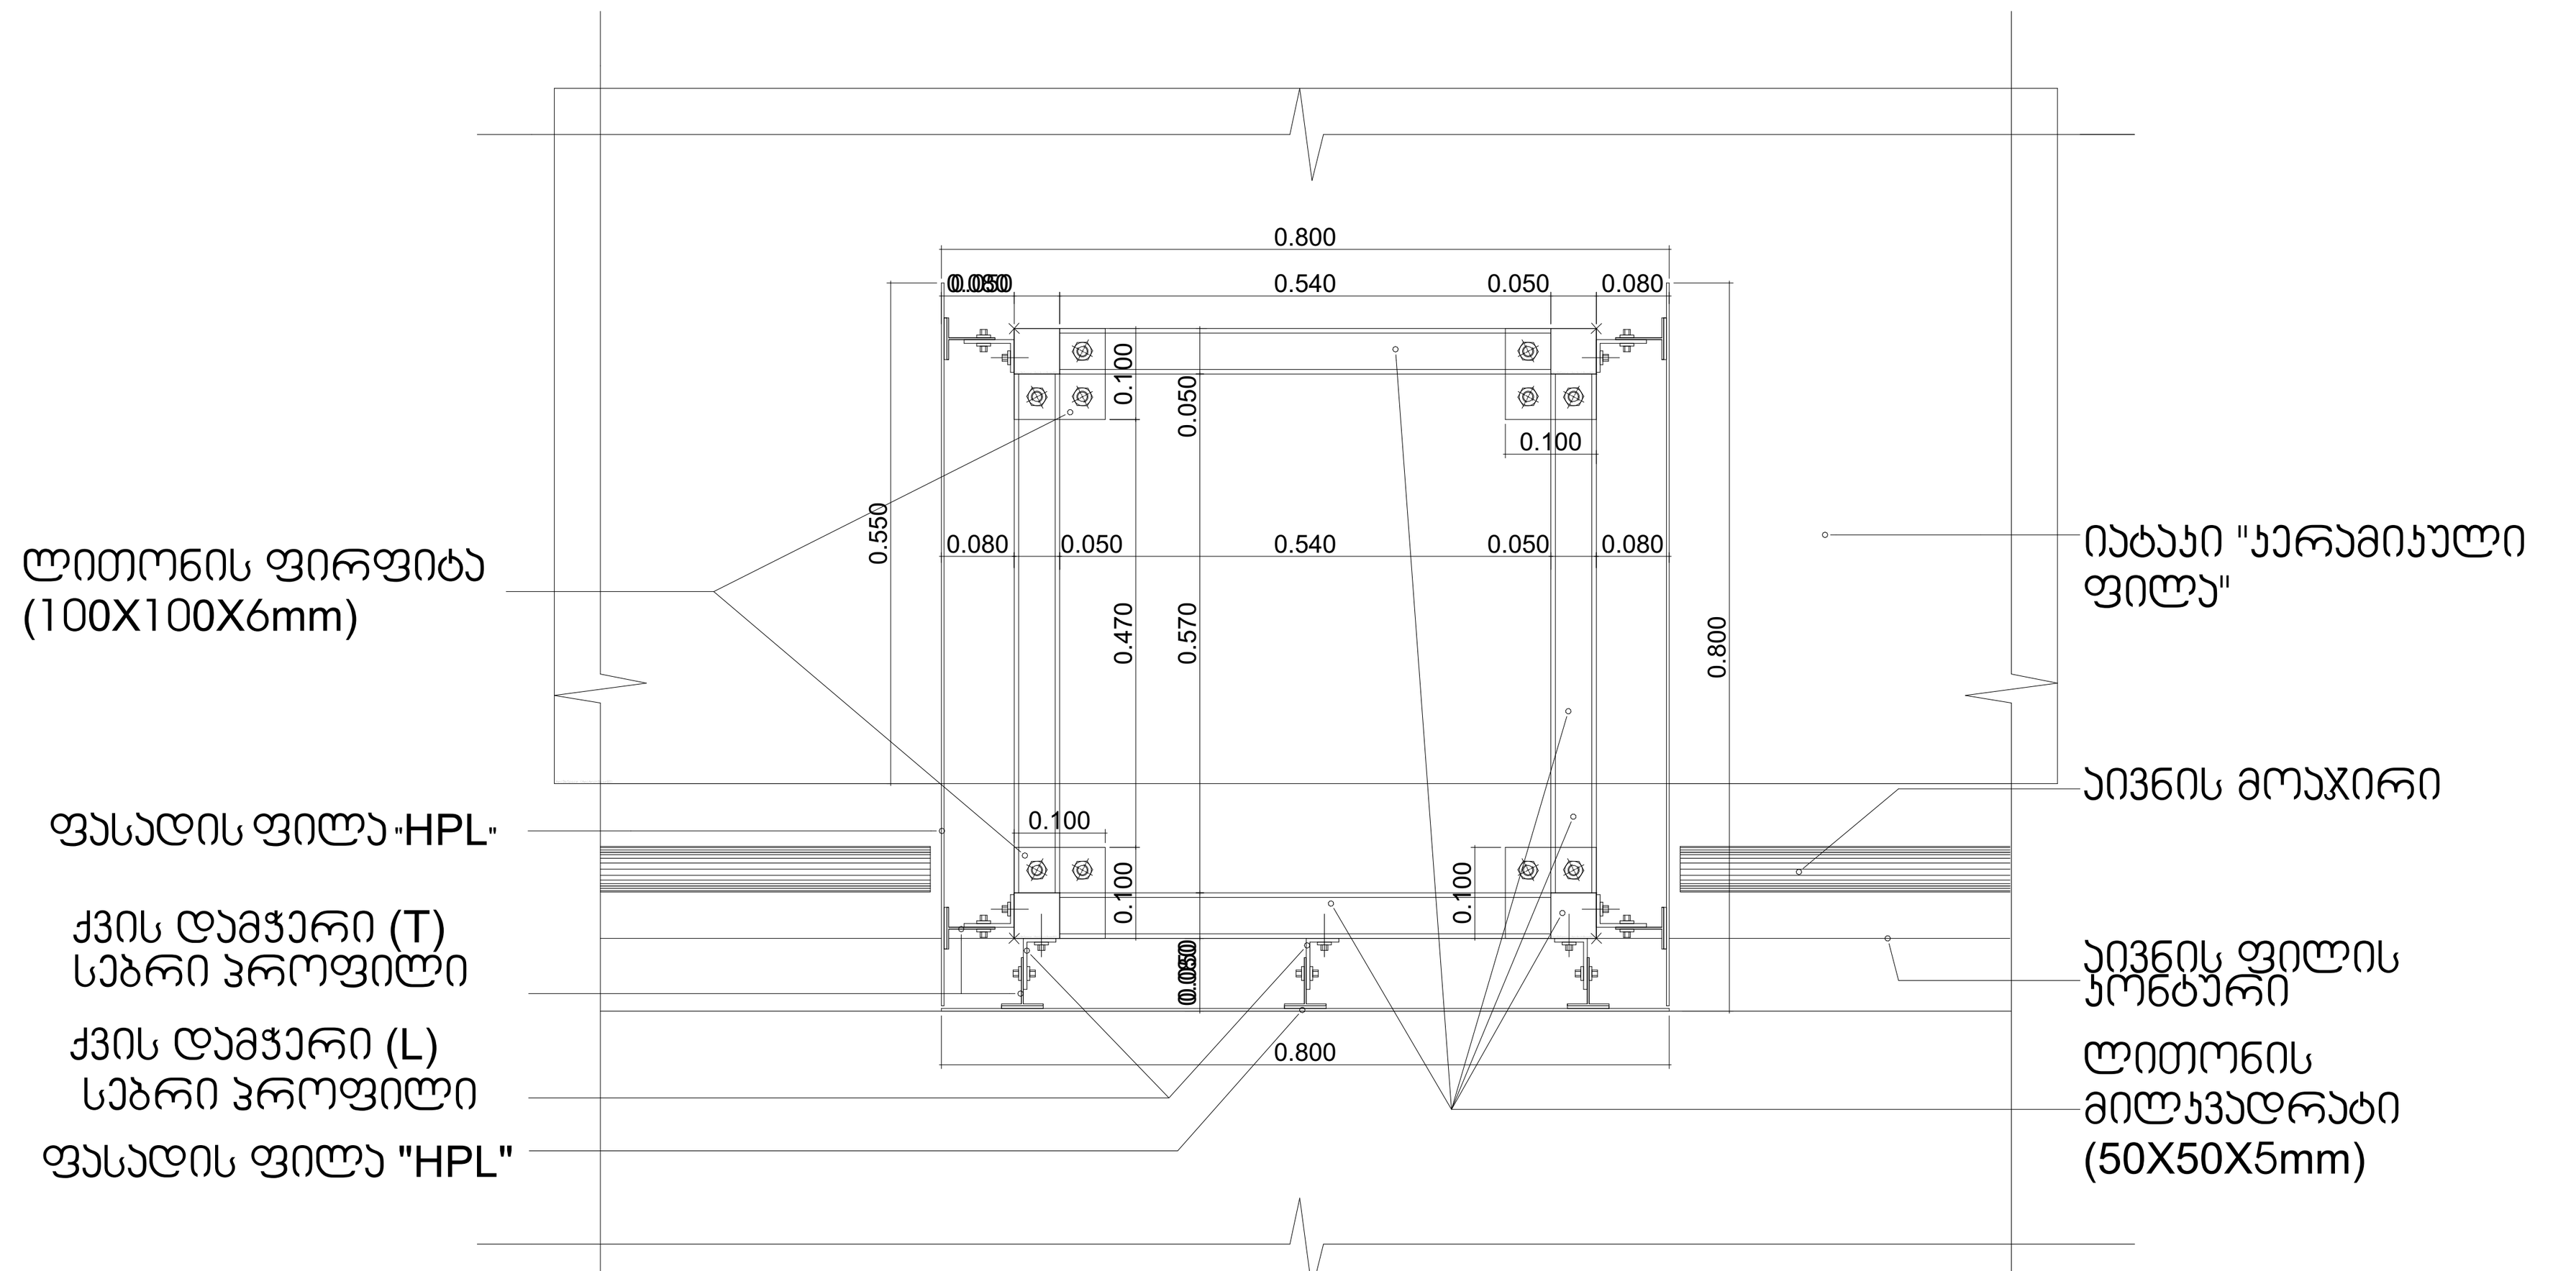

DET 03 ჭრილი (2-2) გეგმაზე
მასშტაბი 1:10

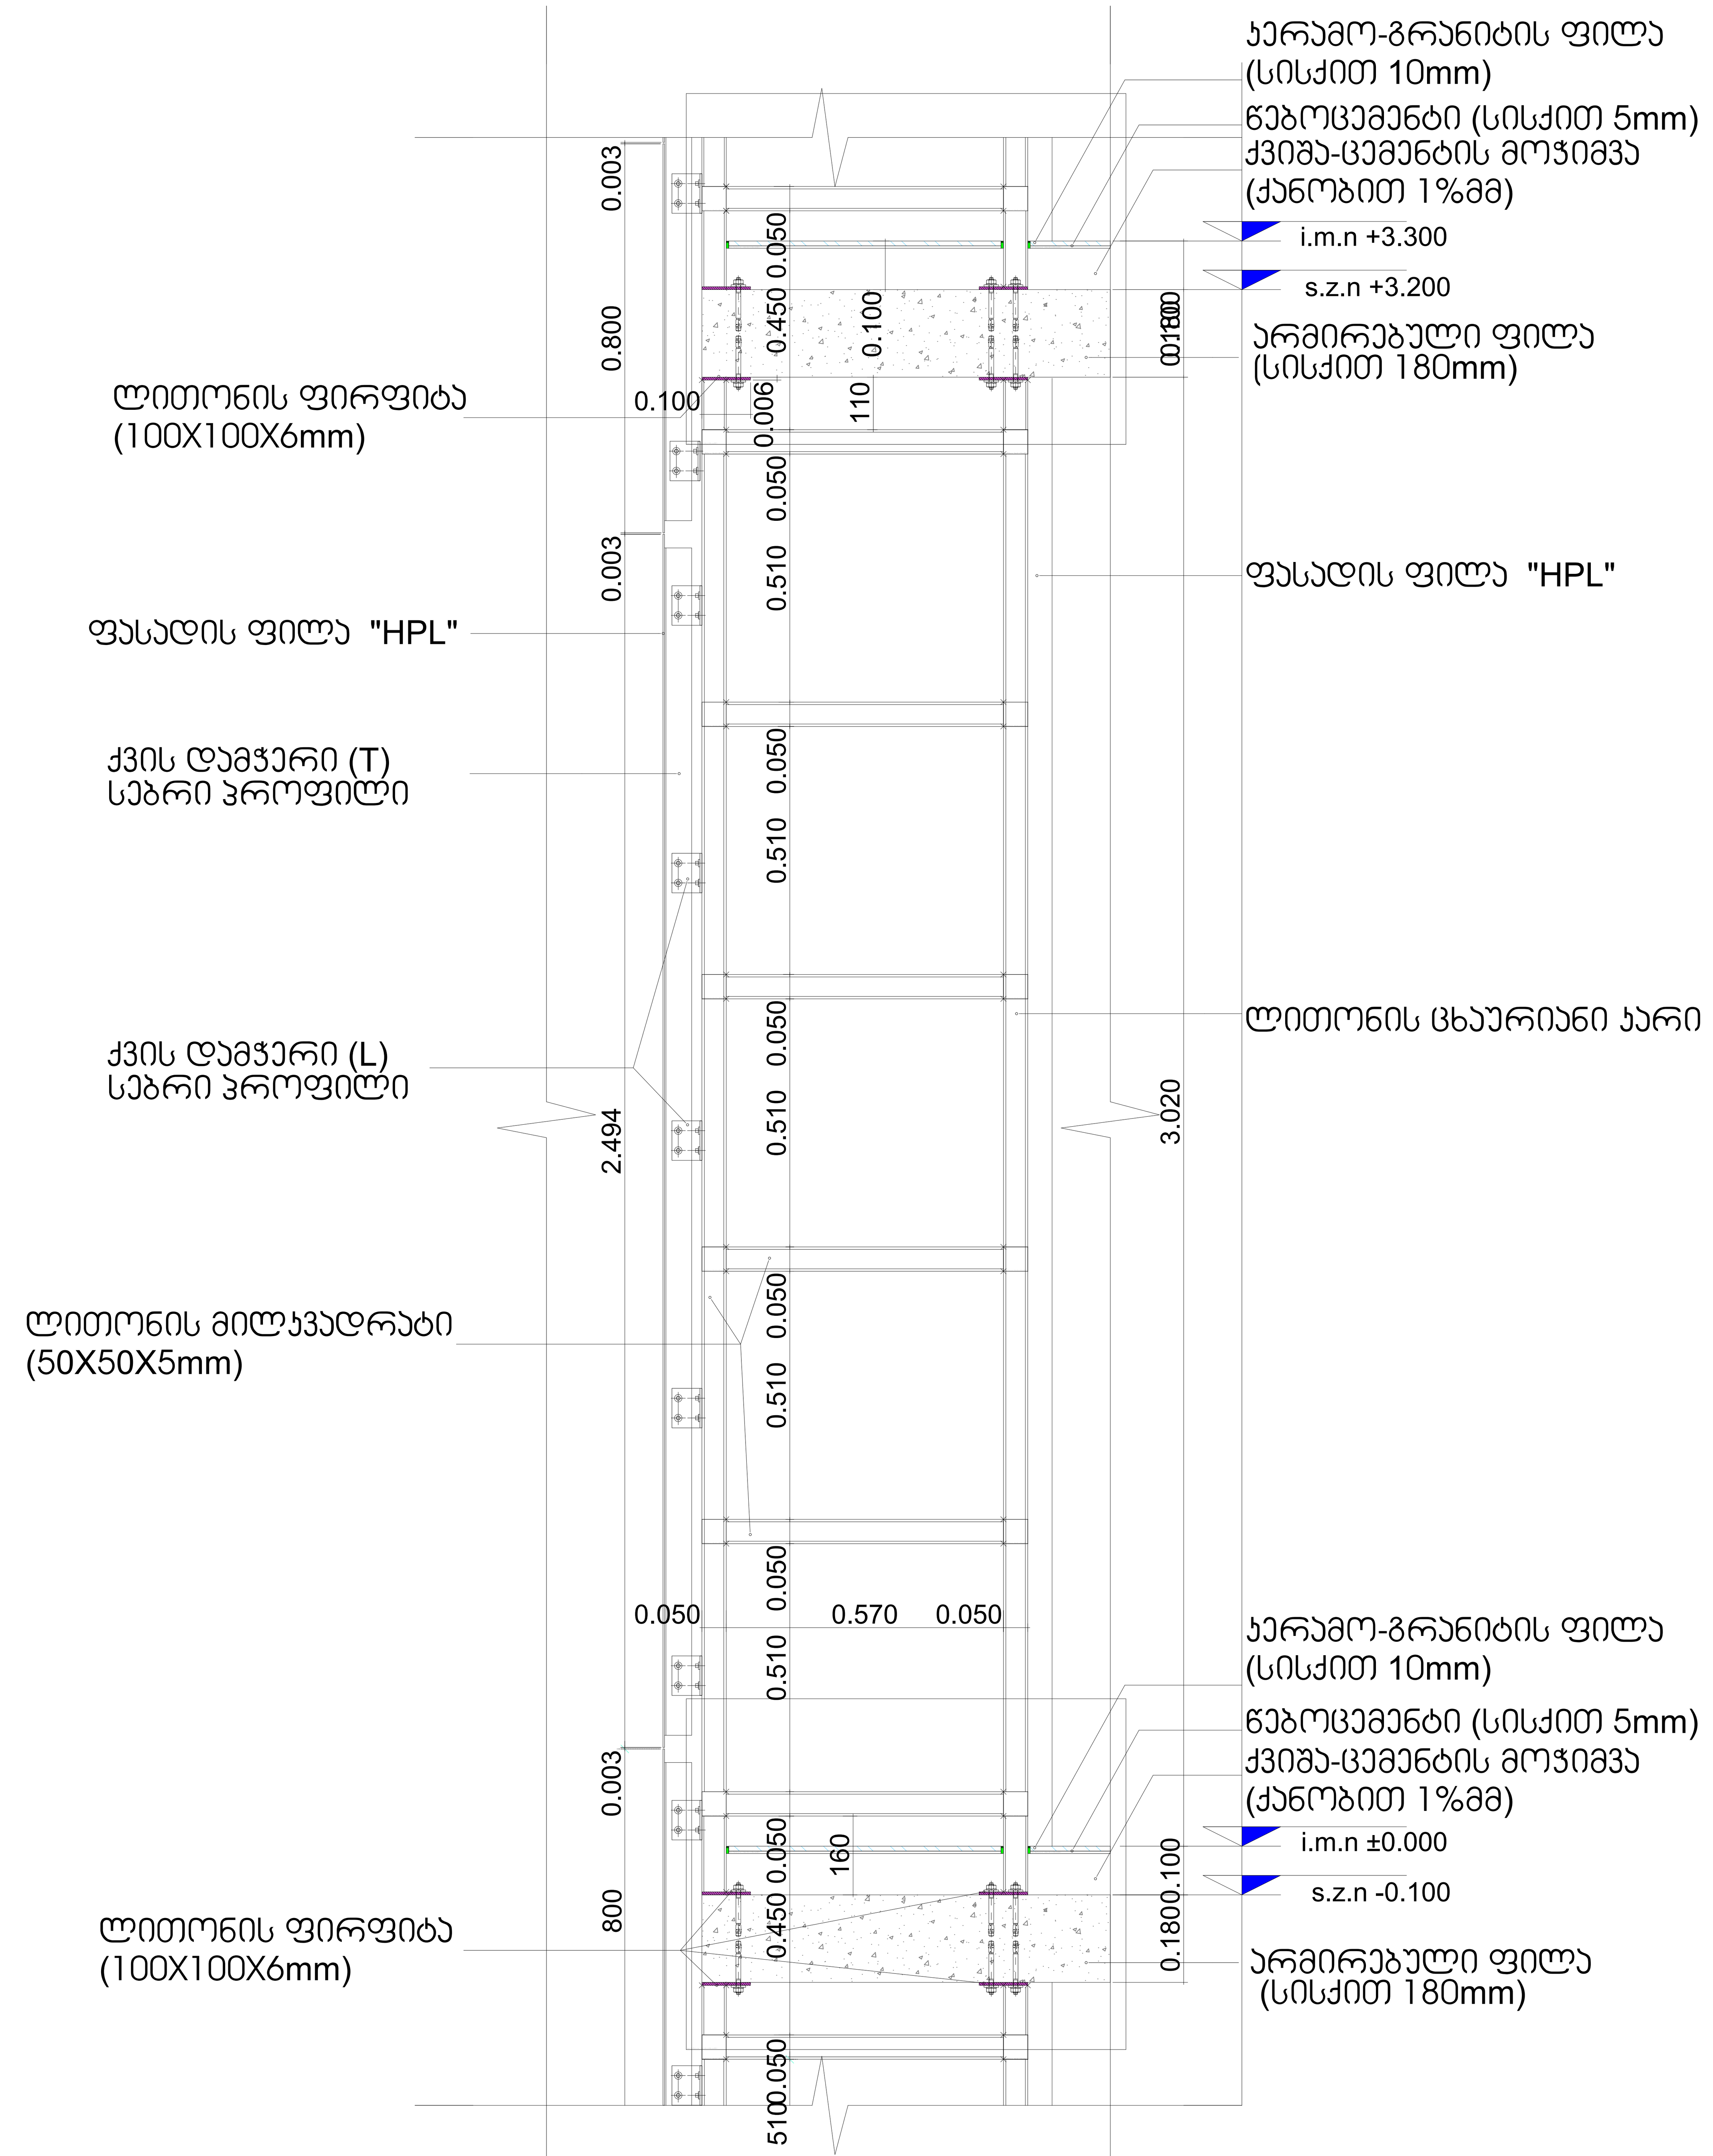

DET 02 ჭრილის (1-1)
მასშტაბი 1:20

ექსპლიკაცია

გამოყენებული პირობითი აღნიშვნები

	საკადასტრო საზღვარი
+3.900 / +3.800	ნიშნული ჭრილზე, ფასადზე
1	ღერძის ხაზი

ძირითადი შენიშვნები

ყველა ზომა მოცემულია სანტიმეტრებში

მისამართი:
ქ. თბილისი, ჭავჭავაძის გამზირი №5ა.
ს/კ: 01.14.14.011.048

პროექტი:
მრავალბინიანი
საცხოვრებელი სახლი

ნახაზის დასახელება
ფასადის დეტალები

SEAL:	შეასრულა: რ. ებრალიძე	ხელმოწერა:	
	თარიღი:	7/31/2026	
	მასშტაბი: 1:10	ფურცლის ნომერი A.05.6	
ნახაზის ნომ:	ფორმატი: A1	რევიზია:	სტადია: ს.3


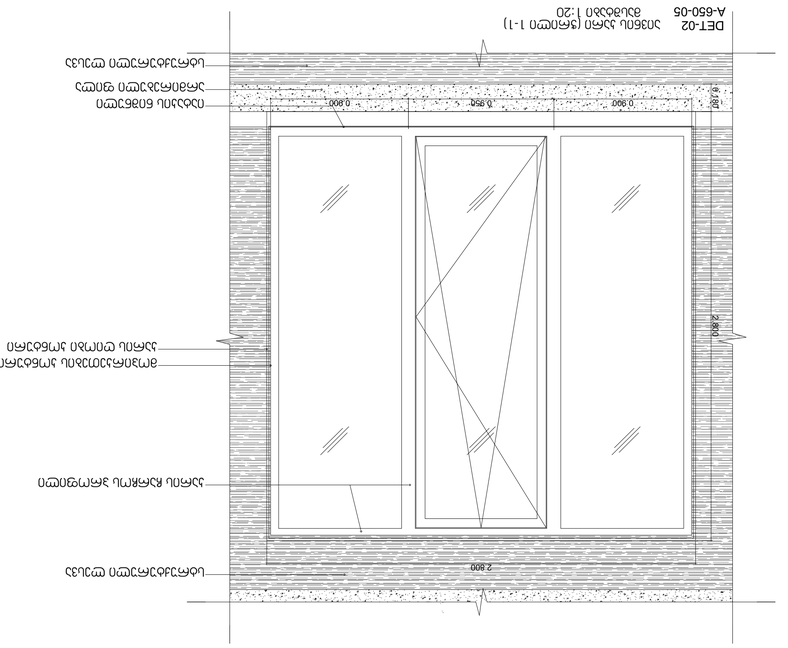

1.m.n +0.100
s.z.n +0.000
1.m.n +39.800
s.z.n +39.700
1.m.n +43.100
s.z.n +43.000
1.m.n +46.400
s.z.n +46.300
2.800
2.650
3.020
2.550
3.300
3.390
2.880
0.140
0.750
0.400
1000
1.000
0.050
0.020
0.005
0.060
0.180
0.100
0.700
0.460
0.160
0.040
0.025

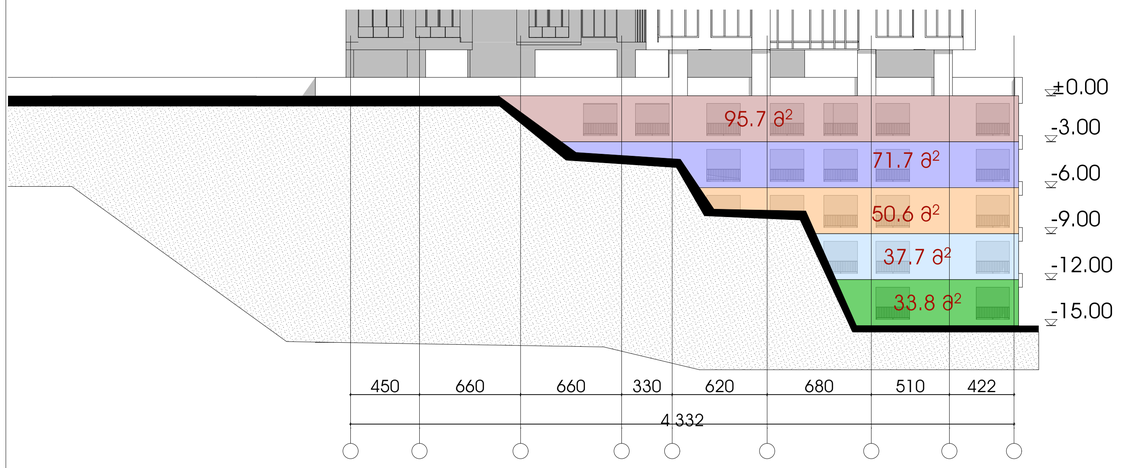



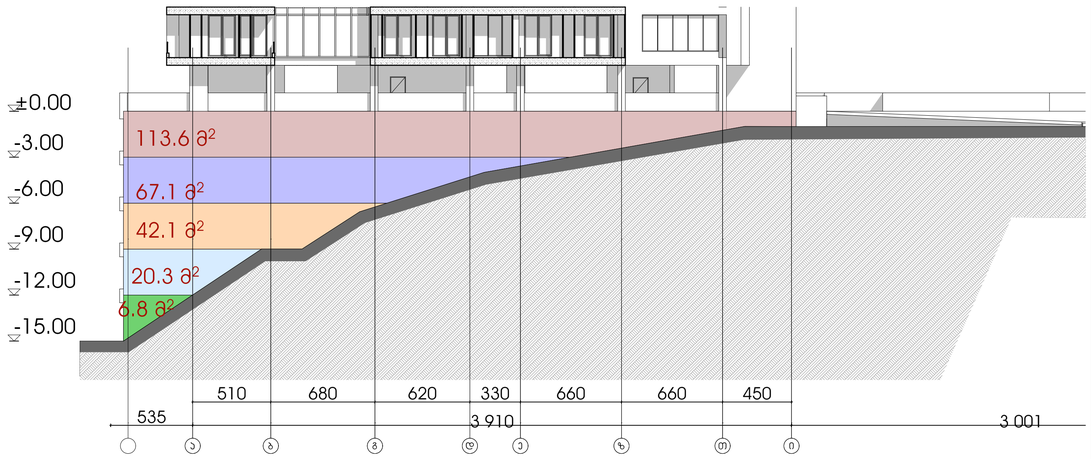

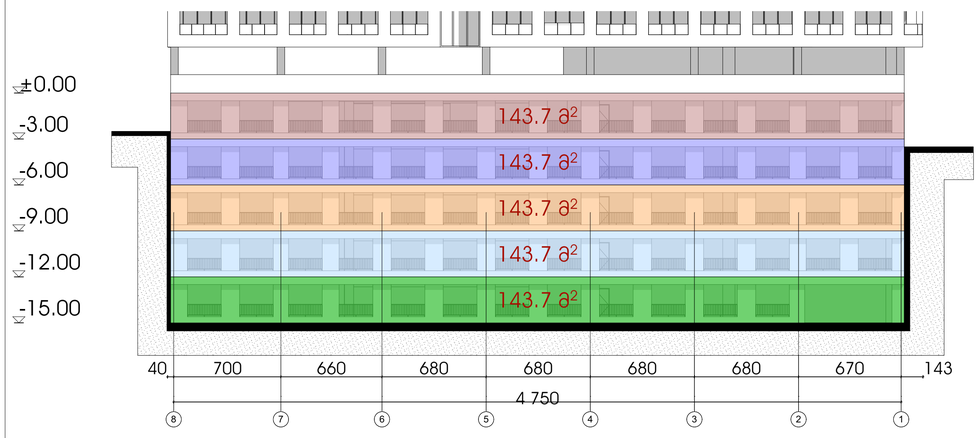

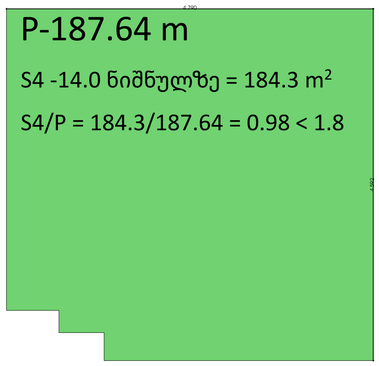

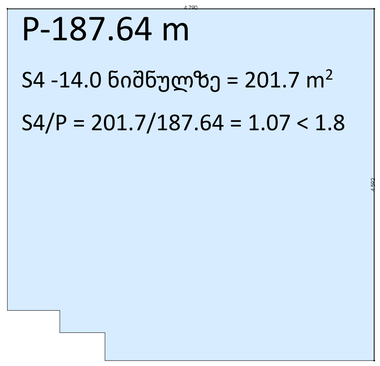

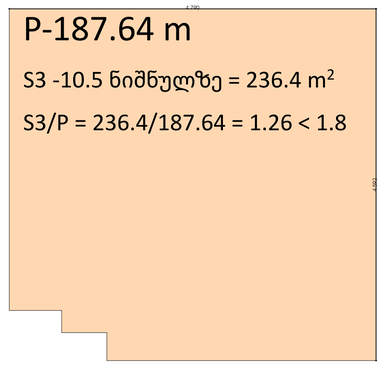

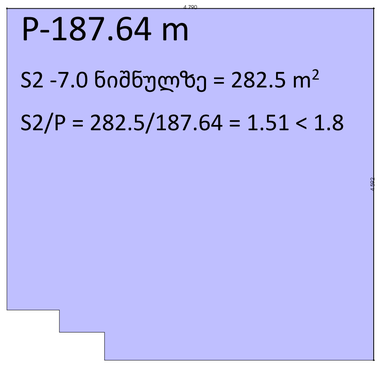

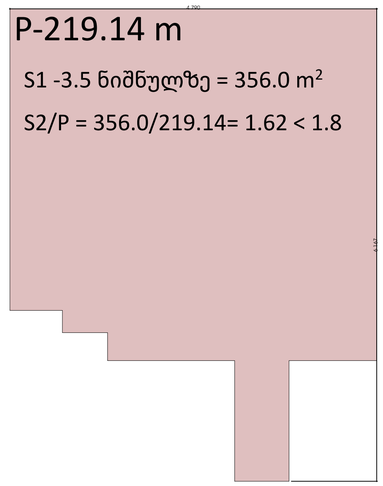

ექსპლიკაცია

გამოყენებული პირობითი აღნიშვნები

+3.900 / +3.600	ნიშნული ჭრილზე, შესაბამის
1	ღერძის ხაზი

ძირითადი შენიშვნები


მისამართი:

პროექტი:
მრავალბინიანი საცხოვრებელი სახლი

ნახაზის დასახელება
მიწისქვეშა სართულის დადგენის განშლა

SEAL:

მასშტაბი	ხელმოწერა
თარიღი	7/31/2026
მასშტაბი	ნახაზის ნომერი
1:400, 1:200	A.05.8
ნახაზის ნორმ: ფორმატი A1	ფაილის ტიპი
	ს.ე.3