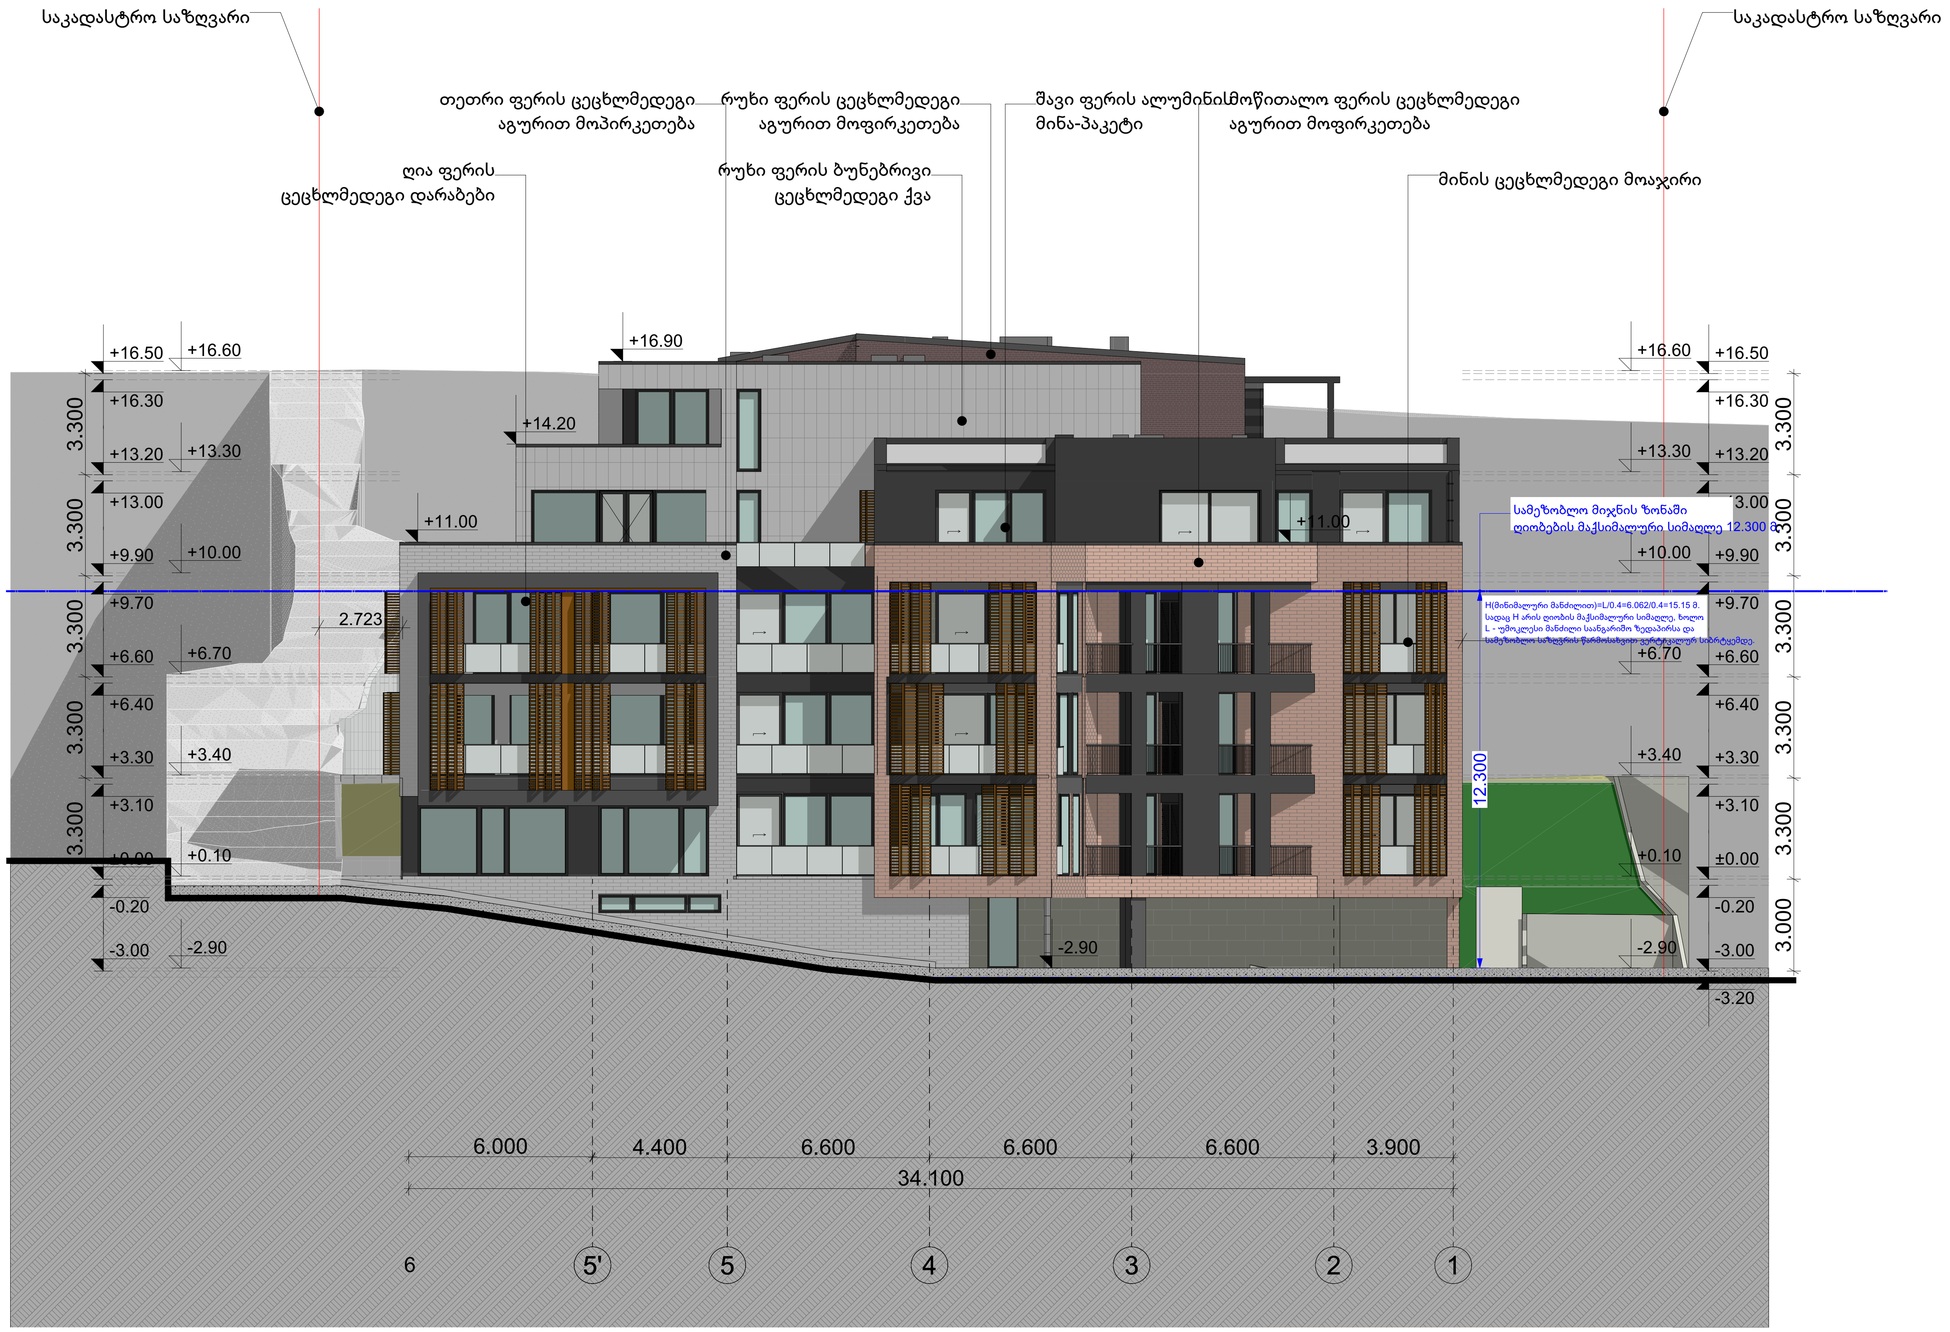


(3) 1:100

თბილისი 2024წ.		ფორმატი A-2
დაკვეთა		

KTW DEVELOPMENT

შენიშვნა

აბსოლუტური ნიშნული
+0,000=484,5

დირექტორი: ირაკლი ბოჭორიძე

ს/კ:01.15.05.017.034

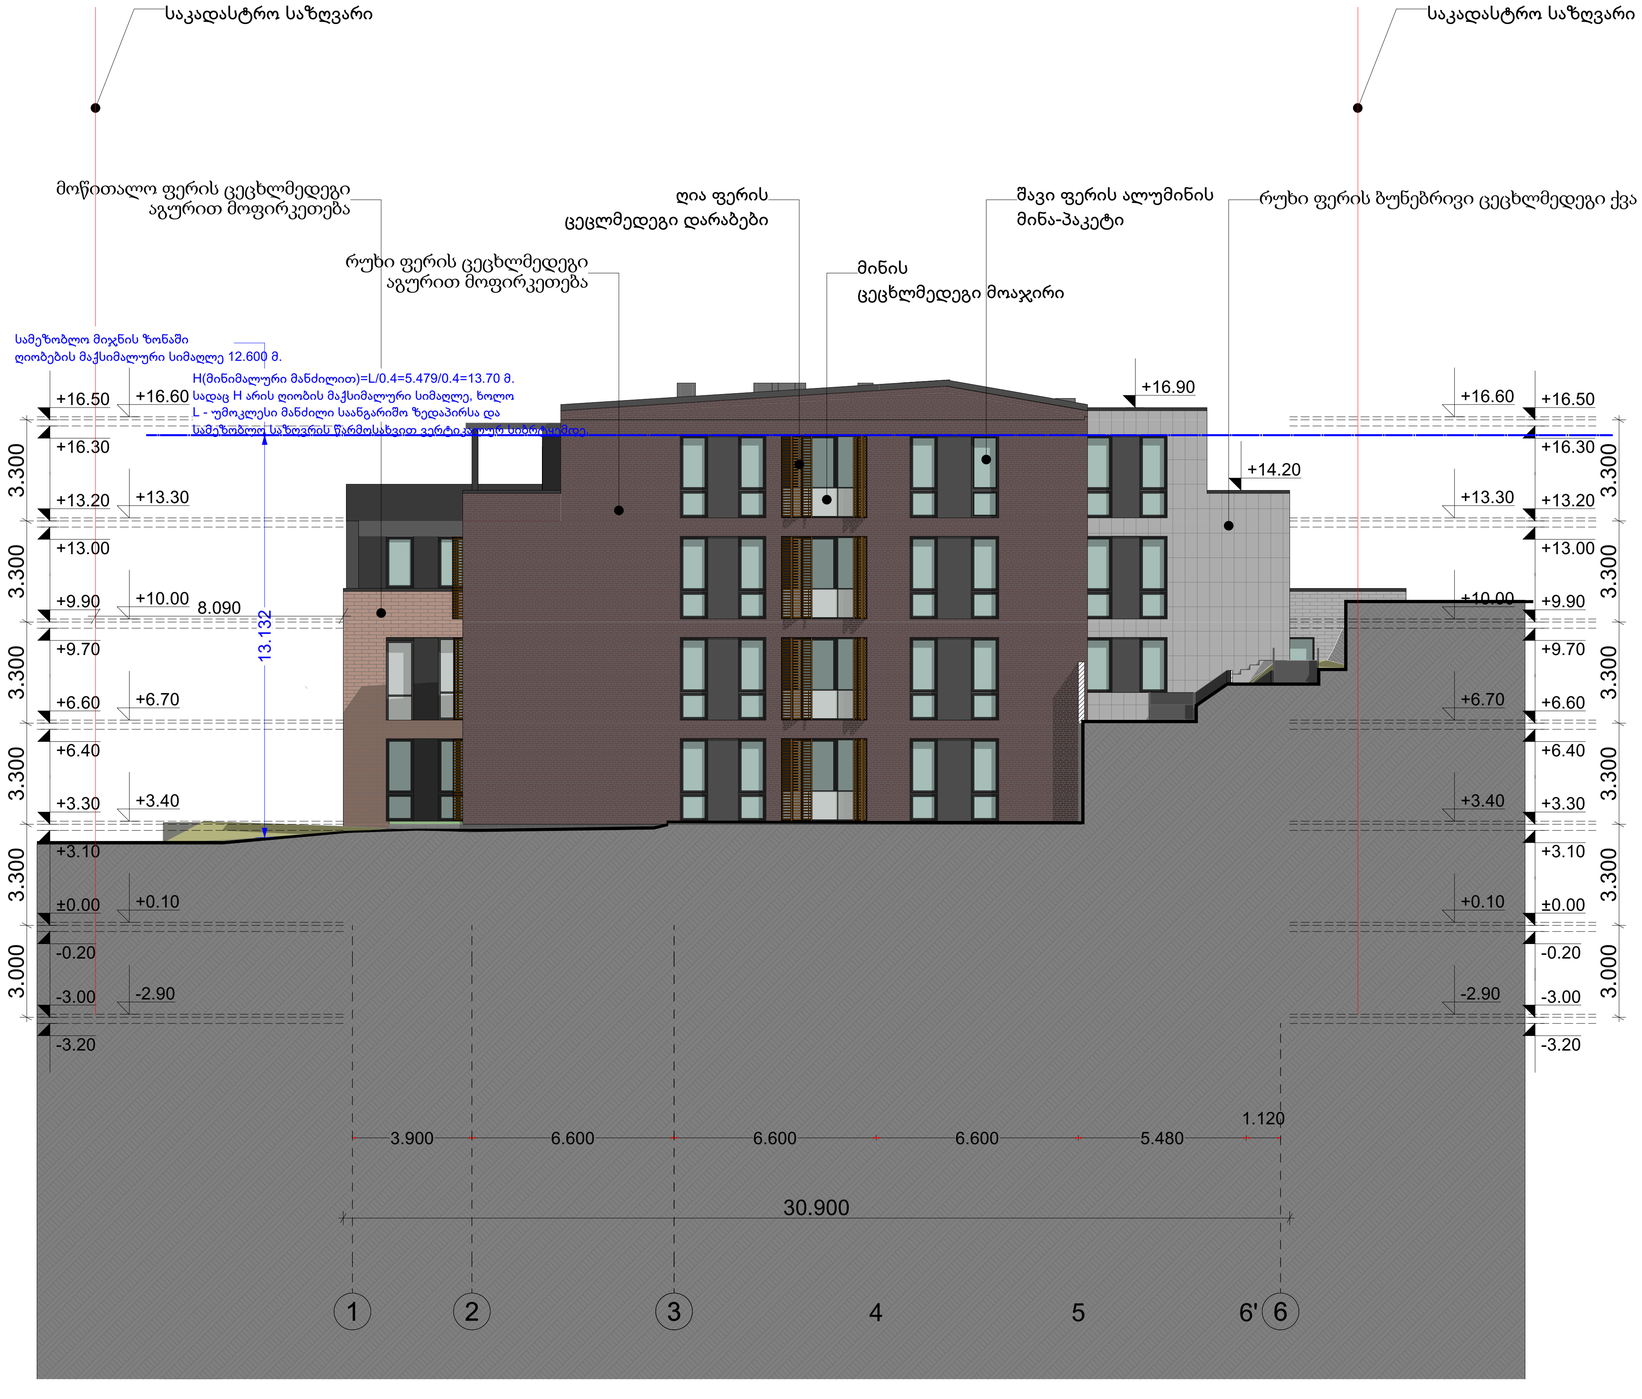
პროექტის დასახელება:

მრავალბინიანი საცხოვრებელი სახლი მთაწმინდაზე

პროექტის ნაწილი : არქიტექტურა

ფასადი 6-1

თანამდებობა	გვარი	ხელმოწერა
არქიტექტორი	ს. მოსიაშვილი	
დაამუშავა	ს. მოსიაშვილი	
მასშტაბი	1:200	
სტადია პროექტი	ფურცელი	ფურცლები



. (3)

1:100

თბილისი 2024წ.		ფორმატი A-2
დაკვეთა		

KTW DEVELOPMENT

შენიშვნა

აბსოლუტური ნიშნული
+0,000=484,5

დირექტორი: ირაკლი ბოჭორიძე

ს/კ:01.15.05.017.034

პროექტის დასახელება:

მრავალბინიანი საცხოვრებელი სახლი მთაწმინდაზე

პროექტის ნაწილი : არქიტექტურა

ფასადი 1-6

თანამდებობა	გვარი	ხელმოწერა
არქიტექტორი	ს. მოსიაშვილი	
დაამუშავა	ს. მოსიაშვილი	
მასშტაბი	მ 1:200	
სტადია პროექტი	ფურცელი	ფურცლები



(3)

თბილისი 2024წ.		ფორმატი A-2
დაკვეთა		

KTW DEVELOPMENT

შენიშვნა

აბსოლუტური ნიშნული
+0,000=484,5

დირექტორი: ირაკლი ბოჭორიძე

ს/კ:01.15.05.017.034

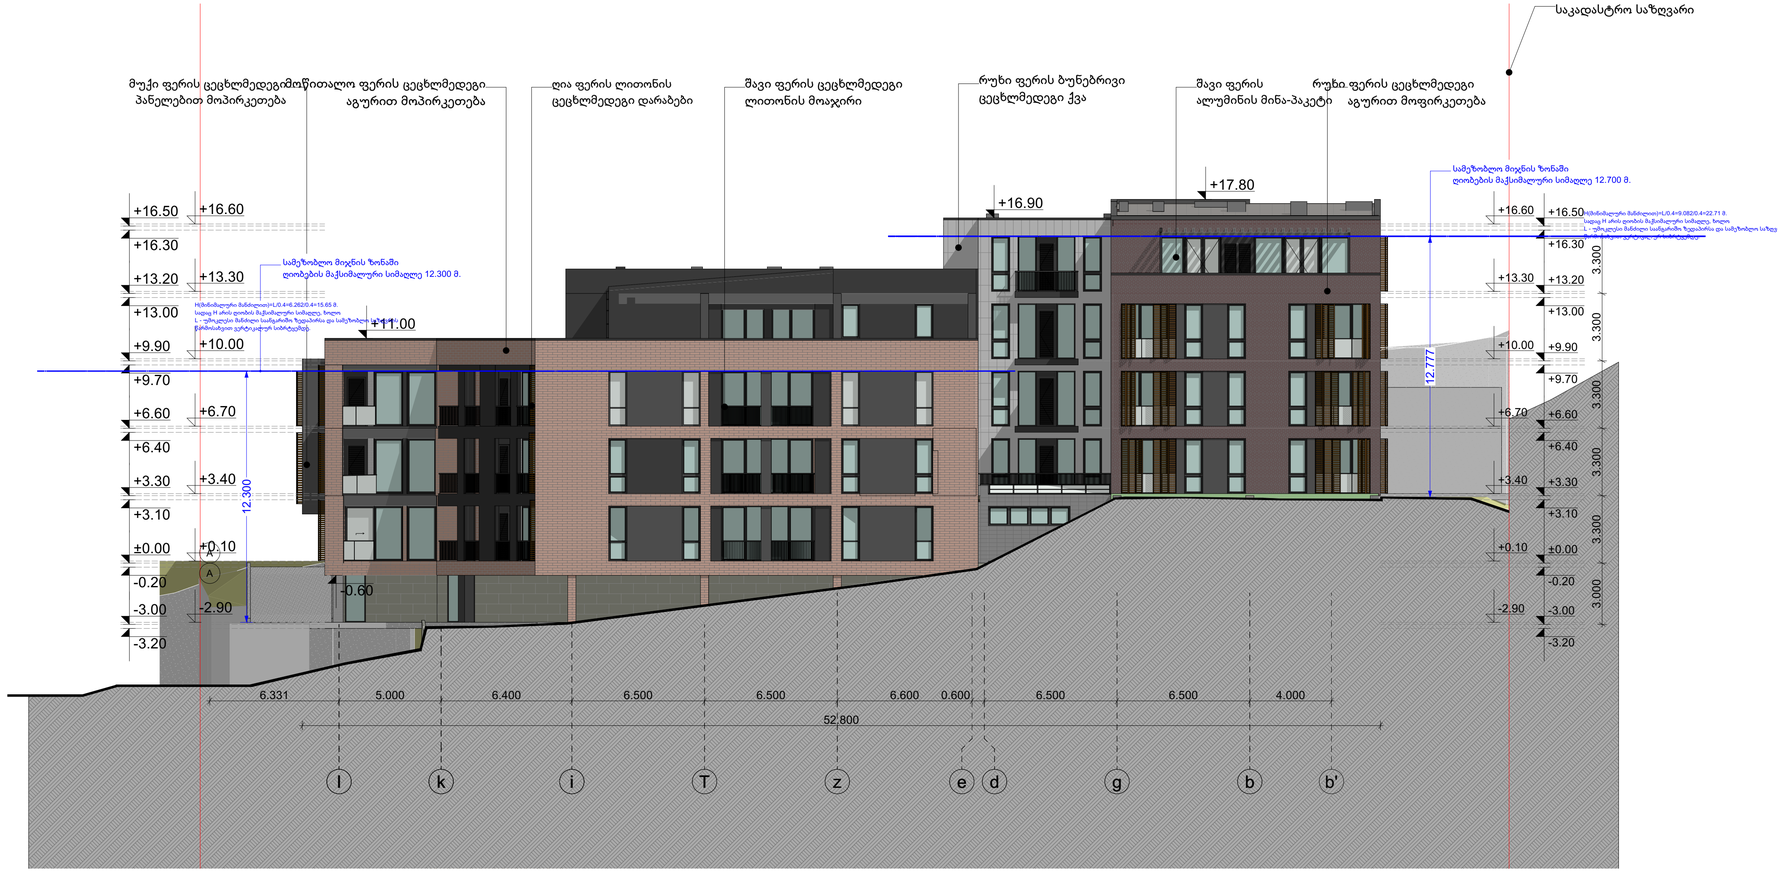
პროექტის დასახელება:

მრავალბინიანი საცხოვრებელი სახლი მთაწმინდაზე

პროექტის ნაწილი : არქიტექტურა

ფასადი ა'-ლ

თანამდებობა	გვარი	ხელმოწერა
არქიტექტორი	ს. მოსიაშვილი	
დაამუშავა	ს. მოსიაშვილი	
მასშტაბი	მ 1:200	
სტადია პროექტი	ფურცელი	ფურცლები



(3)

1:150

თბილისი 2024წ.		ფორმატი A-2
დაკვეთა		

KTW DEVELOPMENT

შენიშვნა

აბსოლუტური ნიშნული
+0,000=484,5

დირექტორი: ირაკლი ბოჭორიძე

ს/კ:01.15.05.017.034

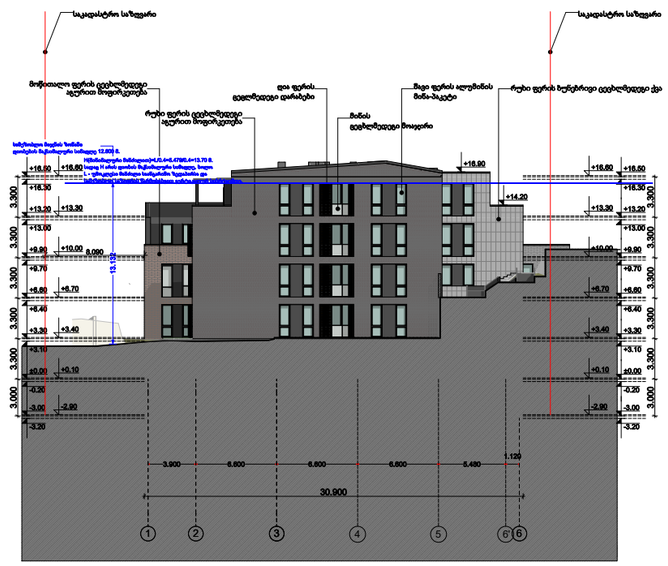
პროექტის დასახელება:

მრავალბინიანი საცხოვრებელი სახლი მთაწმინდაზე

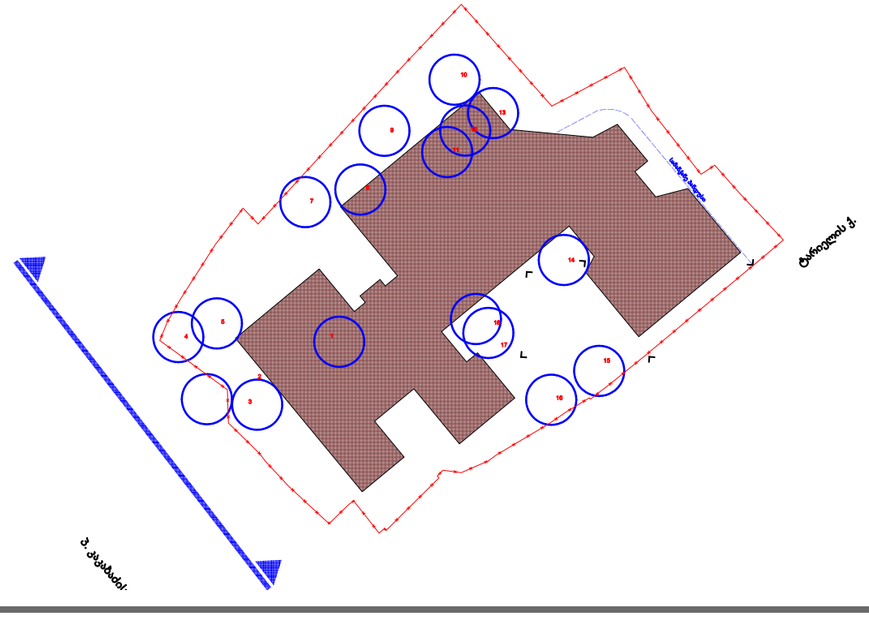
პროექტის ნაწილი : არქიტექტურა

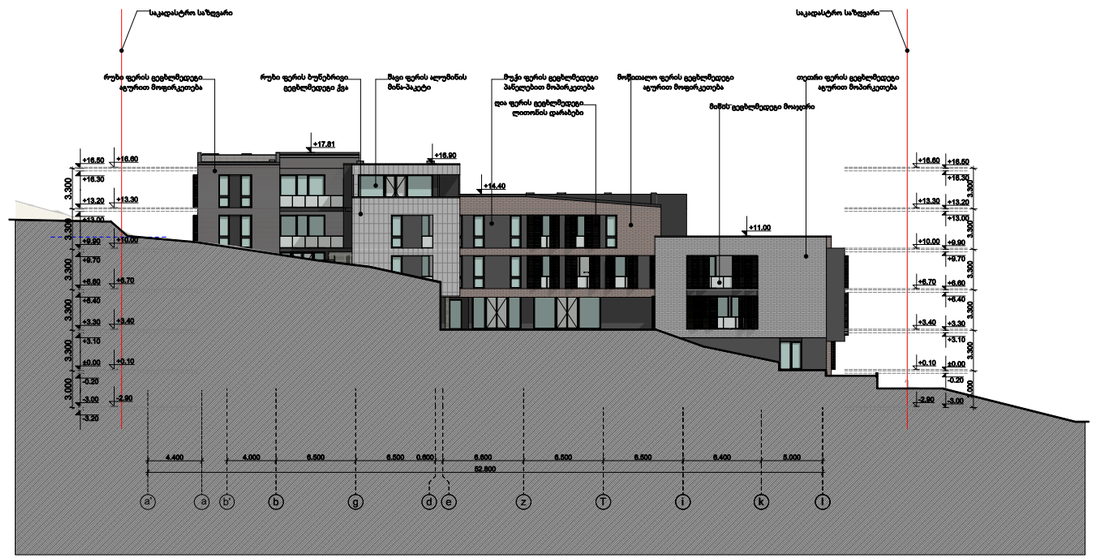
ფასადი ღ-ა'

თანამდებობა	გვარი	ხელმოწერა
არქიტექტორი	ს. მოსიაშვილი	
დაამუშავა	ს. მოსიაშვილი	
მასშტაბი	1:200	
სტადია პროექტი	ფურცელი	ფურცლები

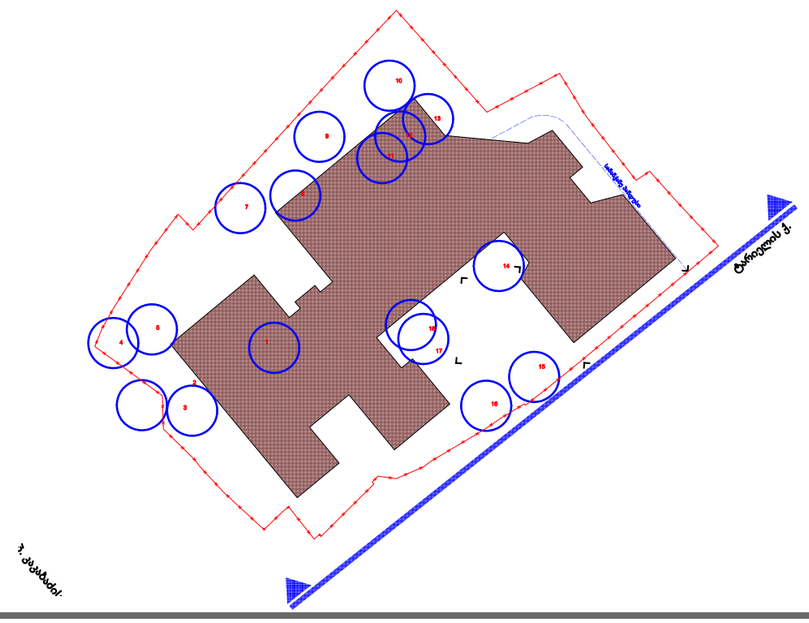

საკადასტრო საზღვარი
საკადასტრო საზღვარი
+16.90
+14.20
30.900

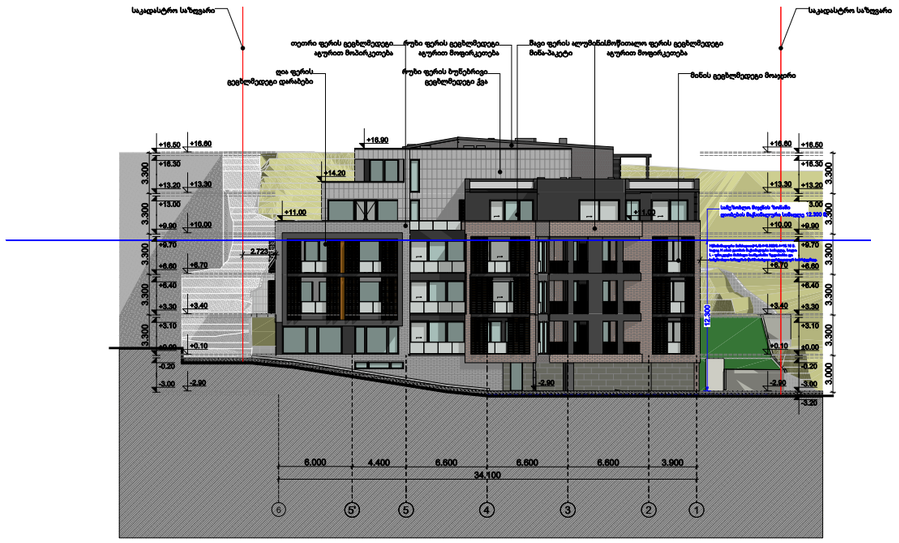
. (6) 1:500

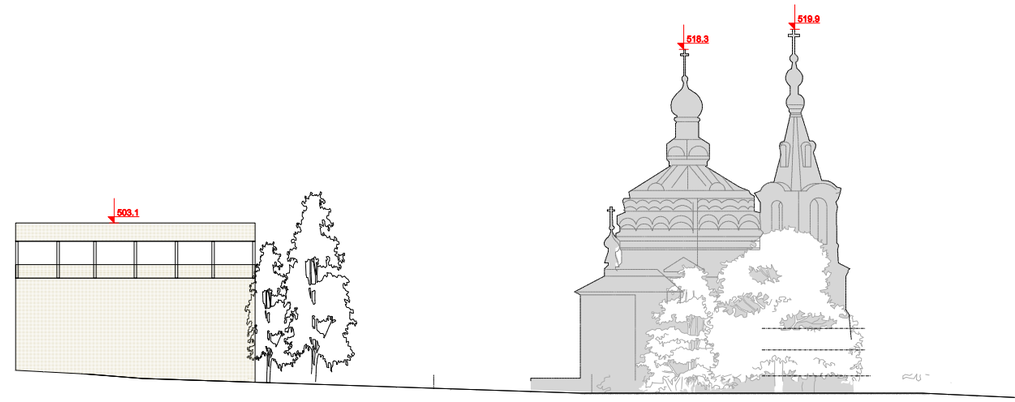

ტაბიძის ქ.
პ. კაკაბაძის ქ.

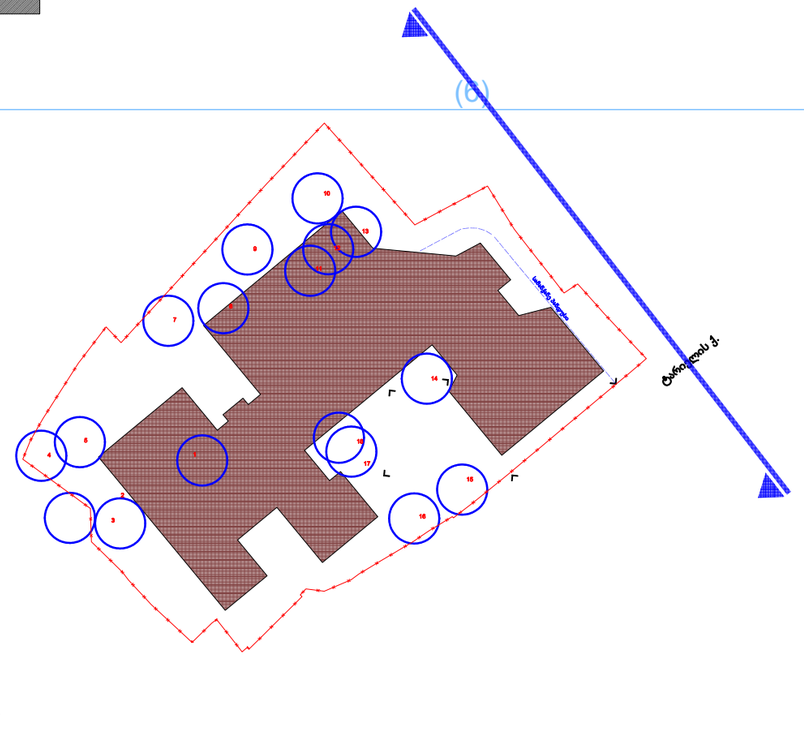

საკადასტრო საზღვარი
საკადასტრო საზღვარი
+17.81
+16.90
+14.40
+11.00
+16.60
+16.30
+13.20
+13.00
+9.90
+10.00
+3.30
+3.40
+3.10
+0.00
+0.10
-0.20
-3.00
-2.90
-3.20
3.300
3.300
3.300
3.300
3.300
3.000
4.400
4.000
6.500
6.500
0.600
6.600
6.500
6.500
6.400
5.000
52.800
a'
a
b'
b
g
d
e
z
T
i
k
l

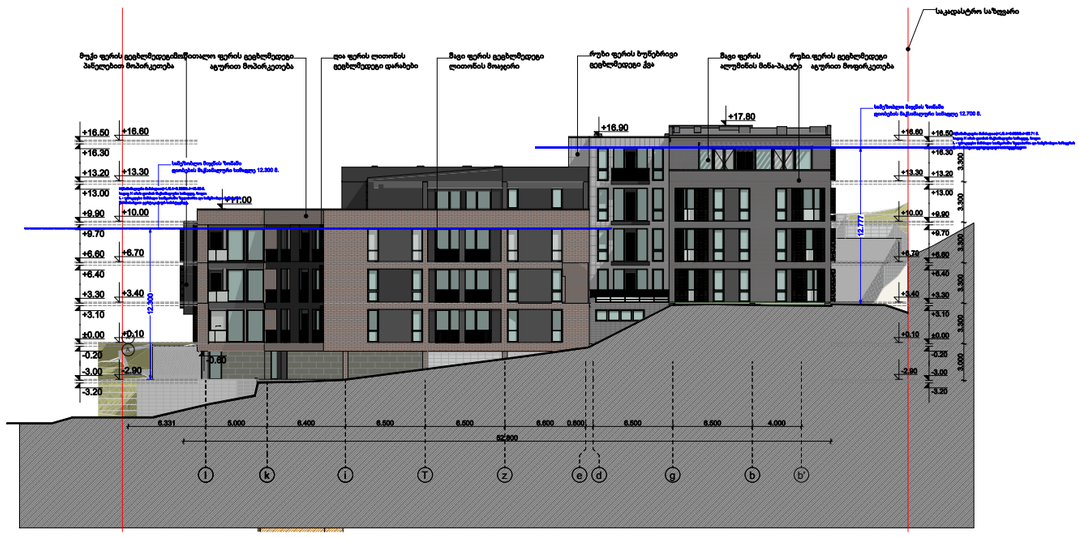
(6) 1:500


ტარიელის ქ.
ჯ. ცაცანაძის ქ.

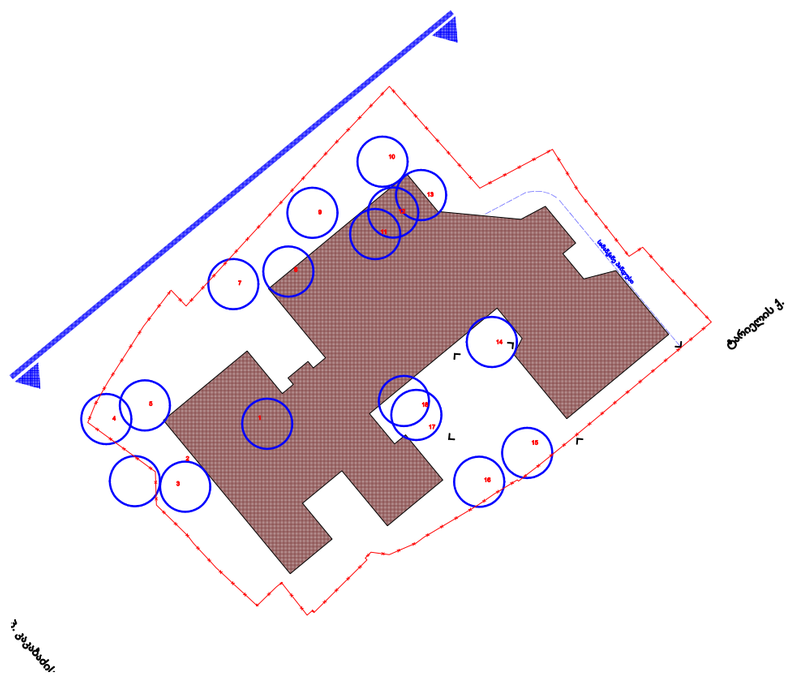

საკადასტრო საზღვარი
საკადასტრო საზღვარი
+16.60
+16.80
+16.35
+13.20
+13.30
+13.00
+9.90
+10.00
+8.70
+8.60
+8.40
+3.30
+3.40
+3.10
+0.10
-0.20
-3.00
-2.90
+18.90
+14.20
+11.00
2.723
12.300
6.000
4.400
6.600
6.600
6.600
3.900
34.100
6
5
5
4
3
2
1


503.1
518.3
519.9

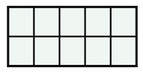
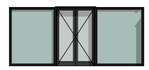

ტბილისის ქ.
ვ. კუპრაძის ქ.


+16.50
+16.60
+16.30
+13.20
+13.30
+13.00
+11.00
+9.90
+10.00
+9.70
+6.60
+6.70
+6.40
+3.30
+3.40
+3.10
±0.00
+0.10
-0.20
-3.00
-2.90
-3.20
+16.90
+17.80
+16.80
+16.50
+16.30
+13.30
+13.20
+13.00
+10.00
+9.90
+9.70
+6.75
+8.60
+6.45
+3.40
+3.30
+3.15
+0.10
±0.00
-0.20
-2.90
-3.00
-3.25
3.300
3.300
3.300
3.300
3.000
12.300
12.777
0.80
6.331
5.000
6.400
6.500
6.500
6.500
0.800
6.500
6.500
4.000
l
k
i
T
z
e
d
g
b
b'
საკადასტრო საზღვარი

(6) 1:500


ტარიელის ქ.
ჯ. ძაძამიძის ქ.

ფანჯრების სპეციფიკაცია

#	ნიმუში	ზომა მმ	მასალა	რაოდ. ც
ფანჯარა				
ყ.ფ-1		4000X600	ალუმინის პროფილი ფანჯარა	1
ყ.ფ-2		1800X2300	ალუმინის პროფილი კარ-ფანჯარა	1
ყ.ფ-3		4900X2300	ალუმინის პროფილი კარ-ფანჯარა	1
ყ.ფ-4		3600X2300	ალუმინის პროფილი კარ-ფანჯარა	1
ყ.ფ-5		4500X2700	ალუმინის პროფილი კარ-ფანჯარა	3
ყ.ფ-6		2000X2700	ალუმინის პროფილი კარ-ფანჯარა	1
ყ.ფ-7		2000X2700	ალუმინის პროფილი კარ-ფანჯარა	1
ყ.ფ-8		2950X2700	ალუმინის პროფილი კარ-ფანჯარა	1
ფანჯარა				
ყ.ფ-9		1600X2700	ალუმინის პროფილი ფანჯარა	3
ყ.ფ-9		1600X2700	ალუმინის პროფილი კარ-ფანჯარა	3
ყ.ფ-10		3400X2700	ალუმინის პროფილი კარ-ფანჯარა	3
ყ.ფ-11		900X2700	ალუმინის პროფილი კარ-ფანჯარა	74
ყ.ფ-12		2100X2700	ალუმინის პროფილი კარ-ფანჯარა	8
ყ.ფ-13		2100X2700	ალუმინის პროფილი კარ-ფანჯარა	5
ყ.ფ-14		3450X2700	ალუმინის პროფილი კარ-ფანჯარა	1
ფანჯარა				
ყ.ფ-15		2700X2700	ალუმინის პროფილი ფანჯარა	2
ყ.ფ-16		4480X2700	ალუმინის პროფილი კარ-ფანჯარა	2
ყ.ფ-17		1450X2700	ალუმინის პროფილი კარ-ფანჯარა	5
ყ.ფ-18		3400X2700	ალუმინის პროფილი კარ-ფანჯარა	2
ყ.ფ-19		1800X2700	ალუმინის პროფილი კარ-ფანჯარა	2
ყ.ფ-20		4000X2700	ალუმინის პროფილი კარ-ფანჯარა	1
ყ.ფ-21		5500X2700	ალუმინის პროფილი კარ-ფანჯარა	1
ფანჯარა				
ყ.ფ-22		1000X2700	ალუმინის პროფილი ფანჯარა	1
ყ.ფ-23		3100X2700	ალუმინის პროფილი კარ-ფანჯარა	2
ყ.ფ-24		3300X2700	ალუმინის პროფილი კარ-ფანჯარა	1
ყ.ფ-25		3000X2700	ალუმინის პროფილი კარ-ფანჯარა	1
ყ.ფ-26		900X2700	ალუმინის პროფილი კარ-ფანჯარა	1R 3L
ყ.ფ-27		1200X2700	ალუმინის პროფილი კარ-ფანჯარა	1
ყ.ფ-28		3600X2700	ალუმინის პროფილი კარ-ფანჯარა	1
ფანჯარა				
ყ.ფ-29		2300X2700	ალუმინის პროფილი ფანჯარა	1
ყ.ფ-30		2800X2700	ალუმინის პროფილი კარ-ფანჯარა	1
ყ.ფ-31		2400X2700	ალუმინის პროფილი კარ-ფანჯარა	1
ა-01		900X2700	ალუმინის პროფილი კარ-ფანჯარა	5R 7L
ყ.ფ-32		3300mX2700	ალუმინის პროფილი კარ-ფანჯარა	1
ყ.ფ-33		4000X950	ალუმინის პროფილი კარ-ფანჯარა	1
ყ.ფ-34		6000X2800	ალუმინის პროფილი კარ-ფანჯარა	1
ფანჯარა				
ყ.ფ-35		2300X2700	ალუმინის პროფილი ფანჯარა	3
ყ.ფ-36		2350X2700	ალუმინის პროფილი კარ-ფანჯარა	7
ყ.ფ-37		2500X2700	ალუმინის პროფილი კარ-ფანჯარა	2
ყ.ფ-38		3700X2700	ალუმინის პროფილი კარ-ფანჯარა	2
ყ.ფ-39		6200X2700	ალუმინის პროფილი კარ-ფანჯარა	2
ყ.ფ-40		6100X2700	ალუმინის პროფილი კარ-ფანჯარა	1
ყ.ფ-41		2400X2700	ალუმინის პროფილი კარ-ფანჯარა	1
ფანჯარა				
ყ.ფ-42		4700X2700	ალუმინის პროფილი ფანჯარა	1
ყ.ფ-43		800X2700	ალუმინის პროფილი კარ-ფანჯარა	4
ყ.ფ-44		2600X2700	ალუმინის პროფილი კარ-ფანჯარა	1
ყ.ფ-45		6200X2700	ალუმინის პროფილი კარ-ფანჯარა	1
ყ.ფ-46		3700X2700	ალუმინის პროფილი კარ-ფანჯარა	1
ყ.ფ-47		3000X2700	ალუმინის პროფილი კარ-ფანჯარა	1
ყ.ფ-48		900X1800	ალუმინის პროფილი კარ-ფანჯარა	2

თბილისი 2024წ.

დაკვეთა

ფორმატი A-2

KTW DEVELOPMENT

შენიშვნა

აბსოლუტური ნიშნული
+0,000=484,5

დირექტორი: ირაკლი ბოჭორიძე

ს/კ:01.15.05.017.034

პროექტის დასახელება:

მრავალბინიანი საცხოვრებელი სახლი მთაწმინდაზე

პროექტის ნაწილი : არქიტექტურა

კარ-ფანჯრის სპეციფიკაცია

თანამდებობა	გვარი	ხელმოწერა
არქიტექტორი	ს. მოსიაშვილი	
დაამუშავა	ს. მოსიაშვილი	
მასშტაბი	მ 1:200	
სტადია პროექტი	ფურცელი	ფურცლები