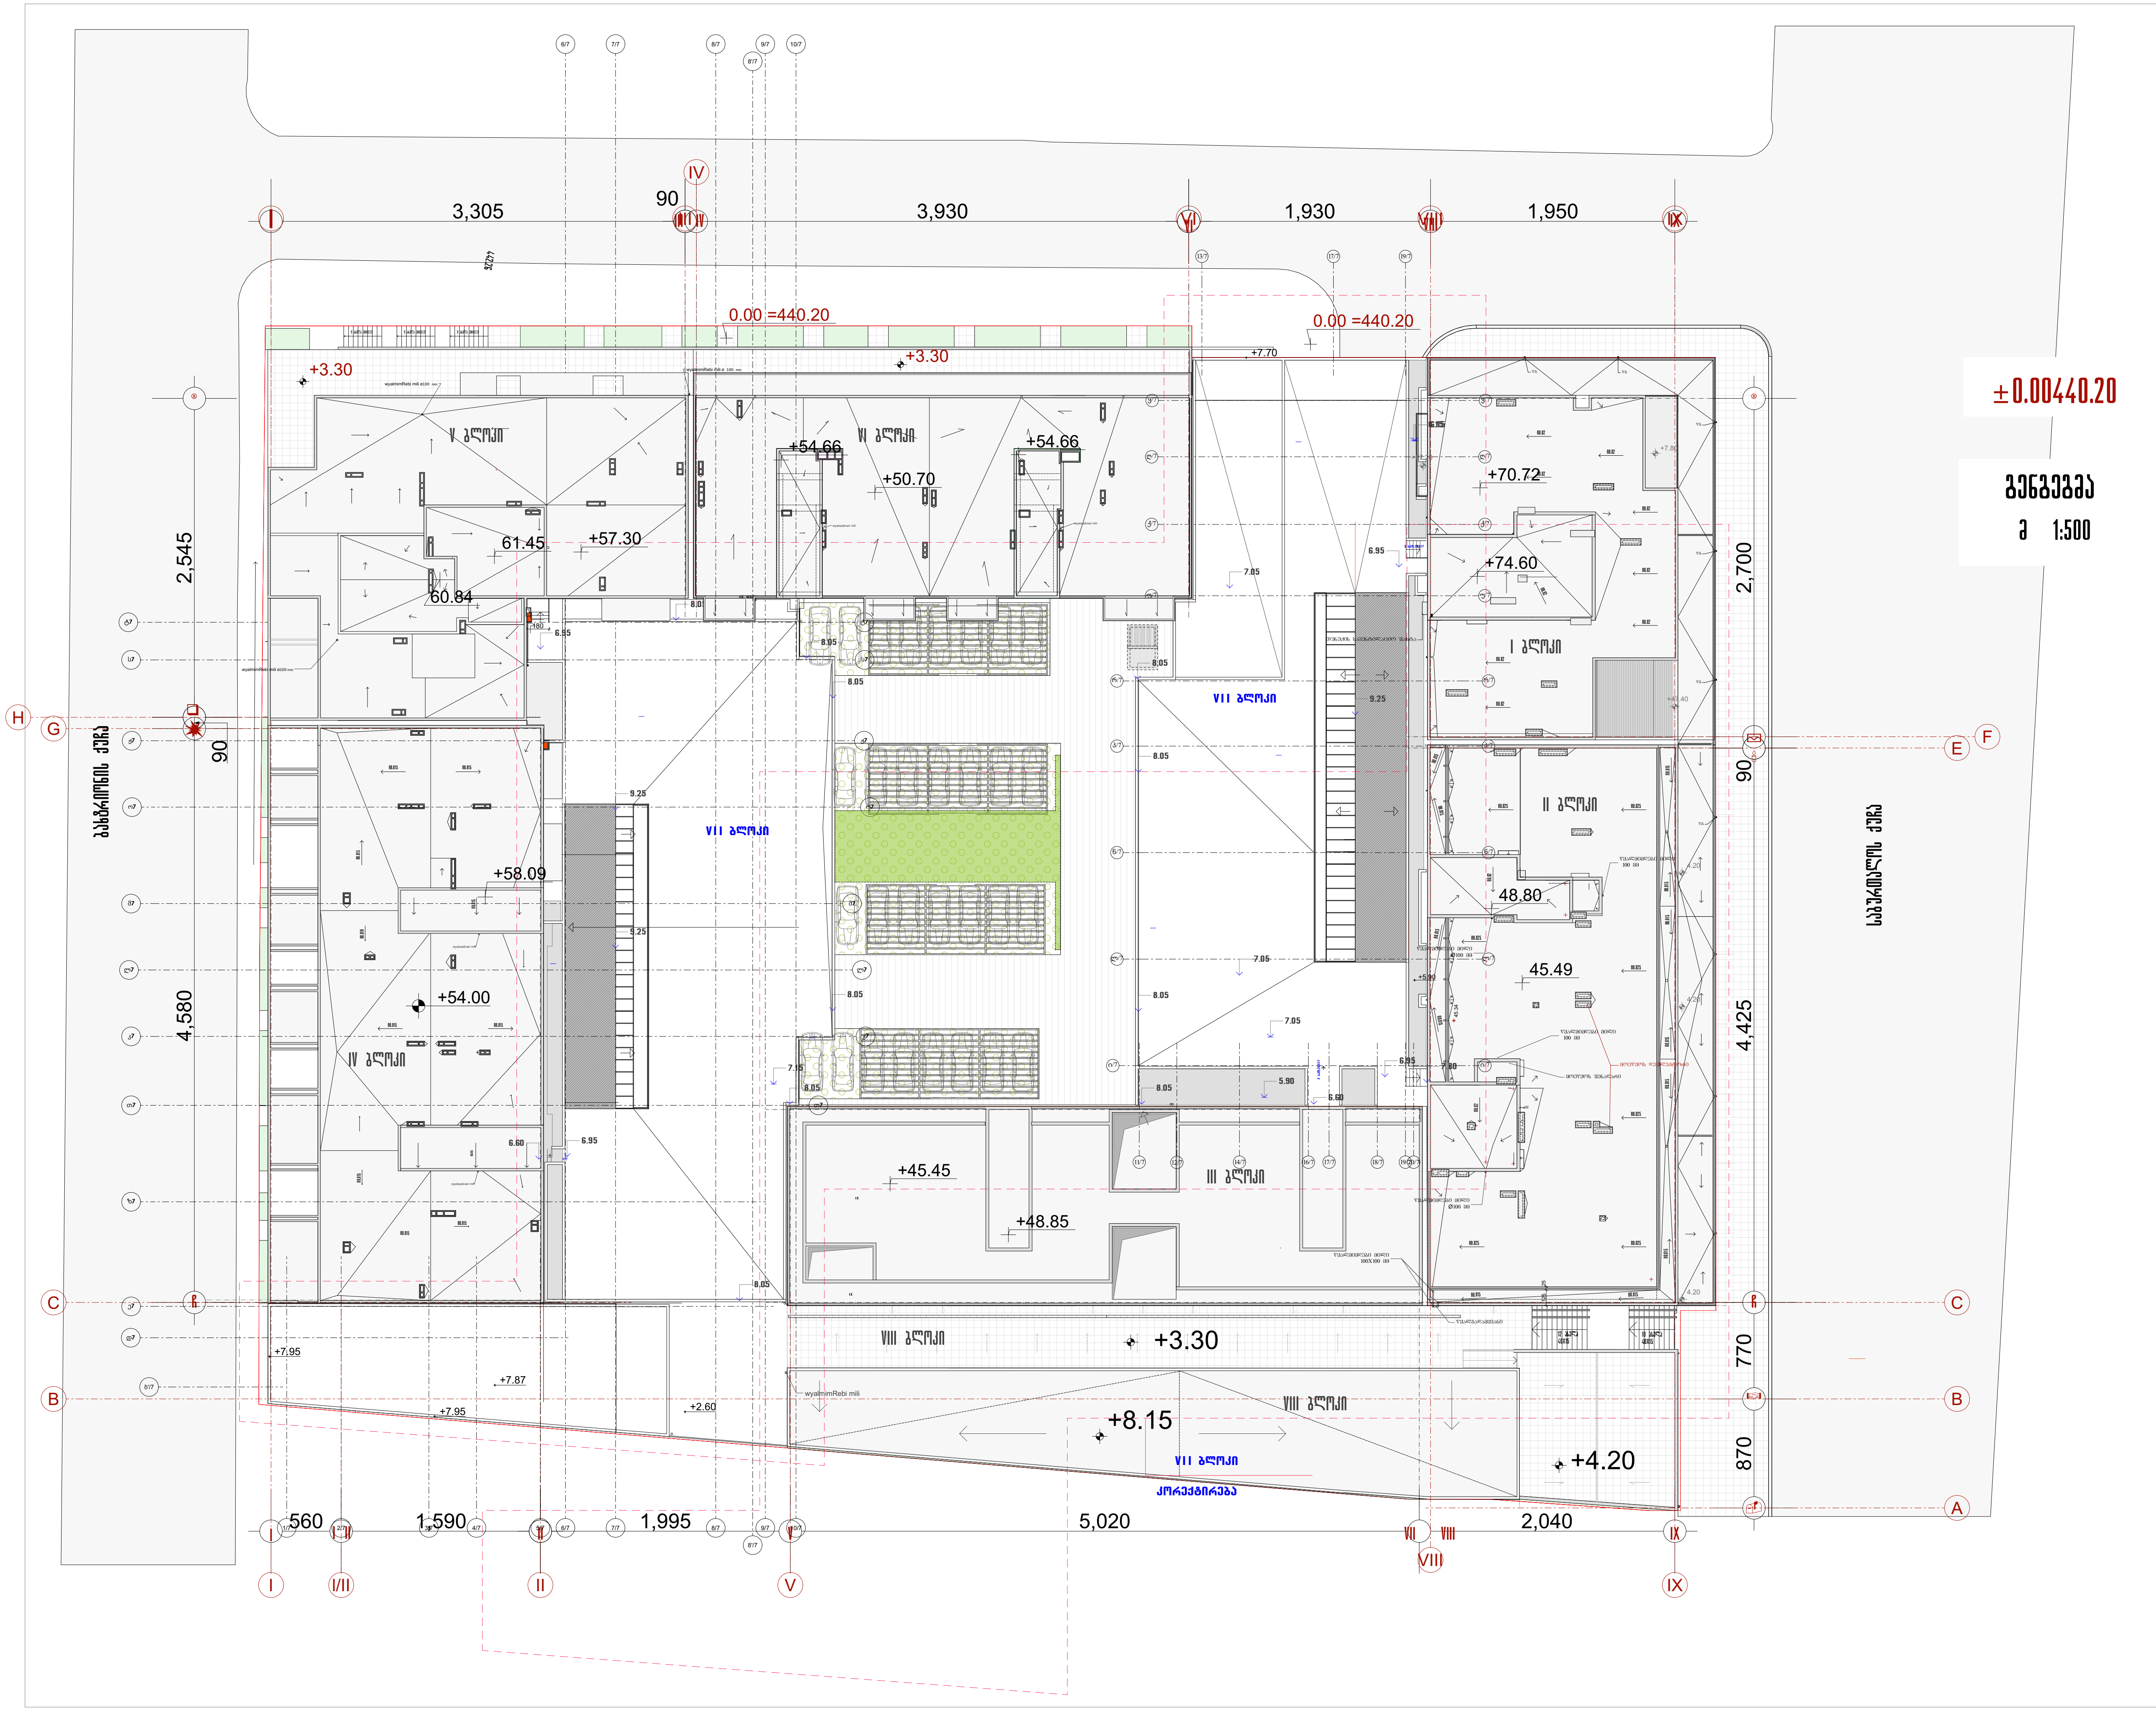


±0.00440.20

გენგეგმა

მ 1:500

ნახ. №	-3
პირობითი აღნიშვნები	
შენიშვნა	
ა ქ ს ი ს ი	
პროექტის დასახელება ს.ცინცაძის ქ. №26 მრავალფუნქციური საცხოვრებელი კომპლექსის ბლოკი №VII	
ნახაზის დასახელება გენგეგმა	
აქსისი	
საპრ. ხელმძღვ	ნ. მოსულიშვილი
პროექტის ავტორი	გ. ასტახიშვილი
პროექტის ავტორი	
დაამუშავა	ქ. ჭანტურია
დაამუშავა	გ. ქიტესაშვილი
მთ. კონსტრუქტორი	ა. ბეროშვილი
კონსტრუქტორი	ი. ბერძენიშვილი