
ავტოსადგომის გეგმა ±0.00 ნიშნულზე

±0.00439.70

ავტოსადგომის საერთო რაოდენობა - 156+11 meoradi

მ 1:500

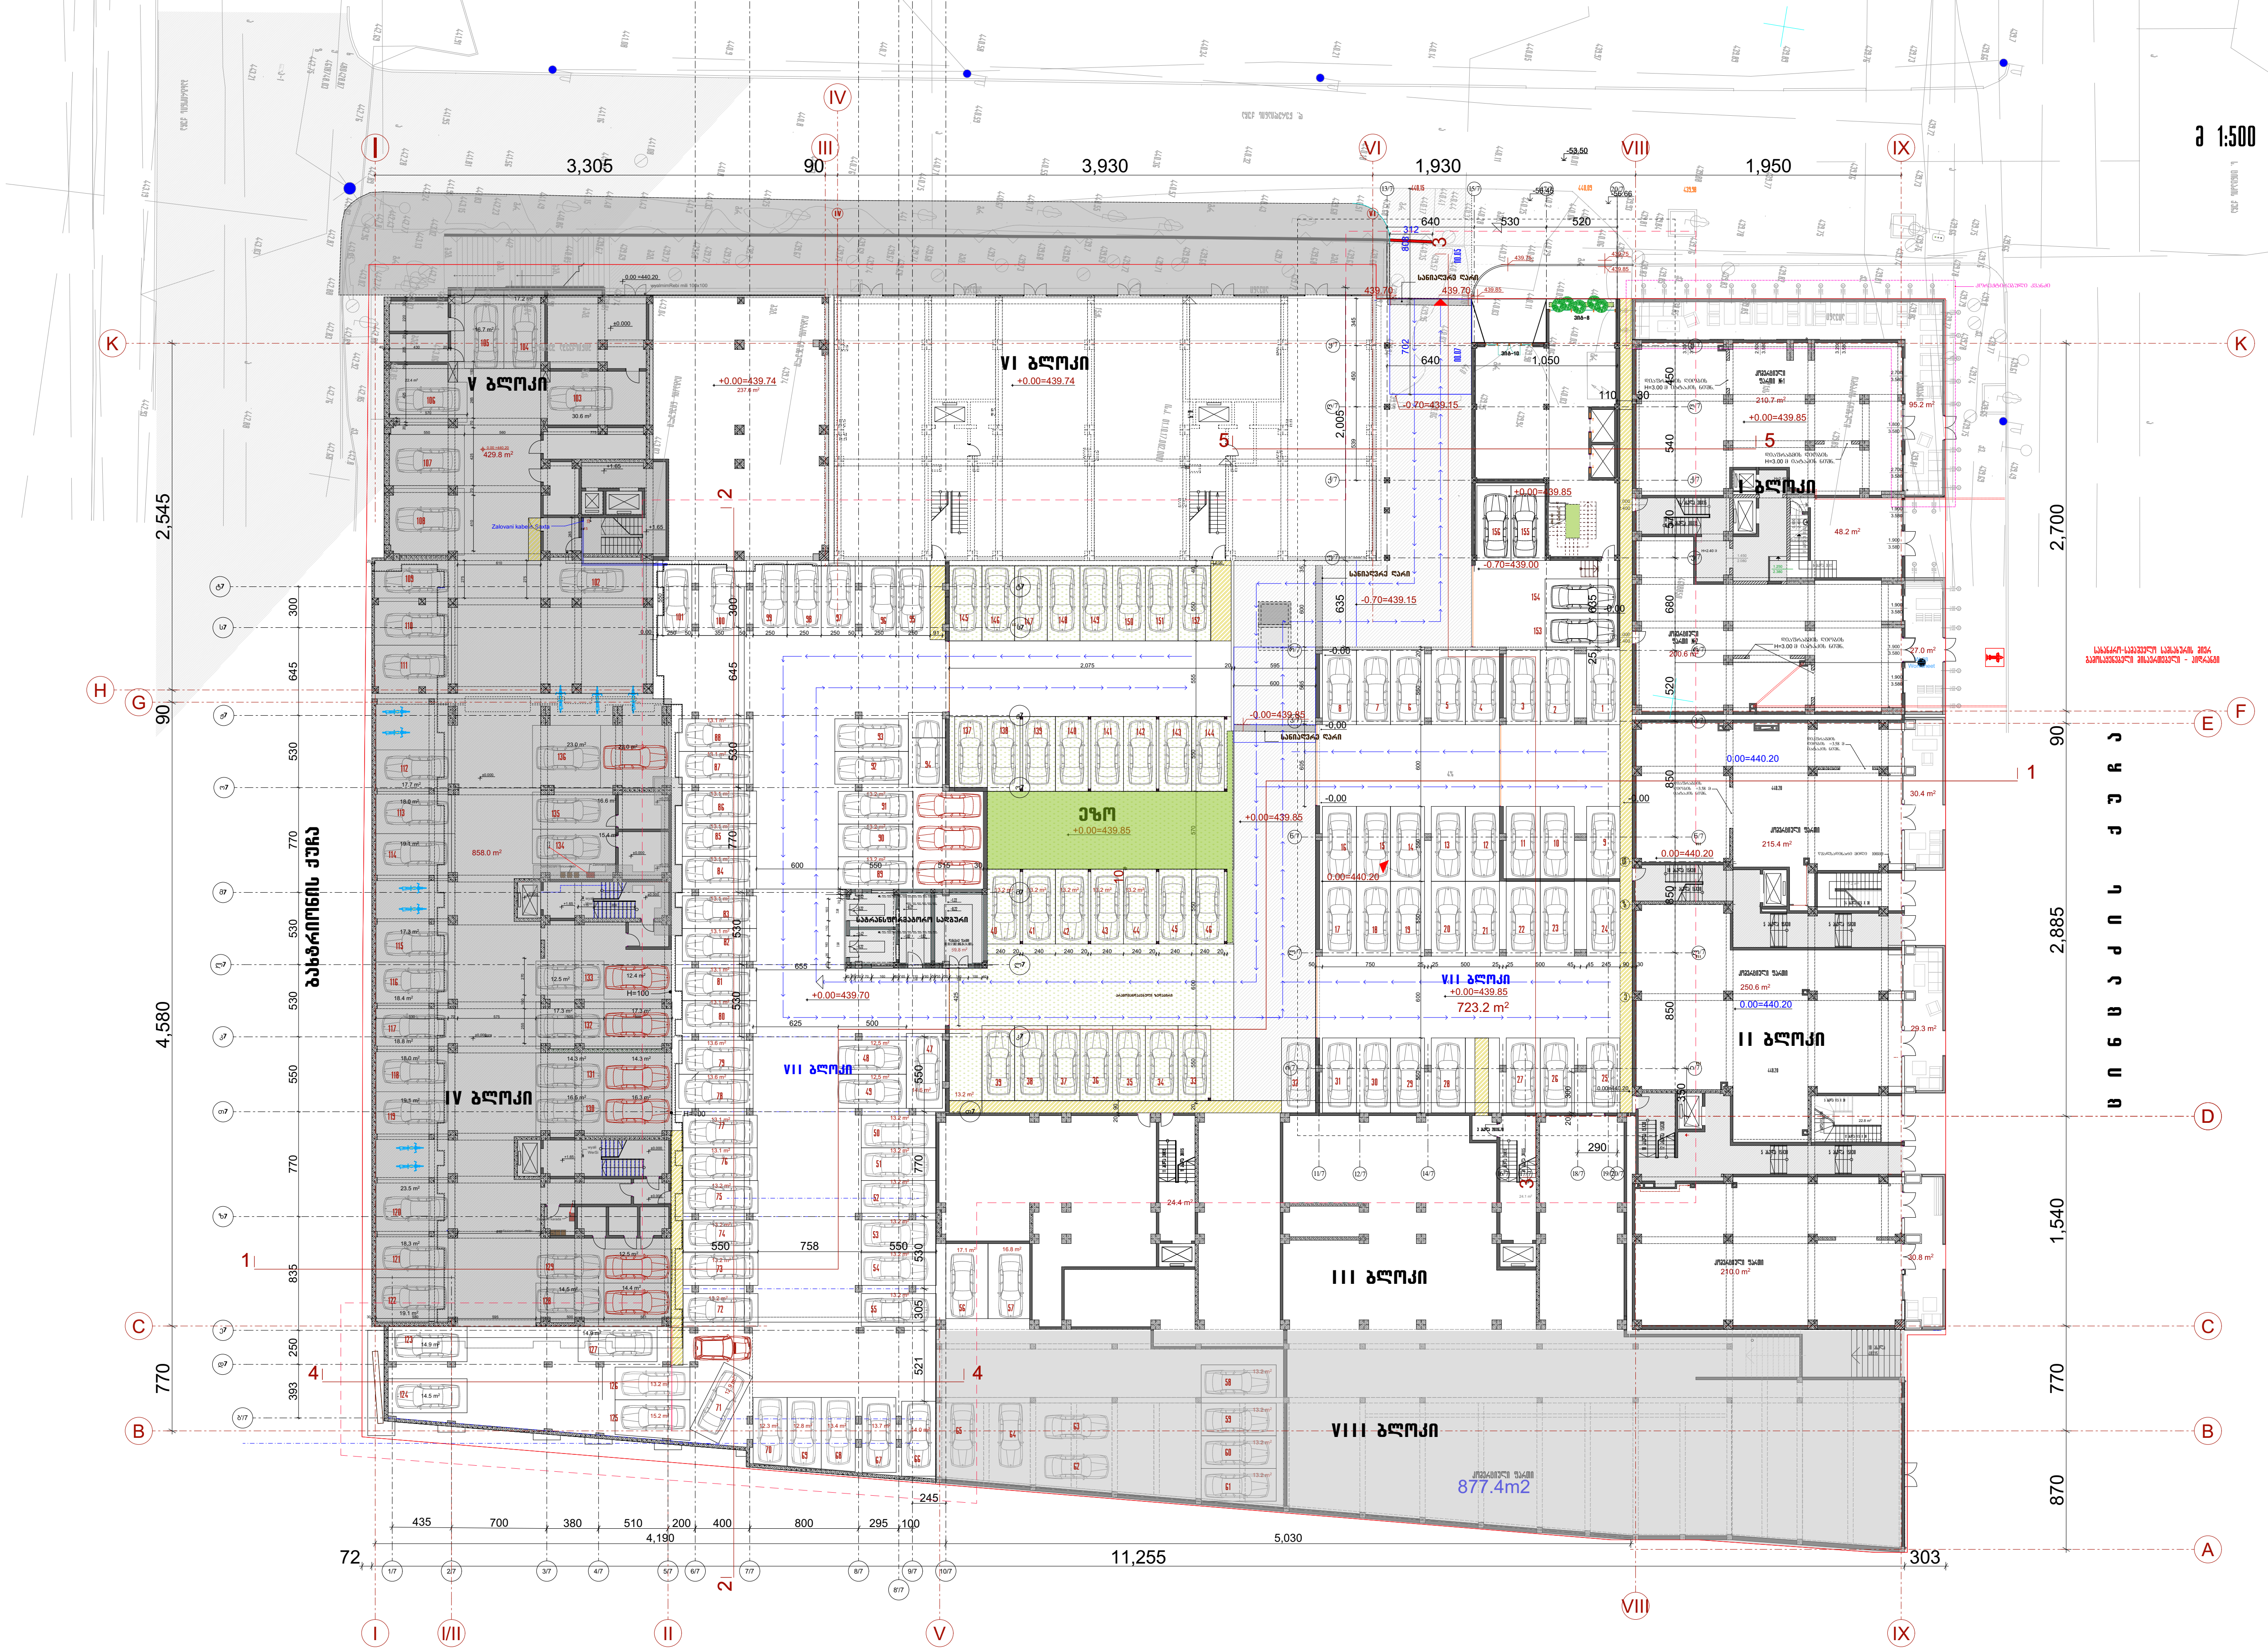

ნახ. №	არ-3

პირობითი აღნიშვნები

შენიშვნა

აქსისი

პროექტის დასახელება


ს.ცინცაძის ქ. №26 მრავალფუნქციური საცხოვრებელი კომპლექსის ბლოკი №VII №IX

ნახაზის დასახელება

სართულის გეგმა -1.50-+0.00 ნიშნულზე

აქსისი

საპრ. ხელმძღ	ნ. მოსულიშვილი
პროექტის ავტორი	გ. ასტახიშვილი
პროექტის ავტორი	
დაამუშავა	ვ. სუჯაშვილი
მთ. კონსტრუქტორი	ა. ბეროშვილი
კონსტრუქტორი	ი. ბერძენიშვილი

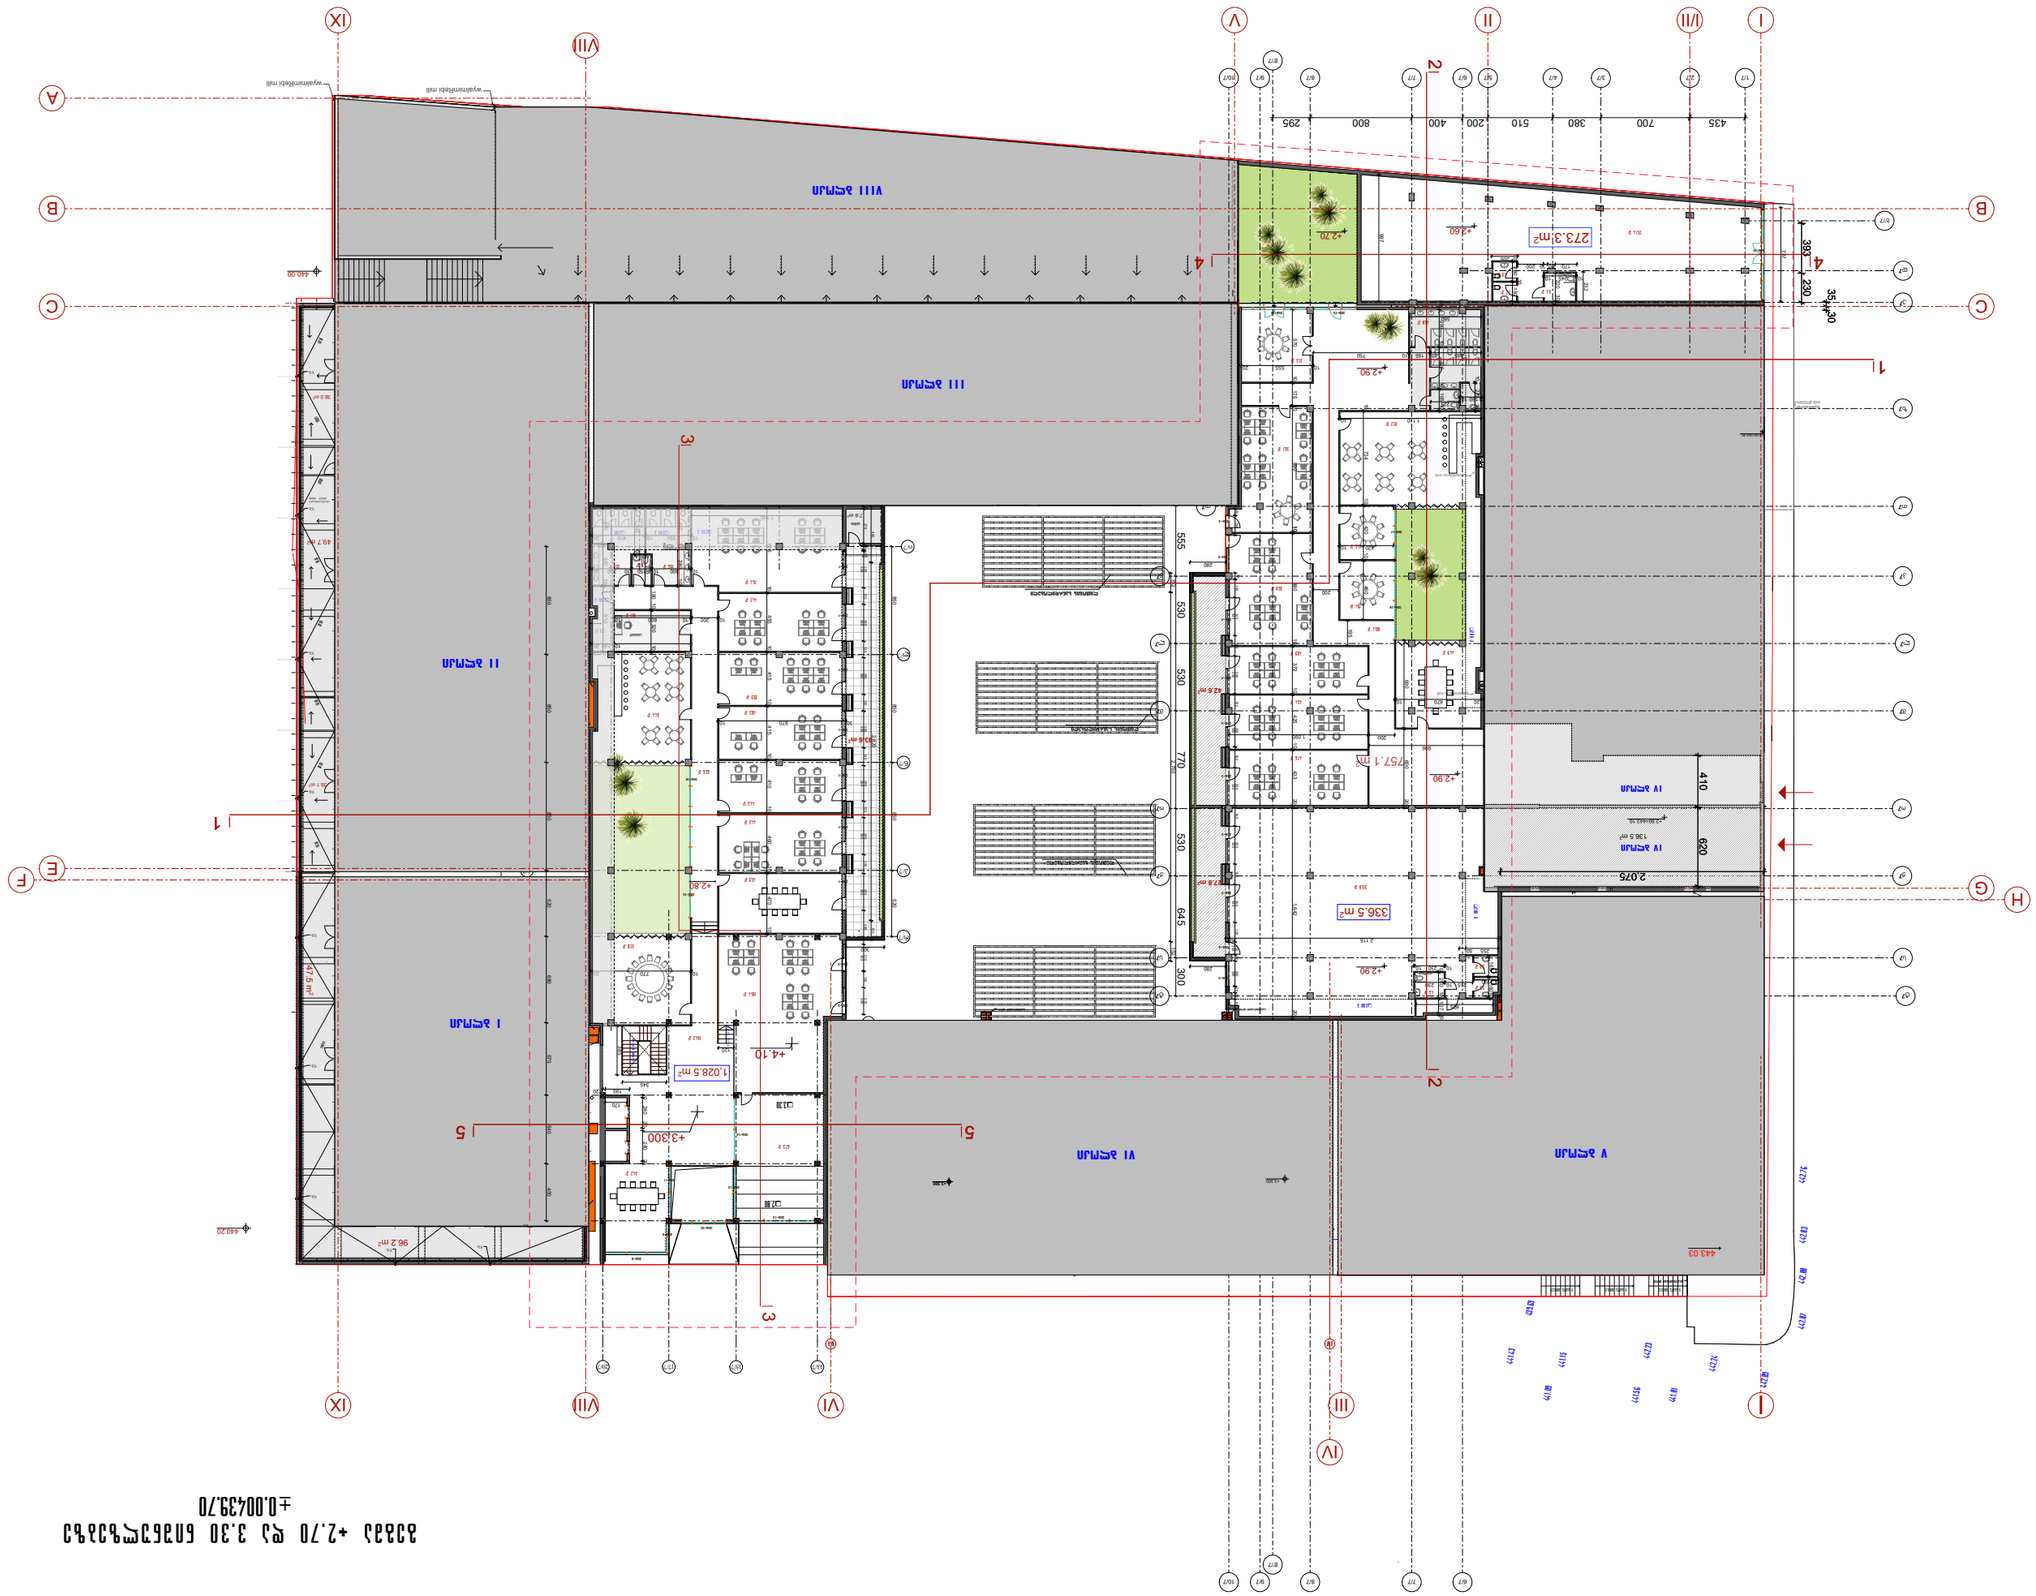

±0.00439.70






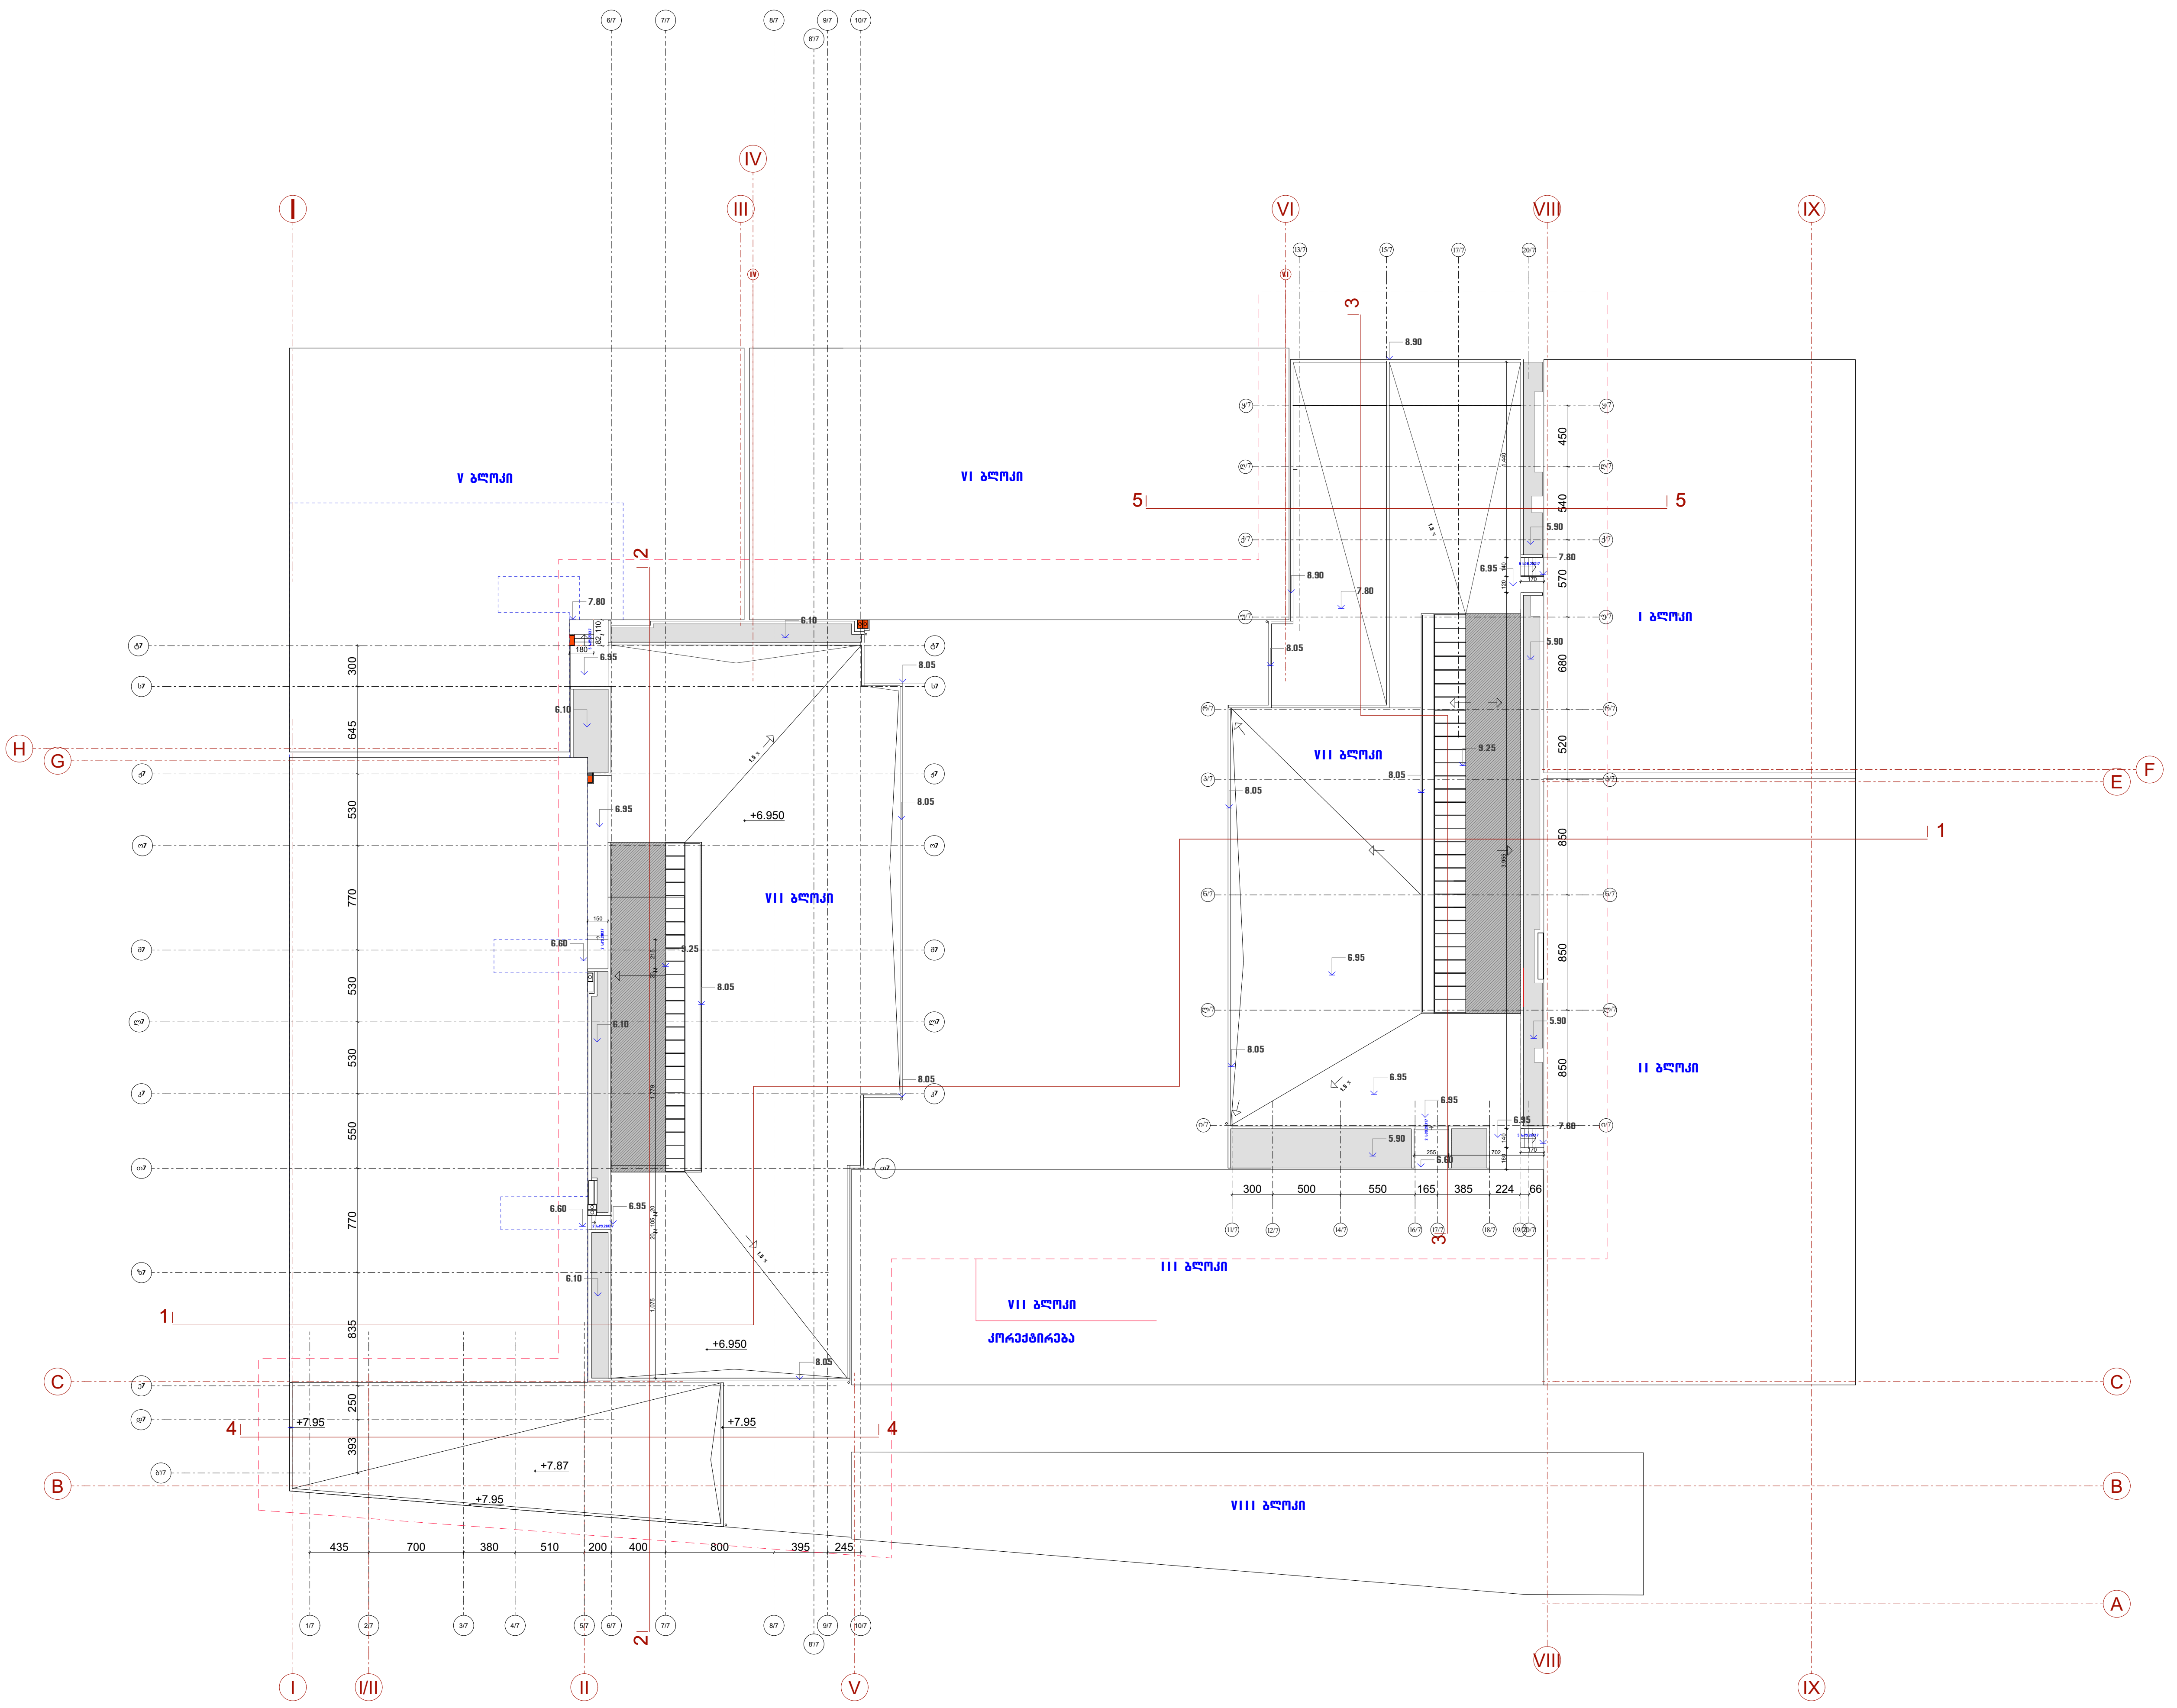

ნახ. №	ა-3

პირობითი აღნიშვნები

შენიშვნა

ა ქ ს ი ს ი

პროექტის დასახელება

ს.ცინცაძის ქ. №26 მრავალფუნქციური საცხოვრებელი კომპლექსის ბლოკი №VII №IX

ნახაზის დასახელება

სახურავის გეგმა

აქსისი

საპრ. ხელმძღვ	ნ. მოსულიშვილი
პროექტის ავტორი	გ. ასტახიშვილი
პროექტის ავტორი	
დაამუშავა	ქ. ჟანგურია
მთ. კონსტრუქტორი	ა. ბეროშვილი
კონსტრუქტორი	ი. ბერძენიშვილი