


ВИД 1 ФАСАДА


ЭЛЕМЕНТЫ ОБЛИЦОВКИ ФАСАДА ИЗ ПЕРФОРИРОВАННОГО ГОФРИРОВАННОГО ЛИСТА ОКРАШЕННОГО В ЦВЕТ RAL 7016


ФРАГМЕНТ ПЛАНА
ФРАГМЕНТ ФАСАДА
ВИД 1
ВИД 2
ВИД 3
ВИД 4
ВИД 5
ВИД 6
ВИД 7
4 045
680
520
850
850
850
850
450
+0.00
+2.60
+4.10
+8.05
+9.25
ЭЛЕМЕНТ ФАСАДНЫЙ №1
ЭЛЕМЕНТ ФАСАДНЫЙ №2
ЭЛЕМЕНТ ФАСАДНЫЙ №3
ЭЛЕМЕНТ ФАСАДНЫЙ №4
ЭЛЕМЕНТ ФАСАДНЫЙ №5
ЭЛЕМЕНТ ФАСАДНЫЙ №6
ЭЛЕМЕНТ ФАСАДНЫЙ №7
ЭЛЕМЕНТ ФАСАДНЫЙ №8
ЭЛЕМЕНТ ФАСАДНЫЙ №9
ЭЛЕМЕНТ ФАСАДНЫЙ №10
ЭЛЕМЕНТ ФАСАДНЫЙ №11
ЭЛЕМЕНТ ФАСАДНЫЙ №12
ЭЛЕМЕНТ ФАСАДНЫЙ №13
ЭЛЕМЕНТ ФАСАДНЫЙ

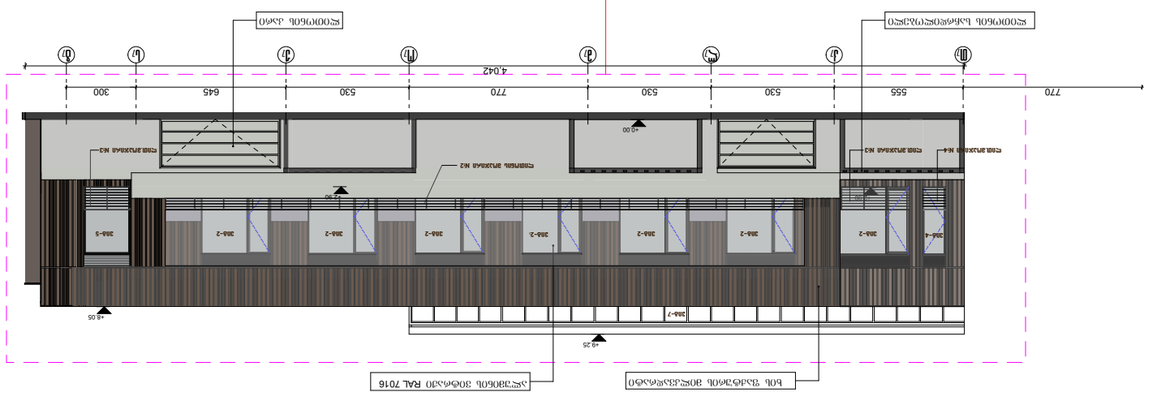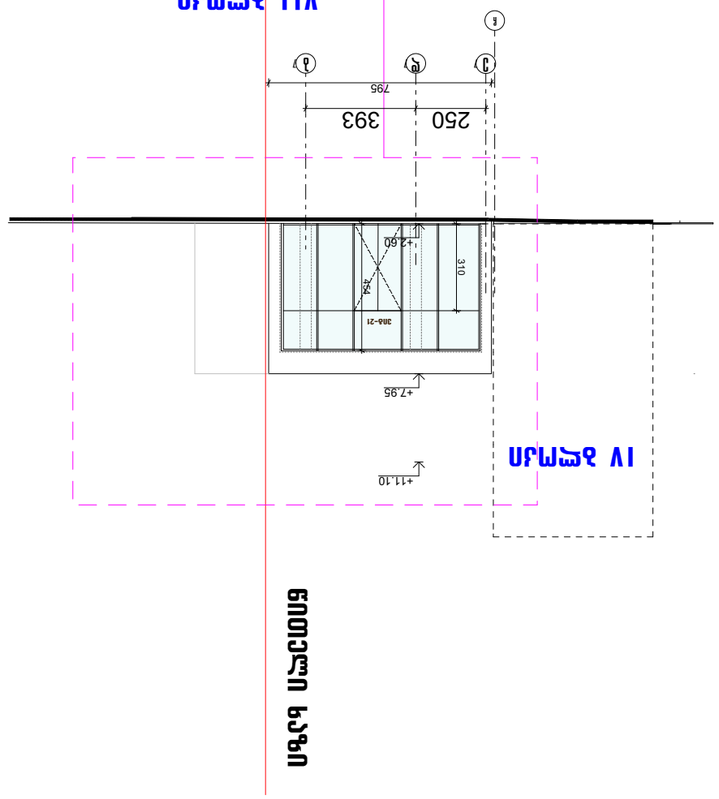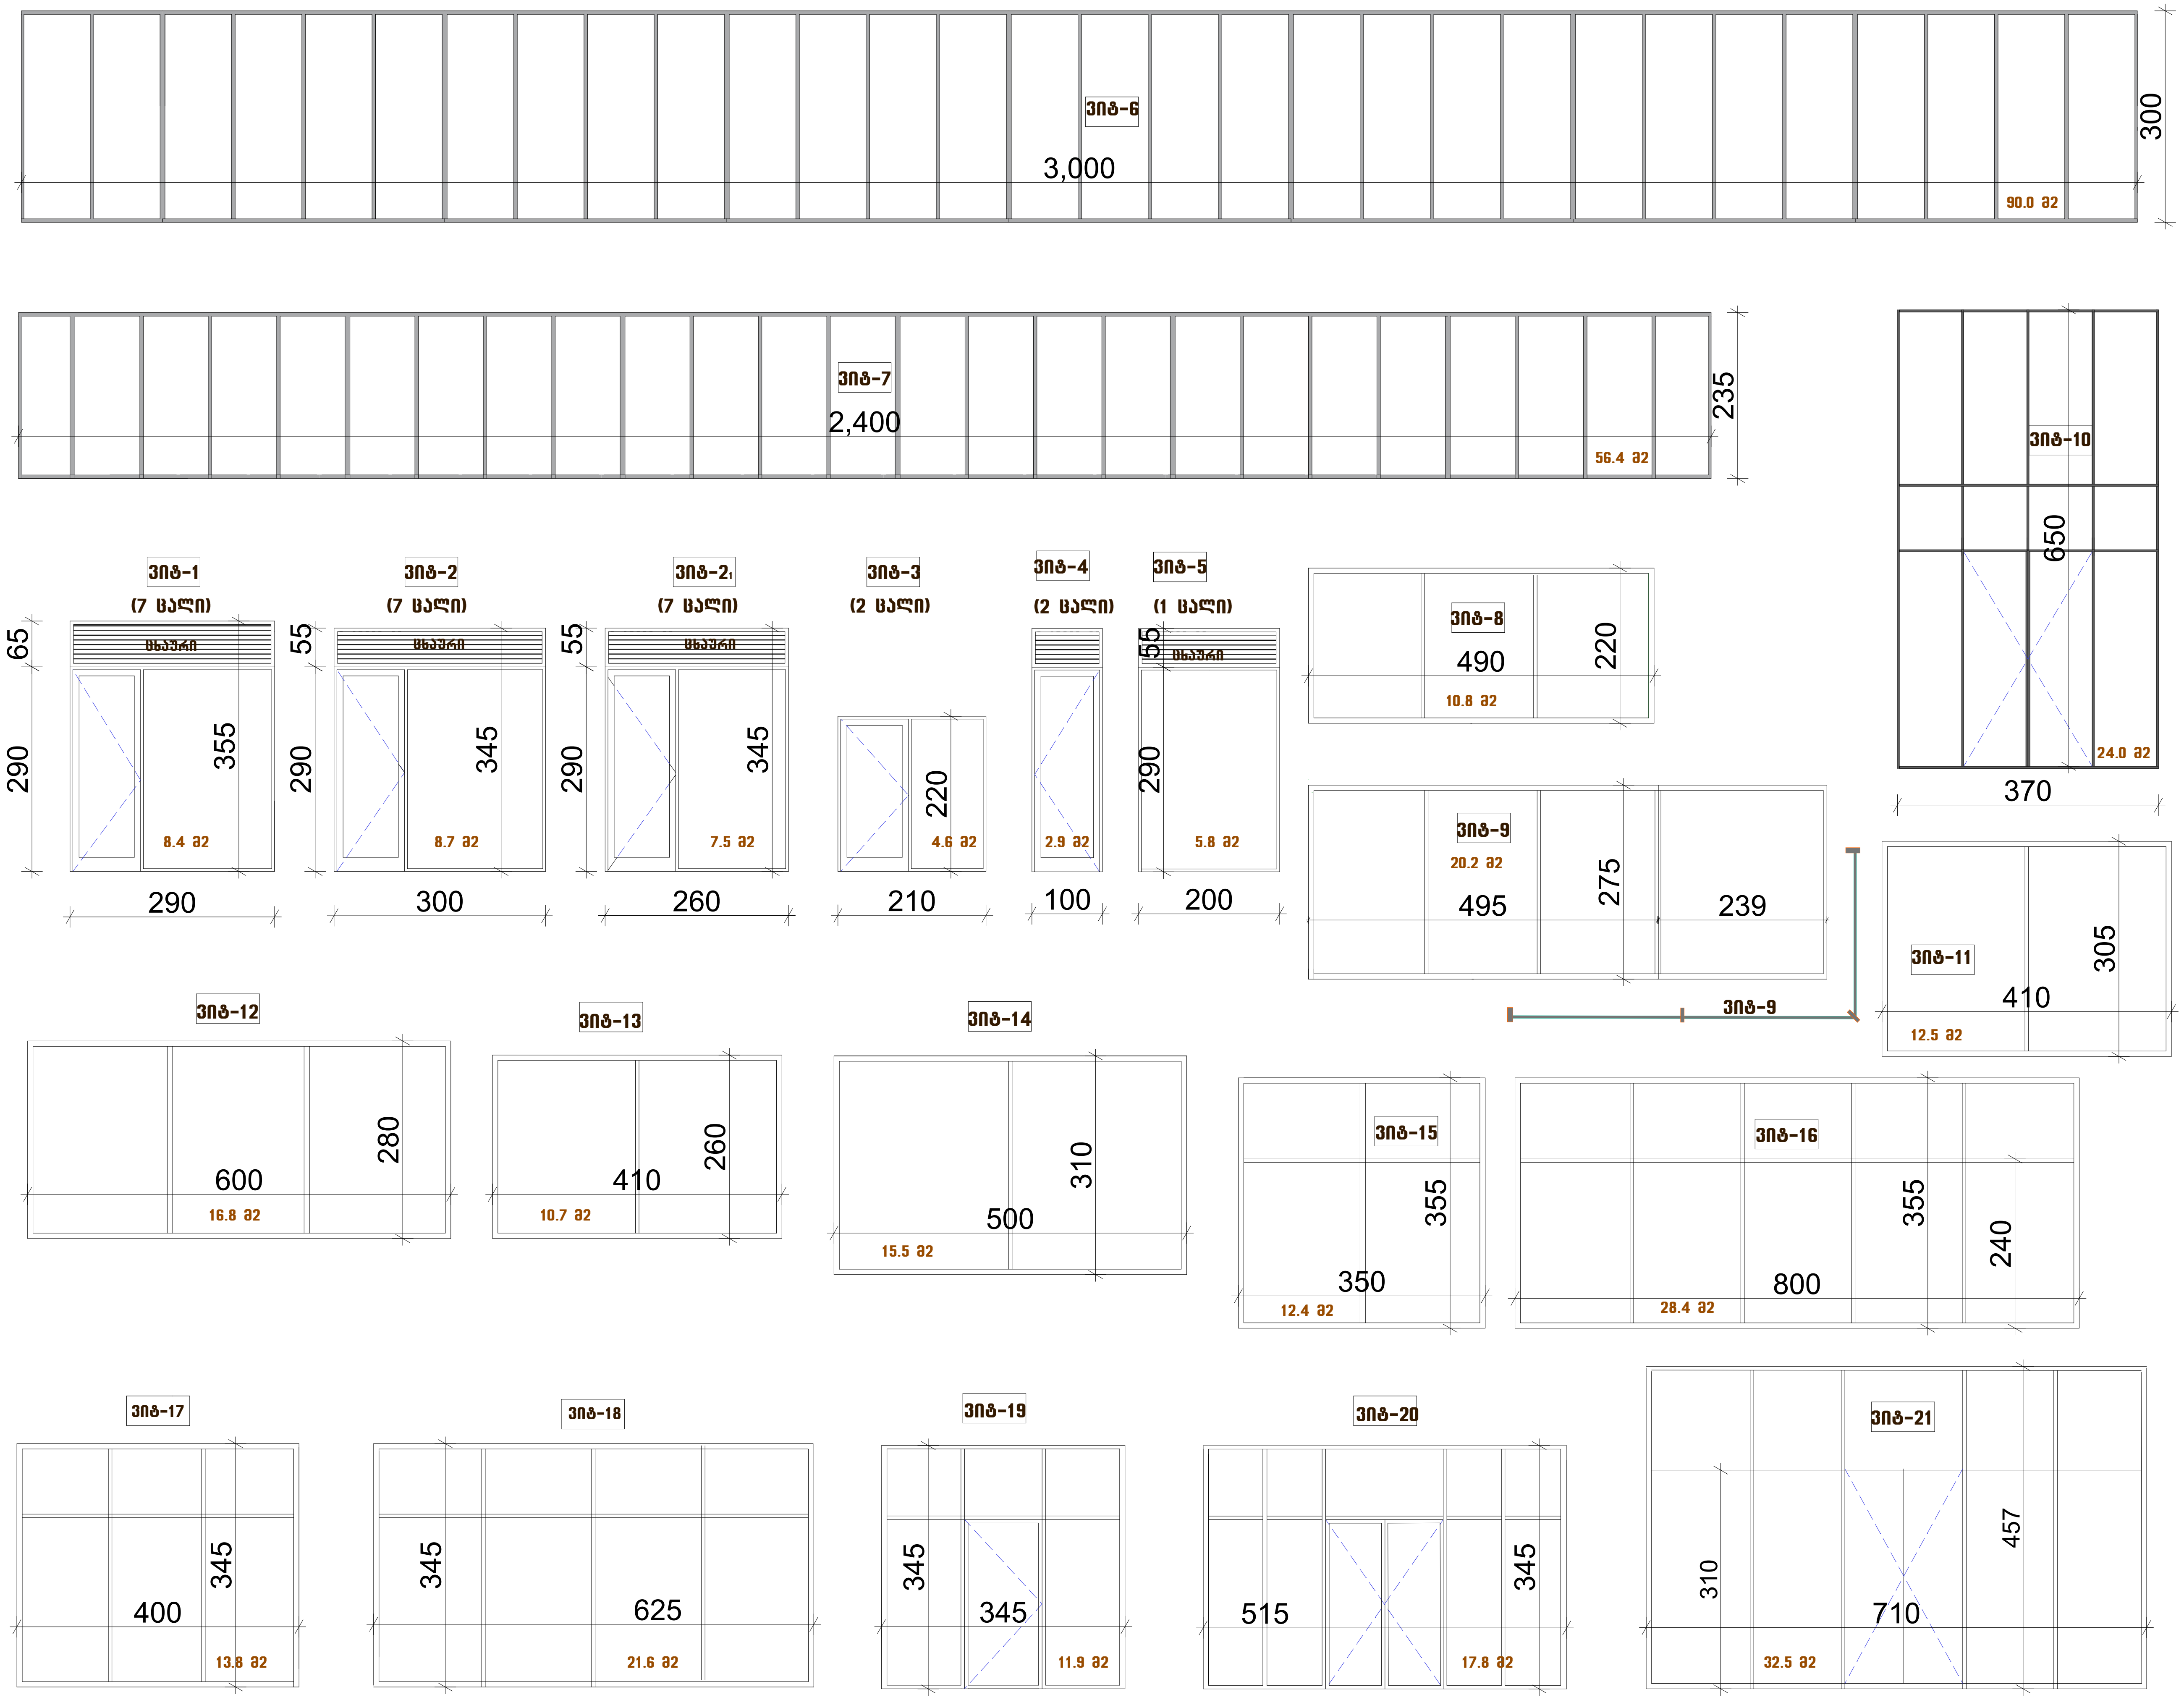

პრ. №	ნახ. №	ა-3

პირობითი აღნიშვნები

შენიშვნა

ა ქ ს ი ს ი

პროექტის დასახელება

ს.ცინცაძის ქ. №26 მრავალფუნქციური საცხოვრებელი კომპლექსის ბლოკი №VII


ნახაზის დასახელება


ვიტრაჟების სპეციფიკაცია

აქსისი


საარ. ხელმძღ	ნ. მოსულიშვილი
პროექტის ავტორი	გ. ასტახიშვილი
პროექტის ავტორი	
დაამუშავა	ქ. ჭანტურია
მთ. კონსტრუქტორი	ა. ბეროშვილი
კონსტრუქტორი	ი. ბერძენიშვილი


კიბე №1

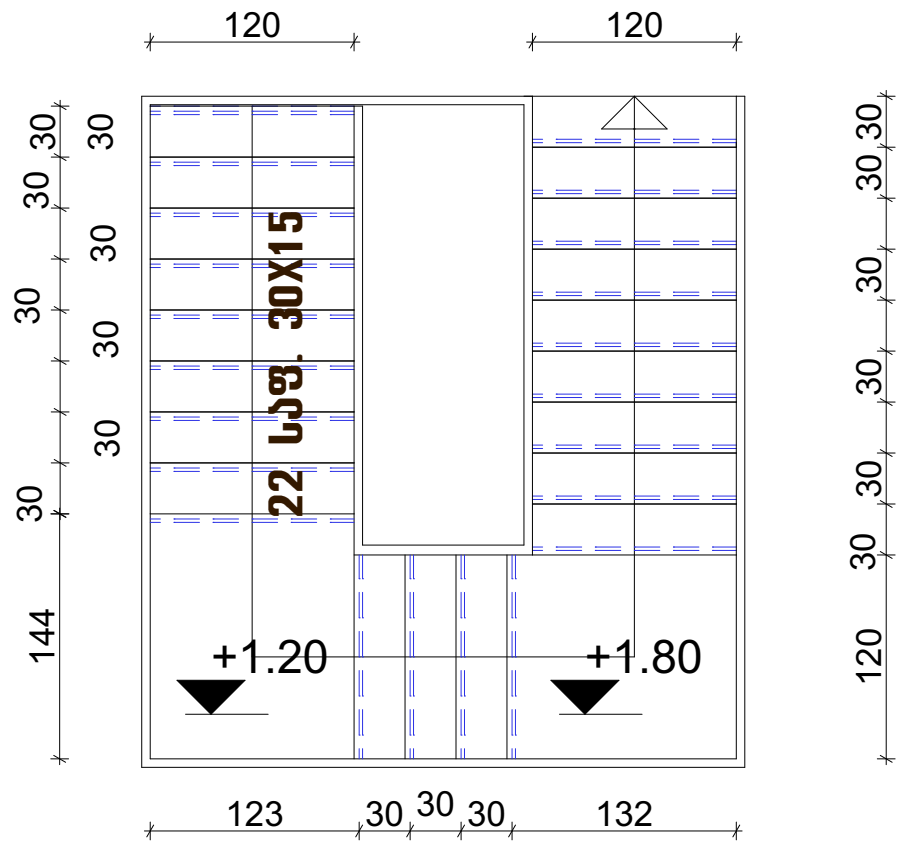

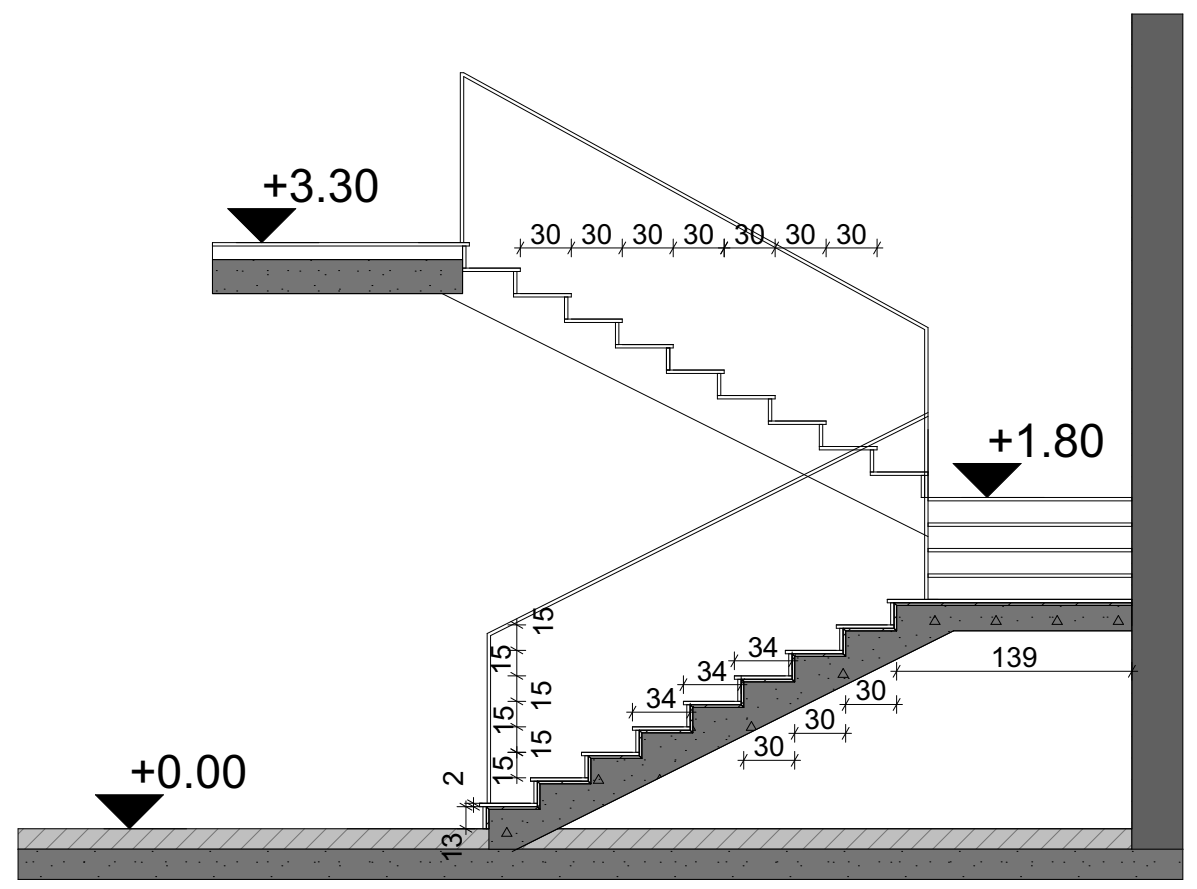


კიბე №2

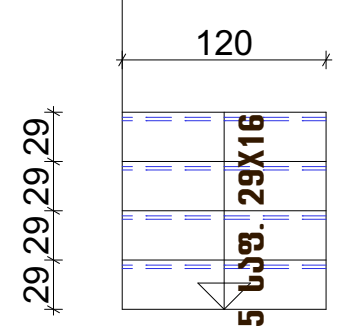

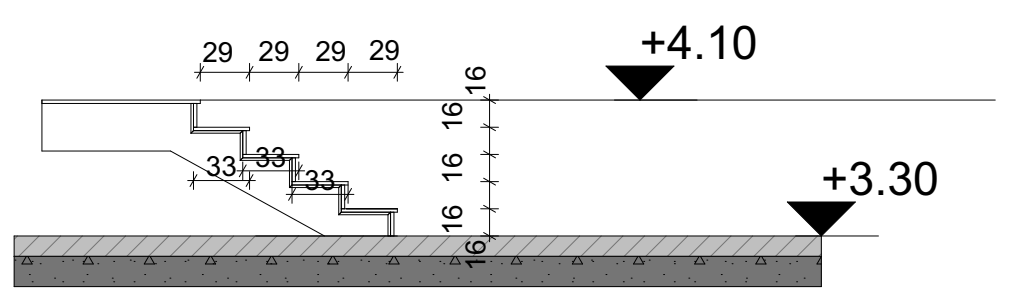



ფასადის დეტალები (ხისფაქტურიანი მილკვადრატი)



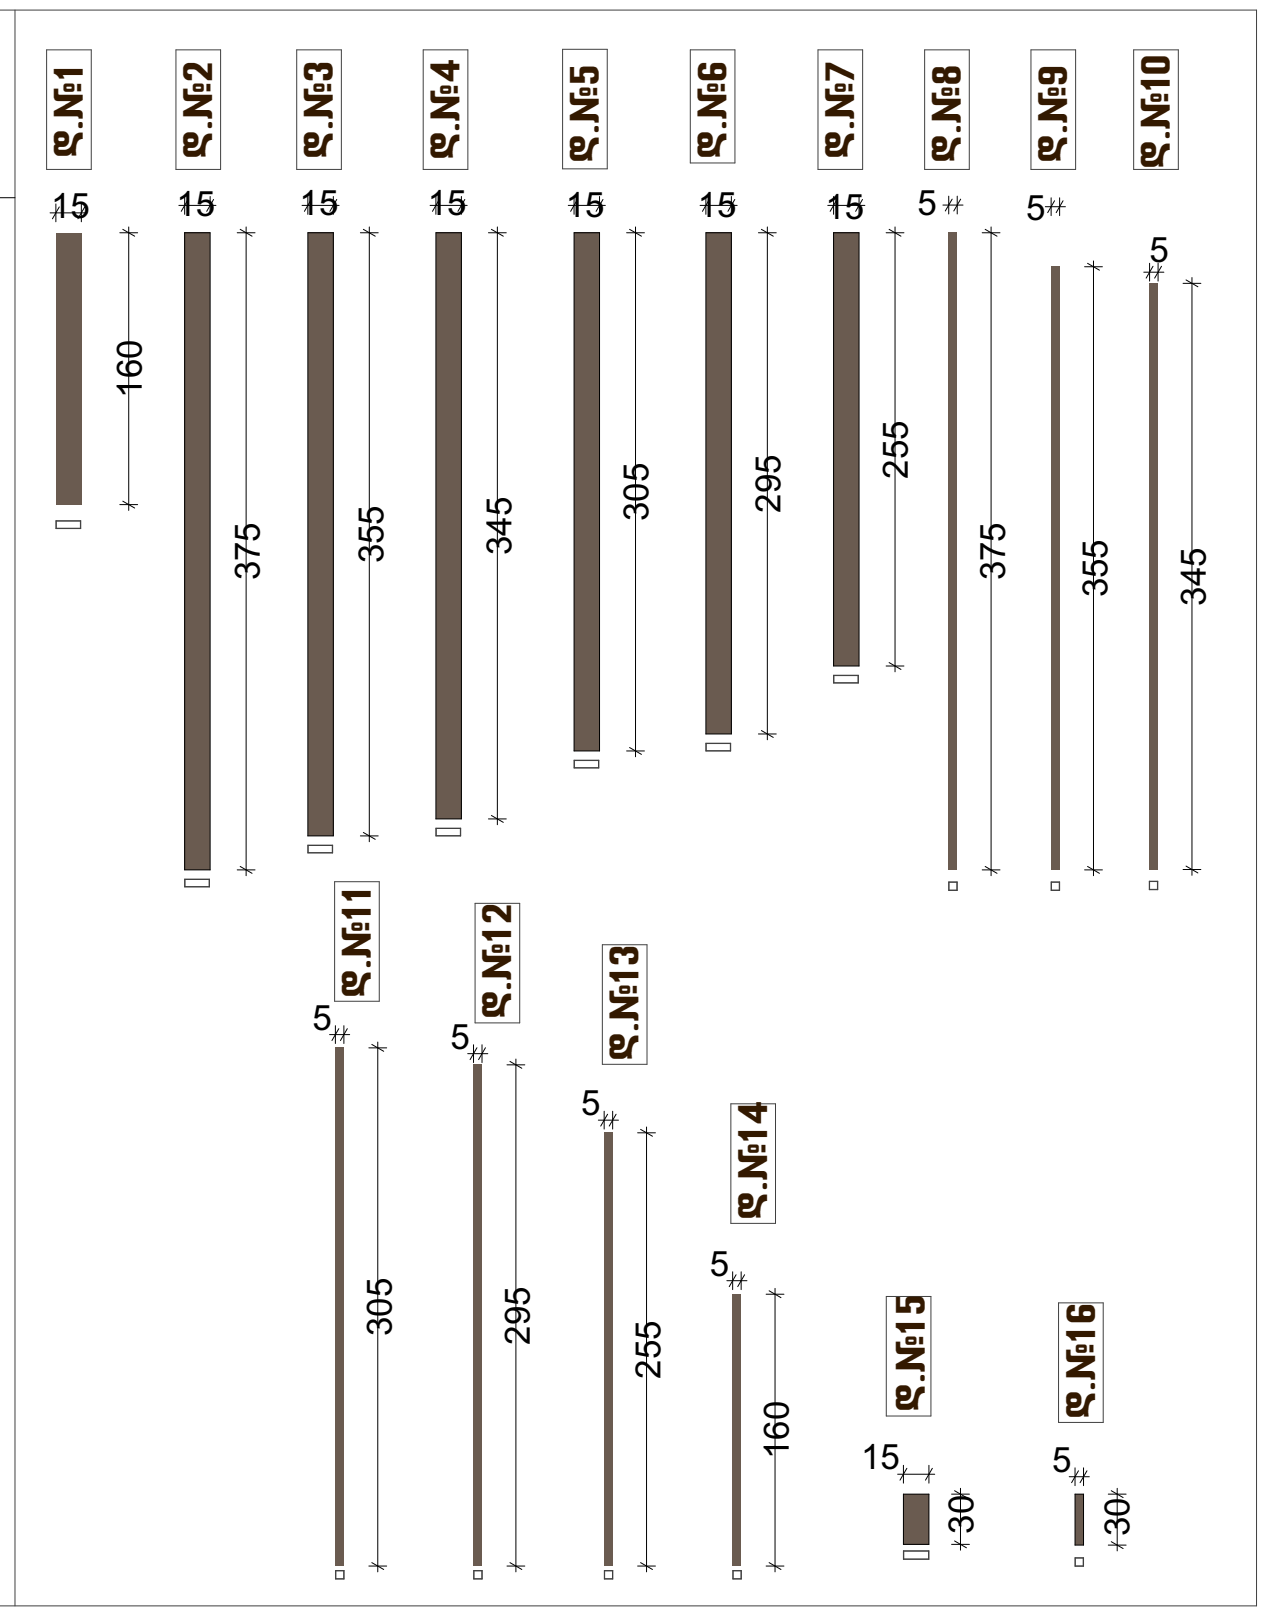


ლითონის მოაჯირების სპეციფიკაცია

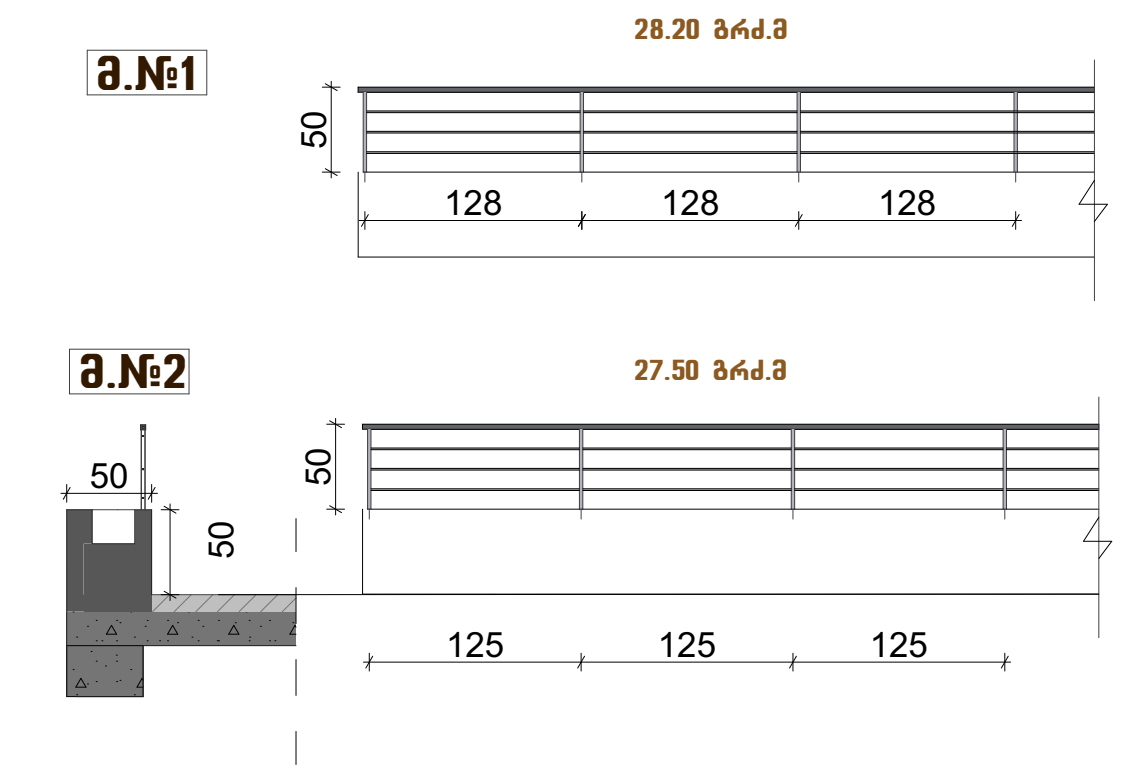

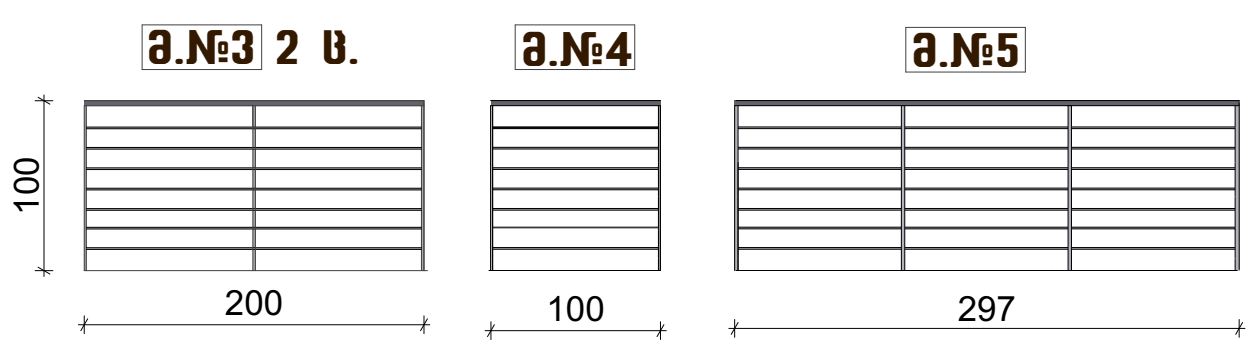

ავტოფარეხის ლითონის კარი

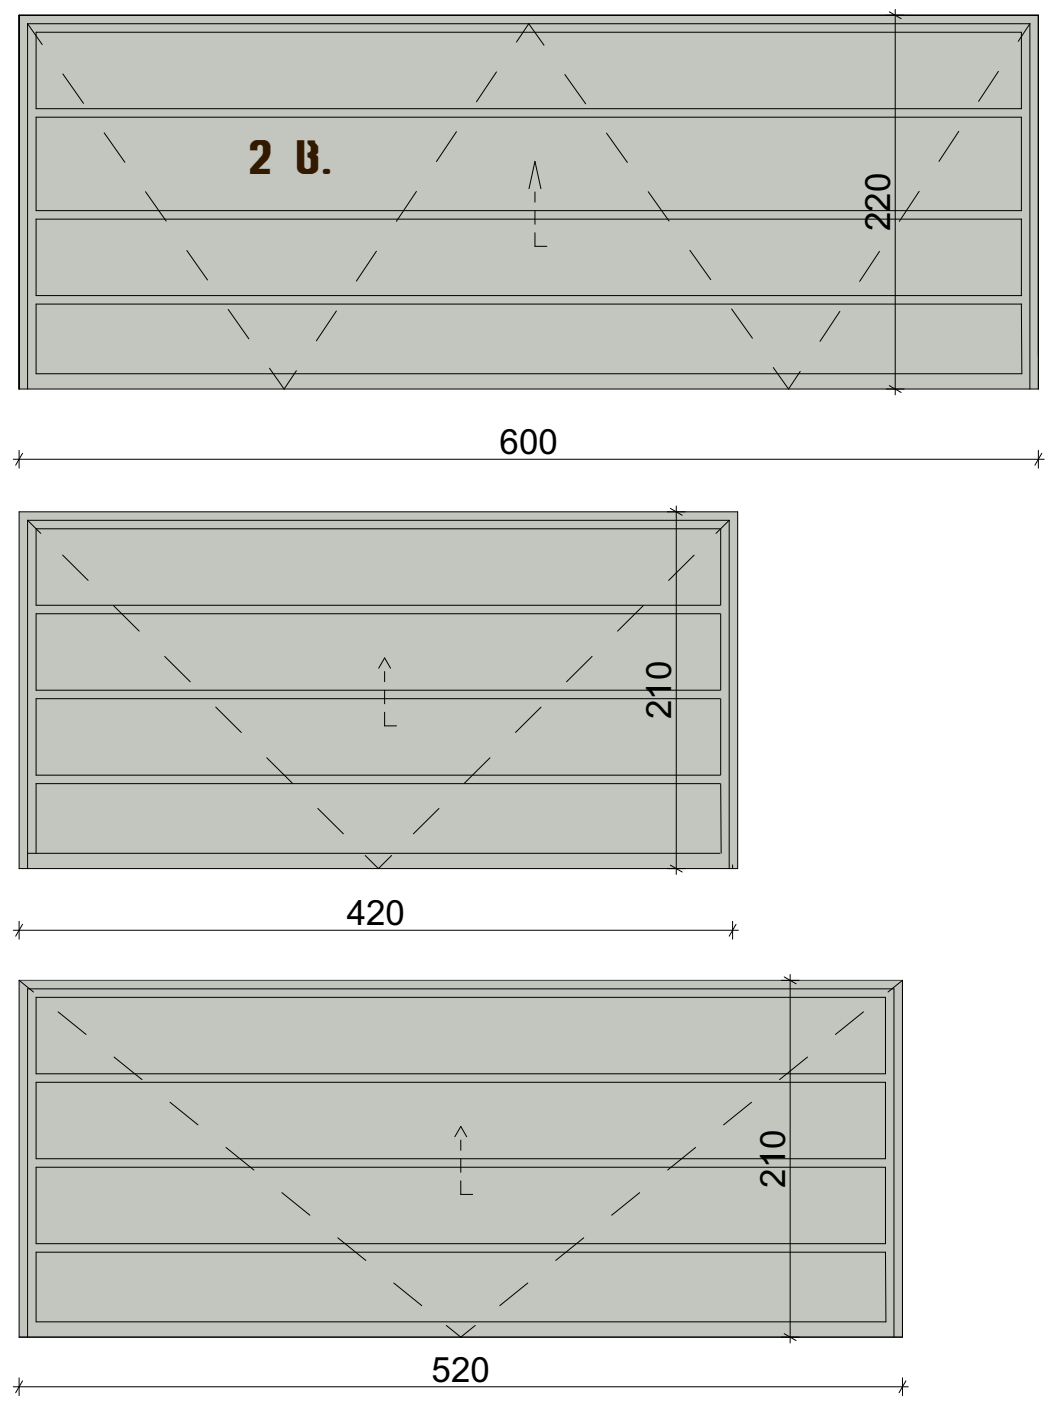

პრ. №	ნახ. №	არ-3

პირობითი აღნიშვნები

შენიშვნა

ა ქ ს ი ს ი

პროექტის დასახელება

ს.ცინცაძის ქ. №26 მრავალფუნქციური საცხოვრებელი კომპლექსის ბლოკი №VII

ნახაზის დასახელება

ვიტრაჟების სპეციფიკაცია

აქსისი

საარ. ხელმძღ	ნ. მოსულიშვილი
პროექტის ავტორი	გ. ასტახიშვილი
პროექტის ავტორი	
დაამუშავა	ქ. ჭანტურია
მთ. კონსტრუქტორი	ა. ბეროშვილი
კონსტრუქტორი	ი. ბერძენიშვილი