საქართველოს შინაგან საქმეთა სამინისტროს
საპატრულო პოლიციის დეპარტამენტი

MINISTRY OF INTERNAL AFFAIRS OF GEORGIA
PATROL POLICE DEPARTMENT

03/08/2026

MIA 8 26 02764376

მოქ. ე. დათუნაშვილს
თქვენს 2026 წლის 3 აგვისტოს № CA00412613544636 განცხადებაზე
ekaterinedatunashvili@googlemail.com

ასლი: შსს საპატრულო პოლიციის დეპარტამენტის
ქ. თბილისის მთავარი სამმართველოს

შსს საპატრულო პოლიციის დეპარტამენტში განხილულ იქნა თქვენი განცხადება, რომელიც ეხება ქ. თბილისი, ხეთაგუროვის N 26 ს/კ 01.16.06.062.001-ის მიმდებარედ ღობის, ასფალტის, შლაგბაუმის და წყალამრიდი ზოლის მოწყობის, საგზაო მოძრაობის ორგანიზაციის სქემების შეთანხმებას.


- ვითვალისწინებთ რა, ქ. თბილისის მუნიციპალიტეტის სსიპ ტრანსპორტის და ურბანული განვითარების სააგენტოს 16-01262113795 თანხმობას, შსს საპატრულო პოლიციის დეპარტამენტი ითანხმებს (საგზაო მოძრაობის უსაფრთხოების კუთხით) წარმოდგენილ დროებითი და მუდმივი მოძრაობის ორგანიზაციის სქემებს და არ არის წინააღმდეგი განახორციელოთ სამუშაოები შემდეგი პირობების დაცვით:
- საგზაო მოძრაობის ორგანიზების სქემები შეთანხმებულია იმ პირობით, რომ სამშენებლო ტექნიკა იმოძრავებს მოქმედი სამართლებრივი დადგენილი წესით.
- სამშენებლო ობიექტზე მისასვლელი გზა (სამუშაოების განხორციელების პროცესში) აღიჭურვოს მოძრაობის რეგულირების ტექნიკური საშუალებებით შეთანხმებული სქემების შესაბამისად, ხოლო მიმდებარე ტერიტორიაზე არსებულ მოძრაოის ორგანიზების ტექნიკურ საშუალებებს გაუკეთდეს დროებით დემონტაჟი ან შეიფუთოს;
- საგზაო მოძრაობის რეგულირებისთვის და ფეხით მოსიარულეთა უსაფრთხო გადაადგილების მიზნით სამუშაოების მწარმოებლის მიერ გამოყოფილ იქნეს სპეც. ტანსაცმლით და ალმით აღჭურვილი საჭირო რაოდენობის თანამშრომელი;
- დაცული იქნას გზის სავალი ნაწილის სისაუფთავე, არ დაუშვათ სამშენებლო მასალისა და ტექნიკის გზის სავალ ნაწილზე განთავსება;
- სამუშაოების დასრულებისთანავე ფეხით მოსიარულეთა ბილიკი მოყვანილ იქნას პირვანდელ მდგომარეობაში, დროებითი მოძრაობის რეგულირების ტექნიკურ საშუალებებს გაუკეთდეს დემონტაჟი და გზის მიერთების ადგილები აღიჭურვოს მოძრაობის რეგულირების ტექნიკური საშუალებებით შეთანხმებული საგზაო მოძრაობის ორგანიზაციის სქემების შესაბამისად;
- სამუშაოების დაწყების შესახებ წინასწარ ეცნობოს შსს საპატრულო პოლიციის დეპარტამენტის სამორიგეო ნაწილს (241–85–04; 241–85–05).

0190, თბილისი, ნოე რამიშვილის ქ. №38
№38, Noe Ramishvili St. 0190, Tbilisi, Georgia

ტელ./Tel.: (+995 32) 2 41 42 42
(+995 32) 2 41 85 02
E-mail: patrolinfo@mia.gov.ge

- მეორე ადრესატს: გთხოვთ, უზრუნველყოთ კონტროლის დაწესება წერილში მითითებულ პირობების შესრულებაზე და მოძრაობის რეგულირების ტექნიკური საშუალებების განთავსების მდგომარეობაზე. შეუსრულებლობის შემთხვევაში გაატარეთ ზომები საქართველოს ადმინისტრაციულ სამართალდარღვევათა კოდექსის 134 მუხლით გათვალისწინებული მოთხოვნების შესაბამისად.

საპატრულო პოლიციის დეპარტამენტი /
საორგანიზაციო სამმართველო / საგზაო მოძრაობის
ზედამხედველობის განყოფილება
განყოფილების უფროსი
ბარბაქაძე დავით

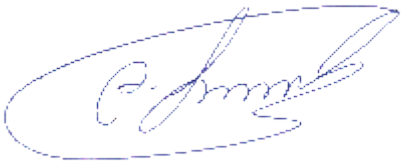



ქალაქ თბილისის მუნიციპალიტეტის საჯარო სამართლის იურიდიული პირი – ქალაქ თბილისის მუნიციპალიტეტის ტრანსპორტისა და ურბანული განვითარების სააგენტო

წერილის ნომერი: **16-01262113795**
გაცემის თარიღი: **30/07/2026**

ადრესატი: ეკატერინე დათუნაშვილი
პირადი ნომერი: 13001008411
მისამართი: თბილისი იროდიონ ევდოშვილის ქ. N 18 ბ. 87

ქალაქ თბილისის მუნიციპალიტეტის სსიპ - ქალაქ თბილისის მუნიციპალიტეტის ტრანსპორტისა და ურბანული განვითარების სააგენტომ განიხილა 2026 წლის 29 ივლისის № 01262103987-16 განცხადება, რომელთან დაკავშირებითაც გაცნობებთ შემდეგს:

დაკმაყოფილდეს 2026 წლის 29 ივლისის № 01262103987-16 განცხადება და შეთანხმდეს ქალაქ თბილისში, ქუჩა ხეთაგუროვი , N 26-ში არსებულ მიწის ნაკვეთზე (საკადასტრო კოდი: N 01.16.06.062.001) საგზაო მოძრაობის ორგანიზების სქემა თანდართულ ბმულზე არსებული დანართის შესაბამისად.

საგზაო მოძრაობის ორგანიზების სქემები შეთანხმებულია იმ პირობით, რომ სამშენებლო ტექნიკა იმოძრავებს მოქმედი სამართლებრივი დადგენილი წესით.

ასევე გაცნობებთ, რომ საჭიროების შემთხვევაში, სსიპ ტრანსპორტისა და ურბანული განვითარების სააგენტო იტოვებს უფლებამოსილებას, მოითხოვოს სამუშაოების პერიოდში არსებული სიტუაციის საგზაო მოძრაობის ორგანიზების სქემის ალტერნატიული ვარიანტის წარმოდგენა.

სამუშაოების მიმდინარეობის პერიოდში, საგზაო მოძრაობის ორგანიზების დროებითი სქემის მიხედვით გათვალისწინებული საგზაო ნიშნები უნდა განთავსდეს მოძრავ დგარზე, რათა არ დაზიანდეს მიმდებარე ტერიტორიაზე არსებული ინფრასტრუქტურა.

იმ შემთხვევაში, თუ სამუშაოებისათვის საჭირო დროებითი და არსებული საგზაო ნიშნები ეწინააღმდეგება/ხელს უშლის ერთმანეთს, საჭიროა უკვე არსებული საგზაო ნიშნები შეიფუთოს, ხოლო სამუშაოს დასრულებისთანავე დემონტაჟი უნდა გაუკეთდეს დროებით დამონტაჟებულ საგზაო მოძრაობის ორგანიზების ტექნიკურ საშუალებებს და ქუჩის სავალი ნაწილი (ყველა შეფუთული ნიშნის ჩათვლით) მოყვანილი იქნას პირვანდელ მდგომარეობაში.

დამატებით გაცნობებთ, რომ თუ მშენებლობის პერიოდში, საპროექტო ტერიტორიის მიმდებარედ, ხორციელდება სხვა სამშენებლო სამუშაოები და დროებითი საგზაო ნიშნები, რომლებიც განთავსებულია სხვა, ნებართვის მქონე, შემსრულებელი კომპანიის მიერ და კვეთს/ეწინააღმდეგება თქვენს მიერ დასამონტაჟებელ საგზაო ნიშნებს, დროებითი საგზაო ნიშნები დაიტანოთ საჭიროებისამებრ და აუცილებლობის შემთხვევაში, სამუშაოები განახორციელოთ უკვე განთავსებული დროებითი საგზაო ნიშნების გამოყენებით. ხოლო, სხვა შემსრულებლის მიერ, სამუშაოების დასრულებისა და ნიშნების დემონტაჟის შემთხვევაში, უზრუნველყოთ თქვენი საგზაო ნიშნების სრულად მონტაჟი, მოცემული პირობების შესაბამისად.

საგზაო მოძრაობის ორგანიზების სქემის ცვლილება საჭიროებს შეთანხმებას სააგენტოსთან.

გადაწყვეტილების გასაჩივრება, დაინტერესებული მხარის მიერ, შესაძლებელია ამ გადაწყვეტილების გაცნობიდან ერთი თვის ვადაში ქალაქ თბილისის მუნიციპალიტეტის მერთან (მისამართი: ჟ. შარტავას ქუჩა N7) კანონმდებლობით დადგენილი წესით.

დანართი: სსიპ - ტრანსპორტისა და ურბანული განვითარების სააგენტოს მიერ შეთანხმებული საგზაო მოძრაობის ორგანიზების სქემები იხილეთ თანდართულ ბმულზე :

https://cloud.msda.ge/index.php/s/crQJsnsG3nqqBwl

პატივისცემით,

ნინო ბაგაშვილი

სააგენტოს უფროსი

გამოყენებულია კვალიფიციური
ელექტრონული ხელმოწერა/
ელექტრონული შტამპი

ქ.თბილისში, ხეთაგუროვის ქუჩა №26-ში

მდებარე შენობის ტერიტორიის კეთილმოწყობის პროექტი


ღობის, ასფალტის, შლაგბაუმისა და წყალამრიდი ზოლის მოწყობა

Add: საქართველო, თბილისი, მაიაკოვსკის ქ. №1
Tel: +995 577 18 00 65
Email: info@mw.ge
Web: mw.ge

დირექტორი: ალექსანდრე ბელოუსოვი
არქიტექტორი: დავით დავთაძე

ქ.თბილისი 2026 წ.

ღობის, ასფალტის, შლაგბაუმისა და წყალამრიდი ზოლის მოწყობის გეგმა

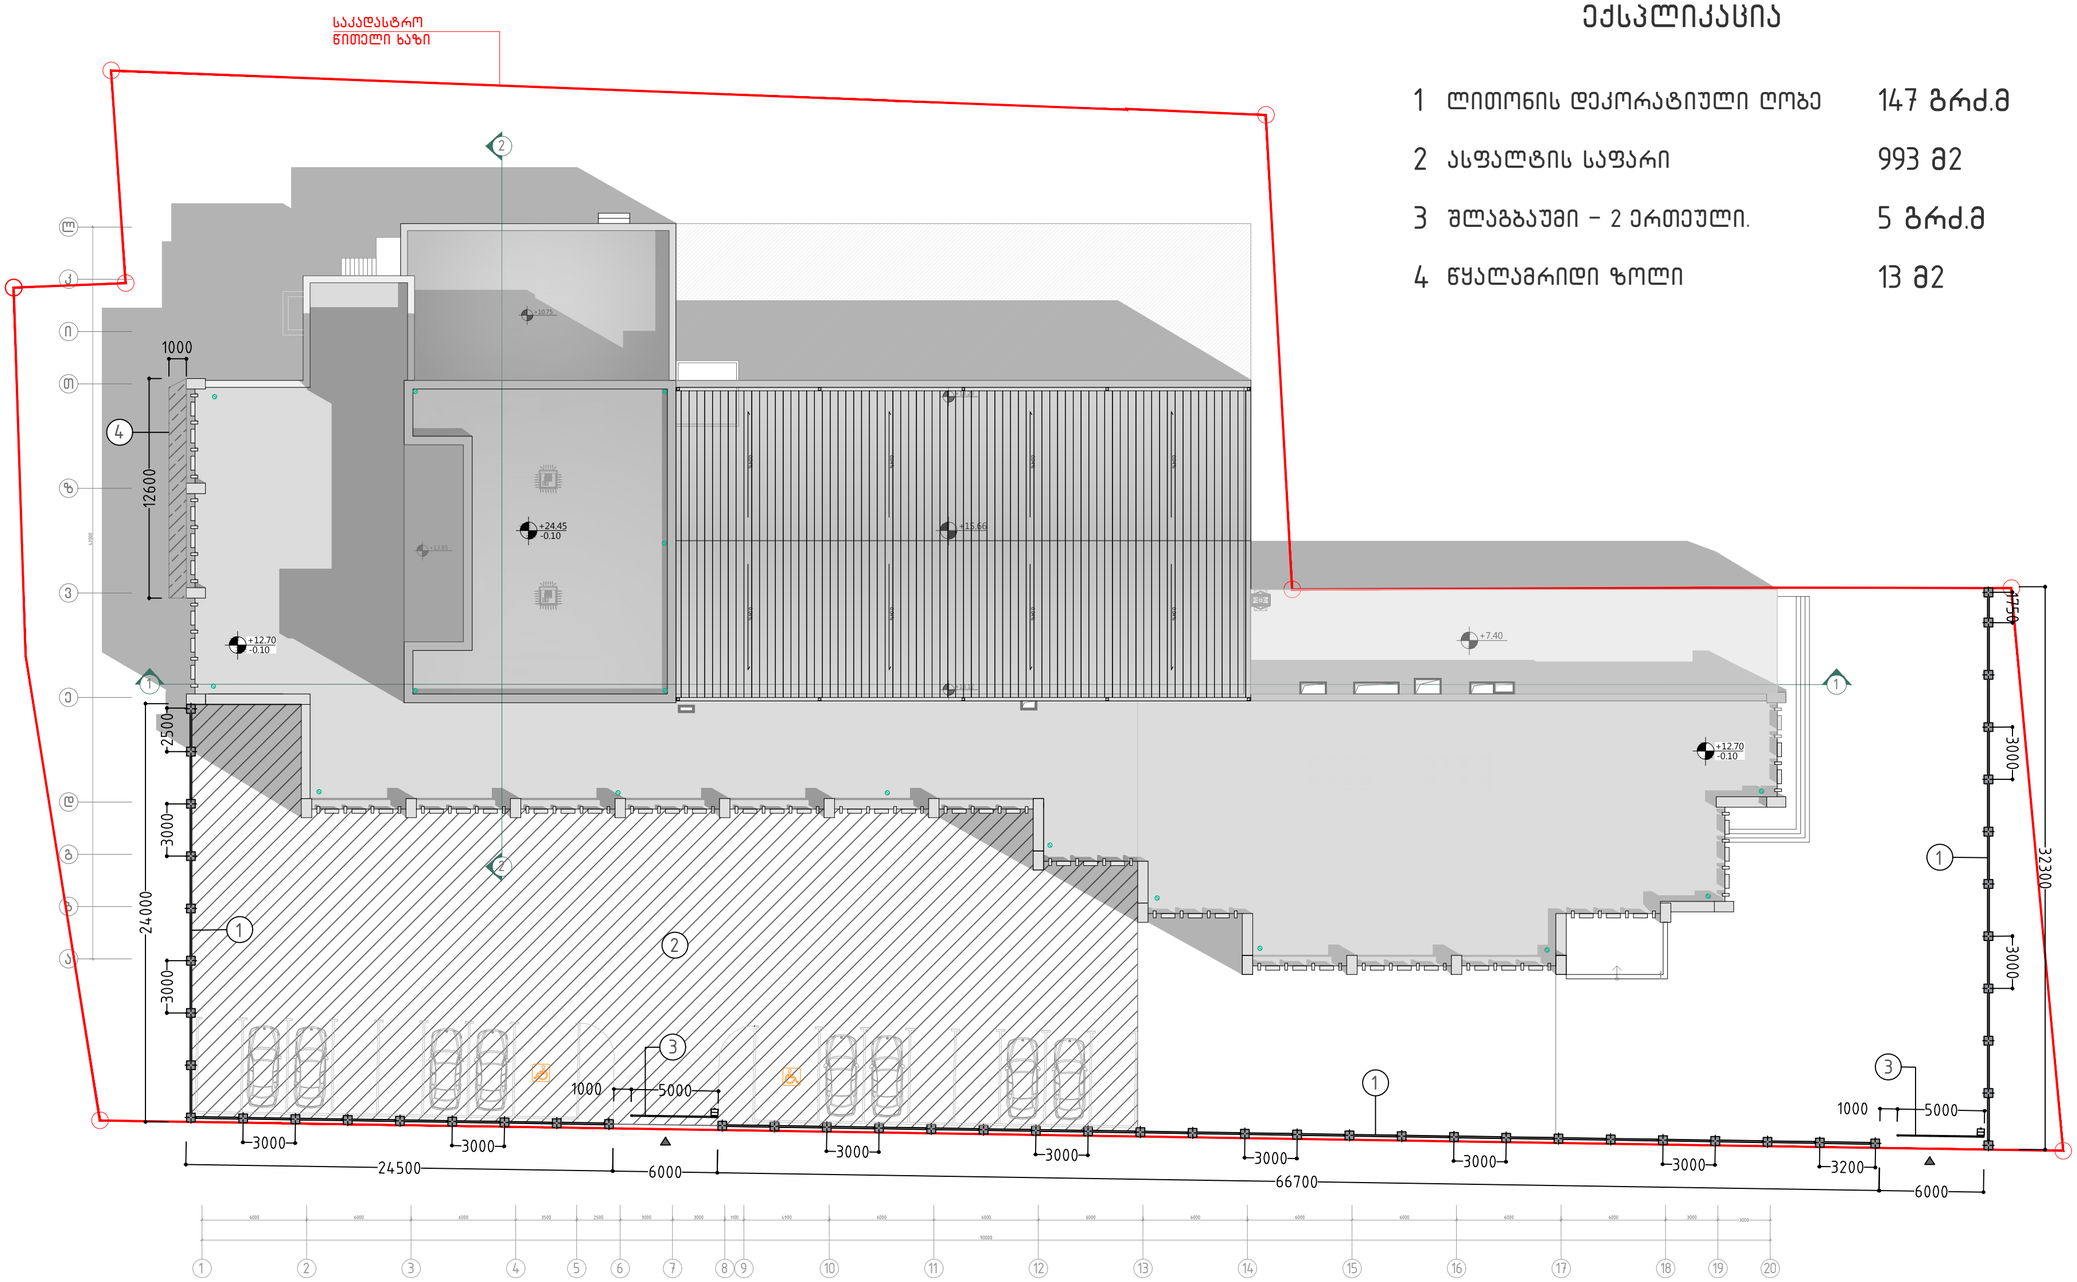

ექსპლიკაცია

1	ლითონის დეკორატიული ღობე	147 გრძ.მ
2	ასფალტის საფარი	993 მ2
3	შლაგბაუმი – 2 ერთეული.	5 გრძ.მ
4	წყალამრიდი ზოლი	13 მ2

01 მიწის ნაკვეთის გეგმა
მ. 1:500

A-2

A-01

ობიექტის დასახელება:

ქ.თბილისში, ხეთაგუროვის ქუჩა №26-ში მდებარე შენობის ტერიტორიის კეთილმოწყობის პროექტი

ნახაზი:

ღობის, ასფალტის, შლაგბაუმისა და წყალამრიდი ზოლის მოწყობის გეგმა

დამკვეთი

შემსრულებელი

შპს "მეგავატ.ჯი"

შენიშვნა/ექსპლიკაცია

ღობე

ასფალტის საფარი

წყალამრიდი ზოლი

სქემატური გეგმა

პროექტი №


დირექტორი: ა.ბელოუსოვი
არქიტექტორი: დ.ღავთაძე

მაიაკოვსკის ქუჩა #1
ქ.თბილისი, საქართველო.
577 18 00 65
info@mw.ge
www.mw.ge

1:500 თარიღი: 30.06.2026

ლითონის დეკორატიული ღობისა და ასფალტის საფარის მოწყობის გეგმა


ღობის გეგმა 1:100

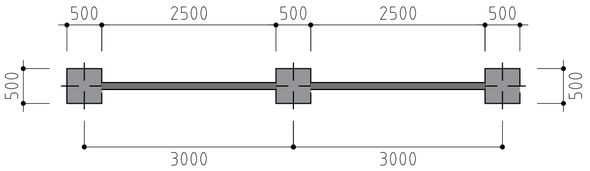


ლითონის დეკორატიული ღობის ნიმუში



ასფალტის საფარის კვანძი 1:25

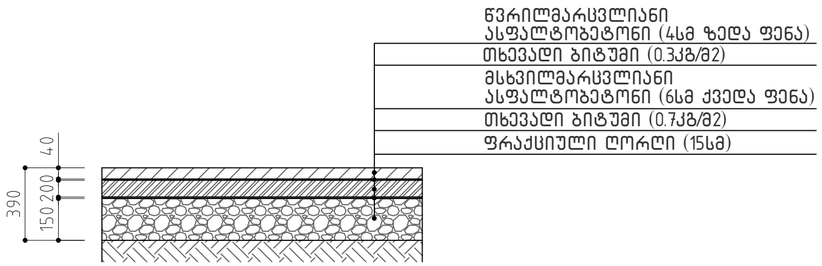

ღობისა და ასფალტის სქემატური ნახაზი

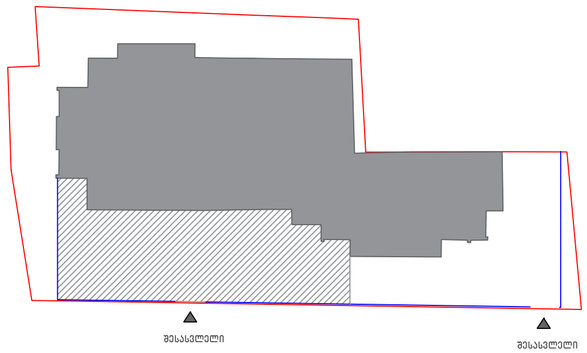

ექსპლიკაცია

		საკადასტრო საზღვარი
	1	ლითონის დეკორატიული ღობე – 147 გრძ.მ
	2	ასფალტის საფარი – 9938მ2
		არსებული შენობა

02

მ. 1:100 / 1:25

A-3

A-02

ობიექტის დასახელება:

ქ.თბილისში, ხეთაგუროვის ქუჩა №26-ში მდებარე შენობის ტერიტორიის კეთილმოწყობის პროექტი

ნახაზი:

ლითონის დეკორატიული ღობისა და ასფალტის საფარის მოწყობის გეგმა


დამკვეთი

შემსრულებელი

შპს "მეგავატ.ჯი"

შენიშვნა/ექსპლიკაცია

სქემატური გეგმა

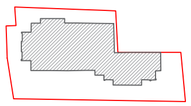

პროექტი №

დირექტორი: ა.ბელოუსოვი
არქიტექტორი: დ.ღავთაძე


მაიაკოვსკის ქუჩა #1
ქ.თბილისი, საქართველო.
577 18 00 65
info@mw.ge
www.mw.ge

1:500


თარიღი: 30.06.2026

შლაგბაუმისა და წყალამრიდი ზოლის მოწყობის გეგმა

შლაგბაუმის გეგმა

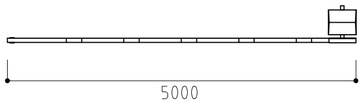


შლაგბაუმის წინხედი

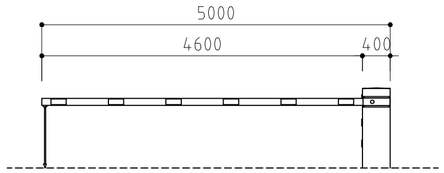


შლაგბაუმის ნიმუში



წყალამრიდი ზოლის გეგმა

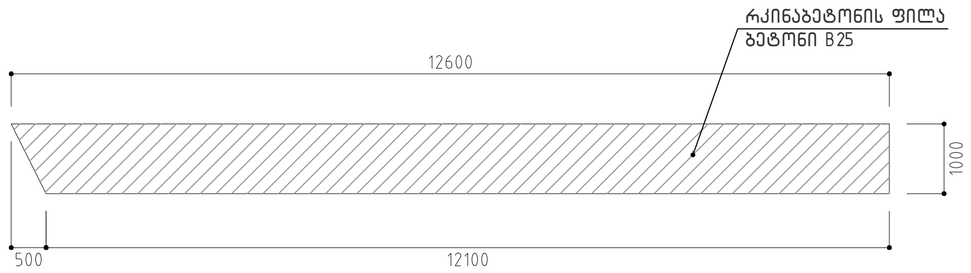

წყალამრიდი ზოლის კვანძი 1:25

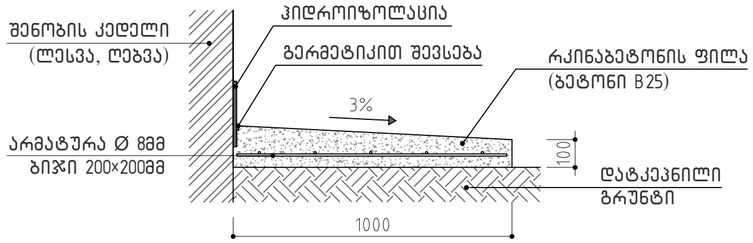

შლაგბაუმისა და წყალამრიდი ზოლის სქემატური ნახაზი



ექსპლიკაცია

		საკადასტრო საზღვარი
3	შლაგბაუმი – 5 გრძ.მ	
4	წყალამრიდი ზოლი – 13მ2	
		არსებული შენობა

03

მ. 1:100 / 1:25

A-3

A-03

ობიექტის დასახელება:

ქ.თბილისში, ხოთაგურაულის ქუჩა №26-ში მდებარე შენობის ტერიტორიის კეთილმოწყობის პროექტი

ნახაზი:

შლაგბაუმისა და წყალამრიდი ზოლის მოწყობის გეგმა


დამკვეთი

შემსრულებელი

შპს "მეგავატ.ჯი"

შენიშვნა/ექსპლიკაცია

სქემატური გეგმა

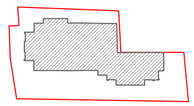

პროექტი №

დირექტორი: ა.ბელოუსოვი
არქიტექტორი: დ.ღავთაძე

მაიაკოვსკის ქუჩა #1
ქ.თბილისი, საქართველო.
577 18 00 65
info@mw.ge
www.mw.ge

1:500

თარიღი: 30.06.2026

ფოტოგრაფირება

დომის, ჭოჭობრივების და ასფალტის საფარის მონაკვეთის ფოტოგრაფირება



ობიექტის მარკეტინგული დასახელება	ფოტოგრაფირება
ობიექტის მისამართი:	
ობიექტის №:	
	A–4
	A–04

ფოტომონტაჟი
ღობისა და შლაგბაუმის მოწყობა



A-4

A-05

ობიექტის დასახელება:

ქ.თბილისში, ხეთაგუროვის ქუჩა №26-ში მდებარე შენობის ტერიტორიის კეთილმოწყობის პროექტი

ნახაზი:

ფოტომონტაჟი


დამკვეთი

შემსრულებელი

შპს "მეგავატ.ჯი"

შენიშვნა/ექსპლიკაცია

სქემატური გეგმა

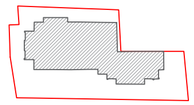

პროექტი №

დირექტორი: ა.ბელოუსოვი
არქიტექტორი: დ.ღავთაძე

MEGAWATT

მაიაკოვსკის ქუჩა #1
ქ.თბილისი, საქართველო.
577 18 00 65
info@mw.ge
www.mw.ge

	1:500	თარიღი: 30.06.2026

ფოტომონტაჟი
წყალამრიდი ზოლის მოწყობა



A-4

A-06

ობიექტის დასახელება:

ქ.თბილისში, ხეთაგუროვის ქუჩა №26-ში მდებარე შენობის ტერიტორიის კეთილმოწყობის პროექტი

ნახაზი:

ფოტომონტაჟი


დამკვეთი

შემსრულებელი

შპს "მეგავატ.ჯი"

შენიშვნა/ექსპლიკაცია

სქემატური გეგმა

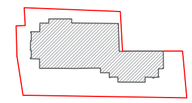

პროექტი №

დირექტორი: ა.ბელოუსოვი
არქიტექტორი: დ.ღავთაძე

მაიაკოვსკის ქუჩა #1
ქ.თბილისი, საქართველო.
577 18 00 65
info@mw.ge
www.mw.ge

	1:500	თარიღი: 30.06.2026

არსებული სურათები



A-4

A-07

ობიექტის დასახელება:

ქ.თბილისში, ხოთაბაშროვის ქუჩა №26-ში მდებარე შენობის ტერიტორიის კეთილმოწყობის პროექტი

ნახაზი:

არსებული სურათები


დამკვეთი

შემსრულებელი

შპს "მეგავატ.ჯი"

შენიშვნა/ექსპლიკაცია

სქემატური გეგმა

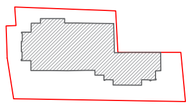

პროექტი №

დირექტორი: ა.ბელოუსოვი
არქიტექტორი: დ.ღავთაძე

მაიაკოვსკის ქუჩა #1
ქ.თბილისი, საქართველო.
577 18 00 65
info@mw.ge
www.mw.ge

	1:500	თარიღი: 30.06.2026

არსებული სურათები



A-4

A-08

ობიექტის დასახელება:

ქ.თბილისში, ხეთაგუროვის ქუჩა №26-ში მდებარე შენობის ტერიტორიის კეთილმოწყობის პროექტი

ნახაზი:

არსებული სურათები


დამკვეთი

შემსრულებელი

შპს "მეგავატ.ჯი"

შენიშვნა/ექსპლიკაცია

სქემატური გეგმა

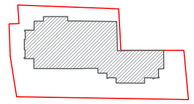

პროექტი №

დირექტორი: ა.ბელოუსოვი
არქიტექტორი: დ.ღავთაძე

მაიაკოვსკის ქუჩა #1
ქ.თბილისი, საქართველო.
577 18 00 65
info@mw.ge
www.mw.ge

	1:500	თარიღი: 30.06.2026

არსებული სურათები



A-4

A-09

ობიექტის დასახელება:

ქ.თბილისში, ხოთაბურაოვის ქუჩა №26-ში მდებარე შენობის ტერიტორიის კეთილმოწყობის პროექტი

ნახაზი:

არსებული სურათები


დამკვეთი

შემსრულებელი

შპს "მეგავატ.ჯი"

შენიშვნა/ექსპლიკაცია

სქემატური გეგმა

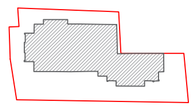

პროექტი №

დირექტორი: ა.ბელოუსოვი
არქიტექტორი: დ.ღავთაძე

მაიაკოვსკის ქუჩა #1
ქ.თბილისი, საქართველო
577 18 00 65
info@mw.ge
www.mw.ge

1:500

თარიღი: 30.06.2026

არსებული სურათები



A-4

A-10

ობიექტის დასახელება:

ქ.თბილისში, ხოთაგუროვის ქუჩა №26-ში მდებარე შენობის ტერიტორიის კეთილმოწყობის პროექტი

ნახაზი:

არსებული სურათები


დამკვეთი

შემსრულებელი

შპს "მეგავატ.ჯი"

შენიშვნა/ექსპლიკაცია

სქემატური გეგმა

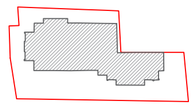

პროექტი №

დირექტორი: ა.ბელოუსოვი
არქიტექტორი: დ.ღავთაძე

მაიაკოვსკის ქუჩა #1
ქ.თბილისი, საქართველო
577 18 00 65
info@mw.ge
www.mw.ge

	1:500	თარიღი: 30.06.2026

არსებული სურათები



A-4	
A-11	
ობიექტის დასახელება:	
ქ.თბილისში, ხეთაგუროვის ქუჩა №26-ში მდებარე შენობის ტერიტორიის კეთილმოწყობის პროექტი	
ნახაზი:	
არსებული სურათები	
დამკვეთი	
შემსრულებელი	
შპს "მეგავატ.ჯი"	
შენიშვნა/ექსპლიკაცია	
სქემატური გეგმა	
პროექტი №	
დირექტორი: ა.ბელოუსოვი არქიტექტორი: დ.ღავთაძე	
MEGAWATT	
გაიაკოვსკის ქუჩა #1 ქ.თბილისი, საქართველო. 577 18 00 65 info@mw.ge www.mw.ge	
	1:500 თარიღი: 30.06.2026

არსებული სურათები



A-4

A-12

ობიექტის დასახელება:

ქ.თბილისში, ხოთაბურაულის ქუჩა №26-ში მდებარე შენობის ტერიტორიის კეთილმოწყობის პროექტი

ნახაზი:

არსებული სურათები


დამკვეთი

შემსრულებელი

შპს "მეგავატ.ჯი"

შენიშვნა/ექსპლიკაცია

სქემატური გეგმა

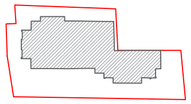

პროექტი №

დირექტორი: ა.ბელოუსოვი

არქიტექტორი: დ.ღავთაძე

მაიაკოვსკის ქუჩა #1
ქ.თბილისი, საქართველო.
577 18 00 65
info@mw.ge
www.mw.ge

	1:500	თარიღი: 30.06.2026

არსებული სურათები



A-4

A-13

ობიექტის დასახელება:

ქ.თბილისში, ხოთაბურაულის ქუჩა №26-ში მდებარე შენობის ტერიტორიის კეთილმოწყობის პროექტი

ნახაზი:


არსებული სურათები

დამკვეთი

შემსრულებელი

შპს "მეგავატ.ჯი"

სქემატური გეგმა

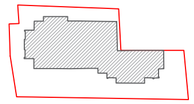

პროექტი №

დირექტორი: ა.ბელოუსოვი
არქიტექტორი: დ.ღავთაძე

MEGAWATT

მაიაკოვსკის ქუჩა #1
ქ.თბილისი, საქართველო.
577 18 00 65
info@mw.ge
www.mw.ge

	1:500	თარიღი: 30.06.2026

არსებული სურათები



A-4

A-14

ობიექტის დასახელება:

ქ.თბილისში, ხოთაგუროვის ქუჩა №26-ში მდებარე შენობის ტერიტორიის კეთილმოწყობის პროექტი

ნახაზი:

არსებული სურათები


დამკვეთი

შემსრულებელი

შპს "მეგავატ.ჯი"

შენიშვნა/ექსპლიკაცია

სქემატური გეგმა

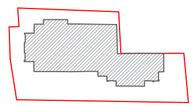

პროექტი №

დირექტორი: ა.ბელოუსოვი
არქიტექტორი: დ.ღავთაძე

მაიაკოვსკის ქუჩა #1
ქ.თბილისი, საქართველო.
577 18 00 65
info@mw.ge
www.mw.ge

	1:500	თარიღი: 30.06.2026

არსებული სურათები



A-4

A-15

ობიექტის დასახელება:

ქ.თბილისში, ხეთაგუროვის ქუჩა №26-ში მდებარე შენობის ტერიტორიის კეთილმოწყობის პროექტი

ნახაზი:

არსებული სურათები

დამკვეთი

შემსრულებელი

შპს "მეგავატ.ჯი"

შენიშვნა/ექსპლიკაცია

სქემატური გეგმა

პროექტი №

დირექტორი: ა.ბელოუსოვი
არქიტექტორი: დ.ღავთაძე

მაიაკოვსკის ქუჩა #1
ქ.თბილისი, საქართველო
577 18 00 65
info@mw.ge
www.mw.ge

1:500

თარიღი: 30.06.2026

არსებული სურათები



A-4

A-16

ობიექტის დასახელება:

ქ.თბილისში, ხოთაბაშვილის ქუჩა №26-ში მდებარე შენობის ტერიტორიის კეთილმოწყობის პროექტი

ნახაზი:

არსებული სურათები


დამკვეთი

შემსრულებელი

შპს "მეგავატ.ჯი"

შენიშვნა/ექსპლიკაცია

სქემატური გეგმა

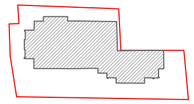


პროექტი №

დირექტორი: ა.ბელოუსოვი
არქიტექტორი: დ.ღავთაძე

MEGAWATT

მაიაკოვსკის ქუჩა #1
ქ.თბილისი, საქართველო.
577 18 00 65
info@mw.ge
www.mw.ge

	1:500	თარიღი: 30.06.2026

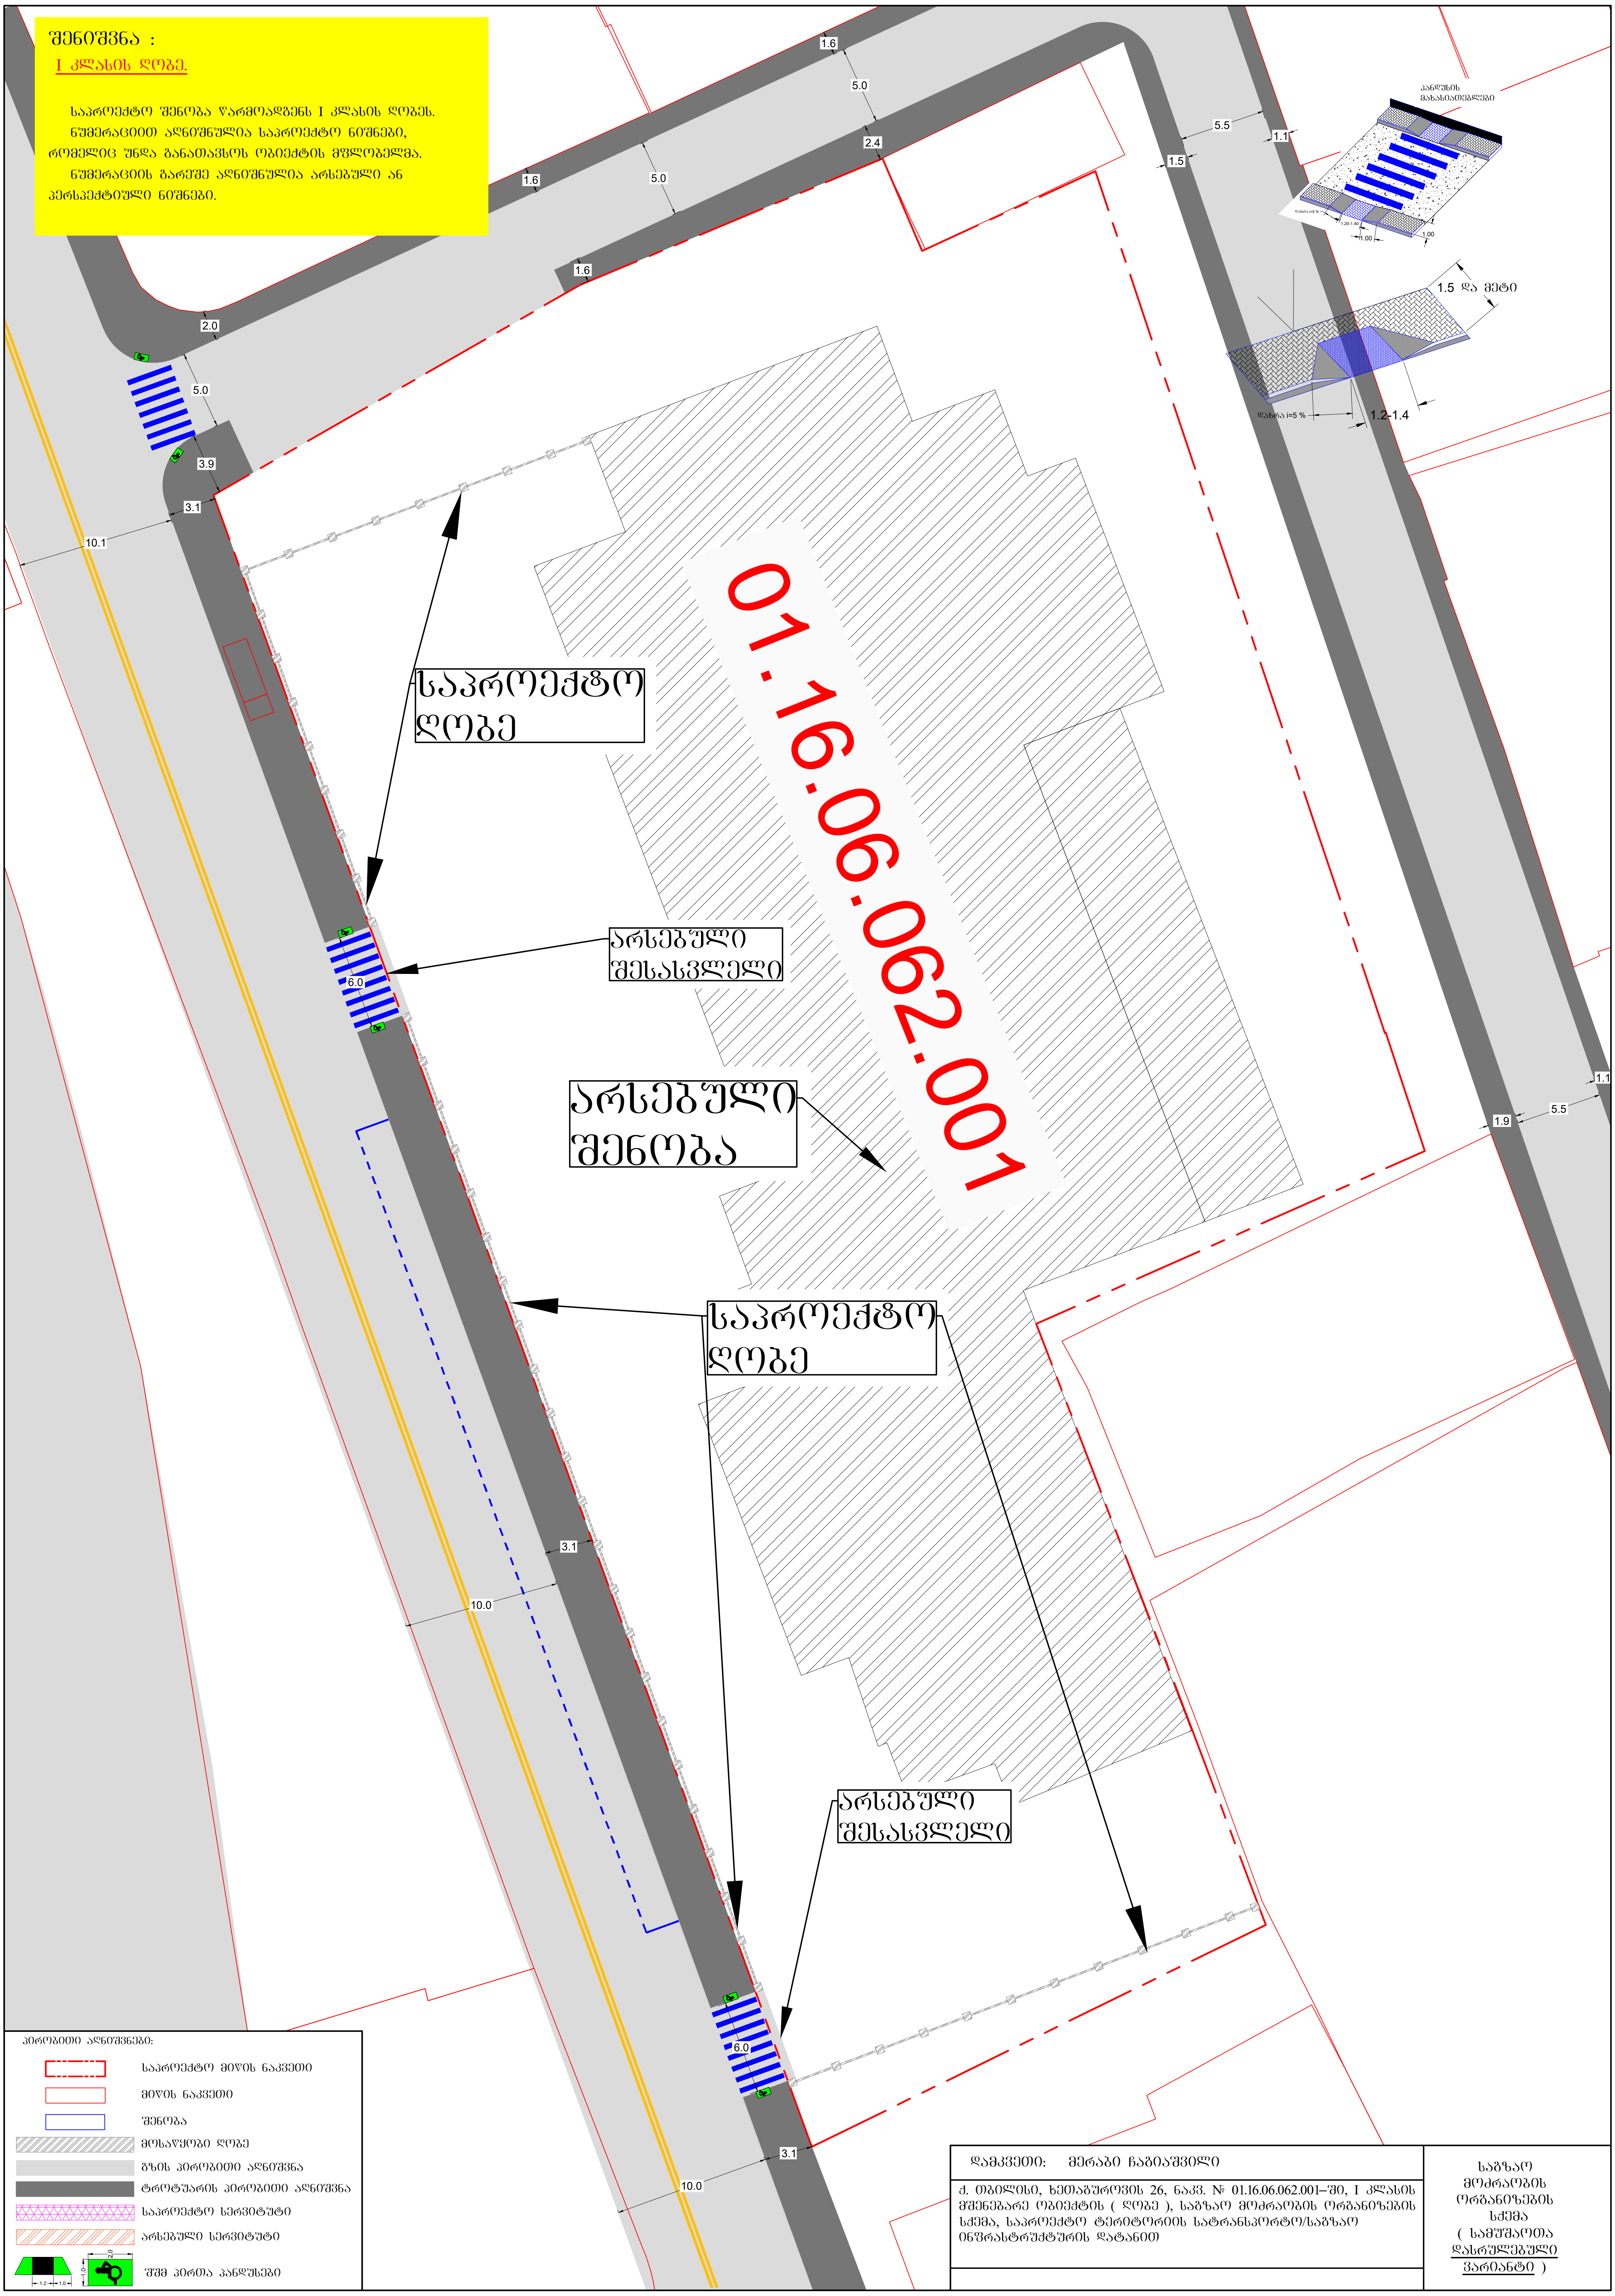

შენიშვნა :

I კლასის ლობე.

საპროექტო შენობა წარმოადგენს I კლასის ლობეს.
ნუმერაციით აღნიშნულია საპროექტო ნიშნები, რომელიც უნდა განათავსოს ობიექტის მფლობელმა.
ნუმერაციის გარეშე აღნიშნულია არსებული ან პერსპექტიული ნიშნები.

დამკვეთი: მერაბი ჩაგიაშვილი


ქ. თბილისი, ხეთაგუროვის 26, ნაკვ. № 01.16.06.062.001–ში, I კლასის მშენებარე ობიექტის (ლობე), საგზაო მოძრაობის ორგანიზების სქემა, საპროექტო ტერიტორიის სატრანსპორტო/საგზაო ინფრასტრუქტურის დატანით

საგზაო მოძრაობის ორგანიზების სქემა (სამუშაოთა დასრულებული ვარიანტი)

შენიშვნა :

I კლასის შენობა-ნაგებობა.

საპროექტო შენობა წარმოადგენს I კლასის ღობეს.
მშენებლობა განხორციელდება შიდა ეზოში.
სამშენებლო მასალების მიწოდება სამშენებლო ტექნიკიდან, სამშენებლო პოლიგონზე, მოხდება ხელით და მექანიზებული საშუალებებით.

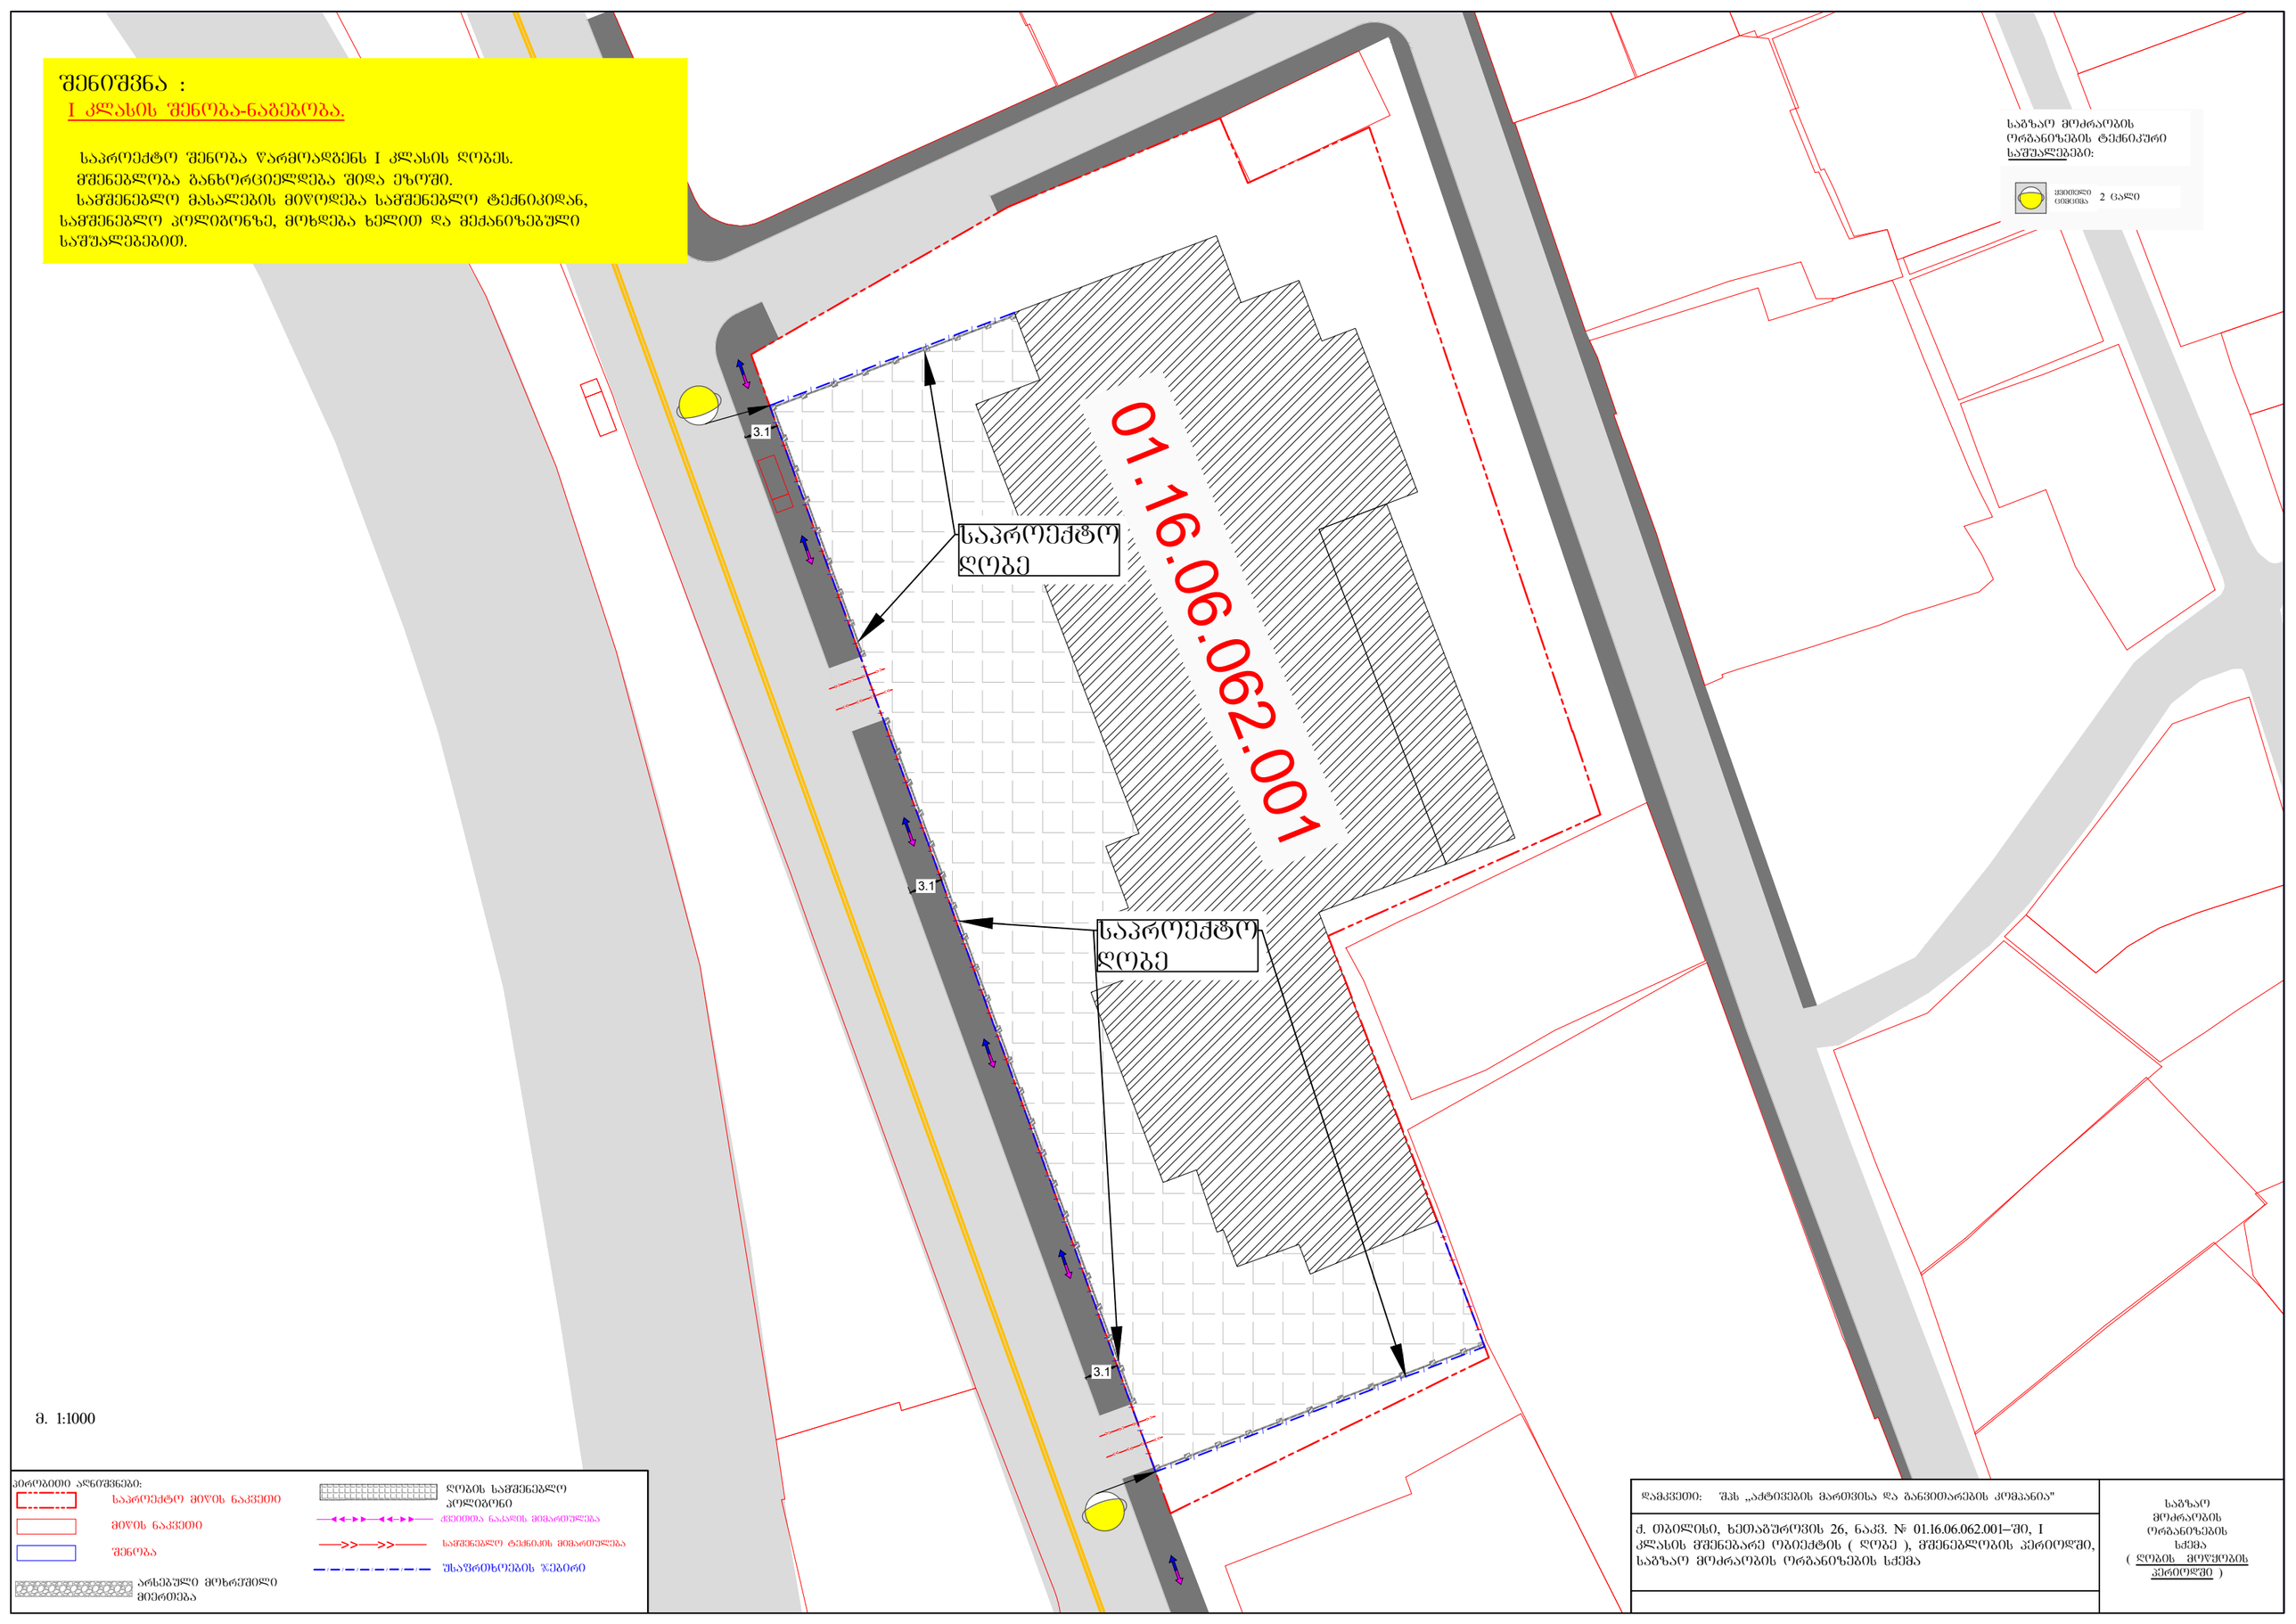

მ. 1:1000

პირობითი აღნიშვნები:

- საპროექტო მიწის ნაკვეთი
- მიწის ნაკვეთი
- შენობა
- არსებული მოხერხებული მისართება
- ღობის სამშენებლო პოლიგონი
- ქვეითთა ნაკადის მიმართულება
- სამშენებლო ტექნიკის მიმართულება
- შსაწრთხოების ზ.ებირი

დამკვეთი: შპს „აძტივების მართვისა და განვითარების კომპანია"	საგზაო მოძრაობის ორგანიზების სქემა (ღობის მიწყობის პერიოდში)
ქ. თბილისი, ხეთაგუროვის 26, ნაკვ. № 01.16.06.062.001–ში, I კლასის მშენებარე ობიექტის (ღობე), მშენებლობის პერიოდში, საგზაო მოძრაობის ორგანიზების სქემა	