
-2 სართულის გეგმა

1:170

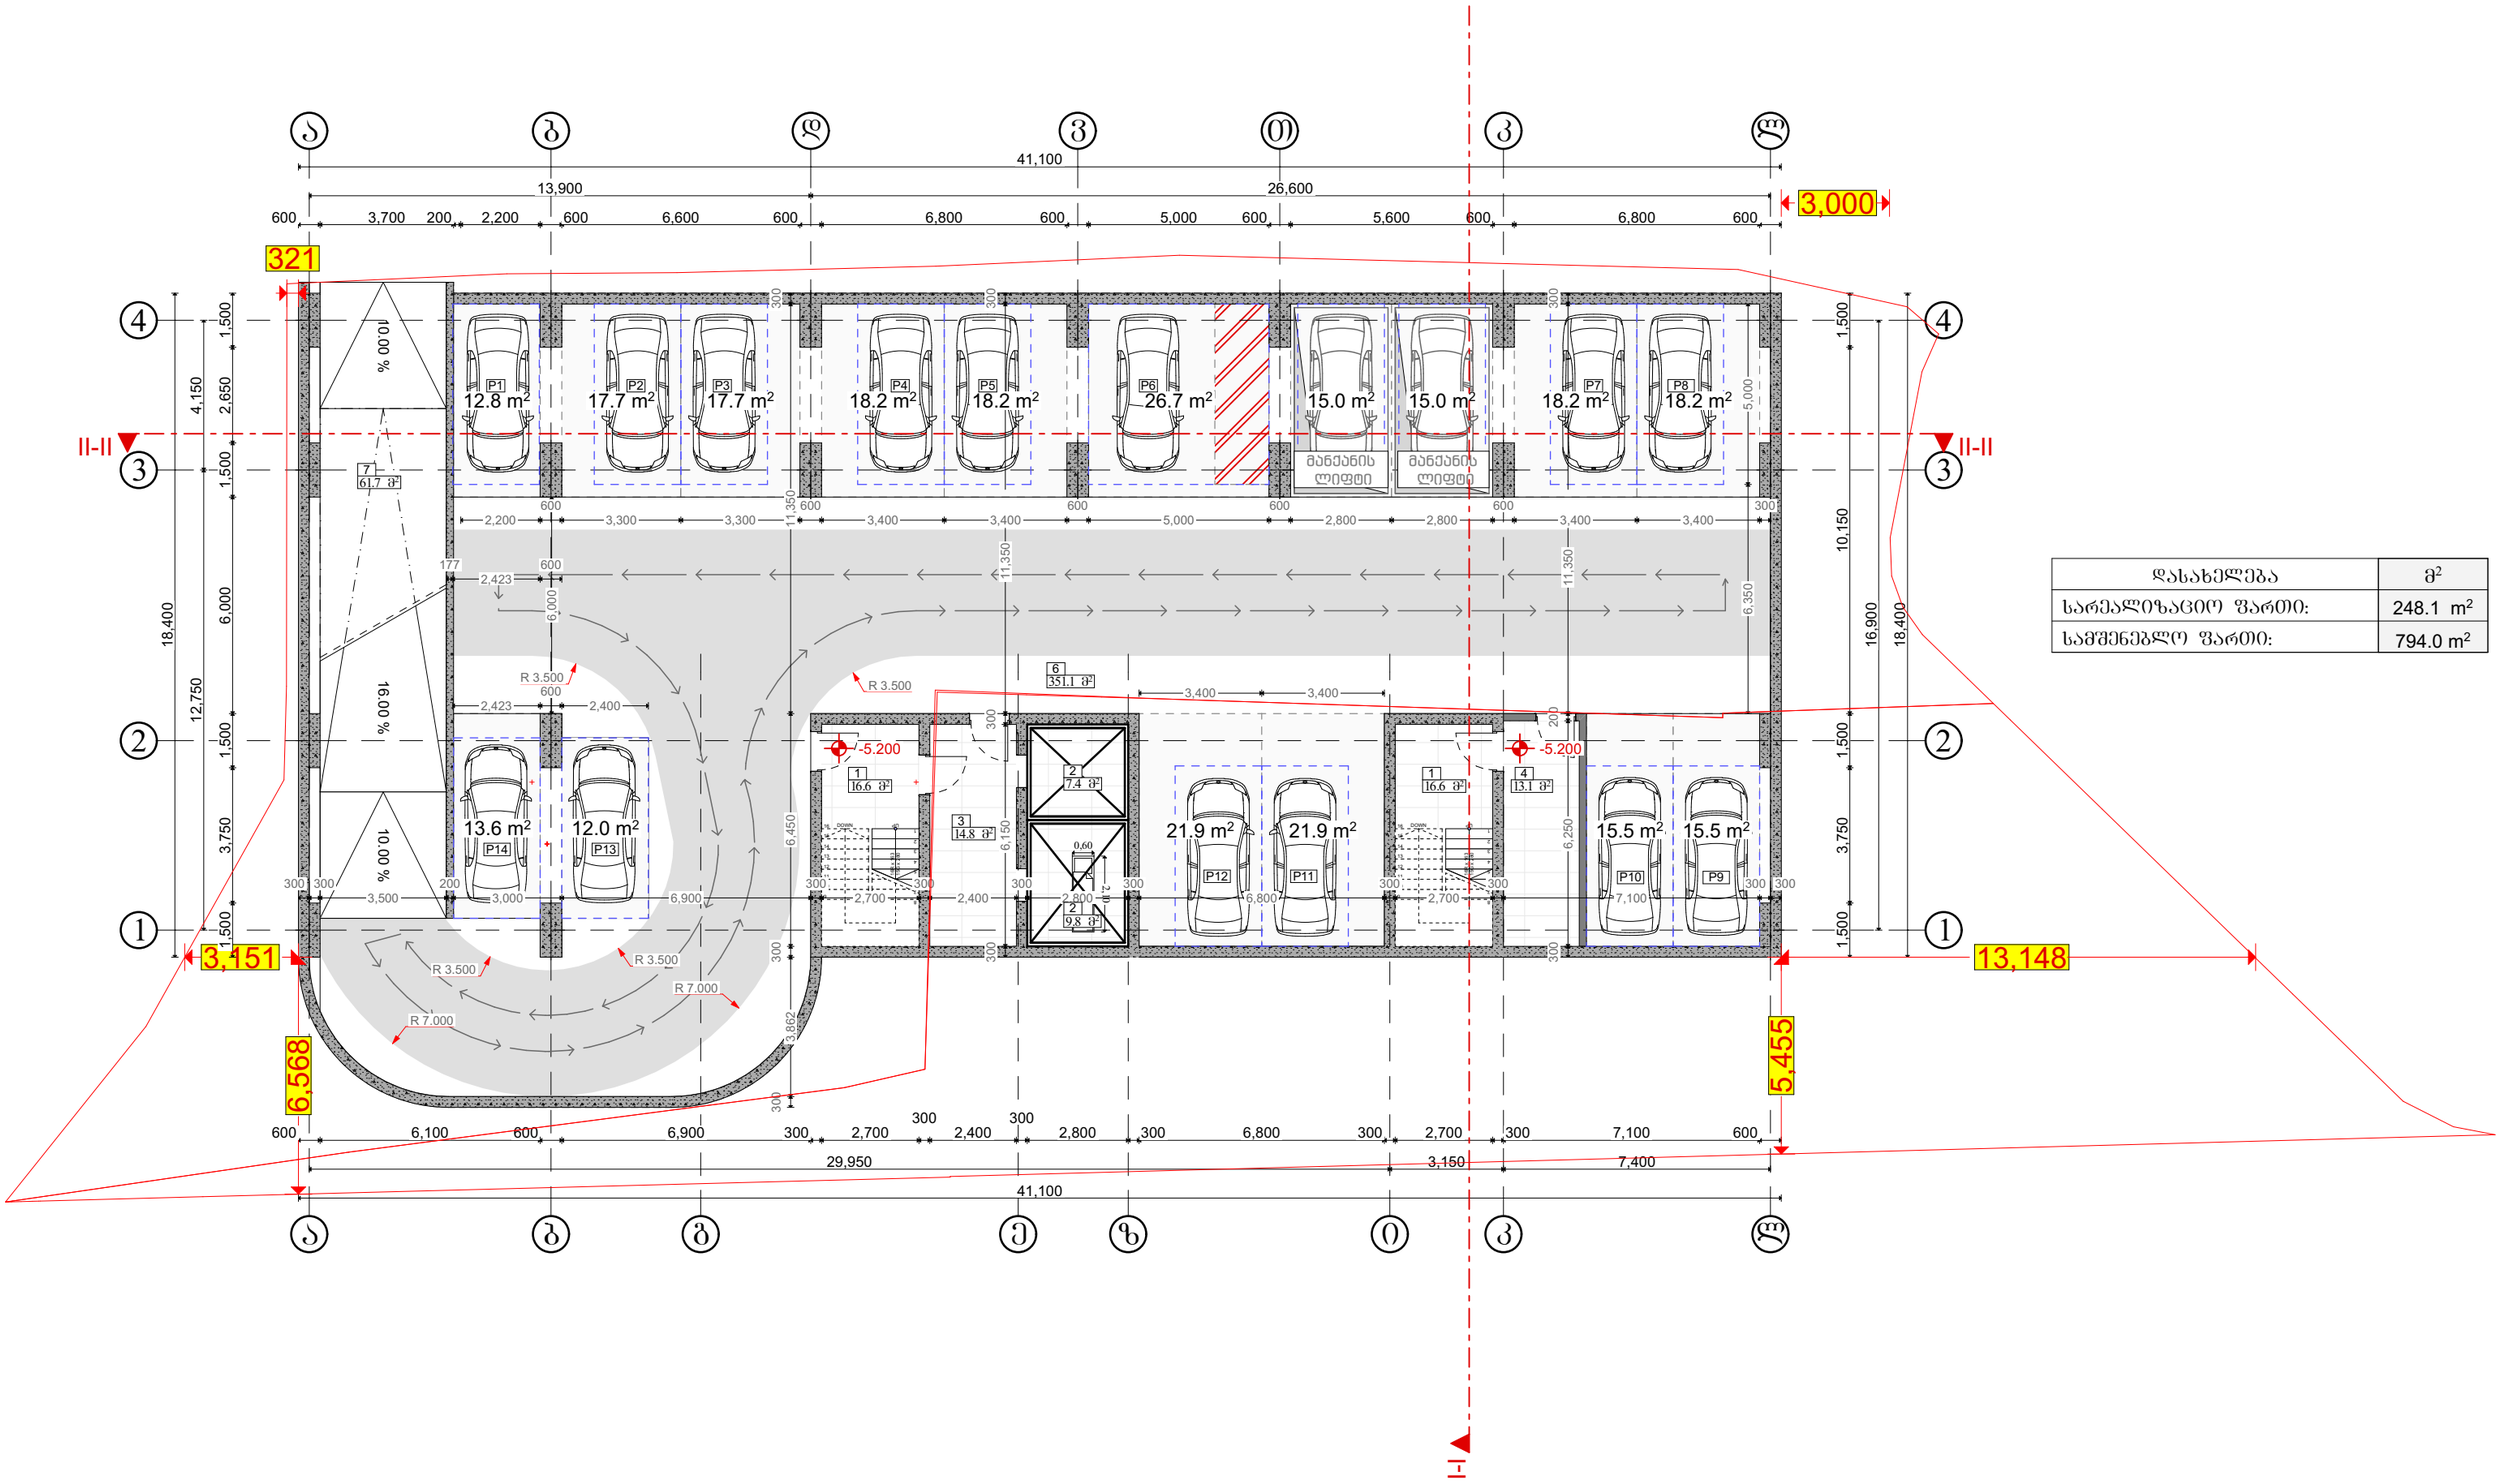

დასახელება	მ²
სარეალიზაციო ფართი:	248.1 m²
სამშენებლო ფართი:	794.0 m²


-1 სართულის გეგმა

1:170

დასახელება	მ²
ჯარეალიზაციო ფართი:	248.1 m²
სამშენებლო ფართი:	794.0 m²

1-ელი სართულის გეგმა

1:170

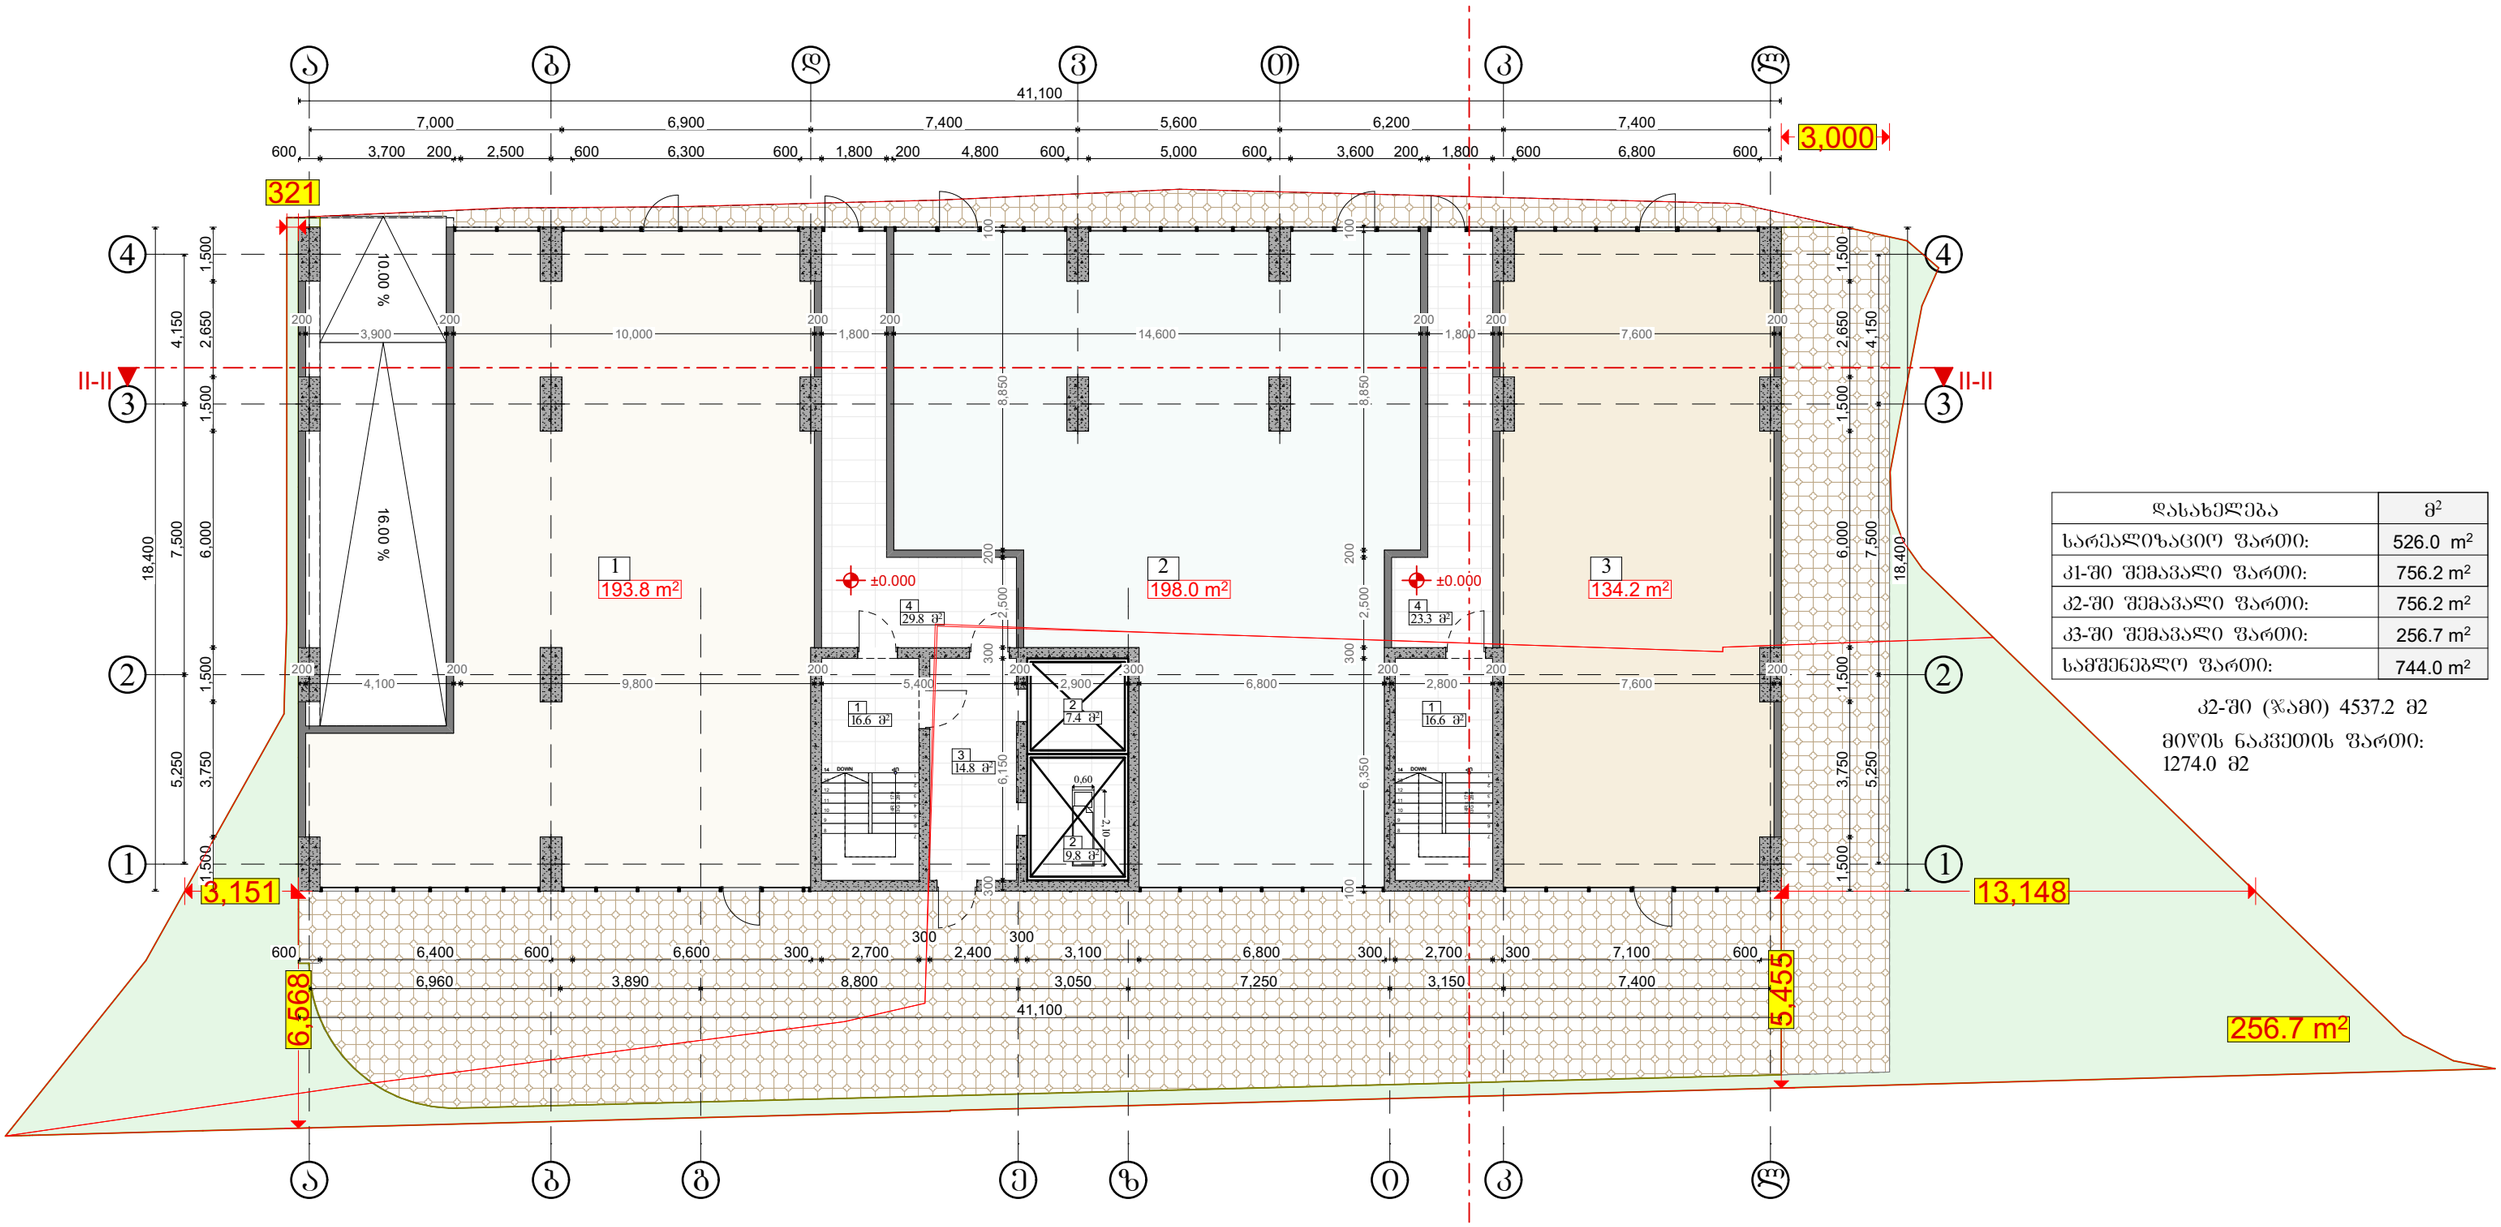


დასახელება	მ²
სარეალიზაციო ფართი:	526.0 m²
კ1-ში შემავალი ფართი:	756.2 m²
კ2-ში შემავალი ფართი:	756.2 m²
კ3-ში შემავალი ფართი:	256.7 m²
სამშენებლო ფართი:	744.0 m²

კ2-ში (ჯამი) 4537.2 მ2

მიწის ნაკვეთის ფართი:
1274.0 მ2

2 სართულის გეგმა (ტიპიური)


1:170

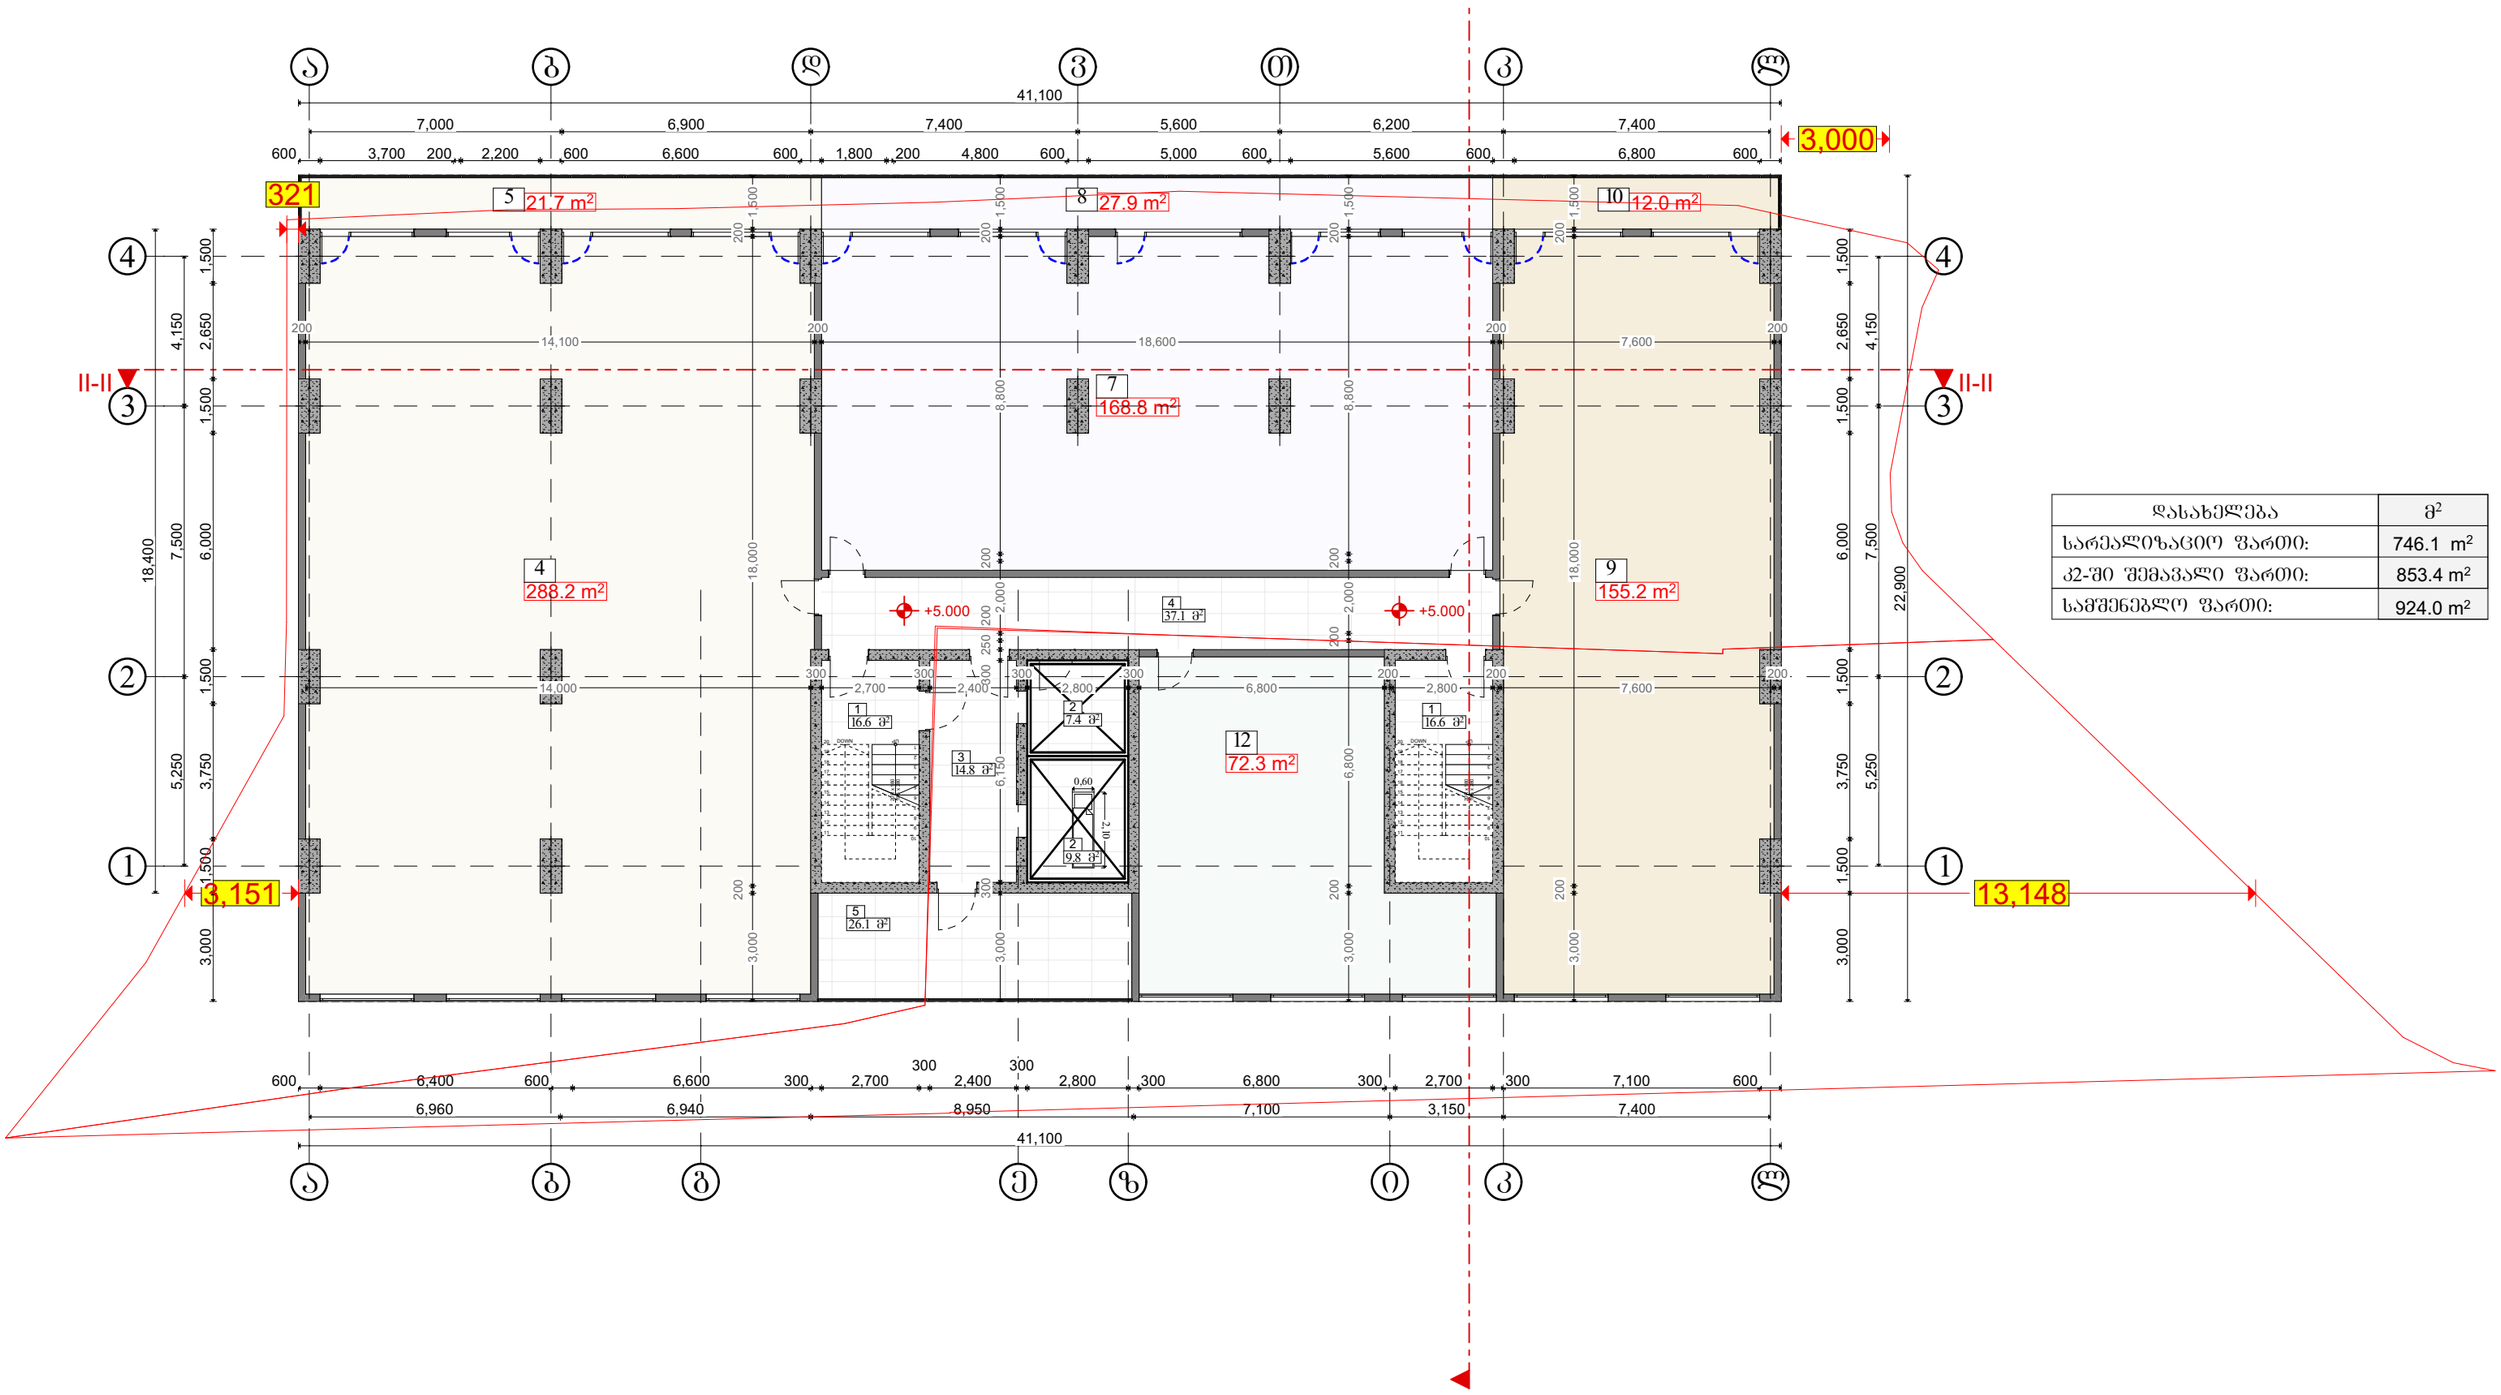

დასახელება	მ²
სარეალიზაციო ფართი:	746.1 m²
კ2-ში შემავალი ფართი:	853.4 m²
სამშენებლო ფართი:	924.0 m²

2 სართულის გეგმა (ტიპიური)


1:170

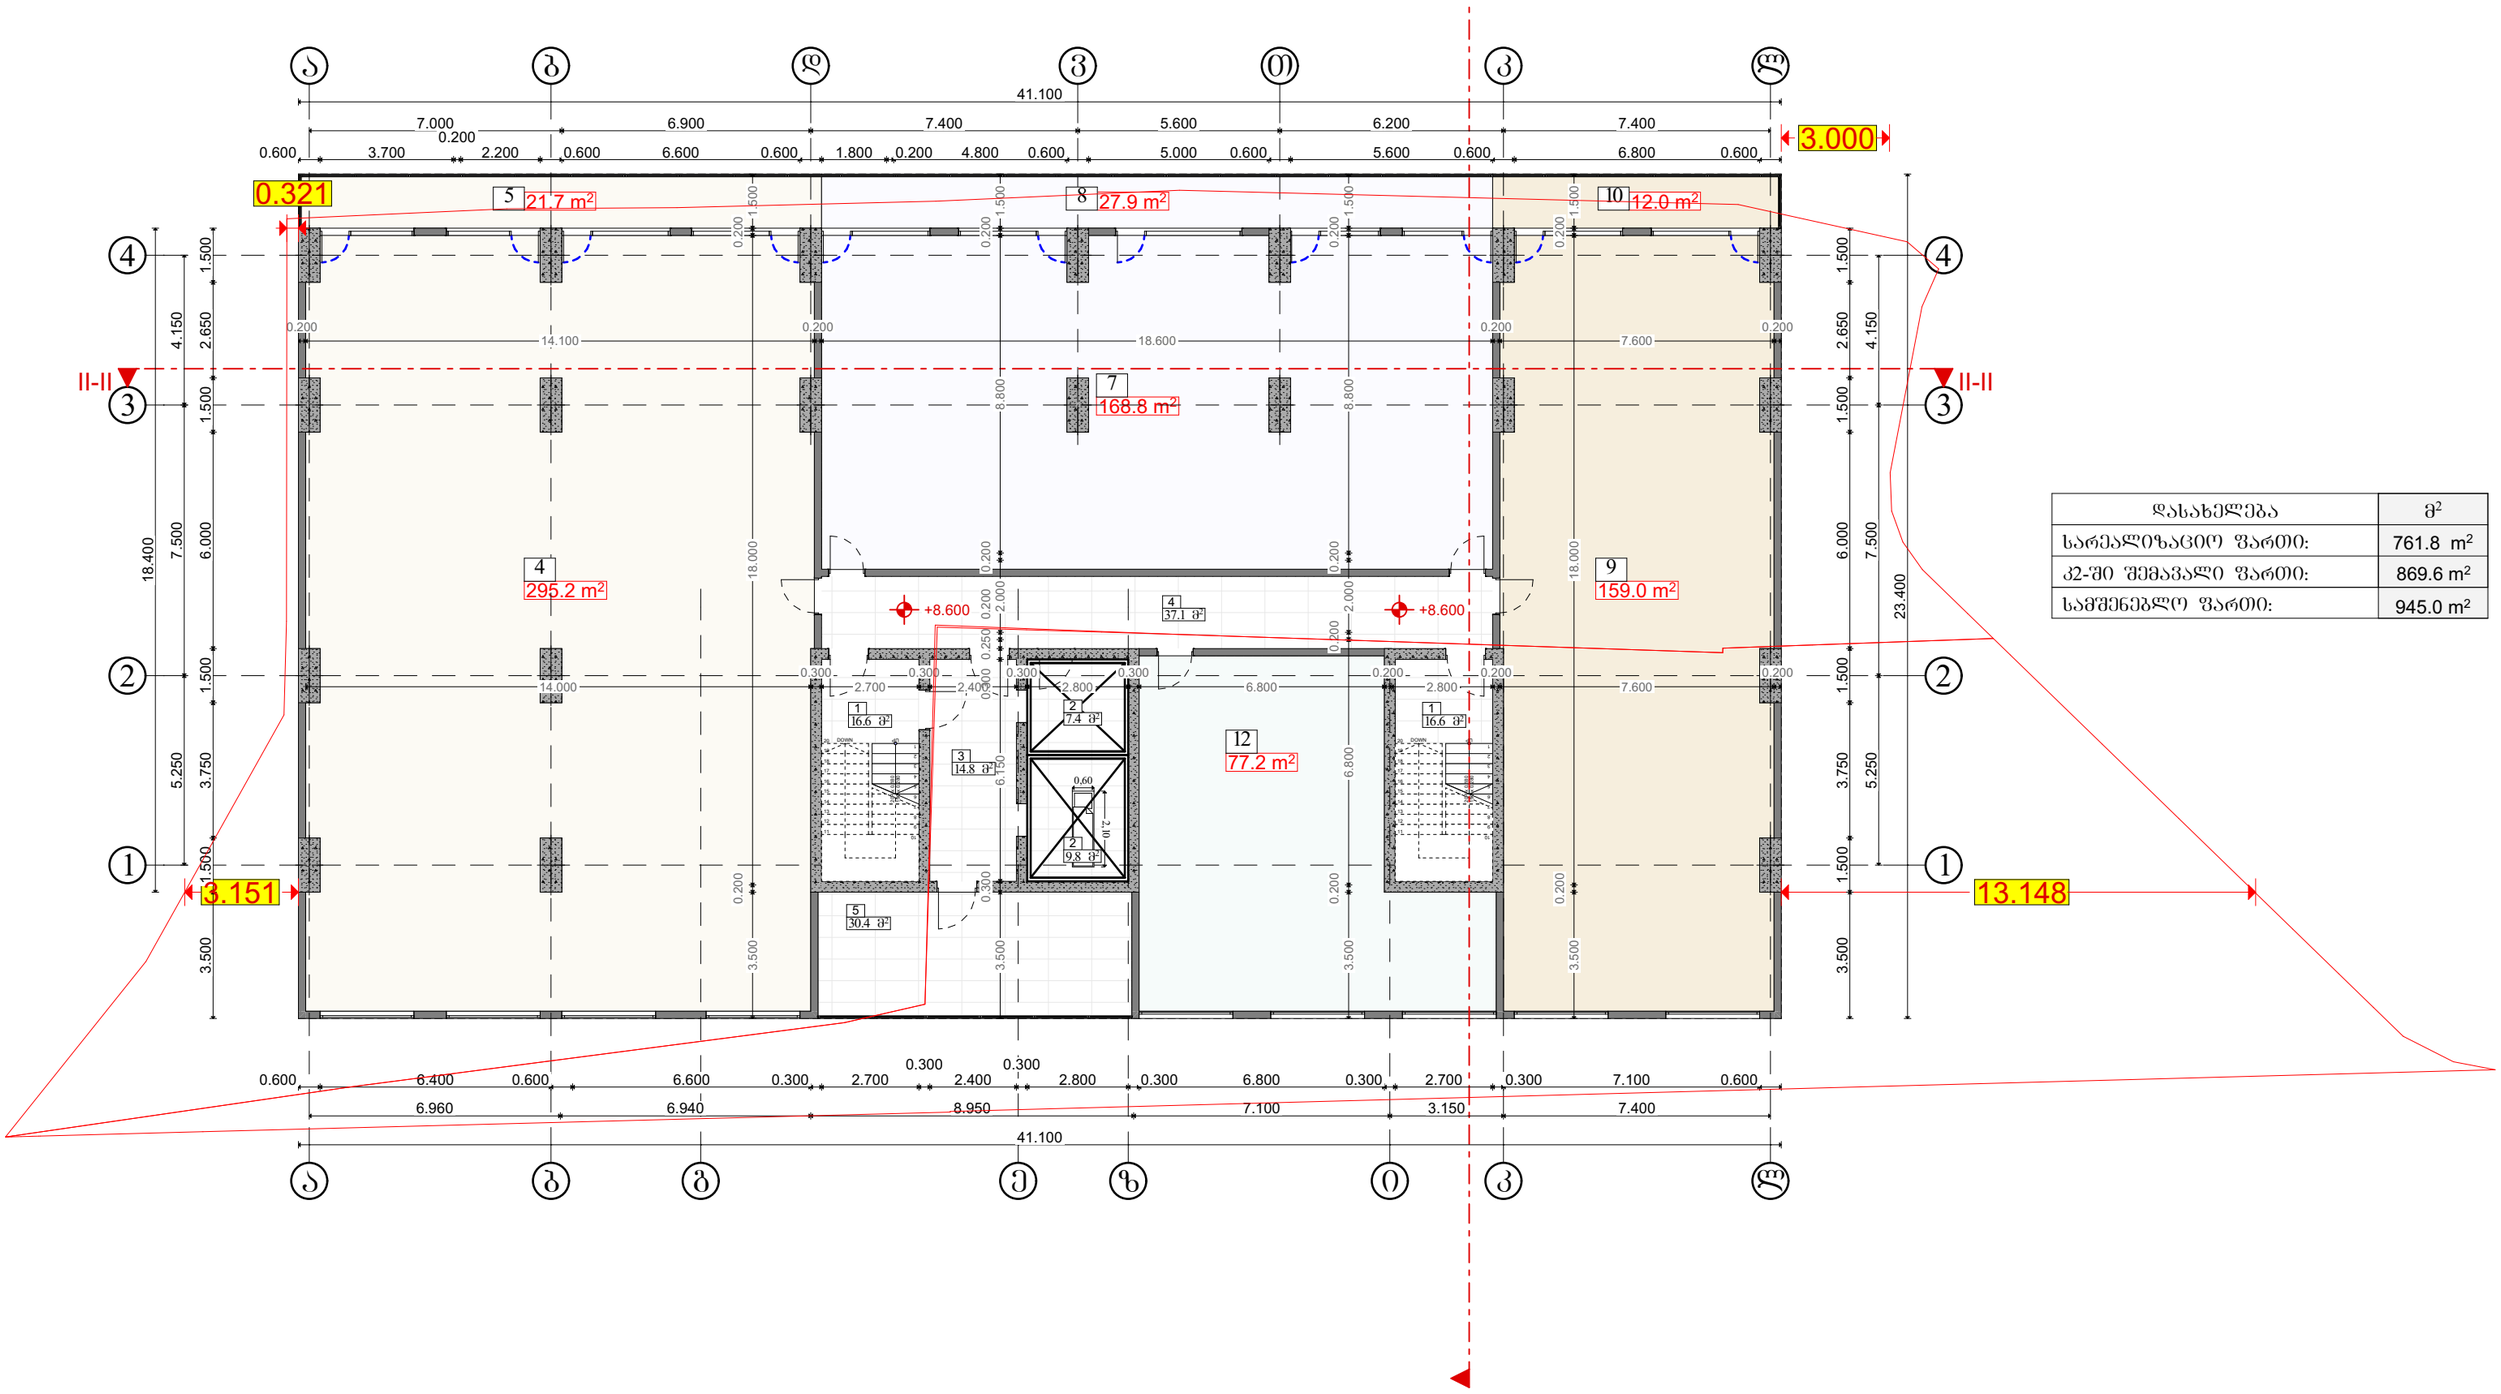

დასახელება	მ²
სარეალიზაციო ფართი:	761.8 m²
კ2-ში შემავალი ფართი:	869.6 m²
სამშენებლო ფართი:	945.0 m²

2 სართულის გეგმა (ტიპიური)


1:170

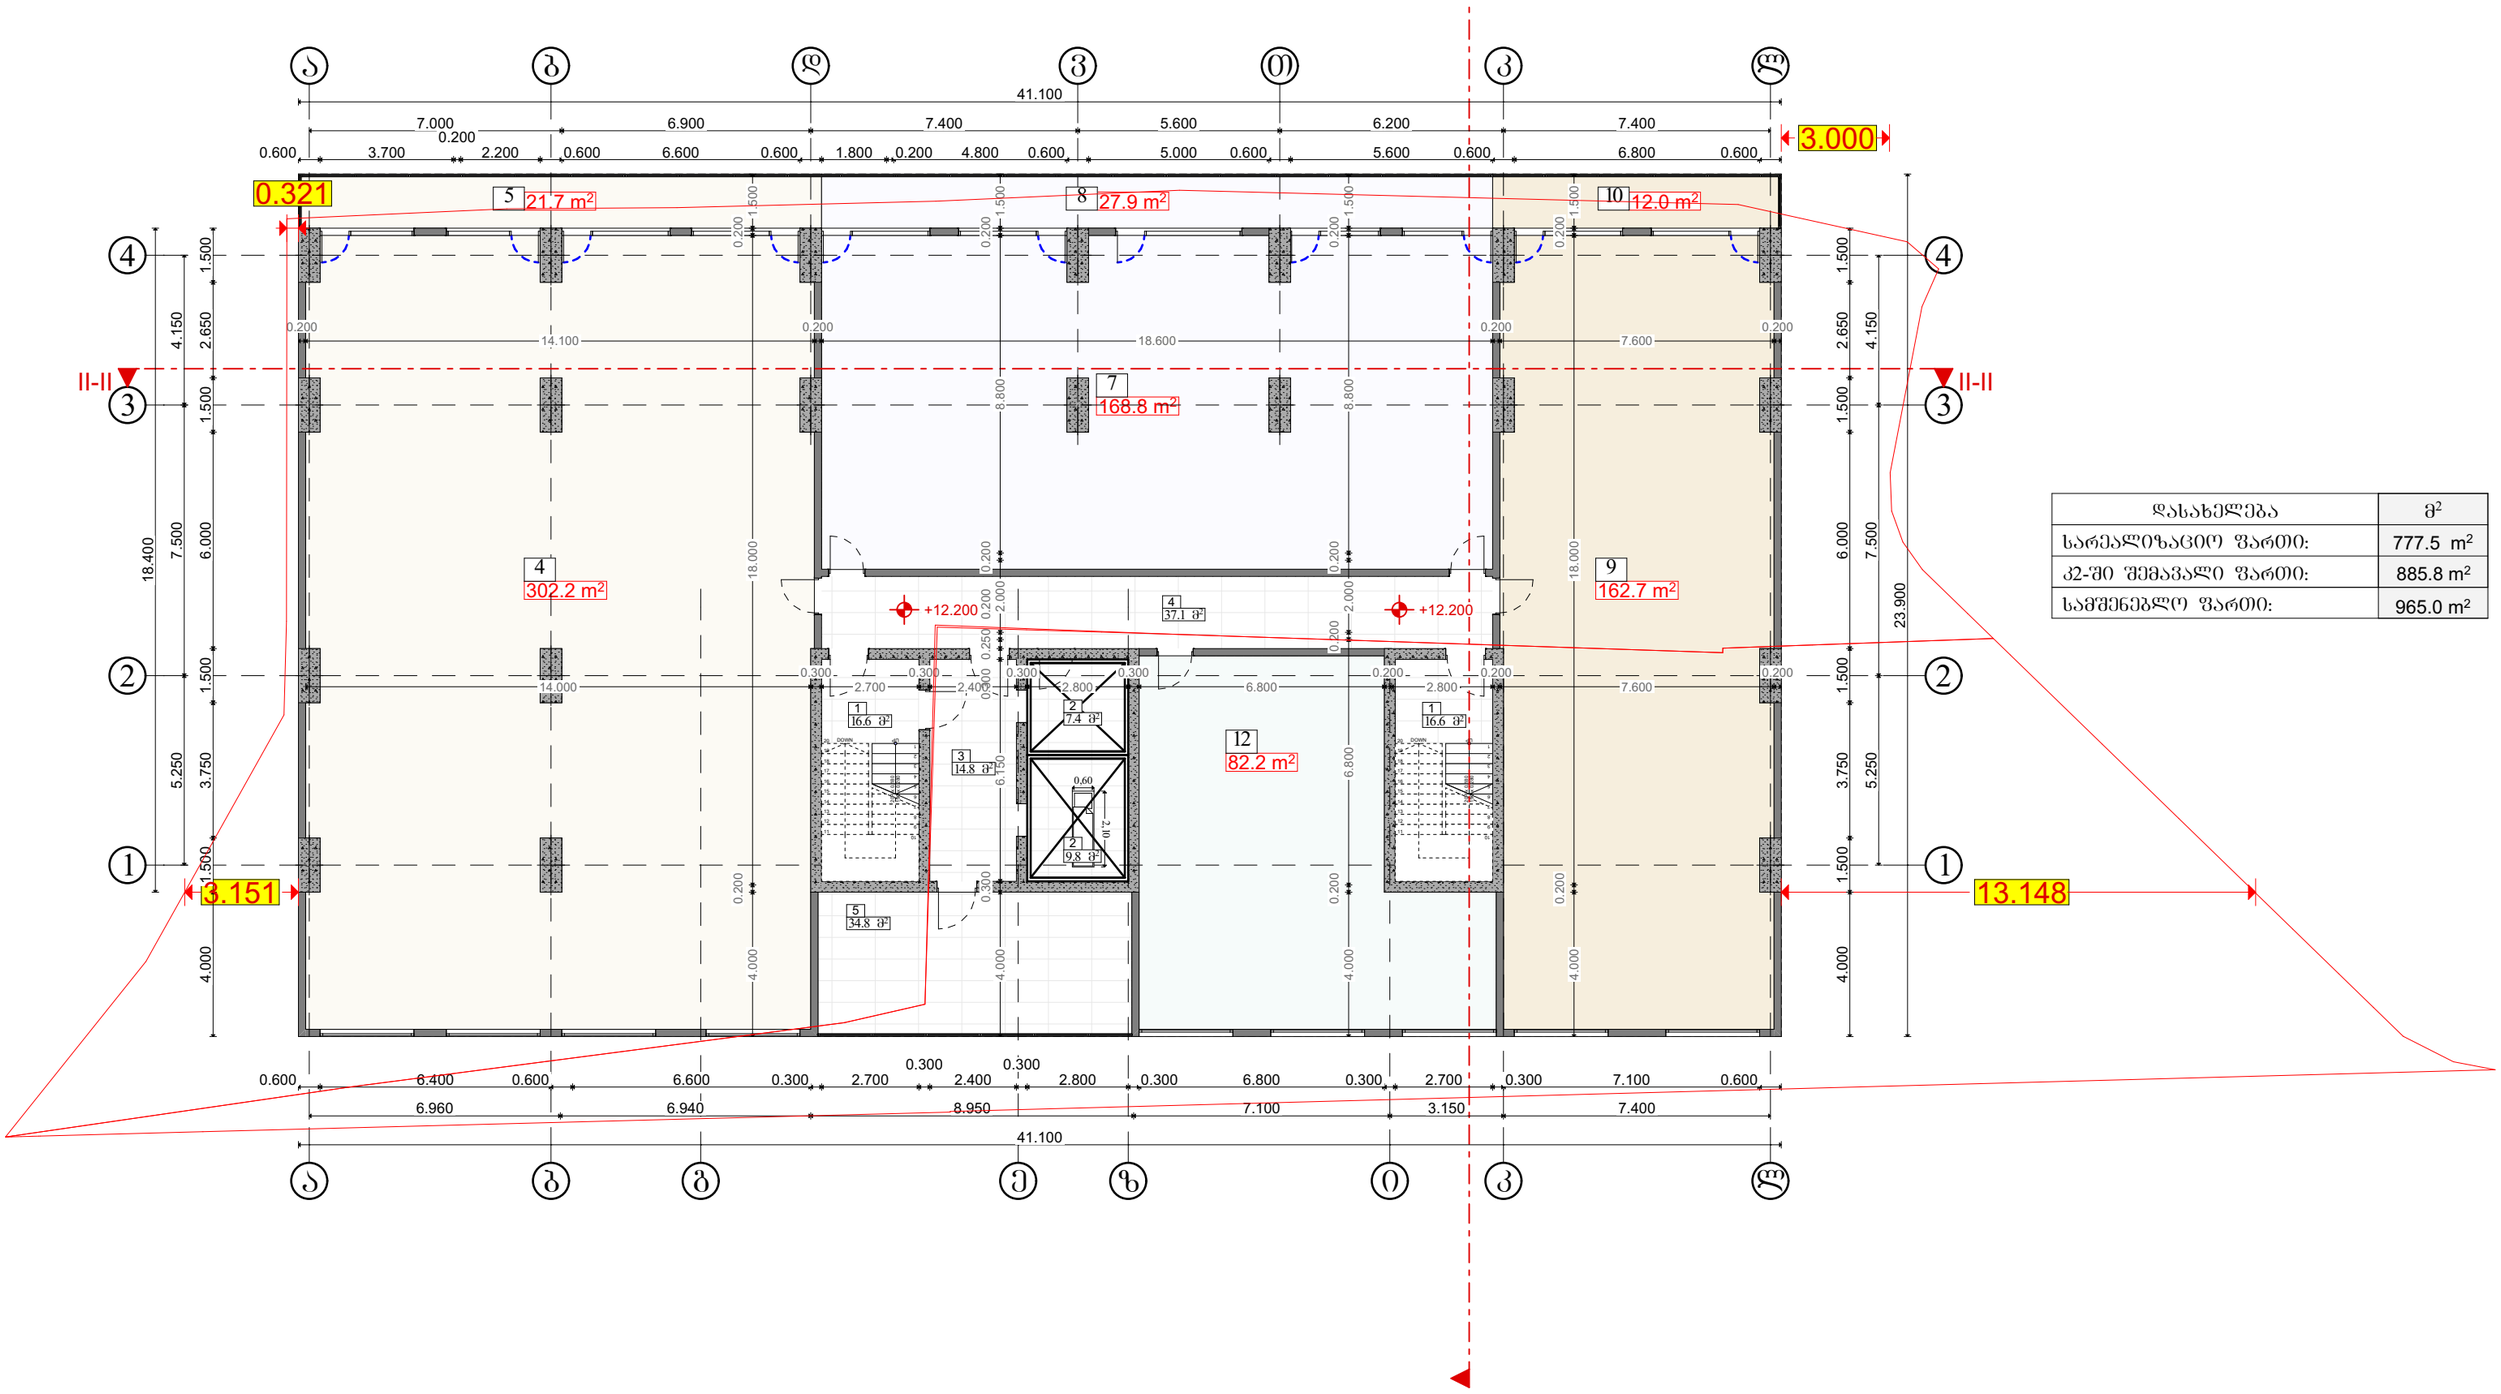

დასახელება	მ²
სარეალიზაციო ფართი:	777.5 m²
კ2-ში შემავალი ფართი:	885.8 m²
სამშენებლო ფართი:	965.0 m²


2 სართულის გეგმა (ტიპიური)

1:170

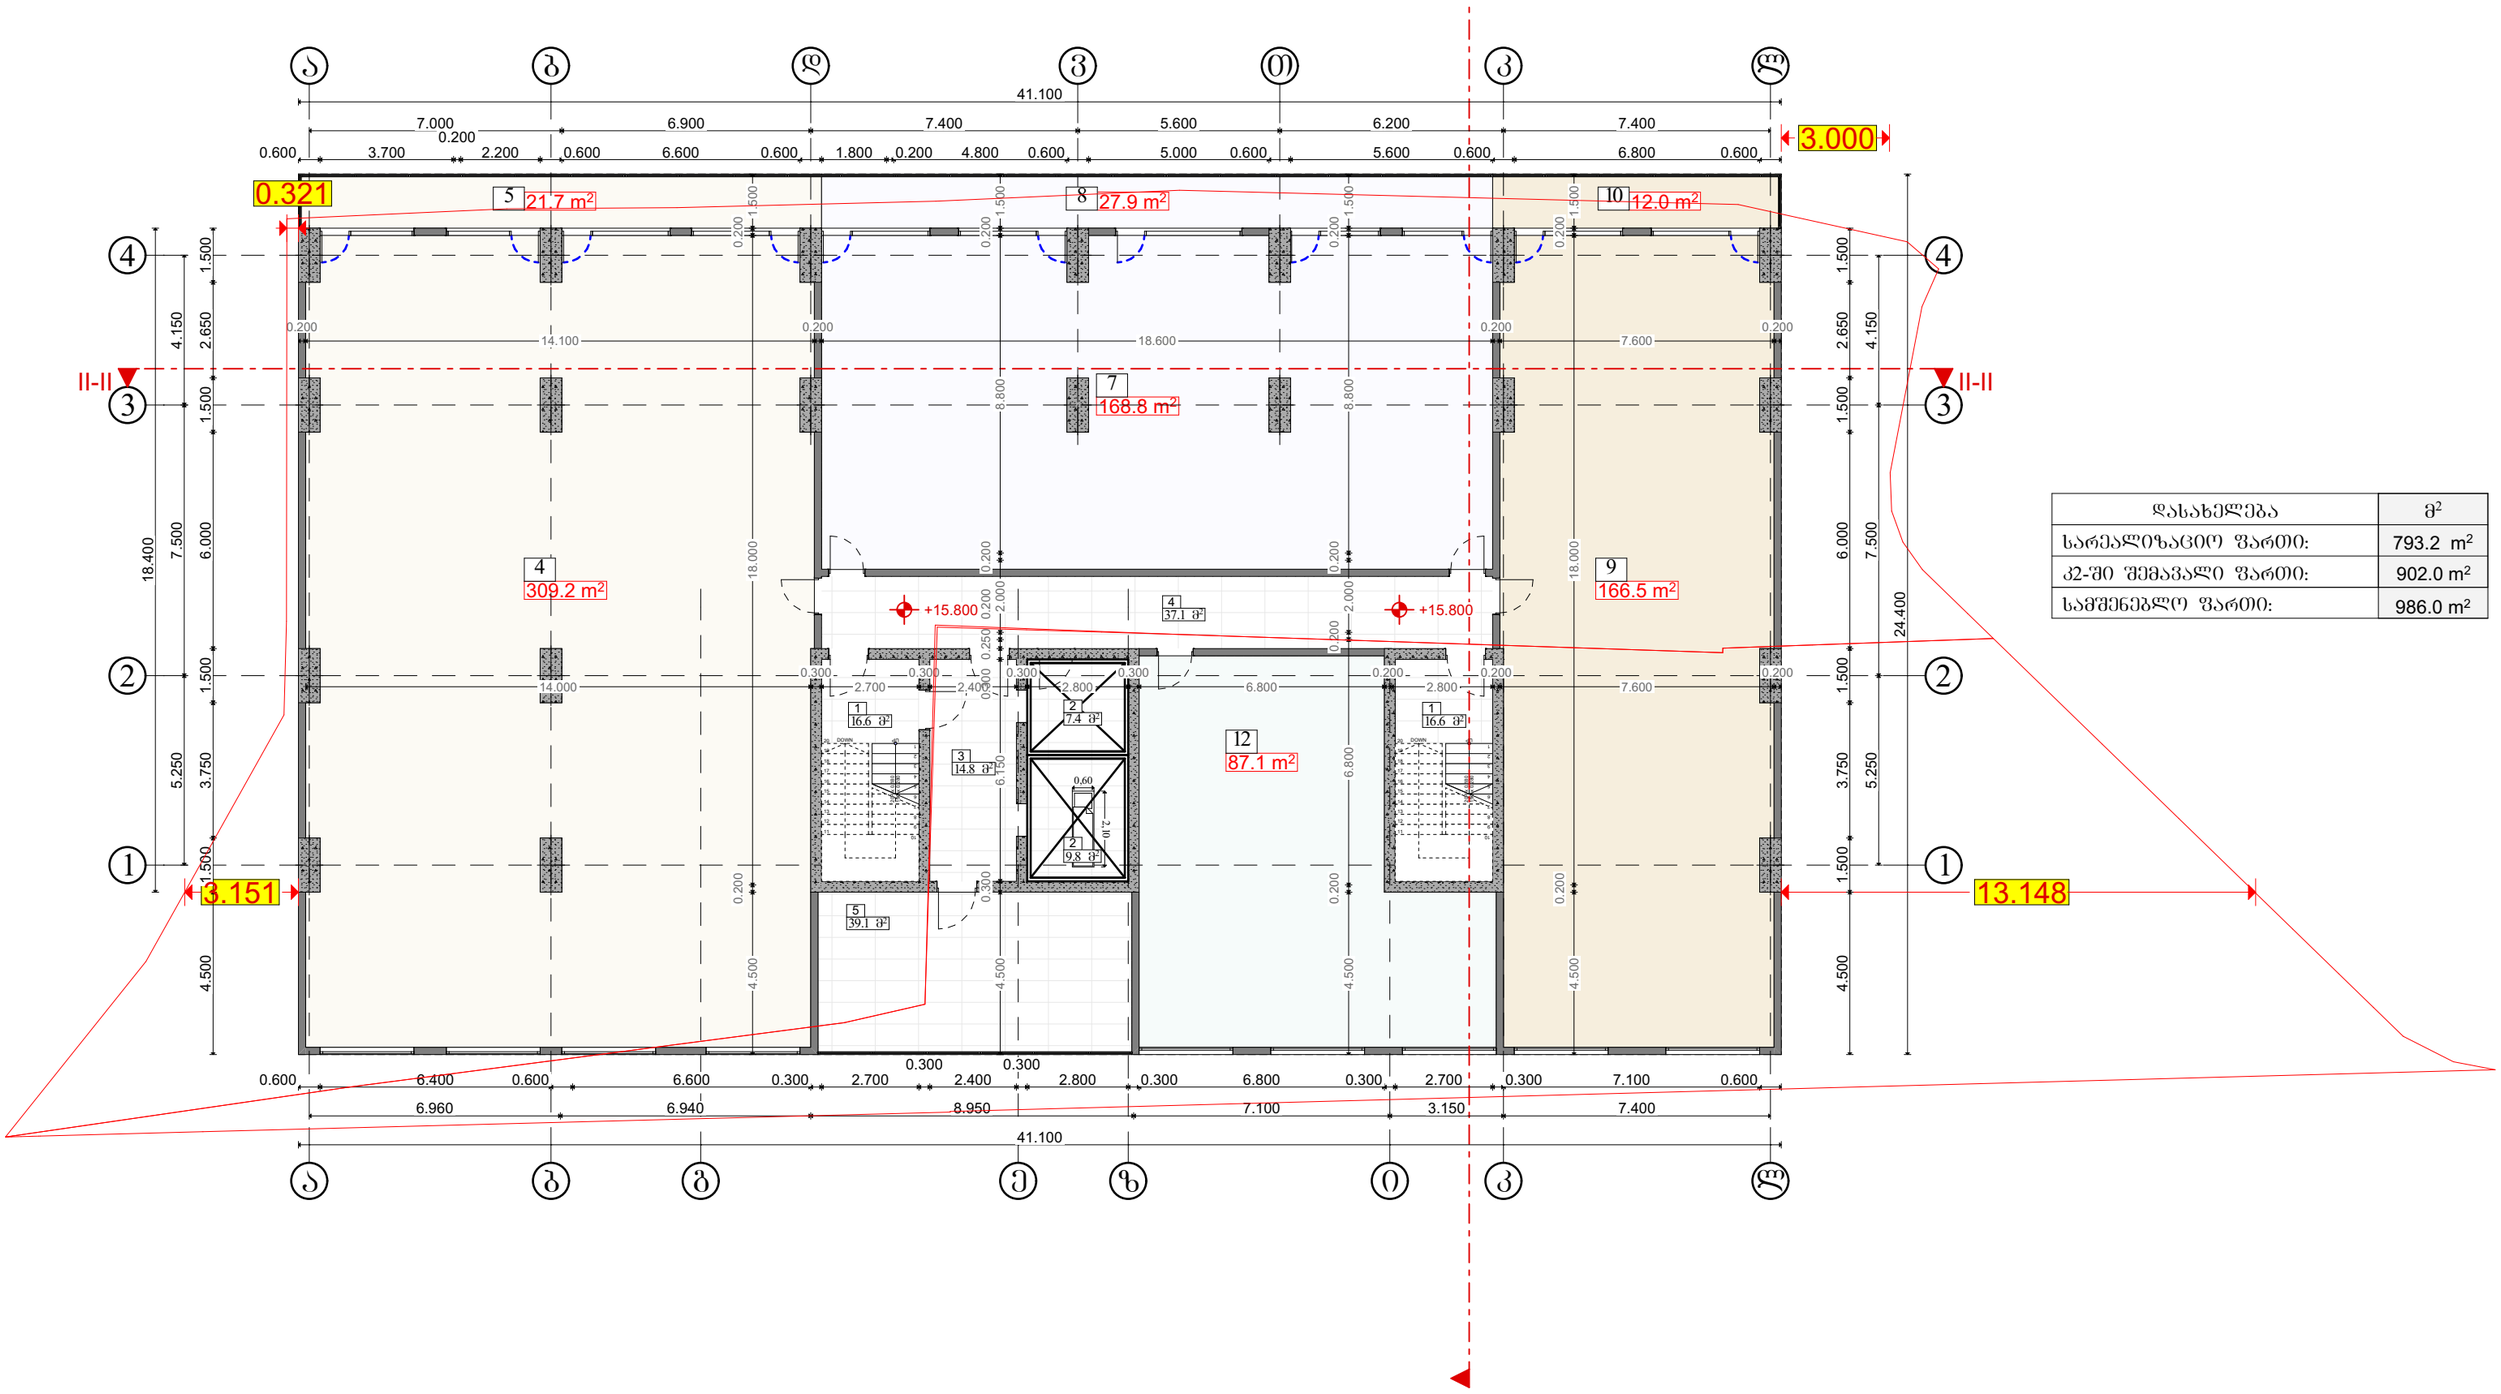
ა
ბ
დ
ე
ვ
ზ
თ
ი
კ
41.100
7.000
6.900
7.400
5.600
6.200
7.400
0.600
3.700
0.200
2.200
0.600
6.600
0.600
1.800
0.200
4.800
0.600
5.000
0.600
5.600
0.600
6.800
0.600
3.000
0.321
5
21.7 m²
8
27.9 m²
10
12.0 m²
4
309.2 m²
7
168.8 m²
9
166.5 m²
12
87.1 m²
+15.800
+15.800
4
37.1 მ²
1
16.6 მ²
2
7.4 მ²
3
14.8 მ²
2
9.8 მ²
5
39.1 მ²
0.60
2.10
II-II
II-II
3.151
13.148
18.400
7.500
6.000
4.150
2.650
1.500
5.250
3.750
4.500
24.400
14.100
18.600
7.600
14.000
2.700
2.400
2.800
6.800
6.960
6.940
8.950
7.100
3.150
7.400
0.300
0.200
0.250
2.000
1.500
6.800
18.000
4.500
0.600
6.400
6.600
0.600
0.300
0.300
0.200
0.200
0.200

2 სართულის გეგმა (ტიპიური)


1:170

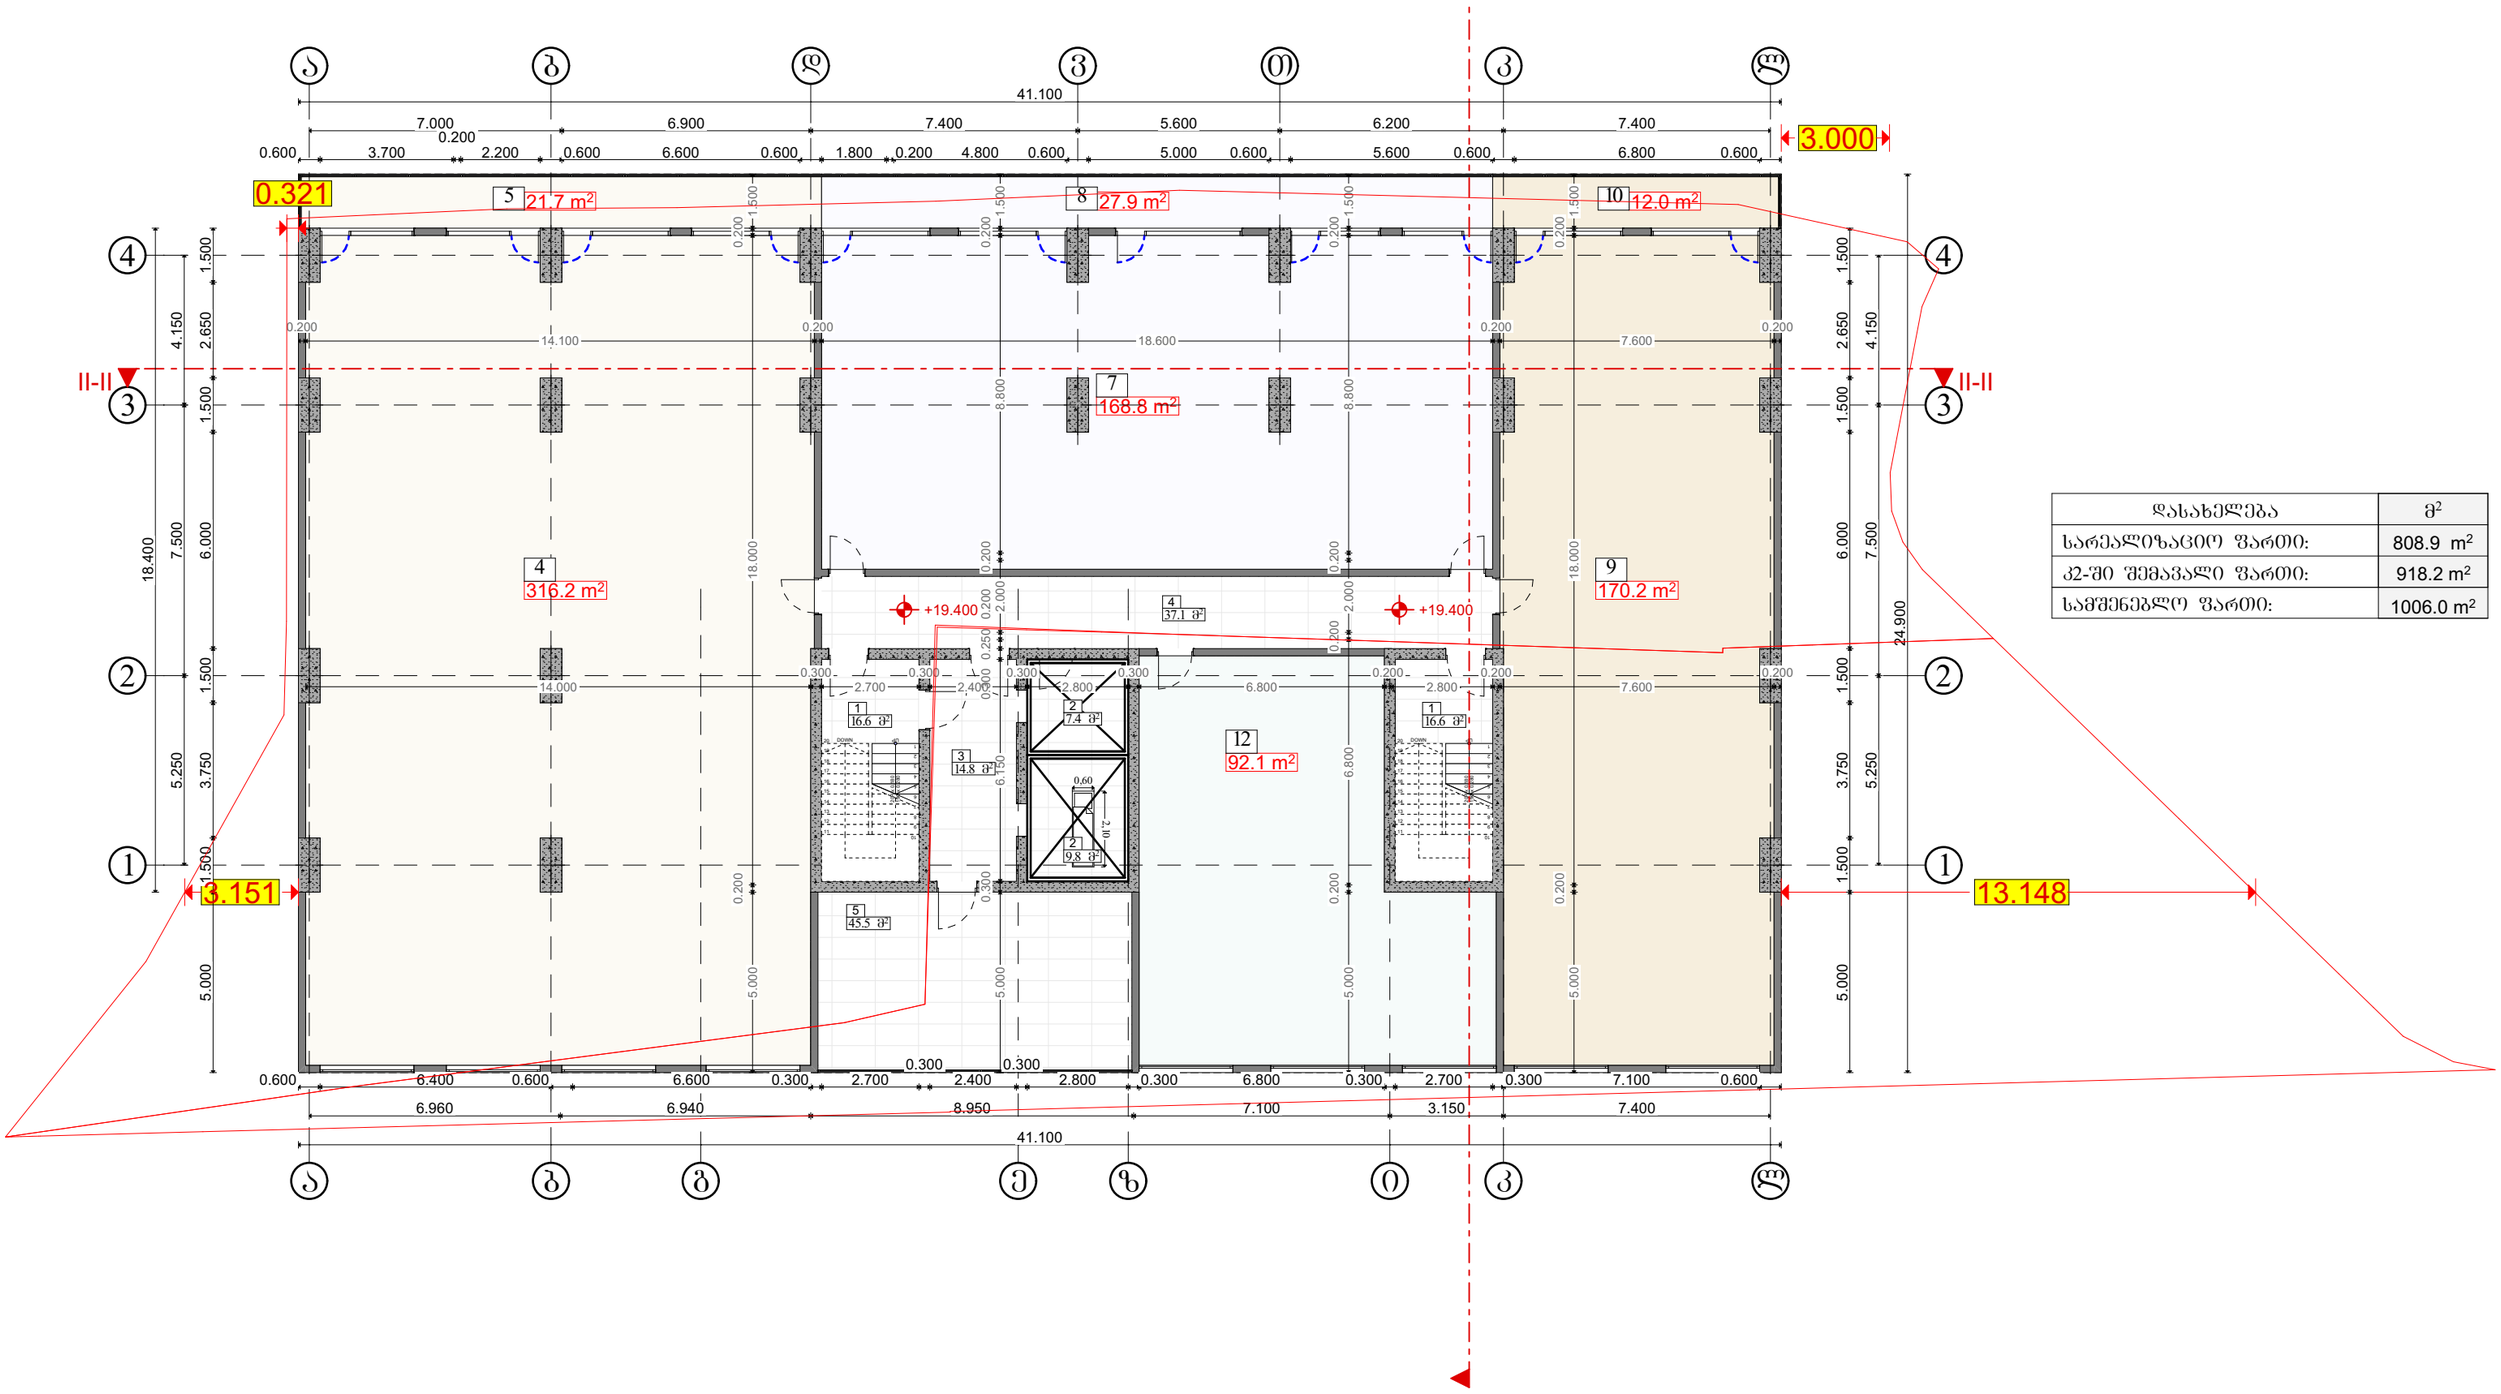

დასახელება	მ²
სარეალიზაციო ფართი:	808.9 m²
კ2-ში შემავალი ფართი:	918.2 m²
სამშენებლო ფართი:	1006.0 m²

გადახურვის გეგმა


1:170

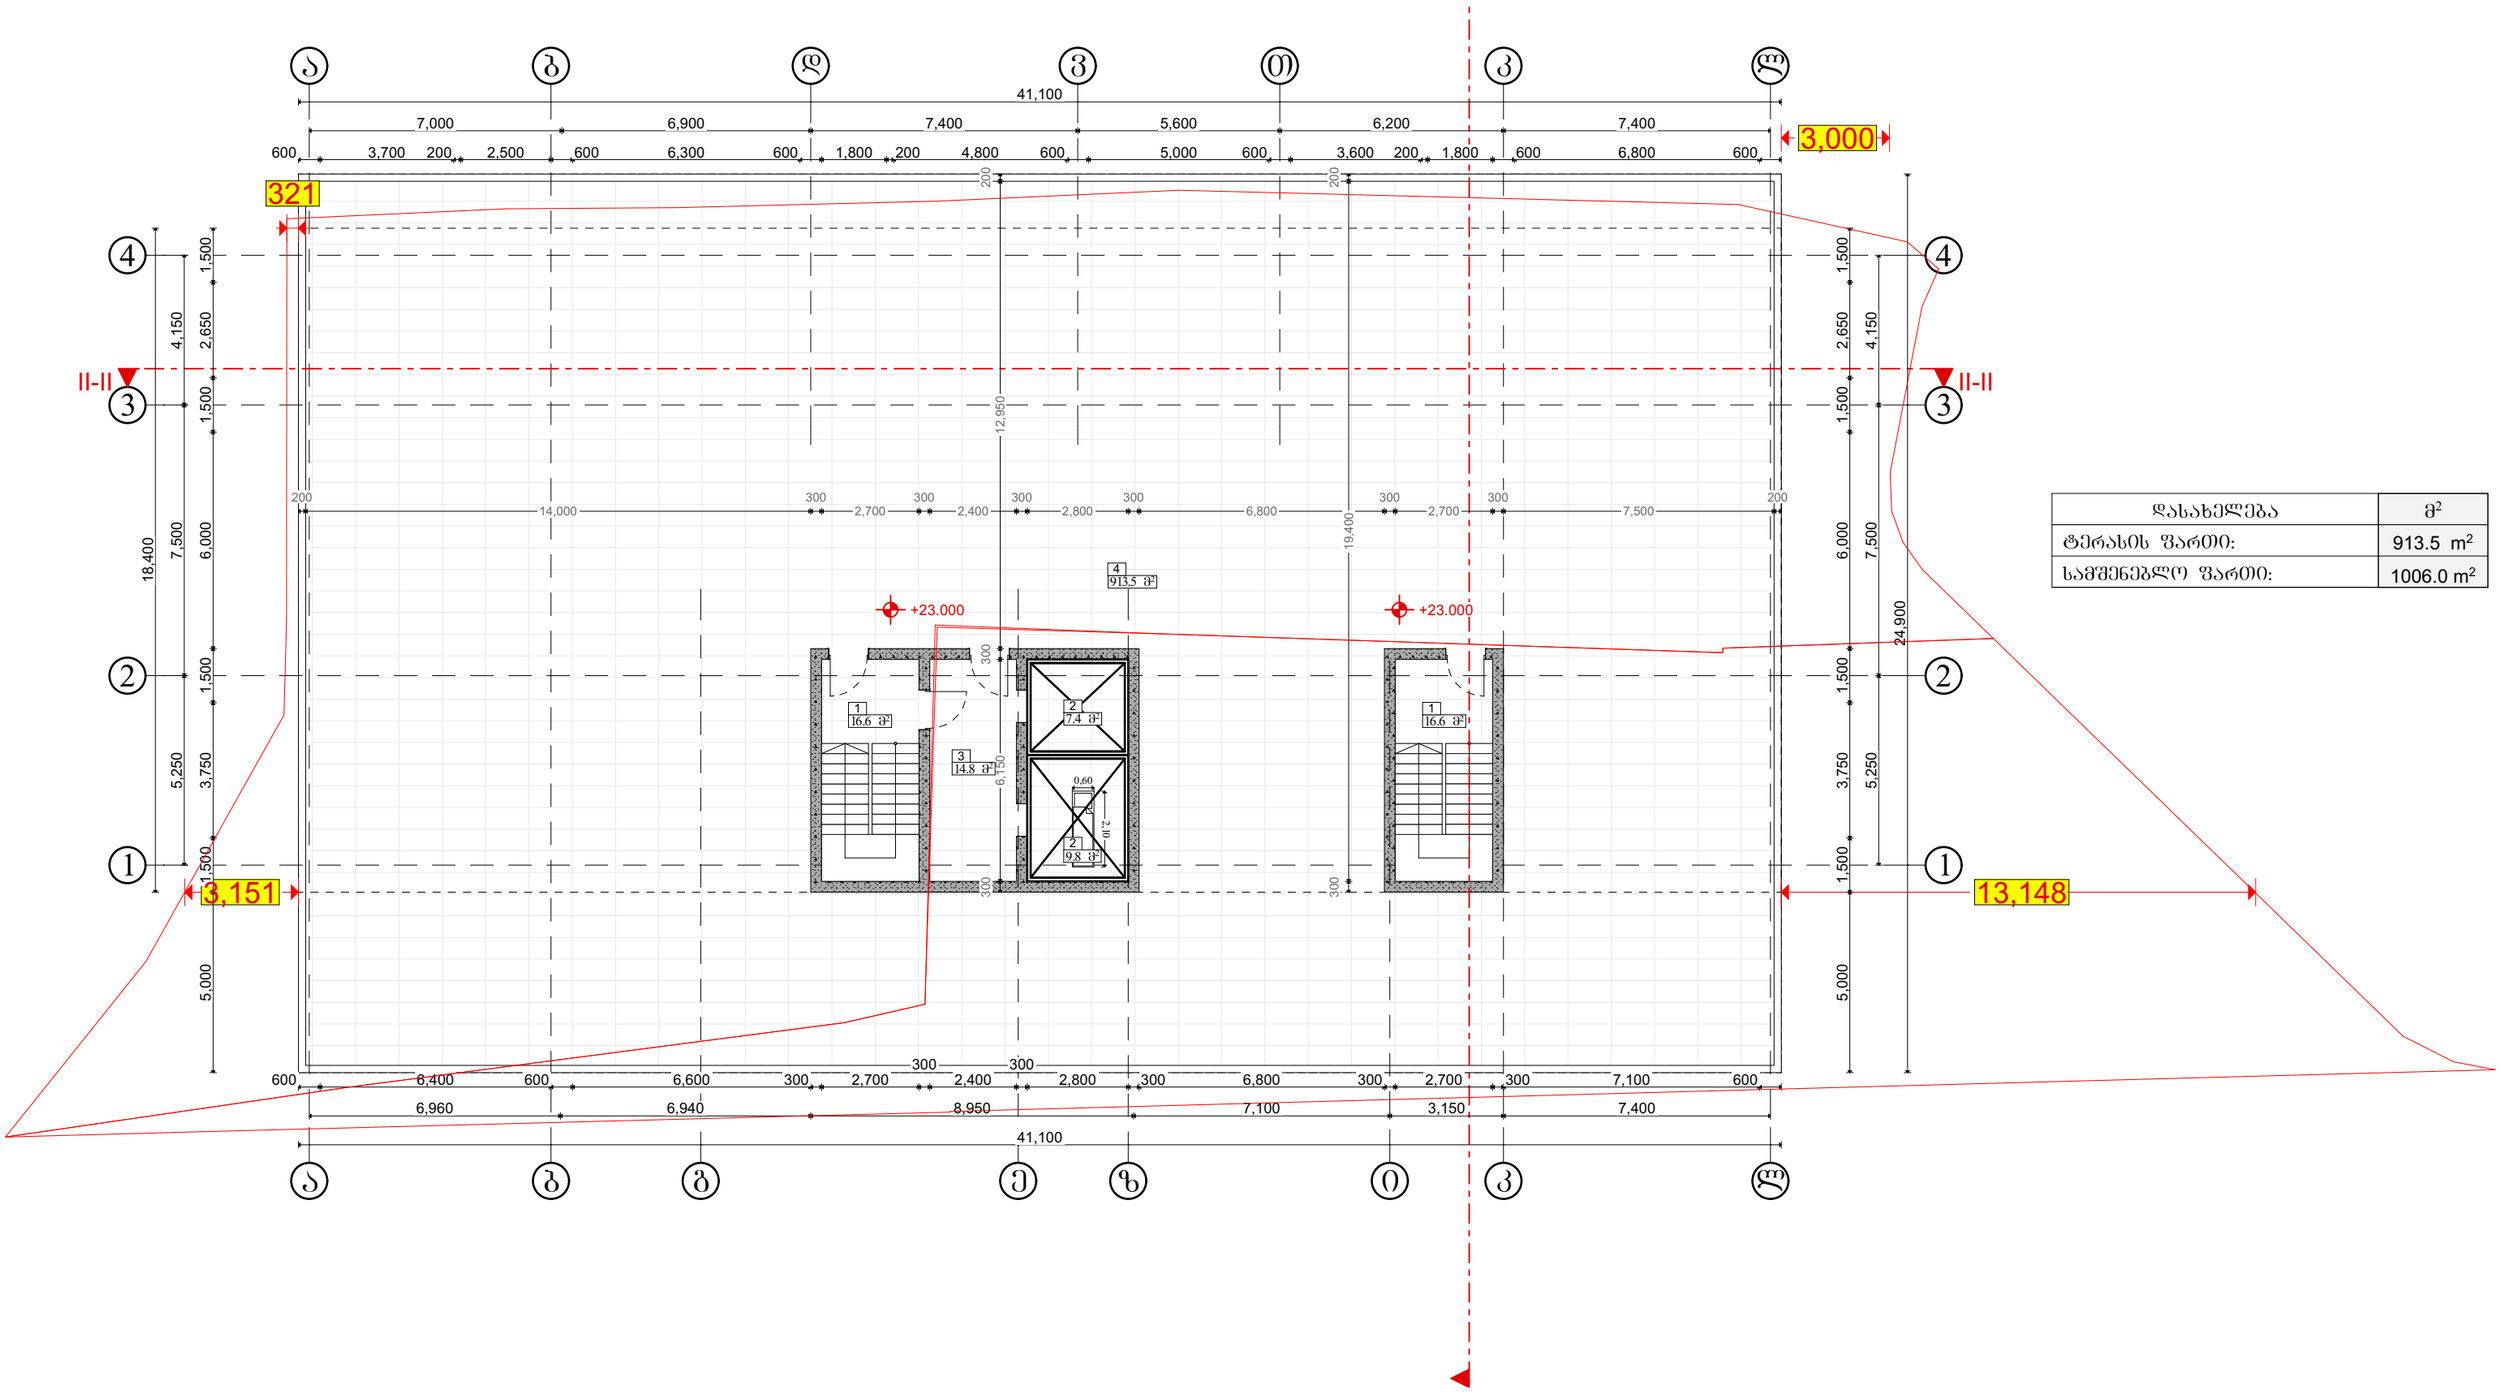

დასახელება	მ²
ტერასის ფართი:	913.5 m²
სამშენებლო ფართი:	1006.0 m²

გადახურვის გეგმა


1:170

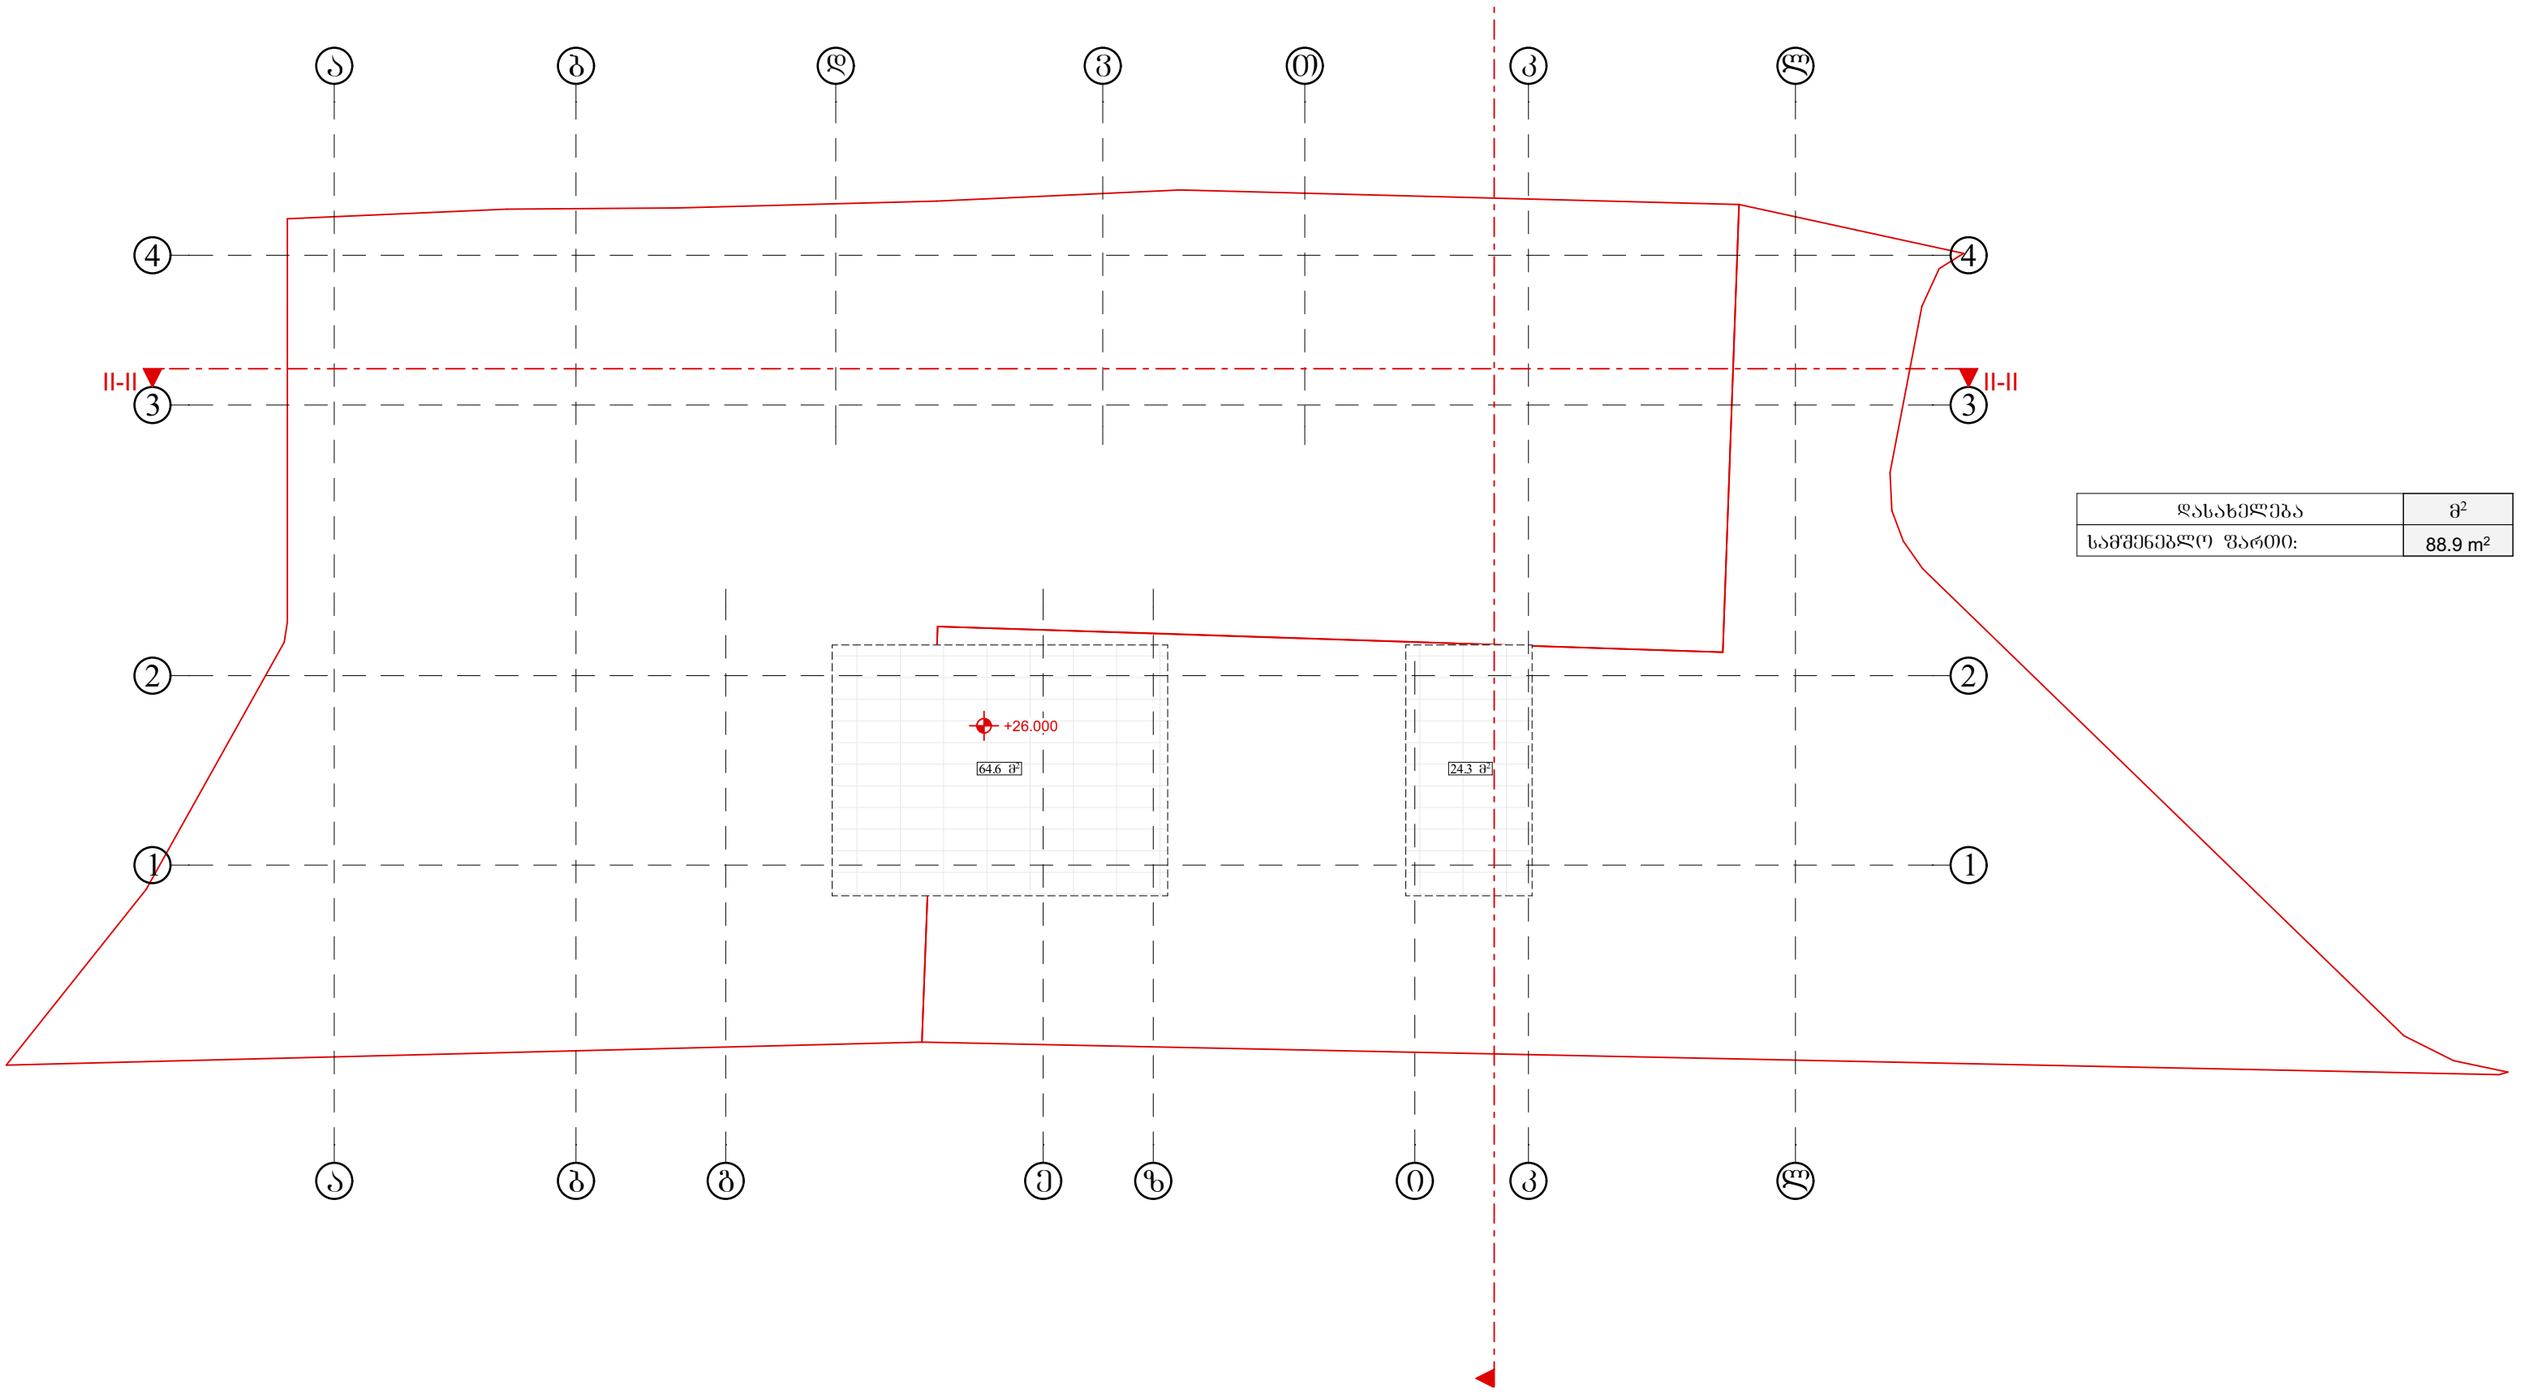

დასახელება	მ²
სამშენებლო ფართი:	88.9 m²

ჭრილი 1-1

1:170

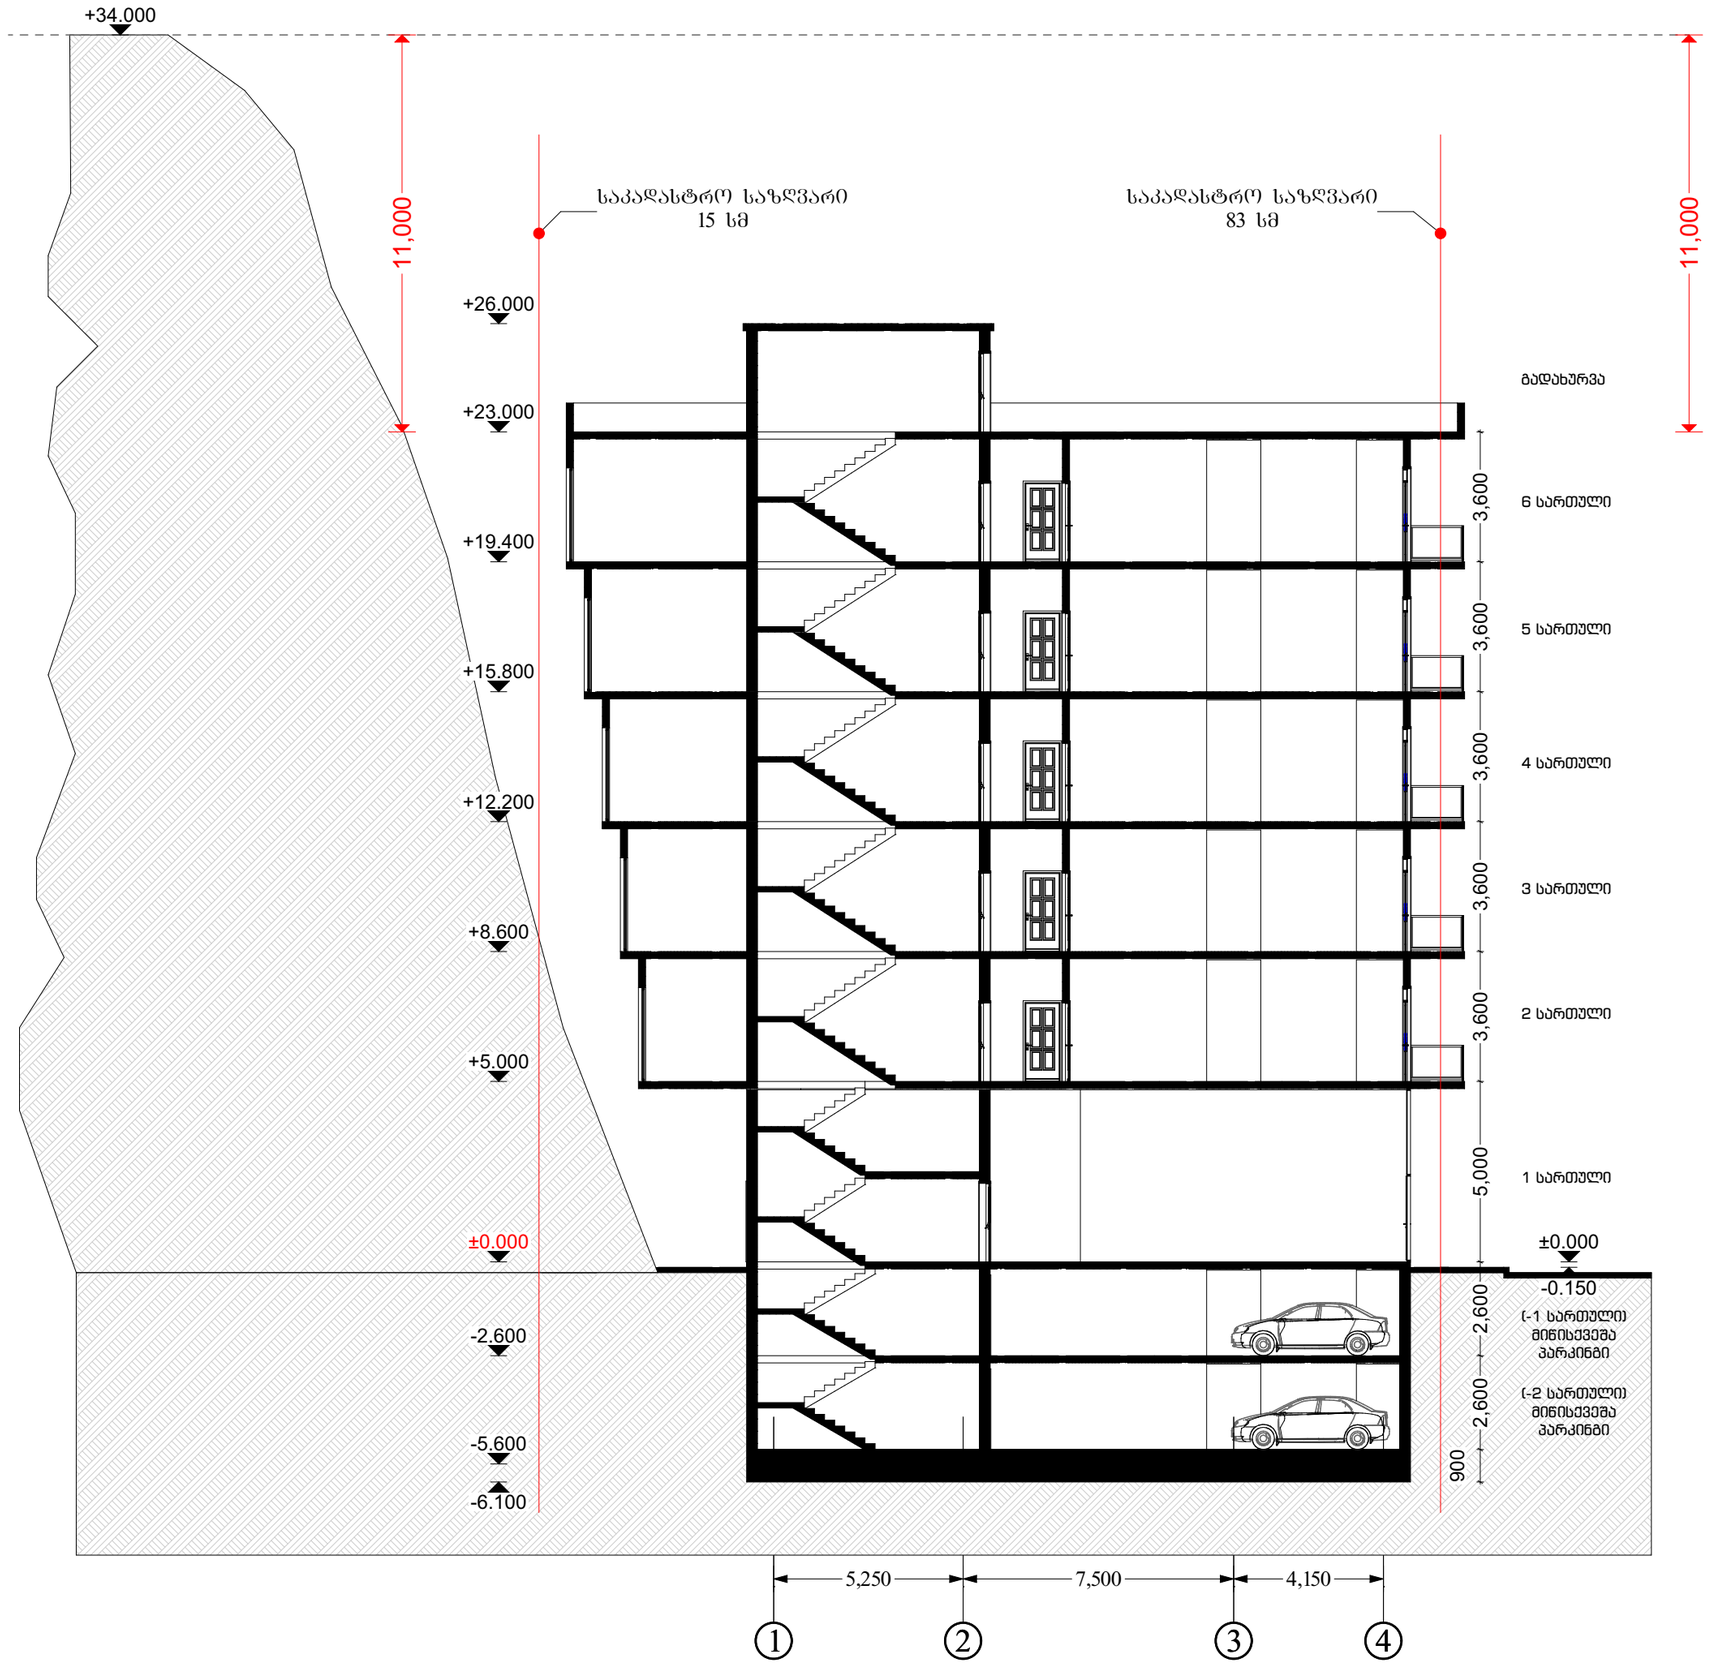

ჭრილი 2-2

1:170

