სიმაღლის განსაზღვრის სქემა

მანძილი შენობის უკიდურესი წერტილიდან
სამანქანო გიზს ბოლომდე 32,52 მ

მანძილი შენობის უკიდურესი წერტილიდან
სამანქანო გზის შუა ღერძამდე 24,14 მ

სამანქანო გზის შუა ღერძის ზომა 24.14 მ.
გაყოფილი 0,4-ზე უდრის შენობის დასაშვებ
კონსტრუქციულ სიმაღლეს 60.35 მ.

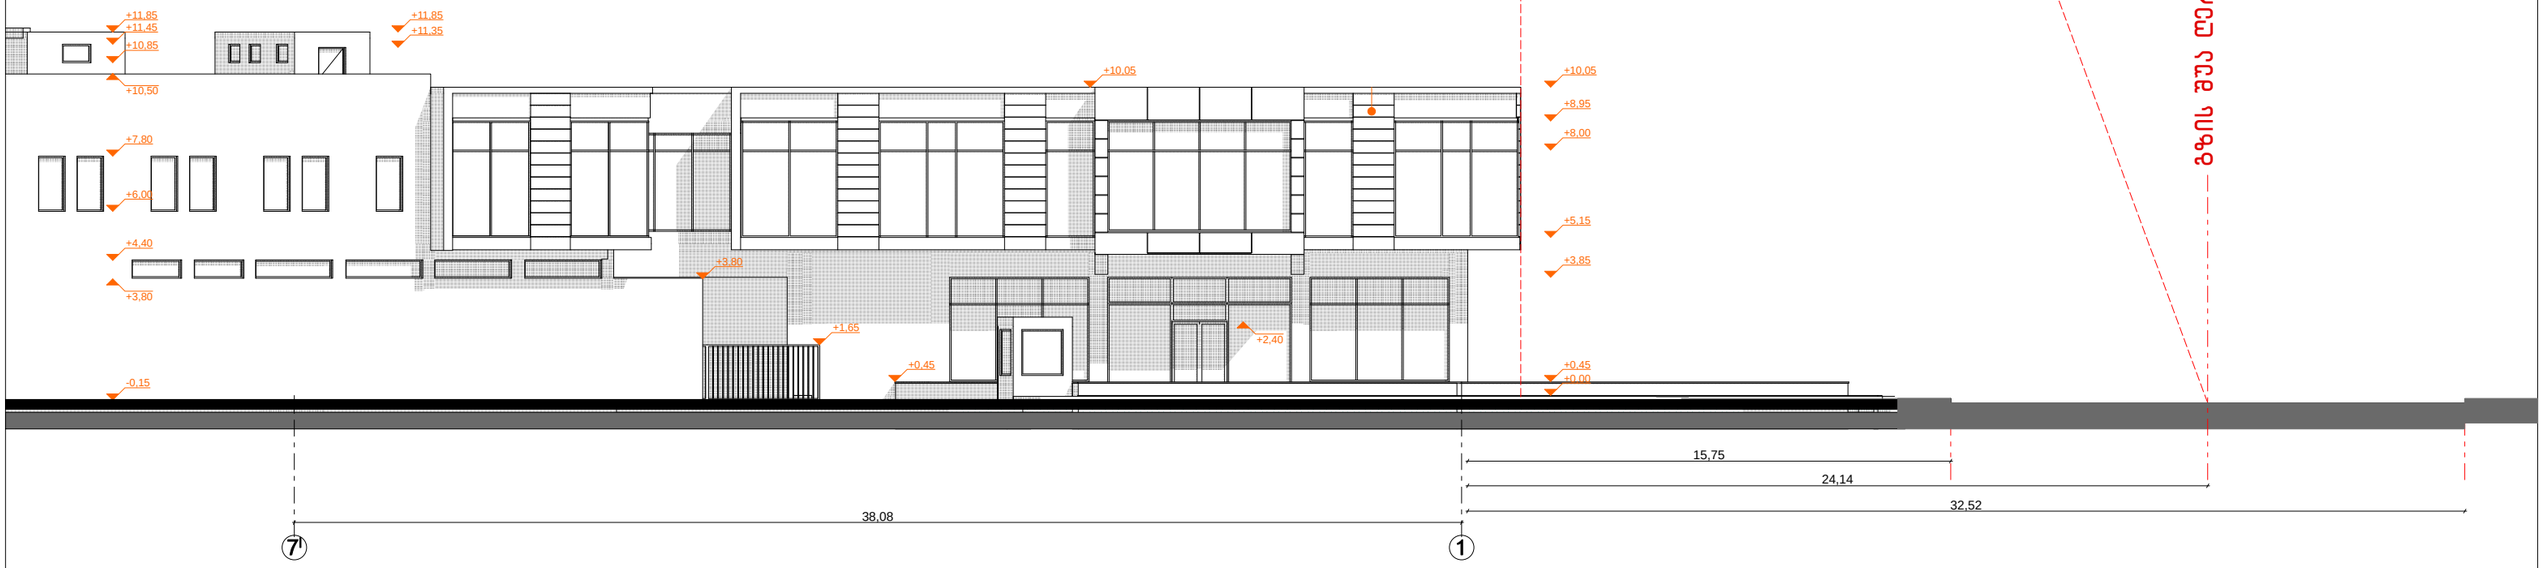

MARCH DESIGN	შპს „მარჩ დიზაინ”		ქ. თბილისში, ქუჩა ბელიაშვილი, მიონის მოპირდაპირე მხარეს, შპს "მაქსთერმის" საკუთრებაში არსებულ მიწის ნაკვეთზე, სავაჭრო-საგამოფენო პავილიონის (დამხმარე საოფისე და სასაწყობე ფუნქციებით) პროექტი		
თანამდებობა	**გვარი**	**ხელმ.**	**არქიტექტურული ნაწილი**	**დაკვეთა № 1/11-2013**	
დირექტორი	რ. გეთიაშვილი				
პრ. მთ. არქიტ.	რ. გეთიაშვილი				
შეასრულა	რ. გეთიაშვილი		სიმაღლის განსაზღვრის სქემა	**სტად.**	**ფურც.**	**რაოდ.**
შეამოწმა	გ. გეთიაშვილი			მ. პ.		