ქალაქი თბილისი, ქუჩა მიცკევიჩი **N** 29 (ნაკვეთი 15/038)

ს/კ 01.10.14.015.038

2026.

ნახევარსარდაფი



I სართული


დამონტაჟდეს ცეცხლმედები ლითონის კარიდა ბლოკის კედელი.
დამონტაჟდეს ცეცხლმედები ლითონის კარიდა ბლოკის კედელი.
8.24 м²
19.40 м²
17.60 м²
9.45 м²
24.32 м²
7.30 м²
5.20 м²
9.75 м²
15.70 м²
10.39 м²
8.31 м²
6.97 м²
12.56 м²
6.60 м²
5.52 м²
21.78 м²
10.60 м²
36.00 м²
13.29 м²
11.27 м²
12.20 м²
4.72 м²
7.75 м²
11.83 м²
22.99 м²
2.02 м²
3.91 м²
9.71 м²
120.97 м²
59.67 м²
47.54 м²
42.32 м²
19.47 м²
12.00 м²
12.60 м²
12.17 м²
9.31 м²
3.87 м²
11.86 м²
12.86 м²
12.97 м²
13.22 м²
27.32 м²
3.92 м²
სახანძრო, ლითონის კიბის განთავსების არეალი
სახანძრო კიბის პირობითი მდებარეობა

II სართული


არსებული მინის ტიხარი შეიცვალოს
ბლოკის ზყობის ტიხრით და მეტალო-პლასტმასის
კარი, ცეცხლმედეგი ლითონის კარით.
ხანძარსაწინააღმდეგო კარის კომპონენტები
უსაფრთხოების, დაცვისა და შეკაობის ძირითადი ელემენტები
სახანძრო, ლითონის კიბის
განთავსების არეალი
სახანძრო კიბის პირობითი მოდელი

III სართული

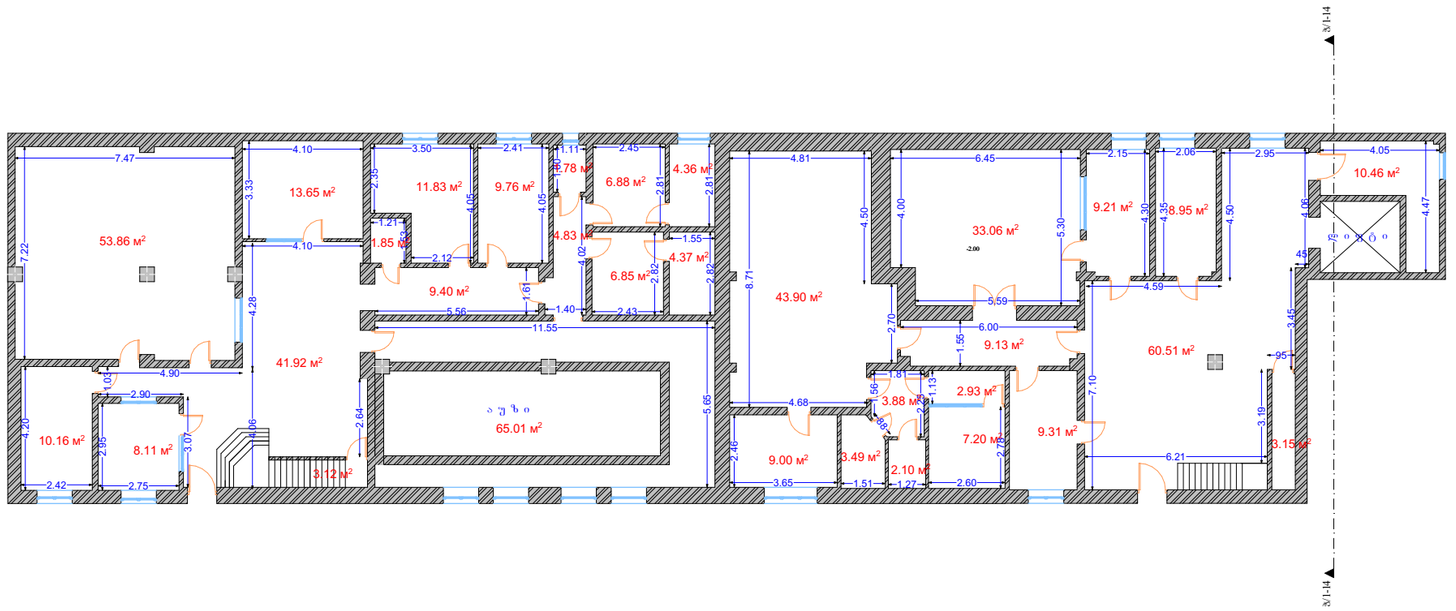

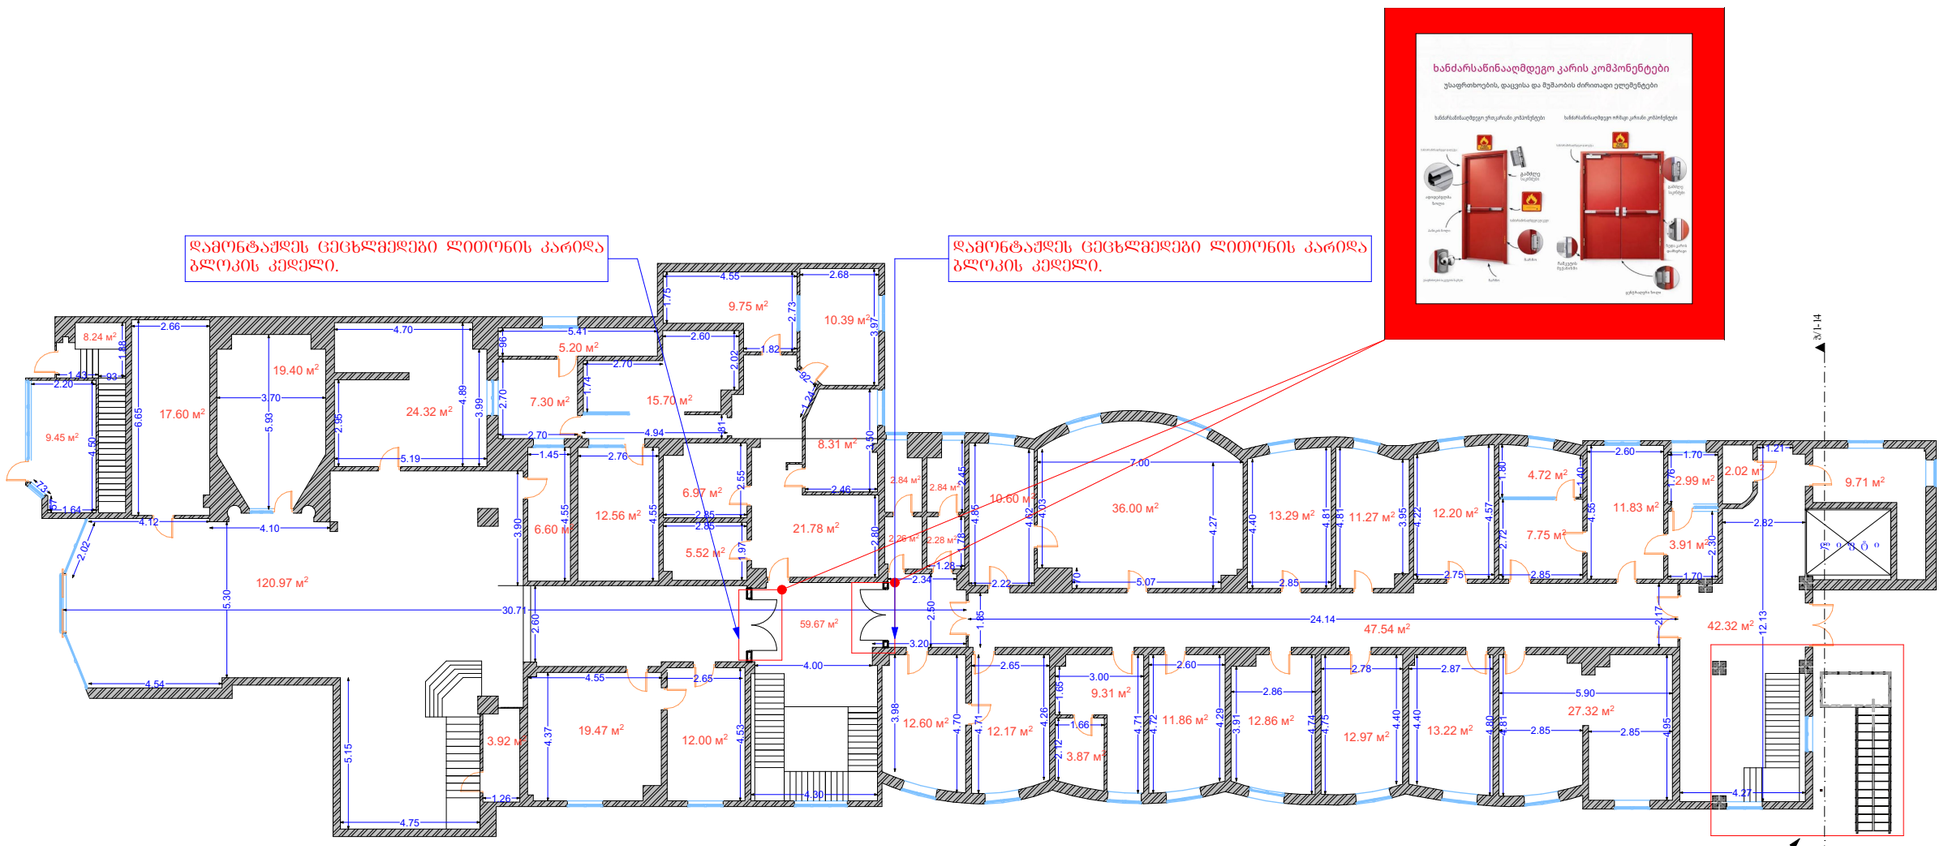არსებული მეტალო-პლასტმასის კარი, შეიცვალოს ცეცხლმედეგი ლითონის კარით



სახანძრო, ლითონის კიბის განთავსების არეალი

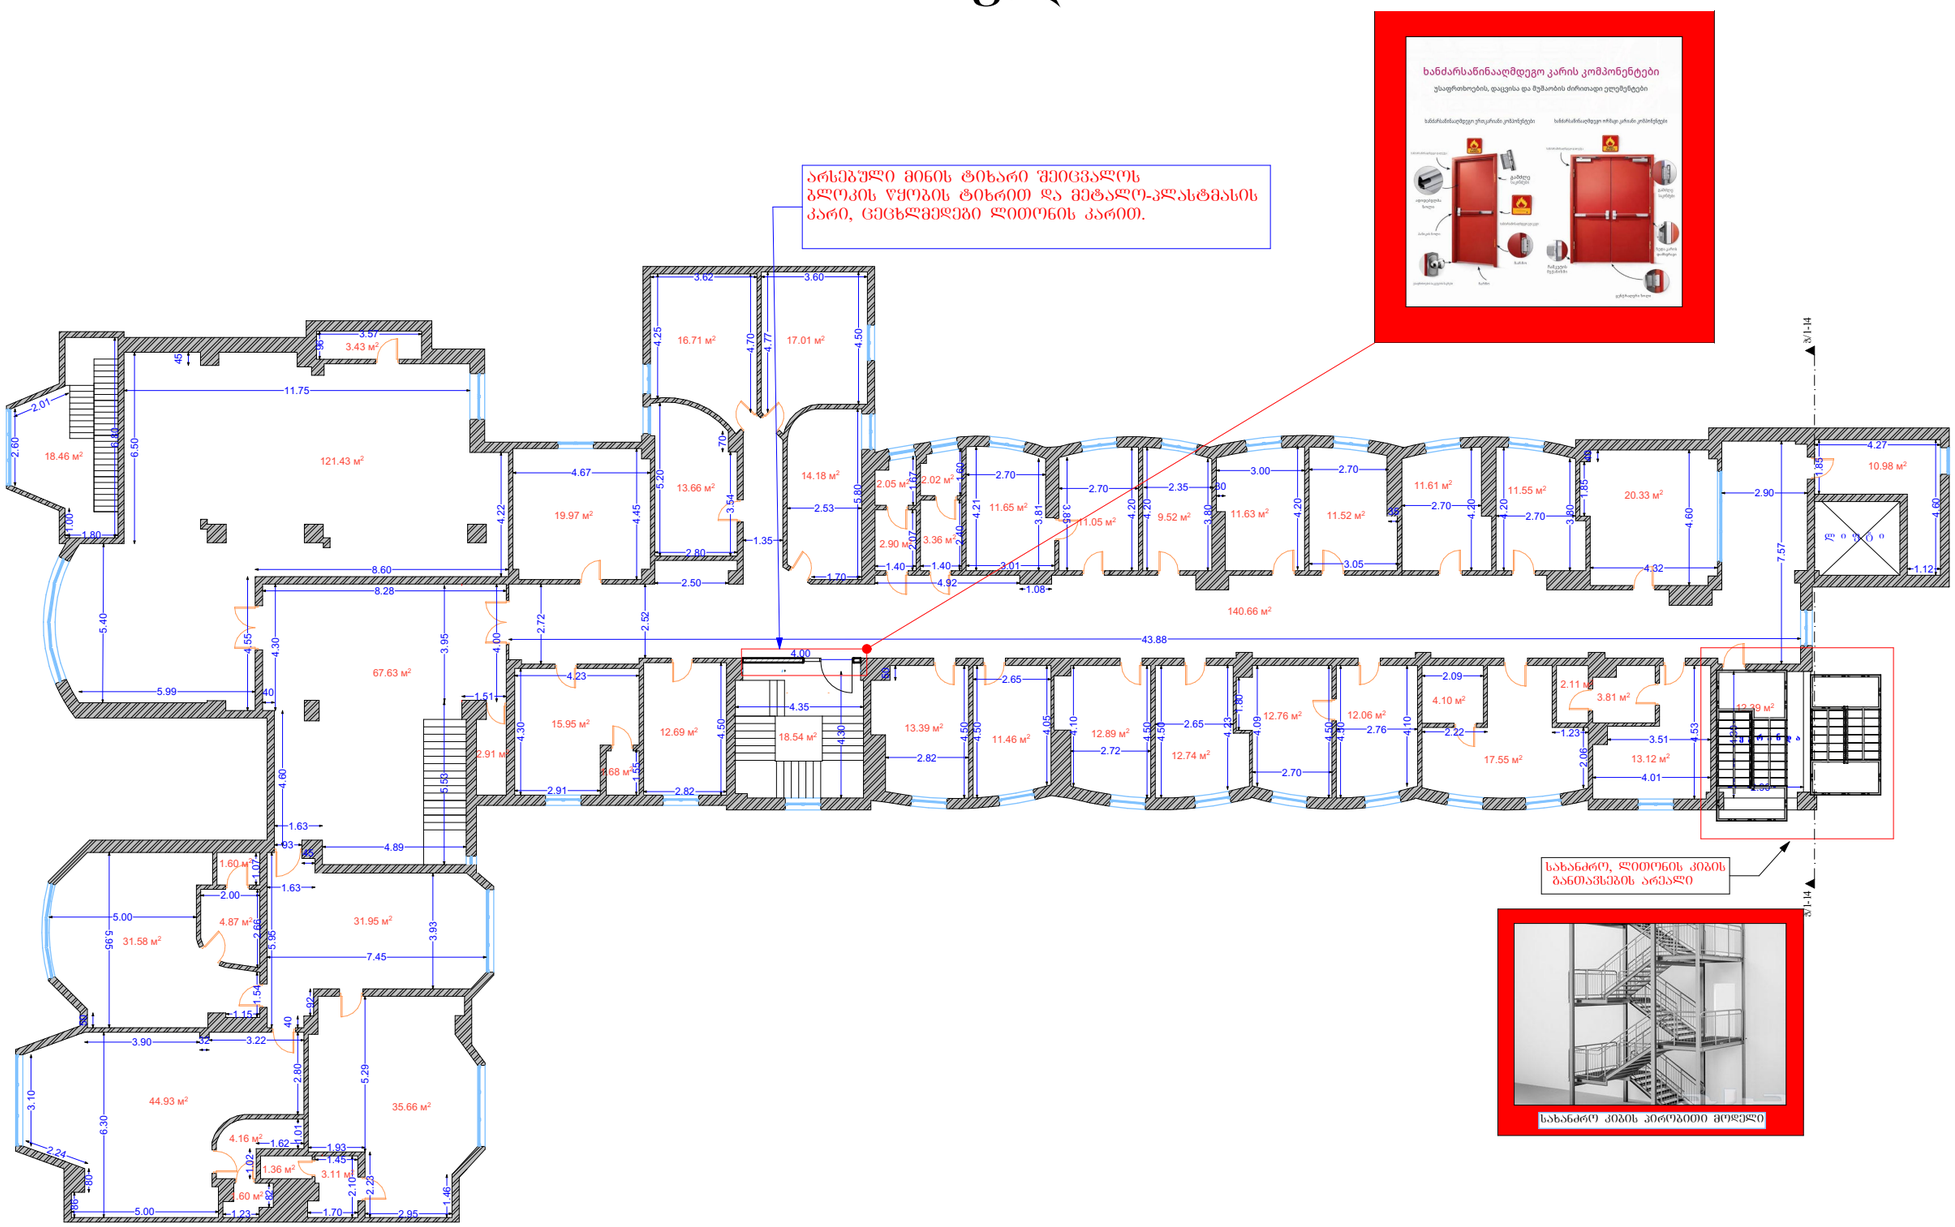

სახანძრო კიბის პირობითი მეფლელი

IV სართული



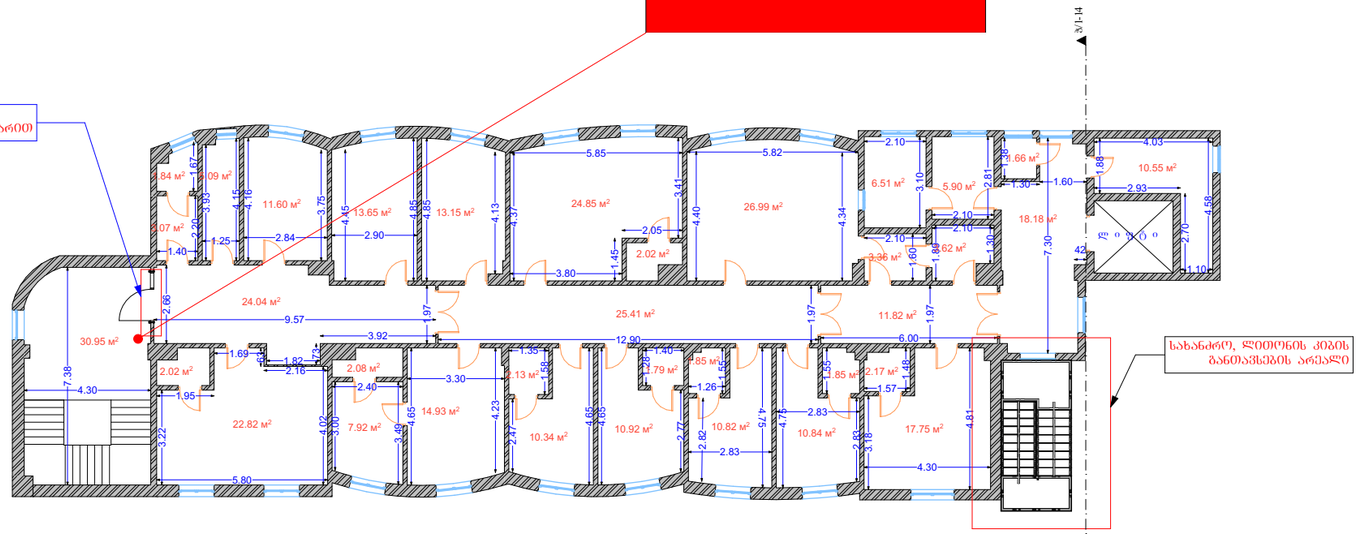



სახანძრო კიბის პირობითი ჭრილი

V სართული



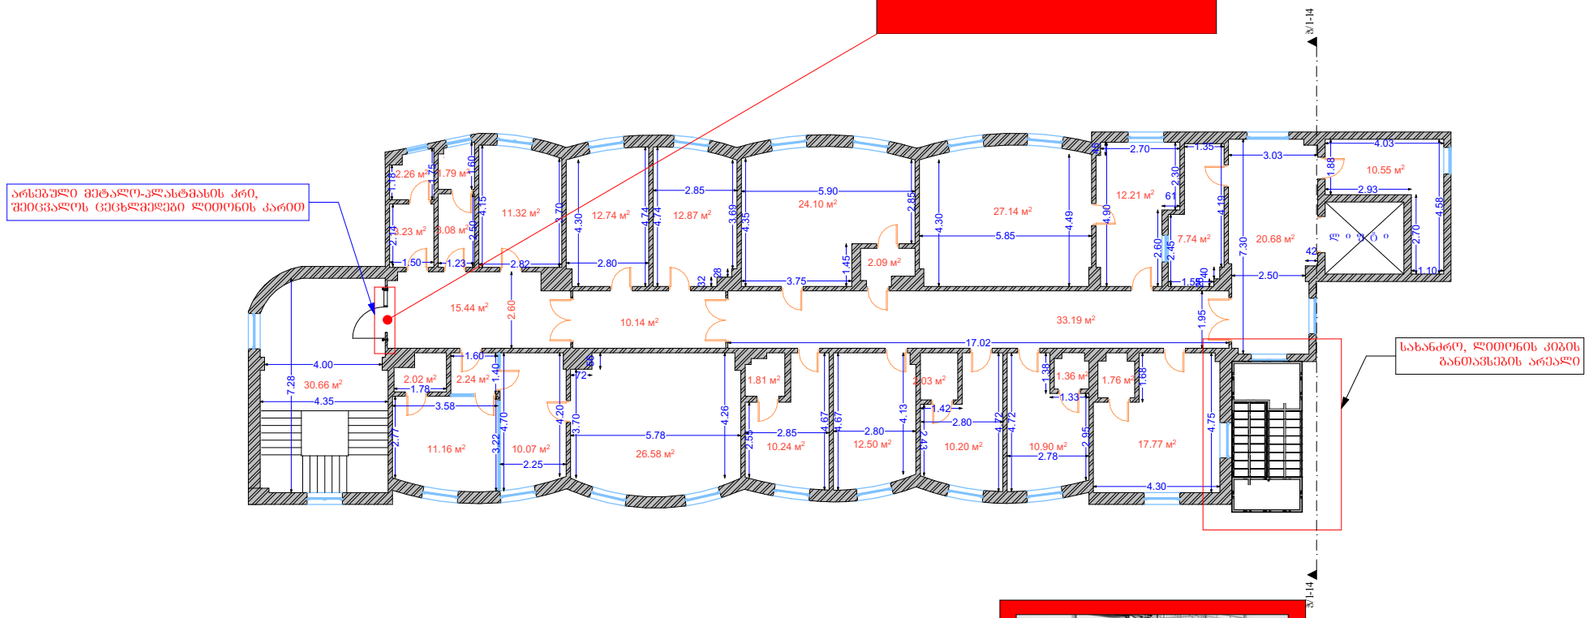



სახანძრო კიბის პირველადი მოდელი

არსებული სიტუაციის ამსახველი ფოტომასალა





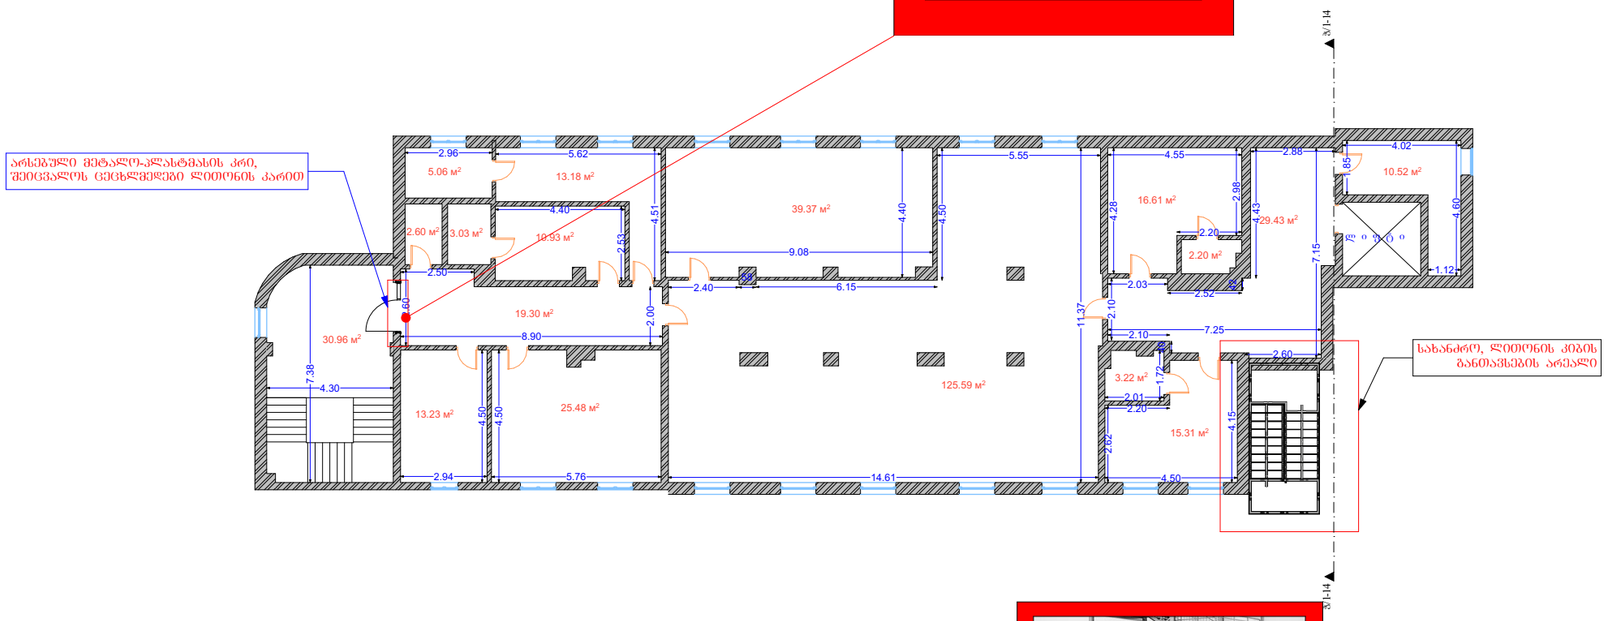



2026.წ

ქალაქი თბილისი, ქუჩა მიცკევიჩი **N** 29 (ნაკვეთი 15/038) ს/კ 01.10.14.015.038

ფოტო-მონტაჟი





2026.წ

saqarTvelos iusticiis saministro
sajaro reestris erovnuli saagento

sakadastro gegma

miwis nakveTis sakadastro kodi: *01.10.14.015.038*
gancxadebis registraciis nomeri *882008324272*
miwis nakveTis farTobi: *1821* kv.m.
daniSnuleba: *arasaof/o-sameurneo*
momzadebis TariRi 26.11.08



sajaro reestris erovnuli saagento Tbilisi 0102 wm. nikolozis/n. CxeiZis q. 2 tel.: (995 32) 91 04 27; faqsi: (995 32) 91 03 41
sajaro reestris erovnuli saagento Tbilisi d. aRmaSeneblis gamz. 89/24 tel: (995 32) 94 13 65
www.napr.gov.ge

მიწის (უძრავი ქონების) საკადასტრო კოდი: **N 01.10.14.015.038**

ამონაწერი საჯარო რეესტრიდან

განცხადების რეგისტრაცია
N 882008324272 - 05/11/2008 11:11:53

მომზადების თარიღი
28/11/2008 12:13:54

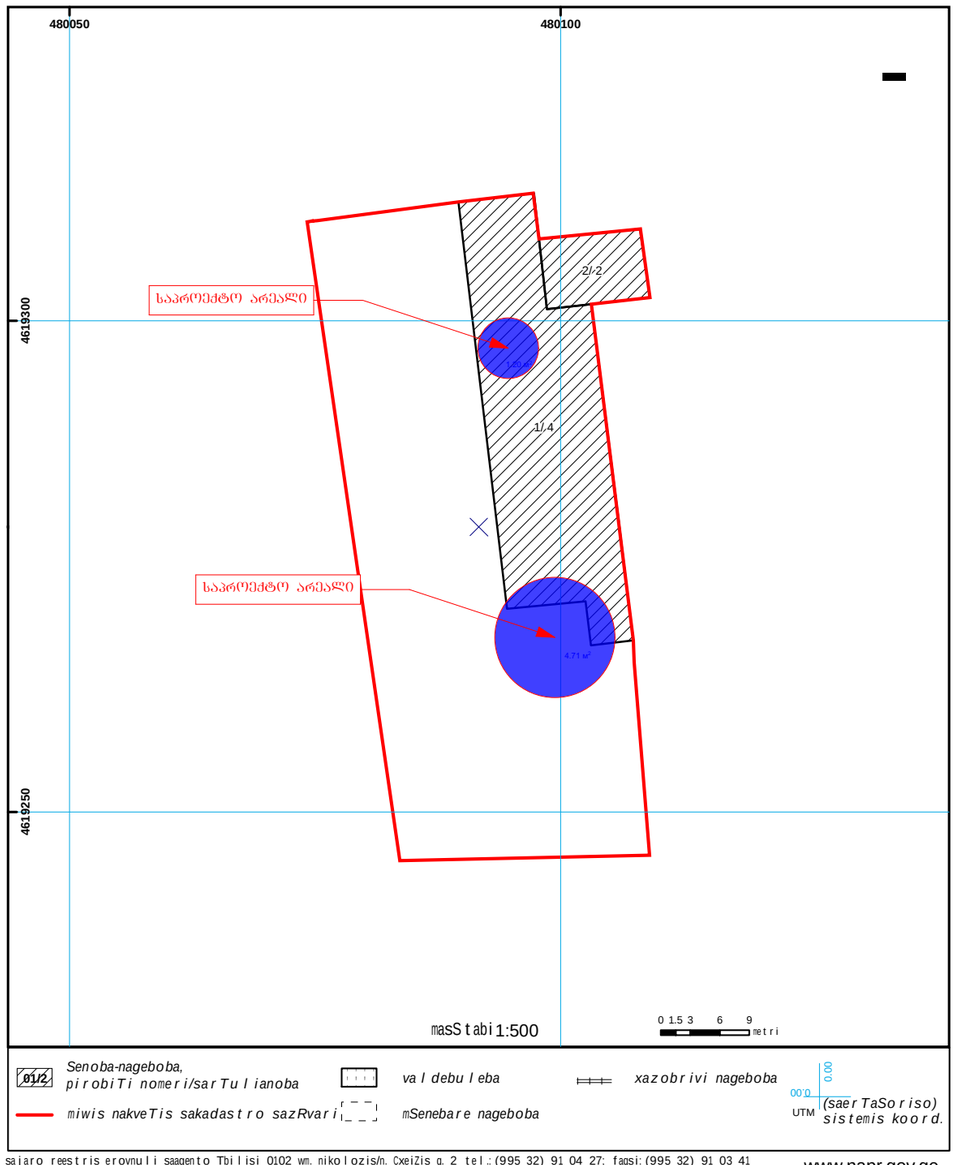საკუთრების განყოფილება

ზონა	სექტორი	კვარტალი	ნაკვეთი
თბილისი	საბურთალო		
01	**10**	**14**	**015/038**

მისამართი: ქალაქი თბილისი , ქუჩა მიცკევიჩი , N 29 , (ნაკვეთი N15/38)

ნაკვეთის საკუთრების ტიპი: საკუთრება
ნაკვეთის ფუნქცია: არასასოფლო სამეურნეო
დაზუსტებული ფართობი: 1821.00 კვ.მ.
ნაკვეთის წინა ნომერი: 5/6
შენობა-ნაგებობის ჩამონათვალი: N1 საერთო ფართით 2898 კვ.მ. და N2

მესაკუთრის განყოფილება

განცხადების რეგისტრაცია : ნომერი 882008287701 , თარიღი 30/09/2008 11:43:34
უფლების რეგისტრაცია: თარიღი 16/10/2008

უფლების დამადასტურებელი დოკუმენტი:

- მიწის ნაკვეთის გადაცემის და გამოჯვნის ხელშეკრულება N1-6445 , დამოწმების თარიღი:14/11/2008 ,ნოტარიუსი ქ. ხოტივარი
- სანოტარო აქტი უძრავი ქონების გაყოფი შესახებ , N1-12880 , გაფორმების თარიღი:13/08/2007 ,ნოტარიუსი ნ. გინგური

მესაკუთრეები:
შპს "ლედათა და ბავშვთა ჯანმრთელობის ცენტრი", ID ნომერი:211381994

მესაკუთრე: **აღწერა:**
შპს "ლედათა და ბავშვთა ჯანმრთელობის ცენტრი"

იპოთეკა

საგადასახადო გირავნობის/იპოთეკის უფლება: **არ არის დატვირთული**

ვალდებულება

ყადაღა: **არ არის რეგისტრირებული**