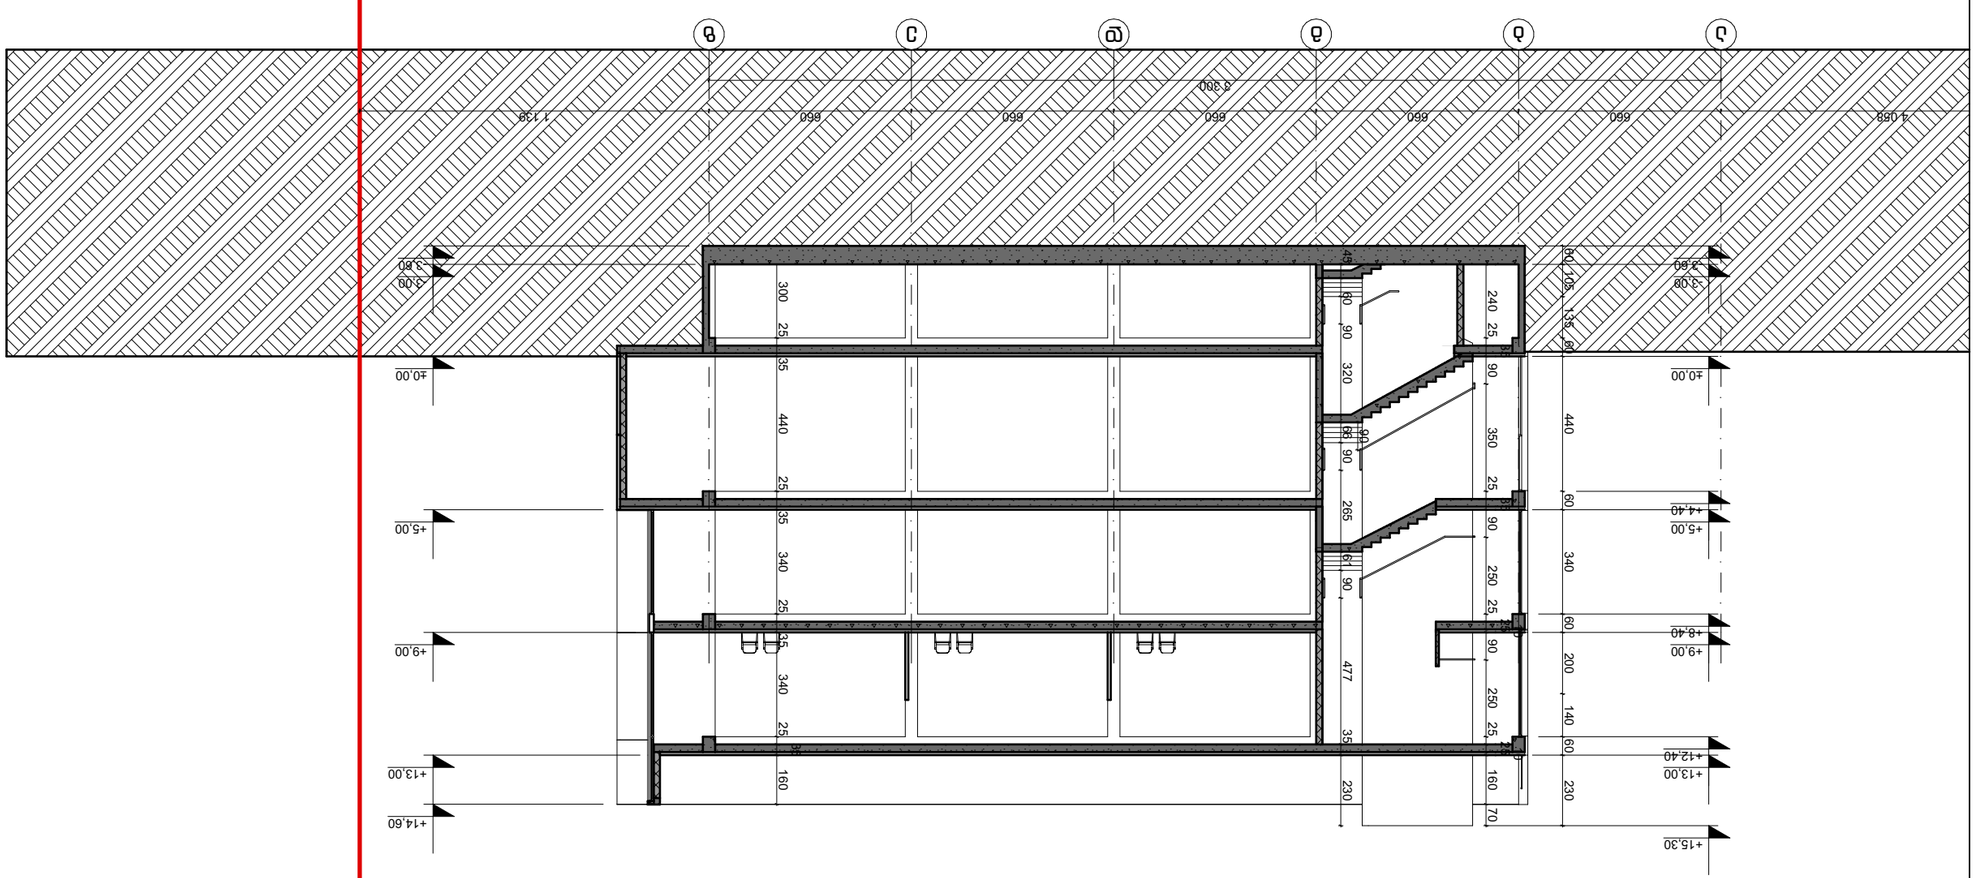





















±0.00=443.00

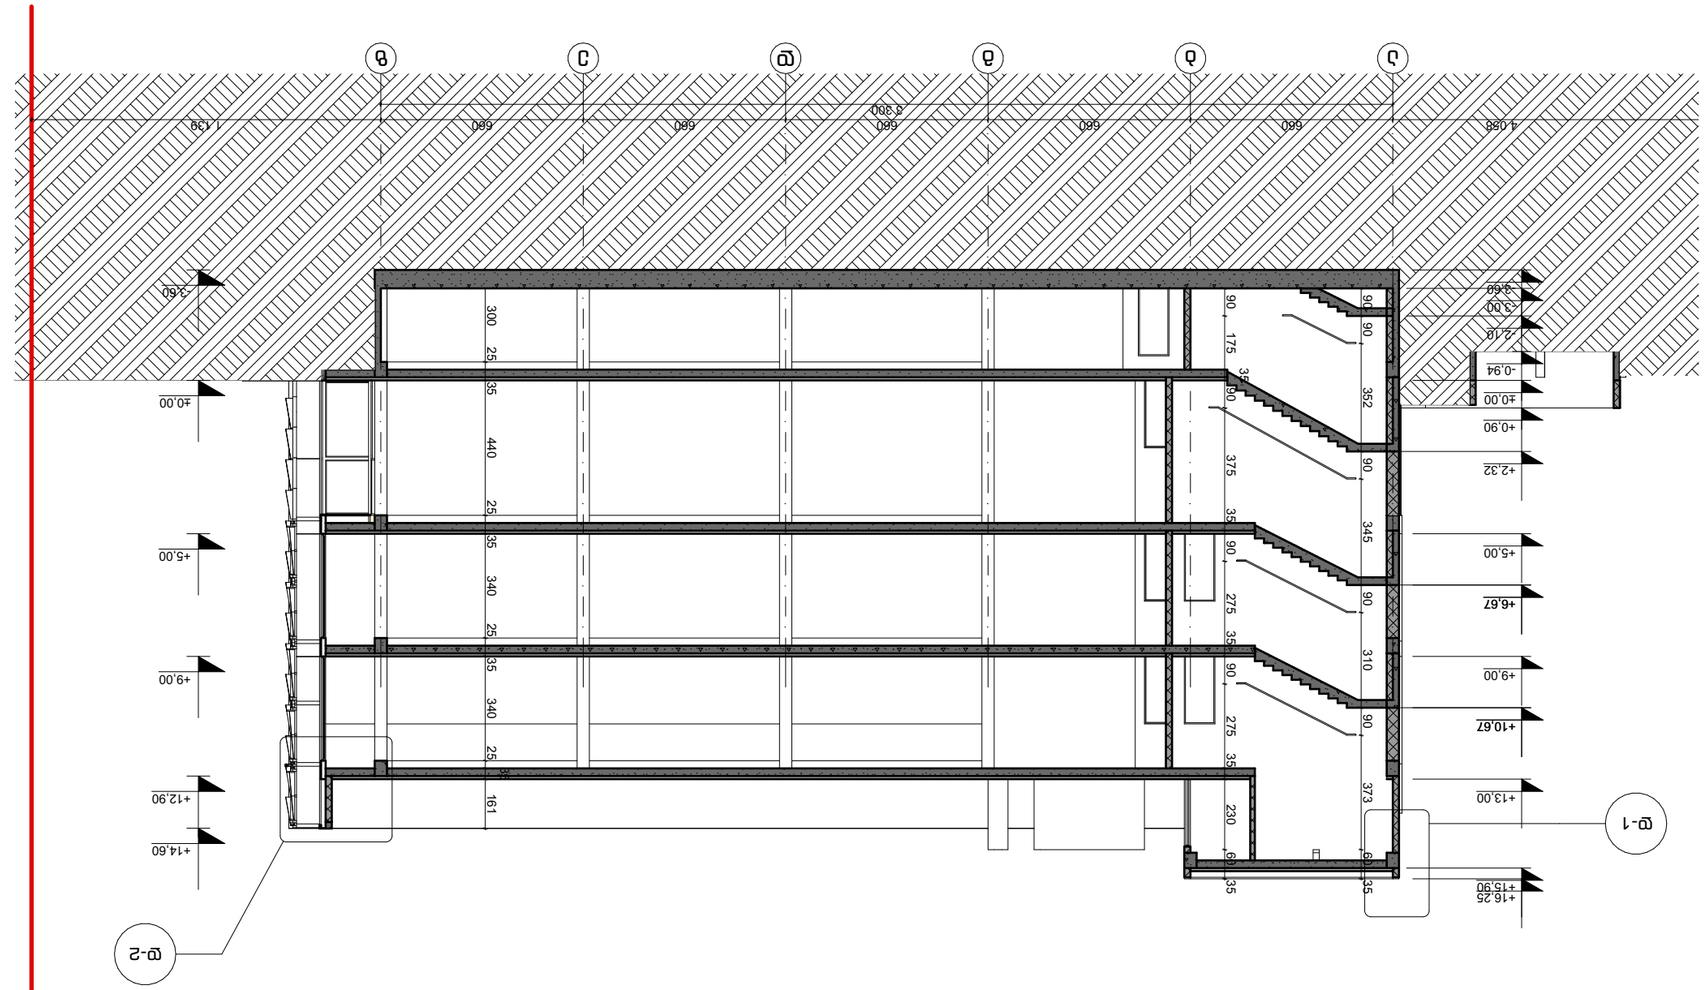



პირობითი აღნიშვნები:

ჭრილი 3-3 1:200

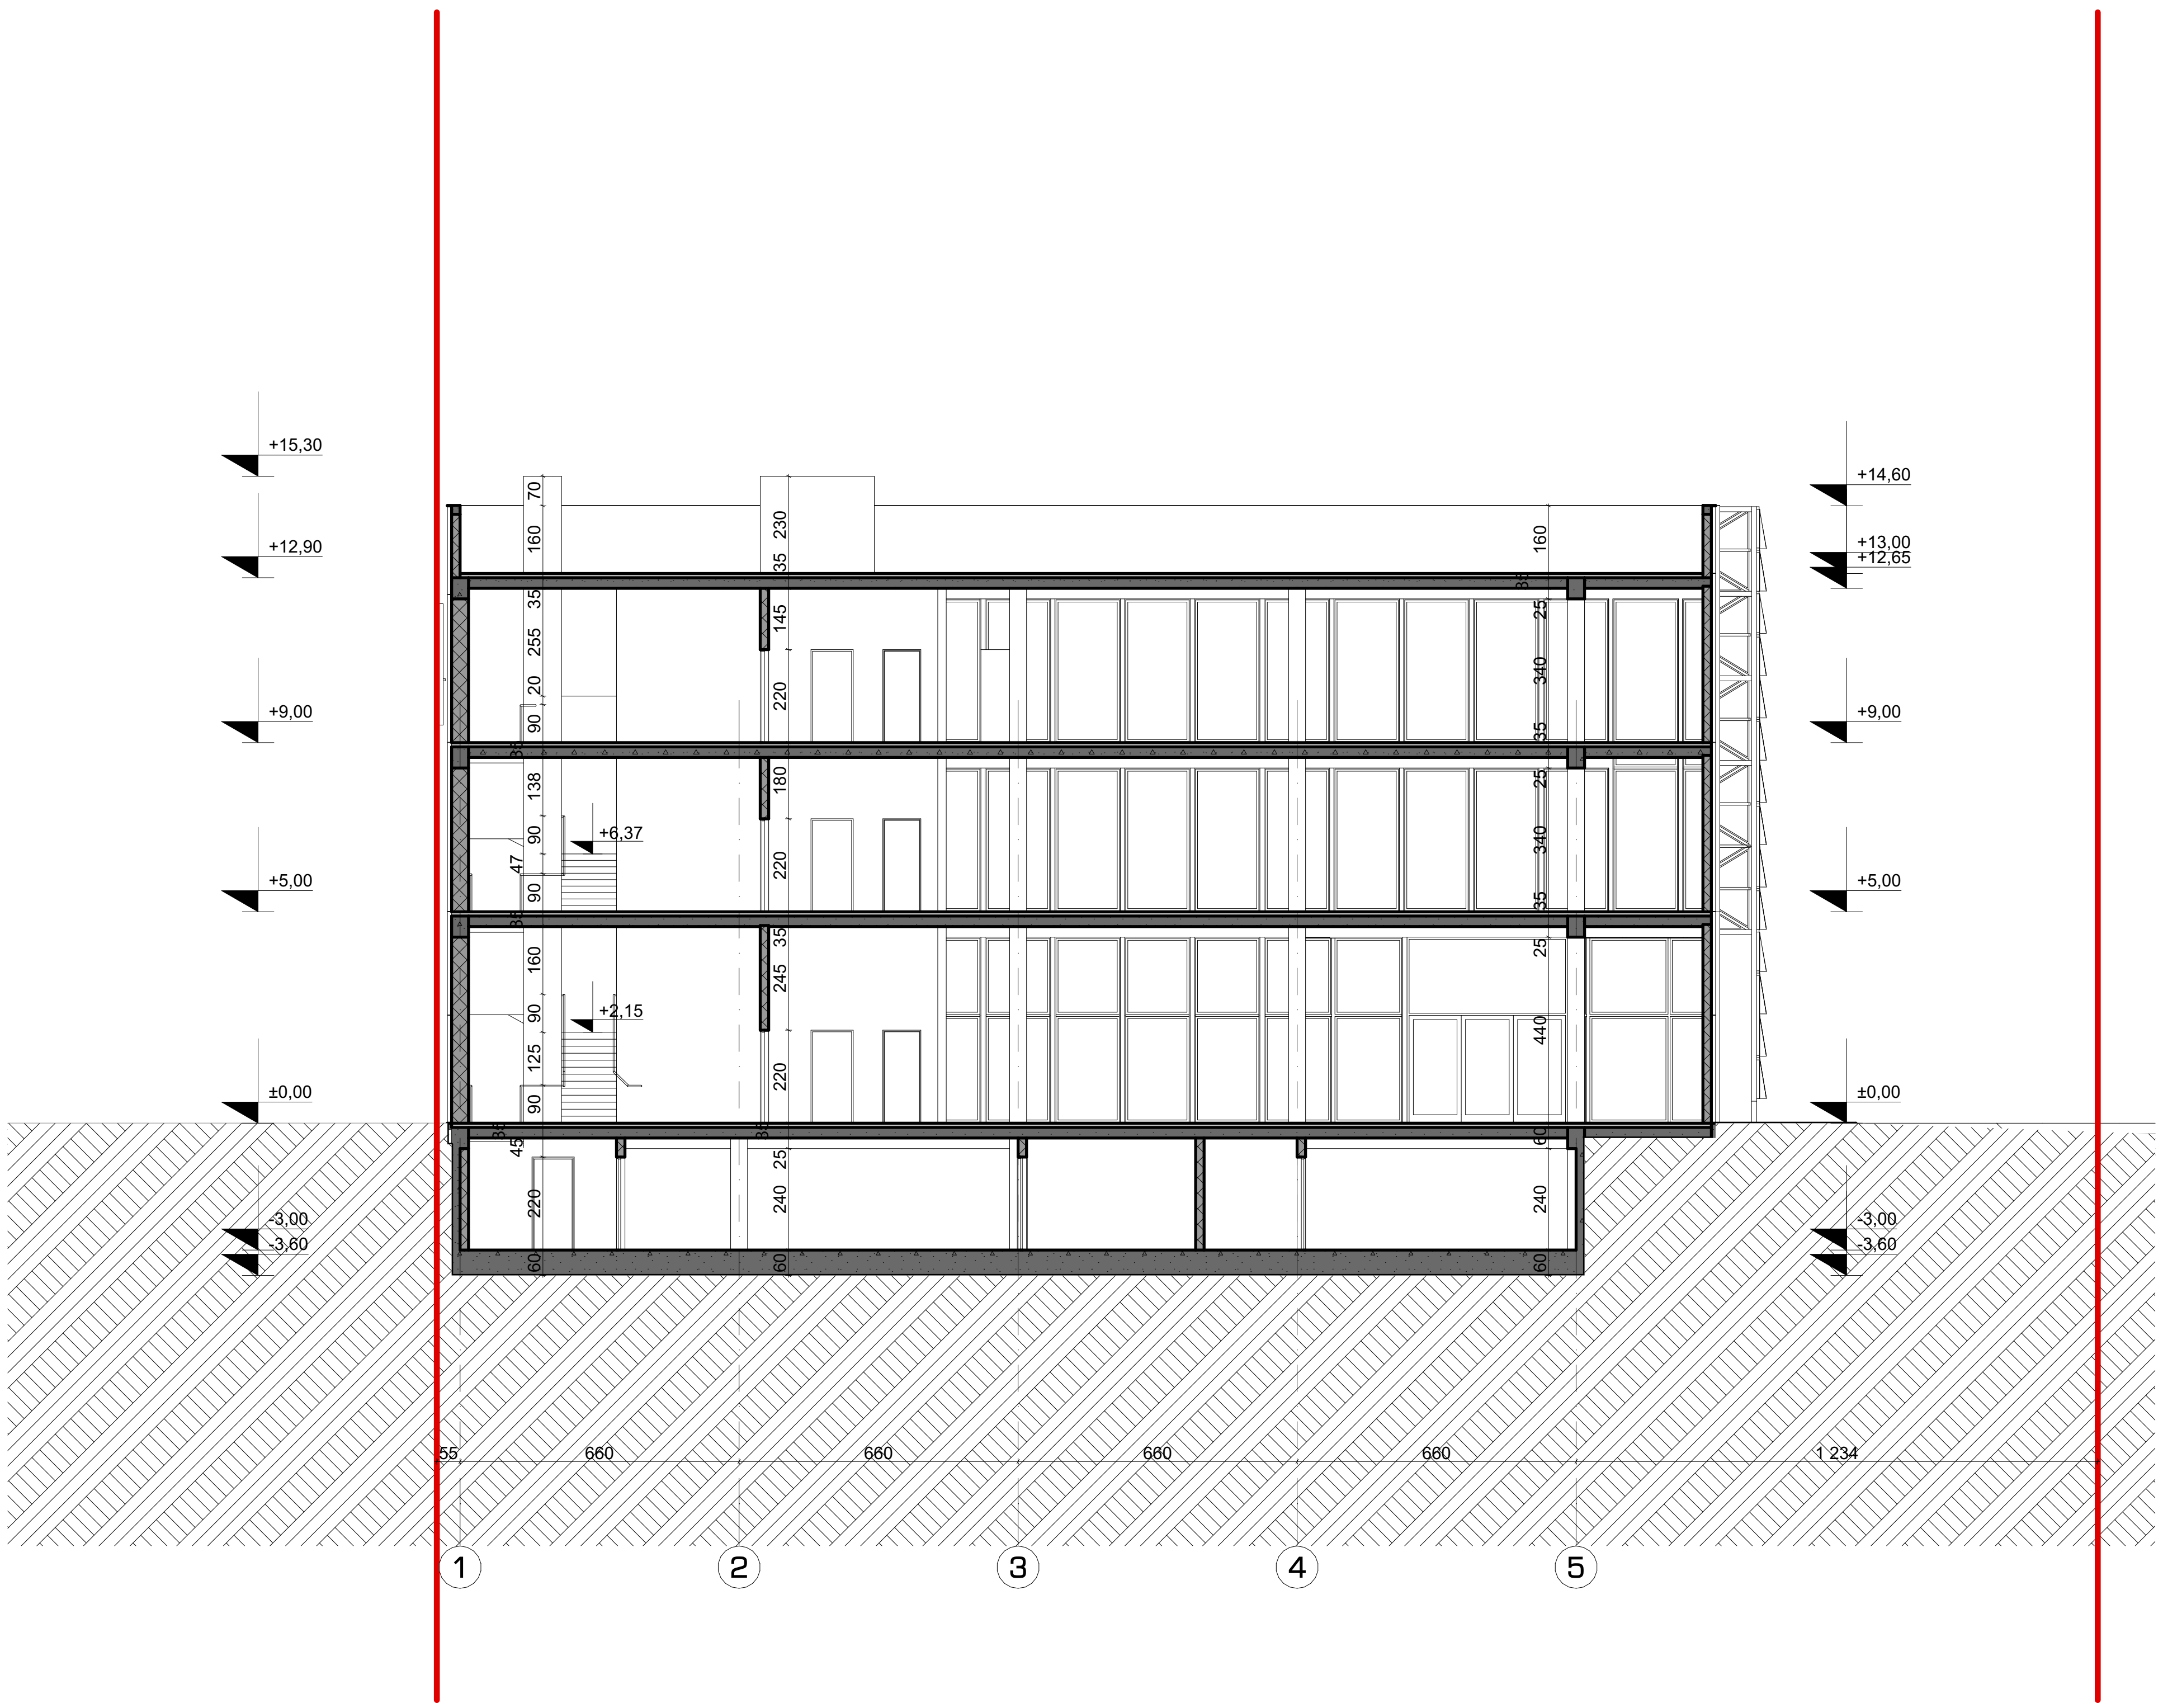

შენიშვნები:

ზომები მოცემულია სანტიმეტრებში
ნიშნულები მოცემულია მეტრებში

±0.00=443.00

პროექტის დასახელება
Job Title

მაღაზია

Address

მისამართი:

ქალაქი თბილისი, გზატკეცილი კახეთი, კოსმონავტების სკვერის მიმდებარედ, ნაკვეთი 03/072

დამკვეთი:
client company: ს/კ 01.19.21.003.109

პოზიცია	სახელი/გვარი	ხელმოწერა
დირექტორი:	თ. დათებაშვილი	
მთ. არქიტექტორი:	თ. დათებაშვილი	
პრ. ავტორი:	თ. დათებაშვილი	
შეასრულა:	გ. გვანცელაძე	
შეამოწმა:		

საპროექტო ორგანიზაცია: შ.პ.ს. "ჯდ სტუდიო" ID; 400145589
Company name: LTD JD studio; ID; 400145589

GD სტუდიო

ნაძალადევის რაიონი, ე. მანჯგალაძის ქუჩა, N 17
თბილისი, საქართველო

ნახაზის დასახელება:

ჭრილი 3-3

მასშტაბი: Drawing Scale	1:200	ფურცლის ზომა
Date თარიღი:	2026	A_3
პროექტის სტატუსი Project Status	გვერდი Page	გვერდების რაოდენობა Pages
პროექტის შეთანხმება	14	--

ტიპური ჭრილი 1:20 სარდაფის იატაკის კონსტრუქციის და ასანგრძივებელი ბადის

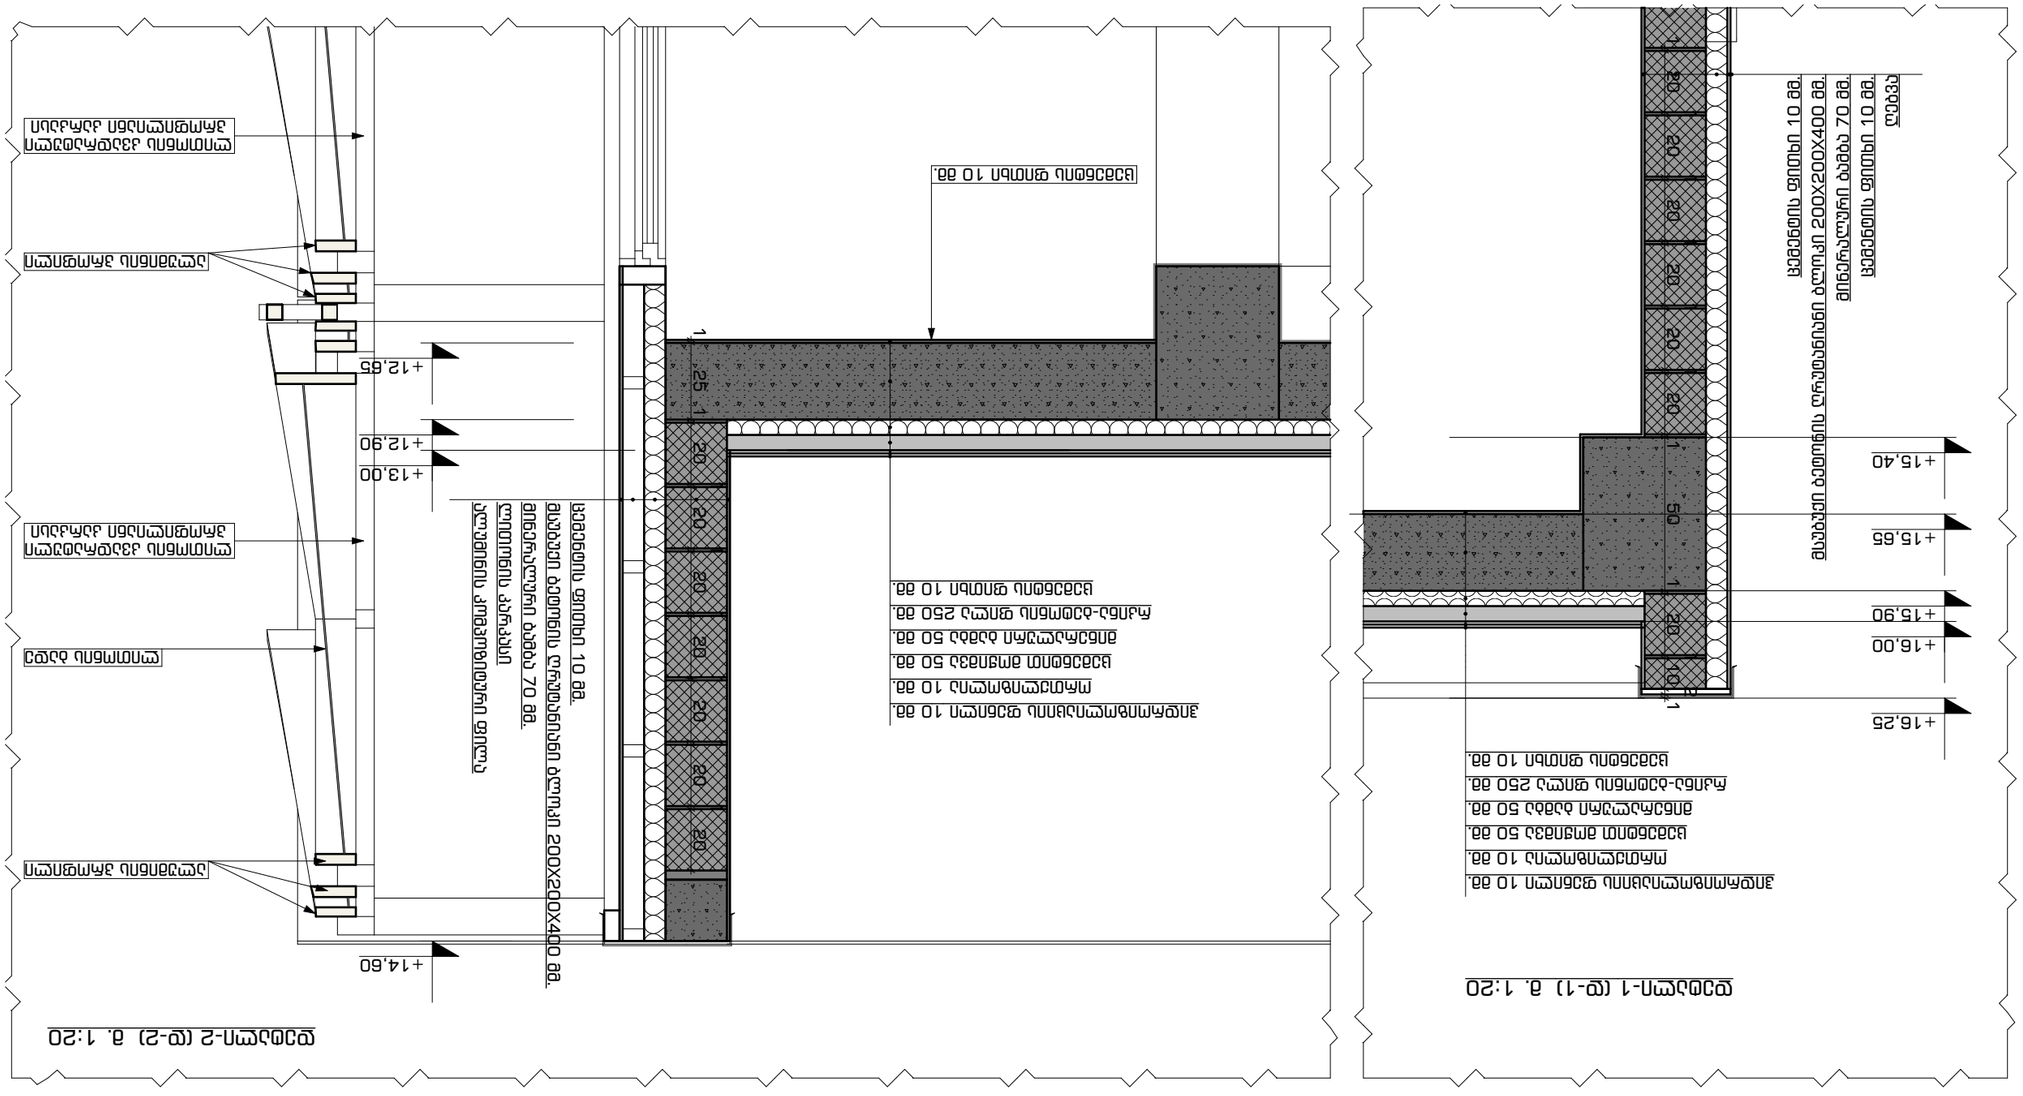

ტიპური ჭრილი სარდაფის იატაკის კონსტრუქციის და ასანგრძივებელი ბადის 1:20

ანოტაციის აღნიშვნის ნუსხა:

ნახაზის დასახელება:

ტიპური ჭრილი სარდაფის იატაკის კონსტრუქციის და ასანგრძივებელი ბადის




პროექტის სტადია:	პროექტი
ნახაზის ნომერი:	15
ნახაზის დასახელება:	ტიპური ჭრილი სარდაფის იატაკის კონსტრუქციის და ასანგრძივებელი ბადის
მასშტაბი:	1:20
თარიღი:	2026
ფურცლის ზომა:	A3
ავტორი:	
ხელმძღვანელი:	
კონტროლი:	
დირექტორი:	

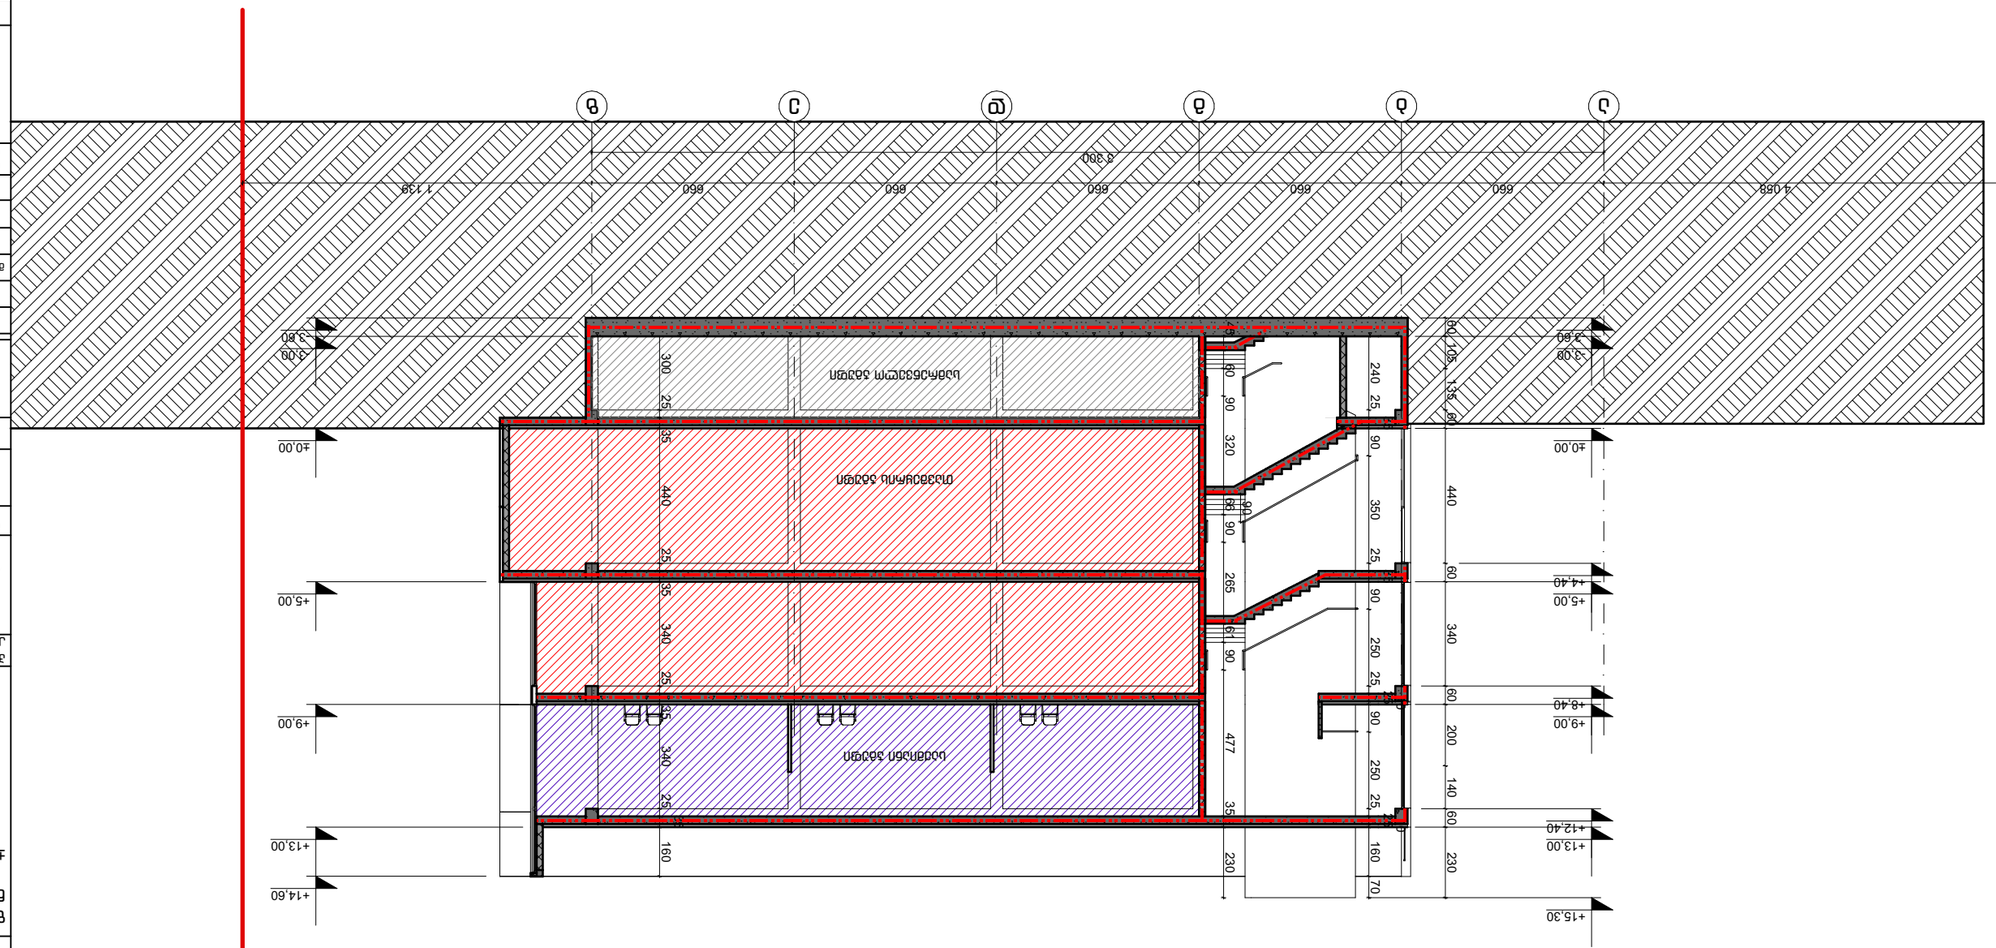



