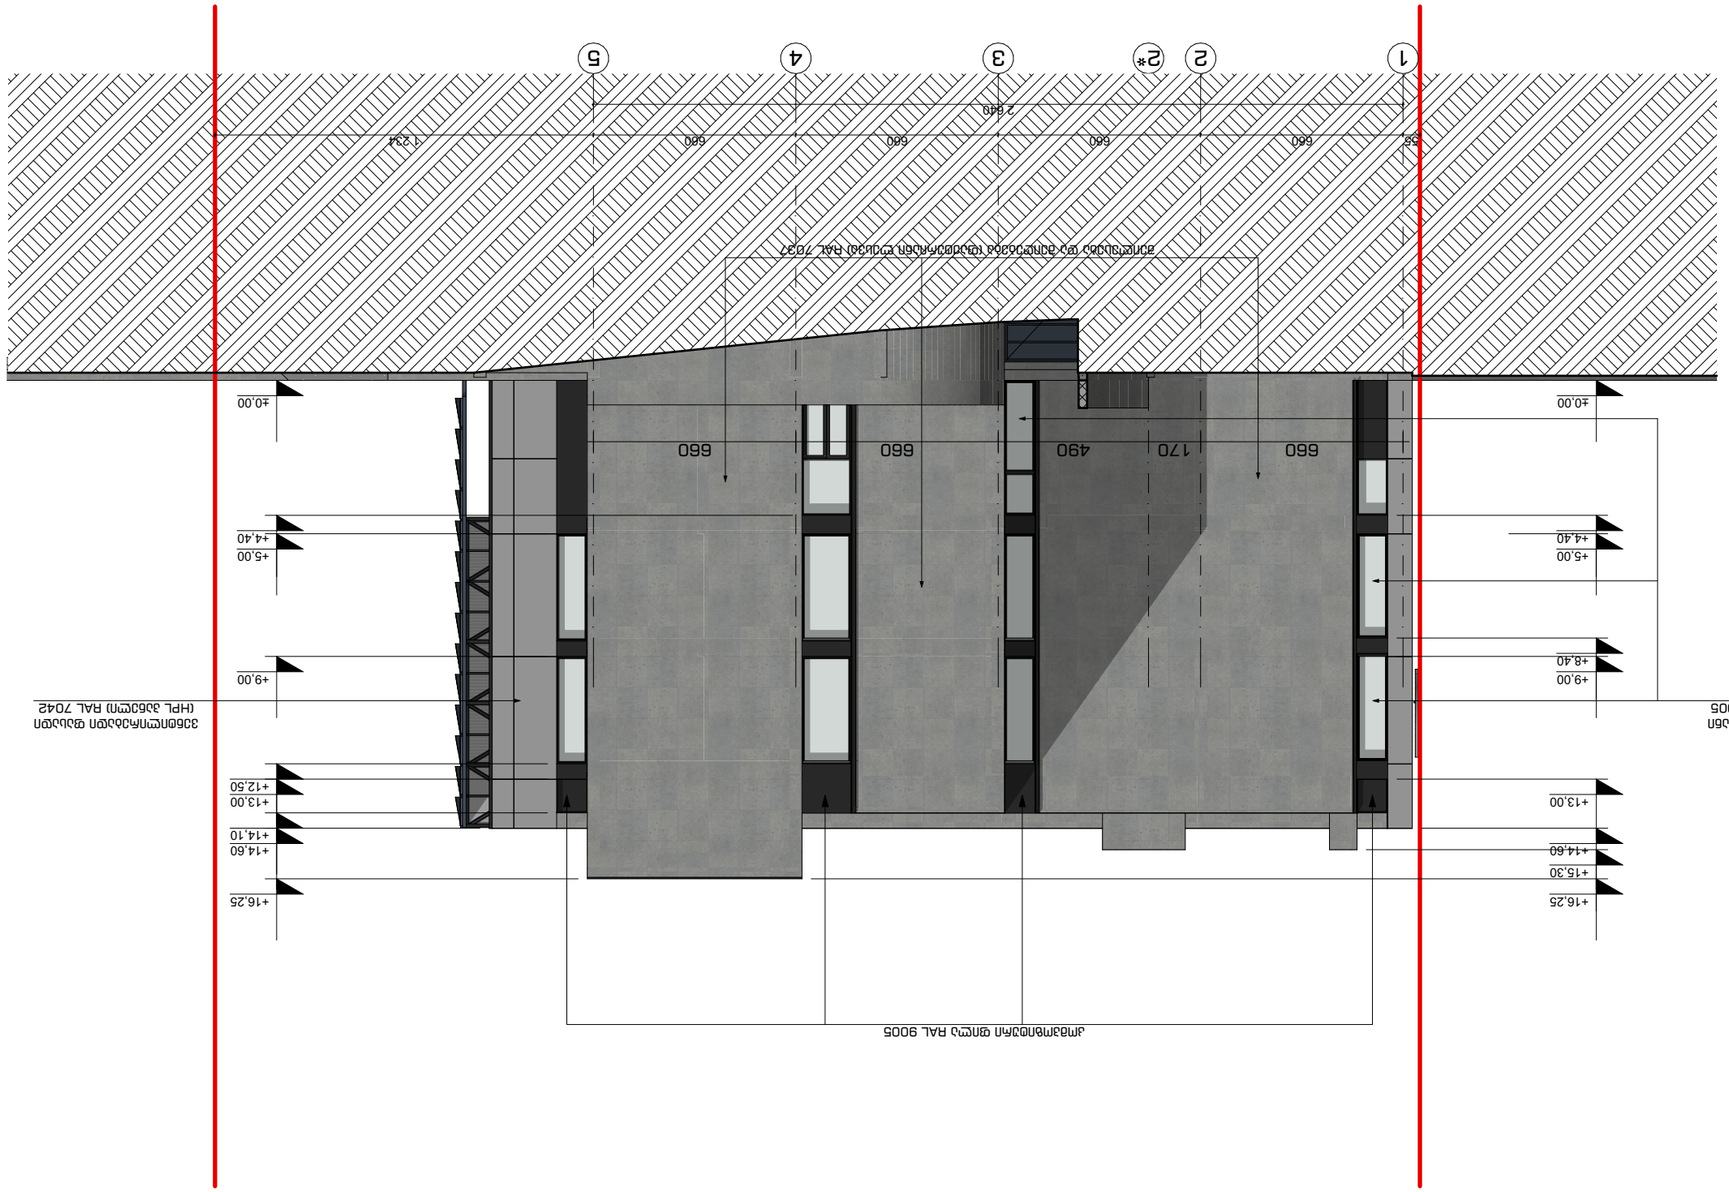












































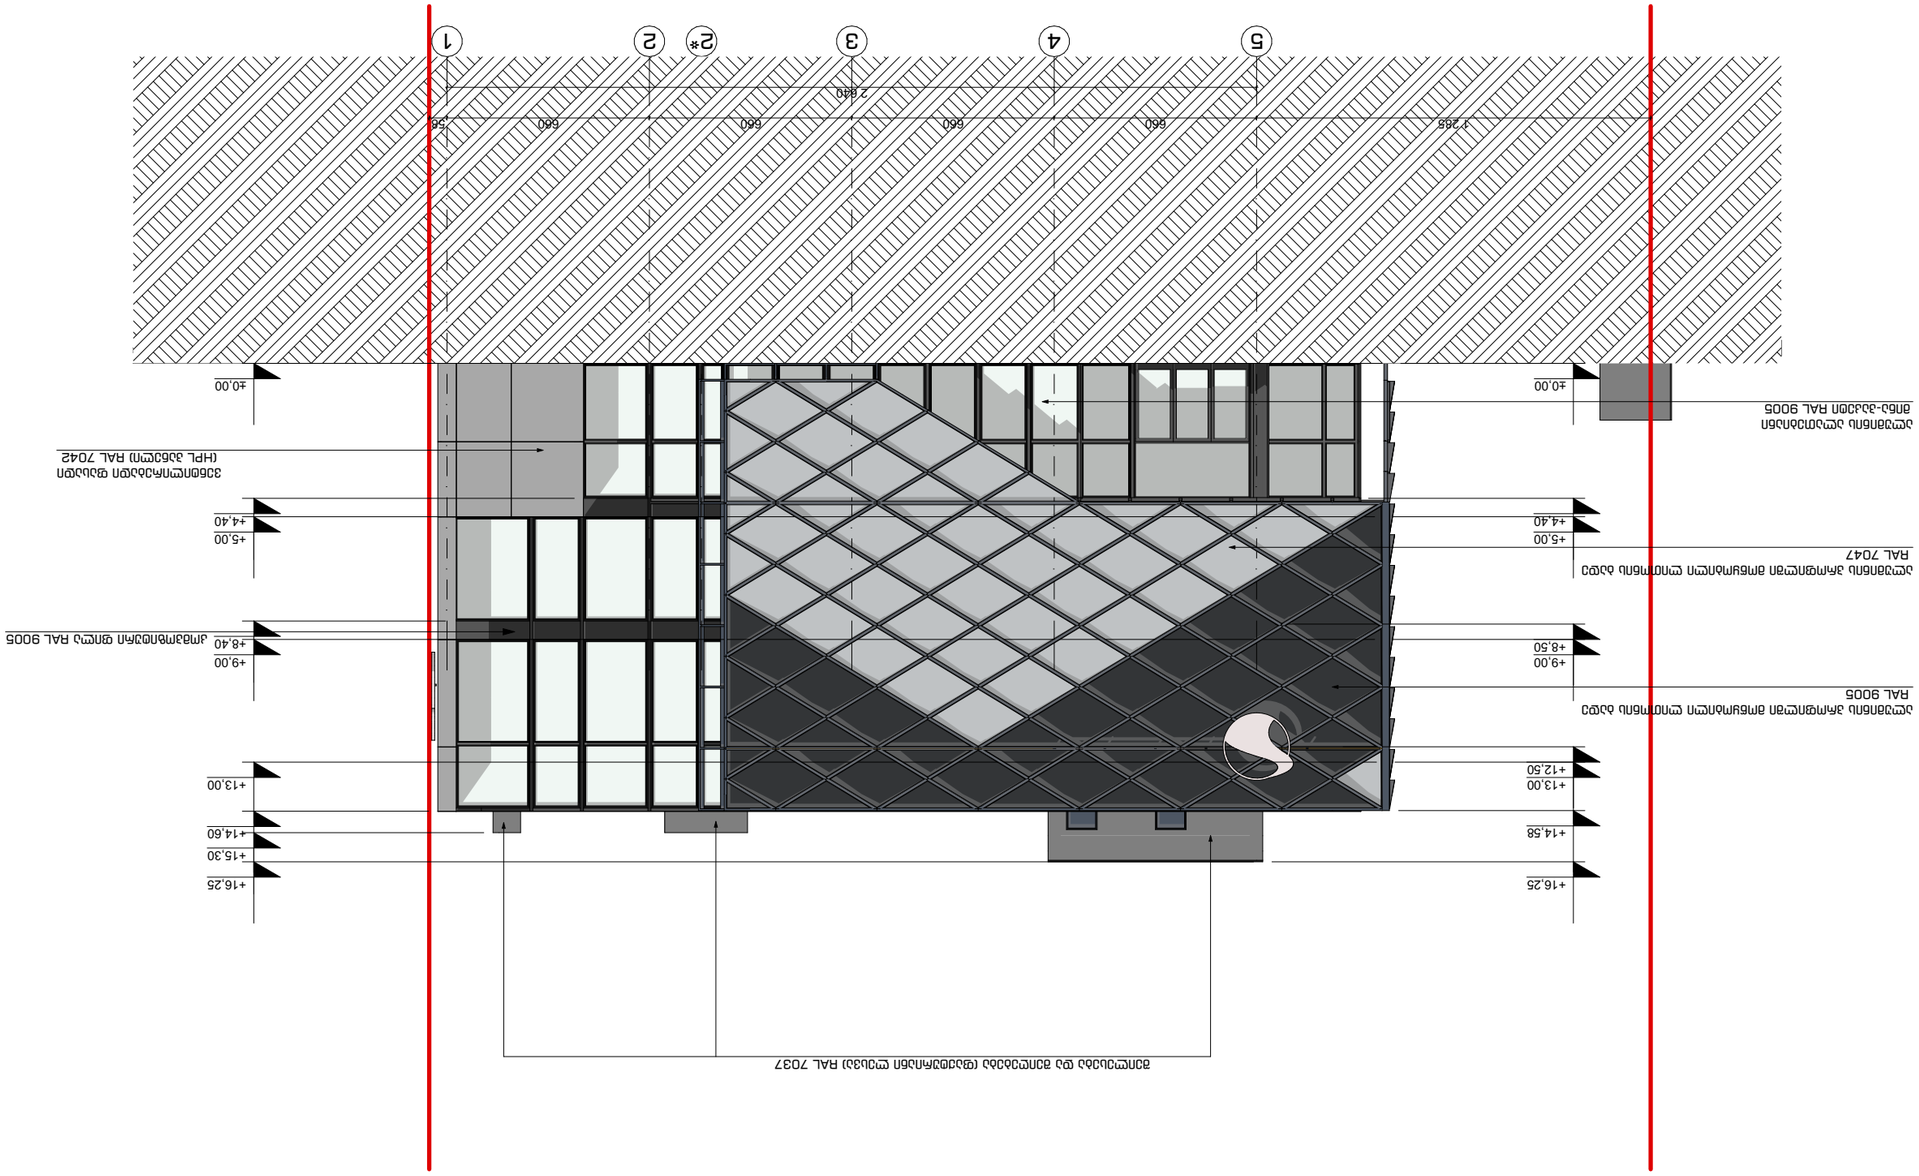

























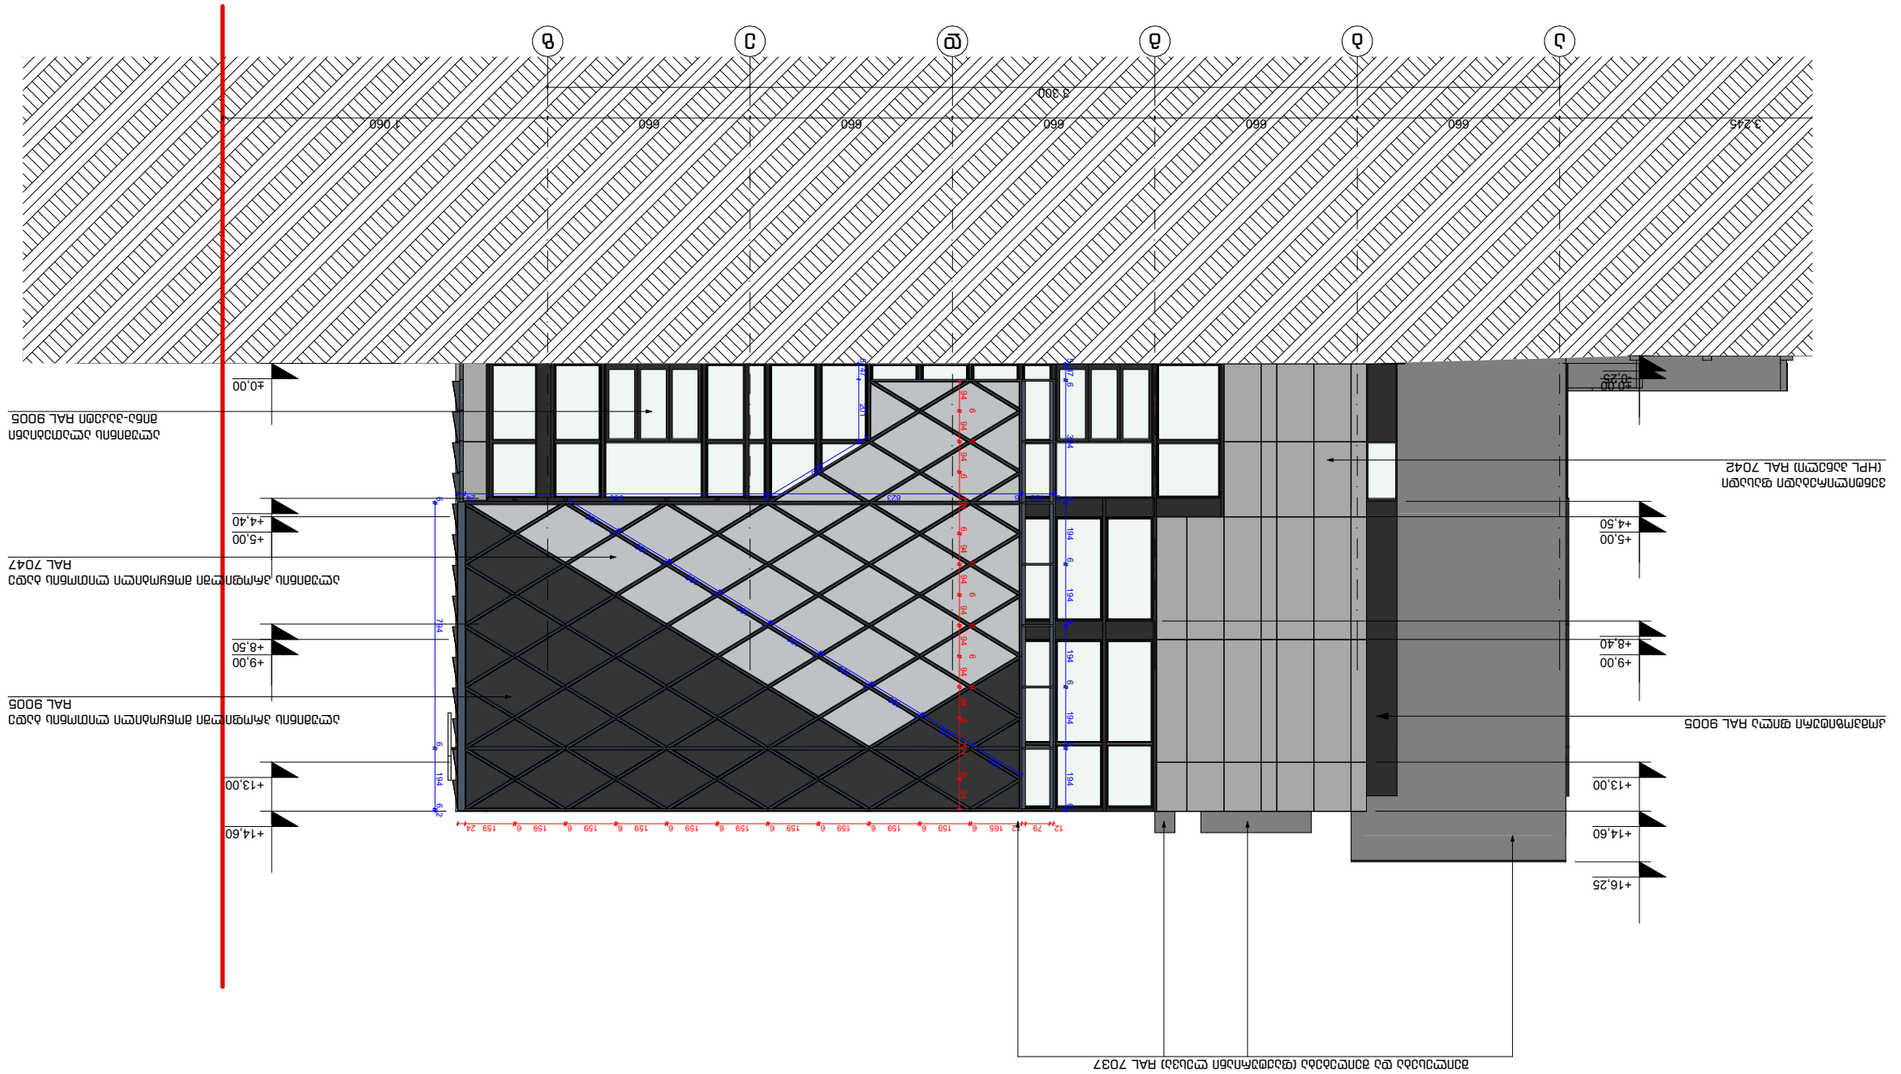
3.245
660
660
660
660
660
1.060
3.300
+0.00
-0.20
+5.00
+4.50
+9.00
+8.40
+13.00
+14.60
+16.25
±0.00
+4.40
+5.00
+8.50
+9.00
+13.00
+14.60

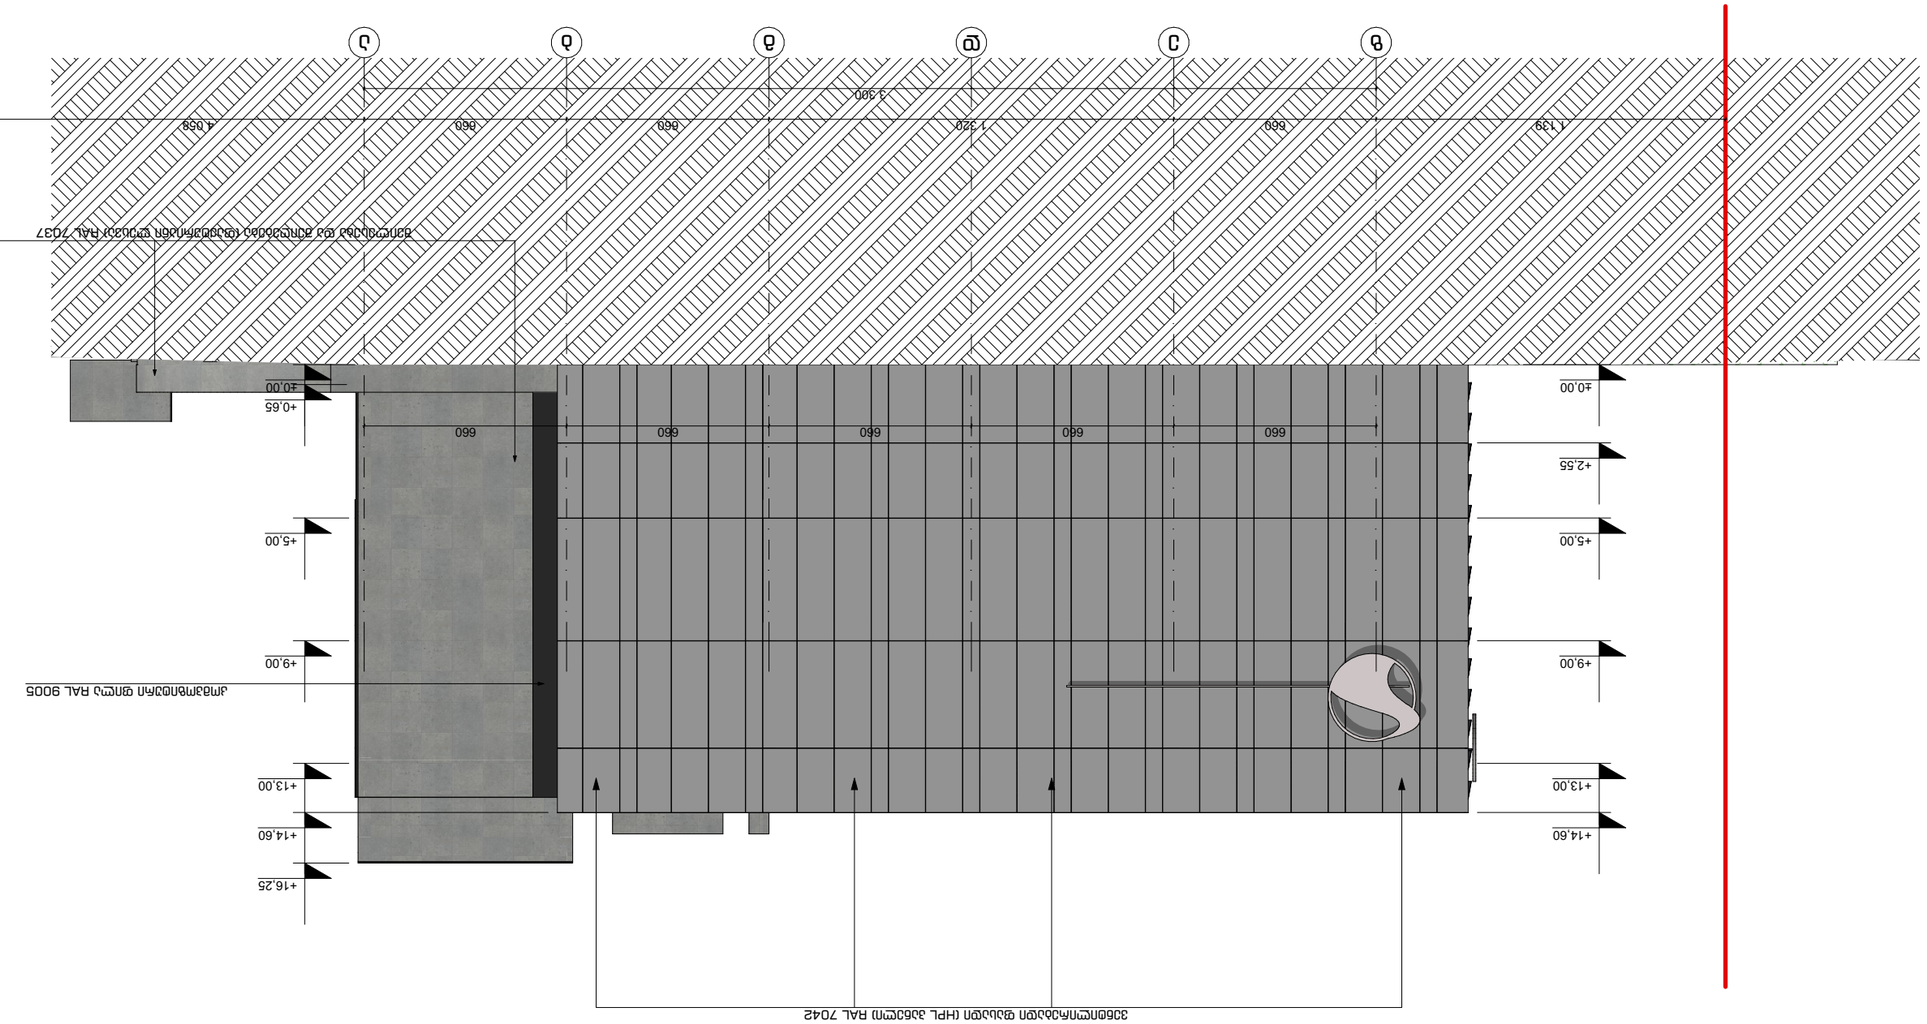



































































