1. შეცვლილია მოაჯირების სიმაღლე - 1.15 მ.
2. შეცვლილია პირველი და მეორე სართულის ვიტრაჟების დაყოფების ფორმა.

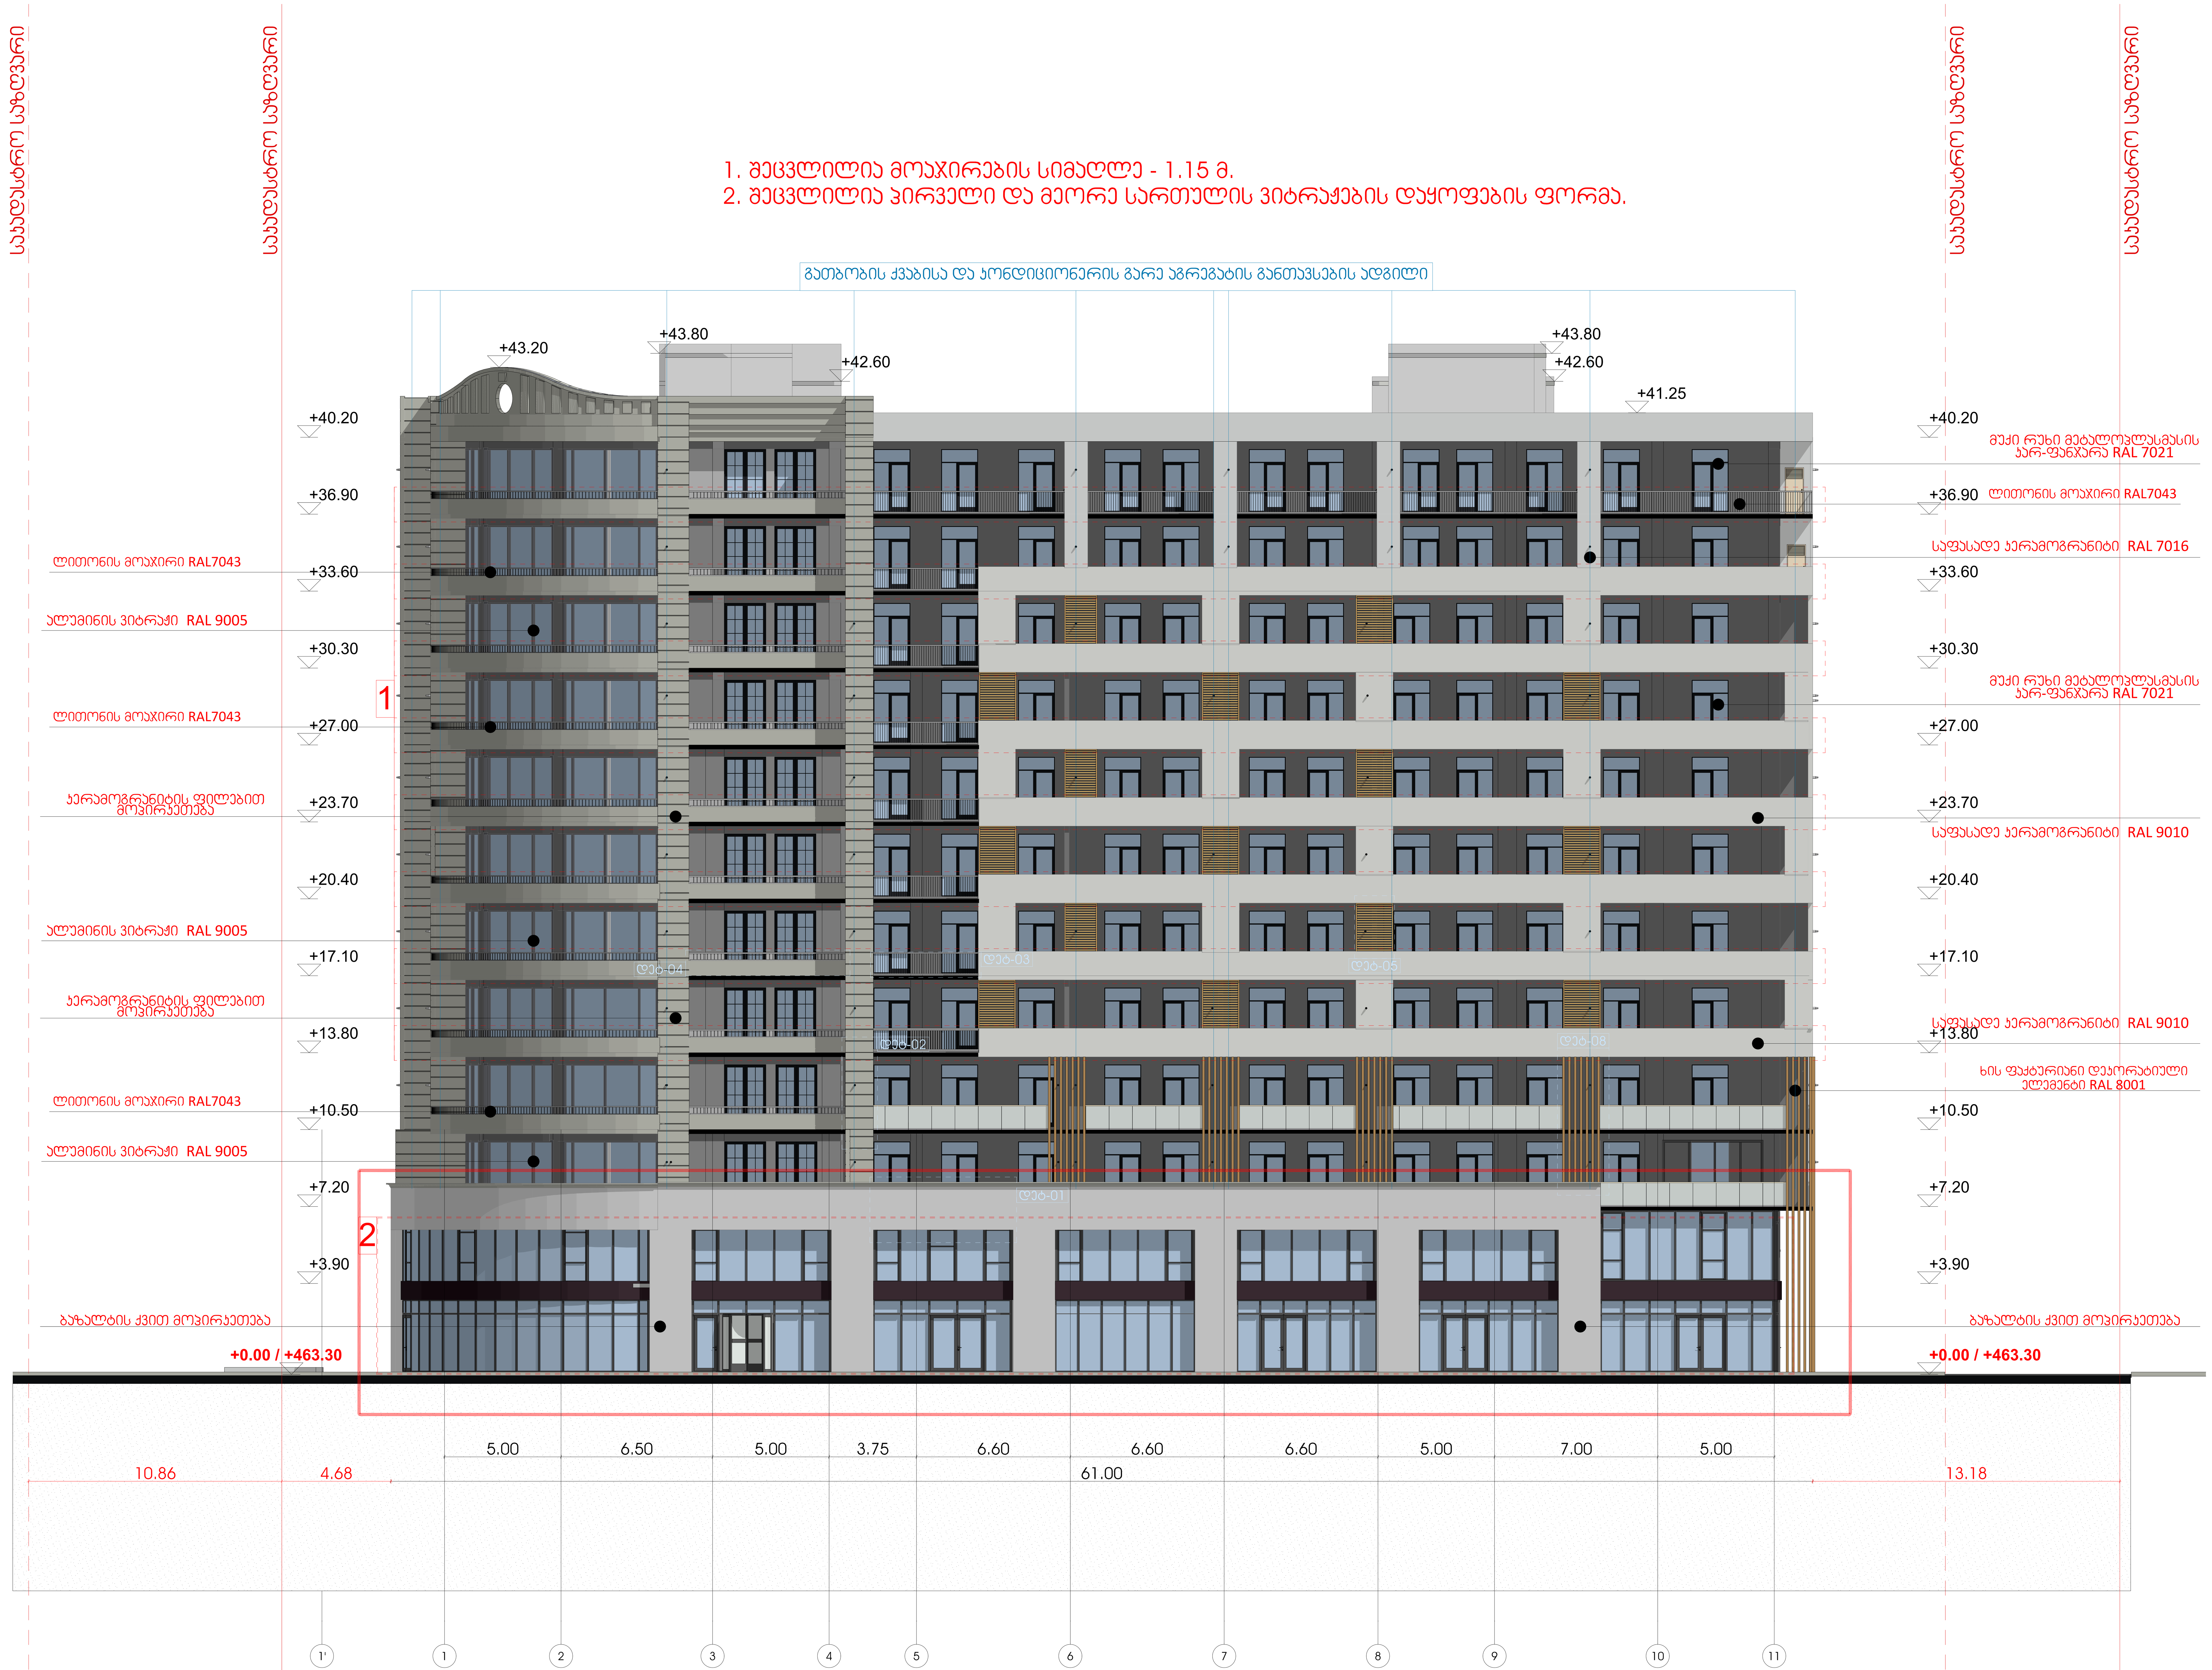

მრავალფუნქციური საცხოვრებელი სახლი

ექსპლიკაცია

გამოყენებული პირობითი აღნიშვნები	
	საკადასტრო საზღვარი
-3.30	ნიშნული გეგმაზე
1	ჭრილის ხაზი
	კედლის ცეცხლმედეგობის ხარისხი 1 საათი
	კედლის ცეცხლმედეგობის ხარისხი 2 საათი
	გასასვლელამდე სავალი მანძილი
	მისაწვდომი სვლაგეზი
+3.900 / +3.800	ნიშნული ჭრილზე, ფასადზე
	გაძლიერებული ბეტონის სტრუქტურული ელემენტები 2 სთ-იანი ხანძარმედეგობით (სვეტი, კოჭი, დიაფრაგმა, გადახურვის ფილა
	ბეტონის ბლოკის 200 იანი კედელი
	ბეტონის ბლოკის 100 იანი კედელი
	შახტის აღმნიშვნელი
1	ღერძის ხაზი
L=11.8 m 10%	პანდუსის ქანობის მაჩვენებელი
	სავაჭრო დაკავებულობა (ს3)
	საცხოვრებელი დაკავებულობა (სც-2)
	სასაწყობო დაკავებულობა (სწ-2)
	საქმიანი დაკავებულობა (სქ)
	წარმოსახვითი ხაზი

ძირითადი გეგმა

ძირითადი შენიშვნები

ყველა ზომა მოცემულია მილიმეტრებში

პროექტი:
მრავალფუნქციური საცხოვრებელი

ქალაქი თბილისი, დასახლება გლდანი, მიკრო/რაიონი 1, ახმეტელის მეტროს, მიმდებარედ

TITLE:

SEAL:

შესრულდა: დ.ცოტნიაშვილი

ხელმოწერა:

2026 წ.

თარიღი:

მასშტაბი:

SHEET NO:

ნახაზის ნომ:

ფორმატი: A1

რევიზია:

სტადია: ს.პ

მრავალფუნქციური საცხოვრებელი სახლი

ექსპლიკაცია

გამოყენებული პირობითი აღნიშვნები

	საკადასტრო საზღვარი
-3.30	ნიშნული გეგმაზე
1	ჭრილის ხაზი
	ნარმოსახვითი ხაზი

ძირითადი გეგმა

ძირითადი შენიშვნები

ყველა ზომა მოცემულია მილიმეტრებში

პროექტი:
მრავალფუნქციური საცხოვრებელი

ქალაქი თბილისი, დასახლება გლდანი, მიკრო/რაიონი 1, ახმეტელის მეტროს, მიმდებარედ

TITLE:

SEAL:	მასშტაბი: 1:100/1:200/1:500	ხელმოწერა:	
			2026 წ.
	თარიღი:		
	ფაილის:	SHEET NO:	
ნახაზის ნომ:	ფორმატი: A1	რევიზია:	სტადია: ს.პ

1. შეცვლილია მოაჯირების სიმაღლე - 1.15 მ.
2. შეცვლილია პირველი და მეორე სართულის ვიტრაჟების დაყოფების ფორმა.

ფასადი ა - ნ'












1. შეცვლილია მოაჯირების სიმაღლე - 1.15 მ.
2. შეცვლილია ჰირველი და მეორე სართულის ვიტრაჟების დაყოფების ფორმა.

ფასადი 6'-ა

საზღვარი საზღვარი

გათბობის ქვაბისა და ჯონდიციონერის გარე ბლოკების განთავსების ადგილი

+43.20 +44.20 +43.80 +41.95 +41.25 +41.95 +43.80 +44.20 +42.80 +42.60 +43.80 +44.20 +42.80 +42.60 +41.25 +43.80

საფასადე ჰერამოგრანიტი RAL 7016

+40.20 +36.90 +33.60 +30.30 +27.00 +23.70 +20.40 +17.10 +13.80 +10.50 +7.20 +3.90 +0.00 / +463.30

ლითონის მოაჯირი RAL7043
საფასადე ჰერამოგრანიტი RAL 7016
მქრქ რუხი მეტალოპლასმასის ჯარ-ფანჯარა RAL 7021
ფასადის ლესვა-დებეგი RAL 7016
საფასადე ჰერამოგრანიტი RAL 9010
ხის ფაქტურიანი დეკორატიული ელემენტი RAL 8001
მქრქ რუხი მეტალოპლასმასის ჯარ-ფანჯარა RAL 7021
საფასადე ჰერამოგრანიტი RAL 9010
ხის ფაქტურიანი დეკორატიული ელემენტი RAL 8001
მინის მოაჯირი
თუნუქი RAL 5004
ალუმინის ვიტრაჟი RAL 9005

მქრქ რუხი მეტალოპლასმასის ჯარ-ფანჯარა RAL 7021
ლითონის მოაჯირი RAL7043
ფასადის ლესვა-დებეგი RAL 7016
ფაქტურიანი ლესვა-დებეგი RAL 7001
მქრქ რუხი მეტალოპლასმასის ჯარ-ფანჯარა RAL 7021
ლითონის მოაჯირი RAL7043
ალუმინის ვიტრაჟი RAL 9005

დებ-01 დებ-05 დებ-08

1:150

3.95 | 6.30 | 5.80 | 6.60 | 6.60 | 6.60 | 6.60 | 6.60 | 6.60 | 6.60 | 6.60 | 6.60 | 23.79
74.80

ნ' | ნ | მ' | მ | ლ | ლ | კ | კ | ი | ი | თ' | თ | ზ' | ზ | ე' | ე | დ' | დ | გ' | გ | ბ' | ბ | ა

მრავალფუნქციური საცხოვრებელი სახლი

ექსპლიკაცია

გამოყენებული პირობითი აღნიშვნები

	საკადასტრო საზღვარი
-3.30	ნიშნული გეგმაზე
1	ჭრილის ხაზი
	ნარმოსახვითი ხაზი

ძირითადი გეგმა

ძირითადი ჭენიშვნები

ყველა ზომა მოცემულია მილიმეტრებში

პროექტი:
მრავალფუნქციური საცხოვრებელი

ქალაქი თბილისი, დასახლება გლდანი, მიკრო/რაიონი 1, ახმეტელის მეტროს, მიმდებარედ

TITLE:

SEAL:	მენარმე: ფ.პ. ლიანდაგიძე	ხელმოწერა:
		2026 წ.
	თარიღი:	
	მასშტაბი:	SHEET NO:
ნახაზის ნომ:	ფორმატი: A1	რევიზია:	სტადია: ს.პ

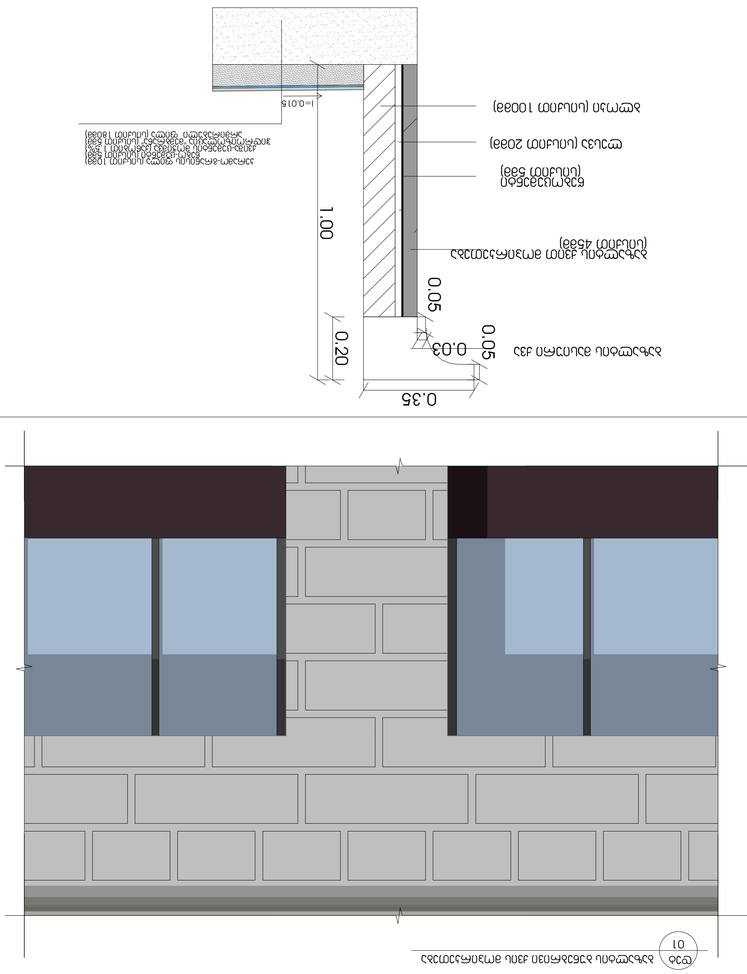

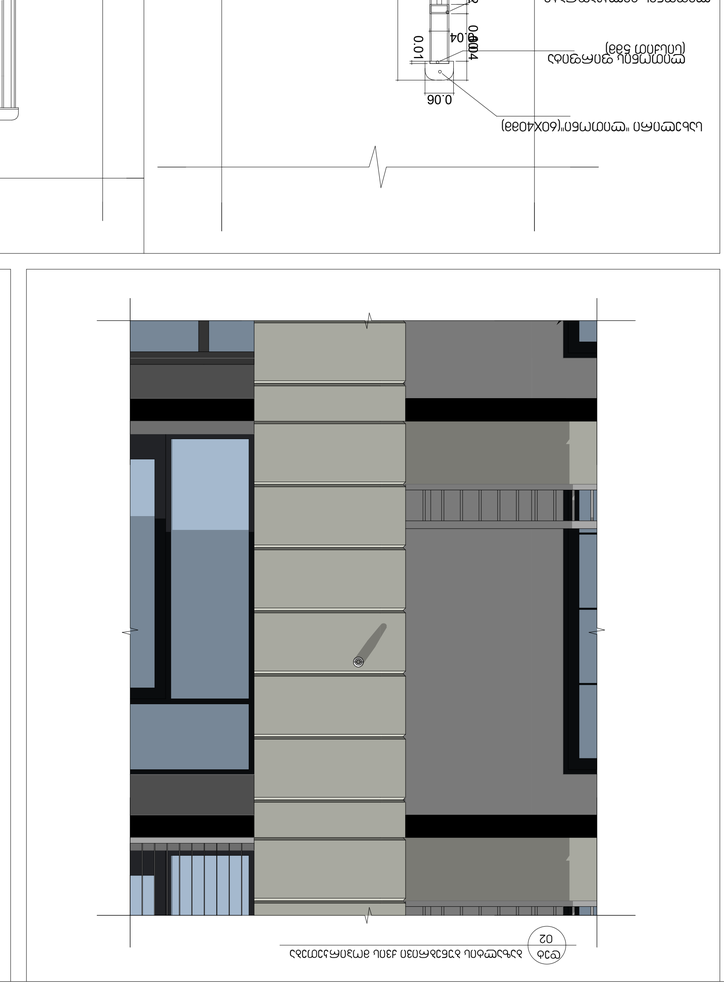

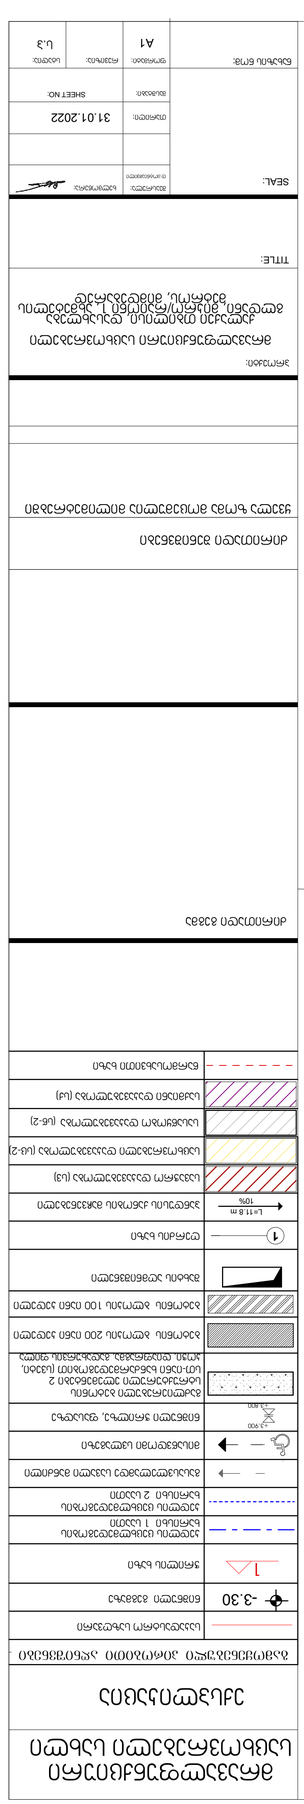

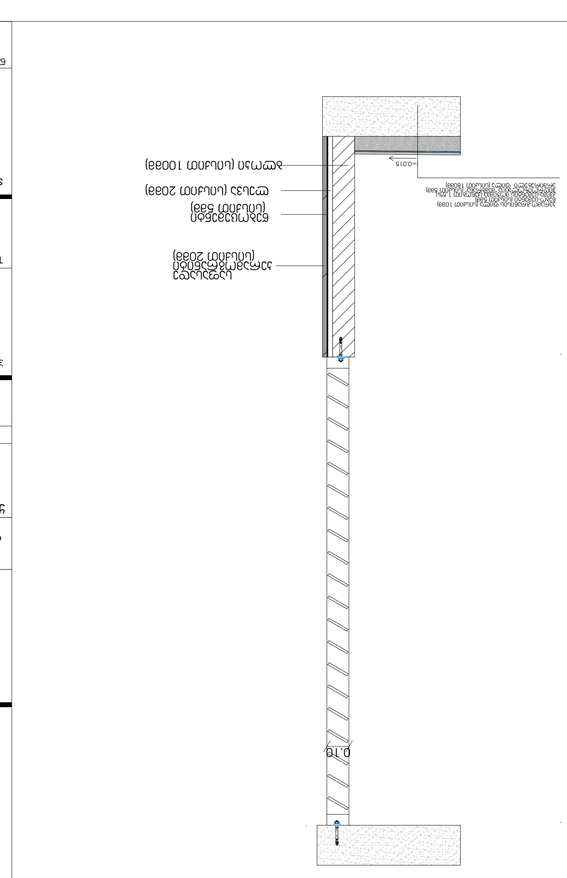
0.18
0.70
0.35
0.06
0.04
0.01
0.02
0.01
0.01
0.01

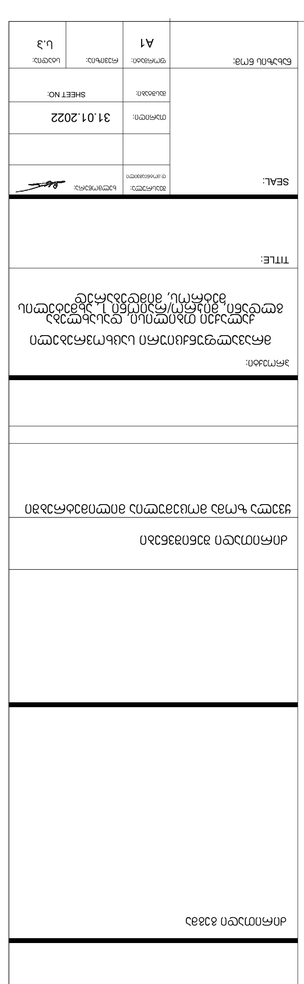
ფასადის ფილა
ფასადის ფილა
ფასადის ფილა