ქ.პ.ს. „ალფა (ს/კ 405298574)
L.T.D ALFA

ქალაქ თბილისი, ვაკე-საბურთალოს რაიონი, ზ.ჭიჭინაძის ქუჩა (37/9)
ნაკვეთის საკადასტრო კოდი 01.17.13.037.023) ფართი 1681.0 კვ.მ. (ს/ნ 206025692)
ნაკვეთზე არსებული ობიექტის დანგრევა და ახალი საცხოვრებელი კორპუსის მშენებლობა

ნახაზები

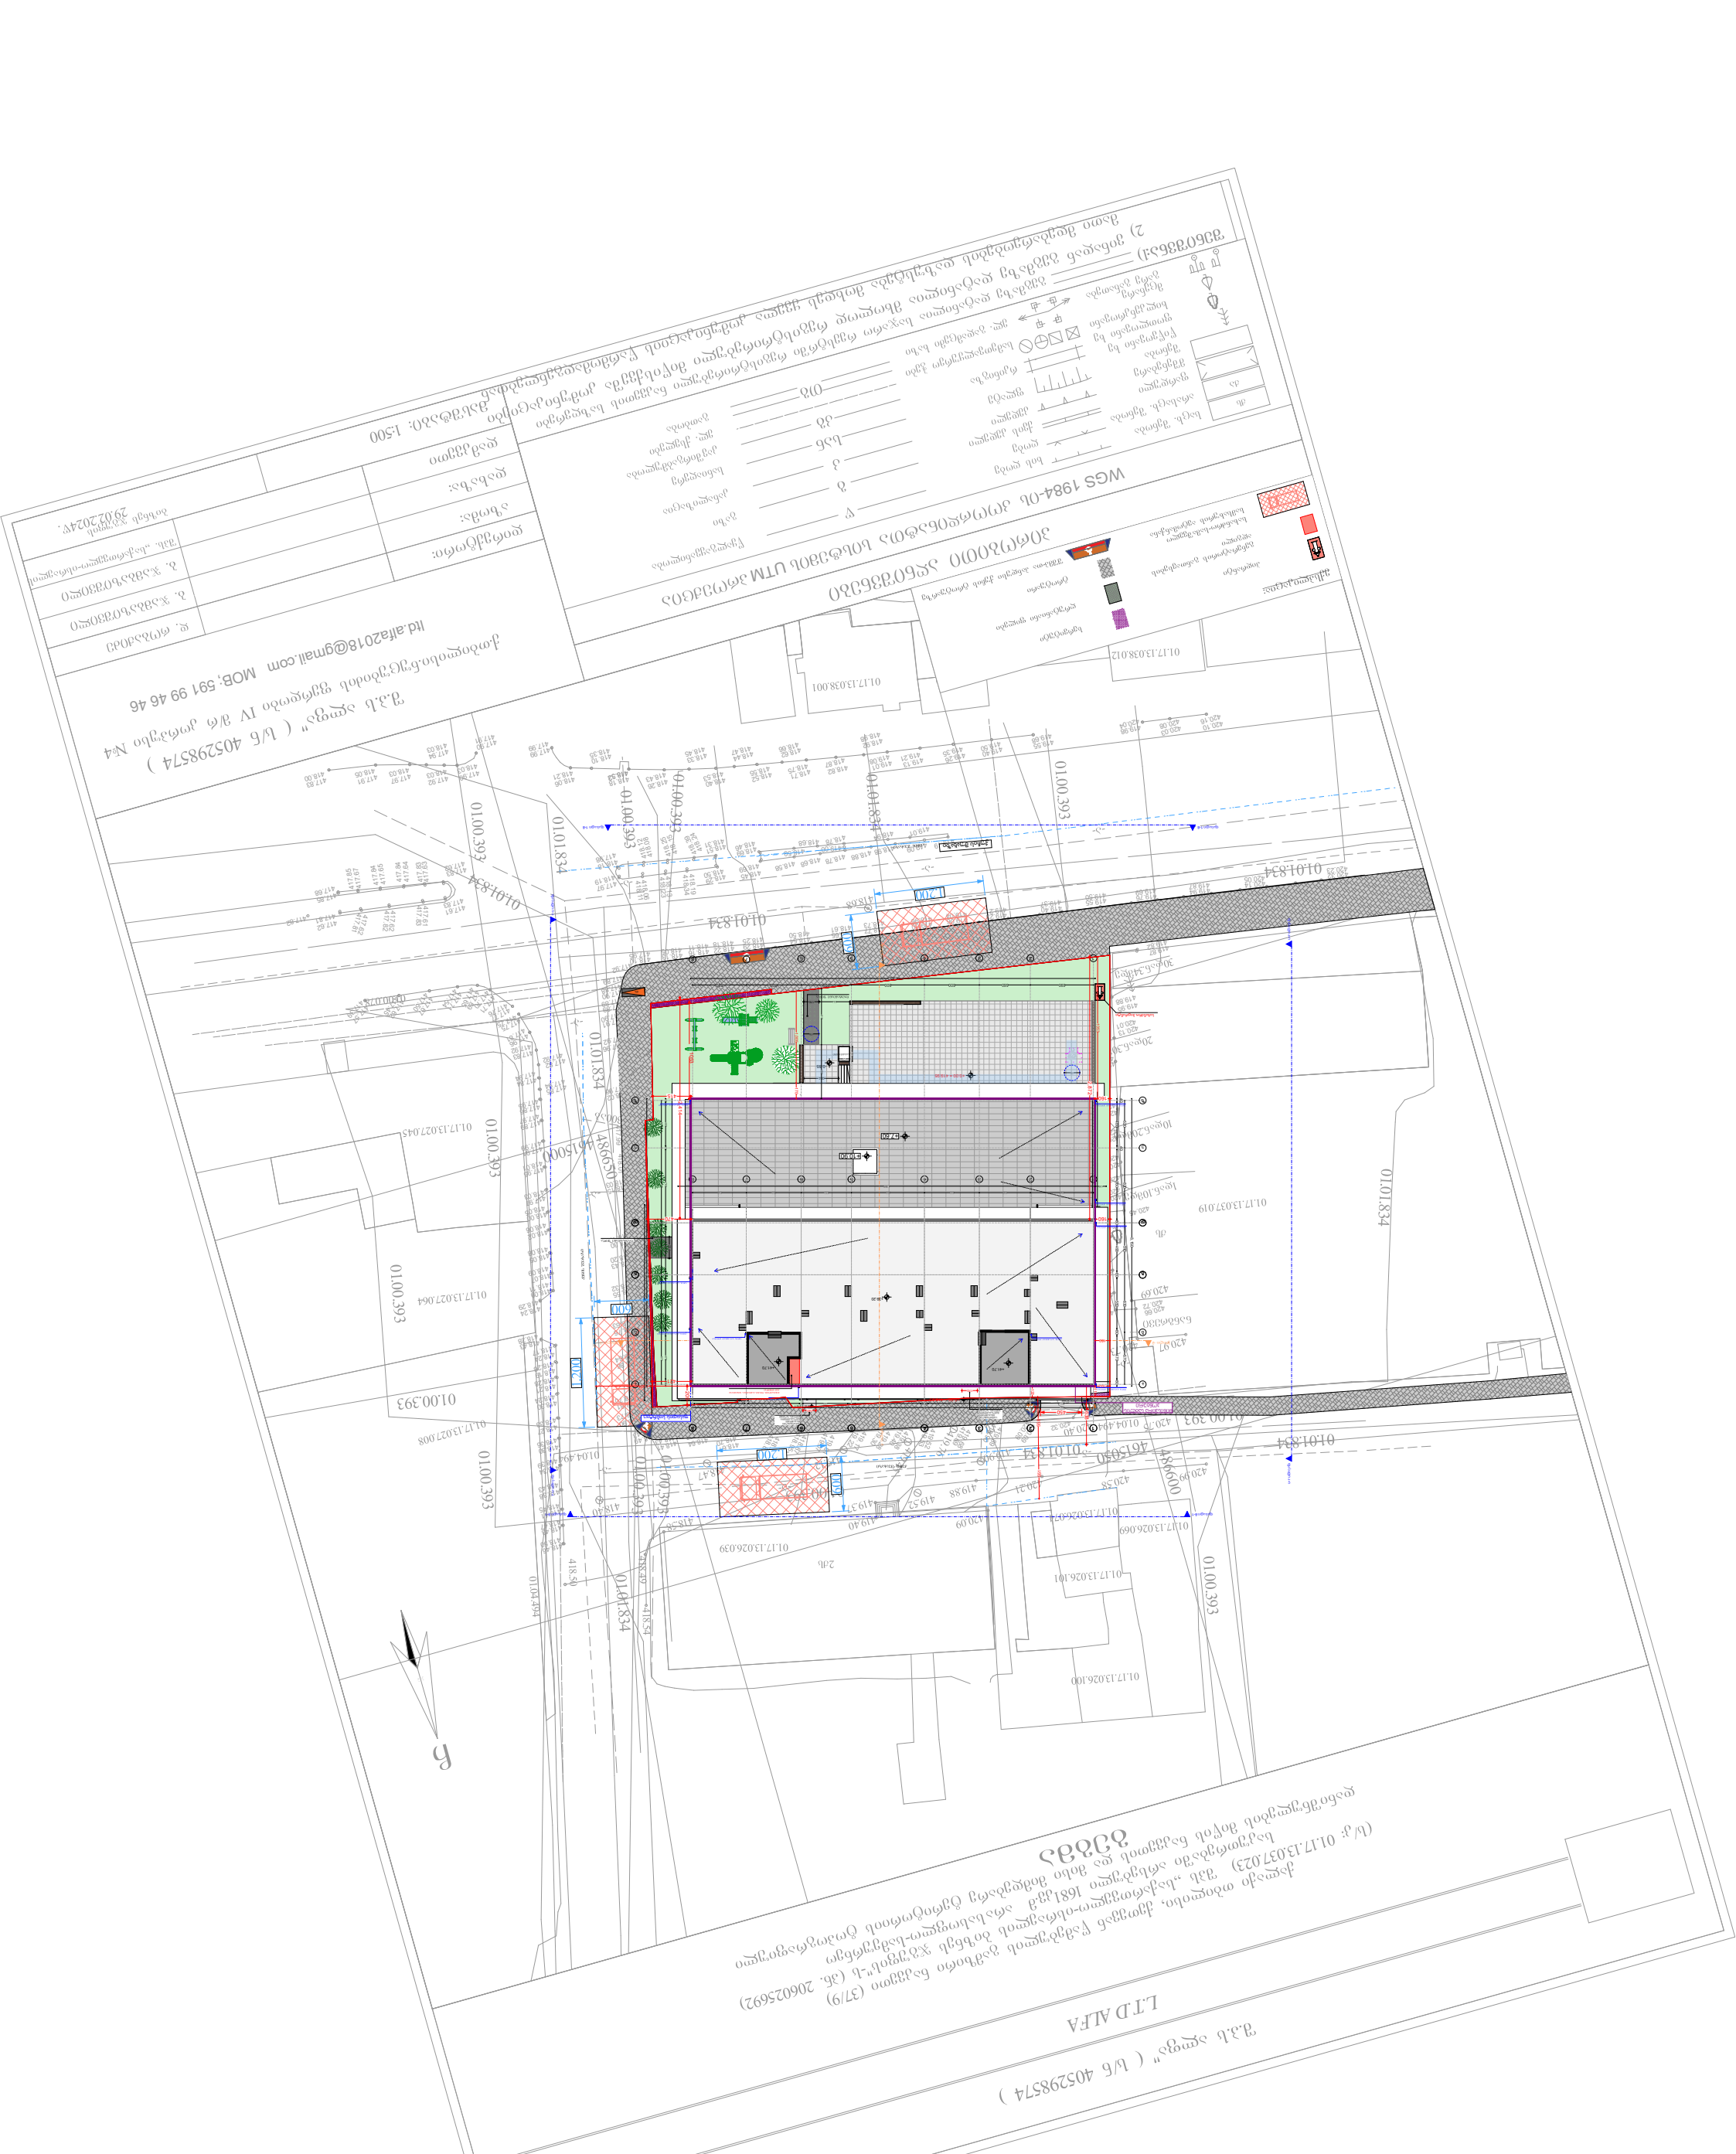
01.17.13.038.001
01.17.13.038.012
01.17.13.027.045
01.17.13.027.064
01.17.13.027.008
01.17.13.026.039
01.17.13.026.072
01.17.13.026.069
01.17.13.026.101
01.17.13.026.100
01.17.13.037.019
01.00.393
01.01.834
01.01.834
01.00.393
01.00.393
01.00.393
01.00.393
01.01.834
01.01.834
01.00.393
01.01.834
01.01.834
01.00.393
01.01.834
01.00.393
01.01.834
01.00.393