გენგეგმა

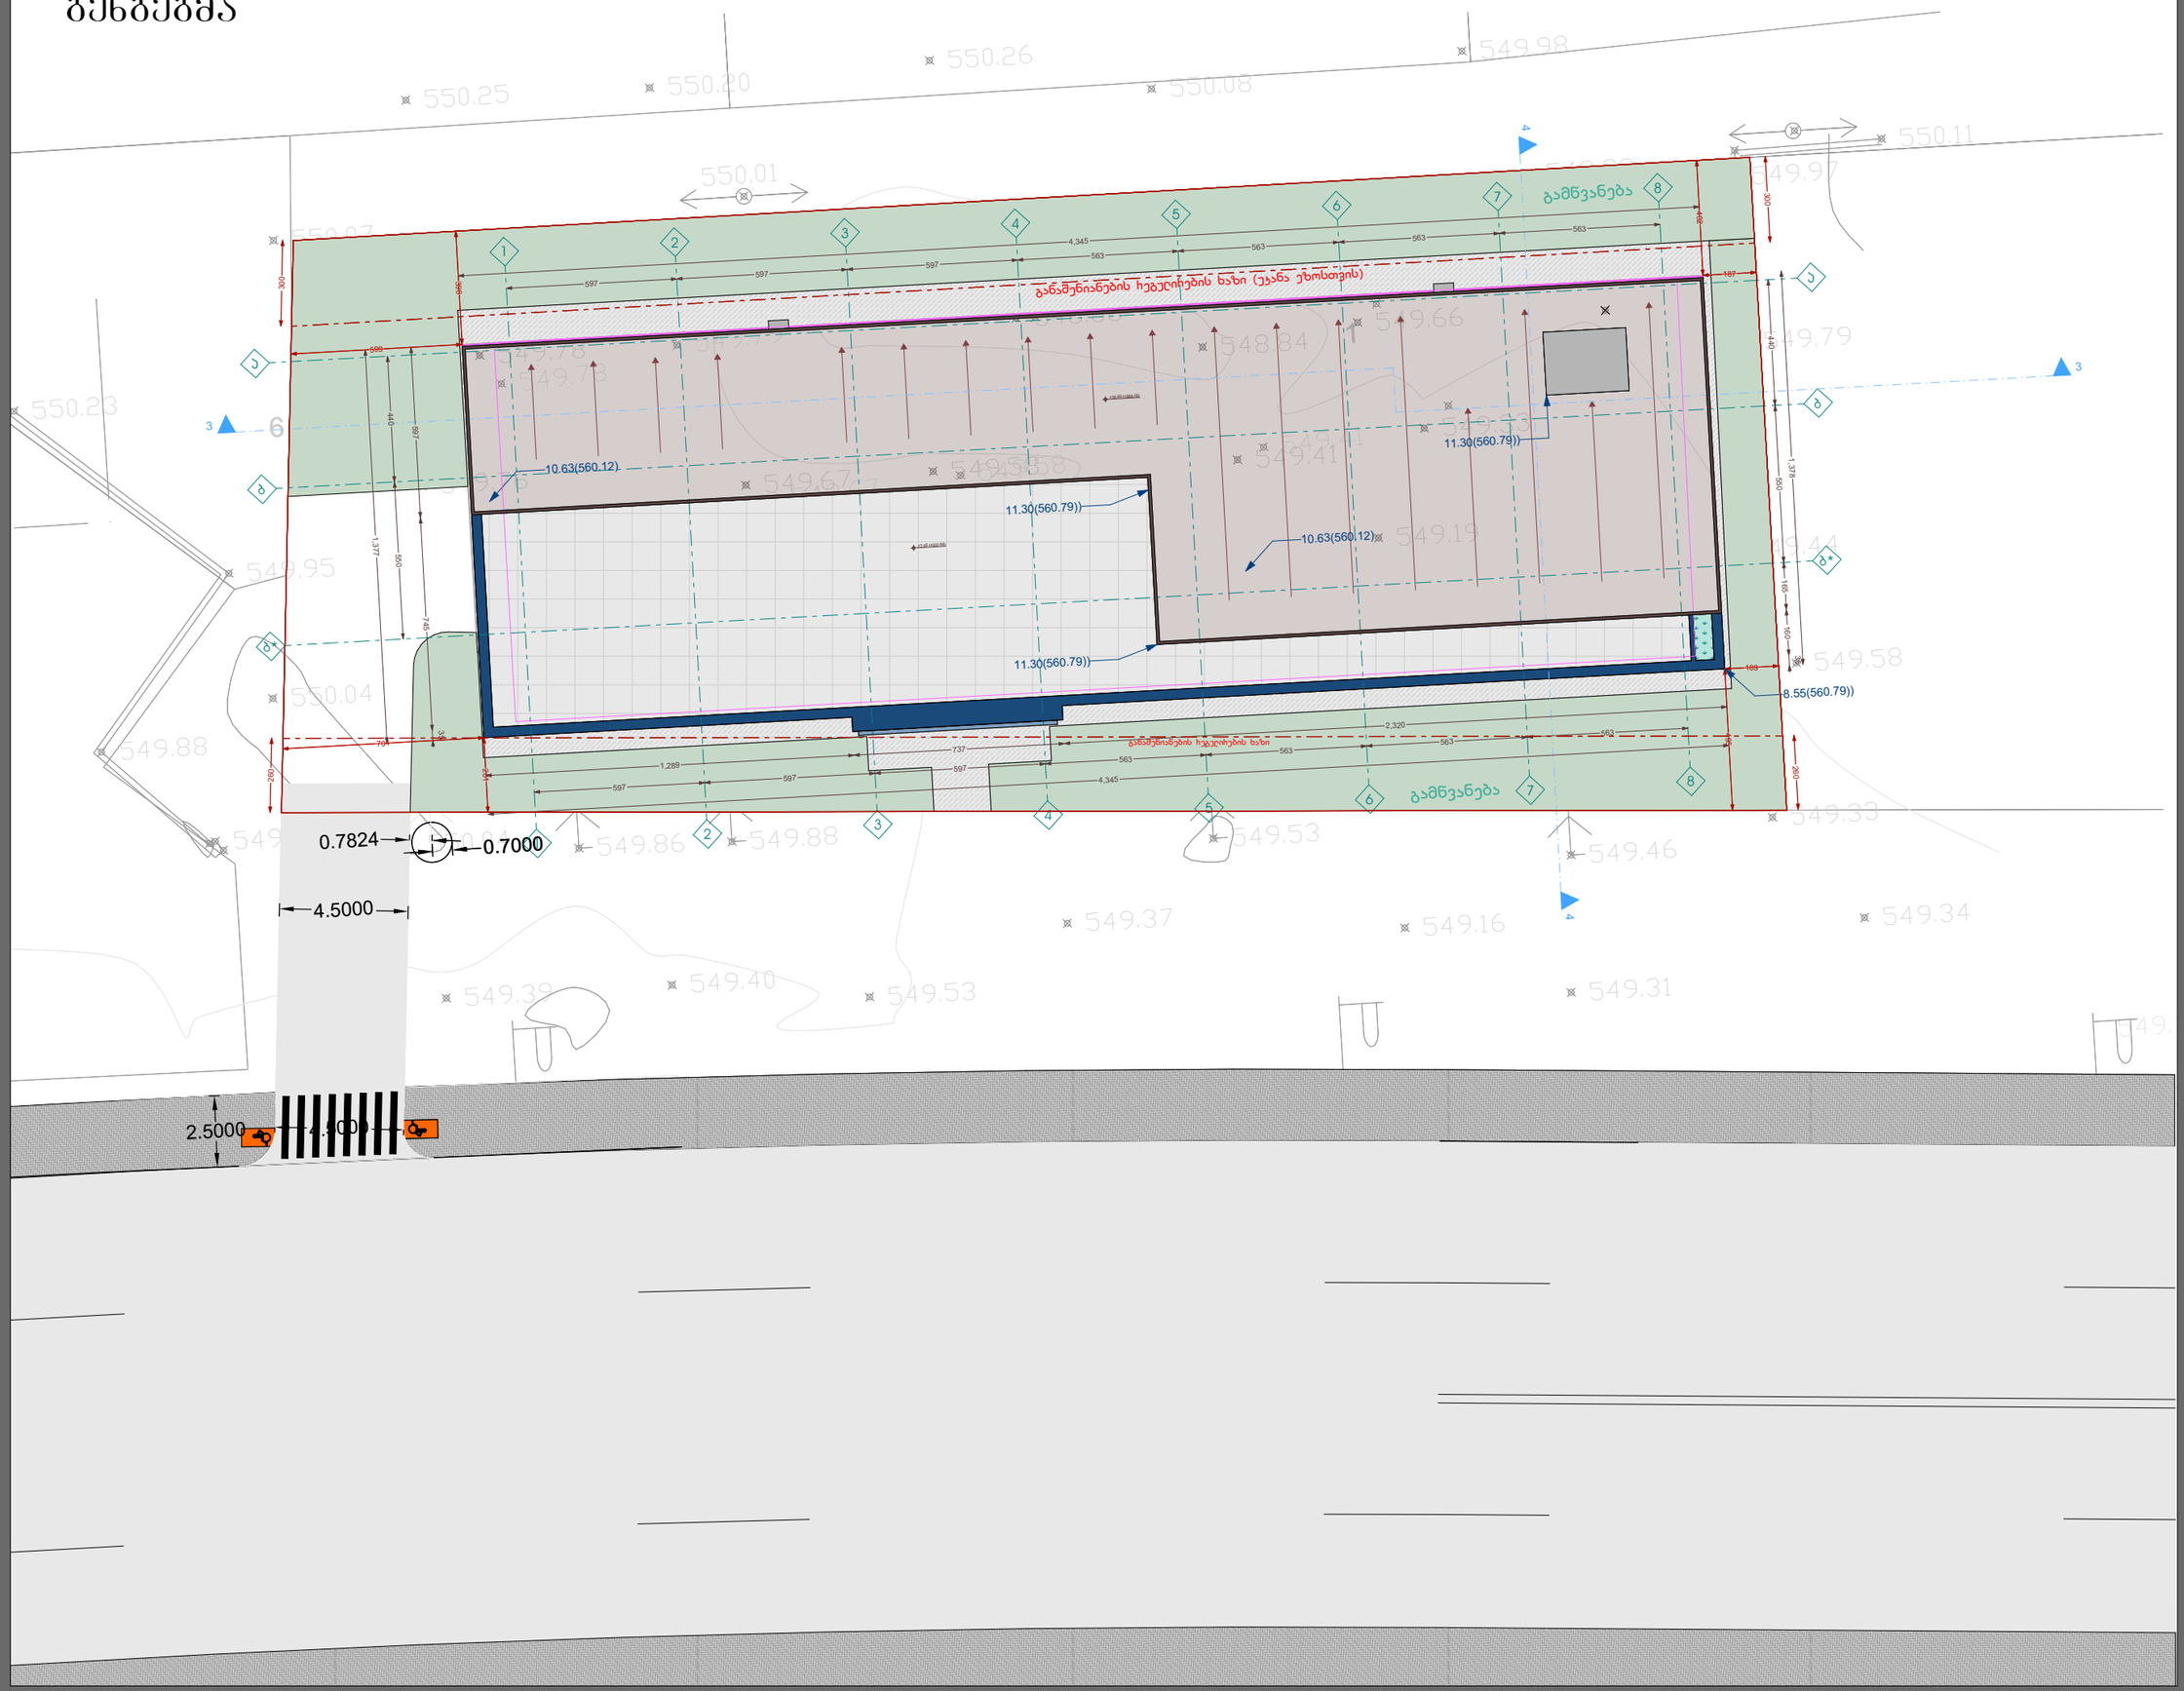

ექსპლიკაცია

პროექტის სახელწოდება

მრავალფუნქციური შენობა, საოფისე კომერციული

ნახაზი	გენგეგმა
საკადასტრო კოდი	ს/კ: 81.08.17.709
დამკვეთი	შ.პ.ს "mar-mot" ID ნომერი: 434159947
დირექტორი	შ.პ.ს
არქიტექტორი	ი.მგელაძე
არქიტექტორი	ზ.ანანიაშვილი

ARCHIUM
architecture & design

2026 წელი