
Pillar Park





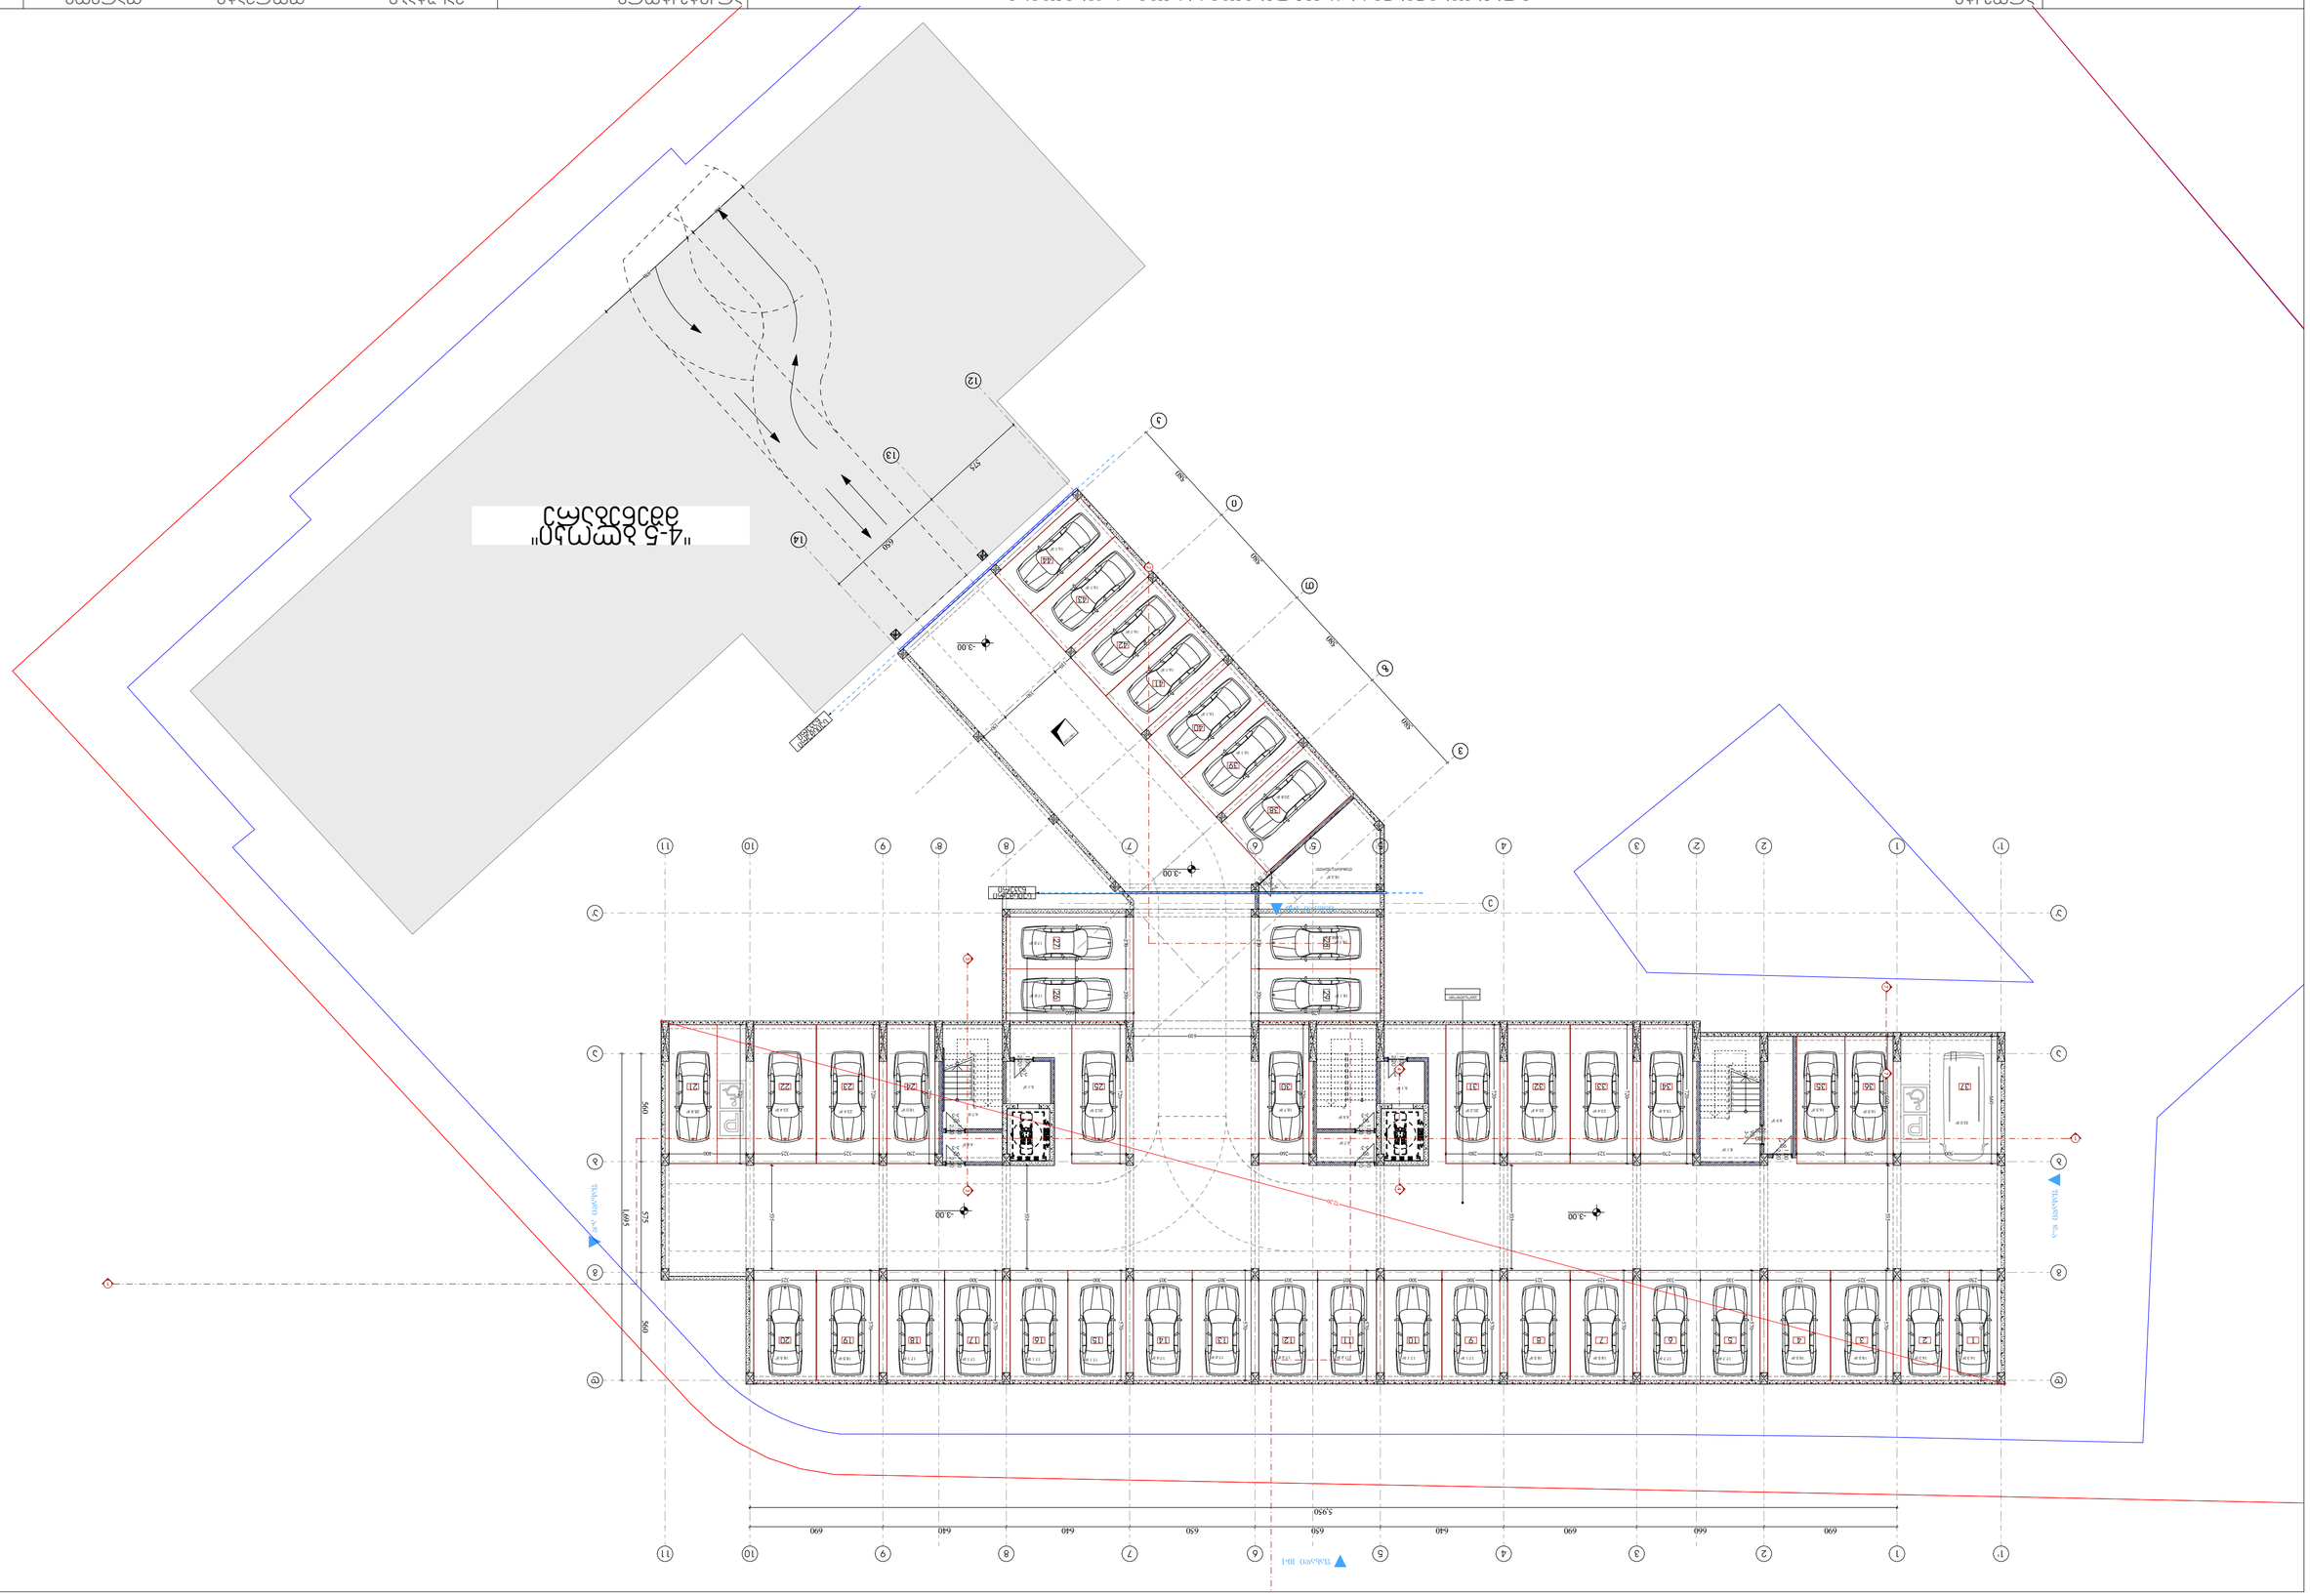

N

1 2 3 4 5 6 7 8 9 10

690 660 690 640 650 650 640 640 690

5,950

428.40
428.90

428.40
427.70

428.40
428.40

428.40
427.60

±0.00=428.30

±0.00=428.30

560 575 1,695 560

600 600 600 600 600 600

გარემოსახვითი
საპეზოლრო მიწნა

გარემოსახვითი
საპეზოლრო მიწნა

გარემოსახვითი
საპეზოლრო მიწნა

სქემური
ნაკვეთი


სქემური
ნაკვეთი


Pillar Park
დიღომი 8

პროექტი	მრავალბინიანი საცხოვრებელი სახლი, ქ. თბილისი, დიღომის საზღვრო საცდელი მეურნეობის ტერიტორია, ს/კ 01.72.14.008.991
ნახაზის სახელი	1 სართულის გეგმა


არქიტექტორი	მასშტაბი	ფორმატი	თარიღი
ხ.ხვედელიძე	1:150	A3	8/4/2026
დაამუშავა			
თ.ნოზაძე			

ფურცლის ნომერი
A.01.2.2

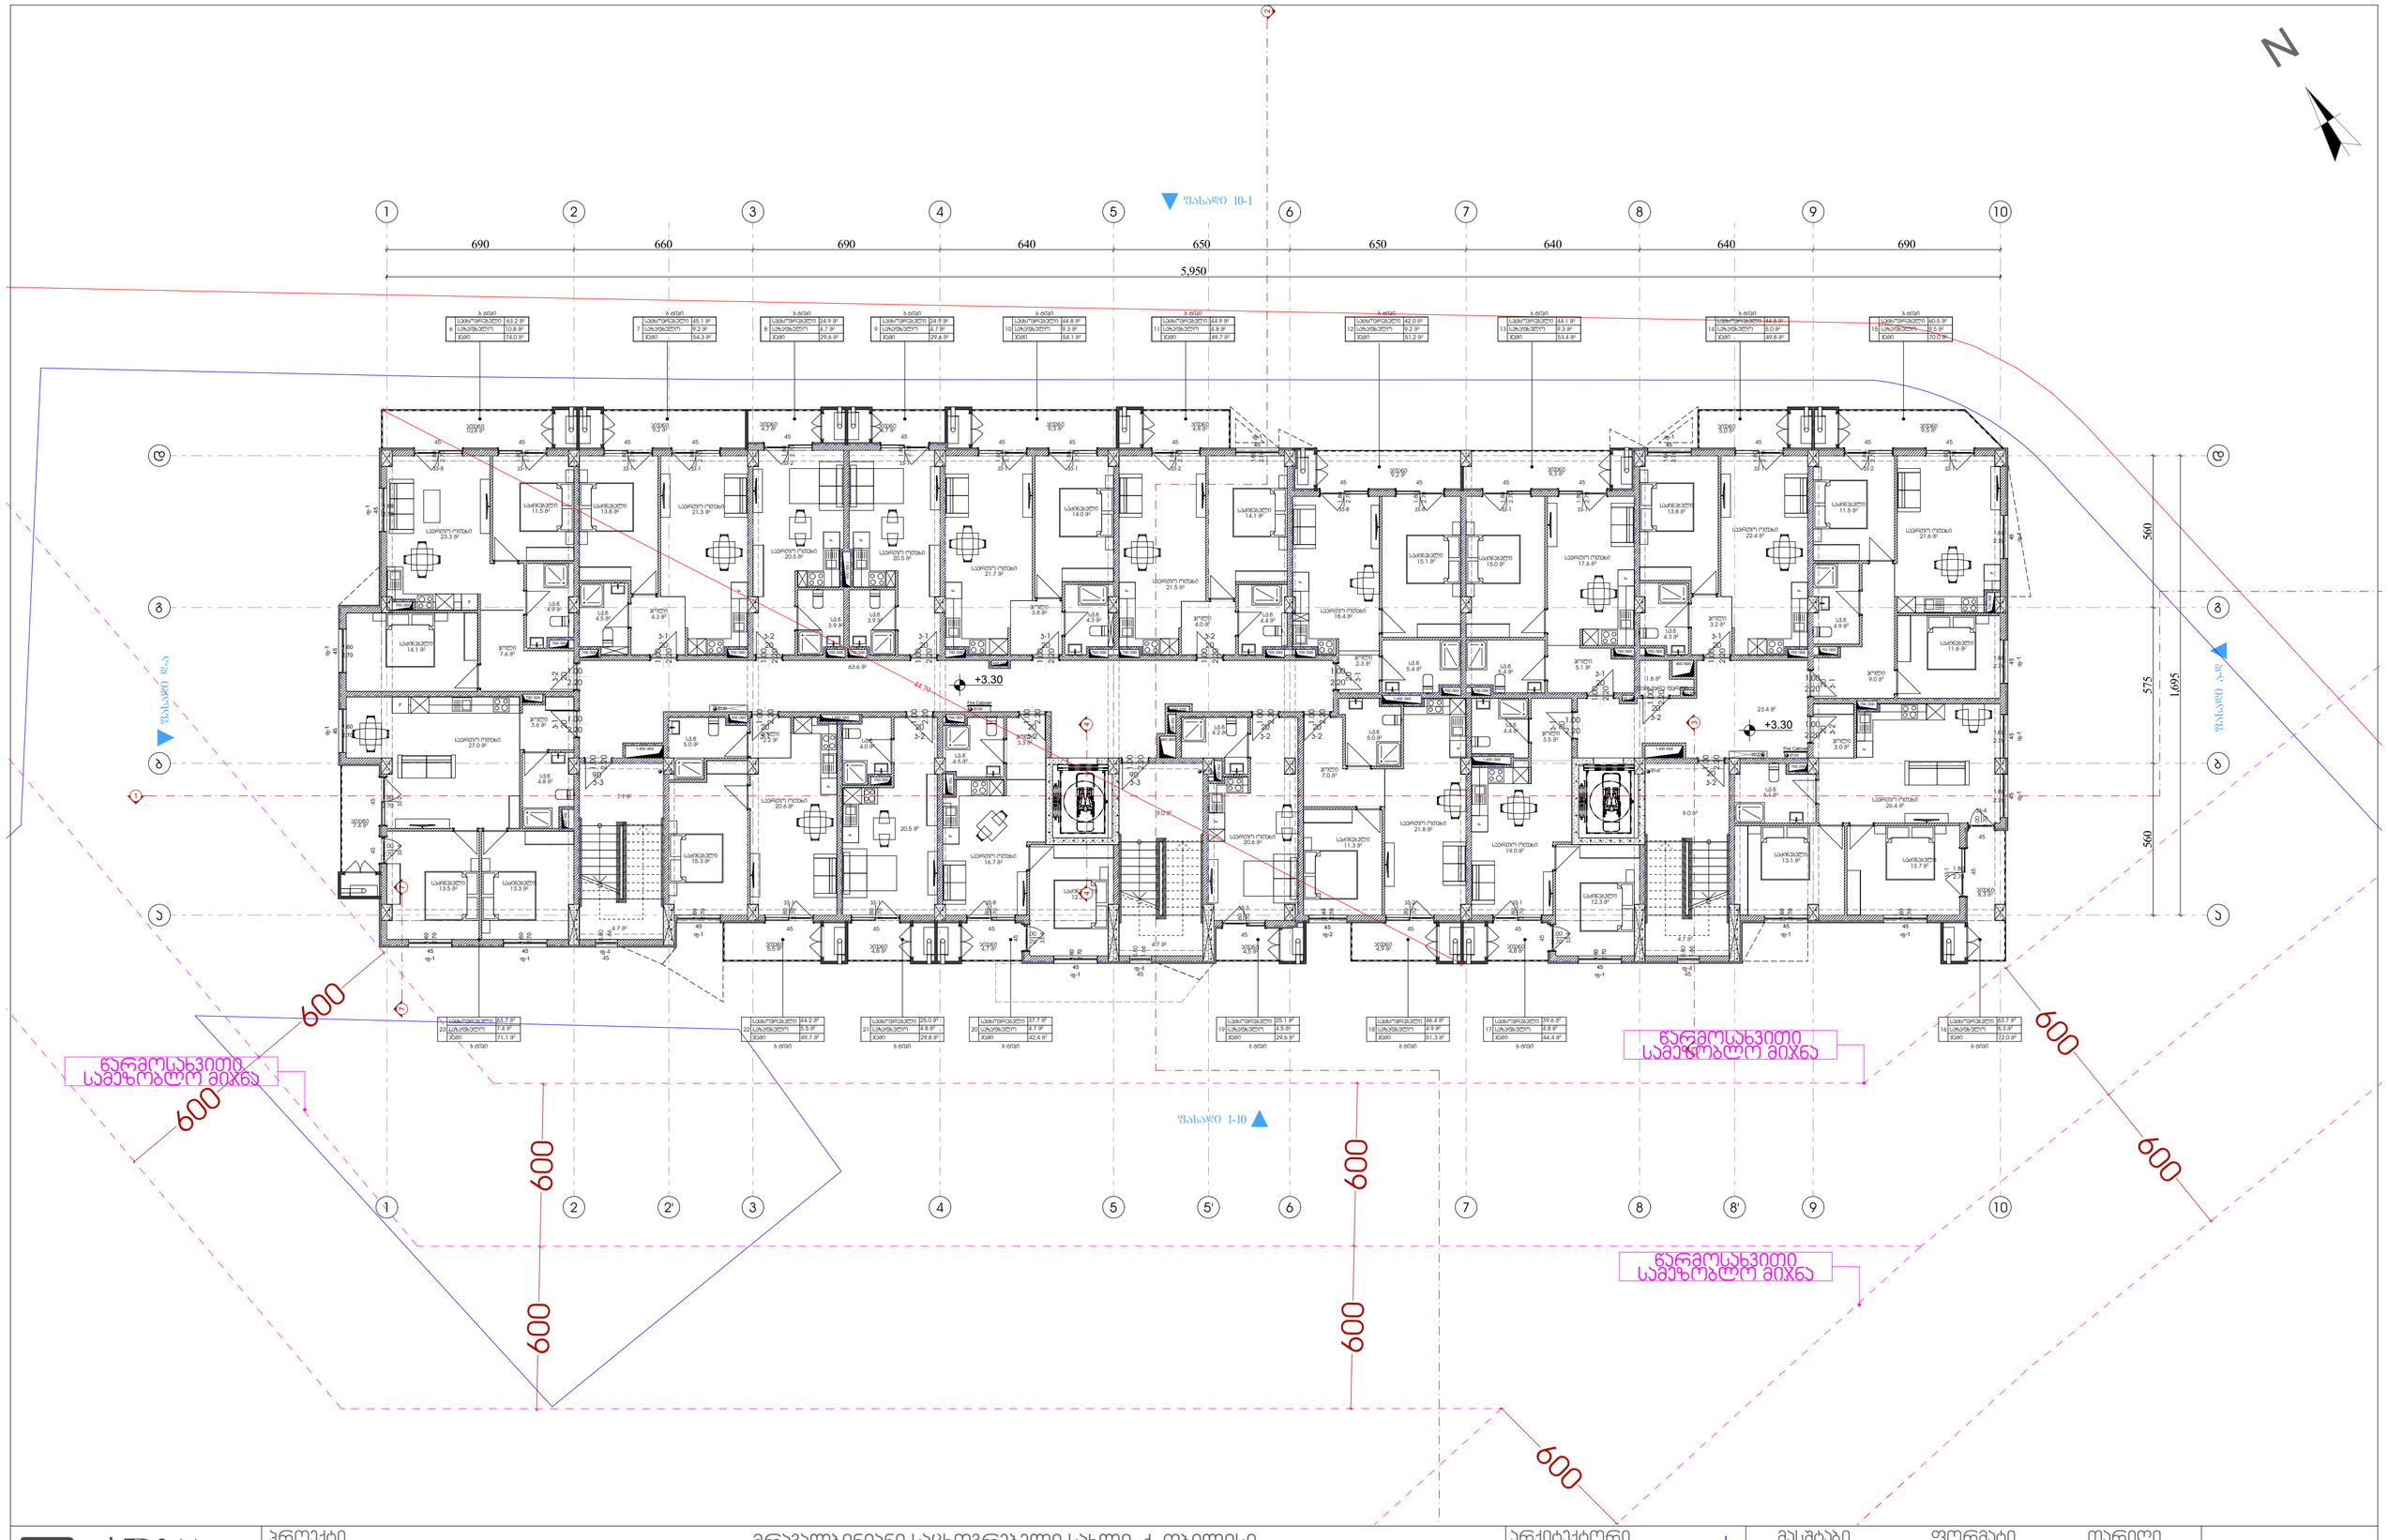

N
ზახადი 10-1
ზახადი 1-10
ზახადი 9-1
ზახადი 1-9
690
660
690
640
650
650
640
640
690
5,950
560
575
1,695
560
+3.30
+3.30
600
600
600

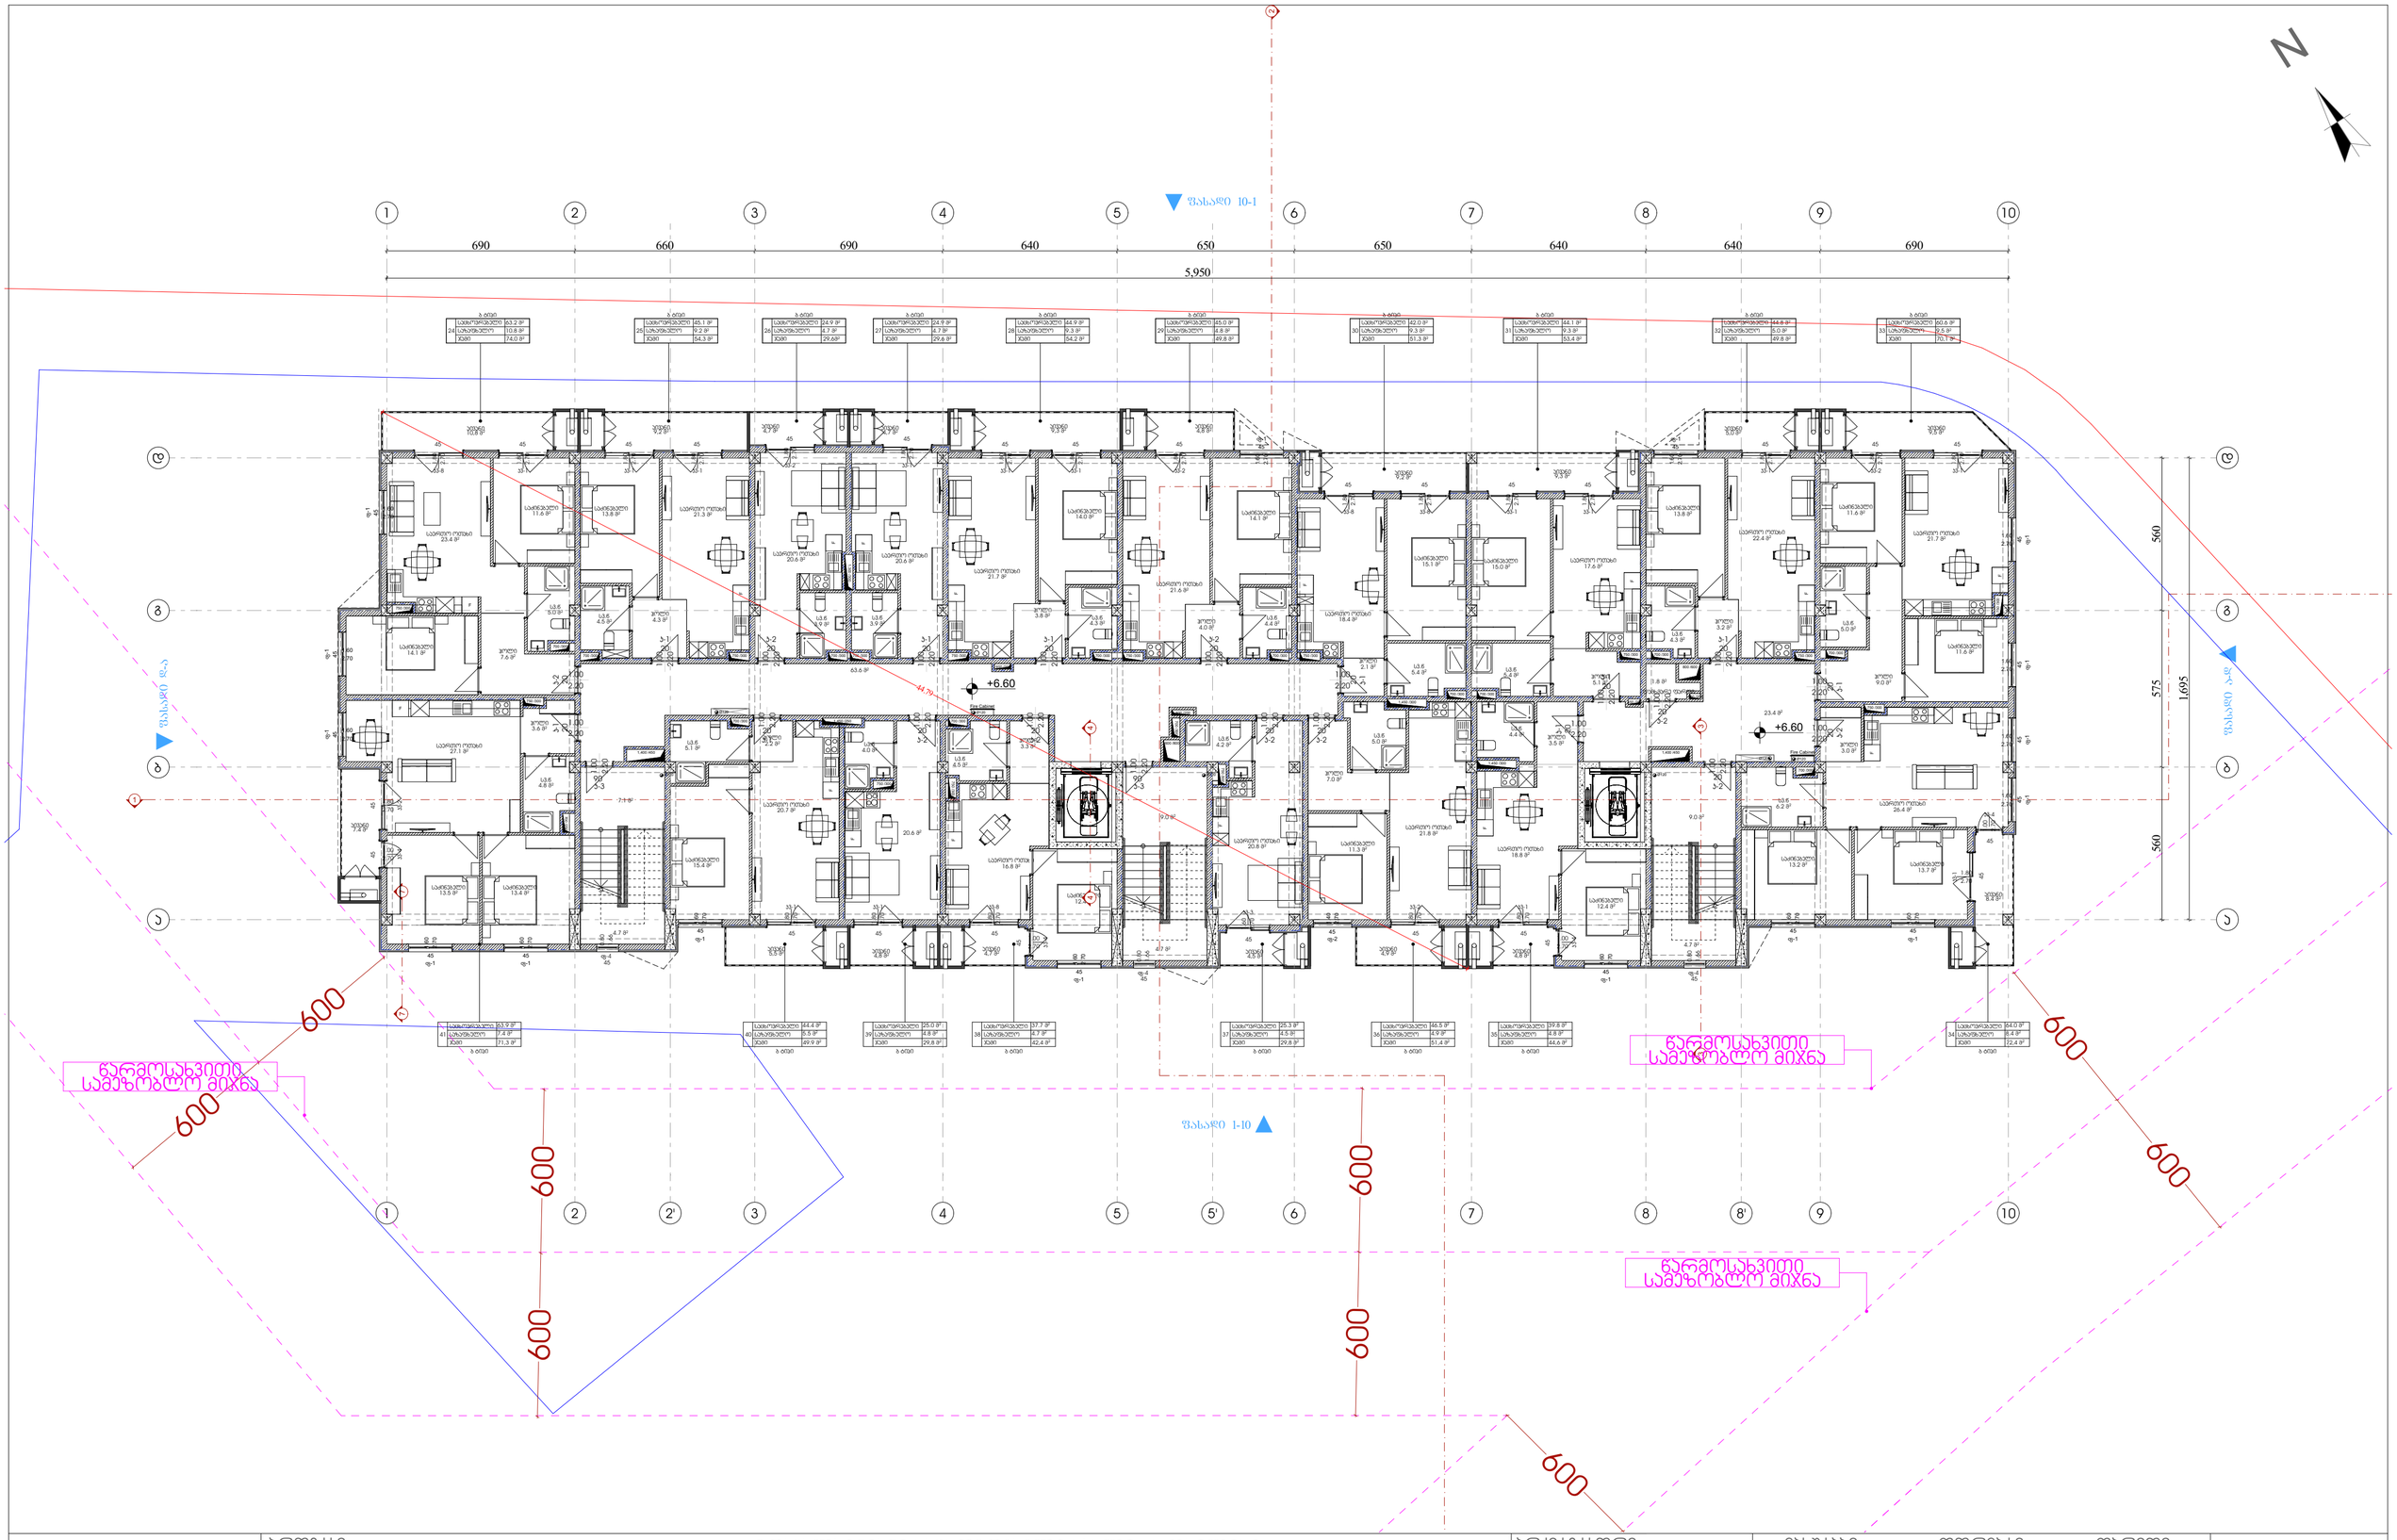

Pillar Park ᲓᲘᲚᲝᲛᲘ 8	პროექტი: მრავალბინიანი საცხოვრებელი სახლი, ქ. თბილისი, დიღომის სასწავლო საცდელი მეურნეობის ტერიტორია, ს/კ 01.72.14.008.991	არქიტექტორი ხ.ხვედელიძე	მასშტაბი 1:150	ფორმატი A3	თარიღი 8/4/2026
	ნახაზის სახელი: 3 სართულის გეგმა	დაამუშავა თ.ნოზაძე			ფურცლის ნომერი A.01.2.4

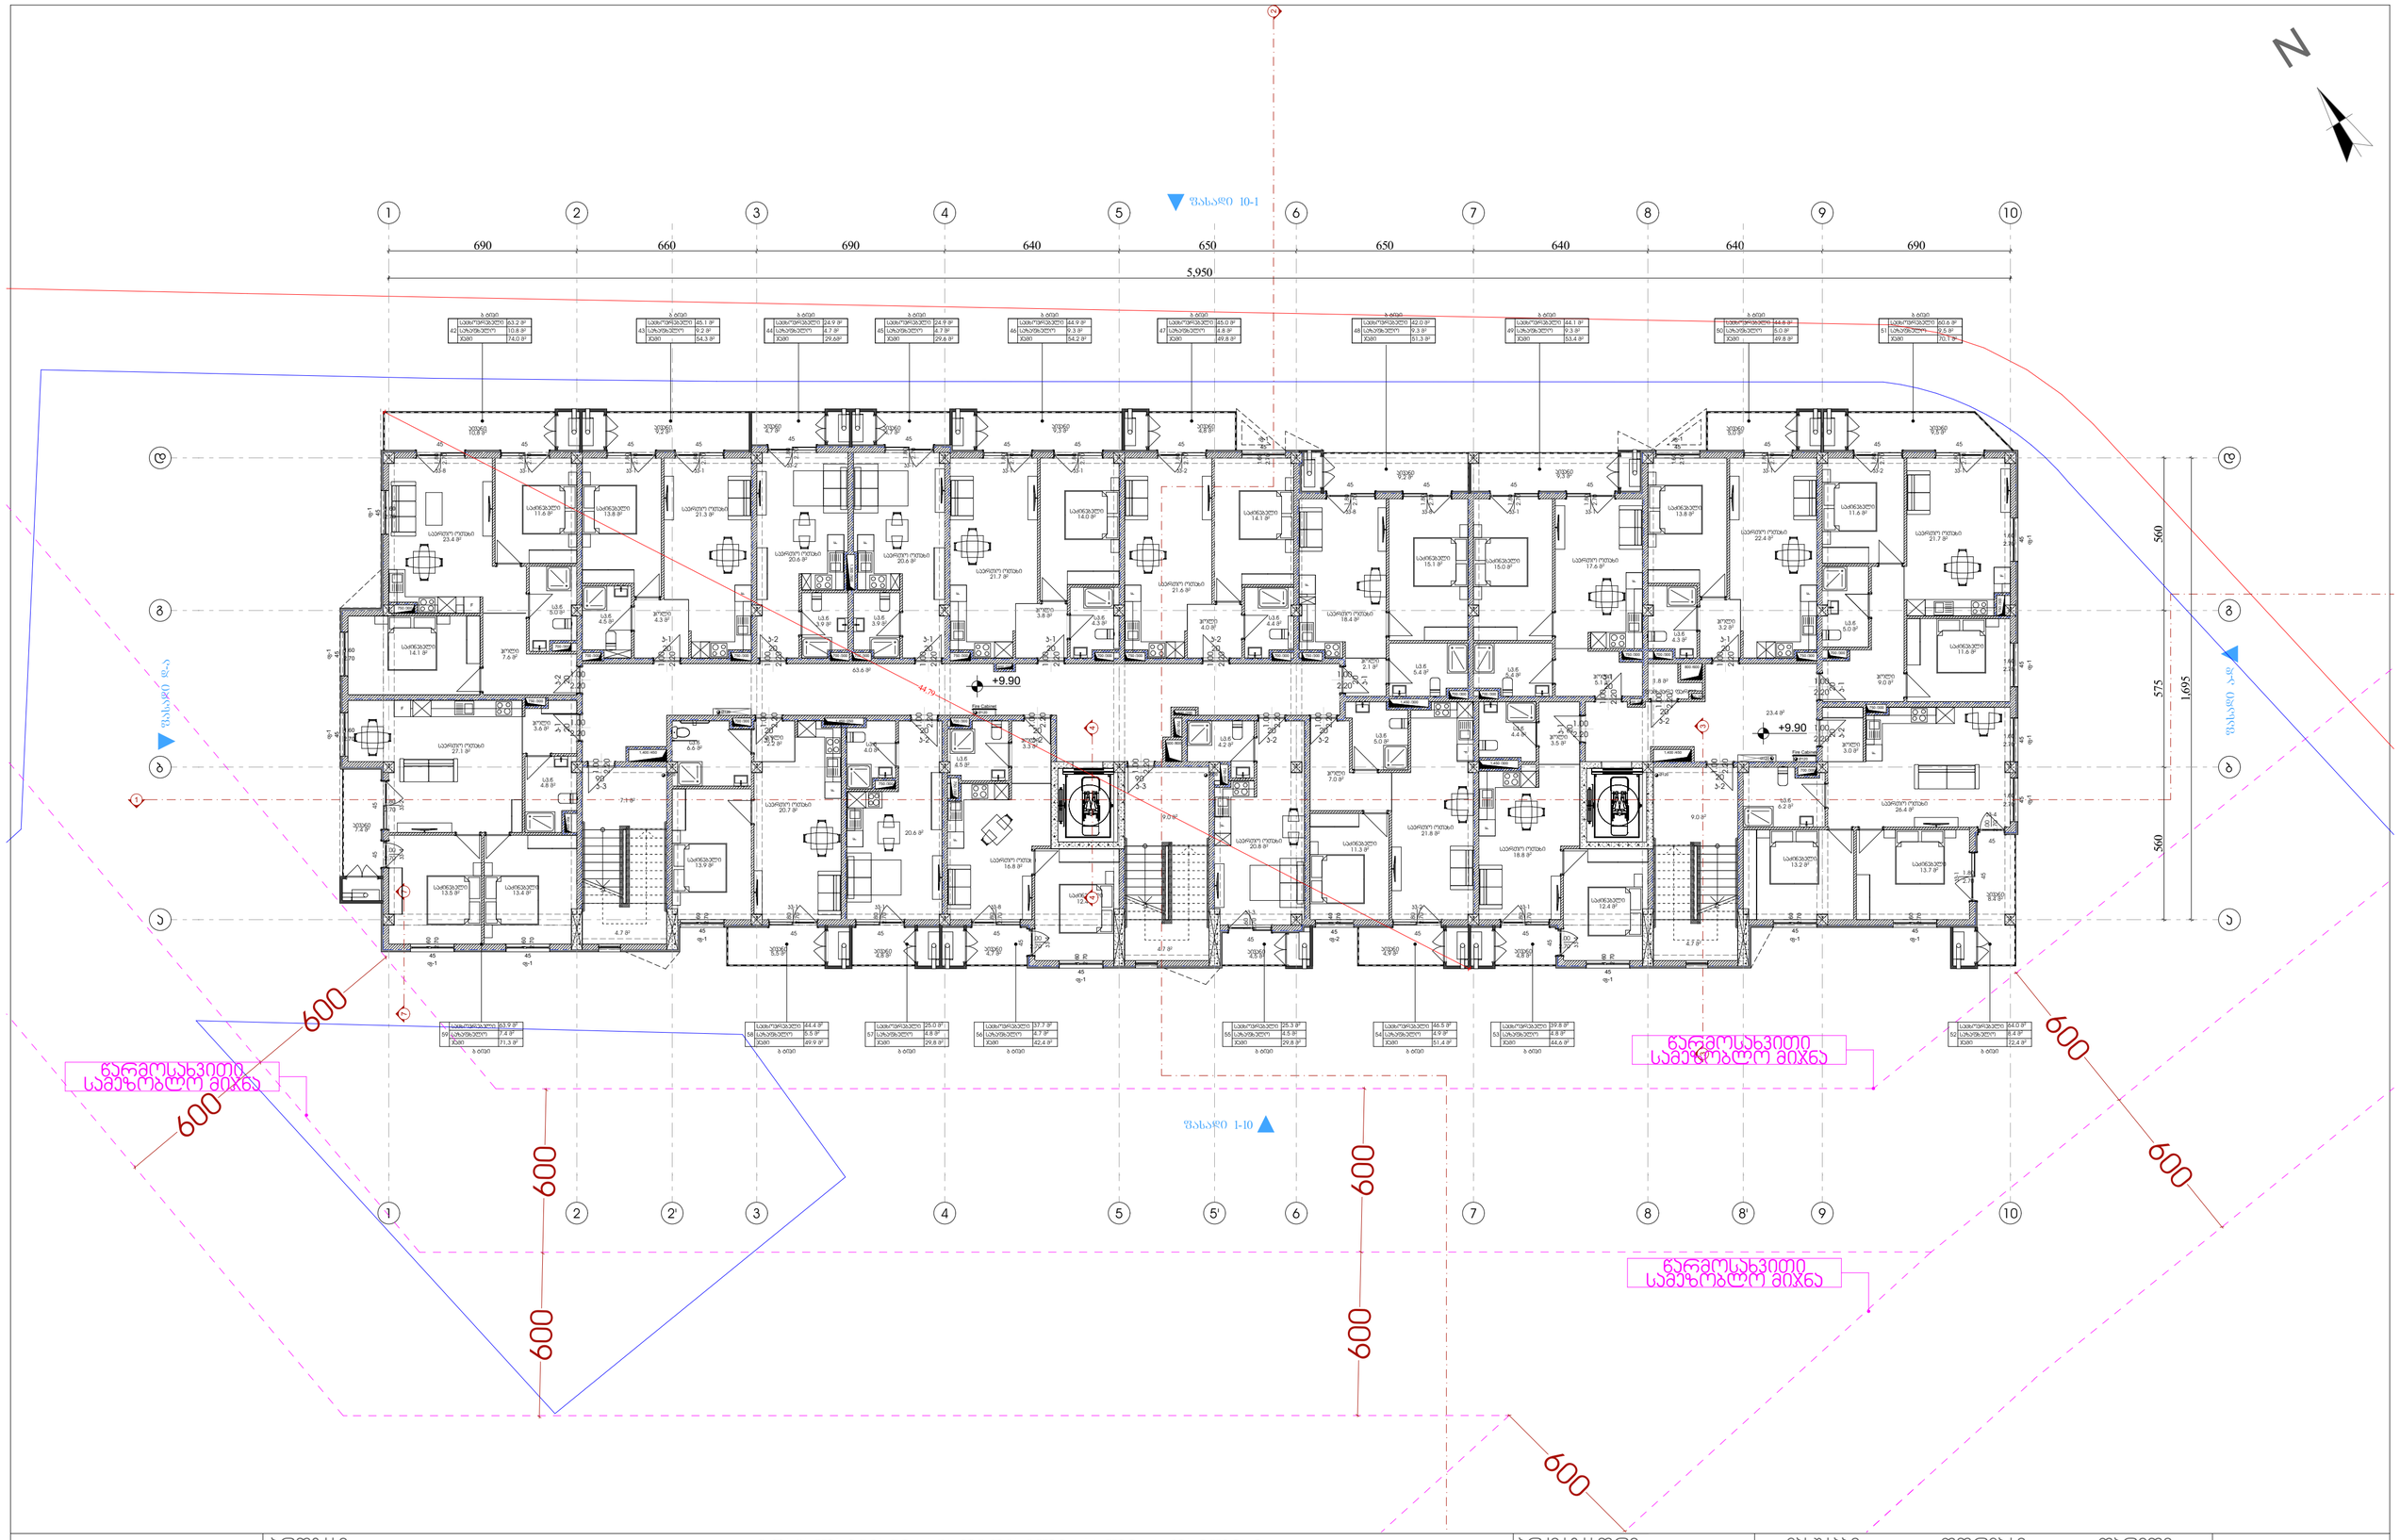

Pillar Park ᲓᲘᲦᲝᲛᲘ 8	პროექტი: მრავალბინიანი საცხოვრებელი სახლი, ქ. თბილისი, დიღომის სასწავლო საცდელი მეურნეობის ტერიტორია, ს/კ 01.72.14.008.991	არქიტექტორი ხ.ხვედელიძე	მასშტაბი 1:150	ფორმატი A3	თარიღი 8/4/2026
	ნახაზის სახელი: 4 სართულის გეგმა	დაამუშავა თ.ნოზაძე			ფურცლის ნომერი A.01.2.5

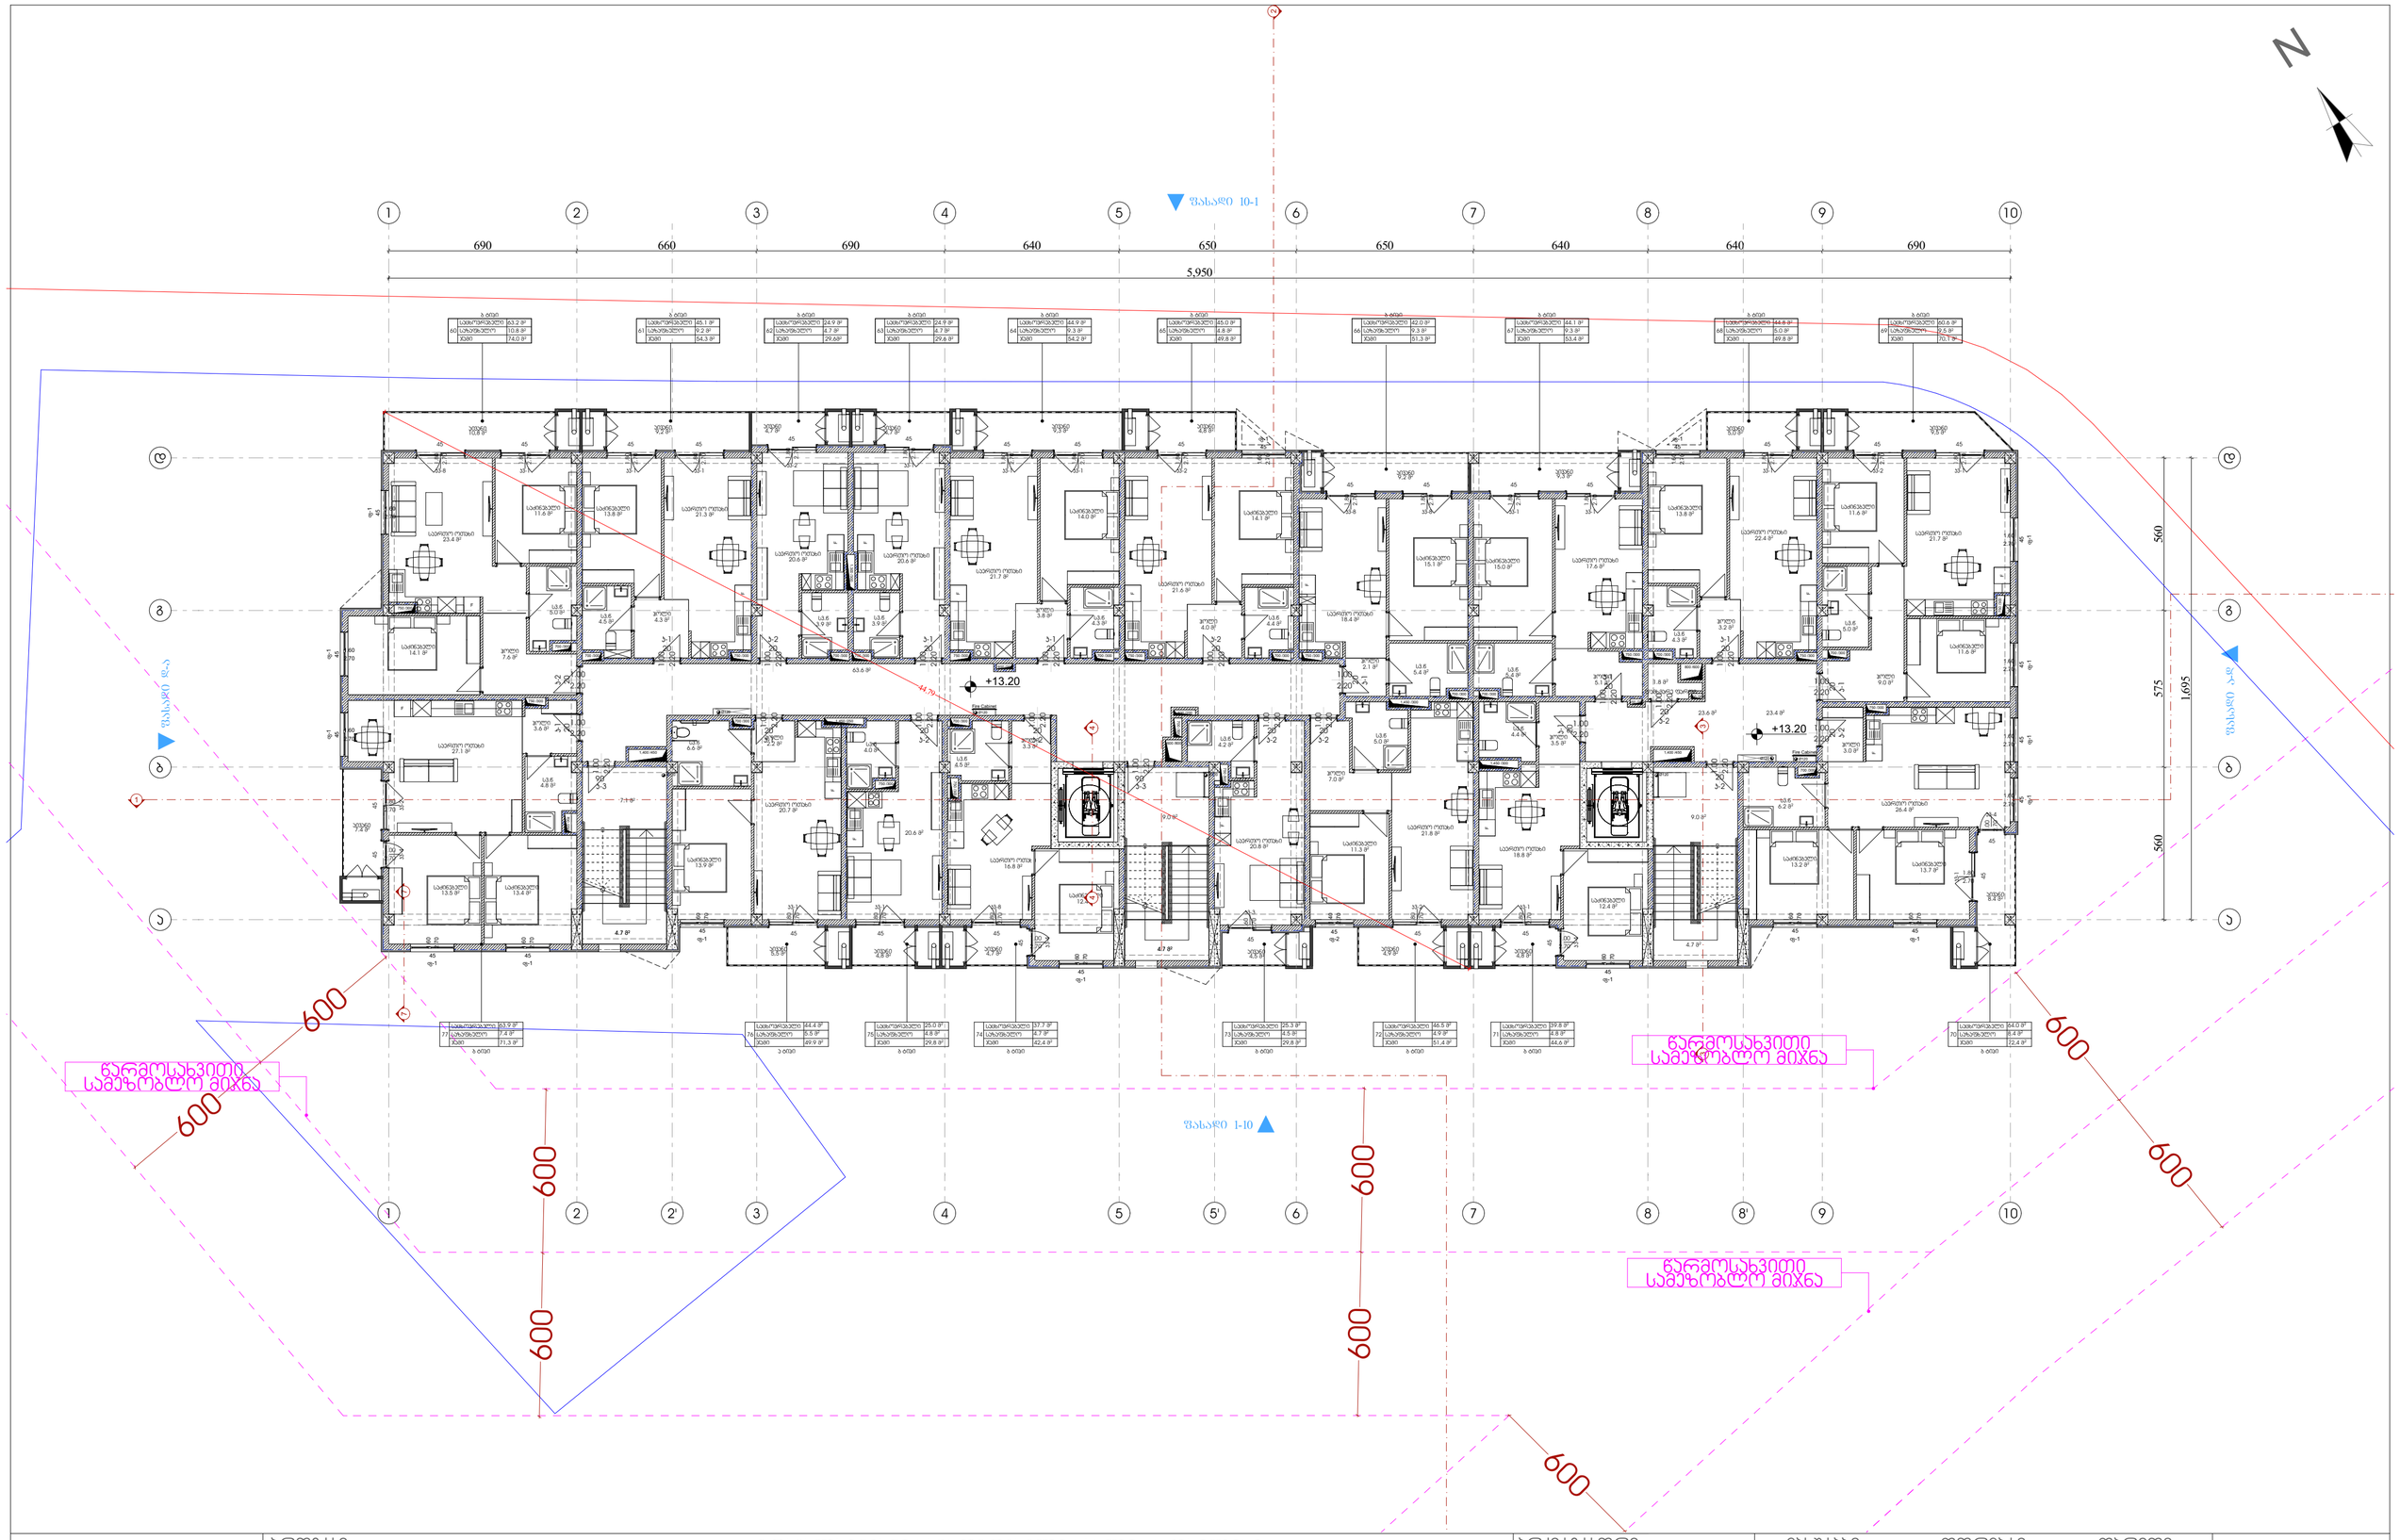

Pillar Park
დიღომი 8

პროექტი

მრავალბინიანი საცხოვრებელი სახლი, ქ. თბილისი, დიღომის სასწავლო საცდელი მეურნეობის ტერიტორია. ს/კ 01.72.14.008.991

ნახაზის სახელი


5 სართულის გეგმა

არქიტექტორი
ხ.ხვედელიძე

დაამუშავა
თ.ნოზაძე

მასშტაბი	ფორმატი	თარიღი
1:150	A3	8/4/2026

ფურცლის ნომერი
A.01.2.6

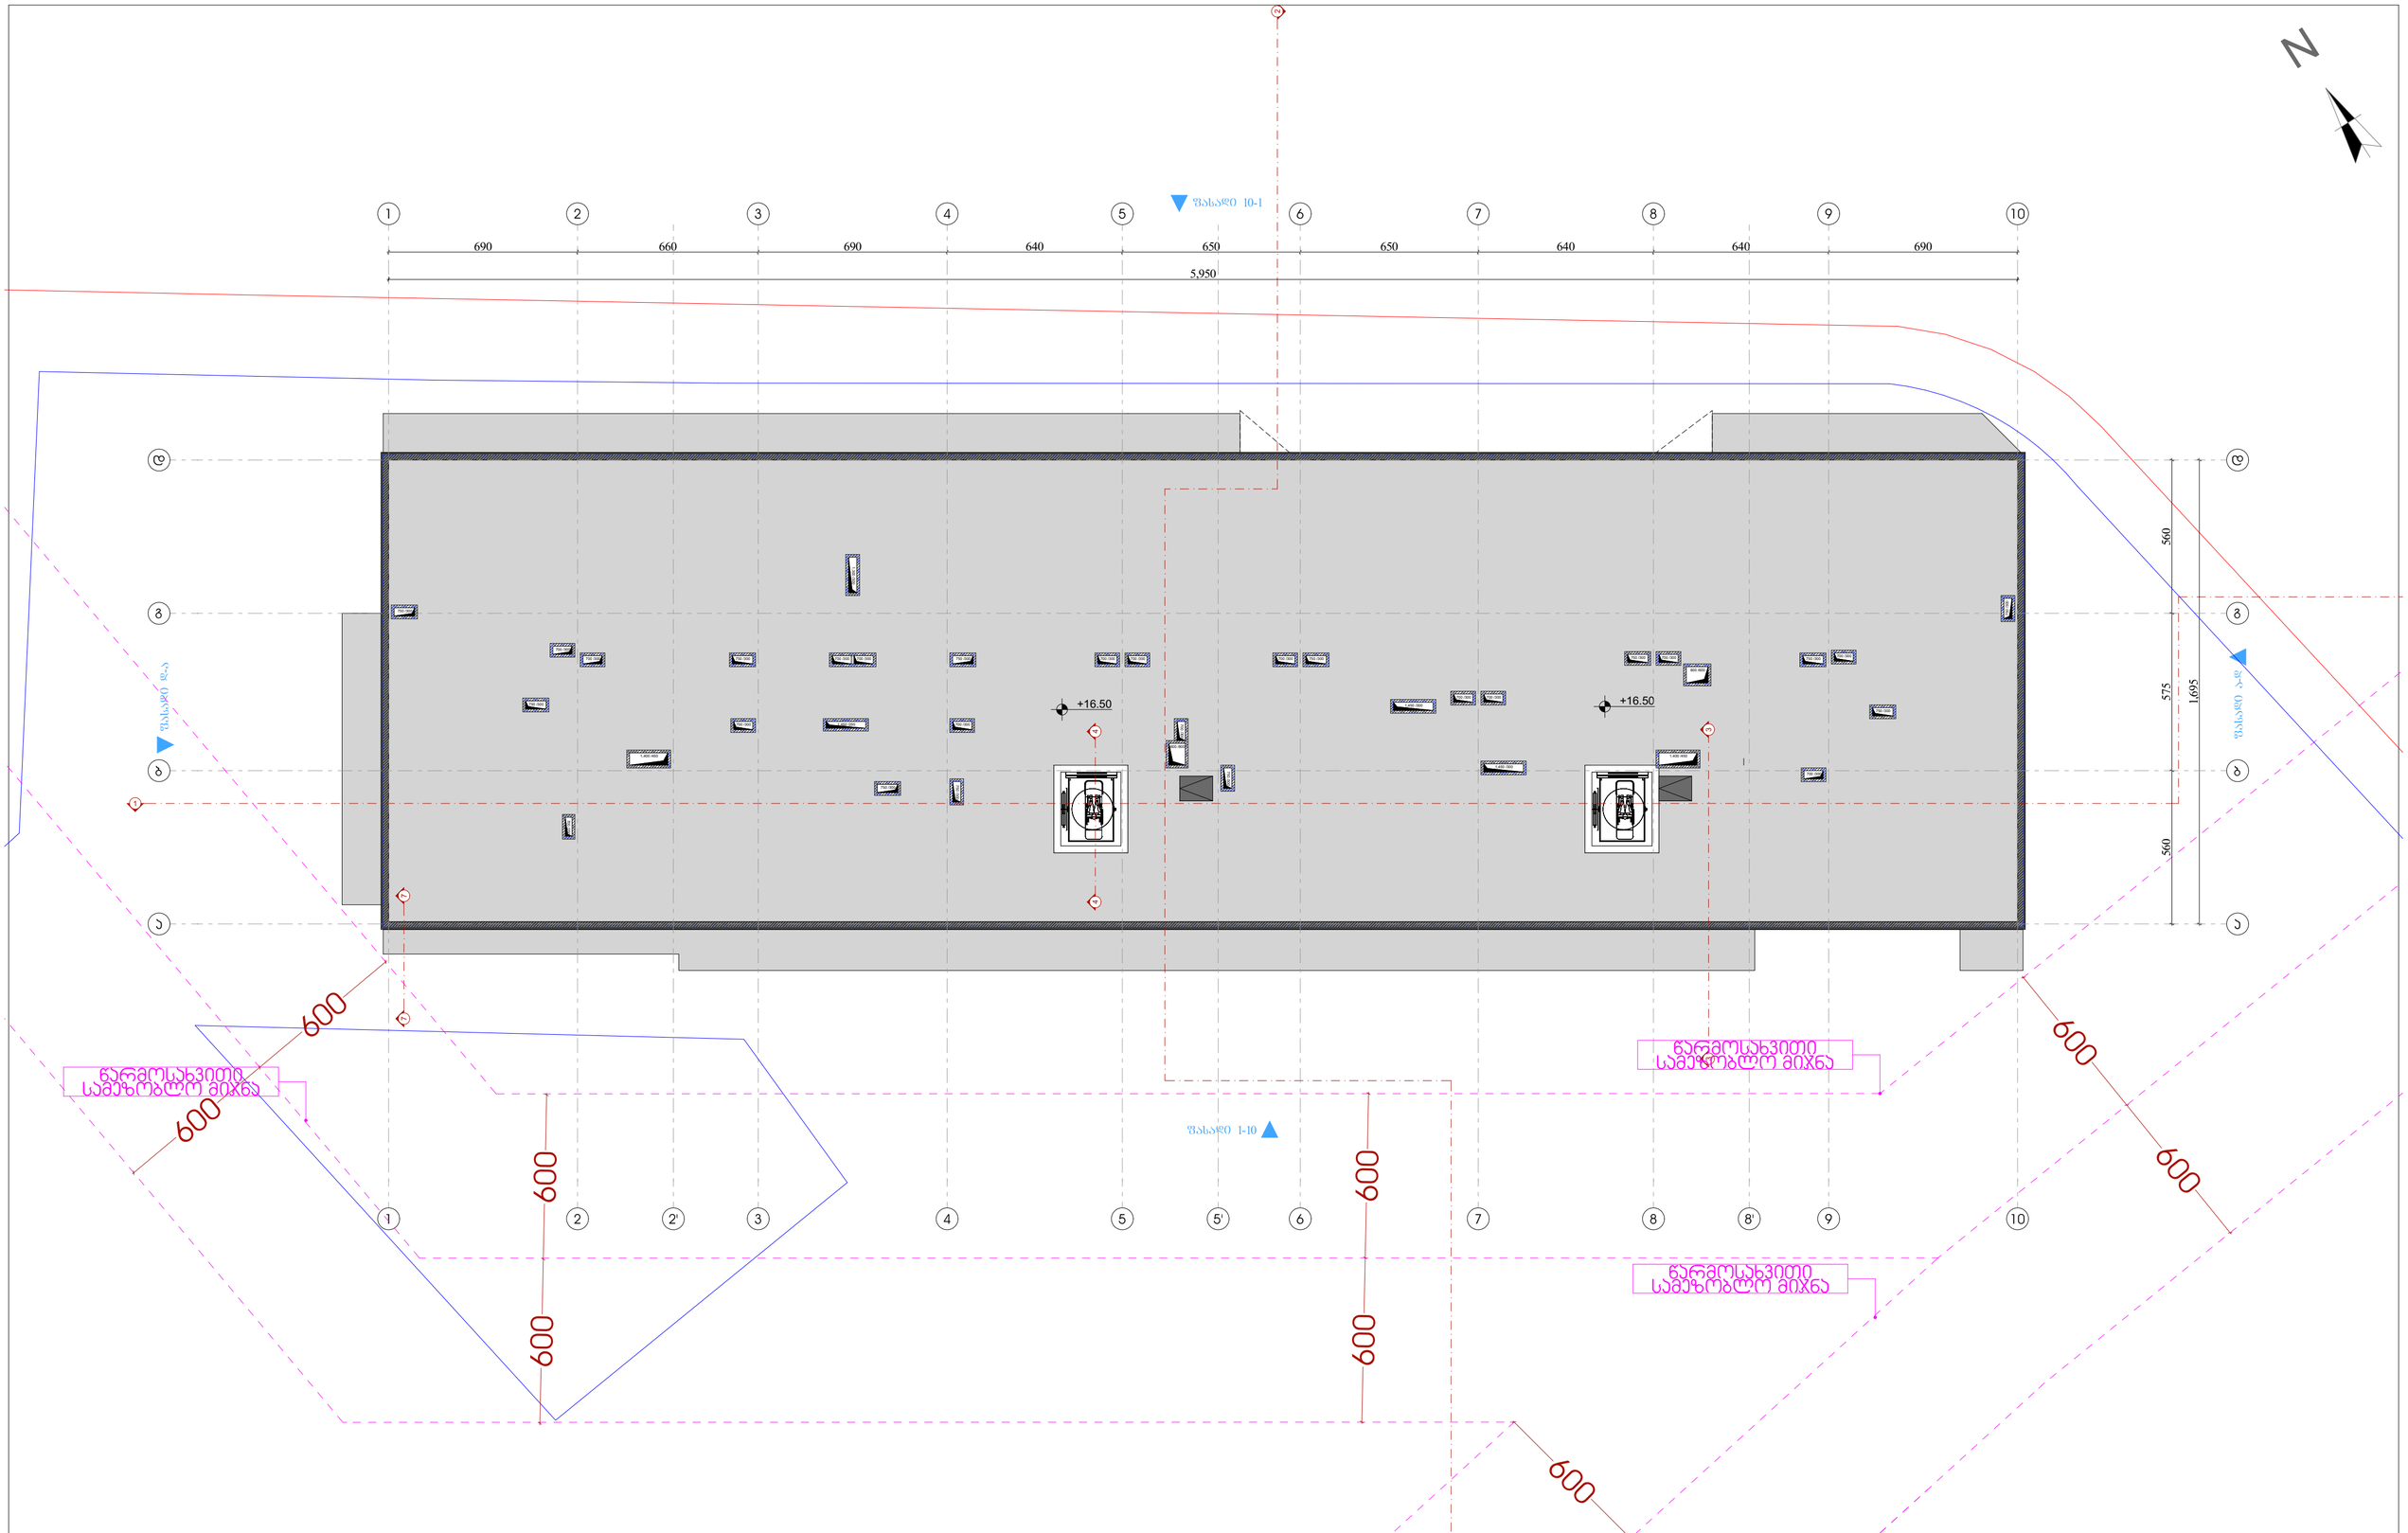

Pillar Park ᲓᲘᲚᲝᲛᲘ 8	პროექტი: მრავალბინიანი საცხოვრებელი სახლი, ქ. თბილისი, დიღომის საწყვლო საცდელი მეურნეობის ტერიტორია. ს/კ 01.72.14.008.991	არქიტექტორი: ხ.ხვედელიძე	მასშტაბი: 1:150	ფორმატი: A3	თარიღი: 8/4/2026
	ნახაზის სახელი: სახურავის გეგმა	დაამუშავა: თ.ნოზაძე			ფურცლის ნომერი: A.01.2.7