
სართულის გეგმა +0,00 ნიშნულზე

მ 1:200

პირობითი აღნიშვნები:


- არსებული კედლები
- ასაშენებელი კედლები
- საპროექტო ფართი

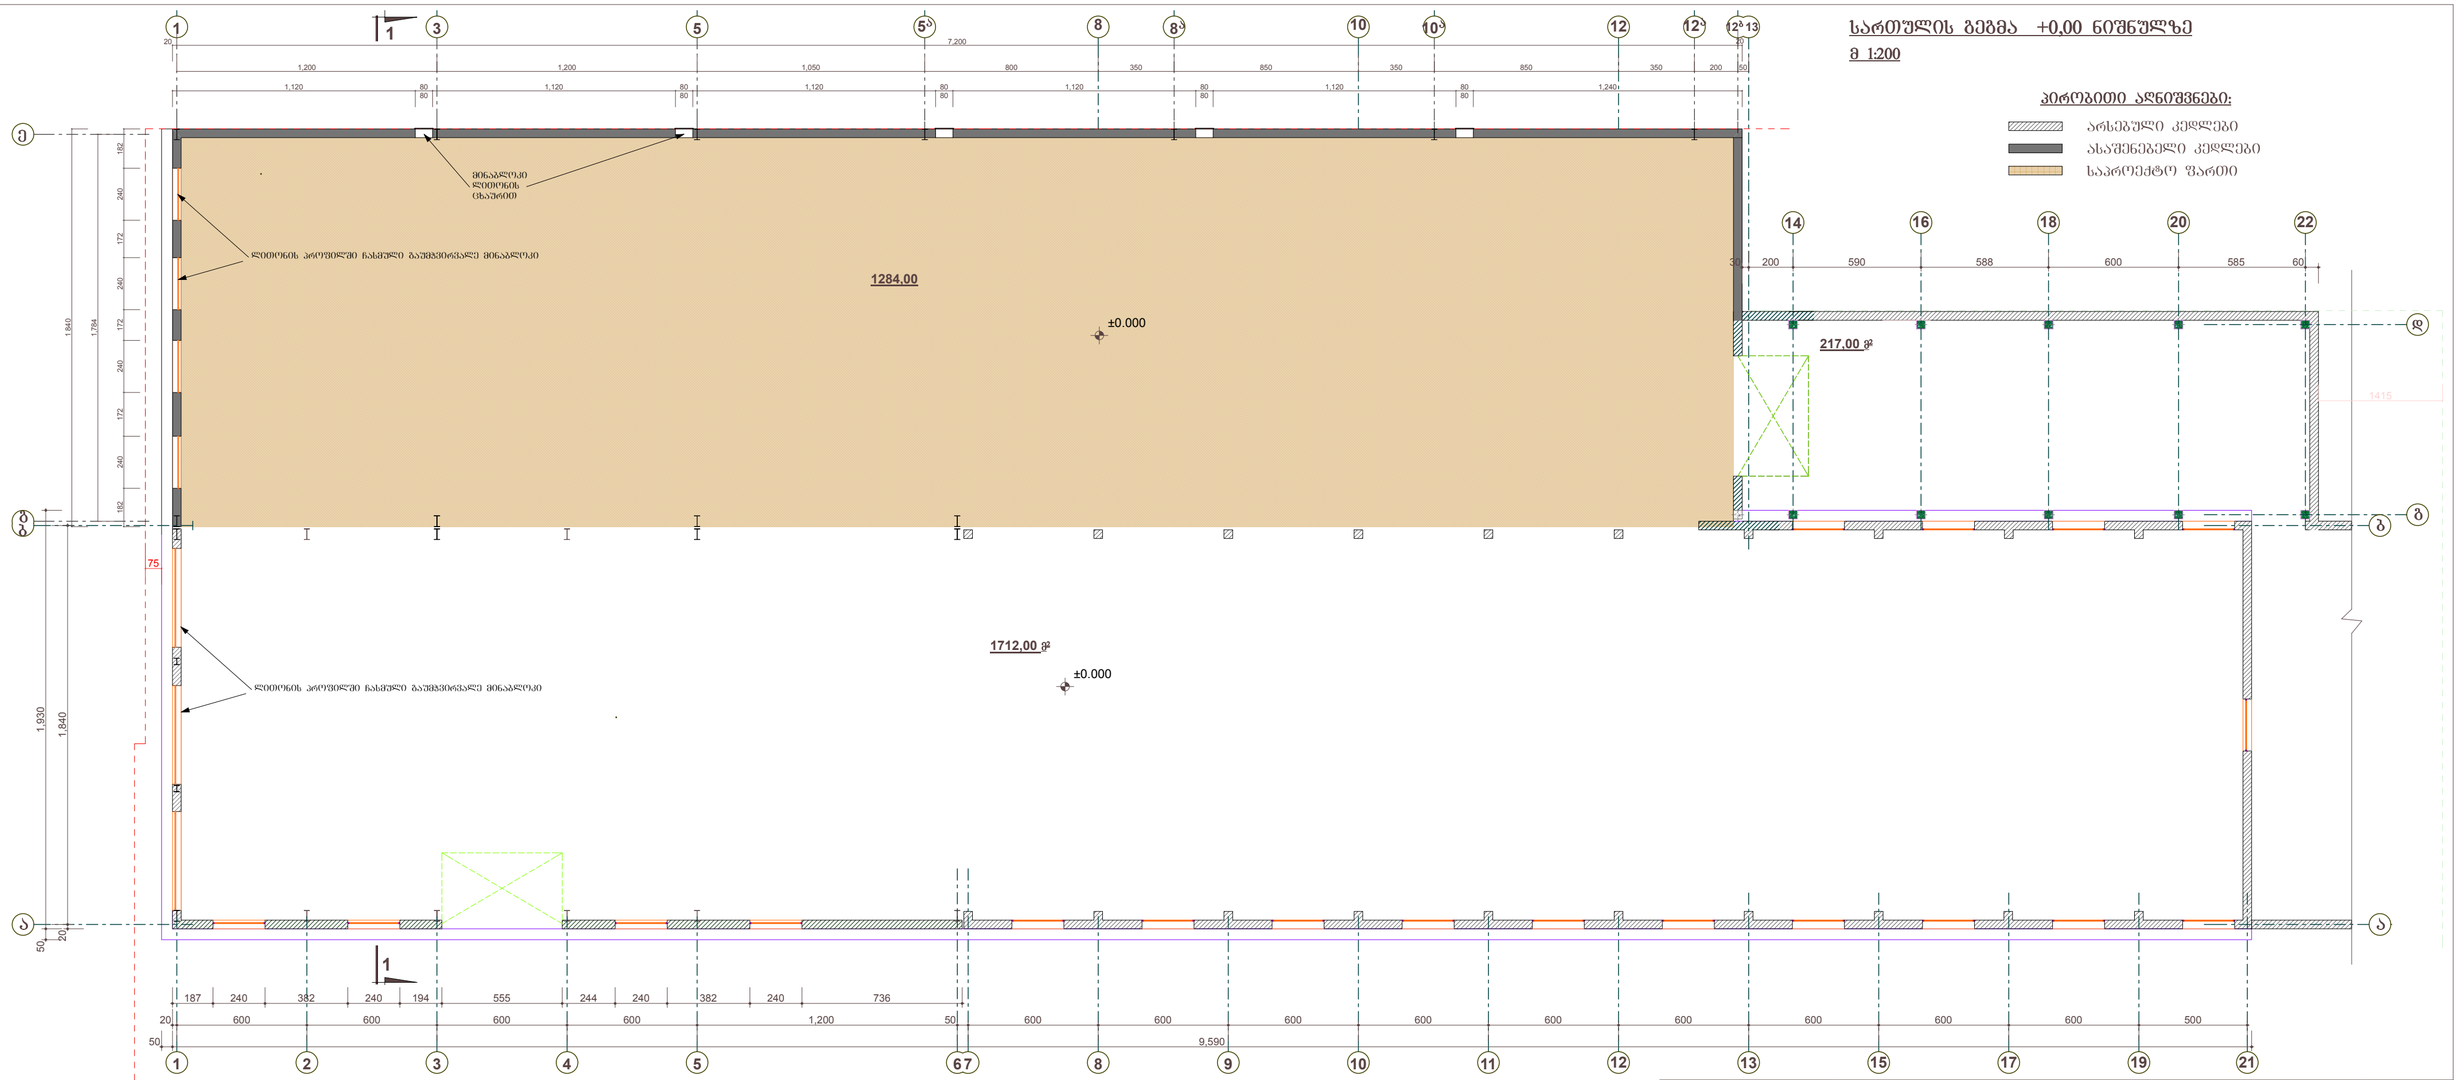

			არქიტექტურული ნაწილი	
პრ. არქიტორი	ო.მაკასარაშვილი			
შესრულა	ვ.მაკასარაშვილი		სართულის გეგმა ±0,00 ნიშნულზე	სტადია: მდ. / შეკვეთილი: მდ. / შეკვეთები

სახურავის გეგმა

მ 1:200

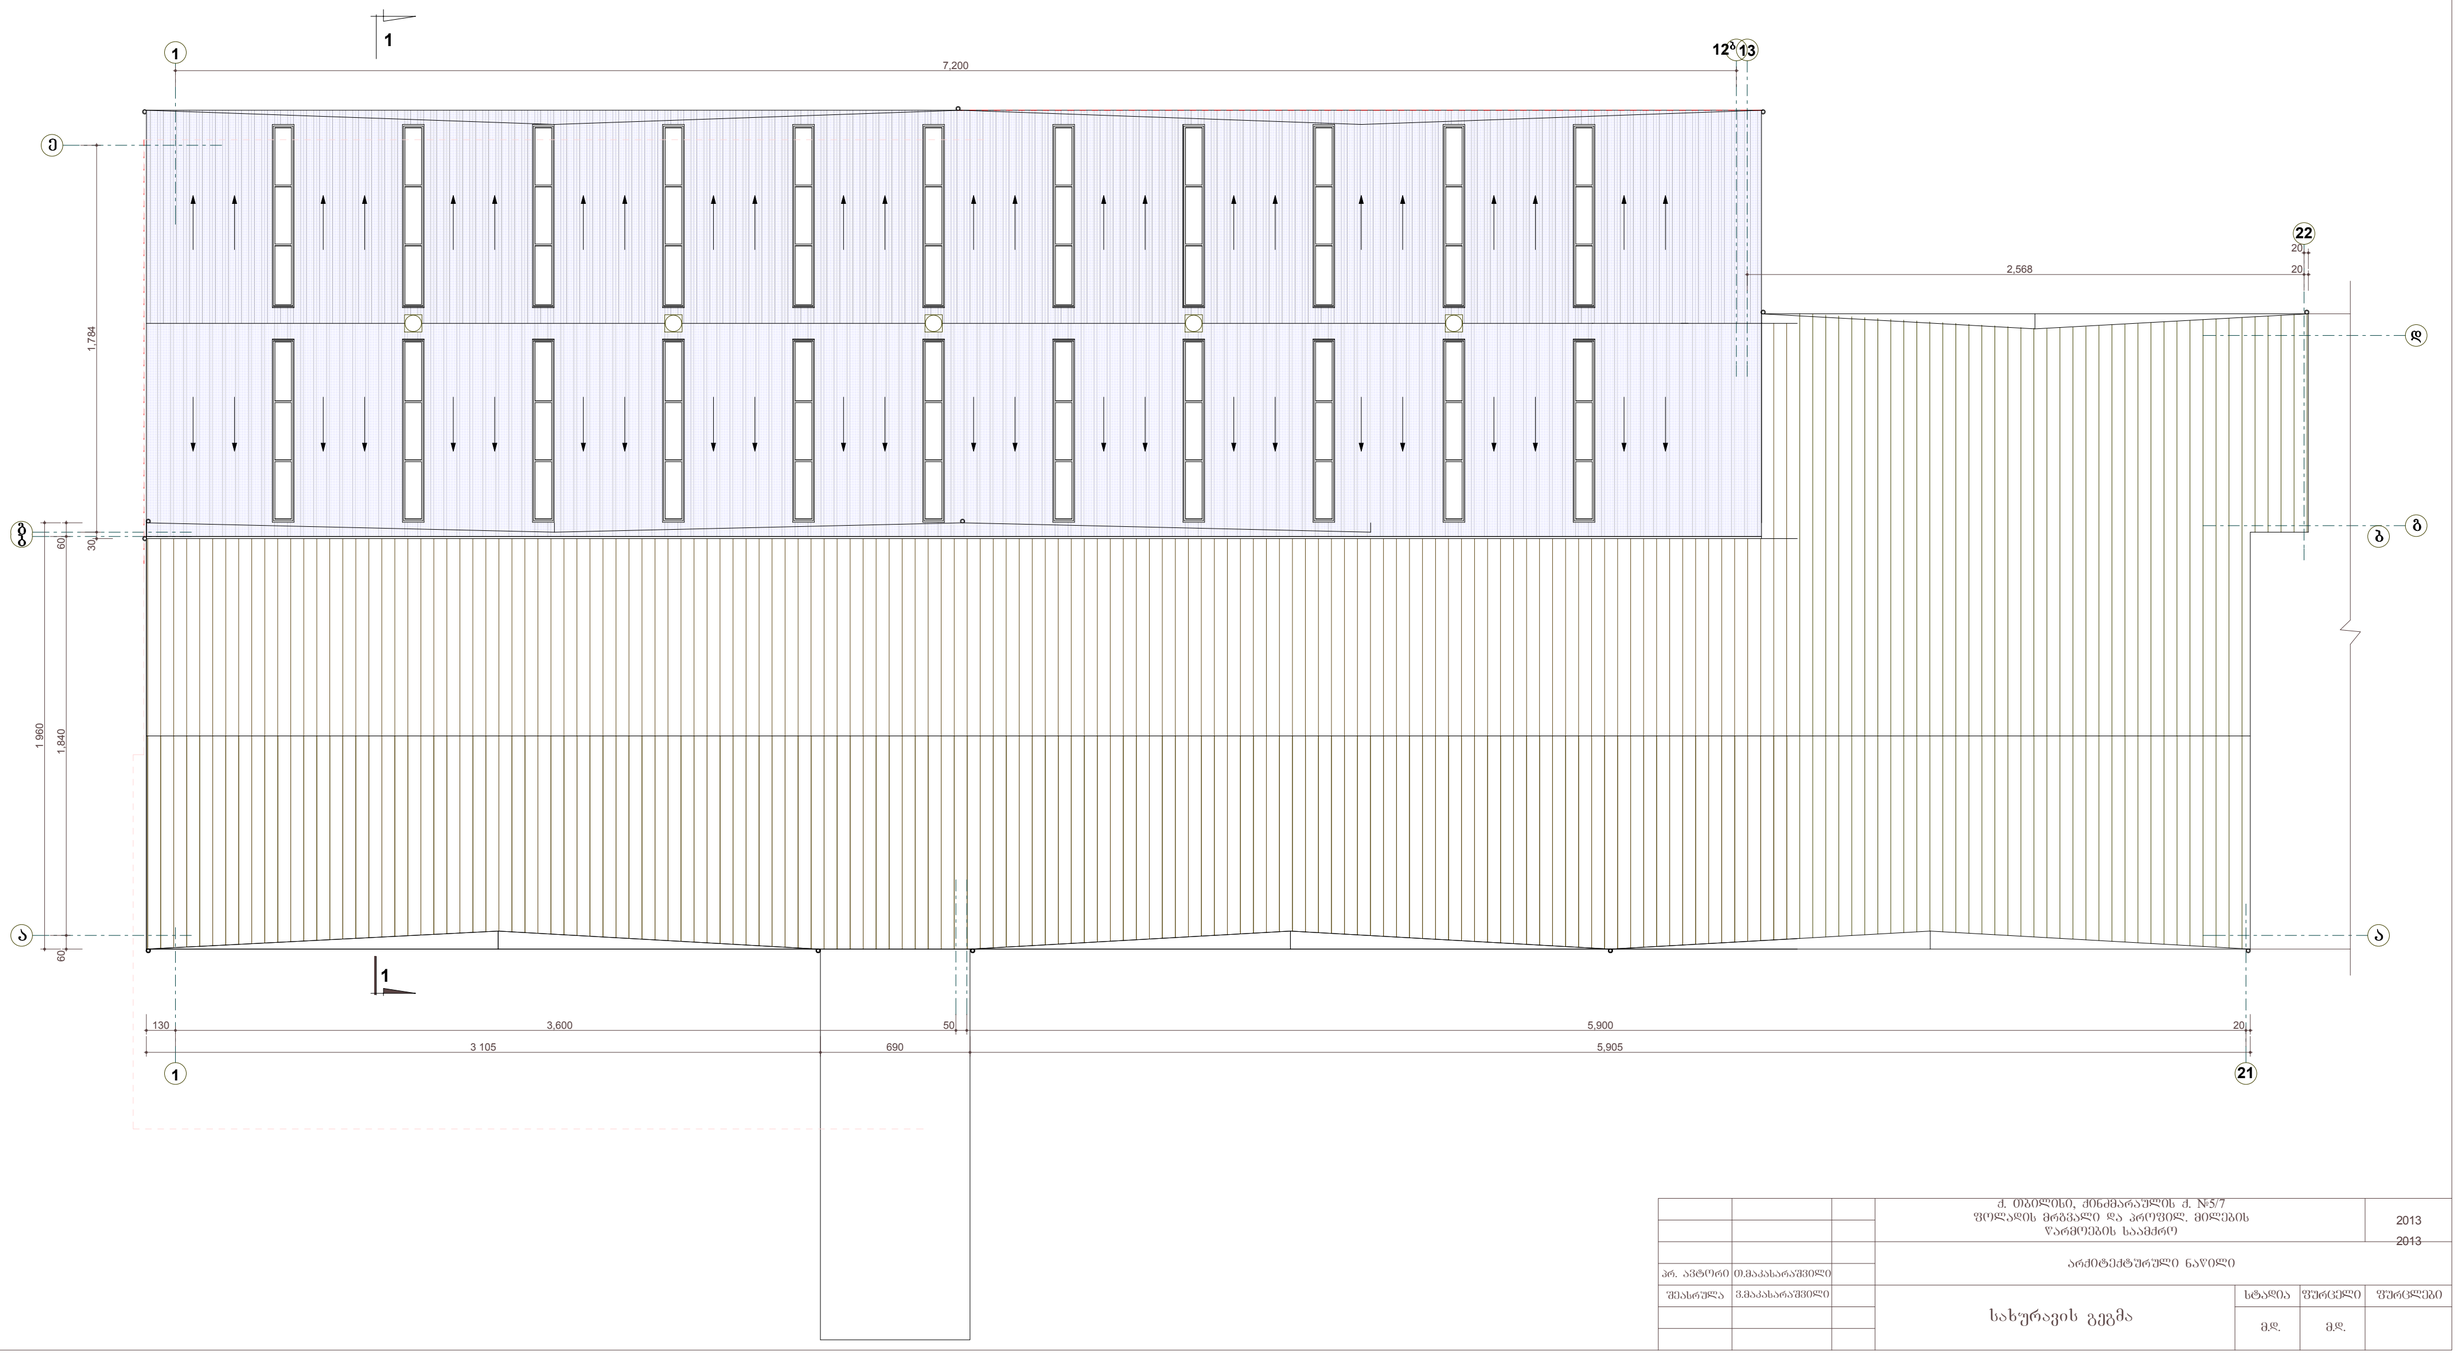

			ქ. ობილისი, ქინძმარაულის ქ. №5/7 ფოლადის მრგვალი და პროფილ. მილების წარმოების საამქრო		2013 2013
			არქიტექტურული ნაწილი		
პრ. არქიტორი	ი.მაკასარაშვილი				
შესრულა	ვ.მაკასარაშვილი		სახურავის გეგმა	სტადია	ფურცელი	ფურცლები
				მ.დ.	მ.დ.	