საქართველო
ქ. თბილისის მერიის საჯარო სამართლის იურიდიული პირი
თბილისის არქიტექტურის სამსახური

სამსახურის უფროსის მ/შ: ა. ბოზოიძე

განყოფილების უფროსი	
მთავარი სპეციალისტი	

მიწის ნაკვეთის ფართია 29102 კვ.მ.

აბემბვის ფართი შეადგენს 36200 კვ.მ.-ს.

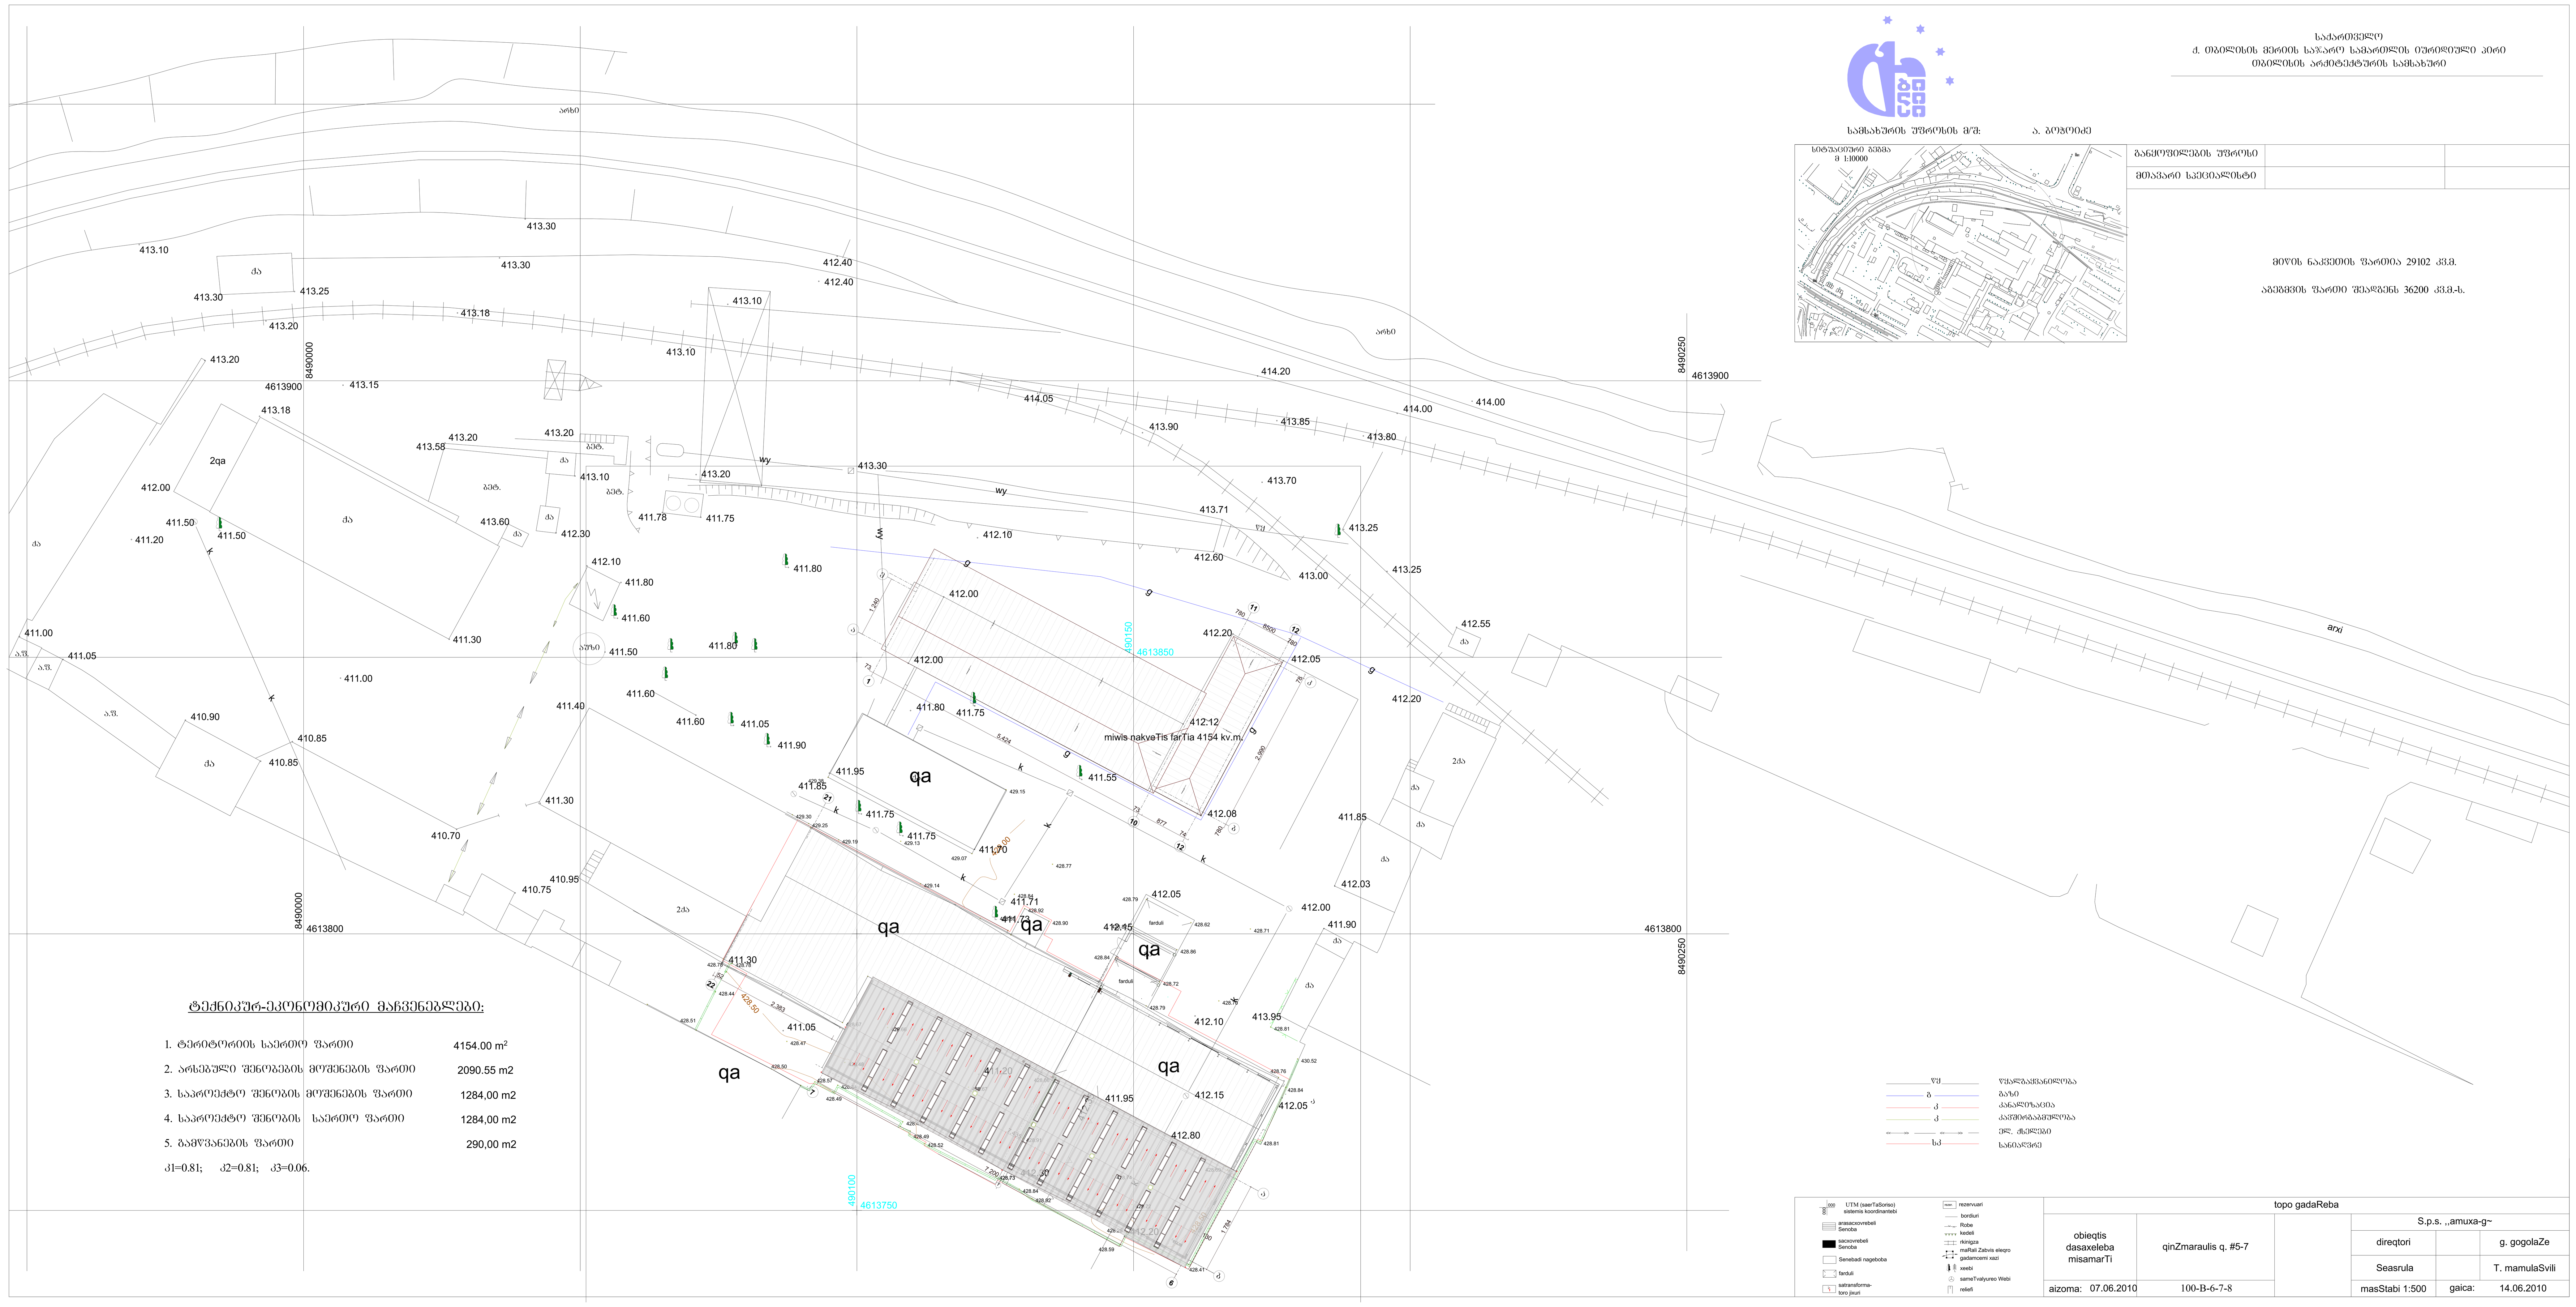

ტექნიკურ-ეკონომიკური მაჩვენებლები:

1. ტერიტორიის საერთო ფართი	4154.00 m^2
2. არსებული შენობების მოშენების ფართი	2090.55 m2
3. საპროექტო შენობის მოშენების ფართი	1284,00 m2
4. საპროექტო შენობის საერთო ფართი	1284,00 m2
5. გამწვანების ფართი	290,00 m2

კ1=0.81; კ2=0.81; კ3=0.06.

წყ — წყალგაყვანილობა
გ — გაზი
კ — კანალიზაცია
კ — კავშირგაბმულობა
ელ. ქსელები
სკ — სანიაღვრე

UTM (saerTaSoriso) sistemis koordinantebi
arasacxovrebeli Senoba
sacxovrebeli Senoba
Senebadi nageboba
farduli
satransforma-toro jixuri
rezervuari
bordiuri
Robe
kedeli
rkinigza
maRali Zabvis eleqro gadamcemi xazi
xeebi
sameTvalyureo Webi
reliefi

topo gadaReba					
obieqtis dasaxeleba misamarTi	qinZmaraulis q. #5-7		S.p.s. ,,amuxa-g~		
			direqtori		g. gogolaZe
			Seasrula		T. mamulaSvili
aizoma: 07.06.2010	100-B-6-7-8		masStabi 1:500	gaica:	14.06.2010