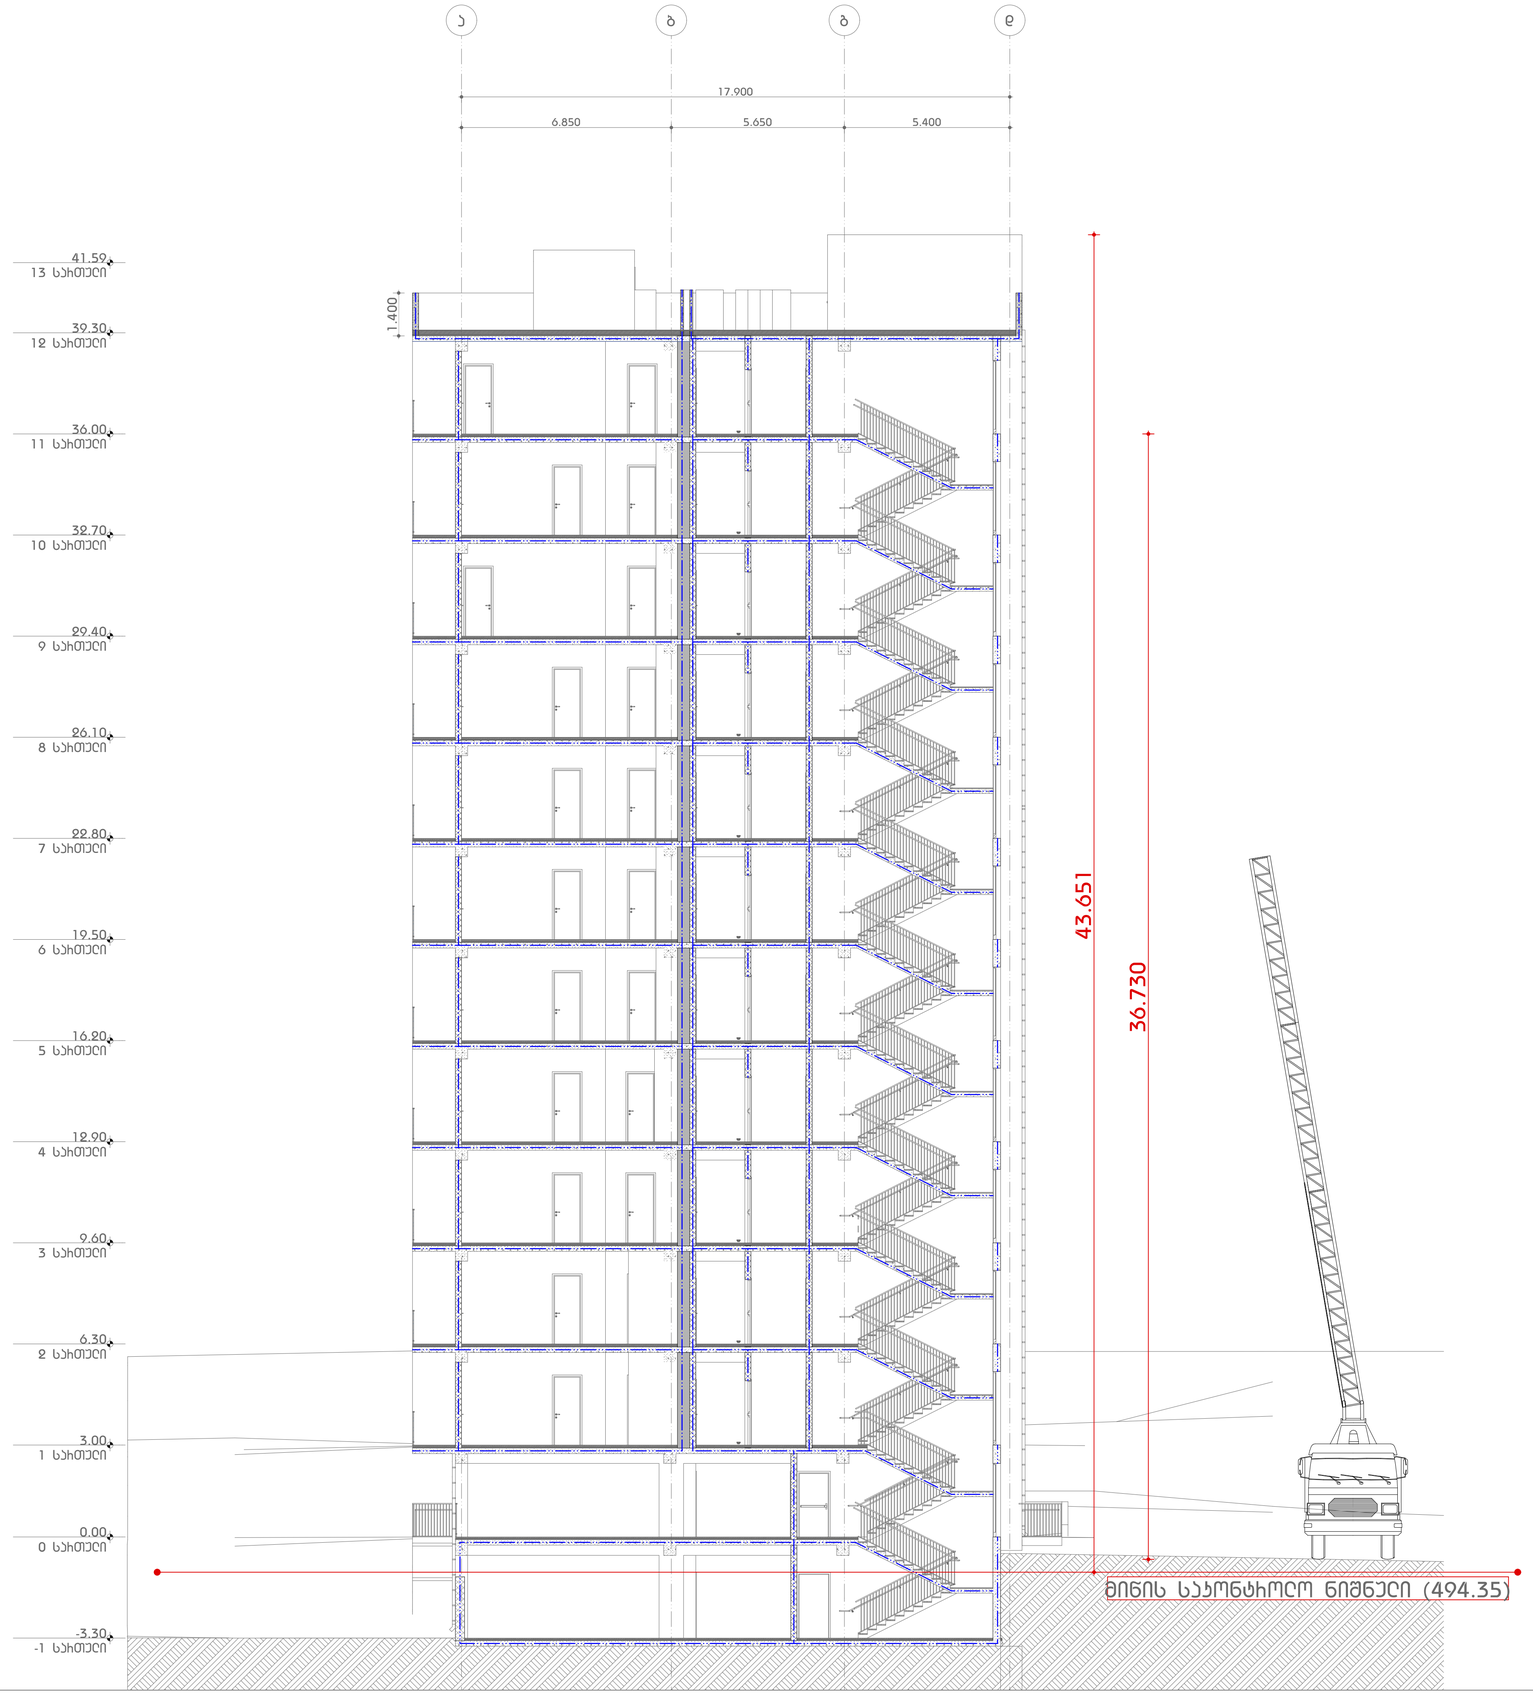

GSPublisherVersion 0.0.100.34

ნახაზის დასახელება

1

ჭრილი

საცხოვრებელი სახლი
დიდ დიღომში

0 1 2 3 4 5

N

მასშტაბი 1:100

a b g d

-3.30
- 1 სართული

0.00
0 სართული

3.00
1 სართული

6.30
2 სართული

9.60
3 სართული

12.90
4 სართული

16.20
5 სართული

19.50
6 სართული

22.80
7 სართული

26.10
8 სართული

29.40
9 სართული

32.70
10 სართული

36.00
11 სართული

39.30
12 სართული

41.59
13 სართული

6.850 5.650 5.400

17.900

43.651

1.400

36.730

მიწის საკონტროლო ნიშნული (494.35)

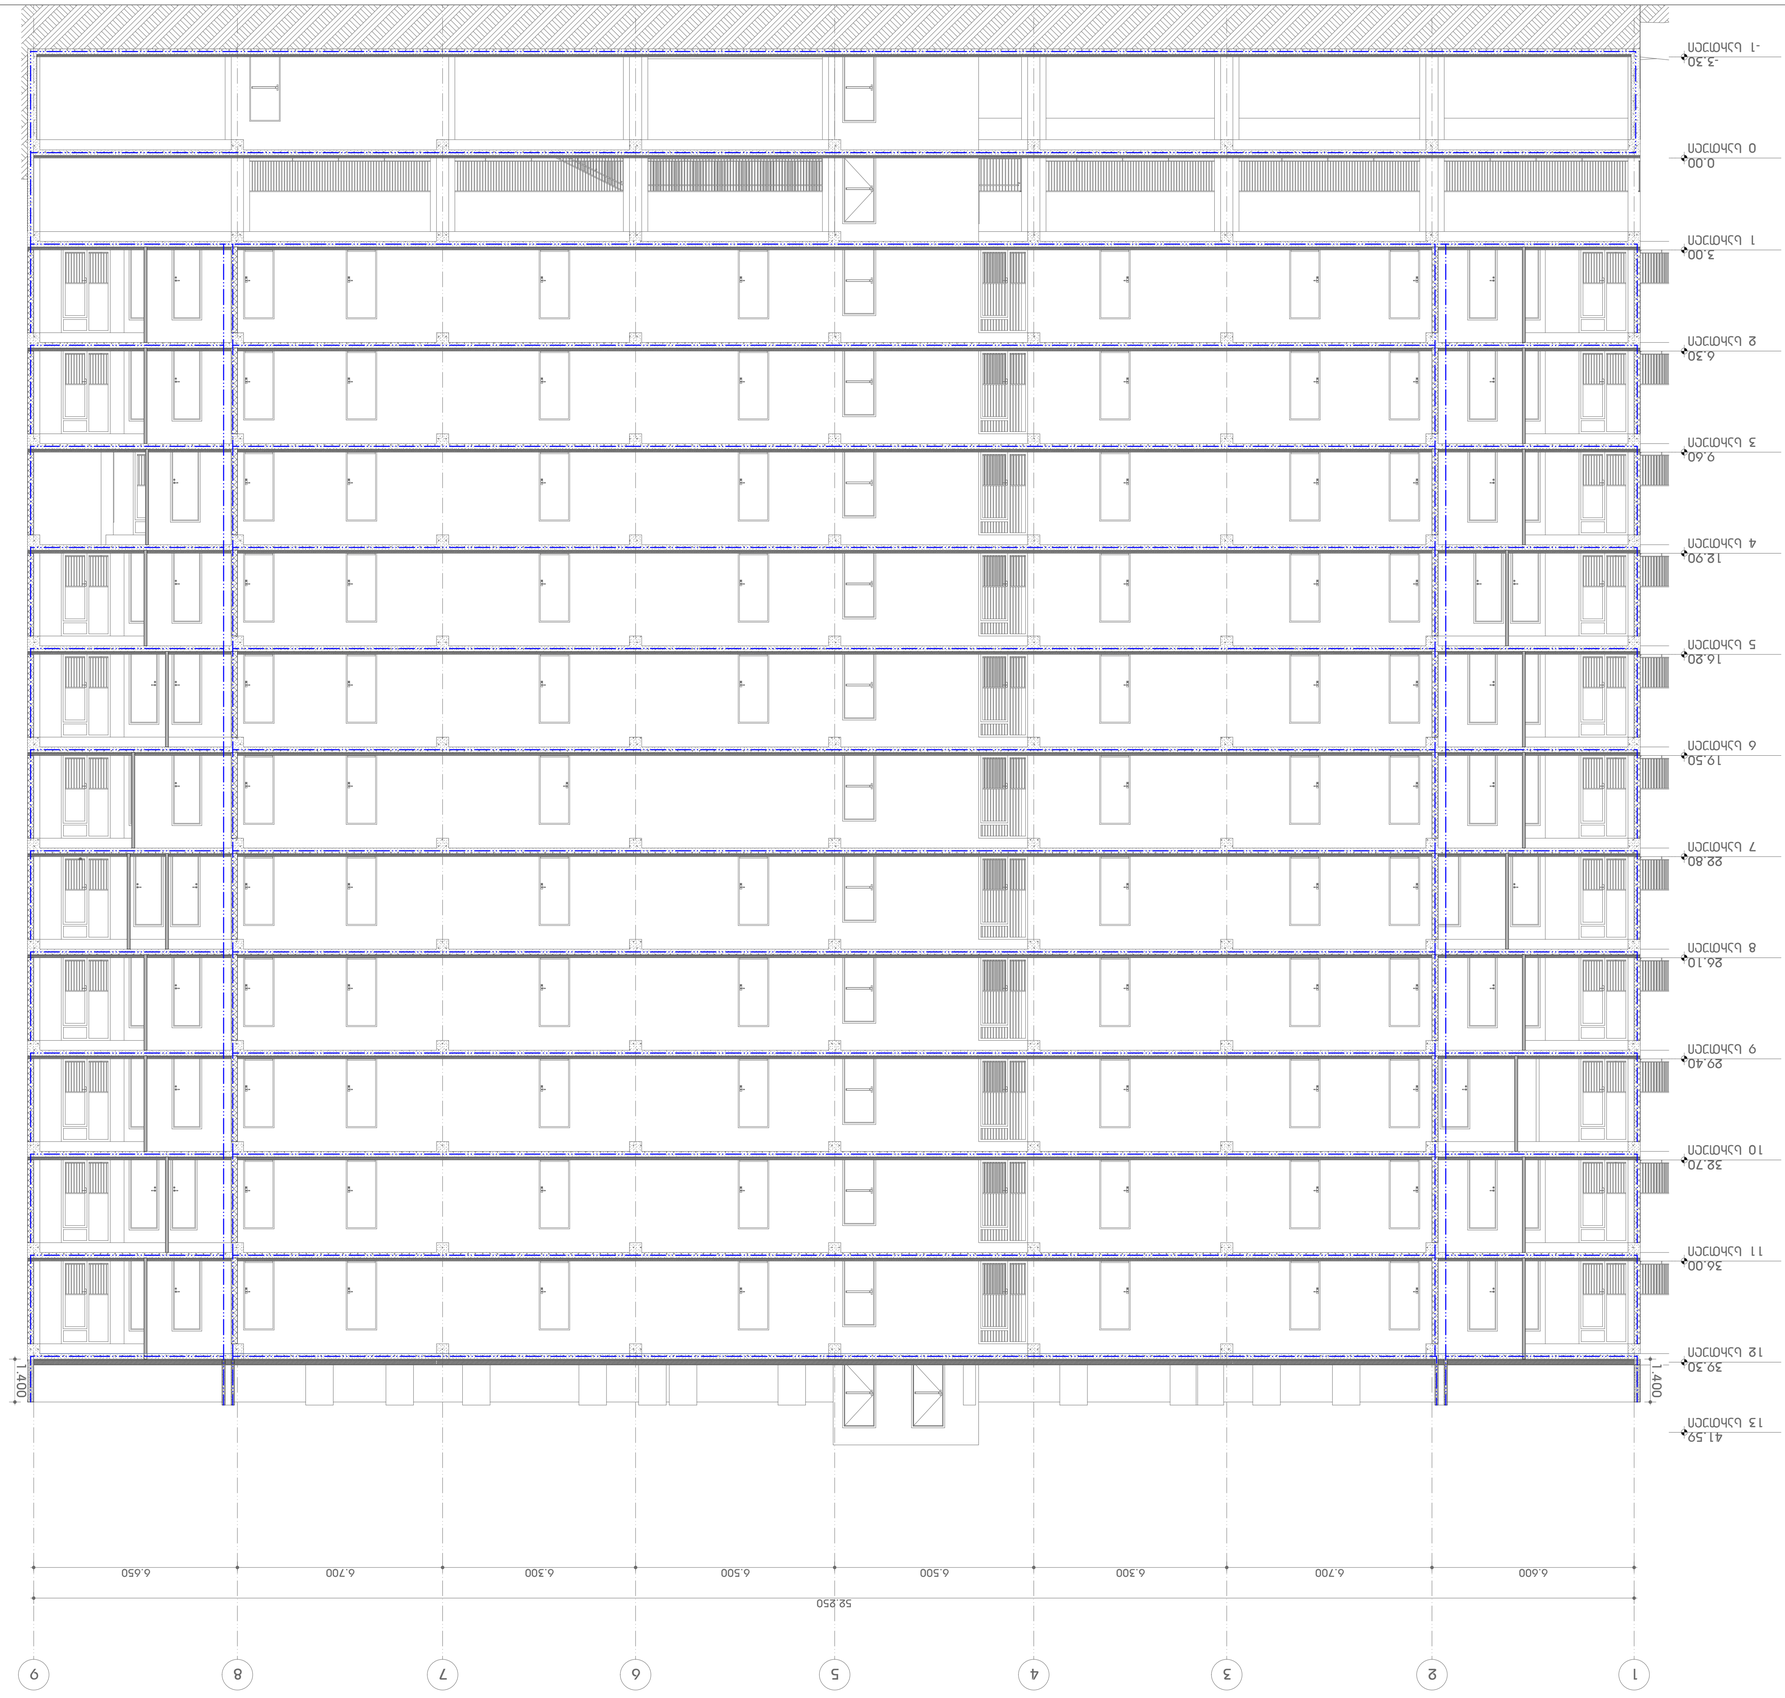

GSPublisherVersion 0.0.100.31

ნახაზის დასახელება

2

ჭრილი

საცხოვრებელი სახლი
დიდ დიღომში

0 1 2 3 4 5

N

მასშტაბი 1:100

1 2 3 4 5 6 7 8 9

-3.30
- 1 სართული

0.00
0 სართული

3.00
1 სართული

6.30
2 სართული

9.60
3 სართული

12.90
4 სართული

16.20
5 სართული

19.50
6 სართული

22.80
7 სართული

26.10
8 სართული

29.40
9 სართული

32.70
10 სართული

36.00
11 სართული

39.30
12 სართული

41.59
13 სართული

52.250

6.600 6.700 6.300 6.500 6.500 6.300 6.700 6.650

1.400

1.400