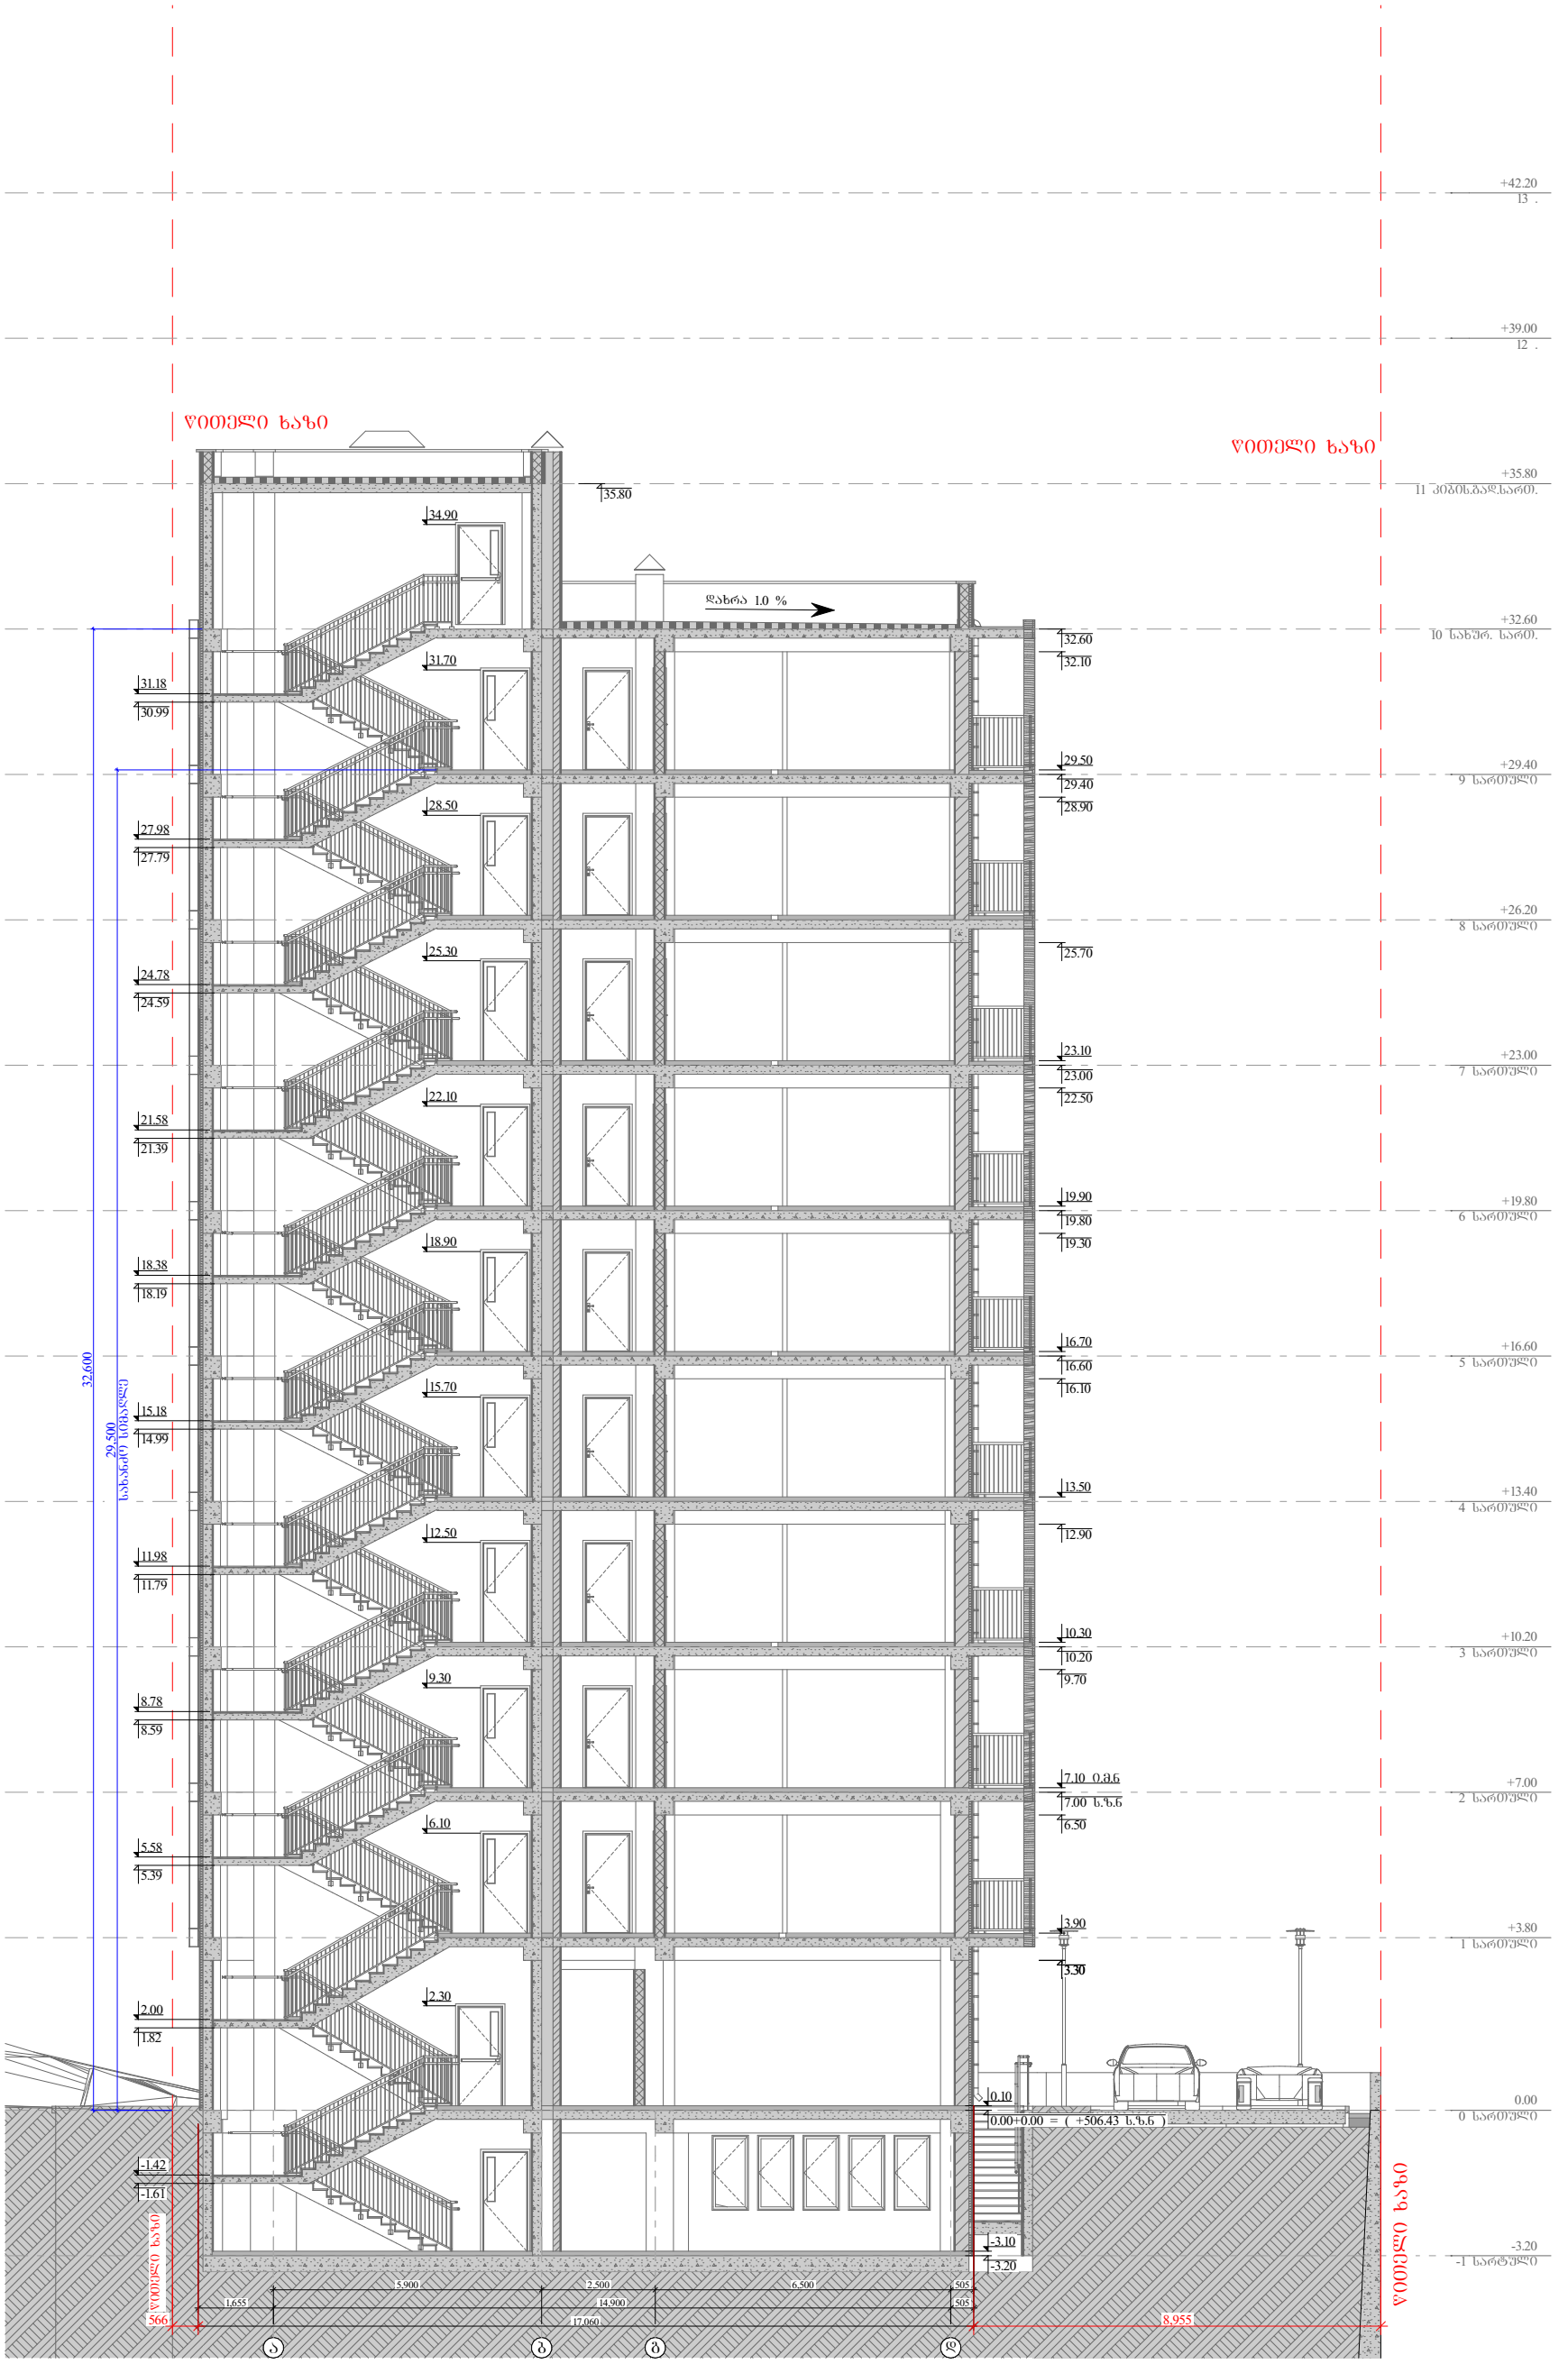

საპროექტო ორგანიზაცია **GeorgianHouse** Architecture Design Construction	ქუჩა: ალ.ყაზბეგის 12ა ქალაქი: თბილისი ქვეყანა: საქართველო საფოსტო კოდი: 0160	Adress: Al.Kazbegi ave. 12a City: Tbilisi Country: Georgia Postcode: 0160	პროექტის სტატუსი: არქიტექტურული ნაწილი შემსრულებელი: პროექტის ავტორები თ. დვალი	პროექტის დასახელება: ქ.თბილისში, არზაყან (დიმიტრი) ემუხვარის II შესახვევი, №9 – ს/კ №01.10.10.019.037 მიწის ნაკვეთთან დაკავშირებით, ავარიული მრავალბინიანი საცხოვრებელი სახლების ჩანაცვლების პროექტის ფარგლებში, ახალი მრავალბინიანი საცხოვრებელი სახლების კონცეპტუალური დიზაინ-პროექტი.	ნახაზის დასახელება: ჭრილი 1 - 1	მასშტაბი: 1:150 ფურცელი A.25 .25	**A3**

GeorgianHouse
Architecture Design Construction


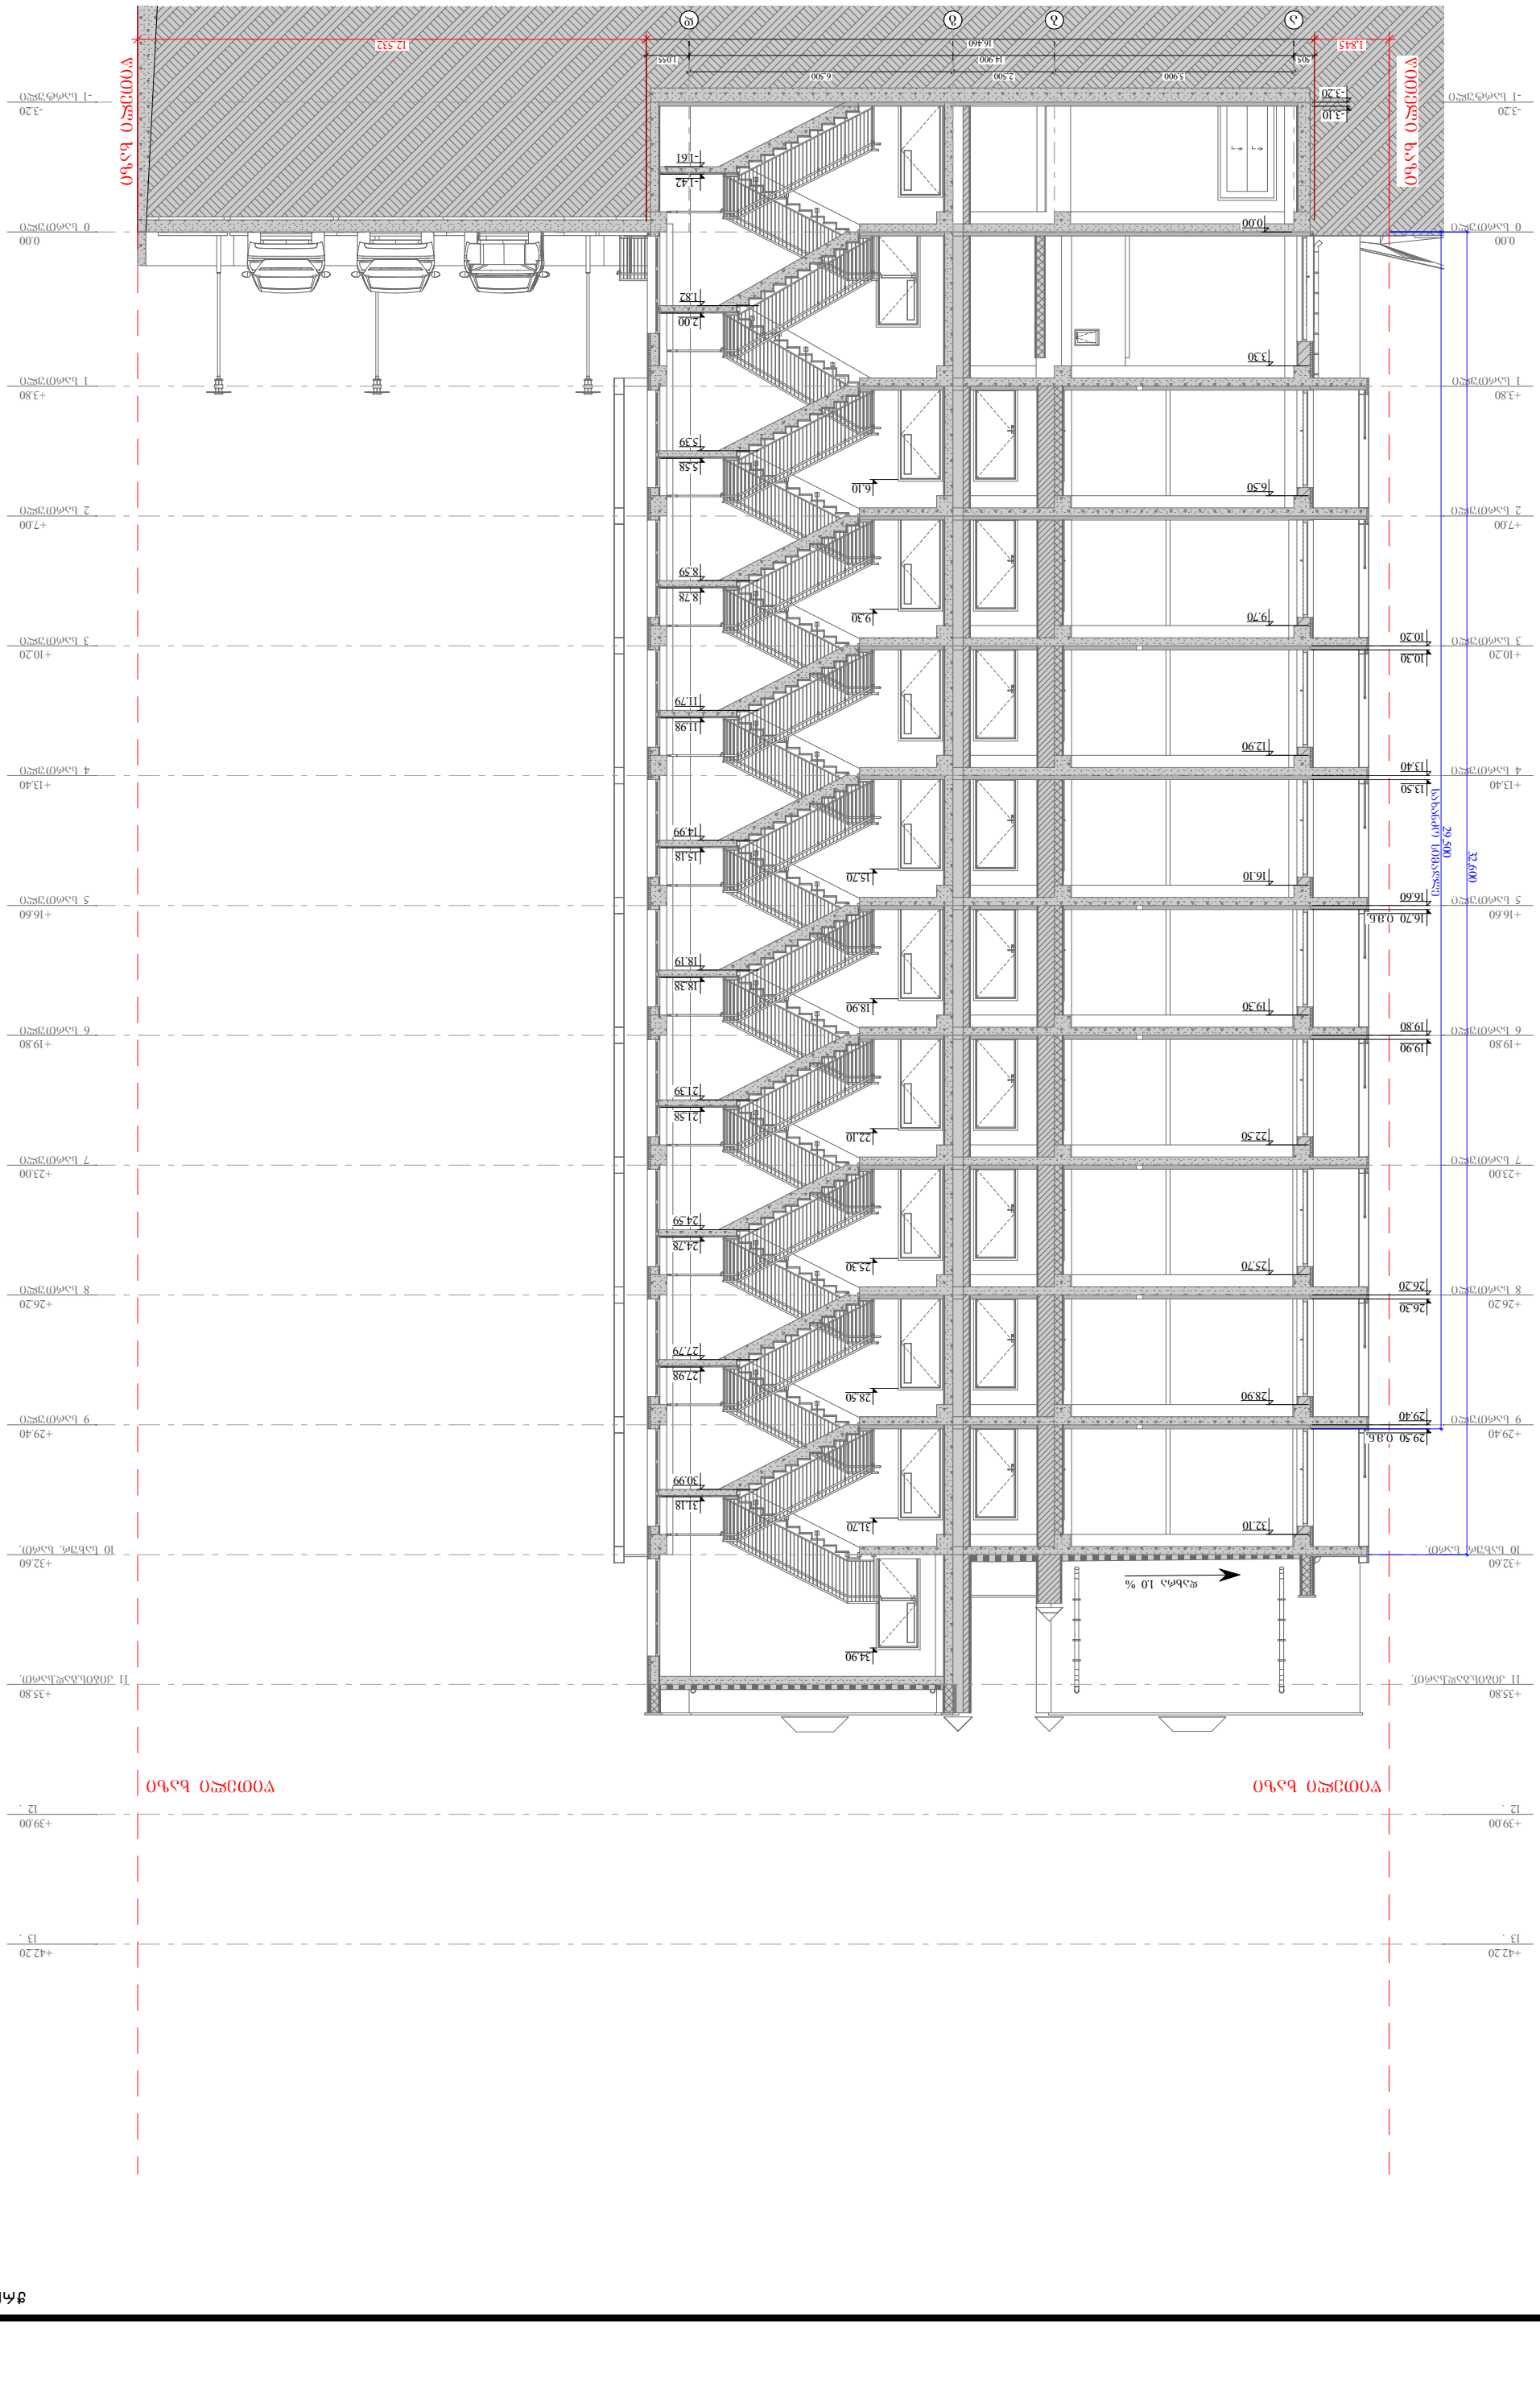

GeorgianHouse
Architecture Design Construction


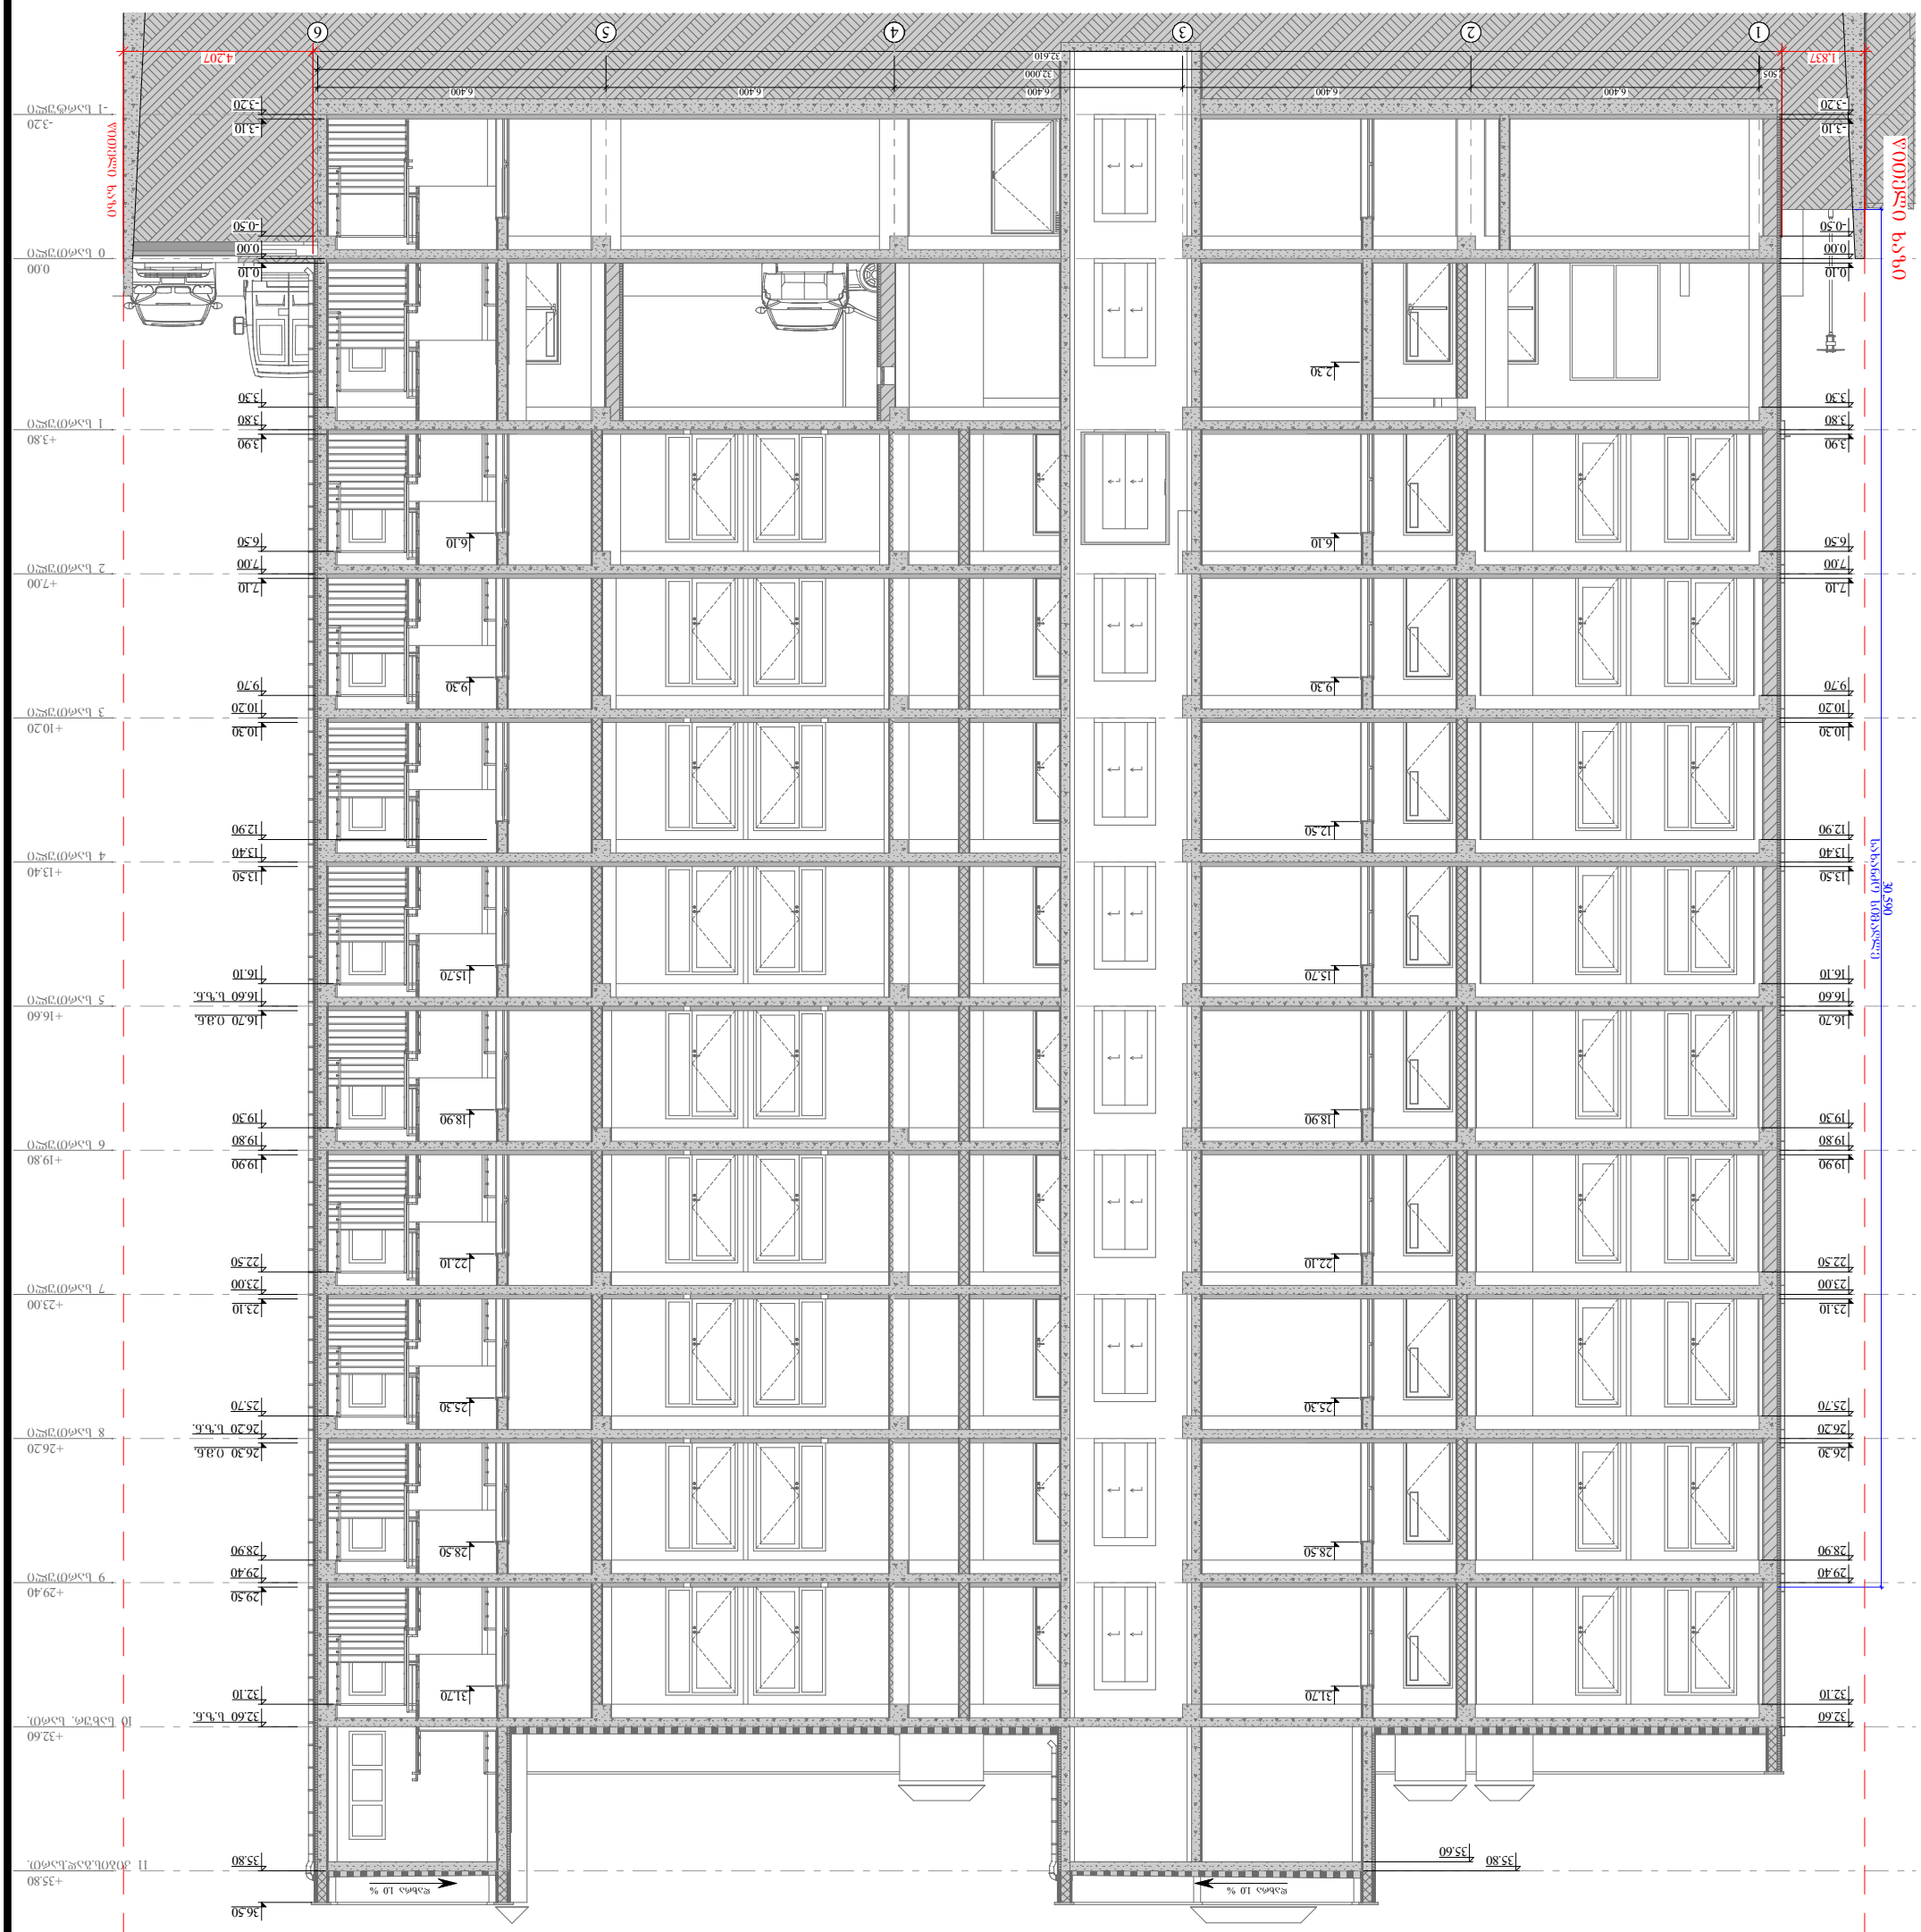

GeorgianHouse
Architecture Design Construction
Adress: Al.Kazbegi ave. 12a
City: Tbilisi
Country: Georgia
Postcode: 0160

ვერტიკალური ჭერის ნაწილის ჭრილი

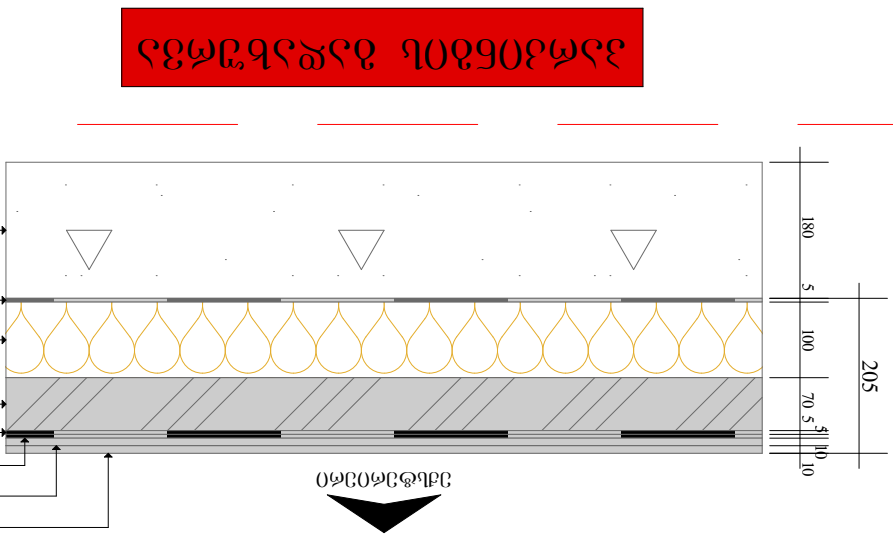
ოთახის მხარე
ფასადის მხარე
ალუმინის პროფილი
ალუმინის პროფილი
ალუმინის პროფილი

GeorgianHouse
Architecture Design Construction


Address: Al.Kazbegi ave. 12a
City: Tbilisi
Country: Georgia
Postcode: 0160



ნახაზის დასახელება:	ნახაზის №:
ფასადი 1 – 1	A.17
	ფორმატი: A3
	მასშტაბი: 1:150

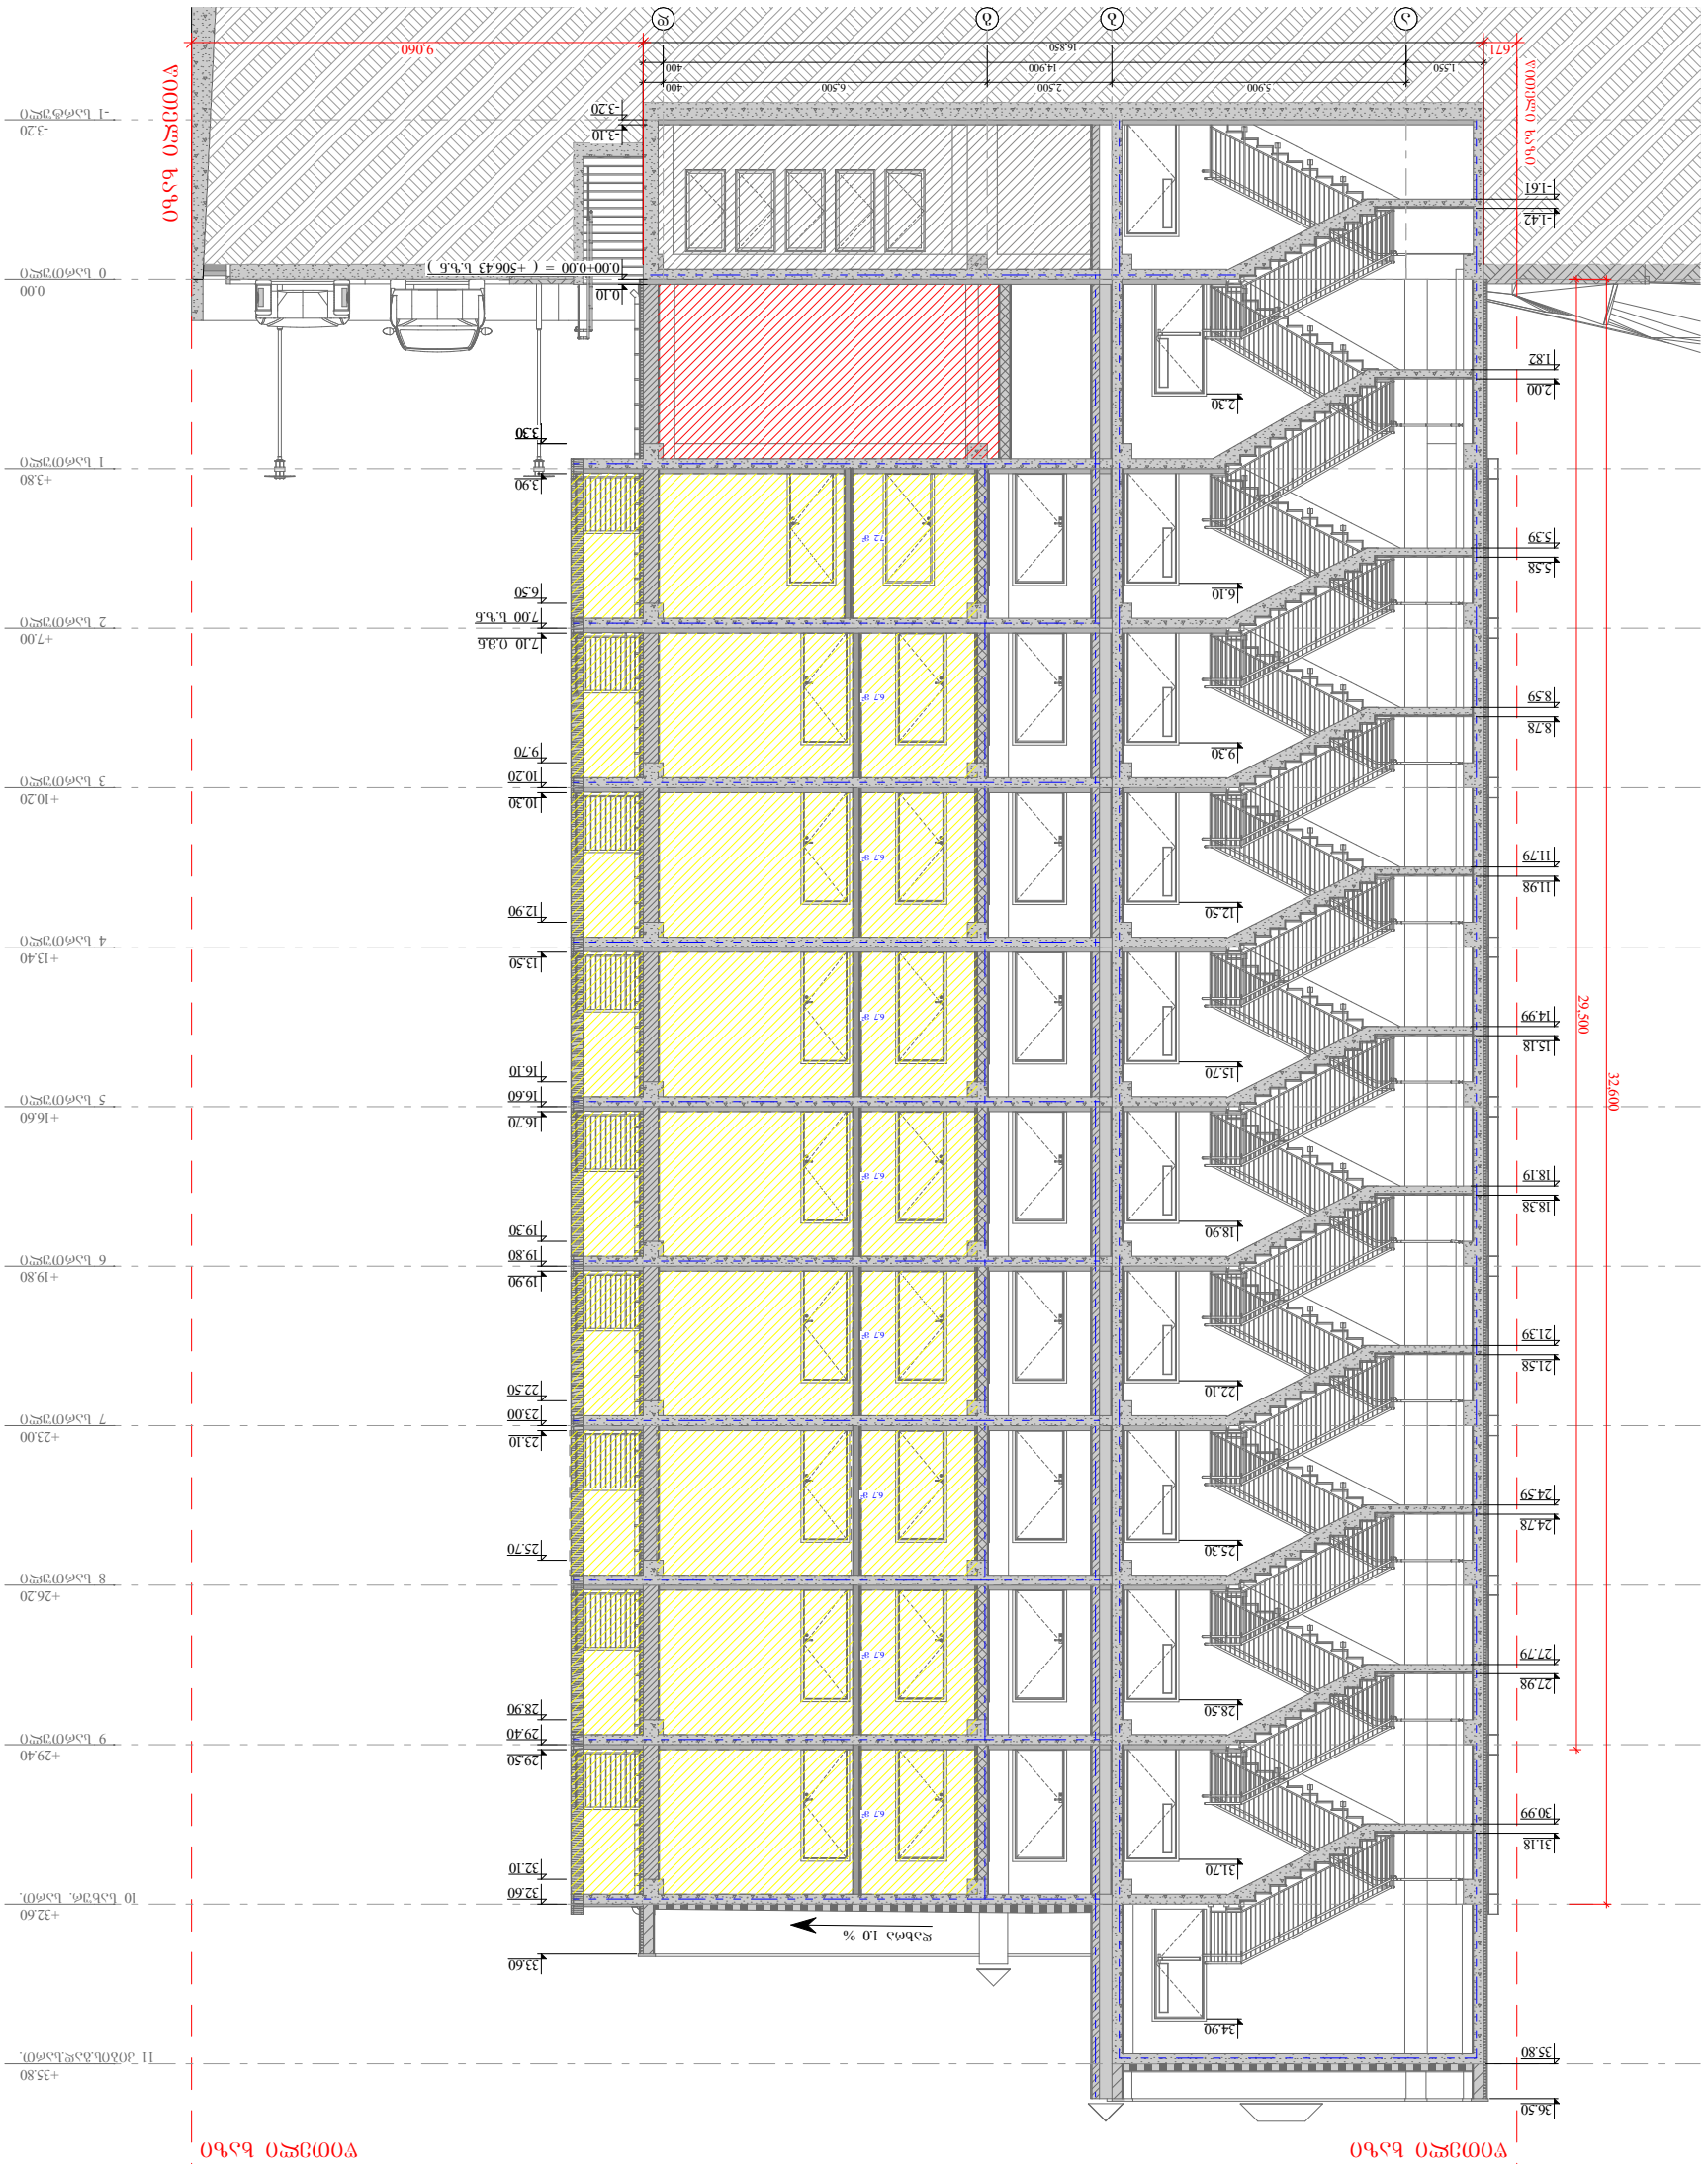

GeorgianHouse
Architecture Design Construction

ავტორი: ალექსანდრე ბაბუა

ქართ.: ალ.ყაზბეგის 12ა
ტელეფონი: 0160
ელ.ფოსტა: alexandre.babua@gmail.com

ინგლ.: Al.Kazbegi ave. 12a
City: Tbilisi
Country: Georgia
Postcode: 0160

ობიექტის დასახელება:
ტიპიური სართულის გეგმა

ობიექტის მისამართი:
ქ. თბილისი

ნახაზის დასახელება:	ფასადი 2 – 2
მასშტაბი:	1:150
ფორმატი:	A3
ნახაზის ნომერი:	A.18
გვერდი:	18

