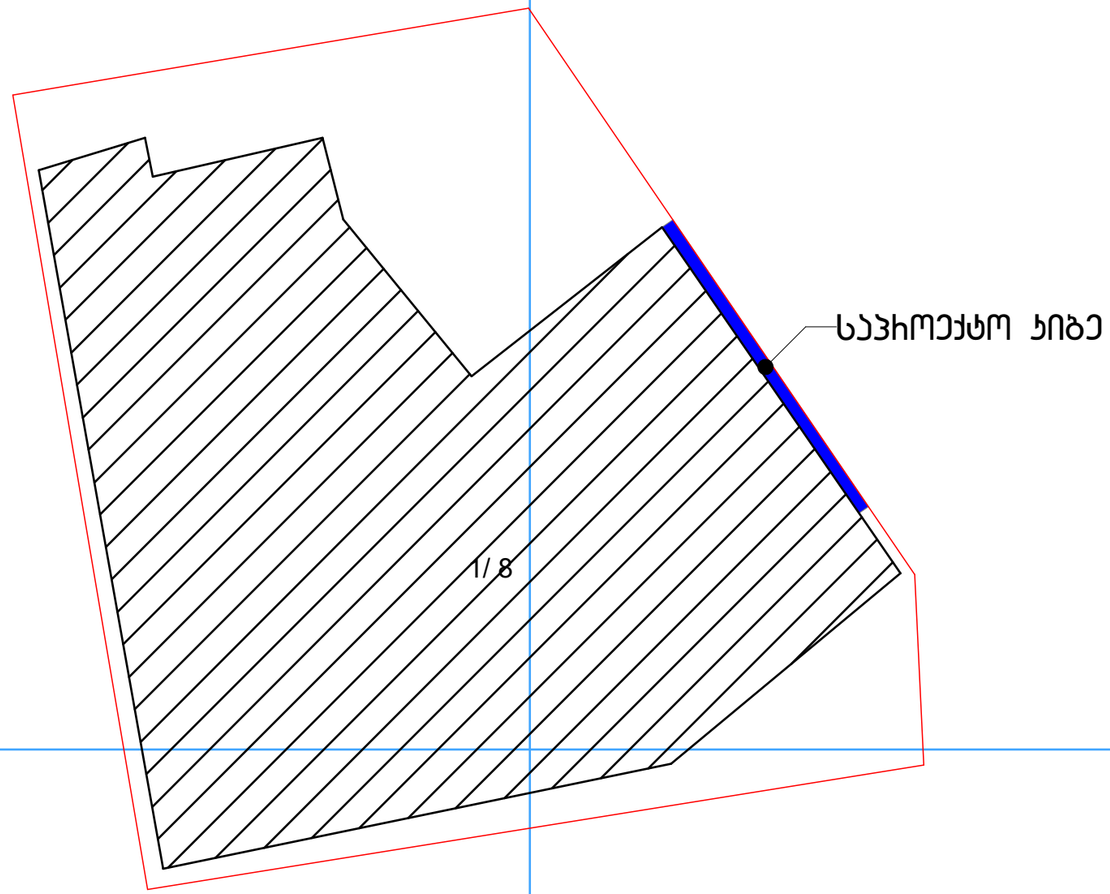

SAMKUTXEDI | არქიტექტორი ლ.დუნდუა | +995 511 21 30 60 | საჯაღასტრო გეგმა

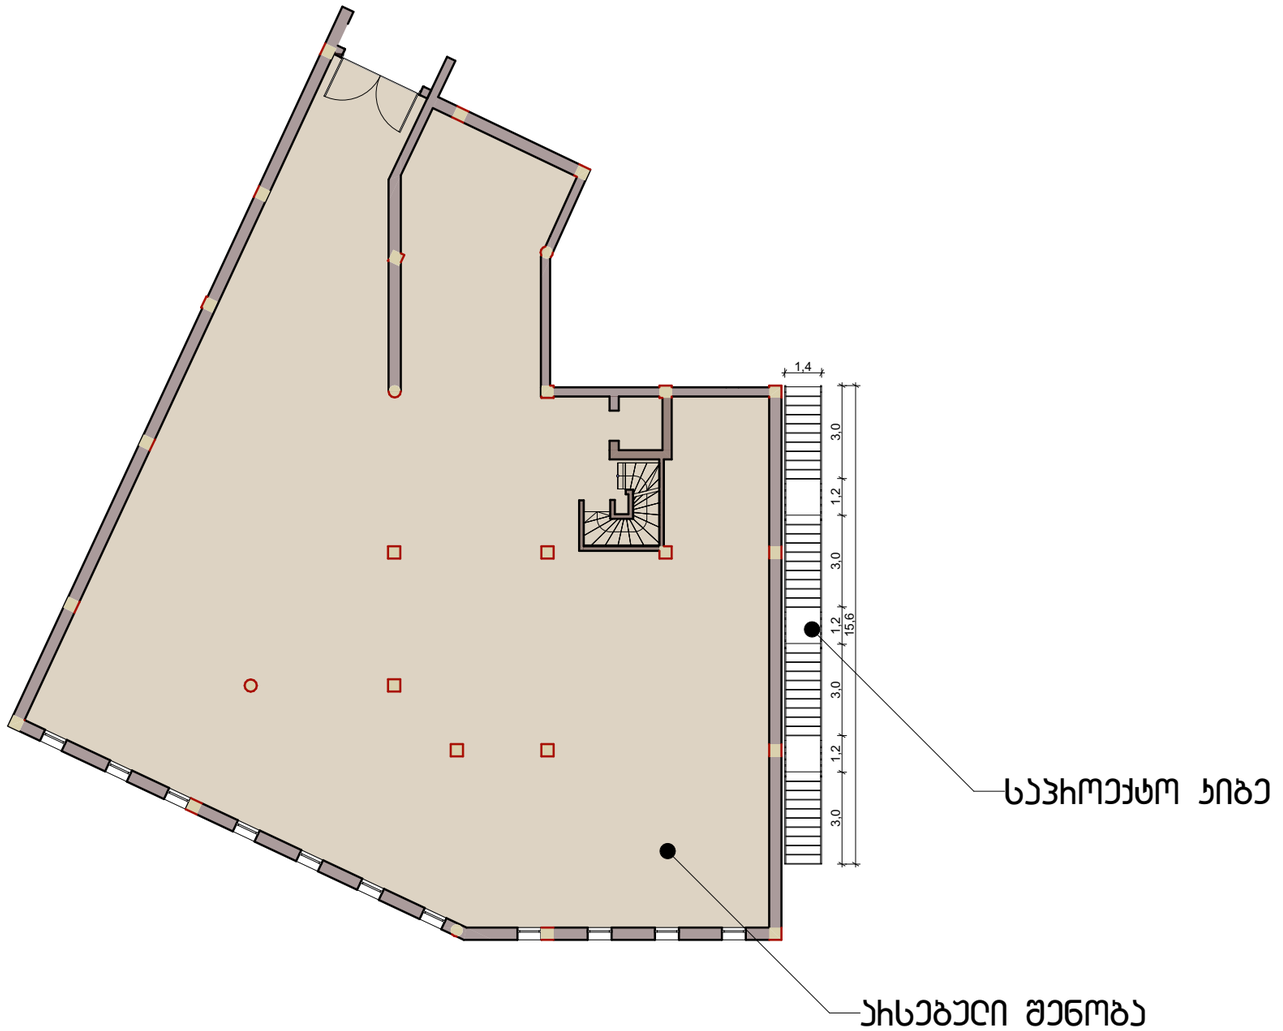

SAMKUTXEDI | არქიტექტორი ლ.დუნდუა | +995 511 21 30 60 | ბებმა 1:200

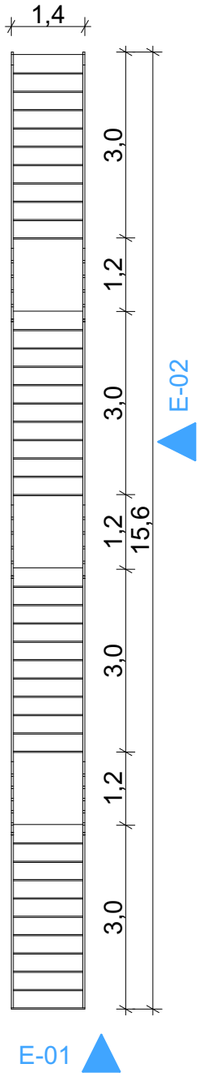

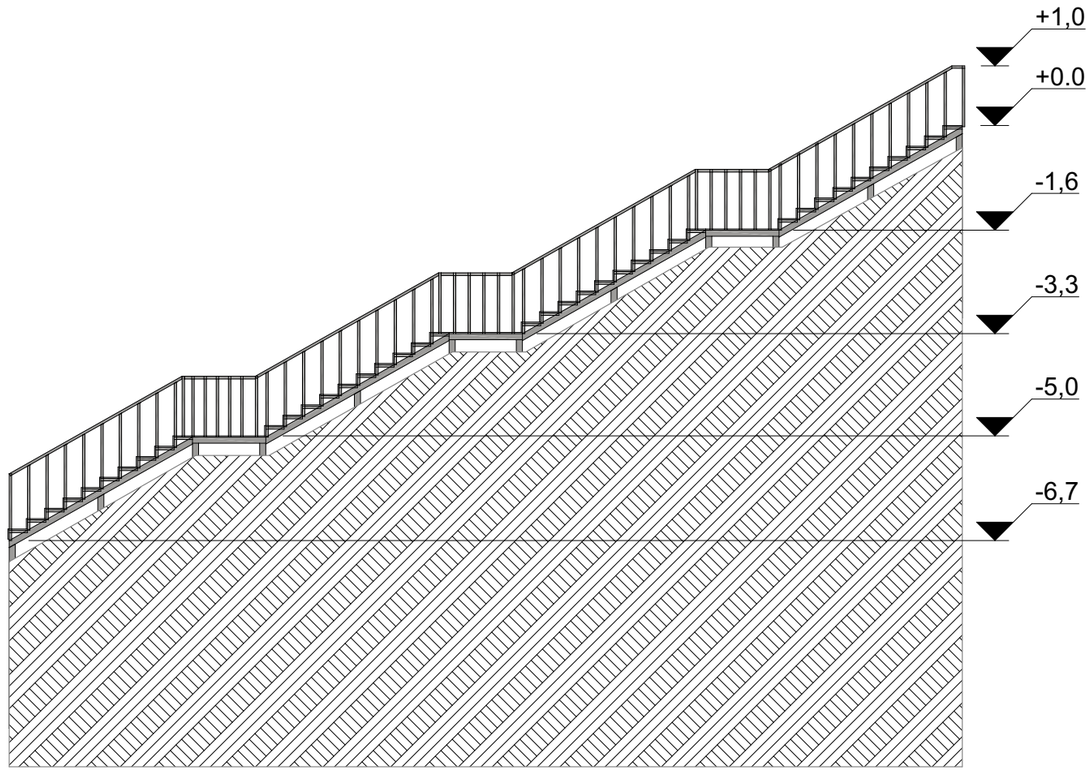

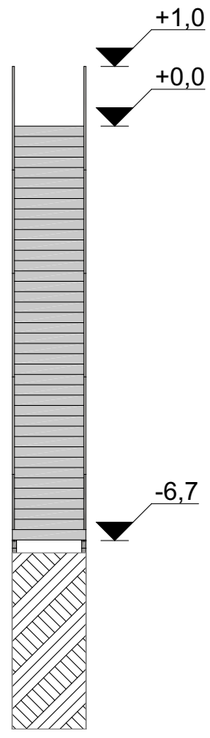

0. გეგმა 1:100

E-01 ფასადი 1 1:100

E-02 ფასადი 2 1:100

SAMKUTXEDI | არქიტექტორი ც.დუნდუა | +995 511 21 30 60 | ჯიბის დეტალური ნახაზი


28.07.26


28.07.26


28.07.26



ლითონის მოაჯირი
შავ ფერში
RAL 9005
ბაზალტის ქვა
საპროექტო კიბე
მსუბუქი კონსტრუქციით
1.00
1.40
0.30

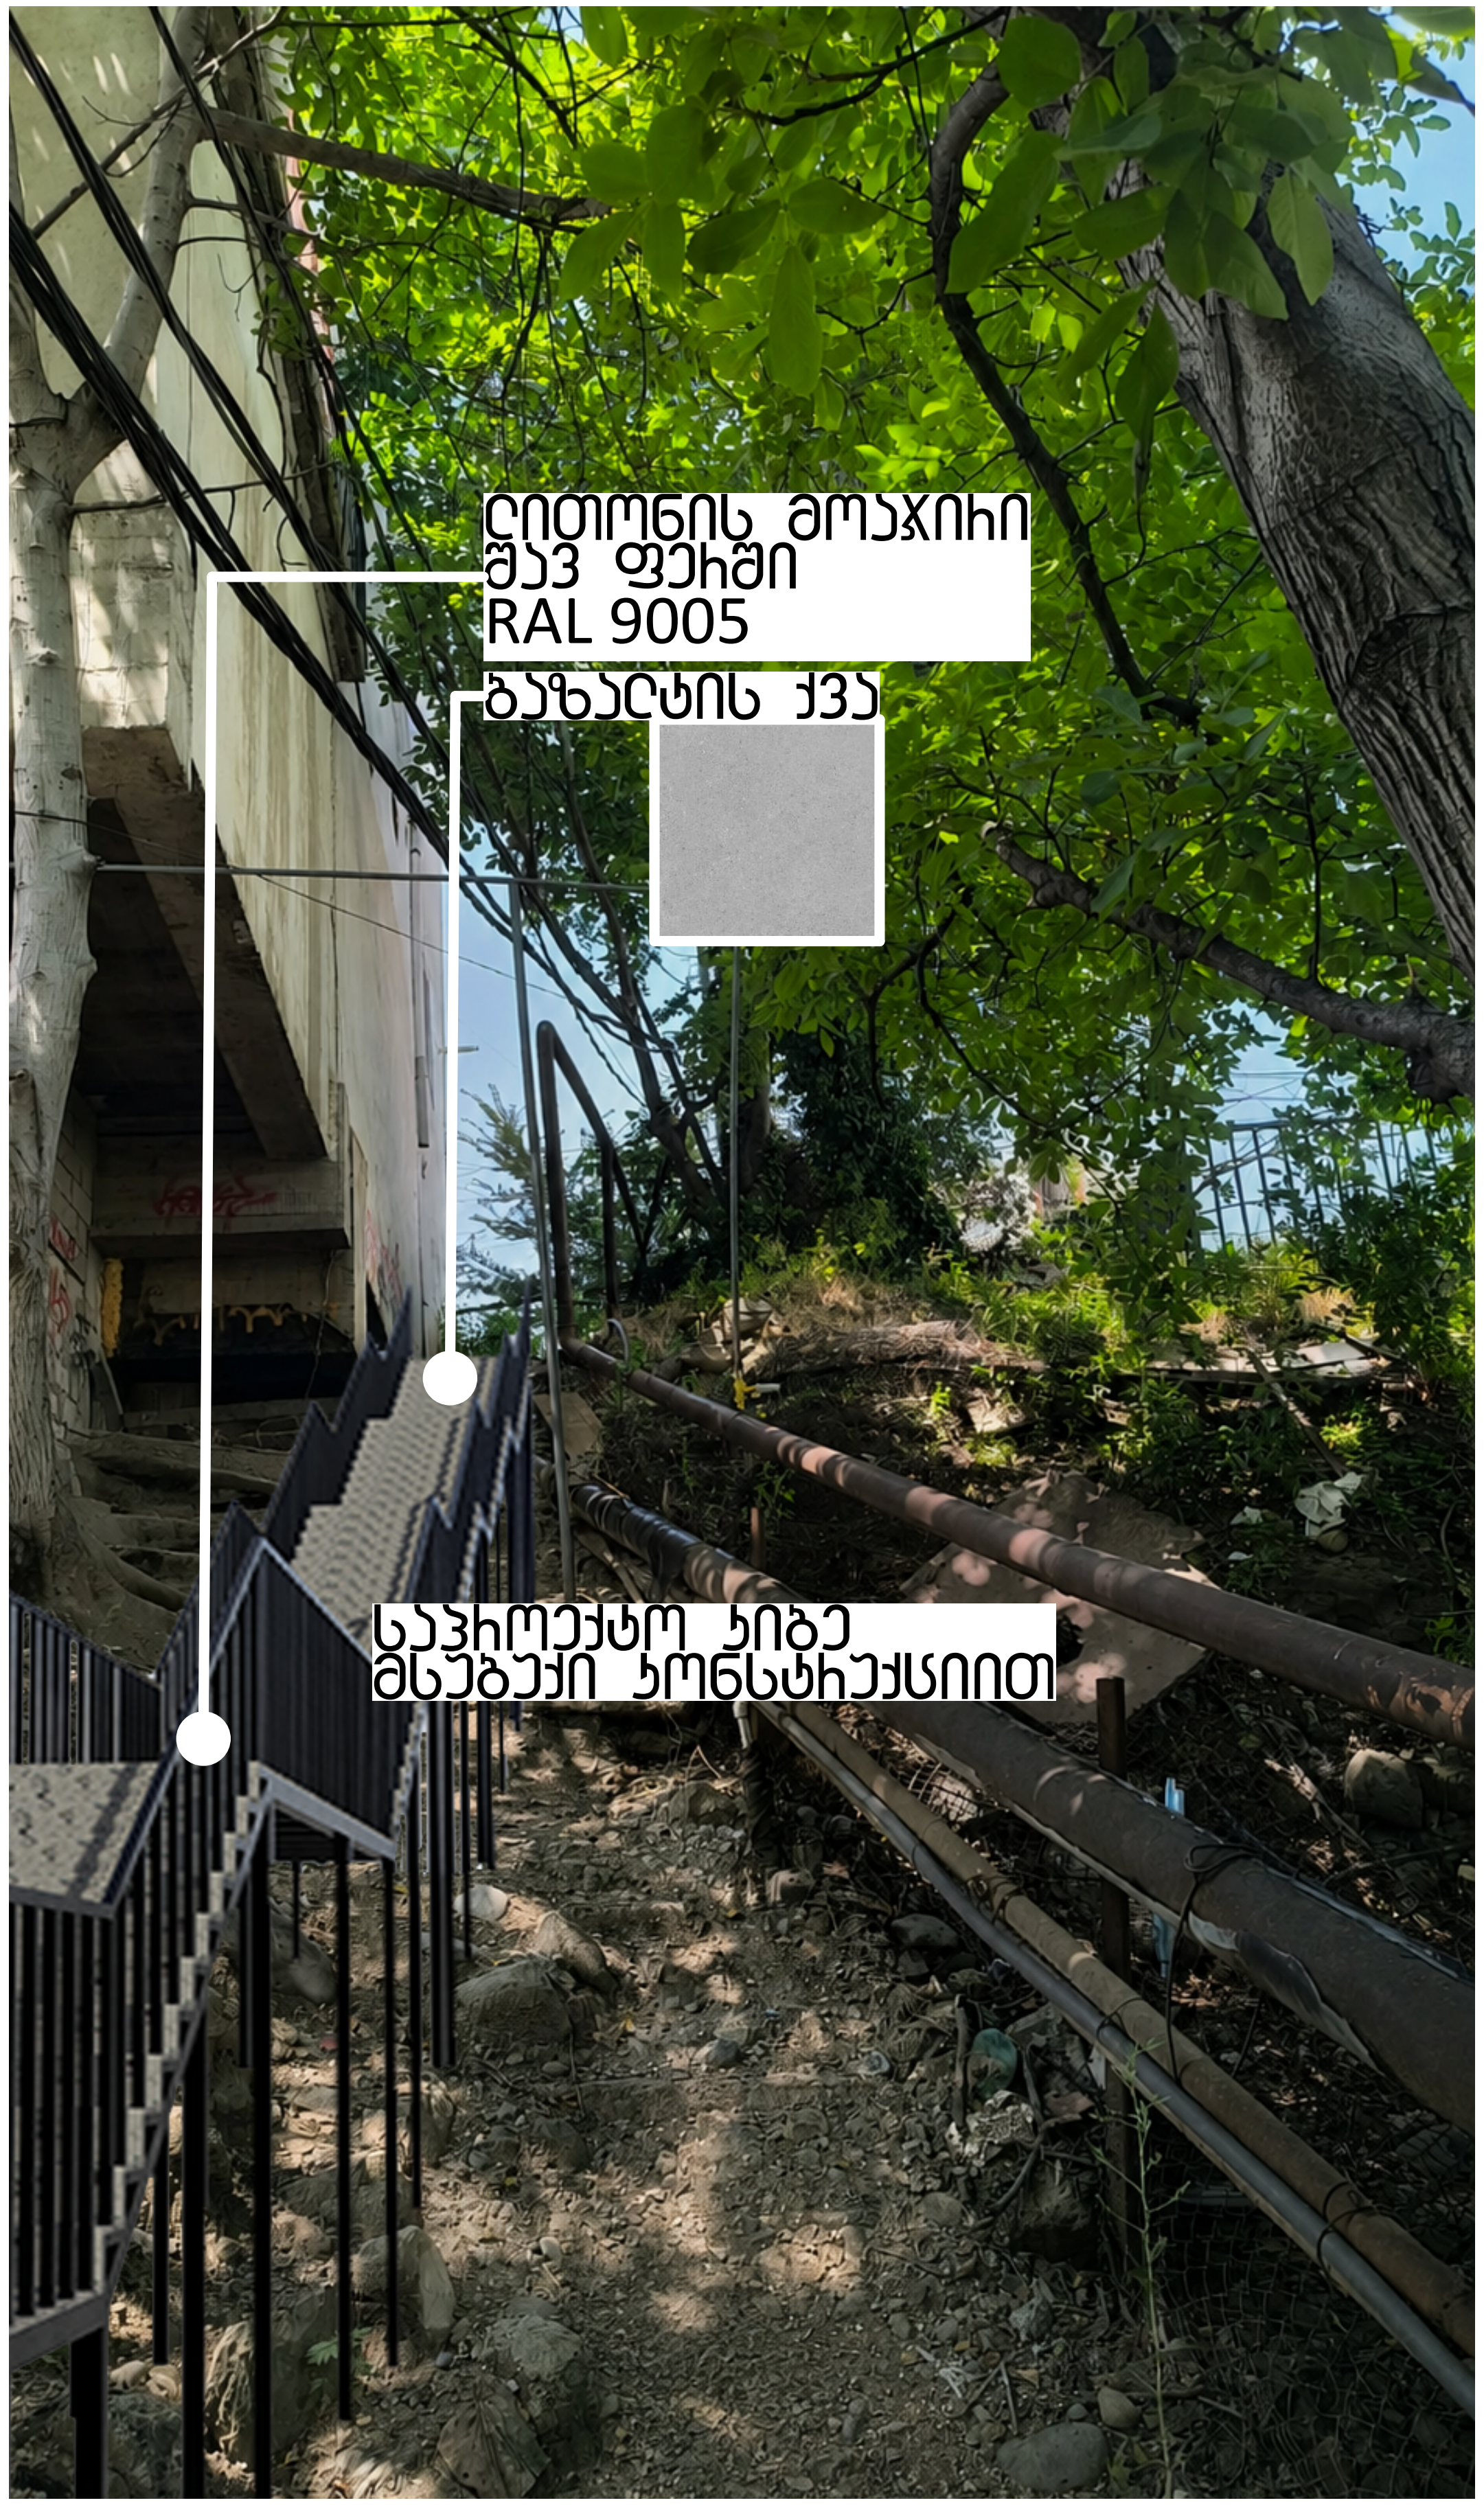

ლითონის მოაჯირი
შავ ფერში
RAL 9005
ბაზალტის ქვა
საპროექტო კიბე
მსუბუქი კონსტრუქციით