პროექტის ავტორი შპს ,,ახქ ღინე" ARC LINK	მიმართული ვეფე აფხიაძვეილი პროექტირების ღვმე ბახბღიმვეილი	პროექტის დასახელება მრავალბინიანი საცხოვრებელი სახლი ბლოკი 7	დამკვეთი შპს ,,იასამენ ღიღება" ID: 406353832 მიწის ნაკვეთის ნომერი: 01.13.05.004.059 მიწის ნაკვეთის მისამართი: ქ. თბილისი, საბაჟოს, პოსტოვნებების ქ. #47	მშენებლები და სიმბოლოები		ნახაზის დასახელება ფასადი 1-11 ღერძებში მასშტაბი 1:300	ფურცლის ზომა A 2 ფურცლის ნომერი A - 203

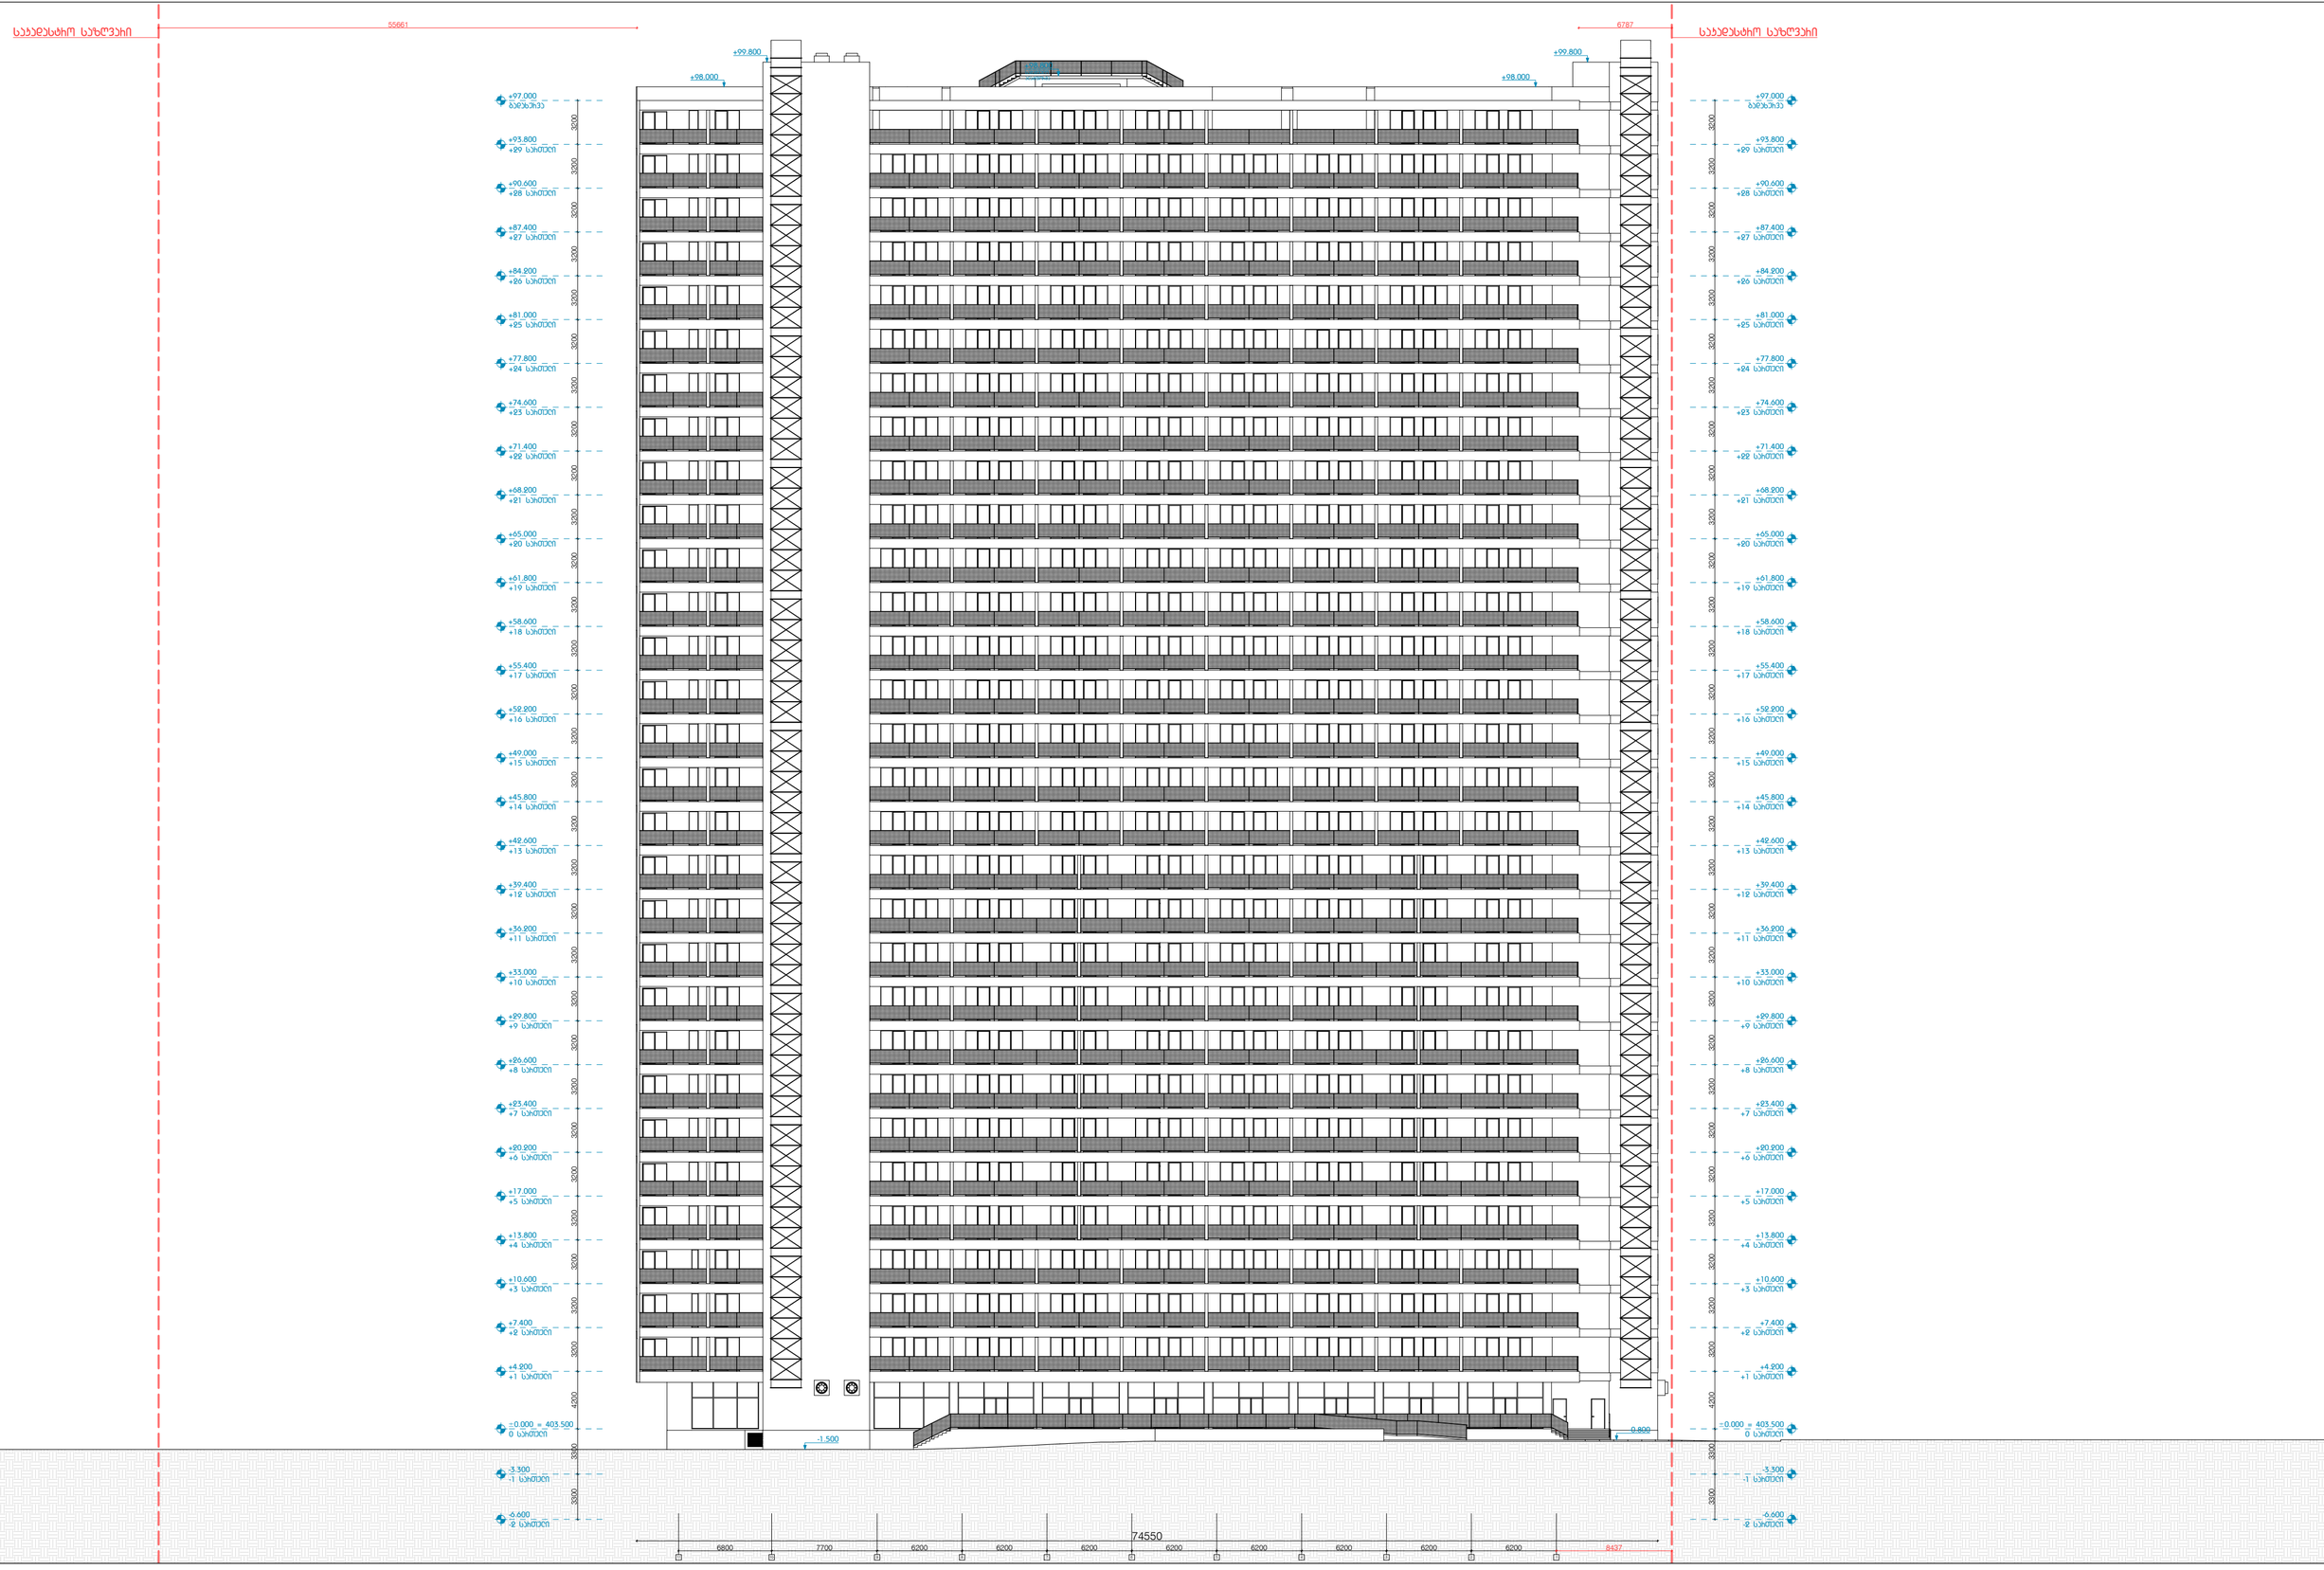

პროექტის ავტორი შპს ,,ახქ ლინკ" ARC LINK	მიმართული ვეფე აფხაზავი პროექტირების ლაშა ბახბახიშვილი	პროექტის დასახელება მრავალბინიანი საცხოვრებელი სახლი ბლოკი 7	დამკვეთი შპს ,,იასამენ ლიდება" ID: 406353832 მიწის ნაკვეთის ნომერი: 01.13.05.004.059 მიწის ნაკვეთის მისამართი: ქ. თბილისი, სანაპირო, პოსტოლიაბების ქ. #47	მშენიველი და სიმაღლეები		ნახაზის დასახელება ფასადი 11-1 ღერძებში მასშტაბი 1:300	ფურცლის ზომა A 2 ფურცლის ნომერი A - 204

პროექტის ავტორი შპს ,,ახქ ლინკ" ARC LINK	მიმღების ვეფე აფხაზავეთი პროექტორი ლაშა ბახბლიშვილი	პროექტის დასახელება მრავალბინიანი საცხოვრებელი სახლი ბლოკი 7	დამკვეთი შპს ,,იასამენ ღიღება" ID: 406353832 მიწის ნაკვეთის ნომერი: 01.13.05.004.059 მიწის ნაკვეთის მისამართი: ქ. თბილისი, საბაჟოს, პოსტოვნებების ქ. #47	მენიშვნები და სიმბოლოები		ნახაზის დასახელება ფასადი A-D ღერძებში მასშტაბი 1:300	ფურცლის ზომა A 2 ფურცლის ნომერი A - 205

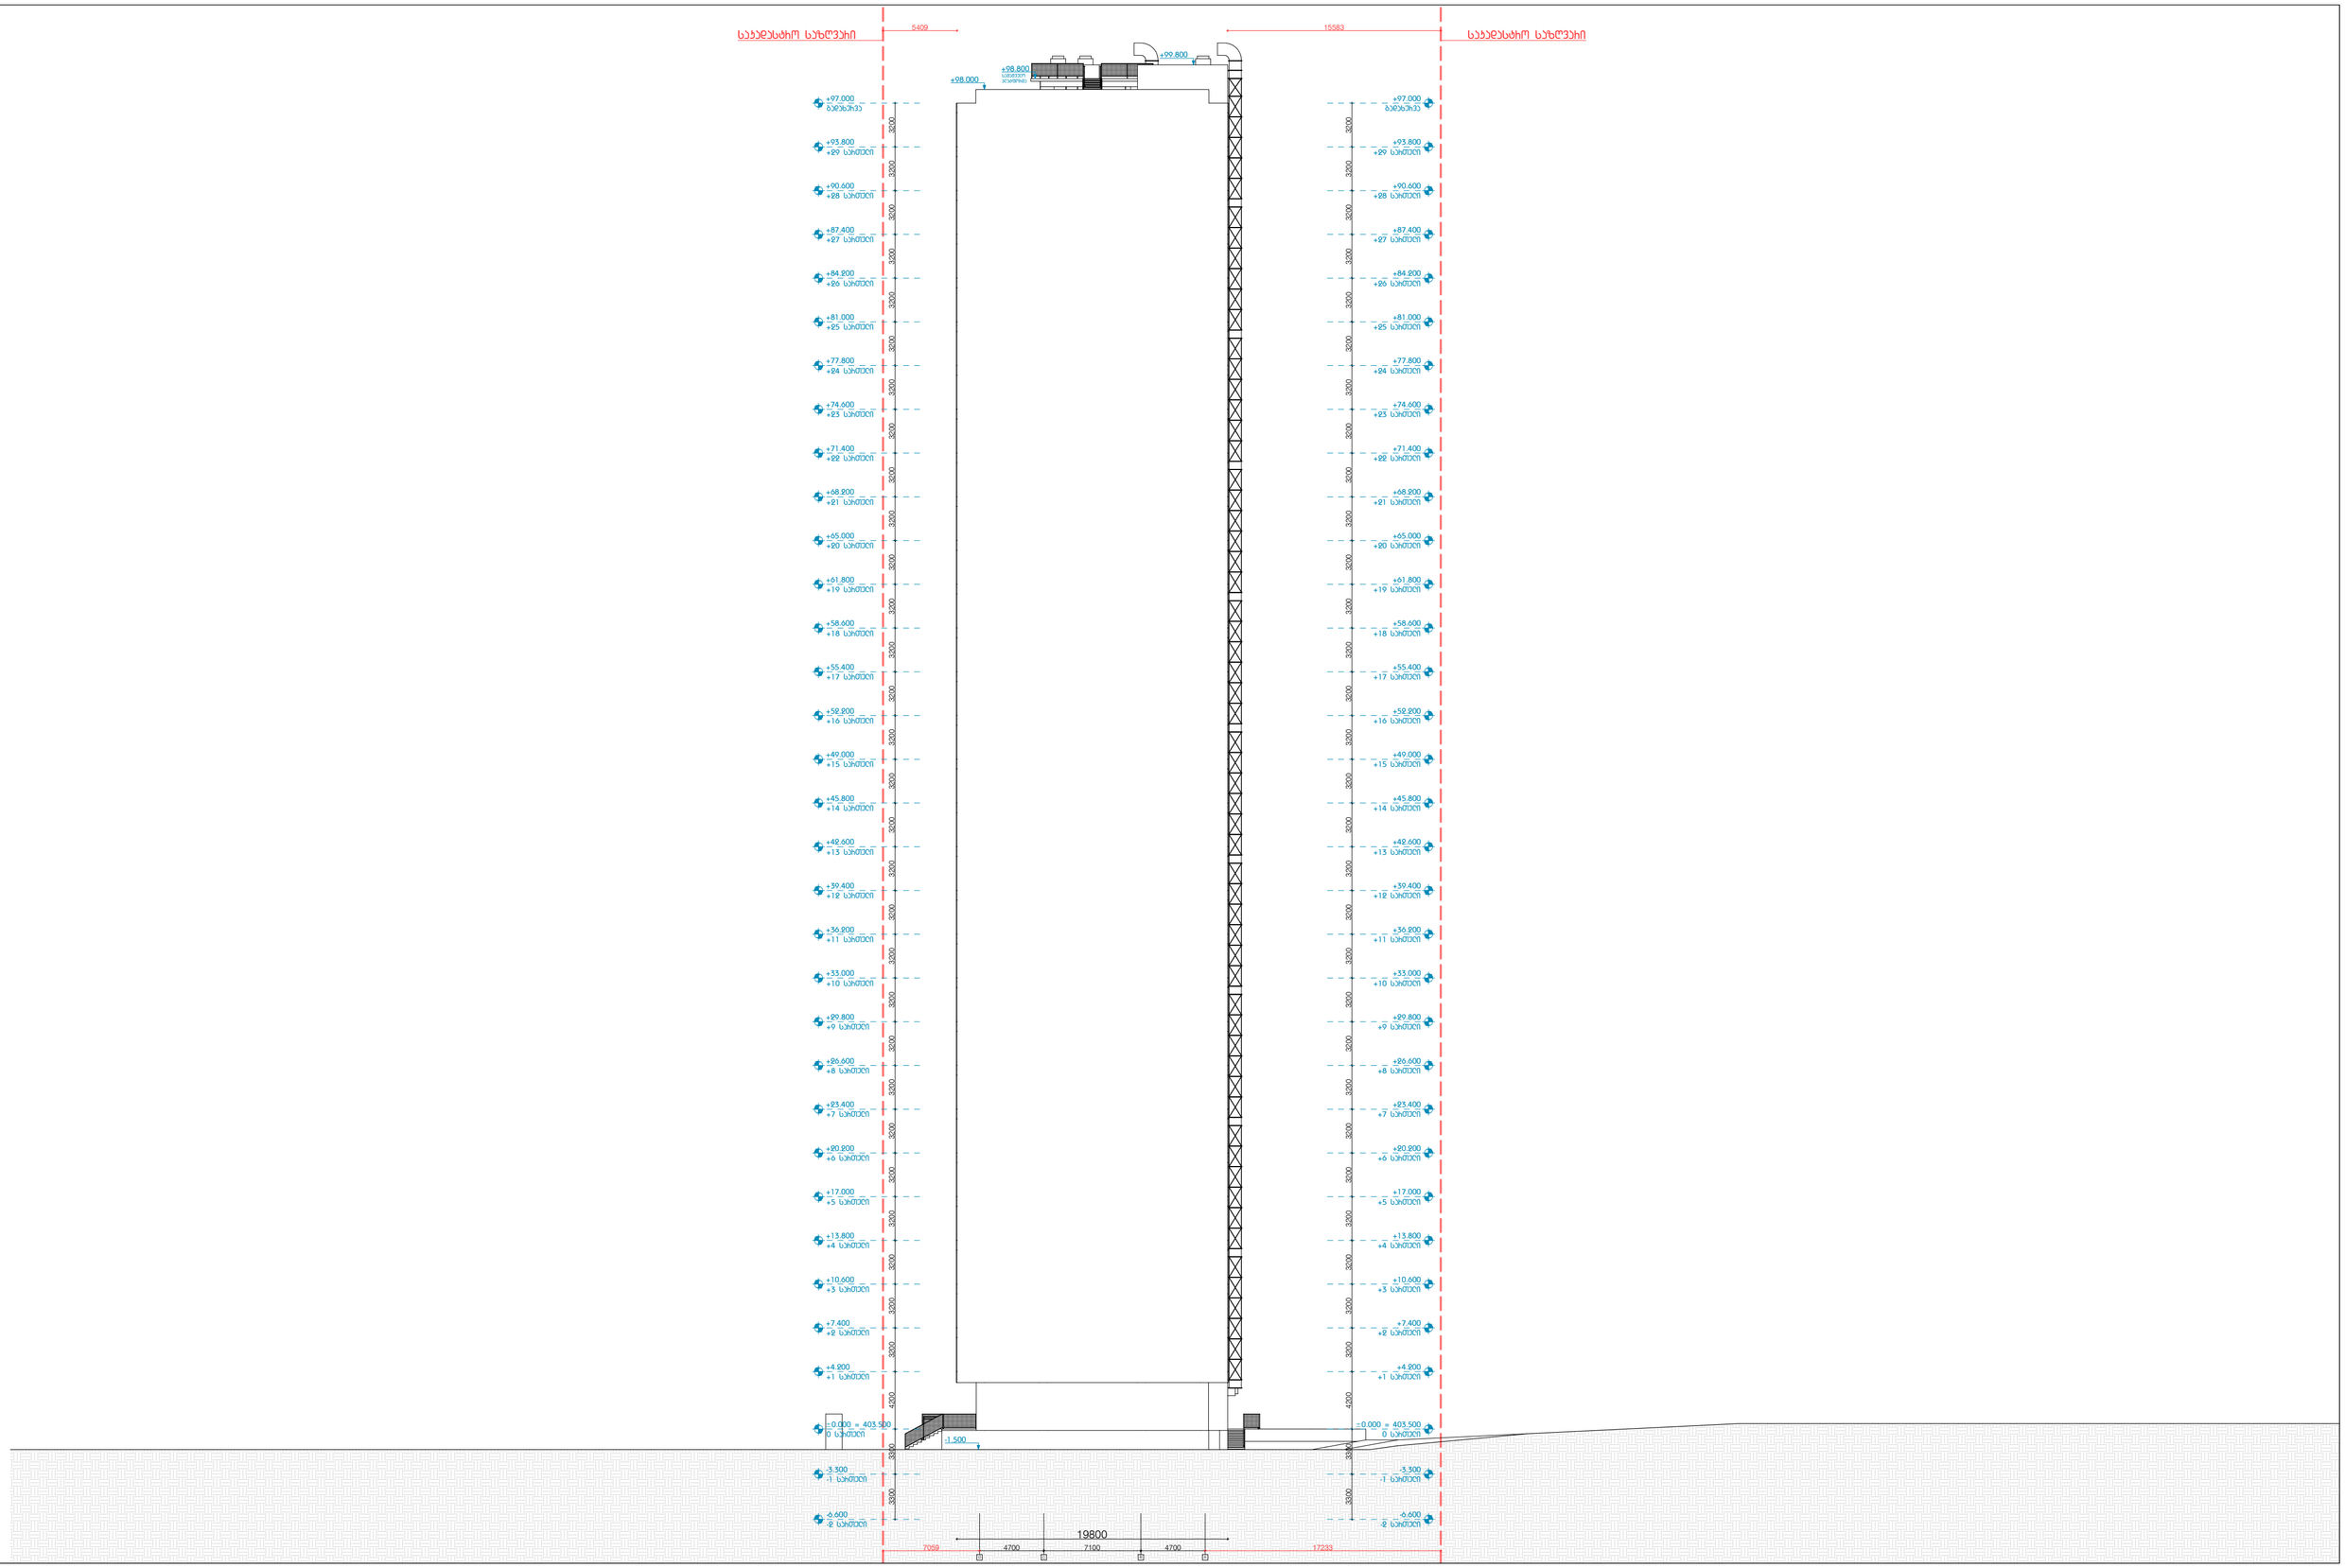

პროექტის ავტორი შპს ,,ARC LINK"	დირექტორი ვეფა აფხაზავა	პროექტის დასახელება მრავალბინიანი საცხოვრებელი სახლი ბლოკი 7	დებულება შპს ,,იუსმეც დიდება" ID: 406353832	მონიშვნები და სიმბოლოები		ნახაზის დასახელება ფასადი D-A ღერძებში	ფურცლის ზომა A 2
	პროექტორი ლაშა ბახტიაშვილი		მიწის ნაკვეთის ნომერი: 01.13.05.004.059 მიწის ნაკვეთის მისამართი: ქ. თბილისი, საბურთალო, ორხევის ქუჩა ქ. #47			მასშტაბი 1:300	ფურცლის ნომერი A - 206

ბაღახშირის ფილა

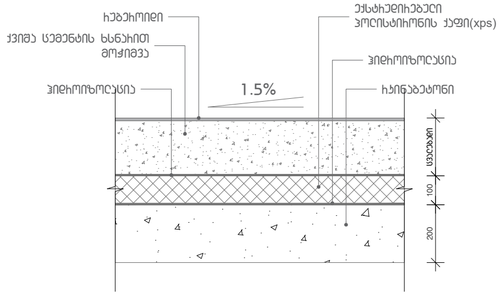

სახურავზე ფილა 01

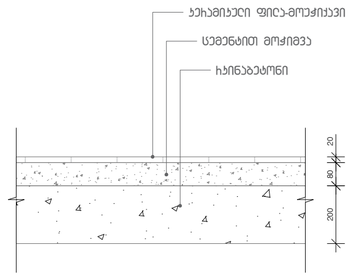

სახურავზე ფილა 02

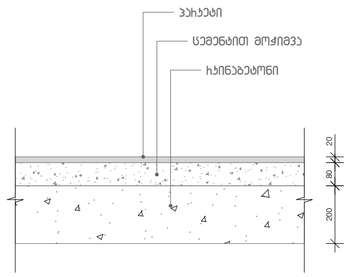

ფილა პარკინგზე

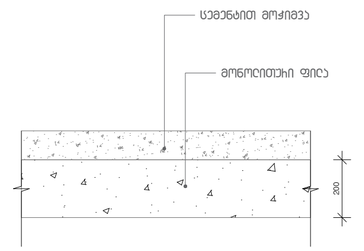

შახტის ბაღახშირის დეტალი

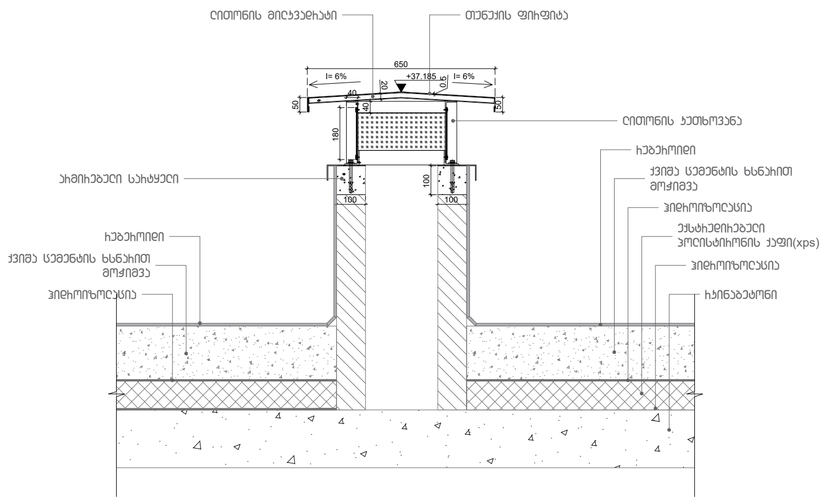

მილა ხედი

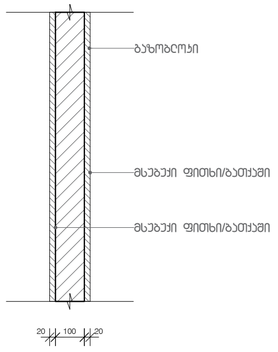

ფასადის ხედი

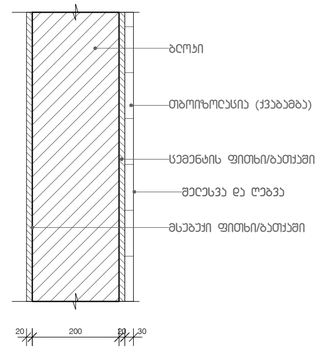

პროექტის ავტორი შპს ,,ARC LINK"	დირექტორი ვეფე აფხაიძადგილი პროექტორი ლაშა გაბიძიმგილი	პროექტის დასახელება მრავალბინიანი საცხოვრებელი სახლი ბლოკი 7	დებულება შპს ,,იქსმენ დიდება" ID: 406353832 მიწის ნაკვეთის ნომერი: 01.13.05.004.059 მიწის ნაკვეთის მისამართი: ქ. თბილისი, საბაჟოს, ბოსტნელების ქ. #47	მენიშვნები და სიმბოლოები		ნახაზის დასახელება იატაკების და ხედების დეტალები მასშტაბი 1:15	ფურცლის ზომა A 2 ფურცლის ნომერი A - 207

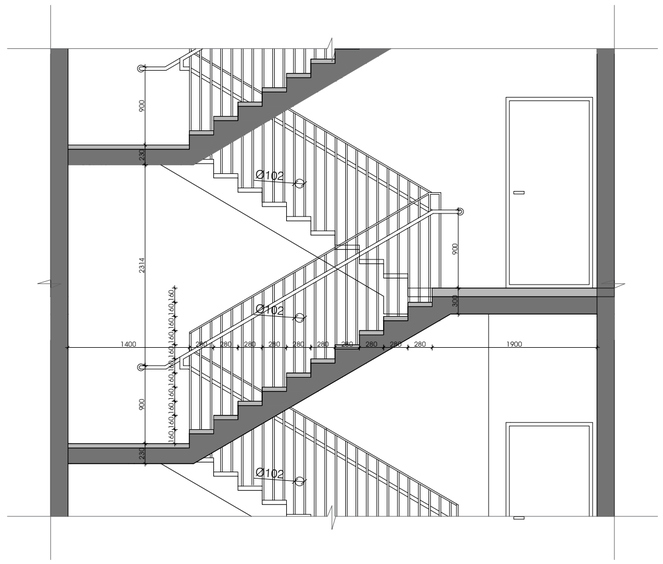

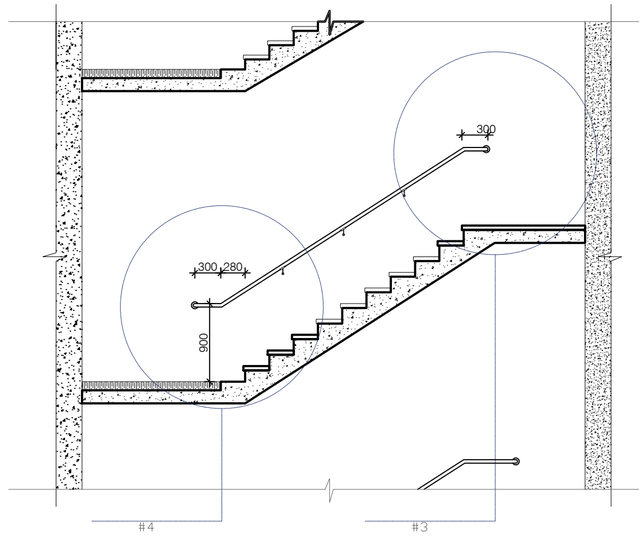

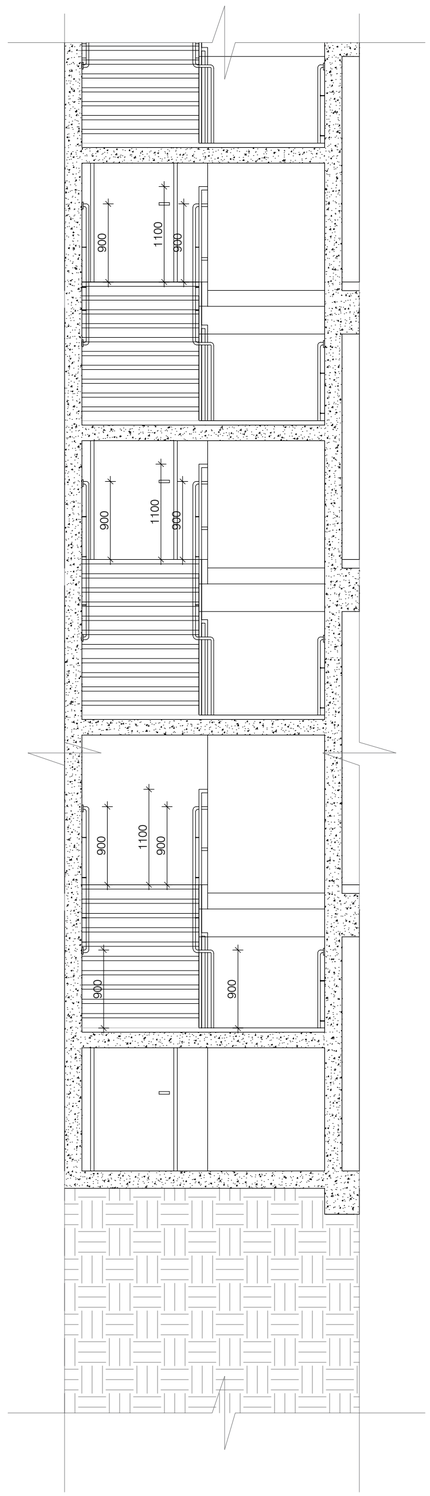

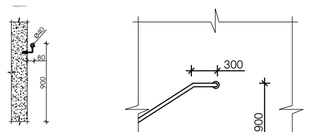

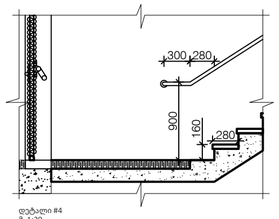

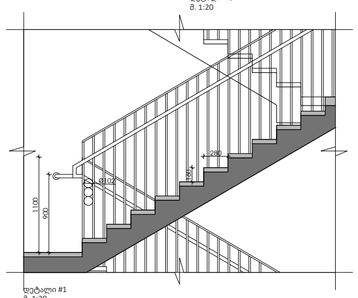

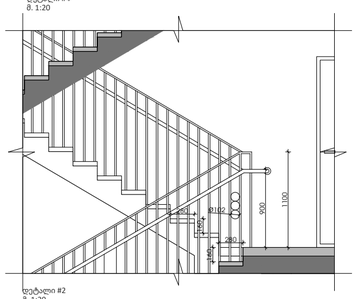

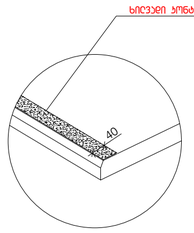

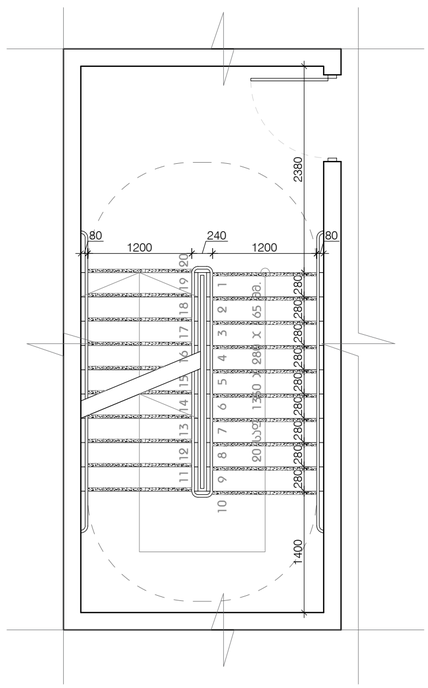

900

280

300 900

300 280

დდდდდდ დდდდდდ

300 900 160

280

280

სახელური მ.1:5

დეტალი #3 მ. 1:20 დეტალი #4 მ. 1:20 900

80 230 900 2314 230 900 900 300

Ø102

Ø102

Ø102

1400 280 280 280 280 280 280 280 280 280 280 1900 160 160 160 160 160 160 160 160 160 160 160 900

280 Ø102 160 1100 900 Ø102 160

280 160

280 1100
დეტალი #1 მ. 1:20 დეტალი #2 მ. 1:20

Ø40

300 900 900 900 1100 900 9001100 900 9001100 900

1 2 3 4 5 6 7 8 9 10 11 12 13 14 15 16 17 18 19 20 20 საფ. 1350 X 280 X 165 მმ. 1400 280 280 280 280 280 280 280 280 280 2380

80
1200

240
1200

80 160

40

ხილვადი კონტრასტი კიბის საფეხურზე შიგა და
გარე კიბეებზე

A - 208

კიბის უჯრედის დეტალები

1:50

ფურცლის ნომერი A 2

ნახაზის დასახელება ფურცლის ზომა

მასშტაბი

პროექტის დასახელება მრავალბინიანი საცხოვრებელი სახლი ბლოკი 7

პროექტის ავტორი შპს ,,არქ ლინკ"

A5& /,1.

დირექტორი ვაჟა აფრიამაშვილი

არქიტექტორი ლაშა ბარბლიშვილი

დამკვეთი შპს ,,იქსმშენ დიდუბე"

შენიშვნები და სიმბოლოები

მიწის ნაკვეთის ნომერი:

ID: 406353832

01.13.05.004.059

მიწის ნაკვეთის მისამართი: ქ. თბილისი, სანაპირო, კოსმონავტების ქ. #47

ფასადის დეტალები

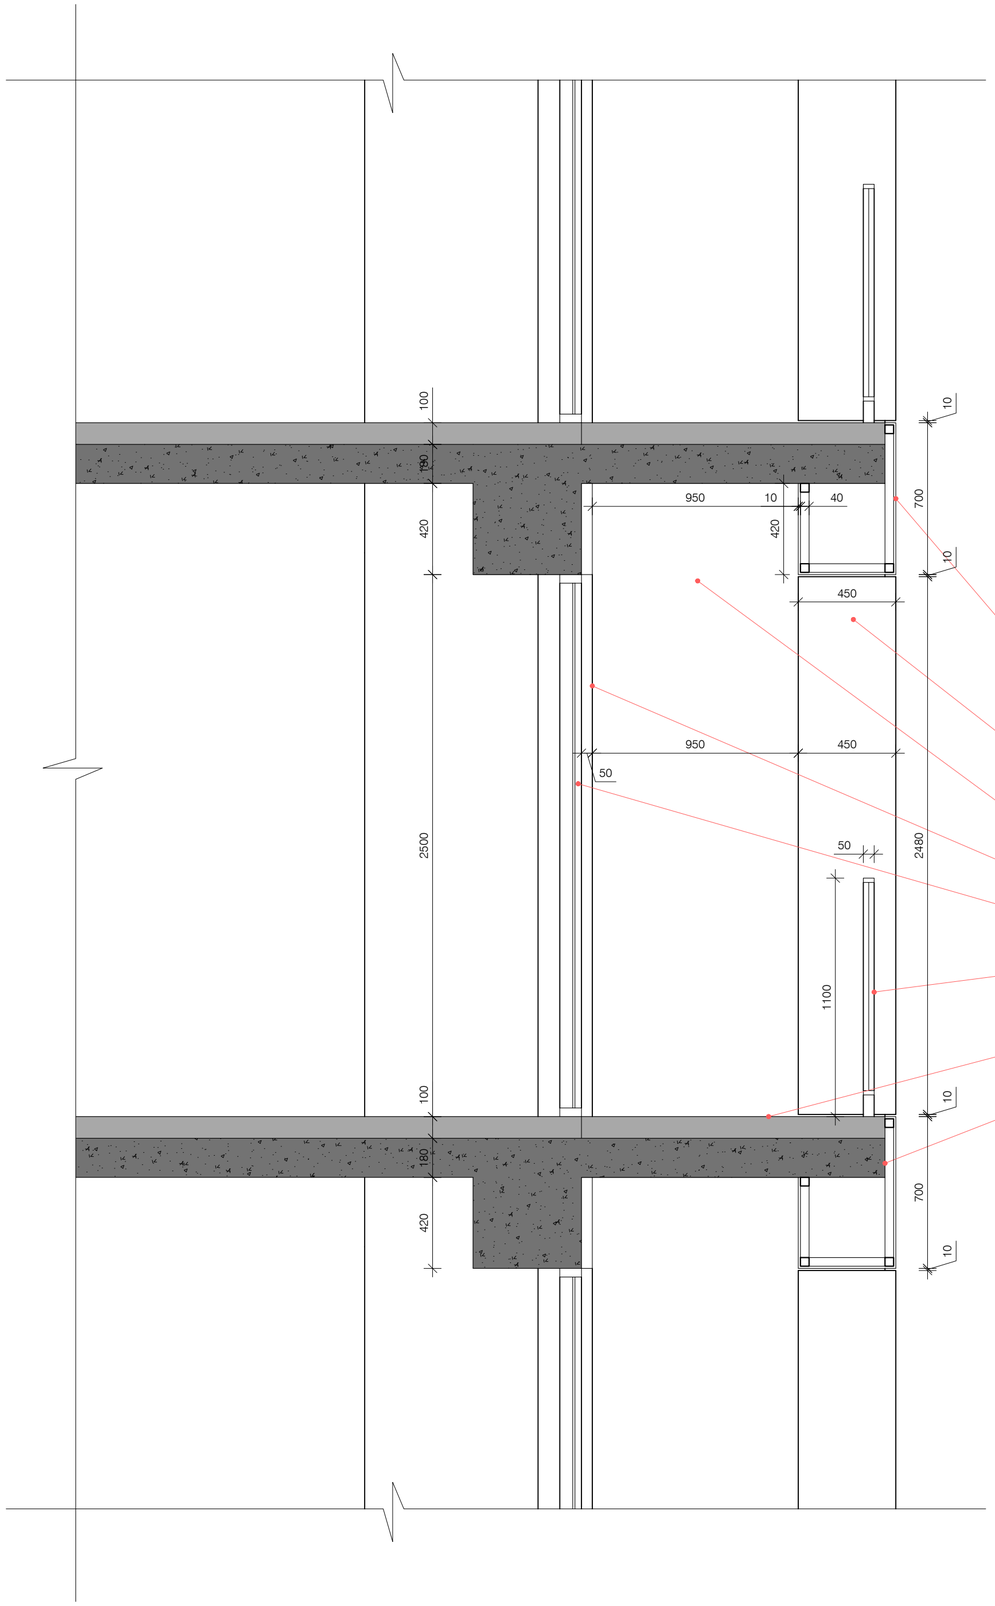

კომპოზიტური პანელი დეფანგული ეფექტით

PHOMI Nuee Ardente

კომპოზიტური პანელი დეფანგული ეფექტით

PHOMI Nuee Ardente

დეკორატიული ღესვა და ღებვა ბეტონის ეფექტით

თბოიზოლაცია, ღესვა და ღებვა - RGB 212,212,212

მეტალო-პლასტმასის ვიტრაჟი - RAL 7016

ფოლადის მოჯირითი და ბადე - RAL 7016

ქვიშა-ცემენტის ხსნარით მოჭიმვა,

ჯეხამიჯული ფილებით მოპირკეთება

ჩაწინა-ბეტონის ფილა

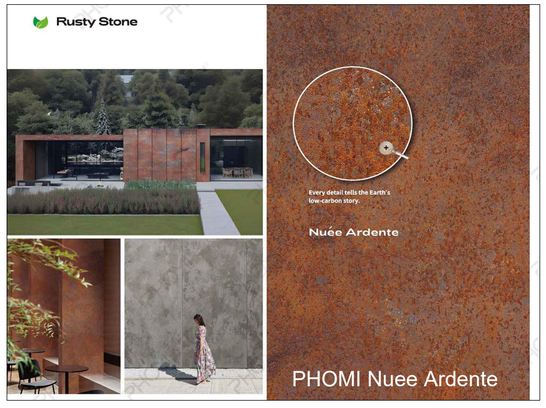



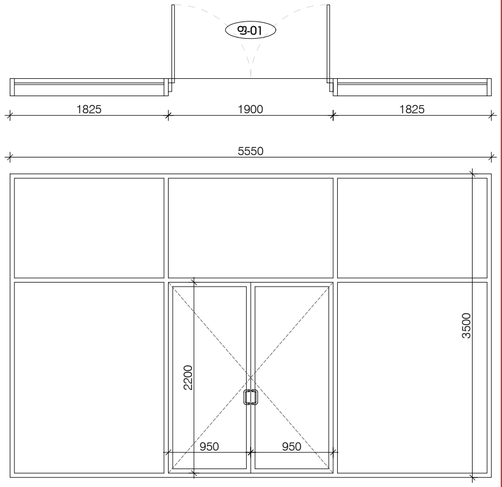

ფ-01	7 ცალი	მეტალო-პლასტმასის ვიტრაჟი - RAL 7016	მასშტაბი 1:50

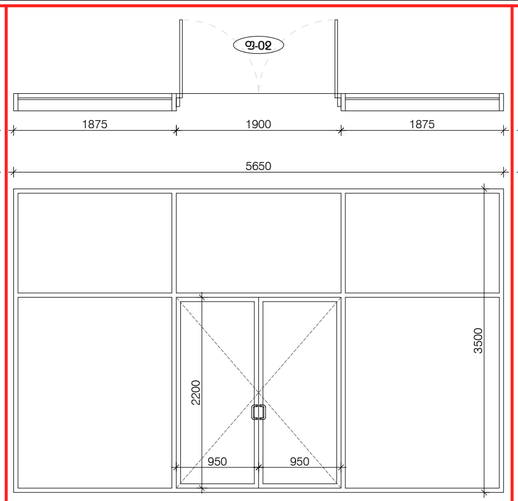


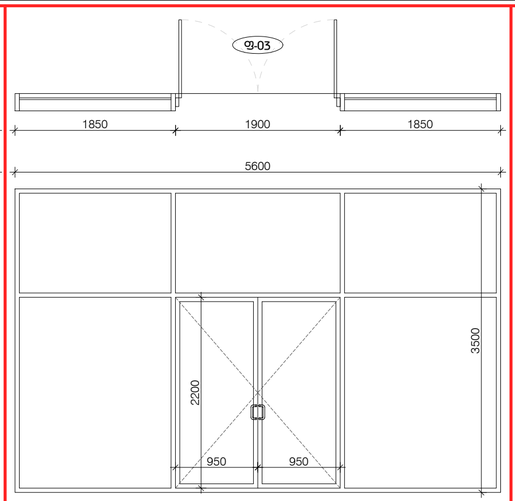

ფ-03	4 ცალი	მეტალო-პლასტმასის ვიტრაჟი - RAL 7016	მასშტაბი 1:50

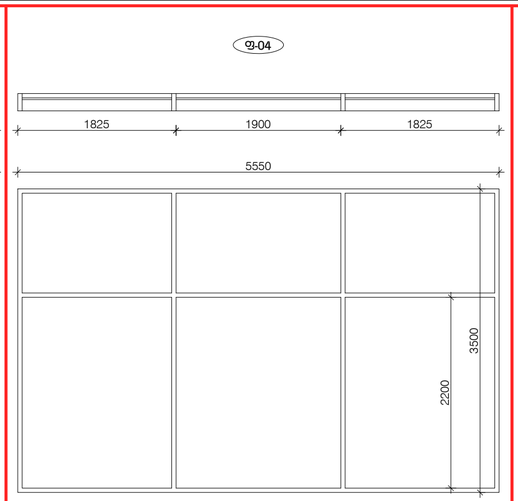

ფ-04	1 ცალი	მეტალო-პლასტმასის ვიტრაჟი - RAL 7016	მასშტაბი 1:50

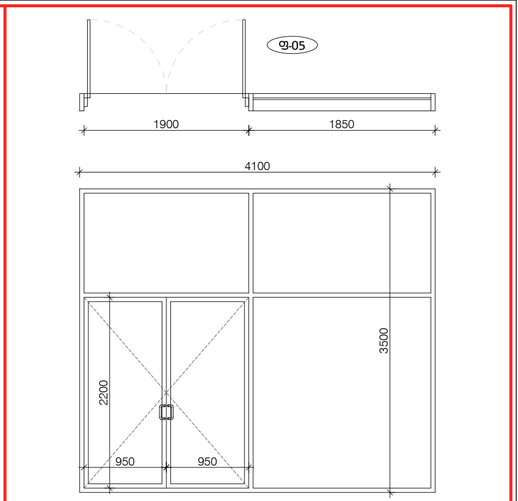

ფ-05	1 ცალი	მეტალო-პლასტმასის ვიტრაჟი - RAL 7016	მასშტაბი 1:50

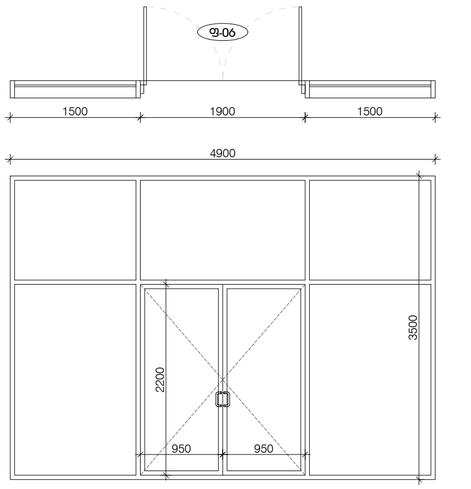

ფ-06	1 ცალი	მეტალო-პლასტმასის ვიტრაჟი - RAL 7016	მასშტაბი 1:50

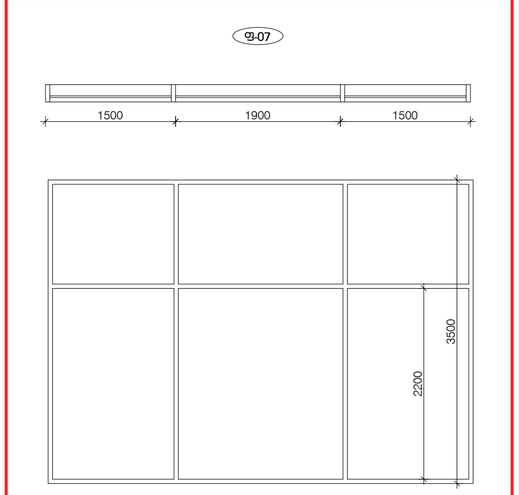

ფ-07	1 ცალი	მეტალო-პლასტმასის ვიტრაჟი - RAL 7016	მასშტაბი 1:50

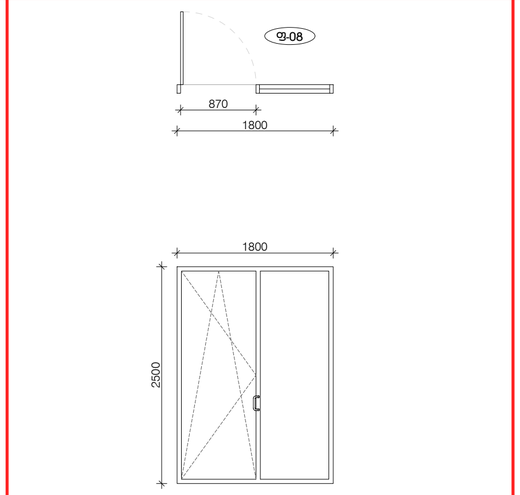

ფ-08	516 ცალი	მეტალო-პლასტმასის ვიტრაჟი - RAL 7016	მასშტაბი 1:50

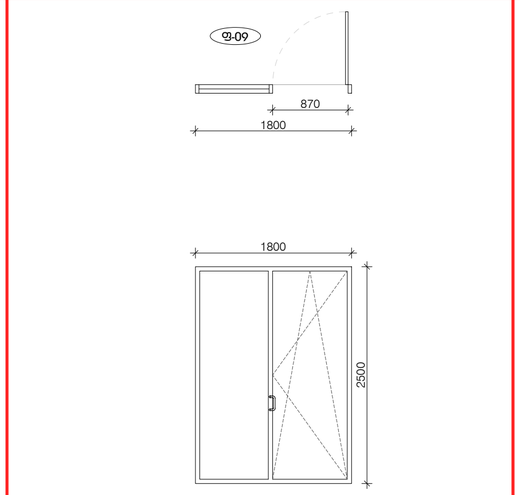

ფ-09	545 ცალი	მეტალო-პლასტმასის ვიტრაჟი - RAL 7016	მასშტაბი 1:50

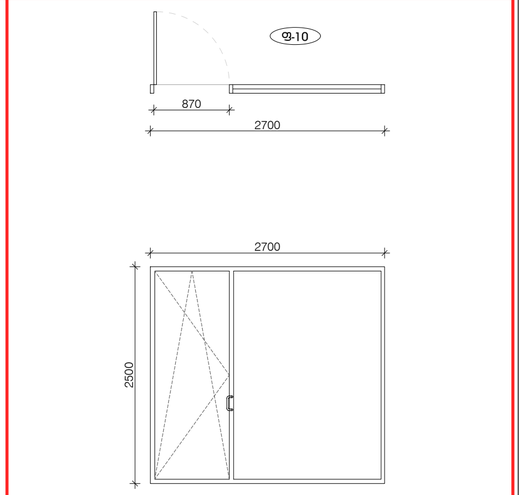

ფ-10	29 ცალი	მეტალო-პლასტმასის ვიტრაჟი - RAL 7016	მასშტაბი 1:50

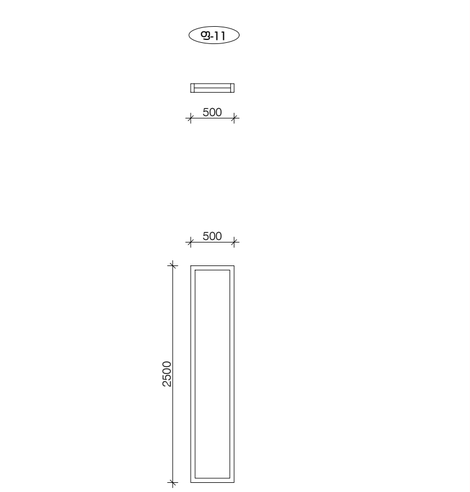

ფ-11	6 ცალი	მეტალო-პლასტმასის ვიტრაჟი - RAL 7016	მასშტაბი 1:50

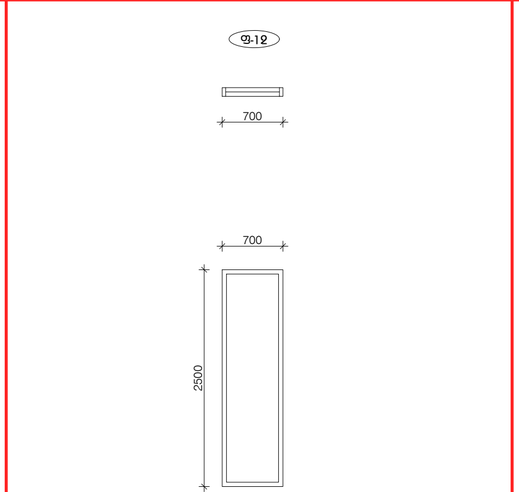

ფ-12	52 ცალი	მეტალო-პლასტმასის ვიტრაჟი - RAL 7016	მასშტაბი 1:50

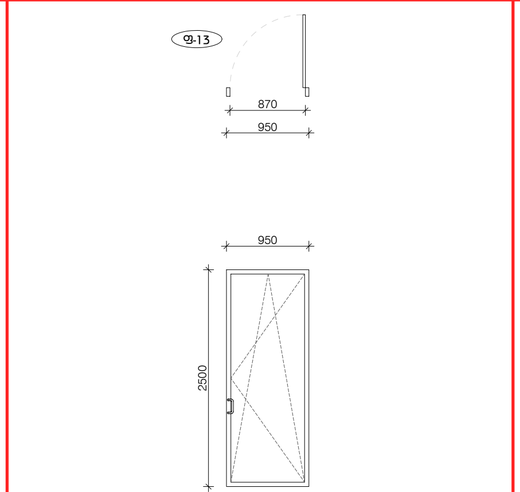

ფ-13	8 ცალი	მეტალო-პლასტმასის ვიტრაჟი - RAL 7016	მასშტაბი 1:50

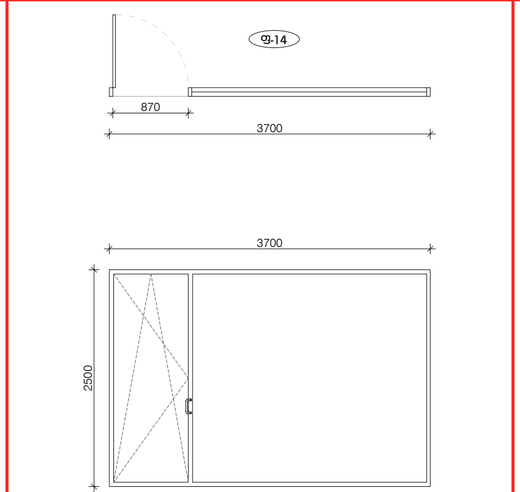

ფ-14	2 ცალი	მეტალო-პლასტმასის ვიტრაჟი - RAL 7016	მასშტაბი 1:50

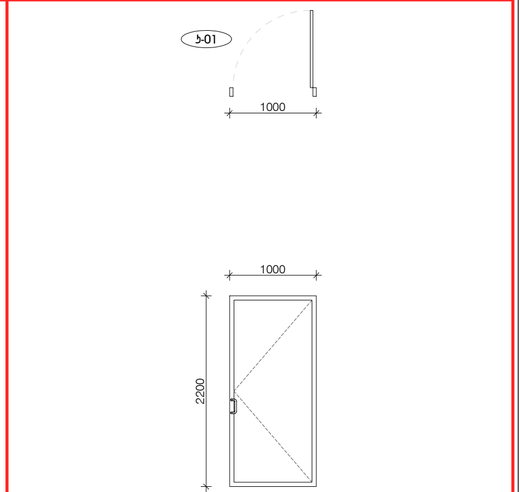


პროექტის ავტორი
შპს ,,ARC LINK"

დირექტორი
ვეფე აფციაბაძვილი

პროექტორი
ლაშა ბახბახიშვილი

პროექტის დასახელება
მრავალბინიანი სასტუმროებელი სახლი ბლოკი 7

დამკვეთი
შპს ,,იასამენ დიდება"
ID: 406353832

მიწის ნაკვეთის ნომერი: 01.13.05.004.059

მიწის ნაკვეთის მისამართი: ქ. თბილისი, სანაპირო, პოსპორების ქ. #47

მონიშვნები და სიმბოლოები

ნახაზის დასახელება
ჯამ-ფანჯრების სპეციფიკაცია

მასშტაბი
1:50

ფურცლის ზომა
A 2

ფურცლის ნომერი
A - 210