ბიბ-ით დადგენილი მაქსიმალური სიმაღლის განსაზღვრის ხაზი - 100 მეტრი

ბაღანურის მაქსიმალური სიმაღლე მინის ღონიდან - 98.7 მეტრი

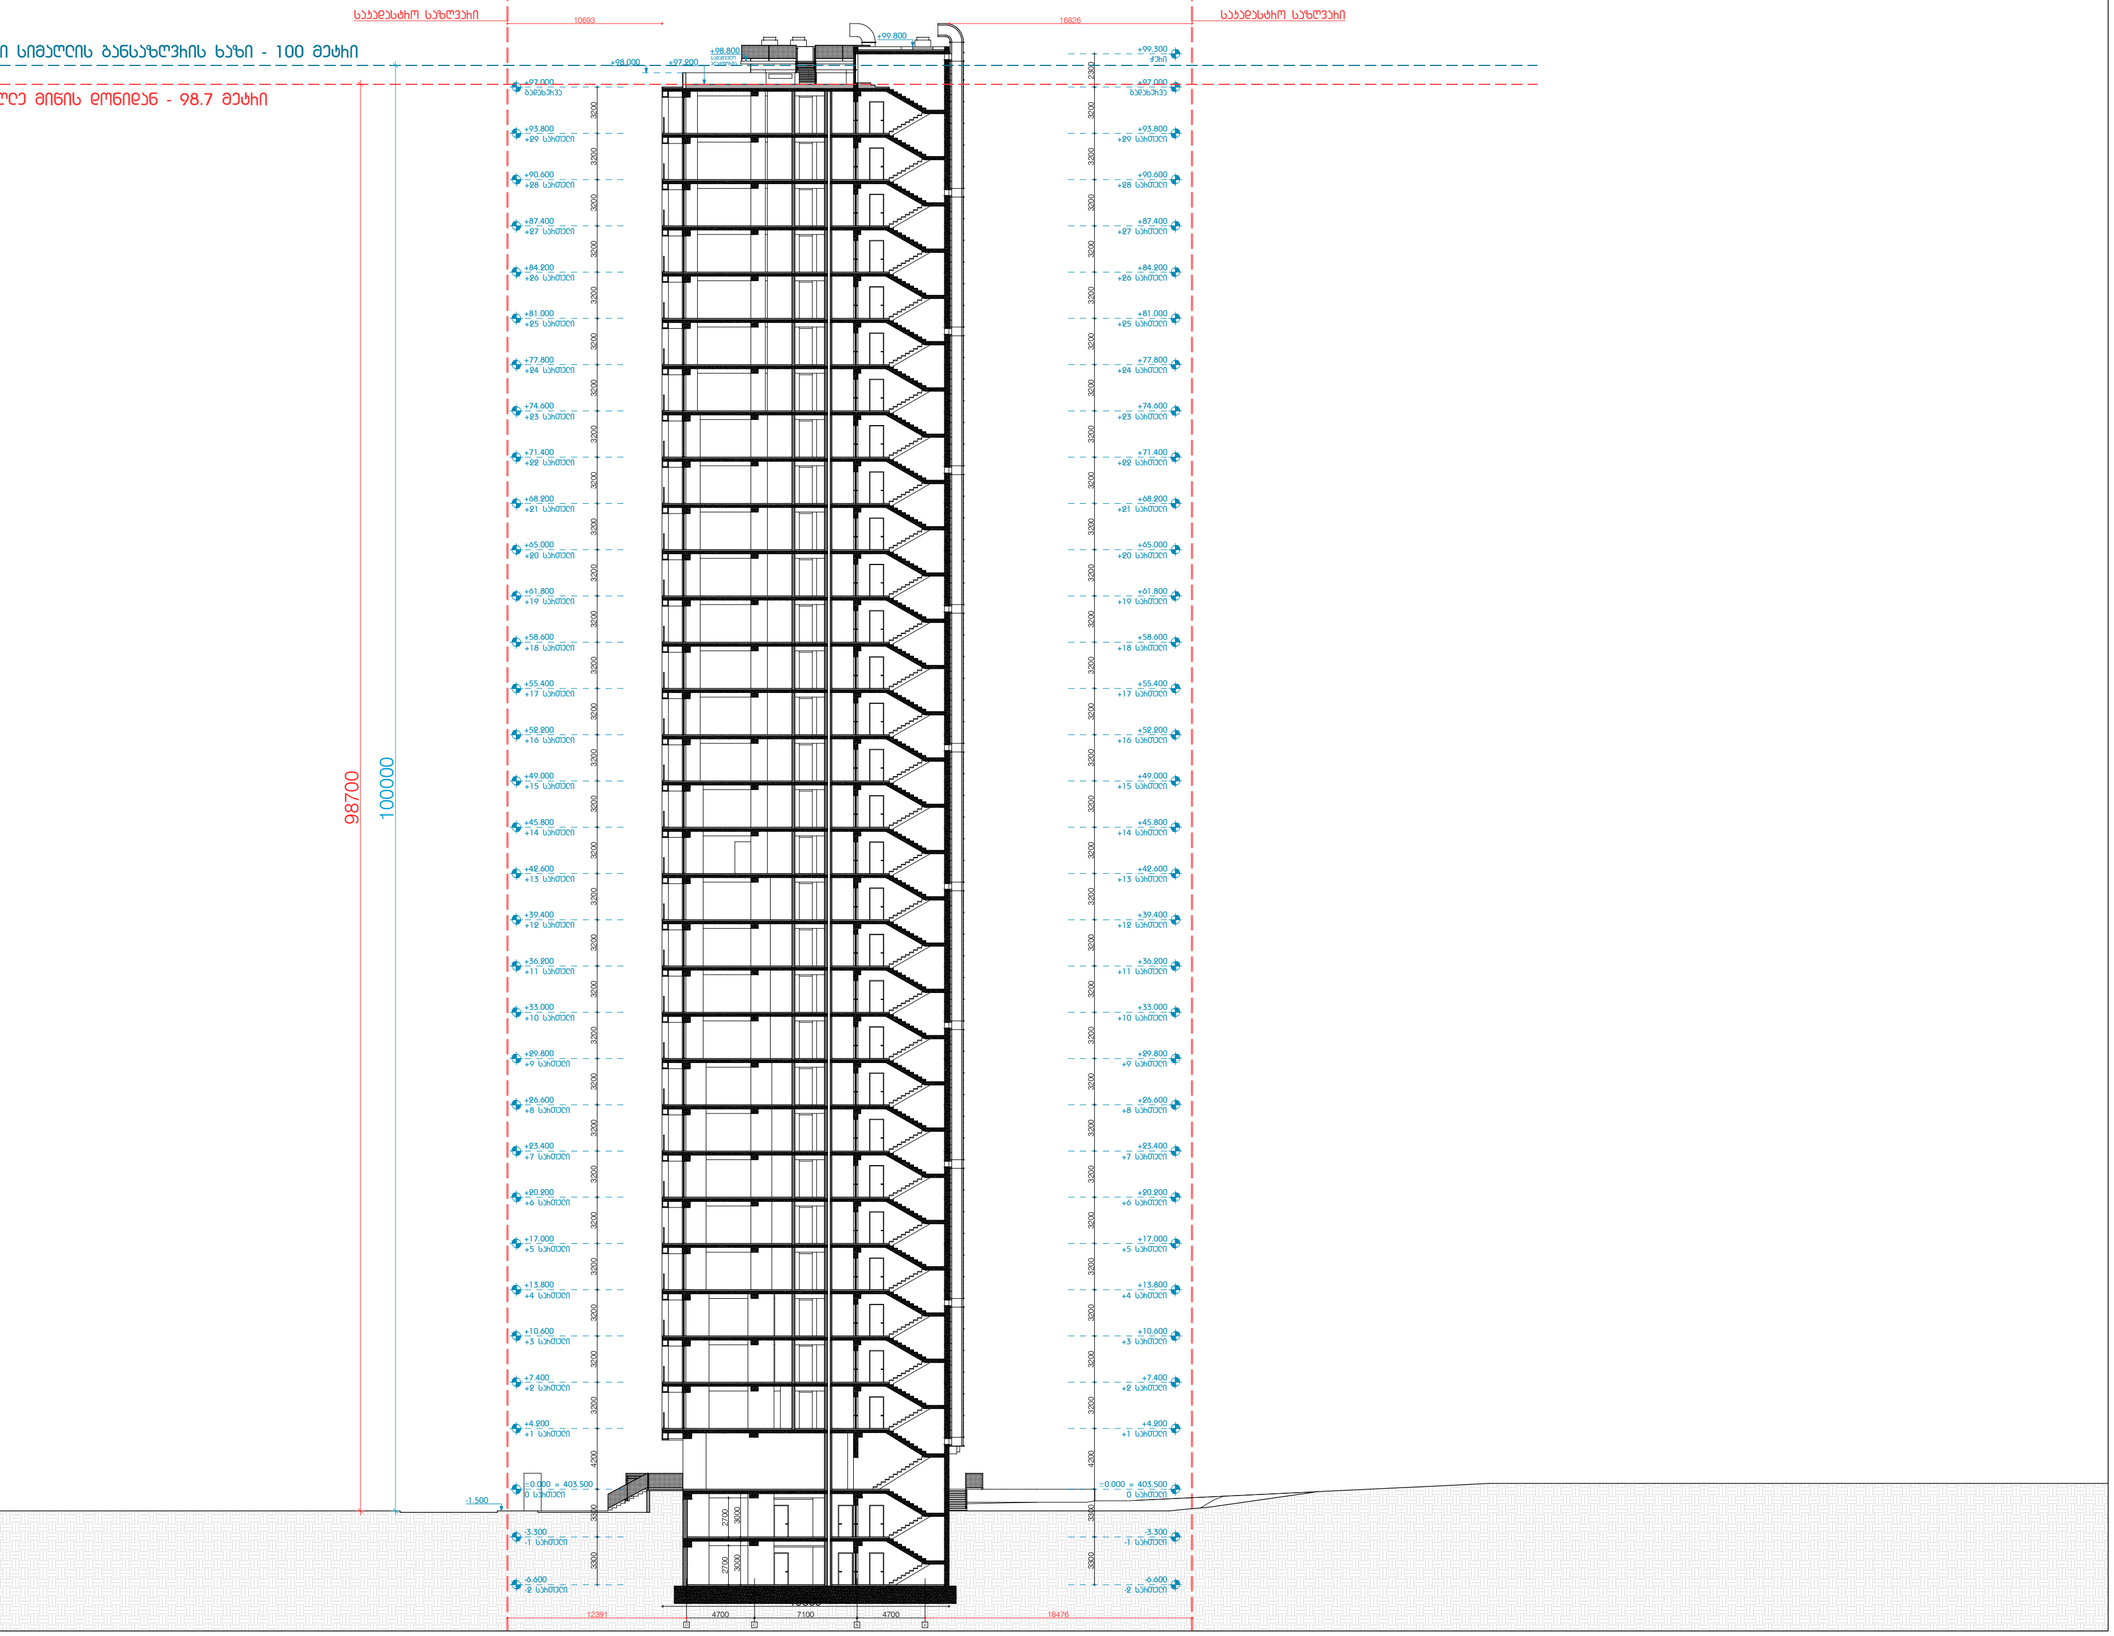

პროექტის ავტორი შპს ,,ახქ ლინკ" ARC LINK	მიმღებელი ვეფე აფხიაძეფვილი პროექტორი ლაშა ბახბლიშვილი	პროექტის დასახელება მრავალბინიანი საცხოვრებელი სახლი ბლოკი 7	დამკვეთი შპს ,,იესამენ დიდება" ID: 406353832 მინის ნაკვეთის ნომერი: 01.13.05.004.059 მინის ნაკვეთის მისამართი: ქ. თბილისი, საბაჭისო, ორხევის ქუჩის ქ. #47	შენიშვნები და სიმბოლოები		ნახაზის დასახელება სიმაღლის სქემა მასშტაბი 1:300	ფურცლის ზომა A 2 ფურცლის ნომერი A - 207








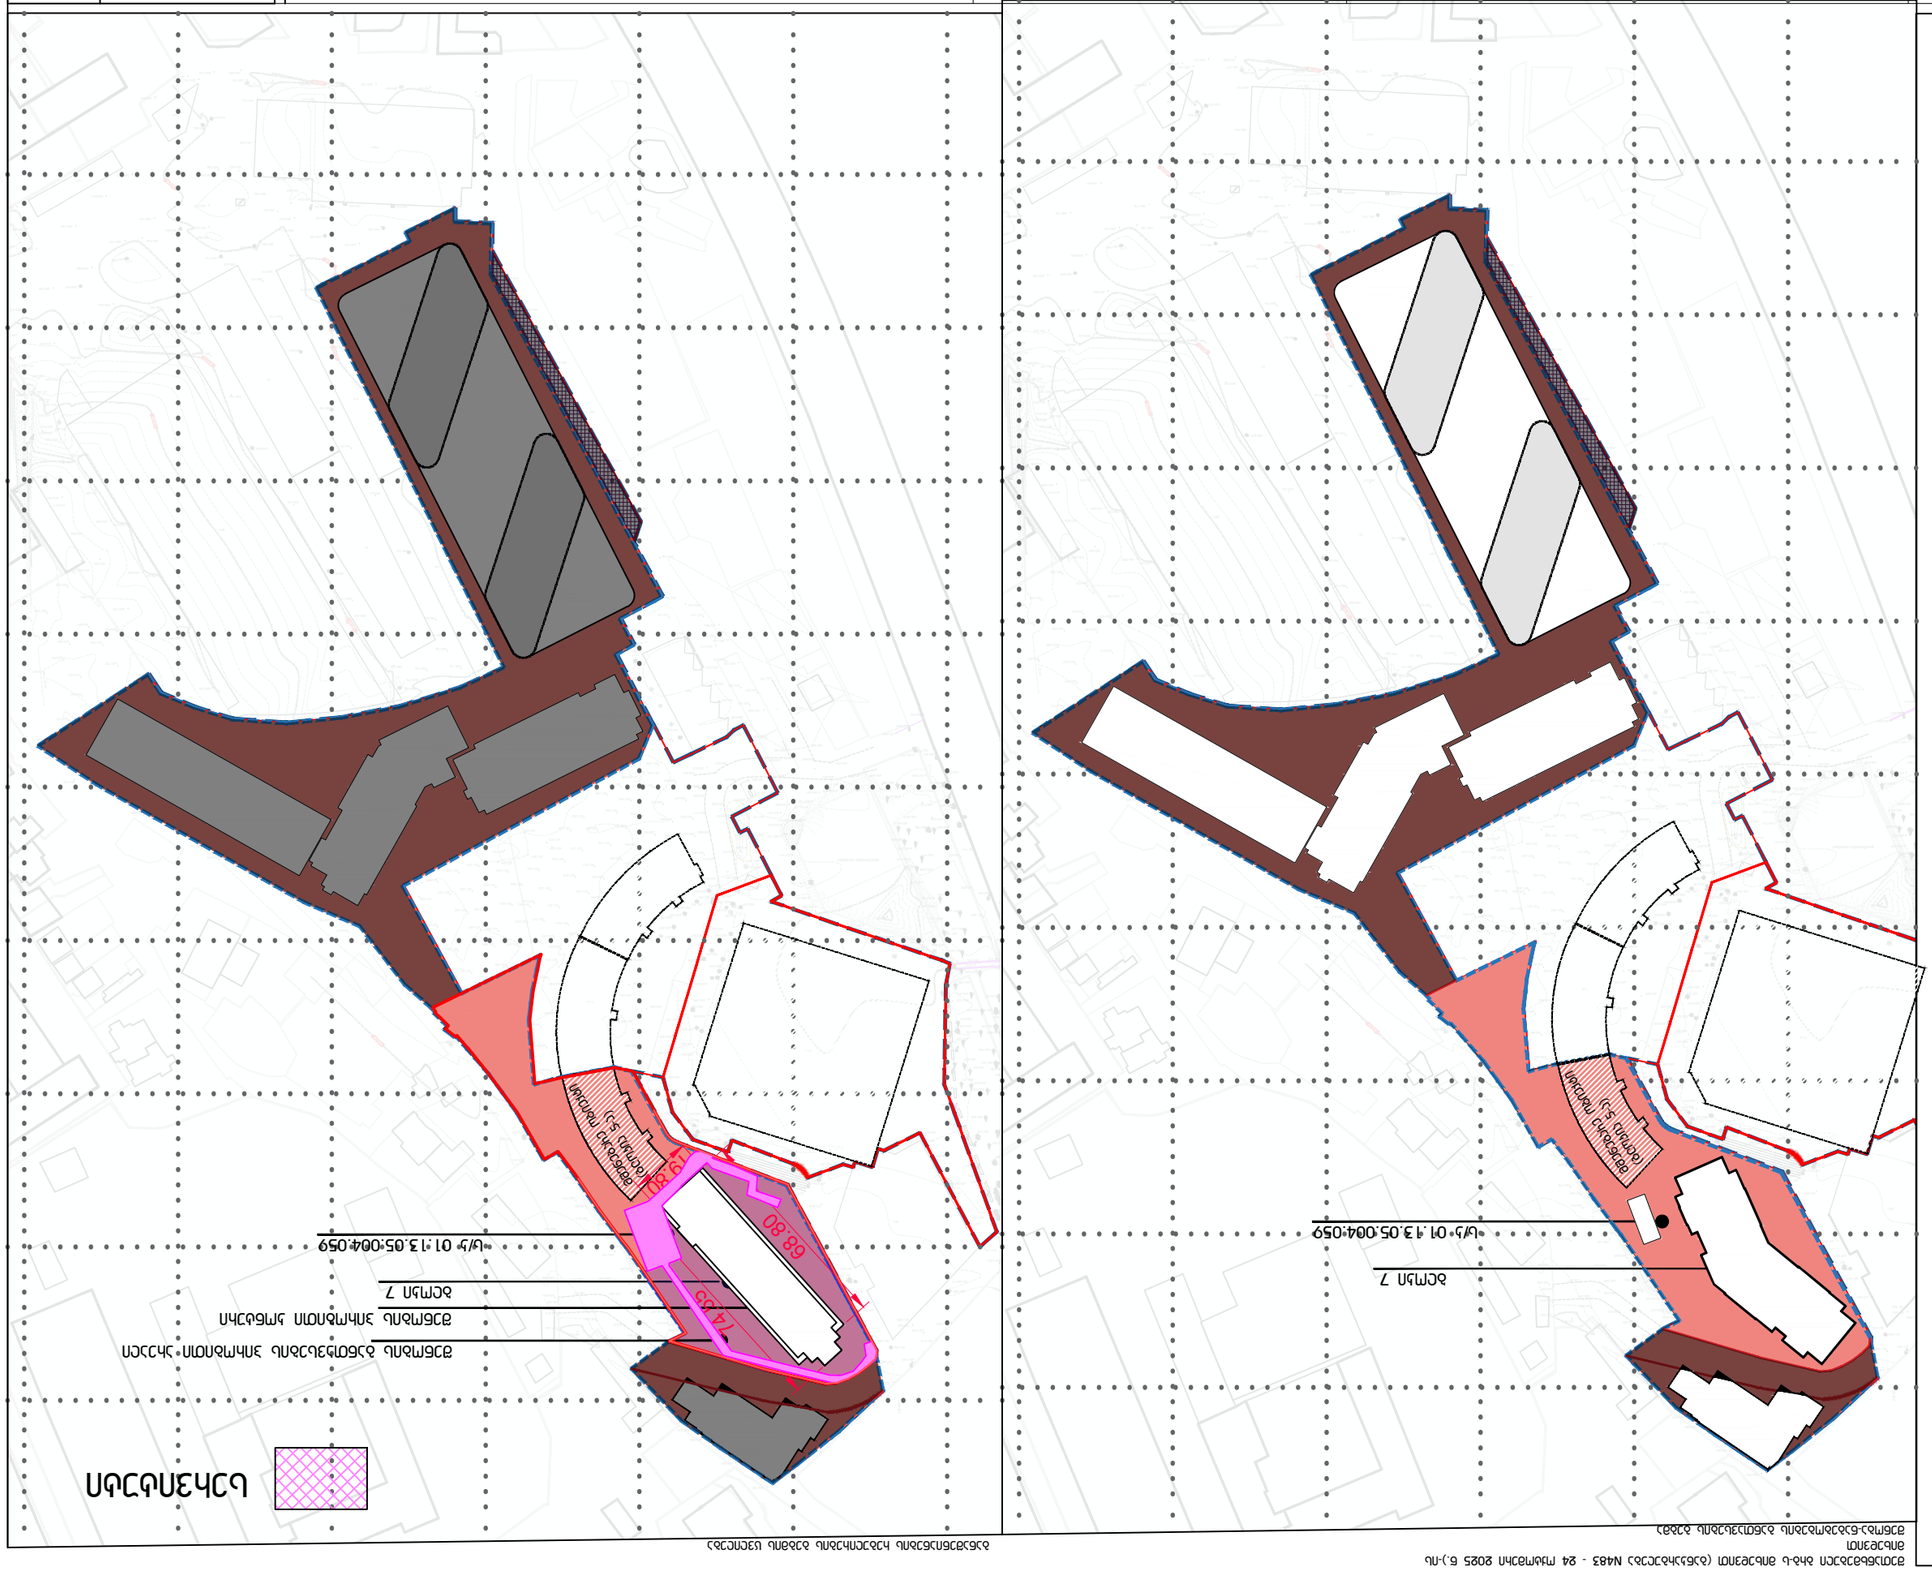
