
სიტუაციური გეგმა

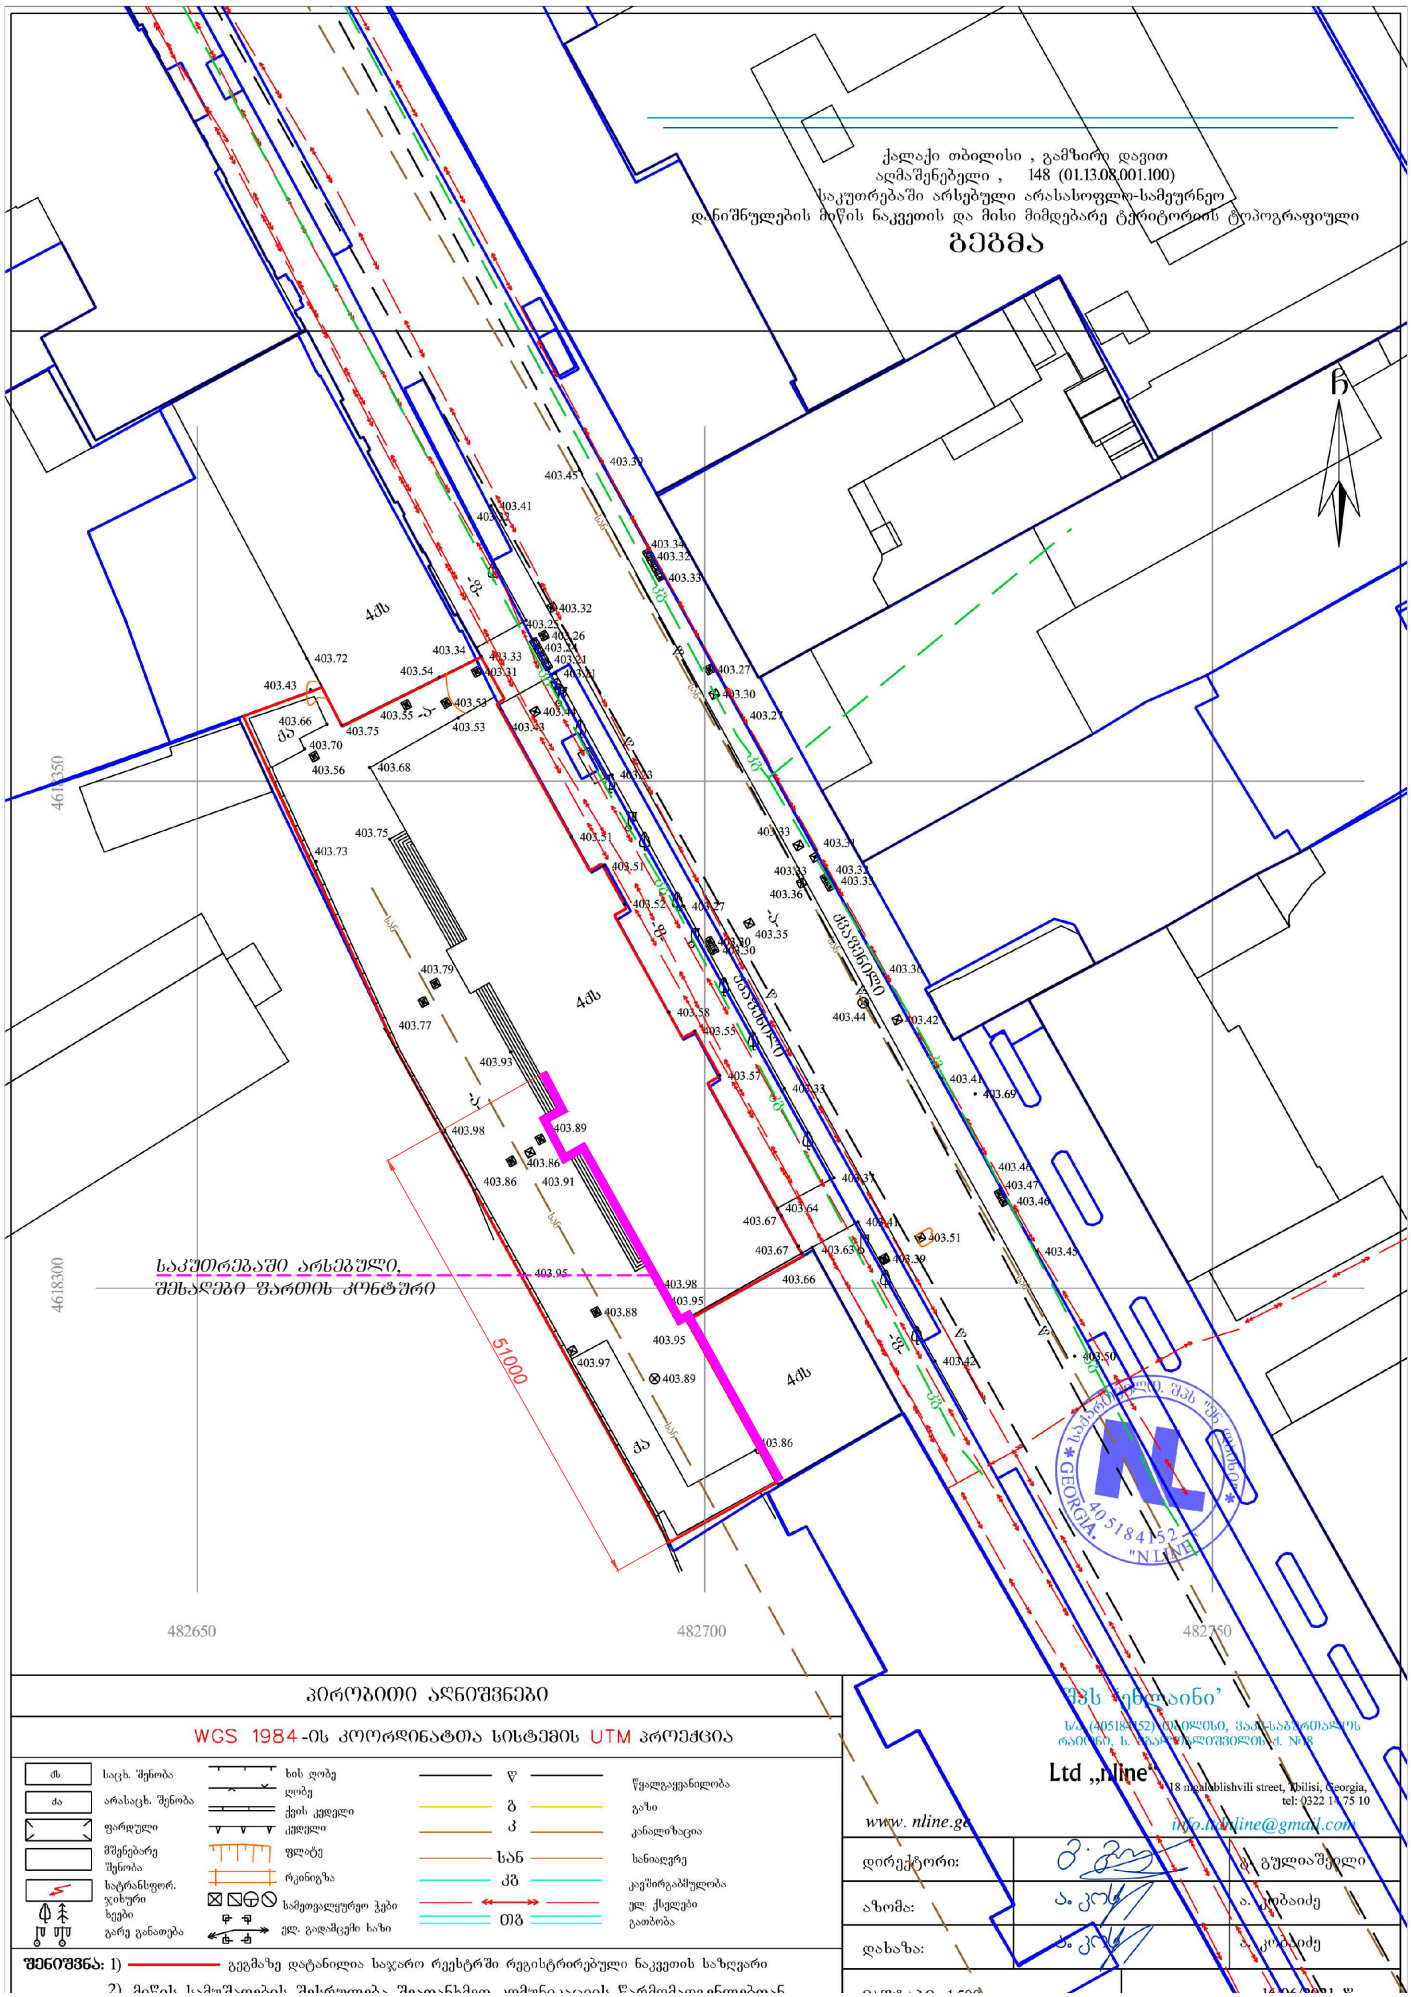

ქალაქი თბილისი , გამზირი დავით აღმაშენებელი , 148 (01.13.08.001.100)
საკუთრებაში არსებული არასასოფლო-სამეურნეო
დანიშნულების მიწის ნაკვეთის და მისი მიმდებარე ტერიტორიის ტოპოგრაფიული

გეგმა



პირობითი აღნიშვნები

WGS 1984-ის კოორდინატთა სისტემის UTM პროექცია

ძს	საცხ. შენობა	ხის ღობე	წყალგაყვანილობა
ძა	არასაცხ. შენობა	ქვის კედელი	გაზი
	ფარდული	ქსელი	კანალიზაცია
	მშენებარე შენობა	ფლატე	სანიაღვრე
	საკრანსფორ. ჯიხური	რკინიგზა	კავშირგაბმულობა
	ხეები გარე განათება	სამგზავლოსურეო ჭები	ელ. ქსელები გათბობა
		ელ. გადამცემი ხაზი	

შენიშვნა: 1) გეგმაზე დატანილია საჯარო რეესტრში რეგისტრირებული ნაკვეთის საზღვარი

შპს ‘ენლაინი’
ს/კ (405184152) თბილისი, ვაჟა-ფშაველას რაიონი, ს. ფანასკერტელოვნის ქ. №18
Ltd „Nline“
18 mgaladishvili street, Tbilisi, Georgia, tel: 0322 14 75 10
www. nline.ge info.tbnline@gmail.com

დირექტორი:		გ. გულიაშვილი
აზომა:		ა. ლობაიძე
დახაზა:		ა. ლობაიძე