მიწის ნაკვეთის ტოპოგრაფიული აზომვითი ნახაზი

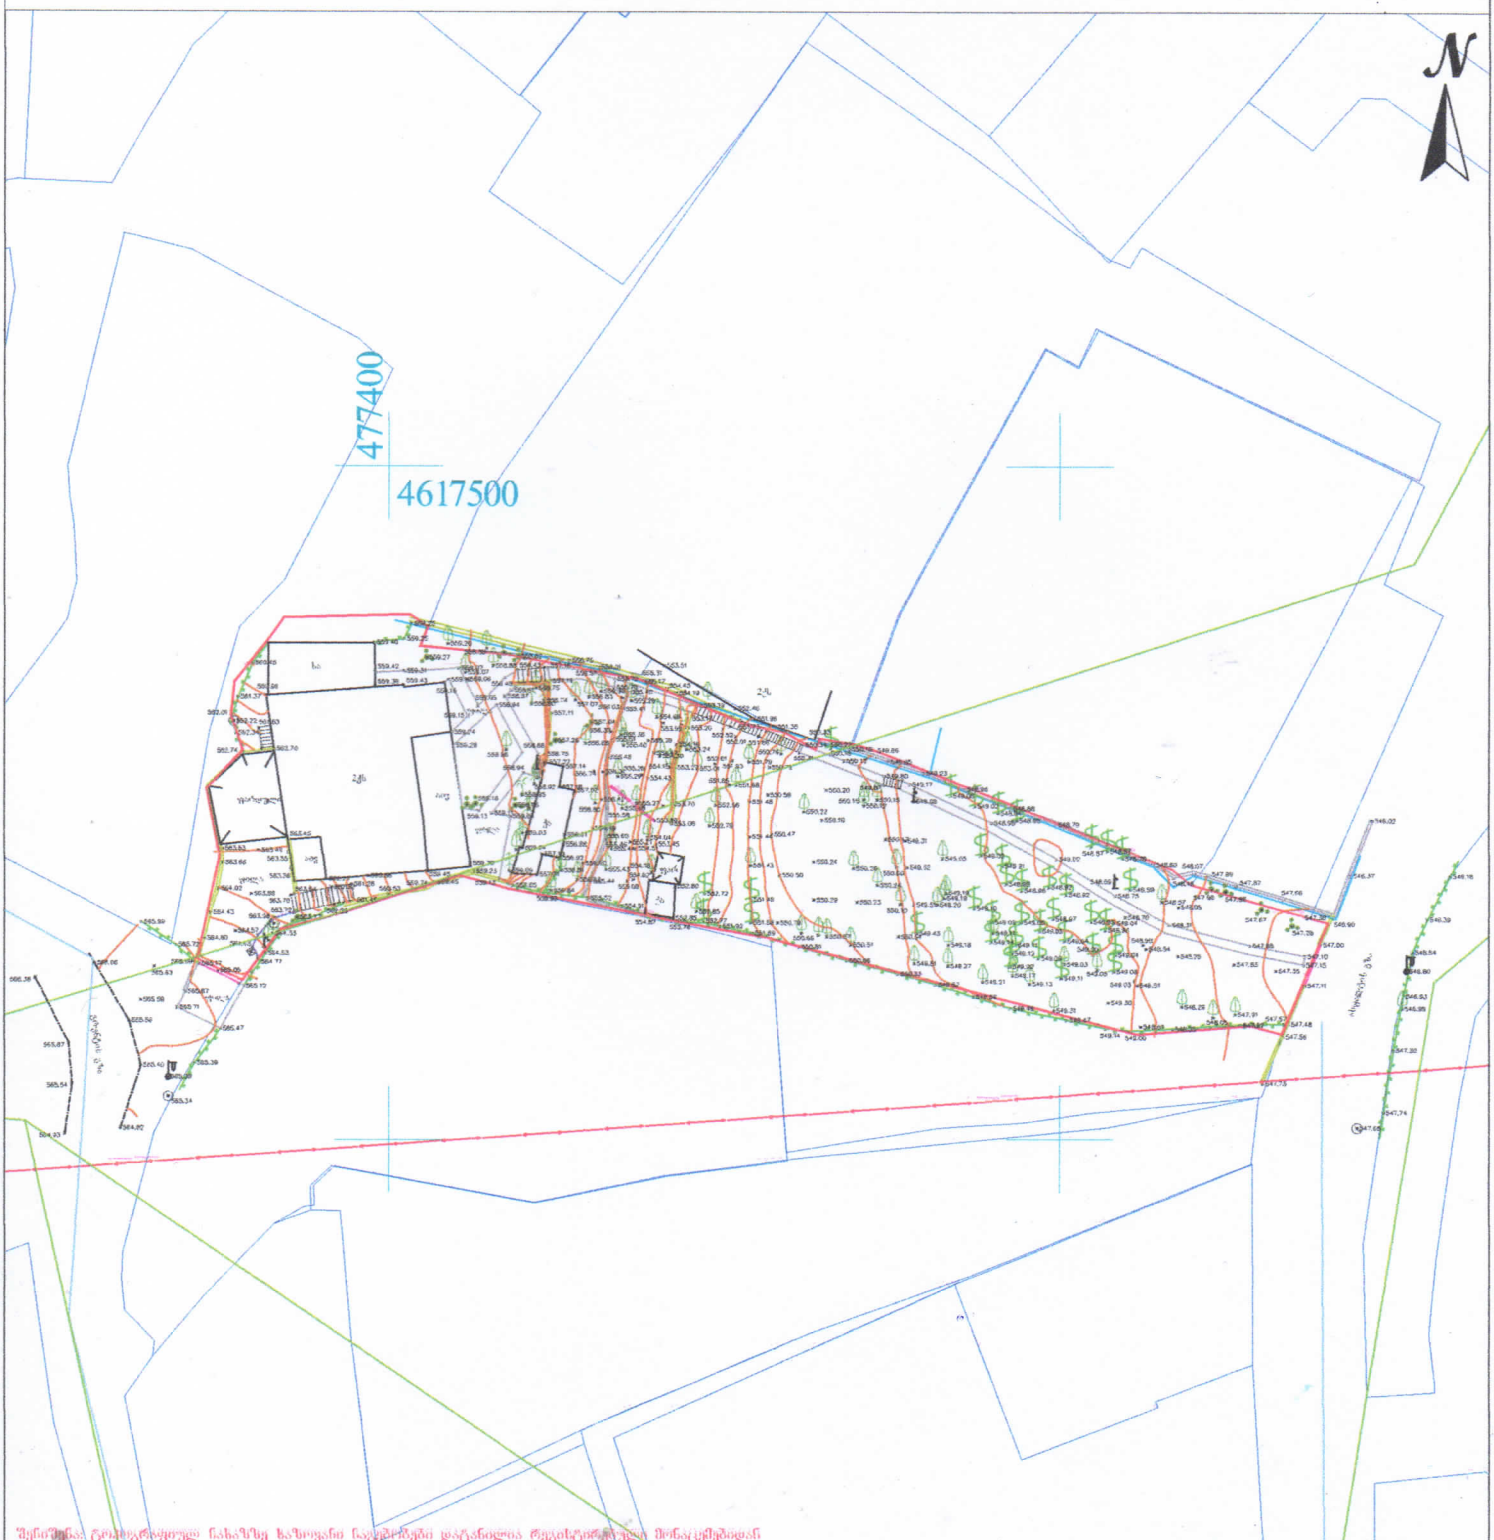

შენიშვნა: ტოპოგრაფიულ ნახაზზე ხაზოვანი ნაგებობები დატანილია რეკისტრირებული მონაცემებიდან

პირობითი აღნიშვნები

მიწისქვეშა კომუნიკაციები

- კანალიზაცია
- დენის კაბელი
- გაზის მილი
- წყლის მილი
- კავშირგაბმულობა

შენიშვნა: მიწის სამუშაოები შეათანხმეთ შესაბამის კომუნიკაციის წარმომადგენლებთან

- ნაკვეთის საზღვარი
- შენობა
- არკა
- ფარდული
- კობე
- ფოთლოვანი ხე
- წიწვოვანი ხე
- ხეხილის ხე
- პალმა
- ბუჩქი
- გაზონი
- სამშენებლო ჭაბი
- ძეგლი
- შადრევანი
- ონკანი
- წყარო ან ჭა
- ბენზინგასამართი სადგური
- შიდა ძაბვის გადამცემი
- ცოცხალი ღობე
- ხეების რიგი
- ტრანსფორმატორი
- რადიო ან ტელე ანძა
- ლამპიონები
- ელექტრო ბოძი
- რკინიგზა
- იზოჰიფსი
- მთავარი იზოჰიფსი

პროექცია UTM 38N

საკოორდინატო სისტემა: WGS 84

- ღობე
- ბორდიური
- ბეტონი
- ქვიდელი
- საფრენი ქვიდელი
- ბილიკი
- გზის კონტური
- ფლატე
- წყლის კონტური

შპს „ორიონი" Ltd"orioni"

ქ. თბილისი, მ.კოსტავას ქ.№ N64

ტელ: +995 557-51-51-15

orionimirza@gmail.com

დირექტორი: მ. ცინცაძე

კომპ. უზრუნველყოფა: ხ. ცინცაძე

მასშტაბი

ქ. თბილისი, ორაკლი ცინცაძის IV განსახლების №27 ს/კ. 01.14.08.002.072

მაშტაბი 1:500 0 0.50 მ.

02.08.2026