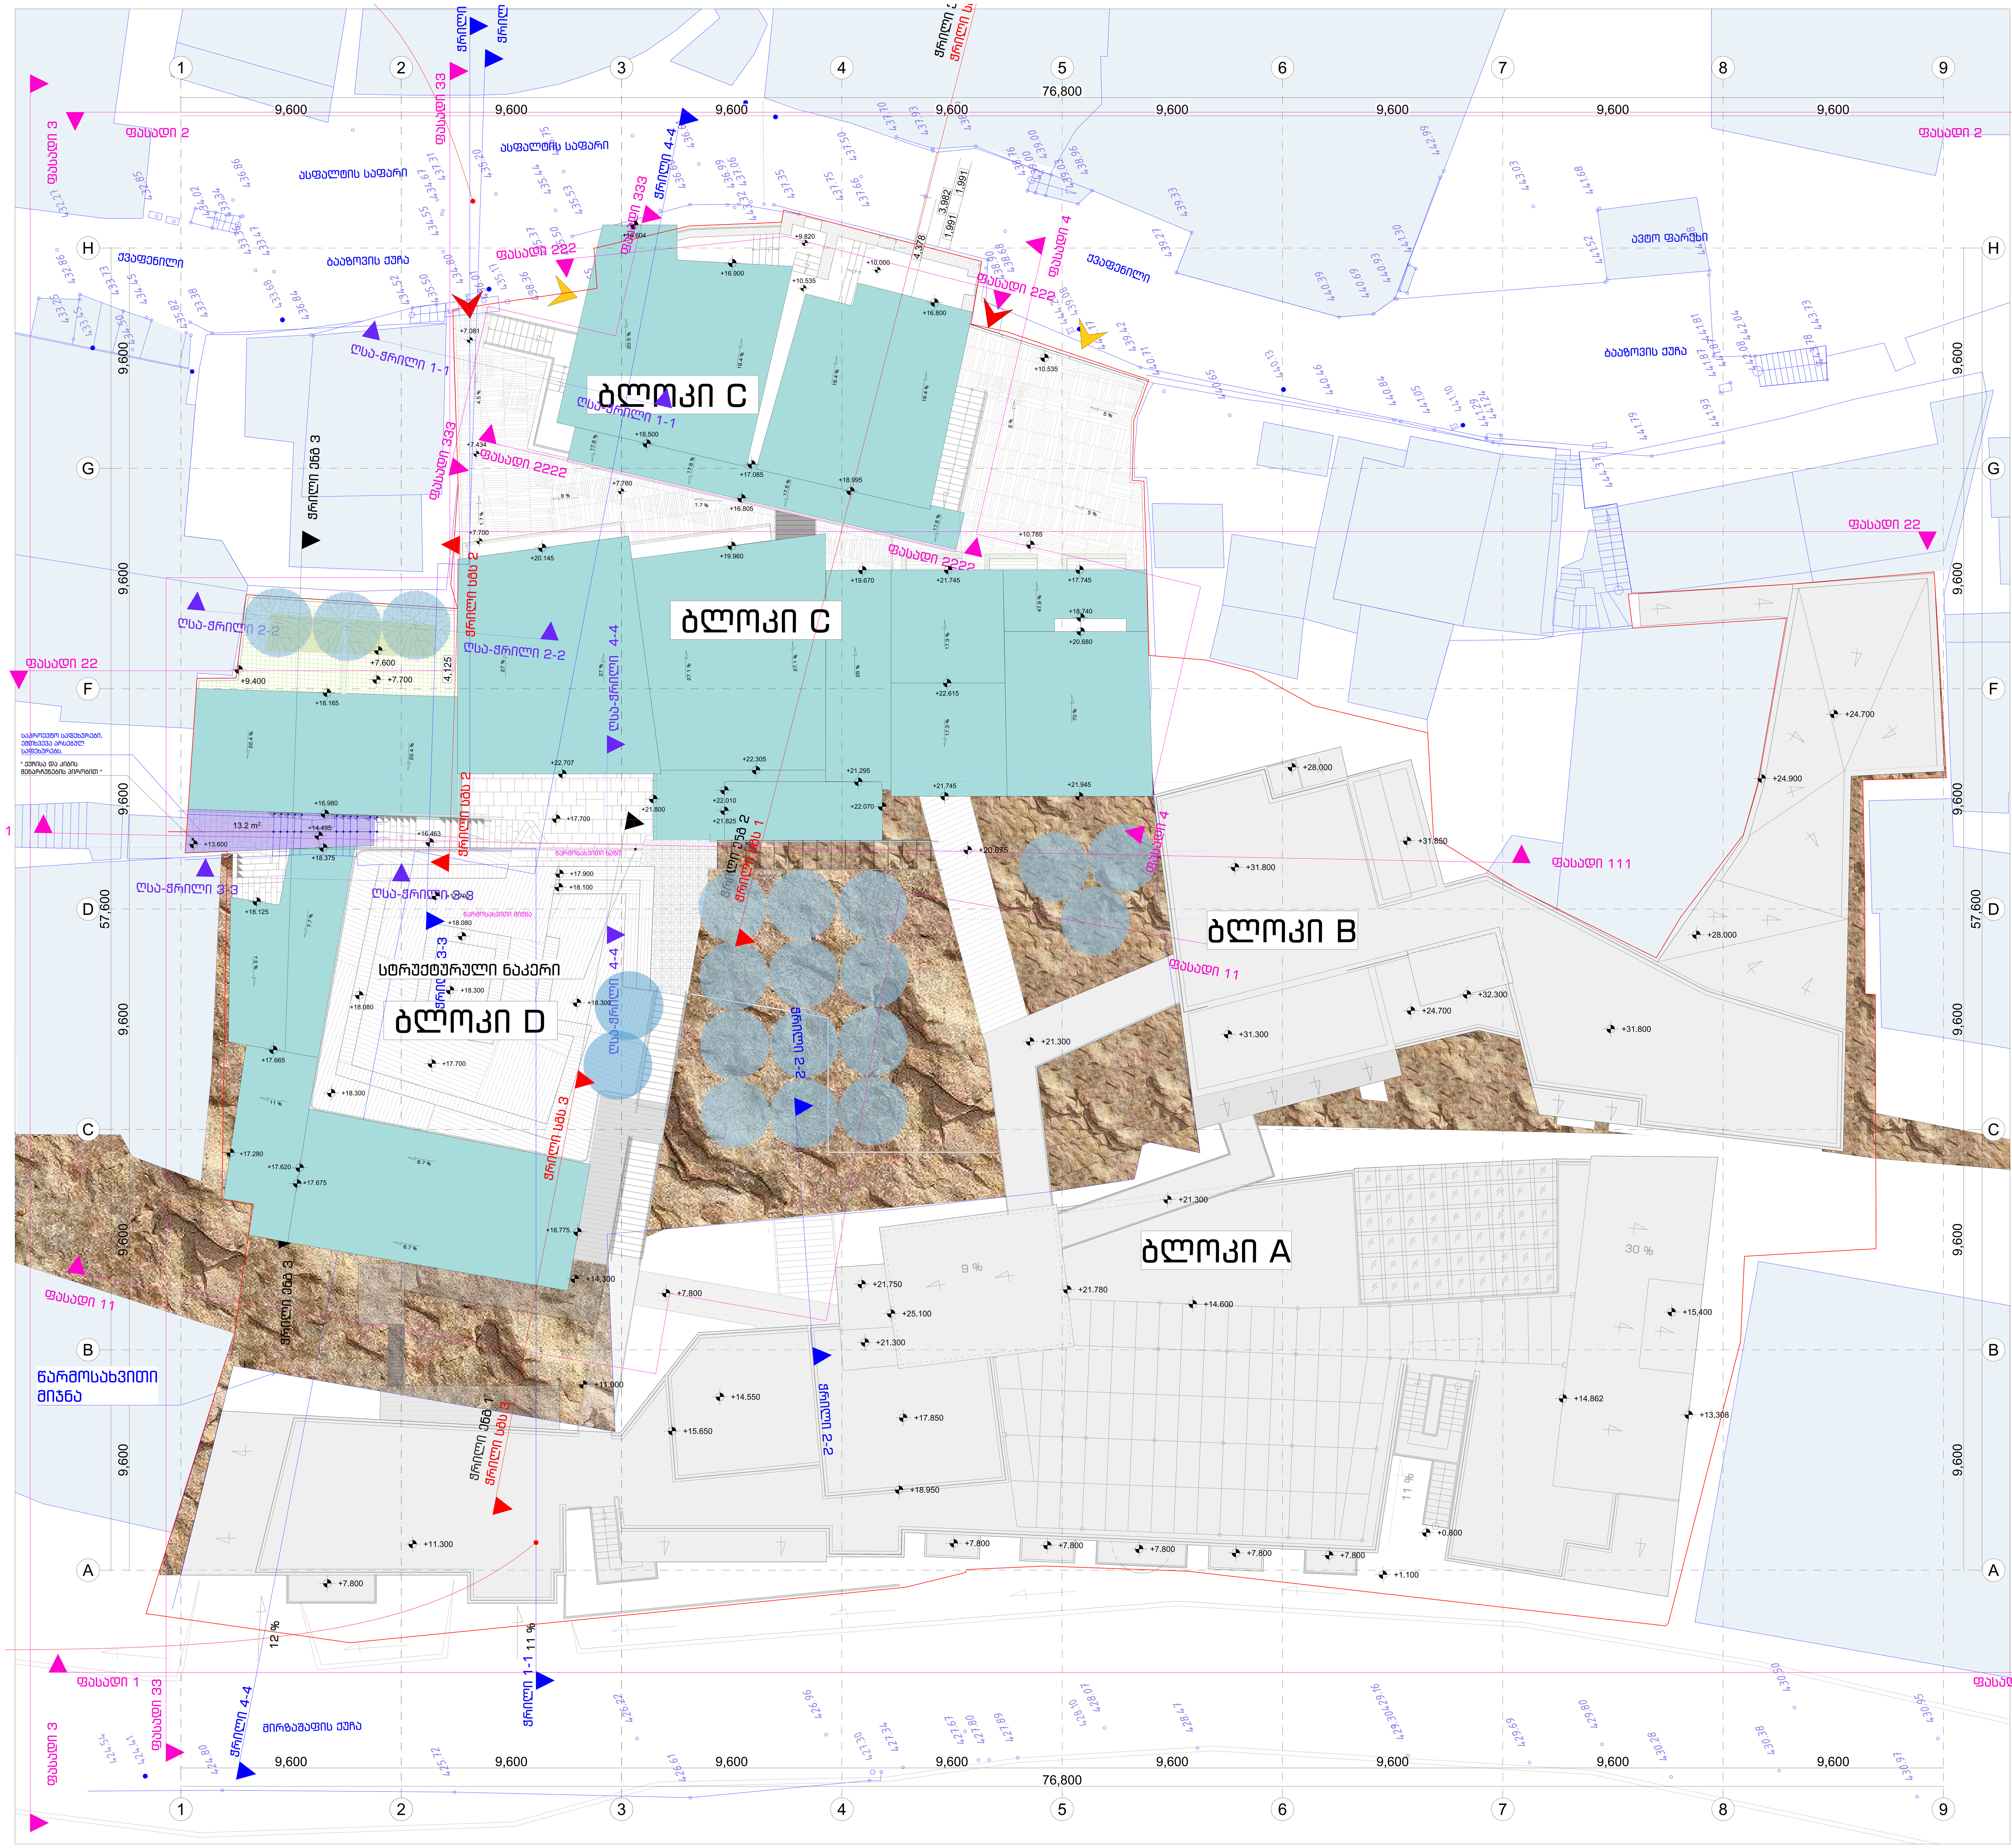

საპროექტო ტერიტორიის საკადასტრო საზღვარი

საპროექტო შენობები

მშენებარე შენობები

არსებული განაშენიანება საპროექტო ტერიტორიის გარეთ

კლდე

გამწვანებული ზონები

მოკირწყლული ეზო

შეფიცრული იატაკ

ღრუტანიანი ფილაქანი

"მწვანე" კედელი

კონტური ხილული ზედაპირის ქვემოთ

კონტური ხილული ზედაპირის ზემოთ

"ქუჩისა და კიბის შენარჩუნების პირ

ხე-ნარგავი, 3 მ. რადიუსით

შესასვლელი

საავტომობილო შ

XYZ construction
6 d. mirtskhulava street
0179 tbilisi, georgia
phone: +995 32 2231246
mail: xyz@xyz.com.ge
www.xyzconstruction.com.ge

მისამართი:

ქ.თბილისი. მ.შაფის N12;
გ.ბააზოვის N9-ა

ს.კ 01.81.02.181.071

ზომები მოცემულია მილიმეტრებში

სტადია არქიტექტურა

ზოგადი შენიშვნები:
1 . ნახაზი მომზადებულია ისაწვდომობის ეროვნული სტანდარტების მიხედვით
2 . იატაკის ზედაპირები მოეწყობა ისე, რომ იქნება მდგრადი, მყარი და არასრიალა.
3 . განათების ელექტრო სამართავები, ჩამრთველები და დენსართები, ტემპერატურის მარეგულირებლების სამართავები, წყალსადენი სისტემების მოწყობილობების მარეგულირებლები და დამცავი , ორმხრივი საკომუნიკაციო სისტემების სამართავები მოეწყობა სტანდარტების 309-ე ქვეთავის შესაბამისად.
4 . იატაკის ზედაპირი იქნება ბეტონის ან სხვა არაწვადი მასალის.

+0.000 = +428.3

დამკვეთი:
შპს. " ემ. სი. აი. პროჯექტ "

სასტუმროს პროექტი

ნახაზი:

გენგეგმა

პრ. ავტ.	ლ. ლომინაშვილი
პრ. ავტ.	ა. კაჭკაჭიშვილი
არქიტ.	ხ. ბერულავა
შემმოწმა	ა. კაჭკაჭიშვილი
საავტორო უფლებები	xyz construction
თარიღი	06.08.2026
ფორმატი	A0

მასშტაბი

1:100

რევიზია

ფურცელი

A-001