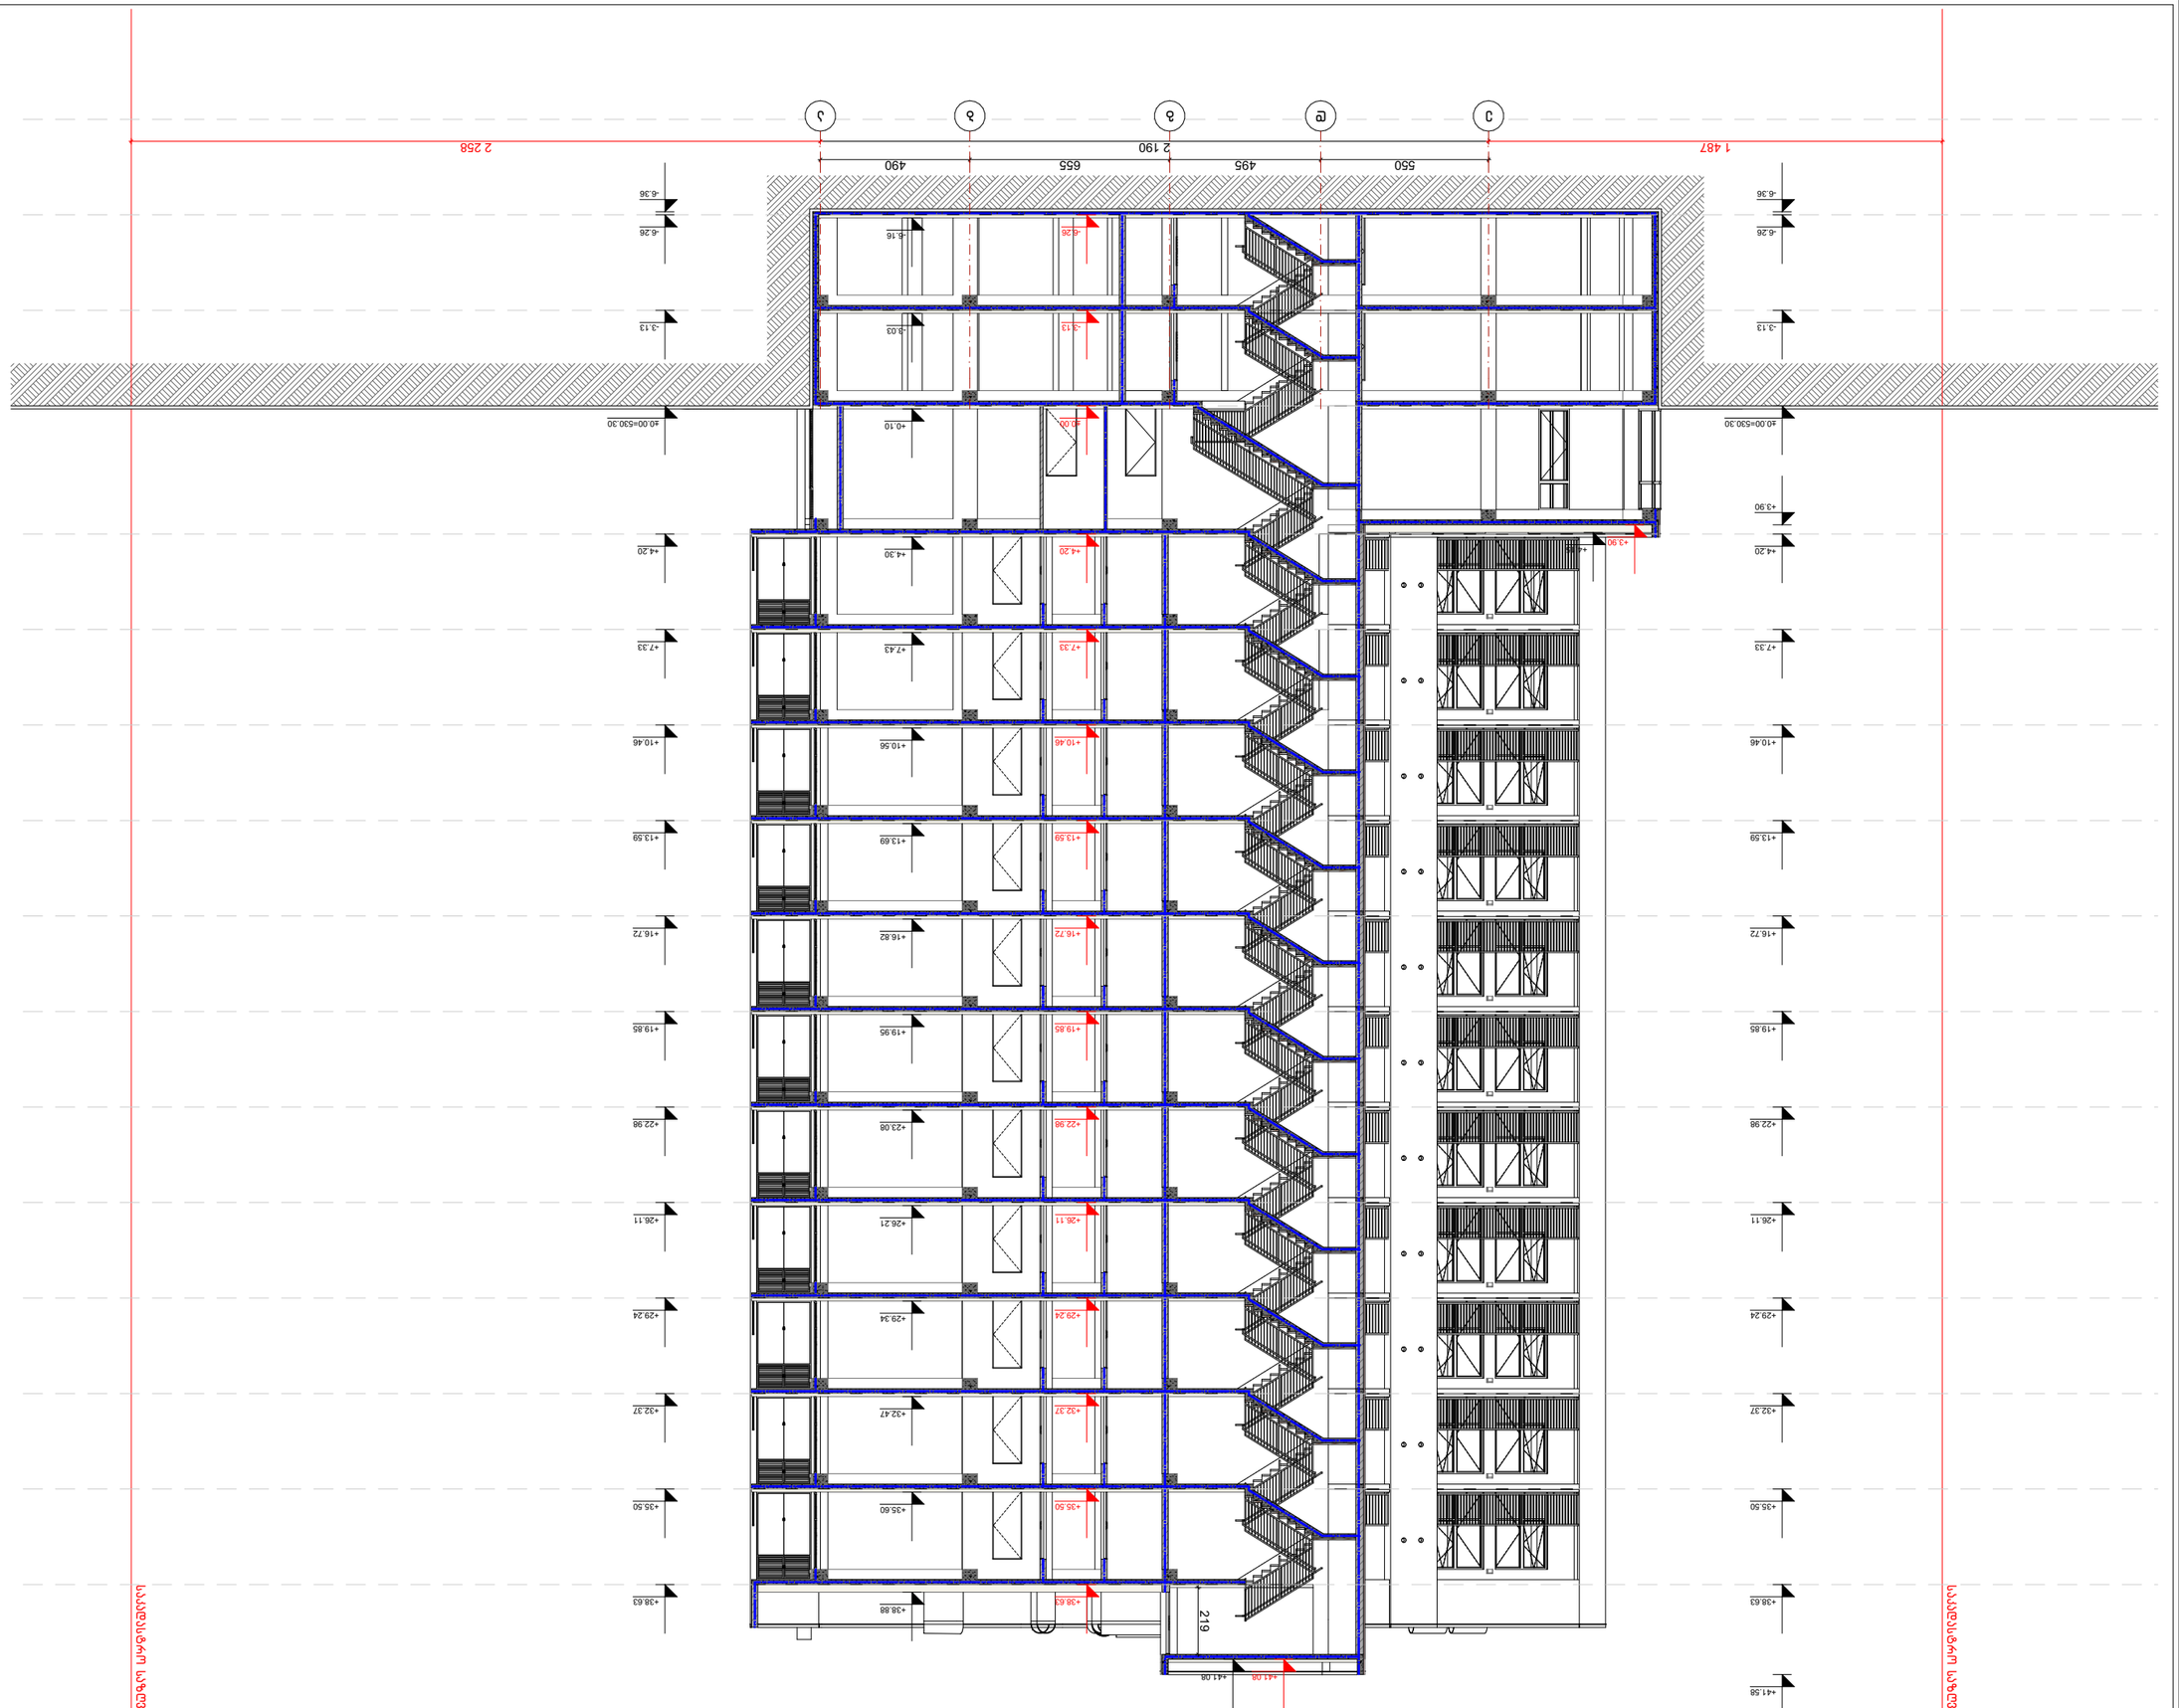

BIJI ARCHITECTURE

ქ. თბილისი, ბ. ფიფიანის №1ა

TEL: 595 55-35-74; 599 75-28-88

პროექტის №		ფასადების
მასშტაბი	პერსპექტივა	**1:200**
ფორმატი	ფერადიანი	**A.01.75**
		A-3
		2026 წ.






ქ. თბილისი, ვახტანგ ნინოშვილის ქუჩა, №3-4
ს.კ. ელფოსტა: 01.12.12.001.429

ტექნიკური ინსპექტორი

ტანადგომა ინსტიტუტი
(ს ფილიალი)

ინსპექტორი	ბ. ბერიძე	
ინსპექტორი	ბ. ბერიძე	
ინსპექტორი	ი. ბოხ�sა	
ინჟინერ-ტექნიკოსი	ლ. ლაზარაშვილი	

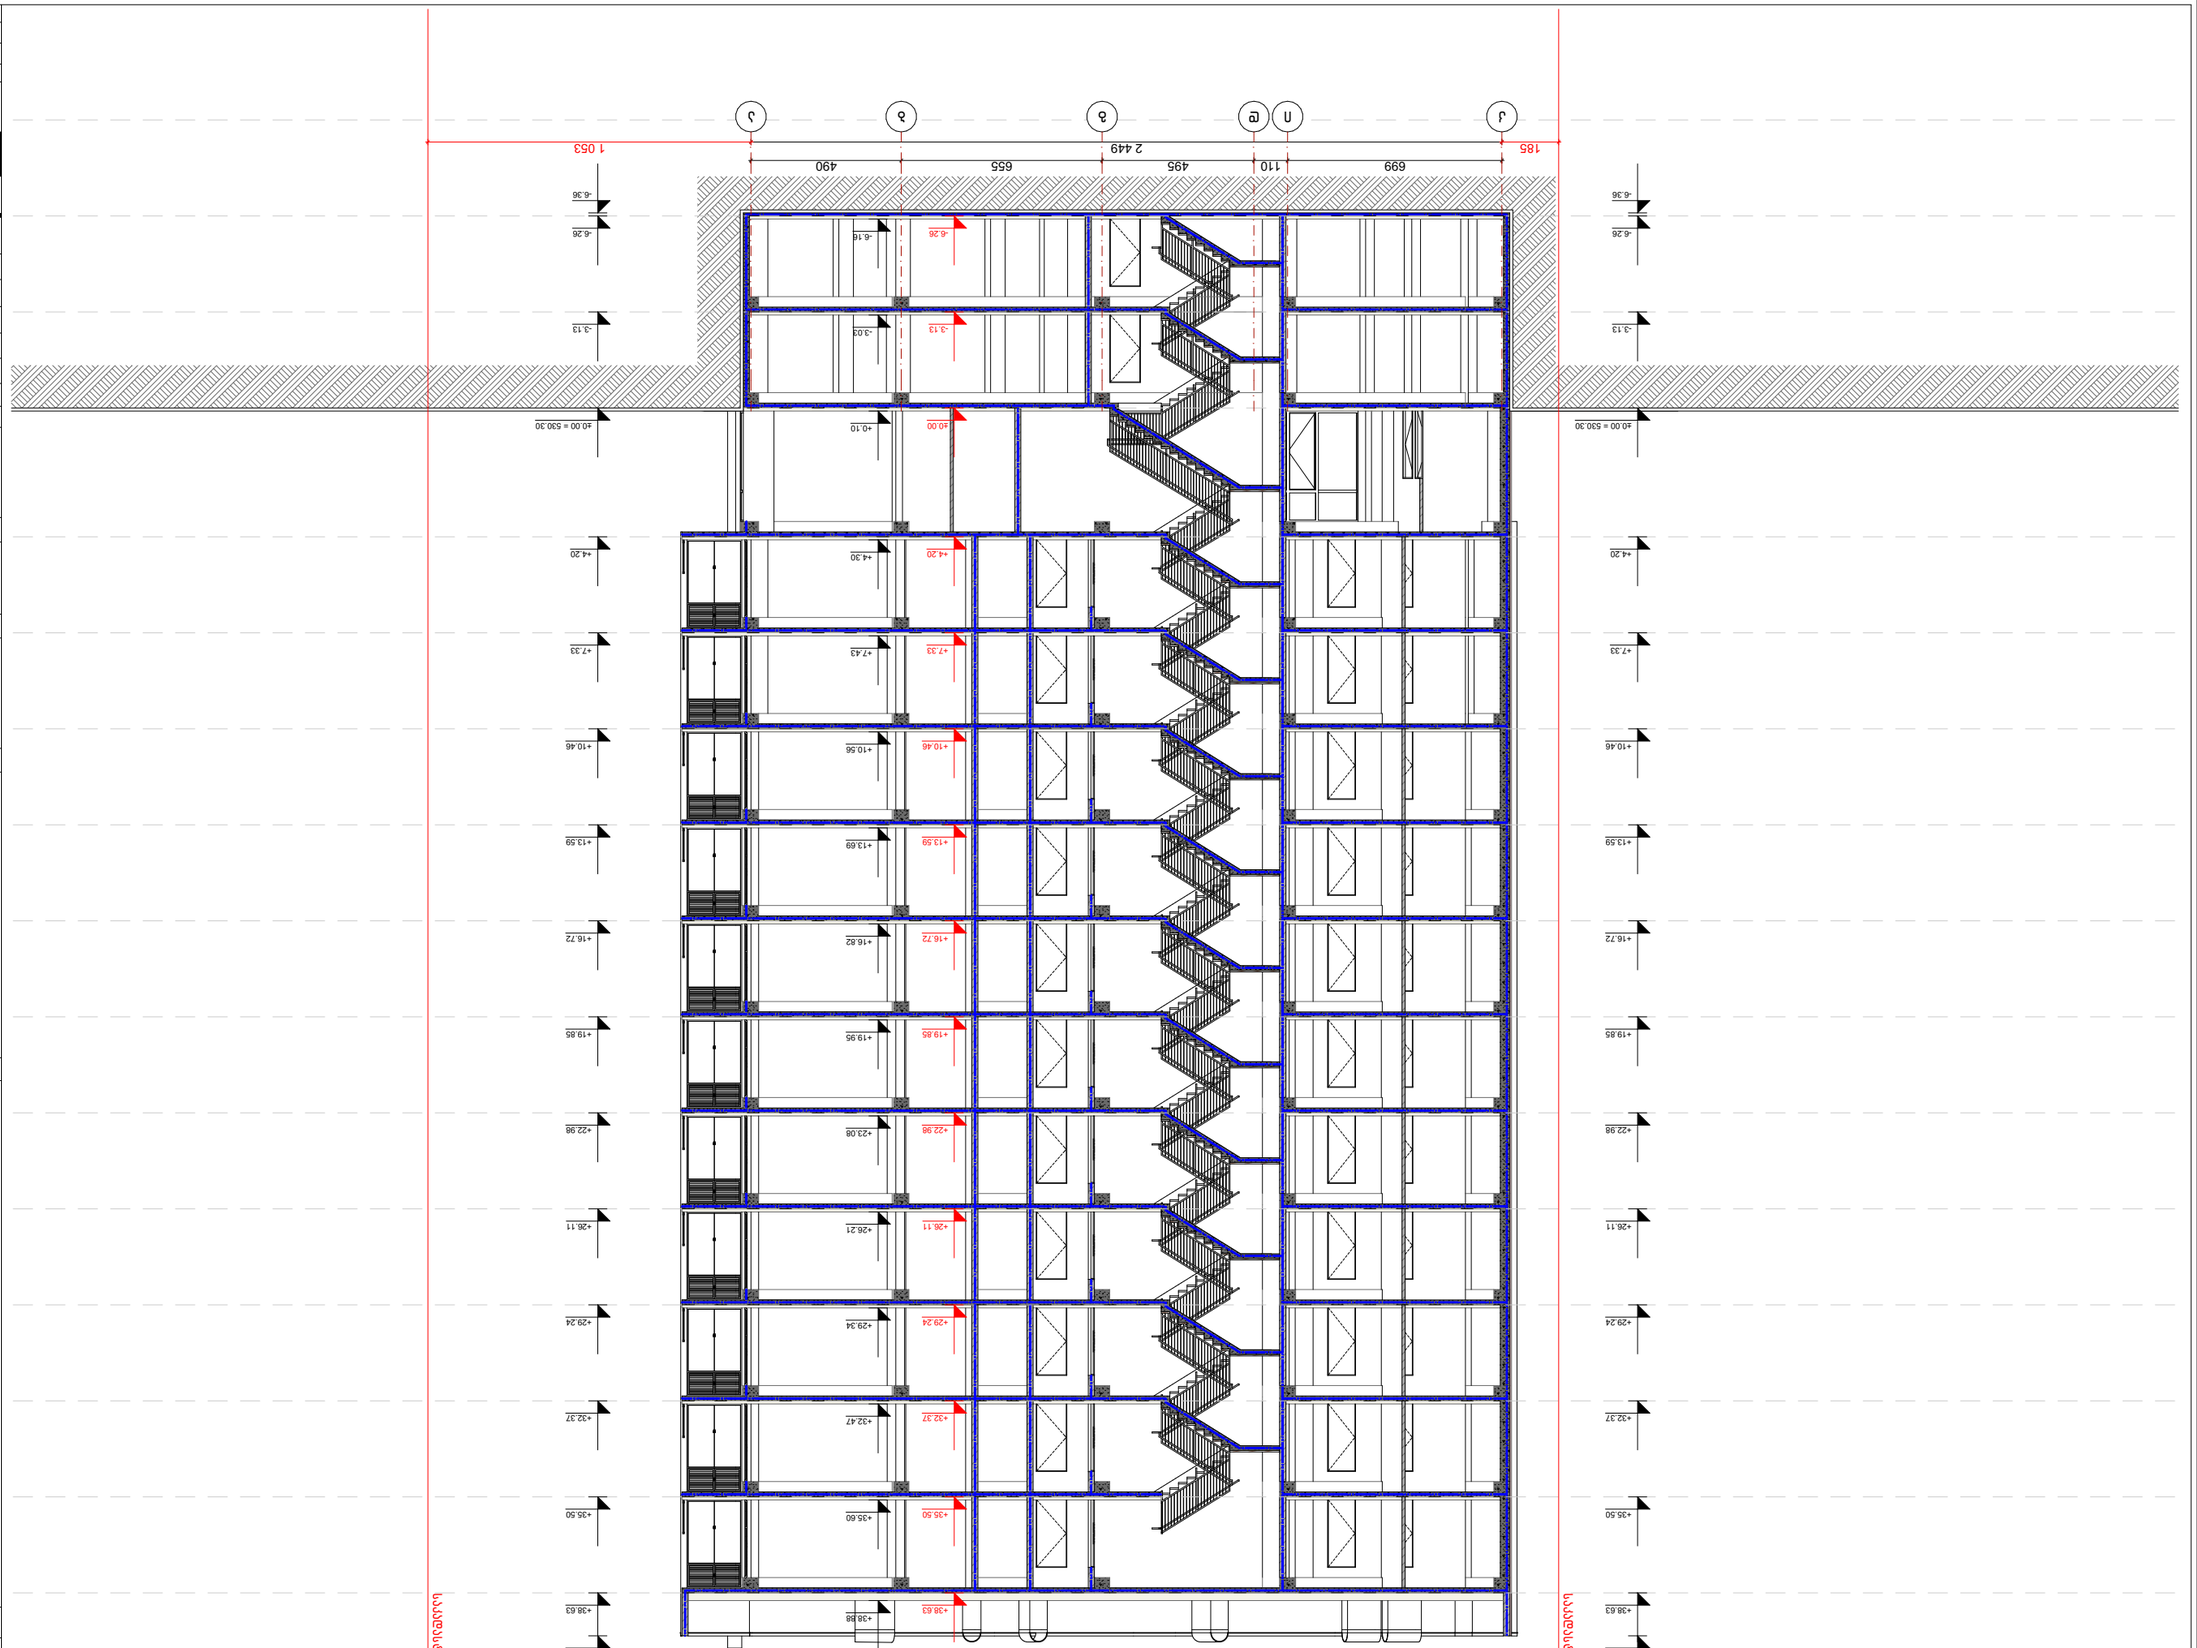





































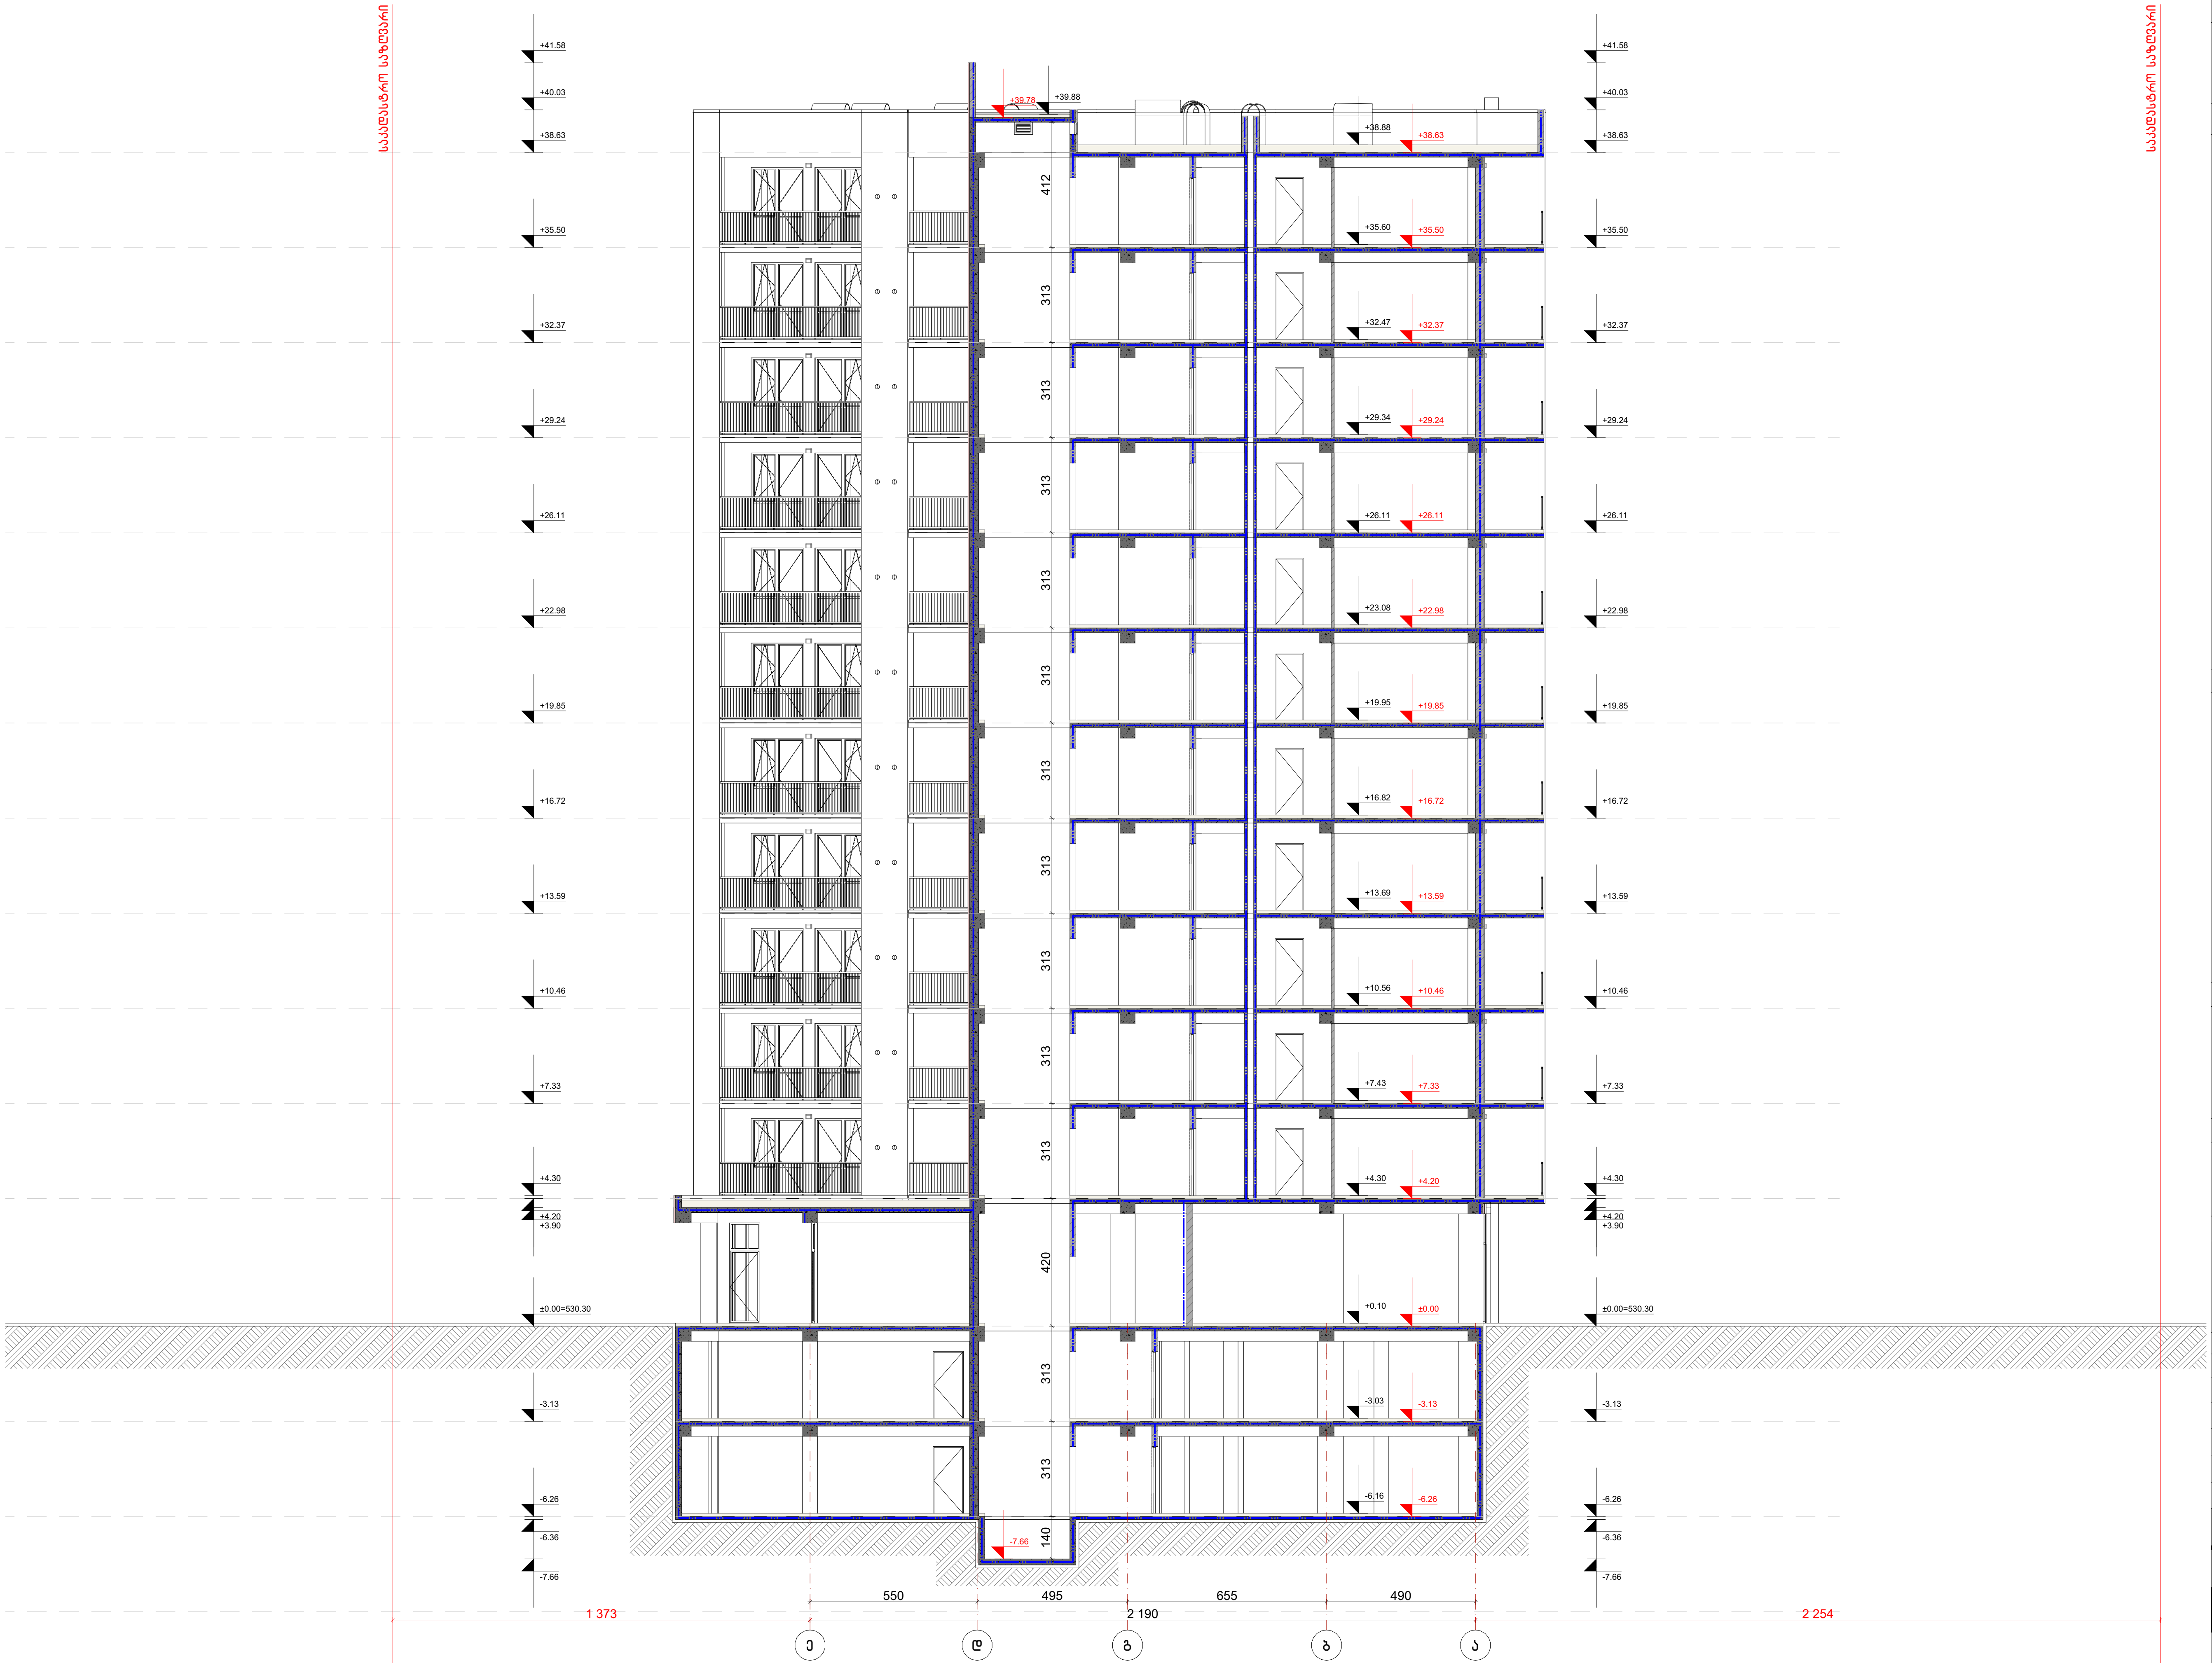

ნახაზის დასახელება:

ჭრილი 3-3

''ბ'' ბლოკი

ექსპლიკაცია:

პირობითი ნიშნები:

- ნაკვეთის საზღვარი
- განაშენიანების რეგულირების ხაზი
- წარმოსახვითი სამეზობლო მიჯნა
- მონოლითი
- იატაკის მოჭიმვა
- შემავსებელი
- ჭრილის ხაზი
- ±0.00 კონსტრუქციული ნიშნული
- ±0.00 არქიტექტურული ნიშნული

შენიშვნები

1. ნახაზში შეტანილი ყველა ცვლილება უნდა შეთანხმდეს პროექტის ავტორთან.
2. პროექტში ყველა ზომა მოცემულია სანტიმეტრებში, ნიშნულები მეტრებში

მისამართი

ქ. თბილისი, ვახტანგ ნინუას ქუჩა, №3-4
საკ. კოდი: 01.12.12.001.429

პროექტის სახელწოდება

მრავალბინიანი საცხოვრებელი სახლის არქიტექტურული პროექტი (ბ ბლოკი)

სტადია	პროექტი	არ
თანამდებობა	გვარი	ხელმოწერა
დირექტორი	გ. ბენდელიანი	
არქიტექტორი	გ. ბენდელიანი	
არქიტექტორი	ი. გოგოხია	
არქიტექტორი	ს. საზარლენდი	

საპროექტოს ლოგო

BIJI ARCHITECTURE

ქ. თბილისი, მ. შავიშვილის №1ა

TEL: 595 55-35-74; 599 75-28-88

დაკვეთა №		მასშტაბი
სტადია	პროექტი	1:205
ფორმატი	ფურცლები	A.01.77
A-3		2026 წ.

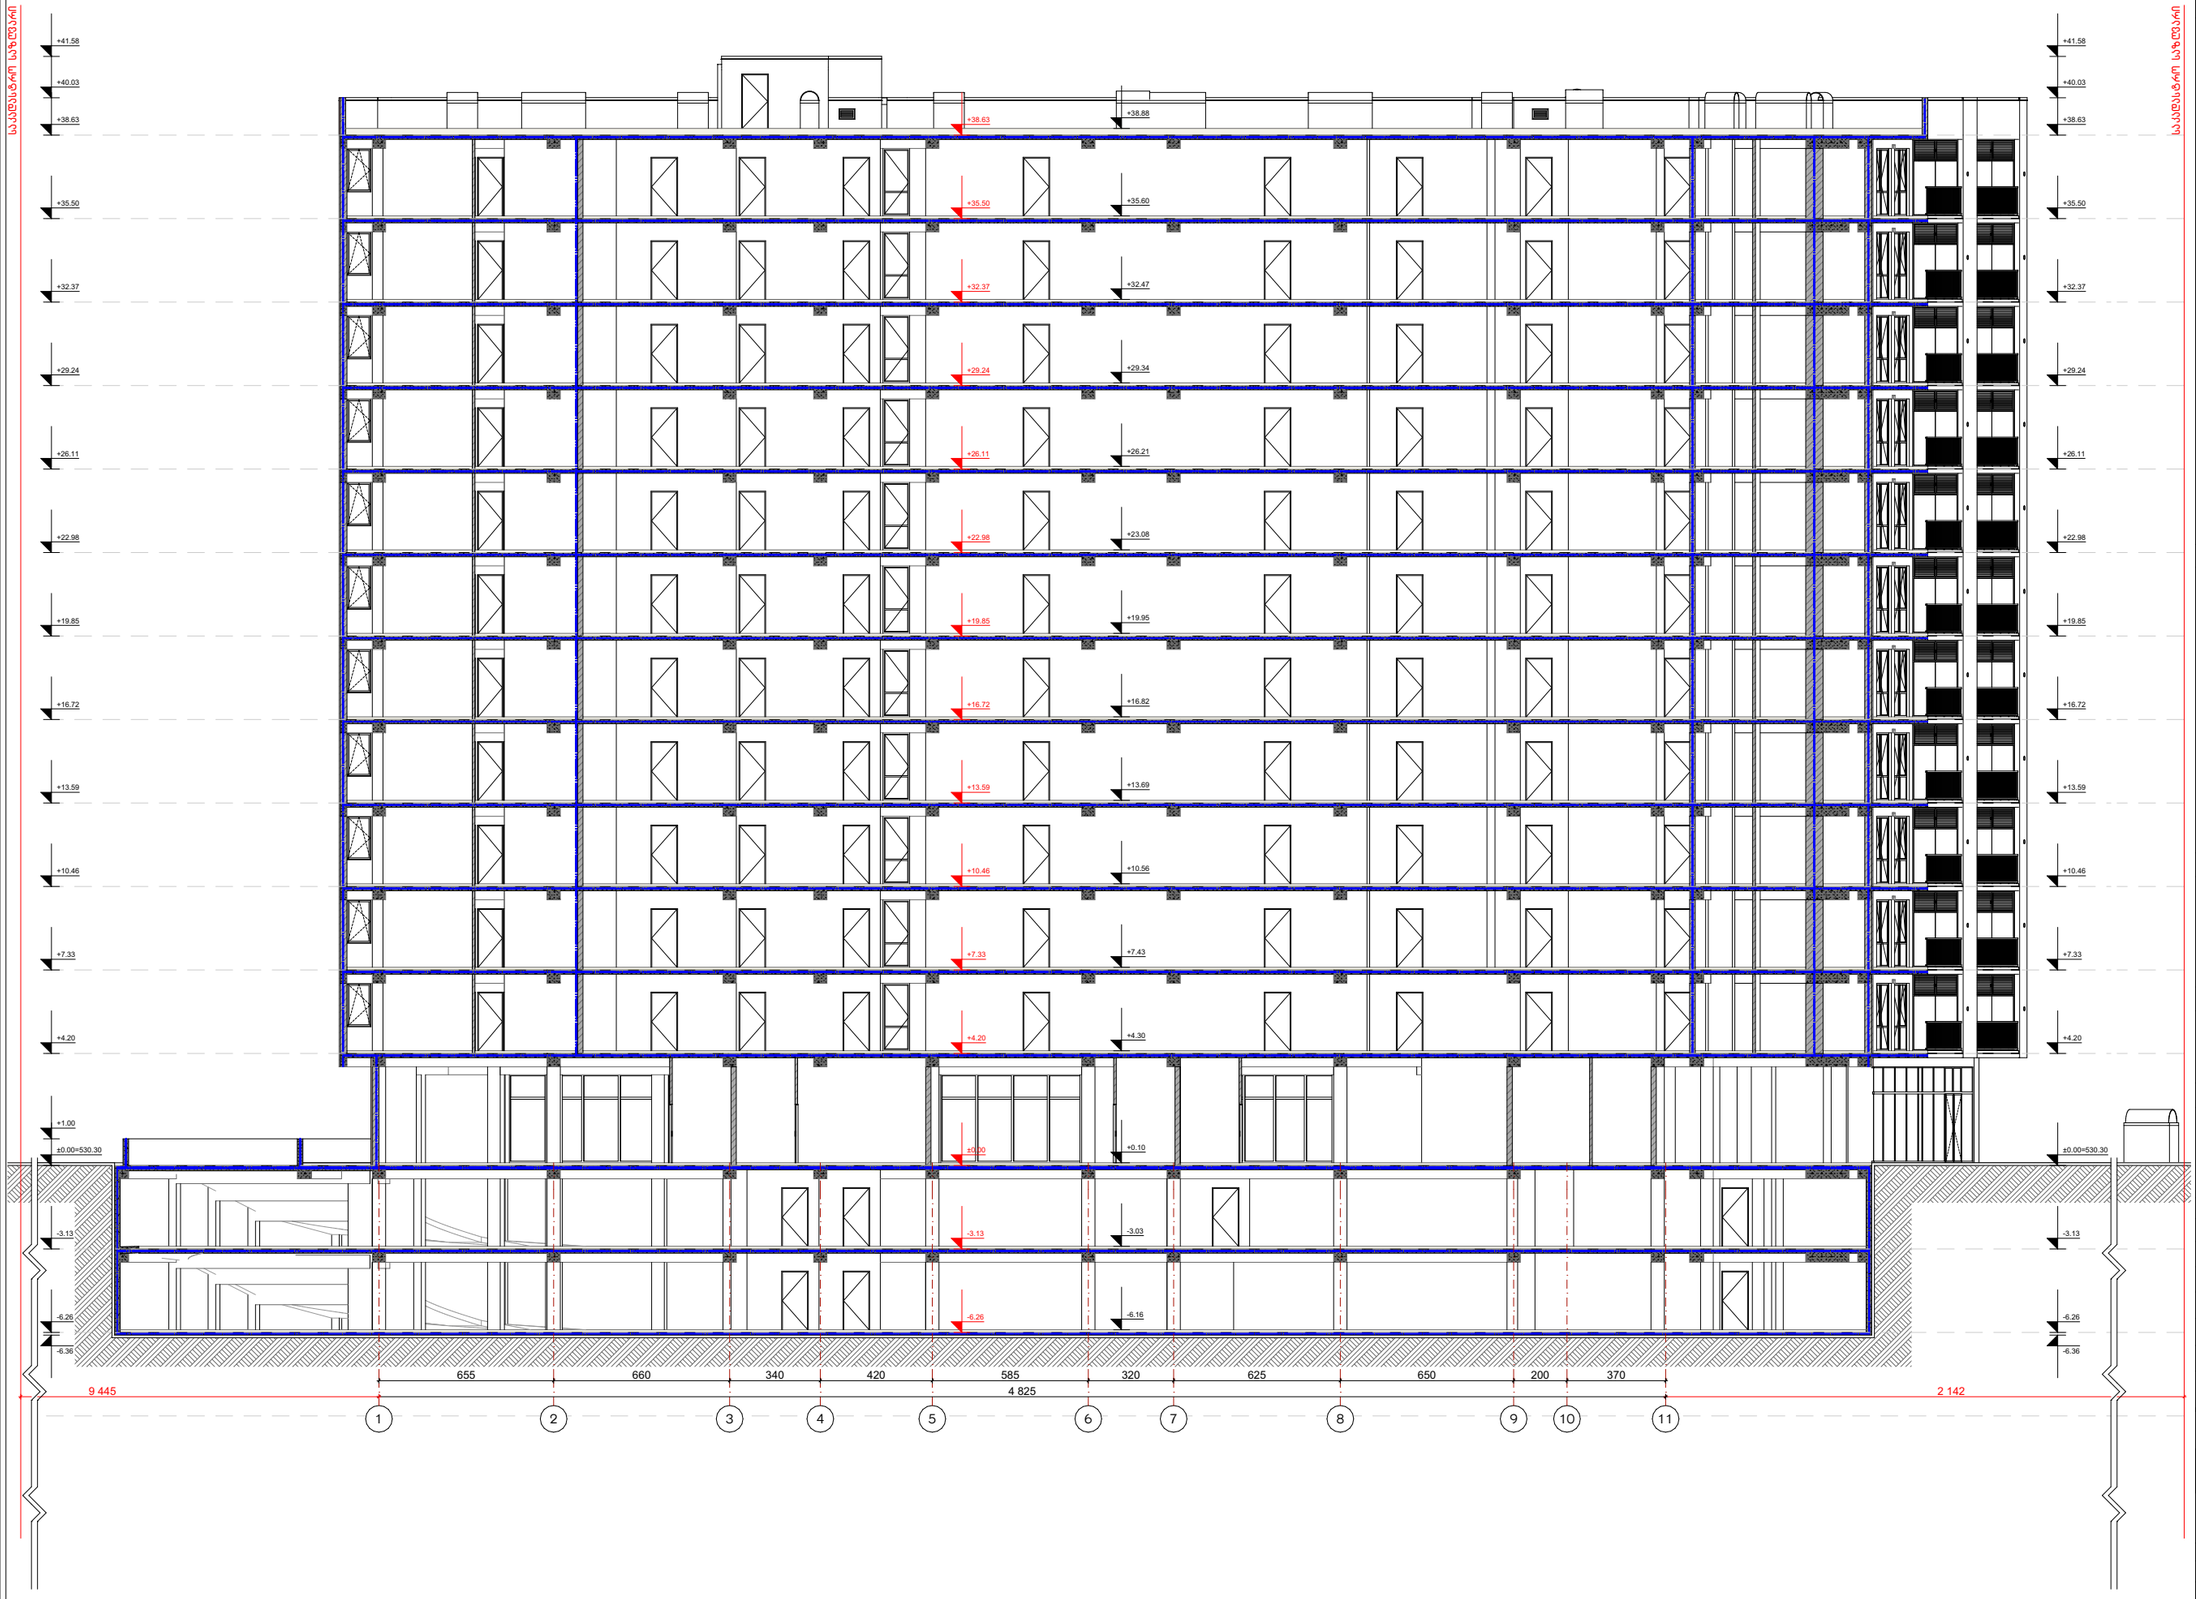

ნახაზის დასახელება:

ჭრილი 4-4

"ბ" ბლოკი

ექსპლიკაცია:

პირობითი ნიშნები:

- ნაკვეთის საზღვარი
- განაშენიანების რეგულირების ხაზი
- წარმოსახვითი სამეზობლო მიჯნა
- მონოლითი
- იატაკის მოჭიმვა
- შემავსებელი
- ჭრილის ხაზი
- ±0.00 კონსტრუქციული ნიშნული
- ±0.00 არქიტექტურული ნიშნული

შენიშვნები

1. ნახაზში მოტანილი ყველა ცვლილება უნდა შეთანხმდეს პროექტის ავტორთან.
2. პროექტში ყველა ზომა მოცემულია სანტიმეტრებში. ნიშნულები მეტრებში

მისამართი

ქ. თბილისი, ვახტანგ ნინუას ქუჩა, №3-4
საკ. კოდი: 01.12.12.001.429

პროექტის სახელწოდება

მრავალბინიანი საცხოვრებელი სახლის არქიტექტურული პროექტი (ბ ბლოკი)

სტადია	პროექტი	არ
თანამდებობა	გვარი	ხელმოწერა
დირექტორი	გ. ბენდელიანი	
არქიტექტორი	გ. ბენდელიანი	
არქიტექტორი	ი. გოგოხია	
არქიტექტორი	ს. საზერლენდი	

საპროექტო ლოგო

BIJI ARCHITECTURE

ქ. თბილისი, მ. შავიშვილის №1ა
TEL: 595 55-35-74; 599 75-28-88

დაკვეთა №		მასშტაბი
სტადია	პროექტი	1:230
ფორმატი	ფურცლები	A.01.78
A-3		2026 წ.

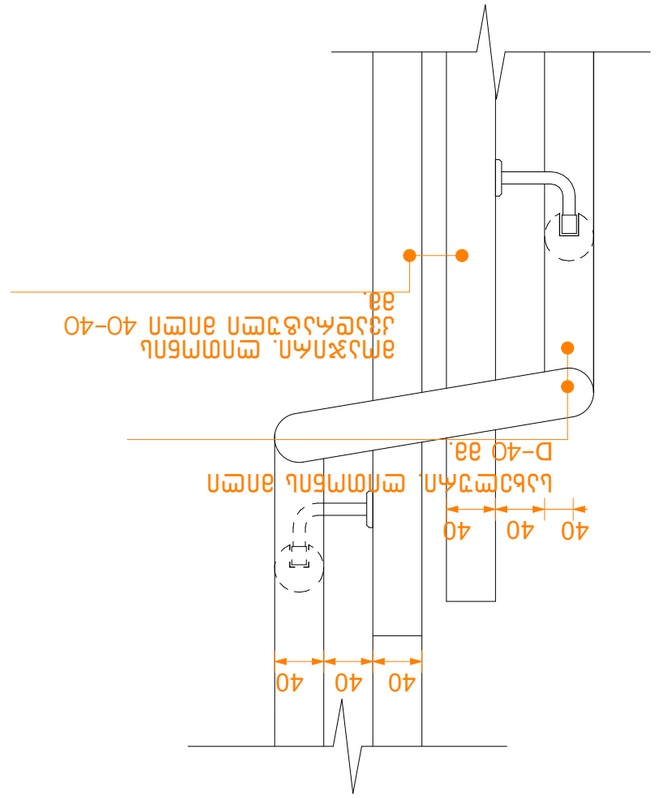

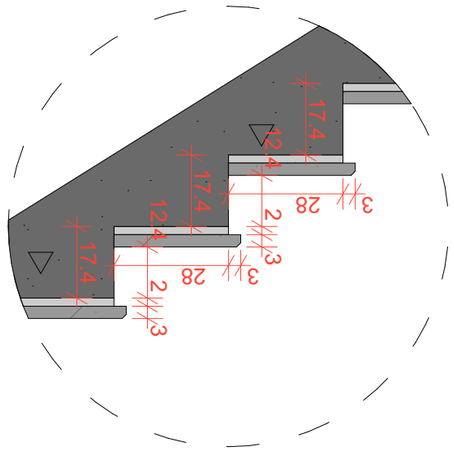

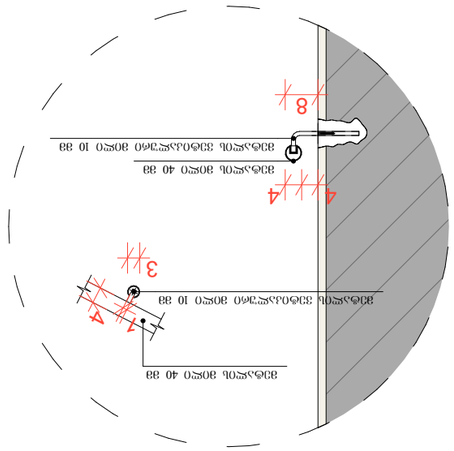

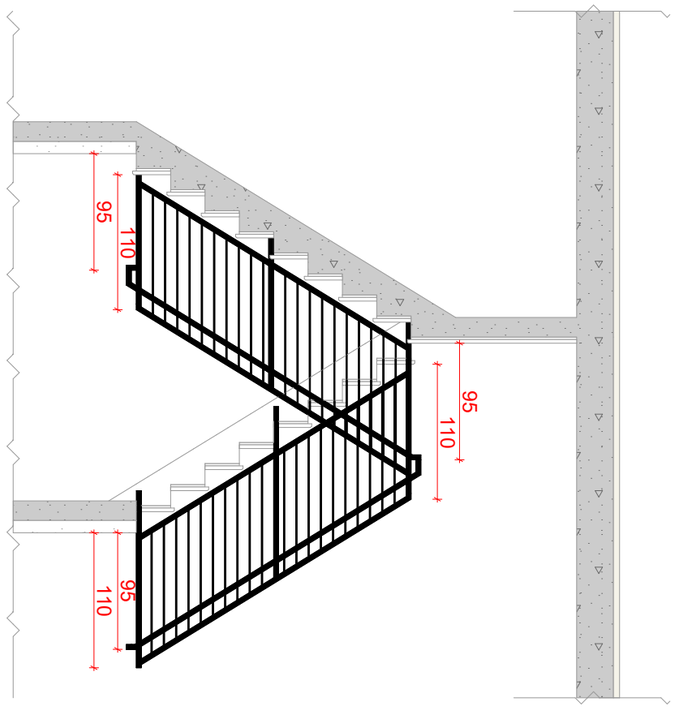

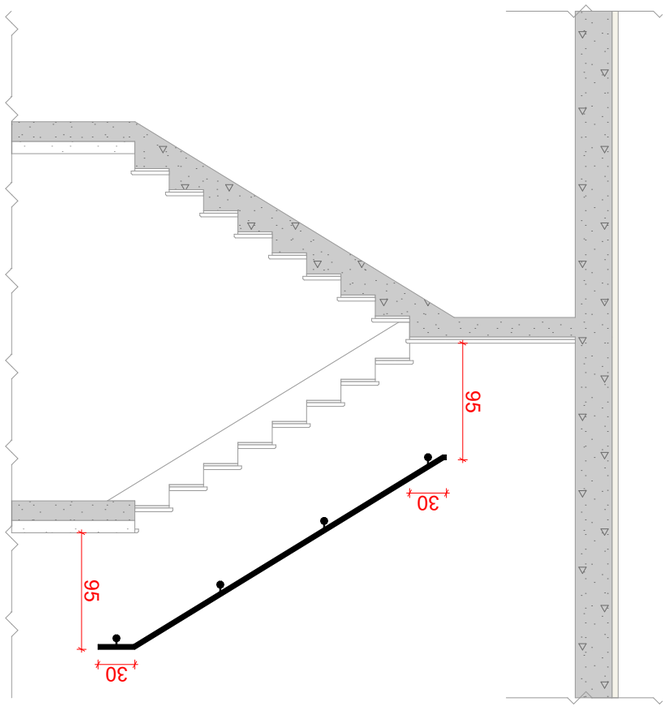



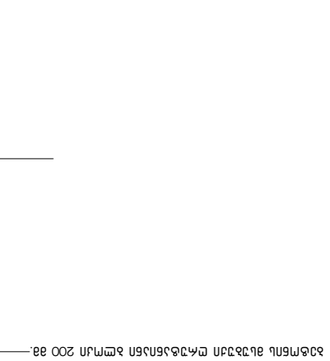

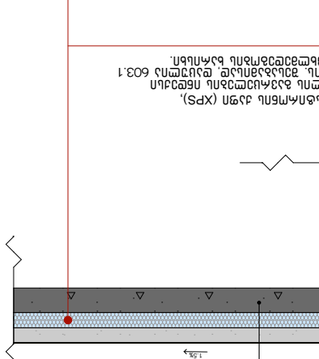

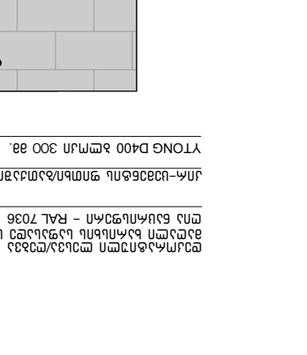

