
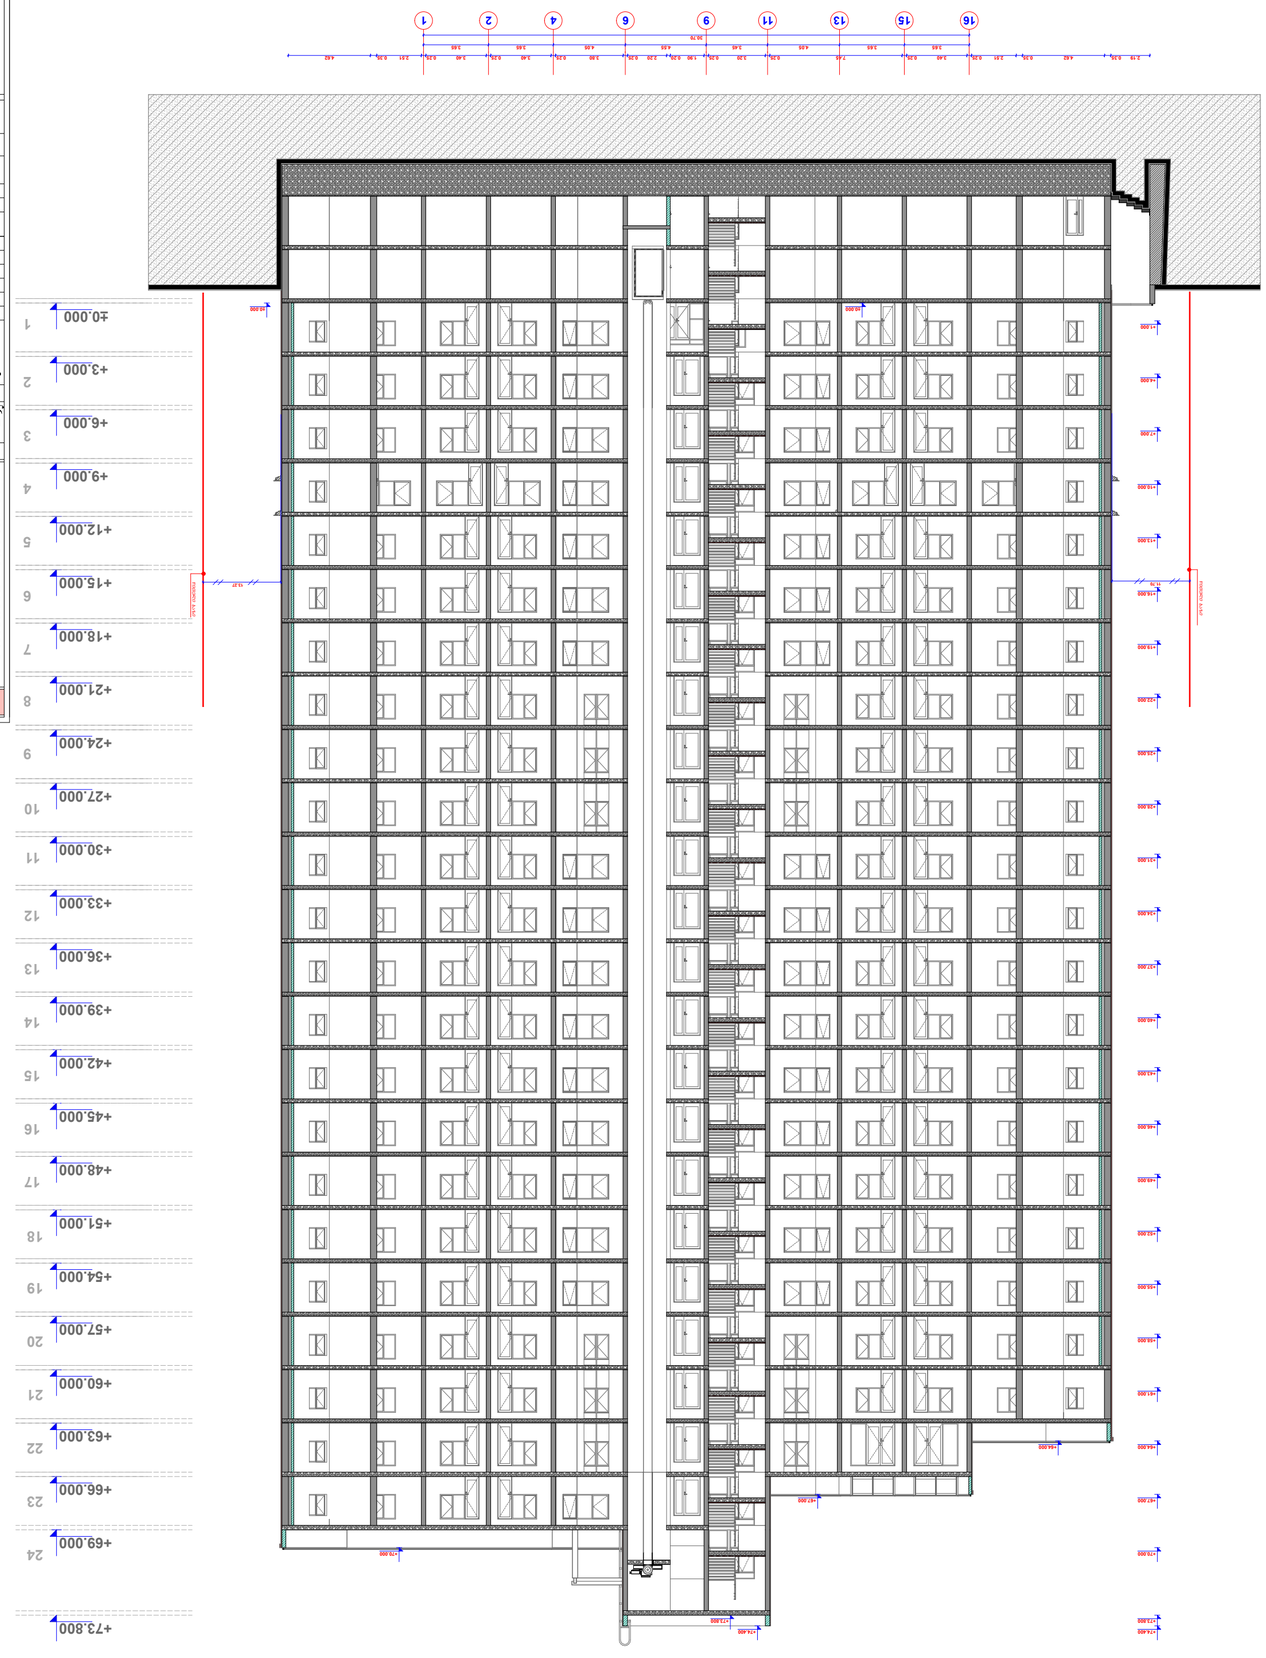


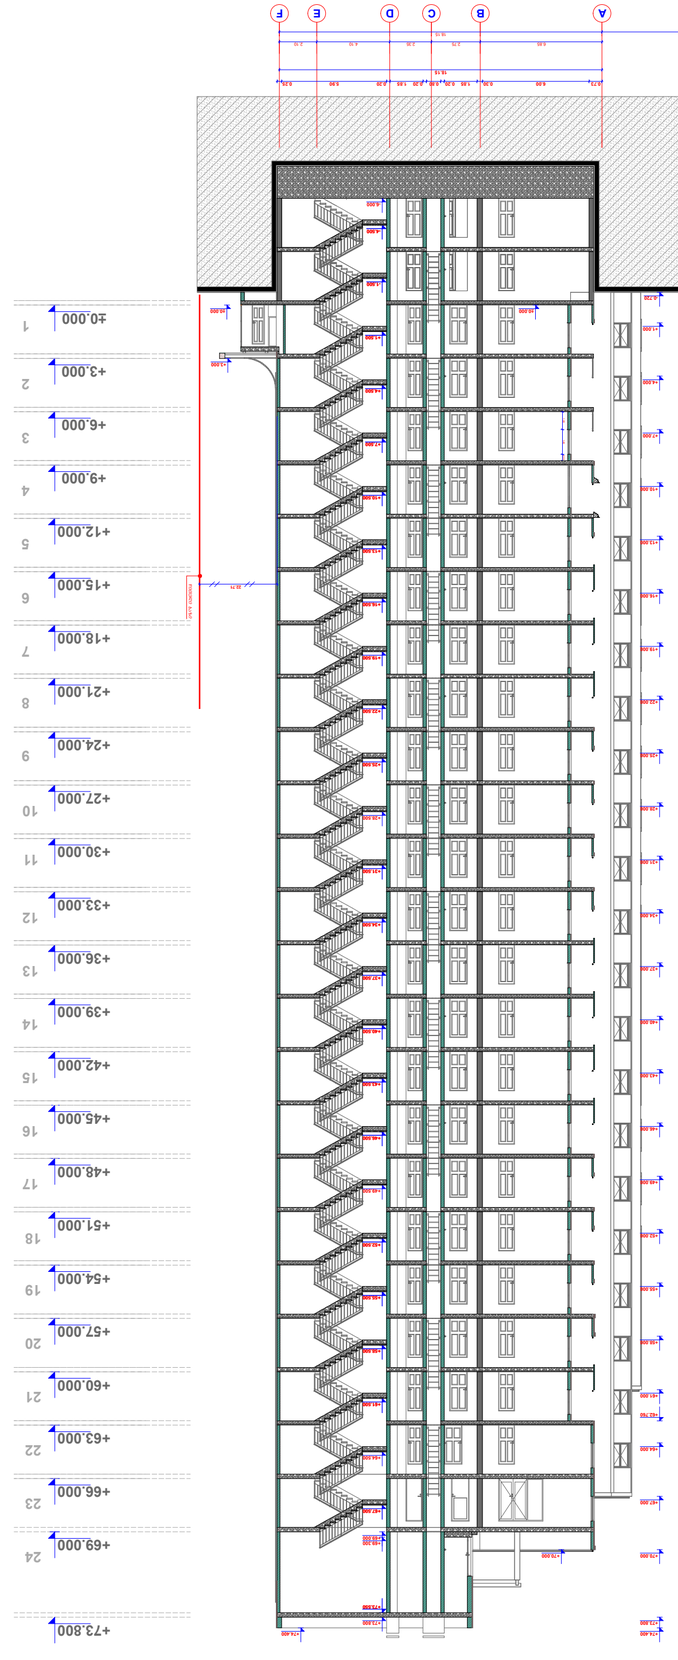

ჭრილი 1-1

ჭრილი 2-2


შპს „ზაზა ჯიმშერაშვილი და კომპანია"


AS GEORGIA


ქ. თბილისი, ცისკარ-სანაპირო მ-ნი, კვარტალი №16 ტელ: +995 5 71 973 000

სტადია	თარიღი	ნახაზის ტიპი
პ.	12.08.26	1:250


ჭრილი 1-1, ჭრილი 2-2

შპს „ზაზა ჯიმშერაშვილი და კომპანია"


ტექნიკური ზედამხედველი


ობიექტი 1, ბინათმშენებლობა №5 C ბლოკი

სტადია	ფაილი	ნახატის ნომერი
პ.	34	1:250


ჭრილი 1-1, ჭრილი 2-2

შპს „ზაზა ჯიმშერაშვილი და კომპანია"


ქ. თბილისი, ცისკარ-სანაპირო მ-ნი, კვარტალი №16

ტელ: +995 5 71 973 000

MALUGI