
# ფასადი 16-1 ღერძებში




პირობითი აღნიშვნები

- საზაფხულო ფართი
- საცხოვრებელი ფართი
- საერთო სარგებლობის ფართი
- ბეტონის კედელი
- ბლოკის კედელი
- 1 — საცხოვრებელი ბინის ნუმერაცია
- +76.800 — არქიტექტურული ნიშნული
- სავენტილაციო ღიობი
- დახშული სათავსო

| | |
|---|---|
| დამკვეთი | შ.პ.ს. „ას ჯორჯია" |
| მრავალბინიანი საცხოვრებელი კორპუსის არქიტექტურული პროექტი<br>საპროექტო ობიექტის მისამართი | AS GEORGIA |

ქ. თბილისი, ისანი-სამგორის რ-ნი, ქაქუცა ჩოლოყაშვილისა და მდ. მტკვარს შორის (ნაკვ. №01/17/14/003/503)

| | | |
|---|---|---|
| დირექტორი | გ. მეგრელიშვილი | |
| პრ. ავტორი | გ. მეგრელიშვილი | |
| შეასრულა | გ. მეგრელიშვილი | |
| | მ. მეგრელიშვილი | |

ტიპი 1, კორპუსი №5 C ბლოკი

| სტადია | ფურც. | თარიღი | მასშტაბი |
|---|---|---|---|
| მ.პ. | 31 | 12.08.26 | 1:250 |

საცხოვრებელი კორპუსი ტიპი 1-ის ფასადი ფასადი 16-1 ღერძებში

შ.პ.ს. "მალუგი" კორექტირება

თბილისი, ფოცხვერაშვილის ქუჩა №16
ტელ: +995 5 71 973 000

ლოგო

MALUGI



+0.000
+3.000
+6.000
+9.000
+12.000
+15.000
+18.000
+21.000
+24.000
+27.000
+30.000
+33.000
+36.000
+39.000
+42.000
+45.000
+48.000
+51.000
+54.000
+57.000
+60.000
+63.000
+66.000
+69.000
+73.800
ბეტონის მონოლითური ფილა
ბეტონის მოსაპირკეთებელი ფილა
ბეტონის მოსაპირკეთებელი ფილა
ლითონის მოაჯირი
ლითონის მოაჯირი – 5მ
ალუმინის მოაჯირი მინაბლოკებით შესავსები
ალუმინის მოაჯირი მინაბლოკებით შესავსები
ალუმინის მოაჯირი მინაბლოკებით შესავსები (Aprico 20 L85 · C4 · H50)

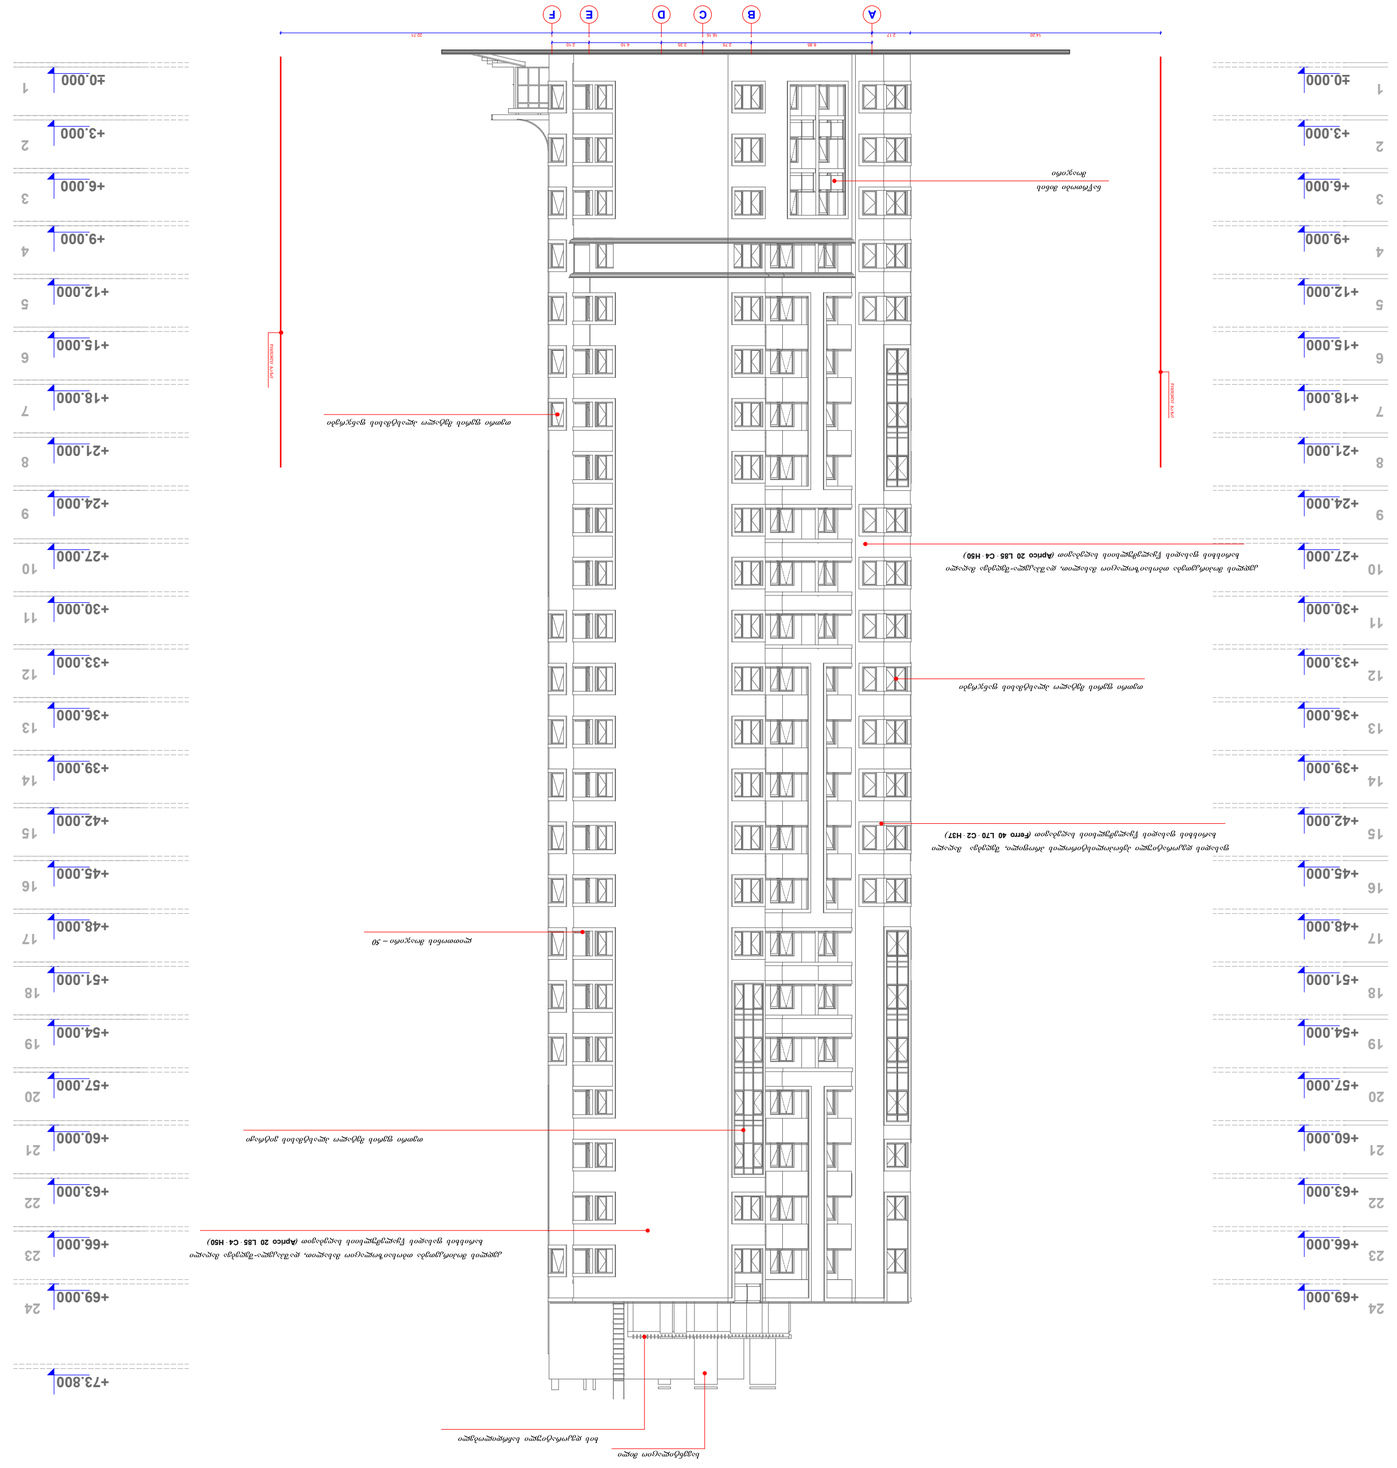
A
B
C
D
E
F
+0.000
+3.000
+6.000
+9.000
+12.000
+15.000
+18.000
+21.000
+24.000
+27.000
+30.000
+33.000
+36.000
+39.000
+42.000
+45.000
+48.000
+51.000
+54.000
+57.000
+60.000
+63.000
+66.000
+69.000
+73.800
1
2
3
4
5
6
7
8
9
10
11
12
13
14
15
16
17
18
19
20
21
22
23
24
ელექტრო მოხმარების ავტომატური ჩამრთველი ფარი