# შენობა-ნაგებობის ერთეულის მდებარეობა საკადასტრო გეგმაზე

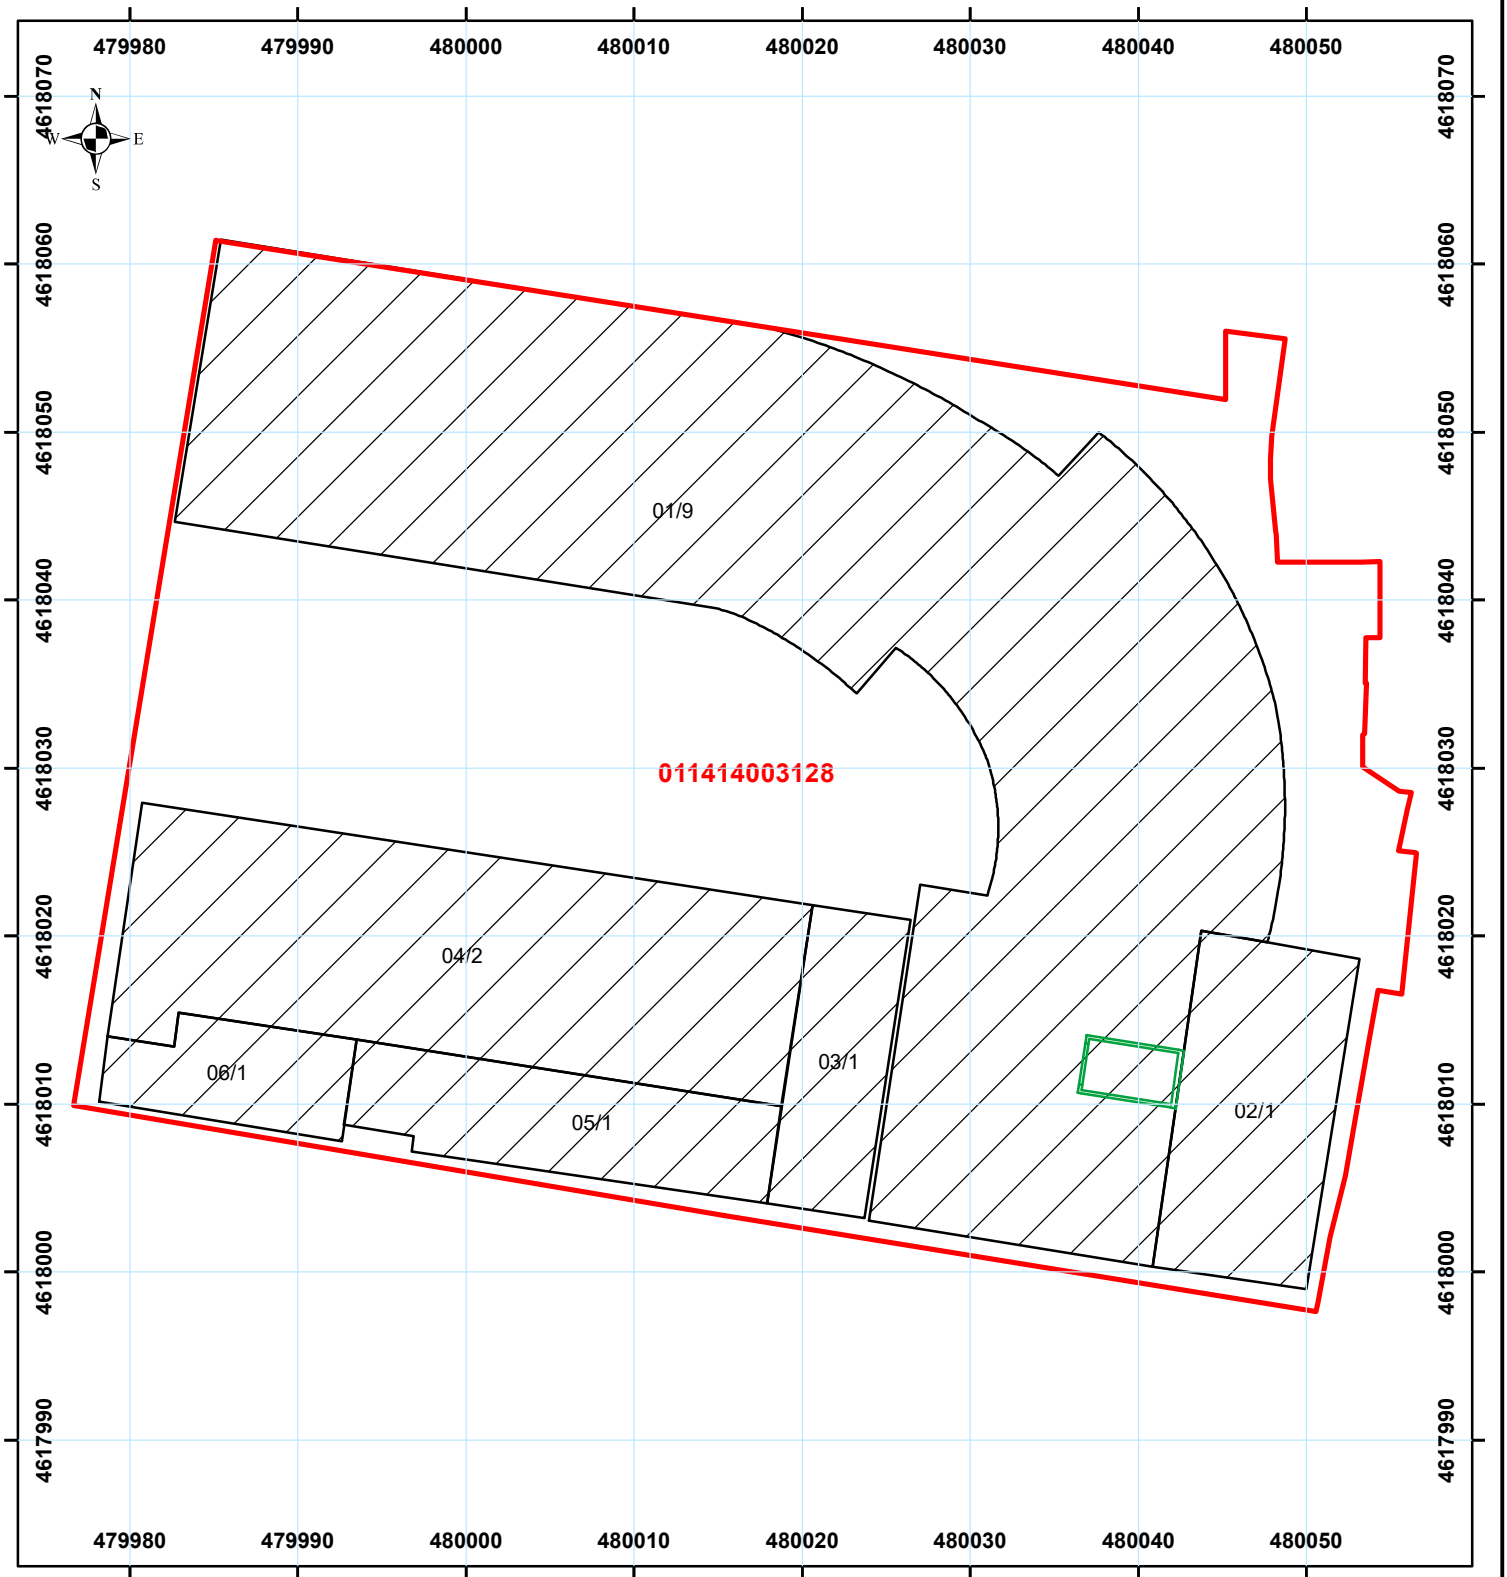


პირობითი აღნიშვნები

- 01/2 შენობა-ნაგებობა, პირობითი ნომერი/სართულიანობა
- მიწის ნაკვეთის საკადასტრო საზღვარ
- ვალდებულება
- მშენებარე ნაგებობა
- კვ.მ შენობა-ნაგებობის ერთეულის გავრცელების ფართობი
- საყრდენი კედელი
- მ ტიხრები/ზომები
- კარი
- ფანჯარა

WGS 1984 UTM Zone 38N

| | | | |
|---|---|---|---|
| კომპანიის რეკვიზიტები: ი/მ რეზო მიქავა (62004024534) | | | |
| საკადასტრო კოდი | 01.14.14.003.128 | ერთეულის კოდი | N/A |
| შენობა N | 01 | | |
| შენობა-ნაგებობის ერთეულის მისამართი | ქალაქი თბილისი, ქუჩა ყიფშიძე, №9ბ, სადარბაზო 1, სართული (-1) | | |
| შენობა-ნაგებობის ერთეულის დანიშნულება/კატეგორია | ავტოფარეხი | | |
| მდგომარეობა | აშენებული | | |
| ერთეულის ფართობი | 16.52 | ჭერის სიმაღლე | 2.6 |
| დაინტერესებული პირი | სახელი, გვარი: ნიკოლოზ ზარდიაშვილი (01026001463) | | ხელმოწერა |
| აზომვაზე უფლებამოსილი პირი | სახელი, გვარი: ი/მ რეზო მიქავა (62004024534) | | ხელმოწერა |
| მასშტაბი: 1:450 | თარიღი: 8/4/2026 | შენიშვნა: N/A | |