შენობა-ნაგებობის ერთეულის მდებარეობა საკადასტრო ბეჭდაზე

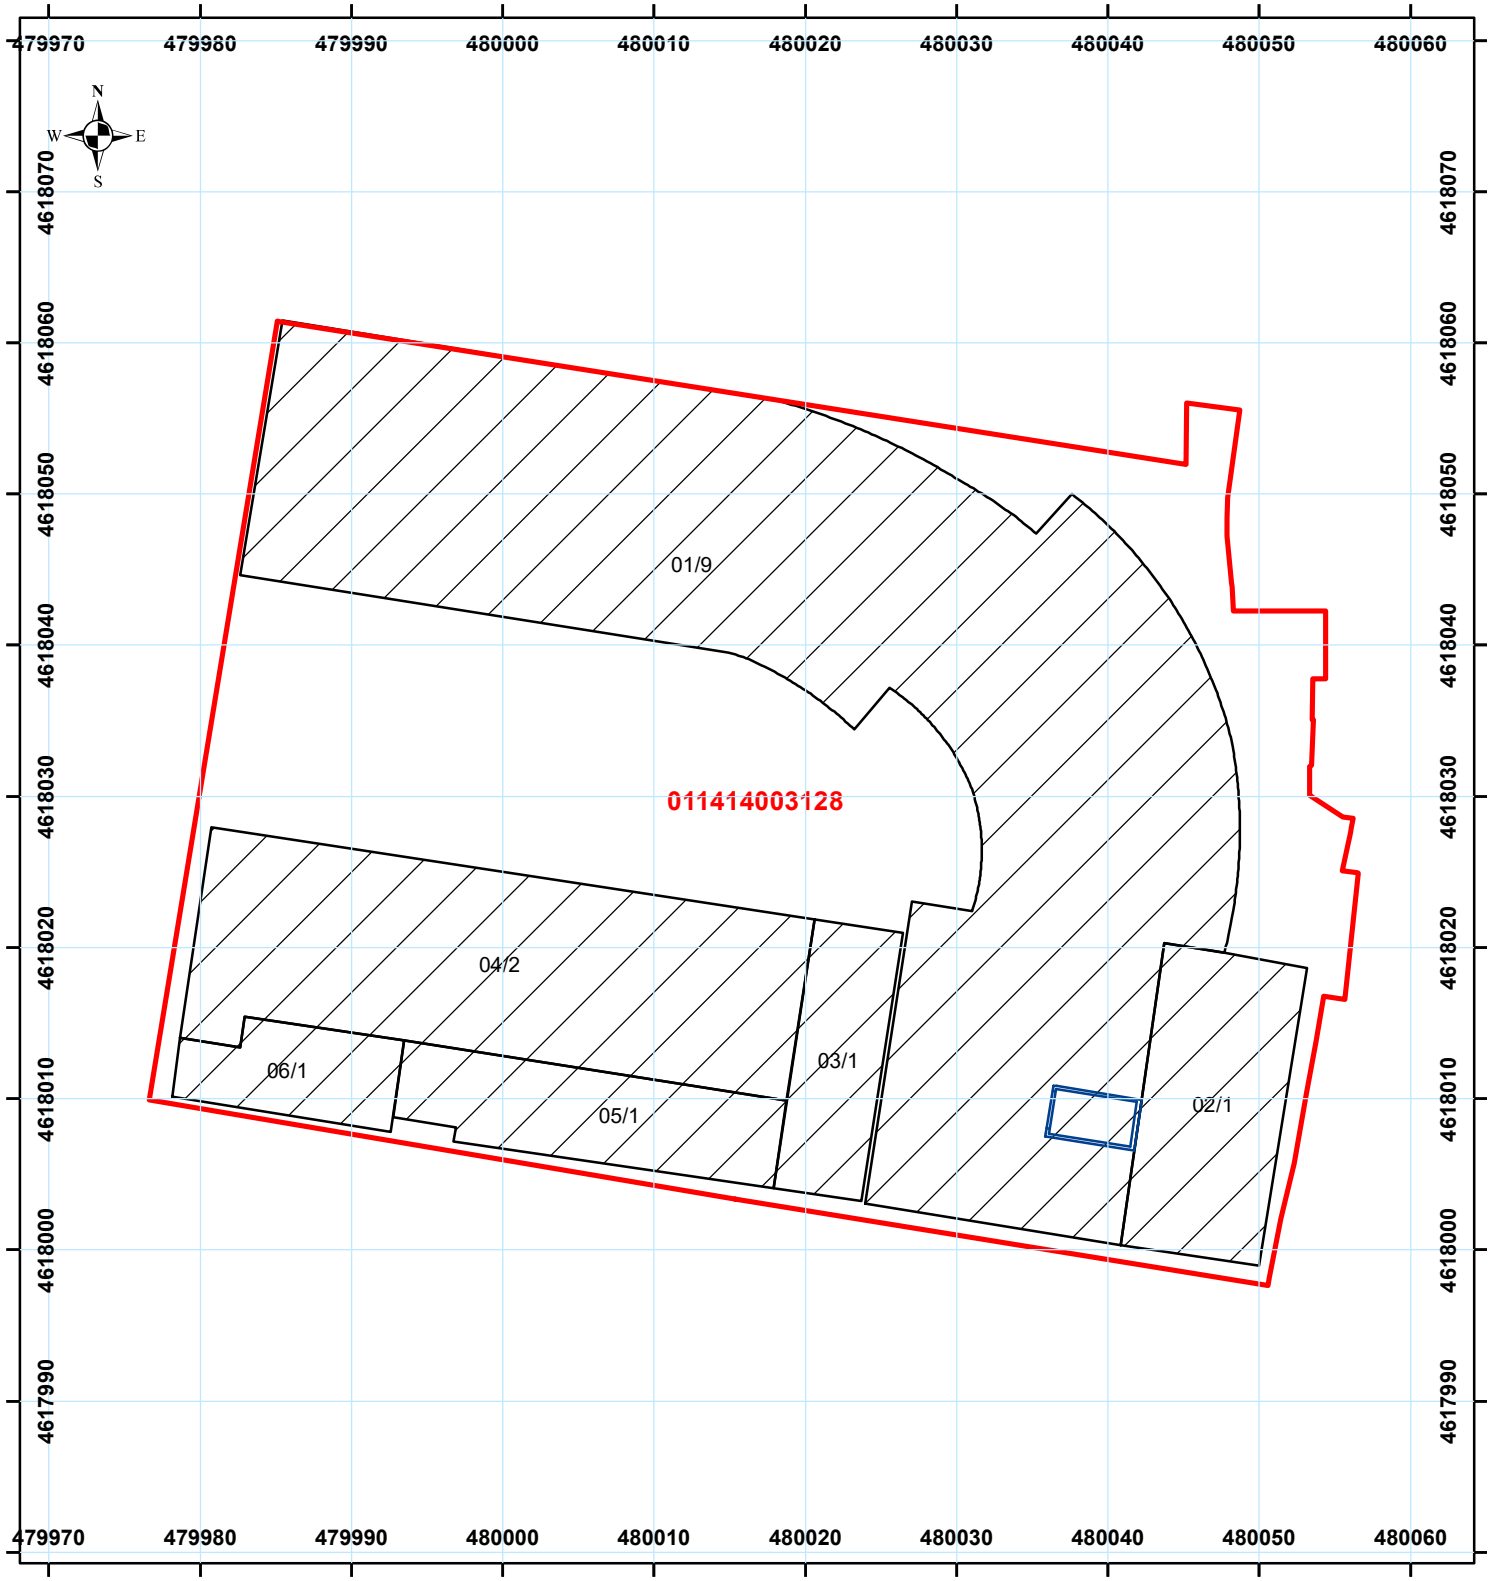

პირობითი აღნიშვნები

- 01/2 შენობა-ნაგებობა, პირობითი ნომერი/სართულიანობა
- მიწის ნაკვეთის საკადასტრო საზღვარ
- ვალდებულება
- მშენებარე ნაგებობა
- კვ.მ შენობა-ნაგებობის ერთეულის გავრცელების ფართობი
- საყრდენი კედელი
- მ ტიხრები/ზომები
- კარი
- ფანჯარა

WGS 1984 UTM Zone 38N

კომპანიის რეკვიზიტები: ი/მ რეზო მიქავა (62004024534)			
საკადასტრო კოდი	01.14.14.003.128	ერთეულის კოდი	N/A
შენობა N	01		
შენობა-ნაგებობის ერთეულის მისამართი	ქალაქი თბილისი, ქუჩა ყიფშიძე, №9ბ, სადარბაზო 1, სართული (-1)		
შენობა-ნაგებობის ერთეულის დანიშნულება/კატეგორია	ავტოფარეხი		
მდგომარეობა	აშენებული		
ერთეულის ფართობი	16.29	ჭერის სიმაღლე	2.6
დაინტერესებული პირი	სახელი, გვარი: ნათია ზარდიაშვილი (01024064718)		ხელმოწერა
აზომვაზე უფლებამოსილი პირი	სახელი, გვარი: ი/მ რეზო მიქავა (62004024534)		ხელმოწერა
მასშტაბი: 1:500	თარიღი: 8/4/2026	შენიშვნა: N/A	