

Pillar Park ᲓᲘᲦᲝᲛᲘ 8	პროექტი	მრავალბინიანი საცხოვრებელი სახლი, ქ. თბილისი, დიდომის სასწავლო საცდელი მეურნეობის ტერიტორია. ს/კ 01.72.14.008.991	არქიტექტორი ხ.ხვედელიძე	მასშტაბი 1:150	ფორმატი A3	თარიღი 23.07.2026	ფურცლის ნომერი A.01.5.1
	ნახაზის სახელი	ფასადი 10-1	დაამუშავა თ.ნოზაძე				



Pillar Park ᲓᲘᲓᲦᲝᲛᲘ 8	პროექტი: მრავალბინიანი საცხოვრებელი სახლი, ქ. თბილისი, დიდღომის სასწავლო საცდელი მეურნეობის ტერიტორია, ს/კ 01.72.14.008.991	არქიტექტორი: ხ.ხვედელიძე	მასშტაბი: 1:150	ფორმატი: A3	თარიღი: 23.07.2026
	ნახაზის სახელი: ფასადი 1-10	დაამუშავა: თ.ნოზაძე			ფურცლის ნომერი: A.01.5.2



Pillar Park ᲓᲘᲦᲛᲝᲛᲘ 8	პროექტი: მრავალბინიანი საცხოვრებელი სახლი, ქ. თბილისი, დიღმის სასწავლო საცდელი მეურნეობის ტერიტორია, ს/კ 01.72.14.008.991	არქიტექტორი ხ.ხვედელიძე	მასშტაბი 1:150	ფორმატი A3	თარიღი 23.07.2026
	ნახაზის სახელი: ფასადი ა-დ	დაამუშავა თ.ნოზაძე			ფურცლის ნომერი A.01.5.3



Pillar Park ᲓᲘᲦᲛᲘ 8	პროექტი: მრავალბინიანი საცხოვრებელი სახლი, ქ. თბილისი, დიღმის სასწავლო საცდელი მეურნეობის ტერიტორია. ს/კ 01.72.14.008.991	არქიტექტორი ხ.ხვედელიძე	მასშტაბი 1:150	ფორმატი A3	თარიღი 23.07.2026
	ნახაზის სახელი: ფასადი დ-ა	დაამუშავა თ.ნოზაძე			ფურცლის ნომერი A.01.5.4

სახურავი

წარმოსა 0,271 W/(m²K)
ვითი
შენობა:

ფაქტობრივი მნიშვნელობა

მოთ	მასალა	სისქე	λ [W/mK]	მოთხოვნებ	საშუ	დაშვებული
პირ	თერმულად კონდიცირებად სასრგებლო ფართობ	ნლიური ემ	განახლება	0,100		9. ექსპერტი
1	ბეტონი	20,0	1,350	0,148	ინფ	2000
2	ექსტრუდირებული პოლისტირონის ქაფი (XPS)	5,0	0,030	1,667	ინფ	25
3	ექსტრუდირებული პოლისტირონის ქაფი (XPS)	5,0	0,030	1,667	ინფ	25
4	ცემენტით მოჭიმვა	10,0	1,600	0,063	ინფ	2000
5	რეზინი	0,2	0,160	0,013	ინფ	1000
	გარე სითბოს გადაცემის წინააღმდეგობა	ეს პუნქტი 3	მაქსიმალუ	0,040	განა	

ვიზუალიზაცია:

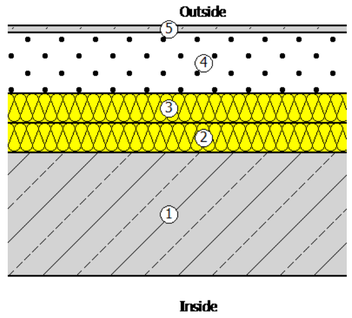

4. ენერგოეფექტურობის მინიმალური მოთხოვნები ტექნიკური სისტემებისთვის

გარე კედელი

წარმოსა 0,345 W/(m²K)
ხვითი
შენობა:

ფაქტობრივი მნიშვნელობა

მოთ	მასალა	სისქე	λ [W/mK]	მოთხოვნებ	საშუ	დაშვებული
პირ	თერმულად კონდიცირებად სასრგებლო ფართობ	ნლიური ემ	განახლება	0,130		9. ექსპერტი
1	სარემონტო ფითხი/ბათქაში	1,0	0,650	0,015	ინფ	1400
2	კერამიკული ბლოკი MP24080	19,0	0,151	1,258	ინფ	915
3	მინერალური ბამბა (MW)	5,0	0,035	1,429	ინფ	260
4	ცემენტის ფითხი/ბათქაში	0,5	1,600	0,003	ინფ	2000
5	კლინკერის აგურები	2,0	0,800	0,025	ინფ	1700
	გარე სითბოს გადაცემის წინააღმდეგობა	ეს პუნქტი 3	მაქსიმალუ	0,040	განა	

ვიზუალიზაცია:

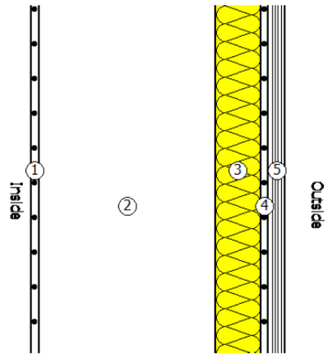

იატაკი

წარმოსა 0,369 W/(m²K)
ვითი
შენობა:

ფაქტობრივი მნიშვნელობა

მოთ	მასალა	სისქე	λ [W/mK]	მოთხოვნებ	საშუ	დაშვებული
პირ	თერმულად კონდიცირებად სასრგებლო ფართობ	ნლიური ემ	განახლება	0,170		9. ექსპერტი
1	ცემენტით მოჭიმვა	5,0	1,600	0,031	ინფ	2000
2	ექსტრუდირებული პოლისტირონის ქაფი (XPS)	5,0	0,030	1,667	ინფ	25
3	რკინაბეტონი	20,0	2,600	0,077	ინფ	2500
4	ბეტონი	80,0	1,350	0,593	ინფ	2000
	გარე სითბოს გადაცემის წინააღმდეგობა	ეს პუნქტი 3	მაქსიმალუ	0,170	განა	

ვიზუალიზაცია:

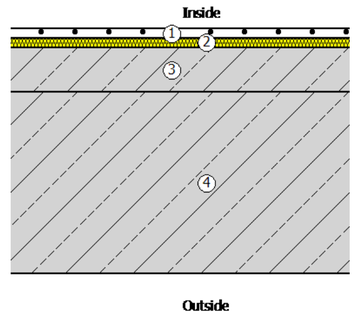

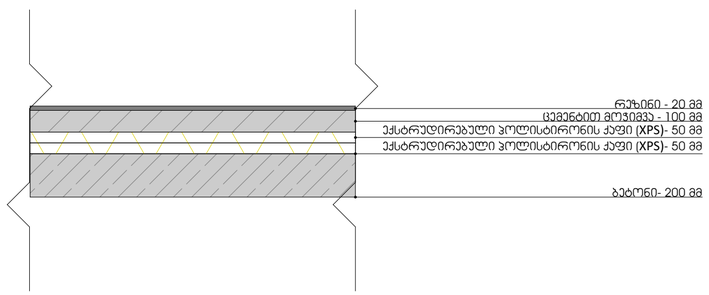

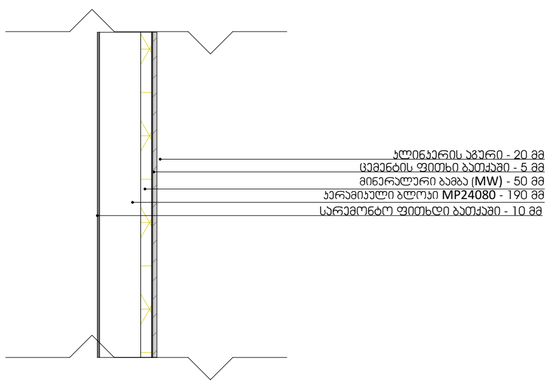

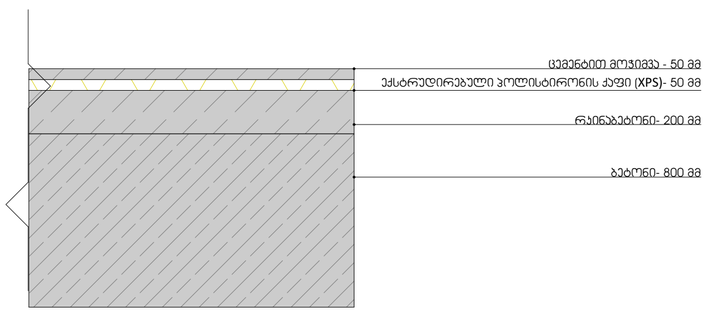

Pillar Park ᲓᲘᲚᲝᲛᲘ 8

პროექტი	მრავალბინიანი საცხოვრებელი სახლი, ქ. თბილისი, დიღომის სასწავლო საცდელი მეურნეობის ტერიტორია. ს/ს 01.72.14.008.991	არქიტექტორი ხ.ხვედელიძე	მასშტაბი 1:1	ფორმატი A3	თარიღი 23.07.2026
ნახაზის სახელი	ფასადების დეტალური ნახაზი	დაამუშავა თ.ნოზაძე			ფურცლის ნომერი A.01.5.5

N

მეტალოპლასტმასის კარ-ფანჯარა

სქემატური ნახაზი	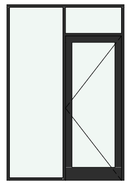	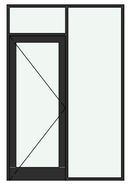		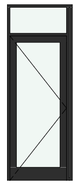			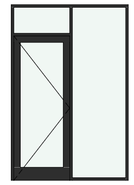
გეგმა	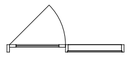	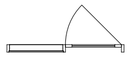	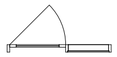		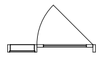	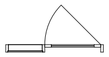	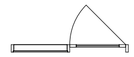
№	კმ-1	კმ-2	კმ-3	კმ-4	კმ-5	კმ-7	კმ-8
რაოდენობა	61	24	5	20	1	1	16
ზომა	180×270	180×270	160×270	100×270	135×270	150×270	180×270
ცეცხლმედეგობის ხარისხი	45	45	45	45	45	45	45

სქემატური ნახაზი	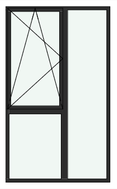	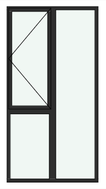	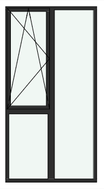	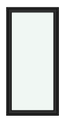	
გეგმა					
№	ფ-1	ფ-2	ფ-3	ფ-4	ფ-5
რაოდენობა	64	4	1	9	3
ზომა	160×270	140×270	140×270	80×166	80×123
ცეცხლმედეგობის ხარისხი	45	45	45	45	45

Pillar Park
დიღომი 8

პროექტი
მრავალბინიანი საცხოვრებელი სახლი, ქ. თბილისი, დიღომის სასწავლო საცდელი მეურნეობის ტერიტორია. ს/კ 01.72.14.008.991

ნახაზის სახელი
კარ-ფანჯრის სპეციფიკაცია

არქიტექტორი
ხ.ხვედელიძე

დაამუშავა
თ.ნოზაძე

მასშტაბი	ფორმატი	თარიღი
1:0,67	A3	23.07.2026

ფურცლის ნომერი
A.01.5.6

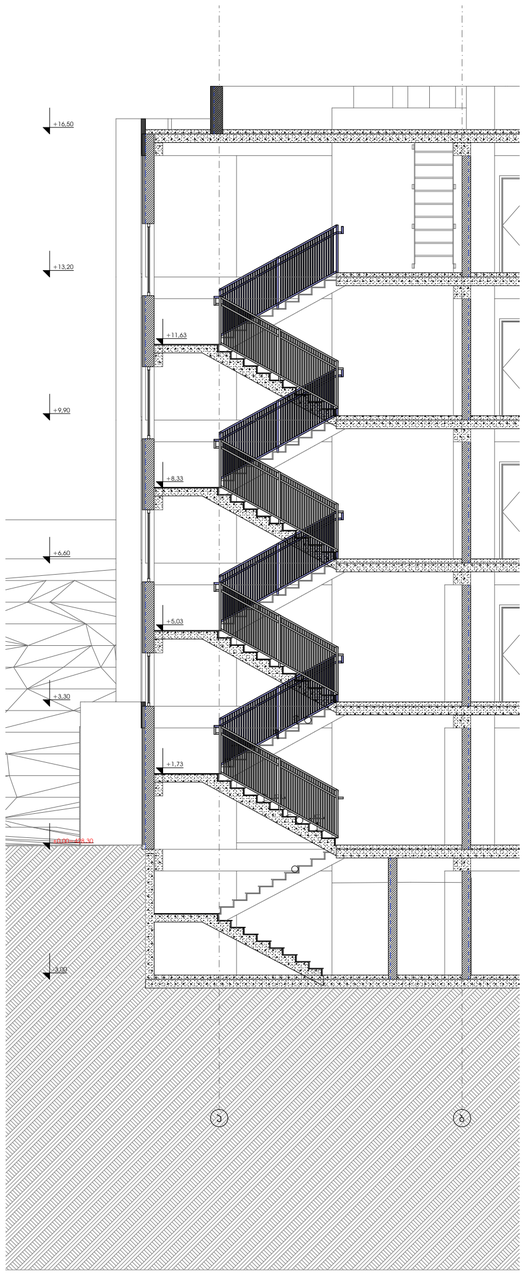
+16.50
+13.20
+11.63
+9.90
+8.33
+6.60
+5.03
+3.30
+1.73
±0.00=428.30
-1.00
3
8

გზა-პიბის დეტალი

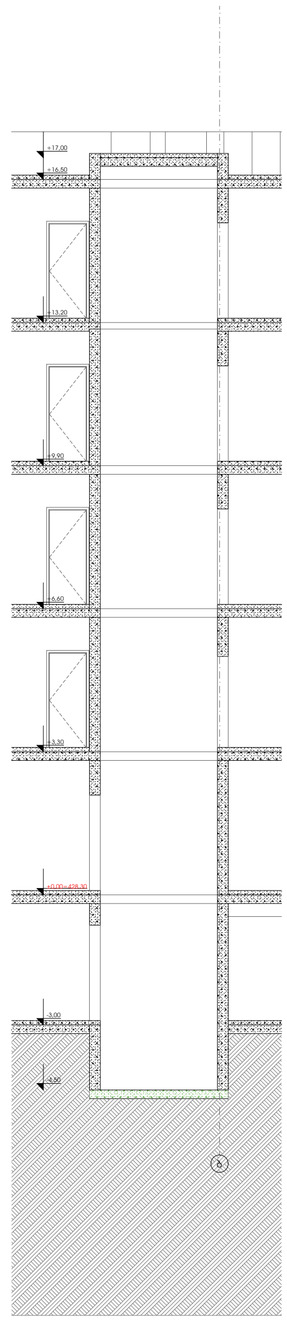
+17.00
+16.50
+13.20
+9.90
+6.60
+3.30
±0.00=428.30
-3.00
-4.00
8

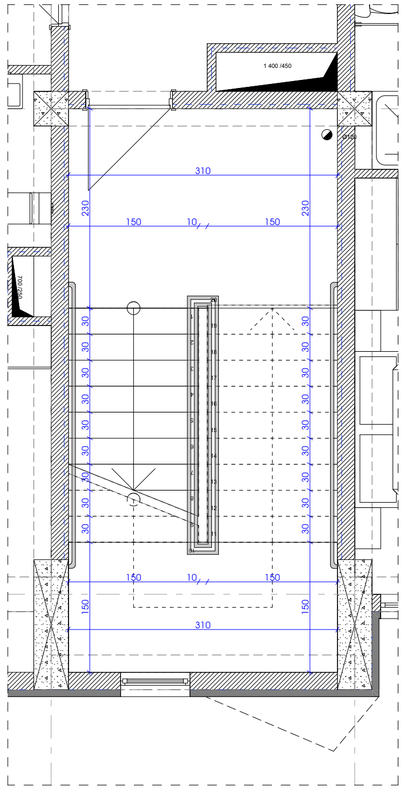

დეტალი 1 1:50

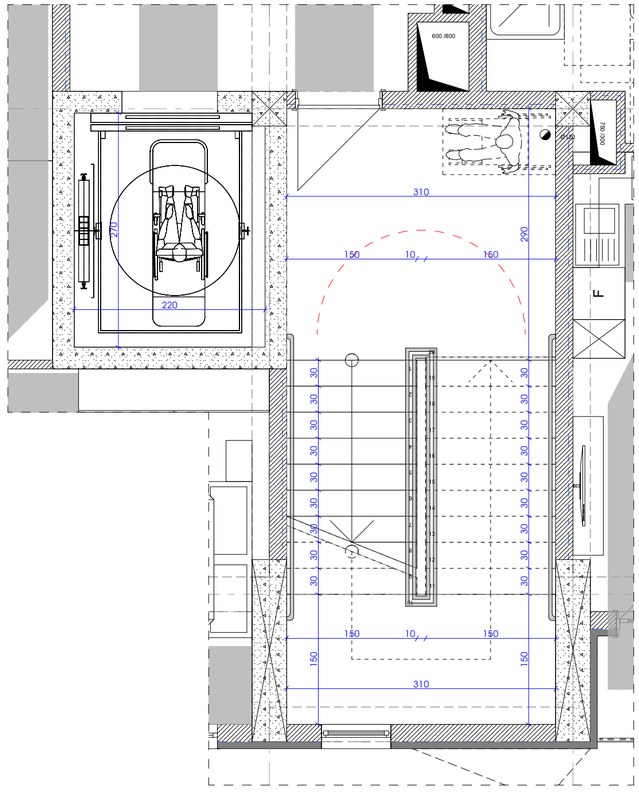

დეტალი 2 1:50

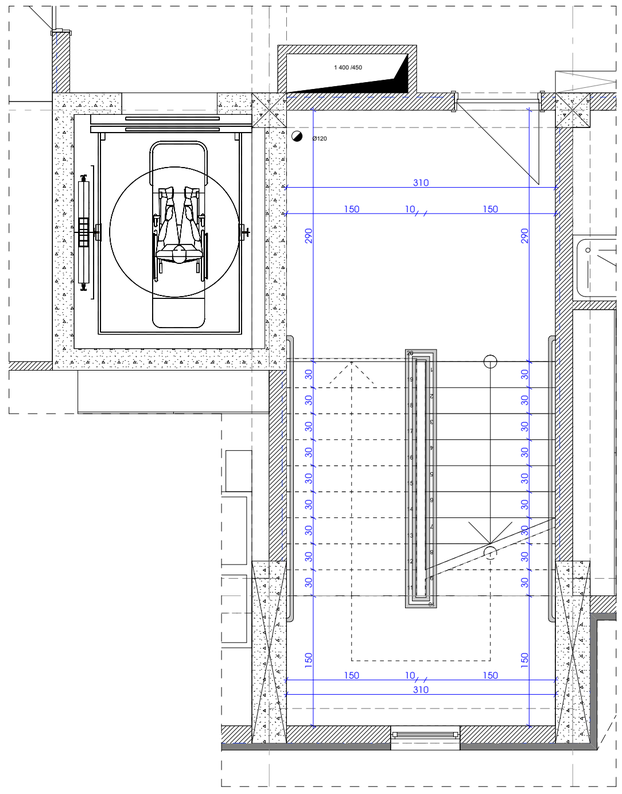

დეტალი 3 1:50

Pillar Park ᲓᲘᲚᲝᲛᲘ 8	პროექტი	მრავალბინიანი საცხოვრებელი სახლი, ქ. თბილისი, დიდმის სასწავლო საცდელი მეურნეობის ტერიტორია. ს/კ 01.72.14.008.991	არქიტექტორი ხ.ხვედელიძე	მასშტაბი 1:50	ფორმატი A3	თარიღი 23.07.2026
	ნახაზის სახელი	დეტალური ნახაზი	დაამუშავა თ.ნოზაძე			ფურცლის ნომერი A.01.5.8



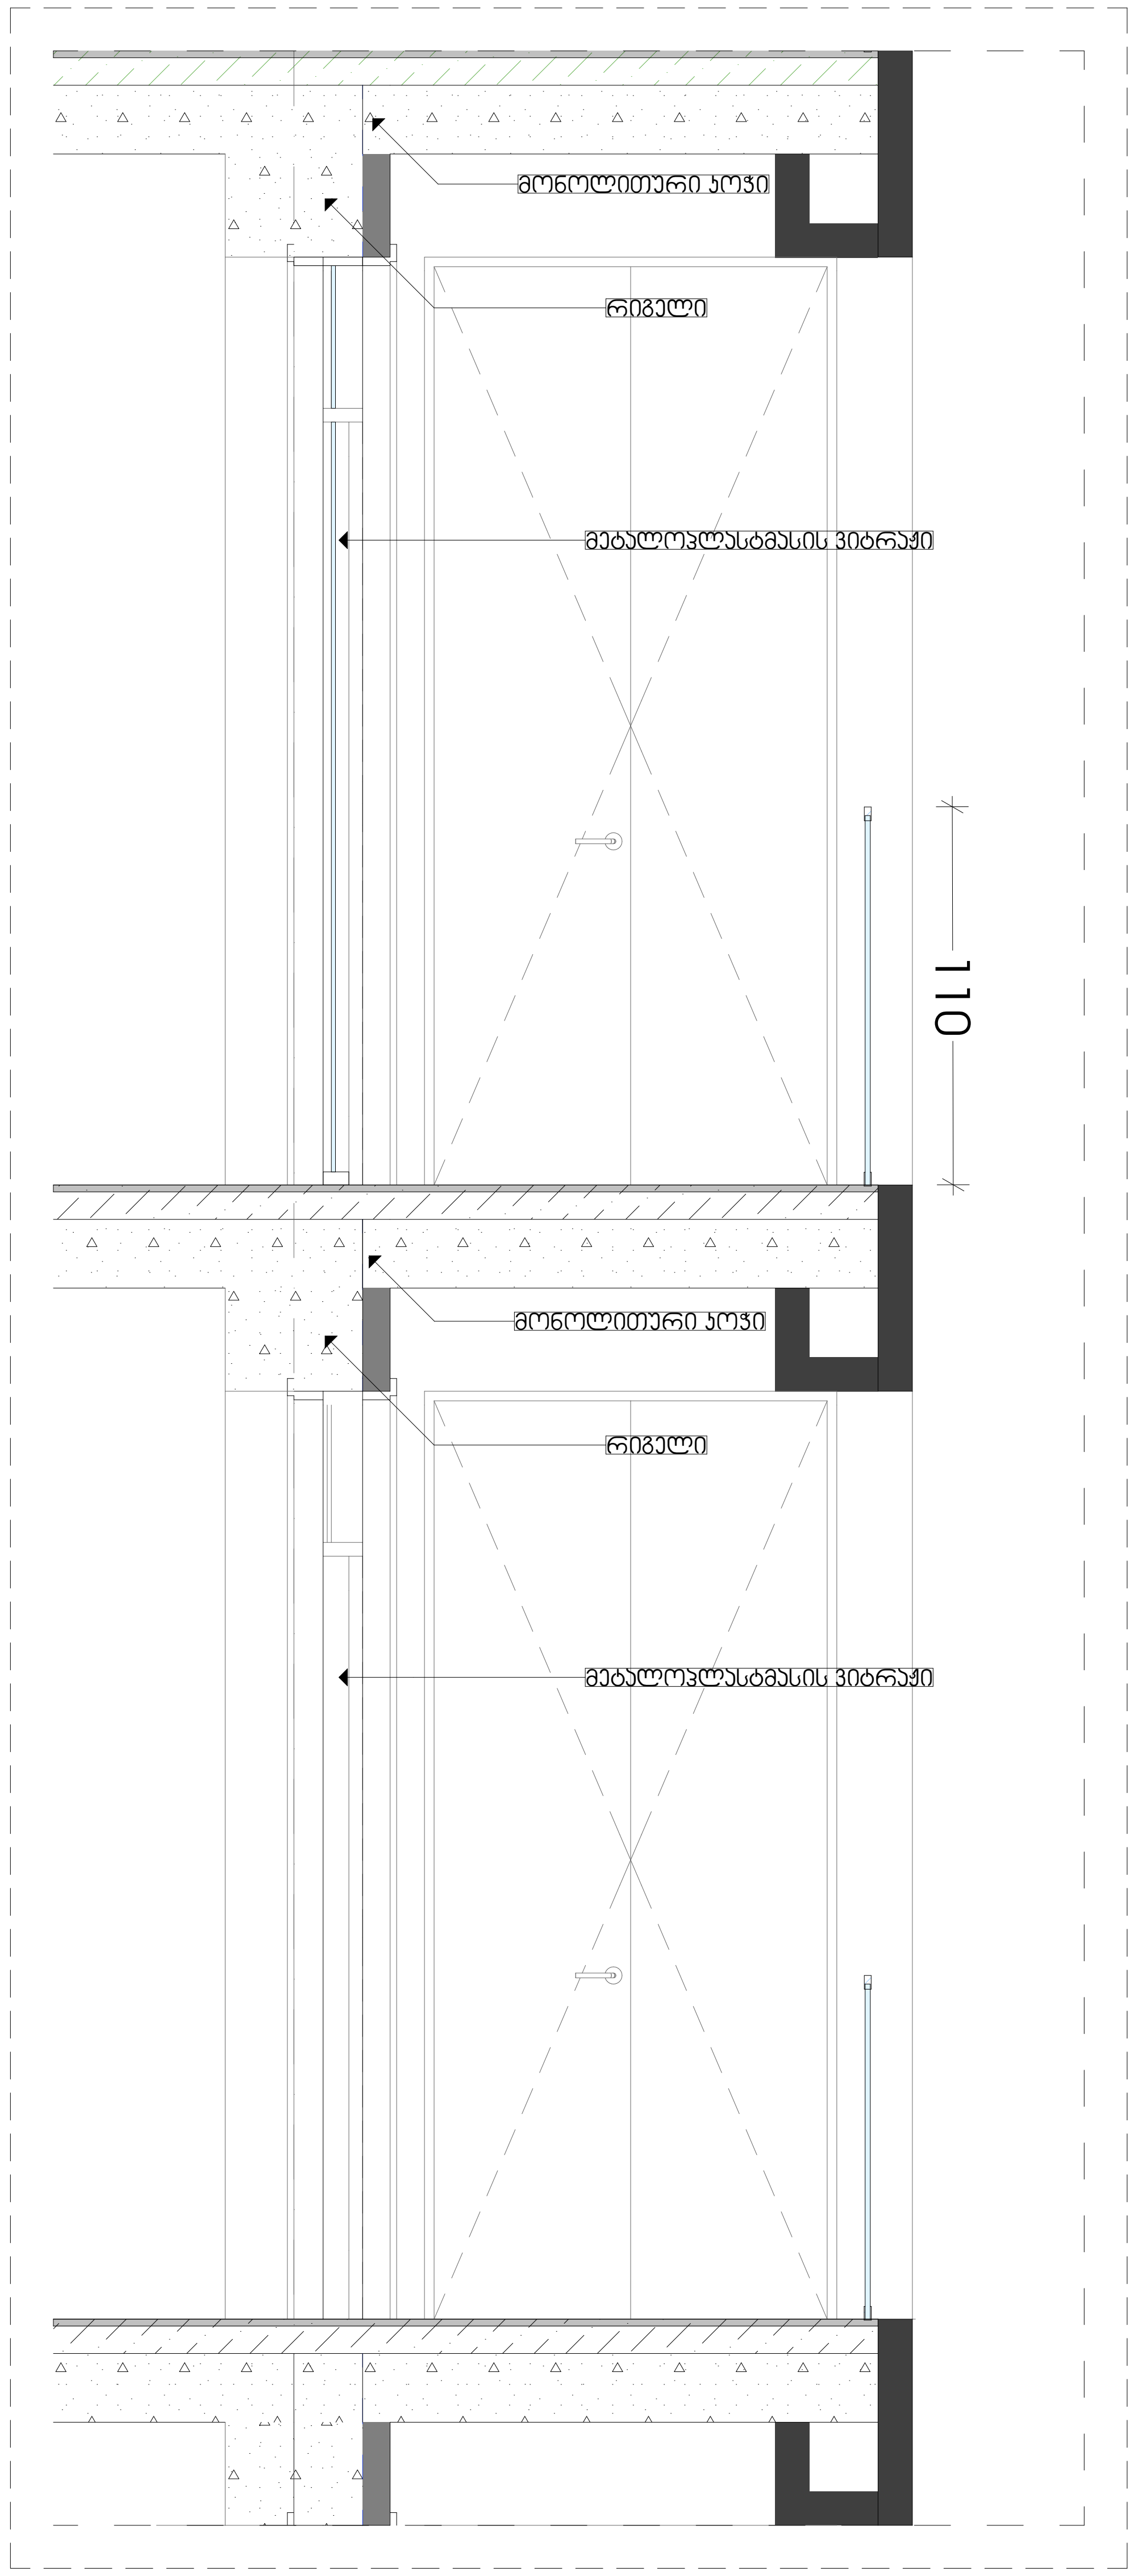

Pillar Park
დიღომი 8

პროექტი	მრავალბინიანი საცხოვრებელი სახლი, ქ. თბილისი, დიღმის სასწავლო საცდელი მეურნეობის ტერიტორია. ს/კ 01.72.14.008.991	არქიტექტორი ხ.ხვედელიძე	მასშტაბი 1:25	ფორმატი A3	თარიღი 23.07.2026
ნახაზის სახელი	დეტალური ნახაზი	დაამუშავა თ.ნოზაძე			ფურცლის ნომერი A.01.5.9

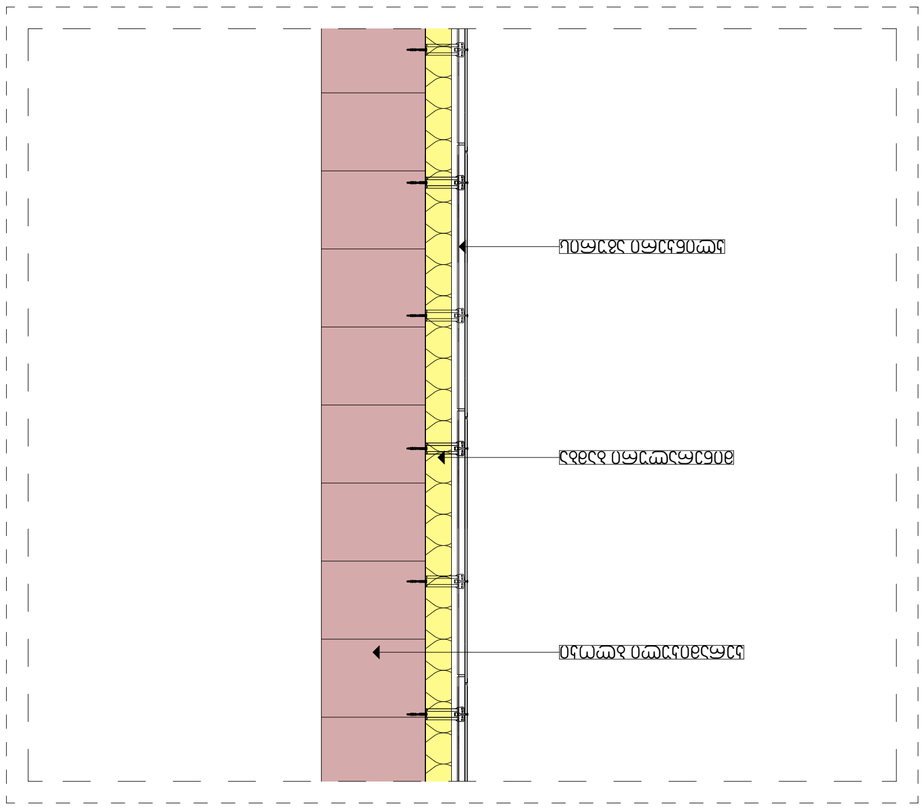

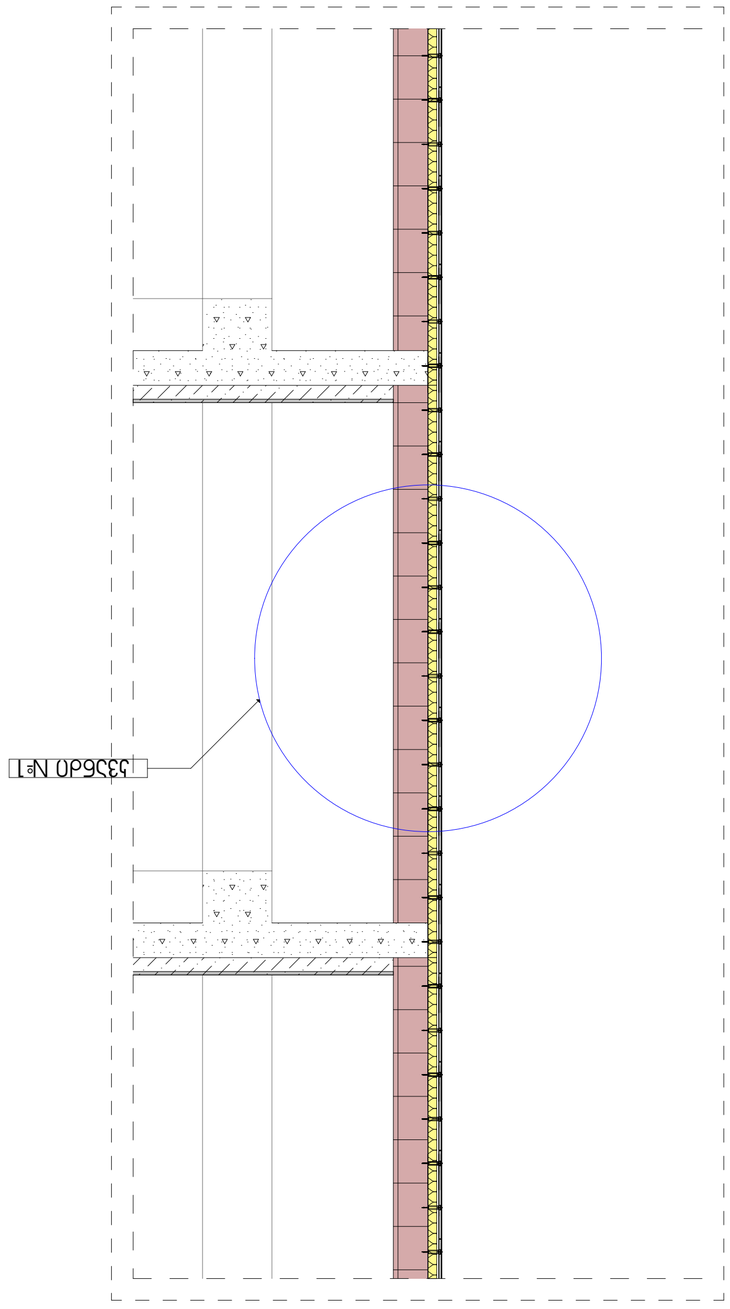

Pillar Park Ясенево 8	Заголовок	Экземпляр многоквартирный дом, 3, переулок Бульвар Дмитрия Донского, Юго-Западный административный округ, город Москва, 121609	
	Примечание	Стадия проектирования	
		Разработал Иванов	Дата 23.07.2026
		Проверил Петров	Масштаб 1:8,33, 1:25
		Н. контроль Сидоров	Формат A3
		ГИП Петров	Лист A.01.5.10

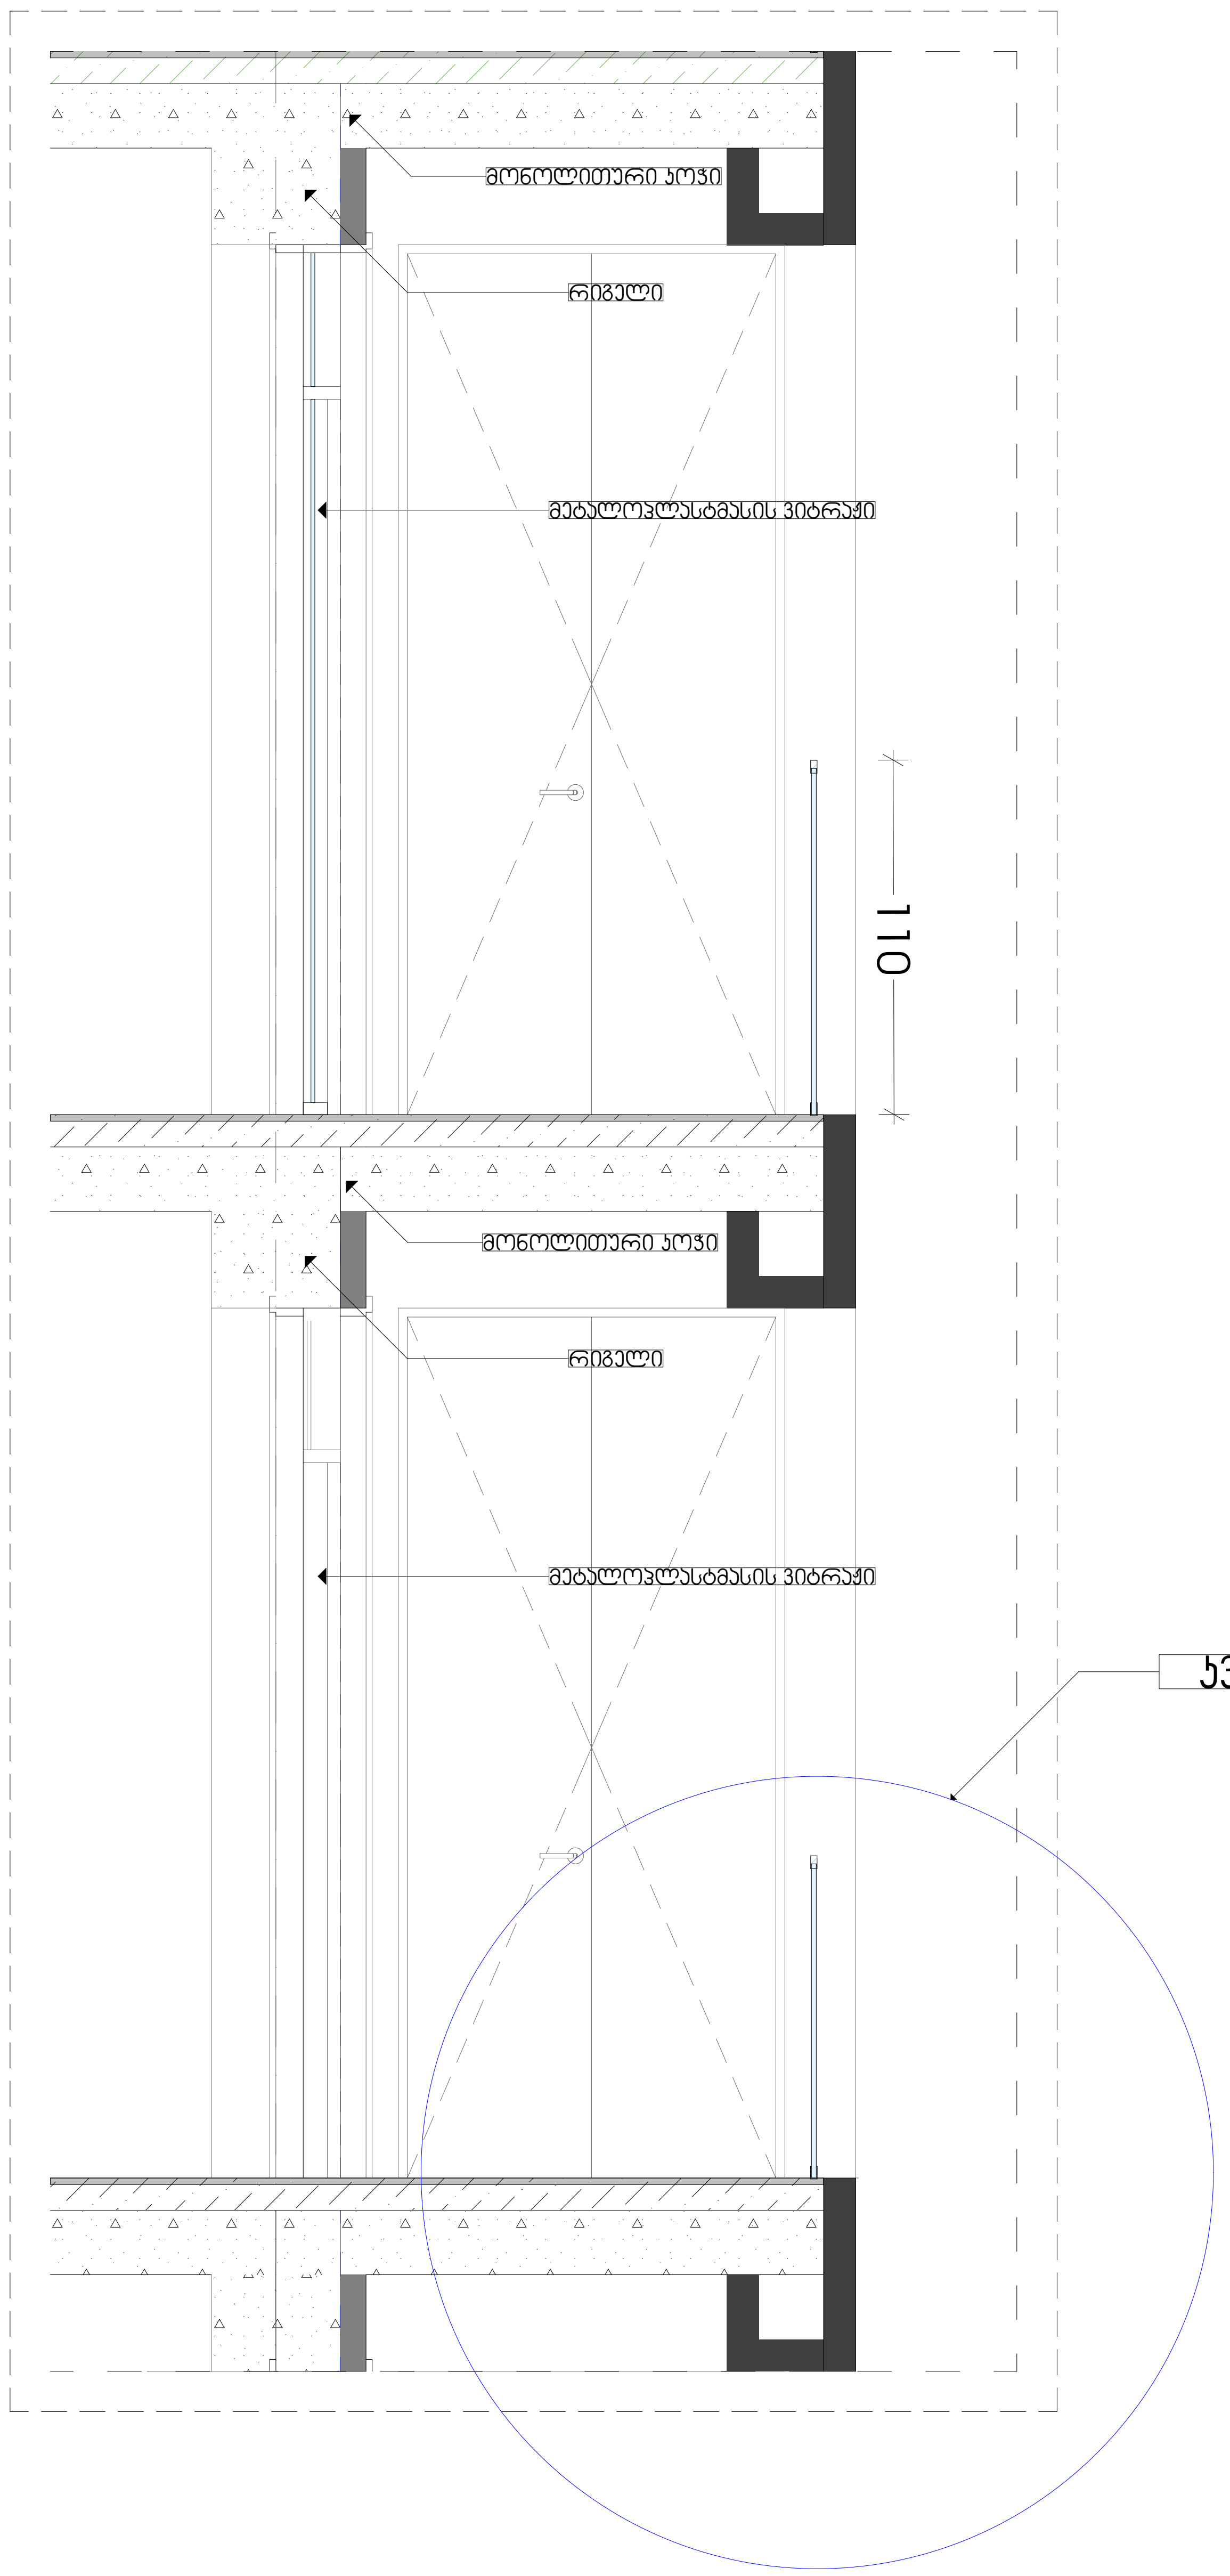

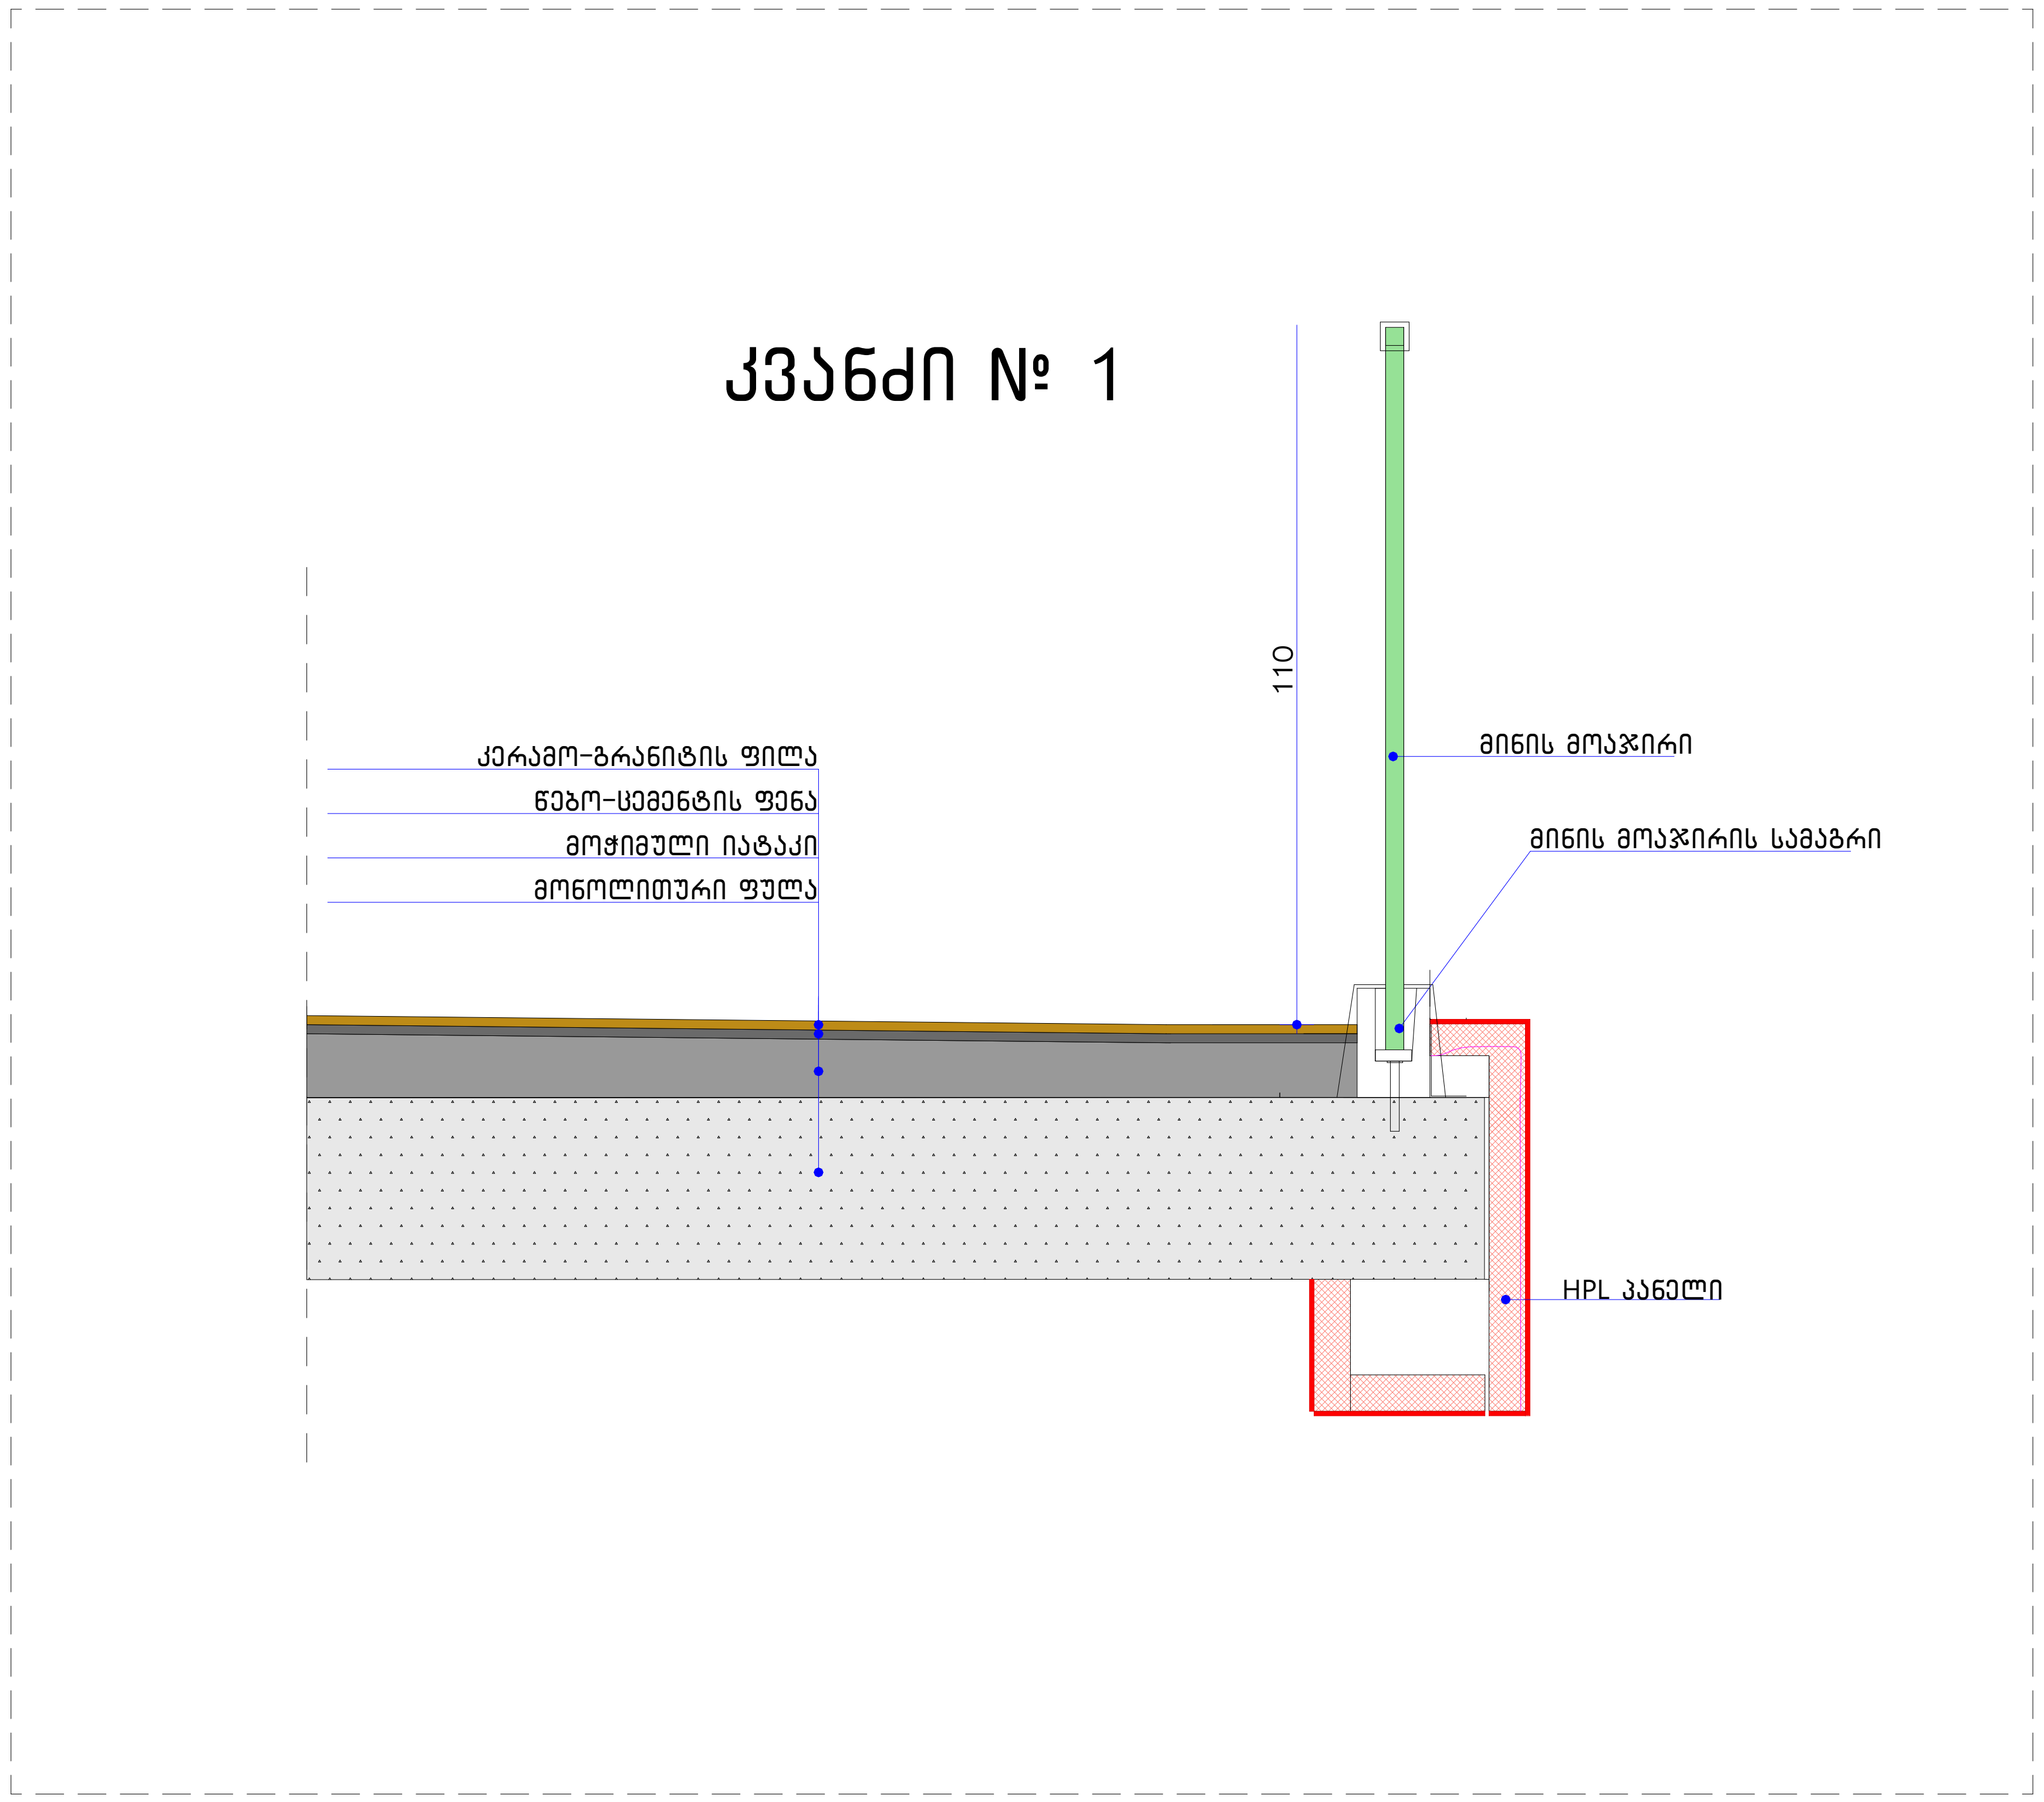

Pillar Park	პროექტი	მრავალბინიანი საცხოვრებელი სახლი, ქ. თბილისი, დიღმის სასწავლო საცდელი მეურნეობის ტერიტორია. ს/კ 01.72.14.008.991	არქიტექტორი ხ.ხვედელიძე	მასშტაბი 1:25 1:33,33	ფორმატი A3	თარიღი 23.07.2026	
	ნახაზის სახელი	დეტალური ნახაზი	დაამუშავა თ.ნოზაძე				ფურცლის ნომერი A.01.5.11