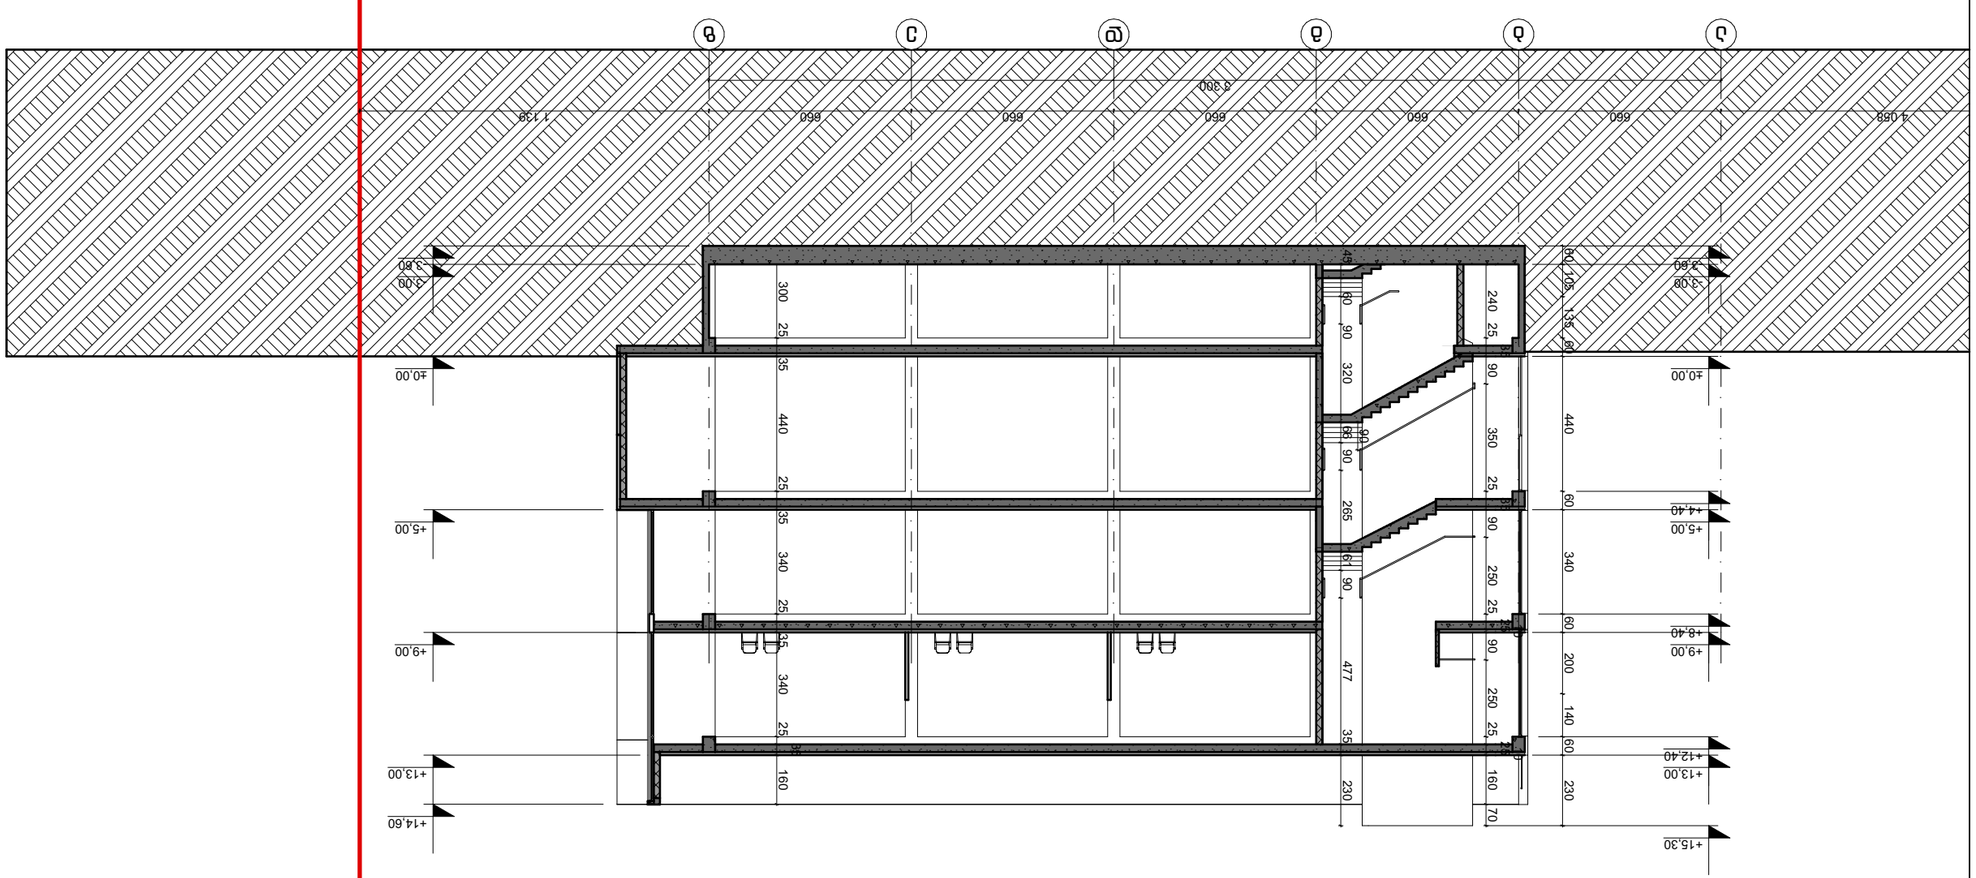






















±0.00=443.00






# ჭრილი 3-3 1:200

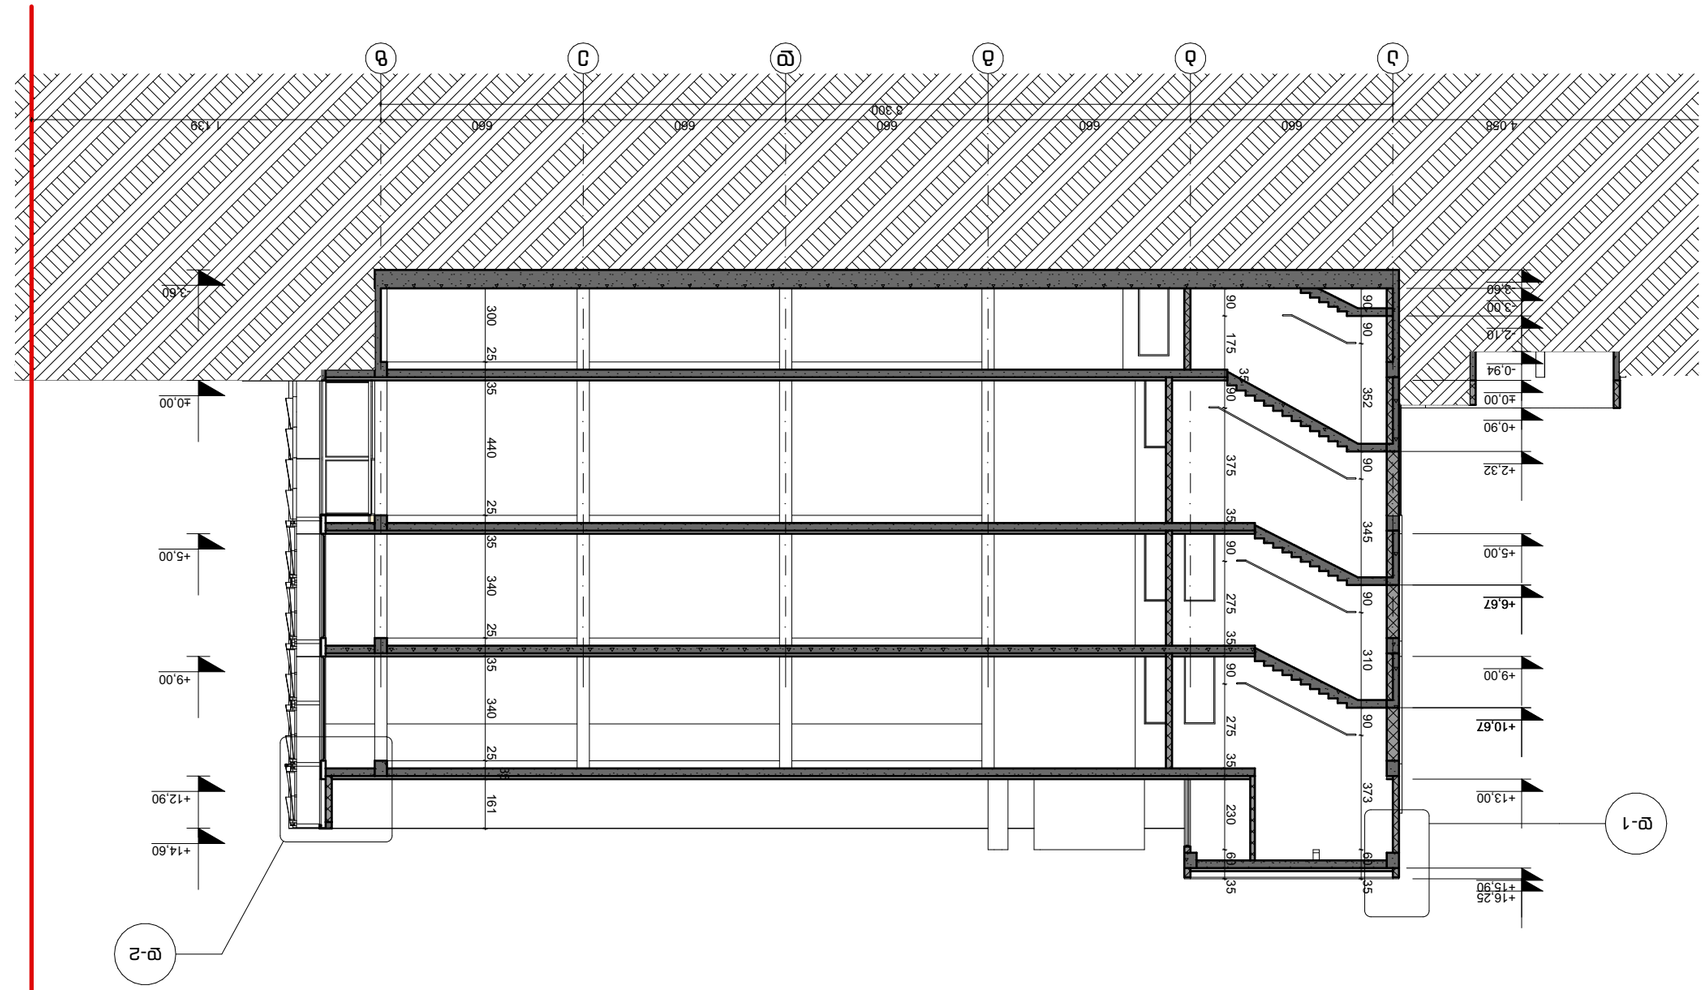


პირობითი აღნიშვნები:

შენიშვნები:

ზომები მოცემულია სანტიმეტრებში
ნიშნულები მოცემულია მეტრებში

±0.00=443.00

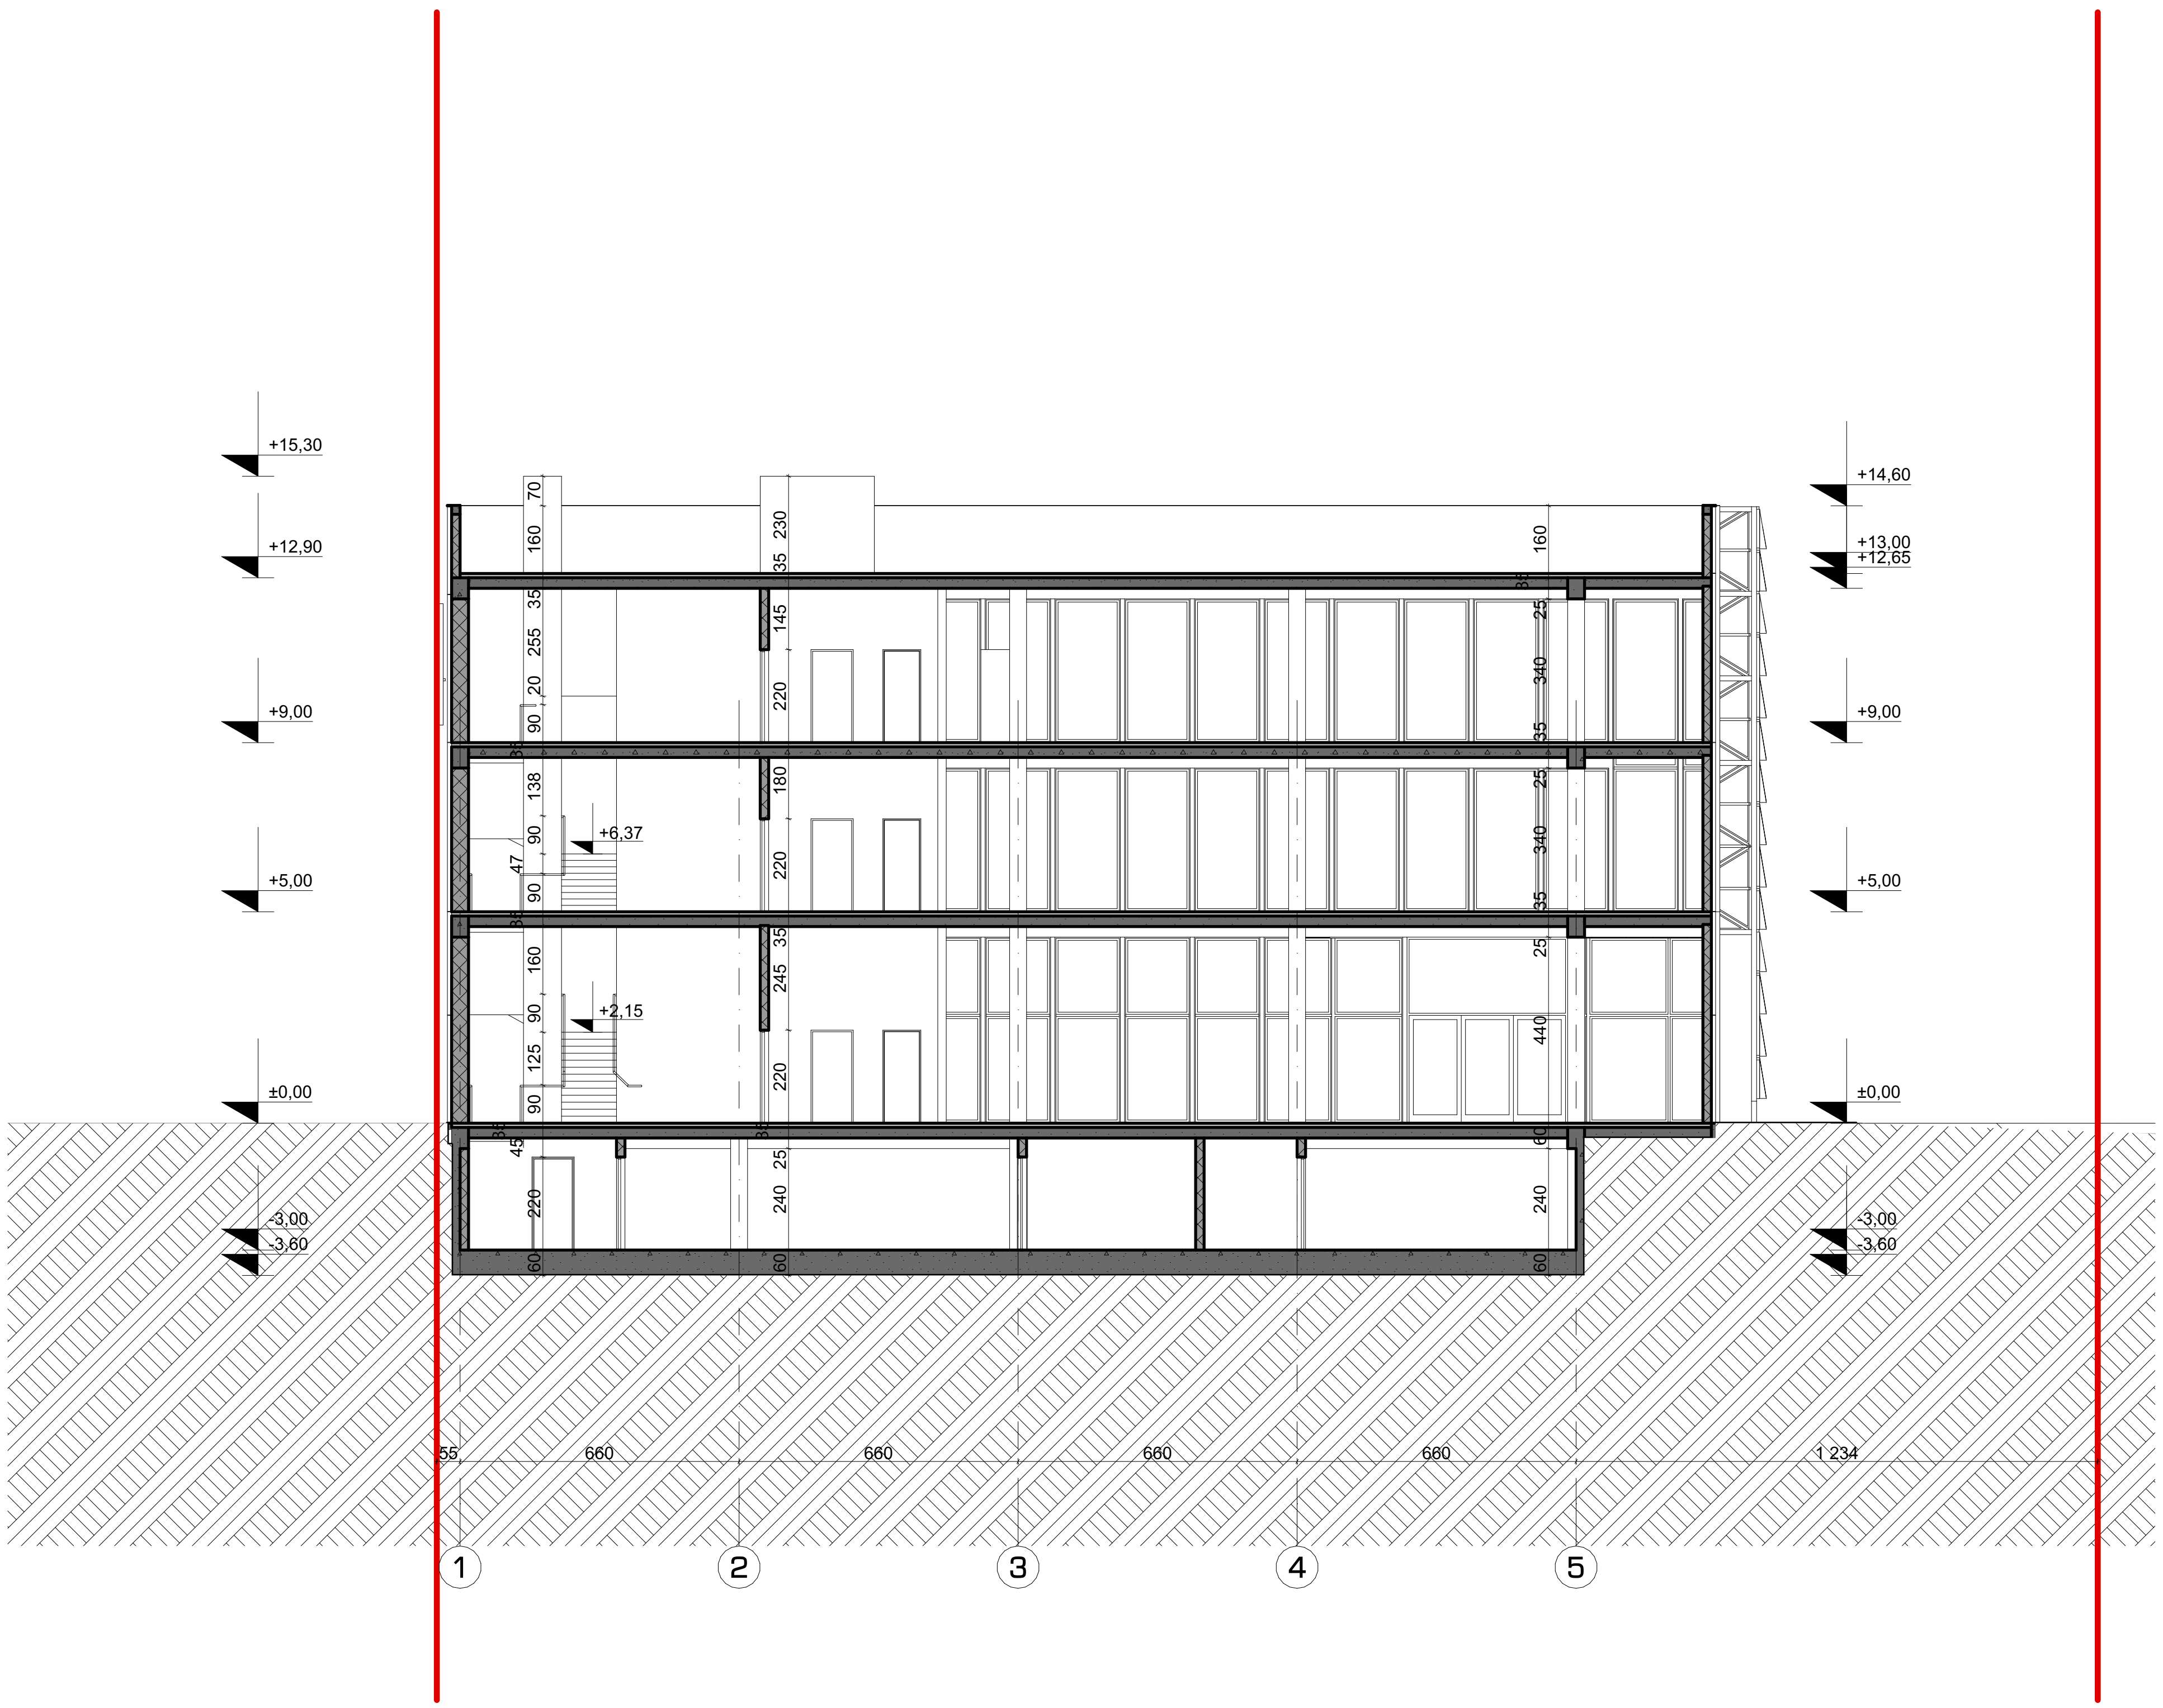პროექტის დასახელება
Job Title

მაღაზია

Address

მისამართი:

ქალაქი თბილისი, გზატკეცილი კახეთი, კოსმონავტების სკვერის მიმდებარედ, ნაკვეთი 03/072

დამკვეთი:
client company: ს/კ 01.19.21.003.109

| პოზიცია | სახელი/გვარი | ხელმოწერა |
|---|---|---|
| დირექტორი: | თ. დათებაშვილი | |
| მთ. არქიტექტორი: | თ. დათებაშვილი | |
| პრ. ავტორი: | თ. დათებაშვილი | |
| შეასრულა: | გ. გვანცელაძე | |
| შეამოწმა: | | |

საპროექტო ორგანიზაცია: შ.პ.ს. "ჯდ სტუდიო" ID; 400145589
Company name: LTD JD studio; ID; 400145589

## GD სტუდიო

ნაძალადევის რაიონი, ე. მანჯგალაძის ქუჩა, N 17
თბილისი, საქართველო

ნახაზის დასახელება:

ჭრილი 3-3

| | | |
|---|---|---|
| მასშტაბი: Drawing Scale | 1:200 | ფურცლის ზომა |
| Date თარიღი: | 2026 | $A_3$ |
| პროექტის სტატუსი Project Status | გვერდი Page | გვერდების რაოდენობა Pages |
| პროექტის შეთანხმება | 14 | -- |








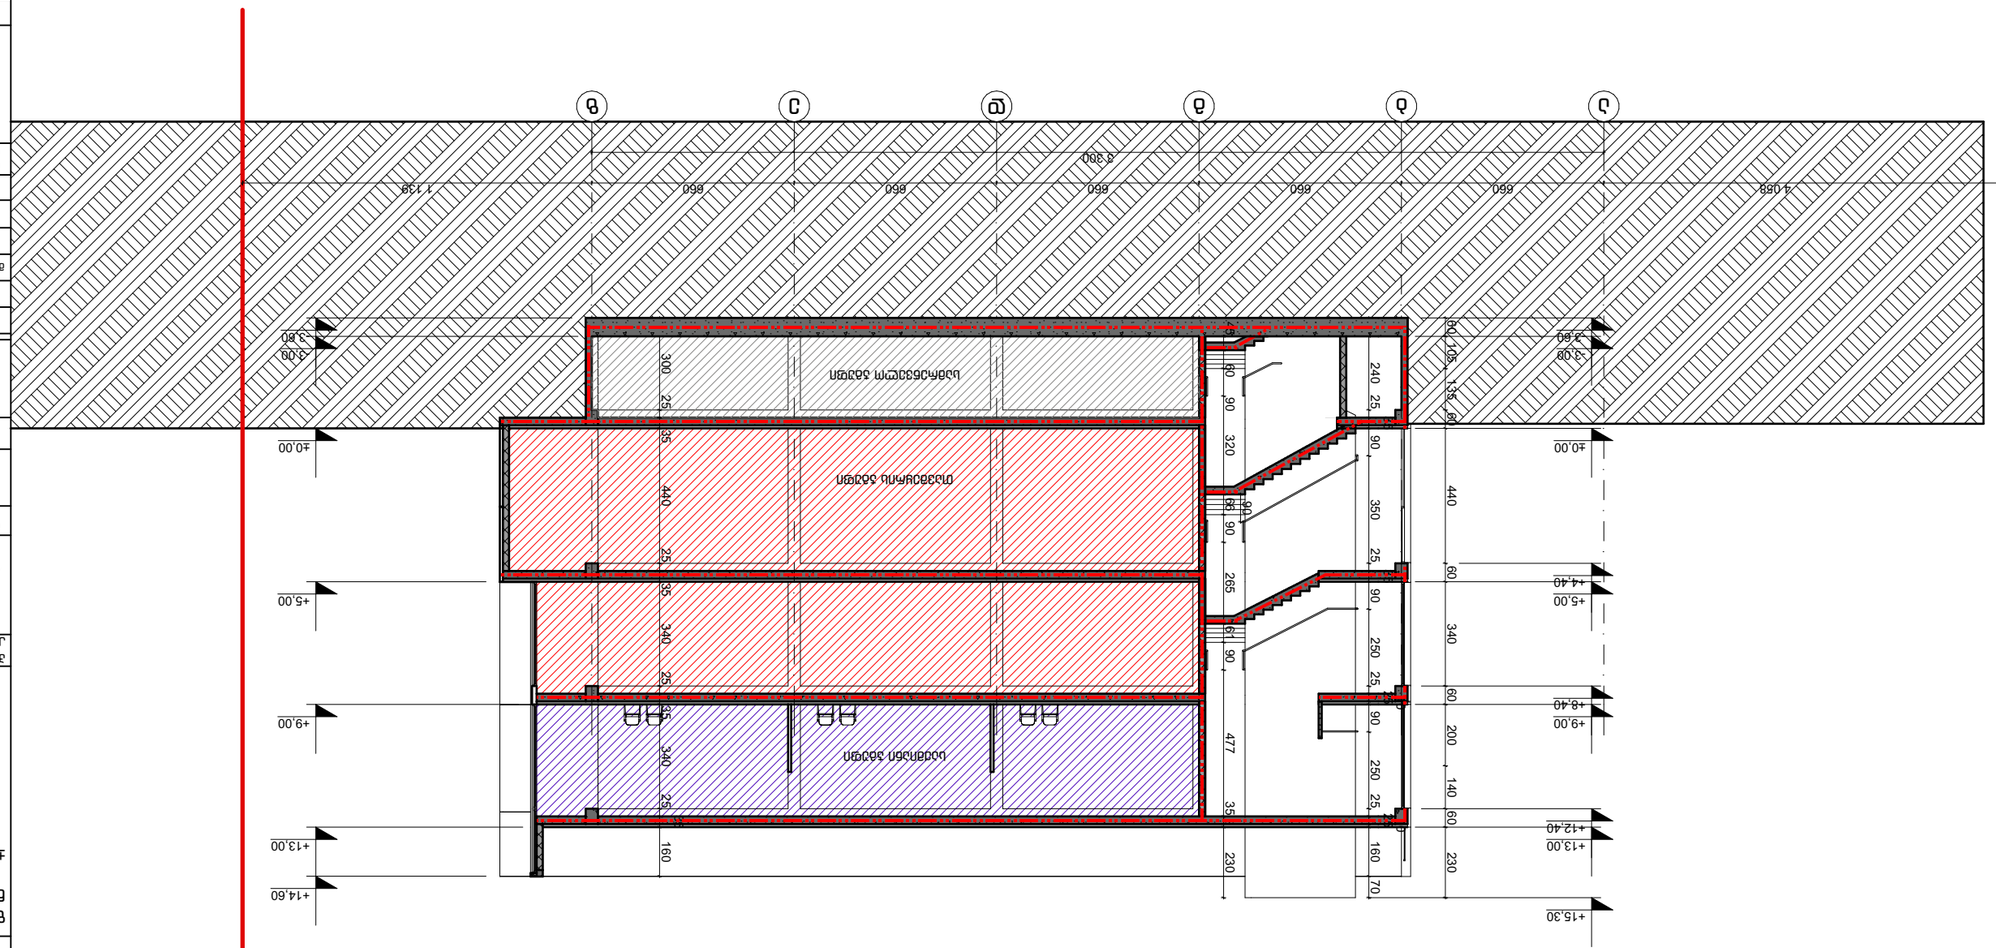





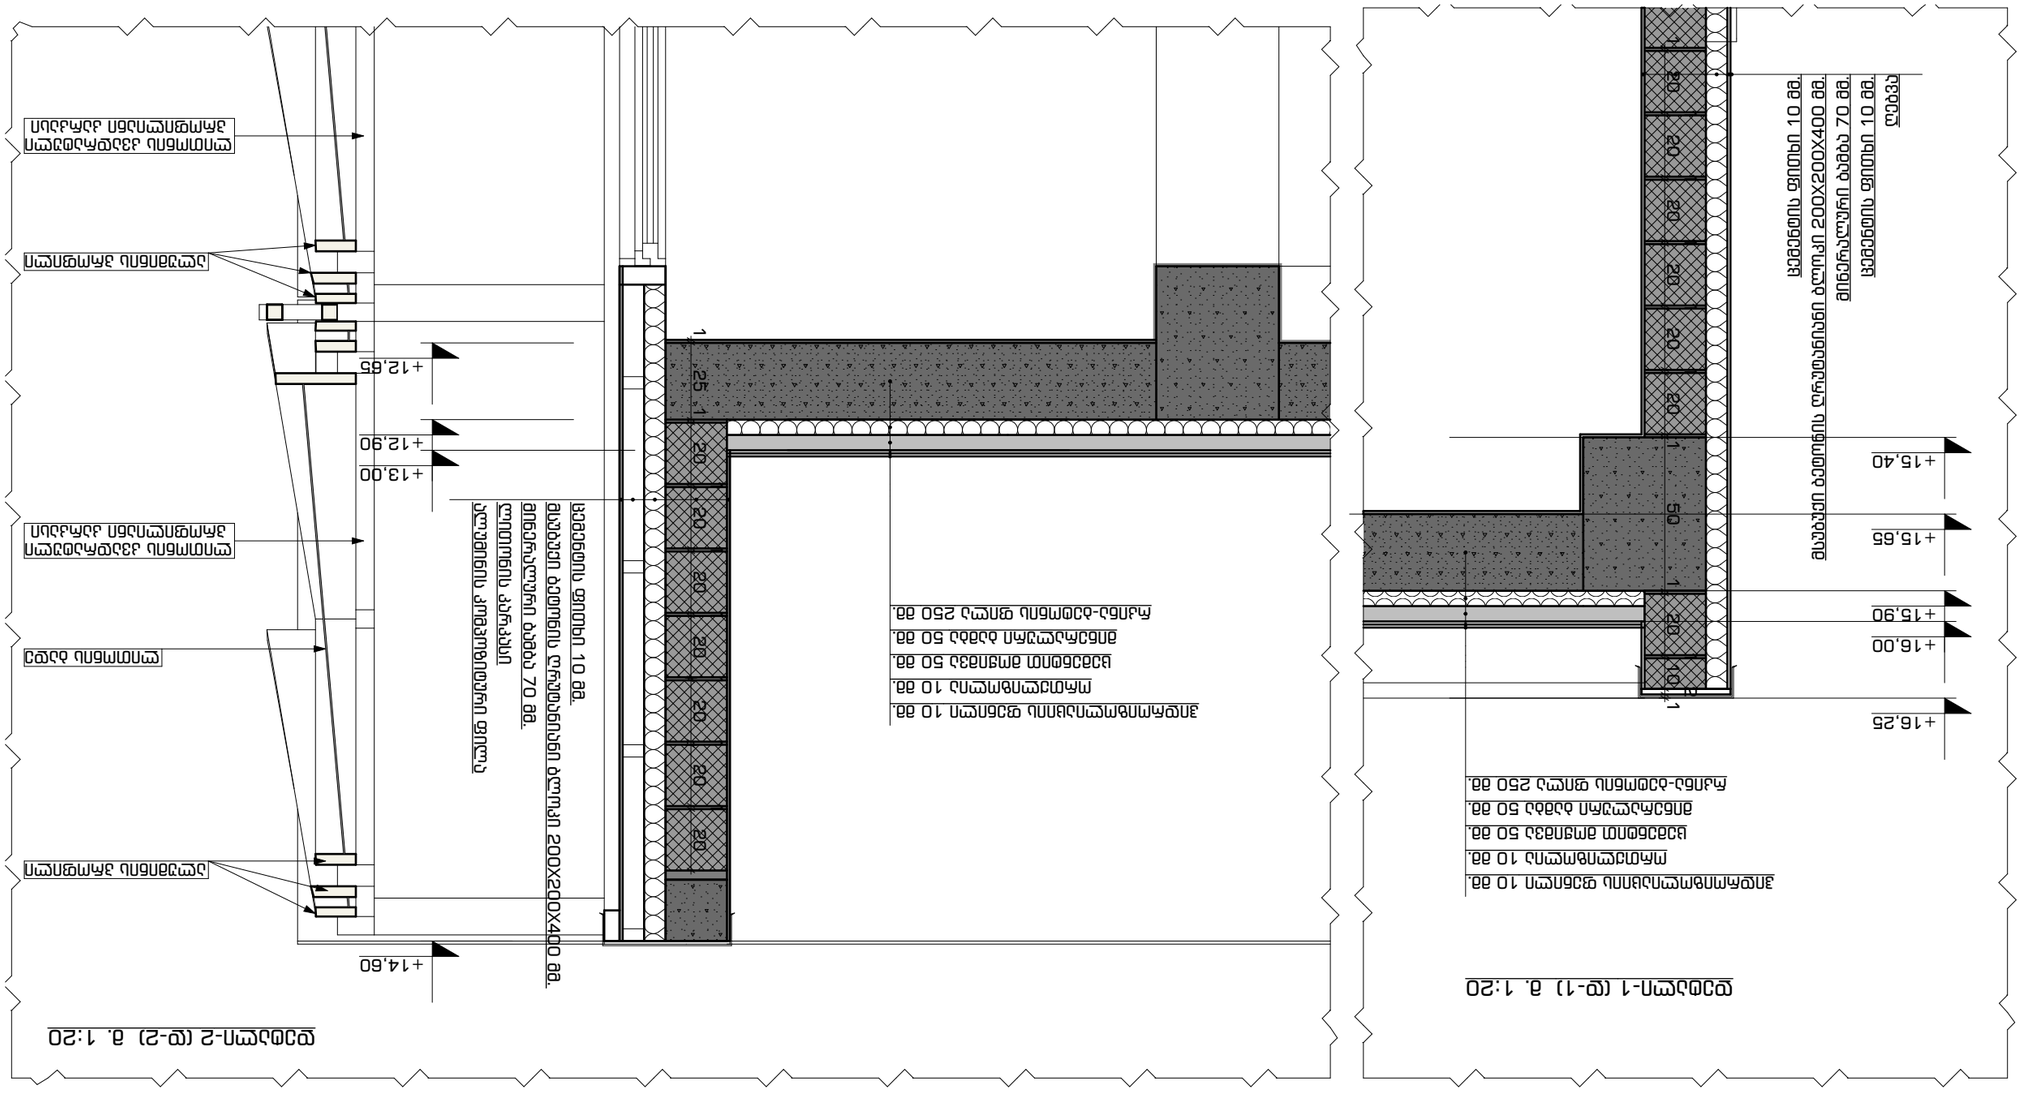
| | |
|---|---|
| პროექტის ხელმძღვანელი: | |
| Project Manager | |
| პროექტის მთავარი არქიტექტორი: | |
| Chief Architect | |
| პროექტის მთავარი ინჟინერი: | |
| Chief Engineer | |
| პროექტის მთავარი ტექნოლოგი: | |
| Chief Technologist | |
| კონსტრუქციული ნაწილის ხელმძღვანელი: | |
| Structural Manager | |
| ავტორი: | |
| Author | |
| კონსტრუქციული ნაწილის ავტორი: | |
| Structural Author | |
| ტექნოლოგიური ნაწილის ავტორი: | |
| Technological Author | |
| ელექტრული ნაწილის ავტორი: | |
| Electrical Author | |
| სანტექნიკური ნაწილის ავტორი: | |
| Plumbing Author | |
| სამშენებლო კონსტრუქციების ავტორი: | |
| Building Structures Author | |
| ტექნიკური ზედამხედველი: | |
| Technical Supervisor | |
| ავტორის ზედამხედველობა: | |
| Author Supervision | |

| | |
|---|---|
| Company name: | LTD GD studio; ID: 405588 შ.პ.ს. "ჯი დი სტუდიო"; ID: 405588 |
| საკონტაქტო პირი/ტელეფონი: | |
| Contact person/phone | |
| ელ. ფოსტა: | |
| E-mail | |
| ვებ. გვერდი: | |
| Web page | |
| ავტორის ხელმოწერა: | |
| Author's signature | |
| ნახაზის ნომერი: | |
| Drawing No. | |

| | | |
|---|---|---|
| ცვლილების N | ცვლილების თარიღი/ტიპი | ცვლილების ავტორი |
| Revision | Revision Date/Type | Author |

ნახაზის ნომერი ცვლილებების ჩანაწერის მიხედვით: