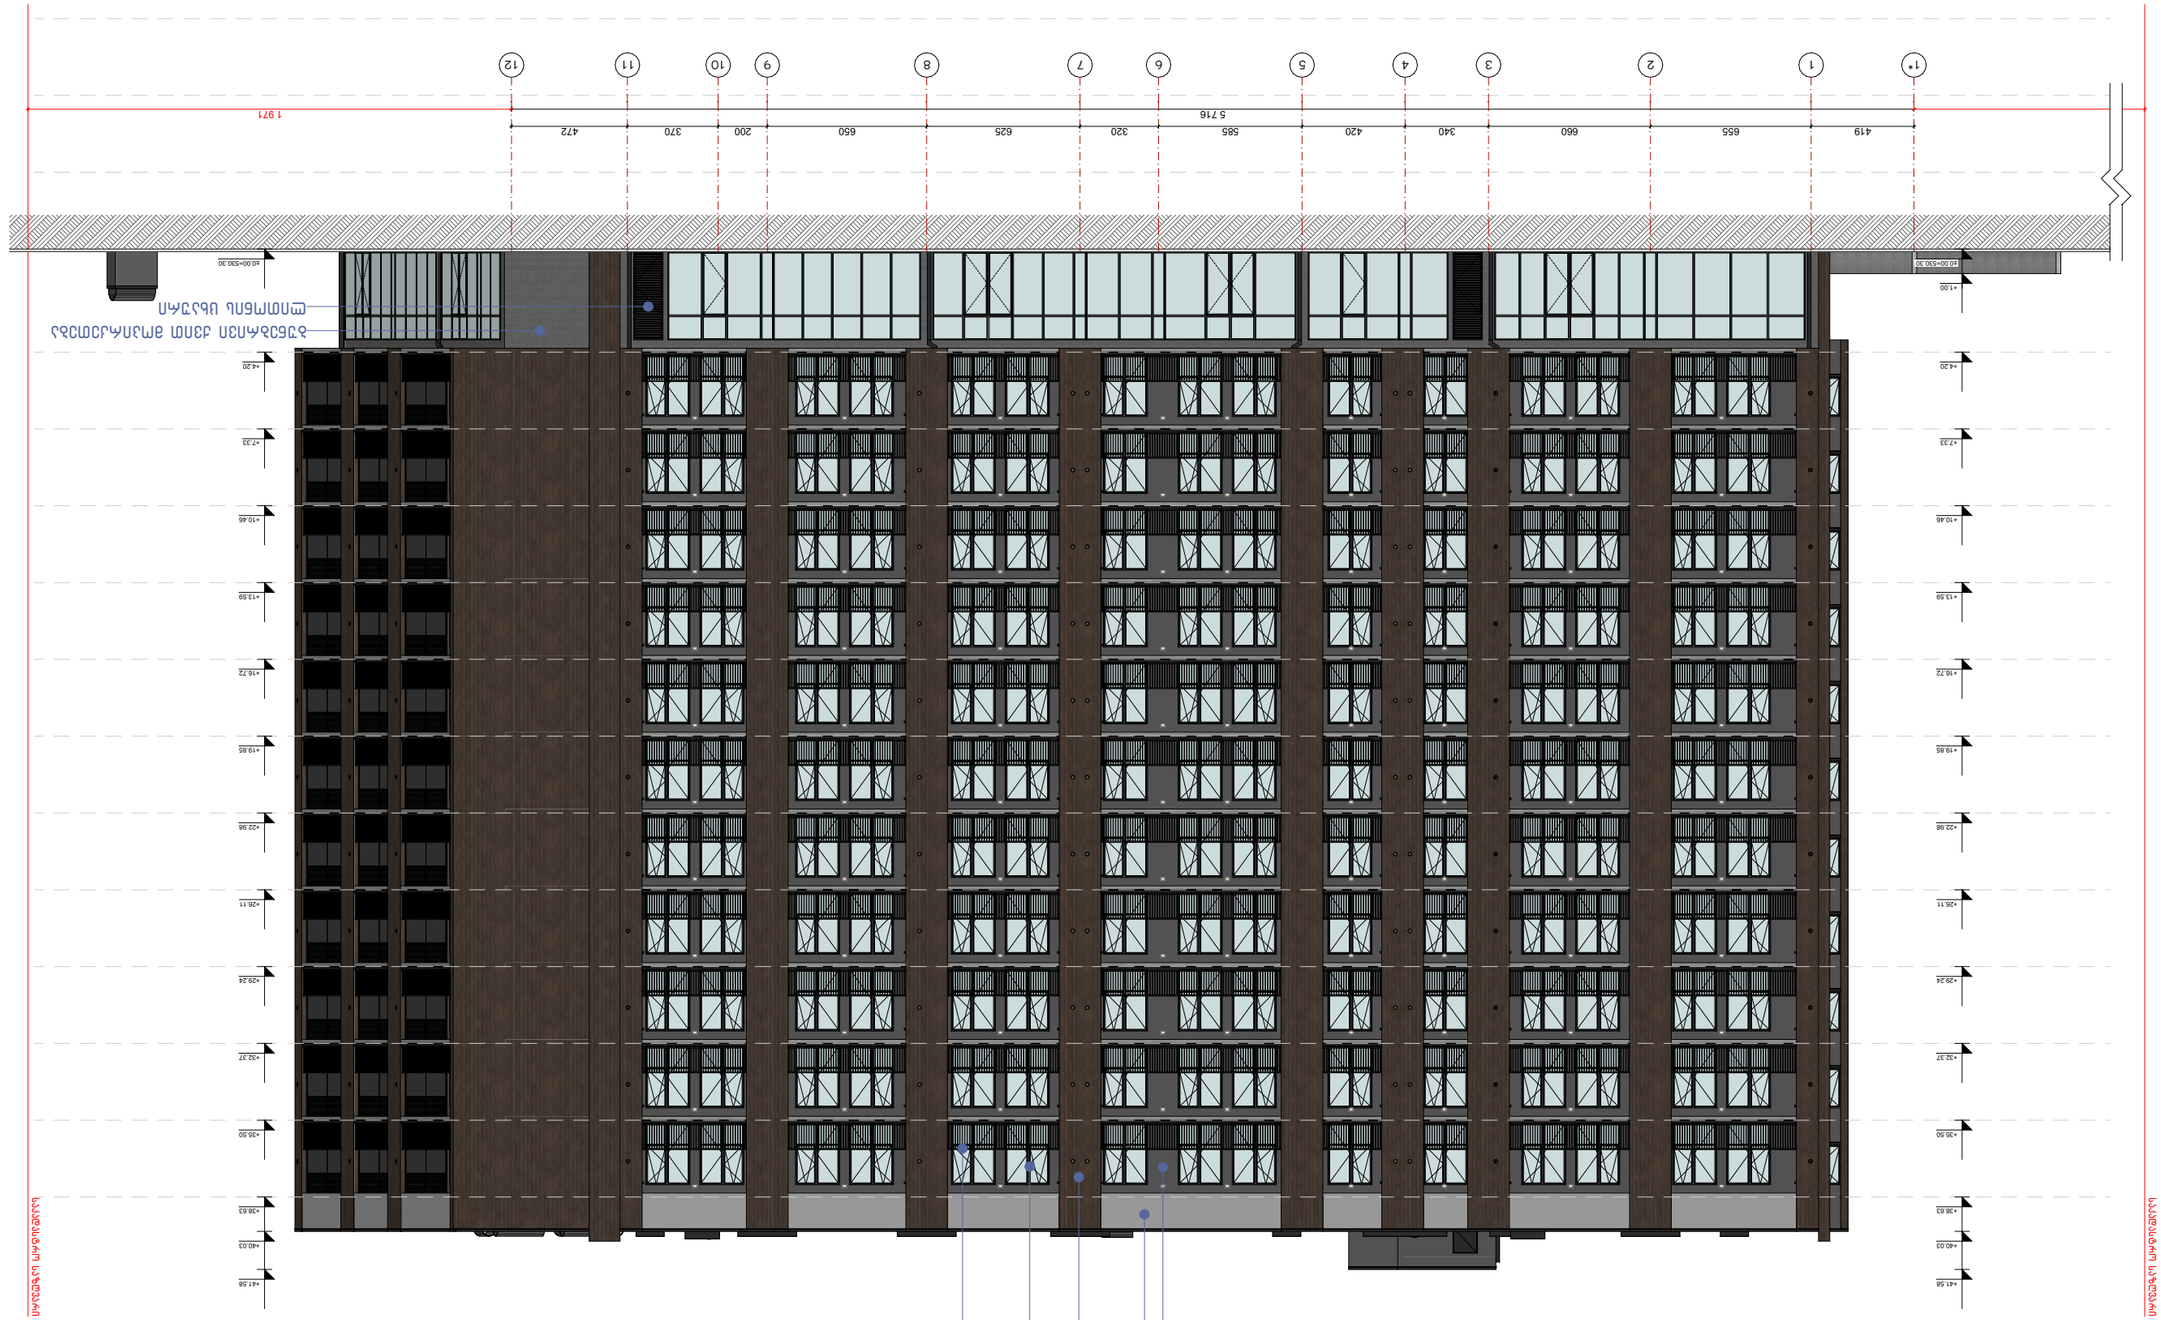
1 971
5 716
419
655
660
340
420
585
320
625
650
200
370
472
1*
1
2
3
4
5
6
7
8
9
10
11
12
+1.00
+4.20
+7.33
+10.46
+13.59
+16.72
+19.85
+22.98
+26.11
+29.24
+32.37
+35.50
+38.63
+41.58
+40.03

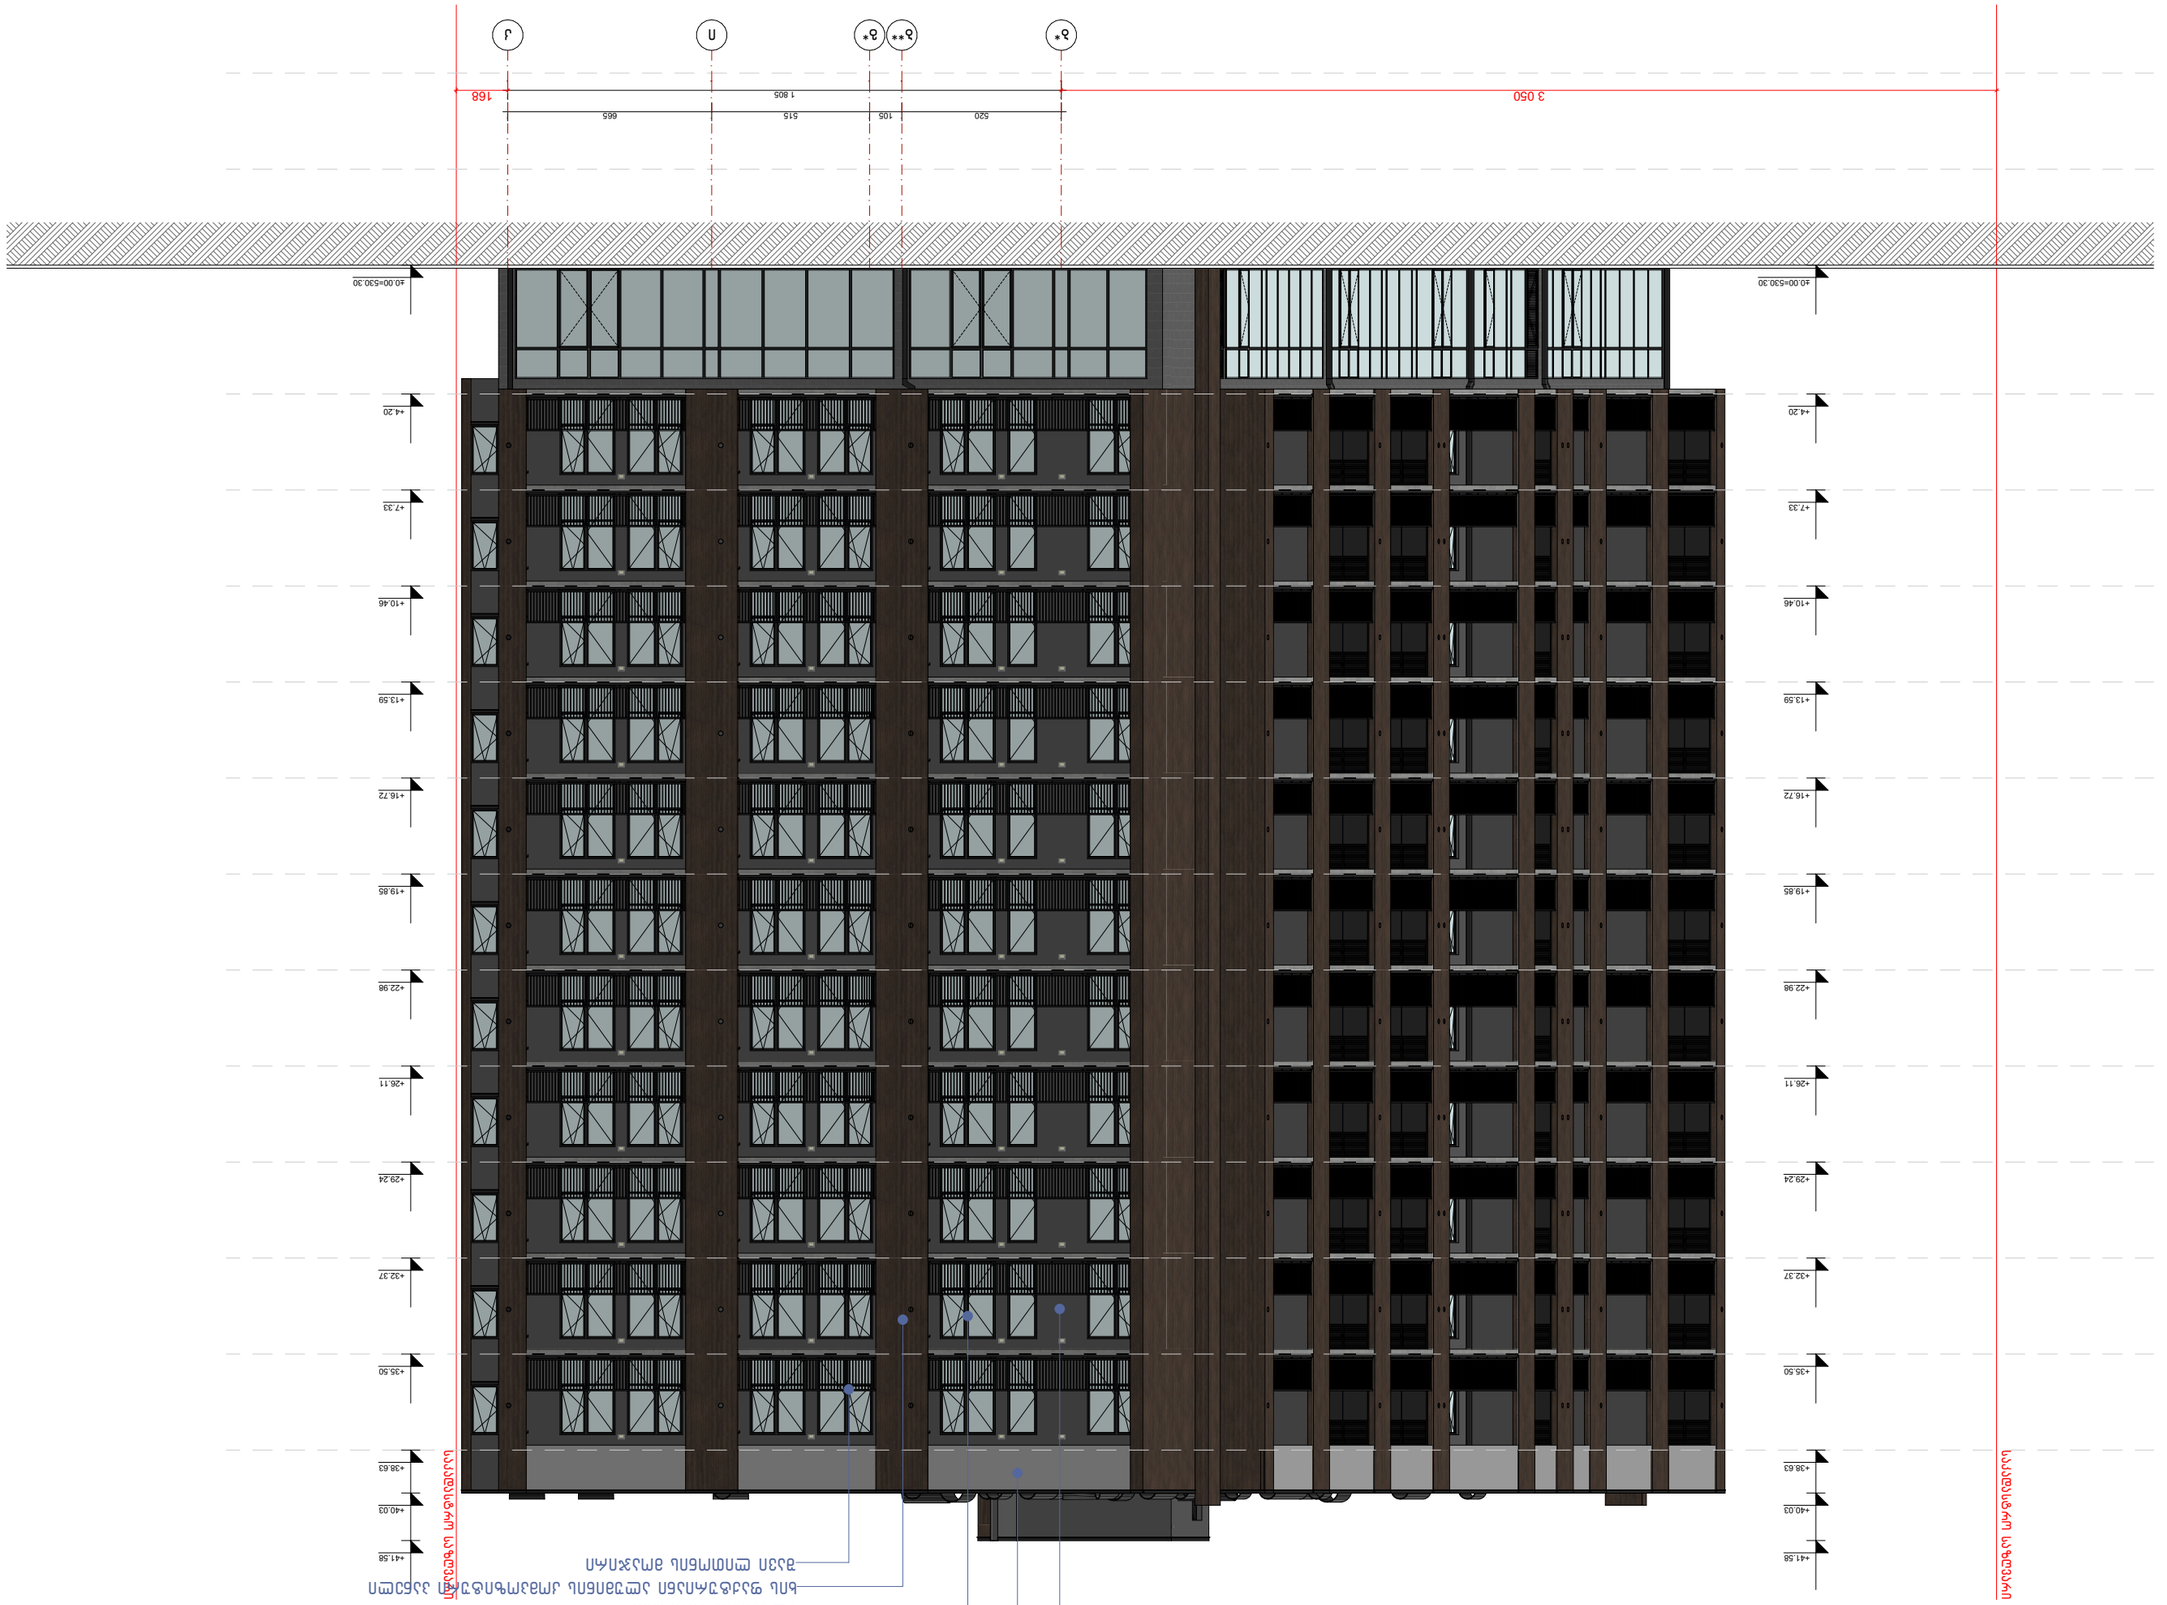












+41.58
+40.03
+38.63
+35.50
+32.37
+29.24
+26.11
+22.98
+19.85
+16.72
+13.59
+10.46
+7.33
+4.20
+1.00
±0.00=530.30
+1.60
+4.20
+7.33
+10.46
+13.59
+16.72
+19.85
+22.98
+26.11
+29.24
+32.37
+35.50
+38.63
+40.03
+41.58
207
665
515
105
520
1 805
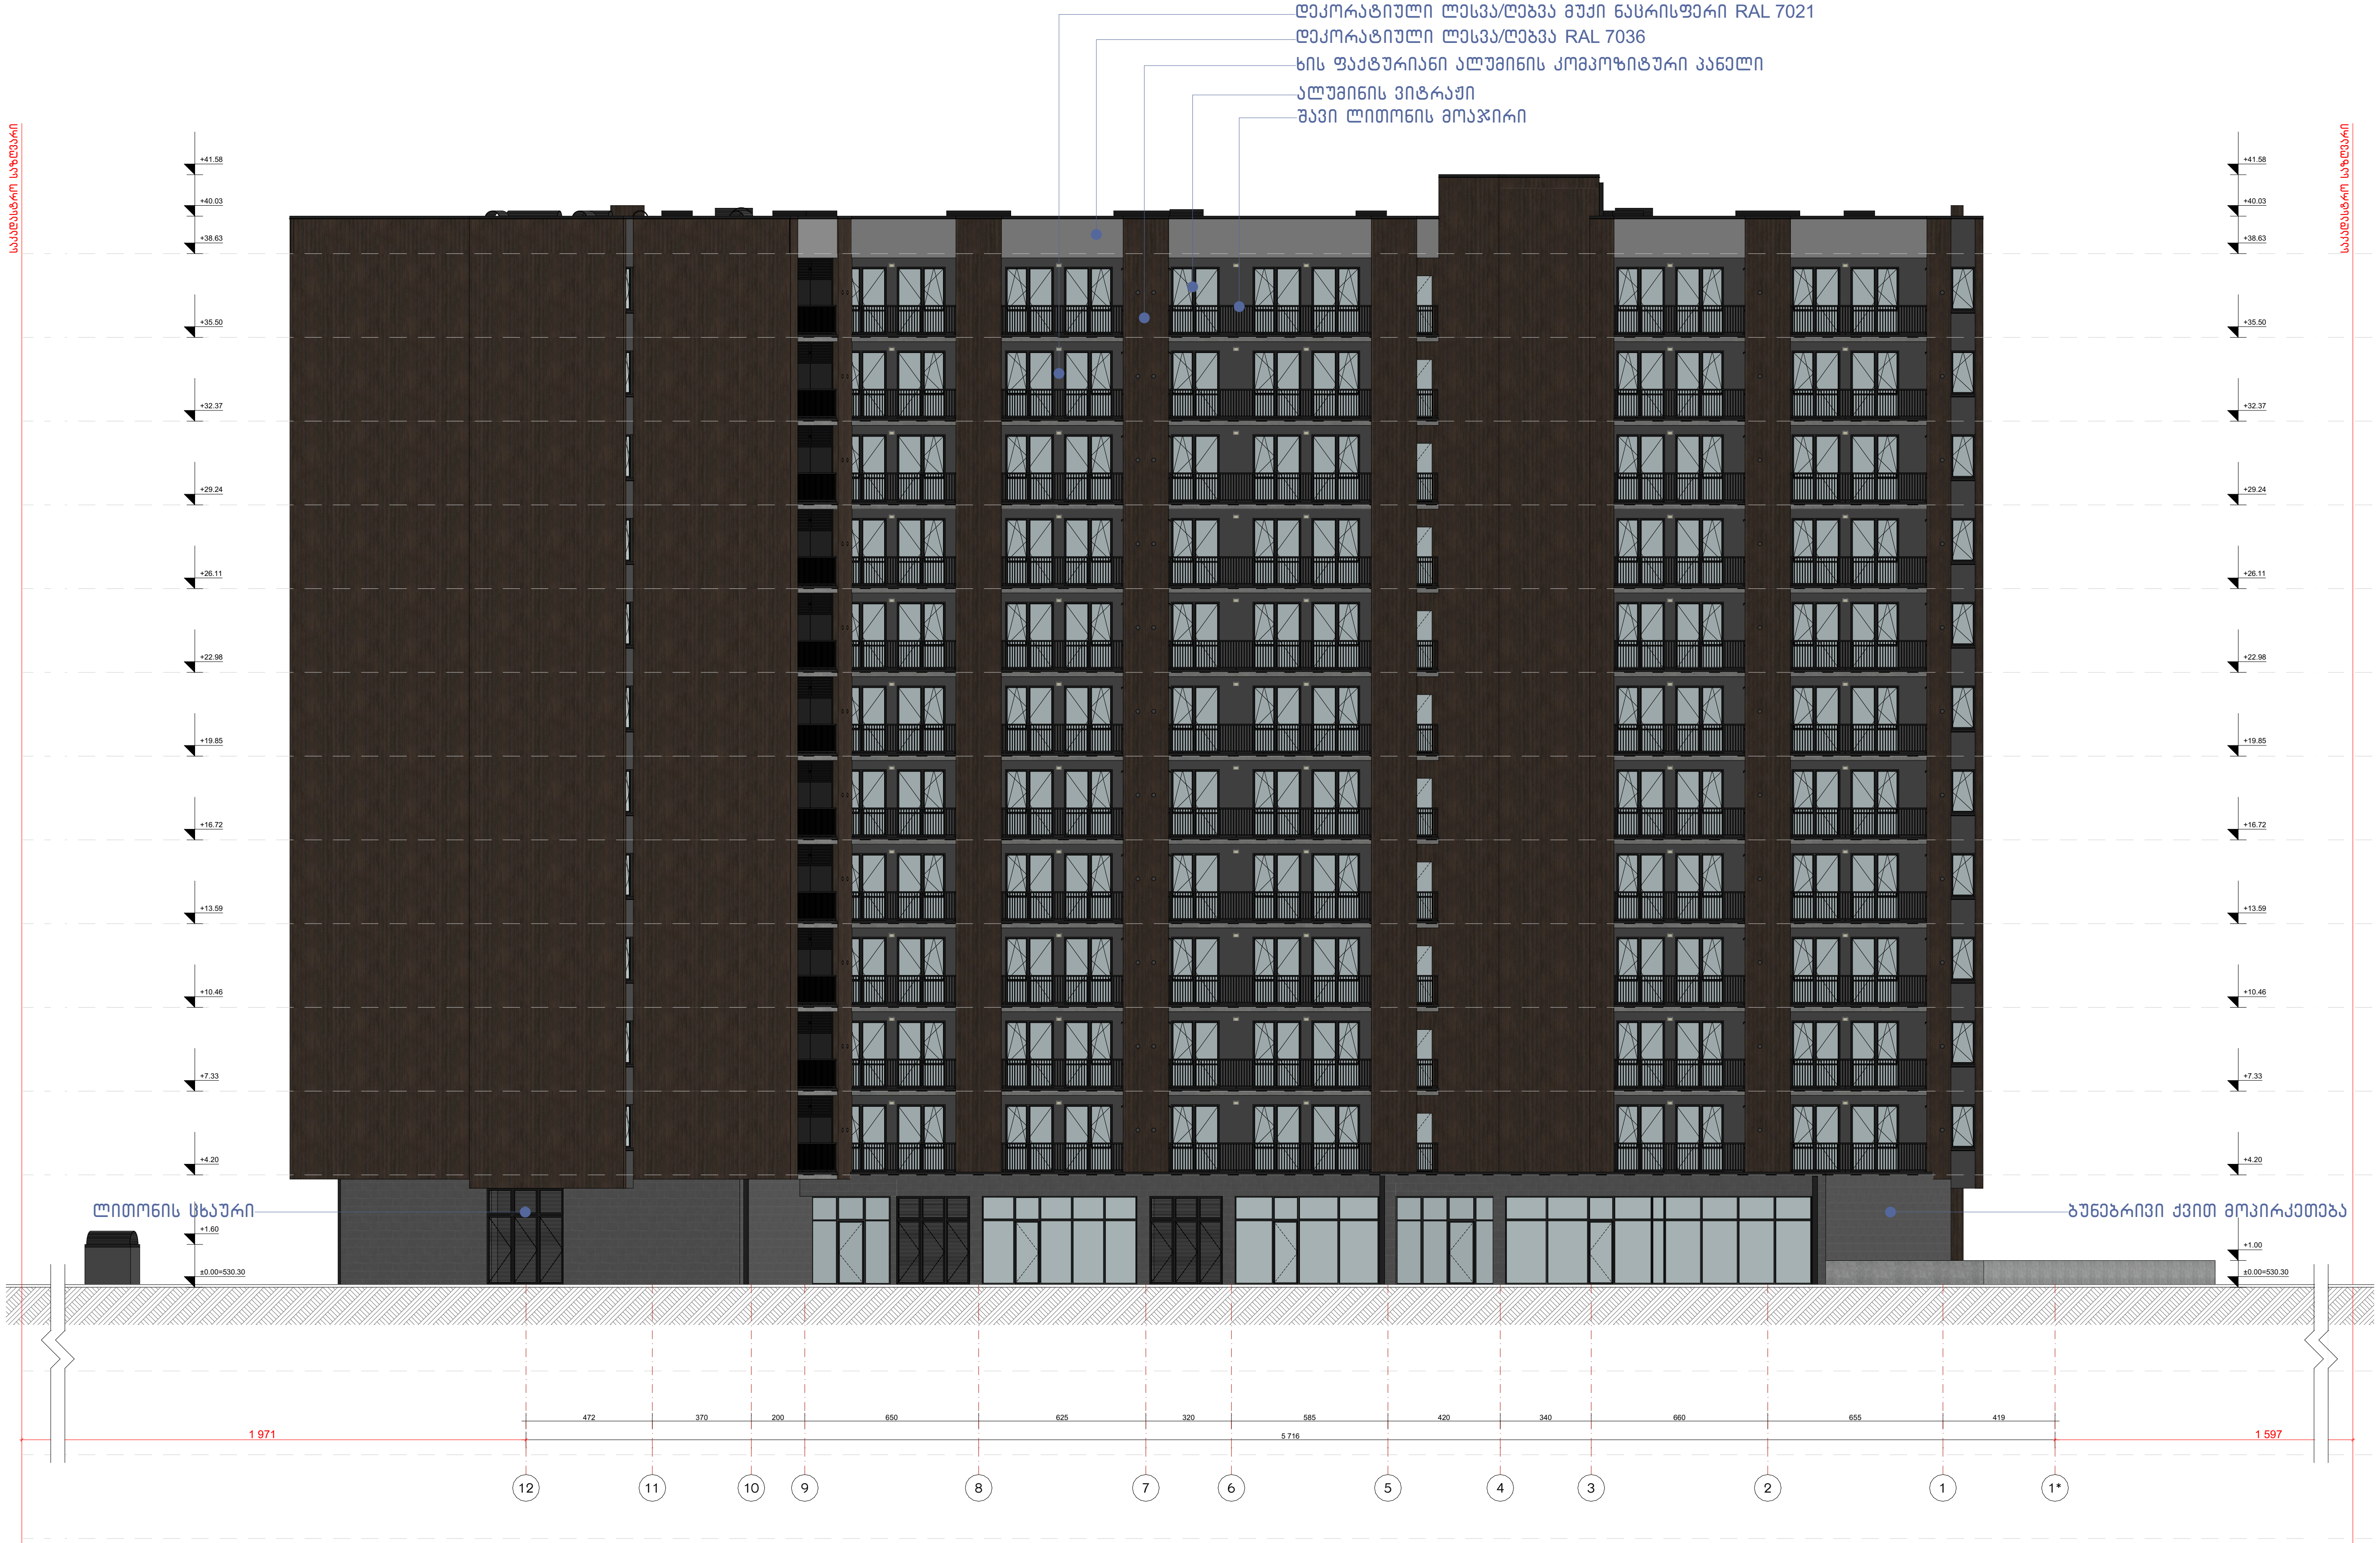

ნახაზის დასახელება:

ფასადი 12-1* ღერძებში

''ბ'' ბლოკი

ექსპლიკაცია:

პირობითი ნიშნები:

- ნაკვეთის საზღვარი
- განაშენიანების რეგულირების ხაზი
- წარმოსახვითი სამეზობლო მიჯნა
- მონოლითი
- იატაკის მოჭიმვა
- შემავსებელი
- ჭრილის ხაზი
- ±0.00 კონსტრუქციული ნიშნული
- ±0.00 არქიტექტურული ნიშნული

შენიშვნები

1. ნახაზში შეტანილი ყველა ცვლილება უნდა შეთანხმდეს პროექტის ავტორთან.
2. პროექტში ყველა ზომა მოცემულია სანტიმეტრებში, ნიშნულები მეტრებში

მისამართი

ქ. თბილისი, ვახტანგ ნინუას ქუჩა, №3-4
საკ. კოდი: 01.12.12.001.429

პროექტის სახელწოდება

მრავალბინიანი საცხოვრებელი სახლის არქიტექტურული პროექტი (ბ ბლოკი)

სტადია	პროექტი	არ
თანამდებობა	გვარი	ხელმოწერა
დირექტორი	გ. ბენდელიანი	
არქიტექტორი	გ. ბენდელიანი	
არქიტექტორი	ი. გოგოხია	
არქიტექტორი	ს. საზარლენდი	

საპროექტოს ლოგო

BIJI ARCHITECTURE

ქ. თბილისი, მ. შავიშვილის №1ა
TEL: 595 55-35-74; 599 75-28-88

დაკვეთა №		მასშტაბი
სტადია	პროექტი	1:250
ფორმატი	ფურცლები	A.01.83
A-3		2026 წ.

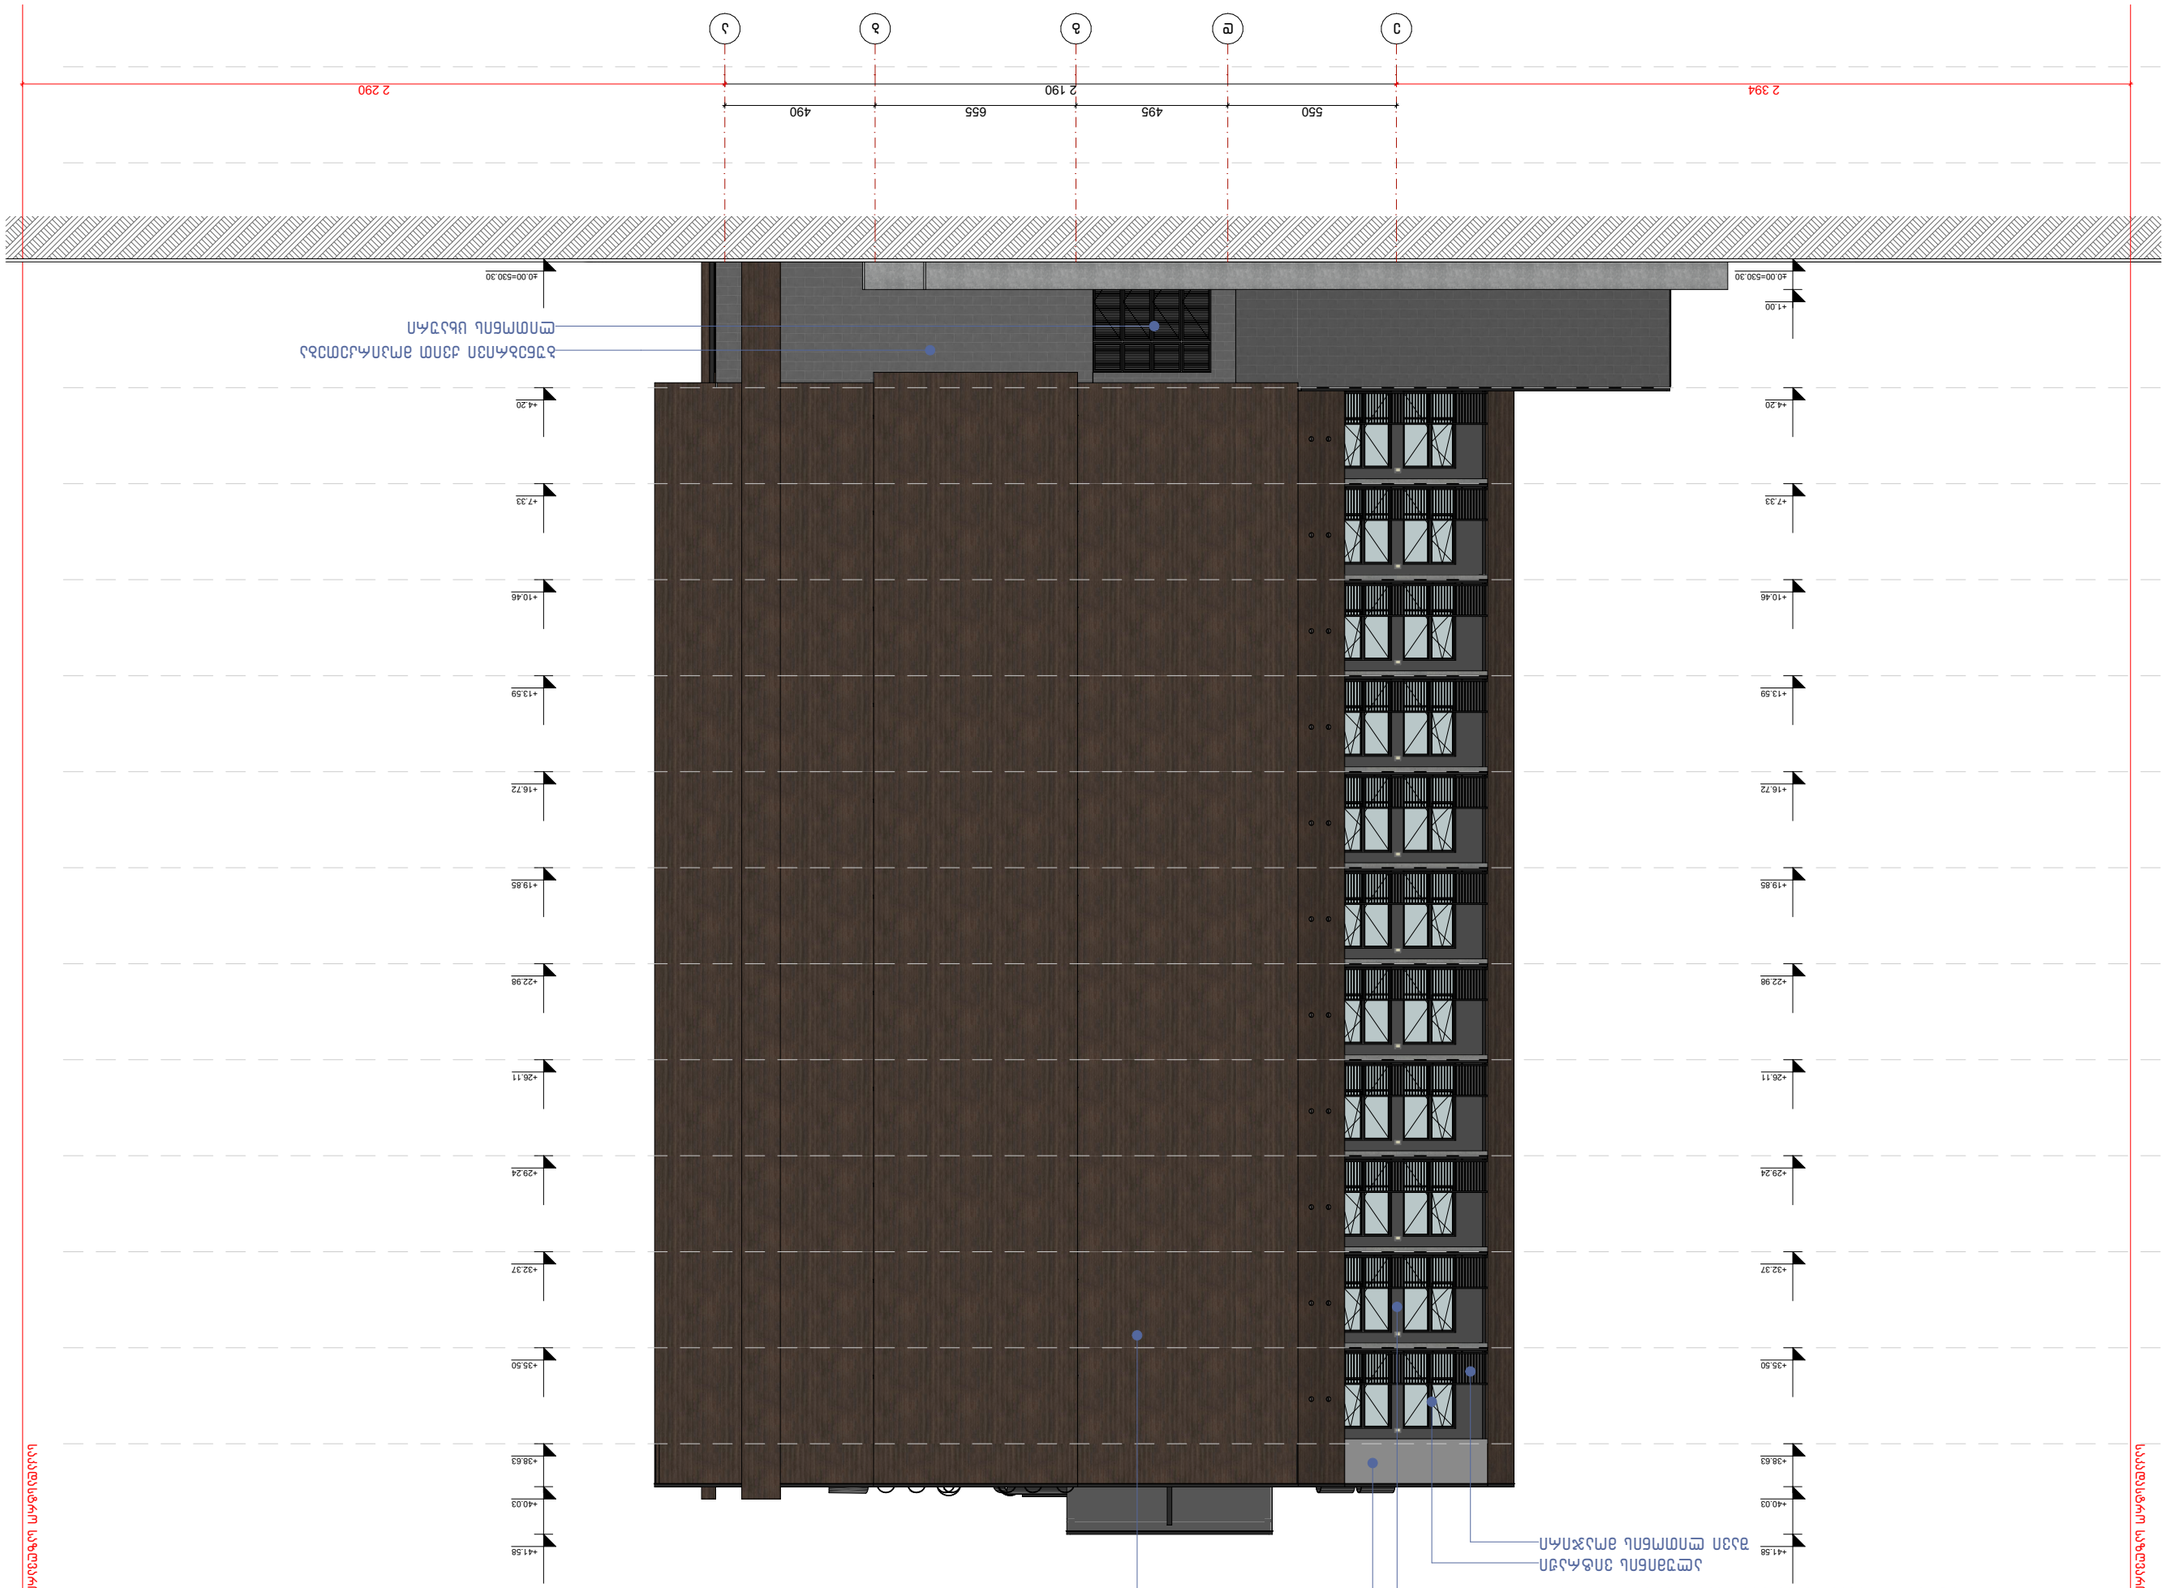



დასახელება	კ-1	კ-2	კ-3	კ-4	კ-5
მასალა	შავი ფერის ლითონის კარი		შავი ფერის ლითონის კარი სეცხლმედეგობა 90 წთ.		შავი ფერის ლითონის კარი
რაოდენობა (ცალი)	99	88	36	49	1
ზომები (სმ)	100X220 სმ	100X220 სმ	100X220 სმ	100X220 სმ	100X204 სმ
ფართობი (მ²)	2.2 მ²	2.2 მ²	2.2 მ²	2.2 მ²	2.1 მ²
ჯამური ფართობი (მ²)	217.8 მ²	193.6 მ²	79.2 მ²	107.8 მ²	2.1 მ²
ნახაზი მ. 1:100	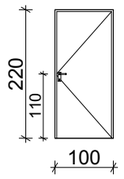	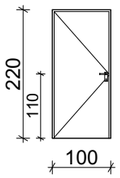	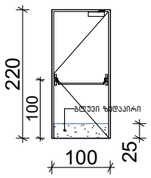	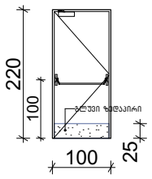	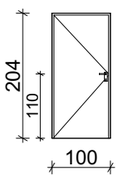

კარების ჯამური ფართი
413.5 მ²

სეცხლმედეგი კარების ჯამური ფართი
187.0 მ²

ალუმინის ვიტრაჟების ჯამური ფართი
2180.1 მ²

ლითონის სხაურების ჯამური ფართი
53.1 მ²

შენიშვნა
ყველა ზომა დაზუსტდეს ადგილზე!

დასახელება	სხ-1	სხ-2	სხ-3	სხ-4	სხ-5	სხ-6
მასალა	შავი ფერის ლითონის სხაურა					
რაოდენობა (ცალი)	4	1	2	1	1	1
ფართობი (მ²)	0.2 მ²	13.9 მ²	4.3 მ²	10.8 მ²	9.5 მ²	9.5 მ²
ჯამური ფართობი (მ²)	0.8 მ²	13.9 მ²	8.6 მ²	10.8 მ²	9.5 მ²	9.5 მ²
ნახაზი მ. 1:100	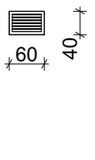	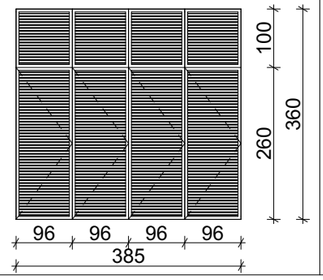	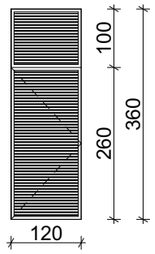	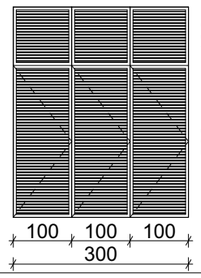	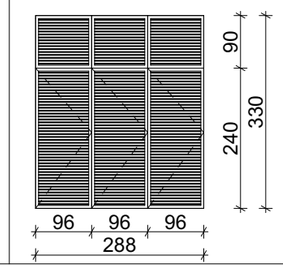	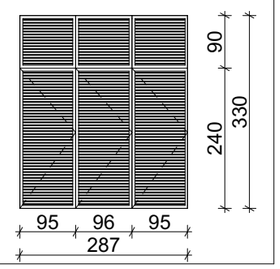

დასახელება	ვიტ-1	ვიტ-2	ვიტ-3	ვიტ-4	ვიტ-5	ვიტ-6	ვიტ-7	ვიტ-8
მასალა	შავი ფერის ალუმინის ვიტრაჟი							
რაოდენობა (ცალი)	187	187	22	22	11	11	1	1
ზომები (სმ)	180X253 სმ	180X253 სმ	80X163 სმ	80X163 სმ	95X253 სმ	100X253 სმ	390X330 სმ	295X330 სმ
ფართობი (მ²)	4.6 მ²	4.6 მ²	1.5 მ²	1.5 მ²	2.4 მ²	2.5 მ²	12.9 მ²	9.7 მ²
ჯამური ფართობი (მ²)	860.2 მ²	860.2 მ²	33.0 მ²	33.0 მ²	26.4 მ²	27.5 მ²	12.9 მ²	9.7 მ²
ნახაზი მ. 1:100	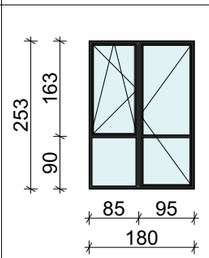	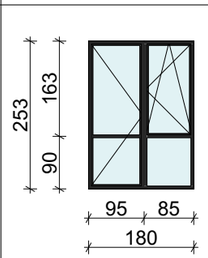	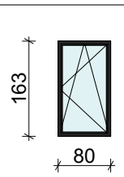	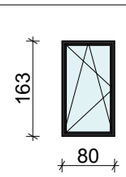	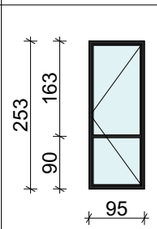	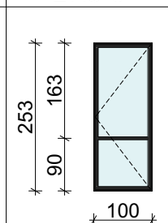	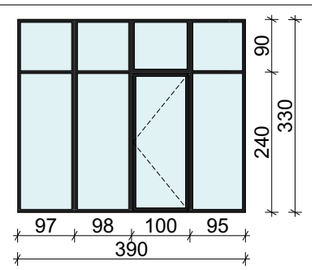	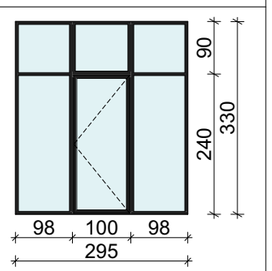

ნახაზის დასახელება:

ვიტრაჟების სპეციფიკაცია

"ბ" ბლოკი

ექსპლიკაცია:

პირობითი ნიშნები:

- ნაკვეთის საზღვარი
- განაშენიანების რეგულირების ხაზი
- წარმოსახვითი სამეზობლო მიჯნა
- მონოლითი
- იატაკის მოჭიმვა
- შემავსებელი
- ჭრილის ხაზი
- ±0.00 კონსტრუქციული ნიშნული
- ±0.00 არქიტექტურული ნიშნული

შენიშვნები

1. ნახაზში შეტანილი ყველა ცვლილება უნდა შეთანხმდეს პროექტის ავტორთან.
2. პროექტში ყველა ზომა მოცემულია სანტიმეტრებში, ნიშნულები მეტრებში
3. შენობის საპროექტო ნული (+0.00) ტოლია: ±0.00 = 430.30

მისამართი

ქ. თბილისი, ვაჩტანგ ნინუას ქუჩა, №3-4
საკ. კოდი: 01.12.12.001.429

პროექტის სახელწოდება

მრავალბინიანი საცხოვრებელი სახლის არქიტექტურული პროექტი (ბ ბლოკი)

სტადია	პროექტი	არ
თანამდებობა	გვარი	ხელმოწერა
დირექტორი	გ. ბენდელიანი	
არქიტექტორი	გ. ბენდელიანი	
არქიტექტორი	ი. გოგოხია	
არქიტექტორი	ს. საზერლენდი	

საპროექტო ლოგო

BIJI ARCHITECTURE

ქ. თბილისი, მ. შავიშვილის №1ა
TEL: 595 55-35-74; 599 75-28-88

დაკვეთა №		მასშტაბი
სტადია	პროექტი	1:105
ფორმატი	ფურცლები	A.01.88
A-3		2026 წ.

დასახელება	ვიტ-9	ვიტ-10	ვიტ-11
მასალა	შავი ფერის ალუმინის ვიტრაჟი		
რაოდენობა (ცალი)	1	1	1
ზომები (სმ)	1265X360 სმ	570X360 სმ	1480X360 სმ
ფართობი (მ²)	45.5 მ²	20.5 მ²	53.3 მ²
ჯამური ფართობი (მ²)	45.5 მ²	20.5 მ²	53.3 მ²
ნახაზი მ. 1:100	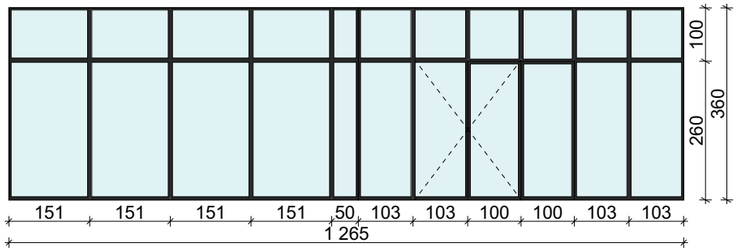	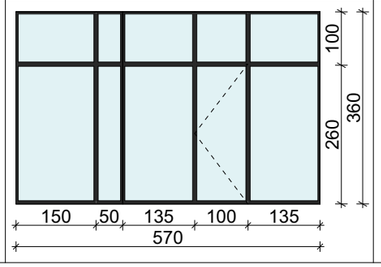	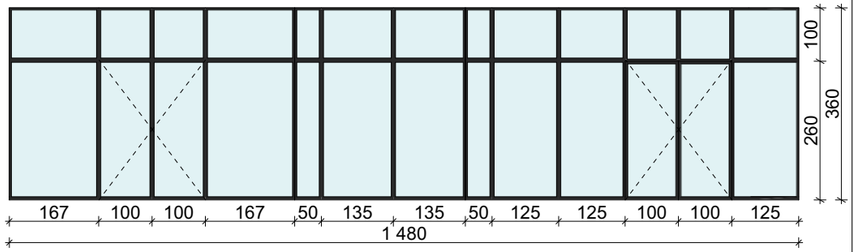

დასახელება	ვიტ-12	ვიტ-13	ვიტ-14
მასალა	შავი ფერის ალუმინის ვიტრაჟი		
რაოდენობა (ცალი)	1	1	1
ფართობი (მ²)	37.1 მ²	27.9 მ²	44.5 მ²
ჯამური ფართობი (მ²)	37.1 მ²	27.9 მ²	44.5 მ²
ნახაზი მ. 1:100	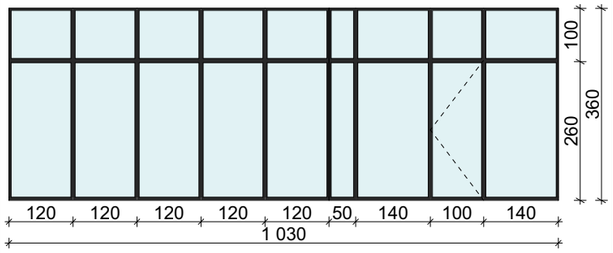	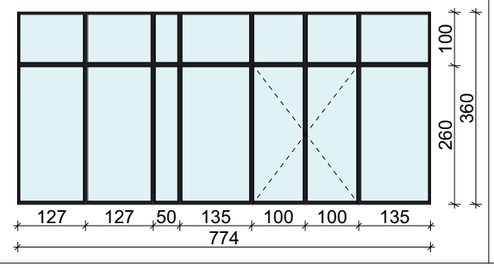	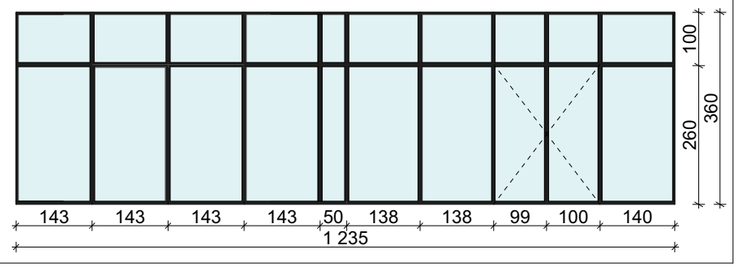

დასახელება	ვიტ-15	ვიტ-16	ვიტ-17
მასალა	შავი ფერის ალუმინის ვიტრაჟი		
რაოდენობა (ცალი)	1	1	1
ზომები (სმ)	608X330 სმ	566X330 სმ	1205X330 სმ
ფართობი (მ²)	20.1 მ²	18.7 მ²	39.7 მ²
ჯამური ფართობი (მ²)	20.1 მ²	18.7 მ²	39.7 მ²
ნახაზი მ. 1:100	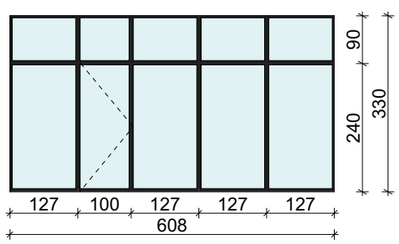	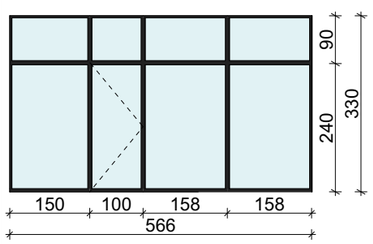	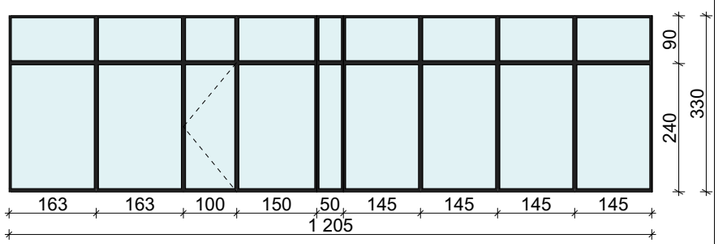

ნახაზის დასახელება:

ვიტრაჟების სპეციფიკაცია

"ბ" ბლოკი

ექსპლიკაცია:

პირობითი ნიშნები:

- ნაკვეთის საზღვარი
- განაშენიანების რეგულირების ხაზი
- წარმოსახვითი სამეზობლო მიჯნა
- მოწოლითი
- იატაკის მოჭიმვა
- შეგავსებელი
- ჭრილის ხაზი
- ±0.00 კონსტრუქციული ნიშნული
- ±0.00 არქიტექტურული ნიშნული

შენიშვნები

1. ნახაზში შეტანილი ყველა ცვლილება უნდა შეთანხმდეს პროექტის ავტორთან.
2. პროექტში ყველა ზომა მოცემულია სანტიმეტრებში, ნიშნულები მეტრებში
3. შენობის საპროექტო ნული (+0.00) ტოლია: ±0.00 = 430.30

მისამართი

ქ. თბილისი, ვახტანგ ნინუას ქუჩა, №3-4
საკ. კოდი: 01.12.12.001.429

პროექტის სახელწოდება

მრავალბინიანი საცხოვრებელი სახლის არქიტექტურული პროექტი (ბ ბლოკი)

სტადია	პროექტი	არ
თანამდებობა	გვარი	ხელმოწერა
დირექტორი	გ. ბენდელიანი	
არქიტექტორი	გ. ბენდელიანი	
არქიტექტორი	ი. გოგოხია	
არქიტექტორი	ს. საზენრელიდი	

საპროექტო ლოგო

BIJI ARCHITECTURE

ქ. თბილისი, მ. შავიშვილის №1ა
TEL: 595 55-35-74; 599 75-28-88

დაკვეთა №		მასშტაბი
სტადია	პროექტი	1:115
ფორმატი	ფურცლები	A.01.89
A-3		2026 წ.

±0.00 ნიშნულზე კომერციული ფართის ფილის კვანძი

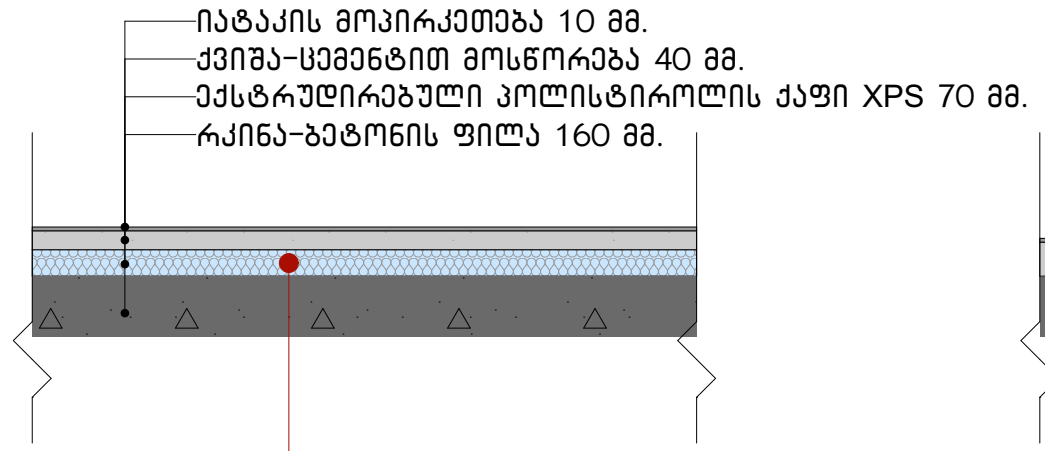

+4.20 - +35.50 ნიშნულებზე ფილის კვანძი

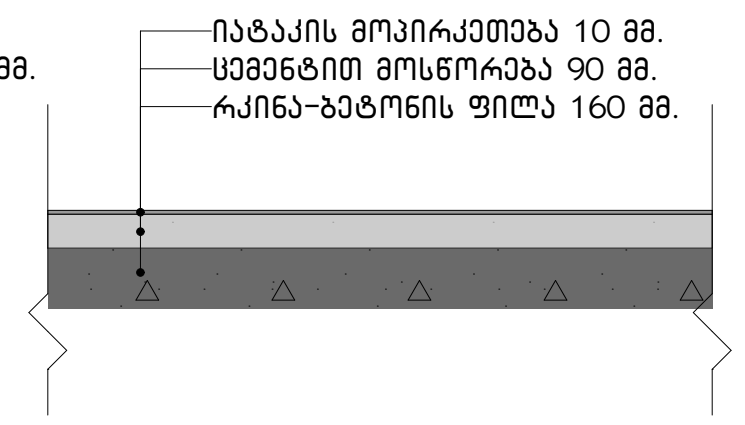

გადახურვის ფილის კვანძი

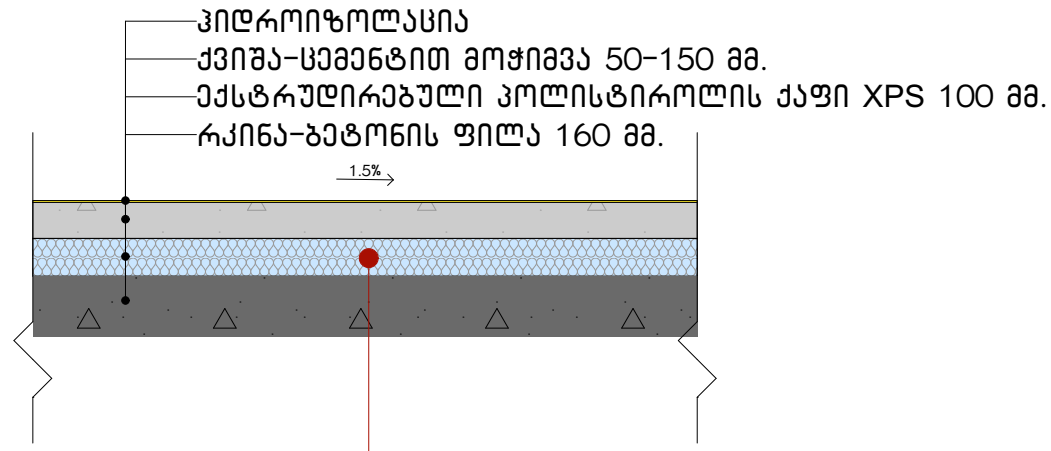

შენიშვნა: თბოსაიზოლაციო მასალა - ექსტრუდირებული პოლისტირონის ქაფი (XPS), რომლის ალის გავრცელების ინდექსი არ აღემატება 25-ს, კვამლის გავრცელების ინდექსი კი - 450-ს, მოთავსებულია არაწვადი მასალების ორ შრეს შორის. შესაბამისად, დაცულია 603.1 ქვეთავის მოთხოვნები და არ მცირდება ფილის ორსაათიანი ცეცხლმედეგობის ხარისხი.

საფასადე კედლის კვანძი

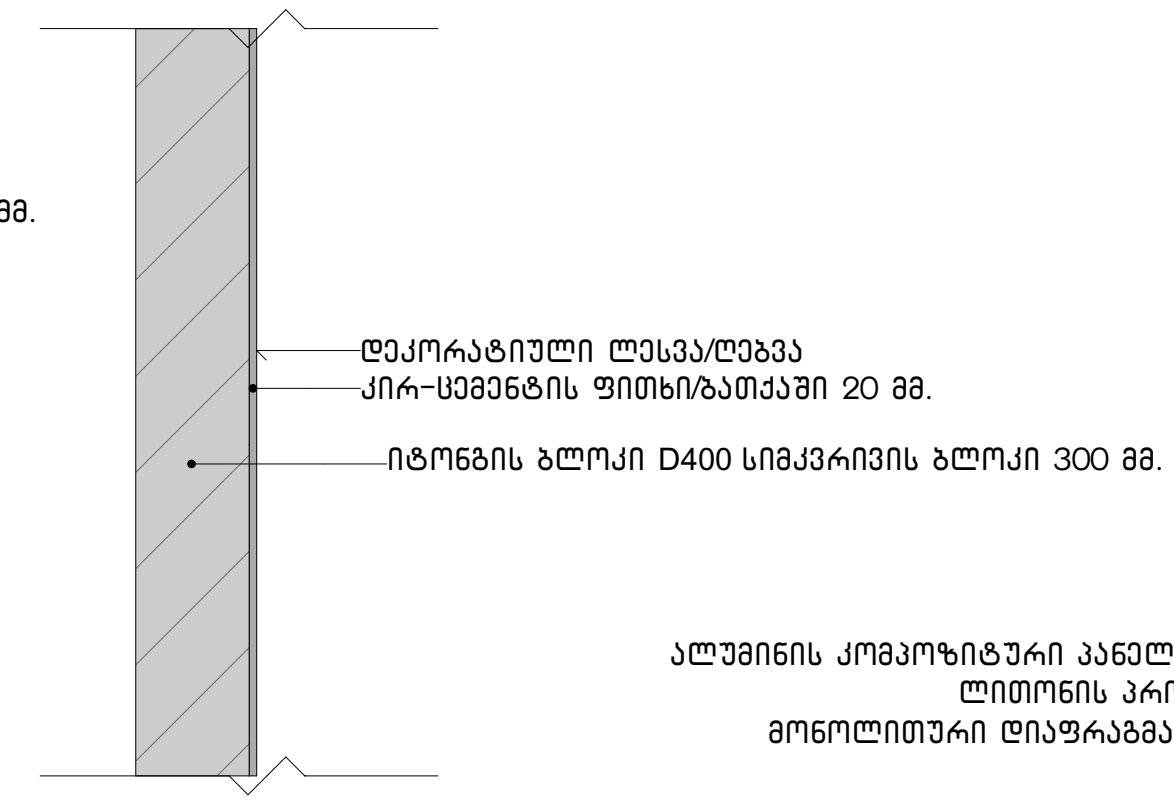

კიბის ბაქნის კვანძი

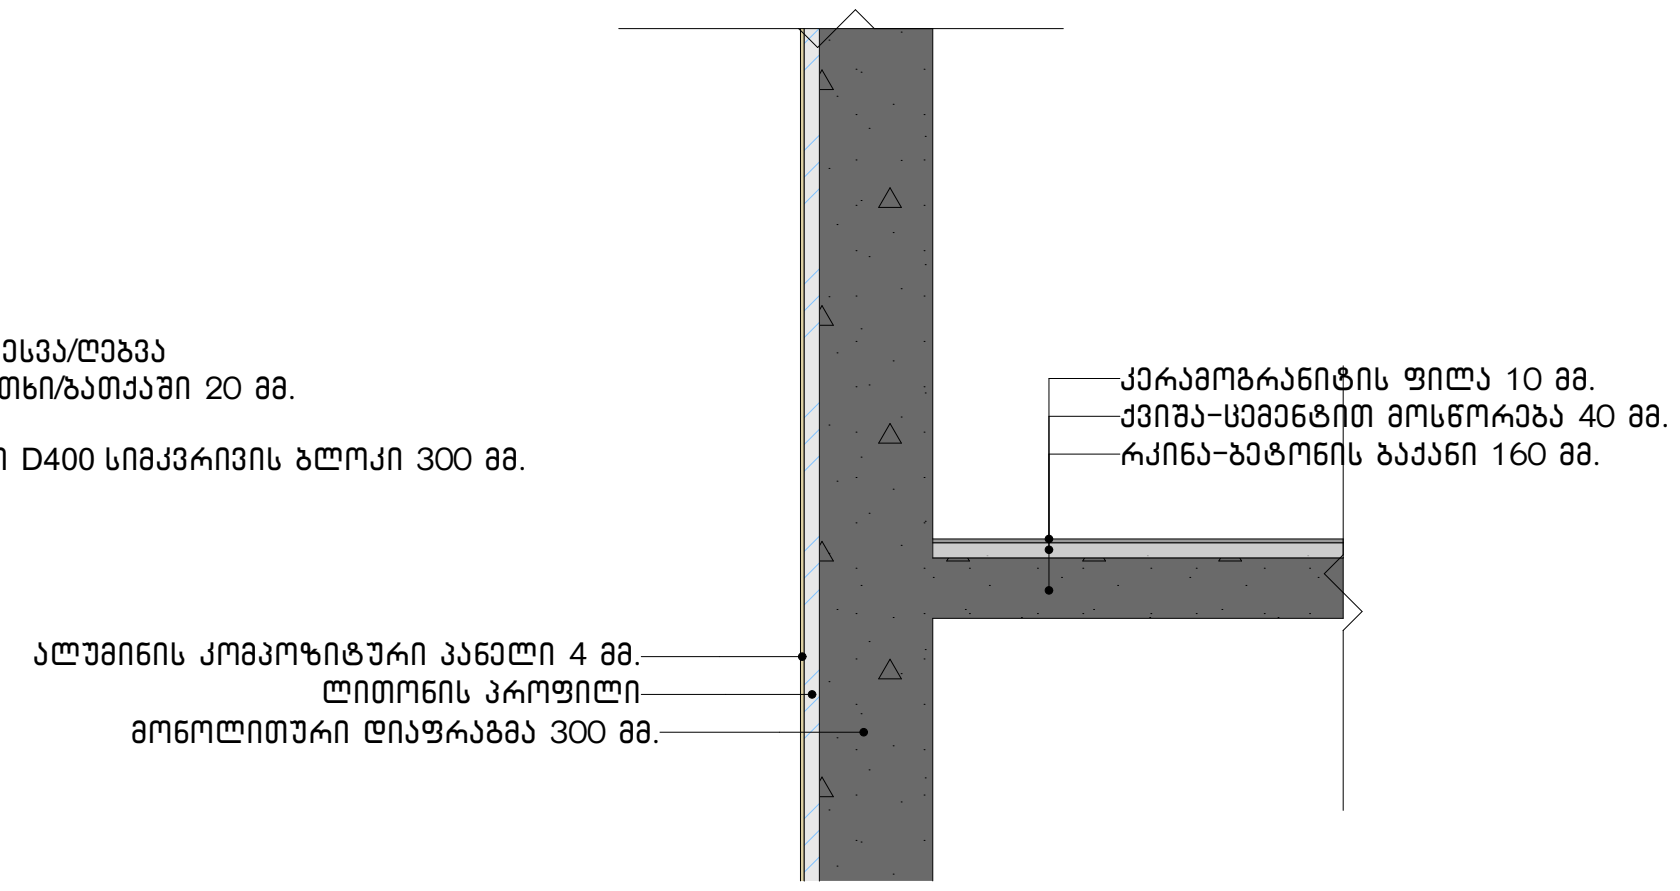

აივნებზე მოაჯირის განთავსების კვანძი

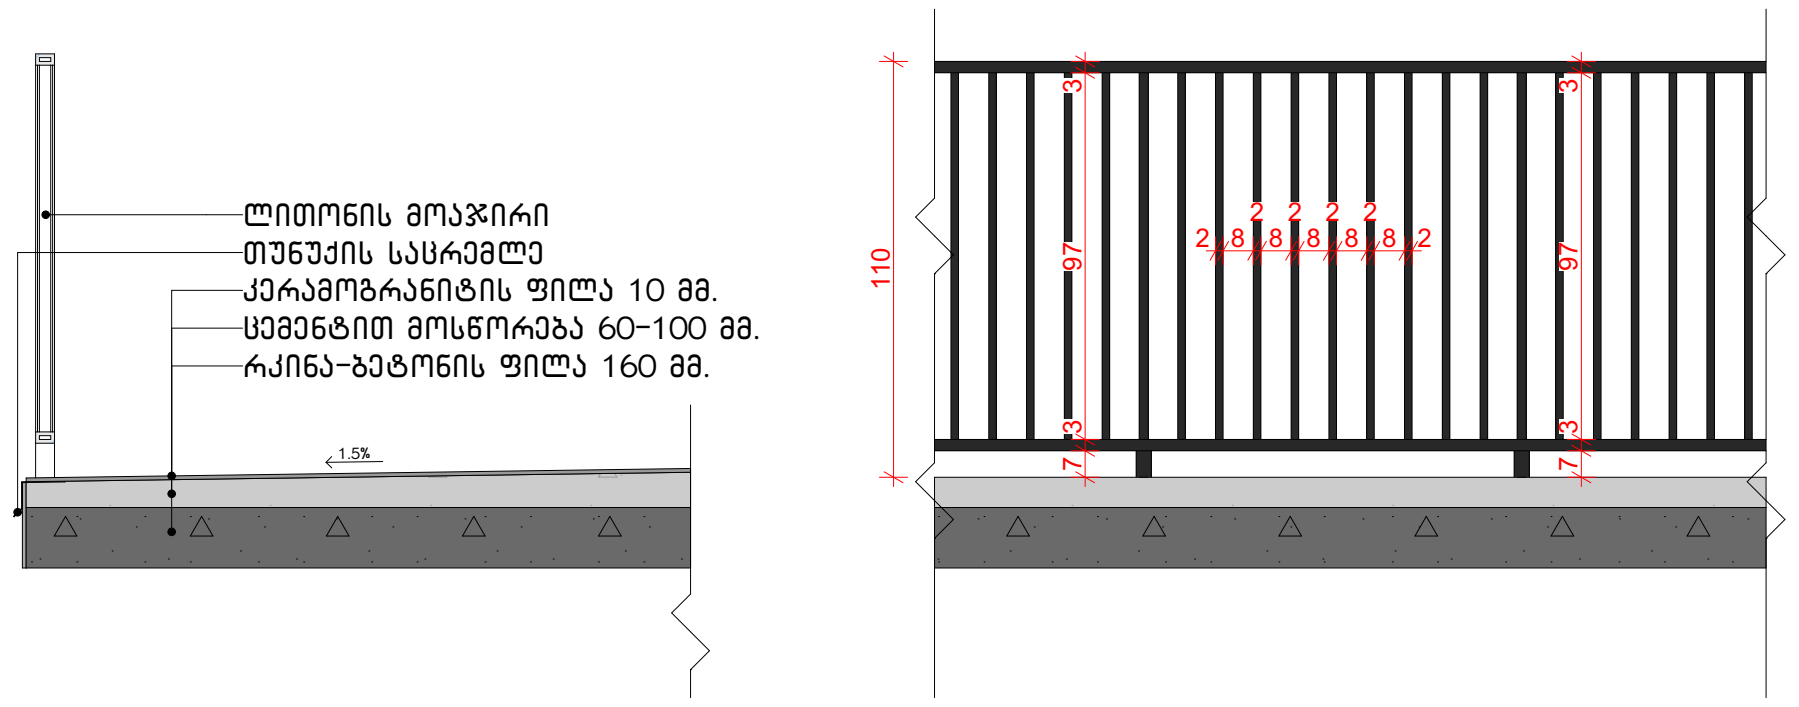

სახურავის პარაპეტის კვანძი (ალუმინის პანელებით)

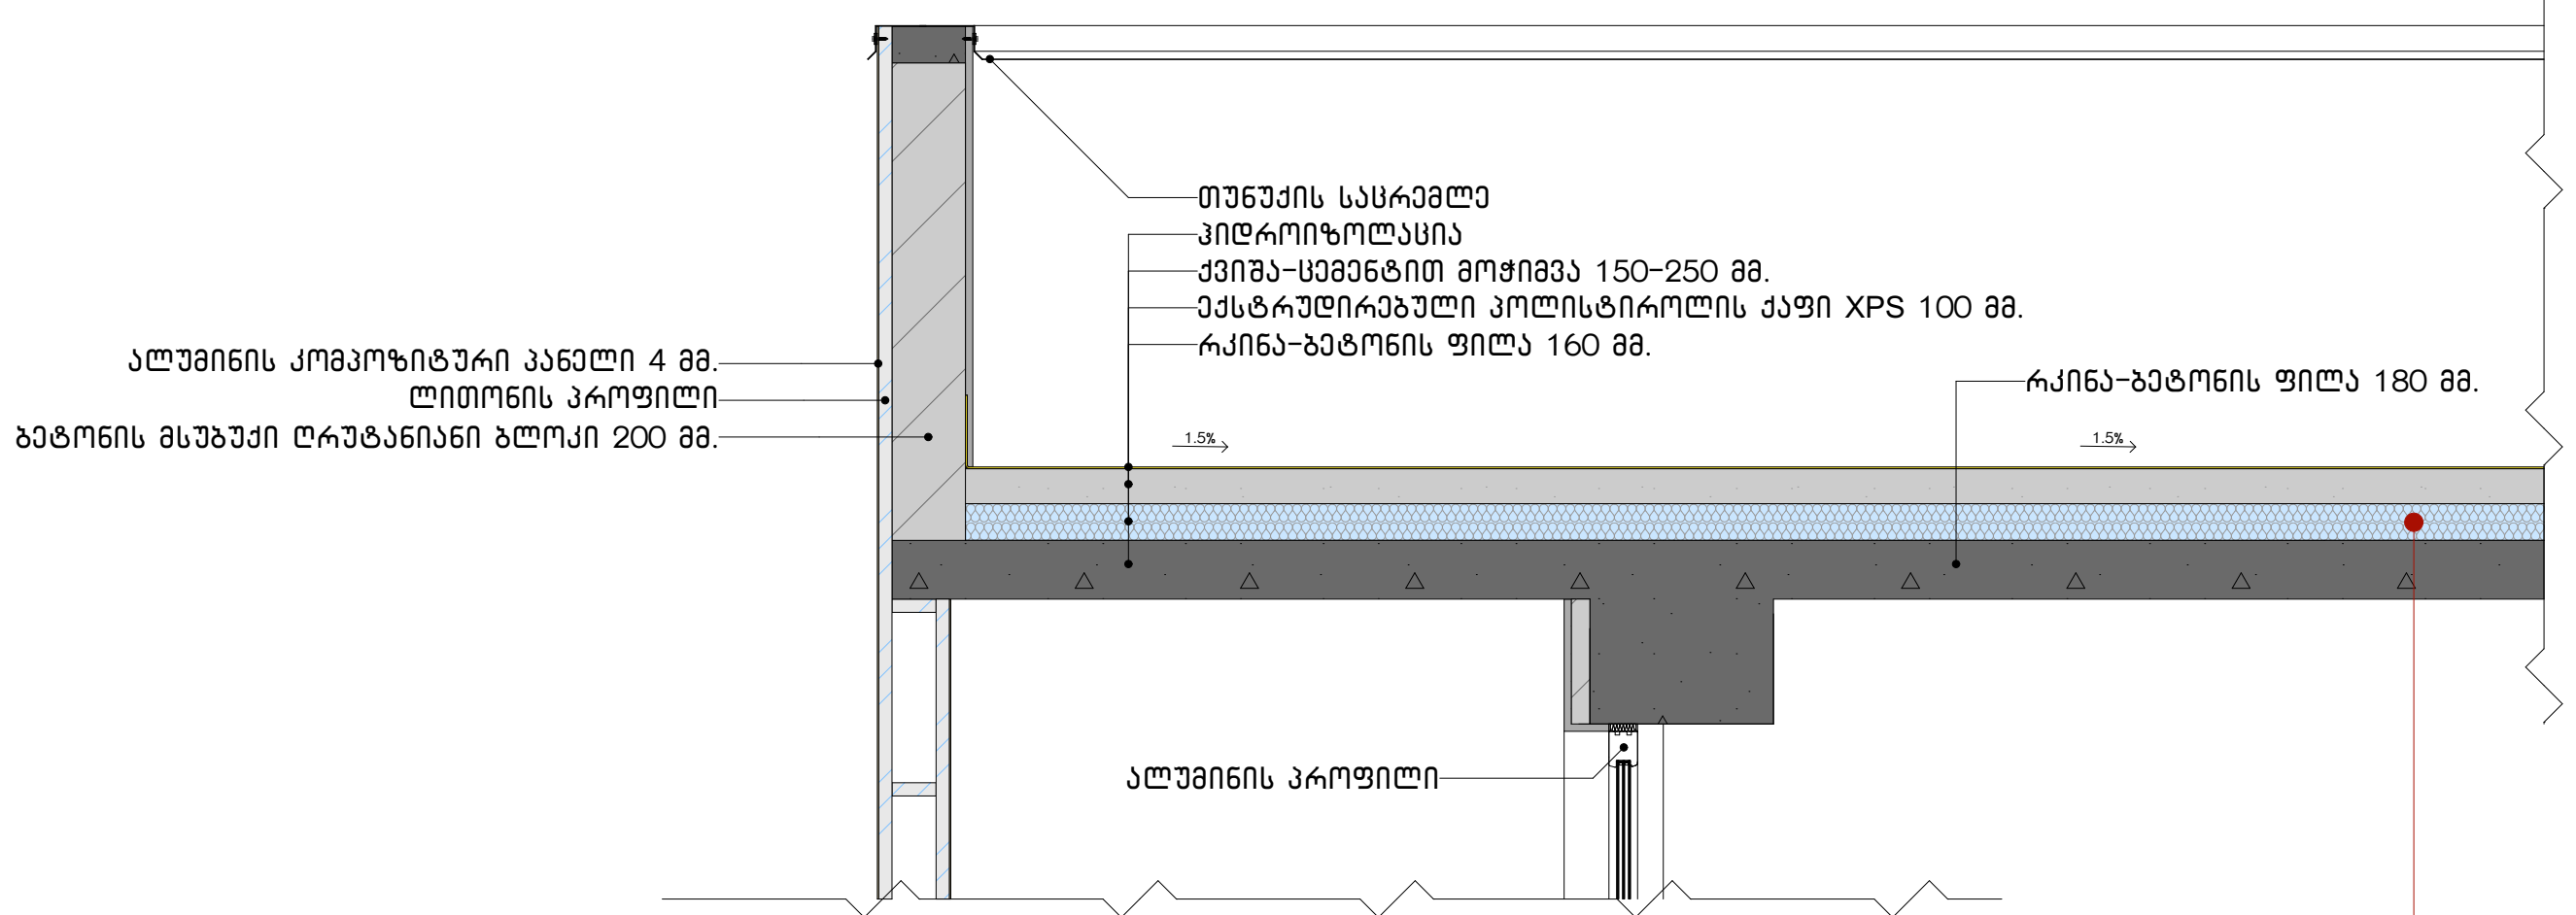

შენიშვნა: თბოსაიზოლაციო მასალა - ექსტრუდირებული პოლისტირონის ქაფი (XPS), რომლის ალის გავრცელების ინდექსი არ აღემატება 25-ს, კვამლის გავრცელების ინდექსი კი - 450-ს, მოთავსებულია არაწვადი მასალების ორ შრეს შორის. შესაბამისად, დაცულია 603.1 ქვეთავის მოთხოვნები და არ მცირდება ფილის ორსაათიანი ცეცხლმედეგობის ხარისხი.

სახურავის პარაპეტის კვანძი (ნალესით)

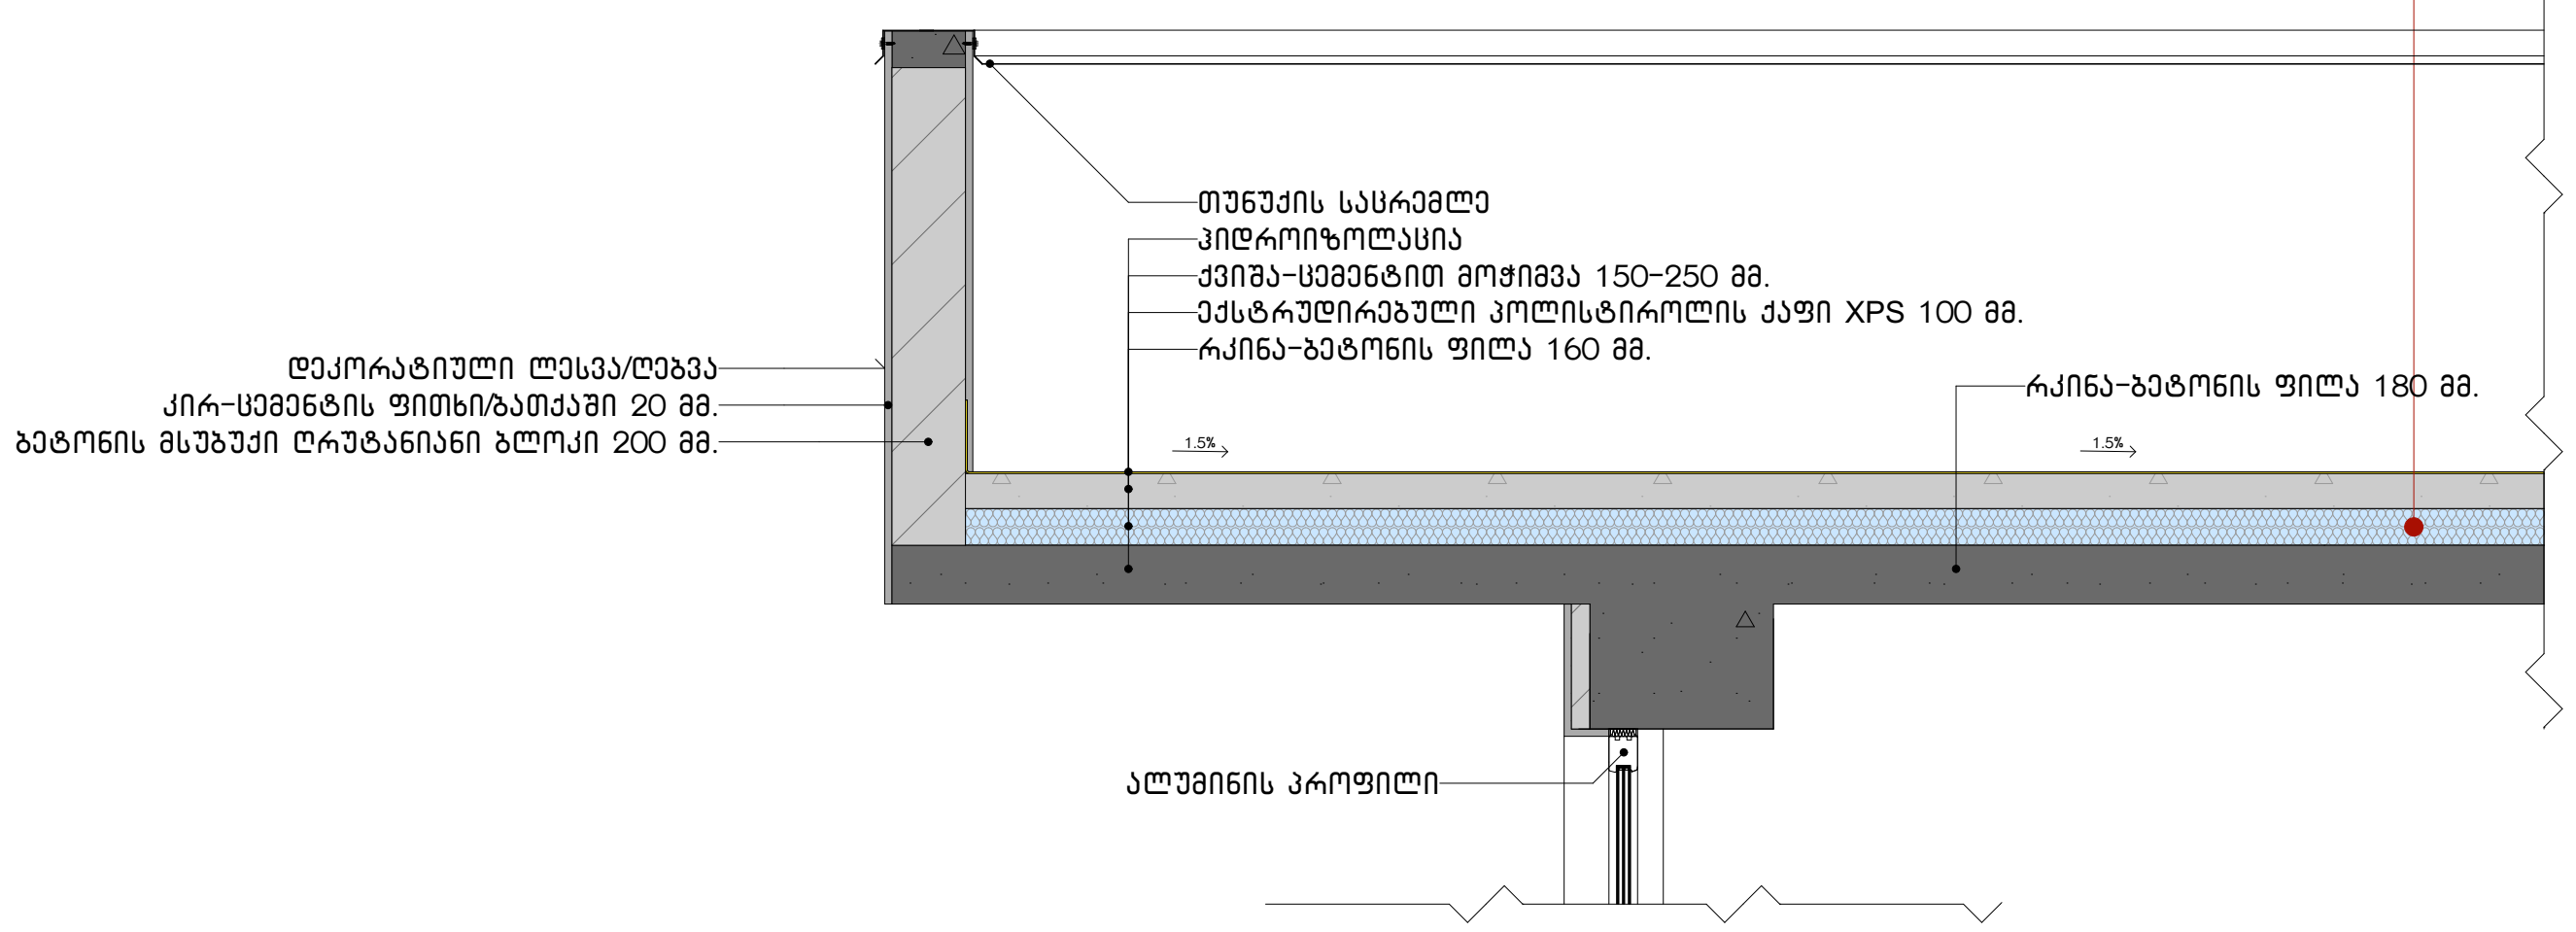

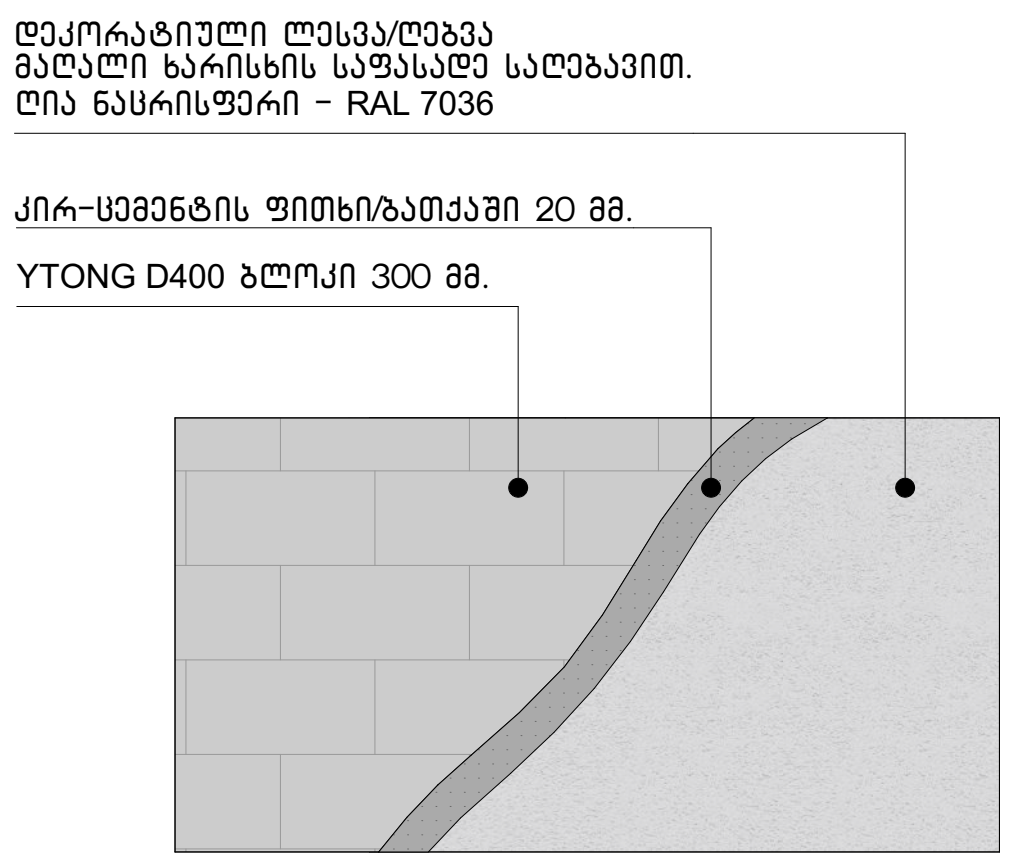

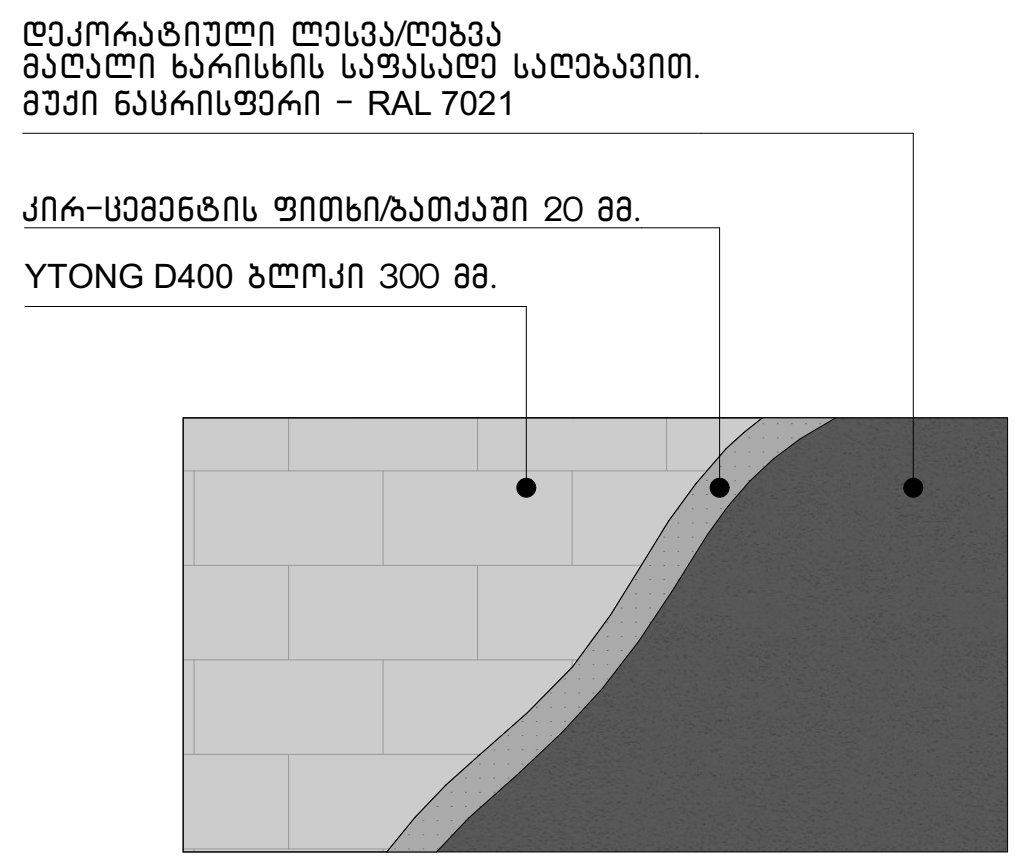

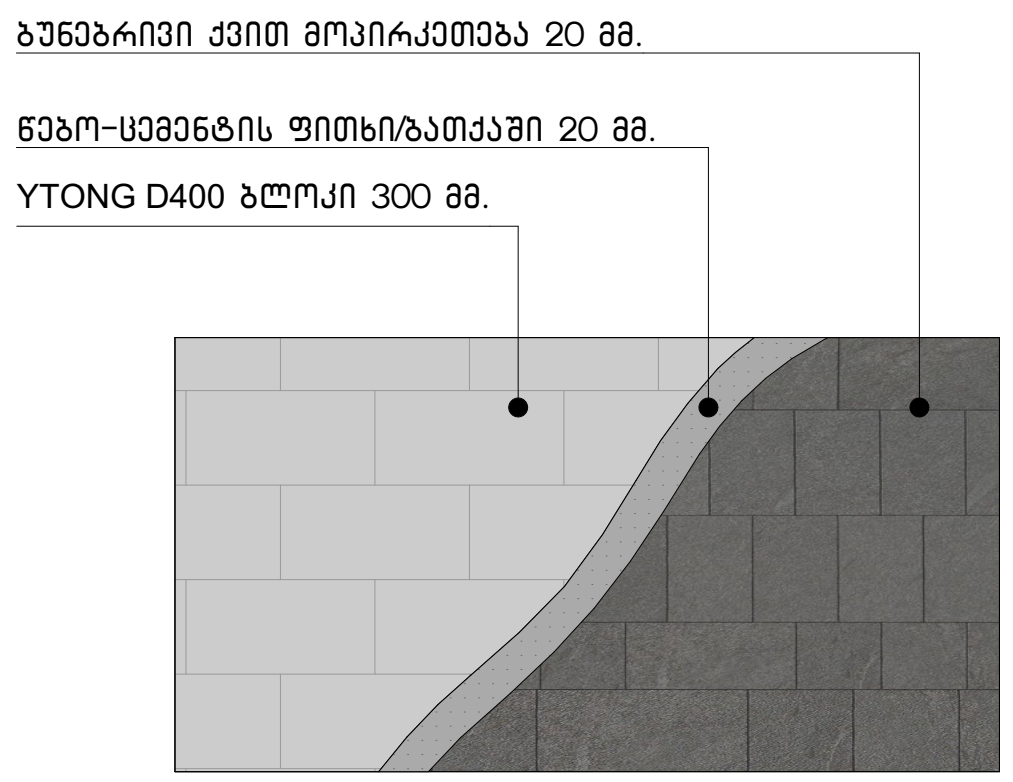

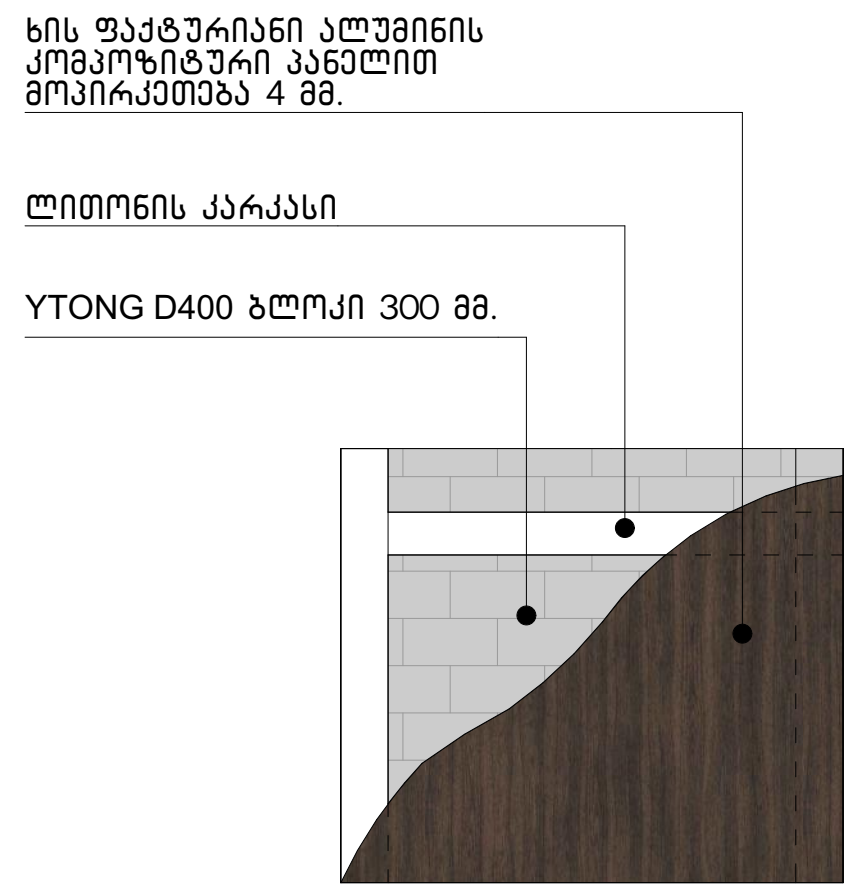

ნახაზის დასახელება:

დეტალები

''ბ'' ბლოკი

ექსპლიკაცია:

პირობითი ნიშნები:

- ნაკვეთის საზღვარი
- განაშენიანების რეგულირების ხაზი
- წარმოსახვითი სამეზობლო მიჯნა
- მონოლითი
- იატაკის მოჭიმვა
- შემავსებელი
- ჭრილის ხაზი
- ±0.00 კონსტრუქციული ნიშნული
- ±0.00 არქიტექტურული ნიშნული

შენიშვნები

1. ნახაზში შეტანილი ყველა ცვლილება უნდა შეთანხმდეს პროექტის ავტორთან.
2. პროექტში ყველა ზომა მოცემულია სანტიმეტრებში, ნიშნულები მეტრებში
3. შენობის საპროექტო ნული (+0.00) ტოლია: ±0.00 = 430.30

მისამართი

ქ. თბილისი, ვახტანგ ნინუას ქუჩა, №3-4
საკ. კოდი: 01.12.12.001.429

პროექტის სახელწოდება

მრავალბინიანი საცხოვრებელი სახლის არქიტექტურული პროექტი (ბ ბლოკი)

სტადია	პროექტი	არ
თანამდებობა	გვარი	ხელმოწერა
დირექტორი	გ. ბენდელიანი	
არქიტექტორი	გ. ბენდელიანი	
არქიტექტორი	ი. გოგოხია	
არქიტექტორი	ს. საზარლენდი	

საპროექტოს ლოგო

BIJI ARCHITECTURE

ქ. თბილისი, მ. შავიშვილის №1ა
TEL: 595 55-35-74; 599 75-28-88

დაკვეთა №		მასშტაბი
სტადია	პროექტი	1:40, 1:80
ფორმატი	ფურცლები	A.01.91
A-3		2026 წ.