ფურცლების რაოდენობა	სპეციალობა (დანაყოფის) დასახელება							
A3								

ჭრილი 2-2

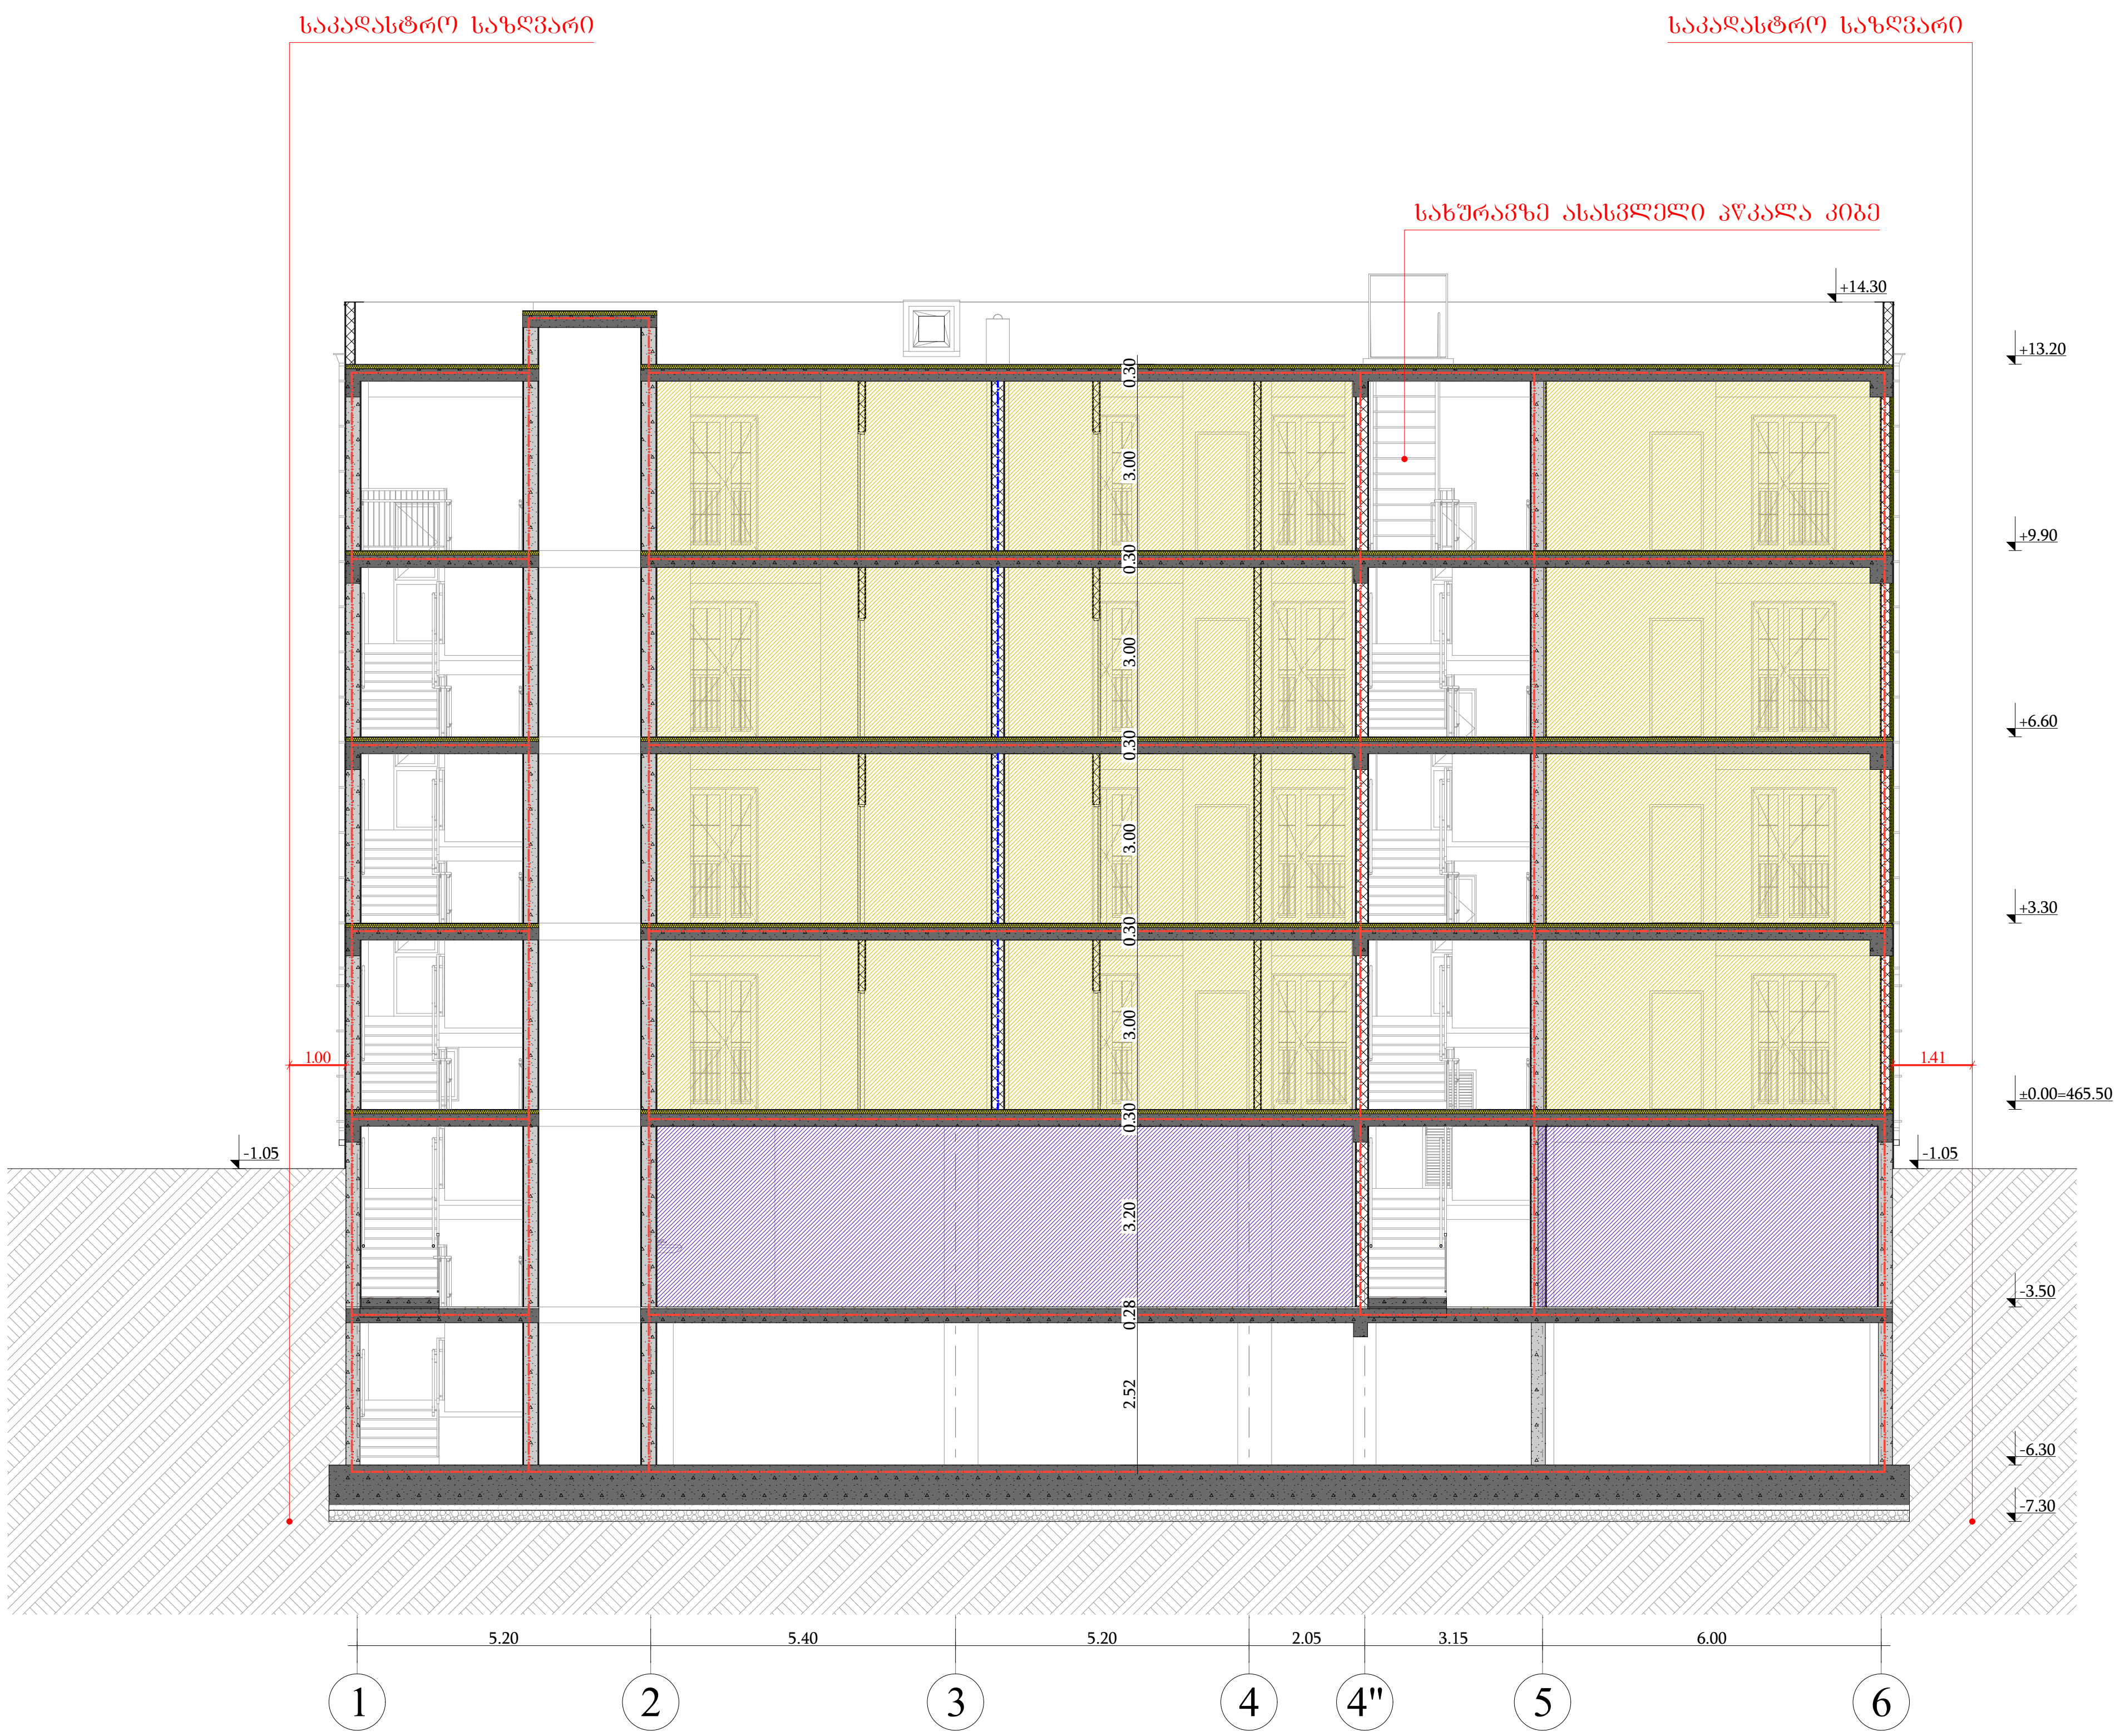

ფორმატი	საპროექტო ორგანიზაცია	მთ. არქიტექტორი	შ. კიკინაშვილი		პროექტის სახელწოდება				ნახაზის სახელწოდება
A3					მრავალბინიანი საცხოვრებელი სახლი				ჭრილი 2-2
	მისამართი	პრ. ავტორი	შ. კიკინაშვილი		მისამართი	თარიღი	მასშტაბი	ფურცელი	ფურცლები
		კონსტრუქტორი			ქ. თბილისი, ქუჩა ოდესა, №7/9 ს.კ: 01.10.12.023.030	03/04/2026	1:150		
		დამკვეთი	შპს ვდ ბილდერ (405444782)						

კონსტრუქციული ელემენტის ვიზუალიზაცია

კედელი

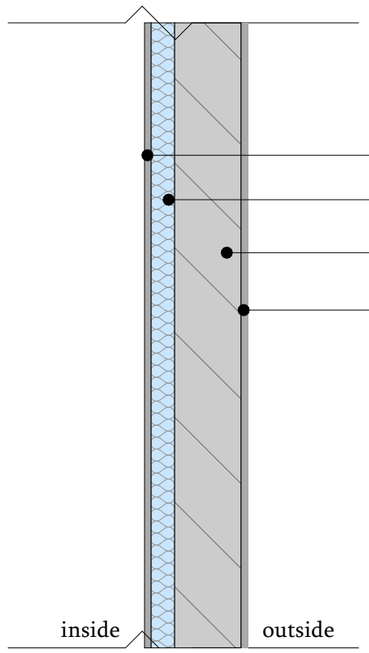

ექსპლიკაცია

1.	თბოსაიზოლაციო ფითხი/ბათქაში	1 სმ
2.	ქვაბამბა	5 სმ
3.	პემზის ღრუტანიანი ბლოკები	20 სმ
4.	თბოსაიზოლაციო ფითხი/ბათქაში	1.5 სმ

ფორმატი	საპროექტო ორგანიზაცია		მთ. არქიტექტორი	შ. პეპინაშვილი		პროექტის სახელწოდება		ნახაზის სახელწოდება	
A3						მრავალბინიანი საცხოვრებელი სახლი			
	მისამართი		პრ. ავტორი	შ. პეპინაშვილი		მისამართი	თარიღი	მასშტაბი	ფურცელი	ფურცლები
			კონსტრუქტორი			ქ. თბილისი, ჭუჭა ოდესა, №7/9 ს.კ: 01.10.12.023.030	03/04/2026			
			დამკვეთი	შპს 3დ ბილდერ (405444782)					

კონსტრუქციული ელემენტის ვიზუალიზაცია

კედელი I

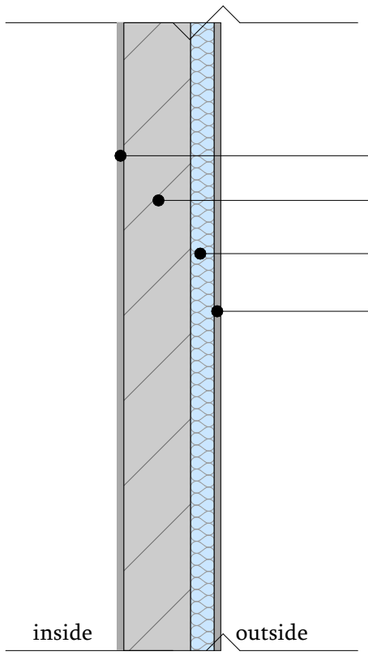

ექსპლიკაცია

1.	თბოსაიზოლაციო ფითხი/ბათქაში	1 სმ
2.	პემზის ღრუტანიანი ბლოკები	20 სმ
3.	ქვაბამბა	5 სმ
	თბოსაიზოლაციო ფითხი/ბათქაში	1 სმ

ფორმატი	საპროექტო ორგანიზაცია		მთ. არქიტექტორი	შ. პეპინაშვილი		პროექტის სახელწოდება	ნახაზის სახელწოდება	
A3						მრავალბინიანი საცხოვრებელი სახლი		
	მისამართი		პრ. ავტორი	შ. პეპინაშვილი		მისამართი	თარიღი	მასშტაბი	ფურცელი	ფურცლები
			კონსტრუქტორი			ქ. თბილისი, ქუჩა ოდესა, №7/9 ს.კ: 01.10.12.023.030	03/04/2026			
			დამკვეთი	შპს 3დ ბილდერ (405444782)				

კონსტრუქციული ელემენტის ვიზუალიზაცია

სახურავი

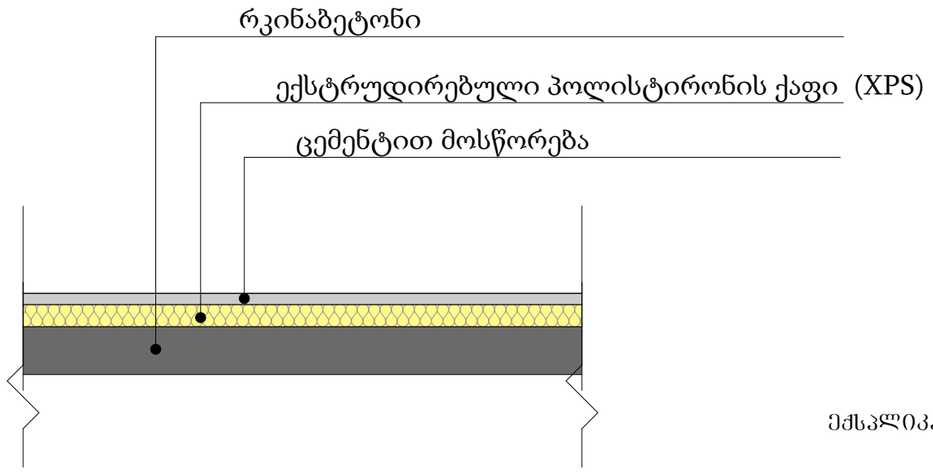

ექსპლიკაცია

1.	ცემენტით მოსწორება	4 სმ
2.	პოლისტირონის ქაფი (XPS)	10 სმ
3.	რკინაბეტონი	25 სმ

ფორმატი	საპროექტო ორგანიზაცია	მთ. არქიტექტორი	შ. პეკინაშვილი		პროექტის სახელწოდება		ნახაზის სახელწოდება	
A3					მრავალბინიანი საცხოვრებელი სახლი			
	მისამართი	პრ. ავტორი	შ. პეკინაშვილი		მისამართი	თარიღი	მასშტაბი	ფურცელი	ფურცლები
		კონსტრუქტორი			ქ. თბილისი, ჭუჭა ოდესა, №7/9 ს.კ: 01.10.12.023.030	03/04/2026			
		დამკვეთი	შპს 3დ გილდერ (405444782)					

კონსტრუქციული ელემენტის ვიზუალიზაცია
იატაკი

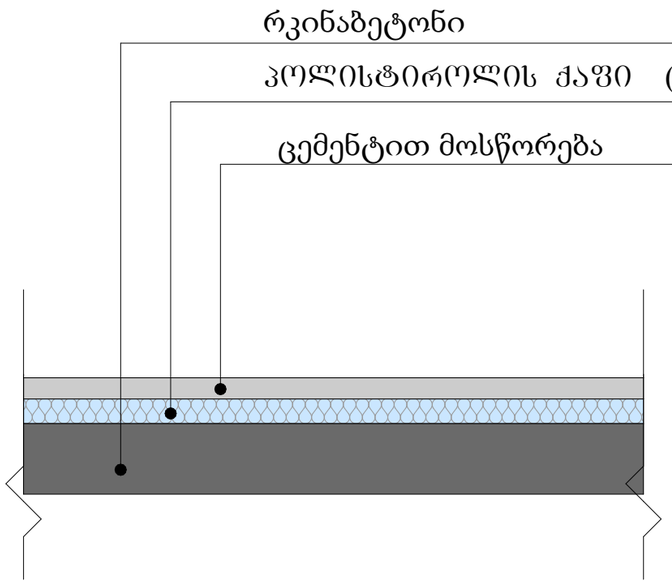

ექსპლიკაცია

1.	ცემენტით მოსწორება	5 სმ
2.	პოლისტიროლის ქაფი (XPS)	8 სმ
3.	რკინაბეტონი	25 სმ

ფორმატი	საპროექტო ორგანიზაცია		მთ. არქიტექტორი	შ. პიპინაშვილი		პროექტის სახელწოდება		ნახაზის სახელწოდება	
A3						მრავალბინიანი საცხოვრებელი სახლი			
	მისამართი		პრ. ავტორი	შ. პიპინაშვილი		მისამართი	თარიღი	მასშტაბი	ფურცელი	ფურცლები
			კონსტრუქტორი			ქ. თბილისი, ჭუბა ოდესა, №7/9 ს.კ: 01.10.12.023.030	03/04/2026			
			დამკვეთი	შპს 3დ ბილდერ (405444782)					