
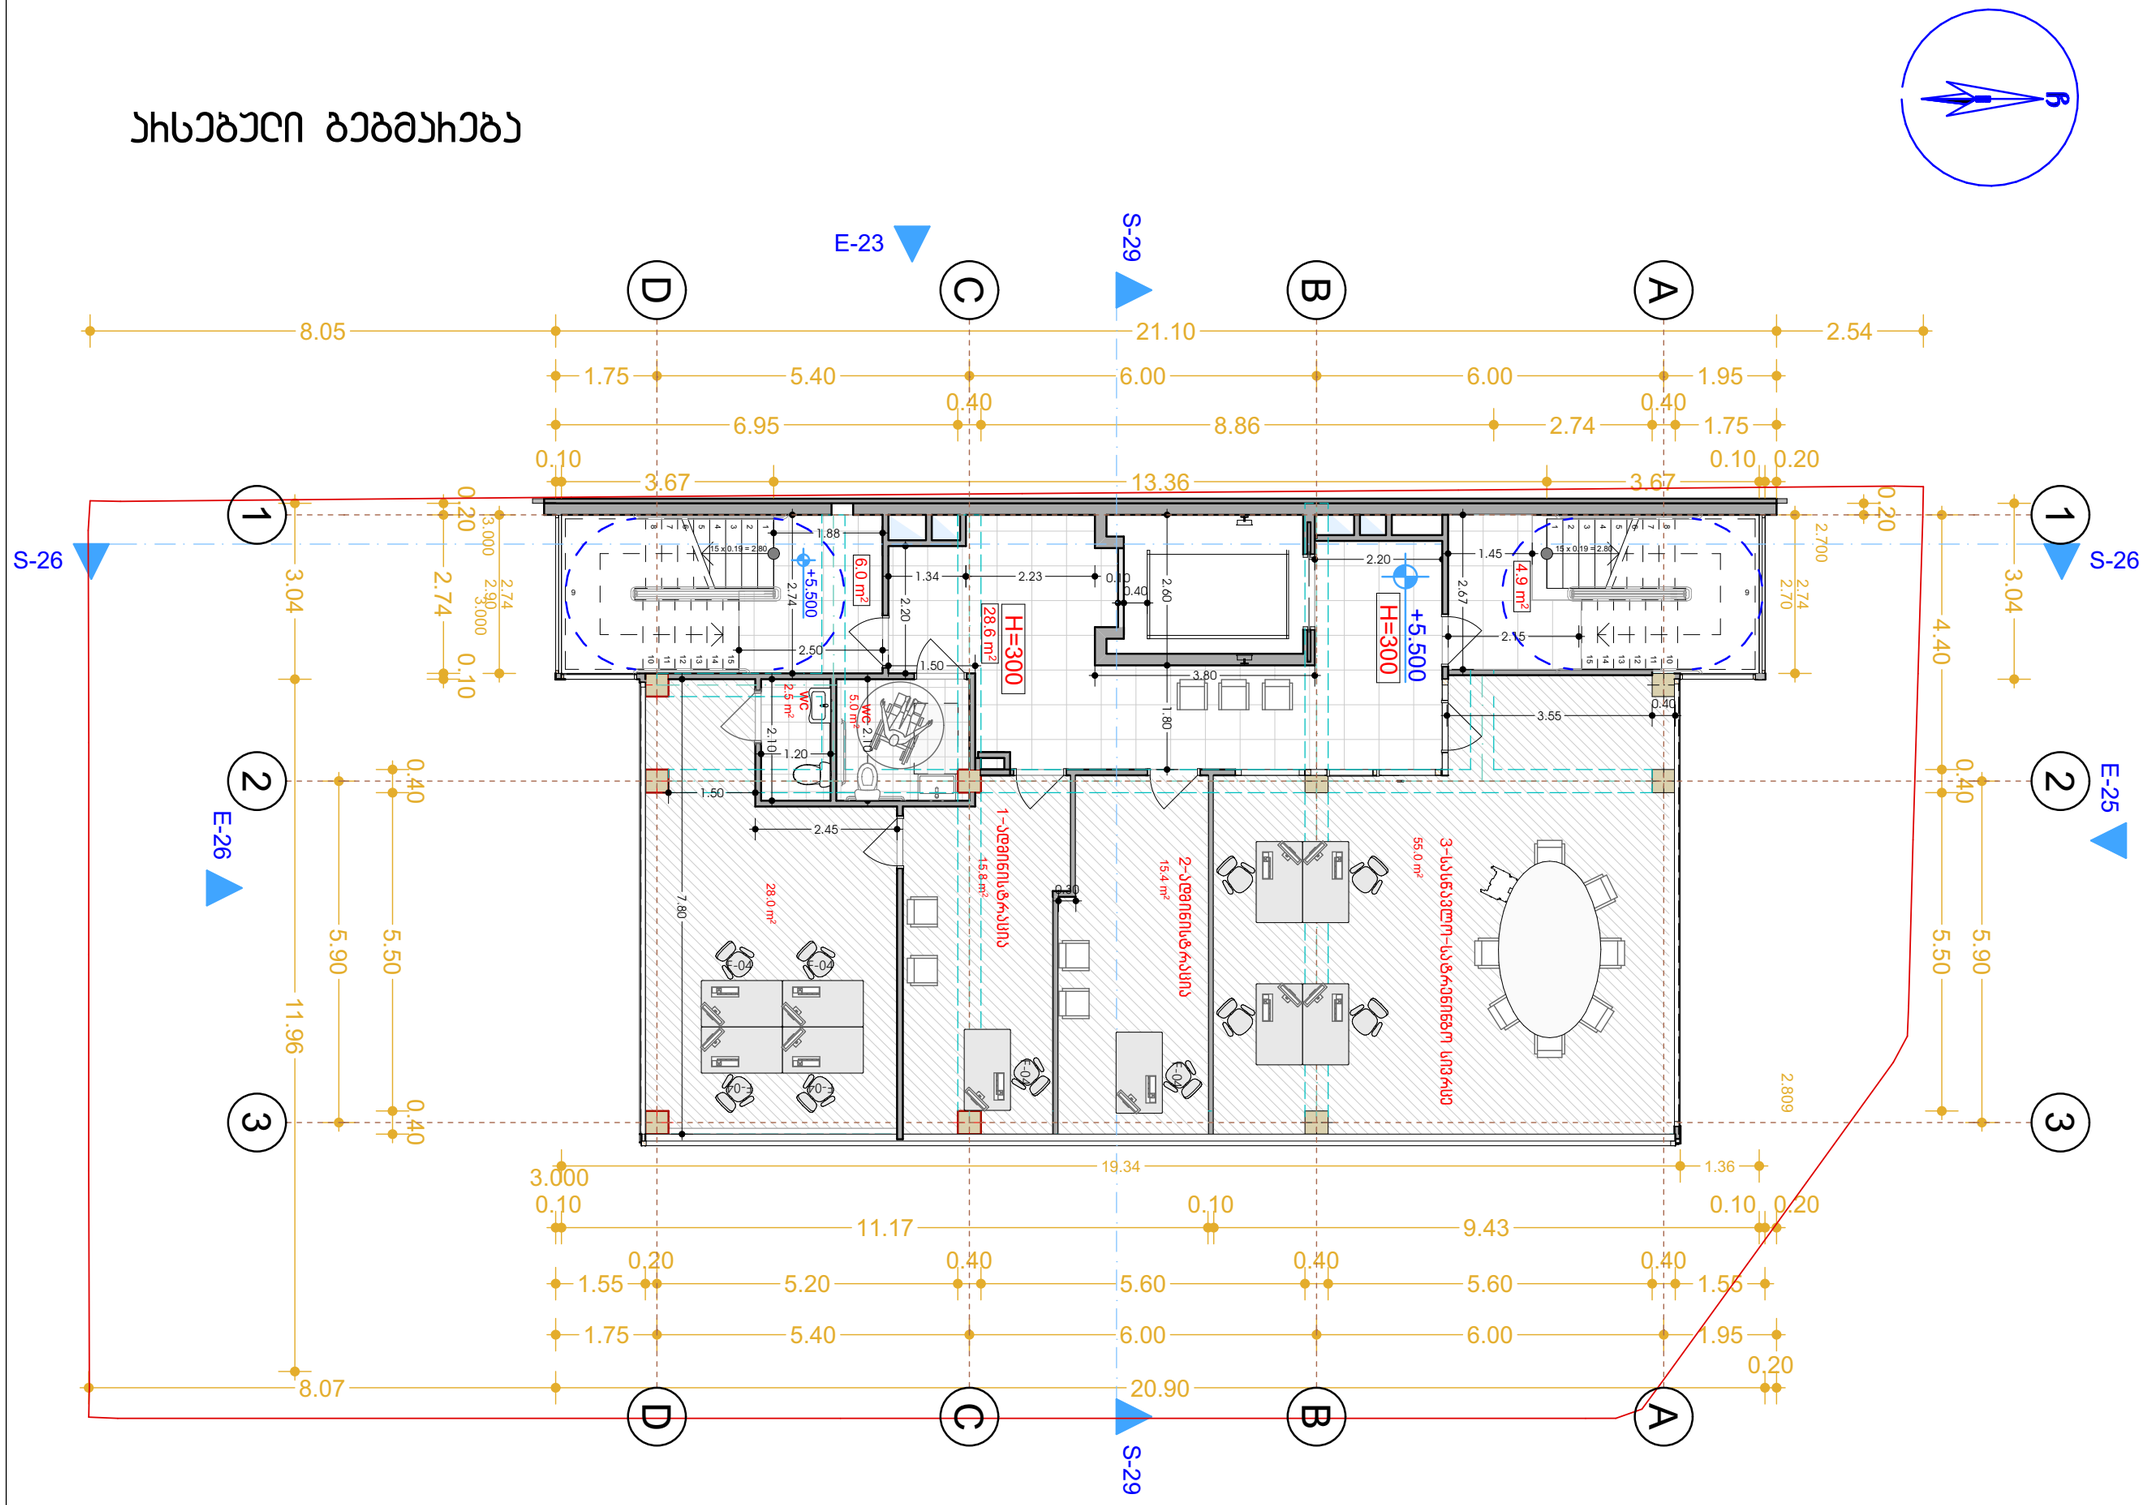

ექსპლიკაცია

პირობითი აღნიშვნები

- +2.70 — იატაკის ნიშნული
- ±0.00 — იატაკის ნიშნული
- H=0.0 — სიმაღლის მაჩვენებელი
- 0.00 m² — სათავსოს ფართი
- გამწვანება
- ბრანდმაუერი
- ძველშენობა
- ონდულინის გადახურვა
- ბეტონის იატაკი
- ლამინირებული
- საკადასტრო საზღვარი
- არსებული ღობე
- Ფ-1 — ფანჯრის მაჩვენებელი
- ჭ-1 — ჭრილის მაჩვენებელი
- საპროექტო კარი
- საპროექტო ფანჯარა
- საპროექტო კოლონა
- საპროექტო კედელი

შენიშვნები

კიბე/დერეფანი - 37.5 კვ.მ
საოფისე - 119.1 კვ.მ

საერთო ფართი: 156.6 კვ.მ

დამკვეთი	შპს ალინია ნოემბერი
	№ 01.14.05.009.002.01.502
თანამდებობა	მკვარი
პროექტორი	გ.ჯუმბაშვილაძე
შემსრულებელი	ლია ჩაკვეტაძე
პროექტის სახელი	
ამბულატორია	
ნახაზის დასახელება	
II სართულის გეგმა	
მასშტაბი	1:100
ფურცლის №	№


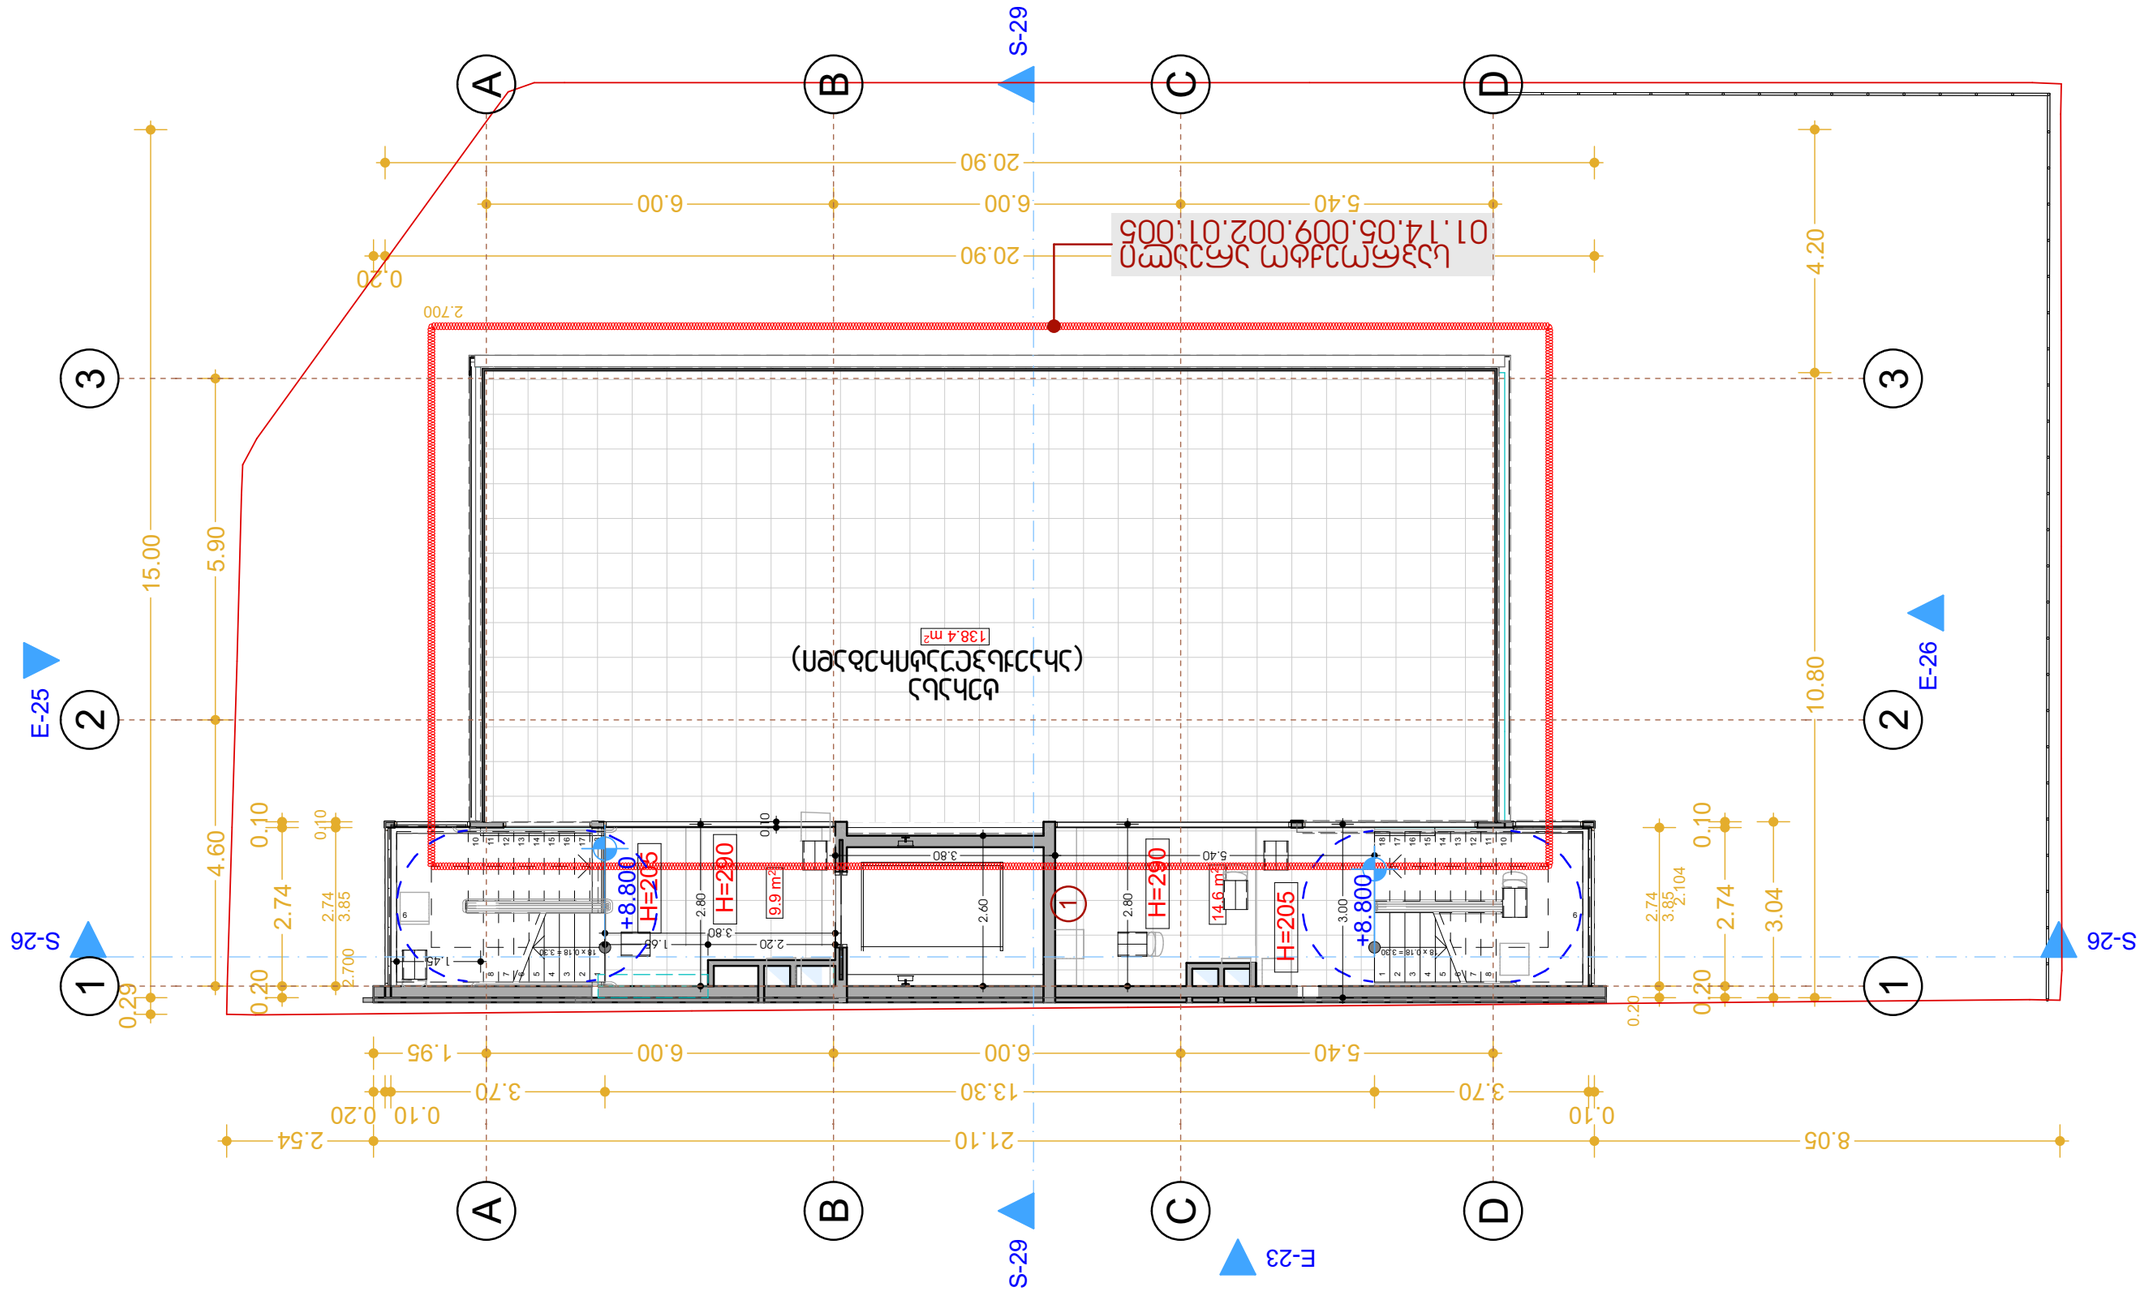




01.14.05.009.002.01.005





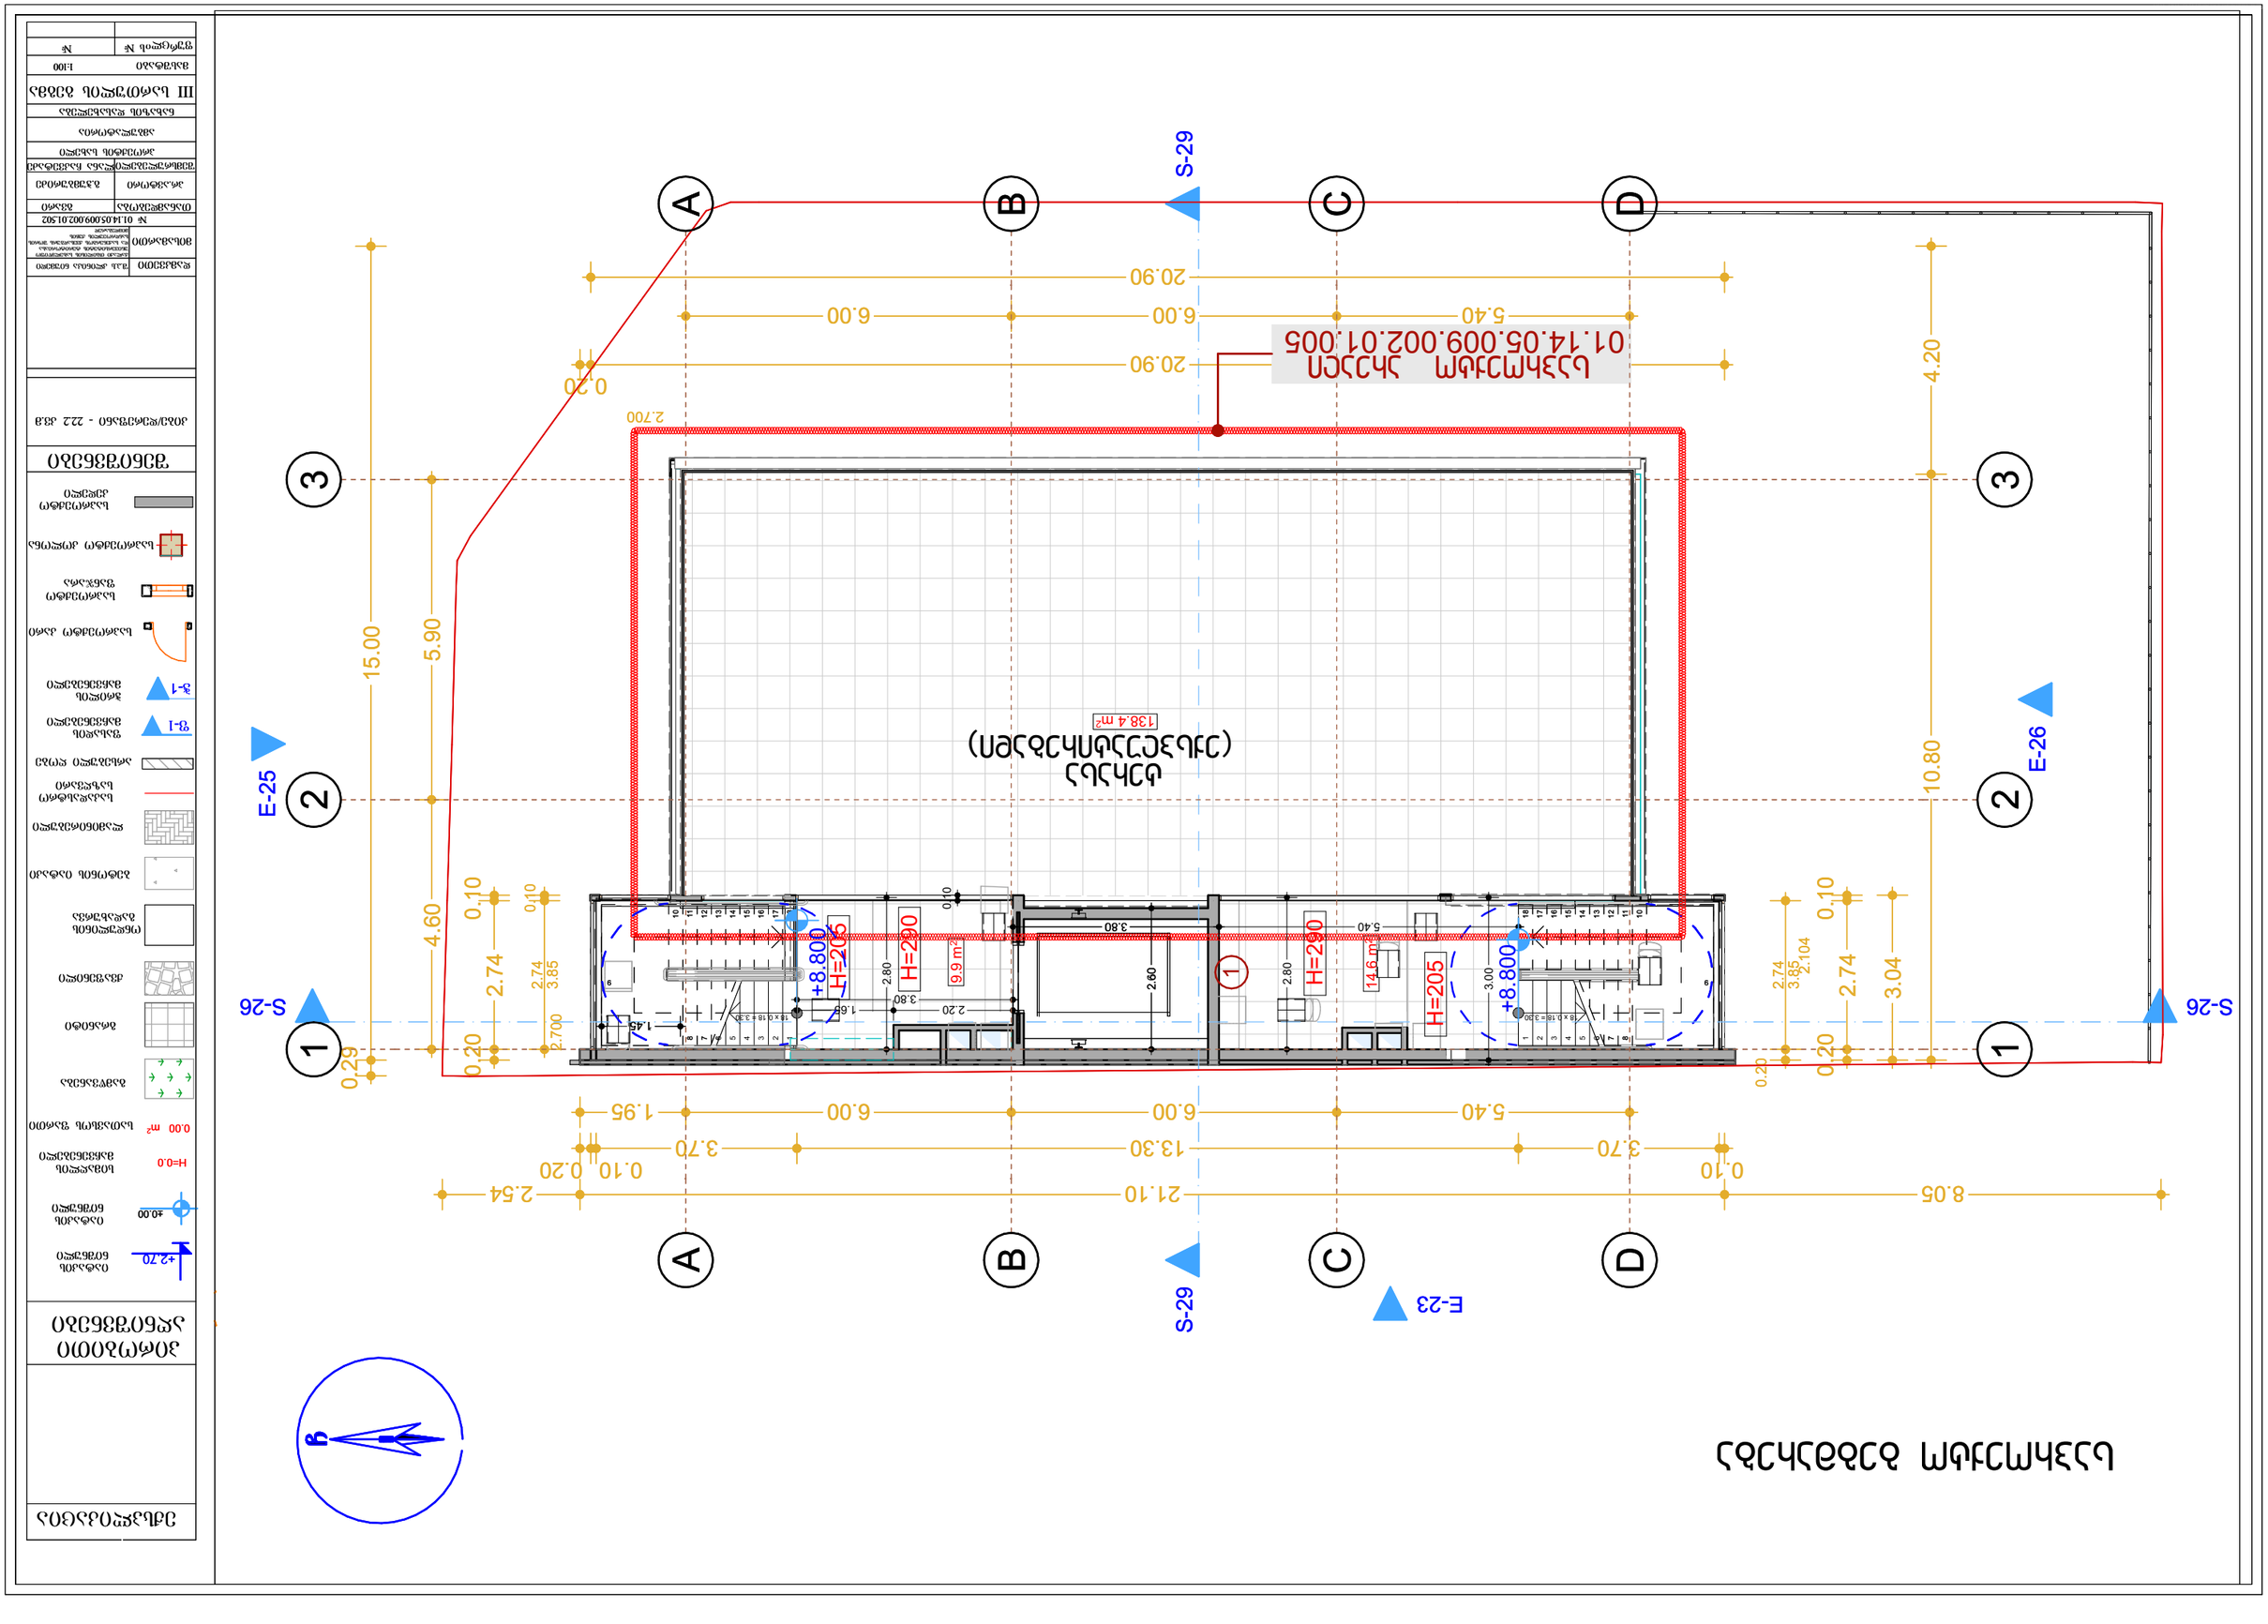
A
B
C
D
S-29
S-26
E-25
E-26
E-23
1
2
3
20.90
6.00
5.40
0.20
15.00
5.90
4.60
0.10
2.74
3.85
0.29
0.20
2.700
4.20
10.80
3.04
2.104
H=205
H=280
+8.800
9.9 m²
14.6 m²
138.4 m²
2.80
3.80
2.60
3.00
1.68
2.20
1.45
5.40
13.30
3.70
1.95
0.10
0.20
2.54
21.10
8.05
01.14.05.009.002.01.005
