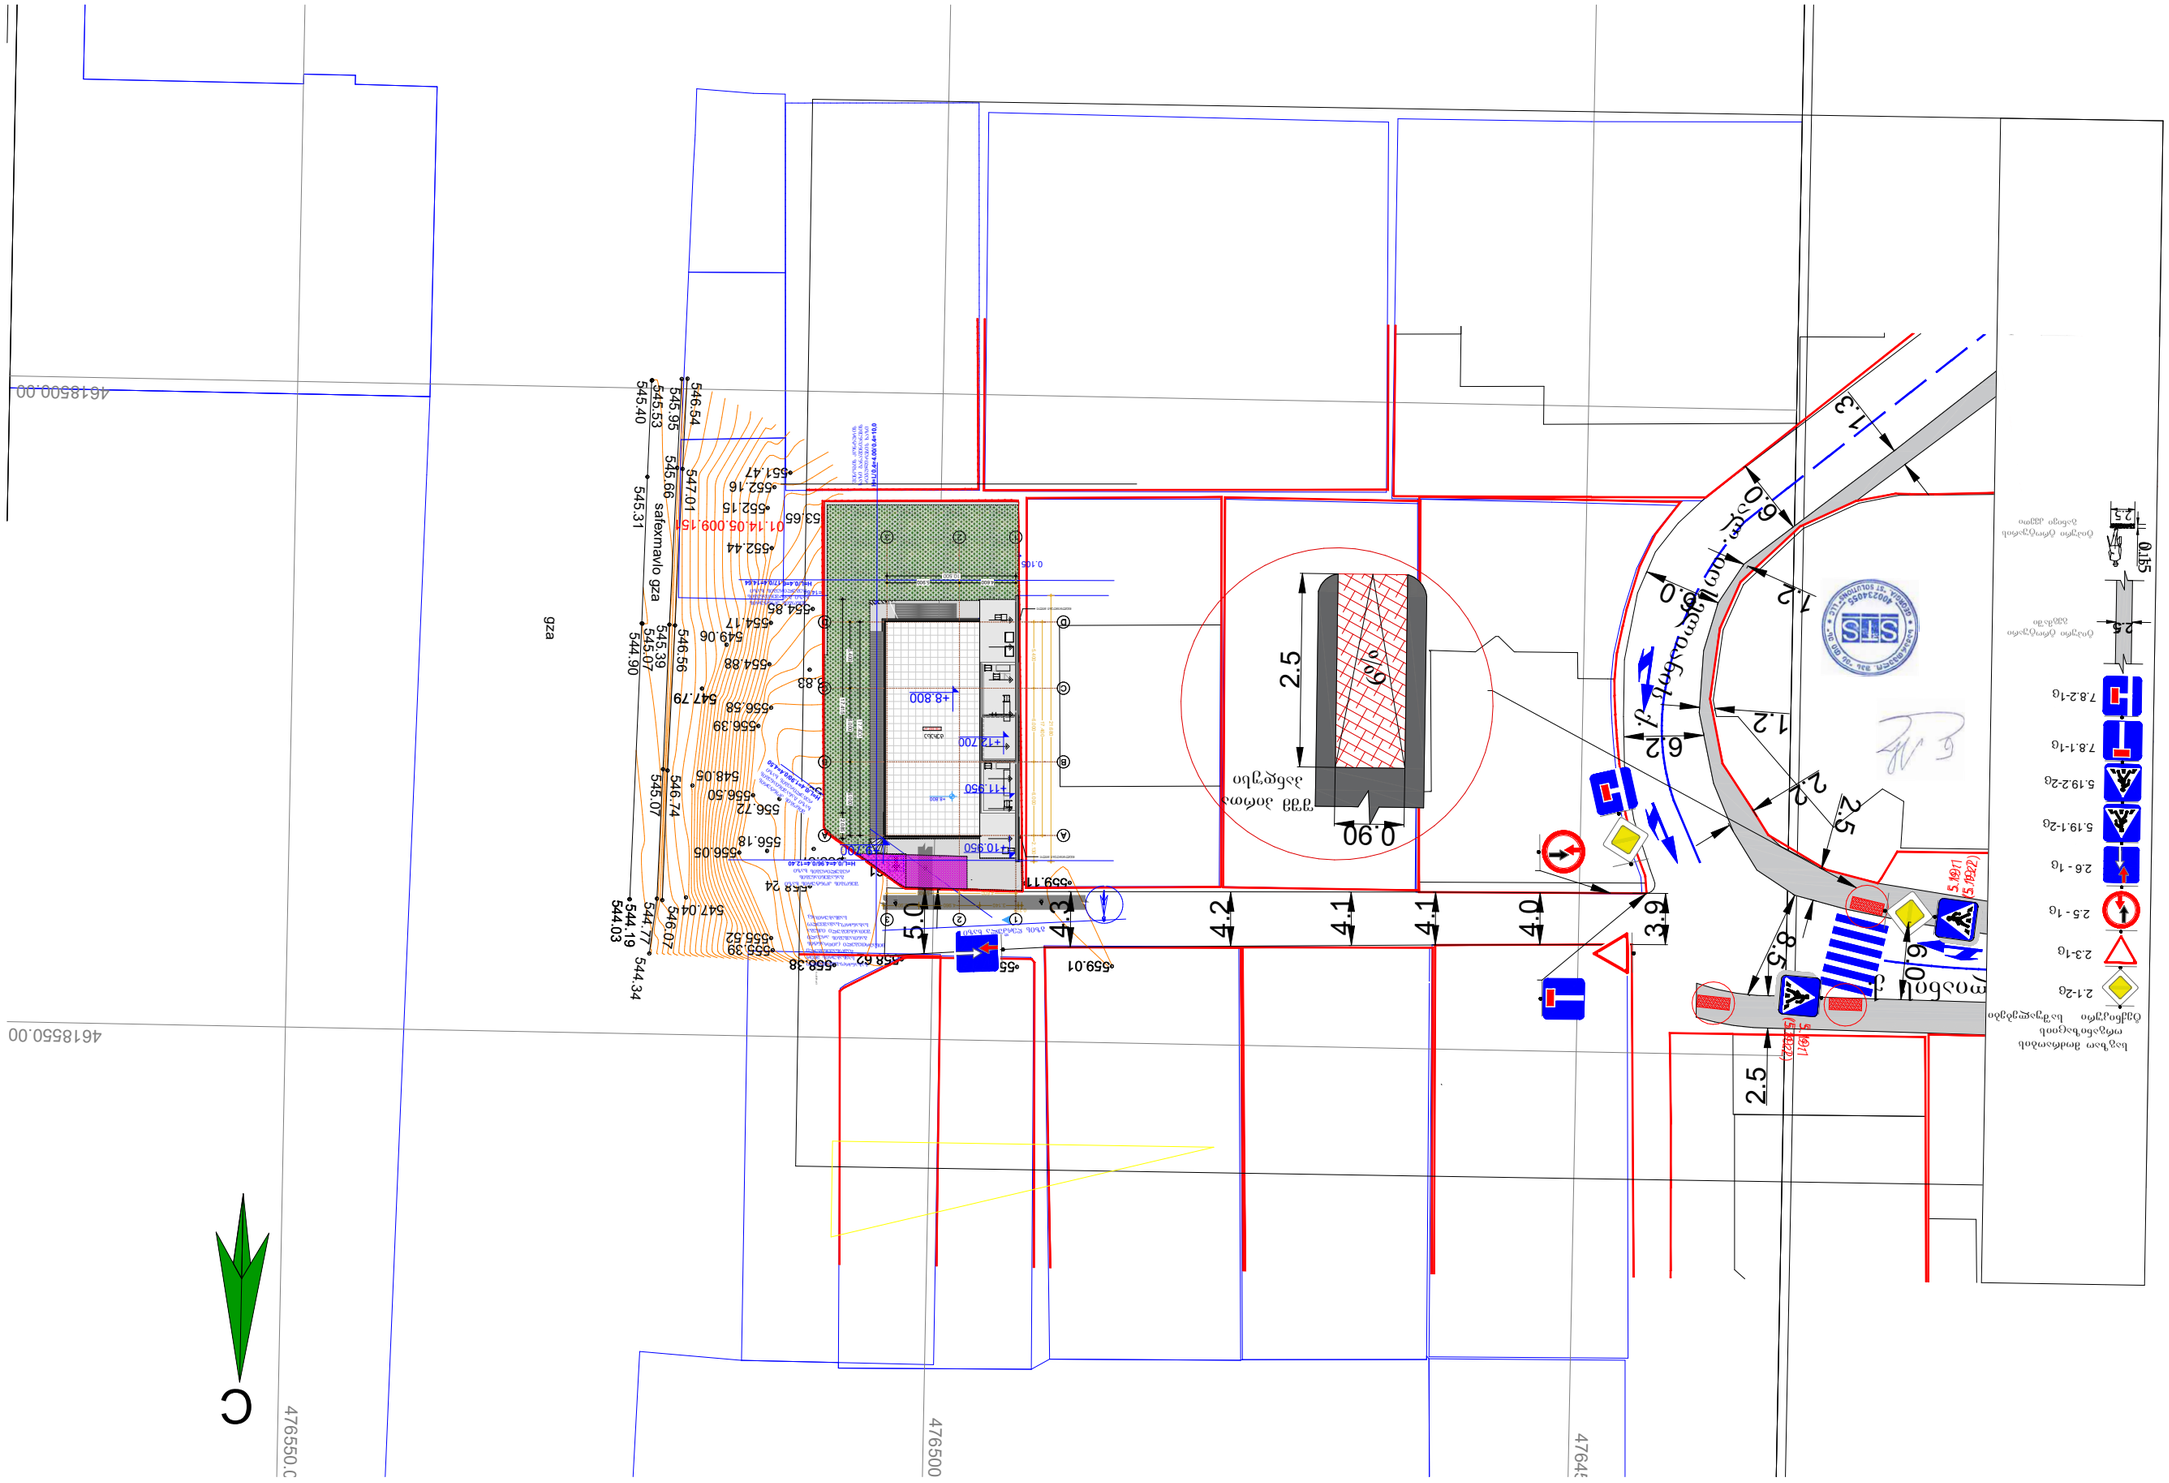




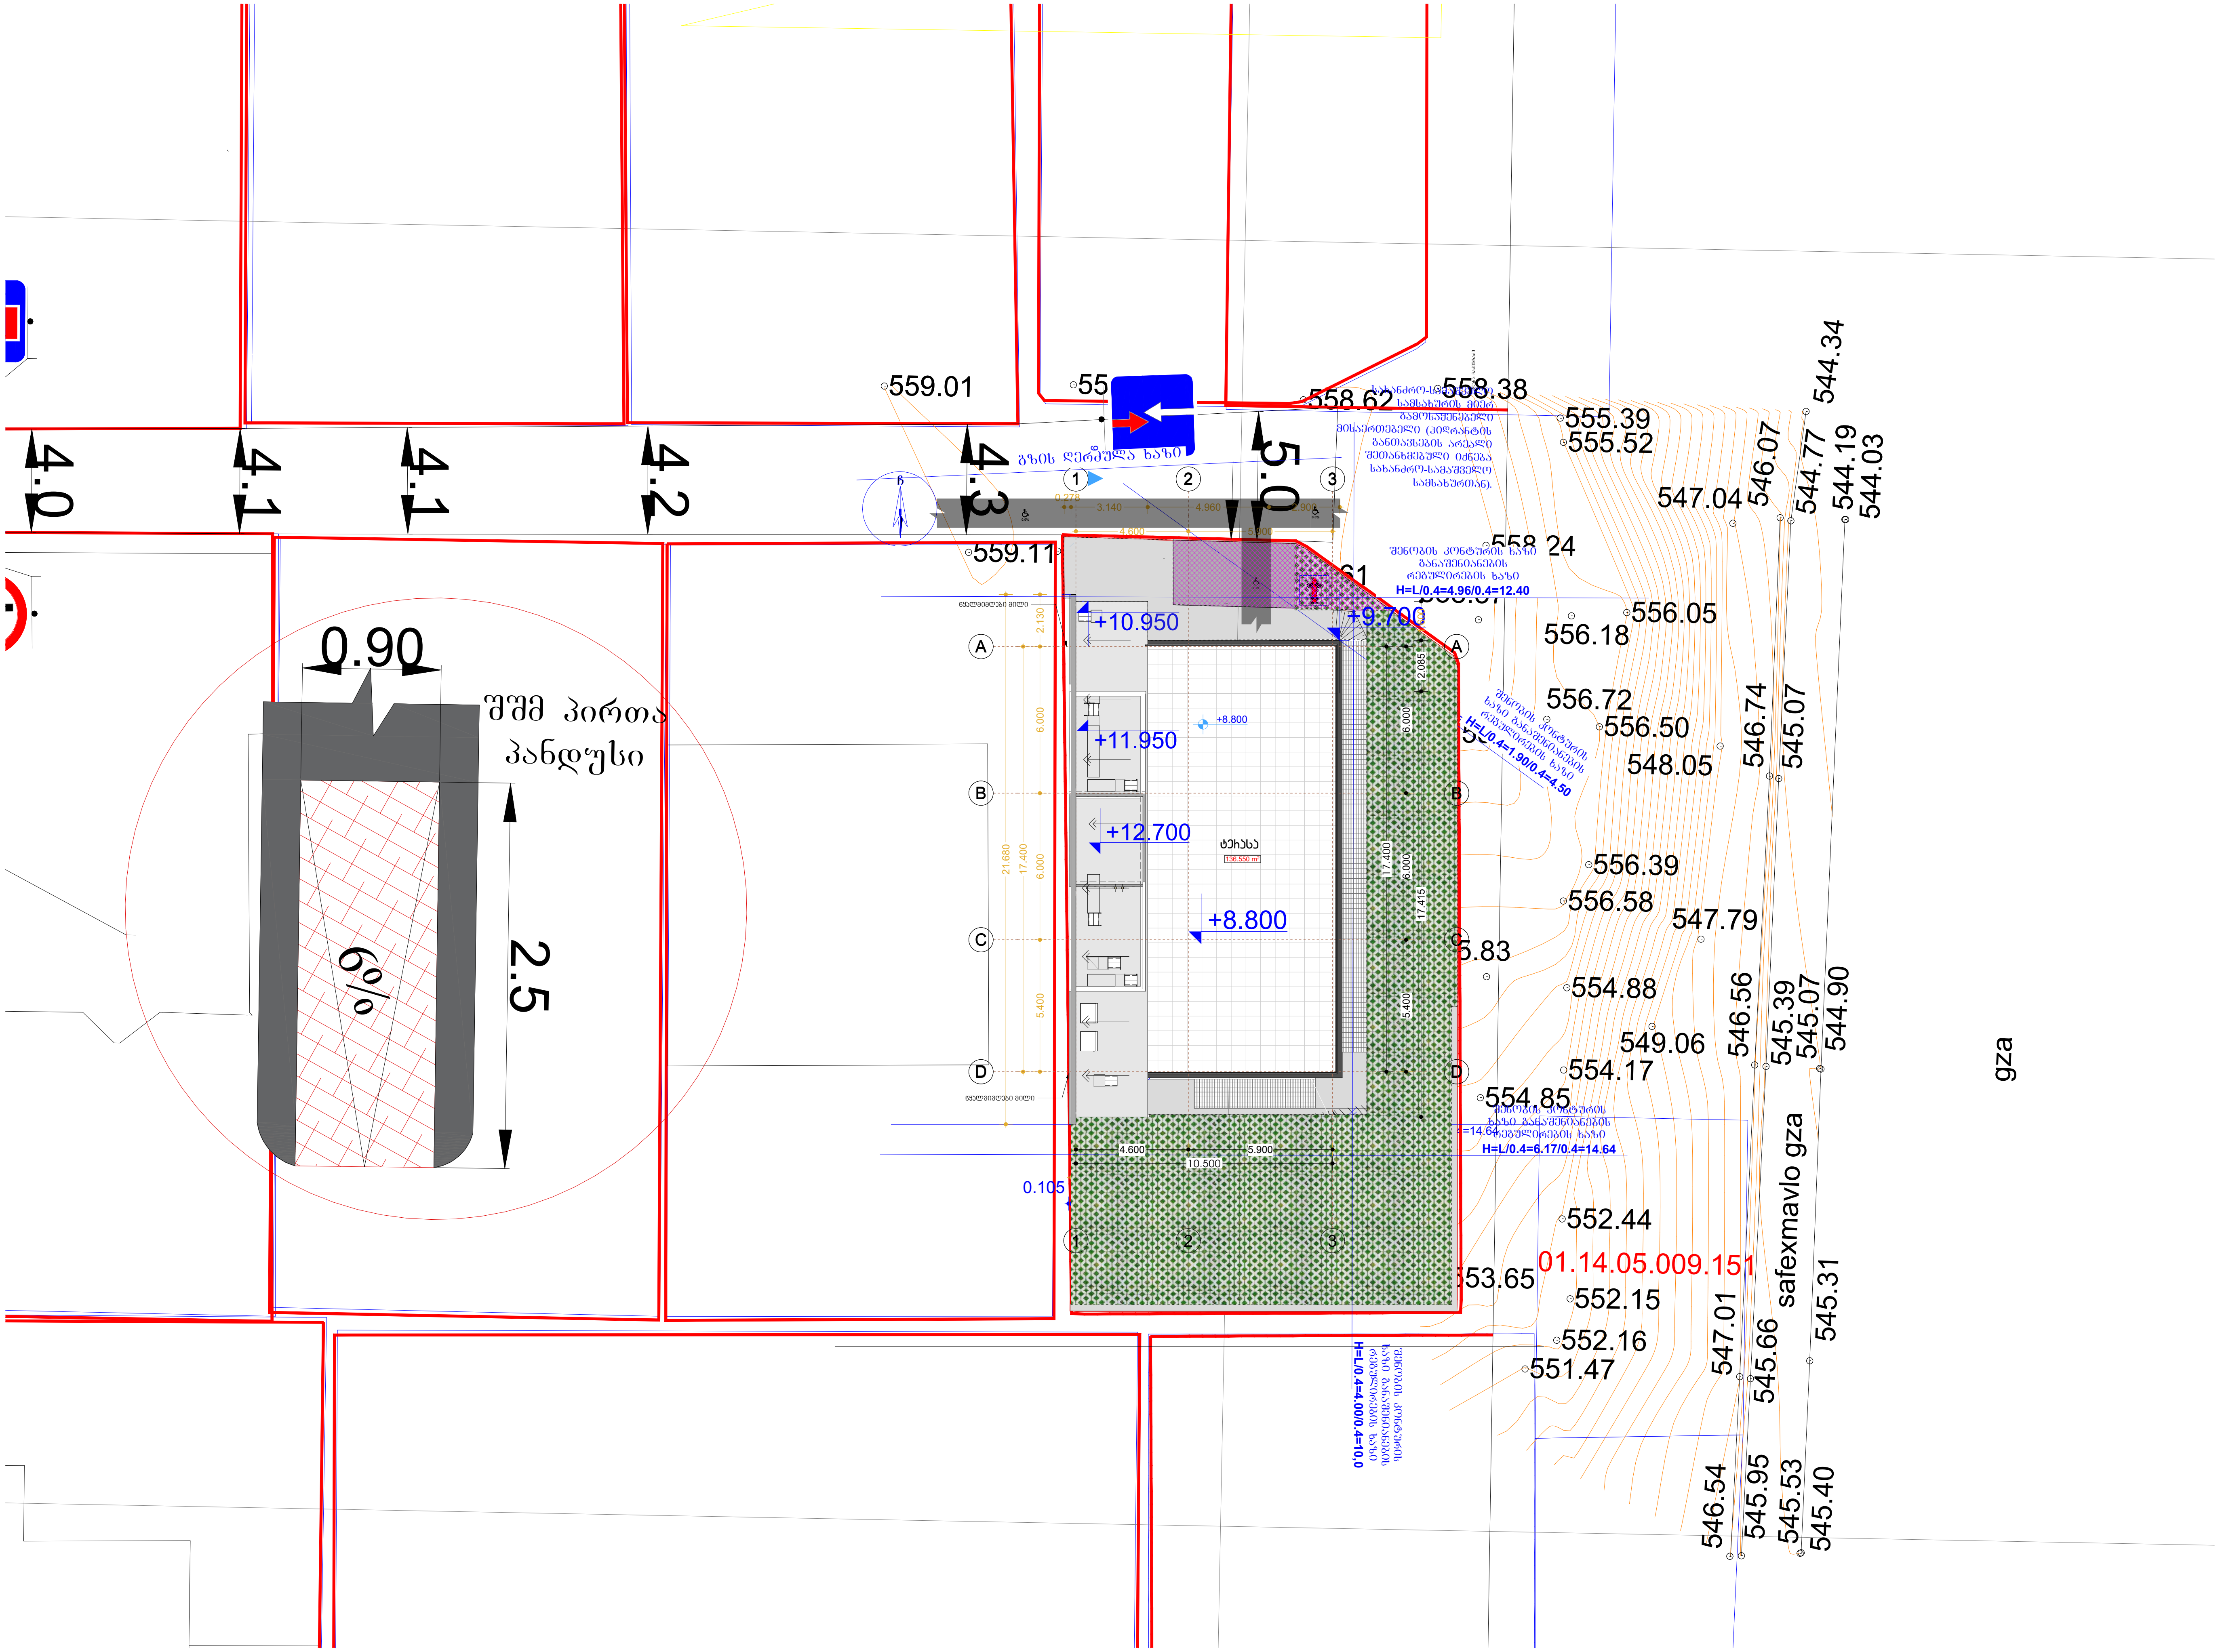

ექსპლიკაცია

პირობითი აღნიშვნები

+2.70	იატაკის ნიშნული
±0.00	იატაკის ნიშნული
H=0.0	სიმაღლის მაჩვენებელი
0.00 m²	სათავსის ფართი
	გამწვანება
	გრანიტი
	ქვაფენილი
	ონდულინის გადახურვა
	ბეტონის იატაკი
	ლამინირებული
	საკადასტრო საზღვარი
	არსებული ღობე
ფ-1	ფასადის მაჩვენებელი
ჭ-1	ჭრილის მაჩვენებელი
	საპროექტო კარი
	საპროექტო ფანჯარა
	საპროექტო კოლონა
	საპროექტო კედელი

შენიშვნები

დამკვეთი	შ.პ.ს კლინიკა ნიუმედი
მისამართი	ქალაქ თბილისის სახელმწიფო უნივერსიტეტის ტერიტორიასა და საქენერგოს ქვესადგურს შორის სანდროეულის ქუჩის მიმდებარედ
№ 01.14.05.009.002	
თანამდებობა	გვარი
პრ.ავტორი	გ.ჯუმბურიძე
შემსრულებელი	ლანა ჩაკვეტაძე
პროექტის სახელი	
ამბულატორია	
ნახაზის დასახელება	
გენგეგმა	
მასშტაბი	1:250
ფურცლის №	№