ნახაზის დასახელება:

სიმაღლის განსაზღვრის სქემა გენ.გეგმა

ექსპლიკაცია:

პირობითი ნიშნები:

- ნაკვეთის საზღვარი
- განაშენიანების რეგულირების ხაზი (უკანა ეზოსთვის)
- ჭრილის ხაზი
- კონსტრუქციული ნიშნული
- არქიტექტურული ნიშნული

შენიშვნები

1. ნახაზში შეტანილი ყველა ცვლილება უნდა შეთანხმდეს პროექტის ავტორთან.
2. შენობის საპროექტო ნული (±0.00) ტოლია ±0.00=436.50 აბსოლიტური ნიშნულის.
3. პროექტში ყველა ზომა მოცემულია სანტიმეტრებში, ნიშნულები – მეტრებში.

მისამართი

ქალაქი თბილისი, კახეთის გზატკეცილი 01; ქალაქი თბილისი, გზატკეცილი კახეთი, №1ა-ს მიმდებარედ
ს/კ: 01.17.10.011.122

პროექტის სახელწოდება

მრავალბინიანი საცხოვრებელი სახლის არქიტექტურული პროექტი

სტადია	პროექტი	არ
თანამდებობა	გეარი	ხელმოწერა
დირექტორი	გ. გენდელიანი	
არქიტექტორი	ი. გოგოხია	
არქიტექტორი	ს. საზერალნელი	

საპროექტოს ლოგო

BIJI ARCHITECTURE
ქ. თბილისი, გ. შავიშვილის №1ა
TEL: 595 55-35-74; 599 75-28-88

დაკვეთა №		მასშტაბი
სტადია	პროექტი	1:400
ფორმატი	ფურცლები	A.01.46
A-3		2026 წ.

ნახაზის დასახელება:

სრული ფასადი 2–2

ეტაპი:

პროექტის ავტორი:


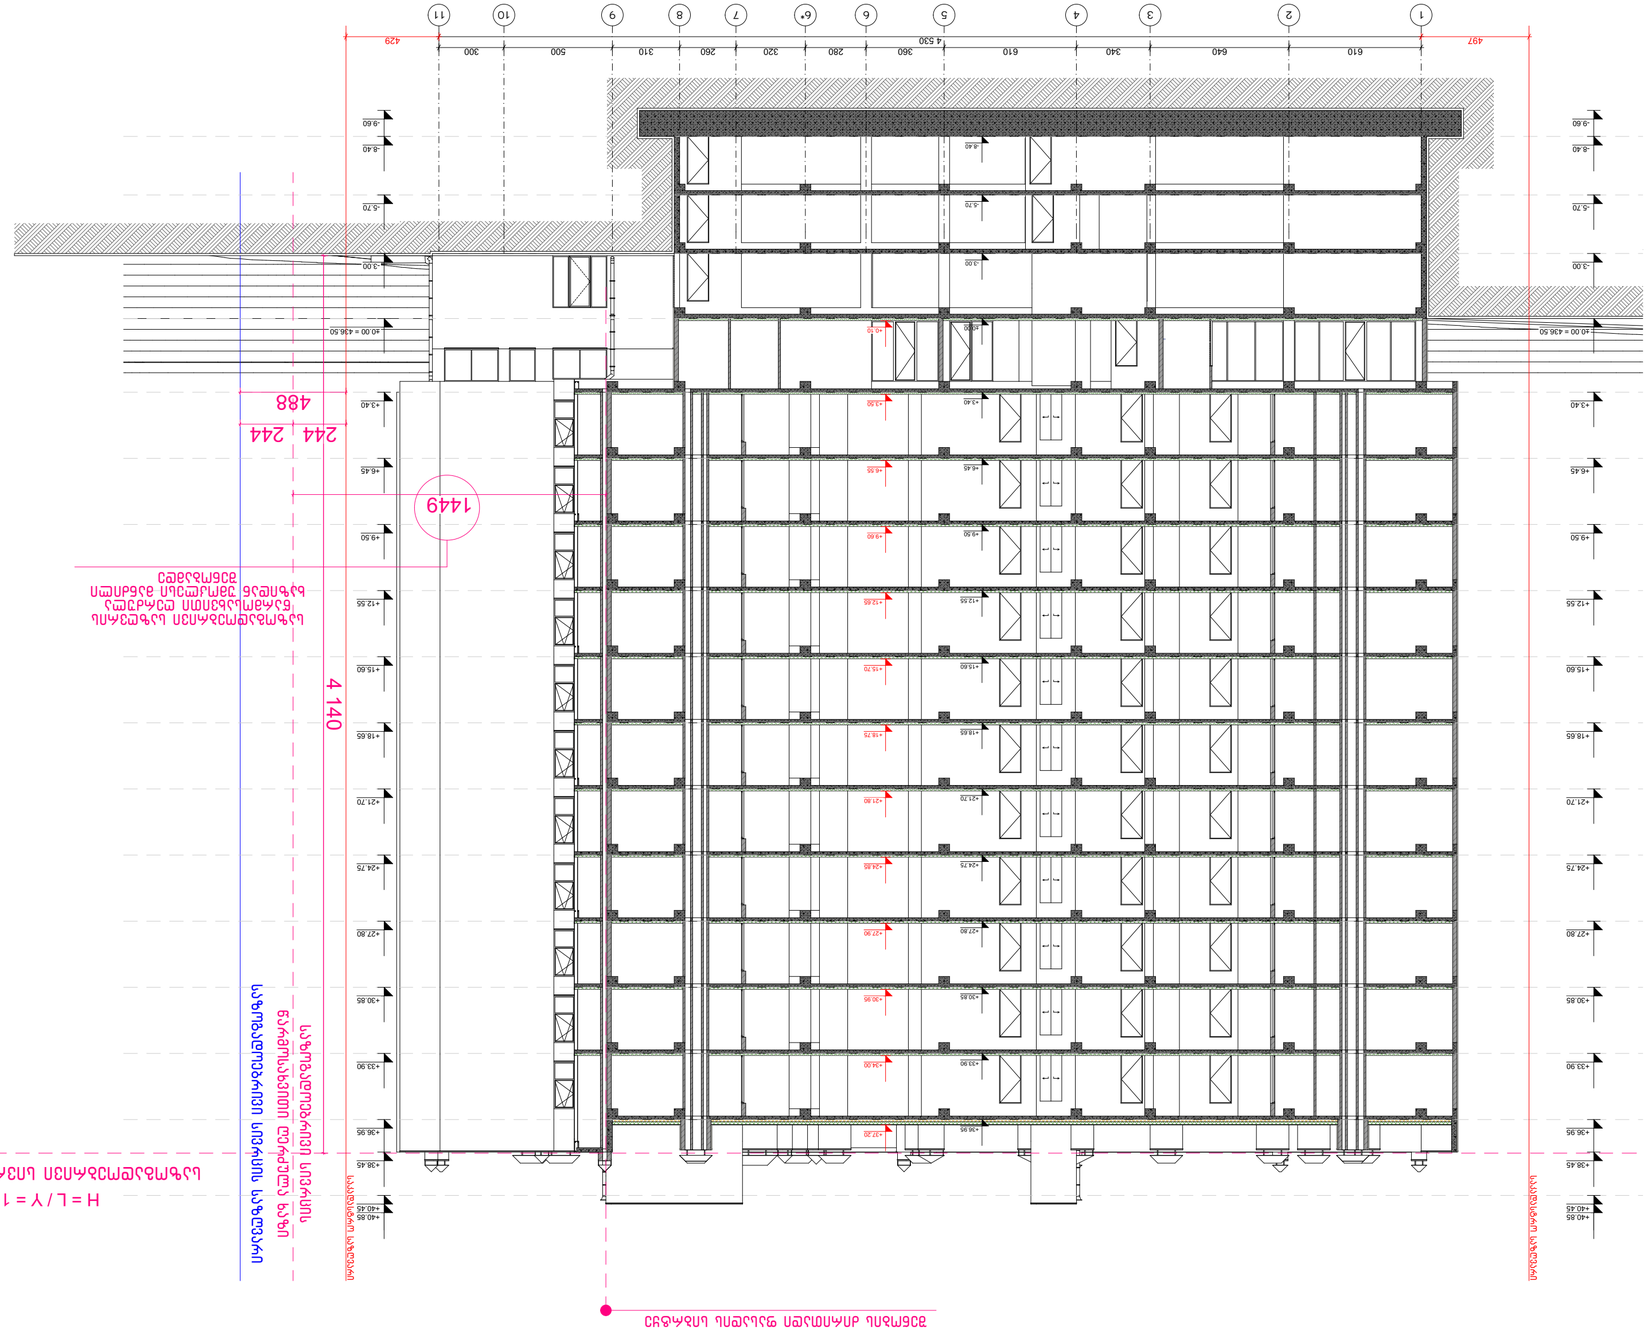

განაშენიანების რეგულირების:	
ნაკვეთის ნომერი	
ბინათმშენებლობის სახეობა	
ეტაპი	3-ე
ნახაზის დასახელება:	
1. ნაკვეთის ფარგლები ცვლილების შესაბამისად	
2. ზემინის სანიმუშო ნიშნული (±0.00)	
3. ეროვნული ვერტიკალური სისტემა	
ნაკვეთის ზედაპირის ნიშნული – ±0.00=436.50	
ნაკვეთის საზღვრები	
შენობის ძირითადი მოცულობის ნიშნული	
