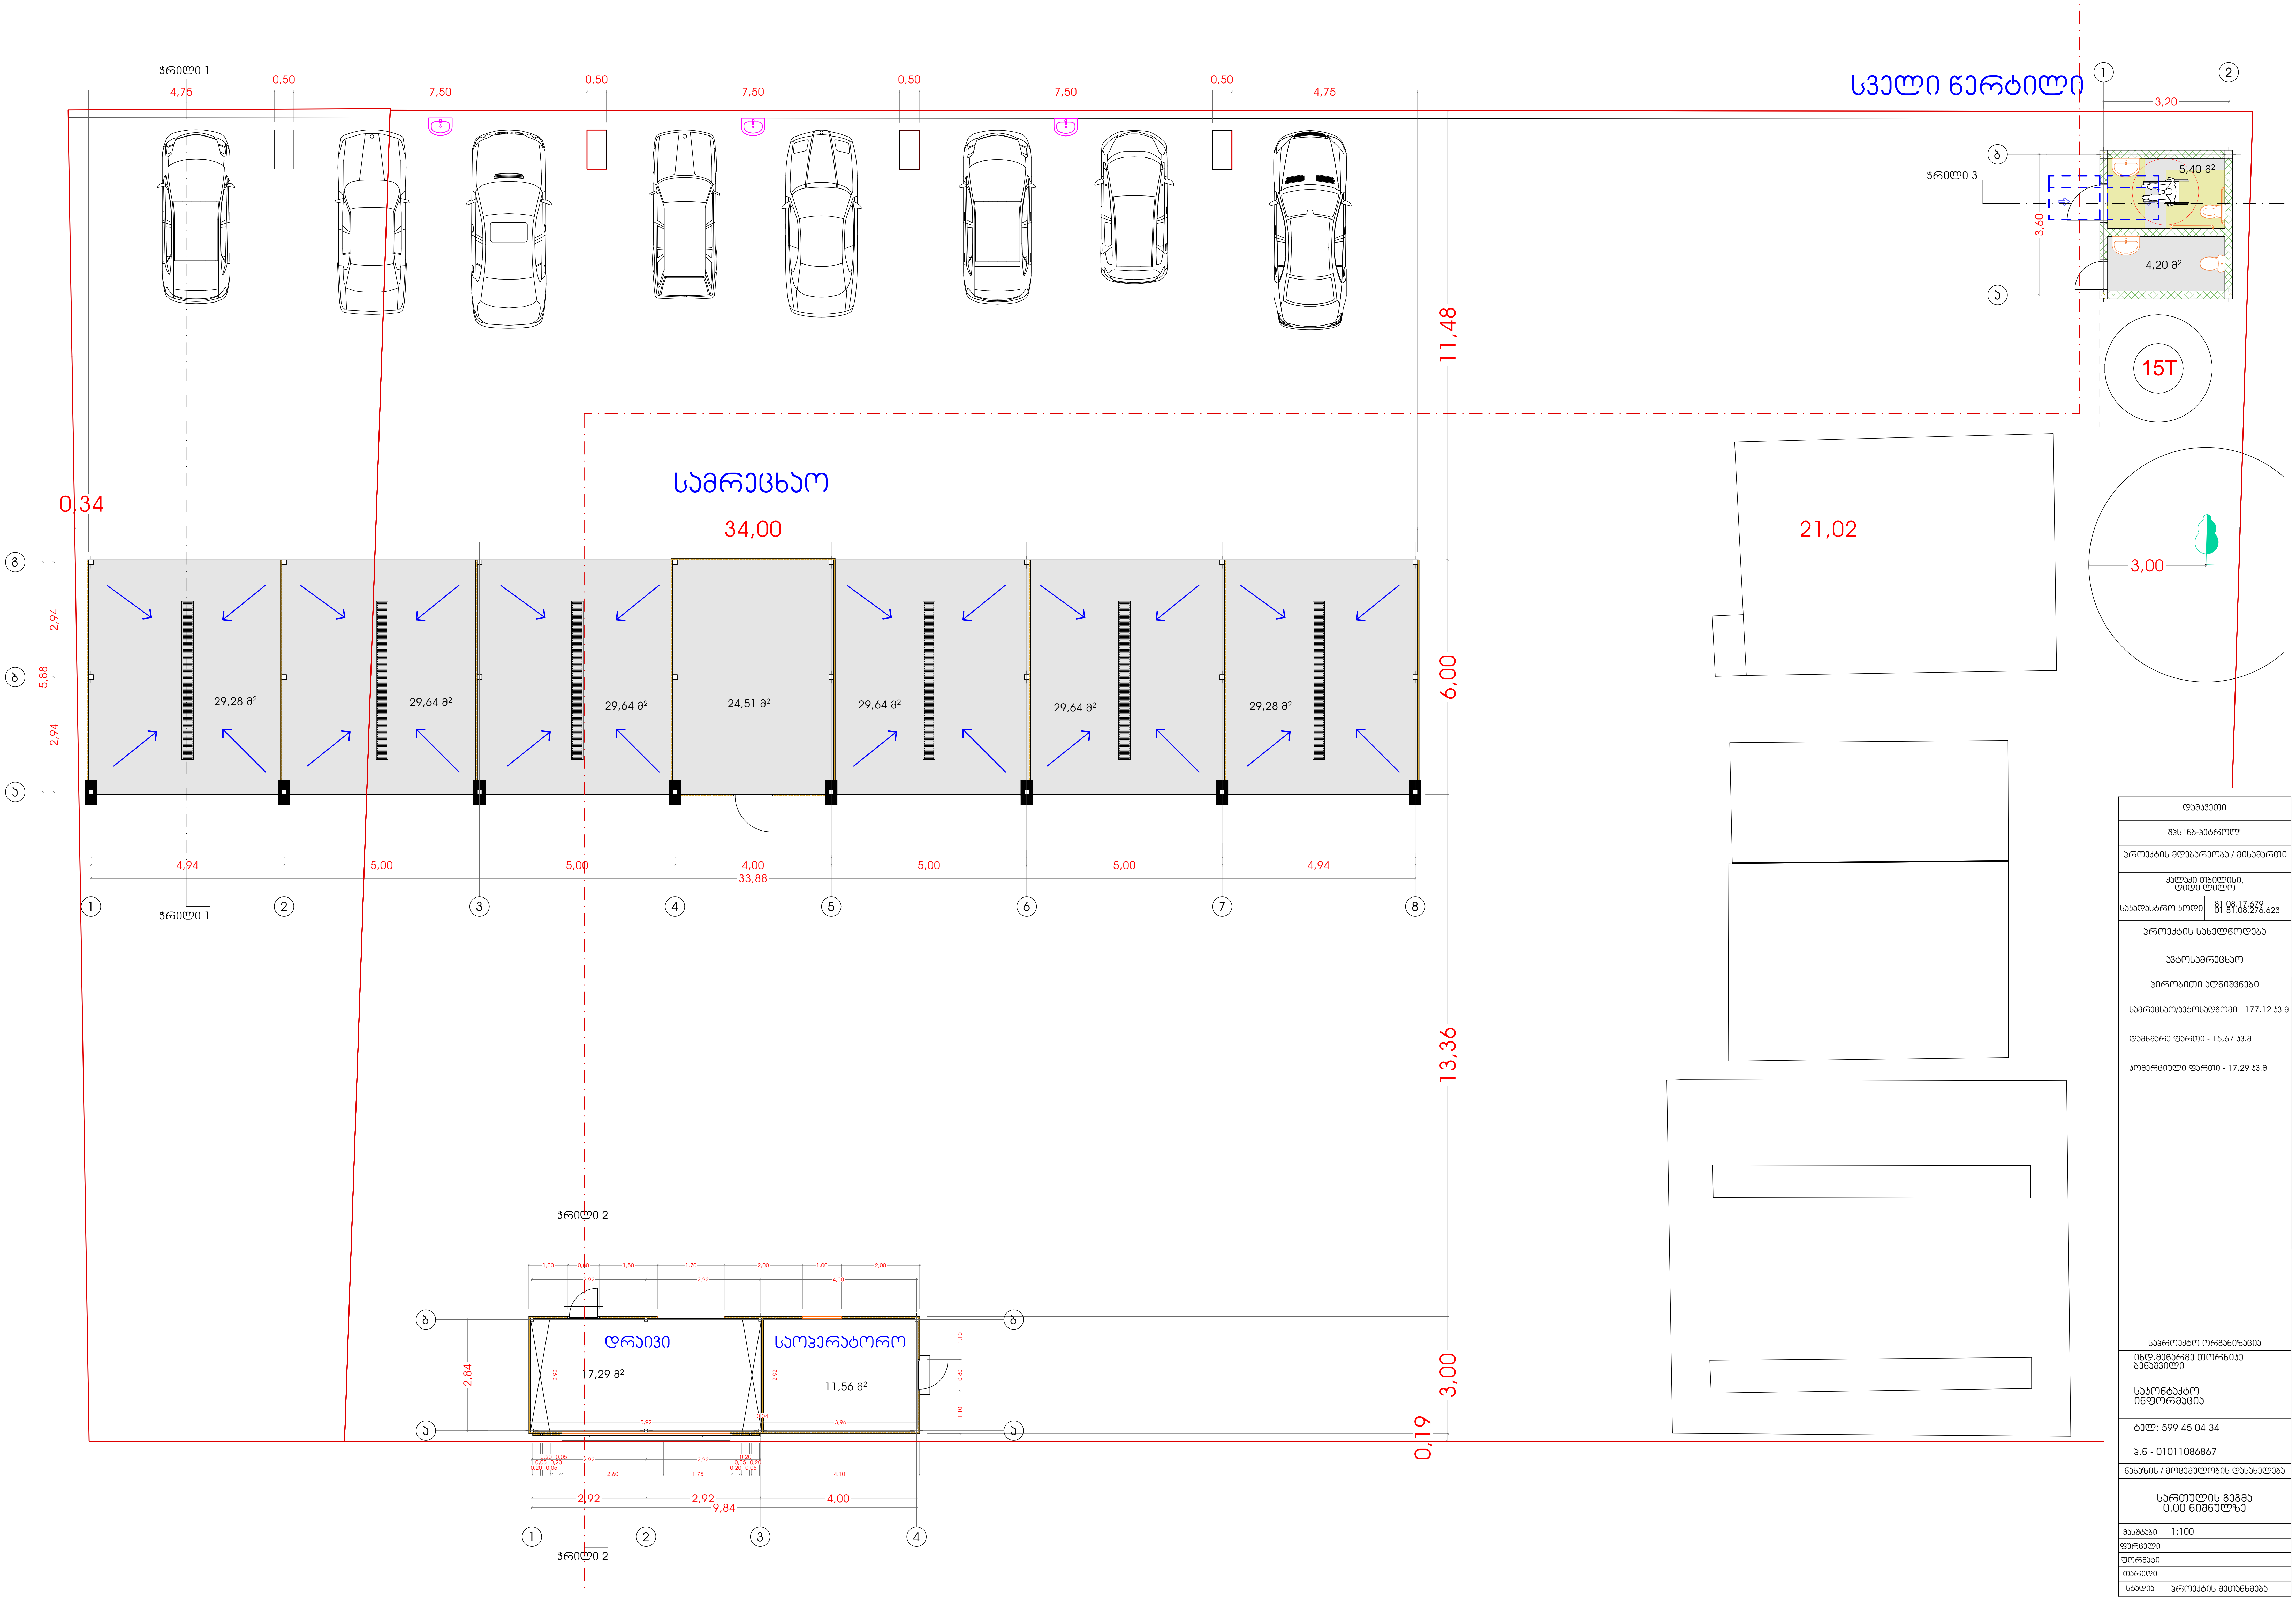

დამკვეთი
შპს "ნბ-პეტროლ"
პროექტის მდებარეობა / მისამართი
ქალაქი თბილისი, დიდი ლილო

საკადასტრო კოდი	81.08.17.679 01.81.08.276.623

პროექტის სახელწოდება
ავტოსამრეცხაო
პირობითი აღნიშვნები
სამრეცხაო/ავტოსადგომი - 177.12 კვ.მ დამხმარე ფართი - 15,67 კვ.მ კომერციული ფართი - 17.29 კვ.მ
საპროექტო ორგანიზაცია
ინდ.მეწარმე თორნიკე ბენაშვილი
საკონტაქტო ინფორმაცია
ტელ: 599 45 04 34
პ.ნ - 01011086867
ნახაზის / მოცემულობის დასახელება
სართულის გეგმა 0.00 ნიშნულზე

მასშტაბი	1:100
ფურცელი	
ფორმატი	
თარიღი	
სტადია	პროექტის შეთანხმება

Стадия	
Изм. Кол.уч. Лист №док. Подп. Дата	
Разработал Ситников Ситников	
Проверил Ситников	
Н.контр. Ситников	
ГИП Ситников	
Схема планировочной организации земельного участка	
Масштаб 1:100	
Формат А3	
Инв.№ подл. | Подп. и дата | Взам.инв.№ | Инв.№ дубл. | Подп. и дата	

Схема планировочной организации земельного участка

1 349,7

284,0

27,2

588,0

1 154,5

2 108,4

40,4

3 388,0

494,0 500,0 500,0 400,0 500,0 500,0 494,0

1 2 3 4 5 6 7 8

Ось 1

Ось 2

Ось 3

320,0

60,3

360,0

284,0

284,0

294,0 292,0 984,0 400,0

294,0 588,0 294,0

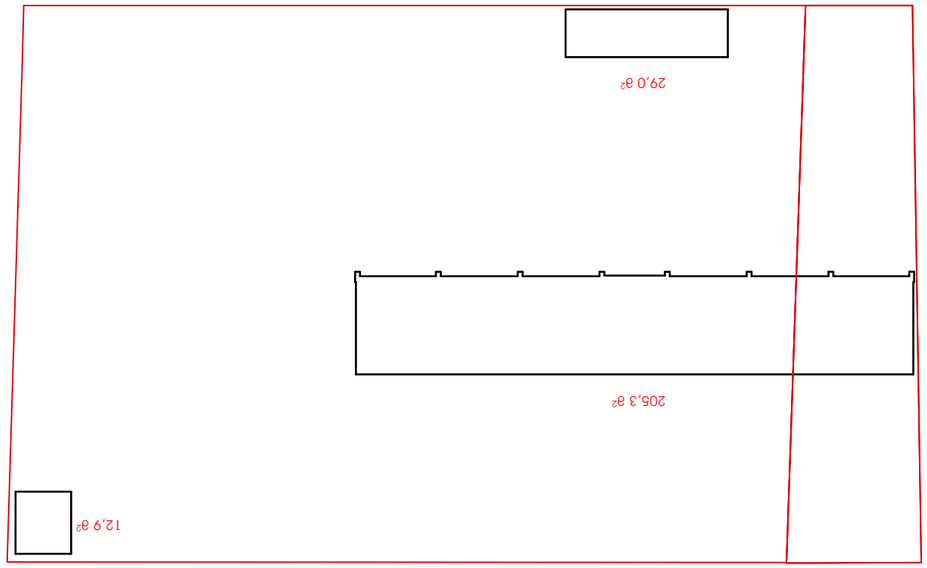

ว-2 ม๕ฑวภ - 247.2

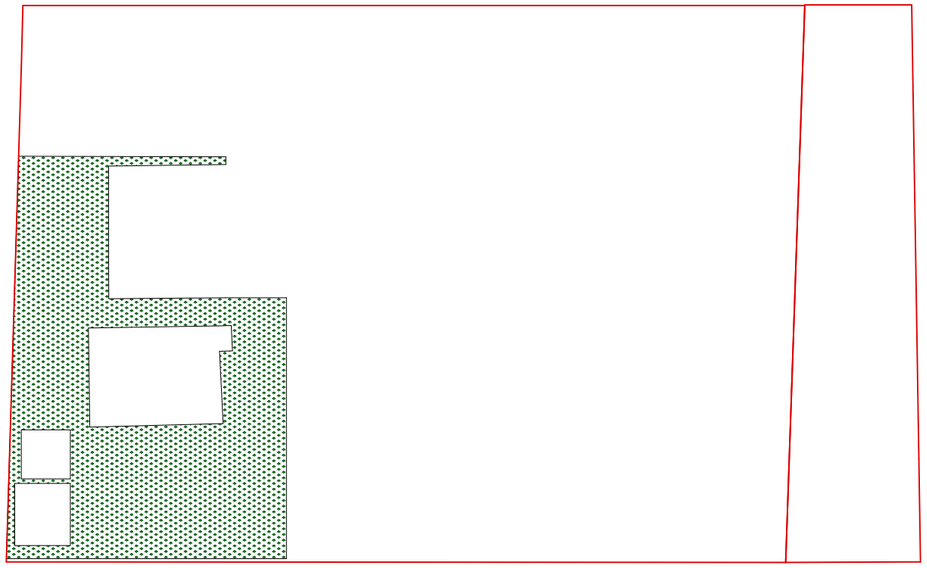

ว-3 ม๕ฑวภ - 250.0 ฐ²

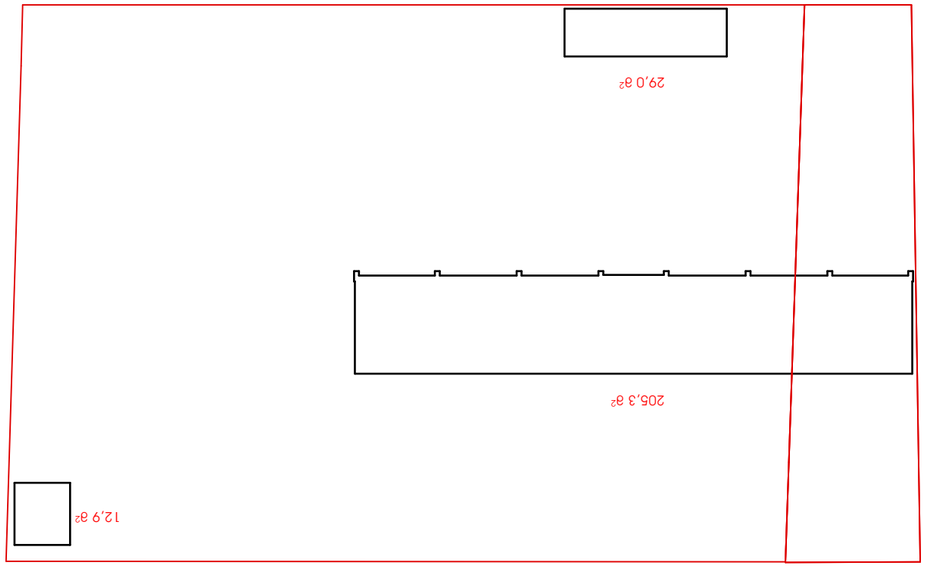

ว-1 ม๕ฑวภ - 247.2