
დასაკორექტირებელ შენობაში (ბლოკი N3) განთავსებულია 76 ბინა. მიწისქვეშა ავტოსადგომი გათვლილია 44 ავტოსადგომზე. დანარჩენი საჭირო 32 ავტოსადგომი განთავსებულია №7524514 ბრძანებით შეთანხმებული ბლოკი N4-ის +4.30 ნიშნულზე. N89-დან N-120 ის ჩათლით.

№7524514 ბრძანებით (20/06/2025) შეთანხმებული პროექტის მიხედვით გათვალისწინებულია 88 ბინა და 123 ავტოსადგომი: კერძოდ 49 ავტოსადგომი არის მიწისქვეშ; 0,00 სართულზე კორპუსის ნაწილში განთავსებულია 21 ავტოსადგომი ხოლო პარკინგების ბლოკში 9 ავტოსადგომი. შეორე სართულზე 4,30 ნიშნულზე 44 ავტოსადგომია 49+21+9+9=123 ჯამში. მოთხოვნილზე 35-ით მეტი. 4,30-ზე განთავსებული 44 ავტოსადგომიდან 9 (N80-დან N88-მდე) ეკუთვნის ამ ბლოკს (შეივსო 88 ბინა და 88 ავტოსადგომი). 32 პარკინგი N89-დან N-120 ის ჩათლით გათვალისწინებულია N3 ბლოკისთვის. ხოლო დარჩენილი „ზედმეტი“ 3 ავტოსადგომი (N121;122;123) გადანაწილდება საჭიროების შემთხვევაში სამომავლოდ დაგეგმილ კორექტირებისას ბინების დაყოფისთვის ნებისმიერ ბლოკზე.

ბრძანება N5488224-ით შეთანხმებული პროექტში არსებული ბლოკი N1-ში გათვალისწინებულია 134 ბინა და 137 ავტომობილი. ამათგან 66 მიწისქვეშაა ხოლო 71 მიწის ზემოთ, რომლებიც მონიშნულია წარმოდგენილ საერთო გენგეგმაზე. საიდანაც 28 ღია პარკინგი (N28-55) არის 7524514 ბრძანებით (20/06/2025) შეთანხმებულ ღახურულ ნაწილში 0,00 ნიშნულზე იმავე ტერიტორიაზე.

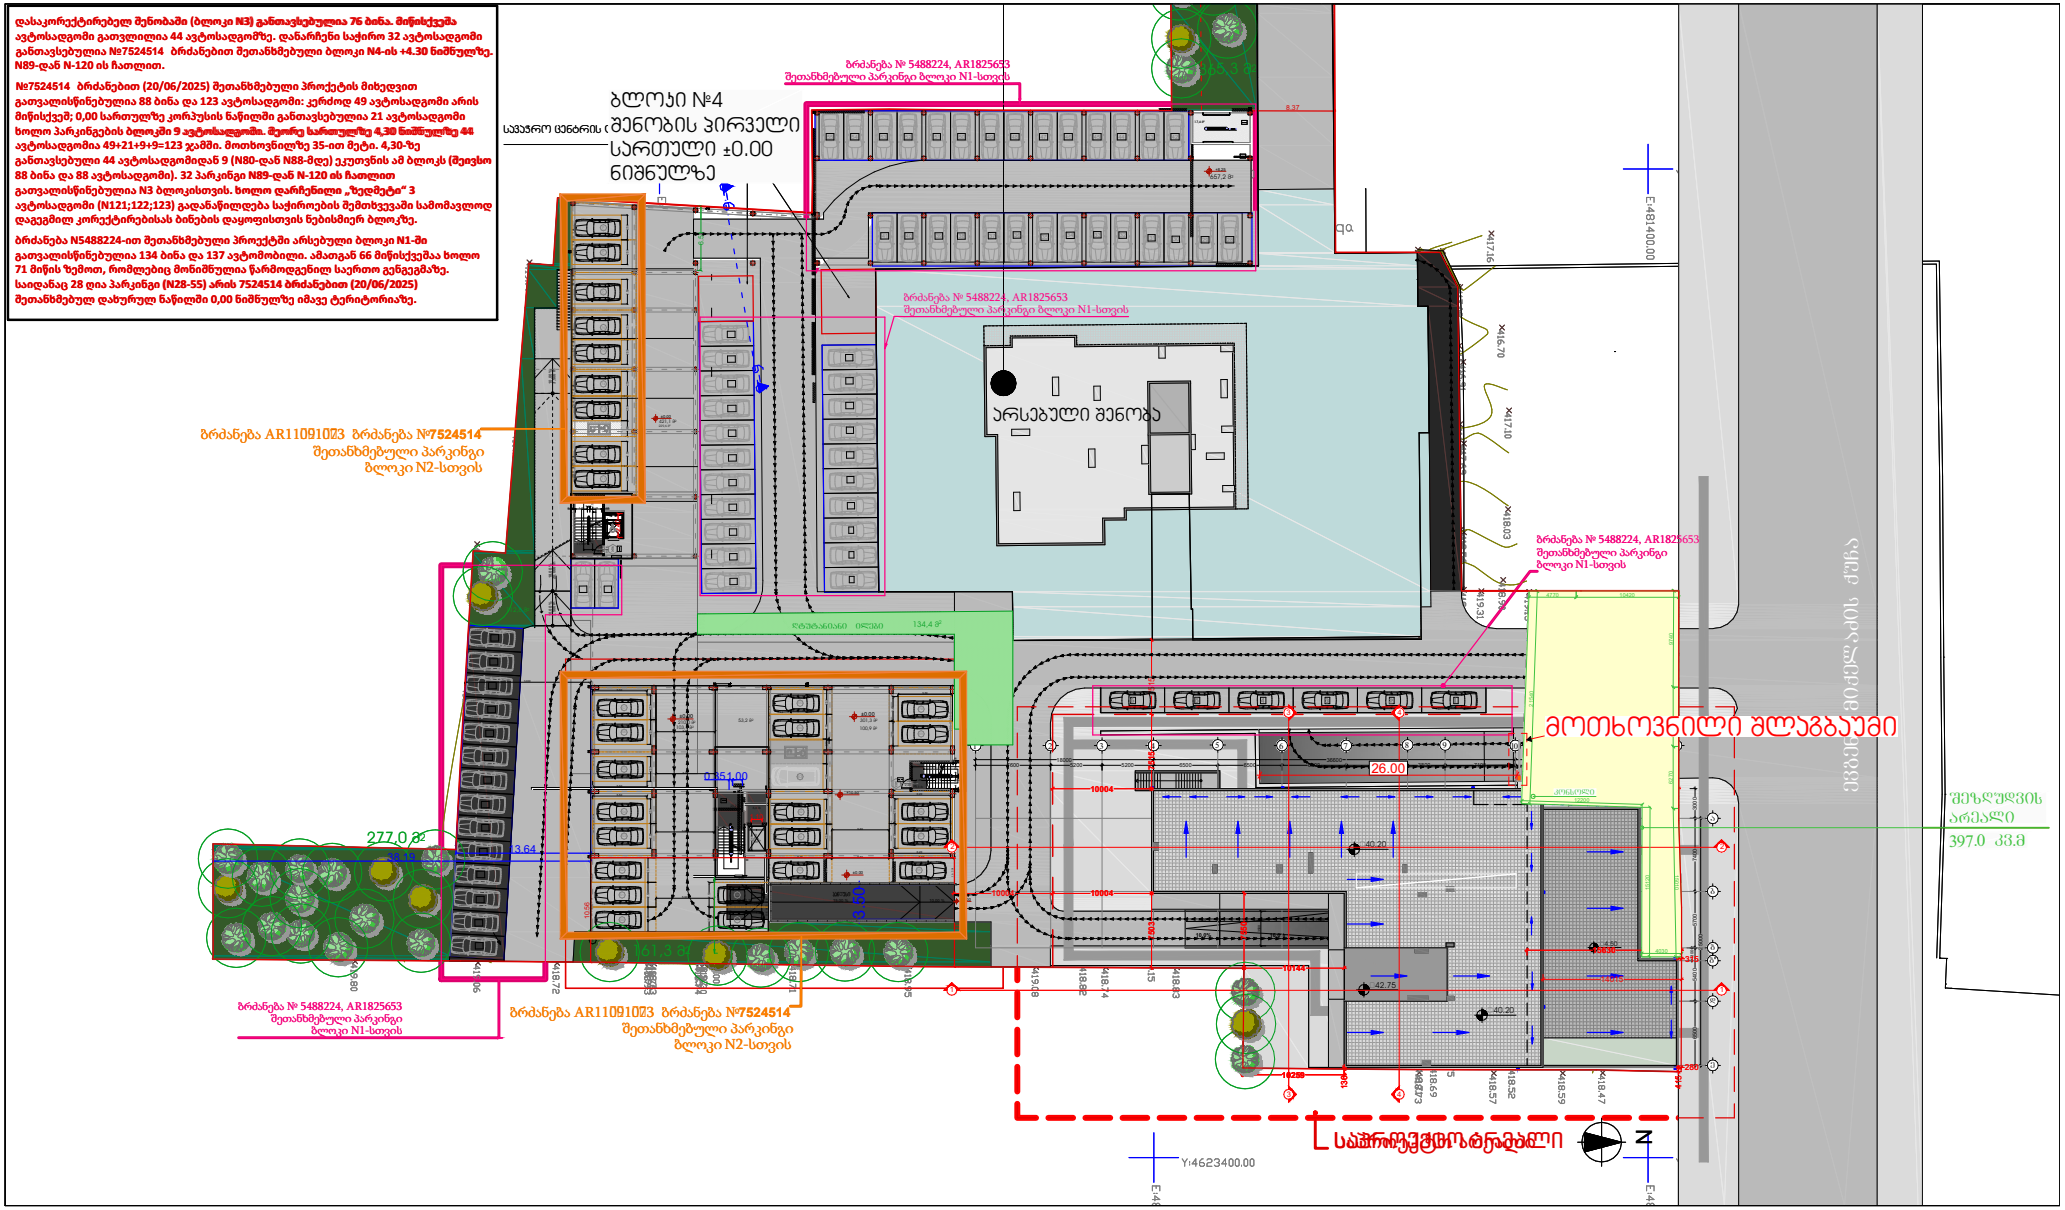

შემსრულებელი:
შპს "A-3"
ს/კ 401978721

მის.: ქ.თბილისი, ზუგდიდის ქუჩა №78 საქართველო, თბილისი

დამკვეთი:
შპს "ბოჯი და კომპანია"
ს/კ 204553438

მის.: მთაწმინდის რაიონი, ლეონიძის ქ. №1

შენიშვნა:

ექსპლიკაცია
- საკადასტრო საზღვარი
- კონსტრუქციული ელემენტი
- შემამცირებელი
- გაბარიტებით განსაზღვრული ობიექტი

მრავალბინიანი საცხოვრებელი სახლი
მის: ქ. თბილისი, ზუგდიდის ქუჩა №93, ს/კ: 01119030023089
CAD DWG File
ავტორი: დ.ქაბანიძე
არქიტექტორი: დ.ქაბანიძე
საავტორო უფლება: დ.ქაბანიძე

გენგეგმა

მასშტაბი: 1:500
ფორმატი: A3
ნახაზი: 08