მრავალბინიანი საცხოვრებელი სახლი პორექტირება

# გენგეგმა
1 : 500




დამკვეთი:

შპს პერსპექტივა 2
402185407
დირექტორი:
დავით მიქაძე

საპროექტო:

შ.პ.ს
"დიზაინ სტუდიო"
შეთანხმებული პროექტის მთავარი არქიტექტორი:
პირილე მორგილაძე

გეოლოგია: გ.სიყმაშვილი გ.სადრაძე
კონსტრუქცია: ზ. სილაგაძე დ. მაისურაძე
სანიტარული: უსაფრთხოება: ი. ჯაფარიძელი მ.ძიძიგური


შპს არტეგონი
405570911
artegony@gmail.com
პორექტირებული პროექტის არქიტექტორი:
ნიკოლოზ დონაძე

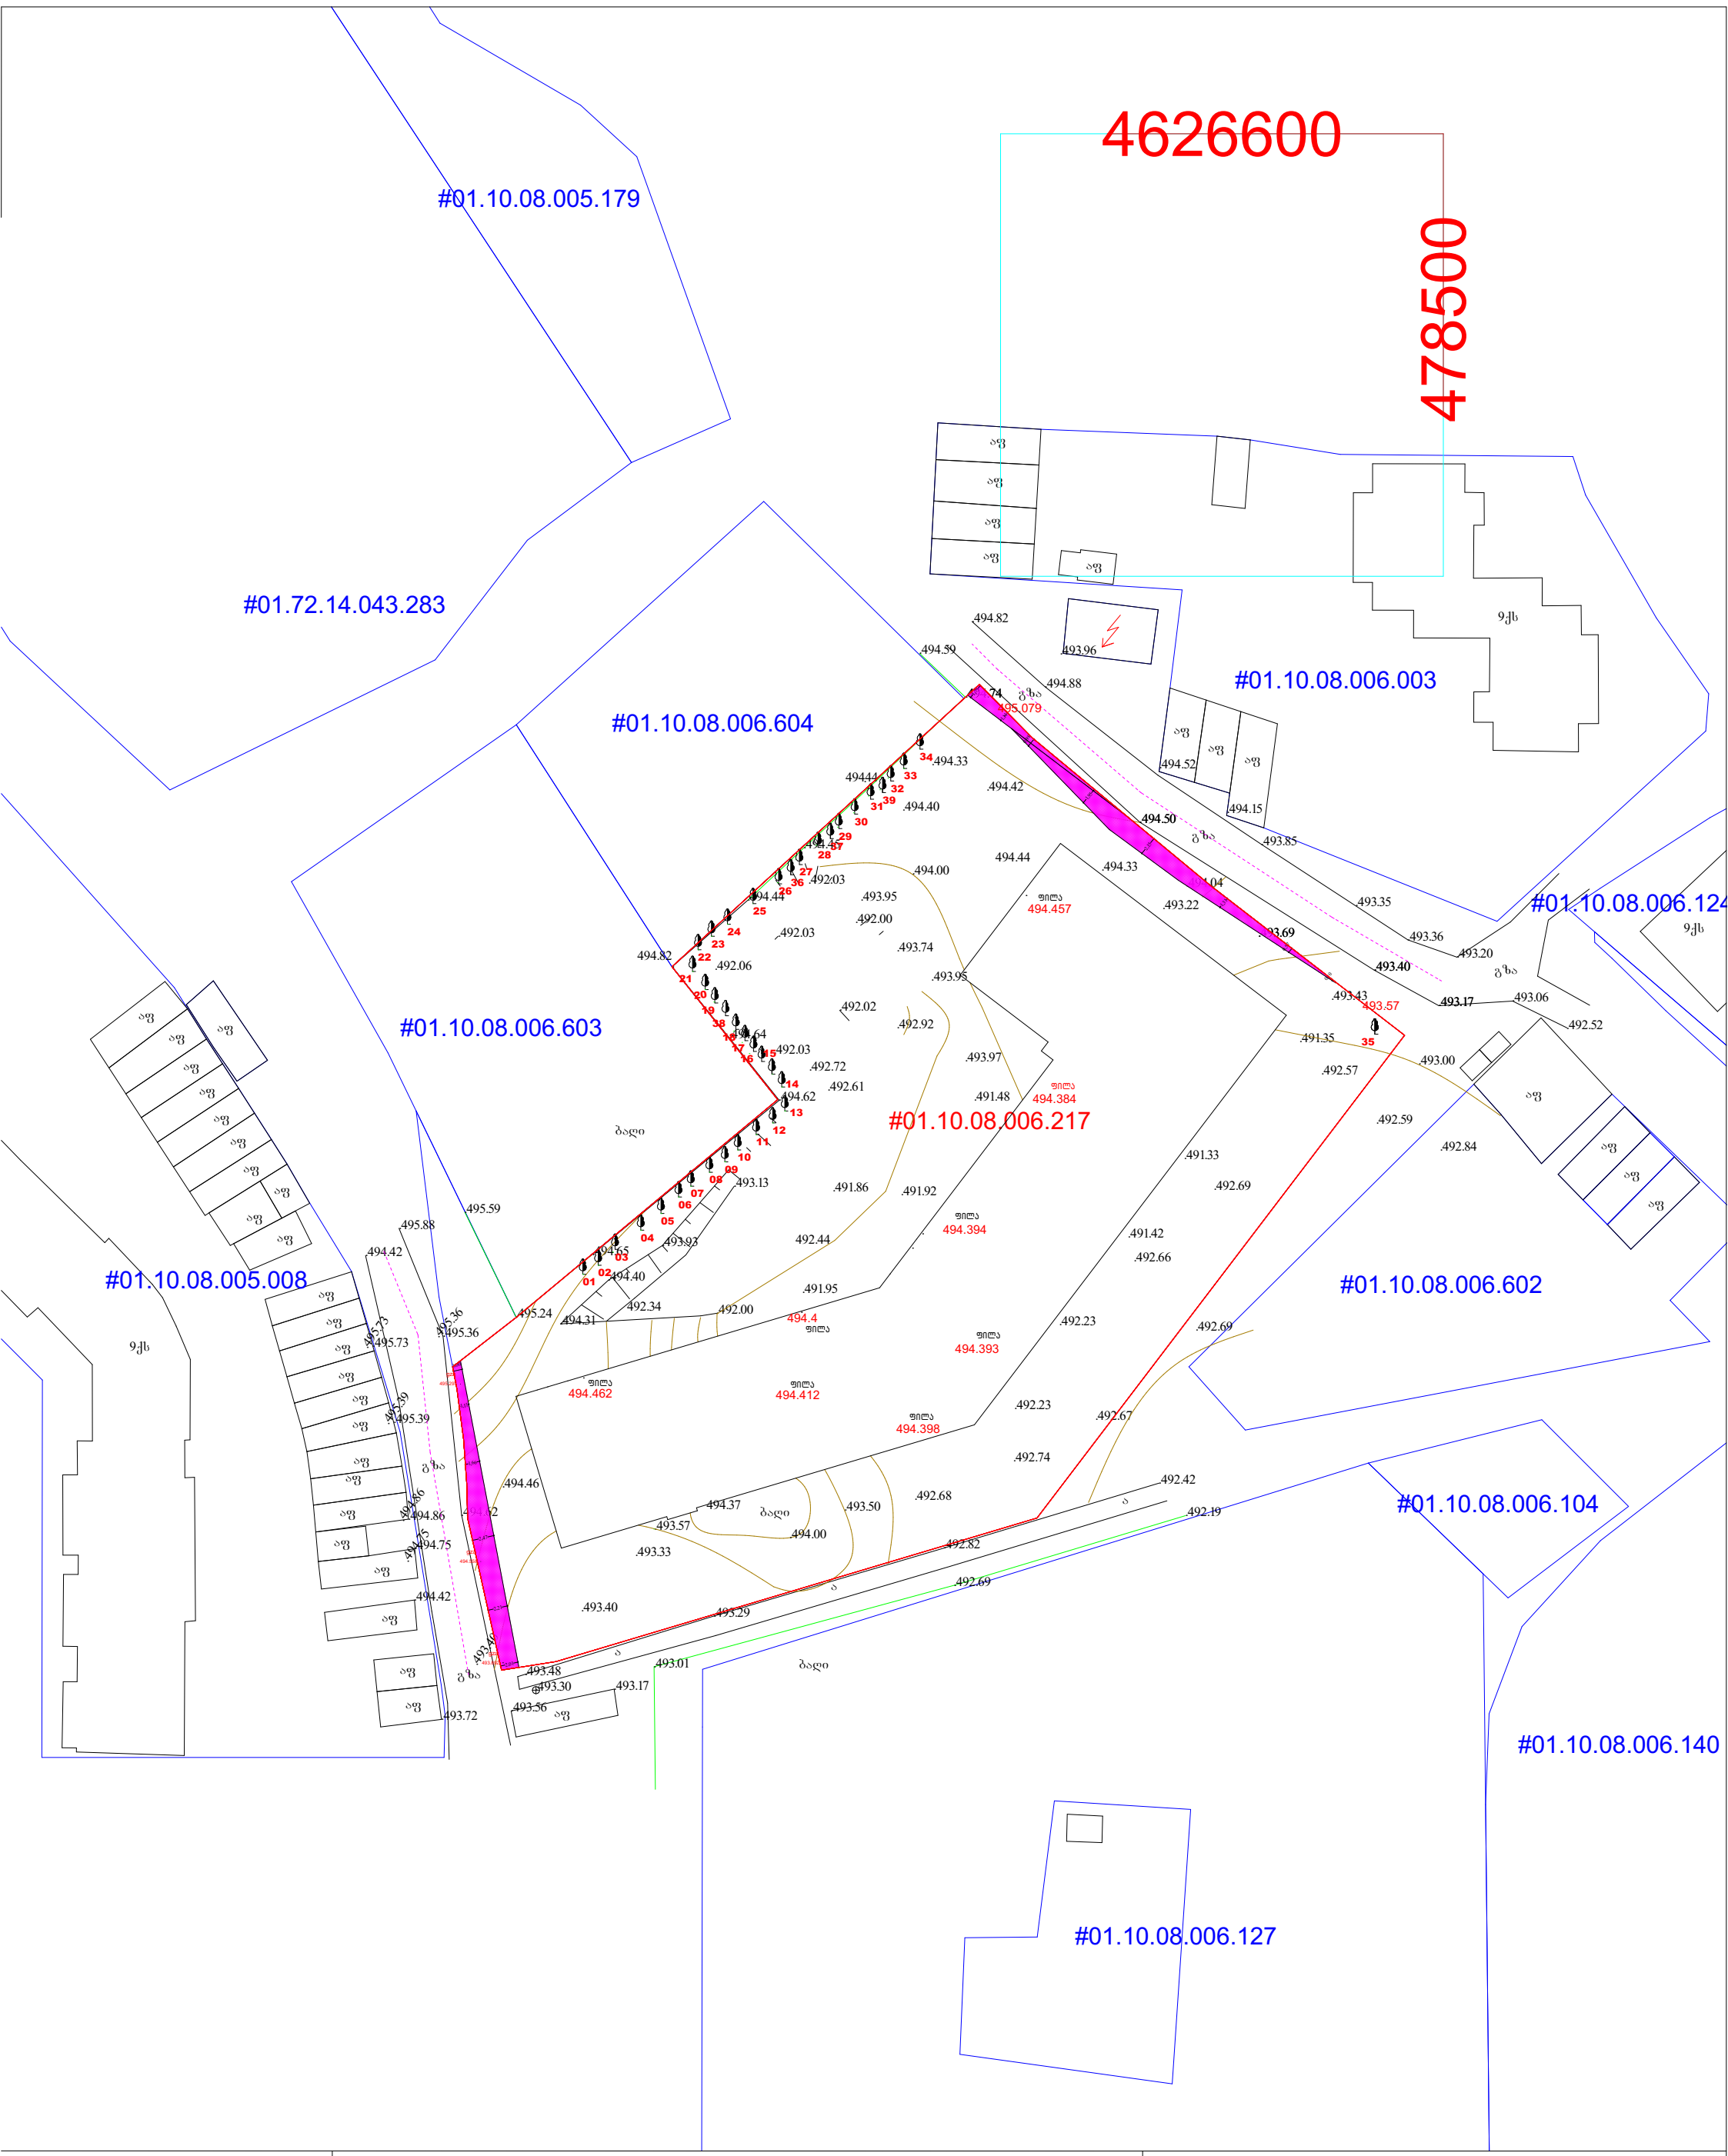


| | | |
|---|---|---|
| მისამართი | | შ.პ.ს. პერსპექტივა2 თბილისი დიდი დიღმის დასახლება III მკრ. კორპუსი№29 მიმდებარედ |

## პ ი რ ო ბ ი თ ი ნ ი შ ნ ე ბ ი

| | | | | | | | | | | | |
|---|---|---|---|---|---|---|---|---|---|---|---|
| საცხ. სახლი | სერვიტუტი | სატრანსფორმატორო ჯიხური | ღობე | 0.00 | საერთაშორ ისო | | ხის ღობე | | ელ. ქსელები | | |
| არასაცხ. სახლი | | რეზერვუარი | ქვის კედელი | 0.00 | სისტემის კოორდინ. | | წ | წყალგაყვანილობა | | გ | გაზი |
| ფარდული | | რკინიგზა | კედელი | | | | კ | კანალიზაცია | | კბ | კავშირგაბმულ ობა |
| მშენებარე | მშენებ. შენობა | ელ. გადამცემი ხაზი | ბორდიური | | ადგილობ. სისტემის სამუშაო კოორდინ. | | სნ | სანიაღვრე | | | |
| სამეთვალყურეო ჯები | | ხეები | ფლატე | 0.00 | | | | | | | |
| | | | ბენზოგასამართი | | | | | | | | |

| | | |
|---|---|---|
| დამკვეთი | | შპს პერსპექტივა 2-ის დირექტორი: დ. მიქაძე |
| შეასრულა | | ლ. ნემსწვერიძე |
| მ. 1:500 | | გაიცა: 18.01.2025 |