LABORATORY OF
ARCHITECTURE #3












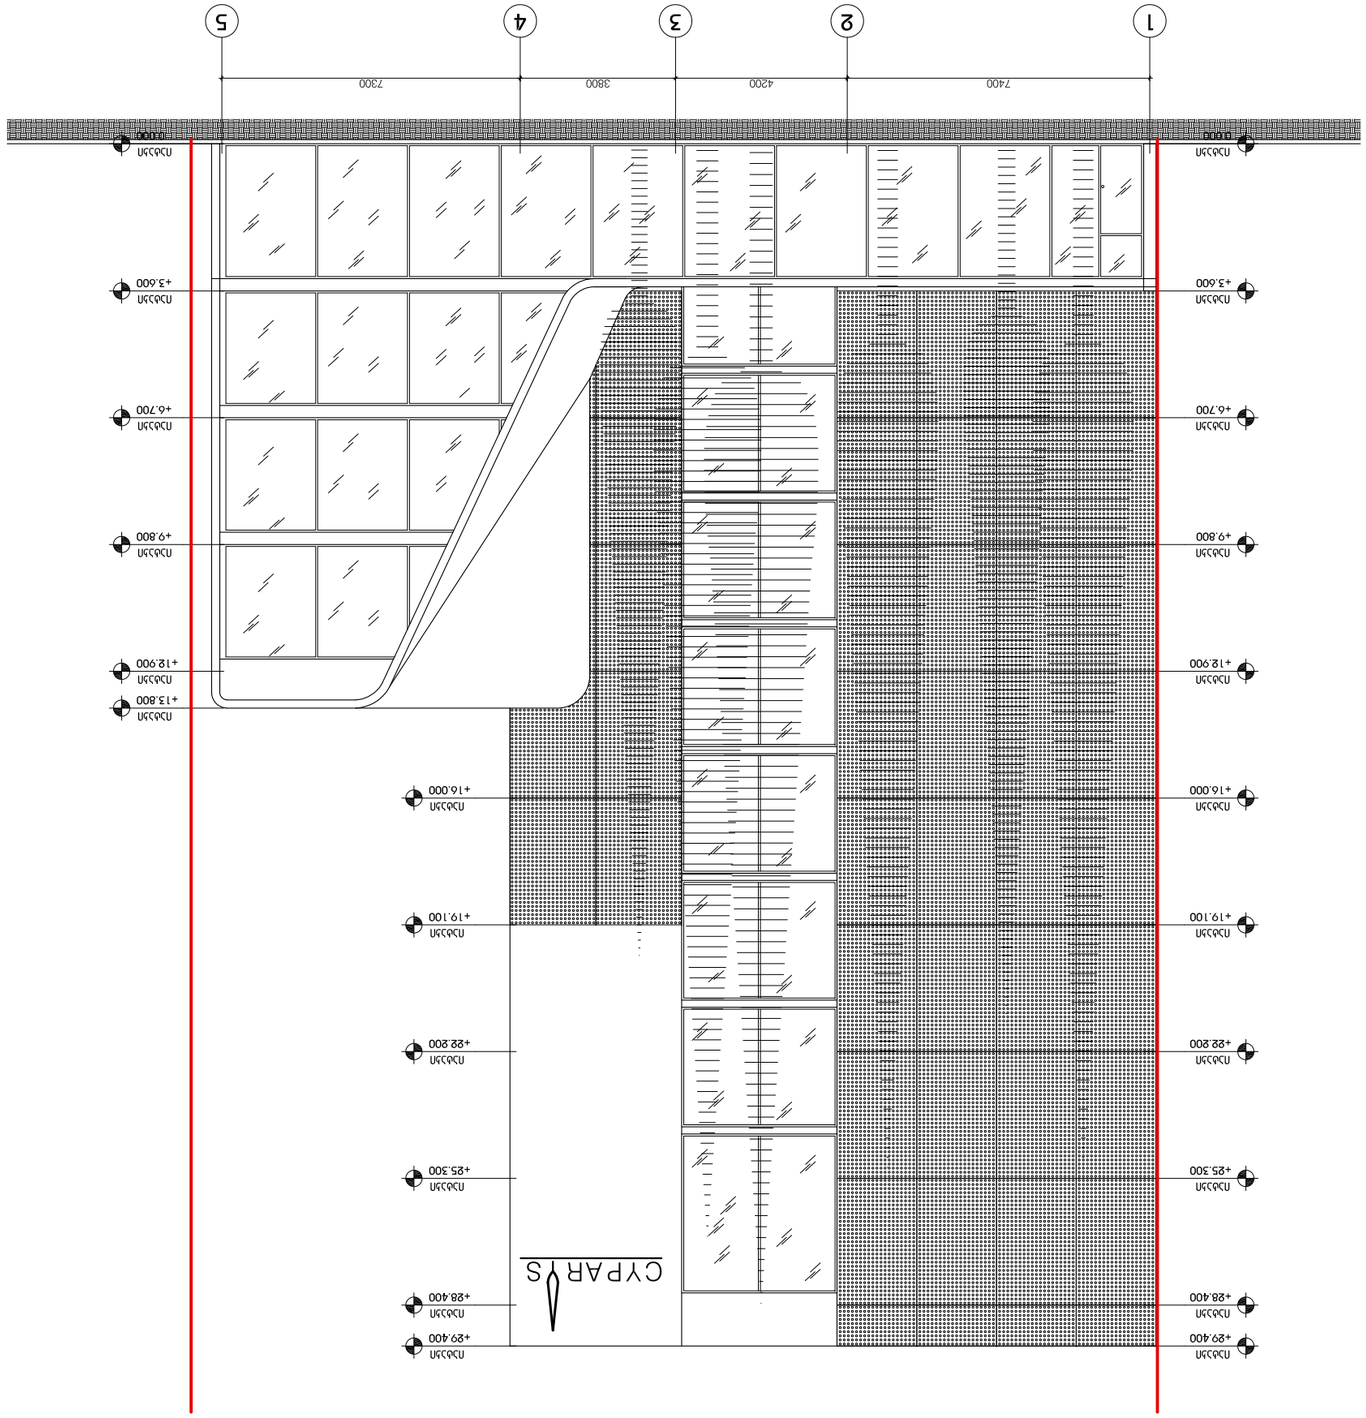






LABORATORY OF
ARCHITECTURE #3




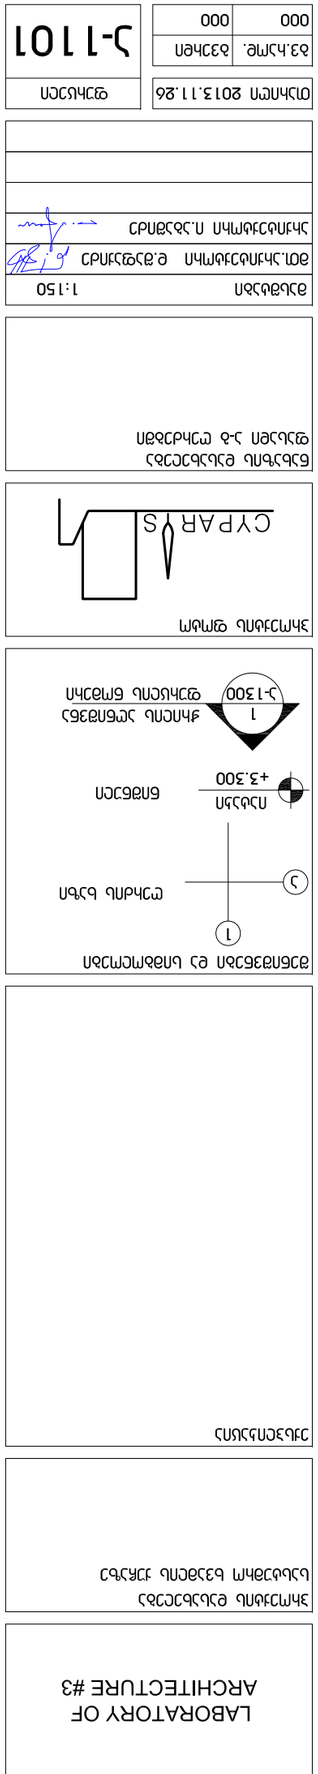








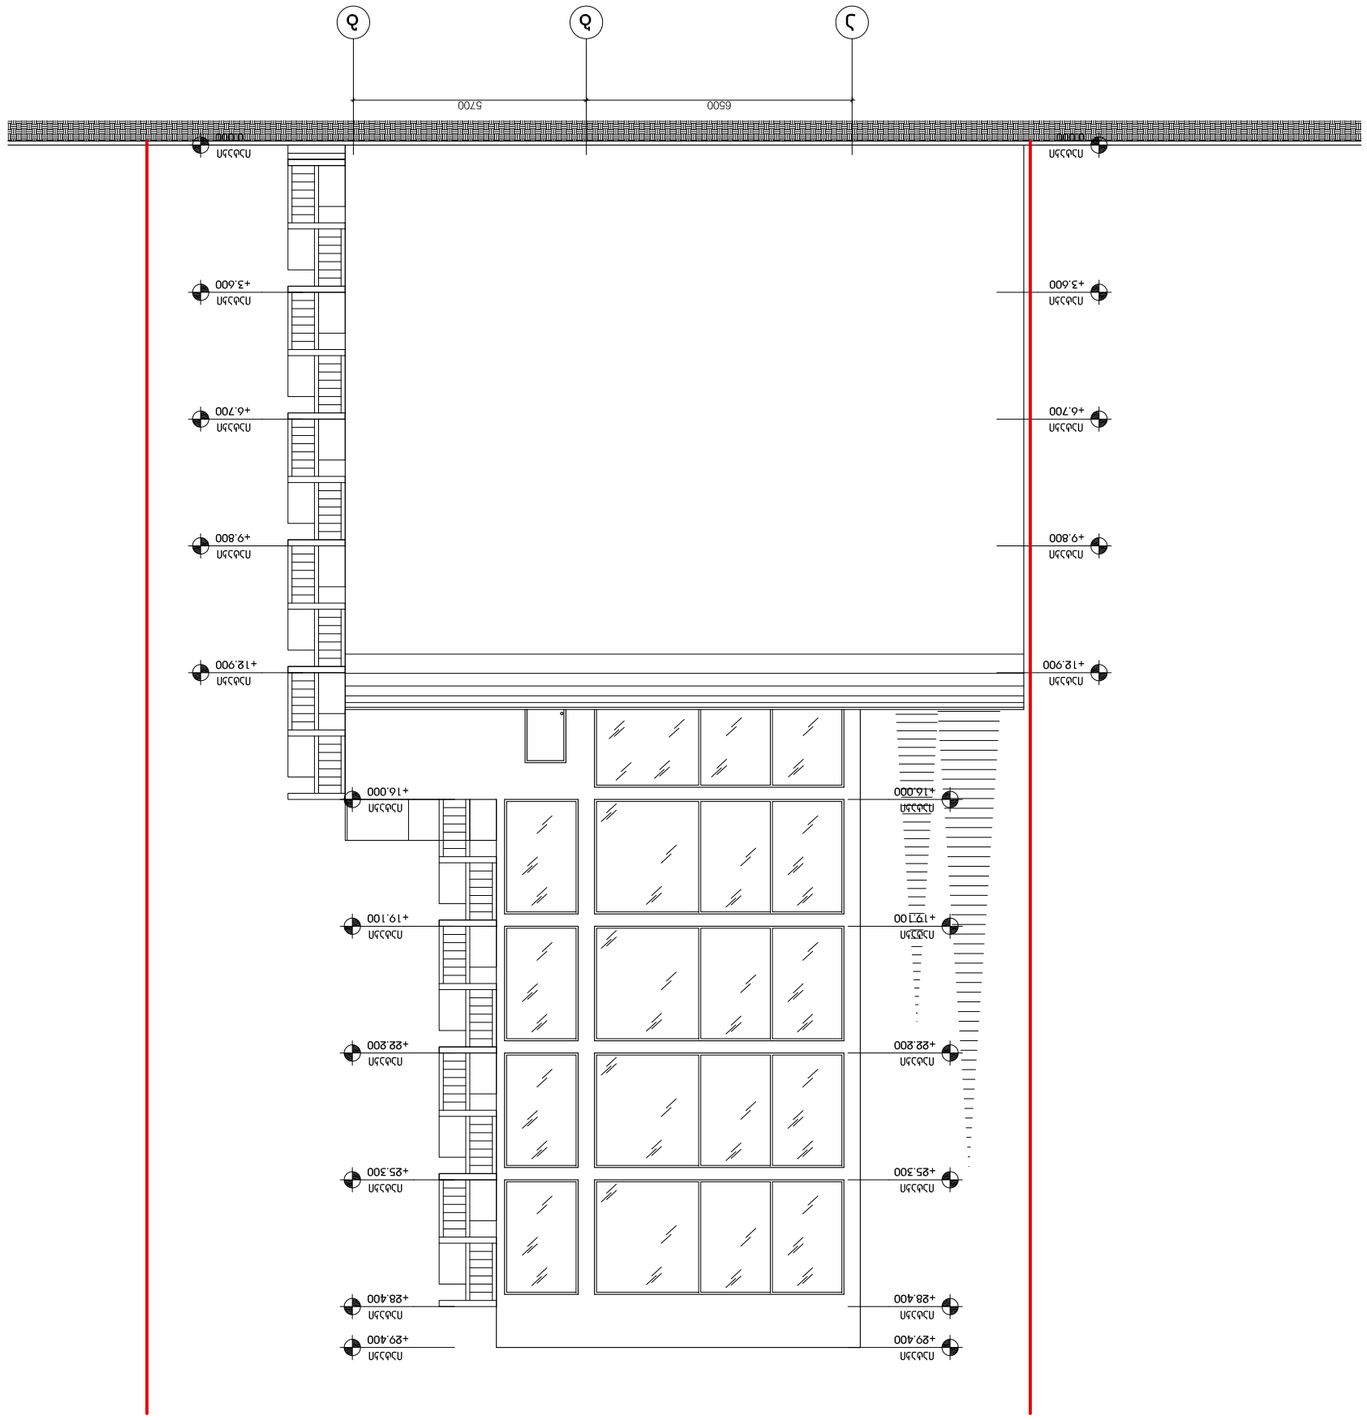




LABORATORY OF
ARCHITECTURE #3





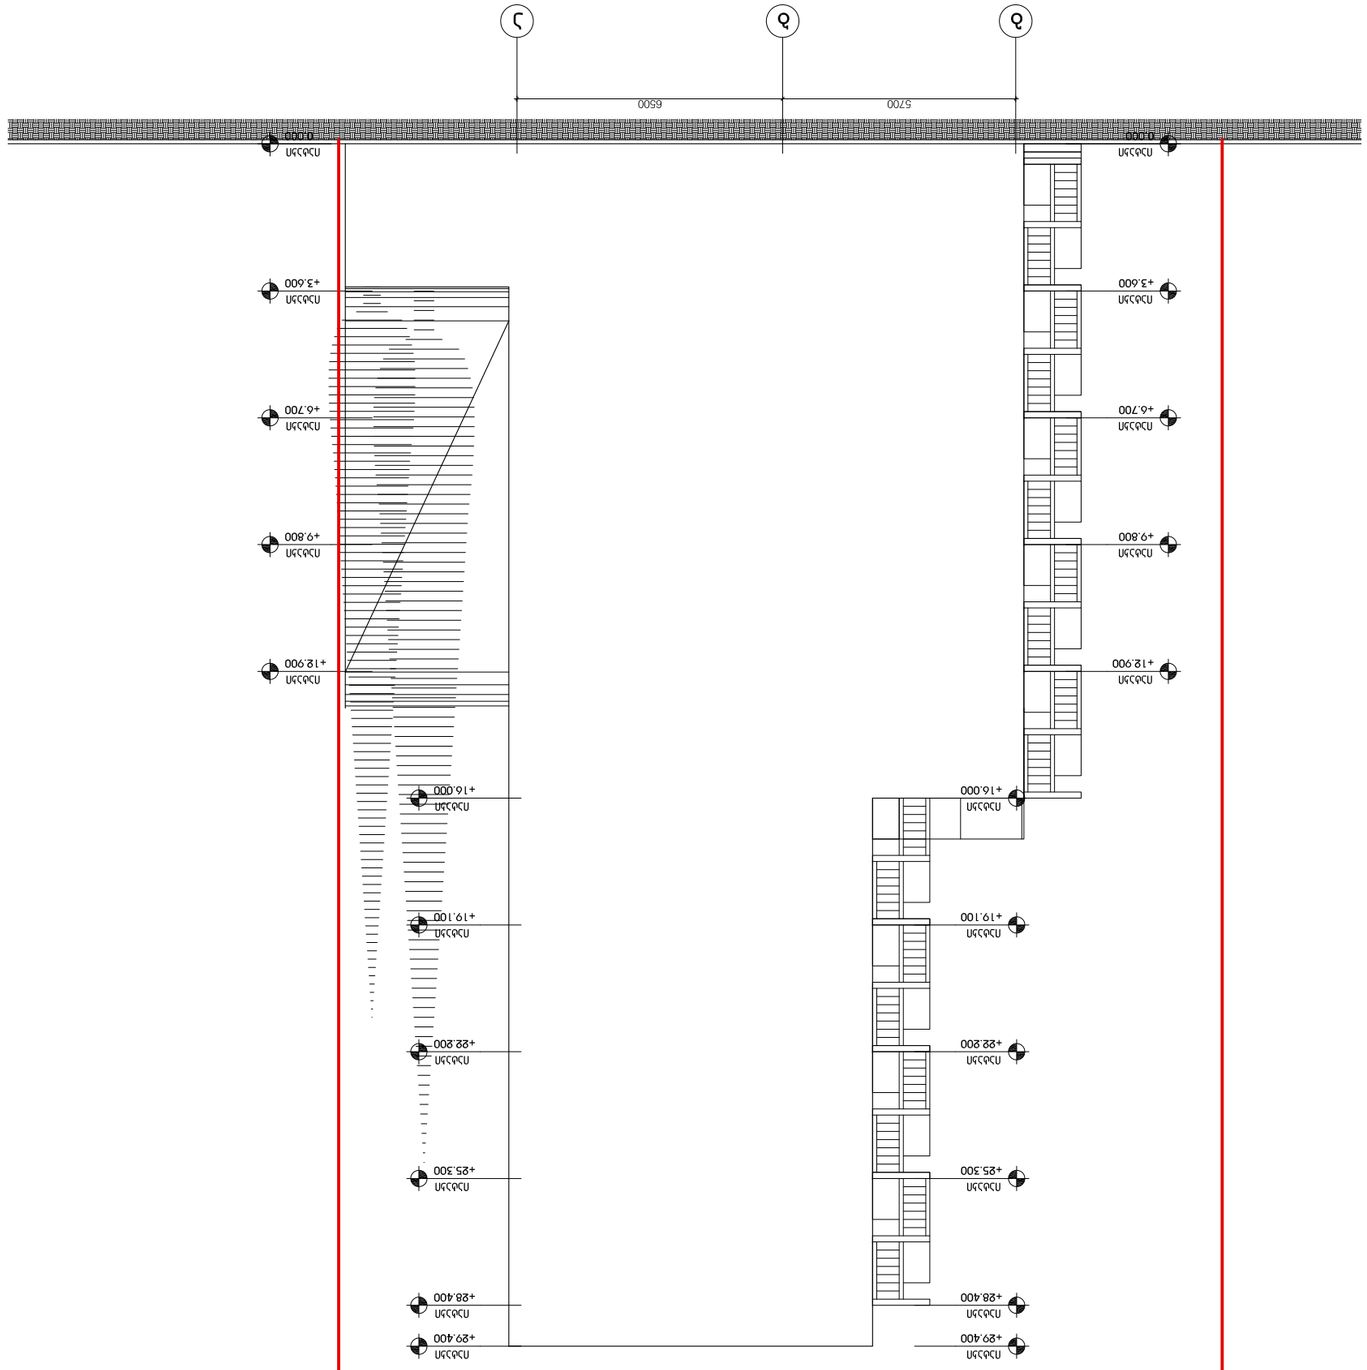

